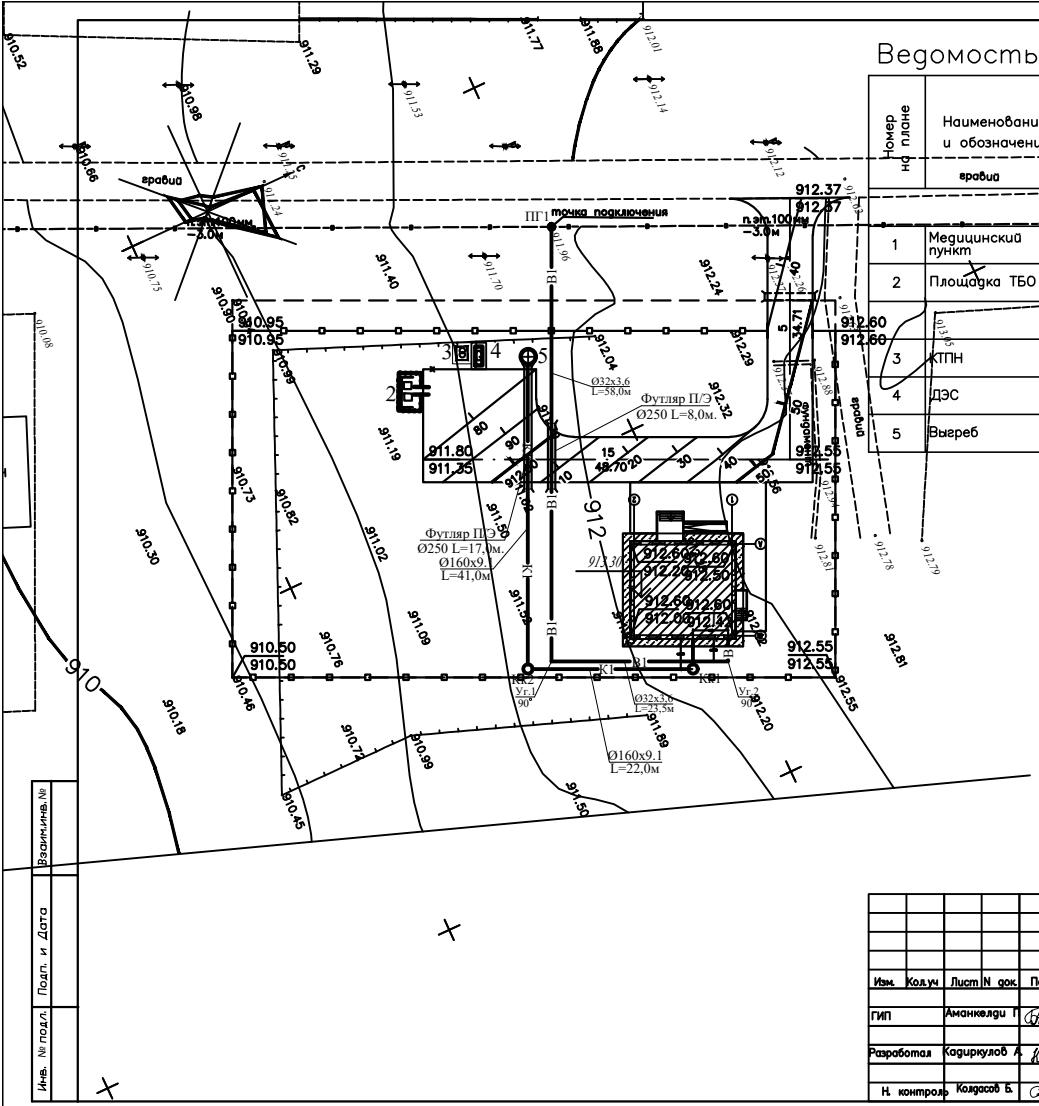

Ведомость жилых и общественных зданий и о

Номер на плане	Наименование и обозначение	Этажность	Количество			Площадь, м²				Строительный объем, м³	
			Зданий	Квартир		Застройки		Общая нормируемая			
	врабиа			Здания	Всего	Здания	Всего	Здания	Всего	Здания	Всего
	ранее проектируемые										
1	Медицинский пункт	1	1	–	–	223,15	223,15	–	–	–	–
2	Площадка ТБО	–	–	–	–	15,00	–	–	–	–	–
	Проектируемые										
3	КТПН	–	–	–	–	6.96	–	–	–	–	–
4	ДЭС	–	–	–	–	6.98	–	–	–	–	–
5	Выгреб	–	–	–	–	7.065	–	–	–	–	–

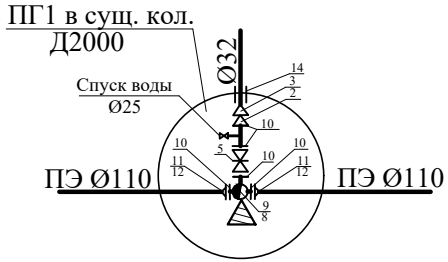

Изм.	Кол.уч	Лист	N док.	Подп.	Дата	40–2023–НВК	
ГИП		Аманкелди Г.				«Строительство наружных инженерных сетей и благоустройства к медицинскому пункту в с. Акшаули Аягозского района области Абай»	
Разработал		Кадиркулов А.				Наружные сети водопровода и канализации	Стадия: РП; Лист: 2; Листов:
Н. контроль		Колдасов Б.				Генеральный план с сетями водопровода и канализации. М1 : 500. Детализировка колодцев.	ТОО «ШЫМГОРПРОЕКТ» г. Шымкент 2023г.

Взаимнв. №

Подп. и Дата

Инв. № подл.