Ведомость ссылочных и прилагаемых документов

Обозначение	Наименование	Примечание
	Ссылочные документы	
ПУЭ РК	Правила устройства электроустановок РК	
СНиП РК 4.04-07-2013	Электротехнические устройства	
СП РК 4.04-101-2013	Проектирование	
	городских и поселковых электрических сетей	
3.407.1-143	Железобетонные опоры ВЛ 10 кВ	
3.407-150	Заземляющие устройства опор воздушных	
	линий электропередачи напряжением 0,38, 6,	
	10, 20, 35 кВ	
Тип.проект А5-92	Прокладка кабелей напряжением до 35 кВ	
	в траншеях	
№07-08/ЖКХ-177 от 28.06.2021г.	Технические условия ГУ "Отдел ЖКХ,пассажирского транспорта и автомобильных дорог города Актобе"	
404-ЭС.СО	Спецификация оборудования, изделий и материалов	на 2-х листах

Перечень проведенных согласований

Наименование организации	Согласования	Дата и подпись ответственного лица

Проект электроснабжение наружного освещения выполнен на основании технических условий выданные ГУ "Отдел ЖКХ,пассажирского транспорта и автомобильных дорог города Актобе" №07-08/ЖКХ-177 от 28.06.2021г.

Исходные данные

Расчетная температура наружного воздуха	+15°С
Скоростной напор ветра для III района	0,38 кПа
Вес снегового покрова на 1кв.м для III снегового района	1,8 кПа
Толщина стенки гололеда для III района 1 раз в 10 лет	15 мм
Сейсмичность площадки	до 6 баллов
Глубина залегания грунтовых вод	не вскрыты

Точка подключения РУ 10 кВ ТП 10/0,4 кВ "Кызгалдак"

Все работы производить в соответствии с действующими нормативными документами.

Проект рассмотрен РТС 18.07.21г.

Изм.	Кол.	Лист	№док	Подпись	Дата	404-ЭС		
						Реконструкция автомобильной дороги ул.Г.Жубановой г.Актобе		
Исполнил		Ахметов Т.			05.21	Электроснабжение наружного освещения	Стадия	Лист	Листов
Проверил		Базарбаев М.			05.21		РП	2	22
ГИП		Тарановский В.			05.21				
						Общие данные	ТОО "КарагандаКаздорпроект" ГСЛ №14001272		

Руководителю ГУ «Управление пассажирского транспорта и автомобильных дорог Актюбинской области»
Кайер А. М.

ТЕХНИЧЕСКИЕ УСЛОВИЯ №1 от 31.05.2021
на переустройство электрических сетей

1. Основание выдачи ТУ: разработка РП «Реконструкция автомобильной дороги ул. Г.Жубановой г. Актобе» (письмо ГУ «Управление пассажирского транспорта и автомобильных дорог Актюбинской области №1-02-2/476 от 27 апреля 2021 года).
2. Адрес объекта: Актюбинская область, г. Актобе.
3. Объект: «Реконструкция автомобильной дороги ул. Г.Жубановой г. Актобе».
4. Проектом предусмотреть:
   4.1. Переустройство участка ВЛ-10 кВ на ПК 26+48, провод марки АС 35/6,2, марка кабеля АСб3*50;
   4.2. Пересечение с автодорогой выполнить кабелем в металлической трубе, марку кабеля и диаметр трубы определить проектом.
   4.3. Вынос ВЛ-10 кВ из зоны строительства автодороги, с сохранением электроснабжения существующих потребителей.
   4.4. Все работы выполнить в соответствии с требованиями ПУЭ РК, СП РК, СН РК.
   4.5. Согласовать проект с собственником ВЛ-10 кВ.
5. Срок действия технических условий: 1 год со дня выдачи.

Директор ТОО «АртСтройСити» **Жамбаев А.А.**

Ведомость ссылочных и прилагаемых документов

Обозначение	Наименование	Примечание
	Ссылочные документы	
ПУЭ РК	Правила устройства электроустановок РК	
Серия 3.407.1-143	Железобетонные опоры ВЛ 10 кВ	
Серия 3.407-150	Заземляющие устройства опор воздушных линий	
	электропередачи напряжением 0,38; 6; 10; 20 и 35 кВ.	
Тип.проект А5-92	Прокладка кабелей напряжением дл 35 кВ	
	в траншеях	
от 31.05.2021г.	Технические условия ТОО "АртСтройСити"	
	Прилагаемые документы	
404-ЭВ3.СО	Спецификация оборудования, изделий и материалов	на 7-и листах
№1 от 31.05.2021г.	Технические условия ТОО "АртСтройСити"	

Перечень проведенных согласований

Наименование организации	Согласования	Дата и подпись ответственного лица
ТОО „АртСтройСити"	Согласовано без замечаний	16.06.2021

Казақстан Республикасы Ақтөбе қ. Жауапкершілігі шектеулі серіктестігі «АртСтройСити» Товарищество с ограниченной ответственностью Республика Казахстан г. Актобе

ОБЩИЕ УКАЗАНИЯ

Проект переустройства КВЛ 10кВ выполнен на основании задания на проектирование и ТУ ТОО "АртСтройСити" №1 от 31 мая 2021г.

Исходные данные

Расчетная температура наружного воздуха	+15°С
Скоростной напор ветра для III района	0,38 кПа
Вес снегового покрова на 1кв.м для III снегового района	1,8 кПа
Толщина стенки гололеда для III района 1 раз в 10 лет	15 мм
Сейсмичность площадки	до 6 баллов
Глубина залегания грунтовых вод	не вскрыты

Проектом предусмотрен вынос существующей КВЛ-10кВ, попадающей в зону реконструкции автомобильной дороги ул.Г.Жубановой г.Актобе.

Начало переустройства КВЛ-10кВ ТОО "АртСтройСити "берет от существующей опоры с разъединителем и кабелельной муфтой, которая в свое время запитана от существующей опоры №185 двухцепной ВЛ-10 кВ "Котельная - Батыс-2" ТОО "Энергосистема", окончание - существующая опора №21.

Существующие опоры П10-2 (№2-7,15-18,20,21), УП10-1 (№8), УА10-1 (№19), А10-1 с КМ-1 (№1) -демонтируются, взамен устанавливаются проектные опоры П10-2 (№2-6,16,18,20), А10-1 с КРМ-1 (№1,7,8,21), УА10-1 (№19), А10-1 с КМ-1 (21/1), УП 10-1 (№15, №17) на базе стоек СВ105. На опорах №1, 7, 8, 21 устанавливается разъединитель РЛНД1-10/400, концевая муфта марки GUST-12/25-50/450-L12 и комплект разрядников РВО-10, на опоре №21/1 устанавливается концевая муфта марки GUST-12/25-50/450-L12 и комплект разрядников РВО-10.

Воздушная линия 10кВ выполнена проводом 3хАС35/6,2, кабельная линия 10 кВ выполнена силовым кабелем АСБ 3х50 мм². Кабель прокладывается по опоре, в траншее в земле, при пересечении с автодорогами в металлической трубе диаметром 127х4 мм, а также предусмотрена прокладка резервной металлической трубы диаметром 127х4 мм.

Все работы производить в соответствии с действующими нормативными документами.

Производство работ выполнять в присутствии представителей собственников и заинтересованных организаций.

Изм.	Кол.	Лист	№док	Подпись	Дата
Исполнил		Ахметов Т.			
Проверил		Базарбаев М.			
ГИП		Тарановский В.			

404-ЭВ3

Реконструкция автомобильной дороги ул.Г.Жубановой г.Актобе

Переустройство КВЛ 10 кВ ТОО "АртСтройСити"	Стадия	Лист	Листов
	РП	2	16
Общие данные	ТОО "КарагандаКаздорпроект" ГСЛ №14.001372		

«ҚАЗАҚСТАН РЕСПУБЛИКАСЫ
ТӨТЕНШЕ ЖАҒДАЙЛАР
МИНИСТРЛІГІ
АҚТӨБЕ ОБЛЫСЫ
ТӨТЕНШЕ ЖАҒДАЙЛАР
ДЕПАРТАМЕНТІНІҢ ӨРТ СӨНДІРУ
ЖӘНЕ АВАРИЯЛЫҚ-ҚҰТҚАРУ
ЖҰМЫСТАРЫ ҚЫЗМЕТІ»
МЕМЛЕКЕТТІК МЕКЕМЕСІ

030000, Ақтөбе қаласы, Маресьев көшесі, 81 «А»
тел.: 8 (7132) 54-51-36
e-mail: spasr_aktube@emer.kz

ГОСУДАРСТВЕННОЕ УЧРЕЖДЕНИЕ
«СЛУЖБА ПОЖАРОТУШЕНИЯ И
АВАРИЙНО-СПАСАТЕЛЬНЫХ
РАБОТ ДЕПАРТАМЕНТА
ПО ЧРЕЗВЫЧАЙНЫМ СИТУАЦИЯМ
АКТЮБИНСКОЙ ОБЛАСТИ
МИНИСТЕРСТВА ПО ЧРЕЗВЫЧАЙНЫМ
СИТУАЦИЯМ
РЕСПУБЛИКИ КАЗАХСТАН»

030000, город Актобе, ул. Маресьева, 81 «А»
тел.: 8 (7132) 54-51-36
e-mail: spasr_aktube@emer.kz

25.06.2021
№ 23-04-02/811

**Ақтөбе облысының жолаушылар
көлігі және автомобиль жолдары
басқармасы» ММ басшысы
А. Кайерге**

*2021 жылғы 15 маусымдағы
шығ. № 1-02-2/696*

Төтенше жағдайлар департаментінің «Өрт сөндіру және авариялық-құтқару жұмыстары қызметі» ММ Сізге автомобиль жолын реконструкциялау аймағына түсетін кәбіл желісін қайта орналастыруға (қорғауға) арналған техникалық шарттарды жолдайды.

Қосымша 1 парақта.

**Бастық
азаматтық қорғау полковнигі** **А. Кадыров**

25.06.2021 ЕСЭДО ГО (версия 7.23.0)

*Орын: Н. Есімов
Тел: 90-71-52*

000176

«ҚАЗАҚСТАН РЕСПУБЛИКАСЫ
ТӨТЕНШЕ ЖАҒДАЙЛАР
МИНИСТРЛІГІ АҚТӨБЕ ОБЛЫСЫ
ТӨТЕНШЕ ЖАҒДАЙЛАР
ДЕПАРТАМЕНТІНІҢ
ӨРТ СӨНДІРУ ЖӘНЕ
АВАРИЯЛЫҚ- ҚҰТҚАРУ
ЖҰМЫСТАРЫ ҚЫЗМЕТІ
(АҚТӨБЕ ҚАЛАСЫ)» ММ
№ 23-04-02/811
2021ж. «25» 06
030010 Ақтөбе қаласы
Маресьев көшесі, 81 «А» үй

Руководителю ГУ
«Управлениепассажирского
транспорта и автомобильных
дорог Актюбинской области»
А. Кайер

На исх. № 1-02-2/696
от 15 июня 2021 года

ГУ «Служба пожаротушения и аварийно-спасательных работ» Департамента по чрезвычайным ситуациям направляет Вам технические условия на переустройство (защиту) кабельной линии попадающей в зону реконструкции автомобильной дороги.

Приложение в 1 листе.

Начальник
Полковник гражданский защиты **А. Кадыров**

25.06.2021 ЕСЭДО ГО (версия 7.23.0)

Исп: Н. Есімов
Тел: 90-71-52

«ҚАЗАҚСТАН РЕСПУБЛИКАСЫ
ТӨТЕНШЕ ЖАҒДАЙЛАР
МИНИСТРЛІГІ
АҚТӨБЕ ОБЛЫСЫ
ТӨТЕНШЕ ЖАҒДАЙЛАР
ДЕПАРТАМЕНТІНІҢ ӨРТ СӨНДІРУ
ЖӘНЕ АВАРИЯЛЫҚ-ҚҰТҚАРУ
ЖҰМЫСТАРЫ ҚЫЗМЕТІ»
МЕМЛЕКЕТТІК МЕКЕМЕСІ

030000, Ақтөбе қаласы, Маресьев көшесі, 81 «А»
тел.: 8 (7132) 54-51-36
e-mail: spasr_aktube@emer.kz

ГОСУДАРСТВЕННОЕ УЧРЕЖДЕНИЕ
«СЛУЖБА ПОЖАРОТУШЕНИЯ И
АВАРИЙНО-СПАСАТЕЛЬНЫХ
РАБОТ ДЕПАРТАМЕНТА
ПО ЧРЕЗВЫЧАЙНЫМ СИТУАЦИЯМ
АКТЮБИНСКОЙ ОБЛАСТИ
МИНИСТЕРСТВА ПО ЧРЕЗВЫЧАЙНЫМ
СИТУАЦИЯМ
РЕСПУБЛИКИ КАЗАХСТАН»

030000, город Актобе, ул. Маресьева, 81 «А»
тел.: 8 (7132) 54-51-36
e-mail: spasr_aktube@emer.kz

№

ТЕХНИЧЕСКИЕ УСЛОВИЯ № 1

на переустройство КЛ-10кВ

1. Основание выдачи ТУ: разработка РП «Реконструкция автомобильной дороги ул. Г.Жубановой г. Актобе» (письмо ГУ «Управление пассажирского транспорта и автомобильных дорог Актюбинской области» №1-02-2/696 от 15 июня 2021 года).
2. Объект: «Реконструкция автомобильной дороги ул. Г.Жубановой г. Актобе».
3. Адрес объекта: Актюбинская область, г. Актобе, ул. Г.Жубановой (на участке от пр. Санкибай батыра до автомобильной дороги «Южный обход г. Актобе».
4. Проектом предусмотреть:

4.1. Вынос КЛ-10 кВ «РУ 10 кВ ТП-119 -2КТПГ-630 КВА-10/0,4 кВ» из зоны строительства автодороги, кабель марки АСБ 3х120-10;

4.2. Пересечение с автодорогой выполнить в металлической трубе, диаметр трубы определить проектом.

4.3. Вынос КЛ-10 кВ из зоны строительства автодороги с сохранением электроснабжения существующих потребителей.

4.4. Все работы выполнить в соответствии с требованиями ПУЭ РК, СП РК, СН РК.

4.5. Согласовать проект с собственником КЛ-10 кВ – ГУ «Служба пожаротушения и аварийно-спасательных работ» ДЧС Актюбинской области.

4.6. В случае повреждения указанной линии восстановление должна произвестись за счет организации допустившей повреждение.

5. Срок действия технических условий: 3 года со дня выдачи.

Начальник
полковник гражданской защиты **А. Кадыров**

Исп: Н. Есимов
тел.:8(7132)907152

«ҚАЗАҚСТАН РЕСПУБЛИКАСЫ
ТӨТЕНШЕ ЖАҒДАЙЛАР
МИНИСТРЛІГІ
АҚТӨБЕ ОБЛЫСЫ
ТӨТЕНШЕ ЖАҒДАЙЛАР
ДЕПАРТАМЕНТІНІҢ ӨРТ СӨНДІРУ
ЖӘНЕ АВАРИЯЛЫҚ-ҚҰТҚАРУ
ЖҰМЫСТАРЫ ҚЫЗМЕТІ»
МЕМЛЕКЕТТІК МЕКЕМЕСІ

030000, Ақтөбе қаласы, Маресьев көшесі, 81 «А»
тел.: 8 (7132) 54-51-36
e-mail: spasr_aktube@emer.kz

ГОСУДАРСТВЕННОЕ УЧРЕЖДЕНИЕ
«СЛУЖБА ПОЖАРОТУШЕНИЯ И
АВАРИЙНО-СПАСАТЕЛЬНЫХ
РАБОТ ДЕПАРТАМЕНТА
ПО ЧРЕЗВЫЧАЙНЫМ СИТУАЦИЯМ
АКТЮБИНСКОЙ ОБЛАСТИ
МИНИСТЕРСТВА ПО ЧРЕЗВЫЧАЙНЫМ
СИТУАЦИЯМ
РЕСПУБЛИКИ КАЗАХСТАН»

030000, город Актобе, ул. Маресьева, 81 «А»
тел.: 8 (7132) 54-51-36
e-mail: spasr_aktube@emer.kz

25.06.2021
№ 23-04-02/812

«Ақтөбе облысының жолаушылар көлігі және автомобиль жолдары басқармасы» ММ басшысы
А. Кайерге

Ақтөбе облысы Төтенше жағдайлар департаментінің «Өрт сөндіру және авариялық-құтқару жұмыстары қызметі» ММ Сіздің 2021 жылғы 15 маусымдағы № 1-02-2/700 санды хатыңызға байланысты «Ақтөбе қ. Ғ. Жұбанова көшесі автомобиль жолын қайта жаңарту» ЖЖ шеңберінде әзірленген «КЛ-10кВ қайта құру» жобасына келісім беретіндігін хабарлайды.

Бастық
азаматтық қорғау полковнигі **А. Кадыров**

25.06.2021 ЕСЭДО ГО (версия 7.23.0)

Орын: Н. Есімов
Тел: 90-71-52

000177

«ҚАЗАҚСТАН РЕСПУБЛИКАСЫ
ТӨТЕНШЕ ЖАҒДАЙЛАР
МИНИСТРЛІГІ АҚТӨБЕ ОБЛЫСЫ
ТӨТЕНШЕ ЖАҒДАЙЛАР
ДЕПАРТАМЕНТІНІҢ
ӨРТ СӨНДІРУ ЖӘНЕ
АВАРИЯЛЫҚ- ҚҰТҚАРУ
ЖҰМЫСТАРЫ ҚЫЗМЕТІ
(АҚТӨБЕ ҚАЛАСЫ)» ММ
№ 23-04-02/812
20 21 ж. «25» 06
030010 Ақтөбе қаласы
Маресьев көшесі, 81 «А» үй

Руководителю ГУ
«Управлениепассажирского
транспорта и автомобильных
дорог Актюбинской области»
А. Кайер

ГУ «Служба пожаротушения и аварийно-спасательных работ» Департамента по чрезвычайным ситуациям сообщает, что согласно Вашего письма № 1-02-2/700 от 15 июня 2021 года согласовывает проект «Переустройство КЛ-10кВ» разработанного в рамках РП «Реконструкция автомобильной дороги ул. Г.Жубановой г.Актобе».

Начальник
Полковник гражданский защиты **А. Кадыров**

25.06.2021 ЕСЭДО ГО (версия 7.23.0)

Исп: Н. Есімов
Тел: 90-71-52

Ведомость рабочих чертежей основного комплекта

Лист	Наименование	Примечание
2	Общие данные	
3	Ситуационный план КЛ-10кВ	
4	Ведомость объемов работ	
5	Траншея для кабеля типа Т-1, Т-11. Защита кабеля на пересечениях	

ОБЩИЕ УКАЗАНИЯ

Проект переустройства КЛ-10кВ выполнен на основании задания на проектирование.

Исходные данные

Расчетная температура наружного воздуха	+15°С
Скоростной напор ветра для III района	0,38 кПа
Вес снегового покрова на 1кв.м для III снегового района	1,8 кПа
Толщина стенки гололеда для III района 1 раз в 10 лет	15 мм
Сейсмичность площадки	до 6 баллов
Глубина залегания грунтовых вод	не вскрыты

Проектом предусмотрен вынос существующей КЛ-10кВ, попадающей в зону реконструкции автомобильной дороги ул. Г.Жубановой г.Актобе.

Начало переустройства КЛ-10кВ берется в тачке разрыва с установкой кабельной мыфты ПК 2+95 ул. Жубанова и до разрыва с установкой кабельной мыфты на перекрестке ул. Жубановой - пр. Санкибай Батыра.

Существующий участок КЛ-10кВ подлежащий переустройству -демонтируются, взамен прокладувается новая КЛ-10кВ.

Кабельная линия 10кВ выполнена силовым кабелем АСБ 3х120 мм². Кабель прокладывается в траншее в земле, при пересечении с автодорогами и другими коммуникациями, кабель проложить в металлической трубе диаметром 159х4 мм, а также предусмотрена прокладка резервной металлической трубы диаметром 159х4 мм при пересечении с автодорогами.

Все работы производить в соответствии с действующими нормативными документами.

Производство работ выполнять в присутствии представителей собственников и заинтересованных организаций.

Согласовано

Гл.инженер	Ан В.В	
ГИП	Тарановский В	

Взам. инв. №

Подпись и дата

Инв. № подл.

Проект разработан в соответствии с действующими нормами и правилами и предусматривает мероприятия обеспечивающие взрывную, взрывопожарную, пожарную безопасность при эксплуатации здания (сооружения), а также соответствует требованиям экологических и санитарно-гигиенических норм и правил.

Главный инженер проекта Тарановский В.

Ведомость ссылочных и прилагаемых документов

Обозначение	Наименование	Примечание
	Ссылочные документы	
ПУЭ РК	Правила устройства электроустановок РК	
Тип.проект А5-92	Прокладка кабелей напряжением дл 35 кВ в траншеях	
№_____ от _____	Технические условия на переустройство КЛ-10кВ ГУ "Служба	
	пожаротушения и аварийно-спасательных работ" ДЧС	
	Актюбинской области МЧС РК	
	Прилагаемые документы	
404-ЭВ5.СО	Спецификация оборудования, изделий и материалов	

Перечень проведенных согласований

Наименование организации	Согласования	Дата и подпись ответственного лица
ГУ „СПиАСР" ДЧС Актюбинской облаcти	Согласовано без замечаний	26.06.2021

Изм.	Кол.	Лист	№док	Подпись	Дата
Исполнил		Ахметов Т.			
Проверил		Базарбаев М.			
ГИП		Тарановский В.			

404-ЭВ5

Реконструкция автомобильной дороги ул.Г.Жубановой г.Актобе

Переустройство КЛ 10 кВ. ГУ "Служба пожаротушения и аварийно-спасательных работ" ДЧС Актюбинской области МЧС РК

Стадия	Лист	Листов
РП	2	16

Общие данные

ТОО "КарагандаКаздорпроект" ГСЛ №14001272

«ҚАЗАҚСТАН РЕСПУБЛИКАСЫ
ІШКІ ІСТЕР МИНИСТРЛІГІ
АҚТӨБЕ ОБЛЫСЫНЫҢ
ПОЛИЦИЯ ДЕПАРТАМЕНТІ»
МЕМЛЕКЕТТІК МЕКЕМЕСІ

030000. Ақтөбе қ., ағайынды Жұбановтар к., 271
тел.: 51-27-55, 51-38-37, факс: 51-27-55

2021 ж. 7.06 № 5-7-72/5-6819

ГОСУДАРСТВЕННОЕ УЧРЕЖДЕНИЕ
«ДЕПАРТАМЕНТ ПОЛИЦИИ
АКТЮБИНСКОЙ ОБЛАСТИ
МИНИСТЕРСТВА ВНУТРЕННИХ ДЕЛ
РЕСПУБЛИКИ КАЗАХСТАН»

тел.: 51-27-55, 51-38-37, факс: 51-27-55
030000. г.Актобе, ул.Братьев Жубановых, 271

Руководителю ГУ «Управление пассажирского транспорта и автомобильных дорог Актюбинской области»
А.Кайыр
Г.Актобе ул.Абылхаир хан № 40

Управление административной полиции ДП Актюбинской области, согласовывает рабочий проект «Реконструкция автомобильной дороги ул.Жубановой г.Актобе».

Начальник УАП ДП Актюбинской области **Алимагамбетов Е.З.**

исп: Молдашкалиев С.
тел: 559-391

Қазақстан Республикасы
Ақтөбе қаласы
«Ақтөбе облысы жолаушылар
көлігі және автомобиль
жолдары басқармасы»
мемлекеттік мекемесі
Кіріс.№ 1844
«8» 06 2021 ж.

АҚТӨБЕ ОБЛЫСЫНЫҢ ӘКІМДІГІ
АҚТӨБЕ ОБЛЫСЫНЫҢ
ЖОЛАУШЫЛАР КӨЛІГІ ЖӘНЕ
АВТОМОБИЛЬ ЖОЛДАРЫ
БАСҚАРМАСЫ
МЕМЛЕКЕТТІК МЕКЕМЕСІ

АКИМАТ АКТЮБИНСКОЙ ОБЛАСТИ
ГОСУДАРСТВЕННОЕ УЧРЕЖДЕНИЕ
УПРАВЛЕНИЕ
ПАССАЖИРСКОГО ТРАНСПОРТА И
АВТОМОБИЛЬНЫХ ДОРОГ
АКТЮБИНСКОЙ ОБЛАСТИ

030000, Ақтөбе қаласы,
Абилхайырхан д-лы,40
тел/факс; 54 45 97

030000 г.Актобе
пр. Абулхайрхана,40
тел/факс: 54 45 97

20___ жылғы_____
№_____

07.09. 2023года
№ 1-02-2/984

Директору
ТОО «КарагандаКаздорпроект»
Камалетдинову Р.М.

Технические условия

1. Основание выдачи ТУ: разработка РП «Реконструкция автомобильной дороги ул. Г.Жубановой г. Актобе» согласно Технического задания от 15 декабря 2020 года.
2. Адрес объекта: Актюбинская область, г. Актобе, ул. Г.Жубановой (на участке от пр. Санкибай батыра до автомобильной дороги «Южный обход г. Актобе».
3. Проектом предусмотреть:

3.1. устройство лотковой ливневой канализации из лотков МПЛ-0,75 и сбросных колодцев на проезжей части автомобильной дороги по ул. Г. Жубановой на уч. ПК0+20 - ПК27+50 с обоих сторон;

3.2. устройство закрытых участков ливневой канализации, попадающих под посадочные площадки общественного транспорта, тротуары, съезды и проезжую часть дороги.

3.3. сброс талых и дождевых вод в существующий водопропускной ж/б канал расположенный вдоль пр. Санкибай батыра.

4. Глубину заложения принять согласно проектным отметкам.
5. Производство работ вести согласно СП РК 4.01-103-2013 "Наружные сети и сооружения водоснабжения и канализации".
6. Срок действия технических условий: 3 года со дня выдачи.

Руководитель управления **Кайер А.М.**

исп. Б.Нурашев
тел. 8 (7132) 54-45-17

АКТ
Обследования зеленых насаждений

г. Актобе « 11 » октября 2023г.

Мы нижеподписавшиеся, И.о. заместителя руководителя ГУ «Управление пассажирского транспорта и автомобильных дорог Актюбинской области» Нурашев Б.Ж., Заведующий сектором благоустройства ГУ «Отдел жилищно-коммунального хозяйства, пассажирского транспорта и автомобильных дорог города Актобе» Даулет С.А., главный инженер проекта ТОО «КарагандаКаздорпроект» Тарановский В.В. провели обследование зеленых насаждений попадающих под вынужденный снос по объекту «Реконструкция автомобильной дороги ул. Г. Жубановой г. Актобе».

В результате обследования установили следующее:

В зоне строительства под снос попадают:
- вяз мелколистный диаметром ствола до 16см и высотой до 6м - 153 шт;
- вяз мелколистный диаметром ствола до 16-20см и высотой до 7м - 255 шт;
- вяз мелколистный диаметром ствола до 20-24см и высотой до 8м - 102 шт;
- смородина золотистая высотой до 2 м – 342 шт.

Состояние зеленых насаждений подлежащих сносу:
- более 40% деревьев имеют сухую крону, ориентировочный возраст 20-40 лет;
- до 50 % кустарников являются сухостоем, ориентировочный возраст 15-30 лет

Пересадка деревьев и кустарников невозможна в связи с их возрастом и состоянием.

Общее количество сносимых зеленых насаждений составляет:
- 510 деревьев вяза мелколистного и 342 куста смородины золотистой.

И.о.заместителя руководителя
ГУ «Управление пассажирского транспорта
и автомобильных дорог Актюбинской области» Б. Нурашев

Заведующий секторам благоустройства
ГУ «Отдел жилищно-коммунального хозяйства,
пассажирского транспорта и автомобильных дорог
города Актобе» С. Даулет

Главный инженер проекта
ТОО «КарагандаКаздорпроект» Тарановский В.В.

АҚТӨБЕ ОБЛЫСЫНЫҢ ӘКІМДІГІ
АҚТӨБЕ ОБЛЫСЫНЫҢ
ЖОЛАУШЫЛАР КӨЛІГІ ЖӘНЕ
АВТОМОБИЛЬ ЖОЛДАРЫ
БАСҚАРМАСЫ
МЕМЛЕКЕТТІК МЕКЕМЕСІ

АКИМАТ АКТЮБИНСКОЙ ОБЛАСТИ
ГОСУДАРСТВЕННОЕ УЧРЕЖДЕНИЕ
УПРАВЛЕНИЕ
ПАССАЖИРСКОГО ТРАНСПОРТА И
АВТОМОБИЛЬНЫХ ДОРОГ
АКТЮБИНСКОЙ ОБЛАСТИ

030000, Ақтөбе қаласы,
Абилхайырхан д-лы,40
тел/факс; 54 45 97

030000 г.Актобе
пр. Абулхайрхана,40
тел/факс: 54 45 97

2023 жылғы 31 тамыз
№ 1-02-2/928

_____20___года
№_____

Директору
ТОО «КарагандаКаздорпроект»
Камалетдинову Р.М.

ГУ «Управление пассажирского транспорта и автомобильных дорог Актюбинской области» согласовывает комплект основных проектных материалов рабочего проекта «Реконструкция автомобильной дороги ул. Г. Жубановой г. Актобе».

Руководитель управления **Кайер А.М.**

исп. Р.Сарбеков
тел. 8 (7132) 54-45-17

АҚТӨБЕ ҚАЛАСЫНЫҢ ӘКІМДІГІ
«АҚТӨБЕ ҚАЛАЛЫҚ ТҰРҒЫН
ҮЙ-КОММУНАЛДЫШАРУАШЫЛЫҒЫ,
ЖОЛАУШЫЛАР КӨЛІГІ ЖӘНЕ АВТОМОБИЛЬ
ЖОЛДАРЫ БӨЛІМІ
МЕМЛЕКЕТТІК МЕКЕМЕСІ»

АКИМАТ ГОРОДА АКТОБЕ
ГОСУДАРСТВЕННОЕ УЧРЕЖДЕНИЕ
«ОТДЕЛ ЖИЛИЩНО-КОММУНАЛЬНОГО
ХОЗЯЙСТВА, ПАССАЖИРСКОГО
ТРАНСПОРТА И АВТОМОБИЛЬНЫХ
ДОРОГ ГОРОДА АКТОБЕ»

030020, Ақтөбе қ., Тургенева 98/5.
тел./факс 8 (7132) 41-68-20

030020, г. Актобе, ул. Тургенева 98/5.
тел.:/факс 8 (7132) 41-68-20

2021 ж/г «25» __05__
№ 07-08/ЖКХ- 151

ТЕХНИЧЕСКИЕ УСЛОВИЯ

1. Ф.И.О. юридического лица: ГУ «Отдел пассажирского транспорта и автомобильных дорог Актобе»

2. Наименование объекта: Новый светофорный объект.

3. Место расположение объекта: г.Актобе, пересечении пр. Санкибай батыра и ул. Г.Жубанова.

4. Разрешенная мощность электропотребления, класс напряжения электрической сети **1кВт; 380В**

5. Характер потребления электроэнергии: на постоянной основе

6. Категория надежности электроснабжения: III

7. Точки подключения: кабелем от РУ-0,4кВ КТПН-«Зеленая долина» подключенная от ПС-35/10 «Актюбрентген» яч. № 20 и от КТПН-«Кокпекты».

8. Основные технические требования к подключаемым линиям электропередач к оборудованию подстанций:

1) Марку, сечение и количество линий кабеля и оборудований определить проектом в соответствии с требованиями ПУЭ.

9. Требования по организации коммерческого учета электроэнергии с применением АСКУЭ:

1) Устройство учета и границу раздела балансовой принадлежности и эксплуатационной ответственности сторон согласовать с ГУ «Отдел ЖКХ, ПТ и АД г.Актобе» и с ТОО «Энергосистема».

2) Согласовать с ГУ «Отдел ЖКХ, ПТ и АД г.Актобе» и с ТОО «Энергосистема» тип прибора учета электроэнергии и выполнить учет электроэнергии внесенным в «Реестр СИ РК» электронным прибором учета электроэнергии с действительным сроком госповерки.

3) Потеря в линии от границы раздела до прибора учета и в трансформаторе относятся на счет потребителя.

10. Причина выдачи технических условий: новый объект

11. Срок действия технических условий: 3 года

Допуск в эксплуатацию электроустановок и подключение объекта будут выполнены при условии предоставления потребителем нижеуказанных материалов на подключение электроустановок в соответствии с действующими «Правилами пользования электрической энергии»:

- выполненных технических условий №07-08/ЖКХ-151 от 25.05.2021г. на присоединение к электрическим сетям;

- акта разграничения балансовой принадлежности электрических сетей и эксплуатационное ответственности сторон

- заключение договора на электроснабжение с энергоснабжающей организацией.

И.о руководителя отдела **Ж.А.Кусмухамбетов**

Исп: А. Орынбасаров
тел: 41-68-20

«Ақтөбе қаласының үй-коммуналдық шаруашылық, жолаушы көлігі және автомобиль жолдары бөлімі» МЕМЛЕКЕТТІК МЕКЕМЕСІ НОБАЙДЫ ОРНАЛАСТЫРУҒА КЕЛІСІЛДІ
«03» 06 2021 ж.
ТУ выполнено

АҚТӨБЕ ҚАЛАСЫНЫҢ ӘКІМДІГІ
«АҚТӨБЕ ҚАЛАЛЫҚ ТҰРҒЫН
ҮЙ-КОММУНАЛДЫШАРУАШЫЛЫҒЫ,
ЖОЛАУШЫЛАР КӨЛІГІ ЖӘНЕ АВТОМОБИЛЬ
ЖОЛДАРЫ БӨЛІМІ
МЕМЛЕКЕТТІК МЕКЕМЕСІ»

АКИМАТ ГОРОДА АКТОБЕ
ГОСУДАРСТВЕННОЕ УЧРЕЖДЕНИЕ
«ОТДЕЛ ЖИЛИЩНО-КОММУНАЛЬНОГО
ХОЗЯЙСТВА, ПАССАЖИРСКОГО
ТРАНСПОРТА И АВТОМОБИЛЬНЫХ
ДОРОГ ГОРОДА АКТОБЕ»

030020, Ақтөбе қ., Тургенева 98/5.
тел./факс 8 (7132) 41-68-20

030020, г. Актобе, ул. Тургенева 98/5.
тел.:/факс 8 (7132) 41-68-20

2021 ж/г «25» __05__
№ 07-08/ЖКХ- 151

ТЕХНИЧЕСКИЕ УСЛОВИЯ

1. Ф.И.О. юридического лица: ГУ «Отдел пассажирского транспорта и автомобильных дорог Актобе»

2. Наименование объекта: Новый светофорный объект.

3. Место расположение объекта: г.Актобе, пересечении пр. Санкибай батыра и ул. Г.Жубанова.

4. Разрешенная мощность электропотребления, класс напряжения электрической сети **1кВт; 380В**

5. Характер потребления электроэнергии: на постоянной основе

6. Категория надежности электроснабжения: III

7. Точки подключения: кабелем от РУ-0,4кВ КТПН-«Зеленая долина» подключенная от ПС-35/10 «Актюбрентген» яч. № 20 и от КТПН-«Кокпекты».

8. Основные технические требования к подключаемым линиям электропередач к оборудованию подстанций:

1) Марку, сечение и количество линий кабеля и оборудований определить проектом в соответствии с требованиями ПУЭ.

9. Требования по организации коммерческого учета электроэнергии с применением АСКУЭ:

1) Устройство учета и границу раздела балансовой принадлежности и эксплуатационной ответственности сторон согласовать с ГУ «Отдел ЖКХ, ПТ и АД г.Актобе» и с ТОО «Энергосистема».

2) Согласовать с ГУ «Отдел ЖКХ, ПТ и АД г.Актобе» и с ТОО «Энергосистема» тип прибора учета электроэнергии и выполнить учет электроэнергии внесенным в «Реестр СИ РК» электронным прибором учета электроэнергии с действительным сроком госповерки.

3) Потеря в линии от границы раздела до прибора учета и в трансформаторе относятся на счет потребителя.

10. Причина выдачи технических условий: новый объект

11. Срок действия технических условий: 3 года

Допуск в эксплуатацию электроустановок и подключение объекта будут выполнены при условии предоставления потребителем нижеуказанных материалов на подключение электроустановок в соответствии с действующими «Правилами пользования электрической энергии»:

- выполненных технических условий №07-08/ЖКХ-151 от 25.05.2021г. на присоединение к электрическим сетям;

- акта разграничения балансовой принадлежности электрических сетей и эксплуатационное ответственности сторон

- заключение договора на электроснабжение с энергоснабжающей организацией.

И.о руководителя отдела **Ж.А.Кусмухамбетов**

Исп: А. Орынбасаров
тел:41-68-20

Қосымша 4 / Приложение 4
Шартқа / К договору №_____
«___»_____2021ж_г

Акт

Тұтынушы мен энергияны жеткізіп беруші уйым арасындағы Баланстық тиістілікке және пайдалану жауапкершілігіне шек қою

Разграничения балансовой принадлежности и эксплуатационной ответственности между потребителя и энергопередающей организацией.

Жасалған « 25 »___05___2021 ж.

Составлен г

Біз, төмендеқол коюшы энергияны жеткізіп беруші ұйым өкілдері_____ГУ «Отдел жилищно-_____

Мы нижеподписавщиеся, преставитель Энегопередающей организации

коммунального хозяйства, пассажирского транспорта и автомобильных дорог» г.Актобе_____

Қызметі____Гл. специалист_____**Аты жөні**_____А.Орынбасаров

В лице (должность) ФИО

Және Абонет өкілі (аталуы)___ Новый светофорный объект.

И представитель Абонента (наименование)

Қызметі_____**Аты жөні** ГУ «Отдел пассажирского транспорта и автомобильных дорог Актобе»

В лице (должность)ФИО

Өкілдің қатысумен_____

При учасии представителя

Қызметі_____**Аты жөні**_____

В лице (должность)ФИО

Абоненттің электрқондырғысы мен энергияны жеткізіп беруші ұйым арасындағы баланстық тиістілік және пайдалану жаупкершілікке тақырыбына осы акті жасап, төмендегідей ескертеміз

Составили настоящий акт на предмет разграничения баласовой принадлежности и эксплуатационной ответственности между электроустановками Абонента и энергопередающей организацией, при этом отмечаем, что:

1. Электр жүйелері және қондырғылары жағдайына жауапкершілік шегі_контактах присоединения РУ-0,4кВ

Граница ответственности за состояние электрических сетей и установок находится на

2. Энергияны жеткізіп беруші ұйымның аткаратың жауапкершілігі_состояние контактов присоединения РУ-0,4кВ

Энергопередающая организация несет ответственность за

_____

3. Энергиясымен жабдықтау жағынан қоректендіру схемасы электрқабылдағышты қамтамасыз етеді

Схема питания обеспечивает электроприемник в отношении надежности электроснабжения___третья_____

_____

Электрқабылдағыш категориясы: **(қоректендіру схемасы категорияға сәйкес Эл/қабылдағыш, категорияға сәйкес емес электрқабылдағыштар)**

Категория электроприемников: (электроприемники, схема питания которых соответствует категории, не соответствует категории)

Бірінші (первая)_____

Екінші (вторая)_____

Үшінші (третья)_соответствует_____

4. Абонент және электр энергиясын жеткізіп беруші уйым осы актіде көрсетілген қондырғыларды қалыпты жағдайда ұстауға және ҚТЕ, ПТЕ, электр энергиясын тұтыну Ережелеріне сай пайдалануға міндетіне алады.

Абонент и Энергопередающая организация обязуются указанные в настоящем акте установки содержать в исправности и эксплуатировать в соответствии с Правилами пользования электрической энергией, ПТЭ, ПТБ.

5. Абонент территориясында орналаскан электр энергиясын жеткізіп беруші уйымға тиесілі электржүйелерін күзетуді, кажетті жумыстарды орындау үшін тәуліктің кез келген мезгілінде орарға электр энергиясын жеткізіп беруші ұйымның қызметкерлерінің өркін кіруін камтамасыз етуді міндетіне алады.

Абонент обязуется обеспечить на территории охрану электросетей, принадлежащих Энергопередающей организации свободный доступ к электроустановкам работникам Энергопередающей организации в любое время суток для проведения необходимых работ.**6. Электр энергиясын жеткізіп беруші ұйым өз қондырғы станциялары аумагында Абонентке тиесілі электржүйелерін күзетуді және Абонентке өзіне тиесілі жабдыктарды жөндеуге кіруін камтамасыз етуді міндетіне алады.**Энергопередающая организация обязуется обеспечить на территории своих подстанциий охрану электросетей приналежащих Абоненту и допуск Абонента к электроустановкам для ремонта принадлежащего ему оборудования**Осы акт энергиямен жабдыктау және электр энергиясын тұтыну шартының ажырамас бөлігі болып табылады**Настоящии акт является неотьемлемой частью договора на энергоснабжение и потребление электрической энергии

Электр энергиясымен жабдықтау схемасы
Схема электроснабжения

кабелем от РУ-0,4кВ КТПН-«Зеленая долина» подключенная от ПС-35/10 «Актюбрентген» яч. № 20 и от КТПН-«Кокпекты».

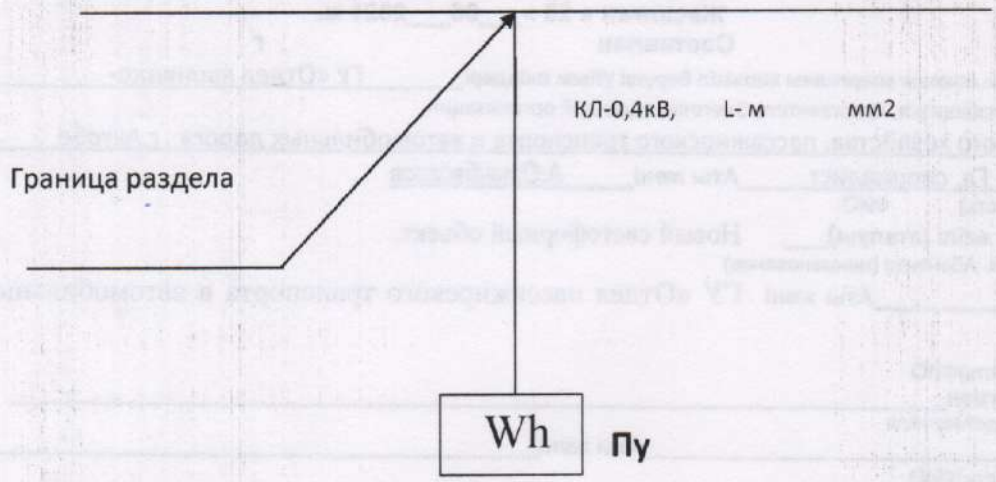

г. Актобе, пересечении пр. Санкибай батыра и ул. Г.Жубанова.

Новый светофорный объект

Жүйелік учаске бастығы
Начальник сетевого участка
_____

Энергияны жеткізіп беруші ұйым
Энергопередающая организация
МО._____
МП

«Ақтөбе қалалық тұрғын үй-коммуналдық шаруашылық, жолаушы көлігі және автомобиль жолдары бөлімі» ММ
НОВАЙДЫ ОРНАЛАСТЫРУҒА КЕЛІСІЛДІ
«03» 06 2021ж.

«___»_____2021 г.

Абонент
МО_____
МП

«___»_____2021 г.

АҚТӨБЕ ҚАЛАСЫНЫҢ ӘКІМДІГІ
«АҚТӨБЕ ҚАЛАЛЫҚ ТҰРҒЫН ҮЙ-КОММУНАЛДЫШАРУАШЫЛЫҒЫ, ЖОЛАУШЫЛАР КӨЛІГІ ЖӘНЕ АВТОМОБИЛЬ ЖОЛДАРЫ БӨЛІМІ МЕМЛЕКЕТТІК МЕКЕМЕСІ»

АКИМАТ ГОРОДА АКТОБЕ
ГОСУДАРСТВЕННОЕ УЧРЕЖДЕНИЕ
«ОТДЕЛ ЖИЛИЩНО-КОММУНАЛЬНОГО ХОЗЯЙСТВА, ПАССАЖИРСКОГО ТРАНСПОРТА И АВТОМОБИЛЬНЫХ ДОРОГ ГОРОДА АКТОБЕ»

030020, Ақтөбе қ., Тургенева 98/5
тел/факс: +7(7132) 41-68-20

030020, г. Актобе, ул. Тургенева 98/5
тел/факс: +7(7132) 41-68-20

2021 ж/г «25» __05__
№ 07-08/ЖКХ- 152

ТЕХНИЧЕСКИЕ УСЛОВИЯ

1. Ф.И.О. юридического лица: ГУ «Управление пассажирского транспорта и автомобильных дорог Актюбинской области»

2.Наименование объекта: «Реконструкция автомобильной дороги ул. Г.Жубанова», наружное освещение и шесть светофорных объектов.

3. Место расположение объекта: г.Актобе, пр. Санкибай батыра до а/д «Южный обход»

4. Разрешенная мощность электропотребления,
Класс с напряжения электрической сети **47 кВт; 0,4кВ**

5. Характер потребления электроэнергии: на постоянной основе

6. Категория надежности электроснабжения: III

7. Точки подключения: кабелем от РУ-0,4кВ запитанного ТП-10/0,4кВ «Кызгалдак» РП-6 «Нектар» запитанного 1-СШ от РП-«Юго-Запад» яч. № 15 далее ПС-110/10кВ «ПОШ» яч. № 44, № 45.

8. Основные технические требования к подключаемым линиям электропередач к оборудованию подстанций:

1) Проложить КЛ-0,4В необходимой протяженности от РУ-0,4кВ ТП-10/0,4кВ «Кызгалдак» до вводного устройства объекта и установить рубильник РУ-0,4кВ.

2) Подключение и внутриплощадочные сети 380-220В выполнить в соблюдением с требований ПУЭ,ПТЭ,ПТБ.

9. Требования по организации коммерческого учета электроэнергии с применением АСКУЭ:

1) Устройство учета и границу раздела балансовой принадлежности и эксплуатационной ответственности сторон согласовать с ГУ «Отдел ЖКХ, ПТ и АД г. Актобе» и с ТОО «Энергосистема».

2) Согласовать с ГУ « Отдел ЖКХ, ПТ и АД г. Актобе » и с ТОО « Энергосистема » тип прибора учета электроэнергии и выполнить учет электроэнергии внесенным в «Реестр СИ РК» электронным прибором учета электроэнергии с действительным сроком госповерки.

10. Причина выдачи технических условий: новый объект

11. Срок действия технических условий: 3 года

Допуск в эксплуатацию электроустановок и подключение объекта будут выполнены при условии предоставления потребителем нижеуказанных материалов на подключение электроустановок в соответствии с действующими «Правилами пользования электрической энергии»:

- выполненных технических условий №07-08/ЖКХ-152 от 25.05.2021г. на присоединение к электрическим сетям;

- акта разграничения балансовой принадлежности электрических сетей и эксплуатационное ответственности сторон

- заключение договора на электроснабжение с энергоснабжающей организацией.

И.о руководителя отдела **Ж.А.Кусмухамбетов**

Исп: А. Орынбасаров
Тел: 41-68-20

АҚТӨБЕ ОБЛЫСЫНЫҢ ӘКІМДІГІ
АҚТӨБЕ ОБЛЫСЫНЫҢ
ЖОЛАУШЫЛАР КӨЛІГІ ЖӘНЕ
АВТОМОБИЛЬ ЖОЛДАРЫ
БАСҚАРМАСЫ
МЕМЛЕКЕТТІК МЕКЕМЕСІ

АКИМАТ АКТЮБИНСКОЙ ОБЛАСТИ
ГОСУДАРСТВЕННОЕ УЧРЕЖДЕНИЕ
УПРАВЛЕНИЕ
ПАССАЖИРСКОГО ТРАНСПОРТА И
АВТОМОБИЛЬНЫХ ДОРОГ
АКТЮБИНСКОЙ ОБЛАСТИ

030000, Ақтөбе қаласы,
Абилхайырхан д-лы,40
тел/факс; 54 45 97

030000 г.Актобе
пр. Абулхайрхана,40
тел/факс: 54 45 97

20___ жылғы_____
№_____

02.11 20 23 года
№ 1-02-2/1120

Директору
ТОО «КарагандаКаздорпроект»
Камалетдинову Р.М.

ГУ «Управление пассажирского транспорта и автомобильных дорог Актюбинской области» просит Вас предусмотреть устройство технического тротуара шириной 0,8м на разделительной полосе для эксплуатационного обслуживания автомобильной дороги и безопасности дорожно-эксплуатационных работ.

Руководитель управления **Кайер А.М.**

исп. Б. Нурашев
тел. 8 (7132) 54-45-17

АҚТӨБЕ ОБЛЫСЫНЫҢ ӘКІМДІГІ
АҚТӨБЕ ОБЛЫСЫНЫҢ ЖОЛАУШЫЛАР КӨЛІГІ ЖӘНЕ АВТОМОБИЛЬ ЖОЛДАРЫ БАСҚАРМАСЫ МЕМЛЕКЕТТІК МЕКЕМЕСІ

АКИМАТ АКТЮБИНСКОЙ ОБЛАСТИ
ГОСУДАРСТВЕННОЕ УЧРЕЖДЕНИЕ УПРАВЛЕНИЕ ПАССАЖИРСКОГО ТРАНСПОРТА И АВТОМОБИЛЬНЫХ ДОРОГ АКТЮБИНСКОЙ ОБЛАСТИ

030000 ,Ақтөбе қаласы,
Әбілқайыр хан даңғылы, 40
тел/факс;54-45-97

030000 г.Актобе
пр.Абулхаир хана, 40
тел/факс: 54-45-97

*2023 жылғы*_____
*№*_____

26.10 *2023 года*
№ 1-02-2/1091

Директору
ТОО «КарагандаКаздорпроект»
Камалетдинову Р.М.

ГУ «Управление пассажирского транспорта и автомобильных дорог Актюбинской области» сообщает, что отключение и переподключение оборудования при переносе опоры видеонаблюдения ДП Актюбинской области будет осуществляться силами балансосодержателя.

Руководитель управления **Қайер А.М.**

Исп.:Р.Сарбеков
Тел. 8 (7132) 544-517

АҚТӨБЕ ОБЛЫСЫНЫҢ ӘКІМДІГІ
АҚТӨБЕ ОБЛЫСЫНЫҢ
ЖОЛАУШЫЛАР КӨЛІГІ ЖӘНЕ
АВТОМОБИЛЬ ЖОЛДАРЫ
БАСҚАРМАСЫ
МЕМЛЕКЕТТІК МЕКЕМЕСІ

АКИМАТ АКТЮБИНСКОЙ ОБЛАСТИ
ГОСУДАРСТВЕННОЕ УЧРЕЖДЕНИЕ
УПРАВЛЕНИЕ
ПАССАЖИРСКОГО ТРАНСПОРТА И
АВТОМОБИЛЬНЫХ ДОРОГ
АКТЮБИНСКОЙ ОБЛАСТИ

030000, Ақтөбе қаласы,
Абилхайырхан даңғылы, 40
тел/факс: 54 45 97
20___ жылғы _____
№_____

030000 г.Актобе
пр. Абулхайрхана,40
тел/факс: 54 45 97
02.11. 2023 года
№ 1-02-2/1123

Директору
ТОО «КарагандаКаздорпроект»
Камалетдинову Р.М.

ГУ «Управление пассажирского транспорта и автомобильных дорог Актюбинской области» сообщает о необходимости включения в проект реконструкции улицы Г. Жубановой работ по сносу зеленых насаждений попадающих в зону строительства, включающих валку и трелевку древесины в специально отведенных местах.

Руководитель управления **Кайер А.М.**

исп. Б. Нуранов
тел. 8 (7132) 54-45-17

АҚТӨБЕ ОБЛЫСЫНЫҢ ӘКІМДІГІ
АҚТӨБЕ ОБЛЫСЫНЫҢ ЖОЛАУШЫЛАР КӨЛІГІ ЖӘНЕ АВТОМОБИЛЬ ЖОЛДАРЫ БАСҚАРМАСЫ МЕМЛЕКЕТТІК МЕКЕМЕСІ

АКИМАТ АКТЮБИНСКОЙ ОБЛАСТИ
ГОСУДАРСТВЕННОЕ УЧРЕЖДЕНИЕ УПРАВЛЕНИЕ ПАССАЖИРСКОГО ТРАНСПОРТА И АВТОМОБИЛЬНЫХ ДОРОГ АКТЮБИНСКОЙ ОБЛАСТИ

030000, Ақтөбе қаласы,
Абылхайырхан д-лы, 40
тел/факс; 54 45 97

030000 г.Актобе
пр. Абулхайрхана, 40
тел/факс: 54 45 97

2023 жылғы 1 қыркүйек
№ 1-02-2/934

_____ 20___ года
№_____

Директору
ТОО «КарагандаКаздорпроект»
Камалетдинову Р.М.

Для осуществления авторского надзора при строительстве объекта: «Реконструкция автомобильной дороги ул. Г. Жубановой г. Актобе», необходимы специалисты в количестве 2 человек от проектной организации ТОО «КарагандаКаздорпроект», главный инженер проекта и инженер авторского надзора.

Согласно расчета сроков строительства продолжительность составляет 11 месяцев на 2024-2025гг. Количество поездок на объект в месяц составляет 2 поездки по 5 дней.

Сумма дополнительных затрат на командирование специалистов проектной организации, определяется согласно НДЦС РК 8.01-08-2022 п.11.17 и п.11.19 к Приказу КДС и ЖКХ МИР РК от 01.12.2022 года № 223-НҚ.

При составлении сметной документации просим Вас учесть дополнительные затраты на командировочные расходы инженерного состава авторского надзора. Исходные данные для расчета стоимости командирования сотрудников прилагаются.

Приложение: на 3 листах.

Руководитель управления **Кайер А.М.**

исп. Р.Сарбеков
тел. 8 (7132) 54-45-17

aviasales | Авиабилеты | Отели | Профиль | Поддержка | Мой кэшбэк

Астана NQZ ⇄ Актобе AKX | 4 сентября, пн | 8 сентября, пт | 1 пассажир, эконом | Найти билеты

Составить сложный маршрут

СЛЕДИТЬ ЗА ЦЕНОЙ

Пересадки

- Без пересадок 61 795 ₸
- 1 пересадка 84 670 ₸
- 2 пересадки 119 412 ₸

Длительность пересадок До 24ч

4 — 8 — 12

Если комфорт важнее

Без ночных пересадок

Вылет в Актобе

Обратно в Астану

Багаж

Авиакомпании

Время в пути

Аэропорты пересадок

Аэропорты в Астане

Аэропорты в Актобе

Прямые рейсы

Qazaq Air 61 795 ₸
4 сен 07:20
8 сен 15:40

SCAT 63 544 ₸
4 сен 16:00
8 сен 18:00

FlyArystan 66 832 ₸
4 сен 12:10
8 сен 13:30

Эйр Астана (Air Astana) 99 127 ₸
4 сен 14:40
8 сен 20:45

Самый дешёвый

61 795 ₸

Багаж + 10 844 ₸

Выбрать билет

Qazaq Air

07:20 Астана, 4 сен, пн — NQZ
В пути: 2ч
08:20 Актобе, 4 сен, пн — AKX

15:40 Актобе, 8 сен, пт — AKX
В пути: 1ч 50м
18:30 Астана, 8 сен, пт — NQZ

РЕКЛАМА

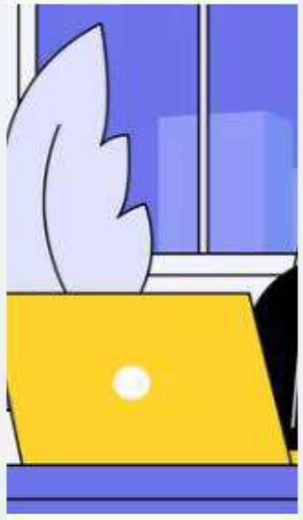

Удаленная работа в Яндексе. До 300 000 тенге

Ищем любознательного специалиста по работе с текстами со знанием казахского языка

yandex.ru

Выбор поезда
Выберите варианты маршрута

2 **Выбор места**
Выберите места в вагоне

3 **Оформление**
Оформите билет

КАРАГАНДЫ

НУР-СУЛТАН АЛМАТЫ
КАРАГАНДЫ АКТОБЕ-1
ЖЕЗКАЗГАН

НУР-СУЛТАН

НУР-СУЛТАН АЛМАТЫ
КАРАГАНДЫ АКТОБЕ-1
ЖЕЗКАЗГАН

03-09-2023, вск

Обратная дата

Найти

Фильтры

Для применения фильтров, нажмите кнопку Найти. Пожалуйста проверьте капчу.

Прямое направление | Проезд с пересадкой/составной маршрут

Прямое направление

№ Поезда	Отправление	Время в пути	Прибытие	Тип вагона	Стоимость
075*Х (Соц) Описание КЫЗЫЛОРДА → ПЕТРОПАВЛ Маршрут поезда	01:50 3 сент. 2023 г. КАРАГАНДЫ *(время местное)*	04:52:00	06:42 3 сент. 2023 г. НУР-СУЛТАН *(время местное)*	Плацкарт (8 места) Купе (4 места)	2 337,00 ₸ 3 337,00 ₸
				Выбрать поезд	

НУР-СУЛТАН

НУР-СУЛТАН АЛМАТЫ
КАРАГАНДЫ АКТОБЕ-1
ЖЕЗКАЗГАН

КАРАГАНДЫ

НУР-СУЛТАН АЛМАТЫ
КАРАГАНДЫ АКТОБЕ-1
ЖЕЗКАЗГАН

08-09-2023, птн

Обратная дата

Найти

Фильтры

Для применения фильтров, нажмите кнопку Найти. Пожалуйста проверьте капчу.

Прямое направление | Проезд с пересадкой/составной маршрут

Прямое направление

№ Поезда	Отправление	Время в пути	Прибытие	Тип вагона	Стоимость
052Х (Ком) Описание УРАЛЬСК → АЛМАТЫ 2 Маршрут поезда	18:36 8 сент. 2023 г. НУР-СУЛТАН *(время местное)*	02:56:00	21:32 8 сент. 2023 г. КАРАГАНДЫ *(время местное)*	Купе (144 места) Люкс (20 места) Выбрать поезд	6 986,00 ₸ 8 367,00 ₸
086Р НУРЛЫ ЖОЛ → ШЫМКЕНТ Маршрут поезда	19:50 8 сент. 2023 г. НУР-СУЛТАН *(время местное)*	02:54:00	22:44 8 сент. 2023 г. КАРАГАНДЫ *(время местное)*	Купе (61 места) Люкс (10 места) Выбрать поезд	4 515,00 ₸ 7 038,00 ₸

Отель «ЖОМАРТ» расположен в городе Актобе. К услугам гостей круглосуточная стойка регистрации и ресторан. По запросу осуществляется доставка еды и напитков в номер. В число удобств входит бесплатный Wi-Fi. В отеле можно забронировать семейные номера.

Во всех номерах имеется шкаф для одежды. В каждом номере отеля «ЖОМАРТ» установлен кондиционер и телевизор с плоским экраном.

Расстояние до международного аэропорта Актобе составляет 5 км.

Индивидуальным путешественникам особенно нравится расположение — они оценили проживание в этом районе для поездки в одиночку на **9,2**.

ЖОМАРТ: гостей Booking.com здесь принимают с 27 янв. 2020.

Самые популярные удобства и услуги

Бесплатный Wi-Fi · Номера для некурящих · Доставка еды и напитков в номер
Бесплатная парковка · Семейные номера

Преимущества этого варианта

Идеально подходит для того, чтобы остановиться на 1 ночь!

Отличное расположение: высокие оценки от недавно побывавших гостей (9,3)

Популярно среди индивидуальных путешественников

Бесплатная парковка в отеле

Забронировать

Наличие мест

Мы возвращаем разницу в цене

Цены конвертированы в KZT

пн, 4 сент. — вт, 5 сент. | 1 взрослый · без детей · 1 номер | Изменить параметры поиска

Тип номера	Число гостей	Сегодняшняя цена	На ваш выбор	Выберите номера	
Стандартный одноместный номер 1 односпальная кровать 16 кв. м · Вид из окна · Кондиционер Телевизор с плоским экраном · Бесплатный Wi-Fi ✓ Туалет ✓ Ванна или душ ✓ Полотенца ✓ Розетка около кровати ✓ Телевизор ✓ Тапочки ✓ Москитная сетка ✓ Спутниковые каналы ✓ Радио ✓ Отопление ✓ Фен ✓ Шкаф или гардероб ✓ Лестница для доступа к верхним этажам ✓ Туалетная бумага	1	**KZT 15 000** Могут взиматься дополнительные сборы	**Хороший завтрак** включен • **Отмена за 50% стоимости** ✓ **Предоплата не требуется** — платите на месте • На нашем сайте осталось всего 4 номера	0	**Я бронирую** • Моментальное подтверждение • Отсутствие сборов за бронирование и использование кредитной карты! **Кредитная карта не требуется!**

АҚТӨБЕ ОБЛЫСЫНЫҢ ӘКІМДІГІ
АҚТӨБЕ ОБЛЫСЫНЫҢ
ЖОЛАУШЫЛАР КӨЛІГІ ЖӘНЕ
АВТОМОБИЛЬ ЖОЛДАРЫ
БАСҚАРМАСЫ
МЕМЛЕКЕТТІК МЕКЕМЕСІ

АКИМАТ АКТЮБИНСКОЙ ОБЛАСТИ
ГОСУДАРСТВЕННОЕ УЧРЕЖДЕНИЕ
УПРАВЛЕНИЕ
ПАССАЖИРСКОГО ТРАНСПОРТА И
АВТОМОБИЛЬНЫХ ДОРОГ
АКТЮБИНСКОЙ ОБЛАСТИ

030000, Ақтөбе қаласы,
Абилхайырхан даңғылы,40
тел/факс; 54 45 97

030000 г.Актобе
пр. Абулхайрхана,40
тел/факс: 54 45 97

20___ жылғы _____
№_____

02.11. 2023 года
№ 1-02-2/1122

Директору
ТОО «КарагандаКаздорпроект»
Камалетдинову Р.М.

ГУ «Управление пассажирского транспорта и автомобильных дорог Актюбинской области» сообщает, что на данный момент ГУ «Отдел архитектуры и градостроительства города Актобе» проводиться корректировка ПДП данного района в связи с реконструкцией ул. Г. Жубановой и красные линии будут утверждены после реконструкции объекта.

Руководитель управления **Кайер А.М.**

исп. Б. Нурашев
тел. 8 (7132) 54-45-17

АҚТӨБЕ ҚАЛАСЫНЫҢ ӘКІМДІГІ
«АҚТӨБЕ ҚАЛАЛЫҚ ТҰРҒЫН ҮЙ - КОММУНАЛДЫҚ ШАРУАШЫЛЫҚ ЖОЛАУШЫ КӨЛІГІ ЖӘНЕ АВТОМОБИЛЬ ЖОЛДАРЫ БӨЛІМІ МЕМЛЕКЕТТІК МЕКЕМЕСІ

АКИМАТ ГОРОДА АКТОБЕ
ГОСУДАРСТВЕННОЕ УЧРЕЖДЕНИЕ
ОТДЕЛ ЖИЛИЩНО-КОММУНАЛЬНОГО ХОЗЯЙСТВА, ПАССАЖИРСКОГО ТРАНСПОРТА И АВТОМОБИЛЬНЫХ ДОРОГ ГОРОДА АКТОБЕ»

030020, Ақтөбе қ., Тургенев көшесі, 98/5
Тел.: 8 (7132) 41-68-20 Факс: 8 (7132) 41-68-20
e.mail: ZHKH08@mail.ru

030020, г.Актобе, ул.Тургенева, 98/5
Тел.: 8 (7132) 41-68-20
Факс: 8 (7132) 41-68-20
e.mail: ZHKH08@mail.ru

03.11.2023ж №04-01/3790

Қазақстан Республикасы
Ақтөбе қаласы
«Ақтөбе облысы жолаушылар көлігі және автомобиль жолдары басқармасы»
мемлекеттік мекемесі
Кіріс.№ 1-02-2/1159
«3» 11 2023ж

Руководителю
ГУ «Управление пассажирского транспорта и автомобильных дорог Актюбинской области»
Кайеру А.М.

На Ваш №1-02-2/1159 от 02.11.2023 года.

ГУ «Отдел жилищно-коммунального хозяйства, пассажирского транспорта и автомобильных дорог города Актобе» согласовывает снос ранее обследованных зеленых насаждений в количестве 510 деревьев и 342 кустов кустарника в границах работ проекта «Реконструкция автомобильной дороги ул. Г. Жубановой г. Актобе».

Также сообщает, при вырубке деревьев необходимо разрешение уполномоченного органа. Для получения разрешения на вырубку деревьев Вам необходимо подать заявку через Веб-портал "электронного правительства": www.egov.kz, www.elicense.kz.

В соответствии с Правилами содержания и защиты зеленых насаждений на территориях городов и населенных пунктов Актюбинской области при получении разрешения на вырубку деревьев производится компенсационная посадка восстанавливаемых деревьев в десятикратном размере за счет средств граждан и юридических лиц, в интересах которых был произведена вырубка.

Компенсационная посадка деревьев производится путем посадки саженцев лиственных пород высотой не менее 2,5 метров с комом или хвойных пород высотой не менее 2 метров с комом. Диаметр ствола от верхней корневой системы саженцев не менее 3 сантиметров, на высоте 1,3 метра стволовой части.

Физические и юридические лица в течение трех лет (период приживаемости саженца дерева) с момента компенсационной посадки проводят мероприятия по содержанию и защите саженцев.

Перечень необходимых документов, при обеспечении условий для осуществления строительной деятельности, строительно-монтажных работ,

предусмотренных утвержденной и согласованной градостроительной документацией:

- заявление в форме электронного документа, подписанное ЭЦП услугополучателя, по форме согласно приложению 2 к настоящим Правилам;

- электронная копия правоустанавливающего документа на земельный участок (в случае отсутствия регистрации в государственной базе данных "Регистр недвижимости");

- материалы инвентаризации и лесопатологического обследования зеленых насаждений, произрастающие на территории объекта с указанием существующих деревьев, породного и количественного состава, их состояния;

- план компенсационной посадки деревьев;

- гарантийное письмо по компенсационной посадке с указанием даты завершения высадки саженцев;

-договор с организацией (специализированной) на компенсационное озеленение.

Физическое или юридическое лицо, совершившее незаконную вырубку, уничтожение, повреждение деревьев или нарушение правил содержания и защиты зеленых насаждений, несет ответственность в соответствии со статьями 381-1 и 386 Кодекса Республики Казахстан об административных правонарушениях и производит компенсационную посадку деревьев в пятидесятикратном размере.

В случае незаконной вырубки, уничтожения, повреждения многолетних насаждений и (или) зеленых насаждений, занесенных в Перечень производиться компенсационная посадка зеленых насаждений того же вида (подвида) в стократном размере и предусмотрена уголовная ответственность в соответствии со статьей 340 Уголовного кодекса Республики Казахстан.

Руководитель отдела **Б. Сериков**

Исп.: Даулетов С.
41-68-20

АҚТӨБЕ ОБЛЫСЫНЫҢ ӘКІМДІГІ АҚТӨБЕ ОБЛЫСЫНЫҢ ЖОЛАУШЫЛАР КӨЛІГІ ЖӘНЕ АВТОМОБИЛЬ ЖОЛДАРЫ БАСҚАРМАСЫ МЕМЛЕКЕТТІК МЕКЕМЕСІ

АКИМАТ АКТЮБИНСКОЙ ОБЛАСТИ ГОСУДАРСТВЕННОЕ УЧРЕЖДЕНИЕ УПРАВЛЕНИЕ ПАССАЖИРСКОГО ТРАНСПОРТА И АВТОМОБИЛЬНЫХ ДОРОГ АКТЮБИНСКОЙ ОБЛАСТИ

030000, Ақтөбе қаласы,
Абылхайырхан д-лы, 40
тел/факс: 54 45 97

030000 г.Актобе
пр. Абулхайрхана, 40
тел/факс: 54 45 97

20__ жылғы _____
№ _____

14.02.2024 года
№ 1-02-2/149

Директору
ТОО «КарагандаКаздорпроект»
Камалетдинову Р.М.

ГУ «Управление пассажирского транспорта и автомобильных дорог Актюбинской области» сообщает, что при разработке РП «Реконструкция автомобильной дороги ул. Г.Жубановой г. Актобе» необходимо предусмотреть:

- вынос/переустройство существующих сетей газоснабжения из под проезжей части;
- пересечение с проезжей частью и инженерными коммуникациями выполнить в футлярах;
- проектирование осуществлять согласно требований СН РК 4.02-12-2002, СН РК4.03-01-2011, СП РК 4.03-101-2013, МСН 4.03-01-2003.

Данное письмо считать, как технические условия на пересечение сетей ГСН с реконструируемой автомобильной дороги ул. Г.Жубановой

Руководитель **Кайер А.М.**

Исп. Б.Нурашев
тел. 54-45-17

АҚТӨБЕ ОБЛЫСЫНЫҢ ӘКІМДІГІ
АҚТӨБЕ ОБЛЫСЫНЫҢ
ЖОЛАУШЫЛАР КӨЛІГІ ЖӘНЕ
АВТОМОБИЛЬ ЖОЛДАРЫ
БАСҚАРМАСЫ
МЕМЛЕКЕТТІК МЕКЕМЕСІ

АКИМАТ АКТЮБИНСКОЙ ОБЛАСТИ
ГОСУДАРСТВЕННОЕ УЧРЕЖДЕНИЕ
УПРАВЛЕНИЕ
ПАССАЖИРСКОГО ТРАНСПОРТА И
АВТОМОБИЛЬНЫХ ДОРОГ
АКТЮБИНСКОЙ ОБЛАСТИ

030000, Ақтөбе қаласы,
Абилхайырхан д-лы,40
тел/факс; 54 45 97

030000 г.Актобе
пр. Абулхайрхана,40
тел/факс: 54 45 97

2023 жылғы 1 қыркүйек
№ 1-02-2/936

_____ 20___ года
№_____

Директору
ТОО « КарагандаКаздорпроект»
Камалетдинову Р.М.

Объект: «Реконструкция автомобильной дороги ул. Г. Жубановой г. Актобе»

ГУ "Управление пассажирского транспорта и автомобильных дорог Актюбинской области" просит ТОО «КарагандаКаздорпроект» составить сметную документацию в соответствии с нормативным документом по определению сметной стоимости строительства в Республике Казахстан (приказ № 223-НҚ от 01.12.2022 г. НДЦС РК 8.01-08-2022 «Порядок определения сметной стоимости строительства в Республике Казахстан»), по текущим ценам нормативной базы 2023 г., на основании п. 5.18 строительных норм СН РК 1.02-03-2022 «Порядок разработки, согласования, утверждения и состав проектно-сметной документации на строительство»: «По усмотрению заказчика новые (измененные, дополненные) государственные и межгосударственные нормативы могут использоваться при разработке проектно-сметной документации после начала проектирования. При этом, применение новых (измененных, дополненных) государственных и межгосударственных нормативов согласовывается с генеральным проектировщиком».

Руководитель управления **Кайер А.М.**

исп. Р.Сарбеков
тел. 8 (7132) 54-45-17

АҚТӨБЕ ОБЛЫСЫНЫҢ ӘКІМДІГІ
АҚТӨБЕ ОБЛЫСЫНЫҢ
ЖОЛАУШЫЛАР КӨЛІГІ ЖӘНЕ
АВТОМОБИЛЬ ЖОЛДАРЫ
БАСҚАРМАСЫ
МЕМЛЕКЕТТІК МЕКЕМЕСІ

АКИМАТ АКТЮБИНСКОЙ ОБЛАСТИ
ГОСУДАРСТВЕННОЕ УЧРЕЖДЕНИЕ
УПРАВЛЕНИЕ
ПАССАЖИРСКОГО ТРАНСПОРТА И
АВТОМОБИЛЬНЫХ ДОРОГ
АКТЮБИНСКОЙ ОБЛАСТИ

030000, Ақтөбе қаласы,
Әбілқайыр хан даңғылы, 40
тел/факс; 544597

030000 г.Актобе
проспект Абилхайыр-хана, 40
тел/факс: 544597

2023 жылғы _____ *2023 года* 7.11.

№ _____ № 1-02-2/1038

Директору
ТОО «КарагандаКаздорпроект»
Камалетдинову Р. М.

При разработке проектно-сметной документации по объекту «Реконструкция автомобильной дороги ул. Г.Жубановой г.Актобе» предусмотреть:

1. Установку светофорного оборудования в соответствии с требованиями СТ РК 1412-2017 «Технические средства организации дорожного движения. Правила применения».
2. Повторное применение светофорного оборудования для светофорного объекта на ПК0+00 (пересечение улиц Санкибай Батыра – ул. Газизы Жубановой).
3. Подключение светофорного оборудования согласно ТУ выдаваемых организацией обеспечивающей электроснабжение города.
4. Для подключения ШР новых светофорных объектов к ТП, а также при изменении конфигурации пересечений (примыканий) использовать новые силовые кабели марки ВБбШв. Подбор сечения кабеля производить в соответствии с требованиями методики, изложенной в ОДМ 218.6.003-2011 «Методические рекомендации по проектированию светофорных объектов на автомобильных дорогах».
5. В случае замены командоконтроллера, предусмотреть установку нового ШР.
6. Для подключения светофорного оборудования на транспортных стойках к ШР использовать контрольные кабели КВВГ 14х1,5, для подключения светофорного оборудования на пешеходных стойках – кабели КВВГ 5х1,5.
7. Прокладку силовых и контрольных кабелей осуществлять в трубе из полиэтилена d=63 мм, на глубине 0,8 м от верхней образующей трубы, ширина траншеи 0,2 м.
8. При пересечении контрольными кабелями проезжей части автомобильной дороги, предусмотреть прокладку резервных кабельных каналов.
9. В местах поворота кабелей предусмотреть установку колодцев кабельной связи.
10. Обратную засыпку траншеи производить грунтом выемки, без включения строительного мусора и крупнообломочных частиц. Заделку траншеи, при пересечении проезжей части, осуществлять бетоном В15, М200. На расстоянии 0,2 м от верхней образующей кабельного канала предусмотреть укладку сигнальной ленты «Осторожно кабель!».
11. Монтаж ШР произвести на стойке транспортных светофоров.
12. Предусмотреть запас кабелей:
- на вход в ШР – 3 м;
- на выход из ШР – 3 м;
- на входе в консоль – 2 м;

- на выходе из консоли (вниз) – 2 м;
- на входе в стойку – 1 м;
- на выходе из стойки – 1 м;
- при прохождении через ККС – 1 м.

13. Монтаж светофорного оборудования для транспортных потоков на крупных светофорных объектах производить на опорах типа РМГ-2 (ТП серия 3.503.9-80), монтаж пешеходных светофоров, на опорах типа СТВ-4,0-3,0 ГЦ.
14. Монтаж светофорного оборудования пешеходных переходов с ПВУ, производить на консольных опорах с фланцевым креплением, типа ОГПП-1.
15. На выходе из командоконтроллера, на каждую линзу светофорного оборудования предусмотреть установку автоматических выключателей.
16. Расключение внутри ШР производить проводом медным ПВ3-0,75 мм^2 из расчета 1 м на каждый выключатель.
17. Расключение опор (стоек) светофорного оборудования производить контрольным кабелем КВВГ 5х1,5.
18. При устройстве контура заземления ШР, длину вертикальных электродов принять не менее 2,5 метров.
19. Для омоноличивания фундаментов стоек и опор принять бетон В15, М200.
20. Светофорные объекты должны быть оснащены речевыми информаторами.

Данное письмо рассматривать, как технические условия на устройство новых и переустройство существующих светофорных объектов.

Руководитель управления **А.Кайер**

Исп.: Р.Сарбеков
тел.: 54-17-45

«ҚазТрансГаз Аймақ»
акционерлік қоғамы
Ақтобе өндірістік филиалы

КазТрансГаз Аймак

Акционерное общество
«КазТрансГаз Аймак»
Актюбинский производственный филиал

Қазақстан Республикасы, 030020, Ақтобе обл.
Ақтобе қ. Алматы аудыны, 312 атқыштар
дивизиясы даңғылы, 22
Тел.: 8(7132) 704080, 704087,
E-mail: ktga_aktobe@mail.ru

Республика Казахстан, 030020,Актюбинская обл.
г. Актобе, район Алматы, пр-т 312 стрелковой
дивизии, 22
Тел.: 8(7132) 704080, 704087,
E-mail: ktga_aktobe@mail.ru

«ҚазТрансГаз Аймақ» АҚ
Ақтөбе өндірістік филиалы
Шығыс № 36.1-36.30-470
«20» 02 20 24 ж.

Руководителю
ГУ «Управление пассажирского транспорта и автомобильных дорог Актюбинской области»
А. Кайеру

На Ваше письмо от 19.02.2024г. №02-02/148

Актюбинский производственный филиал АО «КазТрансГаз Аймак» рассмотрев письмо от 19.02.2024 года №02-02/148 предоставляет соответствующую информацию в приложении.

Приложение: Объем часового потребления газа.

Директор **Ж. Бітірбай**

Исп.:Нурлан Р.Н.
Тел.:+7(7132)704083

982

Объемы часового потребления природного газа по газопроводам Ø-90 мм. и Ø-110 мм. подлежащим переустройству.

Наименование потребителей на газопроводе среднего давления ø-90 мм.	Часовой расход м3/ч.
д/с Акбобек	174,5
ИП "Избагамбетова"	20,3
ИП "Калдыгулова"	77,7
м-н Респект	14,6
ИП "Тлегенова"	73,9
р-н Фартук	19,2
р-н Салтанат Сарайы	85,6
Инжгеосистем	9,14
ИП Куралова	15
Итого:	**489,94**

Наименование потребителей на газопроводе среднего давления ø-110 мм. ГРПШ Баймагамбетова	Часовой расход м3/ч.
уч. 208 4-х этпжный 12 кв. жилой дом	39,1
уч. 205 4-х этпжный 12 кв. жилой дом	39,1
ИЖС	70
уч. 215 склад	83,13
Итого:	**231,33**

Перечень проведенных согласований

Наименование организации	Согласования	Дата и подпись ответственного лица
ГУ «Управление пассажирского транспорта и автомобильных дорог Актюбинской области»	Руководитель управления А. Кайыр	02.11.23г
ГУ «Отдел архитектуры и градостроительства г. Актобе»		02.11.2023

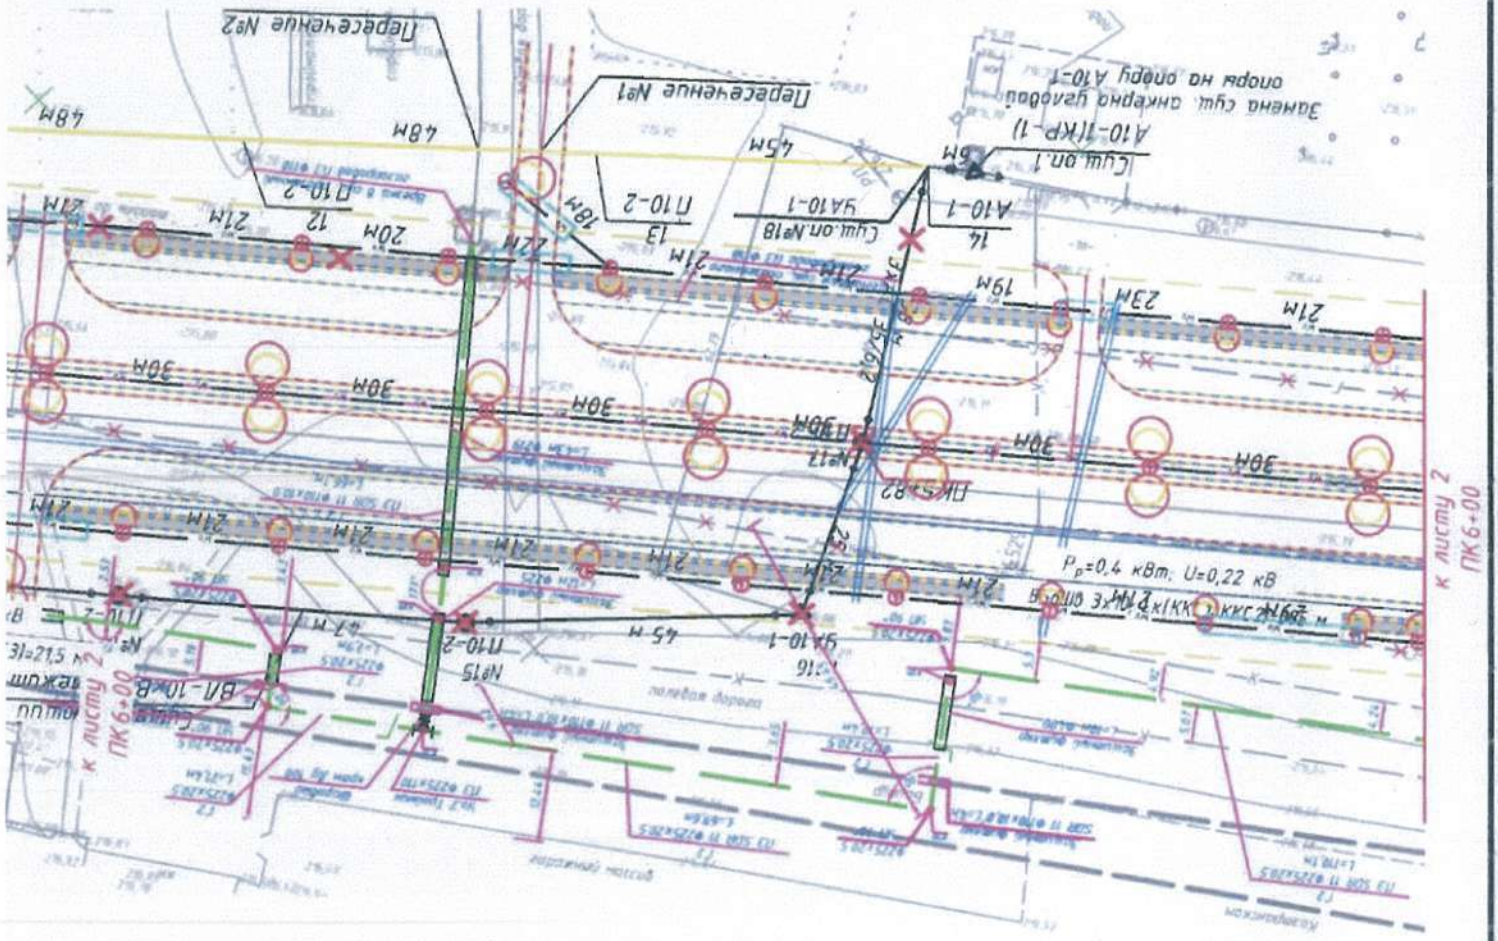

Изм.	Кол.уч.	Лист	№док	Подпись	Дата	404-АД			
						Реконструкция автомобильной дороги ул. Г.Жубановой г.Актобе			
Исполнил		Глухов			02.21	Автомобильная дорога	стадия	лист	листов
Проверил		Кусаинов			02.21		РП	1.1	
ГИП		Тарановский			02.21				
						Сводный план инженерных сетей ПК0+00 – ПК6+00 М1:1000	ТОО "КарагандаКаздорпроект" ГСЛ № 14001272		

ФОРМАТ А3х4