№	Строка данных АВС (Номер строки текстового фрагмента.)
330	У6101-0106-0108'1,5''Добавлять при перемещении грунта на каждые последующие 5 м, к норме 6101-0106-0102# (добавить 5 м до 10 м)'м^3*
331	У6101-0206-0102'0,1''Засыпка вручную траншей, пазух котлованов и ям, группа грунта 2'м^3*
332	У6111-0501-0205(Н5.2)(Н52.2)(Н53.2)(П-6111035) К=2'2,3''Огрунтовка поверхности металлической грунтовкой за 1 раз ГФ-021. #При выполнении работ в оборудовании (конструкции) диаметр (ширина) которых менее 1 м при грунтовании, применяется к ЕСЦ 6111-0501-(0101, 0102, 0103 - 0110, 0201, 0202, 0203 - 0211, 0212 - 0218) коэффициент к стоимости затрат труда основных рабочих - 1,2. (за 2 раза)'м^2''*
333	У6111-0501-0505(Н5.2)(Н52.2)(Н53.2)(П-6111036) К=2'4,6''Окраска поверхности металлической огрунтованной эмалями ПФ-115. #При выполнении работ в оборудовании (конструкции) диаметр (ширина) которых менее 1 м при окрашивании, применяется к ЕСЦ 6111-0501-(0301, 0302, 0501 - 0503, 0504, 0505, 0506, 0507 - 0518, 0519 - 0521, 0522 - 0524, 0527) коэффициент к стоимости затрат труда основных рабочих - 1,2. # (за 2 раза, желтым цветом)'м^2''*
334	У6121-401-105(РМ296026)(КРЗП=1)(РС251470)'1.7,6.0,001''Установка фасонных частей стальных сварных, диаметр 100-250 мм# (изолирующее фланцевое соединение)'т*
335	П9 Изолирующее фланцевое соединение ИФС 50*
336	С1241-116-1207'1''Фланец приварной встык воротниковый из нержавеющей стали PN 16 ГОСТ 33259-2015 диаметром 50 мм'шт.*
337	П2 УЗЕЛ ВЫХОДА ПОЛИЭТИЛЕНОВОГО ГАЗОПРОВОДА ДИАМ. 90 ИЗ ГРУНТА (404-ГСН.ТЗ л.1,404-ГСН.ТХ.ТЗ л.2)*
338	У6121-105-403(РМ296009)(КРЗП=1)'1.0,001''Укладка трубопроводов в траншею из полимерных труб, наружный диаметр 110 мм'км*
339	С1241-202-0212(KLink=У6121-105-403 LinkR=296009)'1.1,01''Труба полиэтиленовая для подачи газообразного топлива PE 100 ГАЗ SDR 11 СТ РК ГОСТ Р 50838-2011 размерами 90х8,2 мм'м*
340	У6121-0201-0822'1''Нанесение усиленной антикоррозионной изоляции из полимерных липких лент на стальные трубопроводы, диаметр труб 100 мм'км*
341	У6121-401-201(РМ296021)(КРЗП=1)'1''Установка фасонных частей полиэтиленовых: отводы, колени, патрубки, переходы'шт.*
342	С1241-210-0622(KLink=У6121-401-201 LinkR=296021)'1''Переход полиэтиленовый электросварной ПЭ-сталь, ПЭ 100 SDR 11, PN 16 размерами 110х90 мм'шт.*
343	С1261-107-0789(KLink=У6121-401-201 LinkR=296021)'1''Трубка термоусаживаемая'м*
344	У6121-401-105(РМ296026)(КРЗП=1)(РС251470)'1.1,5.0,001''Установка фасонных частей стальных сварных, диаметр 100-250 мм# (отвод)'т*
345	С1241-112-0140(KLink=У6121-401-105 LinkR=251470)'1''Отвод бесшовный приварной крутоизогнутый 90°, наружным диаметром от 15 до 114 мм ГОСТ 17380-2001 (ГОСТ 17375-2001) размерами 89х4,0 мм'шт.*
346	У6121-103-103(РМ295990)(КРЗП=1)(РС249131)'(2-1).0,001''Укладка трубопроводов из стальных водопроводных труб, диаметр труб 100 мм# (1м трубы учтен в 404-ГСН.ТХ.СО)'км*
347	С1241-102-0162(KLink=У6121-103-103 LinkR=295990)'2.1,004''Труба стальная электросварная прямошовная диаметром от 15 до 114 мм ГОСТ 10705-80 размерами 89х4,0 мм'м*
348	У6121-103-105(РМ295990)(КРЗП=1)(РС249131)'0,5.0,001''Укладка трубопроводов из стальных водопроводных труб с гидравлическим испытанием, диаметр труб 150 мм# (футляр)'км*
349	С1241-102-0219(KLink=У6121-103-105 LinkR=249131)'0,5.1,004''Труба стальная электросварная прямошовная диаметром от 127 до 630 мм ГОСТ 10705-80 размерами 159х4,5 мм'м*
350	У6121-0201-0139'(0,3+0,15).0,001''Нанесение весьма усиленной антикоррозионной битумно-резиновой или битумно-полимерной изоляции на стальные трубопроводы, диаметр труб 100 мм# (на футляр)'км*
351	Е11-90601-102(РС295605)(КРЗП=1)'(2.0,99+1.6,6+4.0,56).0,001''Лотки, решетки, затворы из полосовой и тонколистовой стали. Монтаж#(металлоконструкций узла выхода сигнального провода)'т конструкций*
352	П9 Крышка*
353	С1214-101-0201(KLink=Е11-90601-102)'2.0,99.0,001''Прокат толстолистовой горячекатаный из углеродистой стали ГОСТ 19903-2015 толщиной от 4 до 12 мм'т*

№	Строка данных АВС (Номер строки текстового фрагмента.)
354	П9 Плита*
355	С1214-101-0201(KLink=Е11-90601-102)'1.6,6.0,001''Прокат толстолистовой горячекатаный из углеродистой стали ГОСТ 19903-2015 толщиной от 4 до 12 мм'т*
356	П9 Косынка*
357	С1214-101-0201(KLink=Е11-90601-102)'4.0,56.0,001''Прокат толстолистовой горячекатаный из углеродистой стали ГОСТ 19903-2015 толщиной от 4 до 12 мм'т*
358	У6111-0401-0306(РС278544)'0,5''Герметизация горизонтального/вертикального стыка стеновой панели вулканизирующейся тиоколовой мастикой#(заделка стыков между футляром и стальной трубой монтажной пеной)'м*
359	С1261-105-0654(KLink=У6111-401-306)'1''Пена монтажная для герметизации стыков в баллончике емкостью 750 мл'шт.*
360	У6111-0501-0205(Н5.2)(Н52.2)(Н53.2)(П-6111035) К=2'0,84''Огрунтовка поверхности металлической грунтовкой за 1 раз ГФ-021. #При выполнении работ в оборудовании (конструкции) диаметр (ширина) которых менее 1 м при грунтовании, применяется к ЕСЦ 6111-0501-(0101, 0102, 0103 - 0110, 0201, 0202, 0203 - 0211, 0212 - 0218) коэффициент к стоимости затрат труда основных рабочих - 1,2. (за 2 раза)'$м^2$*
361	У6111-0501-0505(Н5.2)(Н52.2)(Н53.2)(П-6111036) К=2'0,84''Окраска поверхности металлической огрунтованной эмалями ПФ-115. #При выполнении работ в оборудовании (конструкции) диаметр (ширина) которых менее 1 м при окрашивании, применяется к ЕСЦ 6111-0501-(0301, 0302, 0501 - 0503, 0504, 0505, 0506, 0507 - 0518, 0519 - 0521, 0522 - 0524, 0527) коэффициент к стоимости затрат труда основных рабочих - 1,2. (за 2 раза)'$м^2$*
362	П2 УЗЕЛ ВЫХОДА ПОЛИЭТИЛЕНОВОГО ГАЗОПРОВОДА ДИАМ. 57 ИЗ ГРУНТА (404-ГСН.Т4 л.1,2)*
363	У6121-103-101(РМ295990)(КРЗП=1)(РС249131)'(3-1,62).0,001''Укладка трубопроводов из стальных водопроводных труб, диаметр труб 50 мм# (1,62 м трубы учтено в 404-ГСН.ТХ.СО)'км*
364	С1241-102-0137(KLink=У6121-103-101 LinkR=295990)'(3-1,62).1,004''Труба стальная электросварная прямошовная диаметром от 15 до 114 мм ГОСТ 10705-80 размерами 57х3,0 мм'м*
365	У6121-401-105(РМ296026)(КРЗП=1)(РС251470)'1.0,7.0,001''Установка фасонных частей стальных сварных, диаметр 100-250 мм'т*
366	С1241-112-0126(KLink=У6121-401-105 LinkR=251470)'1''Отвод бесшовный приварной крутоизогнутый 90°, наружным диаметром от 15 до 114 мм ГОСТ 17380-2001 (ГОСТ 17375-2001) размерами 57х4,0 мм'шт.*
367	У6121-103-103(РМ295990)(КРЗП=1)(РС249131)'0,5.0,001''Укладка трубопроводов из стальных водопроводных труб, диаметр труб 100 мм# (футляр)'км*
368	С1241-102-0162(KLink=У6121-103-103 LinkR=295990)'0,5.1,004''Труба стальная электросварная прямошовная диаметром от 15 до 114 мм ГОСТ 10705-80 размерами 89х4,0 мм'м*
369	У6121-0201-0139'(0,3+0,15).0,001''Нанесение весьма усиленной антикоррозионной битумно-резиновой или битумно-полимерной изоляции на стальные трубопроводы, диаметр труб 100 мм# (на футляр)'км*
370	Е11-90601-102(РС295605)(КРЗП=1)'(2.0,31+1.4,54+4.0,56).0,001''Лотки, решетки, затворы из полосовой и тонколистовой стали. Монтаж#(металлоконструкций узла выхода сигнального провода)'т конструкций*
371	П9Крышка*
372	С1214-101-0201(KLink=Е11-90601-102 LinkR=295605)'2.0,31.0,001''Прокат толстолистовой горячекатаный из углеродистой стали ГОСТ 19903-2015 толщиной от 4 до 12 мм'т*
373	П9Плита*
374	С1214-101-0201(KLink=Е11-90601-102 LinkR=295605)'1.4,54.0,001''Прокат толстолистовой горячекатаный из углеродистой стали ГОСТ 19903-2015 толщиной от 4 до 12 мм'т*
375	П9Косынка*
376	С1214-101-0201(KLink=Е11-90601-102 LinkR=295605)'4.0,56.0,001''Прокат толстолистовой горячекатаный из углеродистой стали ГОСТ 19903-2015 толщиной от 4 до 12 мм'т*

№	Строка данных АВС (Номер строки текстового фрагмента.)
377	У6111-0401-0306(РС278544)'0,5''Герметизация горизонтального/вертикального стыка стеновой панели вулканизирующейся тиоколовой мастикой#(заделка стыков между футляром и стальной трубой монтажной пеной)'м*
378	С1261-105-0654(KLink=У6111-401-306)'1''Пена монтажная для герметизации стыков в баллончике емкостью 750 мл'шт.*
379	У6111-0501-0205(Н5.2)(Н52.2)(Н53.2)(П-6111035) К=2'0,54''Огрунтовка поверхности металлической грунтовкой за 1 раз ГФ-021. #При выполнении работ в оборудовании (конструкции) диаметр (ширина) которых менее 1 м при грунтовании, применяется к ЕСЦ 6111-0501-(0101, 0102, 0103 - 0110, 0201, 0202, 0203 - 0211, 0212 - 0218) коэффициент к стоимости затрат труда основных рабочих - 1,2. (за 2 раза)'м^2*
380	У6111-0501-0505(Н5.2)(Н52.2)(Н53.2)(П-6111036) К=2'0,54''Окраска поверхности металлической огрунтованной эмалями ПФ-115. #При выполнении работ в оборудовании (конструкции) диаметр (ширина) которых менее 1 м при окрашивании, применяется к ЕСЦ 6111-0501-(0301, 0302, 0501 - 0503, 0504, 0505, 0506, 0507 - 0518, 0519 - 0521, 0522 - 0524, 0527) коэффициент к стоимости затрат труда основных рабочих - 1,2. (за 2 раза)'м^2''*
381	П2 МОНТАЖ ГРПШ (1 ШТ)(404-ГСН.КЖ)*
382	П2 БЛОК ФУНДАМЕНТА ГРПШ (404-ГСН.КЖ, л.4)*
383	У6101-0108-0102'0,07''Устройство основания под фундаменты, щебеночное'м^3*
384	У6103-101-201(РМ100533)(РМ295570)(КРЗП=1)'0,65''Устройство фундамента железобетонного под колонну, объем до 3 м^3#(бетон В25)'м^3*
385	С1212-101-0901(KLink=У6103-101-201 LinkR=100533)'1,015.0,65''Бетон тяжелый класса В25 ГОСТ 7473-2010 без добавок'м^3*
386	С1214-210-0201(KLink=У6103-101-201 LinkR=295570)'(8.1,2+5.1,04+10.0,194).0,001''Сталь арматурная периодического профиля класса А-III (А400) СТ РК 2591-2014 диаметром от 6 до 12 мм'т*
387	У6103-701-808(РМ304013)(КРЗП=1)'1.4,2.0,001''Установка детали закладной, вес до 20 кг# (соединение крепежного уголка с блоком)'т*
388	С1214-201-0102(KLink=У6103-701-808 LinkR=304013)'1.4,2.0,001''Уголок стальной горячекатаный равнополочный из углеродистой стали ГОСТ 8509-93 ширина полки от 40 до 125 мм, толщиной от 2 до 16 мм'т*
389	У6103-701-803(РМ315946)(КРЗП=1)'4.0,2.0,001''Установка болта анкерного: при бетонировании со связями из арматуры'т*
390	П9 Анкер-шпилька HSV М16х120*
391	С1217-103-1501'4.0,2''Анкер-шпилька для бетона без трещин HSV'кг*
392	У6111-401-105(РМ295706)(КРЗП=1)'1,45''Гидроизоляция боковая стен, фундаментов оклеечная по выровненной поверхности бутовой кладки, кирпичу и бетону в 2 слоя'м^2*
393	С1235-103-0417(KLink=У6111-401-105 LinkR=295706)'1,45.2,3''Рулонный наплавляемый битумно-полимерный материал модифицированный СБС-полимером, гибкость на брусе R 25 мм, t от -25°С до -20°С, теплостойкость от +80°С до +95°С, ГОСТ 30547-97 марки ЭПП-4,0'м^2*
394	У6111-0401-0107(РС144636)'4''Гидроизоляция боковая стен, фундаментов обмазочная битумная в 2 слоя по выровненной поверхности бутовой кладки, кирпичу, бетону #(БН 70/30)'м^2*
395	С1216-201-0102(KLink=У6111-401-107 LinkR=144636)'0,00016.4''Битум нефтяной строительный ГОСТ 6617-76 марки БН 70/30'т*
396	П2 ОП-1 (404-ГСН.КЖ, л.4)*
397	Н43=2*
398	У6101-0108-0102'0,01''Устройство основания под фундаменты, щебеночное'м^3*
399	У6103-101-104(РМ100467)(КРЗП=1)'0,07''Устройство фундамента бетонного столба#(под стойку ОП-1)(бетон В15)'м^3*
400	С1212-101-0601(KLink=У6103-101-104 LinkR=100467)'0,07.1,02''Бетон тяжелый класса В15 ГОСТ 7473-2010 без добавок'м^3*
401	Е11-90305-301(РС295605)(КРЗП=1)'1.8,3.0,001+(1.0,4+1.1,57).0,001''Конструкции опорные для крепления трубопроводов внутри зданий и сооружений массой до 0,1 т. Монтаж# (стойки ОП-1)'т конструкций*
402	С1241-108-0118(KLink=Е11-90305-301 LinkR=295605)'8,3''Труба стальная бесшовная горячедеформированная из стали марки 15, 20 диаметром от 20 до 108 мм ГОСТ 8731-74 размерами 57х3,0 мм'м*

№	Строка данных АВС (Номер строки текстового фрагмента.)
403	С1214-101-0201(KLink=Е11-90305-301 LinkR=295605)'(1.0,4+1.1,57).0,001''Прокат толстолистовой горячекатаный из углеродистой стали ГОСТ 19903-2015 толщиной от 4 до 12 мм'т*
404	У6111-0501-0212(П-6111035)'3,14.0,057.0,5''Огрунтовка поверхности металлической грунтовкой за 1 раз ПФ-020. #При выполнении работ в оборудовании (конструкции) диаметр (ширина) которых менее 1 м при грунтовании, применяется к ЕСЦ 6111-0501-(0101, 0102, 0103 - 0110, 0201, 0202, 0203 - 0211, 0212 - 0218) коэффициент к стоимости затрат труда основных рабочих - 1,2'м^2''*
405	У6111-0501-0505(Н5.2)(Н52.2)(Н53.2)(П-6111036) К=2'3,14.0,057.0,5''Окраска поверхности металлической огрунтованной эмалями ПФ-115. #При выполнении работ в оборудовании (конструкции) диаметр (ширина) которых менее 1 м при окрашивании, применяется к ЕСЦ 6111-0501-(0301, 0302, 0501 - 0503, 0504, 0505, 0506, 0507 - 0518, 0519 - 0521, 0522 - 0524, 0527) коэффициент к стоимости затрат труда основных рабочих - 1,2.(за 2 раза)(желтый цвет)'м^2''*
406	Н43=1*
407	П2 МОНТАЖ ГАЗОРЕГУЛЯТОРНОГО ПУНКТА ГРПШ-13-2ВУ-1*
408	У6124-0303-0307'1''Монтаж блока управления шкафного исполнения или распределительного пункта (шкафа), устанавливаемого на полу, высота и ширина до 1700х1100 мм# (монтаж ГРПШ)'шт.*
409	Т Прайс лист ТОО "Завод Газового Оборудования" III кв. 2023 г.(=14)'1'2785000:1,12.1,0072'Газорегуляторный пункт шкафной ГРПШ-13-2ВУ-1'комплект*
410	П2 ОГРАЖДЕНИЕ СО-1, СО-2 (404-ГСН.КЖ, л.2)*
411	У86-010602-0201'6+2''Конструкции ограждений из сетчатых панелей, поставляемые в готовом виде, с подразделением по типоразмерам (видам): Ограждение из сетчатых панелей "рабица", 2,0 м х 2,5 м'секция*
412	П2 КАЛИТКА К-1 (404-ГСН.КЖ, л.3)*
413	У86-010605-0403'1''Конструкции калиток распашных из сетчатых панелей, поставляемые в готовом виде, с подразделением по типоразмерам (видам): Калитка распашная из сетчатых панелей 3D размером проема 1,0 м х 2,1 м, с металлическими стойками'комплект*
414	П2 МОЛНИЕЗАЩИТА И КОНТУР ЗАЗЕМЛЕНИЯ МОГК-17-IV (404-ГСН.КЖ, л.5-6)*
415	Е11-330101-0302'1''Котлованы. Бурение на глубину до 3 м. Группа грунтов 2'котлован*
416	У6101-0108-0102'0,35''Устройство основания под фундаменты, щебеночное'м^3*
417	У6101-0206-0102'3,7''Засыпка вручную траншей, пазух котлованов и ям, группа грунта 2'м^3*
418	У6101-0107-0501'3,7''Уплотнение грунта пневматическими трамбовками, группа грунта 1,2'м^3*
419	У6101-0109-0106'24,5''Планировка площадей механизированным способом, группа грунта 2'м^2*
420	У6103-101-201(РМ100533)(РМ295570)(КРЗП=1)'1,27''Устройство фундамента железобетонного под колонну, объем до 3 м^3# (под молниеотвод)'м^3*
421	С1212-101-2108(KLink=У6103-101-201)'1,27.1,02''Бетон тяжелый класса В20, сульфатостойкий ГОСТ 7473-2010 F150, W6'м^3*
422	У6111-0401-0107(РС144636)'6,64''Гидроизоляция боковая стен, фундаментов обмазочная битумная в 2 слоя по выровненной поверхности бутовой кладки, кирпичу, бетону #(БН 70/30)'м^2*
423	С1216-201-0102(KLink=У6111-401-107 LinkR=144636)'0,00016.6,64''Битум нефтяной строительный ГОСТ 6617-76 марки БН 70/30'т*
424	У6103-703-201(РМ295570)(КРЗП=1)'(18.2,89+12.2,20+9.1,51+16.0,15).0,001''Изготовление в построечных условиях каркаса арматурного пространственного из арматуры, диаметр до 25 мм'т*
425	С1214-210-0201'(18.2,89+12.2,20).0,001''Сталь арматурная периодического профиля класса А-III (А400) СТ РК 2591-2014 диаметром от 6 до 12 мм'т*
426	С1214-210-0101'(9.1,51+16.0,15).0,001''Сталь арматурная гладкого профиля класса А-I (А240) СТ РК 2591-2014 диаметром от 6 до 12 мм'т*
427	У6103-701-809(РМ304013)(КРЗП=1)'28.0,001''Установка детали закладной, вес более 20 кг# (закладной фундамент)'т*
428	С1247-306-0927(KLink=У6103-701-809)'1''Фундамент закладной анкерный ЗФ-300-М24-1625-4 (ЗФ4)'шт.*

№	Строка данных АВС (Номер строки текстового фрагмента.)
429	E11-330109-116(PC144746)(PC295605)(КРЗП=1)'272.0,001''Молниеотводы стальные и тросостойки сварные массой до 0,5 т. Установка#(Молниеотвод МОГК-17-IV)'т*
430	C1252-301-1316(KLink=E11-330109-116)'1''Мачта молниеприемная L=5м, D=40мм'шт.*
431	C1247-306-0117(KLink=E11-330109-116)'1''Стойка стальная оцинкованная, граненная, коническая, фланцевая для уличного освещения,12-4 70/202-Б, толщиной 4 мм, высотой 12000 мм, диаметром 70/202 мм, тип фланца Б'шт.*
432	У6101-0201-0102(П-6101036)'0,5.0,7.(7.4+3.1)''Разработка грунта вручную с креплениями в траншеях, ширина до 2 м, глубина до 2 м, группа грунта 2. #Разработка траншей глубиной до 2 м с вертикальными стенками без креплений, применяется коэффициент к стоимости затрат труда основных рабочих - 0,8'м^3''*
433	П9 404-ГСН.КЖ, л.5*
434	E11-330105-1001(PC279845)'7.4+3.1''Заземление лучевое. Устройство. Длина луча до 10 м'м заземления*
435	C1214-208-0102(KLink=E11-330105-1001)'1.3,78.0,001+4.8,82.0,001''Прокат сортовой стальной горячекатаный полосовой из углеродистой стали ГОСТ 535-2005 шириной от 28 до 70 мм, толщиной от 4 до 60 мм'т*
436	E11-330105-1102(PC279845)'4''Заземлители. Забивка вручную на глубину до 3 м'1 заземлитель*
437	C1214-201-0102(KLink=E11-330105-1102)'4.14,7.0,001''Уголок стальной горячекатаный равнополочный из углеродистой стали ГОСТ 8509-93 ширина полки от 40 до 125 мм, толщиной от 2 до 16 мм'т*
438	К'ст. инженер Кашина П.В.'вед. инженер Ручкина К.А.''*

НДЦС РК 8.01-08-2022. Приложение Г. Форма 4

Наименование стройки - РЕКОНСТРУКЦИЯ АВТОМОБИЛЬНОЙ ДОРОГИ УЛ.Г.ЖУБАНОВОЙ Г.АКТОБЕ
Шифр стройки 404

Наименование объекта - ОЗЕЛЕНЕНИЕ
Шифр объекта 07-01-01

ЛОКАЛЬНАЯ СМЕТА № 07-01-01

(Локальный сметный расчет)

на ОЗЕЛЕНЕНИЕ
(Наименование работ и затрат)

Основание: том 6 СВОР л.20

Сметная стоимость	**67066,606**	тыс.тенге
Средства на оплату труда	39387,318	тыс.тенге
Нормативная трудоемкость	9,124	тыс.чел-ч
Строительный объем	2121	шт
Расчетный измеритель конструктивного решения	31620	Тенге

Составлен(а) в текущих ценах 4 квартала 2023 г.

Номер по порядку	Шифр позиции норматива, код ресурса	Наименование работ и затрат	Единица измерения	Количество	Стоимость единицы измерения, тенге	Общая стоимость, тенге
1	2	3	4	5	6	7
		ВСЕГО ПО СМЕТЕ:	шт	2121	31620	**67066606**
		из них:				
		затраты на труд рабочих	тенге			37480539
		в том числе оплата труда рабочих	*тенге*			*18489419*
		машины и механизмы	тенге			7166859
		в том числе оплата труда машинистов	*тенге*			*1906779*
		материалы, изделия и конструкции	тенге			22419208
		нормативная трудоемкость	чел.-ч	9 124		
		ОЗЕЛЕНЕНИЕ ЗЕЛЕНОЙ ЗОНЫ УЛИЦЫ ДЕРЕВЬЯМИ				
1	**6113-0102-0116** ***ЕСЦ РСНБ РК 2023***	**Подготовка стандартного посадочного места для дерева и кустарника с круглым комом земли, размер 0,8х0,6 м механизированным способом, в естественном грунте**	**яма**	**2 121**	**6 053**	**12838413**
		из них:				
1.1		затраты на труд рабочих			5 342	11330382
		в том числе оплата труда рабочих			2 643	5605803
1.1.1	006-0120	Затраты труда рабочих (средний разряд работы 2). Специальные работы в грунтах, работы по устройству конструкций башенного и мачтового типа, промышленных печей и труб	чел.-ч	3 133,5654	3 616	11330972
1.2		машины и механизмы			711	1508031

1	2	3	4	5	6	7
		в том числе оплата труда машинистов			183	388143
1.2.1	311-402-0101	Экскаваторы одноковшовые дизельные на пневмоколесном ходу ковш от 0,15 до 0,25 м^3, масса от 5 до 6,5 т	маш.-ч	127,13274	11 869	1508938
		в т.ч. затраты труда машинистов, экипаж 1 чел.	*чел.-ч*	*127,13274*	*3 054*	*388263*
2	**6101-0205-0101** ***ЕСЦ РСНБ РК 2023 .*** ***ТЧ 6101, табл. 1.10, п. 3.29, Кзтр=1,2***	**Копание ям без откосов вручную без креплений для стоек и столбов, глубина до 0,7 м, группа грунта 1.** ***Доработка вручную, зачистка дна и стенок с выкидкой грунта в котлованах и траншеях, разработанных механизированным способом, применяется коэффициент к стоимости затрат труда основных рабочих - 1,2*** ***(под ДЭС)***	**м^3**	**333**	**8 954**	**2981682**
		из них:				
2.1		затраты на труд рабочих			8 954	2981682
		в том числе оплата труда рабочих			4 313	1436229
2.1.1	001-0120	Затраты труда рабочих (средний разряд работы 2). Работы по разработке грунта и устройству земляных конструкций	чел.-ч	802,8297	3 714	2981710
3	**6101-0206-0102** ***ЕСЦ РСНБ РК 2023***	**Засыпка вручную траншей, пазух котлованов и ям, группа грунта 2** ***(устройство ДЭС)***	**м^3**	**333**	**3 824**	**1273392**
		из них:				
3.1		затраты на труд рабочих			3 824	1273392
		в том числе оплата труда рабочих			1 842	613386
3.1.1	001-0117	Затраты труда рабочих (средний разряд работы 1,7). Работы по разработке грунта и устройству земляных конструкций	чел.-ч	359,2737	3 544	1273266
4	**211-401-0101** ***РСНБ РК 2022***	**Песок ГОСТ 8736-2014 природный**	**м^3**	**333**	**2 516**	**837828**
5	**6113-0103-0104** ***ЕСЦ РСНБ РК 2023***	**Посадка дерева и кустарника с комом земли, размер кома, 0,8х0,6 м** Формула объема = 1139+982	**шт.**	**2 121**	**13 115**	**27816915**
		из них:				
5.1		затраты на труд рабочих			10 323	21895083
		в том числе оплата труда рабочих			5 108	10834068
5.1.1	006-0140	Затраты труда рабочих (средний разряд работы 4). Специальные работы в грунтах, работы по устройству конструкций башенного и мачтового типа, промышленных печей и труб	чел.-ч	4 240,0911	5 164	21895830
5.2		машины и механизмы			2 668	5658828
		в том числе оплата труда машинистов			716	1518636
5.2.1	314-102-0101	Краны на автомобильном ходу максимальной грузоподъёмностью 10 т	маш.-ч	315,47754	12 429	3921070
		в т.ч. затраты труда машинистов, экипаж 1 чел.	*чел.-ч*	*315,47754*	*3 649*	*1151178*
5.2.2	321-211-0201	Машины поливомоечные 6000 л	маш.-ч	143,61291	12 102	1738003
		в т.ч. затраты труда машинистов, экипаж 1 чел.	*чел.-ч*	*143,61291*	*2 555*	*366931*
5.3		материалы, изделия и конструкции			124	263004
5.3.1	261-107-0452	Шпагат из пенькового волокна ГОСТ 17308-88	т	0,06363	316 977	20169
5.3.2	217-603-0104	Вода техническая	м^3	551,46	33	18198
5.3.3	218-103-0206	Ткань мешочная ГОСТ 30090-93	10 м^2	31,815	7 007	222928

1	2	3	4	5	6	7
6	**254-103-3902** ***РСНБ РК 2022***	**Тополь пирамидальный Н свыше 3 м до 3,5 м, размеры кома 0,8 м х 0,8 м х 0,5 м**	**шт.**	**1 139**	**9 652**	**10993628**
7	**254-103-4101** ***РСНБ РК 2022***	**Яблоня Н свыше 2 м до 2,5 м, размеры кома 0,5 м х 0,5 м х 0,4 м**	**шт.**	**982**	**10 514**	**10324748**

Составил вед. инженер Ручкина К.А.

должность, подпись (инициалы, фамилия)

Проверил рук. группы Гноевая Н.П.

должность, подпись (инициалы, фамилия)

Ведомость материальных ресурсов и оборудования к локальной смете № 07-01-01

Составлена в текущих ценах 4 квартала 2023 г.

Номер по порядку	Код ресурса	Наименование ресурса	Единица измерения	Количество	Стоимость единицы измерения, тенге	Общая стоимость, тенге
1	2	3	4	5	6	7
		Материальные ресурсы				
1	254-103-3902	Тополь пирамидальный Н свыше 3 м до 3,5 м, размеры кома 0,8 м х 0,8 м х 0,5 м	шт.	1 139	9 652	10 993 628
2	254-103-4101	Яблоня Н свыше 2 м до 2,5 м, размеры кома 0,5 м х 0,5 м х 0,4 м	шт.	982	10 514	10 324 748
3	211-401-0101	Песок ГОСТ 8736-2014 природный	$м^3$	333	2 516	837 828
4	218-103-0206	Ткань мешочная ГОСТ 30090-93	10 $м^2$	31,815	7 007	222 927,7
5	261-107-0452	Шпагат из пенькового волокна ГОСТ 17308-88	т	0,06363	316 977	20 169,25
6	217-603-0104	Вода техническая	$м^3$	551,46	33	18 198,18
		Итого материальные ресурсы	**тенге**			**22 417 499**
		Всего по ведомости:	**тенге**			**22 417 499,13**

ИСХОДНЫЕ ДАННЫЕ : Э14040330

№	Строка данных АВС (Номер строки текстового фрагмента.)
1	Э14040330'К9Q9Ж5'Ц8Н2ХМШ1В1+РБП''4.1''''2121'шт*
2	Ю''РЕКОНСТРУКЦИЯ АВТОМОБИЛЬНОЙ ДОРОГИ УЛ.Г.ЖУБАНОВОЙ Г.АКТОБЕ'404'07-01-01'ОЗЕЛЕНЕНИЕ''7'07-01-01'ОЗЕЛЕНЕНИЕ'том 6 СВОР л.20'Тарановский В.В.'в текущих ценах 4 квартала 2023 г.*
3	П2 ОЗЕЛЕНЕНИЕ ЗЕЛЕНОЙ ЗОНЫ УЛИЦЫ ДЕРЕВЬЯМИ*
4	У6113-0102-0116'2121''Подготовка стандартного посадочного места для дерева и кустарника с круглым комом земли, размер 0,8х0,6 м механизированным способом, в естественном грунте'яма*
5	У6101-0205-0101(П-6101031)'333''Копание ям без откосов вручную без креплений для стоек и столбов, глубина до 0,7 м, группа грунта 1. #Доработка вручную, зачистка дна и стенок с выкидкой грунта в котлованах и траншеях, разработанных механизированным способом, применяется коэффициент к стоимости затрат труда основных рабочих - 1,2#(под ДЭС)'м^3*
6	У6101-0206-0102'333''Засыпка вручную траншей, пазух котлованов и ям, группа грунта 2#(устройство ДЭС)'м^3*
7	С1211-401-0101(KLink=У6101-0206-0102)'333''Песок ГОСТ 8736-2014 природный'м^3*
8	У6113-103-104(РМ296295)(КРЗП=1)(РС315945)'1139+982''Посадка дерева и кустарника с комом земли, размер кома, 0,8х0,6 м'шт.*
9	С1254-103-3902(KLink=У6113-103-104 LinkR=296295)'1139''Тополь пирамидальный Н свыше 3 м до 3,5 м, размеры кома 0,8 м х 0,8 м х 0,5 м'шт.*
10	С1254-103-4101(KLink=У6113-103-104 LinkR=296295)'982''Яблоня Н свыше 2 м до 2,5 м, размеры кома 0,5 м х 0,5 м х 0,4 м'шт.*
11	К'вед. инженер Ручкина К.А.'рук. группы Гноевая Н.П.''*

Форма 7

Наименование стройки РЕКОНСТРУКЦИЯ АВТОМОБИЛЬНОЙ ДОРОГИ УЛ.Г.ЖУБАНОВОЙ Г.АКТОБЕ

Наименование объекта

Сводная ведомость материальных ресурсов и оборудования

Ведомость ресурсов на стройку

(наименование здания, сооружения, объекта, стройки)

Основание:

Локальные сметы

Составлена в текущих ценах 4 квартала 2023 г.

Номер по порядку	Коды ресурсов	Наименование ресурсов	Единица измерения	Количество	Стоимость единицы измерения, тенге	Общая стоимость, тенге
1	2	3	4	5	6	7
Материальные ресурсы						
1	212-503-0103	Смеси асфальтобетонные щебеночно-мастичные ГОСТ 31015-2002 ЩМА-20	т	8 156,28	29 265	238 693 534,2
2	212-501-0101	Смеси асфальтобетонные горячие плотные крупнозернистые СТ РК 1225-2019 типа А, марки I	т	11 031,456192	21 458	236 712 986,97
3	211-205-0103	Щебень черный СТ РК 1215-2003 горячий, фракция от 20 до 40 мм	т	11 425,908	15 140	172 988 247,12
4	255-201-0101 *РСНБ РК 2022*	Камень бортовой пиленый из гранита ГОСТ 32018-2012 марки 1ГП	м	11 798	9 856	116 281 088
5	255-102-0610	Плита бетонная фигурная толщиной 80 мм цветная ГОСТ 17608-2017	$м^2$	23 607	4 543	107 246 601
6	С Калькуляция 1	Стоимость щебеночно-песчаной смеси С4 (р/с. №1-2) при устройстве основания	$м^3$	14 088,55084	7 607	107 171 606,24
7	241-102-0313	Труба стальная электросварная прямошовная диаметром от 720 до 1420 мм ГОСТ 10705-80 размерами 920х8,0 мм	м	451,6494	152 865	69 041 385,53
8	225-203-0108 *РСНБ РК 2022*	Лотки теплотрасс с расчетной нагрузкой 15 тс/$м^2$, объемом более 1 $м^3$ ГОСТ 13015-2012	$м^3$	1 168	56 613	66 123 984
9	241-102-0261	Труба стальная электросварная прямошовная диаметром от 127 до 630 мм ГОСТ 10705-80 размерами 630х8,0 мм	м	733,56256	88 799	65 139 621,77
10	211-603-0103	Смесь щебеночно-гравийно-песчаная фракция 0-40 мм	$м^3$	13 098,2616	4 761	62 360 823,48
11	212-504-0103	Блоксополимер стирол-бутадиен-стирол (СБС) СТ РК 1223-2019	кг	19 167,258	2 892	55 431 710,14
12	241-102-0308	Труба стальная электросварная прямошовная диаметром от 720 до 1420 мм ГОСТ 10705-80 размерами 820х8,0 мм	м	436,45888	121 330	52 955 555,91

1	2	3	4	5	6	7
13	222-512-0501 *РСНБ РК 2022*	Стойки фахверка #(рамные опоры РМГ-2)	т	34,528	1 117 090	38 570 883,52
14	247-103-0605	Светильник уличный светодиодный типа PROLED SL 120, мощность 148 Вт, IP67	шт.	237	156 490	37 088 130
15	251-103-0204	Холодный пластик для дорожной разметки белый с отвердителем	кг	15 928,52321	2 271	36 173 676,21
16	212-101-0624	Бетон тяжелый класса В15 ГОСТ 7473-2010 F300, W6	$м^3$	1 383,449525	24 716	34 193 338,46
17	211-201-0606	Щебень из плотных горных пород для строительных работ М1000 СТ РК 1284-2004 фракция 20-40 мм	$м^3$	6 161,87464	4 979	30 679 973,83
18	211-103-0102	Грунт - суглинок III группы, средняя плотность грунтов в естественном залегании 1,95 $т/м^3$	$м^3$	18 253,91	1 481	27 034 040,71
19	255-101-0101	Камень бортовой дорожный ГОСТ 6665-91	$м^3$	532,88	44 925	23 939 634
20	211-401-0101	Песок ГОСТ 8736-2014 природный	$м^3$	8 500,8662583	2 516	21 388 179,51
21	247-103-0601	Светильник уличный светодиодный типа PROLED SL 24, мощность 30 Вт, IP67	шт.	284	66 013	18 747 692
22	212-501-0204	Смеси асфальтобетонные горячие плотные мелкозернистые СТ РК 1225-2019 типа Б, марки II	т	680,9588	26 969	18 364 777,88
23	247-306-0415	Стойка металлическая оцинкованная, граненная, коническая, фланцевая для уличного освещения, толщиной 3 мм, СТВ 10-3 68/158 высотой 10000 мм, диаметром 68/158 мм	шт.	152	113 186	17 204 272
24	216-201-0203	Битум нефтяной дорожный вязкий СТ РК 1373-2013 марки БНД 100/130	т	109,7266751	153 716	16 866 745,59
25	211-205-0102	Щебень черный СТ РК 1215-2003 горячий, фракция от 10 до 20 мм	т	1 074,2306667	15 140	16 263 852,29
26	С Прайс лист ООО "САФИТ" IV кв. 2023 г.	Защитный футляр для газопровода L-45м ЗФГТ 400	комплект	1	15 399 058,85	15 399 058,85
27	241-202-0220	Труба полиэтиленовая для подачи газообразного топлива PE 100 ГАЗ SDR 11 СТ РК ГОСТ Р 50838-2011 размерами 225х20,5 мм	м	920,312	16 071	14 790 334,15
28	211-501-0103	Песок из отсевов дробления ГОСТ 31424-2010 фракция 0-5	$м^3$	3 965,0974	3 619	14 349 687,49
29	247-306-0406	Стойка металлическая оцинкованная, граненная, коническая, фланцевая для уличного освещения, толщиной 3 мм, СТВ 4-3 68/120 высотой 4000 мм, диаметром 68/120 мм	шт.	292	48 650	14 205 800
30	243-101-0316	Кабель силовой с алюминиевой жилой, с бумажной пропитанной изоляцией, свинцовой оболочкой, напряжение 10кВ ГОСТ 18410-73, марки АСБл 3х50(мк)-10	км	2,267	5 589 318	12 670 983,91
31	225-202-1107	Плита перекрытия лотков под расчетную нагрузку 15 $тс/м^2$ ГОСТ 13015-2012	$м^3$	144,57	86 155	12 455 428,35
32	216-201-0501	Битум нефтяной строительный изоляционный ГОСТ 9812-74 марки БНИ IV	т	43,83852	274 982	12 054 803,91
33	241-102-0250	Труба стальная электросварная прямошовная диаметром от 127 до 630 мм ГОСТ 10705-80 размерами 426х6,0 мм	м	318,53908	34 900	11 117 013,89
34	254-103-3902	Тополь пирамидальный Н свыше 3 м до 3,5 м, размеры кома 0,8 м х 0,8 м х 0,5 м	шт.	1 139	9 652	10 993 628
35	254-103-4101	Яблоня Н свыше 2 м до 2,5 м, размеры кома 0,5 м х 0,5 м х 0,4 м	шт.	982	10 514	10 324 748
36	261-101-0383	Блоки и плиты фундаментные, подкладные, опорные, анкерные; башмаки и подпятники, балластные грузы, якоря из тяжелого бетона класса В15 (ГОСТ 24022-80, СТ РК 956-93, ГОСТ 24476-80)	$м^3$	182,24	49 998	9 111 635,52

1	2	3	4	5	6	7
37	221-103-0109 *РСНБ РК 2022*	Балка фундаментная для стен зданий промышленных и сельскохозяйственных предприятий 3БФ6 класс бетона В15 ГОСТ 28737-90	$м^3$	85,54	104 466	8 936 021,64
38	235-201-0204	Мастика битумно-гидроизоляционная холодного применения для фундамента ГОСТ 30693-2000	кг	5 863,91154	1 351	7 922 144,49
39	243-113-1006	Кабель силовой число жил 5, напряжение 0,66 кВ ГОСТ 31996-2012, марки АВБбШв 5х25 (ок)-0,66	км	4,932	1 584 810	7 816 282,92
40	241-102-0302	Труба стальная электросварная прямошовная диаметром от 720 до 1420 мм ГОСТ 10705-80 размерами 720х8,0 мм	м	82,33804	94 419	7 774 275,4
41	215-201-0104	Брус необрезной хвойных пород длиной от 3 м до 6,5 м, толщиной от 100 до 125 мм, любой ширины ГОСТ 8486-86 сорт 4	$м^3$	76,6751	100 268	7 688 058,93
42	225-203-0605 *РСНБ РК 2022*	Лоток каналов ЛК с расчетной вертикальной нагрузкой в 5 тс/$м^2$ ГОСТ 13015-2012	$м^3$	62,75	119 879	7 522 407,25
43	С Прайс лист ООО "САФИТ" IV кв. 2023 г.	Защитный футляр для газопровода диам.219 L-43м ЗФГТ 200	комплект	1	7 407 954,97	7 407 954,97
44	243-113-1008	Кабель силовой число жил 5, напряжение 0,66 кВ ГОСТ 31996-2012, марки АВБбШв 5х50 (ок)-0,66	км	2,518	2 865 229	7 214 646,62
45	С Прайс лист ООО "САФИТ" IV кв. 2023 г.	Защитный футляр для газопровода диам.219 L-35м ЗФГТ 200	комплект	1	6 264 138,19	6 264 138,19
46	251-103-0205	Холодный пластик для дорожной разметки желтый с отвердителем	кг	2 465,33208	2 515	6 200 310,18
47	С Прайс лист ООО "САФИТ" IV кв. 2023 г.	Защитный футляр для газопровода диам.325 L-25м ЗФГТ 300	комплект	1	6 123 796,15	6 123 796,15
48	225-104-0223	Звенья круглых водопропускных труб с плоским опиранием из тяжелого бетона класса В30 ГОСТ 24547-2016 марки ЗКП 6.200	шт.	26	218 187	5 672 862
49	244-202-0109	Люк чугунный ГОСТ 3634-99 плавающего типа магистральный, тип ТМ (ДМ400), на номинальную нагрузку 25 тонн	комплект	33	160 370	5 292 210
50	212-101-2108	Бетон тяжелый класса В20, сульфатостойкий ГОСТ 7473-2010 F150, W6	$м^3$	189,4554	25 440	4 819 745,38
51	С Прайс лист ООО "САФИТ" IV кв. 2023 г.	Защитный футляр для газопровода диам.325 L-19м ЗФГТ 300	комплект	1	4 715 350,04	4 715 350,04
52	243-116-0505	Кабель силовой число жил 3, напряжение 0,66 кВ ГОСТ 31996-2012, марки ВБбШв 3х10 (ок)-0,66	км	1,6805	2 587 776	4 348 757,57
53	247-306-0910	Кронштейн консольный КИШ 60.1,0-0,76.20, диаметром трубы 60 мм, вылетом 1000 мм, высотой от шайбы 760 мм, углом наклона 20°	шт.	509	8 256	4 202 304
54	С Прайс лист ООО "САФИТ" IV кв. 2023 г.	Защитный футляр для газопровода диам.325 L-14м ЗФГТ 300	комплект	1	3 922 345,82	3 922 345,82
55	225-204-0307	Стойка для опор высоковольтных линий электропередачи СТ РК 2387-2013 марки СВ105	шт.	40	96 842	3 873 680

1	2	3	4	5	6	7
56	243-116-0506	Кабель силовой число жил 3, напряжение 0,66 кВ ГОСТ 31996-2012, марки ВБбШв 3х16 (ок)-0,66	км	0,933	3 970 770	3 704 728,41
57	241-201-0509	Труба полиэтиленовая для водоснабжения PE 100 SDR 13,6 ГОСТ 18599-2001 размерами 63х4,7 мм	м	3 467	1 048	3 633 416
58	213-101-0104	Кирпич керамический рядовой полнотелый размерами 250 х 120 х 65 мм ГОСТ 530-2012 марки М175	1000 шт.	41,539	82 039	3 407 818,02
59	244-202-0306	Дождеприемник малый для проезжей части городских дорог, тип ДМ	комплект	62	54 392	3 372 304
60	249-102-0101	Плита закрытия кабеля типа ПЗК из полимерпесчаной композиции	$м^2$	623,2896	5 229	3 259 181,32
61	247-306-0926	Фундамент закладной анкерный ЗФ-300-М20-1625-4 (ЗФ3)	шт.	172	17 387	2 990 564
62	225-202-1103 *РСНБ РК 2022*	Плита перекрытия лотков П под расчетную нагрузку 5 тс/$м^2$ ГОСТ 13015-2012	$м^3$	24,36	118 943	2 897 451,48
63	247-306-0922	Фундамент закладной анкерный ЗФ-160-М16-1120-4 (ЗФ1)	шт.	292	9 774	2 854 008
64	226-102-0205	Плита дорожная предварительно напряженная ГОСТ 13015-2012 марки ПДН 14	шт.	15	186 868	2 803 020
65	243-113-1007	Кабель силовой число жил 5, напряжение 0,66 кВ ГОСТ 31996-2012, марки АВБбШв 5х35 (ок)-0,66	км	1,397	1 998 682	2 792 158,75
66	251-101-0314	Знак дорожный односторонний со световозвращающей пленкой типа 3 СТ РК 1125-2002 квадратный 2.1, 2.2, 2.7, 5.5, 5.6, 5.15-5.16.2, 5.18-5.19.3, 7.13, 5.17.1-5.17.4, 5.20.3, 5.29.1, 5.8.2-5.8.6, 5.9, 5.11.2, 5.35-5.37, 7.1.2, 5.8.2а-5.8.4а, В=900 мм	шт.	92	29 430	2 707 560
67	243-101-0308	Кабель силовой с алюминиевой жилой, с бумажной пропитанной изоляцией, свинцовой оболочкой, напряжение 10кВ ГОСТ 18410-73, марки АСБл 3х120(ок)-10	км	0,436	6 153 824	2 683 067,26
68	254-106-0101	Семена многолетних трав	кг	806,45	3 241	2 613 704,45
69	243-113-1005	Кабель силовой число жил 5, напряжение 0,66 кВ ГОСТ 31996-2012, марки АВБбШв 5х16 (ок)-0,66	км	2,714	947 072	2 570 353,41
70	241-201-0413	Труба полиэтиленовая для водоснабжения PE 100 SDR 11 ГОСТ 18599-2001 размерами 110х10,0 мм	м	723,36	3 536	2 557 800,96
71	252-207-2622	Зажим прокалывающий типа SLIW50 герметичный	шт.	1 452	1 721	2 498 892
72	214-203-0202	Швеллер горячекатаный с параллельными гранями полок из углеродистой стали ГОСТ 8240-97 № 12П-20П	т	4,7428	522 546	2 478 331,17
73	251-101-0403	Знак дорожный односторонний индивидуального проектирования СТ РК 1125-2002 со световозвращающей пленкой типа 3	$м^2$	65,857832	37 271	2 454 587,26
74	215-101-0301	Лесоматериал круглый лиственных пород для строительства толщиной от 120 мм до 240 мм, длиной от 4 м до 6,5 м, сорт 3 ГОСТ 9462-2016	$м^3$	17,7792	123 127	2 189 099,56
75	212-101-0608	Бетон тяжелый класса В15 ГОСТ 7473-2010 F100, W4	$м^3$	91,661076	23 112	2 118 470,79
76	212-101-0718	Бетон тяжелый класса В20 ГОСТ 7473-2010 F300, W6	$м^3$	78,3565	26 448	2 072 372,71
77	236-105-0208	Композиция антикоррозионная цинкнаполненная на основе синтетического полимера ЦИНОЛ СТ РК 3443-2019	кг	251,28	8 160	2 050 444,8
78	241-102-0227	Труба стальная электросварная прямошовная диаметром от 127 до 630 мм ГОСТ 10705-80 размерами 219х4,5 мм	м	182	10 661	1 940 302
79	241-102-0218	Труба стальная электросварная прямошовная диаметром от 127 до 630 мм ГОСТ 10705-80 размерами 159х4,0 мм	м	285	6 472	1 844 520

1	2	3	4	5	6	7
80	217-606-0101	Топливо дизельное	кг	5 619,736	312	1 753 357,63
81	241-201-0424	Труба полиэтиленовая для водоснабжения PE 100 SDR 11 ГОСТ 18599-2001 размерами 400х36,3 мм	м	32,32	49 141	1 588 237,12
82	241-211-0615	Муфта полиэтиленовая электросварная ПЭ 100 SDR 11, PN 16 диаметром 225 мм	шт.	100	15 063	1 506 300
83	217-301-0105	Электрод типа Э38, Э42, Э46, Э50 ГОСТ 9467-75, марки АНО-4 диаметром 4 мм	кг	624,3018	2 284	1 425 905,31
84	241-102-0202	Труба стальная электросварная прямошовная диаметром от 127 до 630 мм ГОСТ 10705-80 размерами 127х4,0 мм	м	263,048	5 123	1 347 594,9
85	243-211-1503	Кабель контрольный число жил 14 ГОСТ 26411-85, марки КВВБГ 14х1,5	км	0,717	1 842 566	1 321 119,82
86	215-203-1603	Доска необрезная лиственных пород (береза, липа) длиной от 2 м до 3,75 м, любой ширины, толщиной 45 мм и более ГОСТ 2695-83 сорт 3	$м^3$	15,12	85 437	1 291 807,44
87	212-101-0623	Бетон тяжелый класса В15 ГОСТ 7473-2010 F300, W4	$м^3$	51,51	24 472	1 260 552,72
88	235-201-0705	Мастика битумно-резиновая изоляционная для горячего применения ГОСТ 15836-79 марки МБР-100	кг	2 298,7	546	1 255 090,2
89	214-210-0101	Сталь арматурная гладкого профиля класса А-I (А240) СТ РК 2591-2014 диаметром от 6 до 12 мм	т	3,3398	355 061	1 185 832,73
90	214-210-0201	Сталь арматурная периодического профиля класса А-III (А400) СТ РК 2591-2014 диаметром от 6 до 12 мм	т	3,309176	338 432	1 119 931,05
91	217-108-0101	Гвоздь ГОСТ 283-75 строительный	кг	1 321,1972389	826	1 091 308,92
92	212-401-0104	Раствор кладочный цементный ГОСТ 28013-98 марки М100	$м^3$	45,880328	23 759	1 090 070,71
93	241-207-1004	Труба полиэтиленовая двухслойная со структурированной стенкой, со состойкостью к сжатию 450 Н, гибкая, легкая (L) ГОСТ Р МЭК 61386.24-2014 DN/OD 90	м	992	1 086	1 077 312
94	215-202-0503	Брусок обрезной хвойных пород длиной от 4 м до 6,5 м, шириной от 75 мм до 150 мм, толщиной от 40 мм до 75 мм ГОСТ 8486-86 сорт 3	$м^3$	9,5381588	110 617	1 055 082,51
95	251-101-0310	Знак дорожный односторонний со световозвращающей пленкой типа 3 СТ РК 1125-2002 круглый 2.6, 3.1-3.9, 3.11-3.16, 3.18.1-3.19, 3.20-3.24, 3.25-4.4, 3.10, 4.5, 4.6, 3.17.1-3.17.3, 4.7, 4.8, D=700 мм	шт.	57	17 411	992 427
96	С Прайс-лист ТОО "IT-Alliance"IV кв. 2023 г.	Колодка клеммная, 100А, 4Р, ТС-1004	шт	896	1 084,29	971 523,84
97	251-102-0715	Стойка круглая металлическая для дорожных знаков ГОСТ 32948-2014 марки СКМ 3.40	шт.	47	20 260	952 220
98	С Прайс ООО "Комсигнал" IV кв. 2023 г.	Шкаф распределительный для монтажа контроллера (1500х800х380)	шт	7	128 513,88	899 597,16
99	241-207-1102	Труба полиэтиленовая двухслойная со структурированной стенкой, со состойкостью к сжатию 750 Н, жесткая, нормальная (N) ГОСТ Р МЭК 61386.24-2014 DN/OD 63	м	1 075,2	814	875 212,8

1	2	3	4	5	6	7
100	243-604-0104	Провод неизолированный для воздушных линий электропередачи из стальных оцинкованных проволок 1 группы и алюминиевых проволок ГОСТ 839-80, марки АС 35/6,2 мм2	км	3,339	252 634	843 544,93
101	225-109-0103	Откосная стенка водопропускных труб из тяжелого бетона класса В20 ГОСТ 13015-2012 типа СТ3пл	шт.	4	210 314,56	841 258,24
102	261-107-0495	Лента поливинилхлоридная для изоляции газонефтепродуктопроводов ПВХ-БК (липкая), толщина 0,4 мм ГОСТ 16214-86	$м^2$	822,293	1 019	837 916,57
103	241-102-0245	Труба стальная электросварная прямошовная диаметром от 127 до 630 мм ГОСТ 10705-80 размерами 377х5,0 мм	м	36,44345	22 812	831 347,98
104	261-107-0576	Электроды, d=4 мм, Э46 ГОСТ 9466-75	т	2,8372094	289 955	822 663,04
105	214-201-0102	Уголок стальной горячекатаный равнополочный из углеродистой стали ГОСТ 8509-93 ширина полки от 40 до 125 мм, толщиной от 2 до 16 мм	т	1,796837	453 626	815 091,98
106	236-105-0201	Композиция антикоррозионная на основе высокомолекулярного синтетического полимера и алюминиевой пудры АЛПОЛ СТ РК 3443-2019	кг	167,52	4 476	749 819,52
107	216-201-0102	Битум нефтяной строительный ГОСТ 6617-76 марки БН 70/30	т	3,3626367	221 791	745 802,56
108	217-606-0201	Керосин для технических целей ГОСТ 33193-2020 марки КТ-1, КТ-2	т	0,691413	973 429	673 041,48
109	249-101-0102	Лента защитно-сигнальная для обозначения мест прокладки кабелей размерами 50 м х 0,25 м	м	602	1 118	673 036
110	214-206-0202	Прокат стальной горячекатаный круглый из углеродистой обыкновенной и низколегированной стали ГОСТ 535-2005 диаметром 11-36 мм	т	1,9264	349 247	672 789,42
111	241-101-0216	Труба стальная сварная водогазопроводная обыкновенная ГОСТ 3262-75 размерами 100х4,5 мм	м	135	4 784	645 840
112	241-102-0229	Труба стальная электросварная прямошовная диаметром от 127 до 630 мм ГОСТ 10705-80 размерами 219х6,0 мм	м	41,142	15 259	627 785,78
113	218-103-0206	Ткань мешочная ГОСТ 30090-93	10 $м^2$	87,2938361	7 007	611 667,91
114	251-101-0337	Знак дорожный односторонний со световозвращающей пленкой типа 3 СТ РК 1125-2002 прямоугольный 5.8.1, 5.8.7, размером 700 мм х 1400 мм	шт.	15	40 534	608 010
115	243-211-1203	Кабель контрольный число жил 5 ГОСТ 26411-85, марки КВВБГ 5х1,5	км	0,778	756 114	588 256,69
116	252-301-0905	Комплект металлических элементов к опоре А 10-1	комплект	7	83 987	587 909
117	217-605-0108	Ацетилен технический газообразный ГОСТ 5457-75	$м^3$	103,065931	5 698	587 269,67
118	243-110-0501	Кабель силовой число жил 3, напряжение 0,66 кВ ГОСТ 31996-2012, марки АВВГ 3х2,5 (ок)-0,66	км	5,237	109 552	573 723,82
119	247-306-0301	Насадка для кронштейна типа Н 2 толщиной 3,5 мм	шт.	82	6 969	571 458
120	225-104-0406	Звенья оголовков цилиндрические из тяжелого бетона класса В30 ГОСТ 24547-2016 марки ЗКП 17-170	шт.	2	282 547,4	565 094,8
121	261-101-0382 *РСНБ РК 2022*	Плиты покрытий, перекрытий и днищ для сооружений водопровода, канализации, резервуаров, колодцев и ирригационных систем из тяжелого бетона класса В22,5, круглые СТ РК 937-92#(КЦД-7, КЦП2-7)	$м^3$	6,642	83 788	556 519,9
122	241-201-0410	Труба полиэтиленовая для водоснабжения PE 100 SDR 11 ГОСТ 18599-2001 размерами 63х5,8 мм	м	456	1 193	544 008

1	2	3	4	5	6	7
123	252-301-0903	Комплект металлических элементов к опоре П 10-2	комплект	14	36 738	514 332
124	241-204-0105	Труба двухслойная полимерная со структурированной стенкой SN 8 с соединительным элементом (раструб, муфта) внутренний диаметр 167 мм ГОСТ Р 54475-2011	м	110,16	4 608	507 617,28
125	243-116-0708	Кабель силовой число жил 4, напряжение 0,66 кВ ГОСТ 31996-2012, марки ВБбШв 4х35 (ок)-0,66	км	0,046	10 954 584	503 910,86
126	225-101-0103	Кольцо колодцев ГОСТ 8020-2016 марки КС 7-9	шт.	54	9 316	503 064
127	252-301-0953	Установка разъединителя КРМ-1	шт.	4	123 663	494 652
128	216-201-0702	Битум нефтяной кровельный марки БНМ 75/35	т	1,754418	274 982	482 433,37
129	215-204-0403	Доска обрезная хвойных пород длиной до 6,5 м, шириной от 75 мм до 150 мм, толщиной от 32 мм до 40 мм ГОСТ 8486-86 сорт 3	$м^3$	4,3414292	110 617	480 235,87
130	216-201-0103	Битум нефтяной строительный ГОСТ 6617-76 марки БН 90/10	т	2,1160709	221 791	469 325,48
131	245-107-0101	Ковер газовый КП-159-Н250 SHIK подземный	шт.	25	18 769	469 225
132	211-603-0104	Смесь щебеночно-гравийно-песчаная фракция 0-80 мм	$м^3$	98,325	4 761	468 125,32
133	214-403-0102	Сетка арматурная сварная из арматурной стали А-I (А240) и А-II (А300), диаметром от 6 до 16 мм ГОСТ 23279-2012	т	1,1344	407 430	462 188,59
134	251-101-0313	Знак дорожный односторонний со световозвращающей пленкой типа 3 СТ РК 1125-2002 квадратный 2.1, 2.2, 2.7, 5.5, 5.6, 5.15-5.16.2, 5.18-5.19.3, 7.13, 5.17.1-5.17.4, 5.20.3, 5.29.1, 5.8.2-5.8.6, 5.9, 5.11.2, 5.35-5.37, 7.1.2, 5.8.2а-5.8.4а, В=700 мм	шт.	25	17 666	441 650
135	261-201-0351	Лак битумный БТ-123 ГОСТ Р 52165-2003	кг	339,22284	1 293	438 615,13
136	217-603-0104	Вода техническая	$м^3$	13 124,4699453	33	433 107,51
137	222-504-0101	Конструкции стальные из одного профиля ГОСТ 23118-2012	т	0,37	1 154 739	427 253,43
138	217-101-0107	Болт с гайкой и шайбой ГОСТ ISO 8992-2015 строительный	т	0,2723997	1 510 113	411 354,27
139	251-101-0337 *РСНБ РК 2022*	Знак дорожный односторонний со световозвращающей пленкой типа 3 СТ РК 1125-2002 прямоугольный 5.8.1, 5.8.7, размером 700 мм х 1400 мм (700х930, 5.8.1)	шт.	10	40 534	405 340
140	235-201-1501	Мастика битумно-масляная морозостойкая ГОСТ 30693-2000 марки МБ-50	кг	837,75	483	404 633,25
141	251-102-0704	Стойка круглая металлическая для дорожных знаков ГОСТ 32948-2014 марки СКМ 1.35	шт.	39	10 026	391 014
142	212-101-0101	Бетон тяжелый класса В3,5 ГОСТ 7473-2010 без добавок	$м^3$	18,6966	20 824	389 338
143	214-210-0102	Сталь арматурная гладкого профиля класса А-I (А240) СТ РК 2591-2014 диаметром от 14 до 25 мм	т	1,126612	342 169	385 491,7
144	251-102-0709	Стойка круглая металлическая для дорожных знаков ГОСТ 32948-2014 марки СКМ 2.35	шт.	31	12 343	382 633
145	251-103-0206	Микросферы стеклянные светоотражающие для дорожной разметки из пластика размерами от 450 мкм до 800 мкм	кг	796,72712	477	380 038,84
146	252-106-0106	Изолятор линейный подвесной тарельчатый стеклянный типа ПС70Е 212W	шт.	78	4 842	377 676
147	244-202-0105	Люк чугунный ГОСТ 3634-99 с шарниром и замком, тип Л (А15)	комплект	8	47 143	377 144
148	225-201-0105 *РСНБ РК 2022*	Колодец кабельной канализации и связи ГОСТ 13015-2012 марки ККС 3-10	шт.	4	91 906	367 624

1	2	3	4	5	6	7
149	251-102-0716	Стойка круглая металлическая для дорожных знаков ГОСТ 32948-2014 марки СКМ 3.45	шт.	14	25 564	357 896
150	243-903-4601	Муфта соединительная для кабелей с бумажной изоляцией в общей оболочке, с болтовыми соединителями со срывными головками, напряжение от 6 до 10 кВ ГОСТ 13781.0-86 типа GUSJ-12/35-50	шт.	3	117 677	353 031
151	212-101-0619	Бетон тяжелый класса В15 ГОСТ 7473-2010 F200, W6	$м^3$	14,688	23 770	349 133,76
152	243-903-2701	Муфта концевая внутренней установки для 3-жильных кабелей с бумажной изоляцией в общей оболочке, с наконечниками со срывными головками, напряжение от 6 до 10 кВ ГОСТ 13781.0-86 типа GUST-12/25-50/450-L12	шт.	5	69 617	348 085
153	243-113-1110	Кабель силовой число жил 5, напряжение 1 кВ ГОСТ 31996-2012, марки АВБбШв 5х95 (ок)-1	км	0,062	5 602 870	347 377,94
154	243-903-2707	Муфта концевая внутренней установки для 3-жильных кабелей с бумажной изоляцией в общей оболочке, с наконечниками со срывными головками, напряжение от 6 до 10 кВ ГОСТ 13781.0-86 типа GUST-12/25-50/1200-L12	шт.	4	84 228	336 912
155	251-101-0711	Знак дорожный закрытого типа со световозвращающей пленкой типа 3 СТ РК 1125-2002 прямоугольный 5.12-5.14, 5.38, 5.39, 4.9.1-4.9.3, 6.1-6.13, 6.14, 6.15, 6.16, 6.17, 6.18, размерами 1050 мм х 700 мм	шт.	11	30 262	332 882
156	214-405-0201	Поковки из квадратных заготовок	т	0,5168005	624 830	322 912,43
157	251-101-0304	Знак дорожный односторонний со световозвращающей пленкой типа 3 СТ РК 1125-2002 треугольный 1.1, 1.2, 1.5-1.7, 1.8-1.15, 1.16, 1.17-1.19, 1.16.1, 1.20-1.22, 1.23-1.30, 2.3-2.4, А=900 мм	шт.	19	16 985	322 715
158	241-207-1005	Труба полиэтиленовая двухслойная со структурированной стенкой, со состойкостью к сжатию 450 Н, гибкая, легкая (L) ГОСТ Р МЭК 61386.24-2014 DN/OD 110	м	220	1 439	316 580
159	225-101-0101	Кольцо колодцев ГОСТ 8020-2016 марки КС 7-3	шт.	44	7 135	313 940
160	252-102-0206	Изолятор опорный линейный штыревой фарфоровый на напряжение 1-35 кВ ГОСТ 1232-93 типа ШФ 10-Г (без колпачка)	шт.	126	2 411	303 786
161	214-209-0210	Проволока стальная термически обработанная, оцинкованная ГОСТ 3282-74 диаметром 3 мм	кг	427,60236	705	301 459,66
162	217-605-0101	Кислород технический газообразный ГОСТ 5583-78	$м^3$	921,6041366	319	293 991,72
163	217-605-0203	Масло индустриальное ГОСТ 20799-88	т	0,2542062	1 155 904	293 837,96
164	236-203-0109	Эмаль СТ РК ГОСТ Р 51691-2003 ПФ-115	т	0,3174696	902 233	286 431,57
165	225-201-0103 *РСНБ РК 2022*	Колодец кабельной канализации и связи ГОСТ 13015-2012 марки ККС 2-10	шт.	4	71 040	284 160
166	261-201-0381	Эмаль КЧ-728 СТ РК 3262-2018	т	0,20008	1 397 853	279 682,43
167	214-102-0102	Прокат листовой горячекатаный из низколегированной стали ГОСТ 19281-2014 толщиной от 4 до 12 мм	т	0,623536	447 800	279 219,42
168	225-101-0201	Кольцо опорное ГОСТ 8020-2016 марки КО 6	шт.	34	8 011	272 374

1	2	3	4	5	6	7
169	241-202-0213	Труба полиэтиленовая для подачи газообразного топлива PE 100 ГАЗ SDR 11 СТ РК ГОСТ Р 50838-2011 размерами 110х10,0 мм	м	69,791	3 840	267 997,44
170	251-101-0333	Знак дорожный односторонний со световозвращающей пленкой типа 3 СТ РК 1125-2002 прямоугольный 5.7.1, 5.7.2, 5.30.1-5.30.3, 5.33, 5.22, 5.23, размером 350 мм х 1050 мм	шт.	19	13 937	264 803
171	243-903-4602	Муфта соединительная для кабелей с бумажной изоляцией в общей оболочке, с болтовыми соединителями со срывными головками, напряжение от 6 до 10 кВ ГОСТ 13781.0-86 типа GUSJ-12/70-120	шт.	2	129 782	259 564
172	225-204-1001 *РСНБ РК 2022*	Плита опорно-анкерная ГОСТ 13015-2012 марки П 3 и	шт.	26	9 927	258 102
173	247-204-0604	Выключатель автоматический типа ВА47-29 - характеристика "В" 1Р 2А 4,5 кА "В"	шт.	265	945	250 425
174	225-104-0221	Звенья круглых водопропускных труб с плоским опиранием из тяжелого бетона класса В30 ГОСТ 24547-2016 марки ЗКП 6.100	шт.	2	123 819	247 638
175	247-301-0112	Счетчик электрической энергии однофазный марки Меркурий 200.04 (М), 230 В, 5(60) А, ЖКИ, A/R-1, со встроенным модемом передачи данных по силовой сети PLC, многотарифный	шт.	7	35 151	246 057
176	243-113-1109	Кабель силовой число жил 5, напряжение 1 кВ ГОСТ 31996-2012, марки АВБбШв 5х70 (ок)-1	км	0,058	4 212 217	244 308,59
177	214-209-0209	Проволока стальная термически обработанная, оцинкованная ГОСТ 3282-74 диаметром 2,5 мм	кг	346,43289	692	239 731,56
178	261-107-0497	Лента полимерная для защиты изоляционных покрытий газонефтепродуктопроводов, толщина 0,5 мм	$м^2$	336	701	235 536
179	212-401-0106	Раствор кладочный цементный ГОСТ 28013-98 марки М150	$м^3$	8,9325	26 352	235 389,24
180	252-207-1001	Зажим ответвительный типа Р 645 с прокалыванием изоляции (СИП)	шт.	110	2 129	234 190
181	247-306-0117	Стойка стальная оцинкованная, граненная, коническая, фланцевая для уличного освещения,12-4 70/202-Б, толщиной 4 мм, высотой 12000 мм, диаметром 70/202 мм, тип фланца Б	шт.	1	232 942	232 942
182	241-108-0136	Труба стальная бесшовная горячедеформированная из стали марки 15, 20 диаметром от 20 до 108 мм ГОСТ 8731-74 размерами 89х4,0 мм	м	30	7 664	229 920
183	214-209-0507	Проволока сварочная легированная для сварки (наплавки) ГОСТ 2246-70 с неомедненной поверхностью диаметром 4 мм	кг	218,397	1 041	227 351,28
184	221-102-0101	Блок для стен подвалов класса В7,5 ФБС-Т ГОСТ 13579-2018	$м^3$	6,48	34 302	222 276,96
185	247-306-0906	Кронштейн консольный КИШ 48.2,0-1,0.20, диаметром трубы 48 мм, вылетом 2000 мм, высотой от шайбы 1000 мм, углом наклона 20°	шт.	22	9 994	219 868
186	С Прайс-лист ТОО "All Prof-Telecom"IV кв. 2023 г.	Кабель оптический КС-ОКЛ-П-48-G.652.D-2037	км	0,407	524 071,43	213 297,07

1	2	3	4	5	6	7
187	248-201-0202	Маркер электронный с функцией самовыравнивания, рабочая температура от -20°С до 50°С, диаметр сферы 10,4 см шаровый (пассивный): 1401 XR EMS,1402 XR EMS,1403 XR EMS,1405 XR EMS,1408 XR EMS.	шт.	20	10 655	213 100
188	252-301-1316	Мачта молниеприемная L=5м, D=40мм	шт.	1	209 697	209 697
189	214-208-0101	Прокат сортовой стальной горячекатаный полосовой из углеродистой стали ГОСТ 535-2005 шириной от 10 до 25 мм, толщиной от 4 до 22 мм	т	0,42112	487 163	205 154,08
190	252-301-0906	Комплект металлических элементов к опоре УА 10-1	комплект	2	101 093	202 186
191	241-202-0212	Труба полиэтиленовая для подачи газообразного топлива PE 100 ГАЗ SDR 11 СТ РК ГОСТ Р 50838-2011 размерами 90х8,2 мм	м	79,588	2 539	202 073,93
192	212-101-1701	Бетон тяжелый класса В7,5, сульфатостойкий ГОСТ 7473-2010 без добавок	$м^3$	9,1288	21 892	199 847,69
193	214-403-0103	Сетка арматурная сварная из арматурной стали А-III (А400), диаметром от 6 до 40 мм ГОСТ 23279-2012	т	0,564625	349 863	197 541,4
194	235-103-0417	Рулонный наплавляемый битумно-полимерный материал модифицированный СБС-полимером, гибкость на брусе R 25 мм, t от -25°С до -20°С, теплостойкость от +80°С до +95°С, ГОСТ 30547-97 марки ЭПП-4,0	$м^2$	116,195	1 667	193 697,06
195	243-116-0502	Кабель силовой число жил 3, напряжение 0,66 кВ ГОСТ 31996-2012, марки ВБбШв 3х2,5 (ок)-0,66	км	0,235	805 495	189 291,32
196	222-509-1001	Закладные детали и детали крепления ГОСТ 23118-2012 массой не более 50 кг с преобладанием толстолистовой стали без отверстий и сборосварочных операций	т	0,1683	1 093 929	184 108,25
197	235-102-0101	Гидроизол гидроизоляционный ГИ-Г ГОСТ 7415-86	$м^2$	422,6214	435	183 840,31
198	241-201-0419	Труба полиэтиленовая для водоснабжения PE 100 SDR 11 ГОСТ 18599-2001 размерами 225х20,5 мм	м	12,12	15 075	182 709
199	247-216-1102	Изолента ПВХ	кг	52,25209	3 436	179 538,18
200	С Прайс лист ТОО "Инжиниринг+Е" III кв. 2023 г.	Шаровый кран PE100 SDR11 PN 1.0 МПа в подземном исполнении Ду 110	шт	2	86 065,18	172 130,36
201	235-401-0501	Пакля пропитанная ГОСТ 16183-77	кг	225,912955	726	164 012,81
202	222-102-0107	Перемычка железобетонная брусковая ПБ под расчетную нагрузку 27 кН/м ГОСТ 948-84	$м^3$	1,584	102 260	161 979,84
203	241-102-0258	Труба стальная электросварная прямошовная диаметром от 127 до 630 мм ГОСТ 10705-80 размерами 530х10,0 мм	м	2	80 754	161 508
204	243-211-1603	Кабель контрольный число жил 19 ГОСТ 26411-85, марки КВВБГ 19х1,5	км	0,065	2 446 217	159 004,1
205	214-208-0102	Прокат сортовой стальной горячекатаный полосовой из углеродистой стали ГОСТ 535-2005 шириной от 28 до 70 мм, толщиной от 4 до 60 мм	т	0,323585	483 068	156 313,56
206	211-201-0607	Щебень из плотных горных пород для строительных работ М1000 СТ РК 1284-2004 фракция 40-80 (70) мм	$м^3$	31,7862784	4 906	155 943,48
207	212-101-0501	Бетон тяжелый класса В12,5 ГОСТ 7473-2010 без добавок	$м^3$	6,622	22 735	150 551,17
208	212-101-0713	Бетон тяжелый класса В20 ГОСТ 7473-2010 F200, W6	$м^3$	5,7304	25 450	145 838,68

1	2	3	4	5	6	7
209	241-102-0170	Труба стальная электросварная прямошовная диаметром от 15 до 114 мм ГОСТ 10705-80 размерами 102х4,0 мм	м	35	4 055	141 925
210	241-102-0177	Труба стальная электросварная прямошовная диаметром от 15 до 114 мм ГОСТ 10705-80 размерами 108х4,0 мм	м	32,526	4 330	140 837,58
211	214-102-0103	Прокат листовой горячекатаный из низколегированной стали ГОСТ 19281-2014 толщиной от 14 до 65 мм	т	0,29904	468 927	140 227,93
212	215-101-0102	Лесоматериал круглый хвойных пород для строительства ГОСТ 9463-88 толщиной от 140 мм до 240 мм, длиной от 3 м до 6,5 м, сорт 2	$м^3$	1,124537	123 127	138 460,87
213	249-101-0501	Лента сигнальная предостерегающая о пролегающих подземных коммуникациях "Электра" размерами 100 м х 0,15 м	м	3 454	40	138 160
214	241-208-0315	Отвод полиэтиленовый литой 90° ПЭ 100 SDR 11, PN 16 диаметром 225 мм	шт.	8	16 973	135 784
215	252-301-0904	Комплект металлических элементов к опоре УП 10-1	комплект	2	67 657	135 314
216	252-207-3964	Консоль чугунная для кабельных колодцев, шахт, коллекторов тип ККЧ-2	шт.	48	2 808	134 784
217	212-101-0601	Бетон тяжелый класса В15 ГОСТ 7473-2010 без добавок	$м^3$	5,6508	23 042	130 205,73
218	261-107-0967	Припои оловянно-свинцовые в чушках бессурьмянистые, марка ПОС30 ГОСТ 21930-76	т	0,0167011	7 763 690	129 662,16
219	251-101-0324	Знак дорожный односторонний со световозвращающей пленкой типа 3 СТ РК 1125-2002 прямоугольный 1.32.1-1.32.3, размером 600 мм х 300 мм	шт.	15	8 497	127 455
220	212-101-0613	Бетон тяжелый класса В15 ГОСТ 7473-2010 F150, W4	$м^3$	5,4366	23 327	126 819,57
221	261-404-0471	Столбик замерный железобетонный СЗК ГОСТ Р 51177-2017	шт.	18	7 002	126 036
222	252-203-0101	Зажим натяжной клиновый коушный типа НКК-1-1Б	шт.	39	3 187	124 293
223	С Прайс-лист ТОО "ОптиктелекомКомплект" IV кв. 2023 г.	Кабель оптический ОКБ-0,22-48П	км	0,502	243 964,29	122 470,07
224	241-207-1002	Труба полиэтиленовая двухслойная со структурированной стенкой, со состойкостью к сжатию 450 Н, гибкая, легкая (L) ГОСТ Р МЭК 61386.24-2014 DN/OD 63	м	210	543	114 030
225	212-101-0717	Бетон тяжелый класса В20 ГОСТ 7473-2010 F300, W4	$м^3$	4,21872	26 190	110 488,28
226	251-101-0327	Знак дорожный односторонний со световозвращающей пленкой типа 3 СТ РК 1125-2002 прямоугольный 1.4.1-1.4.6, 7.1.3, 7.1.4, 7.2.2-7.11, 7.14-7.19, 7.21.1, 7.4.8, размером 350 мм х 700 мм	шт.	10	10 804	108 040
227	252-301-0907	Комплект металлических элементов к опоре ОА 10-1	комплект	1	107 427	107 427
228	252-207-1802	Лента крепления типа СОТ37 бандажная стальная	м	72	1 444	103 968
229	241-102-0154	Труба стальная электросварная прямошовная диаметром от 15 до 114 мм ГОСТ 10705-80 размерами 76х4,0 мм	м	35	2 953	103 355

1	2	3	4	5	6	7
230	242-203-0305	Кран шаровый стальной фланцевый, стандартопроходной, с разборным корпусом, с комплектом ответных фланцев, для воды, пара, нефтепродуктов, Т до +200°С, PN 16 ГОСТ 21345-2005 DN 80	шт.	1	102 994	102 994
231	214-302-0201	Роли свинцовые ГОСТ 89-73 толщиной 1,0 мм	т	0,0296724	3 382 574	100 369,09
232	241-201-0619	Труба полиэтиленовая для водоснабжения PE 100 SDR 17 ГОСТ 18599-2001 размерами 225х13,4 мм	м	9,696	10 215	99 044,64
233	241-102-0226	Труба стальная электросварная прямошовная диаметром от 127 до 630 мм ГОСТ 10705-80 размерами 219х4,0 мм	м	10	9 900	99 000
234	261-107-0872	Уплотнительный состав	кг	146,88	654	96 059,52
235	217-302-0105	Электрод типа Э42А, Э46А, Э50А ГОСТ 9467-75, марки УОНИ-13/45 диаметром 4 мм	кг	78,717	1 215	95 641,16
236	261-404-0520	Кронштейны для кабельных колодцев с двумя ершами, длина 1300 мм, ККП-1-1300 ГОСТ Р 51177-2017	шт.	48	1 972	94 656
237	261-107-0574	Электроды для сварки магистральных газонефтепроводов ГОСТ 9466-75	т	0,1461918	647 257	94 623,64
238	242-203-0304	Кран шаровый стальной фланцевый, стандартопроходной, с разборным корпусом, с комплектом ответных фланцев, для воды, пара, нефтепродуктов, Т до +200°С, PN 16 ГОСТ 21345-2005 DN 50	шт.	1	93 432	93 432
239	217-501-0108	Хризотил ГОСТ 12871-2013 марки 7-370	т	0,514848	181 321	93 352,75
240	С Прайс-лист ТОО "All Prof-Telecom" IV кв. 2023 г.	Муфта оптическая OK-FOSC-102-96F	шт	5	17 167,86	85 839,3
241	218-103-0208	Каболка	т	0,1904	423 648	80 662,58
242	С Прайс лист ТОО "Инжиниринг+Е" III кв. 2023 г.	Шаровый кран PE100 SDR11 PN 1.0 МПа в подземном исполнении Ду 90	шт	1	79 514,29	79 514,29
243	214-208-0103	Прокат сортовой стальной горячекатаный полосовой из углеродистой стали ГОСТ 535-2005 шириной от 80 до 200 мм, толщиной от 5 до 60 мм	т	0,157223	494 637	77 768,31
244	212-101-2005	Бетон тяжелый класса В15, сульфатостойкий ГОСТ 7473-2010 F50, W8	$м^3$	3,251	23 757	77 234,01
245	252-201-0203	Ушко типа У1-7-16 однолапчатое	шт.	39	1 818	70 902
246	252-301-0951	Установка разъединителя КР-1	шт.	1	70 831	70 831
247	251-101-0303	Знак дорожный односторонний со световозвращающей пленкой типа 3 СТ РК 1125-2002 треугольный 1.1, 1.2, 1.5-1.7, 1.8-1.15, 1.16, 1.17-1.19, 1.16.1, 1.20-1.22, 1.23-1.30, 2.3-2.4, А=700 мм	шт.	6	11 677	70 062

1	2	3	4	5	6	7
248	С Прайс ТОО "Минимакс-Актобе" IV кв. 2023 г.	Реле напряжения РН 113	шт	7	9 984,46	69 891,22
249	248-201-0201	Маркер электронный с функцией самовыравнивания, рабочая температура от -20°С до 50°С, диаметр сферы 10,4 см интеллектуальный с RFID технологией: 1421 XR/ID, 1422 XR/ID, 1425 XR/ID	шт.	4	17 050	68 200
250	247-306-0313	Кронштейн гнутый типа КРГ1,5/25-1,18 высотой 1180 мм, длина вылета 1500 мм, угол наклона оси крепления светильника к горизонтали 25°, толщиной 3,2 мм	шт.	6	11 314	67 884
251	261-107-0515	Пленка оберточная ПЭКОМ, толщина 0,6 мм	$м^2$	153,6	435	66 816
252	218-101-0101	Щиты из досок, толщина 25 мм	$м^2$	21,164025	3 059	64 740,75
253	215-101-0406 *РСНБ РК 2022*	Стойка рудничная из круглого неокоренного леса хвойных пород, длиной от 2,5 м до 3,9 м#(Кол деревянный для посадки деревьев)	$м^3$	1,554	39 998	62 156,89
254	241-102-0178	Труба стальная электросварная прямошовная диаметром от 15 до 114 мм ГОСТ 10705-80 размерами 108х4,5 мм	м	13,052	4 688	61 187,78
255	217-101-0401	Болт анкерный ГОСТ ISO 8992-2015 оцинкованный	кг	38,4	1 590	61 056
256	261-101-0382	Плиты покрытий, перекрытий и днищ для сооружений водопровода, канализации, резервуаров, колодцев и ирригационных систем из тяжелого бетона класса В22,5, круглые СТ РК 937-92	$м^3$	0,72	83 788	60 327,36
257	252-207-1722	Ограничитель перенапряжения типа ОПС1-В 1Р 30kA 400V импульсный	шт.	7	8 431	59 017
258	244-202-0201	Люк чугунный ГОСТ 3634-2019 ГТС, тип Л	комплект	1	57 527	57 527
259	222-509-1004	Закладные детали и детали крепления ГОСТ 23118-2012 массой не более 50 кг с преобладанием профильного проката без отверстий и сборосварочных операций	т	0,05076	1 111 386	56 413,95
260	261-107-0360	Топливо дизельное из малосернистых нефтей	т	0,2481388	225 987	56 076,15
261	211-601-0101	Смесь песчано-гравийная природная ГОСТ 23735-2014	$м^3$	14,3	3 861	55 212,3
262	235-201-0501	Мастика битумно-латексная холодного применения ГОСТ 30307-95 для кровельных работ и гидроизоляции	кг	23,18	2 381	55 191,58
263	252-204-0804	Зажим соединительный плашечный типа ПА-1-1	шт.	143	375	53 625
264	252-301-0952	Установка разъединителя КМ-1	шт.	1	51 687	51 687
265	215-204-0402	Доска обрезная хвойных пород длиной до 6,5 м, шириной от 75 мм до 150 мм, толщиной от 32 мм до 40 мм ГОСТ 8486-86 сорт 2	$м^3$	0,477993	108 002	51 624,2
266	252-206-0504	Зажим аппаратный прессуемый с двумя отверстиями в контактной лапке и с гальваническим покрытием контактной поверхности, типа А2А 35Г-1	шт.	30	1 717	51 510
267	261-404-0612	Штыри установочные ГОСТ Р 51177-2017	шт.	416	121	50 336

1	2	3	4	5	6	7
268	243-903-2905	Муфта концевая для 5-ти жильного кабеля с пластмассовой изоляцией, с болтовыми наконечниками со срывными головками, напряжение до 1 кВ ГОСТ 13781.0-86 типа POLT-01/5X10-35-CEE01, с ленточной броней	шт.	4	12 566	50 264
269	241-113-0233	Тройник приварной бесшовный переходной ГОСТ 17380-2001 (ГОСТ 17376-2001) размерами 325х8,0-159х8,0 мм	шт.	1	48 607	48 607
270	241-113-0233 *РСНБ РК 2022*	Тройник приварной бесшовный переходной ГОСТ 17380-2001 (ГОСТ 17376-2001) размерами 325х8,0-159х8,0 мм (325х8,0-108х4,5)	шт.	1	48 607	48 607
271	243-301-0125	Кабель телефонный со сплошной полиэтиленовой изоляцией жил, с экраном из алюмополимерной ленты, в полиэтиленовой оболочке, марки ТППэп 20х2х0,4-315	км	0,084	574 466	48 255,14
272	241-102-0162	Труба стальная электросварная прямошовная диаметром от 15 до 114 мм ГОСТ 10705-80 размерами 89х4,0 мм	м	13,55	3 518	47 668,9
273	243-105-0306	Кабель силовой число жил 2, напряжение 0,66 кВ ГОСТ 31996-2012, марки ВВГ 2х10 (ок)-0,66	км	0,035	1 361 042	47 636,47
274	252-201-0110	Серьга типа СРС-7-16А	шт.	39	1 206	47 034
275	247-216-0201	Зажим наборный типа ЗН-101 24А 2,5 мм2	шт.	356	132	46 992
276	241-208-0808	Отвод полиэтиленовый сварной от 15° до 30° ПЭ 100 SDR 11 PN 16 диаметром 225 мм	шт.	4	11 713	46 852
277	215-202-0102	Брус обрезной хвойных пород длиной от 4 м до 6,5 м, шириной от 75 мм до 150 мм, толщиной от 100 мм до 125 мм ГОСТ 8486-86 сорт 2	$м^3$	0,397746	115 909	46 102,34
278	226-103-1802	Блок упора ГОСТ 13015-2012 марки У-2	шт.	2	22 648	45 296
279	261-107-0444	Веревка техническая из пенькового волокна ГОСТ 1868-88	т	0,02835	1 595 375	45 228,88
280	214-203-0103	Швеллер горячекатаный с внутренним уклоном граней полок из углеродистой стали ГОСТ 8240-97 № 22У-40У	т	0,0676237	648 003	43 820,34
281	214-209-0802	Проволока сварочная легированная марки СВ-10НМА с неомедненной поверхностью ГОСТ 2246-70 диаметром 4 мм	кг	19,6553628	2 146	42 180,41
282	222-509-0801	Конструкции стальные индивидуальные решетчатые ГОСТ 23118-2012 сварные массой до 0,1 т	т	0,037	1 123 774	41 579,64
283	С Прайс-лист ТОО "ОптиктелекомКомплект" IV кв. 2023 г.	Растворитель для удаления гидрофорбного наполнителя D-GEL(1 л)	шт	5	8 132,14	40 660,7
284	251-102-0722	Стойка круглая металлическая для дорожных знаков ГОСТ 32948-2014 марки СКМ 4.50	шт.	1	39 444	39 444
285	217-102-0102	Винт ГОСТ ISO 8992-2015 с полукруглой головкой	кг	29,8386	1 320	39 386,95
286	249-101-0202	Лента сигнальная предостерегающая о пролегающих подземных коммуникациях "Газ" размерами 250 м х 0,2 м детекционная	м	1 156,2	34	39 310,8
287	251-101-0318	Знак дорожный односторонний со световозвращающей пленкой типа 3 СТ РК 1125-2002 прямоугольный 1.31.1-1.31.3, размером 500 мм х 2250 мм	шт.	1	38 687	38 687

1	2	3	4	5	6	7
288	222-525-0102	Отдельные конструктивные элементы зданий и сооружений с преобладанием горячекатаных профилей средняя масса сборочной единицы от 0,1 до 0,5 т	т	0,034528	1 100 829	38 009,42
289	211-201-0601	Щебень из плотных горных пород для строительных работ М1000 СТ РК 1284-2004 фракция 5-10 мм	$м^3$	5,66548	6 617	37 488,48
290	243-903-0126	Муфта компрессионная с замковым полиэтиленовым корпусом для кабелей типа ТПП, ГОСТ 13781.0-86, марки ССК 20(11/20Е)-1-эп	шт.	2	18 679	37 358
291	252-204-0802	Зажим соединительный плашечный типа ПС-2-1	шт.	56	649	36 344
292	226-103-1801	Блок упора ГОСТ 13015-2012 марки У-1	шт.	2	18 101	36 202
293	247-305-0120 *РСНБ РК 2022*	Шкаф учета электроэнергии марки ШУЭ 54-1В-00-00 пустой для однофазного электросчетчика напряжением 220 В #(корпус защиты КЗУ-220)	шт.	7	5 063	35 441
294	243-903-4903	Муфта соединительная для 4-жильных кабелей с пластмассовой изоляцией, без брони, с болтовыми соединителями со срывными головками, напряжение до 1 кВ ГОСТ 13781.0-86 типа POLJ-01/4X10-35	шт.	2	17 683	35 366
295	241-108-0118	Труба стальная бесшовная горячедеформированная из стали марки 15, 20 диаметром от 20 до 108 мм ГОСТ 8731-74 размерами 57х3,0 мм	м	16,6	2 126	35 291,6
296	216-201-0701	Битум нефтяной кровельный марки БНМ 55/60	т	0,1283267	274 982	35 287,52
297	241-211-0608	Муфта полиэтиленовая электросварная ПЭ 100 SDR 11, PN 16 диаметром 90 мм	шт.	13	2 674	34 762
298	235-201-0101	Праймер битумный ГОСТ 30693-2000 эмульсионный	кг	49,877	695	34 664,51
299	С Прайс ТОО "Динар-Электромаш" III кв. 2023 г.	Дроссель для ленты светодиодной GDLI 120Вт 12В IP20 General	шт	9	3 795	34 155
300	236-101-0101	Грунтовка битумная СТ РК ГОСТ Р 51693-2003	т	0,0551499	616 821	34 017,59
301	211-701-0102	Камень бутовый марки 400, размерами от 150 до 1000 мм	$м^3$	3,2219	10 394	33 488,43
302	214-212-0226	Канат стальной двойной свивки типа ЛК-Р конструкции 6х19(1+6+6/6)+1 о.с., оцинкованный, из проволоки марки В, маркировочная группа 1770 Н/мм2 ГОСТ 3241-91 диаметром 27 мм	10 м	0,576	57 114	32 897,66
303	252-207-0803	Скрепа для ленты типа СОТ36	шт.	111	286	31 746
304	241-211-0609	Муфта полиэтиленовая электросварная ПЭ 100 SDR 11, PN 16 диаметром 110 мм	шт.	8	3 737	29 896
305	215-202-0504	Брусок обрезной хвойных пород длиной от 4 м до 6,5 м, шириной от 75 мм до 150 мм, толщиной от 40 мм до 75 мм ГОСТ 8486-86 сорт 4	$м^3$	0,26874	110 617	29 727,21
306	261-107-0498	Лента полиэтиленовая с липким слоем А50 ГОСТ 20477-86	кг	5,40811	5 445	29 447,16
307	217-504-0104	Шнур асбестовый общего назначения (ШАОН-1) ГОСТ 1779-83 диаметром от 3 мм до 5 мм	т	0,01224	2 331 844	28 541,77
308	261-107-0571	Электроды, d=5 мм, Э42 ГОСТ 9466-75	т	0,1032272	272 284	28 107,1
309	215-204-0503	Доска обрезная хвойных пород длиной до 6,5 м, шириной от 75 мм до 150 мм, толщиной 44 мм и более ГОСТ 8486-86 сорт 3	$м^3$	0,2530195	110 617	27 988,26

1	2	3	4	5	6	7
310	251-102-0717	Стойка круглая металлическая для дорожных знаков ГОСТ 32948-2014 марки СКМ 3.50	шт.	1	27 207	27 207
311	261-302-0261	Трубка контрольная	комплект	25	1 069	26 725
312	241-209-0351	Тройник полиэтиленовый литой переходной 90° ПЭ 100 SDR 11, PN 16 размерами 225х110х225 мм	шт.	1	26 441	26 441
313	241-102-0240	Труба стальная электросварная прямошовная диаметром от 127 до 630 мм ГОСТ 10705-80 размерами 325х6,0 мм	м	1,004	26 189	26 293,76
314	261-107-0396	Калий сернокислый (из нефелинового сырья) насыпью ГОСТ 4145-74	т	0,1955	129 527	25 322,53
315	252-207-3979	Перемычки гибкие, тип ПГС-50	шт.	17,51	1 446	25 319,46
316	236-104-0103	Растворитель Р-4 ГОСТ 7827-74	т	0,0238213	1 054 789	25 126,49
317	241-201-0415	Труба полиэтиленовая для водоснабжения PE 100 SDR 11 ГОСТ 18599-2001 размерами 140х12,7 мм	м	4,04	6 113	24 696,52
318	241-102-0133	Труба стальная электросварная прямошовная диаметром от 15 до 114 мм ГОСТ 10705-80 размерами 48х3,0 мм	м	17	1 375	23 375
319	214-209-0106	Проволока стальная термически обработанная, без покрытия ГОСТ 3282-74 диаметром 1,6 мм	кг	45,3752529	515	23 368,26
320	261-107-0434	Полотно иглопробивное для дорожного строительства "Дорнит-2"	10 $м^2$	1,646808	13 974	23 012,49
321	261-301-0254	Фасонные части стальные сварные, d до 800 мм	т	0,05092	449 705	22 898,98
322	212-101-2008	Бетон тяжелый класса В15, сульфатостойкий ГОСТ 7473-2010 F100, W4	$м^3$	0,9792	23 318	22 832,99
323	247-306-0927	Фундамент закладной анкерный ЗФ-300-М24-1625-4 (ЗФ4)	шт.	1	22 715	22 715
324	214-212-0309	Канат стальной двойной свивки типа ЛК-Р конструкции 6х19(1+6+6/6)+1 о.с., оцинкованный, из проволоки марки I, маркировочная группа 1600 Н/мм2 ГОСТ 3241-91 диаметром 6,9 мм	10 м	3,5175	6 334	22 279,84
325	241-116-1207	Фланец приварной встык воротниковый из нержавеющей стали PN 16 ГОСТ 33259-2015 диаметром 50 мм	шт.	1	22 141	22 141
326	241-106-0103	Труба стальная сварная со спиральным швом из стали марки Ст20, класс прочности К 42 СТ РК ГОСТ 31447-2012 размерами 219х8,0 мм	м	1,485256	14 696	21 827,32
327	236-101-0107	Грунтовка глифталевая ГФ-021 СТ РК ГОСТ Р 51693-2003	т	0,0281092	760 526	21 377,81
328	241-704-0101	Манжета термоусадочная для изоляции трубопровода из труб с заводской изоляцией диаметром 200 мм	шт.	4	5 280	21 120
329	217-605-0104	Пропан-бутан, смесь техническая ГОСТ Р 52087-2018	кг	162,4381048	130	21 116,95
330	261-107-0452	Шпагат из пенькового волокна ГОСТ 17308-88	т	0,06615	316 977	20 968,03
331	261-105-0654	Пена монтажная для герметизации стыков в баллончике емкостью 750 мл	шт.	10	1 957	19 570

1	2	3	4	5	6	7
332	212-101-0901	Бетон тяжелый класса В25 ГОСТ 7473-2010 без добавок	$м^3$	0,65975	27 757	18 312,68
333	247-306-0302	Насадка для кронштейна типа Н 3 толщиной 3,5 мм	шт.	2	8 870	17 740
334	261-201-0301	Грунтовка битумно-полимерная ГТ-752 СТ РК ГОСТ Р 51693-2003	т	0,036	478 449	17 224,16
335	261-107-0986	Шайбы диаметром резьбы от 8 мм до 48 мм ГОСТ 11371-78	кг	15,6	1 088	16 972,8
336	252-206-0304	Зажим аппаратный прессуемый с одним отверстием в контактной лапке и с гальваническим покрытием контактной поверхности, типа А1А 35Г-1	шт.	15	1 114	16 710
337	241-102-0137	Труба стальная электросварная прямошовная диаметром от 15 до 114 мм ГОСТ 10705-80 размерами 57х3,0 мм	м	9,4376	1 696	16 006,17
338	217-605-0201	Масло моторное ГОСТ 17479.1-2015 для дизельных двигателей	т	0,01993	778 980	15 525,07
339	261-105-0635	Клей фенолполивинилацетатный ГОСТ 12172-2016	т	0,0100181	1 549 022	15 518,26
340	251-102-0702	Стойка круглая металлическая для дорожных знаков ГОСТ 32948-2014 марки СКМ 1.25	шт.	2	7 759	15 518
341	214-201-0101	Уголок стальной горячекатаный равнополочный из углеродистой стали ГОСТ 8509-93 ширина полки от 20 до 35 мм, толщиной от 2 до 5 мм	т	0,0304	479 839	14 587,11
342	С Прайс-лист ТОО "ОптиктелкомКомплект"IV кв. 2023 г.	Безворсовые салфетки	упаковка	4	3 614,29	14 457,16
343	243-304-0133	Кабель для структурированных кабельных систем марки ParLan U/UTP Cat 5e 4х2х0,52	м	70	201	14 070
344	261-404-0208	Скобы и накладки для крепления кабеля ГОСТ Р 51177-2017	10 шт.	42,228	322	13 597,42
345	241-213-0215	Заглушка полиэтиленовая литая ПЭ 100 SDR 11, PN 16 диаметром 225 мм	шт.	1	13 200	13 200
346	243-904-0109	Металлорукав типа РЗ-ЦХ 50	м	13,5	897	12 109,5
347	214-101-0201	Прокат толстолистовой горячекатаный из углеродистой стали ГОСТ 19903-2015 толщиной от 4 до 12 мм	т	0,0304	378 552	11 507,98
348	211-201-0604	Щебень из плотных горных пород для строительных работ М1000 СТ РК 1284-2004 фракция 10-20 мм	$м^3$	1,76244	6 523	11 496,4
349	241-209-0350	Тройник полиэтиленовый литой переходной 90° ПЭ 100 SDR 11, PN 16 размерами 225х90х225 мм	шт.	1	11 454	11 454
350	241-210-0149	Переход полиэтиленовый литой ПЭ 100 SDR 11, PN 16 размерами 225х160 мм	шт.	1	10 918	10 918
351	261-107-0983	Гайка шестигранная диаметром резьбы от 6 мм до 51 мм СТ РК ИСО 4759-1-2010	кг	6,144	1 720	10 567,68
352	261-107-0961	Бирки маркировочные	100 шт.	7,3242494	1 438	10 532,27
353	212-401-0102	Раствор кладочный цементный ГОСТ 28013-98 марки М50	$м^3$	0,4771	21 452	10 234,75
354	217-101-0105	Болт с гайкой и шайбой ГОСТ ISO 8992-2015 для санитарно-технических работ	т	0,00938	1 086 502	10 191,39

1	2	3	4	5	6	7
355	261-404-0537	Колпачки полиэтиленовые ГОСТ Р 51177-2017	шт.	168	59	9 912
356	217-301-0107	Электрод типа Э38, Э42, Э46, Э50 ГОСТ 9467-75, марки АНО-4 диаметром 6 мм	кг	5,7684	1 661	9 581,31
357	261-404-0437	Хомуты двухушковые круглого и прямоугольного сечения ГОСТ Р 51177-2017	кг	36,531	247	9 023,16
358	261-107-0511	Пленка радиографическая РТ-5	дм2	21,512	419	9 013,53
359	241-201-0613	Труба полиэтиленовая для водоснабжения PE 100 SDR 17 ГОСТ 18599-2001 размерами 110х6,6 мм	м	3,636	2 466	8 966,38
360	261-107-0567	Электроды, d=4 мм, Э42 ГОСТ 9466-75	т	0,0314667	278 998	8 779,15
361	241-210-0622	Переход полиэтиленовый электросварной ПЭ-сталь, ПЭ 100 SDR 11, PN 16 размерами 110х90 мм	шт.	1	8 756	8 756
362	215-204-1103	Доска обрезная лиственных пород (береза, липа) длиной от 4 м до 6,5 м, любой ширины, толщиной от 19 мм до 22 мм ГОСТ 2695-83 сорт 3	$м^3$	0,07868	110 467	8 691,54
363	217-603-0103	Вода питьевая ГОСТ 2874-82	$м^3$	30,6544	280	8 583,23
364	С Прайс-лист ТОО "Сталь Электро" IV кв. 2023 г.	Провод П-274	м	63	135,54	8 539,02
365	215-201-0103	Брус необрезной хвойных пород длиной от 3 м до 6,5 м, толщиной от 100 до 125 мм, любой ширины ГОСТ 8486-86 сорт 3	$м^3$	0,0826	100 268	8 282,14
366	С Прайс ТОО "Минимакс-Актобе" IV кв. 2023 г.	Шина электрическая 6х9 мм 8 групп	шт	28	293,66	8 222,48
367	243-904-0107	Металлорукав типа РЗ-ЦХ 32	м	13,5	580	7 830
368	217-605-0302	Смазка для электрооборудования	кг	3,4538	2 261	7 809,04
369	252-108-0702	Изолятор колпачок ГОСТ 30284-2017 типа К-6 (КП-20)	шт.	114	67	7 638
370	241-112-0126	Отвод бесшовный приварной крутоизогнутый 90°, наружным диаметром от 15 до 114 мм ГОСТ 17380-2001 (ГОСТ 17375-2001) размерами 57х4,0 мм	шт.	10	730	7 300
371	236-104-0102	Уайт-спирит ГОСТ 3134-78	т	0,0102655	705 879	7 246,22
372	С Прайс-лист ТОО "ОптиктелекомКомплект" IV кв. 2023 г.	Безворсовые салфетки	упаковка	2	3 614,29	7 228,58

1	2	3	4	5	6	7
373	214-209-0310	Проволока стальная термически не обработанная, без покрытия ГОСТ 3282-74 диаметром 3 мм	кг	13,86	510	7 068,6
374	252-207-0608	Подвес типа П-40	шт.	50,25	140	7 035
375	217-701-0103	Мел природный молотый ГОСТ 17498-72	т	0,075	92 573	6 942,98
376	214-214-0108	Канат стальной двойной свивки типа ТК конструкции 6х37(1+6+12+18)+1 о.с., оцинкованный, из проволоки марки В, маркировочная группа 1770 Н/мм2, диаметром 5 мм	10 м	0,6518364	10 602	6 910,77
377	261-201-0323	Краска масляная густотертая цветная МА-015 ГОСТ 10503-71	кг	11,22	605	6 788,1
378	236-203-0105	Эмаль СТ РК ГОСТ Р 51691-2003 ХВ-124	т	0,0048332	1 380 719	6 673,29
379	247-204-0609	Выключатель автоматический типа ВА47-29 - характеристика "В" 1Р 6А 4,5 кА "В"	шт.	7	937	6 559
380	241-201-0406	Труба полиэтиленовая для водоснабжения РЕ 100 SDR 11 ГОСТ 18599-2001 размерами 40х3,7 мм	м	12	535	6 420
381	243-902-0111	Гильза кабельная медная ГОСТ 23469.0-81, марки ГМ 120-17, внутренним диаметром 17 мм, сечением жил 120 мм2	шт.	6,2	1 013	6 280,6
382	243-142-0302	Провода силовые изоляция из ПВХ, для электрических установок на напряжение до 450/750 В ГОСТ 26445-85, марки ПВ3 сечением 0,75 мм2	км	0,136	45 837	6 233,83
383	251-102-0607	Шайба 20 ГОСТ 11371-78	т	0,0029184	2 077 294	6 062,37
384	217-504-0101	Шнур асбестовый общего назначения (ШАОН-1) ГОСТ 1779-83 диаметром 0,7 мм	т	0,002	2 990 160	5 980,32
385	241-112-0140	Отвод бесшовный приварной крутоизогнутый 90°, наружным диаметром от 15 до 114 мм ГОСТ 17380-2001 (ГОСТ 17375-2001) размерами 89х4,0 мм	шт.	3	1 856	5 568
386	217-103-1501	Анкер-шпилька для бетона без трещин HSV	кг	0,8	6 772	5 417,6
387	261-105-0191	Смазка для монтажа труб	кг	1,944	2 782	5 408,21
388	243-304-0113	Кабель для структурированных кабельных систем типа UNITRONIC LAN 200 F/UTP Cat.5e FLEX 4x2xAWG 26/7	км	0,007	734 437	5 141,06
389	261-107-0422	Салфетки хлопчатобумажные	$м^2$	26,389	192	5 066,69
390	241-106-0101	Труба стальная сварная со спиральным швом из стали марки Ст20, класс прочности К 42 СТ РК ГОСТ 31447-2012 размерами 159х6,0 мм	м	0,415902	12 082	5 024,93
391	241-208-0308	Отвод полиэтиленовый литой 90° ПЭ 100 SDR 11, PN 16 диаметром 90 мм	шт.	2	2 455	4 910
392	214-101-0101	Прокат тонколистовой горячекатаный из углеродистой стали ГОСТ 19903-2015 толщиной от 0,55 до 2 мм	т	0,012	405 996	4 871,95
393	215-204-0303	Доска обрезная хвойных пород длиной до 6,5 м, шириной от 75 мм до 150 мм, толщиной 25 мм ГОСТ 8486-86 сорт 3	$м^3$	0,04322	110 617	4 780,87
394	241-210-0134	Переход полиэтиленовый литой ПЭ 100 SDR 11, PN 16 размерами 160х90 мм	шт.	1	4 738	4 738
395	243-902-0109	Гильза кабельная медная ГОСТ 23469.0-81, марки ГМ 70-13, внутренним диаметром 13 мм, сечением жил 70 мм2	шт.	9,3	509	4 733,7

1	2	3	4	5	6	7
396	218-103-0207	Канаты пеньковые пропитанные ГОСТ 30055-93	т	0,0034858	1 352 536	4 714,62
397	261-301-0230	Заглушки инвентарные металлические	т	0,0144	314 712	4 531,85
398	235-104-0301	Пленка полиэтиленовая ГОСТ 10354-82 толщина 0,15 мм	1000 $м^2$	0,0226436	190 753	4 319,34
399	217-101-0101	Болт с гайкой и шайбой ГОСТ ISO 8992-2015 оцинкованный	кг	4,21	998	4 201,58
400	241-208-0802 *РСНБ РК 2022*	Отвод полиэтиленовый сварной от 15° до 30° ПЭ 100 SDR 11 PN 16 диаметром 110 мм (диам. 90 мм)	шт.	1	4 144	4 144
401	С Прайс ТОО "Динар-Электромаш" III кв. 2023 г.	Din-рейка 110 мм	шт	50	81,32	4 066
402	261-105-0618	Замазка защитная	кг	8,4206	472	3 974,52
403	241-202-0210	Труба полиэтиленовая для подачи газообразного топлива PE 100 ГАЗ SDR 11 СТ РК ГОСТ Р 50838-2011 размерами 63х5,8 мм	м	3,03	1 272	3 854,16
404	233-402-0104	Раствор асбоцементный	$м^3$	0,148522	25 928	3 850,88
405	247-204-0606	Выключатель автоматический типа ВА47-29 - характеристика "В" 1Р 3А 4,5 кА "В"	шт.	4	945	3 780
406	261-107-0501	Лента монтажная К226 с кнопками	100 м	1,6131524	2 313	3 731,22
407	241-102-0219	Труба стальная электросварная прямошовная диаметром от 127 до 630 мм ГОСТ 10705-80 размерами 159х4,5 мм	м	0,502	7 320	3 674,64
408	241-213-0206	Заглушка полиэтиленовая литая ПЭ 100 SDR 11, PN 16 диаметром 63 мм	шт.	4	903	3 612
409	212-402-0103	Раствор отделочный ГОСТ 28013-98 тяжелый цементный 1:3	$м^3$	0,14364	24 589	3 531,96
410	213-101-0101	Кирпич керамический рядовой полнотелый размерами 250 х 120 х 65 мм ГОСТ 530-2012 марки М100	1000 шт.	0,0459	75 593	3 469,72
411	217-106-0105	Шуруп ГОСТ 1147-80 с полукруглой головкой	кг	2,7536	1 251	3 444,75
412	247-207-0503	Вставка плавкая предохранителя типа ППНИ-33, габарит 0, от 2А до 160А	шт.	3	1 146	3 438
413	235-201-0701	Мастика битумно-резиновая изоляционная для горячего применения ГОСТ 15836-79 марки МБР	кг	2,988	1 144	3 418,27
414	247-214-0104	Розетка штепсельная Одноместная для открытой установки, с заземляющими контактами, без защитных шторок, до 250 В, от 10 А до 16 А, IP20	шт.	7	486	3 402
415	241-112-0110	Отвод бесшовный приварной крутоизогнутый 90°, наружным диаметром от 15 до 114 мм ГОСТ 17380-2001 (ГОСТ 17375-2001) размерами 32х2,5 мм	шт.	4	840	3 360
416	261-107-0487	Лента "Сэвилен"	кг	1,92	1 744	3 348,48
417	217-301-0106	Электрод типа Э38, Э42, Э46, Э50 ГОСТ 9467-75, марки АНО-4 диаметром 5 мм	кг	1,46	2 284	3 334,64

1	2	3	4	5	6	7
418	236-202-1014	Краска масляная МА-15 ГОСТ 10503-71	кг	4,8	684	3 283,2
419	234-201-0301	Мат из минеральной ваты прошивной теплоизоляционный ГОСТ 21880-2011 без обкладки МП-35	$м^3$	0,1968	16 436	3 234,6
420	216-201-0301	Битум нефтяной дорожный жидкий СТ РК 1551-2006 марки МГ 70/130	т	0,01502	210 559	3 162,6
421	241-113-0218	Тройник приварной бесшовный переходной ГОСТ 17380-2001 (ГОСТ 17376-2001) размерами 89х4,0-57х4,0 мм	шт.	1	3 143	3 143
422	211-301-0404 *РСНБ РК 2022*	Гравий для строительных работ М1000 СТ РК 1284-2004 фракция 20-40 мм	$м^3$	2,1248	1 466	3 114,96
423	261-107-0694	Лента ПХВ-304	кг	6,724	421	2 830,8
424	261-107-0783	Трубка полихлорвиниловая	кг	5,57	492	2 740,44
425	261-301-0122	Трубка термоусадочная (термоусаживаемая) цветная из модифицированного полиэтилена с коэффициентом усадки 2:1 ТУТ 60/30	м	10	250	2 500
426	241-102-0106	Труба стальная электросварная прямошовная диаметром от 15 до 114 мм ГОСТ 10705-80 размерами 25х2,0 мм	м	4,8192	505	2 433,7
427	212-101-1001	Бетон тяжелый класса В27,5 ГОСТ 7473-2010 без добавок	$м^3$	0,08316	27 757	2 308,27
428	241-207-0301	Труба из поливинилхлорида ПВХ гибкая со структурированной стенкой диаметром 16 мм	м	50	45	2 250
429	261-107-0914	Вазелин технический	кг	2,396	939	2 249,84
430	217-302-0205	Электрод типа Э42А, Э46А, Э50А ГОСТ 9467-75, марки УОНИ-13/55 диаметром 4 мм	кг	2,25	961	2 162,25
431	218-103-0201	Ветошь	кг	1,88778	1 103	2 082,22
432	241-201-0612	Труба полиэтиленовая для водоснабжения PE 100 SDR 17 ГОСТ 18599-2001 размерами 90х5,4 мм	м	1,212	1 660	2 011,92
433	241-210-0122	Переход полиэтиленовый литой ПЭ 100 SDR 11, PN 16 размерами 110х63 мм	шт.	1	1 999	1 999
434	243-902-0104	Гильза кабельная медная ГОСТ 23469.0-81, марки ГМ 10-5, внутренним диаметром 5 мм, сечением жил 10 мм2	шт.	14,823	134	1 986,28
435	261-404-0603	Соединитель алюминиевых и сталеалюминиевых проводов (СОАС) 062-3 ГОСТ Р 51177-2017	шт.	3,498	558	1 951,88
436	215-203-0303	Доска необрезная хвойных пород длиной до 6,5 м, любой ширины, толщиной 25 мм ГОСТ 8486-86 сорт 3	$м^3$	0,0224	85 437	1 913,79
437	236-201-0101	Лак битумный ГОСТ Р 52165-2003 БТ-577	кг	3,8	501	1 903,8
438	261-404-0209	Скобы двухлапковые ГОСТ Р 51177-2017	10 шт.	6,075	300	1 822,5
439	241-114-0122	Переход концентрический приварной из углеродистой и низколегированной стали, наружным диаметром от 32 до 159 мм ГОСТ 17380-2001 (ГОСТ 17378-2001) размерами 108х4,0-57х4,0 мм	шт.	1	1 782	1 782

1	2	3	4	5	6	7
440	241-114-0122 *РСНБ РК 2022*	Переход концентрический приварной из углеродистой и низколегированной стали, наружным диаметром от 32 до 159 мм ГОСТ 17380-2001 (ГОСТ 17378-2001) размерами 108х4,0-57х4,0 мм (108х4,5-57х3,5)	шт.	1	1 782	1 782
441	241-102-0113	Труба стальная электросварная прямошовная диаметром от 15 до 114 мм ГОСТ 10705-80 размерами 32х2,0 мм	м	2,51	655	1 644,05
442	216-101-0101	Портландцемент бездобавочный СТ РК 3716-2021 ПЦ 400-Д0	т	0,0655864	24 639	1 615,98
443	261-404-0454	Гильзы полиэтиленовые ГП-1 длина 70 мм внутренний диаметр 6,5 мм ГОСТ Р 51177-2017	шт.	360	4	1 440
444	261-404-0587	Пробки кабельные полиэтиленовые ПКП-1 для труб 100 мм ГОСТ Р 51177-2017	шт.	15,99	83	1 327,17
445	241-201-0403	Труба полиэтиленовая для водоснабжения PE 100 SDR 11 ГОСТ 18599-2001 размерами 25х2,8 мм	м	10,1	123	1 242,3
446	261-401-0208	Шпалы пропитанные из древесины хвойных пород, ГОСТ 8993-75, тип III, длина 1200 мм, для железной дороги узкой колеи 600 мм	шт.	1,02663	1 207	1 239,14
447	217-605-0301	Солидол ГОСТ 1033-79	т	0,00114	1 022 648	1 165,82
448	241-208-0306	Отвод полиэтиленовый литой 90° ПЭ 100 SDR 11, PN 16 диаметром 63 мм	шт.	1	1 117	1 117
449	261-601-0101	Бензин авиационный Б-70 ГОСТ 1012-2013	т	0,01078	93 332	1 006,12
450	215-203-0404	Доска необрезная хвойных пород длиной до 6,5 м, любой ширины, толщиной от 32 мм до 40 мм ГОСТ 8486-86 сорт 4	$м^3$	0,01159	85 437	990,21
451	261-107-0966	Припои оловянно-свинцовые в чушках бессурьмянистые, марка ПОС40 ГОСТ 21930-76	т	0,0001482	6 325 216	937,59
452	261-201-0332	Краски маркировочные МКЭ-4	кг	1,25	740	925
453	261-102-0222	Проволока из низкоуглеродистой светлой стали, общего назначения, высшего качества, термически обработанная, диаметром 3 мм ГОСТ 3282-74	кг	8,11	112	908,32
454	252-108-0704	Изолятор колпачок ГОСТ 30284-2017 типа К-9 (КП-24)	шт.	12	70	840
455	261-107-0731	Припои оловянно-свинцовые сурьмянистые марки ПОССу30-2 ГОСТ 21931-76	т	0,000492	1 683 958	828,51
456	216-102-0301	Известь строительная негашеная комовая ГОСТ 9179-2018 сорт 1	т	0,0126596	64 705	819,14
457	261-107-0364	Спирт этиловый ректификованный технический ГОСТ 18300-87	т	0,001968	414 094	814,94
458	215-203-0403	Доска необрезная хвойных пород длиной до 6,5 м, любой ширины, толщиной от 32 мм до 40 мм ГОСТ 8486-86 сорт 3	$м^3$	0,0095	85 437	811,65
459	241-112-0107	Отвод бесшовный приварной крутоизогнутый 90°, наружным диаметром от 15 до 114 мм ГОСТ 17380-2001 (ГОСТ 17375-2001) размерами 25х2,0 мм	шт.	6	131	786
460	261-102-0217	Проволока из низкоуглеродистой оцинкованной стали первого класса 1Ц, общего назначения, высшего качества, термически обработанная, диаметром 3 мм ГОСТ 3282-74	кг	5,327	140	745,78

1	2	3	4	5	6	7
461	261-102-0237	Проволока из алюминия диаметром 3 мм ГОСТ 14838-78	т	0,0010236	717 966	734,91
462	261-107-0810	Вентили автомобильные в сборе	комплект	3,936	160	629,76
463	261-107-0312 *РСНБ РК 2022*	Доски асбестоцементные электротехнические дугостойкие АЦЭИД ГОСТ 4248-92#(Изолятор АЦЭИД 500-10)	т	0,0078	79 643	621,22
464	243-602-0101	Провод неизолированный медный гибкий для электрических установок и антенн, марки МГ 1,5 мм2	км	0,005	124 135	620,68
465	261-107-0735	Припои оловянно-свинцовые сурьмянистые марки ПОССу30-2 ГОСТ 21930-76	кг	0,338	1 720	581,36
466	261-301-0227	Патрубки	10 шт.	0,27	2 011	542,97
467	261-404-0455	Консоли для кабельных колодцев и шахт связи ККч-1 ГОСТ Р 51177-2017	100 шт.	0,02058	25 119	516,95
468	261-404-0530	Сжимы ответвительные	100 шт.	0,0837	5 671	474,66
469	212-101-0508	Бетон тяжелый класса В12,5 ГОСТ 7473-2010 F100, W4	$м^3$	0,0204	22 796	465,04
470	214-209-0204	Проволока стальная термически обработанная, оцинкованная ГОСТ 3282-74 диаметром 1,1 мм	кг	0,81132	566	459,21
471	261-404-0452	Гильзы бумажные ГБ-2,8 ГОСТ Р 51177-2017	1000 шт.	0,084	4 840	406,56
472	236-203-0301	Эмаль эпоксидная ЭП-140	т	0,00036	1 084 348	390,37
473	212-402-0102	Раствор отделочный ГОСТ 28013-98 тяжелый цементный 1:2	$м^3$	0,0147	26 325	386,98
474	261-107-0913	Парафины нефтяные твердые марки Т-1 ГОСТ 23683-89	т	0,00023	1 562 871	359,46
475	261-107-0716	Паста паяльная ПБК-26М	кг	0,06	5 790	347,4
476	234-203-0204	Холст стекловолокнистый ВВ-Г	10 $м^2$	0,0738	4 702	347,01
477	215-206-0201	Дрова разделанные 2 группы теплотворной способности (сосна, ольха) длиной 1 м и менее ГОСТ 3243-88	$м^3$	0,0369	9 102	335,86
478	261-404-0617	Зажим двухболтовой ГОСТ Р 51177-2017	кг	0,8308	398	330,66
479	251-102-0606	Шайба 16 ГОСТ 11371-78	т	0,0002	1 554 852	310,97
480	261-404-0574	Кнопки монтажные ГОСТ Р 51177-2017	1000 шт.	0,4667309	501	233,83
481	247-216-1101	Изолента прорезиненная на ХБ основе	кг	0,0836725	2 740	229,26
482	241-703-0401	Прокладка паронитовая ГОСТ 481-80 ПОН 0,4-1,5	кг	0,10695	1 958	209,41
483	261-107-0429	Брезент ГОСТ 15530-93 номинальная поверхностная плотность до 500 г/$м^2$	$м^2$	0,602652	346	208,52
484	217-701-0116	Тальк молотый 1 сорта	т	0,0003784	539 841	204,28

1	2	3	4	5	6	7
485	217-601-0101	Бензин АИ-92	кг	0,7276	255	185,54
486	261-107-0972	Силикагель гранулированный ГОСТ 3956-76	т	0,00021	841 235	176,66
487	261-107-0224	Дюбели распорные полипропиленовые	100 шт.	0,2862	594	170
488	261-107-0789	Трубка термоусаживаемая	м	1	162	162
489	261-107-0203	Гайка установочная заземляющая	100 шт.	0,0715	2 189	156,51
490	261-201-0371	Олифа натуральная ГОСТ 32389-2013	кг	0,13545	986	133,55
491	261-107-0648	Шплинты ГОСТ 397-79	кг	0,5	258	129
492	235-202-0120	Герметик ГОСТ 25621-83 для резьбовых, ниппельных и фланцевых соединений (ФУМ лента)	кг	0,00352	31 625	111,32
493	241-703-0502	Прокладка паронитовая исполнение А ПМБ ГОСТ 15180-86 давление 1,0 — 4,0 (10-40), наружный диаметр 50 мм	1000 шт.	0,01	10 452	104,52
494	261-107-0668	Кольцо бумажное 2,7 х 5	1000 шт.	0,048	2 057	98,74
495	261-107-0681	Компаунд липкий полиизобутиленовый (ЛПК)	кг	0,084	1 096	92,06
496	261-404-0460	Консоли для кабельных колодцев и шахт связи КСП-2 ГОСТ Р 51177-2017	100 шт.	0,00603	13 850	83,52
497	222-509-1701	Кондуктор инвентарный металлический	шт.	0,000098	820 354	80,39
498	261-105-0622	Замазка уплотнительная ТГ-18	кг	0,05145	1 554	79,95
499	261-107-0577	Электроды, d=6 мм, Э42 ГОСТ 9466-75	т	0,0002384	274 757	65,5
500	218-103-0205	Миткаль Т-2 суровый	10 м	0,056	1 087	60,87
501	212-401-0101	Раствор кладочный цементный ГОСТ 28013-98 марки М25	$м^3$	0,0029	20 395	59,15
502	261-201-0324	Краска масляная густотертая цветная МА-015, сурик железный ГОСТ 10503-71	кг	0,09765	605	59,08
503	243-902-0101	Гильза кабельная медная ГОСТ 23469.0-81, марки ГМ 2,5-2,6, внутренним диаметром 2,6 мм, сечением жил 2,5 мм2	шт.	1,35	43	58,05
504	261-201-0361	Лак электроизоляционный 318 ГОСТ Р 52165-2003	кг	0,197	246	48,46
505	261-107-0227	Глухари	100 шт.	0,0084755	5 631	47,73
506	261-404-0439	Муфты соединительные ГОСТ Р 51177-2017	шт.	2,7	17	45,9

1	2	3	4	5	6	7
507	261-107-0397	Ксилол нефтяной марки А ГОСТ 9410-78	т	0,0001127	380 806	42,93
508	261-404-0536	Колпачки изолирующие ГОСТ Р 51177-2017	10 шт.	0,216	160	34,56
509	241-106-0107	Труба стальная сварная со спиральным швом из стали марки Ст20, класс прочности К 42 СТ РК ГОСТ 31447-2012 размерами 377х9,0 мм	м	0,001008	33 912	34,18
510	261-107-0458	Нитки швейные ГОСТ 6309-93	кг	0,024	1 416	33,98
511	214-209-0110	Проволока стальная термически обработанная, без покрытия ГОСТ 3282-74 диаметром 3 мм	кг	0,06	519	31,14
512	251-103-0101	Эмаль для дорожной разметки СТ РК 2066-2010 белая АК 511 (505)	кг	0,0353703	787	27,84
513	261-404-0564	Заглушки ГОСТ Р 51177-2017	10 шт.	0,1122	208	23,34
514	261-107-0456	Нитки суровые	кг	0,016	1 425	22,8
515	261-107-0403	Стеарин ГОСТ 6484-96	кг	0,014	1 194	16,72
516	217-701-0308	Очес льняной	кг	0,0378	426	16,1
517	261-107-0450	Шпагат бумажный ГОСТ 17308-88	кг	0,038	401	15,24
518	261-107-0412	Бумага оберточная листовая ГОСТ 8273-75	1000 $м^2$	0,000639	22 383	14,3
519	236-104-0101	Олифа "Оксоль" ГОСТ 32389-2013	кг	0,02	684	13,68
520	261-301-0219	Крепления для трубопроводов /кронштейны, планки, хомуты/	кг	0,0178611	708	12,65
521	261-201-0306	Грунтовка пентафталевая, ПФ-020 СТ РК ГОСТ Р 51693-2003	т	0,0000116	751 643	8,74
522	261-107-0808	Хомутик	шт.	0,0067	1 133	7,59
523	261-107-0359	Толуол каменноугольный и сланцевый марки А ГОСТ 9880-76	т	0,0000371	139 375	5,17
524	261-201-0364	Бензин-растворитель ГОСТ 26377-84	т	0,0000613	77 199	4,73
525	215-202-0501	Брусок обрезной хвойных пород длиной от 4 м до 6,5 м, шириной от 75 мм до 150 мм, толщиной от 40 мм до 75 мм ГОСТ 8486-86 сорт 1	$м^3$	0,0000212	115 909	2,45
526	261-302-0273	Манометры общего назначения с трехходовым краном ОБМ1-100	комплект	0,000336	2 870	0,96
527	261-107-0697	Лента смоляная на основе хлопкополиэфирной ткани толщиной 0,8 мм	кг	0,00067	640	0,43

1	2	3	4	5	6	7
528	235-101-0901	Толь гидроизоляционный ГОСТ 10923-93 ТГ-350	$м^2$	0,0016	264	0,42
		Итого материальные ресурсы	**тенге**			**2 080 268 980**
		Оборудование поставки подрядчика				
1	Т Прайс-лист ТОО "Диком Энерджи"IV кв. 2023 г.	КТПБ 40 кВА 10/0,4 кВ с ДГУ проходная	комплект	1	25 016 478,38	25 016 478,38
2	Т Прайс-лист ТОО "Диком Энерджи"IV кв. 2023 г.	КТПБ 40 кВА 10/0,4 кВ с ДГУ тупиковая	комплект	1	21 419 335,52	21 419 335,52
3	517-101-0502 *РСНБ РК 2022*	Контроллер дорожный микропроцессорный для питания светофоров с номинальным напряжением питания 220 В #(КДУ 3.2Н)	шт.	7	775 761	5 430 327
4	517-101-0104 *РСНБ РК 2022*	Светофор транспортный трехсекционный Т.1.2, диаметры сигналов 300 мм СТ РК 1412-2017	шт.	28	112 099	3 138 772
5	Т Прайс лист ТОО "Завод Газового Оборудования" III кв. 2023 г.	Газорегуляторный пункт шкафной ГРПШ-13-2ВУ-1	комплект	1	2 504 510,71	2 504 510,71
6	517-101-0505 *РСНБ РК 2022*	Комплект модуля GSM для диспетчерского управления светофорными объектами # (коммуникатор многофункциональный дорожный КДМ-3 с каналами связи Ethernet+GPRS)	комплект	7	353 590	2 475 130
7	Т Прайс ООО "Комсигнал" IV кв. 2023 г.	Речевой информатор РИ-2	шт	28	79 752,11	2 233 059,08
8	517-101-0101 *РСНБ РК 2022*	Светофор транспортный трехсекционный Т.1.1, диаметры сигналов 200 мм СТ РК 1412-2017	шт.	17	118 532	2 015 044
9	515-101-0102 *РСНБ РК 2022*	Трансформатор распределительный трехфазный двухобмоточный масляный, с алюминиевой обмоткой, напряжение 10 (6) кВ ГОСТ 11677-85 типа ТМ-40/6(10)/0,4 и герметичного исполнения с гофростенкой типа ТМГ-40/6(10)/0,4, номинальная мощность 40 кВА	шт.	2	909 649	1 819 298
10	517-101-0404 *РСНБ РК 2022*	Индикатор оставшегося времени цвета индикации красный и зеленый, диаметр сигнала 300 мм	шт.	19	80 431	1 528 189
11	Т Прайс ООО "Комсигнал" IV кв. 2023 г.	Светофор пешеходный с ТООВ и УЗС	шт	22	50 158,56	1 103 488,32
12	517-101-0603 *РСНБ РК 2022*	Кнопка вызова пешеходов механическая	шт.	12	80 674	968 088
13	515-201-0503 *РСНБ РК 2022*	Разъединитель линейный для наружной установки, двухколонкового типа РЛНД-1-10Б/400 (трехполюсный)	шт.	5	183 716	918 580

1	2	3	4	5	6	7
14	Т Прайс ТОО "Промтех Перспектива" I кв. 2024 г.	Универсальный 4G роутер MirkoTik SXT LTE kit	шт	7	73 687,47	515 812,29
15	515-301-1102 *РСНБ РК 2022*	Разрядник полимерный ГОСТ 30011.1-2003 типа РВО-10кВ (п)	шт.	15	33 831	507 465
16	517-101-0720 *РСНБ РК 2022*	Экран добавочной секции светофора	шт.	6	33 760	202 560
17	Т Прайс-лист Торговый дом "ИЭК.КАЗ"IV кв. 2023 г.	Ящик освещения ЯУО 9601-3474	шт.	2	94 766,73	189 533,46
18	Т Прайс ООО "Комсигнал" IV кв. 2023 г.	Светофор красный однолинзовый 300 мм светодиодный с символом "+"	шт	4	26 884,99	107 539,96
19	517-101-0106 *РСНБ РК 2022*	Дополнительная секция светофора транспортного Т.1.2	шт.	2	44 521	89 042
20	517-101-0103 *РСНБ РК 2022*	Дополнительная секция светофора транспортного Т.1.1	шт.	2	37 396	74 792
		Итого оборудование поставки подрядчика	**тенге**			**72 257 045**
		Всего по ведомости:	**тенге**			**2 152 526 024,36**

Объект: «Реконструкция автомобильной дороги ул Г. Жубановой в г. Актобе»

УТВЕРЖДАЮ:
ГУ «Управление пассажирского транспорта
и автомобильных дорог Актюбинской области»
Руководитель _____ Кайер А.М.
м.п. " 15 " ноября 2023г.

Ведомость источников получения и способов транспортировки основных материалов, изделий и полуфабрикатов

№ п/п	Источник получения материалов: Наименование и целевое назначение материала	% от общей потреб-ности	Наименование поставщика, станции или пристани	Вид франко для данного мат-ла	% от общей потреб-ности	Железнодорожные перевозки: Станция, куда прибывает материал	при погрузке подача вагонов: по аренд. путям	по собств. путям	при разгрузке подача вагонов: по аренд. путям	по собств. путям	Растоян первоз. по ж/д, км	Автомобильные перевозки: от истчн. получения до пикета трассы, км	% от общей потреб-ности	среднее расстоян.км	Прим.
	Материал на дорогу														
1	Асфальтобетонная		АБЗ		100							ПК 28+44-20км	100	22	в населённом
	смесь ,бетон,	1000	ТОО"СлАр"												17км
	бетонная смесь		г.Актобе		100										
2	Фракционный	100										ПК 28+44-12км	100	22	в населённом
	щебень:		ТОО		100										17км
	фр.5-10мм		"Торговый дом												
	М-1000,		"Нур-Тас"												
	фр.5-20, 20-40мм		м-ние												
	М-1000,		"Акшатское"												
	фракции 40-70 мм														
	М 1000,														
	отсев дробления -	100			100										
	М 800, ЩПС														
3	Песчано-гравийная	100	Георгиевское		100							ПК 0+0-12,0км	100	12	
	смесь		месторождение												
			АО"КоктасАктобе"												
4	Песок	100	«Шолаксайское»		100							ПК 0+0-10,0км	100	10	
			месторождение												
			ТОО "АКНМ"												
5	Вода для бытовых	100	Водопровод		100							ПК 28+44 -5км	100	5	в населённом
	технических нужд		г.Актобе												5км

№ п/п	Источник получения материалов: Наименование и целевое назначение материала	% от общей потреб-ности	Наименование поставщика, станции или пристани	Вид франко для данного мат-ла	% от общей потреб-ности	Железнодорожные перевозки: Станция, куда прибывает материал	при погрузке подача вагонов: по аренд. путям	при погрузке подача вагонов: по собств. путям	при разгрузке подача вагонов: по аренд. путям	при разгрузке подача вагонов: по собств. путям	Растоян первоз. по ж/д, км	Автомобильные перевозки: от истчн. получения до пикета трассы, км	% от общей потреб-ности	среднее расстоян.км	Прим.
6	Ж/б конструкции	30	Камыстинский р-он Костанвйской обл.		30							ПК 28+44 -566км-	30	568	в населённом 17км
		10	г. Костанай		10							ПК 28+44 -778км	10	780	в населённом 17км
		60	г. Актобе		60							ПК 28+44 -15км	60	17	в населённом 17км
7	Гранитный бортовой камень	100	Жаркаинский р-он Акмолинской обл.		100							ПК 28+44 -1132км		1134	в населённом 17км
8	Прочие материалы (гидроизоляция, мет. констр-ции, трубы и т.п.)	100	г. Актобе		100							ПК 28+44 -15км	100	17	в населённом 12км
9	Опоры освещения	100	г. Актобе		100							ПК 28+44 -1698км		17	в населённом 17км
10	База заказчика		г. Актобе									ПК 28+44 -15км		17	в населённом 17км
11	Вскрышные породы - суглинок тяжёлый щебенистый с включе-нием щебня более 30% п.35г для возведения насыпи а/дороги	100	АО «Коктас-Актобе» щебёночный карьер "Белогорка"		100							ПК 28+44 -73км	100	75	в населённом 30км
12	Свалка для вывоза мусора		г. Актобе		100							ПК 28+44 -12км	100	14	в населённом 14км

ГИП Тарановский В.В.

«Утверждаю»
Руководитель ГУ «Управление пассажирского транспорта и автомобильных дорог Актюбинской области»

Ибрашов М.Е.

февраля 2021 г.

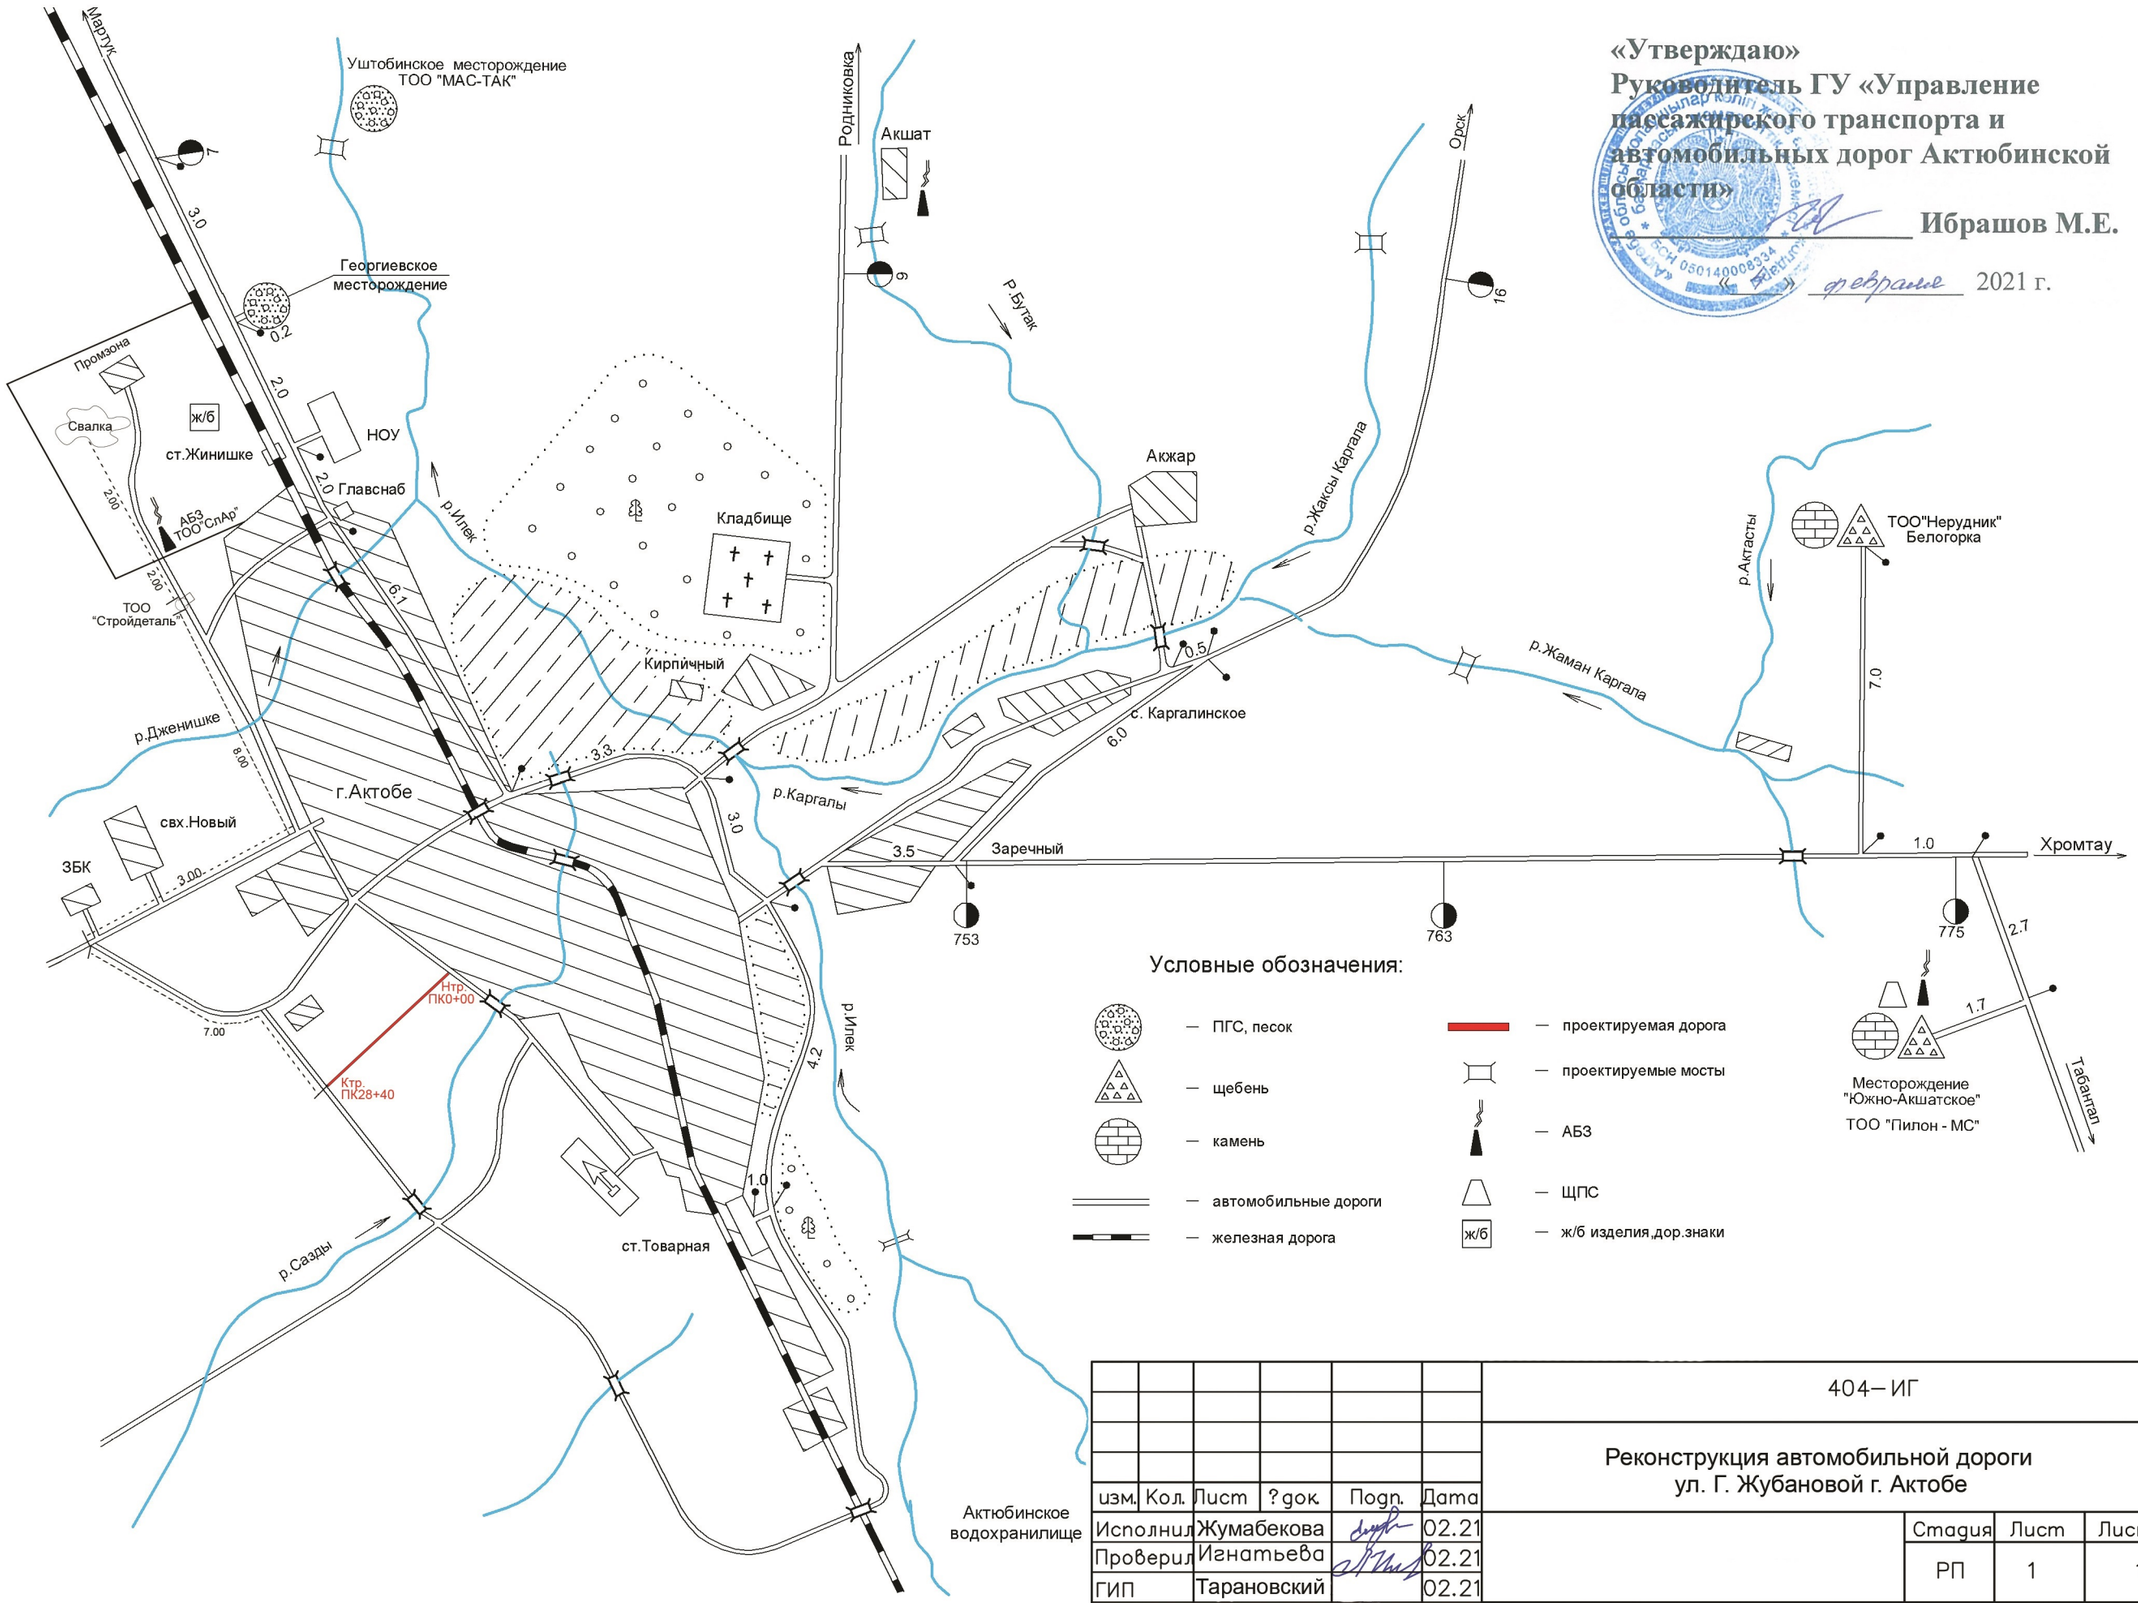

						404–ИГ		
изм.	Кол.	Лист	?док.	Подп.	Дата	Реконструкция автомобильной дороги ул. Г. Жубановой г. Актобе		
Исполнил		Жумабекова			02.21		Стадия	Лист	Листов
Проверил		Игнатьева			02.21		РП	1	1
ГИП		Тарановский			02.21				
						Схема доставки дорожно-строительных материалов	ТОО "КарагандаКаздорпроект" ГСЛ №14001272	