13650 Y

13700 Y

13750 Y

23900 X

23850 X

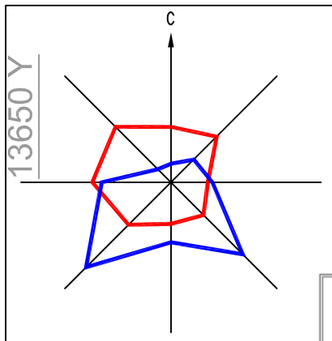

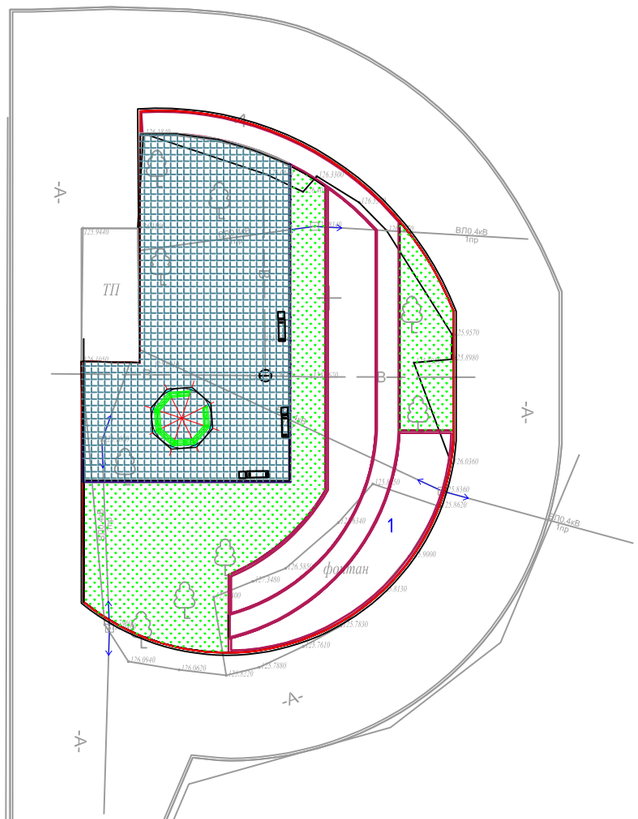

ВЕДОМОСТЬ ЖИЛЫХ И ОБЩЕСТВЕННЫХ ЗДАНИЙ И СООРУЖЕНИЙ

Номер на плане	Наименование и обозначение	Этажность	Количество			Площадь, м2				Строительный объем, м3	
			зданий	квартир		застройки		общая			
				здания	всего	здания	всего	здания	всего	здания	всего
1	Фонтан(реконструкция)	1	1				346				

Ведомость объемов работ

Условные обозначения	№ п/п	Наименование	Ед. изм	Количество	Примечание
	1	Мощение тротуарной плиткой	м²	398	тип I
	2	Бордюр БР 100.20.8 ГОСТ 6665-91	п.м.	65	

ВЕДОМОСТЬ ЭЛЕМЕНТОВ ОЗЕЛЕНЕНИЯ

Услов. обознач.	Поз.	Наименование породы или вида насаждения	Возраст, лет	Кол.	Примечание
	1	2	3	4	5
	3	Газон	м2	346	ручной пасев

ВЕДОМОСТЬ МАЛЫХ АРХИТЕКТУРНЫХ ФОРМ И ПЕРЕНОСНЫХ ИЗДЕЛИЙ

Поз.	Обозначение	Наименование	Кол.	Примечание
а		Скамья «Аллея» без спинки	3	УСН РК 8.02-03-2020 8601-0302-0313 –
б		Урна со вставкой	3	УСН РК 8.02-03-2020 – 8601-0303-0206
в		Беседка	1	Индивидуальная разработка

Тип I

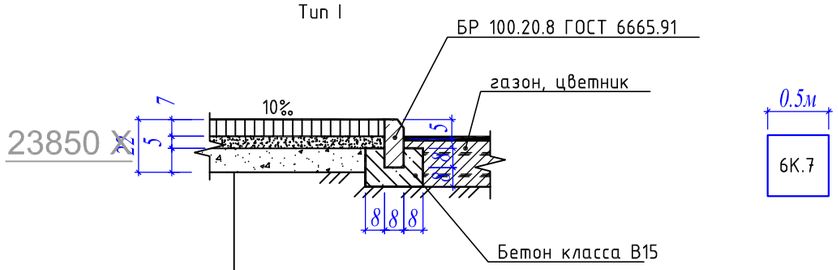

Плиты бетонные тротуарные 6К.7 ГОСТ 17608-91, h-7 цветной плитка.
Песок по ГОСТ 8736-93*, h -5
Гравийно-песчаная смесь СТ РК 1549-2006, h-10
Утрамбованный грунт основания

Изм.	Кол. уч	Лист	№ док.	Подп.	Дата	04-2023 ГП			
						Разработка ПСД "Реконструкция фонтана по Каирбаева за зданием Акимата в городе Павлодар",			
						Генеральный план	Стадия	Лист	Листов
							РП	2	4
ГИП		Аманкелди				План благоустройства территорий. М 1:500	ТОО «ШЫМГОРПРОЕКТ» г.Шымкент- 2023 г.		
Разработал		Кадиркулов							
Н.контр.		Колдасов							

Взам. инв. №

Подп. и дата

Инв. № подл.

А3