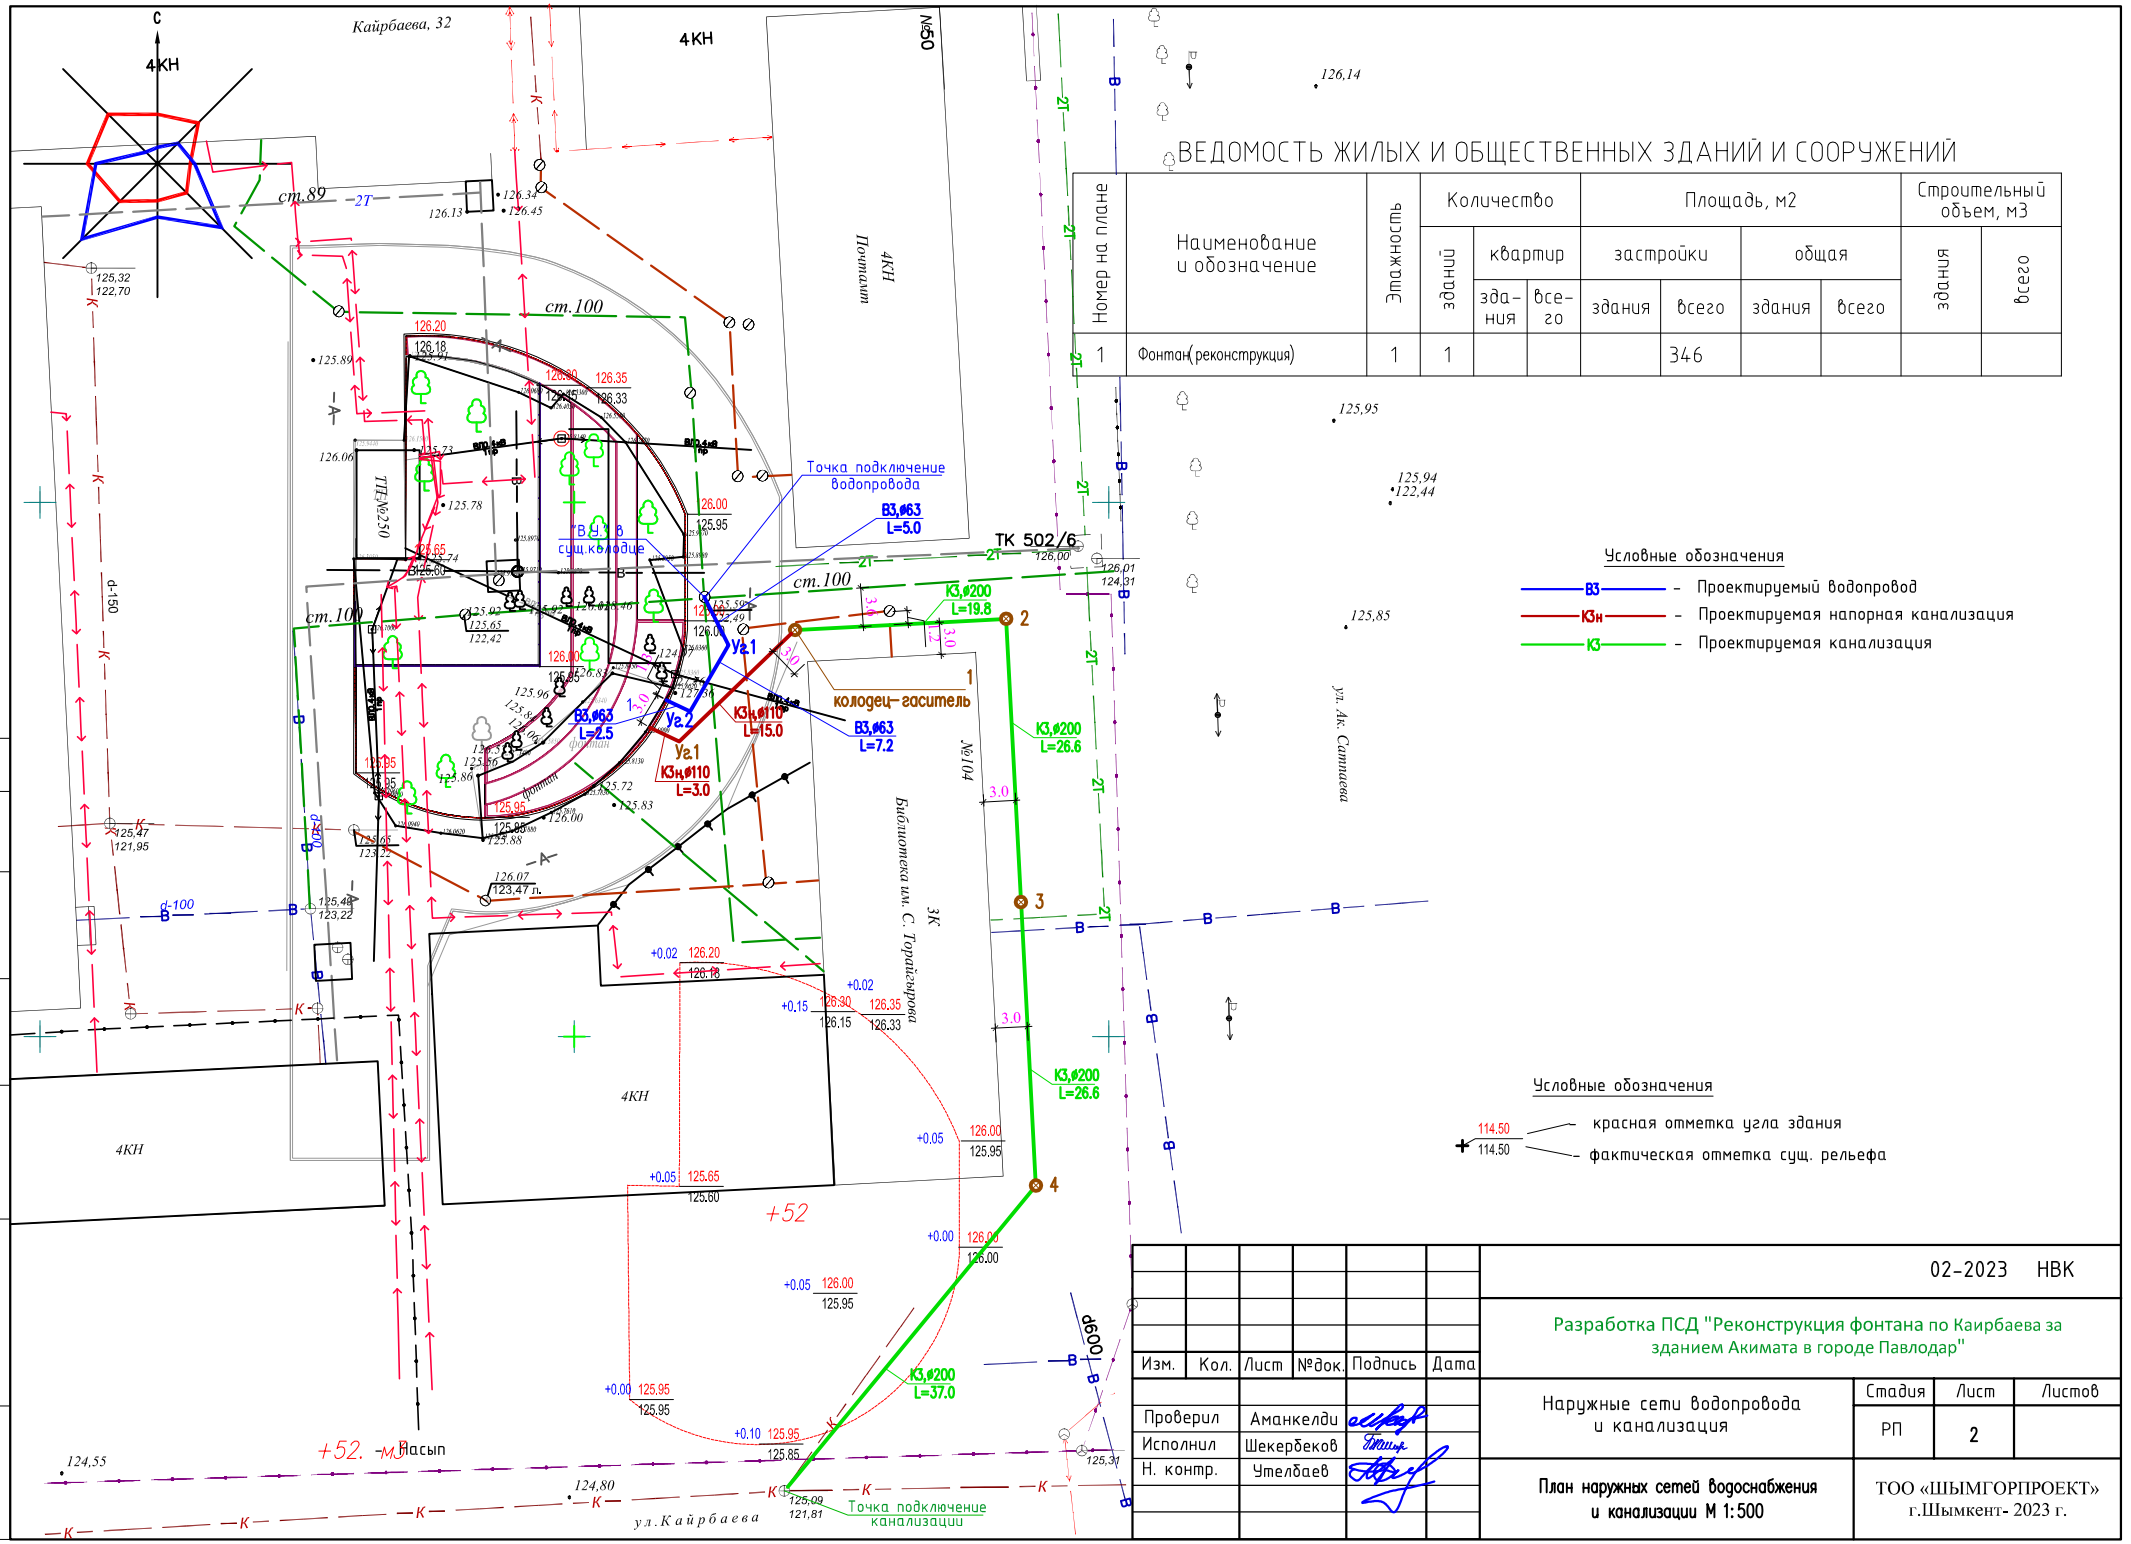

ВЕДОМОСТЬ ЖИЛЫХ И ОБЩЕСТВЕННЫХ ЗДАНИЙ И СООРУЖЕНИЙ

Номер на плане	Наименование и обозначение	Этажность	Количество			Площадь, м2				Строительный объем, м3	
			зданий	квартир		застройки		общая			
				здания	всего	здания	всего	здания	всего	здания	всего
1	Фонтан(реконструкция)	1	1				346				

Условные обозначения

- В3 – Проектируемый водопровод
- Кзн – Проектируемая напорная канализация
- Кз – Проектируемая канализация

Условные обозначения

- 114.50 / 114.50 – красная отметка угла здания / фактическая отметка сущ. рельефа

Изм.	Кол.	Лист	№док.	Подпись	Дата
Проверил		Аманкелди			
Исполнил		Шекербеков			
Н. контр.		Утелбаев			

02-2023 НВК

Разработка ПСД "Реконструкция фонтана по Кайрбаева за зданием Акимата в городе Павлодар"

Наружные сети водопровода и канализация

Стадия	Лист	Листов
РП	2	

План наружных сетей водоснабжения и канализации М 1:500

ТОО «ШЫМГОРПРОЕКТ» г.Шымкент- 2023 г.

Взам. инв. №

Подп. и дата

Инв. № подл.