РЕСПУБЛИКА КАЗАХСТАН
ТОО "РЕМСТРОЙПРОЕКТ"
Лицензия № 17003461

Рабочий проект

Заказ № 005/19

"Реконструкция районного административного здания в городе Кульсары , Жылыойского района"

Административное здание

Телефонизация

Том 2
Альбом 7

РЕСПУБЛИКА КАЗАХСТАН
ТОО "РЕМСТРОЙПРОЕКТ"
Лицензия № 17003461

Рабочий проект

Заказ № 005/19

"Реконструкция районного административного здания в городе Кульсары , Жылыойского района"

Административное здание

Телефонизация

Том 2
Альбом 7

Состав проекта:

Альбом 1	АР	Архитектурные решения
Альбом 2	ОВ	Отопление, вентиляция и кондиционирование
Альбом 3	ВК	Внутренний водопровод и канализация
Альбом 4	ЭОМ	Электроосвещение и силовое электрооборудование
Альбом 5	СС	Системы связи
Альбом 6	ОПС	Пожарная сигналицзация

Директор ТОО"Ремстройпроект" Сапаралиева А.К.

Главный архитектор проекта Имандбаев М.М.

2019г.

ВЕДОМОСТЬ РАБОЧИХ ЧЕРТЕЖЕЙ ОСНОВНОГО КОМПЛЕКТА

Лист	Наименование	Примечание
1	Общие данные	
2	План системы телефонизации 1-ого этажа	
3	План системы телефонизации 2-ого этажа	

ВЕДОМОСТЬ ССЫЛОЧНЫХ И ПРИЛАГАЕМЫХ ДОКУМЕНТОВ

Обозначение	Наименование	Примечание
	Ссылочные	
СН РК 3.02-10-2010	Устройство систем связи, сигнализации и диспетчеризации инженерного оборудования	
СН РК 3.02-17-2011	Структурированные кабельные сети. Нормы проектирования	
	Прилагаемые	
027-19-ВН.СО	Спецификация оборудования	1 лист

ВЕДОМОСТЬ ОСНОВНЫХ КОМПЛЕКТОВ РАБОЧИХ ЧЕРТЕЖЕЙ

Обозначение	Наименование	Примечание
АС	Архитектурно-строительные решения	
ОВ	Отопление, вентиляция и кондиционирование	
ВК	Водопровод и канализация	
ЭО	Электроосвещение	
ЭМ	Силовое электрооборудование	
ПС	Пожарная сигнализация	
ВН	Система связи	
ТФ	Телефонизация	

ОБЩИЕ УКАЗАНИЯ

Для связи момента возникновения проникновения на территорию, а также внештатных ситуаций предусматривается устройство системы телефонизации.

Подключение от распределительной коробки с установлением телефонной колодки в каждый кабинет

Настоящая часть проекта разработана в соответствии с действующими нормамии правилами проектирования и предусматривает решения, беспечивающие взрывную, взрывопожарную и пожарную безопастность при соблюдении установленных правил безопастности при эксплуатации здания.

Главный архитектор проекта Иманбаев М.М.

Согласовано

Взамен инв.№

Подпись и дата

Инв.№ подл.

Изм.	Кол.уч.	Лист	№док.	Подпись	Дата	005/19- ТФ		
						"Реконструкция районного административного здания в городе Кульсары Жылыойского района"		
ГАП		Иманбаев				Административное здание	Стадия	Лист	Листов
							РП	1	3
Разработал		Бирзул				Общие данные	ТОО "РЕМСТРОЙПРОЕКТ"	
Н.контр.		Бирзул						

формат А3

План сети телефонизации 1-ого этажа

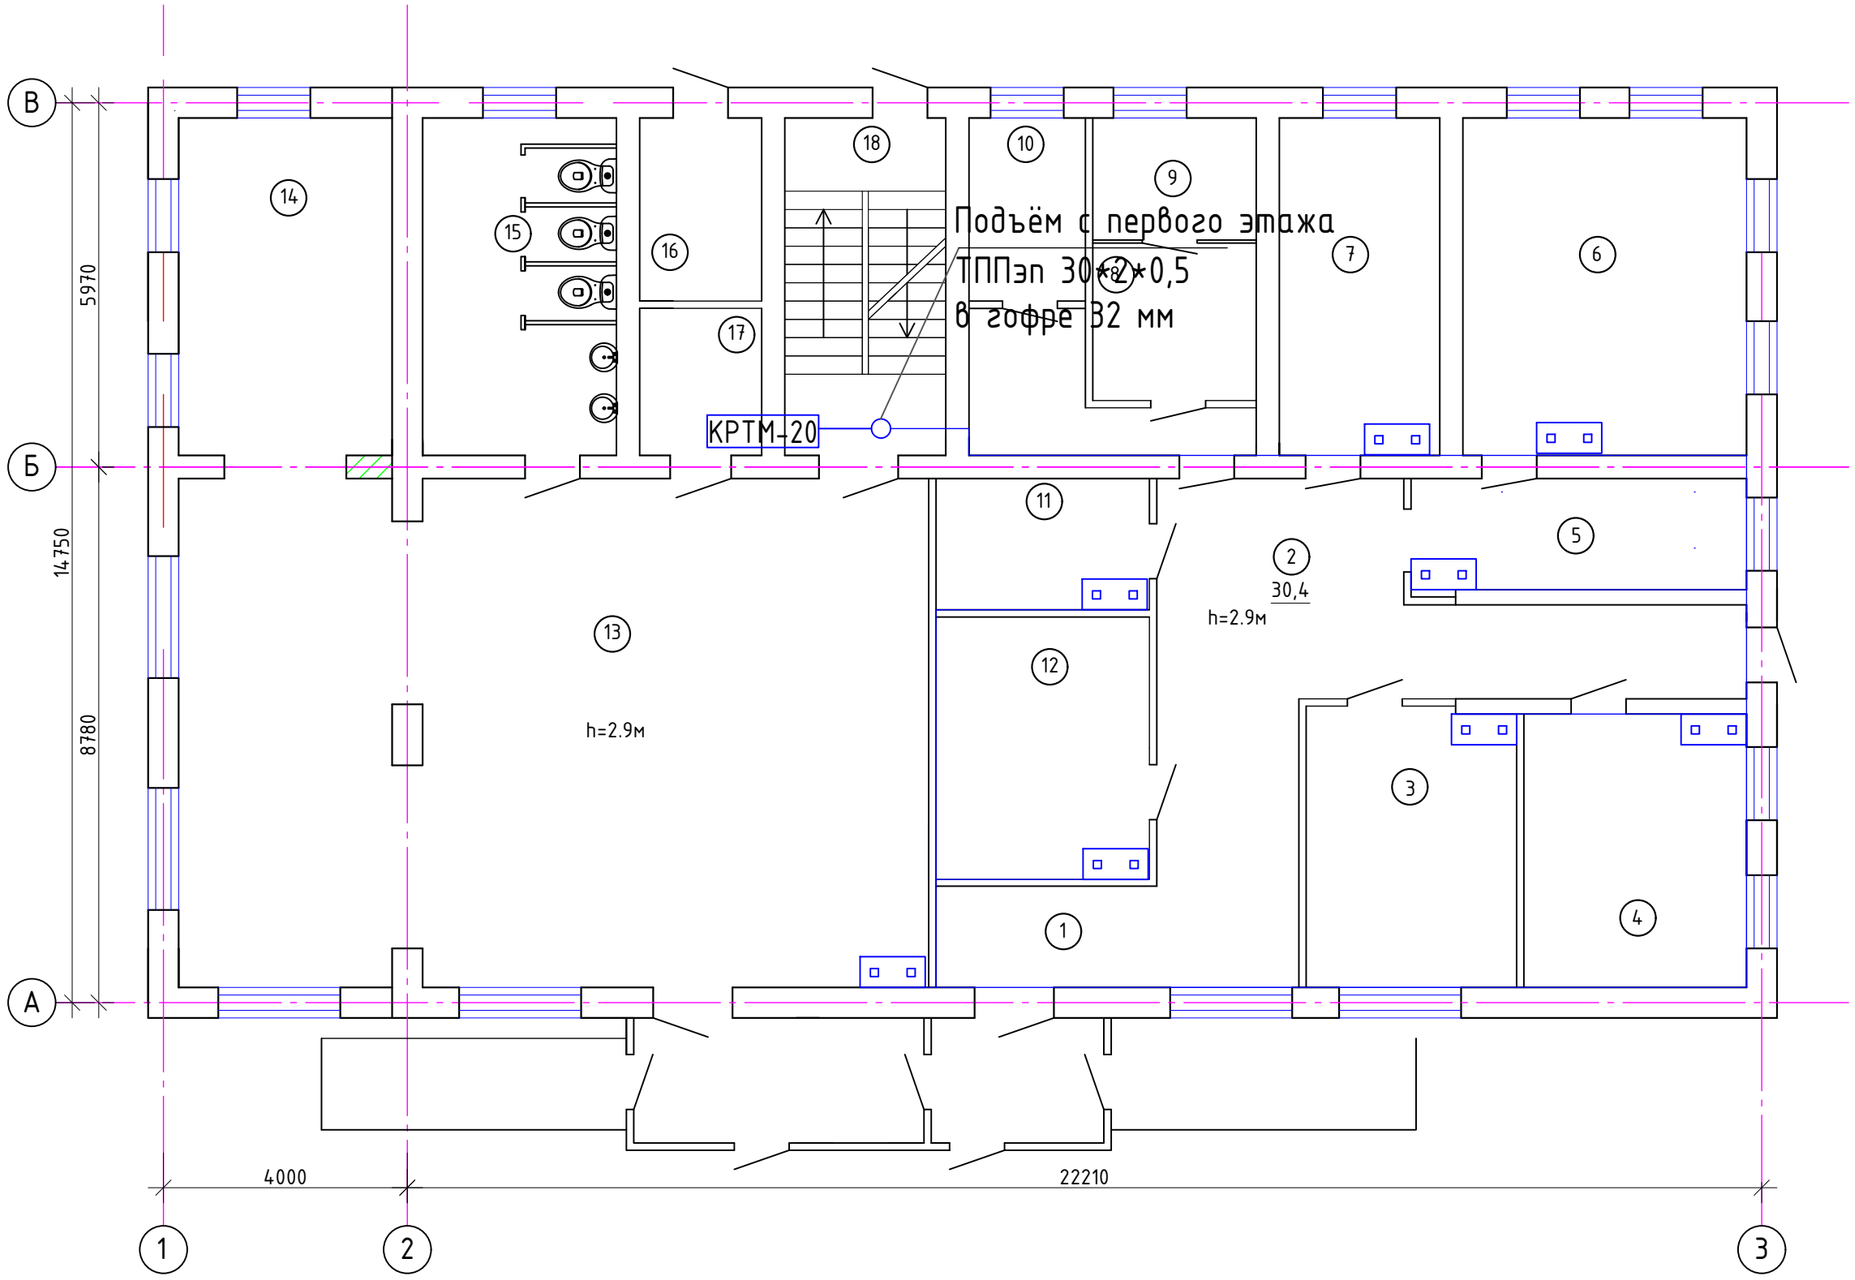

Экспликация помещений

№	Наименование помещений	Площадь м2
1	Тамбур	9,8
2	Коридор	30,4
3	Кабинет	15.4
4	Кабинет	16.3
5	Приемная	11.4
6	Кабинет руководит.	25.7
7	Кабинет зам. руководит.	14.5
8	Архив	6,9
9	Серверная	5,3
10	Сан-узел	5,7
11	Кабинет	7,53
12	Кабинет	15,0
13	Зал ожиданий	102,6
14	Помещение	19,3
15	Сан-узел	17,6
16	Электрощитовая	6,0
17	С-у для МГН	4,8
18	Лестничная клетка	14,6
	Итого:	328,8

Согласовано

Взам. инв. №

Подп. и дата

Инв. № подл.

Изм.	Кол.уч.	Лист	№док.	Подпись	Дата	005/19- ЭОМ		
						" Реконструкция районного административного здания в городе Кульсары Жылыойского района "		
						Административное здание	Стадия	Лист	Листов
							РП	2	
ГАП		Иманбаев							
Разработал		Бирзул				План телефонизации 1- ого этажа	ТОО "РЕМСТРОЙПРОЕКТ"	
Н.контр.		Бирзул						

Формат А3

План сети телефонизации 2-ого этажа

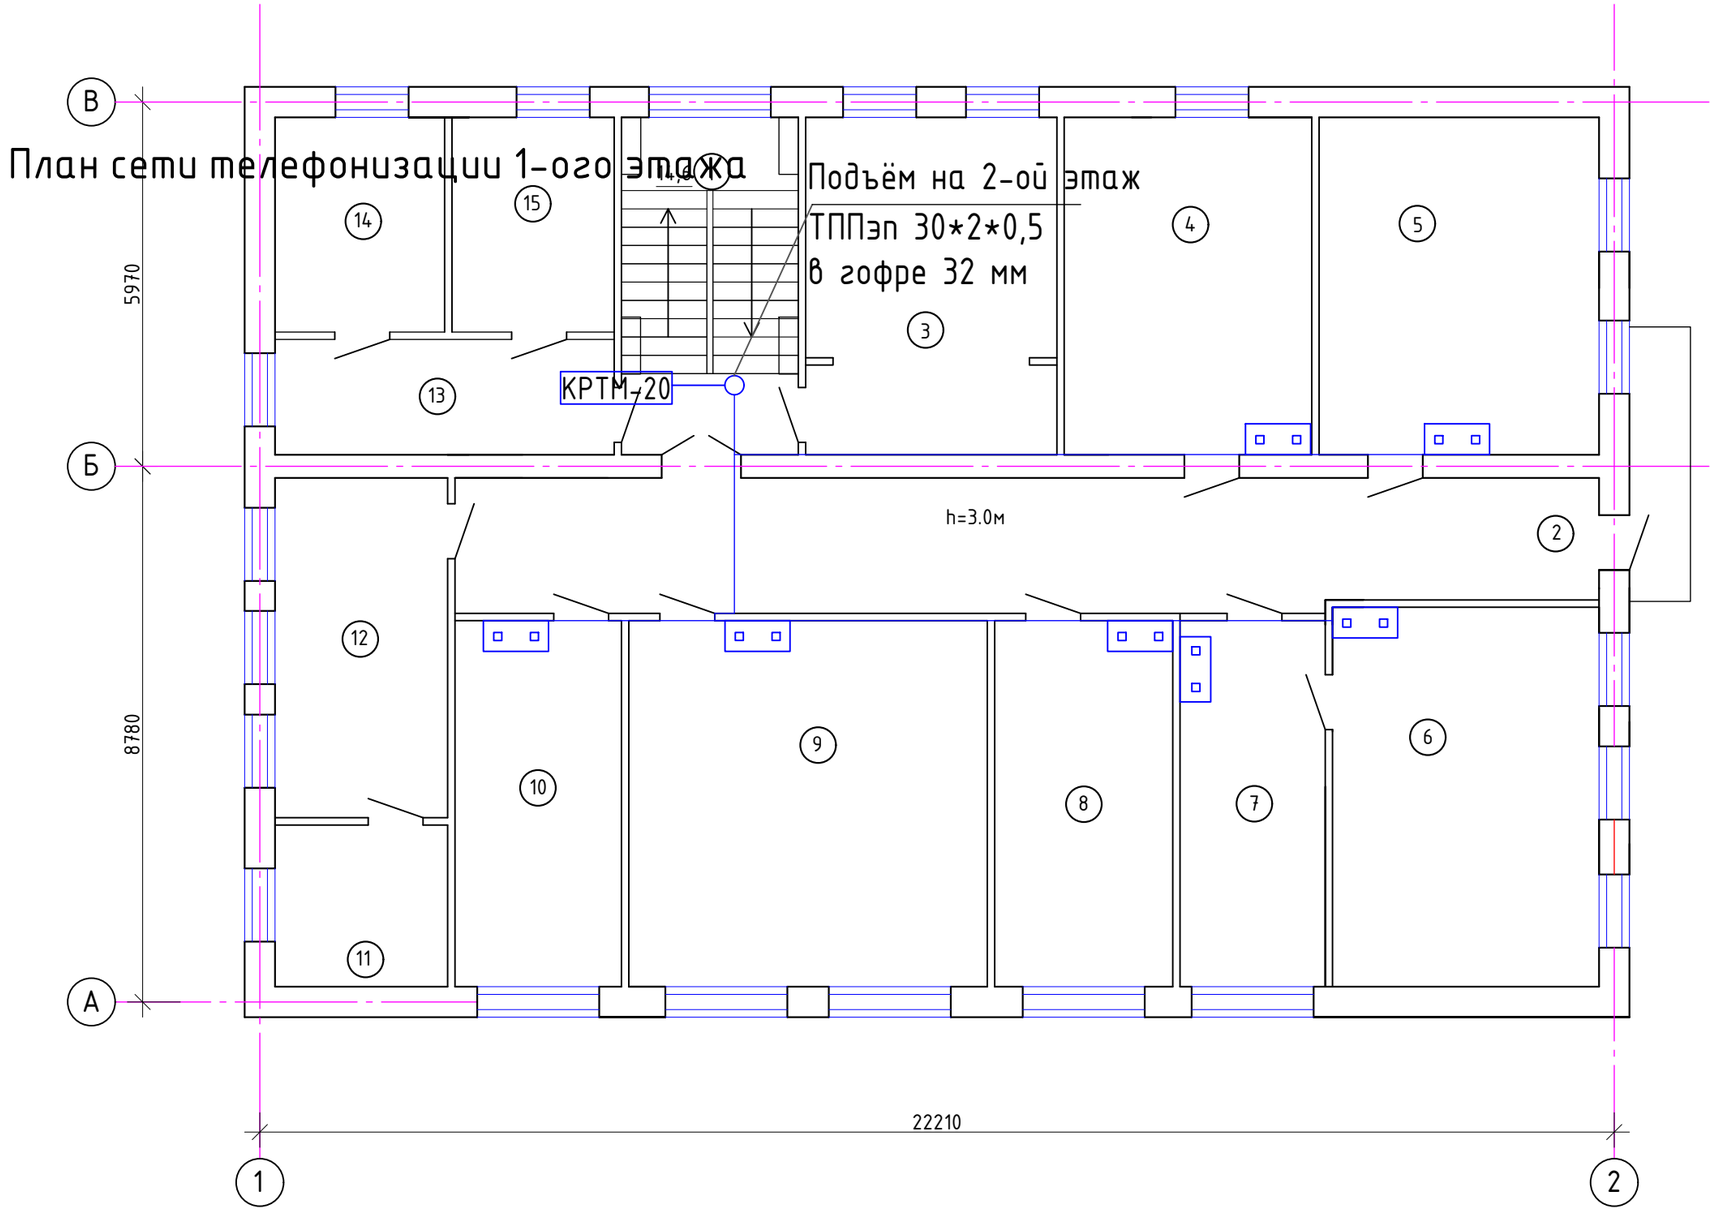

Экспликация помещений

№	Наименование помещений	Площадь м2
1	Лестничная клетка	14.6
2	Коридор	31.6
3	Архив	22,7
4	Кабинет	22.4
5	Кабинет зам. руководит.	25.4
6	Кабинет руковидит.	27,5
7	Приемная	14,6
8	Отдел №2	17.5
9	Зал совещаний	35,2
10	Отдел №1	16,4
11	Склад	7,6
12	Серверная	15,7
13	Помещение	10,5
14	Помещение	9,79
15	Помещение	9,36
	Итого:	281,0

Согласовано

Взам. инв. №

Подп. и дата

Инв. № подл.

Изм.	Кол.уч.	Лист	№док.	Подпись	Дата	005/19- ТФ		
						" Реконструкция районного административного здания в городе Кульсары Жылыойского района "		
						Административное здание	Стадия	Лист	Листов
ГАП		Иманбаев					РП	3	
Разработал		Бирзул				План телефонизации 1- ого этажа	ТОО "РЕМСТРОЙПРОЕКТ"		
Н.контр.		Бирзул							

Формат А3

Позиция	Наименование и техническая характеристика	Тип, марка, обозначение документа, опросного листа	Код оборудования, изделия, материала	Завод-изготовитель	Единица измерения	Коли-чество	Масса единицы кг	Примечания
1	2	3	4	5	6	7	8	9
	Телефонизация							
1	Короба распределительная телефонная металлическая на 20 пар	КРТМ-20			шт	1		
2	Соединительная телефонная коробка	Крона-10			шт	15		
3	Телефонный кабель	ТППэп 30*2*0,5			м	12		
4	Телефонный кабель	ТППэп 10*2*0,5			м	87		
5	Гофра 32 мм	ПВХ 32 мм			м	12		
6	Гофра 16 мм	ПВХ 16 мм			м	4		
7								
8								
Согласовано:

Взам.инв.№

Подп. и дата

Инв.№ подл.

Изм.	Кол.	Лист	Док.	Подпись	Дата
ГАП		Иманбаев			
Разраб		Бирзул			
Н.контр		Бирзул			

005/19 - ТФ.СО

" Реконструкция районного административного здания в городе Кульсары Жылыойского района "

Административное здание

Стадия	Лист	Листов
РП	1	1

Спецификация оборудования, материалов и изделий

ТОО "РЕМСТРОЙПРОЕКТ"

Формат А3