эскизный проект

Благоустройство сквера

Республика Казахстан, Карагандинская область,Нуринский район, посёлок Нура,
пересечение улицы Жауынгерлер-интернационалистер и улицы Сейфуллина

ЦЕНТР
УРБАНИСТИКИ

ОБЩИЕ ДАННЫЕ

Местонахождение участка: Республика Казахстан, Карагандинская область,Нуринский район, посёлок Нура, пересечение улицы Жауынгерлер-интернационалистер и улицы Сейфуллина. Отведенный под благоустройство участок имеет прямоугольную конфигурацию. На территории участка находиться фундамент от демонтированного здания.

ГЕНЕРАЛЬНЫЙ ПЛАН

Планировочное решение выполнено в соответствии с требованиями норм и правил, действующих в Республике Казахстан.
Перед разработкой проекта были произведены замеры, анализ и фото-фиксация территории.
Краткая характеристика участка: отсутствует мощение на большей части территории участка, отсутствует вечернее освещение и другие элементы благоустройства.

Проектом предусмотрено:
- мощение тротуарных дорожек;
- установка малых архитектурных форм;
- организациюя ночного освещения всего участка;
- высадка новых деревьев;
- установка теневых навесов ;
- организация открытой автомобильной стоянки;

Ситуационная схема

Ведомость чертежей

Лист	Наименование	Примечание
1	Титульный лист	
2	Общие данные. Ситуационная схема	
3	Концепция	
4	Генеральный план	М 1:500
5	План покрытий	М 1:500
6	Схема раскладки брусчатки	
7	План озеленения	М 1:500
8	Схема освещения	М 1:500
9	План размещения малых архитектурных форм	М 1:500
10	Уникальные малые архитектурные формы	
11	Уникальные малые архитектурные формы	
12	Общие виды	
13	Общие виды	
14	Общие виды	
15	Ночные общие виды	

Технико-экономические показатели

№ п/п	Наименование	Ед.изм.	Показатели в границе участка		Показатели вне границ участка	
			площадь	%	площадь	%
1	Площадь участка	га	0,072	100		
	в том числе:	$м^2$	7 725	100		
2	Площадь застройки	$м^2$	0	0,1		
3	Площадь озеленения	$м^2$	3 552	46,0		
4	Площадь покрытия	$м^2$	4 173,0	54,0		

Изм.	Кол.уч	Лист	№ док	Подпись	Дата
Проверил					
Разраб.					
Н.контроль					

Республика Казахстан, Карагандинская область,Нуринский район, посёлок Нура, пересечение улицы Жауынгерлер-интернационалистер и улицы Сейфуллина

Благоустройство сквера

Стадия	Лист	Листов
	2	

Общие данные. Ситуационная схема

формат А2

Концепция

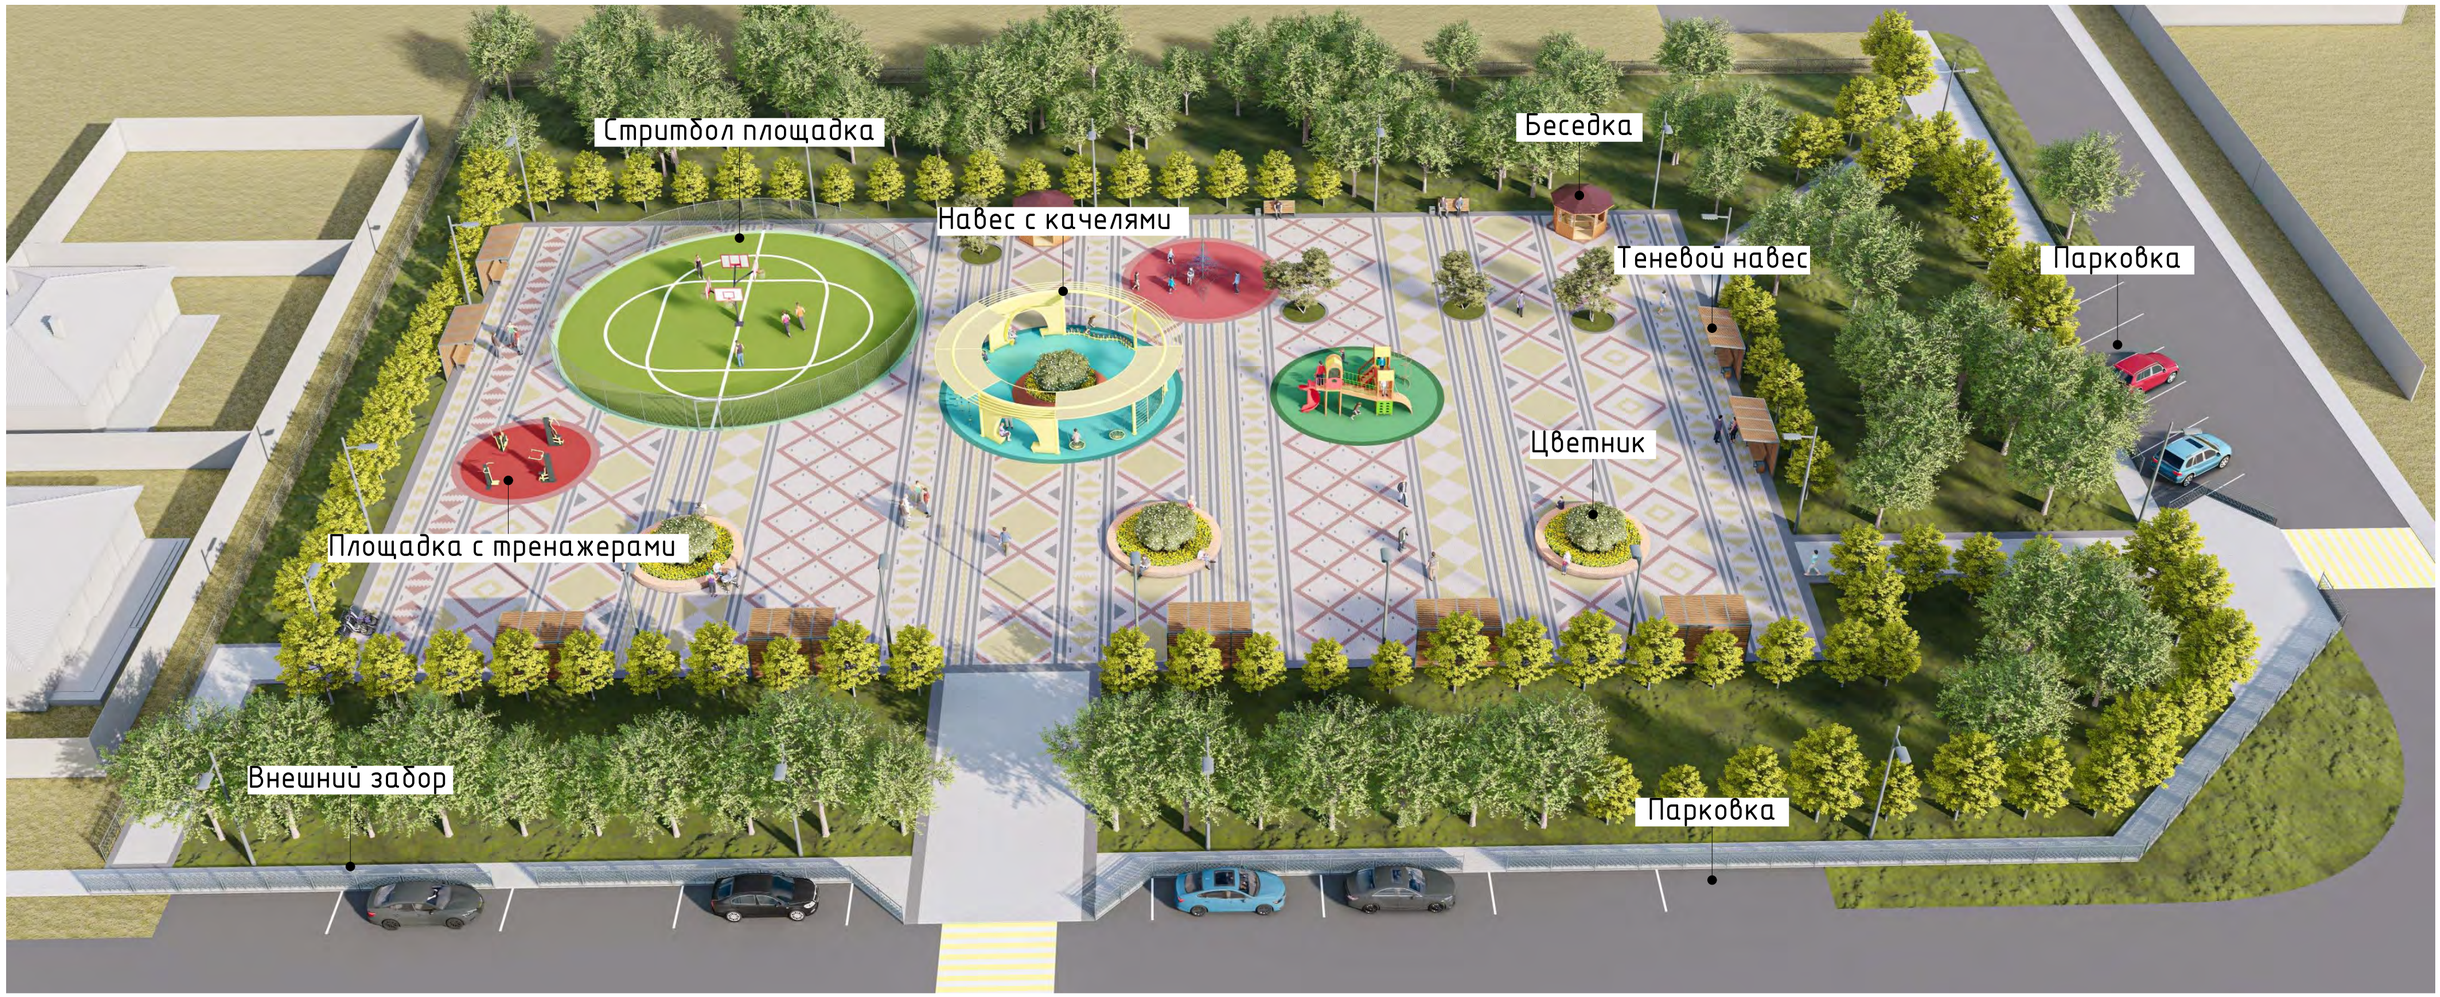

Данный документ представляет проект общественного пространства в поселке Нура, Карагандинской области. Разработка концепции велась исходя из задачи организовать место досуга для жителей и найти способ объединения людей – ощутить идентичность места. Образную идею мы нашли в "пикнике на природе". Представьте поездку в сопки на пикник с семьей – вы возьмете с собой покрывало с узором, разложите гостинцы, из которых найдется любимое блюдо для каждого. В этом проекте роль покрывала метафорично выполняет брусчатка с рисунком, а на нем расположены зоны, из которых каждый выберет себе что-то по душе.

Главный объект привлечения – центральный навес с качелями, в котором могут проводить время подростки и их родители, роль спортивной площадки выполняет современное поле стритбола, тренажерами могут пользоваться как пенсионеры, так и молодые люди. Под теневыми навесами можно проводить время в солнечные дни, спрятаться в беседке во время дождя.

Реализация проекта позволит наполнить разнообразием ежедневный досуг жителей поселка, даст импульс к созданию более современных скверов и станет образцом для других населенных пунктов.

Изм.	Кол.уч.	Лист	№ док.	Подпись	Дата	

Республика Казахстан, Карагандинская область,Нуринский район, посёлок Нура, пересечение улицы Жауынгерлер-интернационалистер и улицы Сейфуллина

Проверил			
Разраб.			
Н.контроль			

Благоустройство сквера	Стадия	Лист	Листов
		3	
Концепция			

формат А2

Генеральный план М 1:500

Экспликация зданий и сооружений

Номер на плане	Наименование	Координаты квадрата сетки
1	Навес с качелями	
2	Детская игровая площадка	
3	Игровая площадка "Паутинка"	
4	Стритбол площадка	
5	Площадка с тренажерами	
6	Парковка	

Условные обозначения:

Граница участка проектирования

Изм.	Кол.уч.	Лист	№ док.	Подпись	Дата	Республика Казахстан, Карагандинская область,Нуринский район, посёлок Нура, пересечение улицы Жаулыгерлер-интернационалистер и улицы Сейфуллина			
						Благоустройство сквера	Стадия	Лист	Листов
								4	
Проверил						Генеральный план М 1:500			
Разраб.									
Н.контроль									

формат А2

План покрытий М 1:500

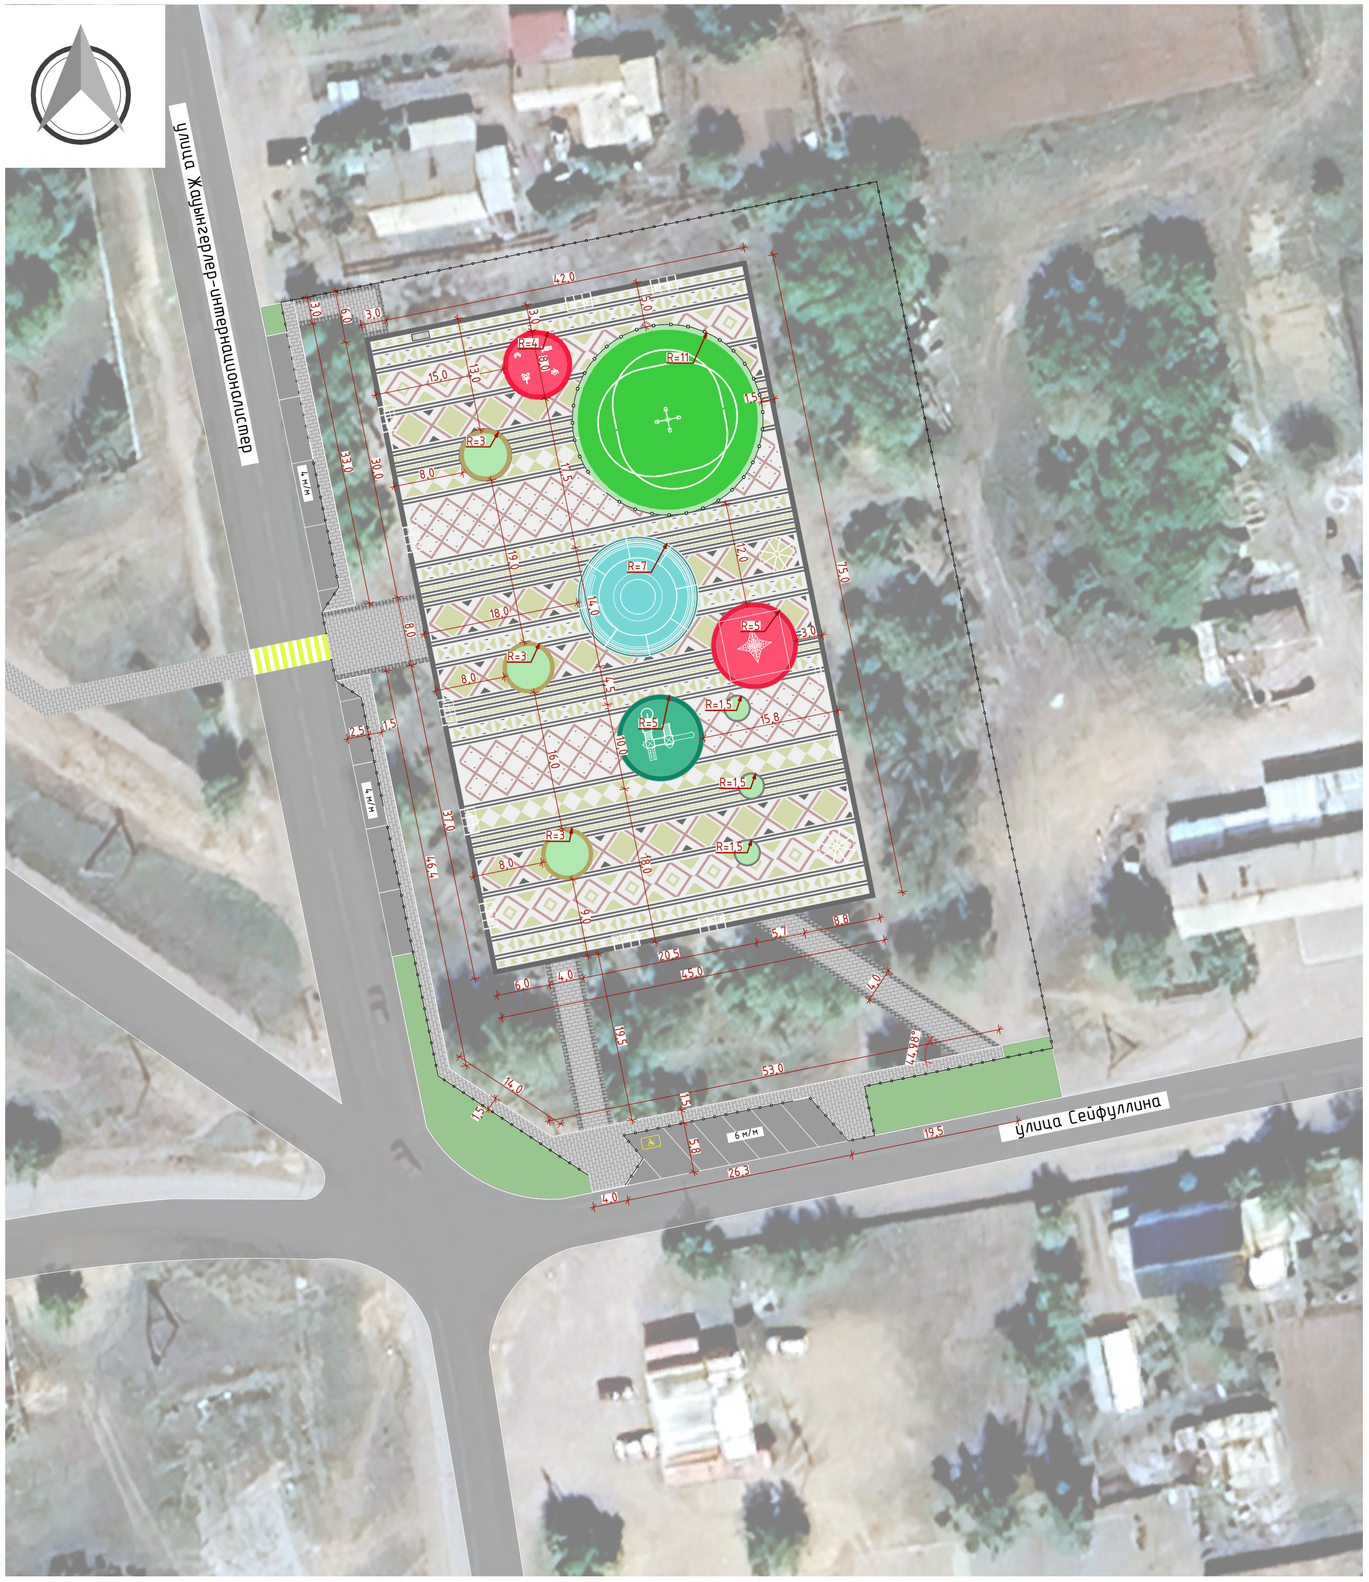

Ведомость тротуаров, дорожек и площадок

Условное обозначение	Наименование	Тип	Площадь покрытия, м²	Примечание
	Тротуар (брусчатка)	I	582,7	
	Тротуар (брусчатка)	II	1 900,0	
	Тротуар (брусчатка)	III	461,9	
	Тротуар (брусчатка)	IV	197,6	
	Бесшовное резиновое покрытие	V	41,0	
	Бесшовное резиновое покрытие	VI	380,0	
	Бесшовное резиновое покрытие	VII	31,7	
	Бесшовное резиновое покрытие	VIII	97,1	
	Бесшовное резиновое покрытие	IX	17,7	
	Бесшовное резиновое покрытие	X	60,8	
	Бесшовное резиновое покрытие	XI	25,3	
	Бесшовное резиновое покрытие	XII	121,6	

Брусчатка тип I

Брусчатка тип II

Брусчатка тип III

Брусчатка тип IV

Изм.	Кол.уч	Лист	№ док	Подпись	Дата
Проверил					
Разраб.					
Н.контроль					

Республика Казахстан, Карагандинская область,Нуринский район, посёлок Нура, пересечение улицы Жауынгерлер-интернационалистер и улицы Сейфуллина

Благоустройство сквера

Стадия	Лист	Листов
	5	

План покрытий М 1:500

формат А2

Схема раскладки брусчатки

Фрагмент 1

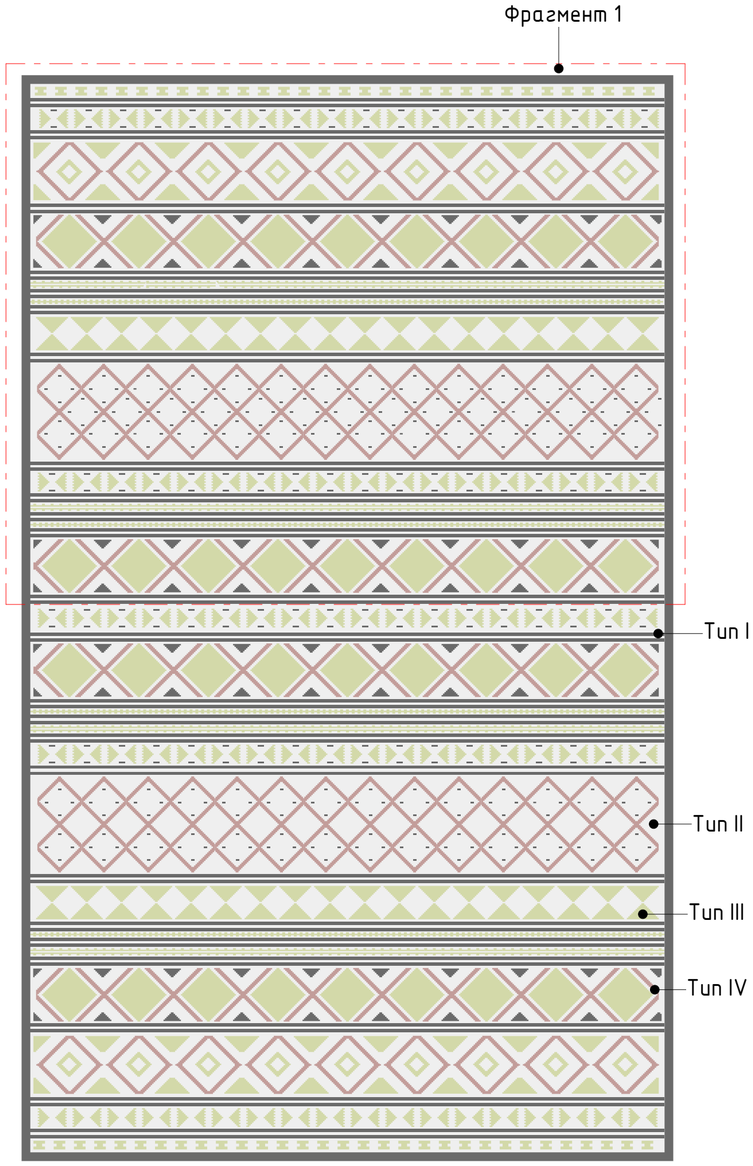

Рисунок брусчатки состоит из 2-х отраженных частей.

Фрагмент 1

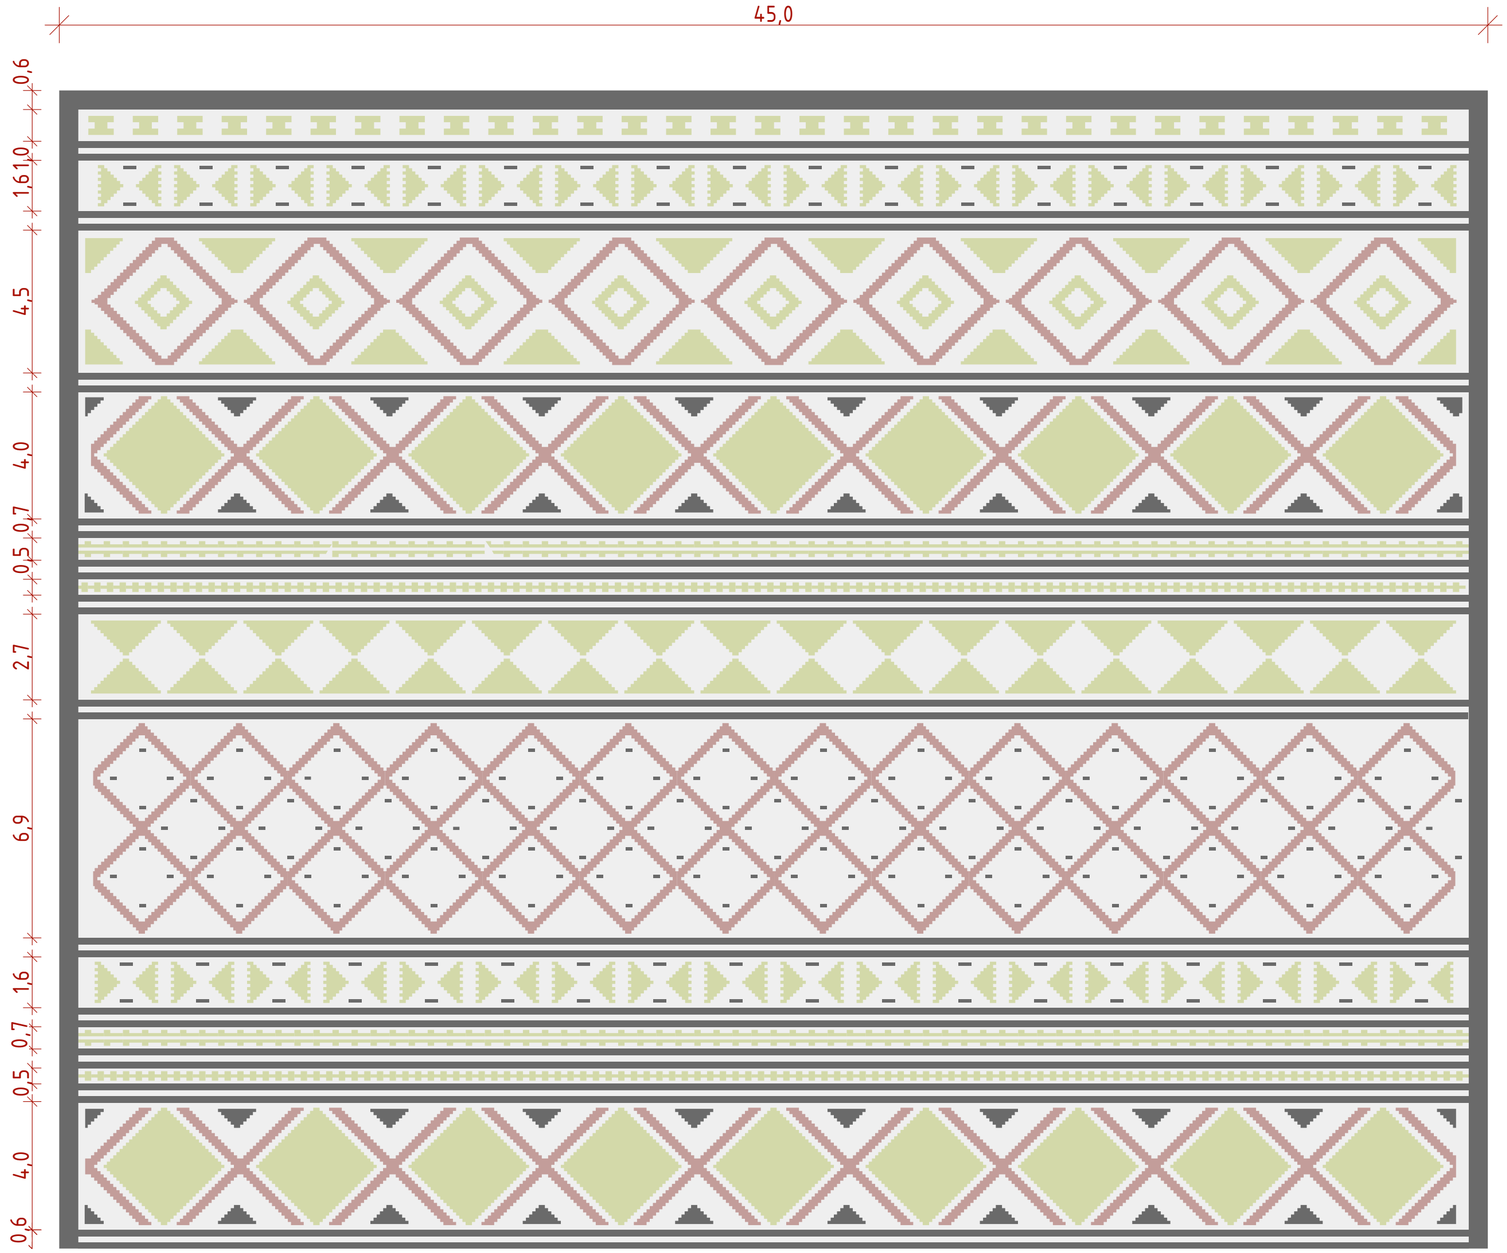

Рисунок состоит из брусчатки размером 100*200 мм

Брусчатка тип I

Брусчатка тип II

Брусчатка тип III

Брусчатка тип IV

Изм.	Кол.уч	Лист	№ док	Подпись	Дата	Республика Казахстан, Карагандинская область,Нуринский район, посёлок Нура, пересечение улицы Жауынгерлер-интернационалистер и улицы Сейфуллина			
						Благоустройство сквера	Стадия	Лист	Листов
								6	
Проверил						Схема раскладки брусчатки			
Разраб.									
Н.контроль									

формат А2

План озеленения М 1:500

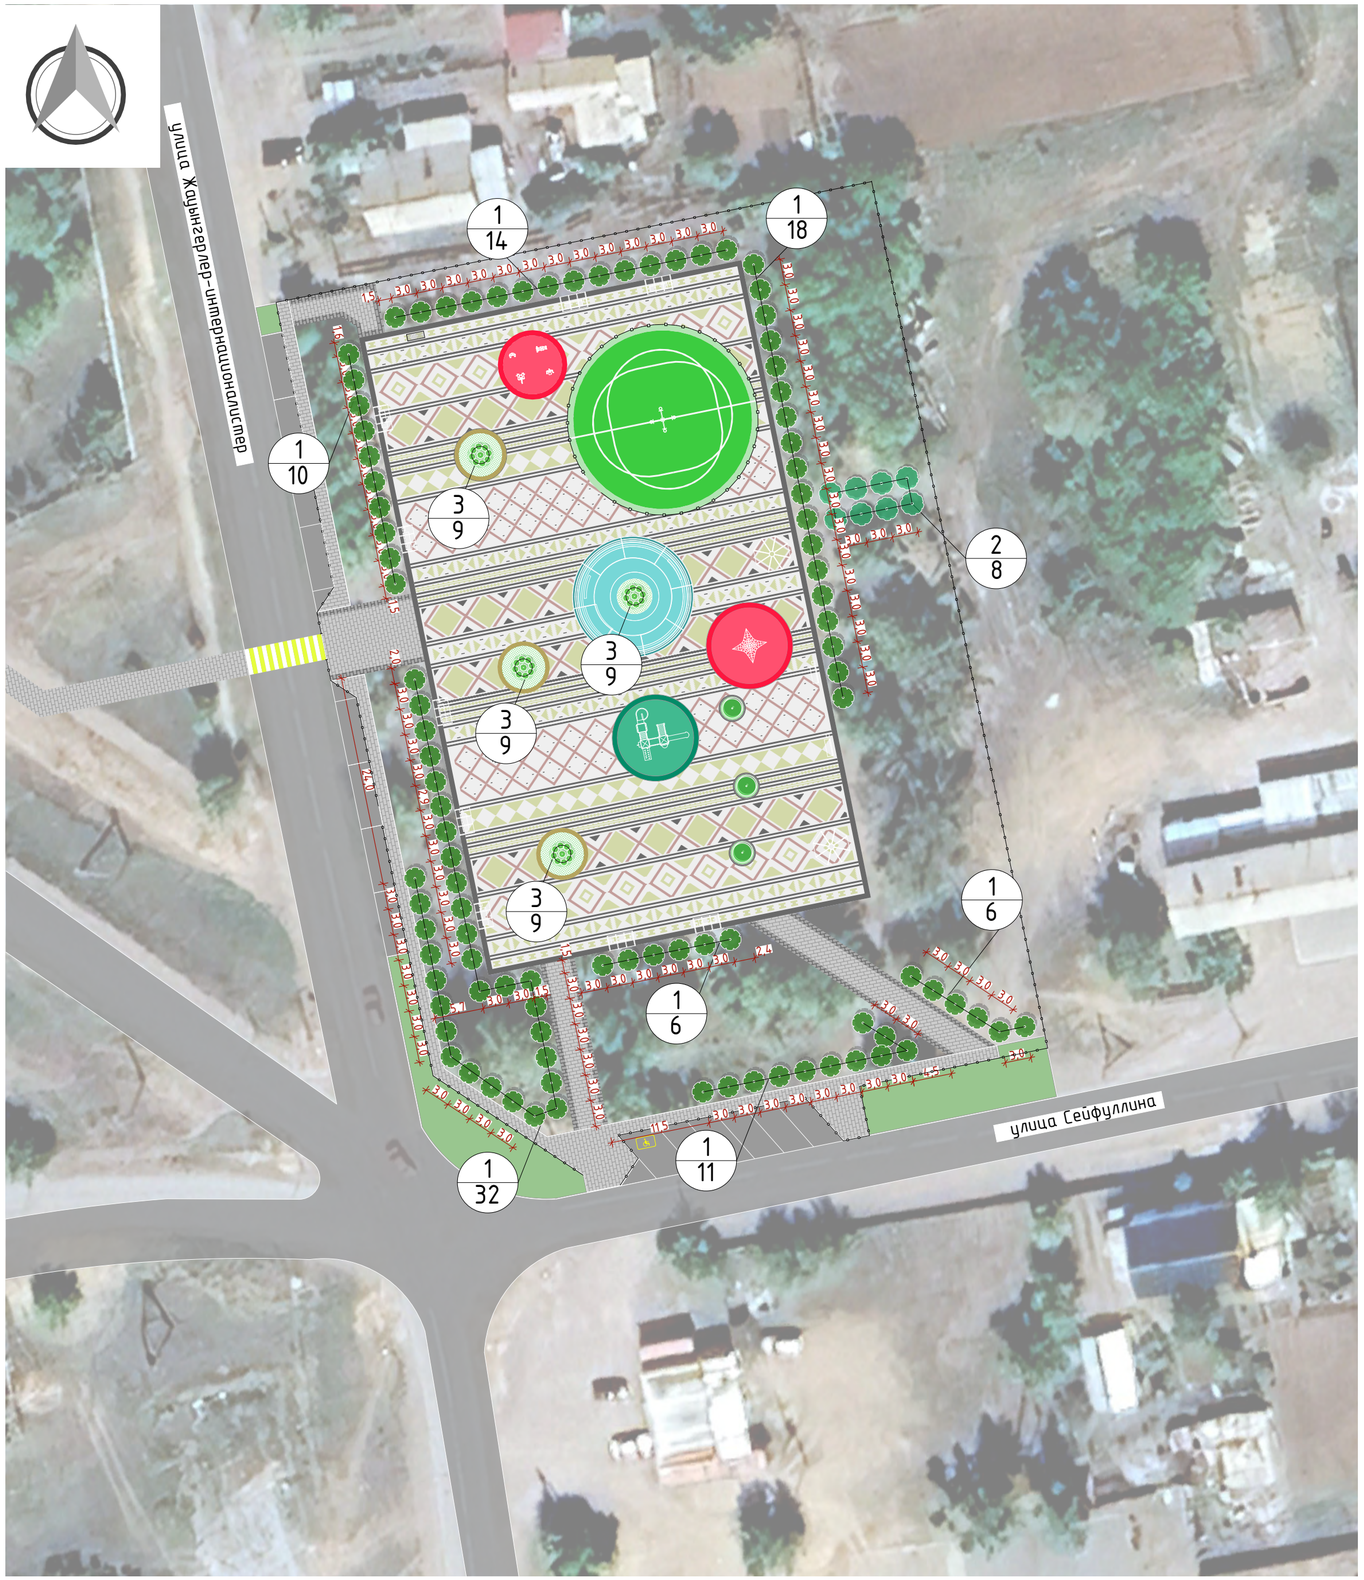

Ведомость элементов озеленения

поз.	Наименование породы и вида насаждения	кол-во шт.	высота саженцев м.	возраст	условные обоз-ния	Примечание
	Озеленение новой посадки					
1	Липа обыкновенная	97	2-3	5-7		с комом 1 х 1 х 0,6м
2	Вяз мелколистный	8	2-3	5-7		с комом 1 х 1 х 0,6м
3	Чубушник венечный	36	0,2-0,3	1		
4	Однолетние цветы(бархатцы)	43,2 м^2				

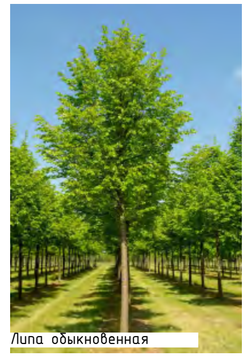
Липа обыкновенная

Вяз мелколистный

Чубушник венечный

Изм.	Кол.уч	Лист	№ док.	Подпись	Дата	Республика Казахстан, Карагандинская область,Нуринский район, посёлок Нура, пересечение улицы Жауынгерлер-интернационалистер и улицы Сейфуллина			
						Благоустройство сквера	Стадия	Лист	Листов
								7	
Проверил						План озеленения М 1:500			
Разраб.									
Н.контроль									

формат А2

Схема освещения М 1:500

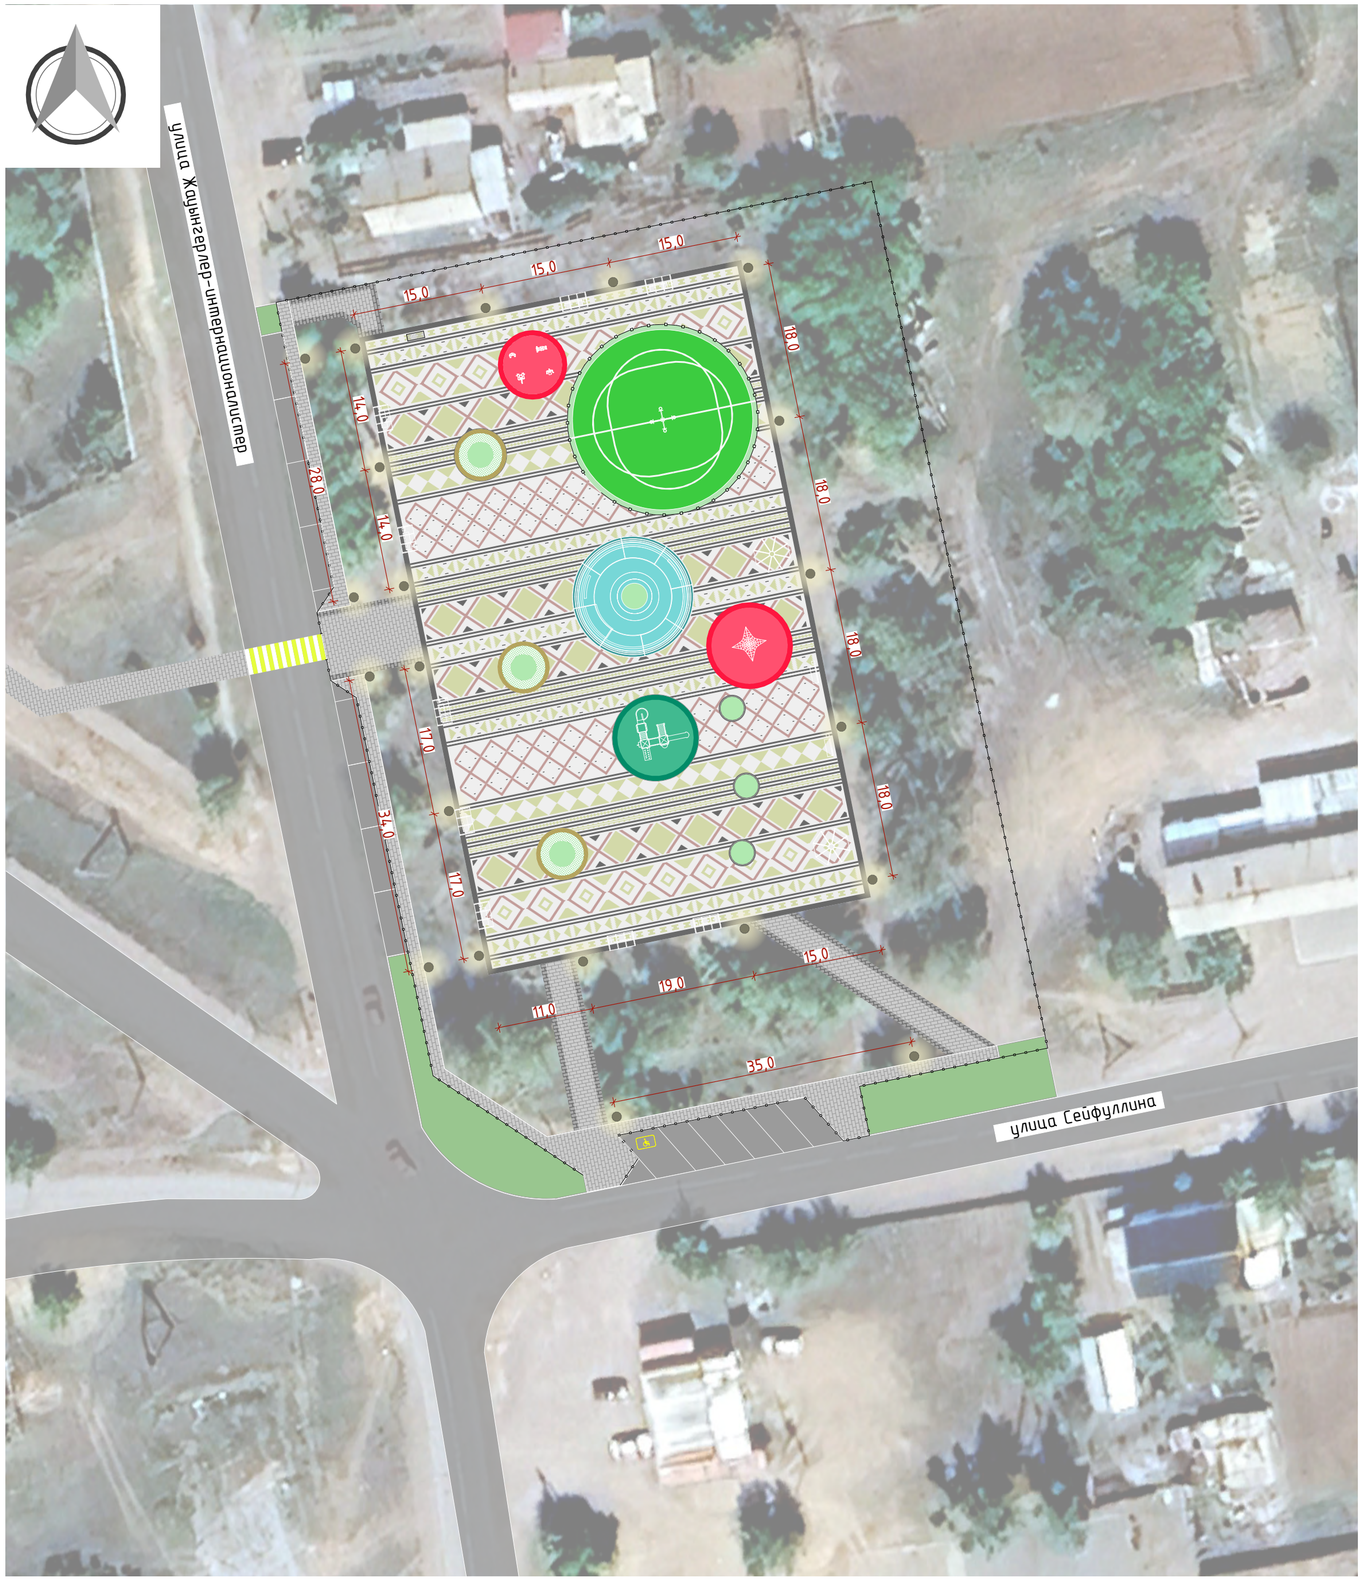

Ведомость осветительного оборудования

Усл. обозн.	Обозна-чение	Наименование	Кол-во	Мощность	Примечание
●	Тип 1	Светильник светодиодный LI-001, в комплекте с опорой высота 6,0м, тип лампы – LED	21	110 W	

Тип 1

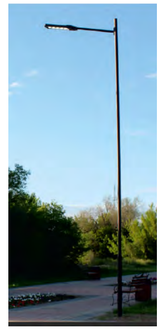

Изм.	Кол.уч	Лист	№ док	Подпись	Дата	Республика Казахстан, Карагандинская область,Нуринский район, посёлок Нура, пересечение улицы Жауынгерлер-интернационалистер и улицы Сейфуллина			
						Благоустройство сквера	Стадия	Лист	Листов
								8	
Проверил						Схема освещения М 1:500			
Разраб.									
Н.контроль									

формат А2

План размещения малых архитектурных форм М 1:500

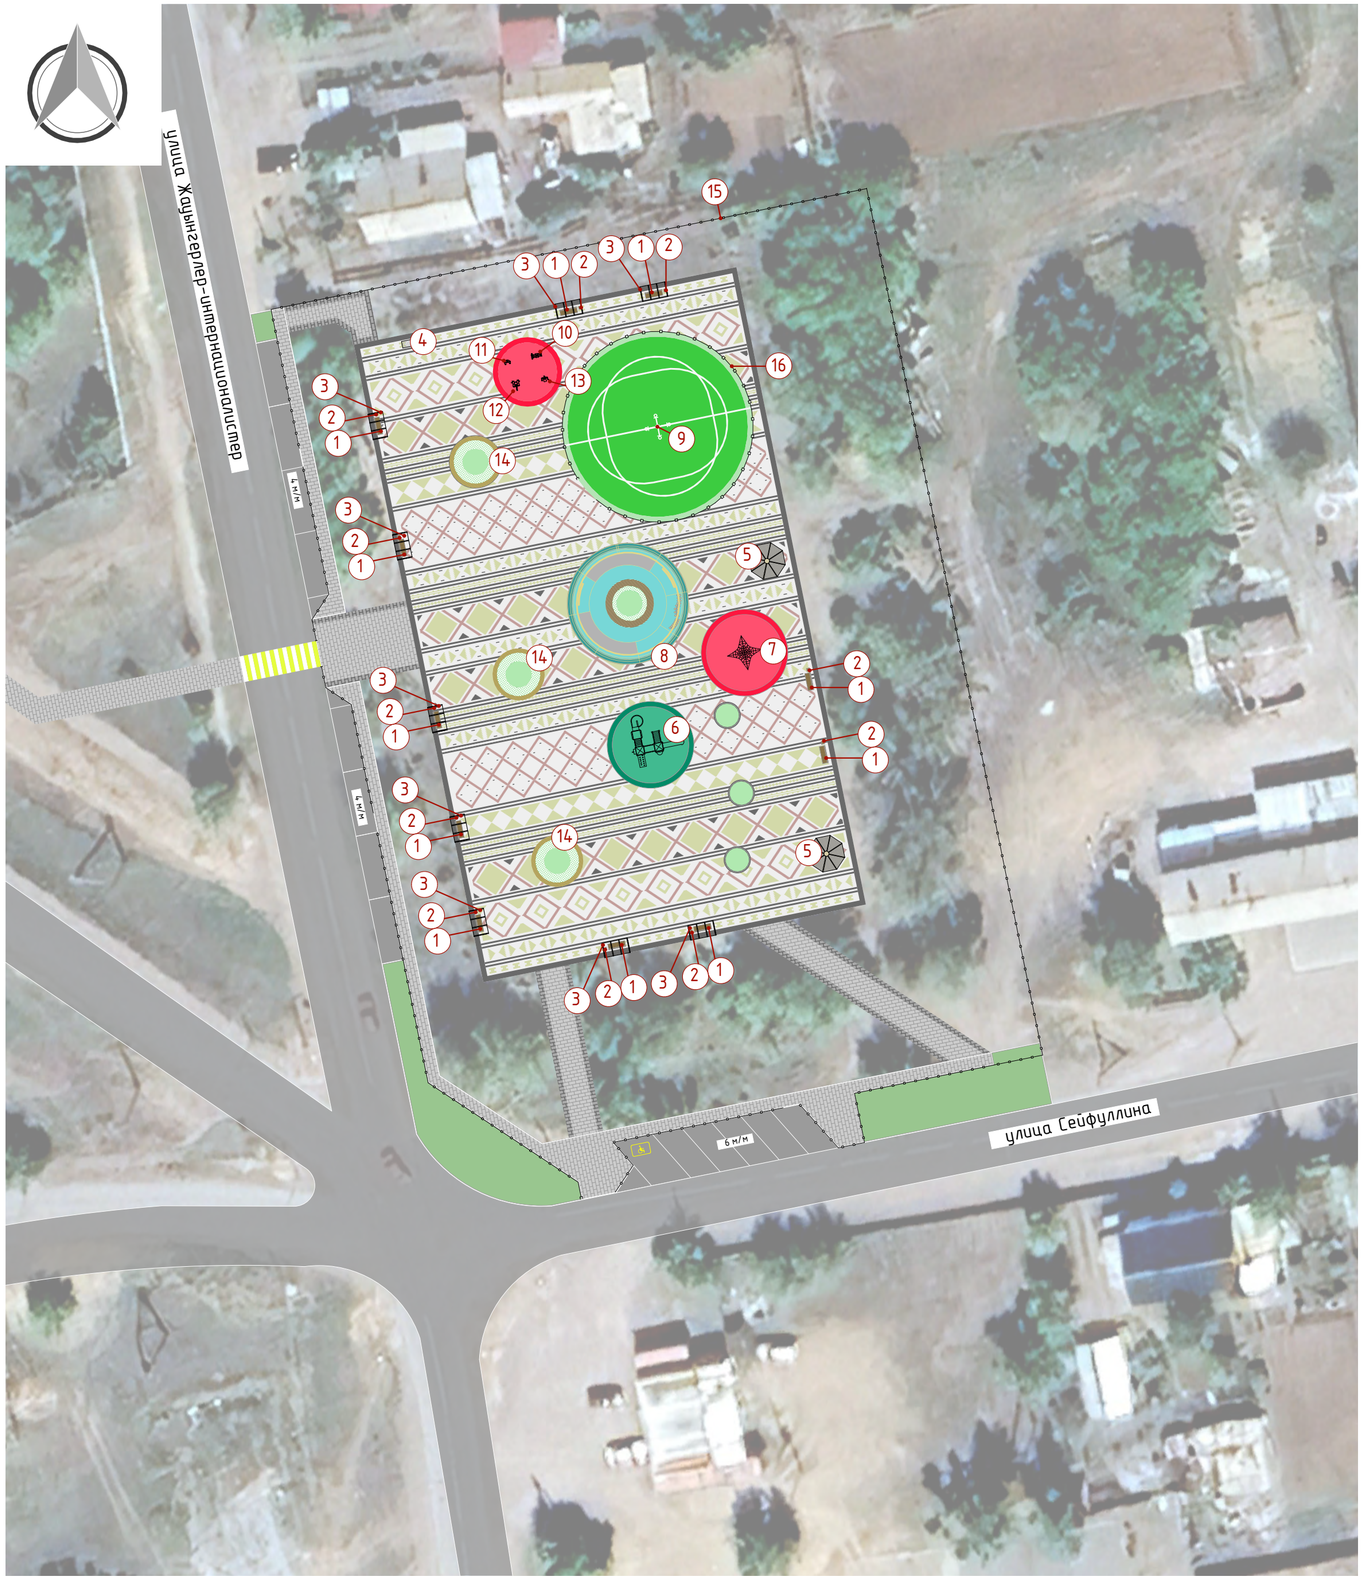

Ведомость малых архитектурных форм и изделий

Поз.	Обозначение	Наименование	Кол.	Примечание
1	Л-280	Скамья (размеры:2,00*0,66*0,95 h)	11	каталог PLOSHADKI.KZ
2	УД-010	Урна (размеры:0,35*0,35*0,5h)	11	
3	МФ 77.00.01-01	Навес меневой (размеры:3,0*1,7*2,76h)	9	каталог "Детские площадки"
4	ВП-030	Велопарковка (размеры: 3,0*0,6*0,6h)	1	каталог PLOSHADKI.KZ
5		Беседка (размеры:4,0*4,0*3,5h)	2	изготавливается по заказу
6	GIN-207	Детская игровая площадка (размеры:6,6*6,6*4,2h)	1	каталог "IGADIN"
7	DIN-214	Игровое оборудование "Паутинка" (размеры:4,0*4,0*2,5h)	1	
8		Навес с качелями (размеры:14,0*14,0*3,0h)	1	изготавливается по заказу
9	БШ-130	Баскетбольное кольцо (размеры:3,0*3,0*4,5h)	1	каталог PLOSHADKI.KZ
10	ТР-030	Тренажер уличный (размеры:1,5*0,5*1,7h)	1	
11	ТР-060	Тренажер уличный (размеры:0,6*0,7*1,3h)	1	
12	ТР-240	Тренажер уличный (размеры:0,9*1,4*1,6h)	1	
13	ТР-100	Тренажер уличный (размеры:0,9*1,4*1,6h)	1	
14		Цветник (размеры:6,0*6,0*0,5h)	3	изготавливается по заказу
15		3D сетка (размеры:2,0h)	69	количество измеряется в погонных метрах
16		Внешний забор (размеры:1,2h)	342	количество измеряется в погонных метрах

Изм.	Кол.уч.	Лист	№ док.	Подпись	Дата	Республика Казахстан, Карагандинская область,Нуринский район, посёлок Нура, пересечение улицы Жауынгерлер-интернационалистер и улицы Сейфуллина			
						Благоустройство сквера	Стадия	Лист	Листов
								9	
Проверил						План размещения малых архитектурных форм М 1:500			
Разраб.									
Н.контроль									

формат А2

Навес с качелями

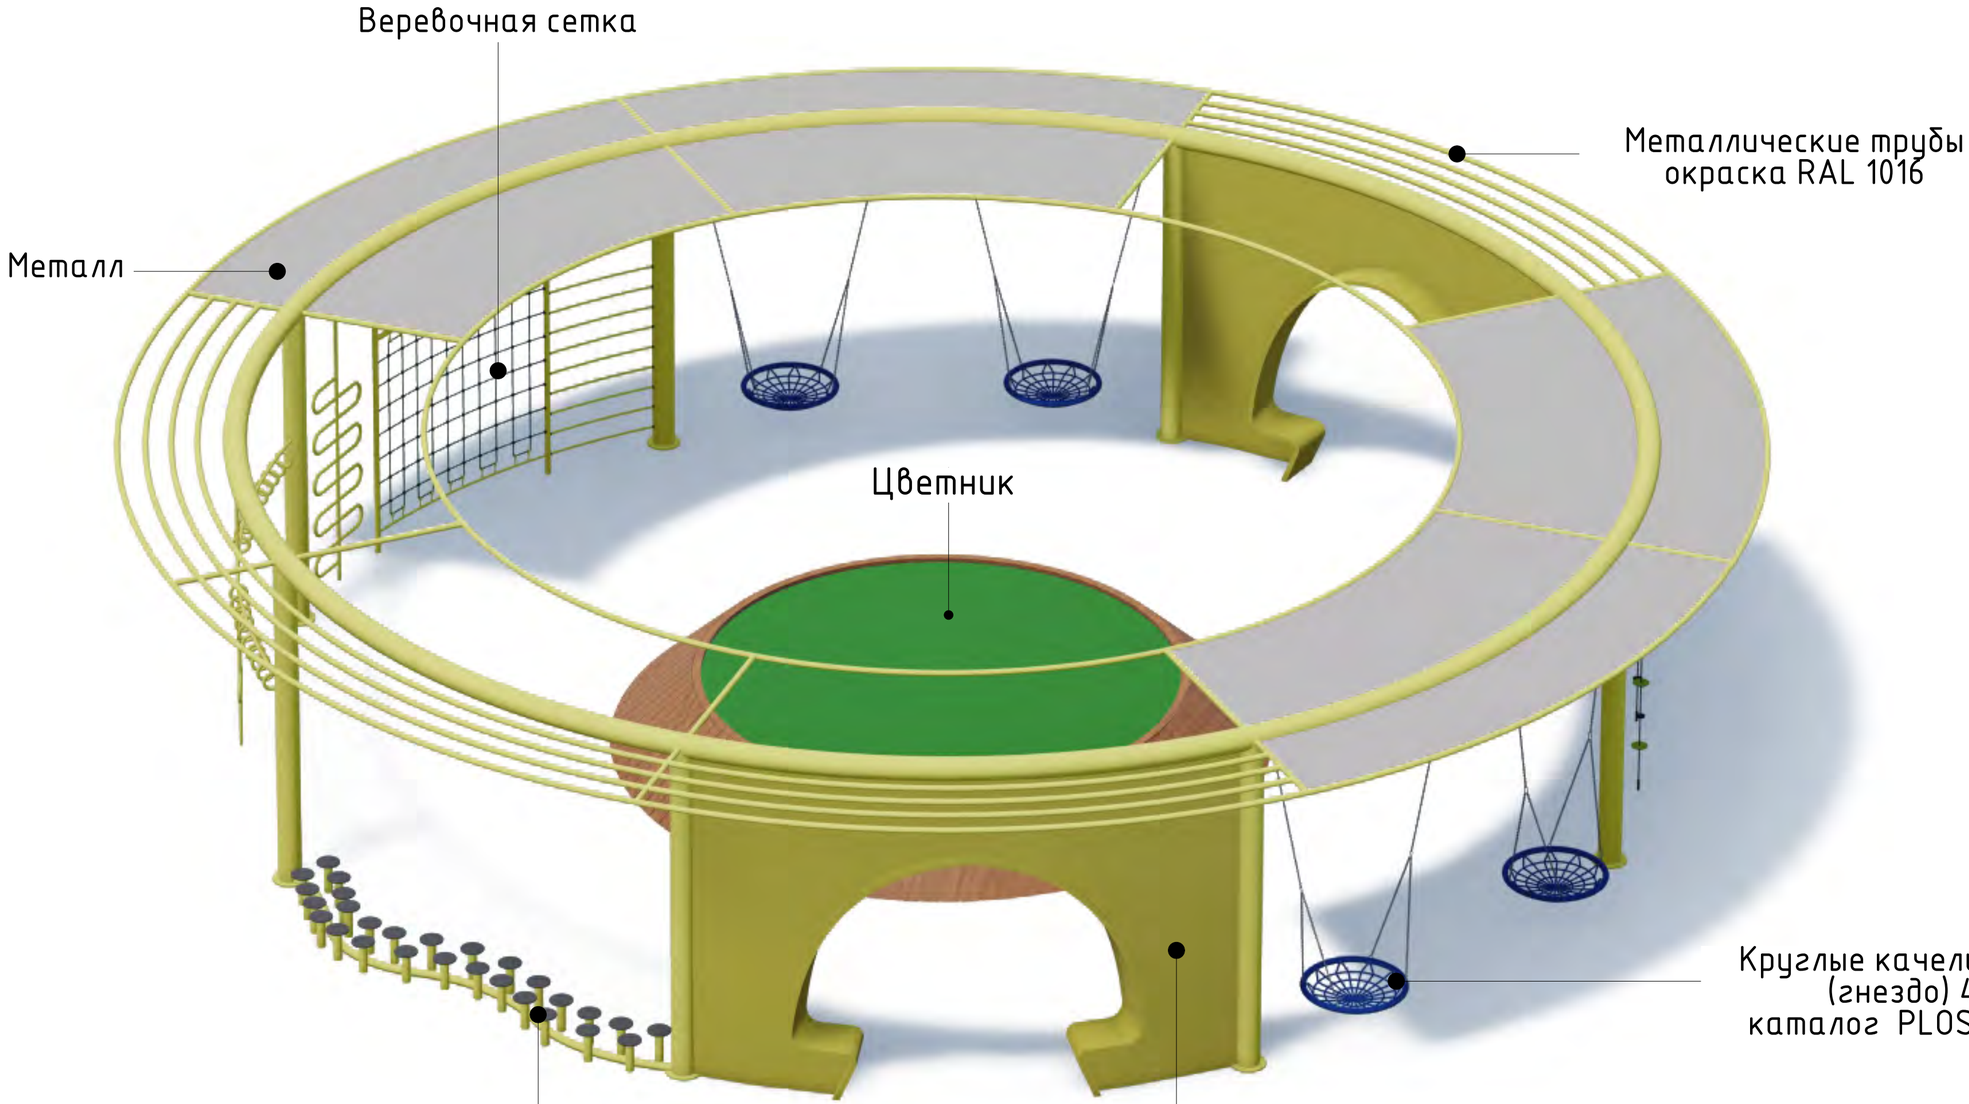

Изм.	Кол.уч.	Лист	№ док.	Подпись	Дата	Республика Казахстан, Карагандинская область,Нуринский район, посёлок Нура, пересечение улицы Жауынгерлер-интернационалистер и улицы Сейфуллина			
						Благоустройство сквера	Стадия	Лист	Листов
								10	
Проверил						Уникальные малые архитектурные формы			
Разраб.									
Н.контроль									

Беседка

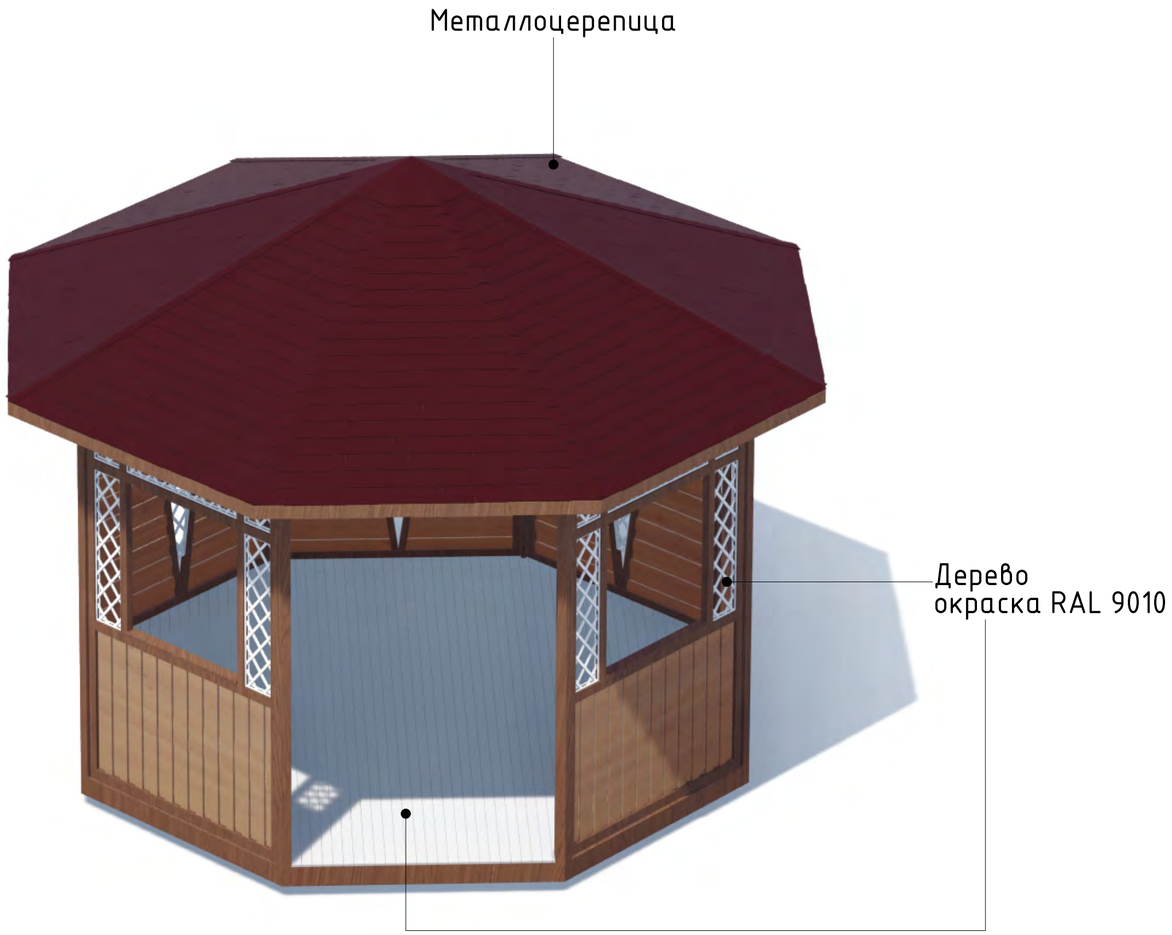

Цветник

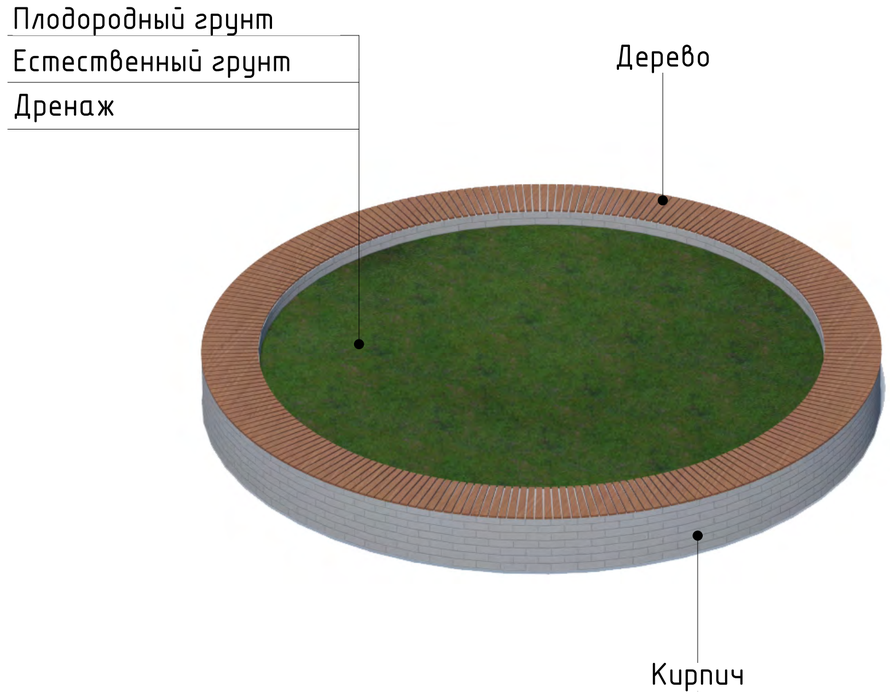

Изм.	Кол.уч	Лист	№ док	Подпись	Дата	Республика Казахстан, Карагандинская область,Нуринский район, посёлок Нура, пересечение улицы Жауынгерлер-интернационалистер и улицы Сейфуллина			
						Благоустройство сквера	Стадия	Лист	Листов
								11	
Проверил						Уникальные малые архитектурные формы			
Разраб.									
Н.контроль									

формат А2

Общий вид на навес с качелями

Общий вид на баскетбольную площадку

Общий вид на детскую площадку

Общий вид

						Республика Казахстан, Карагандинская область,Нуринский район, посёлок Нура, пересечение улицы Жауынгерлер-интернационалистер и улицы Сейфуллина
Изм.	Кол.уч.	Лист	№ док.	Подпись	Дата	
						Благоустройство сквера
Проверил						
Разраб.						Общие виды
Н.контроль						

Стадия	Лист	Листов
	12	

формат А2

Общий вид

Общий вид

Общий вид

Вид на навес с качелями

Изм.	Кол.уч	Лист	№ док	Подпись	Дата	Республика Казахстан, Карагандинская область,Нуринский район, посёлок Нура, пересечение улицы Жауынгерлер-интернационалистер и улицы Сейфуллина			
						Благоустройство сквера	Стадия	Лист	Листов
								13	
Проверил						Общие виды			
Разраб.									
Н.контроль									

формат А2

Общий вид сверху со стороны улицы Сейфуллина

Общий вид сверху

Общий вид сверху со стороны улицы Сейфуллина

Общий вид сверху со стороны улицы улицы Жауынгерлер-интернационалистер

Изм.	Кол.уч	Лист	№ док	Подпись	Дата	Республика Казахстан, Карагандинская область,Нуринский район, посёлок Нура, пересечение улицы Жауынгерлер-интернационалистер и улицы Сейфуллина			
						Благоустройство сквера	Стадия	Лист	Листов
								14	
Проверил						Общие виды			
Разраб.									
Н.контроль									

формат А2

Общий ночной вид

Общий ночной вид

Общий ночной вид сверху со стороны улицы Сейфуллина

Общий ночной вид сверху со стороны улицы улицы Жауынгерлер-интернационалистер

Изм.	Кол.уч	Лист	№ док	Подпись	Дата	Республика Казахстан, Карагандинская область,Нуринский район, посёлок Нура, пересечение улицы Жауынгерлер-интернационалистер и улицы Сейфуллина			
						Благоустройство сквера	Стадия	Лист	Листов
								15	
Проверил						Ночные общие виды			
Разраб.									
Н.контроль									