«АБАЙ ОБЛЫСЫ ЖАРМА АУДАНЫНЫҢ СӘУЛЕТ, ҚАЛА ҚҰРЫЛЫС ЖӘНЕ ҚҰРЫЛЫС БӨЛІМІ» МЕМЛЕКЕТТІК МЕКЕМЕСІ

* * *

ҚАЗАҚСТАН РЕСПУБЛИКАСЫ, АБАЙ ОБЛЫСЫ, 070600, ЖАРМА АУДАНЫ, ҚАЛБАТАУ АУЫЛДЫҚ ОКРУГІ, ҚАЛБАТАУ АУЫЛЫ, КӨШЕСІ ДОСТЫҚ, ҒИМАРАТ 98/2.

«08» 02 2024 Ж.

№ 118

«ЖМТ» АЖ ЕНГІЗІЛДІ
Орындаушы Жантбаев Б.
(Т.А.Ә., қолы)
Күні 20.24 ж. «08» 04

Утвержден приказом
Министра по инвестициям и развитию
Республики Казахстан
от 24 апреля 2017 года № 234

форма

Акт приемки объекта в эксплуатацию

"12" февраля 2024 года

Заказчик **Исабаева Динара Сайлауовна** (Республика Казахстан, Восточно-Казахстанская область, город Усть-Каменогорск,улица Бурова, 24-45, ИИН 731122400887)

фамилия, имя, отчество (при его наличии) ИИН, телефон – для физических лиц, наименование организации – для юридических лиц, БИН, телефон, почтовый индекс,область, город, район, населенный пункт, наименование улицы, номер дома/здания(стационарного помещения)

на основании:

Декларации о соответствии (прилагается) **«12» февраля 2024 года, ТОО «VEKA ПЛАСТ», директор Пятаков А.А.,** (Республика Казахстан, Восточно-Казахстанская область, город Усть-Каменогорск,улица Бурова, 24, БИН 040640000682)

дата подписания декларации, наименование подрядной (генподрядной) организации, фамилия, имя, отчество (при его наличии) руководителя, юридический адрес, БИН, телефон

Заключения о качестве строительно-монтажных работ (прилагается) **от «12 » февраля 2024 года ТОО «Каз Гранд Надзор» руководитель Азербаев Д.Н.**(Журтбаева Г.С.эксперт, аттестат эксперта №KZ54VJE00031526, от 19.10.2017 г., БИН -220140014197, тел. 87232211460)

дата подписания заключения, наименование организации, фамилия, имя, отчество (при его наличии) экспертов технического надзора, № и дата получения аттестатов, БИН, телефон

Заключения о соответствии выполненных работ проекту (прилагается) **от «12» февраля 2024 года ТОО «ALTAIR-JOBA» - директор Каримов Е.Ж.,номера аттестата №0726 от 15.12.2020г.**, БИН – 20094002527, Тел. 8 705 2027969)

дата подписания заключения, наименование организации, фамилия, имя, отчество (при его наличии) экспертов авторского надзора, № и дата получения аттестатов, БИН, телефон

произведя осмотр готовности предъявленного подрядчиком (генеральным подрядчиком) к приемке в эксплуатацию объекта:

«Присоединение к линии электропередач 12 двухквартирных домов в с. Калбатау, Жарминского района, области Абай » , II нормальный уровень ответственности .

наименование объекта, вид строительства (новое, расширение, реконструкция, техническое перевооружение, модернизация, капитальный ремонт), уровень ответственности,техническая и технологическая сложность объекта

по адресу: **Республика Казахстан, область Абай, Жарминский район,с. Калбатау**

(область, район, населенный пункт, микрорайон, квартал, улица, номер дома (корпуса)

проверив комплектность исполнительной технической документации, в том числе посредством электронного модуля исполнительной технической документации "__"_____20__ года, дата ознакомления подтверждает что:

1. Строительство объекта осуществлено на основании:

1) правоустанавливающего документа на земельный участок от **"24" мая 2023 года на оснований решения о предоставлений соответстующего права на заемлю ГУ "Аппарат Акима Калбатауского сельского округа"**

документ, подтверждающий наступление юридических фактов (юридических составов), на основании которых возникают, изменяются или прекращаются права на земельный участок, в том числе договоры, решения судов, правовые акты исполнительных органов, свидетельство о праве на наследство, передаточный акт или разделительный баланс при реорганизации негосударственных юридических лиц, владеющих земельным участком на праве собственности или выкупивших право временного возмездного землепользования (аренды).

либо решения о реконструкции (перепланировке, переоборудовании) помещений (отдельных частей) существующих зданий от "___"_____20___года №_____;

наименование органа вынесшего решение

2) талона о приеме уведомления о начале строительно-монтажных работ **Государственное учреждение «Управление по контролю области Абай(ГАСК инспекция труда)» KZ35REA00373010 от 24.01.2024**

наименование органа принявшего уведомление, дата и № принятия талона

3) проекта (проектно-сметной документации) **по проекту ТОО «ALTAIR-JOBA» 2023-2 ,**

наименование проектной организации, номер проекта

утвержденного (й)

заказчиком- Исабаевой Д. С.

дата и номер проекта, наименование организации утвердившей (переутвердившей) проект и дата утверждения

2. Строительно-монтажные работы осуществлены в сроки: начало работ "24"января строительства, месяц: по норме или по проекту организации строительства, 10 дней; фактически, дни :18;

3. Объект (комплекс) имеет следующие основные технико-экономические показатели (мощность, производительность, производственная площадь, протяженность, вместимость, объем, пропускная способность, провозная способность, число рабочих мест и тому подобное, заполняется по всем объектам (кроме жилых домов) в единицах измерения соответственно целевой продукции или основным видам услуг):

Мощность, производительность и так далее	Единица измерения	По проекту		Фактически	
		общая (с учетом ранее принятых)	в том числе пускового комплекса или очереди	общая (с учетом ранее принятых)	
Категория надежности электроснабжения	-	III		III	-
Напряжение	В	10000/380		10000/380	
Расчетная мощность	кВТ	120		120	
Расчетный ток	А	196,2		196,2	
Коэффициент мощности		0,92		0,92	
Количество опор	шт	1		1	

Выпуск продукции (оказания услуг), предусмотренной проектом в объеме, соответствующем нормам освоения проектных мощностей в начальный период _____;

факт начала выпуска продукции с указанием объема

4. Технологические и архитектурно-строительные решения по объекту характеризуются следующими данными:

Строительство ЛЭП -10кВ, на базе стоек марки СВ105 путем ответвления от существующей опоры проводом АС70/11. На первой проектируемой опоре типа А10-1 установлен УОК. Питание электроприемников осуществляется от источника напряжения 380/220В с системой заземления TN-C-S. Установлена железобетонная опора СВ105 по опорно- анкерным плитам П-3и. Стоики и подкосы уплотнены грунтом слоями не более 20 см, одновременно тремя стальными трамбовками длиной 3м и массой не менее 3кг. Устройство КТПН 190-6/04кВ. Фундаменты под КТПН железобетонные сборные по утрамбованному основанию из гравийно - песчаной смеси

краткие технические характеристики по особенностям его размещения, по основным материалам и конструкциям, инженерному и технологическому оборудованию

5. На объекте установлено предусмотренное проектом оборудование в количестве согласно актам о его приемке после индивидуального испытания и комплексного опробования;

6. Наружные инженерные коммуникации (холодное и горячее водоснабжение, канализация, теплоснабжение, газоснабжение, электроснабжение и связь) обеспечивают нормальную эксплуатацию объекта (здания, сооружения, помещения) и приняты городскими эксплуатационными организациями – согласно ТУ ;

7. Сметная стоимость по утвержденному проекту (проектной-сметной документации): 15 142 240 тенге в том числе строительно-монтажных работ 6 644 473 тенге, оборудования, инструмента и инвентаря 5 439 448 тенге ;

8. Сметная стоимость основных фондов, принимаемых в эксплуатацию 15 142 240 тенге в том числе строительно-монтажных работ 6 644 473тенге, оборудования, инструмента и инвентаря 5 439 448 тенге ;

9. Доля местного содержания предусмотрена в проектно-сметной документации _____% и фактически применено _____% (на объектах, финансируемых за счет государственных инвестиций и средств квазигосударственного сектора);

10. Класс энергоэффективности здания ___II_____;

11. Объект построен в соответствии с утвержденным проектом (проектно-сметной документацией) и требованиями государственных нормативных документов в области архитектуры, градостроительства и строительства.

РЕШИЛ **«Присоединение к линии электропередач 12 двухквартирных домов в с. Калбатау, Жарминского района, области Абай»**

по адресу: **Республика Казахстан, область Абай, Жарминский район,с. Калбатау**

принять в эксплуатацию

Заказчик_____ Исабаева Д.С.

фамилия, имя, отчество (при его наличии), подпись руководителя

Место печати (при наличии)

Технический надзор:

_____

1) аттестованный (-ые) эксперт (-ы) _(фамилия, имя, отчество (при его наличии) эксперта, специализация аттестата, подпись, дата

Место печати (при наличии)

2) аккредитованная организация ТОО «КазГрандНадзор» _____ Журтбаева Г.С.

(наименование организации)

имеющей в своем составе аттестованного (-ых) эксперта (-ов), фамилия, имя, отчество (при его наличии) руководителя, подпись, дата

Место печати (при наличии)

_____ Журтбаева Г.С.

(фамилия, имя, отчество (при его наличии) эксперта, специализация аттестата), подпись, дата

Место печати (при наличии)

Авторский надзор:

1) разработчик проекта ТОО «ALTAIR-JOBA» _____ Каримов Е.Ж.

(наименование организации, фамилия, имя, отчество (при его наличии), должность, подпись, дата

Место печати (при наличии)

2) организация_____

(наименование организации) имеющей в своем составе аттестованного (-ых) эксперта (-ов),фамилия, имя, отчество (при его наличии) руководителя, подпись, дата

Место печати (при наличии)

Рансов А.А. _____

(фамилия, имя, отчество (при его наличии) эксперта, специализация аттестата), подпись, дата

Место печати (при наличии)

3) аттестованный (-ые) эксперт (-ы)_

(фамилия, имя, отчество (при его наличии) эксперта, специализация аттестата), подпись, дата

Место печати (при наличии)

Подрядчик (генеральный подрядчик) _____ Пятаков А.А.

(фамилия, имя, отчество (при его наличии), подпись руководителя

Место печати (при наличии)

План схема

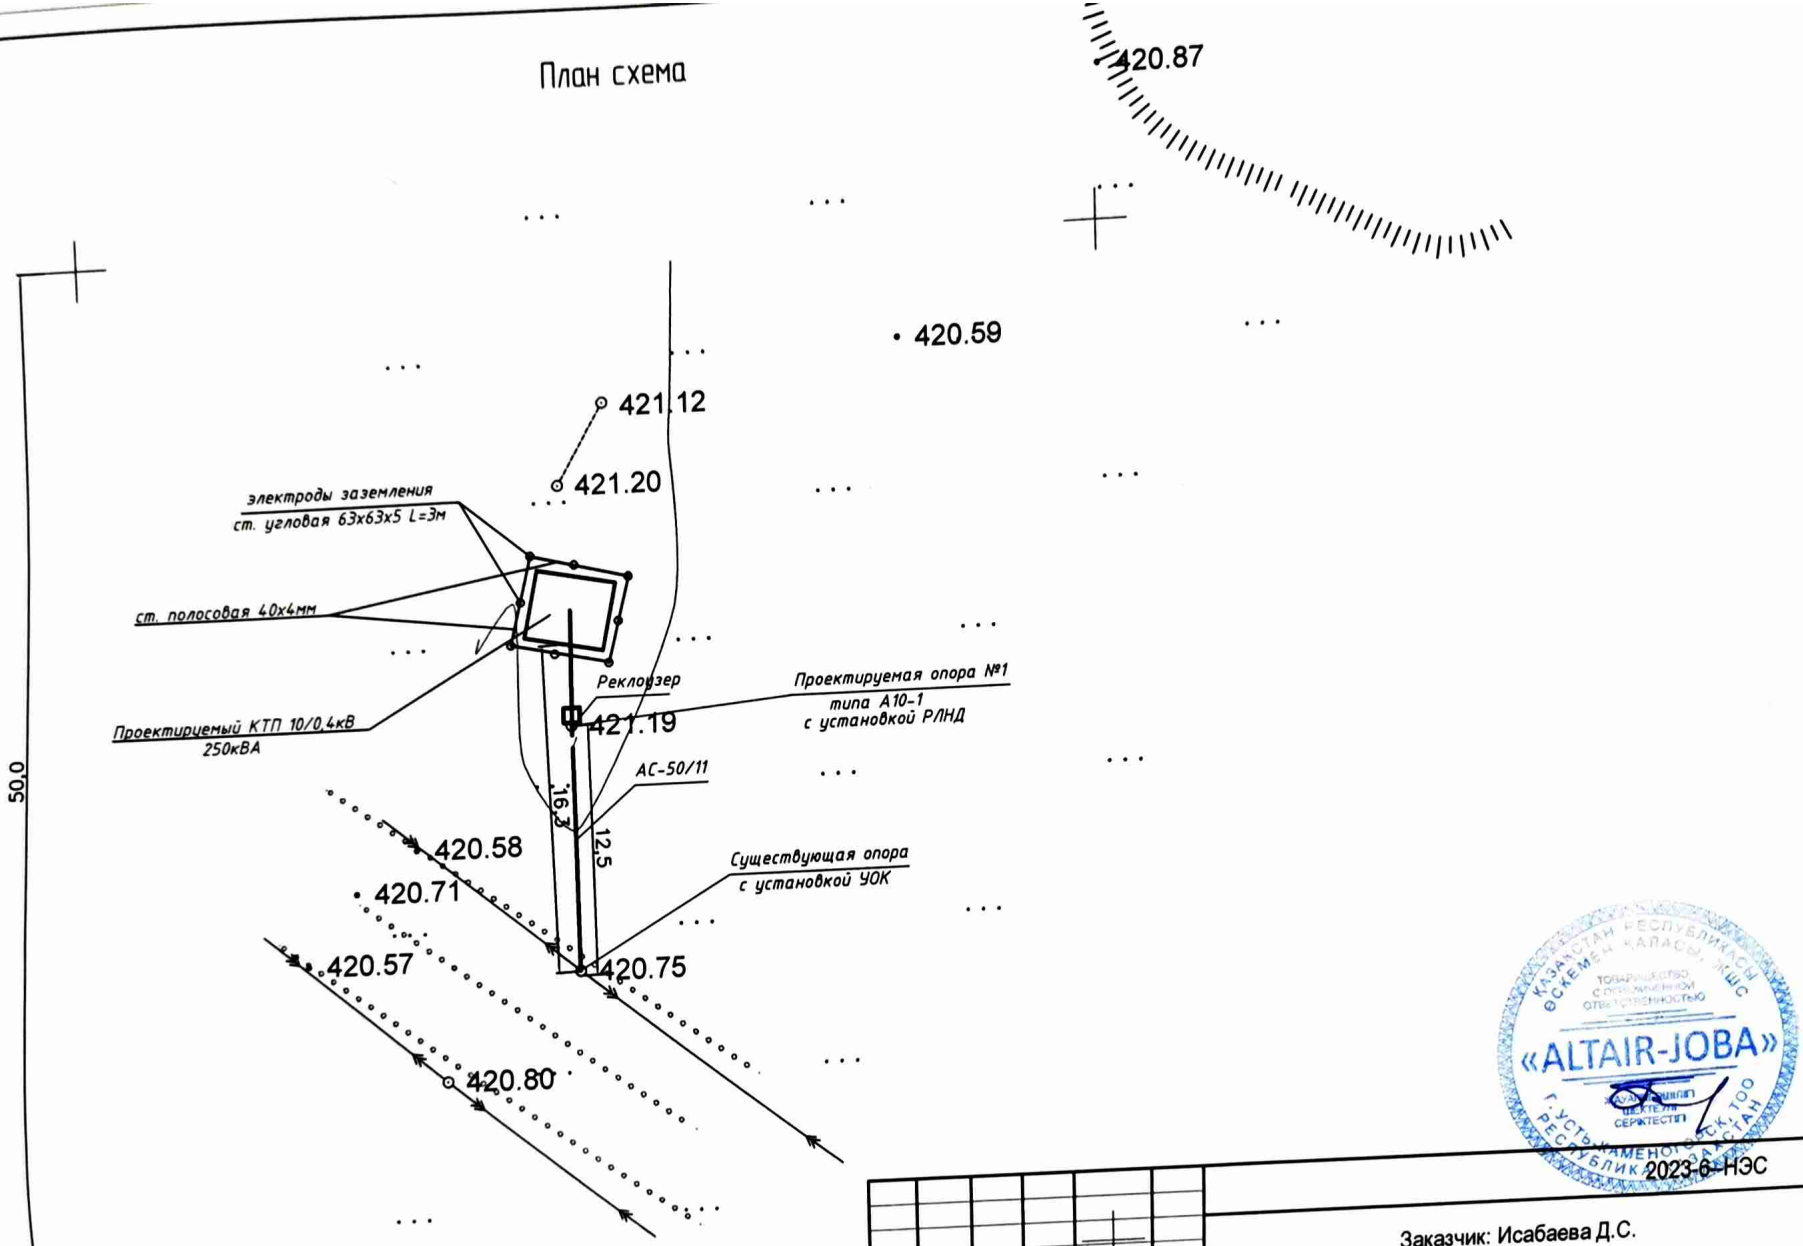

Изм.	Кол.уч.	Лист	Nдок.	Подпись	Дата
Проверил		Каримов Ж.			
Разработал		Елисеев			

2023-6-НЭС

Заказчик: Исабаева Д.С.

Присоединение к линии электропередач 12 двухквартирных домов в с. Калбатау, Жарминского района, Абайской области

Стадия	Лист	Листов
РП	1	

План схема

ТОО "ALTAIR-JOBA"

Взам. инв. N

Подп. и дата

Приложение 3
к акту
приемке
объекта
в
эксплуатацию

Форма

Технические характеристики объекта (линии электропередач)

п	Наименование	Единица измерения	Количество
	2	3	4
	Провод сталеалюминевый неизолированный	м	60
	Провод самонесущий СИП-4 напряжения до 1кВ	м	
	Кабельные ЛЭП низкого напряжения …	км	
	Кабельные ЛЭП высокого напряжения…	км	
	Площадь опор	м 2	
	Опоры:		
	1) металлические	штук (далее - шт)	
	2) деревянные с деревянными приставками	шт	
	3) деревянные с железобетонными приставками	Шт	
	4) железобетонные	Шт	1
	5) тросовые подвесы	шт	

	Провода:		
	1) медные	км	
	2) алюминиевые	м	
	3) сталеалюминиевые	км	
	Кронштейны для светильников:		
	1) железобетонные	шт	1
	2) металлические	шт	
	Арматура уличного освещения:		
	1) светильники с лампами накаливания	шт	
	2) светильники с ртутными лампами	шт	
	3) светильники с люминесцетными лампами	шт	
0	Кабели:		
	1) марки... напряжением...	км	
	2) марки... напряжением...	км	
11	Муфты соединительные...	шт	
12	Муфты концевые	шт	
13	Контуры заземления	шт	
14	Устройства грозозащиты	шт	
15	Дорожные покрытия кабельных сетей:		

1) асфальтобетонные	м 2	
2) булыжные	м 2	
3) тротуары	м 2	
КТПН с трансформатором мощностью 160кВА	шт	1

Заказчик _____ Исабаева Д.С.

фамилия, имя, отчество (при его наличии), подпись руководителя

Место печати (при наличии)

Авторский надзор _____ Каримов Е.Ж.

фамилия, имя, отчество (при его наличии), подпись эксперта

Место печати (при наличии)

8 бетте нөмірленді және тігілді
«Жарма ауданының сәулет, қала құрылысы және құрылыс бөлімі» ММ