Приложение 3
к приказу Министра
по инвестициям и развитию
Республики Казахстан
от 24 апреля 2017 года № 235
Форма

Декларация о соответствии

« 29» 11. 2022 г.

Подрядчик (генеральный подрядчик)***ТОО"АзияСтройЭнерджи" Лицензия:20004818, 13.03.2020, II, Республика Казахстан, Кызылординская область, Кызылорда Г.А., Микрорайон ШУГЫЛА, 7,88.***

наименование организации, юридический адрес

в лице ***директор Жаппарбергенова Г.Н.***

фамилия, имя, отчество (при наличии) руководителя организации

по объекту ***Строительства автомойки самообслуживание открытого типа по адресу: г. Кызылорда, улица Жанкожа батыр, стр-е 94***

наименование, местонахождения объекта

заказчиком которого является ***КЕНЖЕБАЕВ ГАЛЫМЖАН АРЫСТАНБЕКОВИЧ***

наименование организации, фамилия, имя, отчество (при наличии) руководителя

удостоверяет, что:

1. Строительно – монтажные работы на объекте выполнены в соответствии с утвержденным проектом (проектно – сметной документацией), государственными нормативами в сфере архитектурной, градостроительной и строительной деятельности;

2. Субподрядные организации:_____нет_____

наименование организации

3. Проект (проектно-сметная документация ***ТОО «PSE Group», №18013836, 16.07.2018 г, Республика Казахстан, Кызылординская область, Кызылорда, улица Толе би №143 А***

наименование проектной организации, номер проекта

утвержден(а) ***КЕНЖЕБАЕВ ГАЛЫМЖАН АРЫСТАНБЕКОВИЧ***

наименование организации утвердившей (переутвердившей) проект и дата утверждения

Авторский надзор:

организация ***ТОО "Кызылорда Дос Строй Проект", 19008687, Республика Казахстан, Кызылординская область, Кызылорда, НАБЕРЕЖНАЯ , 124***

наименование организации утвердившей (переутвердившей) проект и дата утверждения

4. Объект (комплекс) имеет следующие основные технико-экономические показатели (мощность, производительность, производственная площадь, протяженность, вместимость, объем, пропускная способность, провозная способность, число рабочих мест и тому подобное, заполняется по всем объектам (кроме жилых домов) в единицах измерения соответственно целевой продукции или основным видам услуг):

Мощность, производительность и так далее	Единица измерения	По проекту		Фактически	
		общая (с учетом	в том числе	общая (с учетом	в том числе

		ранее принятых)	пускового комплекса или очереди	ранее принятых)	пускового комплекса или очереди
автомойка	**чел**	**5**	**-**	**5**	**-**

Выпуск продукции (оказания услуг), предусмотренной проектом в объеме, соответствующем нормам освоения проектных мощностей в начальный период

_____;

факт начала выпуска продукции с указанием объема

Жилой дом имеет следующие показатели:

Показатели	Единица измерения	По проекту	Фактически
Общая площадь	метр в квадрате (далее - $М^2$)	**135,0**	**135,0**
Число этажей	Этаж	1	1
Общий строительный объем	метр в кубе (далее - $М^3$)	**472,5**	**472,5**
В том числе подземной части	$М^3$		
Площадь встроенных, встроенно- пристроенных и пристроенных помещений	$М^2$		

Показатели	По проекту			Фактически		
	число квартир	площадь квартир, $М^2$		число квартир	площадь квартир, $М^2$	
		общая	жилая		общая	Жилая
Всего квартир, в том числе: однокомнатных двухкомнатных трехкомнатных четырехкомнатных и более	-	-	-		-	-

5. Технологические и архитектурно-строительные решения по объектухарактеризуются следующими данными:

фундамент – монолитные, железобетонные, стена – легкая конструкция, кровля – профлист, полы – керамическая плитка. окна - поливинилхлоридные, дверные блоки - стальные.

краткие технические характеристики по особенностям его размещения, по основным материалам и конструкциям, инженерному и технологическому оборудованию

6. На объекте установлено предусмотренное проектом оборудование в количестве согласно актам о его приемке после индивидуального испытания и комплексного опробования;

7. Мероприятия по охране труда, обеспечению взрывобезопасности, пожаробезопасности, охране окружающей природной среды и антисейсмические мероприятия, предусмотренные проектом выполнены;

8. Строительно-монтажные работы осуществлены в сроки:

начало работ 23.11.2022 год;

месяц, год

окончание работ 30.11.2022 год;

месяц, год

при продолжительности строительства, месяц:

по норме или по проекту организации строительства, месяц: 4 ;

фактически, месяц: 1 ;

9. Примененные строительные материалы, конструкции, оборудование и изделия соответствуют требованиям проекта и государственных нормативов;

9-1. Доля местного содержания предусмотрена в проектно-сметной документации _85_% и фактически применено _85_% (на объектах финансируемых за счет государственных инвестиций и средств квазигосударственного сектора);

10. Исполнительная геодезическая съемка фактического положения подземных инженерных сетей и/или зданий (сооружений) выполнена *(обязательное приложение к декларации о соответствии);*

10-1. Исполнительная техническая документация имеется в полном объеме, в том числе в электронном модуле;

11. Наружные инженерные коммуникации (холодное и горячее водоснабжение, канализация, теплоснабжение, газоснабжение, электроснабжение и связь) обеспечивают нормальную эксплуатацию объекта, что подтверждается поставщиками услуг по инженерному и коммунальному обеспечению. Поставщики услуг по инженерному и коммунальному обеспечению:

_____

_____

_____

наименование организации, фамилия, имя, отчество(при наличии), руководителя, дата подпись печати(при наличии)

12. Шумоизоляция здания соответствует проекту и подтверждается экспертным заключением выдаваемым государственной организацией осуществляющей санитарно-эпидемиологическую экспертизу по результатам лабораторных замеров проведенных аккредитованными испытательными лабораториями (центрами) *(экспертное заключение прилагается);*

13. Обеспечен доступ для маломобильных групп населения, что подтверждается органами социальной защиты населения

_____

фамилия, имя, отчество (при наличии), подпись руководителя, дата печати (при наличии)

Подрядчик (генеральный подрядчик) считает объект

: ***Строительства автомойки самообслуживание открытого типа по адресу: г. Кызылорда, улица Жанкожа батыр, стр-е 94*** готовым к приемке в эксплуатацию,*наименование объекта (комплекса)*

гарантирует качество выполненных строительно-монтажных и специальных работ, и принимает на себя обязательство устранять дефекты, возникшие по его вине при строительстве объекта согласно гарантийного срока в соответствии с законодательством Республики Казахстан.

Подрядчик (генеральный подрядчик)

ТОО "АзияСтройЭнерджи" Лицензия:20004818, 13.03.2020, II, Республика Казахстан, Кызылординская область, Кызылорда Г.А., Микрорайон ШУГЫЛА, 7,88.

фамилия, имя, отчество (при наличии) руководителя, подпись, дата М.П.

План инженерных сетей, М1:1000

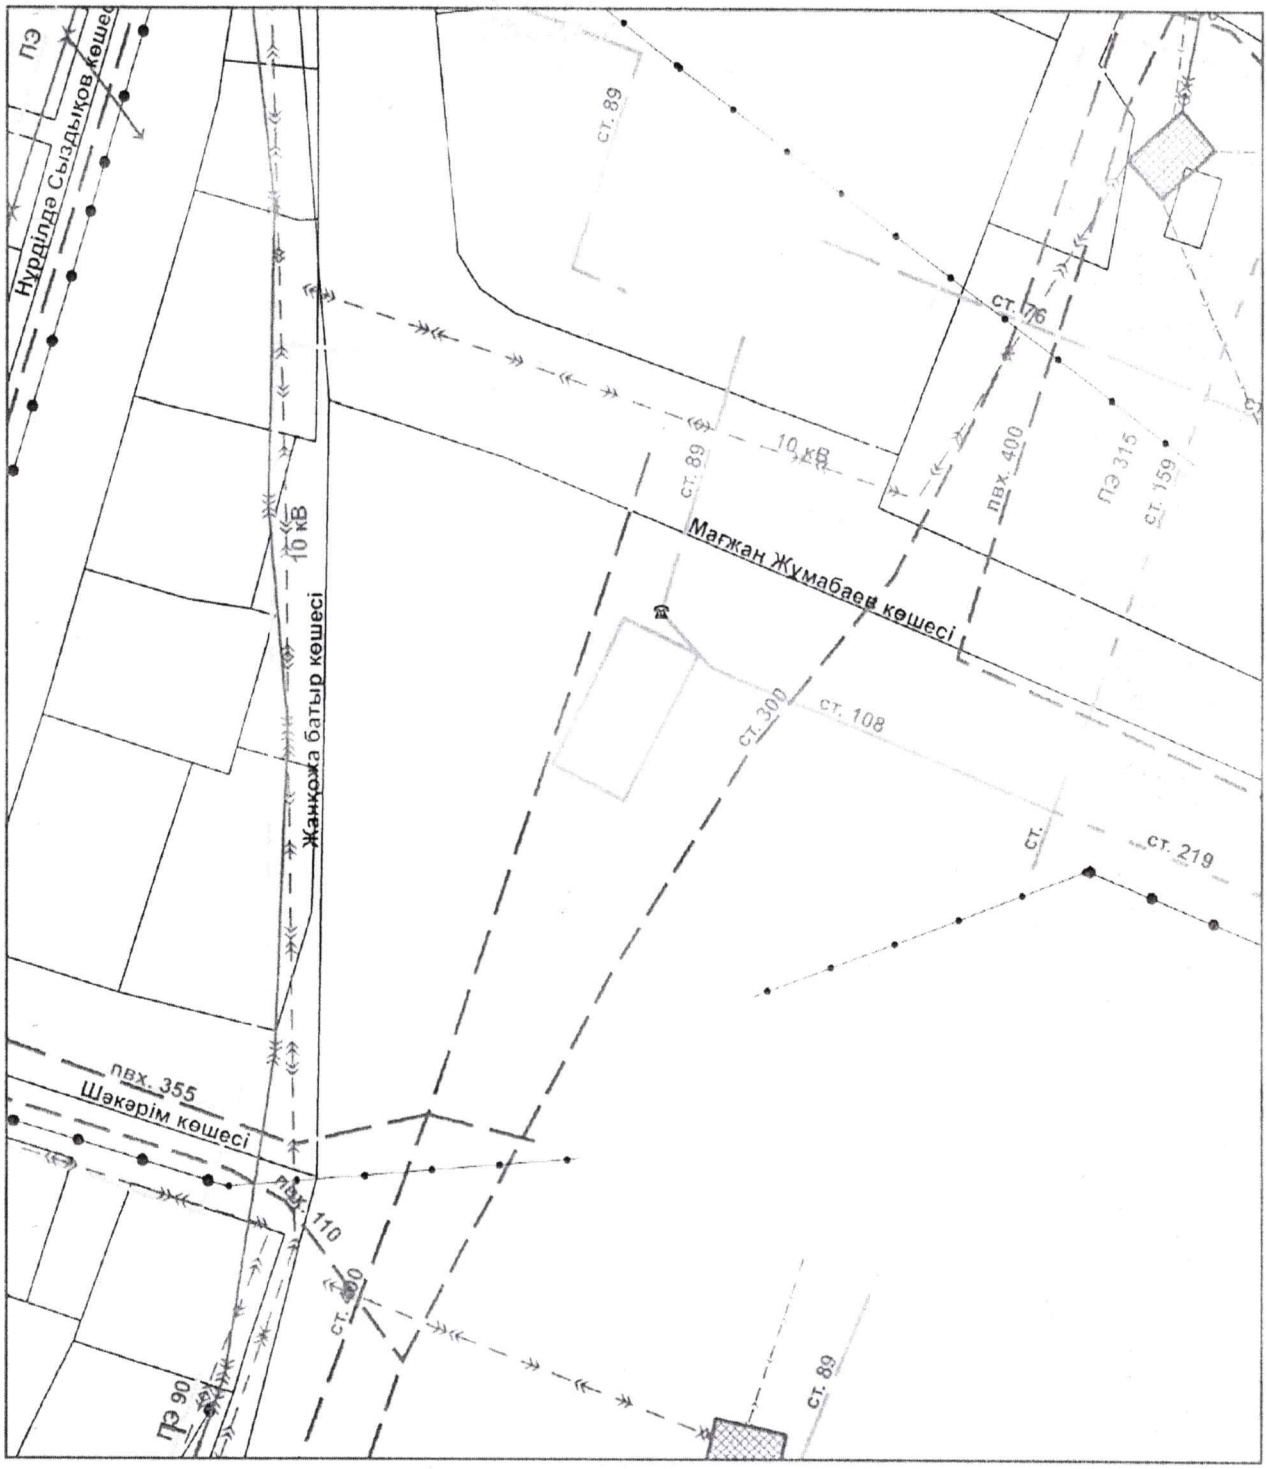

Условные обозначения

- электрическая сеть
- водопровод
- канализационная сеть

				Заказчик: Кенжебаев Г. А.	-ЭП	
				Строительство автомойки самообслуживание открытого типа по адресу: ул. Жанкожа батыр, ст-е № 94 г. Кызылорда		
ГиП	Елегенов С.			МАСШТАБ 1:1000	стадия: ЭП	лист: 6 / листов: 13
Разраб.	Елегенов С.					
Заказчик	Кенжебаев Г.					
				План инженерных сетей	ТОО "ASAR BUILD" Кызылорда - 2022г	