МПК-ПРОЕКТ

Туркестанская область
ТОО «МПК-Проект»
ГСЛ №13001017 от 28.01.2013г.

г. Шымкент, ул Тамерлановское шоссе 18/6, РНН 582100242271, БИН 050140010009 ИИК KZA36017291000003082, АО «Народный Банк Казахстана» БИК HSBKKZKX, тел./факс: 8 /7252/92-11-84
эл.почта: toompkproekt@mail.ru

Заказ: 115-2022
Заказчик: «Макатский районный отдел строительства»

РАБОЧИЙ ПРОЕКТ

«Строительство спортивного комплекса в селе Байге тобе сельского округа Байге тобе Макатского района Атырауской области»

Альбом II
Спортивный комплекс
Технологическая часть.

г.Шымкент - 2022г.

МПК-ПРОЕКТ

Туркестанская область
ТОО «МПК-Проект»
ГСЛ №13001017 от 28.01.2013г.

г. Шымкент, ул Тамерлановское шоссе 18/6, РНН 582100242271, БИН 050140010009 ИИК KZA36017291000003082, АО «Народный Банк Казахстана» БИК HSBKKZKX, тел./факс: 8 /7252/92-11-84
эл.почта: toompkproekt@mail.ru

Заказ: 115-2022
Заказчик: «Макатский районный отдел строительства»

РАБОЧИЙ ПРОЕКТ

«Строительство спортивного комплекса в селе Байге тобе сельского округа Байге тобе Макатского района Атырауской области»

Альбом II
Спортивный комплекс
Технологическая часть.

Директор: **Жамбаев А.**

ГИП: **Тилеушов Ж.**

г.Шымкент - 2022г.

ВЕДОМОСТЬ РАБОЧИХ ЧЕРТЕЖЕЙ ОСНОВНОГО КОМПЛЕКТА

Лист	Наименование	Примечание
1	Общие данные	
2	Расстановка технологического оборудования. План на отм. 0,000	
	Экспликация помещений.	
3	Расстановка технологического оборудования. План на отм. +4,200	
	Экспликация помещений.	

ВЕДОМОСТЬ ССЫЛОЧНЫХ И ПРИЛАГАЕМЫХ ДОКУМЕНТОВ.

Обозначение	Наименование	Примечание
	Ссылочные документы	
СП РК 3.02-107-2014 от 07.08.2018г.	Общественные здания и сооружения.	
СН РК 3.02-07-2014 от 07.08.2018г.	Общественные здания и сооружения.	
СП РК 2.02-101-2014 от 27.11.2019г.	Пожарная безопасность зданий и сооружений	
СН РК 2.02-01-2019	Пожарная безопасность зданий и сооружений	
СанПин РК №611 от 16.08.2017 приказ МНЗ РК	"Санитарно - эпидемиологические требования	
	к объектам образования»	
СН РК 3.02-23-2005г	Инструкция по проектированию закрытых	
	спортивных залов	
СанПин №38 от 21.01.2015 приказ МНЗ РК	"Санитарно-эпудемиологические требования к условиям работы с источниками физических	
	факторов (компьютеров, видеотерминалы), оказывающие воздействие на человека"	
ТХ.СО	Спецификация оборудования.	1-6 листов

Рабочий проект: Строительство спортивного комплекса в селе Байге тобе сельского округа Байге тобе Макатского района Атырауской области» разработан в соответствии с действующими на территории Республики Казахстан, нормами и правилами и предусматривает мероприятия, обеспечивающие взрыво-пожаробезопасность и исключающие вредные воздействия на окружающую среду и воздушный бассейн, а так же предупреждающие чрезвычайные ситуации природного и техногенного характера.

Гл. инженер проекта Тилеушов

Ведомость основных комплектов рабочих чертежей

Обозначение	Наименование	Примечание
20-2021-ГП	Генеральный план.	Альбом 0
20-2021-ГСН, ЭСН, НВК, ТС	Наружные инженерные сети.	Альбом 1
20-2021-ТХ	Технологическая часть.	Альбом 2
20-2021-АР	Архитектурно-строительные решения.	Альбом 3
20-2021-АС	Архитектурно-строительные решения.	Альбом 4
20-2021-ОВ	Отопление и вентиляция.	Альбом 5
20-2021-ВК	Водопровод и канализация.	Альбом 6
20-2021-ЭОМ	Электротехническая часть.	Альбом 7
20-2021-СС.ПС	Системы связи. Пожарная сигнализация. Видеонаблюдение.	Альбом 8

ОБЩИЕ ДАННЫЕ

Рабочий проект Строительство спортивного комплекса в селе Байге тобе сельского округа Байге тобе Макатского района Атырауской области» разработан на основании: задания на проектирование;

Технологическая часть рабочего проекта разработана на основании технического задания на проектирование и действующих на территории РК строительных норм и правил. Проектируемое здание комплекса двухэтажное и предназначено для проведения соревнований, учебно-тренировочных групповых занятий по общей физической подготовке. В состав физкультурно-оздоровительного комплекса входят: универсальный спортивный зал, зал бокса, тренажерный зал, зал борьбы, административно-бытовые помещения. На первом этаже расположены: - входная группа с вестибюлем; - универсальный спортивный зал; - раздевалки мужская и женская; - тренажерный зал; - тренерские; - медицинское помещение; - бытовое помещение. Входная группа включает вестибюль, ресепшн, охрану, гардероб, сан. узлы для посетителей, сан. узел для МГН.

Универсальный спортивный зал предназначен для проведения занятий по общей физической подготовке. В спортивном зале предусмотрены универсальные баскетбольные стойки, судейская вышка, скамьи, ворота для мини-футбола, щиты баскетбольные тренировочные. Пропускная способность спортивного зала 24 чел. в одно занятие. Одно занятие длится 2 часа. 2 занятия по 24 чел. Всего 48 чел. в смену. Для спортивного и тренажерного залов запроектированы 2 общие раздевалки - 1 мужская на 27 чел. и 1 женская на 27 чел. с душевыми и сан. узлами. Раздевалки оснащены индивидуальными металлическими шкафами для одежды, скамьями для переодевания, настенными зеркалами, фенами для сушки волос и вешалками на 2 крючка. При спортивном зале предусмотрена инвентарная, оснащенная стеллажами, подтоварниками и рабочими столами. В спортивном зале запроектированы зрительские трибуны на 70 мест. В тренажерном зале установлены в широком ассортименте тренажеры для тренировки мышц поясницы, живота, ног и рук, беговые дорожки и т. д.

Пропускная способность тренажерного зала 16 чел. в одно занятие. Одно занятие длится 2 часа. 2 занятия до обеда по 16 чел. Всего 32 чел. в смену. Для тренеров на этаже запроектированы 2 тренерские (мужская, женская) с душевыми и сан. узлами, оснащенные шкафами для одежды с двумя отделениями, столами, стульями.

Количество тренеров в смену - 7 чел.: спортивный зал - 4 чел., тренажерный зал - 1 чел., зал борьбы- 1 чел., зал бокса- 1 чел.,

Рабочие места тренеров оснащены персональным компьютером

В состав медицинских помещений входят: - кабинет врача; - ожидальная. Назначение медицинского помещения: - оказание первичной медико-санитарной помощи при заболеваниях и травмах спортсменам и иным участникам соревнований; - осуществление врачебного контроля за физическим состоянием спортсменов и в случае необходимости направление для оказания специализированной помощи; - при невозможности оказания медицинской помощи спортсменам и иным участникам соревнований направление их в соответствии с медицинскими показаниями в медицинскую организацию для оказания пострадавшим специализированной медицинской помощи; - проведение медицинских осмотров спортсменов; - транспортировки пострадавших в соответствующие медицинские организации; - оказание экстренной медицинской помощи спортсменам и посетителям комплекса.

Кабинет врача оснащен медицинским оборудованием согласно их назначения, поставляемое фирмой "Медтехника". Количество работающих - 2 чел. Бытовое помещение - комната технического персонала оснащена мебелью и оборудованием по назначению. На втором этаже расположены: - тренировочный зал борьбы; - тренировочный зал бокса; - раздевалки мужская и женская; - административные помещения; - холл - зона отдыха. Зал бокса предназначен для занятий боксом. Зал оснащен рингом с помостом, боксерскими грушами, скамьями, канатами для лазания, а также другим необходимым инвентарем.

Пропускная способность зала бокса - 12 чел. в одно занятие. Одно занятие длится 2 часа. 2 занятия по 12 чел. Всего 24 чел. в смену. Зал борьбы предназначен для занятий вольной борьбой, самбо, дзюдо. Зал оснащен борцовскими матами, скамьями, различными манекенами для тренировки приемов борьбы, а также необходимым инвентарем.

Пропускная способность зала борьбы - 16 чел. в одно занятие. Одно занятие длится 2 часа. 2 занятия по 16 чел. Всего 32 чел. в смену. Для зала бокса и зала борьбы предусмотрены общие раздевалки - 1 мужская на 24 чел. (в том числе для тренажерного зала на 8 чел.) и 1 женская на 20 чел. (в том числе для тренажерного зала на 8 чел.) с душевыми и сан. узлами, оснащенные индивидуальными металлическими шкафами для одежды, скамьями для переодевания, настенными зеркалами, фенами для сушки волос и вешалками на 2 крючка.

Административные помещения предусмотрены следующие: - кабинеты директора и главного инженера; - методический кабинет; - кабинет сотрудников; Административные помещения оснащены офисной мебелью по назначению. В зоне отдыха размещены 2-х местные диваны.

Общая пропускная способность спорткомплекса - 136 чел., в смену;

Одна смена 4 часа, в день две смены. Первая смена с 9 00-13 00, вторая смена с 14 00-19 00. В одну смену занимается две группы, в среднем по 2 часа на каждый вид спорта. универсальный спортивный зал - 48 чел., в смену зал бокса - 24 чел., в смену зал борьбы - 32 чел., в смену тренажерный зал - 32 чел., в смену Общее количество работающих - 20 чел., в том числе: директор - 1 чел., главный инженер - 1 чел., сотрудники - 2 чел., тренеры - 7 чел., медиц. персонал - 2 чел., охрана, ресепшн, гардероб - 3 чел., технический персонал - 4 чел.

Мероприятия по охране окружающей среды

Объект не является источником вредных выделений в атмосферу и шума превышающего допустимый. Оборудование и мебель нового поколения. Для уборочных работ предусмотрены комнаты уборочного инвентаря на каждом этаже. Текущая уборка помещений производится с применением моющих и дезинфекционных средств разрешенных органами Госсантехнадзора. Объект экологически чистый.

Изм.	Кол. уч.	Лист	N док.	Подп.	Дата	115-2022-ТХ		
						Строительство спортивного комплекса в селе Байге тобе сельского округа Байге тобе Макатского района Атырауской области»		
ГИП	Тилеушов				08.22	Спортивный комплекс	Стадия	Лист	Листов
Проверил	Жамбаев				08.22		РП	1	3
Исполнил	Байкенжеева				08.22				
Н. контр.	Серикбаев				08.22	Общие данные	ТОО «МПК - Проект» г. Шымкент-2022г.		

Согласовано
Раздел ВК Умбетаев
Раздел ОВ Комаров
Раздел ПП Каныбеков
Раздел ЭС Муратов
Раздел НСС Череденченко

Инв.N подл. | Подп. дата | Взам. инв.N

План на отм. 0.000

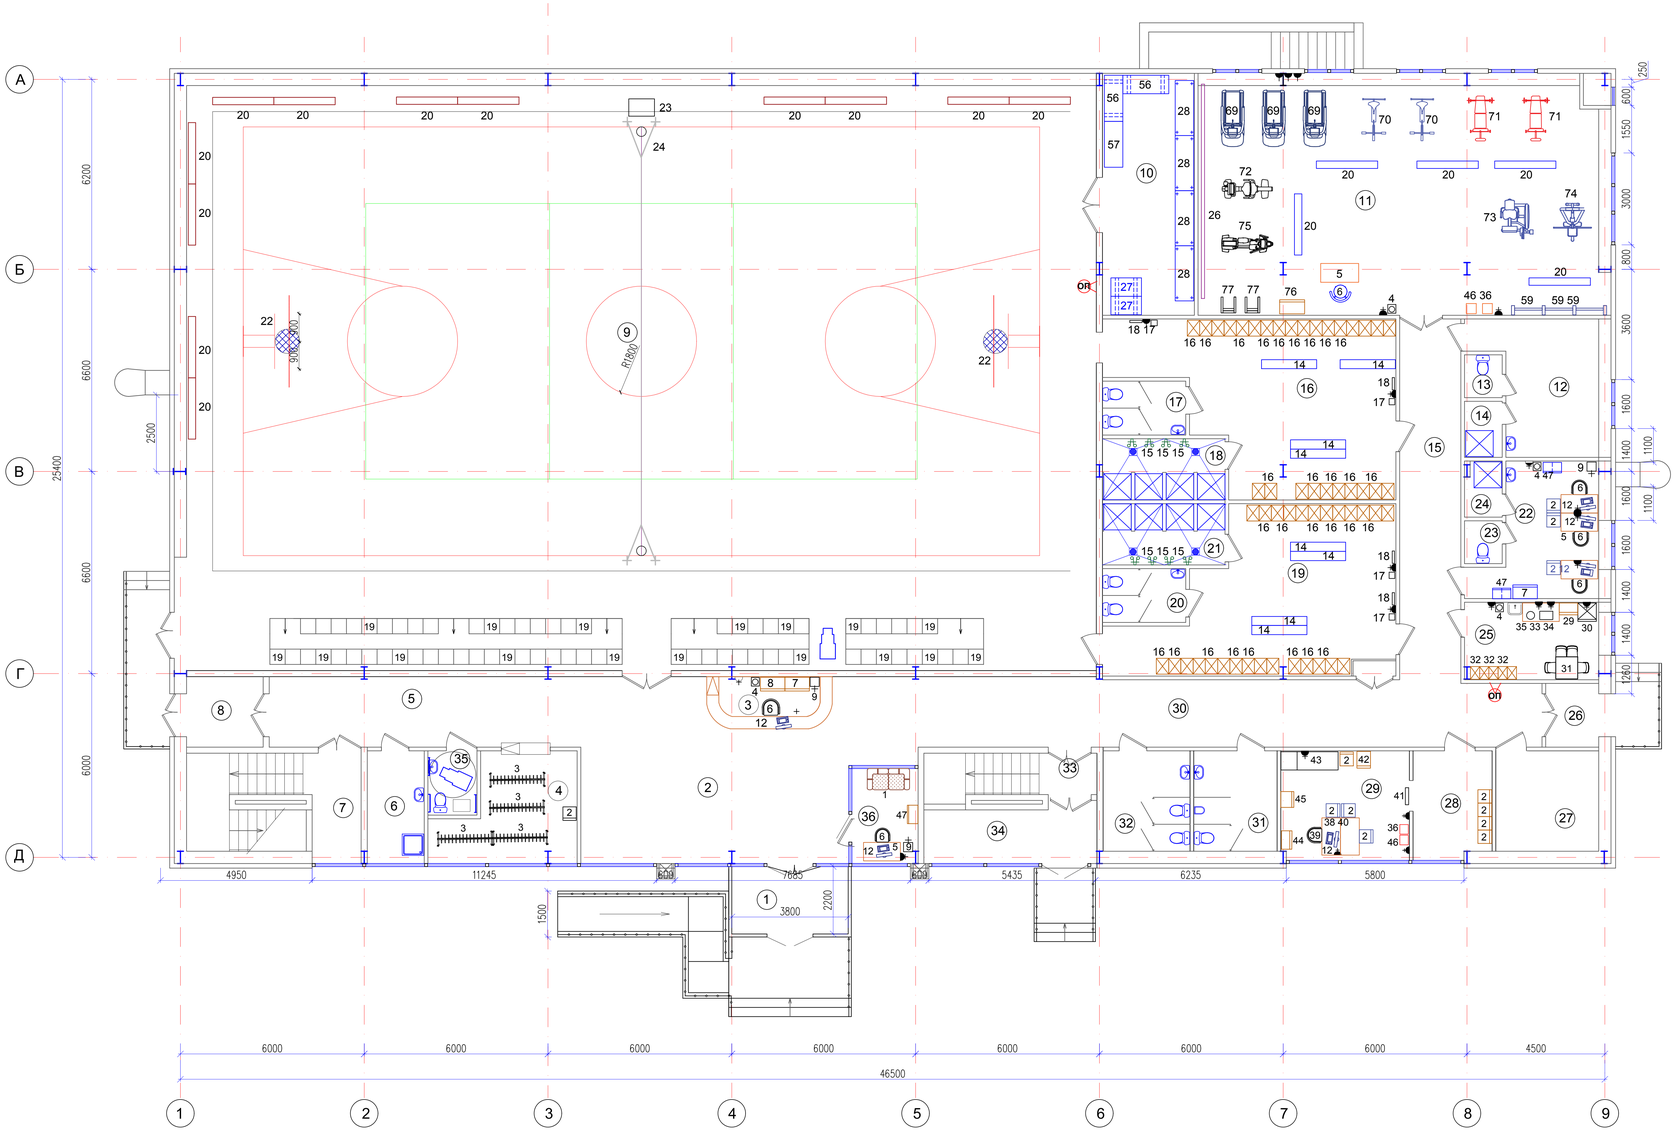

Экспликация помещений на отм. 0.000

Номер помещения	Наименование	Площадь м2	Катег. помещения
1	Тамбур	8.0	
2	Вестибюль	56.8	Б-к
3	Ресепшн	4.3	Б-к
4	Гардероб	14.1	Д
5	Коридор	21.8	
6	Помещения для уборочного инвентаря	7.5	
7	Лестничная площадка	18.3	
8	Тамбур	6.2	
9	Спортивный зал	593.0	Д
10	Инвентарная	23.9	Д
11	Тренажерный зал	106.6	Д
12	Мужская тренерская комната	15.2	Д
13	Санузел	1.7	
14	Душевая	2.3	
15	Коридор	24.1	
16	Мужская раздевалка	43.2	Д
17	Санузел	5.1	
18	Душевая	7.8	
19	Женская раздевалка	41.6	Д
20	Санузел	5.1	
21	Душевая	7.9	
22	Женская тренерская комната	15.1	Д
23	Санузел	2.2	
24	Душевая	1.7	
25	Тех.персонал	11.0	Д
26	Тамбур	4.0	
27	Электрощитовая	11.0	В4
28	Ожидальная	9.0	Б-к
29	Кабинет врача	15.0	Д
30	Коридор	45.5	
31	Санузел	9.0	
32	Санузел	9.4	
33	Лестничная площадка	8.3	
34	Тамбур	10.4	
35	С/у для МГН	3.3	
36	Охрана	6.0	Б-к
	Всего:	1175.40	

Условные обозначения

э - подвод электроэнергии

ф - фазность тока

h - высота подводок от чистого пола в мм

- штепсельная розетка

Общая пропускная способность ФОКа - 136 чел., в смену

1-ый этаж - 80 чел., в смену в том числе:
спортивный зал по игровым видам - 48 чел., в смену
тренажерный зал - 32 чел., в смену

2-ой этаж - 56 чел., в смену в том числе:
зал элементов борьбы (вольная, самбо, дзюдо) - 32 чел., в смену
зал бокса - 24 чел., в смену
Места в зрительном зале - 70

Общее количество работающих ФОКа - 20 чел.

1. Спецификацию технологического оборудования см. листы ТХ.СО.
2. Все точки подвода инженерных коммуникаций учесть при монтаже технологического оборудования.

Изм.	Кол. уч.	Лист	N док.	Подп.	Дата	115-2022-ТХ		
						Строительство спортивного комплекса в селе Байге тобе сельского округа Байге тобе Макатского района Атырауской области»		
ГИП		Тилеушов			08.22	Спортивный комплекс	Стадия	Лист	Листов
Проверил		Жамбаев			08.22		РП	2	3
Исполнил		Байкенжеева			08.22				
Н. контр.		Серикбаев			08.22	Расстановка технологического оборудования. План первого этажа. Экспликация помещений.	ТОО «МПК - Проект» г. Шымкент-2022г.		

Формат А 1

Согласовано

Разрен ОВ

Разрен ВК

Разрен ЭП

Взам. инв. №

Подп. и дата

Инв. № подл.

План на отм. +4.200

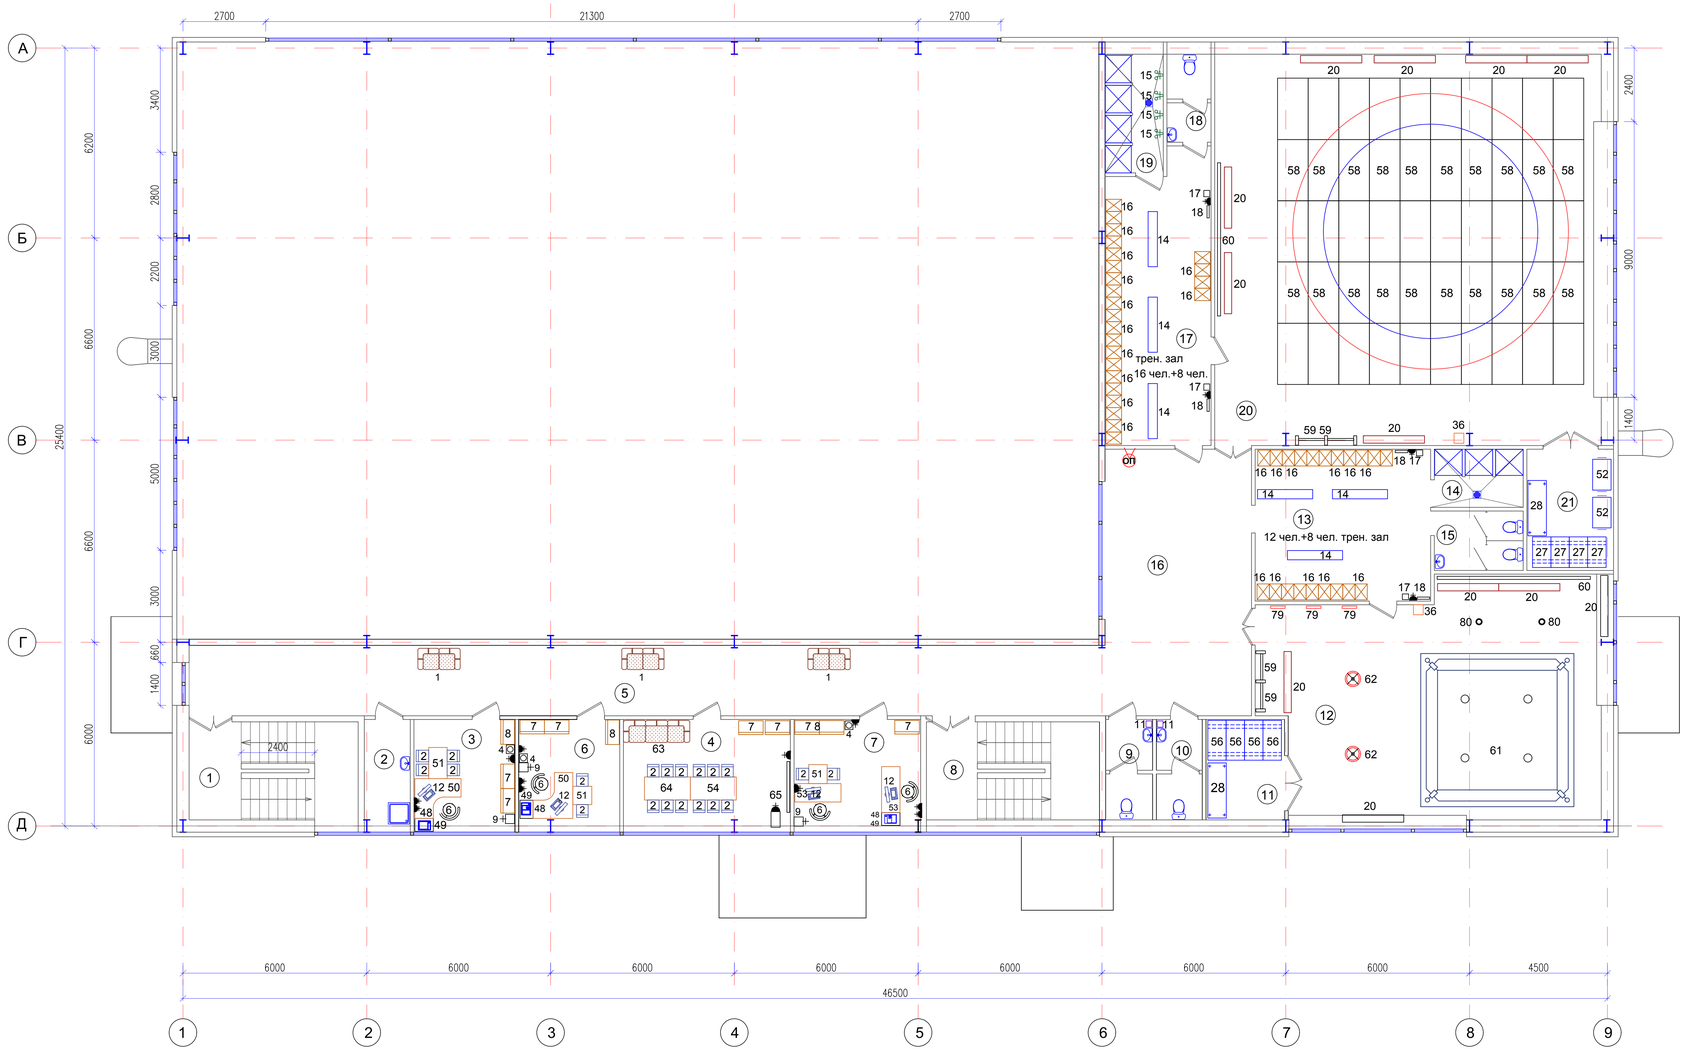

Экспликация помещений

Номер поме-щения	Наименование	Площадь м2	Катег. поме-щения
1	Лестничная площадка	18.3	
2	Помещения для уборочного инвентаря	5.5	Д
3	Кабинет директора	12.1	Б-к
4	Методический кабинет	20.0	Б-к
5	Коридор	62.8	
6	Кабинет главного инженера	12.1	Б-к
7	Кабинет сотрудника	15.2	Б-к
8	Лестничная площадка	20.4	
9	Санузел	5.0	
10	Санузел	5.0	
11	Инвентарная	8.7	Д
12	Тренировочный зал бокса	80.8	Д
13	Раздевалка	28.4	Д
14	Санузел	5.6	
15	Душевая	5.4	
16	Холл	43.1	
17	Раздевалка	31.8	Д
18	Санузел	4.1	
19	Душевая	7.4	
20	Тренировочный зал борьбы	174.5	Д
21	Инвентарная	11.2	Д
	Всего:	577.40	

Изм.	Кол. уч.	Лист	N док.	Подп.	Дата	115-2022-ТХ			
						Строительство спортивного комплекса в селе Байге тобе сельского округа Байге тобе Макатского района Атырауской области»			
ГИП		Тилеушов			08.22	Спортивный комплекс	Стадия	Лист	Листов
Проверил		Жамбаев			08.22		РП	3	3
Исполнил		Байкенжеева			08.22				
Н. контр.		Серикбаев			08.22	Расстановка технологического оборудования. План второго этажа. Экспликация помещений.	ТОО «МПК - Проект» г. Шымкент-2022г.		

Согласовано

Раздел ОВ

Раздел ВК

Раздел ЭП

Взам. инв. N°

Подп. и дата

Инв. N° подл.

Формат А 1

Позиция	Наименование и техническая характеристика	Тип, марка, обозначение документа, опросного листа	Код оборудования, изделия, материала	Поставщик	Единица измерения	Количество	Масса единицы кг	Примечание
1	2	3	4	5	6	7	8	9
	1-ый этаж							
	Вестибюль с ресепшн, гардероб, место охраны, сан. узел - 2 шт., сан. узел МГН							
1	Диван 2-хместный			Казахстан	шт.	1		
2	Стул полумягкий			Казахстан	шт.	1		
3	Вешалка гардеробная консольная, L-1800			Казахстан	шт.	4		
4	Диспенсер для воды; Э1ф220в; 1,0 квт			Казахстан	шт.	1		
5	Стол однотумбовый, 1200х600х750			Казахстан	шт.	1		
6	Кресло рабочее подъемно-поворотное			Казахстан	шт.	2		
7	Шкаф для файлов, 800х380х1970			Казахстан	шт.	1		
8	Шкаф для одежды, 800х380х1970			Казахстан	шт.	1		
9	Сейф металлический, 350х350х1500			Казахстан	шт.	2		
10	Зеркало настенное, 1500х2000			Казахстан	шт.	1		
11	Рукосушитель, Э1ф, 220в, 1.8 кВт			Казахстан	шт.	3		
12	Компьютер персональный, Э1ф, 220в, 0.4 кВт, 2 ш. р.			Казахстан	шт.	2		
25	Стеллаж, 1200х500х1740	СК-5-3		Калугин и К	шт.	1		
	Раздевалка мужская, раздевалка женская, душевые - 2 шт., сан. узлы - 2 шт.							
13	Диспенсер для бумажных полотенец			Казахстан	шт.	2		
14	Скамья для переодевания, 1800х300х450			Казахстан	шт.	8		
15	Вешалка на 2 крючка			Казахстан	шт.	8		
16	Шкаф металлический для одежды односекционный с 2-мя отделениями и 2-мя индивид. врезными замками, 400х500х1860	ШРМ-21		Производств. компания "Металл Плюс"	шт.	54		
17	Фен, Э1ф, 220в, 0.5 кВт			Казахстан	шт.	4		
18	Зеркало настенное 500х600			Казахстан	шт.	4		

Инв. N подл. | Подпись и дата | Взам. инв. N

Изм.	Кол. уч.	Лист	N док.	Подп.	Дата
ГИП		Тилеушов			08.22
Проверил		Жамбаев			08.22
Исполнил		Байкенжеева			08.22
Н. контр.		Серикбаев			08.22

115-2022-ТХ .СО

Строительство спортивного комплекса в селе Байге тобе сельского округа Байге тобе Макатского района Атырауской области»

Спортивный комплекс

Стадия	Лист	Листов
РП	1	7

Спецификация технологического оборудования и мебели

ТОО «МПК - Проект» г. Шымкент-2022г.

Формат А 1

Позиция	Наименование и техническая характеристика	Тип, марка обозначение документа, опросного листа.	Код оборудования, изделия, материала	Поставщик	Единица измерения	Количество	Масса единицы кг	Примечание
1	2	3	4	5	6	7	8	9
	Спортивный зал по игровым видам							
19	Кресло для спортивного зала			Казахстан	шт.	70		
20	Скамья гимнастическая 2000х240х300	СГ-2		Казахстан	шт.	12		
	Баскетбол							
22	Стойка баскетбольная, щит игровой, 1800х1050х200, кольцо, сетка			Казахстан	пара	1		
б\п	Мяч для баскетбола			Казахстан	шт.	20		на плане не показано
	Волейбол							
23	Вышка судейская переносная со столиком	BC-SL		Казахстан	шт.	1		
24	Стойка волейбольная, комплект + сетка + стаканы	Стандарт BC-172		Казахстан	комплект	1		
б\п	Мяч для волейбола кожаный			Казахстан	шт.	15		на плане не показано
	Мини-футбол							
б\п	Ворота для мини-футбола			Казахстан	шт.	2		на плане не показано
б\п	Мяч для мини-футбола			Казахстан	шт.	12		на плане не показано
	Инвентарная							
27	Подтоварник, 1000х600х300	ПК-6-2		Калугин и К	шт.	2		
28	Стеллаж для спортивного инвентаря, 1800х600х2000			Казахстан	шт.	4		
56	Подтоварник, 1500х600х300	ПК-6-5		Калугин и К	шт.	2		
57	Стол рабочий, 1500х600х850			Казахстан	шт.	1		
	Комната технического персонала							
4	Диспенсер для воды; Э1ф220в; 1,0 квт			Казахстан	шт.	1		
29	Шкаф для чистой посуды, 600х380х1970	ШН 1095		Торнадо Плюс	шт.	1		
30	Холодильник бытовой, э1ф, 220В, 0,3 кВт			Казахстан	шт.	1		
31	Комплект обеденной мебели 4-хместный со стульями			Казахстан	комплект	1		
32	Шкаф металлический для одежды односекционный с 2-мя отделениями и 2-мя индивид. врезными замками, 300х500х1860	ШРМ-11		Производств. компания "Металл Плюс"	шт.	5		
33	Стол рабочий с тумбой, 1200х600х850			Казахстан	шт.	1		

Инв. N подл. | Подпись и дата | Взам. инв. N

Позиция	Наименование и техническая характеристика	Тип, марка обозначение документа, опросного листа.	Код оборудования, изделия, материала	Поставщик	Единица измерения	Количество	Масса единицы кг	Примечание
1	2	3	4	5	6	7	8	9
34	Микроволновая печь, э1ф, 220В, 2,0кВт			Казахстан	шт.	1		
35	Электрический чайник э1ф, 220В, 1,8кВт			Казахстан	шт.	1		
	Ожидальная, кабинет врача							
2	Стул полумягкий			Казахстан	шт.	8		
12	Компьютер персональный, Э1ф, 220в, 0.4 кВт, 2 ш. р.			Казахстан	шт.	1		
36	Весы медицинские, Э1Ф; 220в; 15 Вт, 50 Гц	ВЭН-150		АО Медтехника, Казахстан	шт.	1		
38	Стол врача письменный 1-отумбовый, 1100х620х750		50301	Медтехника, Казахстан	шт.	1		
39	Стул врача			Медтехника, Казахстан	шт.	1		
40	Стол медсестры, 900х600х750			Медтехника, Казахстан	шт.	1		
41	Облучатель бактерицидный настенно-потолочный, Э1ф, 220в, 0.19 кВт	ОБНП-2х30-01		Медтехника, Казахстан	шт.	1		
42	Шкаф медицинский для одежды, 450х550х1970	ШН 1108		Казахстан	шт.	1		
43	Кушетка смотровая , 1900х600х500			Медтехника, Казахстан	шт.	1		
44	Шкаф для документов, 600х340х1830	КН 1091		Казахстан	шт.	1		
45	Шкаф медицинский одностворчатый с сейфом, 530х430х1700		5-0212	Медтехника, Казахстан	шт.	1		
46	Ростомер	РП-150 МГ		Медтехника, Казахстан	шт.	1		
	Тренерская мужская, тренерская женская, сан.узел - 2 шт., душевая - 2 шт.							
2	Стул полумягкий			Казахстан	шт.	6		
4	Диспенсер для воды; Э1ф220в; 1,0 квт			Казахстан	шт.	2		
5	Стол однотумбовый, 1200х600х750			Казахстан	шт.	6		
6	Кресло рабочее подъемно-поворотное			Казахстан	шт.	6		
7	Шкаф для файлов, 800х380х1970			Казахстан	шт.	2		
9	Сейф металлический, 350х350х1500			Казахстан	шт.	2		
12	Компьютер настольный, Э1ф, 220в, 0.4 кВт, 2 ш. р.			Казахстан	шт.	6		
15	Вешалка на 2 крючка			Казахстан	шт.	2		
47	Шкаф для одежды с 2-мя отделениями, 600х340х1830			Торнадо Плюс	шт.	4		

Инв. N подл. | Подпись и дата | Взам. инв. N

Позиция	Наименование и техническая характеристика	Тип, марка обозначение документа, опросного листа.	Код оборудования, изделия, материала	Поставщик	Единица измерения	Количество	Масса единицы кг	Примечание
1	2	3	4	5	6	7	8	9
	Тренажерный зал							
4	Диспенсер для воды; Э1ф220в; 1,0 квт			Казахстан	шт.	1		
5	Стол однотумбовый, 1200х600х750			Казахстан	шт.	1		
6	Кресло рабочее подъемно-поворотное			Казахстан	шт.	1		
20	Скамья гимнастическая 2000х240х300	СГ-2		Казахстан	шт.	5		
26	Зеркало настенное 1000х2000			Казахстан	шт.	7		
36	Весы медицинские, Э1Ф; 220в; 15 Вт, 50 Гц	ВЭН-150		АО Медтехника, Казахстан	шт.	1		
46	Ростомер	РП-150 МГ		Медтехника, Казахстан	шт.	1		
59	Шведская стенка, секция: ширина - 800, высота - 3,2 м	ШСБ-3,2 SL		Казахстан	шт.	3		
69	Беговая дорожка серии Activate, Э1Ф; 220в; 2,2 кВт	OST		LIFE FITNESS, Казахстан	шт.	3		
70	Велотренажер вертикальный серии Activate	OSC		LIFE FITNESS, Казахстан	шт.	2		
71	Тренажер спины и пресса Optima Series Abdominale	OSAB		LIFE FITNESS, Казахстан	шт.	2		
72	Тренажер сгибание ног Optima Series Curi	OSLC		LIFE FITNESS, Казахстан	шт.	1		
73	Тренажер разгибание ног Optima Series Led Extension	OSLE		LIFE FITNESS, Казахстан	шт.	1		
74	Тренажер для разведения и сведения ног Hip/Adductor	OSHAA		LIFE FITNESS, Казахстан	шт.	1		
75	Тренажер для мышц косых, мышц живота ABDOMINAL BOARD			YIQRO CO-TD, г. Алматы ул. Суюнбая, 2	шт.	1		
76	Шкаф для пособий, 800х450х2000			Казахстан	шт.	1		
77	Степпер			Турция	шт.	2		

Подпись и дата Взам. инв. N

Позиция	Наименование и техническая характеристика	Тип, марка обозначение документа, опросного листа.	Код оборудования, изделия, материала	Поставщик	Единица измерения	Количество	Масса единицы кг	Примечание
1	2	3	4	5	6	7	8	9
	2-ой этаж							
	Раздевалка - 2 шт., душевые - 2 шт., сан. узлы - 2 шт.							
13	Диспенсер для бумажных полотенец			Казахстан	шт.	2		
14	Скамья для переодевания, 1800x300x450			Казахстан	шт.	6		
15	Вешалка на 2 крючка			Казахстан	шт.	7		
16	Шкаф металлический для одежды односекционный с 2-мя отделениями и 2-мя индивид. врезными замками, 400x500x1860	ШРМ-21		Производств. компания "Металл Плюс"	шт.	44		
17	Фен, Э1ф, 220в, 0.5 кВт			Казахстан	шт.	4		
18	Зеркало настенное 500x600			Казахстан	шт.	4		
	Инвентарная - 2 шт.							
27	Подтоварник, 1000x600x300	ПК-6-2		Калугин и К	шт.	4		
28	Стеллаж для спортивного инвентаря, 1800x600x2000			Казахстан	шт.	2		
56	Подтоварник, 1500x600x300	ПК-6-5		Калугин и К	шт.	4		
	Тренировочный зал борьбы							
20	Скамья гимнастическая 2000x240x300	СГ-2		Казахстан	шт.	7		
52	Тележка для матов			Казахстан	шт.	2		
55	Борцовский ковер, Ø9000			Казахстан	шт.	1		
58	Борцовский мат, 2000x1000			Sia lets +7(727)3277858	шт.	50		
59	Шведская стенка, секция: ширина - 800, высота - 3,2 м	ШСБ-3,2 SL		Казахстан	шт.	2		
60	Зеркало настенное 1000x2000			Казахстан	шт.	5		
36	Весы медицинские, Э1Ф; 220в; 15 Вт, 50 Гц	ВЭН-150		АО Медтехника, Казахстан	шт.	1		
	Тренировочный зал бокса							
20	Скамья гимнастическая 2000x240x300	СГ-2		Казахстан	шт.	5		
59	Шведская стенка, секция: ширина - 800, высота - 3,2 м	ШСБ-3,2 SL		Казахстан	шт.	2		
60	Зеркало настенное 1000x2000			Казахстан	шт.	1		
61	Ринг боксерский 4000 x 4000 на растяжках			Казахстан	шт.	5		
62	Мешок боксерский			LifeFitness, Казахстан	шт.	2		
79	Подушка настенная для тренировки боксеров			Казахстан	шт.	3		
36	Весы медицинские, Э1Ф; 220в; 15 Вт, 50 Гц	ВЭН-150		АО Медтехника, Казахстан	шт.	1		

Инв. N подл. | Подпись и дата | Взам. инв. N

Позиция	Наименование и техническая характеристика	Тип, марка обозначение документа, опросного листа.	Код оборудования, изделия, материала	Поставщик	Единица измерения	Количество	Масса единицы кг	Примечание
1	2	3	4	5	6	7	8	9
	Кабинет сотрудников							
2	Стул полумягкий			Казахстан	шт.	2		
4	Диспенсер для воды; Э1ф220в; 1,0 квт			Казахстан	шт.	1		
6	Кресло рабочее подъемно-поворотное			Казахстан	шт.	2		
7	Шкаф для файлов, 800х380х1970			Казахстан	шт.	2		
8	Шкаф для одежды, 800х380х1970			Казахстан	шт.	1		
9	Сейф металлический, 350х350х1500			Казахстан	шт.	1		
12	Компьютер персональный, Э1ф, 220в, 0.4 кВт, 2 ш. р.			Казахстан	шт.	2		
48	Тумба-приставка, 420х600х750			Казахстан	шт.	1		
49	Принтер, Э1ф, 220в, 0.3 кВт			Казахстан	шт.	1		
51	Стол-приставка 600/1000х600х750			Казахстан	шт.	1		
53	Стол двухтумбовый, 1500х600х750			Казахстан	шт.	2		
	Методический кабинет							
2	Стул полумягкий			Казахстан	шт.	12		
7	Шкаф для файлов, 800х380х1970			Казахстан	шт.	2		
63	Диван для отдыха			Казахстан	шт.	1		
64	Стол 1500х700х750			Казахстан	шт.	2		
65	Видеопроектор с экраном передвижной, Э1ф, 220в, 1.0 кВт			комплект	шт.	1		
	Холл, сан. узел - 2 шт.							
1	Диван 2-хместный			Казахстан	шт.	3		
11	Рукосушитель, Э1ф, 220в, 1.8 кВт			Казахстан	шт.	2		
	Огнетушитель пенный	ОВП-10		Казахстан	шт.	3		

Инв. N подл. | Подпись и дата | Взам. инв. N