Приложение 1
к приказу Министра
индустрии и инфраструктурного
развития
Республики Казахстан
от 9 августа 2019 года № 632

Утвержден
приказом Министра
по инвестициям и развитию
Республики Казахстан
от 24 апреля 2017 года № 234
форма

Акт приемки объекта в эксплуатацию

"11" октября 2023 года

Заказчик ТОО «Межрегионэнерготранзит», БИН 030940005395, телефон +7(7142)-56-04-35, 110000 Костанайская область, город Костанай, ул.Киевская, дом 28

фамилия, имя, отчество (при его наличии) ИИН, телефон – для физических лиц, наименование организации – для юридических лиц, БИН, телефон, почтовый индекс, область, город, район, населенный пункт, наименование улицы, номер дома/здания (стационарного помещения)

на основании:

Декларации о соответствии (прилагается) от « 28 » сентября 2023г., ТОО «Межрегионэнерготранзит» Генеральный директор Кан Владимир Анатольевич, 110000 Костанайская область, город Костанай, Киевская 28, БИН 030940005395, телефон +7(7142)-56-04-35

дата подписания декларации, наименование подрядной (генподрядной) организации, фамилия, имя, отчество (при его наличии) руководителя, юридический адрес, БИН, телефон

Заключения о качестве строительно-монтажных работ (прилагается) от 29.09.2023г., ТОО «MARAPHON» в лице Жабатаева Ержана Тюлегеновича, аттестат № KZ11VJE00079830 от 30.03.2023 г., БИН 211040011972, телефон +7(7142)-39-86-23

дата подписания заключения, наименование организации, фамилия, имя, отчество (при его наличии) экспертов технического надзора, № и дата получения аттестатов, БИН, телефон

Заключения о соответствии выполненных работ проекту (прилагается) от 28.09.2023г., ТОО «Приора» Акст Эдуард Эдуардович, диплом ЖБ-Б№0250917 бакалавр электроэнергетики, БИН 051240003210, телефон +7(7142)-55-49-28

дата подписания заключения, наименование организации, фамилия, имя, отчество (при его наличии) экспертов авторского надзора, № и дата получения аттестатов, БИН, телефон

произведя осмотр готовности предъявленного подрядчиком (генеральным подрядчиком) к приемке в эксплуатацию объекта: «Строительство ВЛ-35 кВ «Заход № 1 на ПСТ 35/10 кВ «Суворова» от ЛЭП-35 кВ «Чапаево-Преснореду», новое строительство, II (нормальный) уровень ответственности, технически несложный объект,

наименование объекта, вид строительства (новое, расширение, реконструкция, техническое перевооружение, модернизация, капитальный ремонт), уровень ответственности, техническая и технологическая сложность объекта по адресу

Костанайская область, Узынкольский район, с. Сатай
(область, район, населенный пункт, микрорайон, квартал, улица,
номер дома (корпуса)

проверив комплектность исполнительной технической документации, в том числе посредством электронного модуля исполнительной технической документации « 28 » сентября 2023 года подтверждает что:

1. Строительство объекта осуществлено на основании:

1) правоустанавливающего документа на земельный участок от "10" февраля 2022 года № 4, договор об аренде земельного участа площадью 1,7823 га, кадастровый номер (код)-12-184-014-632, между ТОО «Межрегионэнерготранзит» и ГУ «Отдел земельных отношений Узункольского района»,
документ, подтверждающий наступление юридических фактов (юридических составов), на основании которых возникают, изменяются или прекращаются права на земельный участок, в том числе договоры, решения судов, правовые акты исполнительных органов, свидетельство о праве на наследство, передаточный акт или разделительный баланс при реорганизации негосударственных юридических лиц, владеющих земельным участком на праве собственности или выкупивших право временного возмездного землепользования (аренды). либо решения о реконструкции (перепланировке, переоборудовании) помещений (отдельных частей) существующих зданий от "08" февраля 2022 года №4-р, выданное ГУ «Аппарат акима с. Сатай Узункольского района;
наименование органа вынесшего решение

2) талона о приеме уведомления о начале строительно-монтажных работ

ГУ «Управление государственного архитектурно-строительного контроля акимата Костанайской области» от «07» июня 2023 года № KZ96REA00335925
наименование органа принявшего уведомление, дата и № принятия талона

3) проекта (проектно-сметной документации)

ТОО «Приора» № 423.100\11.22
наименование проектной организации, номер проекта утвержденного(й)

2022 года №423.100/11.22, ТОО «Межрегионэнерготранзит» №706-п от 06.06.2023 г;
дата и номер проекта, наименование организации утвердившей (переутвердившей) проект и дата утверждения

2. Строительно-монтажные работы осуществлены в сроки: начало работ июнь 2023г; окончание работ сентябрь 2023г; при продолжительности строительства, месяц: 4 (четыре) по норме или по проекту организации строительства, месяц: 1,2 (один); фактически, месяц: 4 (четыре);

3. Объект (комплекс) имеет следующие основные технико-экономические показатели (мощность, производительность, производственная площадь, протяженность, вместимость, объем, пропускная способность, провозная способность, число рабочих мест и тому подобное, заполняется по всем объектам (кроме жилых домов) в единицах измерения соответственно целевой продукции или основным видам услуг):

Мощность,	Единица	По проекту	Фактически

производительность и так далее	измерения	общая (с учетом ранее принятых)	в том числе пускового комплекса или очереди	общая (с учетом ранее принятых)	в том числе пускового комплекса или очереди
Протяженность	км	4,591		4,591	

Выпуск продукции (оказания услуг), предусмотренной проектом в объеме, соответствующем нормам освоения проектных мощностей в начальный период

факт начала выпуска продукции с указанием объема

Жилой дом имеет следующие показатели:

Показатели	Единица измерения	По проекту	Фактически
Общая площадь	метр в квадрате (далее – м2)	----	----
Число этажей	этаж	----	----
Общий строительный объем	метр в кубе (далее – м3)	----	----
В том числе подземной части	м3	----	----
Площадь встроенных, встроенно-пристроенных и пристроенных помещений	м2	----	----

Показатели	По проекту			Фактически		
	число квартир	площадь квартир, м2		число квартир	площадь квартир, м2	
		общая	жилая		общая	жилая
Всего квартир, в том числе: однокомнатных двухкомнатных трехкомнатных четырехкомнатных и более	----	----	----	----	----	----

4. Технологические и архитектурно-строительные решения по объекту характеризуются следующими данными: Протяженность ВЛ – 4,591км, Количество цепей – 1.
Марка провода АС-70/11.
Общее количество опор – 41 шт, в том числе:
1. анкерная ВАУ-35 6 шт;
2. промежуточная ПБ35-3в 35 шт.;

краткие технические характеристики по особенностям его размещения, по основным материалам и конструкциям, инженерному и технологическому оборудованию

5. На объекте установлено предусмотренное проектом оборудование в количестве

согласно актам о его приемке после индивидуального испытания и комплексного опробования;

6. Наружные инженерные коммуникации (холодное и горячее водоснабжение, канализация, теплоснабжение, газоснабжение, электроснабжение и связь) обеспечивают нормальную эксплуатацию объекта (здания, сооружения, помещения) и приняты городскими эксплуатационными организациями;

7. Сметная стоимость по утвержденному проекту (проектной-сметной документации): всего ____тысяч тенге, в том числе строительно-монтажных работ____тысяч тенге, оборудования, инструмента и инвентаря _____тысяч тенге;

8. Сметная стоимость основных фондов, принимаемых в эксплуатацию _____тысяч тенге, в том числе: стоимость строительно-монтажных работ_____тысяч тенге; стоимость оборудования, инструмента и инвентаря _____ тысяч тенге;

9. Доля местного содержания предусмотрена в проектно-сметной документации _____% и фактически применено _____% (на объектах, финансируемых за счет государственных инвестиций и средств квазигосударственного сектора);

10. Класс энергоэффективности здания _____;

11. Объект построен в соответствии с утвержденным проектом (проектно-сметной документацией) и требованиями государственных нормативных документов в области архитектуры, градостроительства и строительства.

РЕШИЛ: ВЛ-35 кВ «Заход № 1 на ПСТ 35/10 кВ «Суворова» от ЛЭП-35 кВ «Чапаево-Преснореду́ть», принять в эксплуатацию.
наименование объекта (комплекса)

Заказчик **Кап Владимир Анатольевич** _____
фамилия, имя, отчество (при его наличии), подпись руководителя

Место печати (при наличии)

Технический надзор:

1) аттестованный (-ые) эксперт (-ы) _____.
(фамилия, имя, отчество (при его наличии) эксперта, специализация аттестата, подпись, дата

Место печати (при наличии)

2) аккредитованная организация ТОО «MARAPHON»_____,
(наименование организации)
имеющей в своем составе аттестованного (-ых) эксперта (-ов), фамилия, имя, отчество (при его наличии) руководителя, подпись, дата

Жабатаев Ержан Тюлегенович _____ «29» 09. 23г

Место печати (при наличии)

Жабатаев Ержан Тюлегенович по объектам первого уровня ответственности – в части несущихи ограждающих конструкций
(фамилия, имя, отчество (при его наличии) эксперта, специализация аттестата), подпись, дата

«09» 09.23г

Место печати (при наличии)

Авторский надзор:

1) разработчик проекта ТОО «Приора», **Акст Эдуард Эдуардович**, ГИП.
(наименование организации, фамилия, имя, отчество (при его наличии), должность),

«29» сентября 2023г

подпись, дата

Место печати (при наличии)

2) организация _____,
(наименование организации) имеющей в своем составе аттестованного (-ых) эксперта (-ов),
фамилия, имя, отчество (при его наличии) руководителя, подпись, дата

Место печати (при наличии)

_____.
(фамилия, имя, отчество (при его наличии) эксперта, специализация аттестата), подпись, дата

Место печати (при наличии)

3) аттестованный (-ые) эксперт (-ы)_____ _____.
(фамилия, имя, отчество (при его наличии) эксперта, специализация аттестата), подпись, дата

Место печати (при наличии)

Подрядчик (генеральный подрядчик) **Кан Владимир Анатольевич** _____
фамилия, имя, отчество (при наличии), подпись руководителя Место печати (при наличии)

Приложение 3
к акту приемки объекта
в эксплуатацию
форма

Технические характеристики объекта (линии электропередач)

№ п/п	Наименование	Единица измерения	Количество
1	2	3	4
1	Воздушные ЛЭП низкого напряжения …	километр (далее – км)	
2	Воздушные ЛЭП Высокого напряжения 35 кВ	км	4,591
3	Кабельные ЛЭП низкого напряжения …	км	
4	Кабельные ЛЭП высокого напряжения…	км	
5	Площадь опор	м 2	5,915
6	Опоры:		
	1) металлические	штук (далее – шт)	
	2) деревянные с деревянными приставками	шт	
	3) деревянные с железобетонными приставками	шт	
	4) железобетонные	шт	41
	5) тросовые подвесы	шт	
7	Провода:		
	1) медные	км	
	2) алюминиевые	км	
	3) сталеалюминиевые	км	13,773
8	Кронштейны для светильников:		
	1) железобетонные	шт	
	2) металлические	шт	
9	Арматура уличного освещения:		
	1) светильники с лампами накаливания	шт	
	2) светильники с ртутными лампами	шт	
	3) светильники с люминесцетными лампами	шт	
10	Кабели:		
	1) марки... напряжением...	км	
	2) марки... напряжением...	км	

11	Муфты соединительные...	шт	
12	Муфты концевые	шт	
13	Контуры заземления	шт	41
14	Устройства грозозащиты	шт	1
15	Дорожные покрытия кабельных сетей:		
	1) асфальтобетонные	м 2	
	2) булыжные	м 2	
	3) тротуары	м 2	

Заказчик **Кан Владимир Анатольевич** _____
фамилия, имя, отчество (при наличии), подпись руководителя Место печати (при наличии)

Авторский надзор **Акст Эдуард Эдуардович** _____
фамилия, имя, отчество (при наличии), подпись эксперта Место печати (при наличии)

Приложение 2
к приказу Министра
индустрии и инфраструктурного
развития
Республики Казахстан
от 9 августа 2019 года № 632
Приложение 3
к приказу Министра
по инвестициям и развитию
Республики Казахстан
от 24 апреля 2017 года № 235
форма

Декларация о соответствии

"_28_" ___сентября__ 2023 года

Подрядчик (генеральный подрядчик) ТОО «Межрегионэнерготранзит»,
110000 г. Костанай ул. Киевская, 28
наименование организации, юридический адрес
в лице генерального директора **Кан Владимир Анатольевич**
фамилия, имя, отчество (при наличии) руководителя организации
по объекту «Строительство ВЛ-35 кВ «Заход № 1 на ПСТ 35/10 кВ «Суворова» от ЛЭП-35 кВ «Чапаево-Преснопедуть», находящийся по адресу: Костанайская область, Узынкольский район, с. Сатай
наименование, местонахождения объекта
заказчиком которого является ТОО «Межрегионэнерготранзит» в лице генерального директора **Кан Владимир Анатольевич**
наименование организации, фамилия, имя, отчество(при наличии) руководителя
удостоверяет, что:

1. Строительно – монтажные работы на объекте выполнены в соответствии с утвержденным проектом (проектно – сметной документацией), государственными нормативами в сфере архитектурной, градостроительной и строительной деятельности;
2. Субподрядные организации: ----------;
наименование организации
3. Проект (проектно-сметная документация)ТОО «Приора» *№ 423.100\11.22*
наименование проектной организации, номер проекта
утвержден(а) ТОО «Межрегионэнерготранзит» 06.06.2023г;
наименование организации утвердившей (переутвердившей) проект и дата утверждения
4. Объект (комплекс) имеет следующие основные технико-экономические показатели (мощность, производительность, производственная площадь, протяженность, вместимость, объем, пропускная способность, провозная способность, число рабочих мест и тому подобное, заполняется по всем объектам (кроме жилых домов) в единицах измерения соответственно целевой продукции или основным видам услуг):

Мощность, производительность и так далее	Единица измерения	По проекту		Фактически	
		общая (с учетом ранее принятых)	в том числе пускового комплекса или очереди	общая (с учетом ранее принятых)	в том числе пускового комплекса или очереди
Протяженность	км	4,591		4,591	

Жилой дом имеет следующие показатели:

Показатели	Единица измерения	По проекту	Факти-чески
Общая площадь	метр в квадрате (далее–м2)	---	---
Число этажей	этаж	---	---
Общий строительный объем	метр в кубе (далее–м3)	---	---
В том числе подземной части	м3	---	---
Площадь встроенных, встроенно-пристроенных и пристроенных помещений	м2	---	---

Показатели	По проекту			Фактически		
	число квартир	площадь квартир, м2		число квартир	площадь квартир, м2	
		общая	жилая		общая	жилая
Всего квартир, в том числе: однокомнатных двухкомнатных трехкомнатных четырехкомнатных и более	---	---	---	---	---	---

5. Технологические и архитектурно-строительные решения по объекту характеризуется следующими данными
Протяженность ВЛ – 4,591 км, Количество цепей – 1.
Марка провода АС-70/11.
Общее количество опор – 41 шт, в том числе:
1. анкерная ВАУ-35 6 шт;
2. промежуточная ПБ35-3в 35 шт.;

краткие технические характеристики по особенностям его размещения, по основным материалам и конструкциям, инженерному и технологическому оборудованию
6. На объекте установлено предусмотренное проектом оборудование в количестве согласно актам о его приемке после индивидуального испытания и комплексного опробования;
7. Мероприятия по охране труда, обеспечению взрывобезопасности, пожаробезопасности, охране окружающей природной среды и антисейсмические мероприятия, предусмотренные проектом выполнены;
8. Строительно-монтажные работы осуществлены в сроки:
начало работ июнь 2023г;
месяц, год
окончание работ сентябрь 2023г;
месяц, год
при продолжительности строительства, месяц: 4 четыре)
по норме или по проекту организации строительства, месяц: 1,2 (один);
фактически, месяц: 4 (четыре);
9. Примененные строительные материалы, конструкции, оборудование и изделия соответствуют требованиям проекта и государственных нормативов;
9-1. Доля местного содержания предусмотрена в проектно-сметной документации _____% и фактически применено _____% (на объектах финансируемых за счет

государственных инвестиций и средств квазигосударственного сектора);
10. Исполнительная геодезическая съемка фактического положения подземных инженерных сетей и/или зданий (сооружений) выполнена (обязательное приложение к декларации о соответствии);
10-1. Исполнительная техническая документация имеется в полном объеме, в том числе в электронном модуле;
11. Наружные инженерные коммуникации (холодное и горячее водоснабжение, канализация, теплоснабжение, газоснабжение, электроснабжение и связь) обеспечивают нормальную эксплуатацию объекта, что подтверждается поставщиками услуг по инженерному и коммунальному обеспечению.
Поставщики услуг по инженерному и коммунальному обеспечению:
ТОО «Межрегионэнерготранзит», генеральный директор **Кан Владимир Анатольевич**
_____
наименование организации, фамилия, имя, отчество (при наличии), подпись руководителя, дата Место печати (при наличии)

2. Шумоизоляция здания соответствует проекту и подтверждается экспертным заключением выдаваемым государственной организацией осуществляющей санитарно-эпидемиологическую экспертизу по результатам лабораторных замеров проведенных аккредитованными испытательными лабораториями (центрами) (экспертное заключение прилагается) – не требуется;
13. Обеспечен доступ для маломобильных групп населения, что подтверждается органами социальной защиты населения_____
_____;
фамилия, имя, отчество (при наличии), подпись руководителя, дата
Место печати (при наличии)
Подрядчик (генеральный подрядчик) считает объект
ВЛ-35 кВ «Заход № 1 на ПСТ 35/10 кВ «Суворова» от ЛЭП-35 кВ «Чапаево-Пресноредуть»,
готовым к приемке в эксплуатацию,
наименование объекта (комплекса)
гарантирует качество выполненных строительно-монтажных и специальных работ, и принимает на себя обязательство устранять дефекты, возникшие по его вине при строительстве объекта согласно гарантийного срока в соответствии с законодательством Республики Казахстан.
Подрядчик (генеральный подрядчик)
Кан Владимир Анатольевич
_____
фамилия, имя, отчество (при наличии) руководителя, подпись, дата Место печати (при наличии)

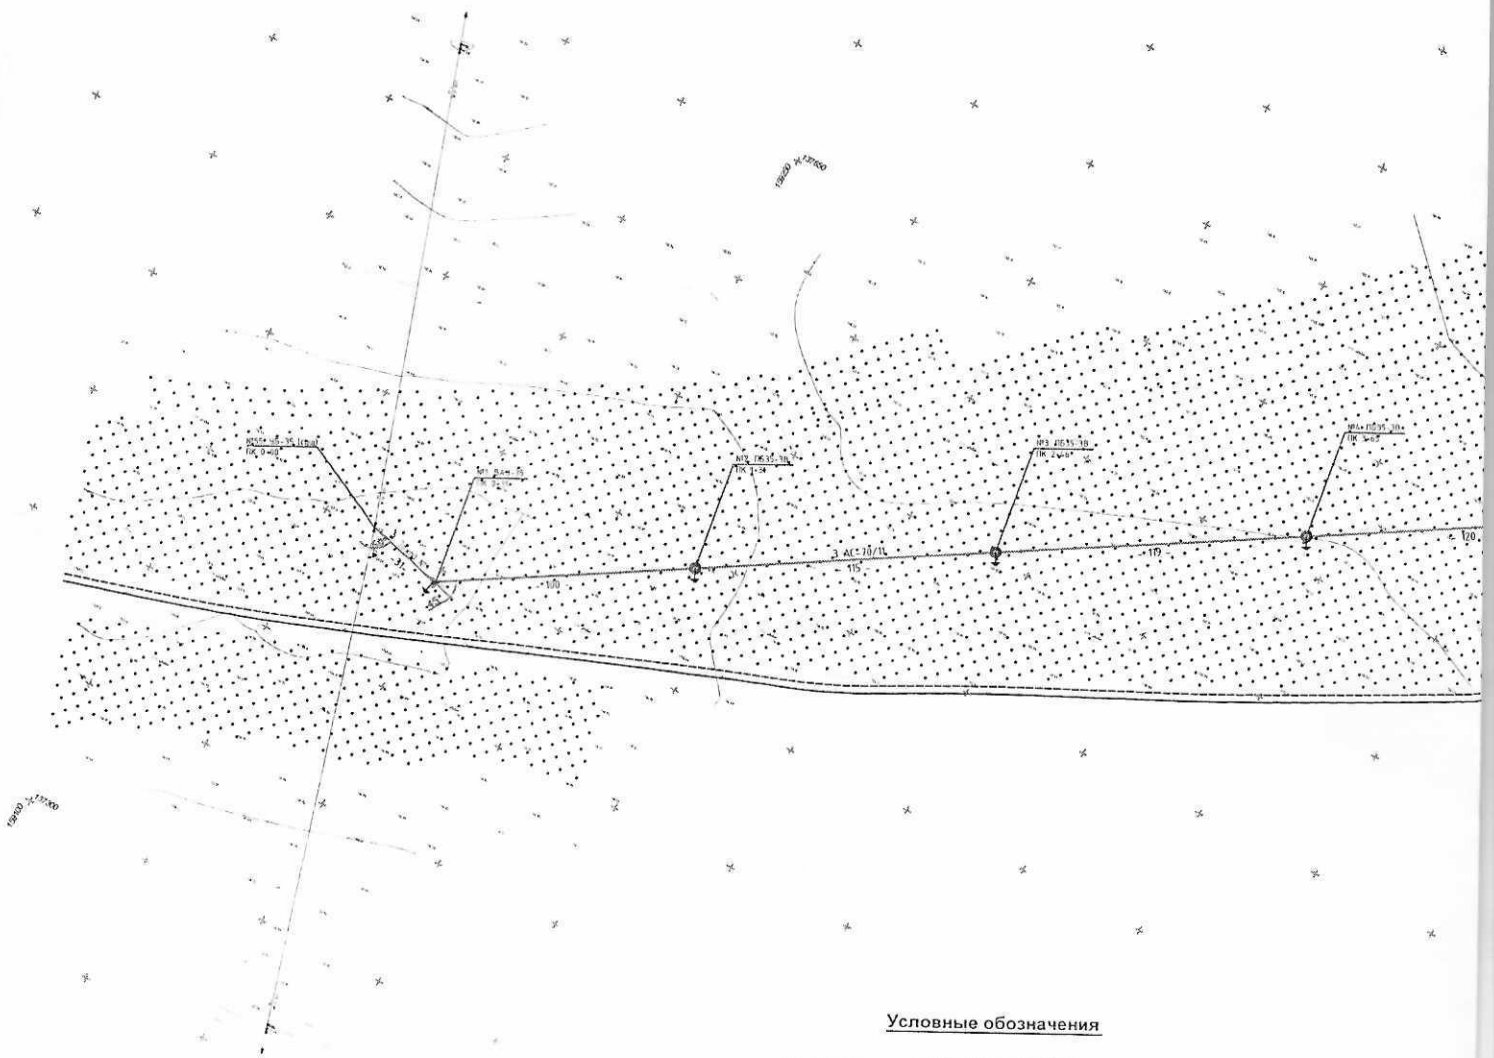

Условные обозначения

- существующая ВЛ-35кВ
- существующий кабель ВОЛС
- полевая дорога
- грунтовая дорога
- проектная ВЛ-35кВ
- заземление опоры

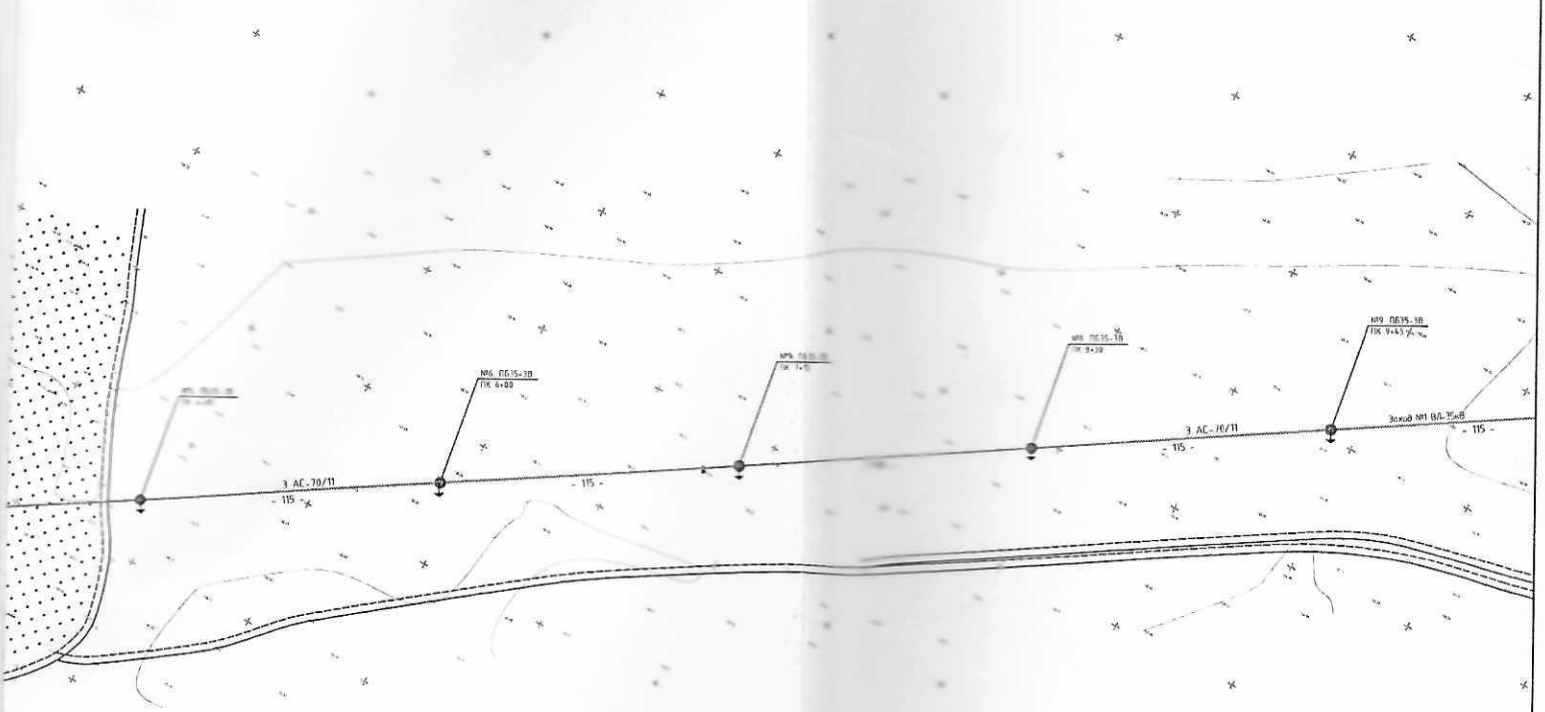

ТОО "Межрегионэнерготранзит"

ВЛ-35кВ "Завод №1 на ПСТ 35/10 "Суворово" от ЛЭП-35 кВ "Чапаево-Пресногредуть"

Должность		Стадия	Лист	Листов
Гл.инженер	В. Карпов	ИД	1	4
Зам.нач. ОТЭП	В. Сторожкой			
ГИП	З. Аист	Исполнительная съемка		11

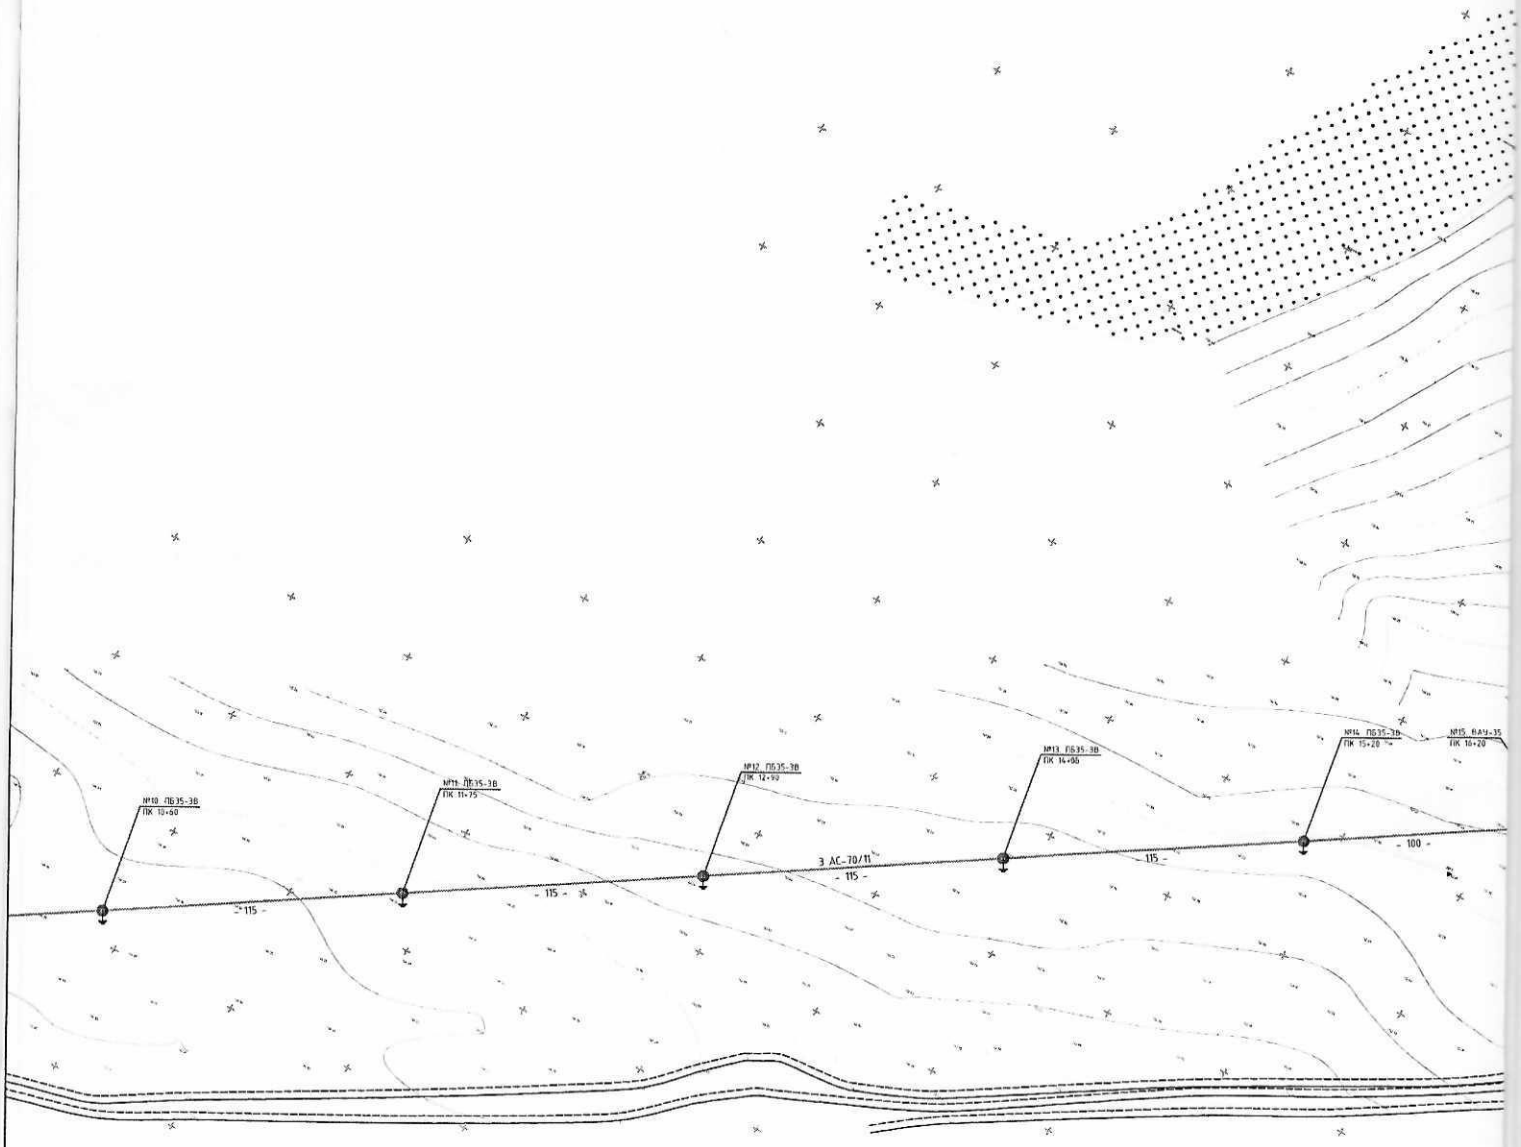
№10 ПБ35-3В
ПК 10+60
№11 ПБ35-3В
ПК 11+75
№12 ПБ35-3В
ПК 12+90
№13 ПБ35-3В
ПК 14+90
№14 ПБ35-3В
ПК 15+20
№15 АВУ-35
ПК 16+20
3 АС-70/11
115
115
115
115
100

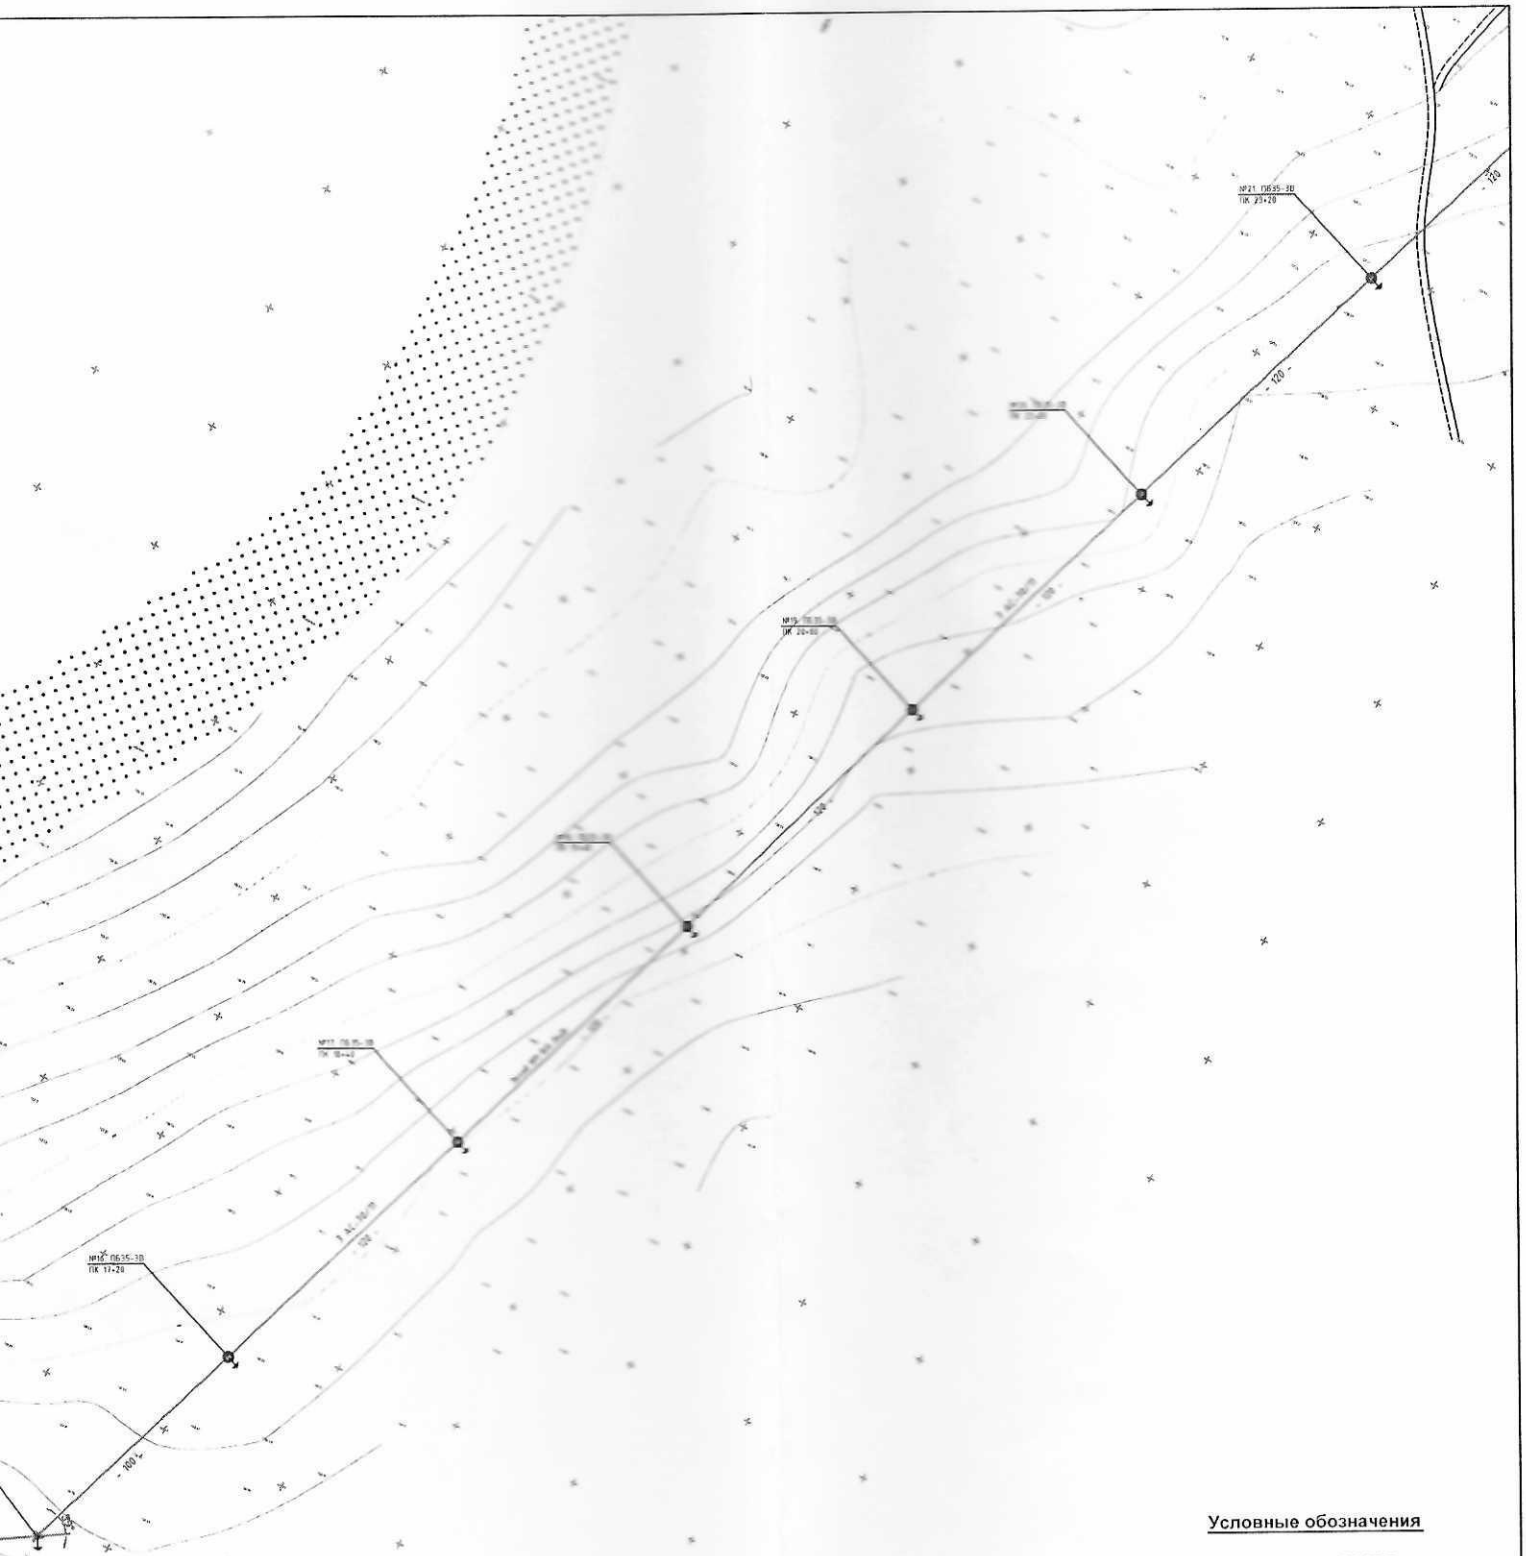

Условные обозначения

35кВ	существующая ВЛ-35кВ
	существующий кабель ВОЛС
	полевая дорога
	грунтовая допрога
3 АС-70/11	проектная ВЛ-35кВ
	заземление опоры

ЖАУАПКЕРШІЛІГІ ШЕКТЕУЛІ СЕРІКТЕСТІГІ
«Межрегионэнерготранзит»
ТОВАРИЩЕСТВО С ОГРАНИЧЕННОЙ ОТВЕТСТВЕННОСТЬЮ
РЕСПУБЛИКА КАЗАХСТАН ГОРОД КОСТАНАЙ

ТОО "Межрегионэнерготранзит"			ВЛ-35кВ "Заход N1 на ПСТ 35/10 "Суворово" от ЛЭП-35 кВ "Чапаево-Пресноредуть"		
Должность	ФИО	Подпись		Стадия	Лист	Листов
Гл инженер	В. Корда			ИД	2	4
Зам.нач. СПЭП	В. Стодников		Исполнительная съемка			

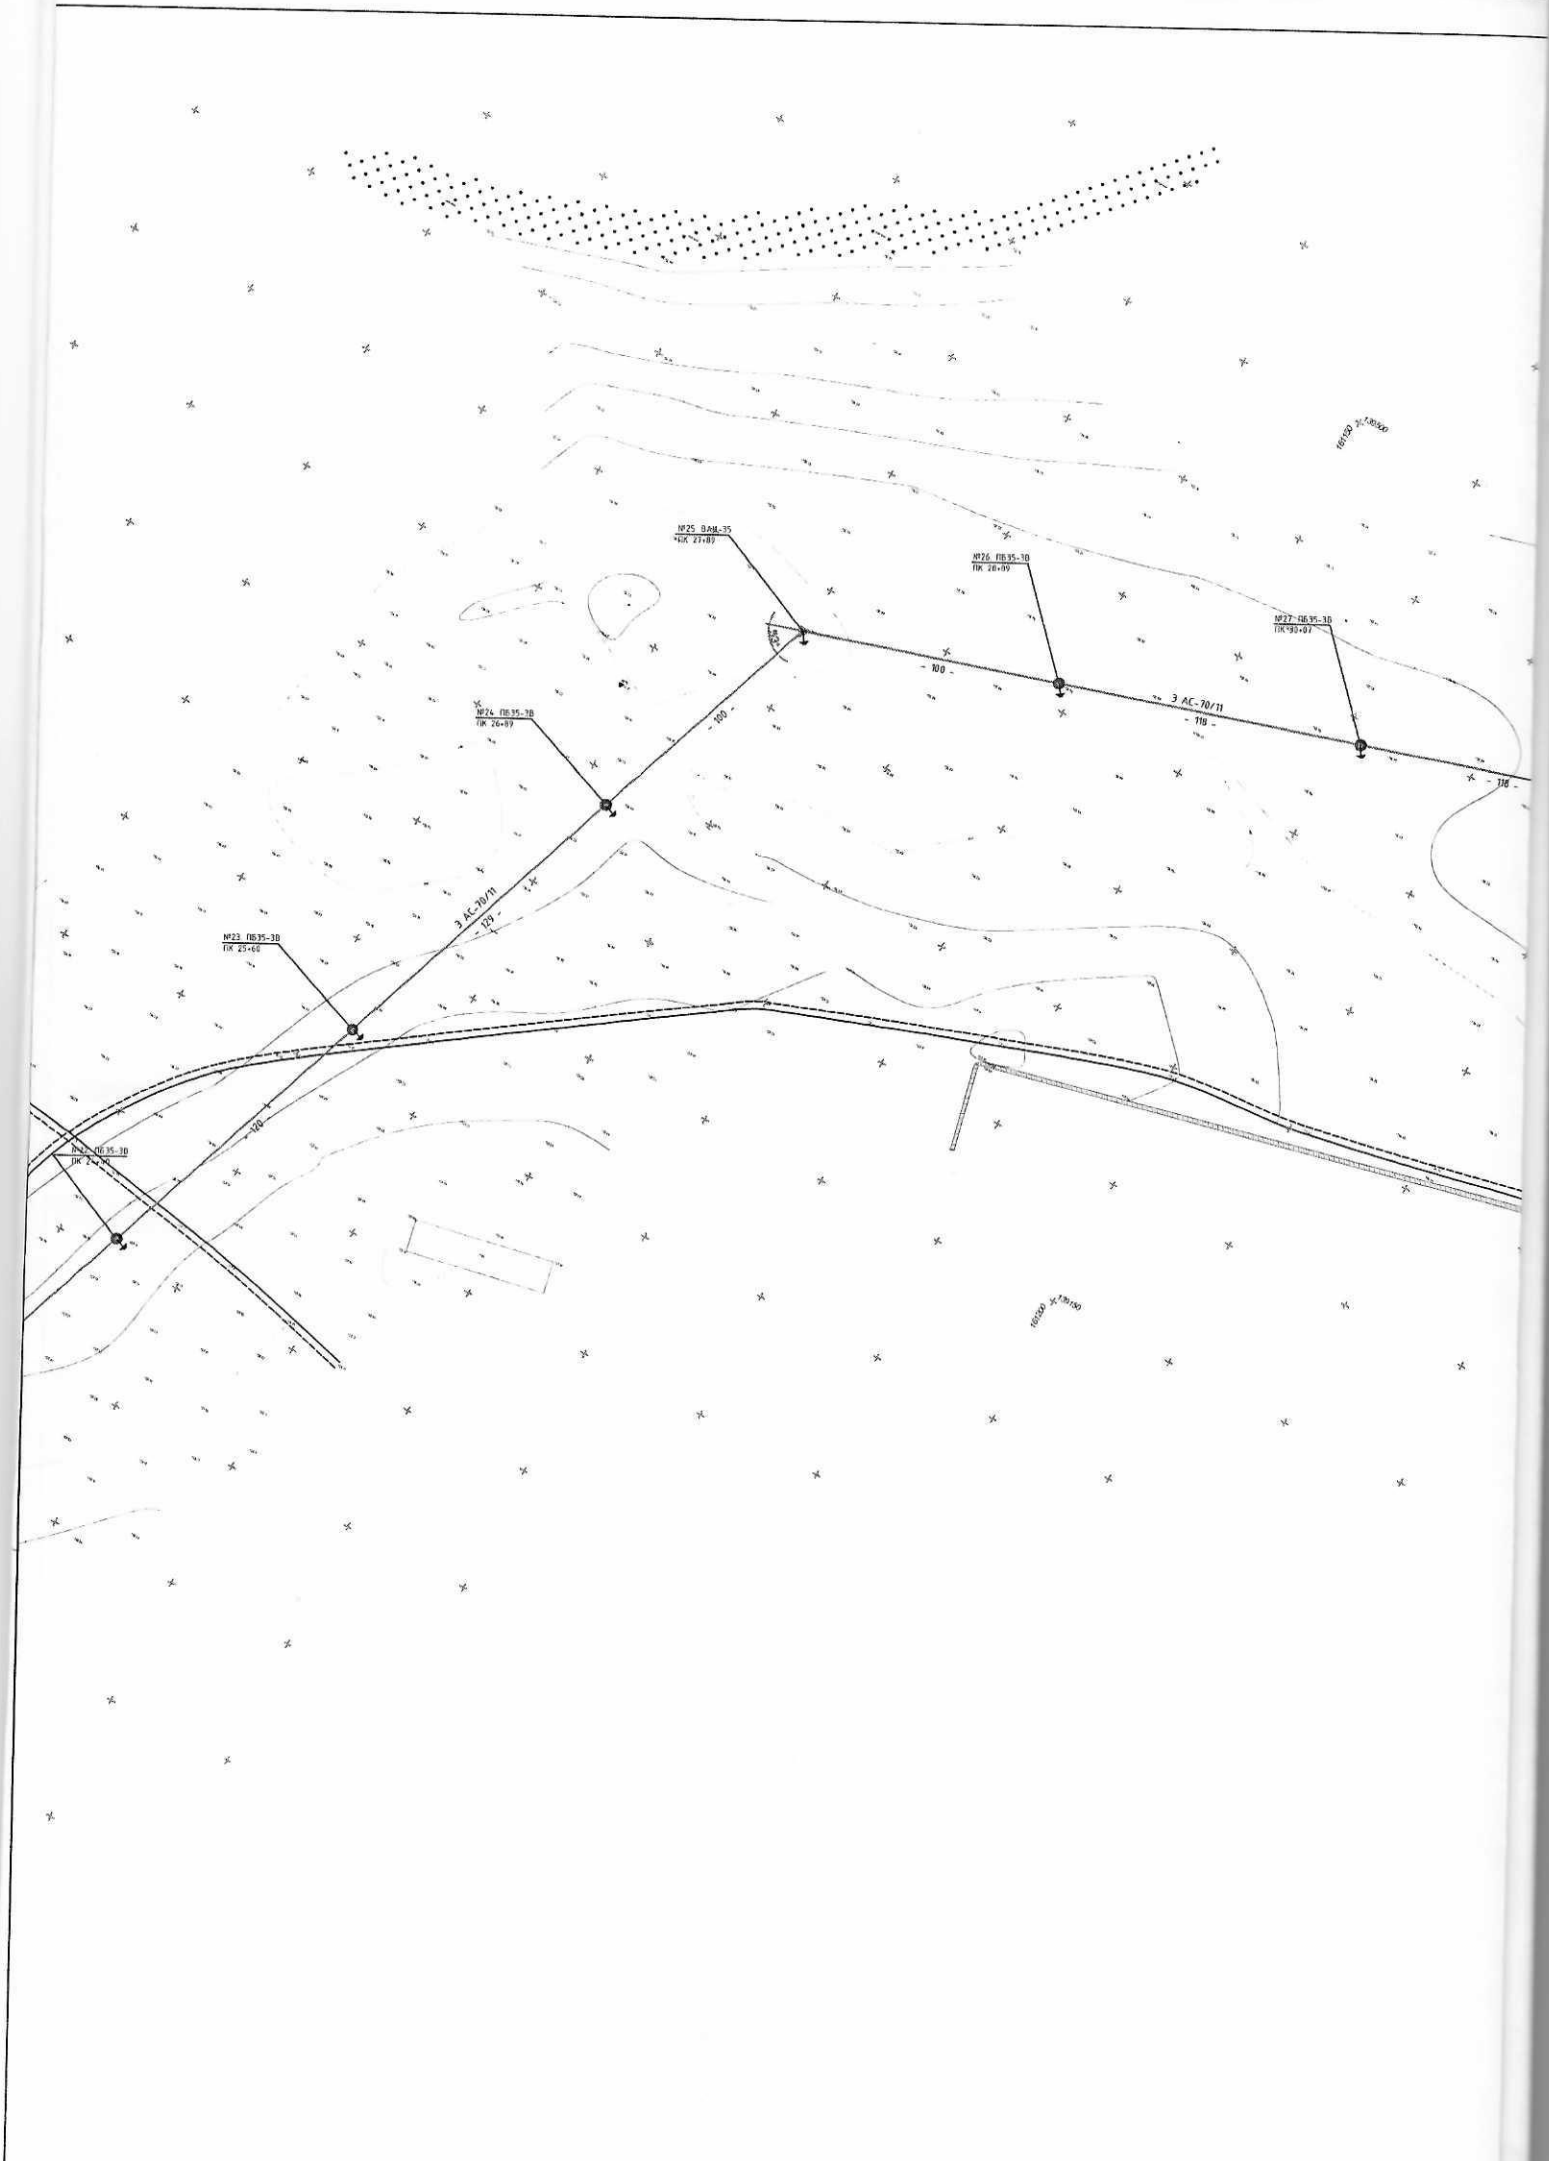
№25 ВАЦ-35
ПК 27+89
№26 ПБ35-3В
ПК 28+89
№27 ПБ35-3В
ПК 30+07
№24 ПБ35-3В
ПК 26+89
№23 ПБ35-3В
ПК 25+60
3 АС-70/11
- 118 -
- 100 -
- 129 -
- 120 -

Условные обозначения

35кВ	существующая ВЛ-35кВ
	существующий кабель ВОЛС
	полевая дорога
	грунтовая допрога
3 АС-70/11	проектная ВЛ-35кВ
	заземление опоры

"Межрегионэнерготранзит"		ВЛ-35кВ "Заход №1 на ПСТ 35/10 "Суворово" от ПЭП-35 кВ "Чапаево-Пресногрудть"			
Должность	Подпись		Стадия	Лист	Листов
Гл.инженер			ИД	3	4
Зам.нач. ОПиР					

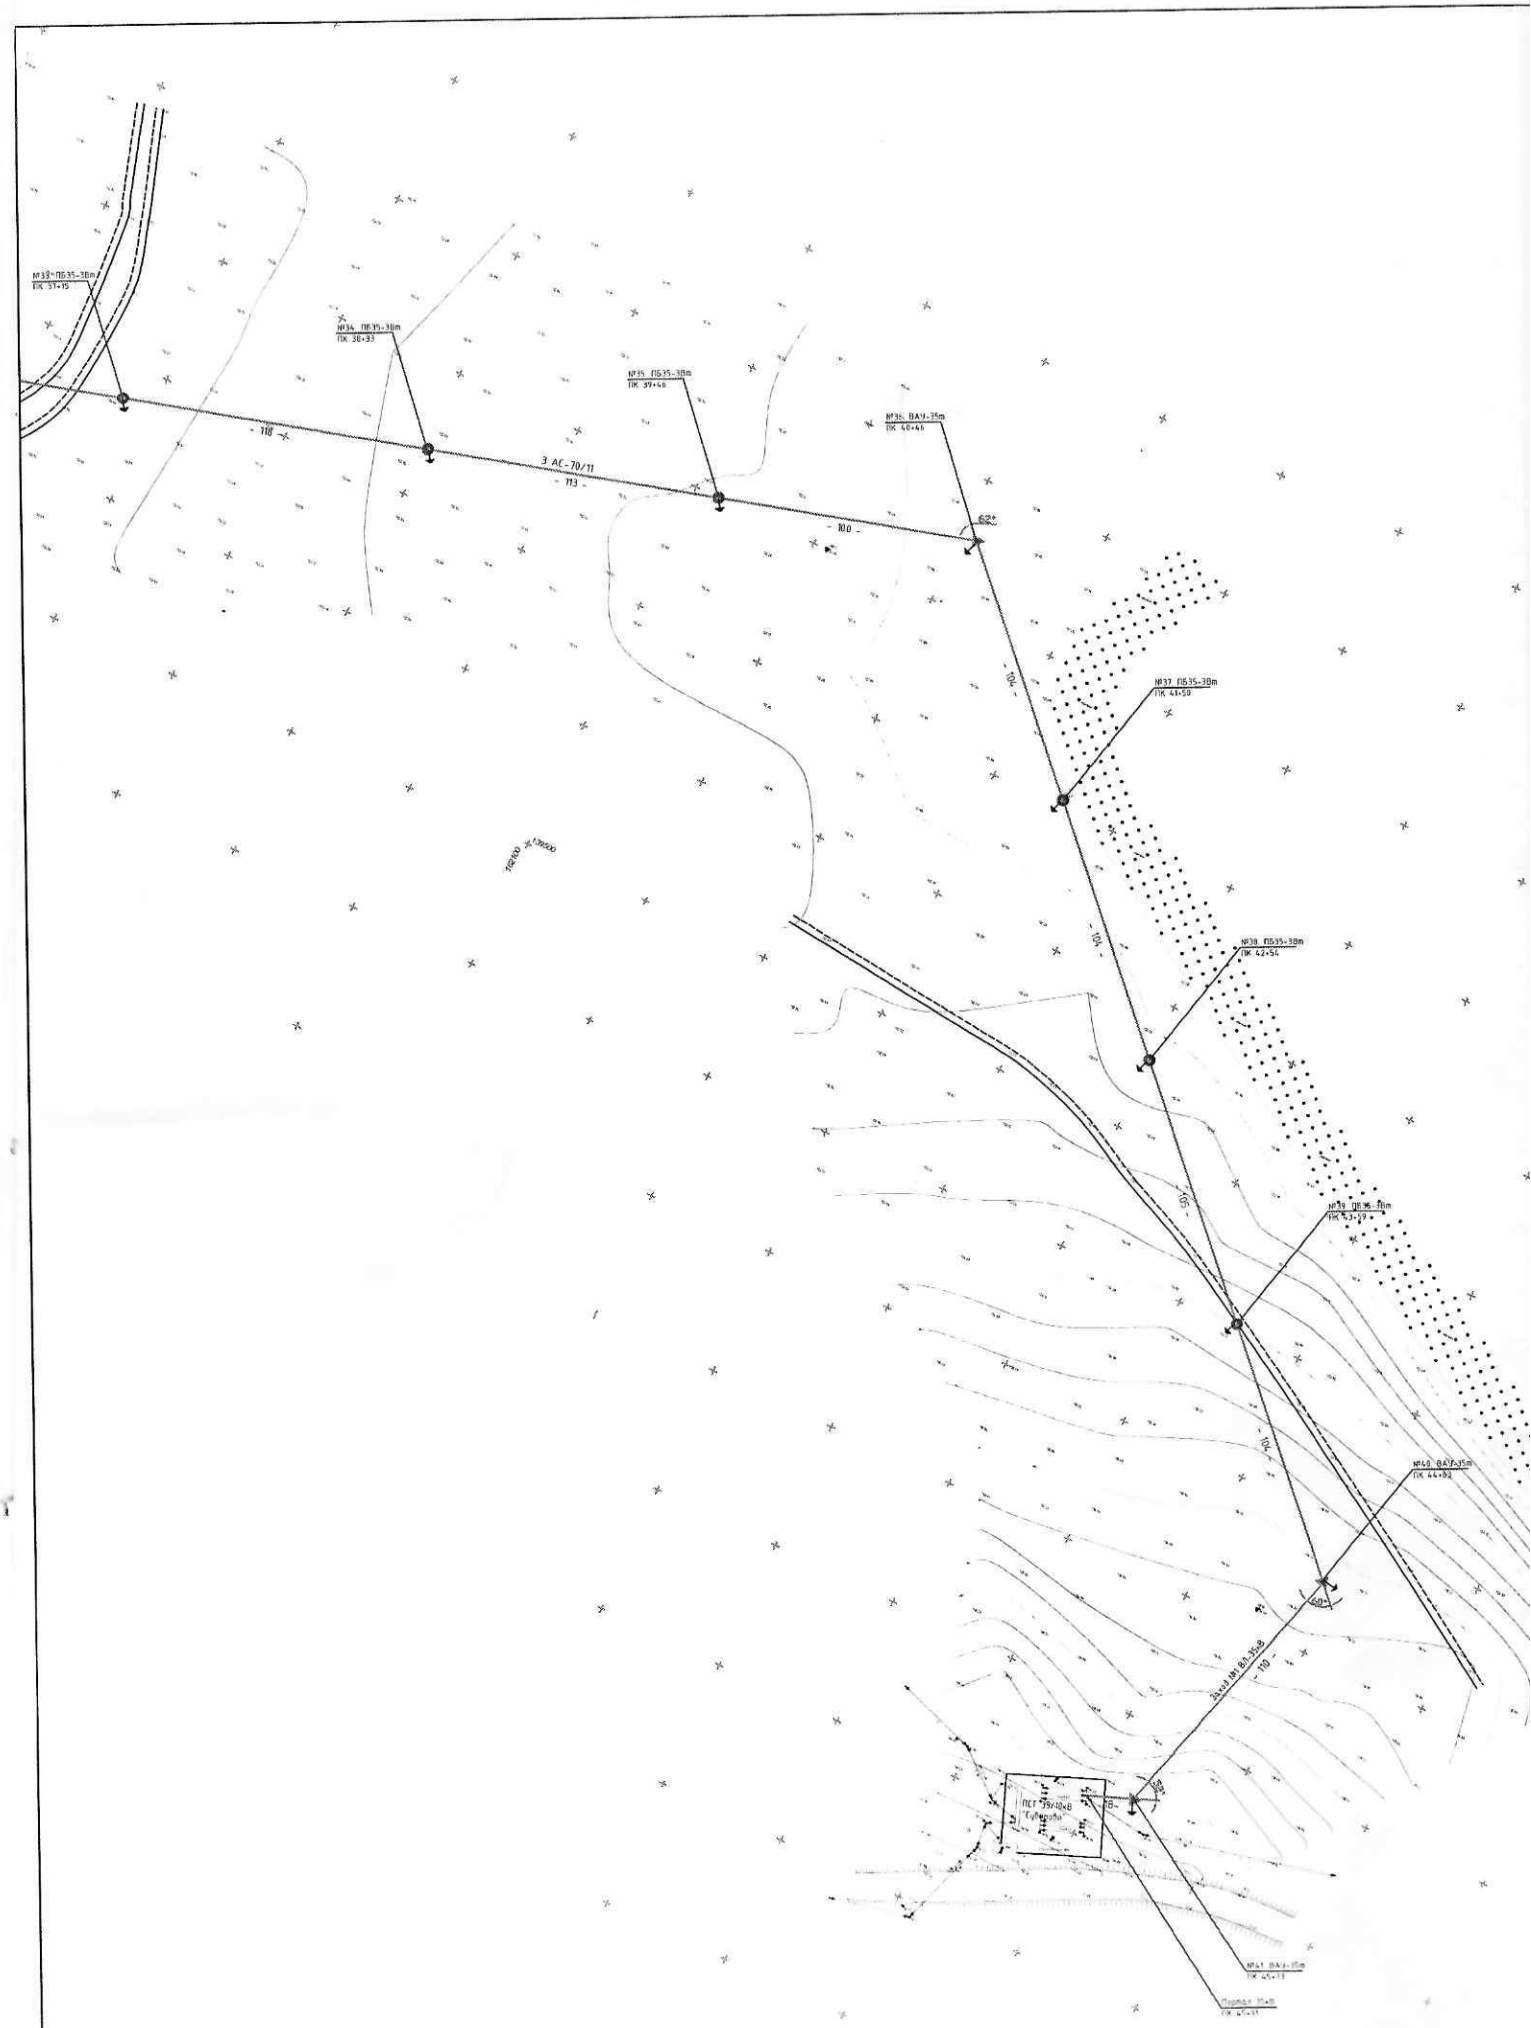
№33 ПБ35-3Вт
ПК 37+15
№34 ПБ35-3Вт
ПК 38+33
№35 ПБ35-3Вт
ПК 39+46
№36 ВАУ-35т
ПК 40+46
3 АС-70/11
- 118 -
- 113 -
- 100 -
62°
- 104 -
№37 ПБ35-3Вт
ПК 41+50
№38 ПБ35-3Вт
ПК 42+54
- 105 -
№39 ПБ35-3Вт
ПК 43+59
№40 ВАУ-35т
ПК 44+82
60°
- 110 -
ПСТ 35/10кВ
"Суворова"
№41 ВАУ-35т
ПК 45+33

Условные обозначения

- существующая ВЛ-35кВ
- существующий кабель ВОЛС
- полевая дорога
- грунтовая дорога
- проектная ВЛ-35кВ
- заземление опоры

ҚАЗАҚСТАН РЕСПУБЛИКАСЫ ҚОСТАНАЙ ҚАЛАСЫ
ЖАУАПКЕРШІЛІГІ ШЕКТЕУЛІ СЕРІКТЕСТІГІ
«Межрегионэнерготранзит»
ТОВАРИЩЕСТВО С ОГРАНИЧЕННОЙ ОТВЕТСТВЕННОСТЬЮ
РЕСПУБЛИКА КАЗАХСТАН ГОРОД КОСТАНАЙ

ТОО "Межрегионэнерготранзит"			ВЛ-35кВ "Завод №1 на ПСТ 35/10 "Цибрайн" от ПЭП-35 кВ "Чапаевы-Пресноредуть"			
				Стадия	Лист	Листов
Должность	ФИО	Подпись		НД	4	4
Гл.инженер	В. Карий		Исполнительная съемка			14
Зам.нач. ОТЭП	В. Сторожев					
ГИП	З. Аксе					

Қоғамның Қостанай облысы бойынша филиалы Ұзынкөл ауданының бойынша бөлімі	1
Өтініш № 00224965007 9	Тіркеу ісі №
	Тіркеген күні 06.11.2023
Қадастрлық № 12:184:014:632	Тіркеу мәліметі
Жылжымайтын мүлік объектісінің нақты жайы: Сатай ауылы	
Тіркеуші (маман)	Қолы
Бөлім басшысы Н. Мулдахметов	Қолы

ПРОШИТО, ПРОНУМЕРОВАНО, И СКРЕПЛЕНО ПЕЧАТЬЮ

14 листов

ПОДПИСЬ

АНЫҚТАМА ДАР

ҚАЗАҚСТАН РЕСПУБЛИКАСЫ ҚОСТАНАЙ ҚАЛАСЫ МЕМЛЕКЕТТІК ЖӘНЕ ЖЕКЕШЕ СЕНІМДІ БІЛІМДЕРДІ ЖҮЗЕГЕ АСЫРУ ЖӨНІНДЕГІ МЕМЛЕКЕТТІК КОРПОРАЦИЯ
РЕСПУБЛИКА КАЗАХСТАН Г. КОСТАНАЙ ГОСУДАРСТВЕННАЯ КОРПОРАЦИЯ ПО ОБЕСПЕЧЕНИЮ ГАРАНТИРОВАННОГО ПРАВА НА ПОЛУЧЕНИЕ ГОСУДАРСТВЕННЫХ И ЧАСТНЫХ УСЛУГ