«Redline Pro» ЖШС
БСН 080 140 014 245, БСК: ALFAKZKA,
ЖСК: Kz899470398924165806 ,Телефон: +7701 142 1991,
Email: redline.pro@bk.ru, Банк: АО ДБ «Альфа-Банк»,
Адрес: Шымкент қаласы, Абай ауданы,
Агропром молт.ауданы, 79 үй.

ТОО «Redline Pro»
БИН 080 140 014 245, БИК: ALFAKZKA
ИИК: Kz899470398924416580, Телефон: +7701 142 1991,
Email: redline.pro@bk.ru, Банк: АО ДБ «Альфа-Банк»
Адрес: г.Шымкент, Абайский район, мкр.Агропром, дом 79.

Заказ: 0019Р-2023
Заказчик: **ТОО «Алматинские тепловые сети»**

# РАБОЧИЙ ПРОЕКТ

## «Реконструкция тепловых сетей от ТК-5-39 до ТК-5Пз-5 в Ауэзовском районе г. Алматы»

**Том 2**
**ПРОЕКТ ОРГАНИЗАЦИЯ СТРОИТЕЛЬСТВА**

Взам. инв.№
Подп. и дата
Инв. № подл.

**г. Шымкент – 2024 г.**

«Redline Pro» ЖШС
БСН 080 140 014 245, БСК: ALFAKZKA,
ЖСК: Kz899470398924165806 ,Телефон: +7701 142 1991,
Email: redline.pro@bk.ru, Банк: АО ДБ «Альфа-Банк»,
Адрес: Шымкент қаласы, Абай ауданы,
Агропром молт.ауданы, 79 үй.

ТОО «Redline Pro»
БИН 080 140 014 245, БИК: ALFAKZKA
ИИК: Kz899470398924416580, Телефон: +7701 142 1991,
Email: redline.pro@bk.ru, Банк: АО ДБ «Альфа-Банк»
Адрес: г.Шымкент, Абайский район, мкр.Агропром, дом 79.

Заказ: 0019Р-2023
Заказчик: **ТОО «Алматинские тепловые сети»**

# РАБОЧИЙ ПРОЕКТ

## «Реконструкция тепловых сетей от ТК-5-39 до ТК-5Пз-5 в Ауэзовском районе г. Алматы»

**Том 2**
**ПРОЕКТ ОРГАНИЗАЦИЯ СТРОИТЕЛЬСТВА**

**Директор ТОО «Redline Pro»** **Қырықбаев Ғ.**

**Главный инженер проекта** **Сраил А.**

**г. Шымкент – 2024 г.**

Взам. инв.№
Подп. и дата
Инв. № подл.

Копировал Формат А4

**Содержание**


| № п/п | Наименование | Стр. |
|---|---|---|
| 1. | Содержание | 3 |
| 2. | Общая часть | 5 |
| 3. | Характеристика условий строительства | 6 |
| 4. | Характеристика проектируемых сооружений | 7 |
| 5. | Наружные сети теплоснабжения | 8 |
| 6. | Организация строительной площадки | 10 |
| 7. | Расчет продолжительности строительства | 11 |
| 8. | Основные методы производства строительно-монтажных работ | 11-12 |
| 9. | Мероприятия по производству работ в зимнее время. | 13 |
| 10. | Мероприятия по технике безопасности | 14 |
| 11. | Мероприятия по охране труда | 14 |
| 12. | Мероприятия по пожарной безопасности | 15 |
| 13. | Мероприятия по охране окружающей среды и экологической безопасность | 15-16 |
| 14. | Мероприятия по контролю качества | 17 |
| 15. | Стройгенплан | 18 |
| 16. | Перечень необходимых трудовых ресурсов, строительных машин, механизмов и автотранспортных средств для выполнения работ по объекту | 19 |


Взам. инв.№

Подп. и дата

Инв. № подл.

**Общая часть**

Проект организации строительства являющийся составной частью рабочего проекта «**Реконструкция тепловых сетей от ТК-5-39 до ТК-5Пз-5 в Ауэзовском районе г. Алматы**» разработан на основании исходных данных в соответствии с требованиями :

- СН РК 1.03-00-2022 «Строительное производство. Организация предприятий, зданий и сооружений».
- СП РК 1.03.102-2014 «Нормы продолжительности строительства и задела в строительстве предприятий, зданий и сооружений»;
- СП РК 1.03-05-2017 «Охрана труда и техника безопасности в строительстве»
- СН РК 1.03-03-2018 «Геодезические работы в строительстве»;
- СП РК 5.01-101-2013 «Земляные сооружения, основания и фундаменты»;
- СП РК 2.03-30-2017 «Строительство в сейсмических районах»;
- СП РК 5.01-102-2013 «Основания зданий и сооружений»;
- Закон РК «О пожарной безопасности» от 22.02.2022 года.
- СП РК 2.02-101-2022 «Пожарная безопасность зданий и сооружений»;
- ССБТ "Пожарная безопасность. Общие требования";
- ППР РК "Правила пожарной безопасности в РК";

Проект организации строительства отвечает требованиям строительных норм и правил, основывается на техническом задании и выполняет решения по организации и технологии строительства, в соответствии с требованиями СН РК 1.03-00-2022 «Строительное производство. Организация предприятий, зданий и сооружений».

**Исходные данные :**

Задание на проектирование, утвержденное ТОО «Алматинские тепловые сети».

Дефектный акт, выданное ГКП «Ал ТС».

Отчет по инженерно-геологическим изысканиям, выполнено по ТОО «КазАзияИнженеринг» ГОСЛИЦЕНЗИЯ №13008766 от 30.05.2013 г.;

Материалы инвентаризации и лесопатологического обследования зеленых насаждений, выполнено по ТОО «ТАЗА ЭКО» ГОСЛИЦЕНЗИЯ №01995Р от 27.04.2018 г.;

Техническое заключение по общему техническому обследованию надежности и устойчивости конструкций сооружений тепловых сетей, выполнено по ТОО «Универсал Юг» СВИДЕТЕЛЬСТВО ОБ АККРЕДАЦИИ №KZ16VWC00170445 от 26.06.2023 г.;

топографическая съемка, выполненная ТОО «Redline Pro» в 2021 году.

ГОСЛИЦЕНЗИЯ №19021538 от 31.05.2020 г.;

**Технические условия:**

на теплоснабжению №15.3/13435/22-ТУ-3-37 от 18.11.2022 года, выданное ГКП «Алматинские тепловые сети»

**Проектные решения**

**Наружные сети теплоснабжения**

Проект тепловых сетей «Реконструкция тепловых сетей от ТК-5-39 до ТК-5пз-5» разработан на основании задания заказчика, топосъемки, ген план действующих нормативных документов СП РК 4.02-104-2013 "Тепловые сети".

Расчетная температура наружного воздуха tн = -20,1°С.

Сейсмичность 8 баллов

Просадочность - I типа, грунты галечниковые, суглинки.

Источник теплоснабжения - проектируемый модульный котельный который разработанный отдельном проекте .

В качестве теплоносителя используется умягченная вода с параметрами:

-в котловом контуре 132-70°С

-давление теплоносителя в падающем водоводе 0,93МПа;

-давление теплоносителя в обратном водоводе 0,18МПа;

Категория трубопроводов тепловых сетей-V

Максимальный уровень грунтовых вод в пределах участка, пройденными выработками до глубины 1,4-2,9 м от поверхности земли не вскрыты.

Способ прокладки теплосети выполнен подземно с непроходными каналами из труба ППУ-ПЭ по ГОСТ 30732-2006.

Отключающая арматура принята стальная и фланцевая из чугуна. Для дренажа и выпуска воздуха используются в основном задвижки чугунные фланцевые.

Трубопроводы предусмотрены из ППУ-ПЭ, ГОСТ 30732-2006.

Компенсация тепловых удлинений при температурном расширении осуществляется за счет углов поворота трассы и П-образных компенсаторов.

Система теплоснабжения города двухтрубная, закрытая. Для опорожнения трубопроводов теплоснабжения от влаги в нижних точках теплотрассы устанавливаются дренажные вентили. В самых высоких точках теплосети предусматриваются воздухоспускные краны. Удаление воды из теплосети при плановых ремонтах и в аварийных случаях осуществляется в ближайшие канализационные колодцы после охлаждения воды до 40°С.

Опорами для трубопроводов служат, в основном, ж/б блоки.

Изоляция трубопроводов теплосети производится готовой продукции трубопроводы в ППУ ПЭ изоляции.

Монтаж промывку и испытание системы теплоснабжения вести согласно требованиям СН РК 4.02-04-2013.

Прием тепловых сетей в эксплуатацию вести согласно требованиям СН РК 1.04-03-2013

Временный ГВС

Для обеспечения потребителей горячей водой на время строительства в рабочем проектепредусмотрено, в основном, использование существующих трубопроводов, а также строительство нового трубопровода горячего водоснабжения. Трубопроводы выполнены из стальный электросварных труб по ГОСТ 10704-91, из стали марки Ст3сп5, изготовленной по группе В ГОСТ 10705-80. Для компенсации тепловых удлинений труб используется углы поворота трассы. Предусмотрено антикорроизийное покрытие кремний органическое покрытие КО-88, изоляция матами из стеклянного штапельного волокна URSA марки М-25. Покровный слой для трубапроводов стеклопластик рулонный. На опорах предусмотрены опорные подушки по серии 3.006.1-2.87 в.2-1.

Протяжённость временный ГВС составляет-930,0м в том числе:

(1-1) 2Ду159-260,0м

(2-2) 2Ду133-670,0м

**Объемы демонтажных работ по ГВС:**

Трубопроводы из стальных электросварных труб: (см.чертеж ТС лист 7)

Ду133 х 4 мм (670 м)

Ду159 х 6 мм (260 м)

Неподвижные опоры: (см. чертеж КЖ лист 30)

НО – 1-15 - Бетон кл. С12/15 – 13.95 $м^2$

Проходы: (см. чертеж КЖ листы 31-33)

№1 –Фундамент - 4,4 $м^3$- Проходы – 1374,74 кг – Стойка – 933,0 кг

№2 – Фундамент - 4,4 $м^3$ – Проходы – 933,68 кг - Стойка - 828,60 кг

№3 – Фундамент - 4,84 $м^3$ – Проходы -3307,07 кг - Стойка – 933,0 кг

УКАЗАНИЯ ПО МОНТАЖУ ТРУБОПРОВОДОВ.

Монтаж и изготовление трубопроводов, узлов и деталей трубопроводов, контроль сварных соединений, испытание и прием в эксплуатацию смонтированных трубопроводов следует выполнять в соответствии с проектом и "Правила-ми устройства и безопасной эксплуатации трубопроводов пара и горячей воды", утвержденными постановлением коллегии Госгортехнадзора Республики Казахстан 21.04.94г. N13-IV и СН РК 5.04-08-2004.

Изготовление узлов и деталей трубопроводов производить из соответствующего материала и сортамента, приведенных в спецификациях оборудования и материалов.

Выполнить испытание трубопроводов на загиб по ГОСТу 3728-78. Проверить сплошность сварных швов физическим методом контроля в объеме 3 % от общего количества поперечных швов. Результаты контроля должны быть зафиксированы в акте скрытых работ.

Монтаж трубопроводов производить при температуре наружнего воздуха не ниже-20°С.

Трубопроводы прокладывать с уклоном не менее 0,002 % в сторону движения среды. В верхних точках трубопроводов установить воздушники, в нижних-дренажи. Арматуру устанавливать в местах удобных и доступных для обслуживания.

После закрепления трубопроводов на постоянных опорах, до наложения тепловой изоляции, произвести гидравлические испытания трубопроводов давлением 1,25 Рраб. Падение давления в течение 10 мин не допускается. Результаты гидроиспытаний оформить актом.

В соответствии со СН РК 1.03-00-2022 «Строительное производство. Организация предприятий, зданий и сооружений» составить акты с освидетельствованием на завершенные скрытые работы.

Перечень скрытых работ :

- подготовка поверхности труб и сварных стыков под противокоррозионное покрытие,
- выполнение гидравлических испытаний трубопроводов по линиям,
- выполнение противокоррозионного покрытия трубопроводов, сварных стыков и оборудования.

Способ прокладки канальный. Узлы трубопроводов запроектированы из изделий без заводской теплоизоляции. Прокладка трубопроводов запроектирована с использованием изготовленных в заводских условиях труб с индустриальной тепловой изоляцией из ППУ (пенополиуретана) в ПЭнкованным кожухе. Конструкция предизолированных труб заводского изготовления включает в себя стальной (рабочий) трубопровод, изолирующий слой из жесткого пенополиуретана (ППУ) и внешней защитной оболочки из ПЭинкованный листа. Конструкция абсолютно герметична, что защищает трубы и изоляцию от поверхностных вод. Прокладка теплоизолированных трубопроводов запроектирована в непроходных ж/б каналах в соответствии с требованиями СП РК 4.02-04-2003, СН РК 3.01-01-2013, МСН 4.02-02-2004.

Запорная арматура размещается в тепловых камерах, где и осуществляется управление ею. Компенсация тепловых удлинений трубопроводов осуществляется за счет углов поворота трассы и П-образными компенсирующими устройствами. Расчеты на прочность, компенсацию температурных расширений произведены в программной системе (ПС) СТАРТ

Система труб с заводской изоляцией характеризуется тем, что все элементы системы, включающие прямые трубы, тройники, колена, арматуру, поставляются в комплексе. На площадке строительства производится минимум работ, включающий сборку трубопроводов и их фасонных элементов.

**Защита строительных конструкций от коррозии**

Антикоррозийная защита строительных конструкций предусмотрена согласно СН 2.01.07-2020 «Защита строительных конструкций от коррозии».

Защитный слой арматуры монолитных железобетонных конструкций соответствует требованиям СП 63.13330.2018 – «Бетонные и железобетонные конструкции».

Антисейсмические мероприятия

Антисейсмические мероприятия приняты в соответствии с требованиями СП РК 2.03-30-2017 «Строительство в сейсмических районах», исходя из условий сейсмичности площадки 7

баллов.

Для предотвращения сдвига колец в колодцах в швы между кольцами предусмотрена закладка соединительных элементов (МС), препятствующих смещению.

**Организация строительной площадки**

Организация строительно-монтажных работ по строительству линейной части трубопроводов должна предусматривать поточный метод осуществления технологических операций. Процесс строительства включает: подготовительные (подготовка строительной полосы), погрузочно- разгрузочные работы по транспортировке и складированию труб и изделий, земляные работы, сварочно-монтажные работы, испытания трубопровода, обеспечение качества СМР, мероприятия по охране труда и технике безопасности, охране окружающей природной среды.

Прокладка сетей связи должны прокладываться с учетом очередности строительства зданий и сооружений проектируемой теплосети.

При прокладке сетей должны быть предусмотрены проезды, подъезды и проходы к строящимся и уже построенным жилым домам, зданиям и сооружениям.

Для пешеходов должны быть предусмотрены временные пешеходные дорожки, мостики через траншеи.

Прокладка сетей в защитной зоне существующих коммуникаций (особенно в защитной зоне ВВ ЛЭП) должны выполняться по проекту производства работ (ППР). В ППР разработать мероприятия по охране труда , техники безопасности и защиты существующих сетей и сооружений. Проекты производства работ (ППР) должны быть согласованы с эксплуатирующими эти сети организациями.

**Склады хранения материалов.**

Все сыпучие материалы должны доставляться в упакованном виде от производителя по мере необходимости. Строительные материалы нужных размеров и конфигураций должны завозиться по мере необходимости. Из сыпучих строительных материалов на территории строительной площадки предусматривается временно складироваться только щебень, песок и оптимальная смесь, необходимый для приготовления бетона в небольших объемах.

Для компактного размещения и удобства все механизмы, инструменты и используемые в строительстве материалы, а также временные строения для рабочих должны располагаться в специально отведенных местах. На территории отведенного под строительство участка рекомендуется определить

**Основные методы производства строительно-монтажных работ**

**Земляные работы.**

Вертикальная планировка территории (под проектируемые дороги микрорайона) осуществляется в начальный период строительства, обеспечивающая отвод поверхностных вод за пределы площадки строительства.

Перед началом разработки траншей и котлованов производится срезка растительного слоя бульдозерами мощностью 59 кВт (80 л.с.) или срезка насыпного грунта с перемещением во временные отвалы. Место складирования (или вывоза) грунта согласовывается местными исполнительными органами.

Разработка грунта в траншеях и котлованах выполняется экскаватором с емкостью ковша 0,5 м$^3$.

Грунт разрабатывается ниже уровня стоянки экскаватора на всю глубину забоя с недобором 0,1-0,15 м до проектной отметки.

Разработку недоборов грунта, как правило, необходимо производить ручным способом.

Недобор, остающийся после механизированной зачистки траншей, не должен превышать 0,05-0,07м.

Дальнейшая доработка грунта до проектной отметки производится вручную.

- растительный грунт снимается бульдозером Д-271А, перемещается во временные отвалы, затем используется для работ по озеленению;

Установка бульдозера непосредственно на ж/б плиты покрытия камер и применение более тяжелого бульдозера категорически запрещается.

Монтаж трубопроводов и сборных конструкций колодцев и камер предлагается вести при помощи крана КС-4361.

При производстве работ в зимнее время необходимо подготовить механизмы и инструменты для расчистки площадок и рабочих мест от наледи и снега, определить места складирования снега и средства для его вывоза.

Привести в готовность машины и оборудование для зимних работ.

Все виды строительно-монтажных работ должны осуществляться в полном соответствии с проектом и действующими нормативными документами по строительству.

Для обеспечения высокого качества работ необходимо обеспечить строгий и действенный контроль, как в процессе выполнения работ, так и на завершающей стадии во всех звеньях строительного производства.

Систематическая проверка соблюдения архитектурно-строительных, технологических и экономических требований осуществляется на всех уровнях, начиная с исполнителей и производителей работ, внутренним и внешним контролем.

Результаты операционного контроля с целью обеспечения своевременного исправления дефектов и принятых мер по их устранению оформляются в журнале работ.

Переход через автодорогу выполняется закрытым способом методом продавливания по типовому проекту 901-09-9.87 «Переходы трубопроводами водопровода и канализации под железнодорожными путями на станциях и перегонах и под автомобильными дорогами».

Переходы трубопроводами методом продавливания под существующими сооружениями, выполнить в соответствии с типовыми проектными решениями 901-09-9.87, «Переходы трубопроводами, альбом III, схемы по производству работ». Для выполнения работ методом продавливания рекомендуется разработать ППР, с учетом привязки к местным условиям (в том числе разработка мероприятий по технике безопасности и охраны окружающей среды).

При выполнении работ по переходу методом "продавливание" должны быть выполнены мероприятия по сохранности существующих подземных коммуникаций. Предусмотренные мероприятия по сохранности существующих сетей должны быть согласованы с эксплуатирующими эти сети организациями, в том числе с дорожными службами коммунального хозяйства города и городской администрацией.

При выполнении работ по переходу методом "продавливание" должны быть выполнены мероприятия по охране труда и техники безопасности в связи с близким расположением воздушных высоковольтных ЛЭП. Необходимо разработать ППР с соответствующими согласованиями.

**Монтаж стальных труб.**

Стальные трубопроводы. Последовательность работ:

Сварка труб в звенья длиной до 20 м. на участке сварочных работ. Доставка звеньев труб к местам монтажа

Сварка звеньев труб в плите на бровке траншей

Опускание плети труб с помощью трубоукладчика в подготовленную траншею.

Обратная засыпка пазух с подбивкой грунта на половину вертикального диаметра с присыпкой труб.

Места для осмотра стыков оставить открытыми

Испытание (гидравлическое) труб на прочность и герметичность. Засыпка трубопроводов.

Необходимо строгое выполнение гидроизоляционных работ в соответствии с проектом.

К сварке стыков стальных трубопроводов допускаются сварщики при наличии документов на право производства сварочных работе

**Мероприятия по производству работ в зимнее время**.

При производстве бетонных работ в зимнее время следует руководствоваться правилами СП 70.13330.2012 «Несущие и ограждающие конструкции» и СП РК 1.03-05-2017 «Охрана труда и техника безопасности в строительстве».

Зимние условия бетонирования считаются при среднесуточной температуре наружного воздуха не выше 5 °С или минимальной температуре в течение суток ниже 0 °С.

В зимних условиях выбор добавок и расчет их количества осуществляется так же, как в летнее время.

Возведение монолитных железобетонных конструкций может быть осуществлено, как правило, с использованием нескольких способов зимнего бетонирования. Выбор способа следует производить, исходя из требований минимальных величин трудоемкости и энергоемкости, стоимости и продолжительности работ, а также с учетом местных условий (температуры наружного воздуха, объемов работ, наличия специального оборудования, электрических мощностей и т.п.).

Перспективными являются комбинированные способы зимнего бетонирования, которые представляют собой сочетание двух или более традиционных способов, например, термос + применение бетонов с противоморозными добавками, электропрогрев или обогрев в греющей опалубке бетонов, содержащих противоморозные добавки, электрообработка бетона в тепляках и др.

Для применения любого способа зимнего бетонирования должны быть разработаны ППР или технологические карты, которые должны быть согласованы с авторами проекта.

**Мероприятия по технике безопасности**

При производстве работ необходимо руководствоваться правилами СН РК 1.03-00-2022 «Строительное производство. Организация предприятий, зданий и сооружений» и СП РК 1.03-05-2017 «Охрана труда и техника безопасности в строительстве», а также действующими на строительстве инструкциями по охране труда и технике безопасности, правилами электро и пожарной безопасности и производственной санитарии. При производстве строительно-монтажных работ следует строго соблюдать правила устройства и безопасной эксплуатации грузоподъѐмных механизмов (кранов) утверждѐнных Госгортехнадзором, также техники безопасности, утверждѐнных органами государственного надзора и соответствующими министерствами и ведомствами с Госстроем Казахстана.

Генеральный подрядчик обязан с участием заказчика и субподрядных организаций разработать и утвердить мероприятия по технике безопасности и производственной санитарии, обязательные для всех организаций, участвующих в строительстве.

К строительно-монтажным работам разрешается приступать только при наличии проекта производства работ, в котором должны быть разработаны все мероприятия по обеспечению техники безопасности и производственной санитарии. Этот проект должен быть согласован со службами техники безопасности строительно-монтажных организаций.

На территории строительства должны быть установлены указатели проездов и проходов. Опасные зоны следует ограждать либо выставлять на их границах предупредительные сигналы, видимые в дневное и ночное время.

В тѐмное время суток ограждения дополняются световыми сигналами.

Установка крана (экскаватора) вблизи котлованов и траншей с неукрепленными откосами производится в соответствии с требованиями СП РК 1.03-05-2017 «Охрана труда и техника безопасности в строительстве». Все мероприятия, относящиеся к работе монтажных механизмов, в каждом конкретном случае должны быть согласованы со всеми участниками строительства, службами техники безопасности, а также инспекцией Гостехнадзора.

**Мероприятия по охране труда**

Инструкции по охране труда должны быть выданы работникам на руки или вывешены на рабочих местах, или организовано их хранение в известных и доступных для работников местах.

К опасным производственным факторам при сварочных работах относятся также;

воздействие электрического тока;

искры, брызги и выбросы расплавленного металла и шлака; опасность взрыва баллонов и систем, находящихся под давлением; движущиеся механизмы и изделия;

Охрана труда при выполнении электросварочных работ должна отвечать требованиям безопасности при электросварочных работах.

Безопасность производственных процессов должна обеспечиваться: выбором технологических процессов и режимов работы;

выбором исходных материалов, заготовок и полуфабрикатов; выбором производственного оборудования, его размещением и

организацией рабочих мест;

организацией труда, особенно для работников виброопасных профессий; профессиональным отбором и обучением работающих;

применением средств индивидуальной защиты;

включением требований безопасности в нормативную и технологическую документацию.

Снижение опасности возникновения пожаров и взрывов при электродуговой сварке и кислородно-ацетиленовой резке металлов должно достигаться:

Согласованием производства сварочных работ с пожарной охраной;

Недопущением сварочных работ на свежеокрашенных изделиях до полного высыхания краски, на находящихся под давлением или заполненных горючими или токсичными материалами сосудах, аппаратах, трубопроводах;

Надлежащей подготовкой мест производства сварочных работ с очисткой их в радиусе не менее 5 м от легковоспламеняющихся материалов и др.

**Мероприятия по пожарной безопасности**

На каждом объекте должна быть обеспечена безопасность людей при пожаре, а также разработаны инструкции о мерах пожарной безопасности для каждого взрывопожароопасного и пожароопасного участка.

Все работники предприятий должны допускаться к работе только после прохождения противопожарного инструктажа, а при изменении специфики работы проходить дополнительное обучение по предупреждению и тушению возможных пожаров в порядке, установленном руководителем.

Правила применения на территории предприятий открытого огня, проезда транспорта, допустимость курения и проведения временных пожароопасных работ устанавливаются общеобъектовыми инструкциями о мерах пожарной безопасности.

Временные строения должны располагаться от других зданий и сооружений на расстоянии не менее 15м или у противопожарных стен.

Разведение костров, сжигание отходов и тары не разрешается в пределах установленных нормами проектирования противопожарных разрывов, но не ближе 50 м до зданий и сооружений. Сжигание отходов и тары в специально отведенных для этих целей местах должно производиться под контролем обслуживающего персонала.

Для всех производственных и складских помещений должна быть определена категория взрывопожарной и пожарной опасности, а также класс зоны по Правилам устройства электроустановок, которые надлежит обозначать на дверях помещений.

Территория, занятая под открытые склады горючих материалов, а также под производственные, складские и вспомогательные строения из горючих и трудногорючих материалов, должна быть очищена от сухой травы, бурьяна, коры и щепы.

К началу основных строительных работ генподрядчиком должны быть организованы пожарные посты с противопожарными средствами, а также определены особо опасные зоны в пожарном отношении и режим работы в пределах этих зон.

Мероприятия по пожарной безопасности при производстве строительно-монтажных

работ должны быть разработаны в проекте производства работ.

Сварочные посты в зависимости от оборудования и методов сварки, степени пожаро- и взрывоопасности должны находиться на расстоянии 4-10 м от места нахождения горючих материалов.

Рабочие места сварщиков должны быть ограждены экранами или ширмами из негорючих материалов высотой не менее 1,6 м.

**Мероприятия по охране окружающей среды и экологической безопасность**

Охрана окружающей природной среды заключается в предотвращении загрязнения атмосферного воздуха, в открытых и закрытых источниках, грунта и недопустимости уничтожения плодородного слоя и растительности.

Сохранение окружающей природной среды обеспечивается за счет ряда мероприятий, которые предусматривают:

Предварительную срезку растительного грунта при рытье котлованов и использовании его в дальнейшем для благоустройства и озеленения территории или вывоз грунта для использования его при рекультивации земель.

Бережное отношение к воде, своевременное устранение утечек, вызванных неисправностью или несовершенством сантехнической запорной арматуры.

Применение машин и механизмов электроприводом для уменьшения загрязнения воздуха выхлопными газами двигателей внутреннего сгорания и дизелей.

Использование специального транспорта для доставки сыпучих и жидких грузов, битумовозов, избегая применения на строительной площадке битумоварочных котлов.

Постоянное увлажнение временных грунтовых дорог в целях уменьшения запыленности воздуха при движении транспорта.

Сохранение многолетних декоративных растений, попадающих в зону строительства. Не рекомендуется срезать грунт на приствольном участке в радиусе 3-х метров или засыпать грунтом корневую шейку ствола.

Очищение производственных и бытовых стоков, образующихся на строительной площадке.

Устройство временных подъездных путей и автомобильных дорог с учетом требований по предотвращению повреждений древесно-кустарниковой растительности и сельскохозяйственных угодий.

Образующиеся отходы предусматривается хранить в специально отведенном месте на территории стройплощадки и вывозится генподрядчиком по договору с мусоровывозящей организацией.

С целью уменьшения негативного воздействия на окружающую среду на период строительства предусматривается осуществить целый комплекс природоохранных мероприятий:

поддержание чистоты и порядка на строительной площадке; применение технически исправных строительных механизмов; вывоз мусора в специально отведенные места;

укрывание мусора при перевозке автотранспортом;

планируется организовать сбор и временное хранение бытовых отходов на специально обустроенной площадке и осуществлять своевременный вывоз отходов в места захоронения или утилизации;

содержание в надлежащем состоянии и осуществление профилактического ремонта механизмов;

не допускать утечек воды из системы водоснабжения;

мытье колес автотранспорта производить водой технического качества с использованием системы оборотного водоснабжения;

заключить договор с мусоровывозящей организацией на вывоз строительного мусора и ТБО.

В целях исключения загрязнения компонентов природной среды отходами производства должны предусматриваться следующие мероприятия:

организация ликвидации отходов производства в соответствии с санитарными нормами и правилами РК;

организация мест сбора и безопасного хранения не утилизируемых отходов в маркированных контейнерах, мест их промежуточного хранения на используемой территории, транспортировки до места постоянного хранения;

организация сбора и сдачи промотходов категории вторичных ресурсов на специализированные предприятия по переработке;

предназначенные для удаления отходы должны храниться с учетом требований по предотвращению загрязнения окружающей среды;

линейные бригады сварщиков должны быть оснащены контейнерами для сбора обрезков труб, упаковок изоляционных муфт, огарков электродов и т.д.;

сбор и утилизация образующихся при строительстве производственных отходов (железобетонные изделия, металлолом, обрезки труб, стружка, остатки изоляции и пр.).

**Мероприятия по контролю качества**

**Земляные работы и земляные сооружения**

Строго соблюдать положения и основные требования по контролю качества выполнения земляных работ, устройству оснований и возведению земляных сооружений, содержащиеся в СП РК 5.01-101-2013 "Земляные сооружения, основания и фундаменты».

Также с учетом требований СН РК 1.03-03-2018 "Геодезические работы в строительстве", а также специальных требований по производству земляных работ, учитывающих специфику возведения конкретных зданий и сооружений различного назначения.

При выполнении проверки данного вида работ следует установить надежность закрепления: разбивочных знаков-столбиков, определяющих положение осей сооружений в плане, реперов (не менее двух у каждого отдельного здания), а также обноски и перенесения на нее осей зданий и сооружений.

В ходе проверки должно быть учтено расположение в пределах котлованов, траншей и вблизи них эксплуатируемых коммуникаций и подземных сооружений.

В зависимости от условий строительства и принятых проектных решений по устройству оснований следует проконтролировать выполнение мероприятий по защите оснований сооружений в ходе производства работ.

Выполнение земляных работ и возведение земляных сооружений должно осуществляться с систематическим и своевременным испытанием грунтов в требуемом объеме на соответствующих технологических этапах, согласно требованиям СНиП и стандартов.

Устройство бетонных и железобетонных конструкций монолитных и сборно-монолитных.

При возведении монолитных бетонных и железобетонных конструкций проверка качества выполнения работ должна осуществляться также с учетом требований других нормативных документов и стандартов.

В основу положений настоящего раздела положены требования СНиП 3.03.01-87 "Несущие и ограждающие конструкции", а также требования других нормативных документов (стандартов, инструкций и руководств), регламентирующих правила контроля данного вида работ.

Особое внимание проверяющие должны обращать на технологию и последовательность выполнения работ в целом и отдельных технологических операций.

**Сварка монтажных соединений строительных конструкций**

Строгое соблюдение требований, содержащиеся в разделе 8 СНиП 3.03.01-87 "Несущие и ограждающие конструкции", ГОСТ 10922-2012 "Арматурные изделия и закладные детали сварные для железобетонных конструкций. Технические требования и методы испытаний" и ГОСТ 14098-2014 "Соединения сварные арматуры и закладных изделий железобетонных

конструкций. Типы, конструкция и размеры".

При проверке качества сварных монтажных соединений необходимо установить, что руководство сварочными работами осуществляется лицом, имеющим документ о специальной подготовке в области сварочных работ, а квалификация сварщиков соответствует характеру (параметрам) выполняемых сварных соединений, удостоверенная согласно Правилам аттестации сварщиков.

Проверяющие качество сварных монтажных соединений должны удостовериться, что применяемые сварочные материалы (покрытые электроды, сварочные проволоки сплошного сечения, плавленные флюсы) соответствуют требованиям стандартов на них и указаниям в проекте.

При наличии соответствующего требования в проекте производства сварочных работ или технологической документации на монтажную сварку конструкций необходимо установить выполнение сварки пробных стыковых образцов из используемых на монтаже марок сталей соответствующей толщины и в том же пространственном положении, что и при выполнении монтажных операций.

Проверяющему надлежит убедиться, что механические испытания стыкового сварного соединения пробных образцов произведены в объемах, согласно требованиям ГОСТ 10922-75 и ГОСТ 6996-66.

Указания по составу, точности, методов и порядке построения геодезической разбивочной основы

Геодезические работы при строительстве должны выполняться в объѐме и с точностью, обеспечивающей соответствие геометрических параметров и размещения объектов строительства проекту и требованиям строительных норм и правил и государственных стандартов.

К началу производства геодезических работ соответствующие участки строительной площадки должны быть освобождены от строений, подлежащих сносу. Для закладки реперов и знаков, закрепляющих от зданий и сооружений, должны быть подготовлены свободные места.

Для измерения линий и углов должны быть расчищены полосы шириной не менее 1 м.

Геодезическую разбивочную основу надлежит создавать на стройплощадке в виде развитой сети закрепленных знаками пунктов определяющих положение объектов в плоскости.

Работы по построению на местности разбивочной основы выполнить по схеме, составляемой в соответствии с генпланом объекта. К схеме должны быть приложены каталоги координат и отметок.

Геодезическую разбивочную основу для определения положения объекта в плане создавать в виде:

а) строительной сетки продольных и поперечных сетей, определяющих положение на местности основных зданий и их габариты для строительства групп зданий и сооружений;

б) красных линий продольных и поперечных осей – для строительства отдельных зданий;

в) полигон тахеометрических и теодолитных ходов вдоль трассы и осей этих сооружений – для строительства дорог, инженерных коммуникаций.

Разбивочную основу для определения положения объекта по высоте создавать в виде замкнутых полигонов или отдельных нивелирных ходов так, чтобы отметки были получены не менее, чем от двух реперов геосети.

Построение разбивочной основы выполнить с учетом: обеспечение увязки в плане и по высоте;

обеспечение сохранности и устойчивости знаков, закрепляющих пункты; возможности использования геодезической основы в процессе эксплуатации объекта его расширения.

Постоянные знаки, используемые как опорные должны защищаться надѐжными оградами.

Заказчик обязан не менее чем за 10 дней до начала строительства передать

генподрядчику техническую документацию на геодезическую разбивочную основу для строительства.

Результаты разбивочных работ должны фиксироваться по каждому участку работ и монтажному горизонту на рабочих чертежах.

Геодезической проверке в процессе монтажа подлежат все несущие и ограждающие конструкции зданий или монтажная оснастка, а также подземных коммуникаций.

Контроль положений конструкций в плане осуществлять непосредственным измерением расстояния между осями.

Контроль положения строительных конструкций на высоте выполнять геометрическим нивелированием.

**Стройгенплан**

Стройплощадка организуется вдоль существующей автодороги в пределах выделенного участка. Территория площадки ограждается. Временные здания и сооружения устанавливаются в сокращенном виде. Складирование конструкций и инвентаря ведется на специальных площадках.

Внутрипостроечные дороги и рабочие площадки покрываются щебнем. Энергоснабжение стройплощадки осуществляется от трансформаторной подстанции мощностью 100квА., подключенной к постоянной сети энергоснабжения.

Освещение стройплощадки предусматривается прожекторами ПЗС-35. Водоснабжение привозная. Бетон приготовляется на стройплощадке и доставляется на рабочую площадку автобетоносмесителями СБ-92А.

При разработке стройгенплана учтены требования техники безопасности, пром.санитарии и пожарной безопасности.

**Перечень необходимых строительных машин, механизмов и автотранспортных средств для выполнения работ по объекту**

| № | **Строительные машины и автотранспортные средства*** | Ед. |
|---|---|---|
| 1 | Автогрейдеры среднего типа, 99 кВт (135 л.с.) | 1 |
| 2 | Автопогрузчики, 5 т | 1 |
| 3 | Агрегаты сварочные двухпостовые для ручной сварки на тракторе 79 кВт (108 л.с.) | 1 |
| 4 | Агрегаты сварочные передвижные с номинальным сварочным током 250-400 А, с дизельным двигателем | 1 |
| 5 | Бульдозеры ДЗ-110В в составе кабелеукладочной колонны, 128,7 кВт (175 л.с.) | 1 |
| 6 | Бульдозеры при работе на водохозяйственном строительстве, 79 кВт (108 л.с.) | 1 |
| 7 | Бульдозеры, 79 кВт (108 л.с.) | 1 |
| 8 | Бульдозеры при сооружении магистральных трубопроводов, 96 кВт (130 л.с.) | 1 |
| 9 | Выпрямители сварочные многопостовые с количеством постов до 30 | 1 |
| 10 | Выпрямители сварочные однопостовые с номинальным сварочным током 315-500 А | 1 |
| 11 | Вибратор глубинный | 1 |
| 12 | Вибратор поверхностный | |
| 13 | Дефектоскопы переносные магнитные | 1 |
| 14 | Дефектоскопы ультразвуковые | 1 |
| 16 | Домкраты гидравлические, до 100 т | 1 |
| 17 | Дрели электрические | 1 |
| 18 | Катки дорожные прицепные кулачковые, 8 т | 1 |
| 19 | Катки дорожные самоходные гладкие, 8 т | 1 |
| 20 | Катки дорожные самоходные гладкие, 13 т | 1 |

| | | |
|---|---|---|
| 21 | Катки дорожные самоходные на пневмоколесном ходу, 16 т | 1 |
| 22 | Комплексная монтажная машина для выполнения работ при прокладке и монтаже кабеля на базе автомобиля | 1 |
| 23 | Компрессоры передвижные с двигателем внутреннего сгорания давлением до 686 кПа (7 атм), 5 м3/мин | 1 |
| 24 | Аппараты для ручной сварки пластиковых труб диаметром до 40 мм, работающих от передвижных электростанций | 1 |
| 25 | Аппарат для терморезистивной сварки полиэтиленовых муфт, диаметром до 630 мм, работающий от передвижной электростанции | 1 |
| 26 | Краны на автомобильном ходу, 10 т | 1 |
| 27 | Краны на автомобильном ходу при работе на монтаже технологического оборудования, 10 т | 1 |
| 28 | Краны на автомобильном ходу, 16 т | 1 |
| 29 | Краны на гусеничном ходу, до 16 т | 1 |
| 30 | Краны на гусеничном ходу, 25 т | 1 |
| 31 | Трубоукладчики для труб диаметром до 400 мм, 6,3 т | 1 |
| 32 | Трубоукладчики для труб диаметром до 700 мм, 12,5 т | 1 |
| 33 | Трубоукладчики для труб диаметром 800-1000 мм, 35 т | 1 |
| 34 | Котлы битумные передвижные, 1000 л | 1 |
| 35 | Лебедки электрические тяговым усилием 156,96 кН (16 т) | 1 |
| 36 | Краны на автомобильном ходу, 25 т | 1 |
| 37 | Домкраты гидравлические, 63 т | |
| 38 | Лебедки ручные и рычажные тяговым усилием 14,72 кН (1, 5 т) | 1 |
| 39 | Лебедки ручные и рычажные тяговым усилием 29,43 кН (3 т) | 1 |
| 40 | Лебедки электрические тяговым усилием до 5,79 кН (0,59 т) | 1 |
| 41 | Машины для очистки и грунтовки труб диаметром 1000-1400 мм | 1 |
| 42 | Машины бурильно-крановые с глубиной бурения 1,5-3 м на тракторе 66 кВт (90 л.с.) | 1 |
| 43 | Машины изоляционные для труб диаметром 1000-1400 мм | 1 |
| 44 | Машины поливомоечные, 6000 л | 1 |
| 45 | Машины шлифовальные угловые | 1 |
| 46 | Машины шлифовальные электрические | 1 |
| 47 | Молотки бурильные легкие при работе от передвижных компрессорных станций | 1 |
| 48 | Молотки отбойные пневматические при работе от передвижных компрессорных станций | 1 |
| 49 | Лебедки электрические тяговым усилием 19,62 кН (2 т) | 1 |
| 50 | Лебедки электрические тяговым усилием до 31,39 кН (3,2 т) | 1 |
| 51 | Котлы битумные передвижные, 400 л | 1 |
| 52 | Гудронаторы ручные | 1 |
| 53 | Виброплита с двигателем внутреннего сгорания | 1 |
| 54 | Ножницы листовые кривошипные (гильотинные) | 1 |
| 55 | Преобразователи сварочные с номинальным сварочным током 315-500 А | 1 |
| 56 | Пресс-ножницы комбинированные | 1 |
| 57 | Рыхлители прицепные (без трактора) | 1 |
| 58 | Скреперы прицепные с гусеничным трактором, 8 м3 | 1 |
| 59 | Агрегаты наполнительно-опрессовочные, до 70 м3/ч | 1 |
| 60 | Станки сверлильные | 1 |
| 61 | Пилы электрические цепные | 1 |
| 62 | Тракторы на гусеничном ходу, 59 кВт (80 л.с.) | 1 |
| 63 | Тракторы на гусеничном ходу, 79 кВт (108 л.с.) | 1 |

| | | |
|---|---|---|
| 64 | Трамбовки пневматические при работе от компрессора | 1 |
| 65 | Транспортеры прицепные кабельные ККТ7, до 7 т | 1 |
| 66 | Вышки телескопические, 25 м | 1 |
| 67 | Укладчики асфальтобетона | 1 |
| 68 | Установка для сушки труб диаметром до 1400 мм | 1 |
| 69 | Установка для гидравлических испытаний трубопроводов, давление нагнетания от 0,1 МПа (1 кгс/см2) до 10 МПа (100 кгс/см2) | 1 |
| 70 | Установки постоянного тока для ручной дуговой сварки | 1 |
| 71 | Экскаваторы одноковшовые дизельные на гусеничном ходу, 0,5 м3 | 1 |
| 72 | Экскаваторы одноковшовые дизельные на гусеничном ходу, 0,65 м3 | 1 |
| 73 | Экскаваторы одноковшовые дизельные на гусеничном ходу при сооружении магистральных трубопроводов, 0,5 м3 | 1 |
| 74 | Электрические печи для сушки сварочных материалов с регулированием температуры в пределах 80-500 °С | 1 |
| 75 | Электростанции передвижные, до 4 кВт | 1 |
| 76 | Автомобили бортовые, до 5 т | 1 |
| 77 | Автомобили бортовые, до 8 т | 1 |
| 78 | Агрегаты окрасочные высокого давления для окраски поверхностей конструкций, 1 кВт | 1 |
| 79 | Горелки газопламенные | 1 |
| 80 | Аппарат для газовой сварки и резки | 1 |
| 81 | Пресс гидравлический с электроприводом | 1 |
| 82 | Станки для резки арматуры | 1 |
| 83 | Перфоратор электрический | 1 |
| 84 | Станки для гнутья ручные | 1 |
| 85 | Погрузчики одноковшовые универсальные фронтальные пневмоколесные, 3 т | 1 |
| 86 | Пылесосы промышленные | 1 |

## 8. Инженерно-технические мероприятия по предупреждению чрезвычайных и взрывопожароопасных ситуаций

Для уменьшения возникновения риска аварийной ситуации необходимо предусмотреть следующие мероприятия:

периодическое техническое обслуживание и контроль оборудования;

подготовка персонала ГРО к действиям в условиях возникновения аварии или ЧС;

разработка планов ликвидации аварийных ситуаций.

Персонал, занятый эксплуатацией оборудования, обязан проходить специальное обучение и аттестацию по безопасности труда и инструктаж по охране (вводный, первичный, периодический).

Строительная организация должна разрабатывать и утверждать в установленном порядке инструкции по технике безопасности по видам работ применительно к местным условиям. Ввиду высоких температур, связанных со сваркой или резкой горячего металла, необходимо строгое соблюдение противопожарных мер.

Не следует применять взрывчатые или возгорающиеся материалы. Необходимо иметь под рукой огнетушитель, готовый к немедленному использованию на случай пожара.

Прежде чем подрядчик начнет любые пневмо-статические испытания, необходимо иметь план испытаний, включающий в себя следующее:

- испытательная среда;
- минимальное и максимальное давление испытания;
- отключение других линий или оборудования от испытываемых;
- используемое испытательное оборудование и т.д.

Лица, занятые проведением испытаний, должны на основании плана испытаний, иметь четкое представление о протяженности трубопровода, подлежащего испытанию о среде используемой для испытания и о давлении с которого начинается испытания. Чтобы изолировать линию от других частей системы, все заглушки, фланцы, задвижки, крышки, пробки и т.д. должны быть установлены до начала испытаний и каждая деталь должна быть проверена на то, что давление, на которое она рассчитана, достаточно, чтобы выдержать испытательное давление.

При пневмо-испытаниях весь персонал, не участвующий в проведении, должен быть удален из непосредственной близости от любых открытых участков испытываемых трубопроводов или сосудов. Испытательное оборудование должно иметь надлежащее калибровочное свидетельство прежде, чем оно будет использовано для испытаний.

К производству работ подготовительного и основного периодов строительства должны допускаться люди, прошедшие обучение, инструктаж и проверку знаний по технике безопасности. Особое внимание при строительстве должно быть обращено на надзор за выполнением скрытых работ, выполнение которых не может быть проверено после их окончания, например: планировка траншей, изоляция трубопроводов и т.д. Обеспечение здоровых и безопасных условий труда персонала, предупреждение аварийных ситуаций и защита работающих и населения при их возникновении, обеспечение постоянного контроля и предотвращение загрязнения окружающей природной среды производится службой охраны труда, а также специальными службами газовой безопасности, охраны окружающей природной среды и др.

## 9. Противопожарные мероприятия.

Предел огнестойкости узлов крепления и примыкания строительных конструкций между собой должен быть не ниже минимального требуемого предела огнестойкости стыкуемых строительных конструкций и определяется в рамках оценки огнестойкости стыкуемых строительных конструкций. Предел огнестойкости по признаку R конструкции, являющейся опорой для других конструкций, должен быть не менее предела огнестойкости опираемой конструкции.

Строительные конструкции не должны способствовать скрытому распространению горения.(Заделка футляра с двух сторон битумом.)

Узлы пересечения строительных конструкций с нормируемыми пределами огнестойкости кабелями, трубопроводами, воздуховодами и другим технологическим оборудованием должны иметь предел огнестойкости не ниже пределов, установленных для пересекаемых конструкций.

Все металлические конструкции окрасить по грунту ПФ-115 в 2 слоя, ГФ-021 в 2 слоя.

АНТИКОРРОЗИЙНЫЕ МЕРОПРИЯТИЯ

Проект разработан в соответствии с требованиями СП РК 2.01-101-2013 "Защита строительных конструкций от коррозии".

Защитный слой арматуры монолитных конструкций соответствует требованиям СНиП РК 5.03-34-2005 "Бетонные и железобетонные конструкции".

АНТИПРОСАДОЧНЫЕ МЕРОПРИЯТИЯ

В проекте антипросадочные мероприятия предусмотрены в соответствии со СП РК 5.01-102-2013 "Основания здании и сооружений" Под фундаментами выполняется бетонная подготовка из бетона кл. В 3,5. Обратную засыпку пазух фундамента выполнить местным грунтом, с послойным уплотнением каждые 20см до плотности сухого грунта G=1,6г/см3. Под фундаментами предусмотреть гравийно-галечниковую подушку толщ. 0.5 м(переходы №1-№6). Под переходом №7 предусмотреть гравийно-галечниковую подушку толщ. 1.0 м . Характеристики уплотненной подушки следующие Y=2 т/м3, ?=28 , с=0.1, Е=3000 тс/м2.

АНТИСЕЙСМИЧЕСКИЕ МЕРОПРИЯТИЯ

Антисейсмические мероприятия приняты в соответствии с требованиями СП РК 2.03-30-2017

"Строительство в сейсмических районах", исходя из условий сейсмичности площадки 8 баллов.

Инженерно-технические мероприятия гражданской обороны, мероприятия по предупреждению чрезвычайных ситуаций

В соответствии с законом РК от 11.04.2014 года № 188-V "О гражданской защите", постановлением правительства Республики Казахстан от 3.04.2002 г. № 314-11 "О промышленной безопасности на опасных производственных объектах". Декларации безопасности промышленного объекта по вопросам предупреждения и ликвидации чрезвычайных ситуаций предприятие Заказчика (декларант) обязан заполнить документ, информирующий о характере и масштабах возможных чрезвычайных ситуаций на промышленном объекте и объявляющий о принятых собственником мерах по их предупреждению и ликвидации на этапах ввода в эксплуатацию, его функционирования и вывода из эксплуатации.

Эксплуатационной организации необходимо внести в "Инструкцию действий персонала при чрезвычайных ситуациях" пункт о порядке проведения аварийного отключения запорной арматуры при возникновении чрезвычайных ситуаций.

Все данные для заполнения декларации безопасности, со стороны проектной организации, даны в паспорте проекта. Размещение объекта на местности представлено на графическом материале в чертежах.

## 11. Организация строительства

Рабочие места и проходы к ним должны быть ограждены временными ограждениями, в соответствии с требованиями и инструкцией "Порядок использования временных ограждений".

Рабочие места в зависимости от условий вида работ и принятой технологии должны быть обеспечены согласно комплектам, соответствующих их назначению, средствами технологической оснастки и средствами коллективной защиты, а также средствами связи и сигнализации.

Площадки строительства должны быть обустроены средствами безопасности - комплексами оборудования и устройств, включая спасательные, сигнальные, противопожарные и другие средства безопасности, обеспечивающие безопасность обслуживающего персонала при производстве работ.

В подготовительный период выполнить следующие работы и мероприятия:

установить ограждение строительной площадки в соответствии с требованиями СП РК 1.03-05-2017 «Охрана труда и техника безопасности в строительстве».

определить места временного складирования грунта. При использовании территории за пределами отведенного участка - по согласованию с местными исполнительными органами.

контейнер для бытового мусора, вышки освещения стройплощадки;

установить временные сооружения: устроить бытовой городок,

установить бытовые вагончики для обогрева и биотуалеты;

устроить площадки открытого типа для складирования строительных материалов и конструкций, отапливаемый и не отапливаемый склады.

Для пешеходов должны быть предусмотрены временные пешеходные дорожки, мостики через траншеи.

Все сыпучие материалы должны доставляться в упакованном виде от производителя по мере необходимости. Строительные материалы нужных размеров и конфигураций должны завозиться по мере необходимости.

Для компактного размещения и удобства все механизмы, инструменты и используемые в строительстве материалы, а также временные строения для рабочих должны располагаться в специально отведенных местах.

Строительные площадки и участки производства строительно-монтажных работ огораживаются инвентарными ограждениями, расположение которых, функциональное назначение и технические требования к их устройству разрабатываются в ППР.

В инвентарные ограждения включаются:

защитно-охранные, предназначенные для предотвращения доступа посторонних лиц на территорию и участки с опасными и вредными производственными факторами и обеспечения охраны материальных ценностей строительства;

сигнальные, предназначенные для предупреждения о границах территорий и участков с опасными и вредными производственными факторами.

Ограждения снабжаются доборными элементами: защитным козырьком, тротуаром, перилами, подкосами.

Технические условия по устройству инвентарных ограждений установлены государственным стандартом.

При установке кранов для выполнения строительно-монтажных работ на территории строительной площадки указываются границы рабочих и опасных зон, связанных с работой крана.

На границе опасной зоны в местах возможного прохода людей (дороги и пешеходные дорожки) устанавливаются знаки, предупреждающие о работе крана.

В случаях, когда в опасные зоны попадают соседние здания и сооружения, в которых находятся люди, транспортные или пешеходные дороги (тротуары) предусматриваются решения (мероприятия) по обеспечению безопасности людей, в том числе:

перенесение транспортных и пешеходных дорог, а также входов и выходов в эксплуатируемое здание за пределы опасных зон;

защита оконных и дверных проемов, попадающих в опасную зону, специально предназначенными для этого предохранительными ограждениями;

Организация движения транспортных средств, в т.ч. внутрипостроечных на строительной площадке и территории прилегающей к ней, скорости движений автотранспорта вблизи мест производства работ, организация движения пешеходов определяются схемой движения средств транспорта в составе строительного генерального плана в соответствии с правилами и требованиями СП РК 1.03-05-2017 «Охрана труда и техника безопасности в строительстве», СНиП РК 1.03-06-2002 «Строительное производство. Организация строительства предприятий, зданий и сооружений», которая согласовывается с владельцами зданий, органами надзора и местной администрацией.

Подъездные дороги проектируются с преимущественным использованием существующих автодорожных трасс и в необходимых случаях с устройством временных дорог с применением твердого дорожного покрытия с учетом характера и массы перевозимых грузов.

При необходимости рекультивации земли, предотвращения или очистки вредных выбросов в почву, водоемы и атмосферу разрабатываются специальные мероприятия, предусматривающие порядок снятия и хранения плодородного слоя почвы, необходимые решения по приведению земельного участка в состояние, пригодное для его использования по назначению, а также меры по предотвращению вредных выбросов с канализацией стоков в городские сети, устройством сбросных желобов и мусоросборников и т.д.

Механизация строительно-монтажных работ при строительстве (реконструкции) в стесненных условиях проектируется путем применения строительных машин, имеющих небольшие габариты, высокую маневренность, электрический привод, обладающих нормативным уровнем шума, выбросов отработанных газов, освидетельствованных соответствующими сертификатами.

Освещение строительной площадки, участков работ, рабочих мест, проездов и проходов к ним в темное время суток проектируется в соответствии с ГОСТ 12.1.046-2014

«Нормы освещения строительных площадок». Освещенность проектируется равномерной, без слепящего действия осветительных приспособлении на работающих. Строительное производство в неосвещенных местах не допускается.

Деление участков прокладываемых сетей по участкам и очередность прокладки сетей определить по согласованию с местными исполнительными органами, с графиком выполнения строительных работ (разработать ППР).

Временное электроснабжение предусматривается от существующих электрических сетей, на каждом строительном участке индивидуально, с получением соответствующих технических условий.

Временное водоснабжение предусматривается от существующих водопроводных сетей, на каждом строительном участке индивидуально, с получением соответствующих технических условий.

При нахождении в зоне производства строительных работ и опасной зоне действующих и строящихся зданий и сооружений, предусмотреть мероприятия для безопасного доступа и нахождения в них людей.

Строительство временных санитарно-бытовых и складских зданий и сооружений, необходимых для развёртывания строительства предусматривается устраивать отдельным городком (участок расположения городка определить по месту).

Участки производства работ должны быть ограждены от доступа посторонних лиц. Временное ограждение должно соответствовать требованиям.

Все мероприятия по устройству временных проходов и проездов к действующим зданиям и сооружениям и техника безопасности в опасных зонах при выполнении СМР, должны быть согласованы с местными исполнительными органами руководством этих зданий и сооружений.

## 13. Мероприятия по производству работ в зимнее время.

Строительные работы в зимних условиях должны производиться с соблюдением требований глав СП РК 3.01-101-2013 «Градостроительство. Планировка и застройка гордских и сельских населенных пунктов», а также в соответствии со следующими основными техническими указаниями:

1.Устройство подземной части водозабора на замерзшее основание не разрешается.

2.Засыпку пазух производить только талым грунтом.

3.Применение цементного раствора без пластифицирующих добавок не допускается.

При прокладке инженерных сетей укладка труб на мерзлый грунт не допускается. Дно траншей предохраняется от промерзания как до укладки трубопроводов, так и в процессе укладки и испытания. Во время испытания уложенные трубы должны быть предварительно засыпаны талым грунтом на толщину не менее 0,5м.

Сварку труб при отрицательных температурах наружного воздуха -20°С до -30°С вести в зависимости от марки стали труб, при этом место сварки следует защищать от ветра, снега и наледи. При температуре наружного воздуха ниже -30°С сварку надо производить с предварительным подогревом стыка до температуры 150 -200°С на расстоянии 100 -150 мм от концов труб. Процесс охлаждения швов, сваренных при отрицательных температурах воздуха, замедляется путем утепления мест сварки.

При работе в зимнее время засыпка траншей должна производиться талым грунтом, объем приомороженной части в нем не должен превышать 15%.

Перед укладкой трубы из полиэтилена должны подвергаться тщательному осмотру с целью обнаружения трещин, подрезов рисок и других механических повреждений глубиной более 5% толщины стенок.

При обнаружении дефектов трубы отбраковываются. Овальность полиэтиленовых труб при укладке сетей не должна превышать 0,020 диаметра трубы.

Количество раскладываемых вдоль траншей труб должно определяться сменой выработкой. В зимний период при температуре воздуха ниже 00С, монтаж трубопроводов

ПНД следует производить в траншее. Монтаж водопроводов из ПНД следует производить при температуре воздуха не ниже 100С.

Сварные плети сбрасывать в траншеи не допускается. Соединение (сварка) труб в траншее следует производить методом наращивания. Для уменьшения напряжений в напорном трубопроводе, вызываемых температурными изменениями (в случае укладки при температуре более 100С) следует предусмотреть укладку трубопровода холодной водой перед засыпкой.

Монтаж узлов в колодцах должен производиться одновременно с прокладкой трубопровода.

Присоединение пластмассового трубопровода к фланцам, предварительно установленным и прикрепленным к днищу или стенкам колодца металлических фасонных частей и арматуры (без затяжек болтов, следует производить перед засыпкой защитного слоя).

Окончательная затяжка болтов производиться непосредственно перед гидравлическим испытанием.

Монтаж водопроводных и канализационных сетей, трубозаготовительные работы и сварка полиэтиленовых труб выполняются согласно требований СН РК 4.01-05-2002 «Инструкция по проектированию и монтажу сетей водоснабжения и канализации из пластмассовых труб».

## 14. Мероприятия по технике безопасности

При производстве работ необходимо руководствоваться правилами СН РК 1.03-00-2022 «Строительное производство. Организация предприятий, зданий и сооружений» и СП РК 1.03-05-2017 «Охрана труда и техника безопасности в строительстве», а также действующими на строительстве инструкциями по охране труда и технике безопасности, правилами электро и пожарной безопасности и производственной санитарии.

Генеральный подрядчик обязан с участием заказчика и субподрядных организаций разработать и утвердить мероприятия по технике безопасности и производственной санитарии, обязательные для всех организаций, участвующих в строительстве.

К строительно-монтажным работам разрешается приступать только при наличии проекта производства работ, в котором должны быть разработаны все мероприятия по обеспечению техники безопасности и производственной санитарии. Этот проект должен быть согласован со службами техники безопасности строительно-монтажных организаций.

Расположение постоянных и временных тротуарных путей, сетей электроснабжения, механизмов, временных сооружений, площадок для временного складирования стройматериалов должны строго соответствовать указанному в проектах производства работ.

На территории строительства должны быть установлены указатели проездов и проходов. Опасные зоны следует ограждать либо выставлять на их границах предупредительные сигналы, видимые в дневное и ночное время.

Движение рабочих по строительной площадке организуют вне опасной зоны. Тротуары, пешеходные трассы рекомендуется располагать на расстоянии не ближе 2 м от опасной зоны, а при меньшем расстоянии устанавливают козырьки. Проходы рабочих обеспечивают достаточным равномерным освещением. Входы в строящееся здание (сооружение) защищают сверху сплошным навесом шириной не менее ширины входа с вылетом на расстояние не менее 2 м от стены здания. Угол, образуемый между навесом и вышерасположенной стеной над входом, предусматривают в пределах 70-750.

Все работы должны проводиться в строгом соблюдении норм и правил по технике безопасности и промсанитарии, при этом должно быть обеспечено:

устройство ограждений к строительным машинам, механизмам и оборудованию;

устройство ограждений и безопасных переходов через траншеи, колодцы и трубопроводы на территории строительства;

устройство безопасных входов в подъезды строящегося здания;

устройство заземления электроустановок машин и механизмов;

установка ограждений у опасных мест электрооборудования, электросетей, кабелей и т.д.;

устройство приспособлений (амортизаторы, тяги и т.д.) против вредного воздействия на здоровье работающих общей и местной вибрации;

увеличение естественного освещения на рабочих местах;

оборудование аптечек первой медицинской помощи;

места для курения;

противопожарные посты.

В тёмное время суток ограждения дополняются световыми сигналами. Установка крана (экскаватора) вблизи котлованов и траншей с неукрепленными откосами производится на расстоянии одного метра от края призмы обрушения, соответствующей данному грунту. Следует уделять особое внимание работе стреловых механизмов, расположенных в непосредственной близости один от другого, во избежание столкновения их стрел. Все мероприятия, относящиеся к работе монтажных механизмов, в каждом конкретном случае должны быть согласованы со всеми участниками строительства, службами техники безопасности, а также инспекцией Гостехнадзора.

Производить монтажные работы на высоте, в открытых местах, при силе ветра 6 баллов (скорость ветра 9,9 – 12,4 м/сек) запрещается.

Скорость движения автотранспорта у строительных объектов не должна превышать 10 км/час, а на поворотах и в рабочих зонах – 5 км/час.

**15. Мероприятия по охране труда**

Инструкции по охране труда должны быть выданы работникам на руки или вывешены на рабочих местах, или организовано их хранение в известных и доступных для работников местах.

Основными опасными и вредными производственными факторами, характерными для производственных процессов являются:

движущиеся машины, механизмы, открытые подвижные элементы производственного оборудования, перемещаемые изделия, заготовки, материалы;

повышенная загазованность воздуха рабочей зоны, особенно в местах производства сварочных работ, горячей ковки, гибки, пайки и др.;

повышенные уровни шума на рабочих местах при рихтовке, клепке, обрубке, зачистке сварных швов, особенно на полых изделиях с применением пневматического инструмента;

повышенные уровни вибрации при работе ручнымпневмоинструментом;

повышенные или пониженные температуры воздуха рабочей зоны;

острые кромки, заусенцы, шероховатость поверхностей обрабатываемых заготовок и др.

К опасным производственным факторам при сварочных работах относятся также;

воздействие электрического тока;

искры, брызги и выбросы расплавленного металла и шлака;

опасность взрыва баллонов и систем, находящихся под давлением;

движущиеся механизмы и изделия;

Охрана труда при выполнении электросварочных работ должна отвечать требованиям безопасности при электросварочных работах ГОСТ 12.3.003.

Безопасность производственных процессов должна обеспечиваться:

выбором технологических процессов и режимов работы;

выбором исходных материалов, заготовок и полуфабрикатов;

выбором производственного оборудования, его размещением и организацией рабочих мест;

организацией труда, особенно для работников виброопасных профессий;

профессиональным отбором и обучением работающих;

применением средств индивидуальной защиты;

включением требований безопасности в нормативную и технологическую документацию.

Снижение опасности возникновения пожаров и взрывов при электродуговой сварке и кислородно-ацетиленовой резке металлов должно достигаться:

Согласованием производства сварочных работ с пожарной охраной;

Недопущением сварочных работ на свежеокрашенных изделиях до полного высыхания краски, на находящихся под давлением или заполненных горючими или токсичными материалами сосудах, аппаратах, трубопроводах;

Надлежащей подготовкой мест производства сварочных работ с очисткой их в радиусе не менее 5 м от легковоспламеняющихся материалов и др.;

**16. Мероприятия по пожарной безопасности**

На каждом объекте должна быть обеспечена безопасность людей при пожаре, а также разработаны инструкции о мерах пожарной безопасности для каждого взрывопожароопасного и пожароопасного участка.

Все работники предприятий должны допускаться к работе только после прохождения противопожарного инструктажа, а при изменении специфики работы проходить дополнительное обучение по предупреждению и тушению возможных пожаров в порядке, установленном руководителем.

Правила применения на территории открытого огня, проезда транспорта, допустимость курения и проведения временных пожароопасных работ устанавливаются общеобъектовыми инструкциями о мерах пожарной безопасности.

Временные строения должны располагаться от других зданий и сооружений на расстоянии не менее 15м или у противопожарных стен.

Разведение костров, сжигание отходов и тары не разрешается в пределах установленных нормами проектирования противопожарных разрывов, но не ближе 50 м до зданий и сооружений. Сжигание отходов и тары в специально отведенных для этих целей местах должно производиться под контролем обслуживающего персонала.

Для всех производственных и складских помещений должна быть определена категория взрывопожарной и пожарной опасности, а также класс зоны по Правилам устройства электроустановок, которые надлежит обозначать на дверях помещений.

Пожарные гидранты должны находиться в исправном состоянии, а в зимнее время должны быть утеплены и очищаться от снега и льда.

При отключении участков водопроводной сети и гидрантов или уменьшении давления в сети ниже требуемого необходимо извещать об этом подразделение пожарной охраны.

У гидрантов и водоемов (водоисточников), а также по направлению движения к ним должны быть установлены соответствующие указатели (объемные со светильником или плоские, выполненные с использованием светоотражающих покрытий).

Дороги должны иметь покрытие, пригодное для проезда пожарных автомобилей в любое время года. Ворота для въезда должны быть шириной не менее 4 м.

У въездов на стройплощадку должны устанавливаться (вывешиваться) планы пожарной защиты в соответствии с ГОСТ Р 53265-2019 с нанесенными строящимися и вспомогательными зданиями и сооружениями, въездами, подъездами, местонахождением водоисточников, средств пожаротушения и связи.

Территория, занятая под открытые склады горючих материалов, а также под производственные, складские и вспомогательные строения из горючих и трудногорючих материалов, должна быть очищена от сухой травы, бурьяна, коры и щепы.

Размещение временных складов (кладовых), мастерских и административно-бытовых помещений в строящихся зданиях из незащищенных несущих металлических конструкций и панелей с горючими полимерными утеплителями не допускается.

К началу основных строительных работ генподрядчиком должны быть организованы пожарные посты с противопожарными средствами в районах строящихся зданий и

сооружений, административно-бытовых и складских помещений, а также определены особо опасные зоны в пожарном отношении и режим работы в пределах этих зон.

Мероприятия по пожарной безопасности при производстве строительно-монтажных работ должны быть разработаны в проекте производства работ.

Ширина проходов между оборудованием, движущимися механизмами, перемещаемыми деталями, стационарными многопостовыми источниками питания должна быть не менее 1,5 м, между стационарными однопостовыми источниками питания - не менее 0,8 м, между однопостовыми источниками питания и стеной - не менее 0,5 м, между контактными машинами при расположении рабочих мест друг против друга для точечных и шовных машин - не менее 3 м, при расположении машин тыльными сторонами друг к другу - не менее 1 м, при расположении машин передними и тыльными сторонами друг к другу - не менее 1,5 м.

Сварочные посты в зависимости от оборудования и методов сварки, степени пожаро- и взрывоопасности должны находиться на расстоянии 4-10 м от места нахождения горючих материалов.

При производстве сварочных работ в кабинах свободная площадь на один сварочный пост должна быть не менее 3 м2.

**17. Мероприятия по охране окружающей среды и экологической безопасности**

Охрана окружающей природной среды заключается в предотвращении загрязнения атмосферного воздуха и недопустимости уничтожения плодородного слоя и растительности.

Сохранение окружающей природной среды обеспечивается за счет ряда мероприятий, которые предусматривают:

- Предварительную срезку растительного грунта при рытье котлованов и использовании его в дальнейшем для благоустройства и озеленения территории или вывоз грунта для использования его при рекультивации земель.
- Бережное отношение к воде, своевременное устранение утечек, вызванных неисправностью или несовершенством сантехнической запорной арматуры.
- Применение машин и механизмов электроприводом для уменьшения загрязнения воздуха выхлопными газами двигателей внутреннего сгорания и дизелей.
- Использование специального транспорта для доставки сыпучих и жидких грузов, битумовозов, избегая применения на строительной площадке битумоварочных котлов.
- Постоянное увлажнение временных грунтовых дорог в целях уменьшения запыленности воздуха при движении транспорта.
- Сохранение многолетних декоративных растений, попадающих в зону строительства. Не рекомендуется срезать грунт на приствольном участке в радиусе 3-х метров или засыпать грунтом корневую шейку ствола.
- Очищение производственных и бытовых стоков, образующихся на строительной площадке.
- Устройство временных подъездных путей и автомобильных дорог с учетом требований по предотвращению повреждений древесно-кустарниковой растительности и сельскохозяйственных угодий.
- Для уборки строительного мусора со стройплощадки предусматривается закрытые желоба, ящики или контейнеры, нижний конец желоба устанавливается не выше 1 м над землей.

Основные источники выделения загрязняющих веществ:

- снятие растительного грунта
- разработка траншей
- обратная засыпка грунта с трамбовкой до планировочной отметки
- обработка стен фундамента гудроном
- электросварочные работы
- пропанобутановая газовая резка металла
- резка каменного материала

- отделочно-покрасочные работы
- резка ПВХ профиля
- работа дизельгенератора
- работа автотранспорта
- заправка техники ограниченного передвижения.

На строительной площадке предусматривается установить биотуалет. По мере накопления жидкие бытовые отходы будут вывозится ассенизационными машинами и сбрасываться в городскую канализацию по согласованию с СЭУ. Производственные сточные воды, образуемые в результате мытья колес будут очищаться в специальном отстойнике и возвращаться на мойку колес по замкнутому оборотному цилу.

Водоотведение в централизованные канализационные сети в период проведения строительных работ отсутствует.

В период проведения строительных работ возможно образование следующих видов отходов:

Строительные отходы – обломки железобетонных изделий, остатки кабельной продукции, проводов, изоляторов - твердые, пожаробезопасные, нерастворимые, нетоксичные, IV класс опасности.

Огарки сварочных электродов - остаток электрода, который невозможно использовать из-за его небольшого количества; – твердые, пожаробезопасные, нерастворимые, нетоксичные, IV класс опасности.

Металлические банки от ЛКМ – банки от использования грунтовки, шпаклевки, эмали, растворителя - твердые, пожароопасные, нерастворимые, IV класс опасности.

Металлом– обрезки металлоконструкций, твердые, пожаробезопасные, нерастворимые, нетоксичные, IV класс опасности.

Замазученный грунт – образуется в случаях проливов ГСМ – твердый, вязкий, пожароопасный, нерастворимый, IV класс опасности.

Обтирочный материал, в т.ч. промасленная ветошь – текстильный материал, используемый при ликвидации проливов и для протирки внутренних частей агрегатов – твердые, пожароопасные, III класс опасности.

Отходы отстойника – отходы образующиеся при опорожнении отстойника при мытье колес, твердые, пожаробезопасные, нерастворимые в воде, нетоксичные, 4 класс опасности

ТБО – бытовой мусор – твердые, пожаробезопасные, нерастворимые в воде, нетоксичные, 5 класс опасности.

ЖБО – жидкие нетоксичные бытовые отходы от биотуалетов, 5 класс опасности.

Образующиеся отходы предусматривается хранить в специально отведенном месте на территории стройплощадки и вывозится генподрядчиком по договору с мусоровывозящей организацией.

С целью уменьшения негативного воздействия на окружающую среду на период строительства предусматривается осуществить целый комплекс природоохранных мероприятий:

поддержание чистоты и порядка на строительной площадке;

установка по периметру строительной площадки ограждения из оцинкованного неокрашенного профиля с продольной волной, высотой не менее 2-х метров;

применение технически исправных строительных механизмов;

вывоз мусора в специально отведенные места;

укрывание мусора при перевозке автотранспортом;

планируется организовать сбор и временное хранение бытовых отходов на специально обустроенной площадке и осуществлять своевременный вывоз отходов в места захоронения или утилизации;

расстановка работающих механизмов на строительной площадке с учетом взаимногозвукоограждения и естественных преград;

содержание в надлежащем состоянии и осуществление профилактического ремонта механизмов;

не допускать утечек воды из системы водоснабжения;

мытье колес автотранспорта производить водой технического качества с использованием системы оборотного водоснабжения;

заключить договор с мусоровывозящей организацией на вывоз строительного мусора и ТБО.

В целях исключения загрязнения компонентов природной среды отходами производства должны предусматриваться следующие мероприятия:

- организация ликвидации отходов производства в соответствии с санитарными нормами и правилами РК;
- организация мест сбора и безопасного хранения неутилизируемых отходов в маркированных контейнерах, мест их промежуточного хранения на используемой территории, транспортировки до места постоянного хранения;
- организация сбора и сдачи промотходов категории вторичных ресурсов на специализированные предприятия по переработке;
- предназначенные для удаления отходы должны храниться с учетом требований по предотвращению загрязнения окружающей среды;
- линейные бригады сварщиков должны быть оснащены контейнерами для сбора обрезков труб, упаковок изоляционных муфт, огарков электродов и т.д.;
- сбор и утилизация образующихся при строительстве производственных отходов (железобетонные изделия, металлолом, обрезки труб, стружка, остатки изоляции и пр.).

## 18. Мероприятия по контролю качества

***Земляные работы и земляные сооружения***

Строго соблюдать положения и основные требования по контролю качества выполнения земляных работ, устройству оснований и возведению земляных сооружений, содержащиеся в СН РК 5.01-01-2013 "Земляные сооружения, основания и фундаменты».

Также с учетом требований СН РК 1.03-03-2018 "Геодезические работы в строительстве", а также специальных требований по производству земляных работ, учитывающих специфику возведения конкретных зданий и сооружений различного назначения.

При выполнении проверки данного вида работ следует установить надежность закрепления: разбивочных знаков-столбиков, определяющих положение осей сооружений в плане, реперов (не менее двух у каждого отдельного здания), а также обноски и перенесения на нее осей зданий и сооружений.

В ходе проверки должно быть учтено расположение в пределах котлованов, траншей и вблизи них эксплуатируемых коммуникаций и подземных сооружений.

В зависимости от условий строительства и принятых проектных решений по устройству оснований следует проконтролировать выполнение мероприятий и сооружений и защите оснований в ходе производства работ.

Выполнение земляных работ и возведение земляных сооружений должно осуществляться с систематическим и своевременным испытанием грунтов в требуемом объеме на соответствующих технологических этапах, согласно требованиям СНиП и стандартов.

*Сварка монтажных соединений строительных конструкций*

Строгое соблюдение требований, содержащиеся СН РК 5.03-07-2013 "Несущие и ограждающие конструкции", ГОСТ 10922-2012 "Арматурные изделия и закладные детали сварные для железобетонных конструкций. Технические требования и методы испытаний" и ГОСТ 14098-2014 "Соединения сварные арматуры и закладных изделий железобетонных конструкций. Типы, конструкция и размеры".

При проверке качества сварных монтажных соединений необходимо установить, что руководство сварочными работами осуществляется лицом, имеющим документ о

специальной подготовке в области сварочных работ, а квалификация сварщиков соответствует характеру (параметрам) выполняемых сварных соединений, удостоверенная согласно Правилам аттестации сварщиков.

Проверяющие качество сварных монтажных соединений должны удостовериться, что применяемые сварочные материалы (покрытые электроды, сварочные проволоки сплошного сечения, плавленные флюсы) соответствуют требованиям стандартов на них и указаниям в проекте.

При наличии соответствующего требования в проекте производства сварочных работ или технологической документации на монтажную сварку конструкций необходимо установить выполнение сварки пробных стыковых образцов из используемых на монтаже марок сталей соответствующей толщины и в том же пространственном положении, что и при выполнении монтажных операций.

Проверяющему надлежит убедиться, что механические испытания стыкового сварного соединения пробных образцов произведены в объемах, согласно требованиям.

## 19. Организационно-технологическая схема строительства

До начала строительства осуществить комплекс мероприятий по организационно-технологической подготовке к строительству в соответствии со СН РК 1.03-00-2022 «Строительное производство. Организация предприятий, зданий и сооружений».

Приказ о назначении ответственного производителя работ;

Приказ о назначении ответственных лиц за:

а) содержание в исправном состоянии грузозахватных приспособлений и тары;

электрохозяйства;

б) охрану труда и технику безопасности на объекте;

г) сохранность кабельных трасс и коммуникаций;

д) безопасное производство работ и перемещение грузов грузоподъемными механизмами;

е) пожарную безопасность на объекте и выполнение санитарных норм;

обеспечить объект необходимой производственной документацией:

а) комплект рабочих чертежей выданных заказчиком в производство работ;

акт о передаче геодезической разбивочной основы;

в) общий журнал работ составленный по форме (приложение Е) СНиП РК 1.03-06-2012*;

г) журнал авторского надзора;

д) специальные журналы по отдельным видам работ;

е) журнал регистрации вводного инструктажа на рабочем месте;

ж) журнал осмотра грузозахватных приспособлений и тары.

оформление разрешений на производство работ;

обеспечение стройплощадки электроснабжением, водоснабжением, связью и помещениями бытового обслуживания строительных рабочих и ИТР;

организацию поставки на строительство материалов, конструкций и изделий.

Площадки строительства должны быть обустроены средствами безопасности - комплексами оборудования и устройств, включая спасательные, сигнальные, противопожарные и другие средства безопасности, обеспечивающие безопасность обслуживающего персонала при производстве работ.

для временных зданий необходимо обеспечить противопожарные меры:

- проложить пожарный водопровод с установкой гидрантов;
- в офисных зданиях установить датчики обнаружения огня;
- обеспечить круглосуточную (24-х часовую) охрану объекта;
- обеспечить временные здания и сооружения первичными средствами пожаротушения.

Первичные средства пожаротушения должны содержаться в исправном состоянии и размещаться в местах, обеспечивающих удобный доступ к ним.

**20. Инженерное обеспечение строительства**

Обеспечение рабочих жилыми помещениями выполняет подрядчик строительных работ. Для временных зданий административного и санитарно-бытового назначения использовать передвижные вагончики, и био-туалеты. Состав бригад по видам работ, квалификацию работников принимать в соответствии с требованиями технологических карт на виды работ. Эти вопросы должны быть рассмотрены и изложены в составе проекта производства работ (ППР), который разрабатывает производитель работ (подрядчик).

Для строящихся объектов предусматриваются площадки складирования и площадки укрупнительной сборки.

Площадки складирования под временное хранение строительных материалов:

- металлических изделий и конструкции;
- кирпича, ж/бетонных колодцев;
- инертных материалов - песок, гравий, щебень, глина и др.

В городке строителей размещаются вагончики-бытовки привлекаемых подрядных организаций, душевые, столовая (приготовление пищи из полуфабрикатов) и биотуалеты, оборудованные выгребами, из которых по мере наполнения фекальные стоки вывозятся с территории специализированным автотранспортом. Водоснабжение, канализация, электроснабжение осуществляется с использованием действующих сетей, точки подключения уточняются при размещении по согласованию с коммунальными службами.

Работающие на стройке рабочие должны быть обеспечены спецодеждой.

Стирка спецодежды обеспечивается прачечными передвижного типа с центральной доставкой грязной и чистой одежды, независимо от числа работающих.

Временные бытовые помещения рекомендуется разместить на спланированных площадках. Все инвентарные бытовые помещения подключить к инженерным сетям.

На местах производства работ устанавливаются контейнеры для сбора мусора и металлолома. По мере накопления отходы вывозятся транспортом на специальный полигон. Металлолом вывозится на площадку по переработке металлолома, находящуюся за пределами строительной площадки.

Согласно заданию на проектирование от Заказчика строительство ведется на застроенной территории и необходимо учесть стесненные условия. Согласно НДЦС РК 8.04-03-2022, обязательное Приложение Б, табл. Б1 п.7 стесненные условия в застроенной части городов характеризуется наличием следующих факторов:

- Интенсивное движение городского транспорта и пешеходов в непосредственной близости от места работ;
- Разветвленная сеть подземных коммуникаций, подлежащих подвески или перекладке;
- Жилых или производственных зданий, а также зеленых насаждений в непосредственной близости от места работ;
- Стесненных условий складирования материалов или невозможности их складирования на строительной площадке для нормального обеспечения материалами рабочих мест.

В сметной документации учитывать коэффициент 2024 года – 1,75.

**21. Указания по составу, точности, методов и порядке построения геодезической разбивочной основы**

Геодезические работы при строительстве должны выполняться в объёме и с точностью, обеспечивающей соответствие геометрических параметров и размещения объектов строительства проекту и требованиям строительных норм и правил и государственных стандартов.

К началу производства геодезических работ соответствующие участки строительной площадки должны быть освобождены от строений, подлежащих сносу. Для закладки реперов

и знаков, закрепляющих от зданий и сооружений, должны быть подготовлены свободные места.

Для измерения линий и углов должны быть расчищены полосы шириной не менее 1 м.

Геодезическую разбивочную основу надлежит создавать на стройплощадке в виде развитой сети закрепленных знаками пунктов определяющих положение объектов в плоскости.

Работы по построению на местности разбивочной основы выполнить по схеме, составляемой в соответствии с генпланом объекта. К схеме должны быть приложены каталоги координат и отметок.

Геодезическую разбивочную основу для определения положения объекта в плане создавать в виде:

а) строительной сетки продольных и поперечных сетей, определяющих положение на местности основных зданий и их габариты для строительства групп зданий и сооружений;

б) красных линий продольных и поперечных осей – для строительства отдельных зданий;

в) полигон тахеометрических и теодолитных ходов вдоль трассы и осей этих сооружений – для строительства дорог, инженерных коммуникаций.

Разбивочную основу для определения положения объекта по высоте создавать в виде замкнутых полигонов или отдельных нивелирных ходов так, чтобы отметки были получены не менее, чем от двух реперов геосети.

Построение разбивочной основы выполнить с учетом:

обеспечение увязки в плане и по высоте;

обеспечение сохранности и устойчивости знаков, закрепляющих пункты;

возможности использования геодезической основы в процессе эксплуатации объекта его расширения.

Постоянные знаки, используемые как опорные должны защищаться надёжными оградами.

Заказчик обязан не менее чем за 10 дней до начала строительства передать генподрядчику техническую документацию на геодезическую разбивочную основу для строительства.

Результаты разбивочных работ должны фиксироваться по каждому участку работ и монтажному горизонту на рабочих чертежах.

Геодезической проверке в процессе монтажа подлежат все несущие и ограждающие конструкции зданий или монтажная оснастка, а также подземных коммуникаций.

Контроль положений конструкций в плане осуществлять непосредственным измерением расстояния между осями.

Контроль положения строительных конструкций на высоте выполнять геометрическим нивелированием.

**22. Санитарно-эпидемиологический раздел**.

При производстве строительно-монтажных работ на строительной площадке, подрядной организацией(работодатель) должны соблюдаться требования следующих санитарных правил:

***ДСМ - 49. СП "Санитарно-эпидемиологические требования к условиям труда и бытового обслуживания при строительстве, реконструкции, ремонте и вводе, эксплуатации объектов строительства" от 17 июня 2021 года № 23075:***

п.4. Подъездные пути, проезды и пешеходные дорожки, участки, прилегающие к санитарно-бытовым и административным помещениям, покрываются щебнем или имеют твердое покрытие.

п.5. Для строительных площадок и участков работ предусматривается общее равномерное освещение. Искусственное освещение строительных площадок, строительных и монтажных работ внутри зданий предусматривается в соответствии с документами государственной системы санитарно-эпидемиологического нормирования.

п.6. Рабочее освещение предусматривается для всех строительных площадок и участков, где работы выполняются в ночное и сумеречное время суток, и осуществляется установками общего (равномерного или локализованного) и комбинированного освещения (к общему добавляется местное).

п.8. Для освещения строительных площадок и участков не допускается применение открытых газоразрядных ламп и ламп накаливания с прозрачной колбой.

п.9. Освещенность, с оздаваемая осветительными установками общего освещения на строительных площадках и участках работ внутри зданий, соответствует требованиям документов государственной системы санитарно-эпидемиологического нормирования.

п.10. Строительная площадка в ходе строительства своевременно очищается от строительного мусора, в зимнее время от снега, в теплое время года поливается.

п.13. Доставка воды производится автотранспортом, соответствующим документам государственной системы санитарно-эпидемиологического нормирования.

п.14. Привозная вода хранится в отдельном помещении или под навесом в емкостях, установленных на площадке с твердым покрытием.

п.15. Емкости для хранения воды изготавливаются из материалов, разрешенных к применению для этих целей на территории Республики Казахстан.

п.16. Чистка, мытье и дезинфекция емкостей для хранения и перевозки привозной воды производится не реже одного раза в десять календарных дней и по эпидемиологическим показаниям.

п.17. Внутренняя поверхность механически очищается, промывается с полным удалением воды, дезинфицируется. После дезинфекции емкость промывается, заполняется водой и проводится бактериологический контроль воды.

Для дезинфекции применяются дезинфицирующие средства, зарегистрированные и разрешенные в установленном порядке к применению на территории Республики Казахстан и Евразийского экономического союза и включенные в Единый реестр свидетельств о государственной регистрации стран Евразийского Экономического Союза.

п.19. Система водоотведения санитарно-бытовых помещений строительных площадок осуществляется путем подключения их к существующей наружной сети водоотведения по временной схеме или устройством надворного туалета с водонепроницаемой выгребной ямой, или мобильных туалетных кабин биотуалет.

Выгребная яма очищается при заполнении не более чем на две трети объема. По завершению строительства объекта, после демонтажа надворных туалетов проводятся дезинфекционные мероприятия.

п.20. При выполнении строительно-монтажных работ в строящихся высотных зданиях, на монтажных горизонтах необходимо устанавливать мобильные туалетные кабины биотуалет и пункты для обогрева рабочих, которые переставляются каждый раз в зону, над которой не производится транспортирование грузов кранами (вне опасной зоны).

п.105. На рабочих местах размещаются устройства питьевого водоснабжения и предусматривается выдача горячего чая, минеральной щелочной воды, молочнокислых напитков. Оптимальная температура жидкости +12 – +15оС.

п.136. Стирка спецодежды, а в случае временного проживания строительных рабочих вне пределов постоянного места жительства нательного и постельного белья, обеспечивается прачечными как стационарного, так и передвижного типа с центральной доставкой грязной и чистой одежды, независимо от числа работающих.

п.137. Уборка бытовых помещений проводится ежедневно с применением моющих и дезинфицирующих средств, уборочный инвентарь маркируется, используется по назначению и хранится в специально выделенном месте.

п.139. На всех участках и в бытовых помещениях оборудуются аптечки первой помощи. На участках, где используются токсические вещества, оборудуются профилактические пункты. Подходы к ним освещены, легкодоступны, не загромождены. Профилактические пункты обеспечиваются защитными мазями, противоядиями, перевязочными средствами и

аварийным запасом средств индивидуальной защиты на каждого работающего на участке где используются токсические вещества.

п.141. Работающие обеспечиваются горячим питанием. Содержание и эксплуатация столовых предусматривается в соответствии с документами государственной системы санитарно-эпидемиологического нормирования.

По мере накопления мобильные туалетные кабины "Биотуалет" очищаются и нечистоты вывозятся специальным автотранспортом.

***СП № 26 от 20 февраля 2023 года «Санитарно-эпидемиологические требования к водоисточникам, местам водозабора для хозяйственно-питьевых целей, хозяйственно-питьевому водоснабжению и местам культурно-бытового водопользования и безопасности водных объектов», гл.2, параграфа:***

п.13. При вводе в эксплуатацию вновь построенных, реконструируемых систем водоснабжения, а также после капитального ремонта, устранения аварийных ситуаций хозяйствующими субъектами, обеспечивающими эксплуатацию системы водоснабжения и (или) обеспечивающими население питьевой и горячей водой, проводится их промывка и дезинфекция с обязательным лабораторным контролем качества и безопасности питьевой и горячей воды. Промывка и дезинфекция проводится специализированной организацией, имеющей право на выполнение указанного вида деятельности, контроль качества проводится производственной лабораторией водопользователя. Территориальные подразделения государственного органа и организации в сфере санитарно-эпидемиологического благополучия населения в письменной форме информируются о времени проведения работ для осуществления контроля;

п.14. Промывка и дезинфекция сетей и сооружений считается законченной при соответствии качества питьевой и горячей воды гигиеническим нормативам. Акт очистки, промывки и дезинфекции систем водоснабжения оформляется по форме согласно приложению 4.

## 23. Потребность в инвентарных зданиях

Ориентировочная потребность во временных зданиях определяется из годового объема СМР, по существующим нормативам.

Нормативные показатели принимаются на основании «Расчетных нормативов для составления проектов организации строительства».

Расчет потребности гардеробных производится на общее количество рабочих занятых на строительстве. Прочих инвентарных зданий санитарно-бытового назначения – исходя из численности работающих, занятых в наиболее многочисленную смену (рабочих – 70%, а ИТР, МОП и охрана 80%).

Для использования таблиц. Стоимость СМР переведена, от цен 2001 года к ценам 1969г. с учетом индексов 1,18 к ценам 1984г., 1,60 и 1,05 к ценам 1991г, 106,6 к ценам 2001г. От цен 2024 года к ценам 2001 года индекс 4,461.

Стоимость СМР в ценах 2001 года 689,339 / 4,761 = 144,789

К = 1,18 * 1,60 * 1,05 * 106,6 = 211,32 тенге.

144,789 / 211,32 = 0,685 млн. тенге.

| № | Перечень временных зданий и сооружений | Производст Площ. $м^2$ | Потребность на 1-го работающ. | Мак.кол-во рабочи и ИТР. | Требуемая площ $м^2$ | Требуемое колво, шт | типового проекта |
|---|---|---|---|---|---|---|---|
| | 2 | 3 | 4 | 5 | 6 | 7 | 8 |
| | Контора прораба | 18 | $4м^2$/ ИТР | 3 | 32 | 2 | 420-13-1 |
| | Гардеробная | 18 | 0,5м2/чел | 20 | 34 | 2 | 420-13-1 |
| | Душевая на 6 сеток | 18,0 | душ/15 чел | 20 | 18 | 5душ | ВД-1 |
| | Здравпункт на 10 пос. мест | 18,0 | 0,2 $м^2$ / чел | 20 | 13,4 | 1 | ВС-1 |
| | Материально - технический склад | 27,0 | $50м^2$/млн. тен СМР | 0,685 | 128,5 | 5 | ГПД-4 |
| | Уборная | | очко/15 чел | 20 | | 5 очк. | индив |
| | Столовая 16 мест | 18 мест универсал | 1место 4чел | 17 мест | 1шт | | 1129-0,31 |

**24. Потребность в материально-технических ресурсах**

Потребность в электроэнергии, топливе, паре, воде, сжатом воздухе и кислороде для производства строительно-монтажных работ определены по «Расчётным нормативам для составления проектов организации строительства». Часть 1.

Ориентировочная потребность во временных зданиях определяется из годового объема СМР, по существующим нормативам.

Нормативные показатели принимаются на основании «Расчетных нормативов для составления проектов организации строительства».

Расчет потребности гардеробных производится на общее количество рабочих занятых на строительстве. Прочих инвентарных зданий санитарно-бытового назначения – исходя из численности работающих, занятых в наиболее многочисленную смену (рабочих – 70%, а ИТР, МОП и охрана 80%).

Для использования таблиц. Стоимость СМР переведена, от цен 2001 года к ценам 1969г. с учетом индексов 1,18 к ценам 1984г., 1,60 и 1,05 к ценам 1991г, 106,6 к ценам 2001г. От цен 2024 года к ценам 2001 года индекс 4,461.

Стоимость СМР в ценах 2001 года 689,339 / 4,761 = 144,789

К = 1,18 * 1,60 * 1,05 * 106,6 = 211,32 тенге.

144,789 / 211,32 = 0,685 млн. тенге.

| Наименование ресурсов | Нормативн показатели на1 млн.тен | Объём СМР млн.тенге | $К_1$ | $К_2$ | Необходимое к-во ресурсов |
|---|---|---|---|---|---|
| Электроэнергия, Ква | 140 | 0, 685 | 0,80 | - | 76,720 |
| Топливо, т | 44 | | 0,80 | | 24,112 |
| Пар, кг/час | 160 | | 0,80 | - | 87,680 |
| Вода, л/сек | 0,2 | | - | 0,94 | 0,129 |
| Сжатый воздух, шт | 3,2 | | - | 0,94 | 2,060 |
| Кислород, $м^3$ | 4400 | | - | 0,94 | 2833,160 |

**25. Потребность в складской площади**

Площади складов определена на основании «Расчетных нормативов для составления проектов организации строительства», часть 1.

Ориентировочная потребность во временных зданиях определяется из годового объема СМР, по существующим нормативам.

Нормативные показатели принимаются на основании «Расчетных нормативов для составления проектов организации строительства».

Расчет потребности гардеробных производится на общее количество рабочих занятых на строительстве. Прочих инвентарных зданий санитарно-бытового назначения – исходя из численности работающих, занятых в наиболее многочисленную смену (рабочих – 70%, а ИТР, МОП и охрана 80%).

Для использования таблиц. Стоимость СМР переведена, от цен 2001 года к ценам 1969г. с учетом индексов 1,18 к ценам 1984г., 1,60 и 1,05 к ценам 1991г, 106,6 к ценам 2001г. От цен 2024 года к ценам 2001 года индекс 4,461.

Стоимость СМР в ценах 2001 года 689,339 / 4,761 = 144,789

К = 1,18 * 1,60 * 1,05 * 106,6 = 211,32 тенге.

144,789 / 211,32 = 0,685 млн. тенге.

| Материалы и изделия | Ед. изм | Нормативн показатели | Объём СМР | площ. Склада м2 |
|---|---|---|---|---|
| 1.Закрытыесклады отапливаемые | | | | |
| Лакокрасочные материалы (неотапливаемые) | 1млн тенге | 24 | 0, 685 | 16,440 |
| цемент | " | 9,1 | | 6,234 |
| известь | " | 4,5 | | 3,083 |
| Кабель, провода, | " | 29 | | 19,865 |
| 2. Навесы | " | | | |
| Сталь арматурная | " | 2,3 | 0, 685 | 1,576 |
| Рубероид, плитки облицовочные | " | 48 | | 32,880 |
| Столярные изделия | " | 13 | | 8,905 |
| Битумная мастика | " | 13 | | 8,905 |

**26. Потребность в основных строительных машинах и механизмах**

Ориентировочная потребность во временных зданиях определяется из годового объема СМР, по существующим нормативам.

Нормативные показатели принимаются на основании «Расчетных нормативов для составления проектов организации строительства».

Расчет потребности гардеробных производится на общее количество рабочих занятых на строительстве. Прочих инвентарных зданий санитарно-бытового назначения – исходя из численности работающих, занятых в наиболее многочисленную смену (рабочих – 70%, а ИТР, МОП и охрана 80%).

Для использования таблиц. Стоимость СМР переведена, от цен 2001 года к ценам 1969г. с учетом индексов 1,18 к ценам 1984г., 1,60 и 1,05 к ценам 1991г, 106,6 к ценам 2001г. От цен 2024 года к ценам 2001 года индекс 4,461.

Стоимость СМР в ценах 2001 года 689,339 / 4,761 = 144,789

К = 1,18 * 1,60 * 1,05 * 106,6 = 211,32 тенге.

144,789 / 211,32 = 0,685 млн. тенге.

| Наименование машин и механизмов | Ед.изм. | Нормативны показатель ед. изм. | | Кол-во машин и механизм. | Марка механизма |
|---|---|---|---|---|---|
| | | на1млнтенге СМР | объём СМР | | |
| 1 | 2 | 3 | 4 | 5 | 6 |
| Экскаваторы | $м^3$/ковш | 0,38 | 0,685 млн. тенге | 1 | ЭО-2141 |
| Бульдозеры | шт | 1,3 | | 1 | Д-271 |
| Кран автомобиль | шт | 3,03 | | 2 | Q – 25 т. |
| Автогрейдер | шт | 0,15 | | 1 | ДЗ-99 |
| Автосамосвал | а/тн | 6,52 | | 4 | КамАЗ |
| Прицепы | | | | 1 | Кам АЗ |
| Автомобили | а/тн | 9,26 | | 6 | КамАЗ |
| Автопогрузчики | шт | 0,12 | | 1 | В – 138 |
| Компрессоры | м3 | 4,84 | | 3 | ЗИФ 55 |
| Подъемники | Т груз | 0,49 | | 1 | ТП 7 |

**27. Потребность в рабочих кадрах**

Численность работающих на строительстве рассчитывается на основании средней месячной выработки на одного работающего, достигнутой в строительной организации.

Средняя численность работающих на каждый месяц строительства определяется по формуле :Pn = C / B

Где :Pn – среднее число работающих на данный месяц.

C – стоимость СМР на данный месяц по календарному плану

B – среднемесячная выработка на одного работающего, достигнутая в строительной организации.

Средняя численность работающих за весь период строительства определяется по формуле P = ΣPn / n.

Где : n – количество месяцев строительства.

Из общего числа работающих удельный вес ИТР составит – 11%

МОП и охрана составляет – 5,1%

Средняя выработка на одного рабочего определена из расчета :

25629 : 12 : 22 : 4 = 24 рабочих среднее за весь период строительства.

Где : 25,629 чел. Час – общая трудоемкость

12 час – количество часов работы в сутки (1,5 смен)

22 дн – количество рабочих дней в месяце

4 мес – продолжительность строительства

Средняя численность работающих 24*1,161 = 28 чел.

**28. Расчет продолжительности строительства**

Определение срока продолжительности строительства выполнено в соответствии с требованиями и нормативными данными:

**- СП РК 1.03-101-2013 « Продолжительность строительства и задел в строительстве предприятий, зданий и сооружений. Часть I».**

**Таблица В.4 - Продолжительность строительства объектов в зависимости от сметной стоимости строительно-монтажных работ**

Стоимость СМР – 689,339 млн тенге

689,339 / 4,761 = 144,789

$T_н = A_1 \times C^{A_2}$,

Где величина коэффициента $A_1 = 1,5766$
Где величина коэффициента $A_2 = 0,1935$

$T_н = 1,5766 \times 144,789^{0,1935} \approx 4$ мес

***Общая продолжительность строительства объекта принимается 4,0 месяцев.***
***В том числе подготовительный период 0,3 месяца.***

Б5.7 Городские инженерные сооружения.

Таблица Б5.7.1 Продоолжительность строительства и задел строительства предприятий, зданий и сооружений для объектов городских сооружений.

Городские уличные сети теплоснабжения.

Пп.3 Уличные тепловые сети в каналах из сборных железобетонных лотковых элементов, с подвесной изоляцией труб из минераловатных матов с асбестоцементной штукатуркой, сооружаемые в траншеях с откосами диаметром до 400 мм, при дилне прокладки, км:

| | Норма продолжительности строительства, мес. из СП РК 1.03-102-2014 | Норма задела строительства по кварталам в % сметной стоимости | | | | |
|---|---|---|---|---|---|---|
| | Общая | Подг. период | 1 | | | |
| | 0,5 | 0,3 | 100 | | | |

Для определения показателей задела определяется коэффициент по формуле:
$\Delta = Тн/Тр \times n = 3,0 / 4,0 = 0,75$, где
Тн – продолжительность строительства предприятий по норме;
Тр – расчетная продолжительность строительства;
n – количество кварталов, соответствующее его порядковому номеру.

Расчет коэффициентов (по кварталам)

| | 1 | |
|---|---|---|
| Коэффициент а | 0,75 | |
| Коэффициент с | 0,75 | |

Расчет по квартальным вложениям Кп=Кп+(Кп+1-Кп)хС, где

Кп, Кп-1 – показатели задела по капитальным валожениям (строительно-монтажным работам) для продолжительности строительтсва принятой по норме для порядкового номера квартала, соответствующего целому числу в коэффициенте а, d – коэффициент равный дробной части в коэффициенте а.

К1=0+(100-0)х0,75=75%/3=25%
К2=100%

Показатели задела в строительстве и освоение средств по кварталам

Согласно письма заказчика №17.3/1326/23 от 22.09.2023г. начало строительства июнь месяц 2024 года.

| Объект, характеристика | Норма продолж.стр, мес. | | Норма задела строительства по кварталам в % сметной стоимости | | | |
|---|---|---|---|---|---|---|
| | Общая | Подг. период | 2024 | | | |
| | | | I квартал | II квартал, Июнь месяц | III квартал | IV квартал |
| Инж.сети ТС | 4 | 0,3 | - | 25 | 100 | - |

**30.Технико-экономические показатели**

| | |
|---|---|
| Продолжительность строительства | 4,0 мес. |
| Средняя численность работающих | 17,0 чел. |
| Общая трудоемкость | 25,629 тыс.чел-ч |
| Сводная стоимость строительства | 851 094,127 тыс.тенге |
| СМР | 689 339,637 тыс.тенге |

Схема расположение лотковых каналов

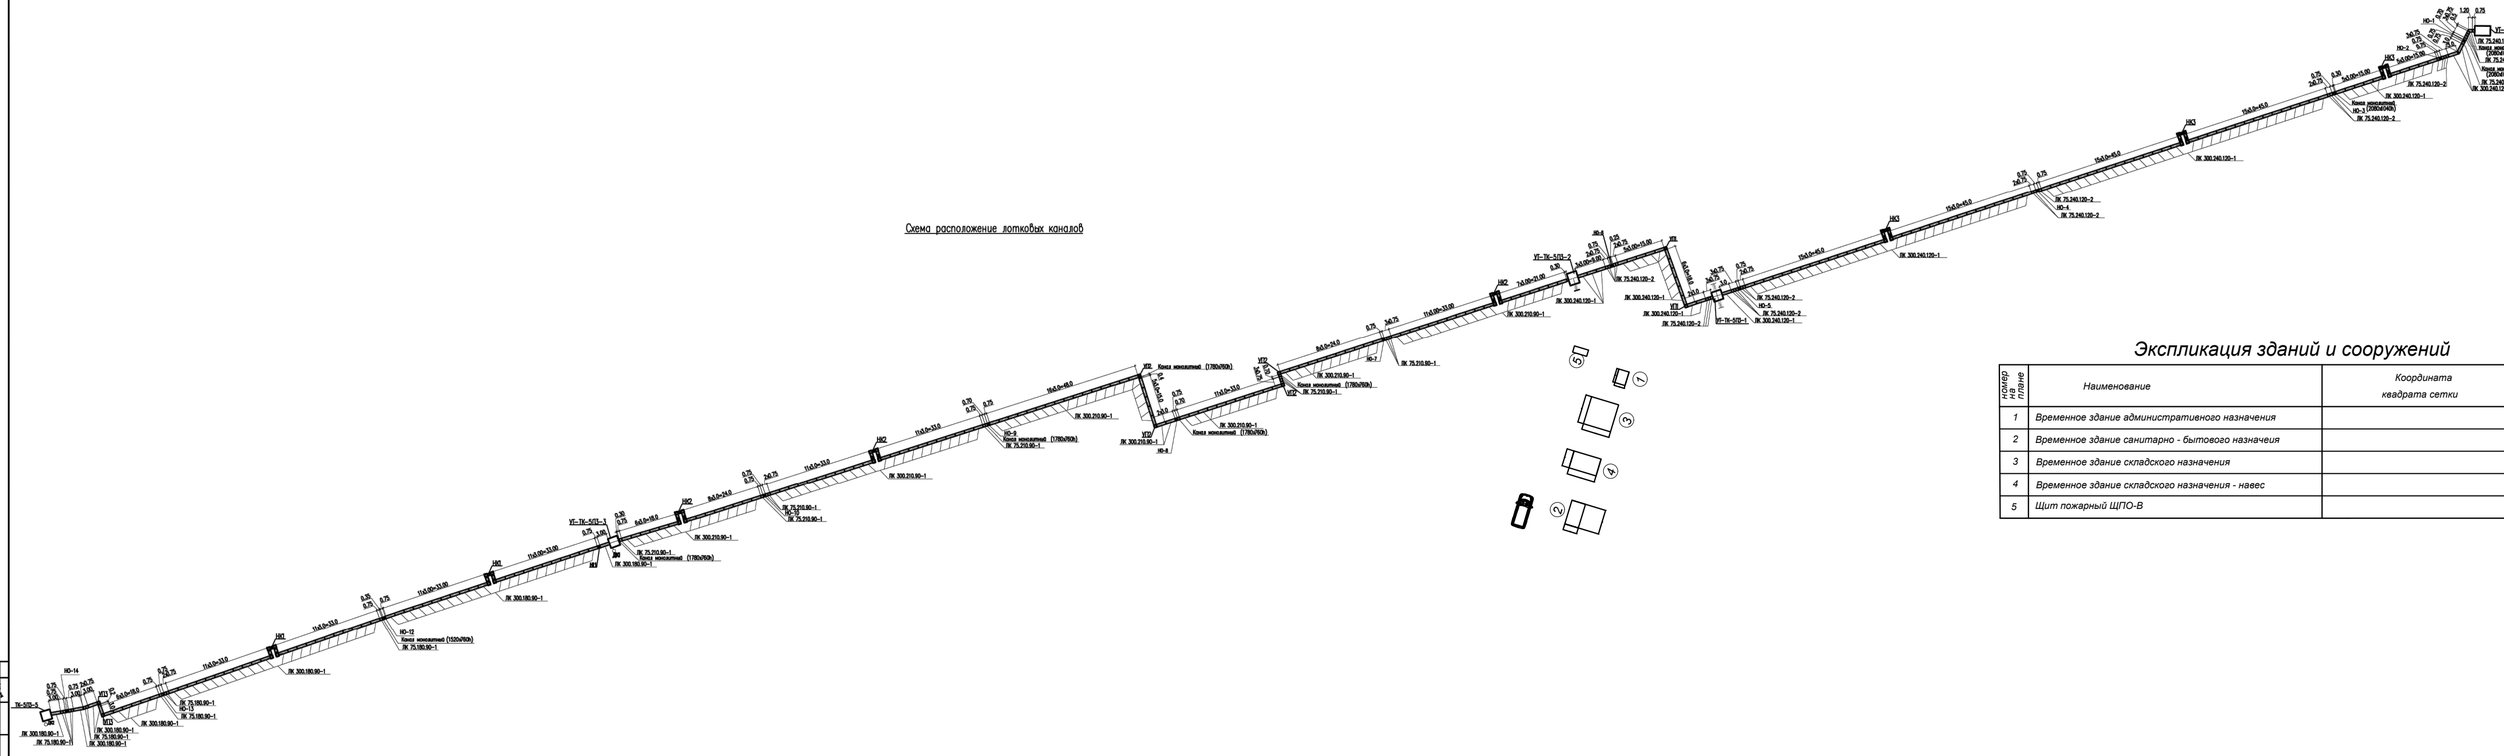

## Экспликация зданий и сооружений

| Номер на плане | Наименование | Координата квадрата сетки |
|---|---|---|
| 1 | Временное здание административного назначения | |
| 2 | Временное здание санитарно - бытового назначеия | |
| 3 | Временное здание складского назначения | |
| 4 | Временное здание складского назначения - навес | |
| 5 | Щит пожарный ЩПО-В | |

| | | | | | | | | | |
|---|---|---|---|---|---|---|---|---|---|
| | | | | | | | | | 0019P-2023-ЮК |
| Изм. | Кол.уч. | Лист | N док. | Подпись | Дата | Реконструкция тепловых сетей от ТК-5-39 до ТК-5П3-5 в Ауэзовском районе г. Алматы | | | |
| Проверил | | Шафранов Н | | | 12.23 | Стройгенплан | Стадия | Лист | Листов |
| Разработ. | | Алимов Е. | | | 12.23 | | РП | 1 | 1 |
| ГИП | | Жолобов М | | | 12.23 | | | | |
| Н.контроль | | Шафранов Н | | | 12.23 | ТОО «Baltim Pro Дизайн» 2024г. | | | |

«АЛМАТЫ ЖЫЛУ ЖҮЙЕСІ»
жауапкершілігі шектеулі
серіктестігі

Товарищество с ограниченной
ответственностью
«АЛМАТИНСКИЕ ТЕПЛОВЫЕ
СЕТИ»

050026, Алматы қаласы, Байзақов көшесі, 221, СТН 600700574582,
БСН 060640007336. тел.: 8(727) 341-07-00, 8(727) 378-07-00
сайт: www.alts.kz, e-mail: info@alts.kz

050026, город Алматы, ул. Байзакова, 221, РНН 600700574582,
БИН 060640007336, тел.: 8(727) 341-07-00, 8(727) 378-07-00
сайт: www.alts.kz, e-mail: info@alts.kz

12.09.2023 № 17.3/13226/23

**РГП на ПХВ «Государственная вневедомственная экспертиза проектов»**
*г. Нур-султан,*
*переулок Култобе, 7*
*gosexpertiza@gosexpertiza.kz*

ТОО «Алматинские тепловые сети» направляет Вам на рассмотрение проект «Реконструкция тепловых сетей от ТК-5-39 до ТК-5Пз-5». Генеральным проектировщиком рабочего проекта является ТОО "Redline PRO". Данный проект нами рассмотрен.

Планируемый срок начала строительства –июнь 2024 года, с завершением согласно нормативному сроку строительства. Источник финансирования-собственные средства.

После рассмотрения и одобрения прошу провести комплексную Государственную экспертизу вышеуказанного рабочего проекта.

Рабочий проект «Реконструкция тепловых сетей от ТК-5-39 до ТК-5Пз-5» разработан по договору №23Д0019Р от 07.02.2023 г., заключенному между заказчиком и генеральным проектировщиком.

**Технический директор** **А. Темирхан**

*исп.Абдрасулова Л.И.*
*тел.341-07-00 вн.8010*

032550