ТОО «СуҚұрылысПроект»
Государственная лицензия ГСЛ №17005865 от 05.04.2017 г.
Заказчик: ГУ "Отдел строительства, архитектуры и градостроительства Курмангазинского района Атырауской области""

Эскизный проект

«Строительство спорткомплекса в селе Сафон Курмангазинского района Атырауской области привязка проекта»

						№60-2022
Изм.	Кол.уч	Лист	№док	Подпись	Дата	«Привязка проектно-сметной документации на «Строительство спорткомплекса в селе Сафон Курмангазинского района Атырауской области»
						Спортивный комплекс — Стадия: ЭП; Лист: 1; Листов:
Проверил.		Исраилов				Перспективный вид — ТОО «СуҚұрылысПроект» г. Шымкент 2022 г.
Разраб.		Пата Қ.				

						№60-2022		
						«Привязка проектно-сметной документации на «Строительство спорткомплекса в селе Сафон Курмангазинского района Атырауской области»		
Изм.	Кол.уч	Лист	№док	Подпись	Дата			
						Спортивный комплекс	*Стадия*	Лист	Листов
							ЭП	*2*	
Проверил.		Исраилов				Перспективный вид	ТОО «СуҚұрылысПроект» г. Шымкент 2022г.		
Разраб.		Пата Қ.							

						№60-2022		
Изм.	Кол.уч	Лист	№док	Подпись	Дата	«Привязка проектно-сметной документации на «Строительство спорткомплекса в селе Сафон Курмангазинского района Атырауской области»		
						Спортивный комплекс	Стадия	Лист	Листов
							ЭП	3	
Проверил.		Исраилов				Перспективный вид	ТОО «СуҚұрылысПроект» г. Шымкент 2022 г.		
Разраб.		Пата Қ.							

						№60-2022		
						«Привязка проектно-сметной документации на «Строительство спорткомплекса в селе Сафон Курмангазинского района Атырауской области»		
Изм.	Кол.уч	Лист	№док	Подпись	Дата			
						Спортивный комплекс	*Стадия*	Лист	Листов
							ЭП	4	
Проверил.		Исраилов				Перспективный вид	ТОО «СуҚұрылысПроект» г. Шымкент 2022 г.		
Разраб.		Пата Қ.							

						№60-2022		
						«Привязка проектно-сметной документации на «Строительство спорткомплекса в селе Сафон Курмангазинского района Атырауской области»		
Изм.	Кол.уч	Лист	№док	Подпись	Дата			
						Спортивный комплекс	Стадия	Лист	Листов
							ЭП	5	
Проверил.		Исраилов				Перспективный вид	ТОО «СуҚұрылысПроект» г. Шымкент 2022 г.		
Разраб.		Пата Қ.							

						№60-2022		
Изм.	Кол.уч	Лист	№док	Подпись	Дата	«Привязка проектно-сметной документации на «Строительство спорткомплекса в селе Сафон Курмангазинского района Атырауской области»		
						Спортивный комплекс	Стадия	Лист	Листов
							ЭП	6	
Проверил.		Исраилов				Вид с птичьего полета	ТОО «СуҚұрылысПроект» г. Шымкент 2022 г.	
Разраб.		Пата Қ.						

						№60-2022		
Изм.	Кол.уч	Лист	№док	Подпись	Дата	«Привязка проектно-сметной документации на «Строительство спорткомплекса в селе Сафон Курмангазинского района Атырауской области»		
						Спортивный комплекс	Стадия	Лист	Листов
							ЭП	7	
Проверил.		Исраилов				Вид с птичьего полета	ТОО «СуҚұрылысПроект» г. Шымкент 2022 г.	
Разраб.		Пата Қ.						

Ведомость наружной отделки фасадов по табл. цветов RAL

№	Конструктивный элемент	Материал отделки	Цвет
1	Стена 1	Металлическая Кассета	RAL 5024
2	Стена 2	Металлическая Кассета	RAL 8004
3	Стена 3	Металлическая Кассета	RAL 1014
4	Кровля	Профнастил	RAL 7016
5	Цоколь	Керамогранит	RAL 8014
6	Окна,Двери,Витражи	Металлопластиковые	RAL 9010

Изм.	Кол.уч.	Лист	№док	Подпись	Дата
Проверил.		Исраилов Пата К.			

«Привязка проектно-сметной документации на «Строительство спорткомплекса в селе Сафон Курмангазинского района Атырауской области»»

Спортивный комплекс

Фасады 1 - 6, 6 - 1.

Стадия	Лист	Листов
ЭП	8	

ТОО «СуҚұрылысПроект»

г. Шымкент 2021г.

Формат А2

Боковые Фасады

Фасад А - И

А И

Фасад И - А

И А

						№60-2022		
Изм.	Кол.уч	Лист	№док	Подпись	Дата	«Привязка проектно-сметной документации на «Строительство спорткомплекса в селе Сафон Курмангазинского района Атырауской области»»		
						Спортивный комплекс	Стадия	Лист	Листов
							ЭП	9	
Проверил.		Исраилов				Фасады А-В В-А.	ТОО «СуҚұрылысПроект» г. Шымкент 2022 г.	
Разраб.		Пата Қ.						

План на отм.±0.000

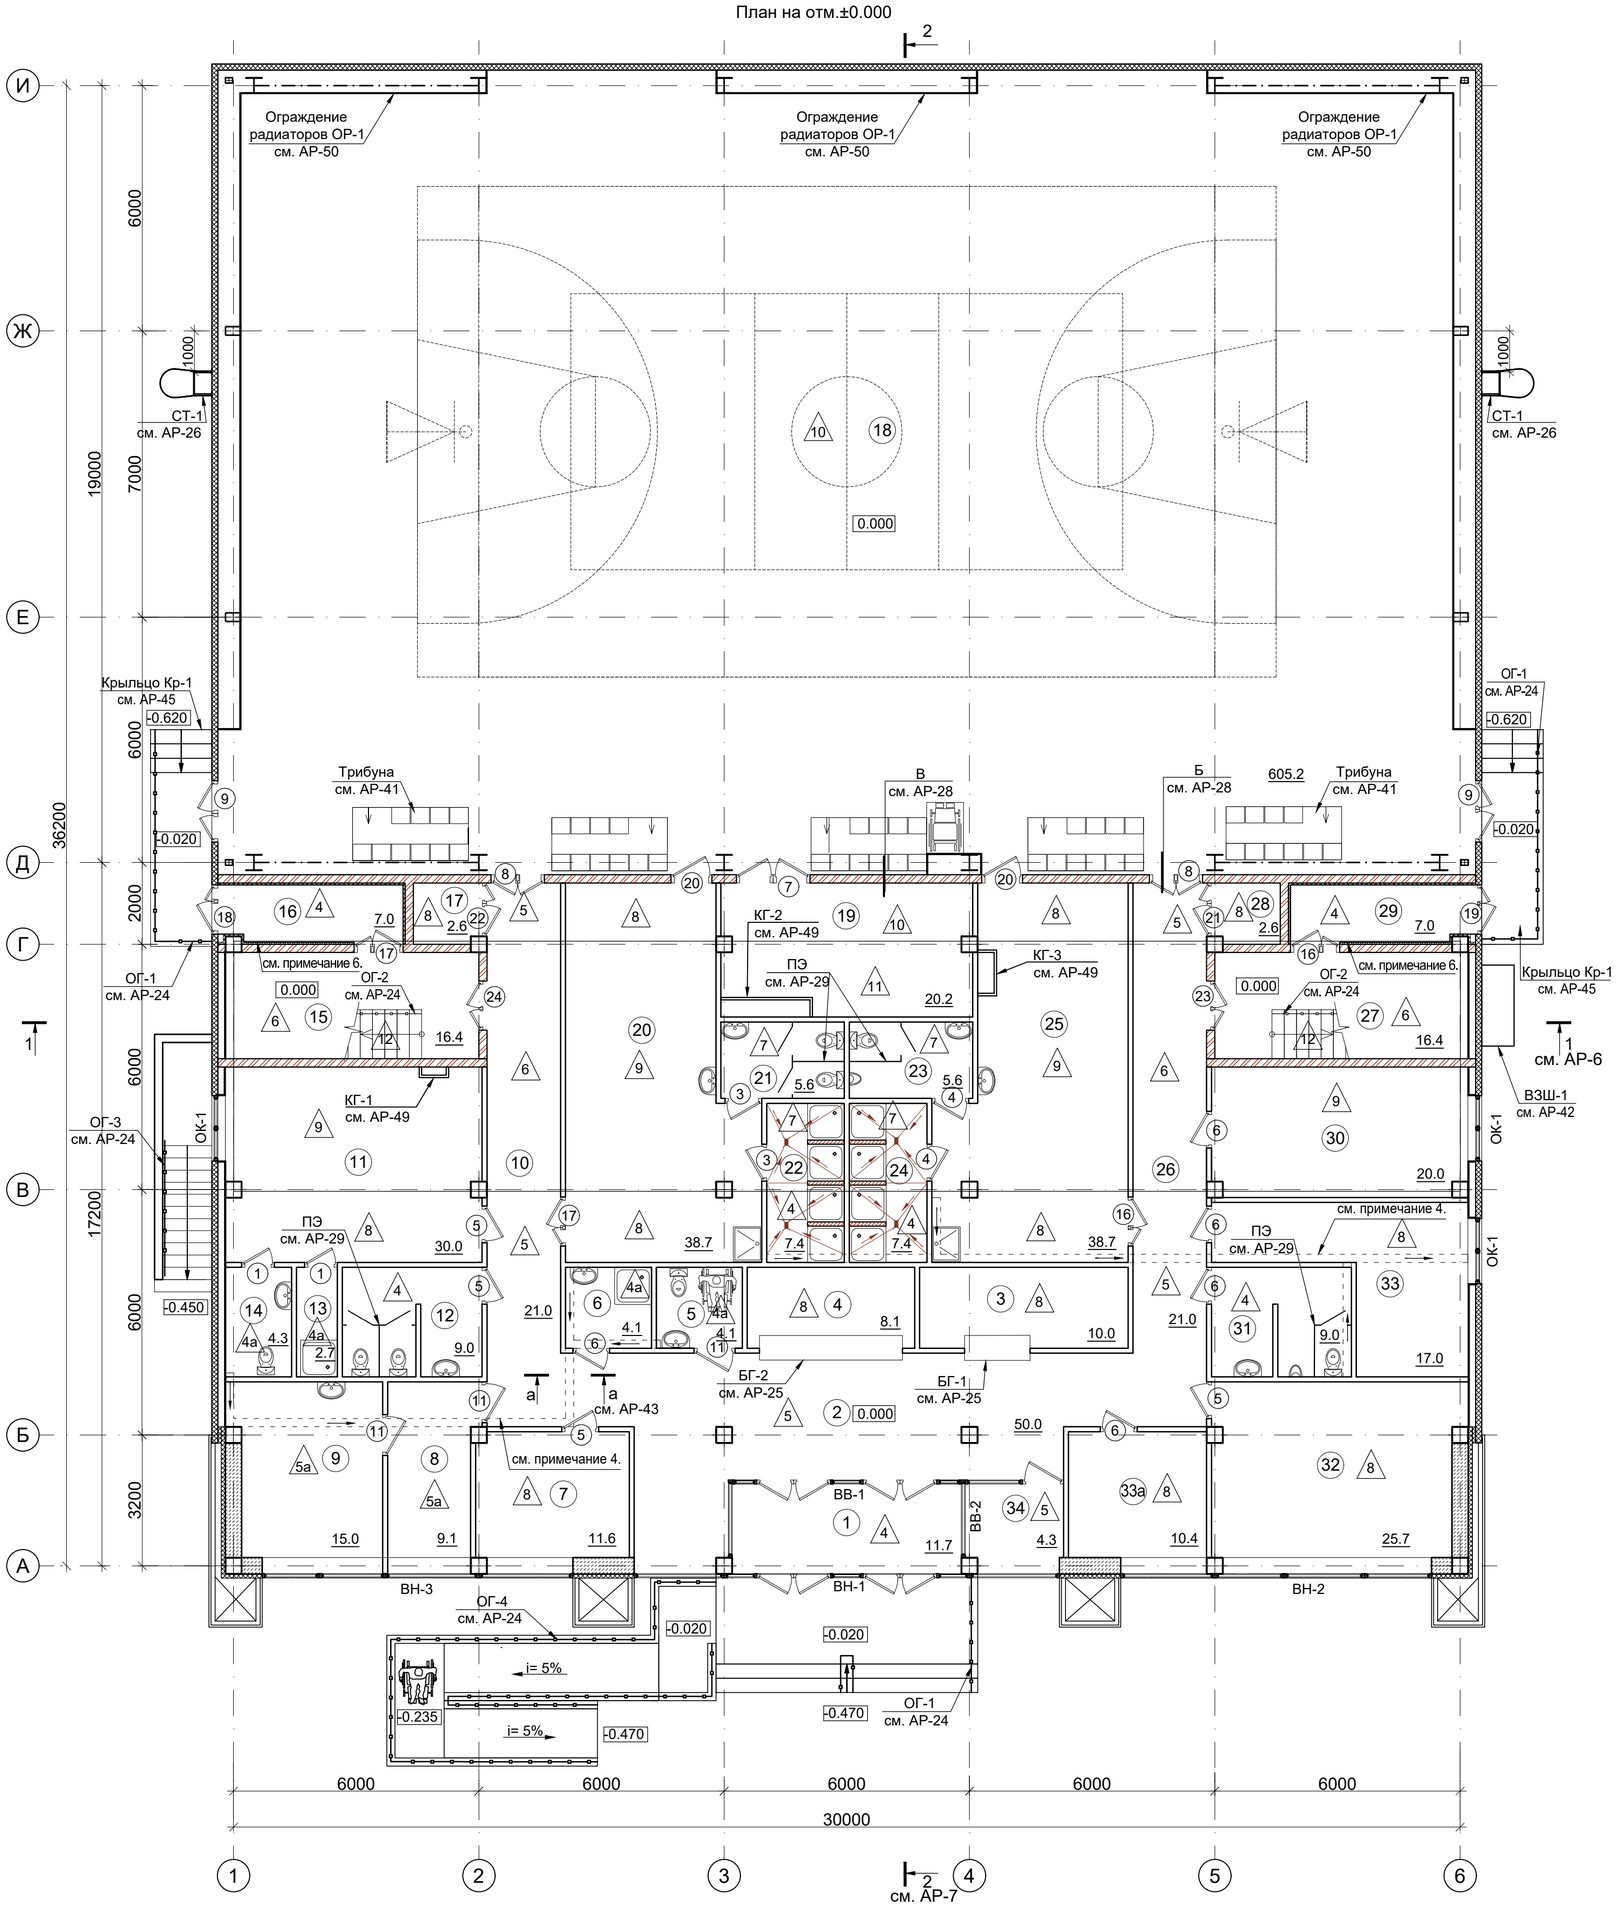

ЭКСПЛИКАЦИЯ ПОМЕЩЕНИЙ

Номер помещения	Наименование	Площадь, м²	Кат. помещения
1	Тамбур	11.7	
2	Вестибюль	48.2	б-к
3	Гардероб	10.0	б-к
4	Ресепшн	8.1	
5	Сан.узел МГН	4.1	
6	Помещение уборочного инвентаря	4.1	
7	Кабинет директора	11.6	б-к
8	Ожидальная	9.1	
9	Кабинет врача	15.0	Д
10	Коридор	21.0	
11	Тренерская комната	30.0	Д
12	Сан.узел (жен.)	9.0	
13	Душевая	2.7	
14	Сан.узел	4.3	
15	Лестничная площадка	16.4	
16	Тамбур	7.0	
17	Инвентарная	2.6	Д
18	Спортивный зал	605.2	Д
19	Инвентарная	20.2	Д
20	Женская раздевалка	38.7	Д
21	Сан.узел	5.6	
22	Душевая	7.4	
23	Сан.узел	5.6	
24	Душевая	7.4	
25	Мужская раздевалка	38.7	Д
26	Коридор	21.0	
27	Лестничная площадка	16.4	
28	Инвентарная	2.6	Д
29	Тамбур	7.0	
30	Методический кабинет	20.0	б-к
31	Сан.узел (муж.)	9.0	
32	Кабинет сотрудников	25.7	б-к
33	Тех. персонал	17.0	
33а	Кабинет гл. инж.	10.4	б-к
34	Охрана	7.5	
	Всего:	1064.8	

Условные обозначения:

- (1) -номер помещения
- 28.0 -площадь помещения
- (1) -маркировка дверей
- △1 -маркировка пола
- ОК-1 -маркировка окон
- ВВ-3, ВН-1 -маркировка витражей

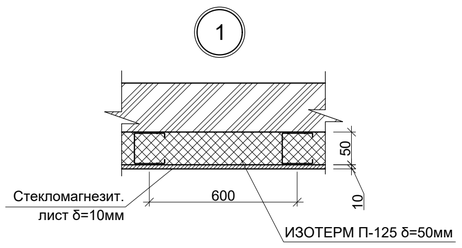

Изм	Кол.уч.	Лист	№ док.	Подпись	Дата	№60-2022		
						«Привязка проектно-сметной документации на «Строительство спорткомплекса в селе Сафон Курмангазинского района Атырауской области»»		
ГАП		Максимова				Спортивный комплекс	Стадия	Лист	Листов
Разработ.		Максимова					ЭП	10	
Проверил		Мапаев				План на отм. 0.000	ТОО " СуҚұрылысПроект" Шымкент 2022 г.		
Н.контроль		Жумагалиев							

Взам. инв. № | Подп. и дата | Инв. № подл.

Формат А2 594х630

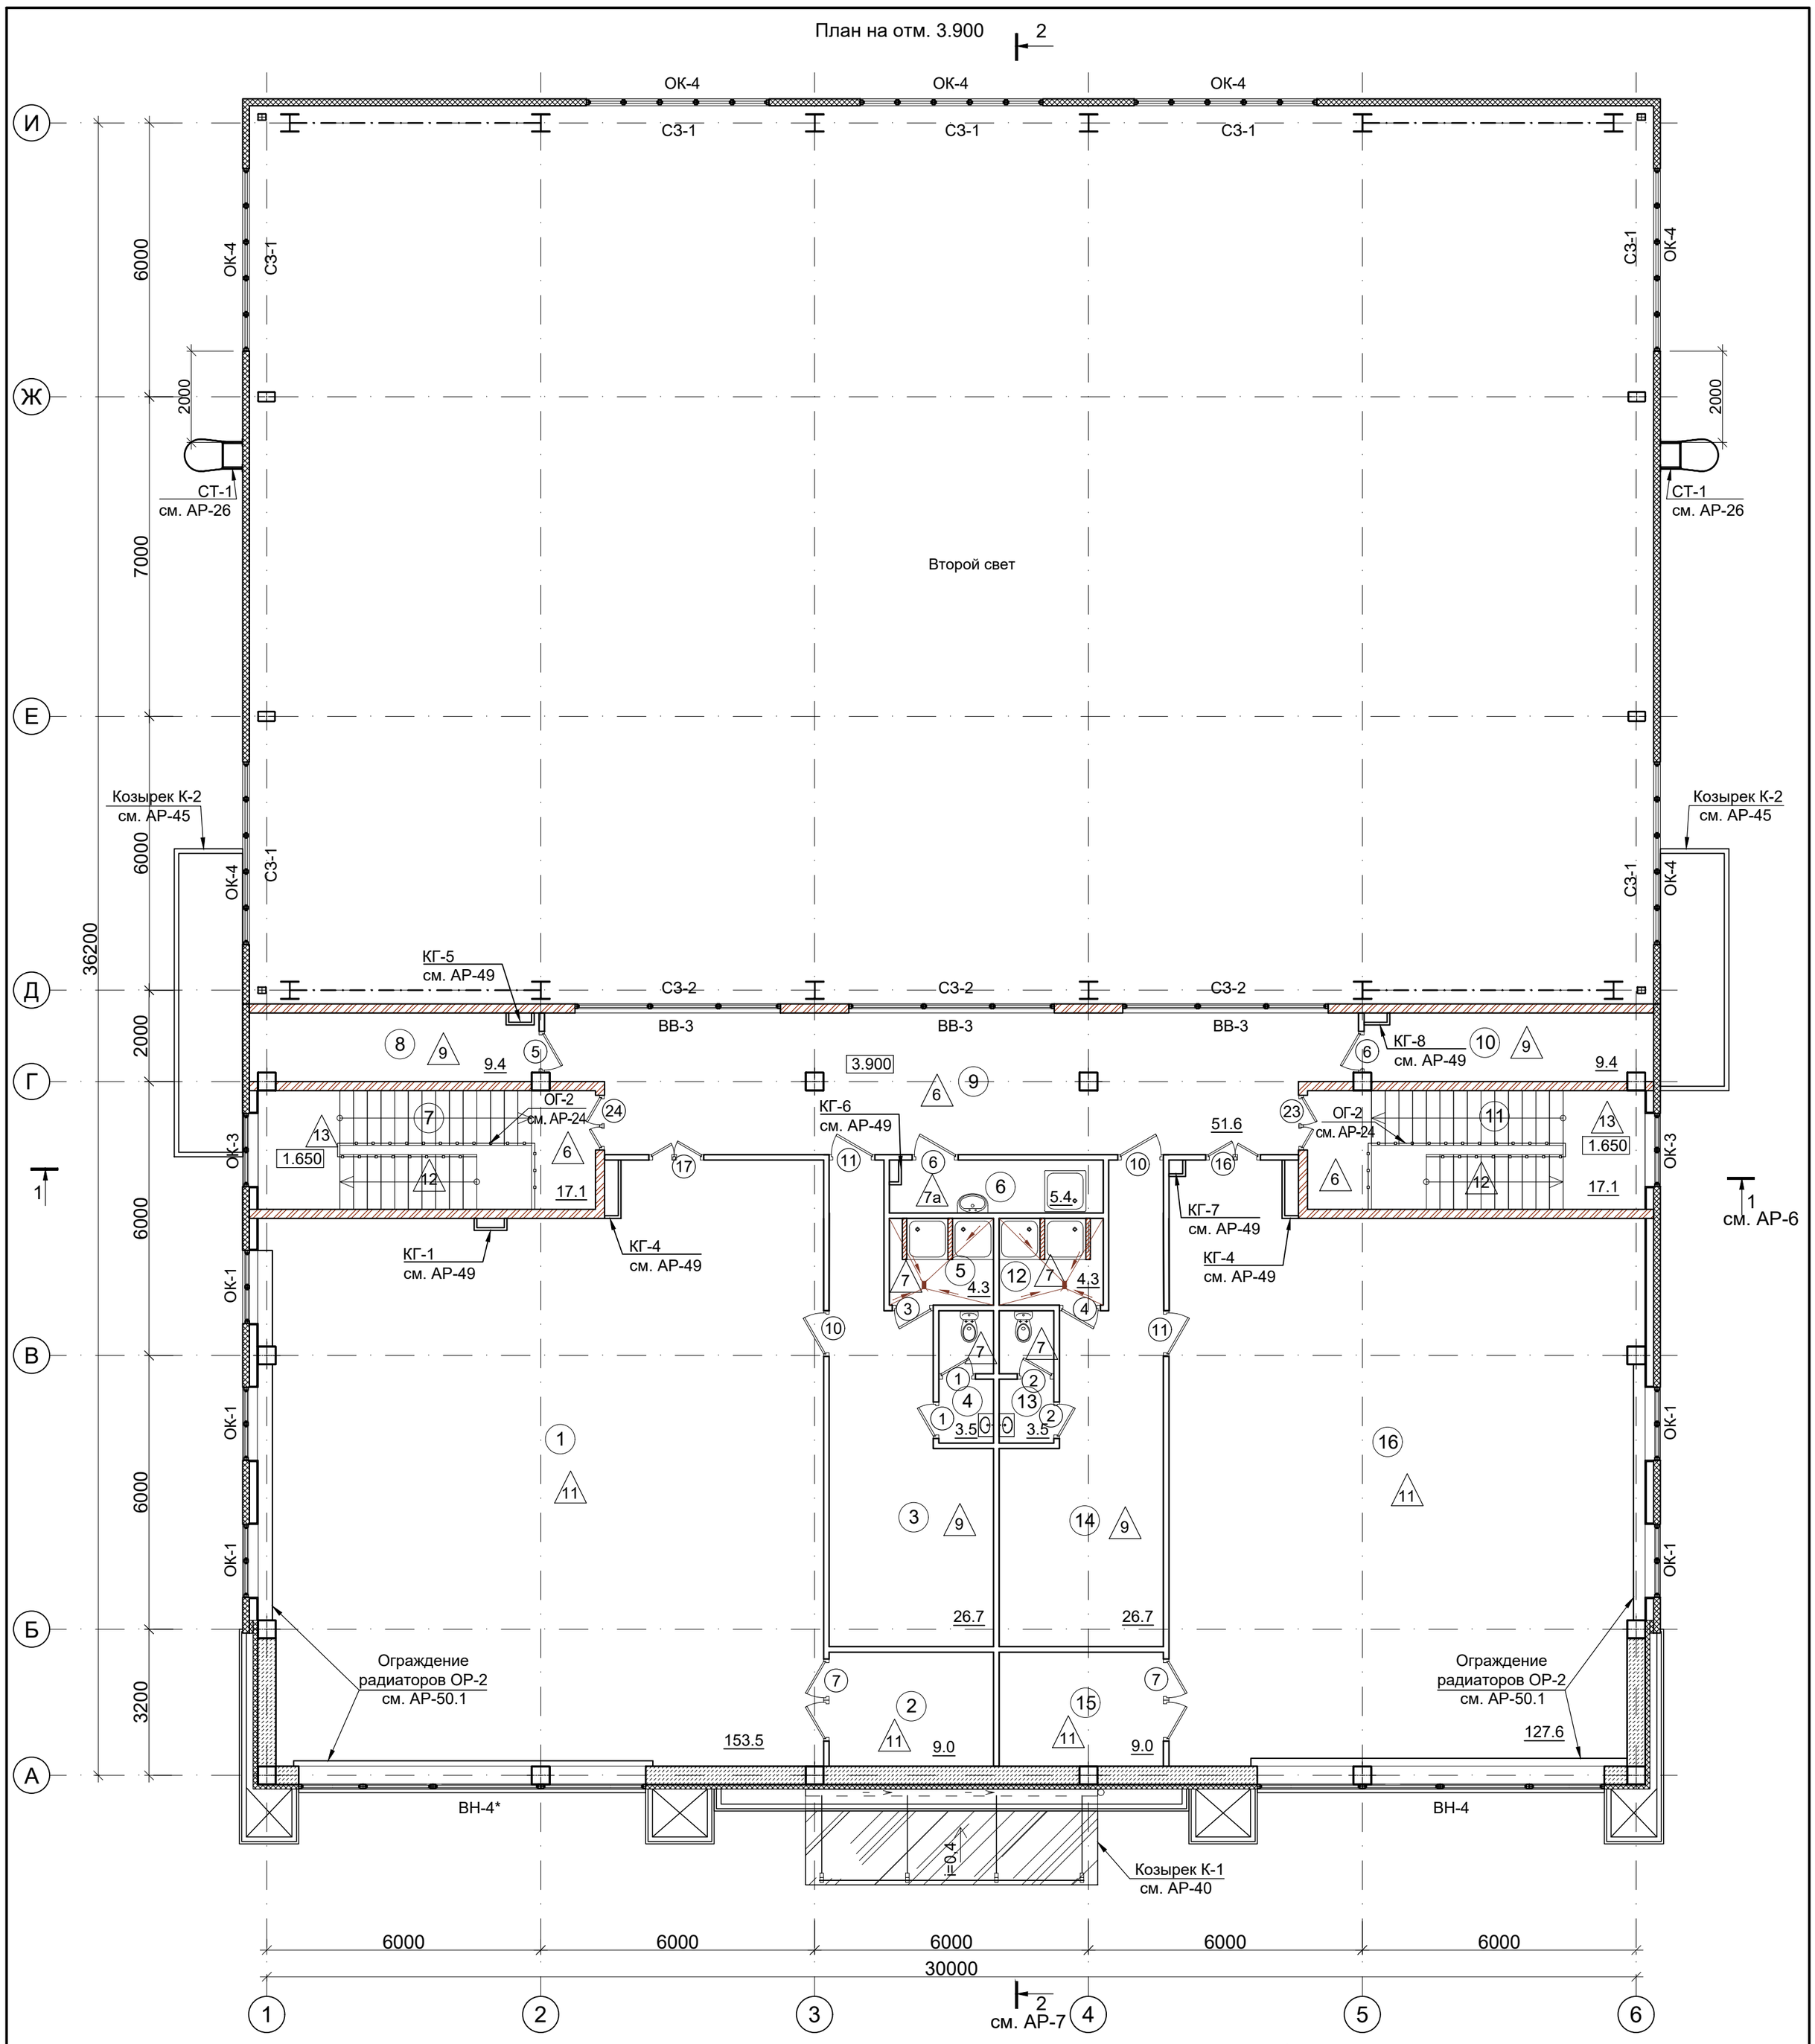

Условные обозначения:

(1) -номер помещения
28.0 -площадь помещения
(1) -маркировка дверей
△1 -маркировка пола
ОК-1 -маркировка окон
ВВ-3 -маркировка витражей
ВН-1

ЭКСПЛИКАЦИЯ ПОМЕЩЕНИЙ

Номер поме-щения	Наименование	Площадь, м²	Кат. поме-щения
1	Тренировочный зал борьбы	153.5	Д
2	Инвентарная	9.0	Д
3	Раздевалка	26.7	Д
4	Сан.узел	3.5	
5	Душевая	4.3	
6	Помещение уборочного инвентаря	5.4	
7	Лестничная площадка	17.1	
8	Тех. пом.	9.4	
9	Холл	51.6	б-к
10	Тех. пом.	9.4	
11	Лестничная площадка	17.1	

ЭКСПЛИКАЦИЯ ПОМЕЩЕНИЙ

Номер поме-щения	Наименование	Площадь, м²	Кат. поме-щения
12	Душевая	4.3	
13	Сан.узел	3.5	
14	Раздевалка	26.7	Д
15	Инвентарная	9.0	Д
16	Тренировочный зал Бокса	127.6	Д
	Всего:	483.8	

Изм №	Кол.уч.	Лист	№ док.	Подпись	Дата
ГАП		Максимова			
Разработ.		Максимова			
Проверил		Мапаев			
Н.контроль		Жумагалиев			

№60-2022

«Привязка проектно-сметной документации на «Строительство спорткомплекса в селе Сафон Курмангазинского района Атырауской области»»

Спортивный комплекс

Стадия	Лист	Листов
ЭП	11	

План на отм. 3.900

ТОО " СуҚұрылысПроект" Шымкент 2022 г.

Взам. инв. №
Подп. и дата.
Инв. № подл.

Формат А2

Разрез 1-1

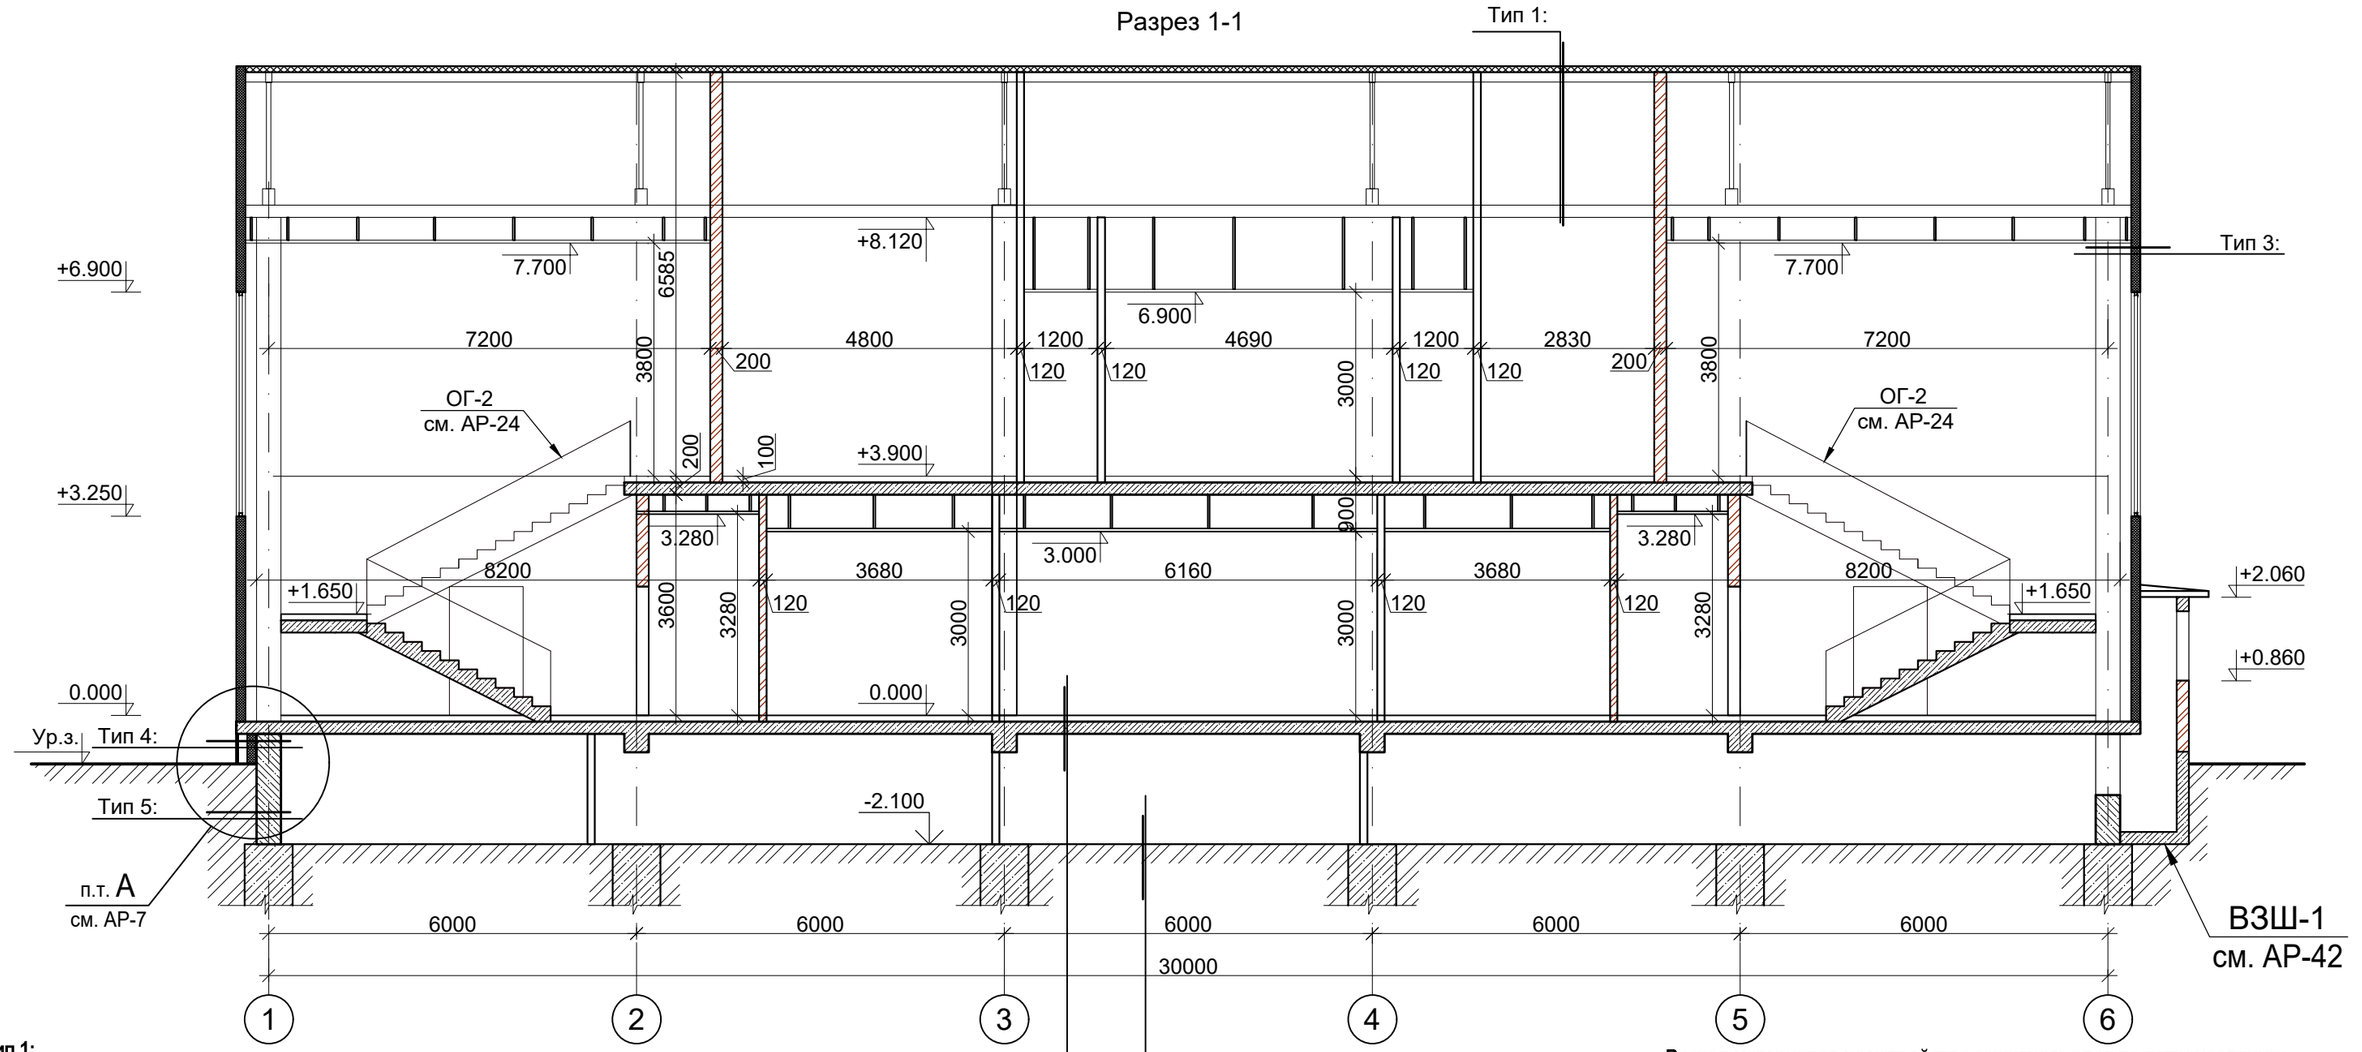

Тип 1:
-Трехслойные панели типа "Сэндвич" с эмалевым покрытием и эффективным несгораемым утеплителем, горизонтального крепления, толщиной 150 мм
-Металлическая ферма - см. КМ слой

Тип 2:
-Навесной фасад (Latonit)
-Гидроветрозащитная пленка
-Утеплитель - Изотерм П-125 (плотность-125кг/м3, коэф.тепл.0,037)-100мм
-Пароизоляция- полиэтиленовая пленка 1 слой
-Наружная стена - Теплоблок δ=400мм

Тип 3:
-Трехслойные панели типа "Сэндвич" с эмалевым покрытием и эффективным несгораемым утеплителем, толщиной 150 мм
-Металлическая конструкция см. раздел КМ

Тип 4:
-Керамогранит δ=10мм
-Утеплитель - Изотерм П-125 (плотность-125кг/м3, коэф.тепл.0,037)-50мм
-Пароизоляция- полиэтиленовая пленка 1 слой
- Ж/б конструкции

Тип 5:
-Пеноплекс М-35 (плотность-25кг/м3, коэф.тепл.0,032) δ=80мм на глубину 1200ммот уровня земли
-1 Слой унифлекса - унифлекс К
-Обмазочная гидроизоляция Биом-И за 2 раза
-Ж/б конструкции

Тип 7:
- Состав пола по проекту
- Цементно-песчаная стяжка М100 - 40мм.
- 1 слой - полиэтиленовая пленка
-URSA GEO М-15 - 50мм
- Плита перекрытия по несъемной опалубке

Тип 8:
-Состав пола по проекту
-Выравнивающая цементно-песчаная стяжка М100 - 40мм.
-Подстилающий слой-бетон В7,5 - 80мм
-Основание-уплотненный грунт с плотностью скелета до 1,6т/м3 с втрамбованным в него слоем щебня или гравия крупностью 40-60мм толщиной - 100мм.

Расход материалов на устройство защитного слоя по гидроизоляции:
-Утеплитель - Изотерм П-125 (плотность-125кг/м3, коэф.тепл.0,037)-50мм - 3.73м^3
-Пароизоляция- полиэтиленовая пленка 1 слой - 74.7м^2
-Пеноплекс М-35 (плотность-25кг/м3, коэф.тепл.0,032) δ=80мм на глубину 1200ммот уровня земли - 13.02м^3
-1 Слой унифлекса - унифлекс К - 162.84м^2
-Обмазочная гидроизоляция Биом-И за 2 раза - 162.84м^2
-Керамзит - 36.45м^3

Утепление стен:
-Гидроветрозащитная пленка - 270.8м^2
-Утеплитель - Изотерм П-125 (плотность-125кг/м3, коэф.тепл.0,037)-100мм - 27.08м^3
-Пароизоляция- полиэтиленовая пленка 1 слой - 270.8м^2

Взам. инв N	Подп.и дата	Инв. N подл.

Изм №	Кол.уч.	Лист	№ док.	Подпись	Дата	№60-2022		
						«Привязка проектно-сметной документации на «Строительство спорткомплекса в селе Сафон Курмангазинского района Атырауской области»»		
ГАП		Максимова			12.20	Спортивный комплекс	Стадия	Лист	Листов
Разработ.		Максимова			12.20		ЭП	12	
Проверил		Мапаев			12.20	Разрез 1-1	ТОО " СуҚұрылысПроект" Шымкент 2022 г.		
Н.контроль		Жумагалиев			12.20				

Формат

Разрез 2-2

Тип 1:
Трехслойные панели типа "Сэндвич" с эмалевым покрытием и эффективным несгораемым утеплителем, горизонтального крепления, толщиной 150 мм
Металлическая ферма - см. КМ

Тип 2:
-Навесной фасад (Latonit)
-Гидроветрозащитная пленка
-Утеплитель - Изотерм П-125 (плотность-125кг/м3, коэф.тепл.0,037)-100мм
-Пароизоляция- полиэтиленовая пленка 1 слой
-Наружная стена - Теплоблок δ=400мм

Тип 3:
Трехслойные панели типа "Сэндвич" с эмалевым покрытием и эффективным несгораемым утеплителем, толщиной 150 мм
Металлическая конструкция см. раздел КМ

Тип 4:
-Керамогранит δ=10мм
-Утеплитель - Изотерм П-125 (плотность-125кг/м3, коэф.тепл.0,037)-50мм
-Пароизоляция- полиэтиленовая пленка 1 слой
- Ж/б конструкции

Тип 5:
-Пеноплекс М-35 (плотность-25кг/м3, коэф.тепл.0,032) δ=80мм на глубину 1200мм от уровня земли
-1 Слой унифлекса - унифлекс К
-Обмазочная гидроизоляция Биом-И за 2 раза
-Ж/б конструкции

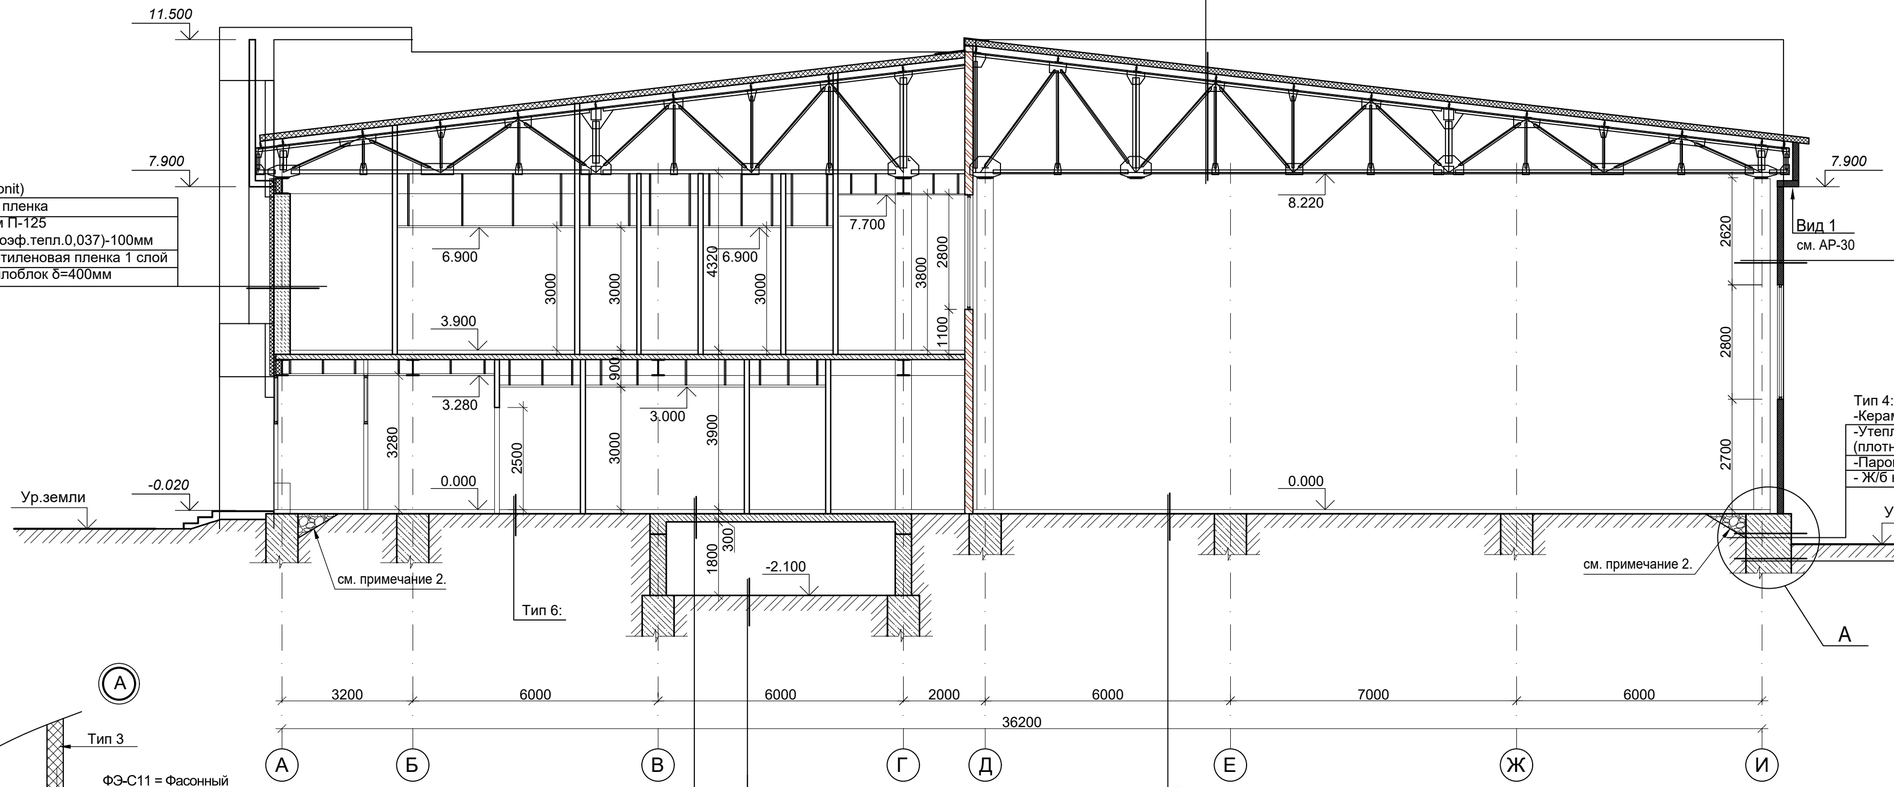

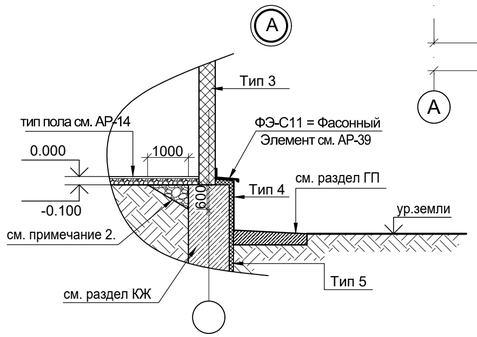

Тип 7:
- Состав пола по проекту
- Цементно-песчаная стяжка М100 - 40мм.
- 1 слой - полиэтиленовая пленка
- URSA GEO М-15 - 50мм
- Плита перекрытия по несъемной опалубке

Тип 8:
-Состав пола по проекту
-Выравнивающая цементно-песчаная стяжка М100 - 40мм.
-Подстилающий слой-бетон В7,5 - 80мм
-Основание-уплотненный грунт с плотностью скелета до 1,6т/м3 с втрамбованным в него слоем щебня или гравия крупностью 40-60мм толщиной - 100мм.

Тип 6:
- Состав пола по проекту
- Цементно-песчаная стяжка М100 - 40мм.
- 1 слой - полиэтиленовая пленка
- URSA GEO М-15 - 50мм
- Подстилающий слой-бетон В7,5 - 80мм
- Основание-уплотненный грунт с плотностью скелета до 1,6т/м3 с втрамбованным в него слоем щебня или гравия крупностью 40-60мм толщиной - 100мм.

Взам. инв N	Подп.и дата	Инв. N подл.

Изм №	Кол.уч.	Лист	№ док.	Подпись	Дата
ГАП		Максимова			12.20
Разработ.		Максимова			12.20
Проверил		Мапаев			12.20
Н.контроль		Жумагалиев			12.20

№60-2022

«Привязка проектно-сметной документации на «Строительство спорткомплекса в селе Сафон Курмангазинского района Атырауской области»»

Спортивный комплекс

Стадия	Лист	Листов
ЭП	13	

Разрез 2-2

ТОО " СуҚұрылысПроект" Шымкент 2022 г.

Формат А3 297х630