ТОО «СуҚұрылысПроект»

Гослицензия ГСЛ № 17005865 от 05.04.2017г.

Заказ: №59-2022

Заказчик: ГУ "Отдел строительства, архитектуры и градостроительства Курмангазинского района Атырауской области"

РАБОЧИЙ ПРОЕКТ

"Строительство спорткомплекса в селе Жумекен Курмангазинского района Атырауской области"

"привязка проекта"

Том II. Рабочие чертежи.

Альбом 8. Слаботочные сети.

г. Шымкент - 2022 г.

ТОО «СуҚұрылысПроект»

Гослицензия ГСЛ № 17005865 от 05.04.2017г.

Заказ: №59-2022

Заказчик: ГУ "Отдел строительства, архитектуры и градостроительства Курмангазинского района Атырауской области"

РАБОЧИЙ ПРОЕКТ

"Строительство спорткомплекса в селе Жумекен Курмангазинского района Атырауской области"

"привязка проекта"

Том II. Рабочие чертежи.

Альбом 8. Слаботочные сети.

Директор ТОО «СуҚұрылысПроект» Абдикеримов О.С.

Главный архитектор проекта Абдикеримов О.С.

г. Шымкент - 2022 г.

Перечень чертежей основного комплекта марки ПС

Лист	Наименование	Примечание
1	Общие данные	на 2-х листах
2	Структурная схема АПС	
3	Схема электрическая принципиальная АПС	
4	План на отм.0.000 с расстановкой оборудования АПС	
5	План на отм.3.900 с расстановкой оборудования АПС	
6	План тех. подполья с расстановкой оборудования АПС	

Ведомость ссылочных и прилагаемых документов

Обозначение	Наименование	Примечание
	Ссылочные документы	
СН РК 2.02-11-2002	Нормы оборудования зданий, помещений и сооружений автоматической пожарной сигнализацией,автаматическими установками пожаротушения и оповещения людей о пожаре	
СП РК 2.02-102-2012	Пожарная автаматика зданий и сооружений	
СП РК 2.02-101-2014	Пожарная безопасность зданий и сооружений	
ПУЭ РК, 2015г	Правила устройства электроустановок	
ГОСТ 12.1.004-91	Пожарная безопасность. Общие требование	
	Прилагаемые документы	
75/2020-03-43/03/20/П-АПС.С	Спецификация оборудования и материалов	на 1 листе

Настоящий проект выполнен в соответствии с действующими в Республике Казахстан нормами и правилами и предусматривает мероприятия, обеспечивающие взрыво-пожарную безопасность при соблюдении правил эксплуатации здания.

Главный инженер проекта Абдикеримов О.

Общие указания

Проект автоматической пожарной сигнализации далее АПС для объекта: "Строительство спортивного комплекса на 50 зрительских мест в с.Малый Дехан, Уйгурского района Алматинской области", разработан на основании: технических заданий и архитектурных чертежей.

В рабочем проекте применено оборудование, имеющее заключение КГК МЧС РК о разрешении его применения на территории Республики Казахстан.

Назначение. Основные решения, принятые в проекте.

Система автоматической пожарной сигнализации (далее АПС) предназначена для обнаружения пожара в защищаемых помещениях здания и выдачи сигналов «ПОЖАР», «НЕИСПРАВНОСТЬ» в комнату охраны, расположенной на отм. 0.000. Система ПС предназначена для обнаружения пожара на ранней стадии возгорания (выделение дыма при начале горения) и обеспечения своевременного принятия мер комплекса пожарной безопасности, в защищаемых помещениях устанавливаются пожарные извещатели с условием полного покрытия защищаемой площади помещения. Пути эвакуации (коридоры) защищаются не менее чем 2-мя дымовыми пожарными извещателями и световыми табло с надписью "ВЫХОД" или "ШЫҒУ".

Согласно СН РК 2.02-11-2002 в проекте принята система оповещения 2-ого типа, состоящая из световых и звуковых оповещателей. Очередность оповещения - включение всех оповещателей одновременно. Оповещение людей о пожаре происходит с помощью свето-звуковых оповещателей "LD 96 red", установленных на каждом этаже.

Учитывая характеристики защищаемых помещений, для обнаружения пожара, проектом предусмотрены следующие пожарные извещатели:

Извещатель пожарный дымовой оптический;

Извещатель пожарный ручной.

Извещатели пожарные дымовые устанавливаются, согласно СП РК 2.02-102-2012, в защищаемых помещений.

Извещатели устанавливаются на потолках помещений не ближе 0.5 метров от светильников.

Ручные извещатели устанавливаются на путях эвакуации (на лестничных клетках, на выходах из здания) на высоте 1.5 метра от уровня чистового пола. Освещенность, в месте их установки, должна быть не менее 50 лк.

Согласно СН РК 2.02-11-2002 в помещениях с мокрыми технологическими процессами, вентиляционных камерах, насосных и других помещениях для инженерного оборудования здания, установка автоматических пожарных извещателей настоящим проектом не предусмотрена.

В качестве станции сигнализации предполагается использовать сертифицированный 20-ти зонный ППКП типа "Сигнал 20П" изготовитель «НПФ Болид» (Россия).

В качестве контроля и управления используется пульт (ПКиУ) «С2000М» устанавливаемый в комнате охраны.

Для осуществления резервного питания проектом предусмотрены источник бесперебойного питания РИП и аккумуляторные батареи емкостью обеспечивающих работоспособность автоматической установки пожарной сигнализации при пропадании основного питания в течении 24 часов в дежурном режиме и в режиме «ТРЕВОГА» не менее 3 ч.

При поступлении сигнала «ПОЖАР» от ППКП "Сигнал 20" расположенного в комнате охраны на отм. 0.000, имеется возможность выдачи командных импульсов через блоки ввода/вывода на управление следующими инженерными системами:

Сигнал на отключение ОВ;

Сигнал на включение системы оповещения людей о пожаре;

Выдача сигналов о срабатывании систем противопожарной защиты в пожарную охрану на пульт «101».

Согласовано

Раздел СС Тохтахметов

Раздел АР Максимова Тохтахметов

Раздел ЭЛ Тохтахметов Егоров

Раздел ОВиК Егоров

Взам. инв. N

Подп. и дата

Инв. N подл.

Изм.	Кол.уч	Лист	N°док.	Подпись	Дата
Гип		Намет К.С			
Проверил		Керимов Д			
Разработал		Султангали			
Н.контроль		Абдуллаев			

59-2022- ПС

"Строительство спорткомплекса в селе Жумекен Курмангазинского района Атырауской области"

Спортивный комплекс	Стадия	Лист	Листов
	РП	1.1	6
Общие данные (начало)	ТОО"СуҚұрылысПроект" г.Шымкент-2022 г		

Охрана окружающей среды.

Проектируемые средства вредных выбросов в атмосферу не выделяют.

Специальные мероприятия по соблюдению санитарных норм и правил работы систем пожарной сигнализации и оповещения не предусматриваются.

Электропитание.

Электроснабжение установок осуществляется согласно проекта ЭЛ от сети переменного тока напряжением 220 В по 1 категории надежности с обязательным резервированием аккумуляторами для обеспечения бесперебойной работы, в случае пропадания основного электропитания, не менее 24 часов в режиме охраны и не менее 3-х часов в режиме тревоги. В проекте применены кабели и монтажная арматура имеющие сертификаты пожарной безопасности и предел огнестойкости не ниже ПО-2. В проекте применены кабели, имеющие маркировки НГ-ls.

Основные требования по технике безопасности.

Эксплуатация систем безопасности должна производиться с соблюдением правил техники безопасности, правил технической эксплуатации, эксплуатационных документов на установленные изделия.

К обслуживанию систем безопасности допускается персонал, прошедший специальную подготовку.

Все нетоковедущие металлические части электрооборудования должны быть заземлены, согласно требованиям ПУЭ.

Требования к монтажу и организации работ.

Все монтажные работы выполнить в соответствии с действующими нормами и правилами РК.

Не допускается прокладка слаботочных кабелей систем пожарной сигнализации с цепями напряжения свыше 60 В в замкнутых каналах строительных конструкций.

При параллельной открытой прокладке, расстояние между слаботочными проводами, кабелями ПС и силовыми и осветительными кабелями должна быть не менее 0,5 м.

При монтаже ПС следует соблюдать следующий порядок работ:

установить и закрепить все компоненты оборудования;

произвести прокладку кабелей;

произвести прозвонку и маркировку жил кабелей (если они не имеют собственной маркировки);

Низковольтная электропроводка прокладывается отдельно от силовой.

Низковольтные провода и кабели (шлейфы ПС и питание пожарных оповещателей КПСВ 1х2х0.5 , ШВВП 2х0.75) прокладываются по стенам и потолкам скрытно в "гофро-трубе" или в пластиковых кабельных каналах. По стенам - по свободной поверхности, параллельно строительным конструкциям.

При прокладке кабелей не следует допускать повреждения внешней изоляции.

Изгиб кабелей должен производиться с внутренним радиусом изгиба не менее чем 2d (где d-диаметр внешней оболочки кабеля).

При подводе кабеля к компонентам оборудования следует оставлять резерв на разделку не менее 600 мм для панелей и не менее 200 мм для остального оборудования.

Разделка жил кабелей производится внутри кожухов тех компонентов, к которым они подключаются. Все электрические соединения выполняются либо пайкой, либо с использованием клеммных колодок компонентов. Скрутка проводов не допустима.

Документация на проведение регламентных работ и обслуживание ПС разрабатывается Заказчиком в соответствии с действующими правилами технической эксплуатации электроустановок потребителей и инструкциями завода-изготовителя оборудования.

Взам. инв. №

Подп. и дата

Инв. № подл.

						7.20	59-2022 ПС
Изм.	Кол.уч.	Лист	№док.	Подпись	Дата		

Лист 1.2

Формат А3

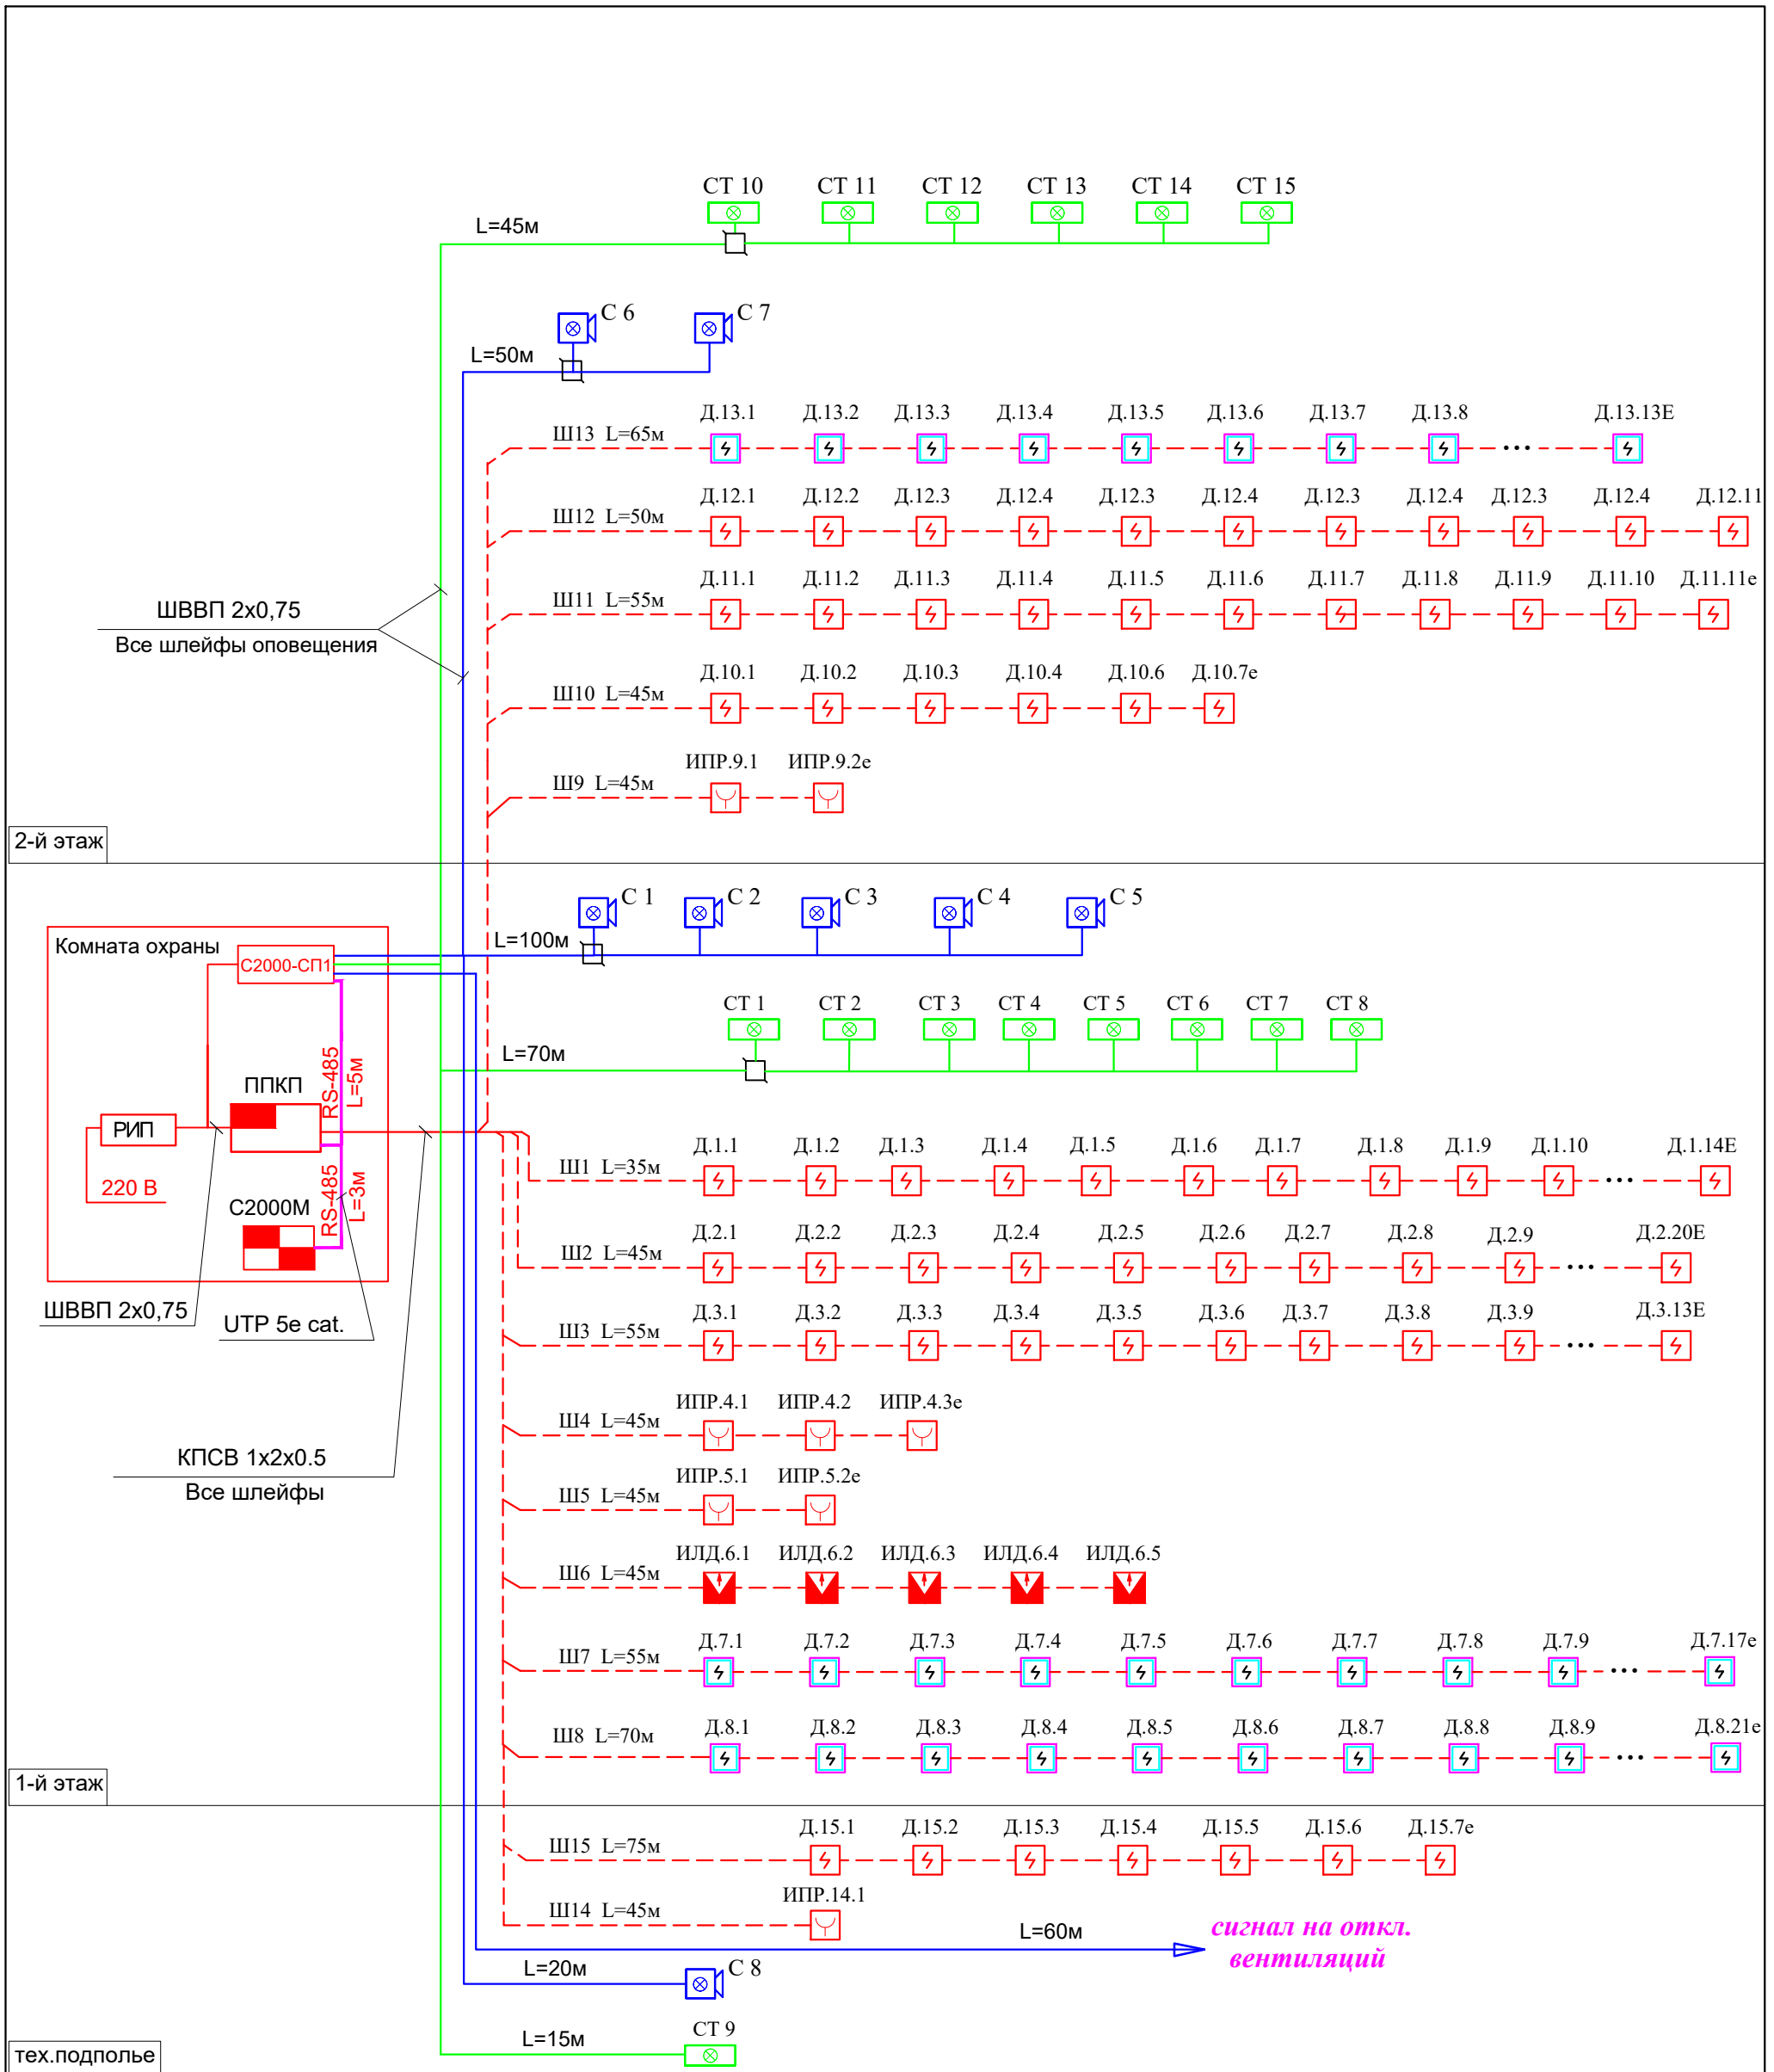

Взам. инв. N

Подпись и дата

Инв. N подл.

УСЛОВНОЕ ОБОЗНАЧЕНИЕ

- Извещатель пожарный дымовой
- Извещатель пожарный ручной
- Извещатель пожарный дымовой (запотолочный)
- Оповещатель свето-звуковой
- Световое табло "ВЫХОД"
- Приемно-контрольная панель
- Пульт контроля и управления пожарный
- Кабель линии связи 1х2х0.5
- Кабели оповещения 2х0.75

Тип датчика (Д- дымовой, Т- тепловой. и т.д)
Номер шлейфа
Номер извещателя в цепи
Д. 1 . 1

Изм.	Кол.уч	Лист	N°док.	Подпись	Дата
Гип		Намет К.С			
Проверил		Керимов Д			
Разработал		Султангали			
Н.контроль		Абдуллаев			

59-2022- ПС

"Строительство спорткомплекса в селе Жумекен Курмангазинского района Атырауской области"

Спортивный комплекс	Стадия	Лист	Листов
	РП	2	
Структурная схема АПС	ТОО"СуҚұрылысПроект" г.Шымкент-2022 г		

Формат А3

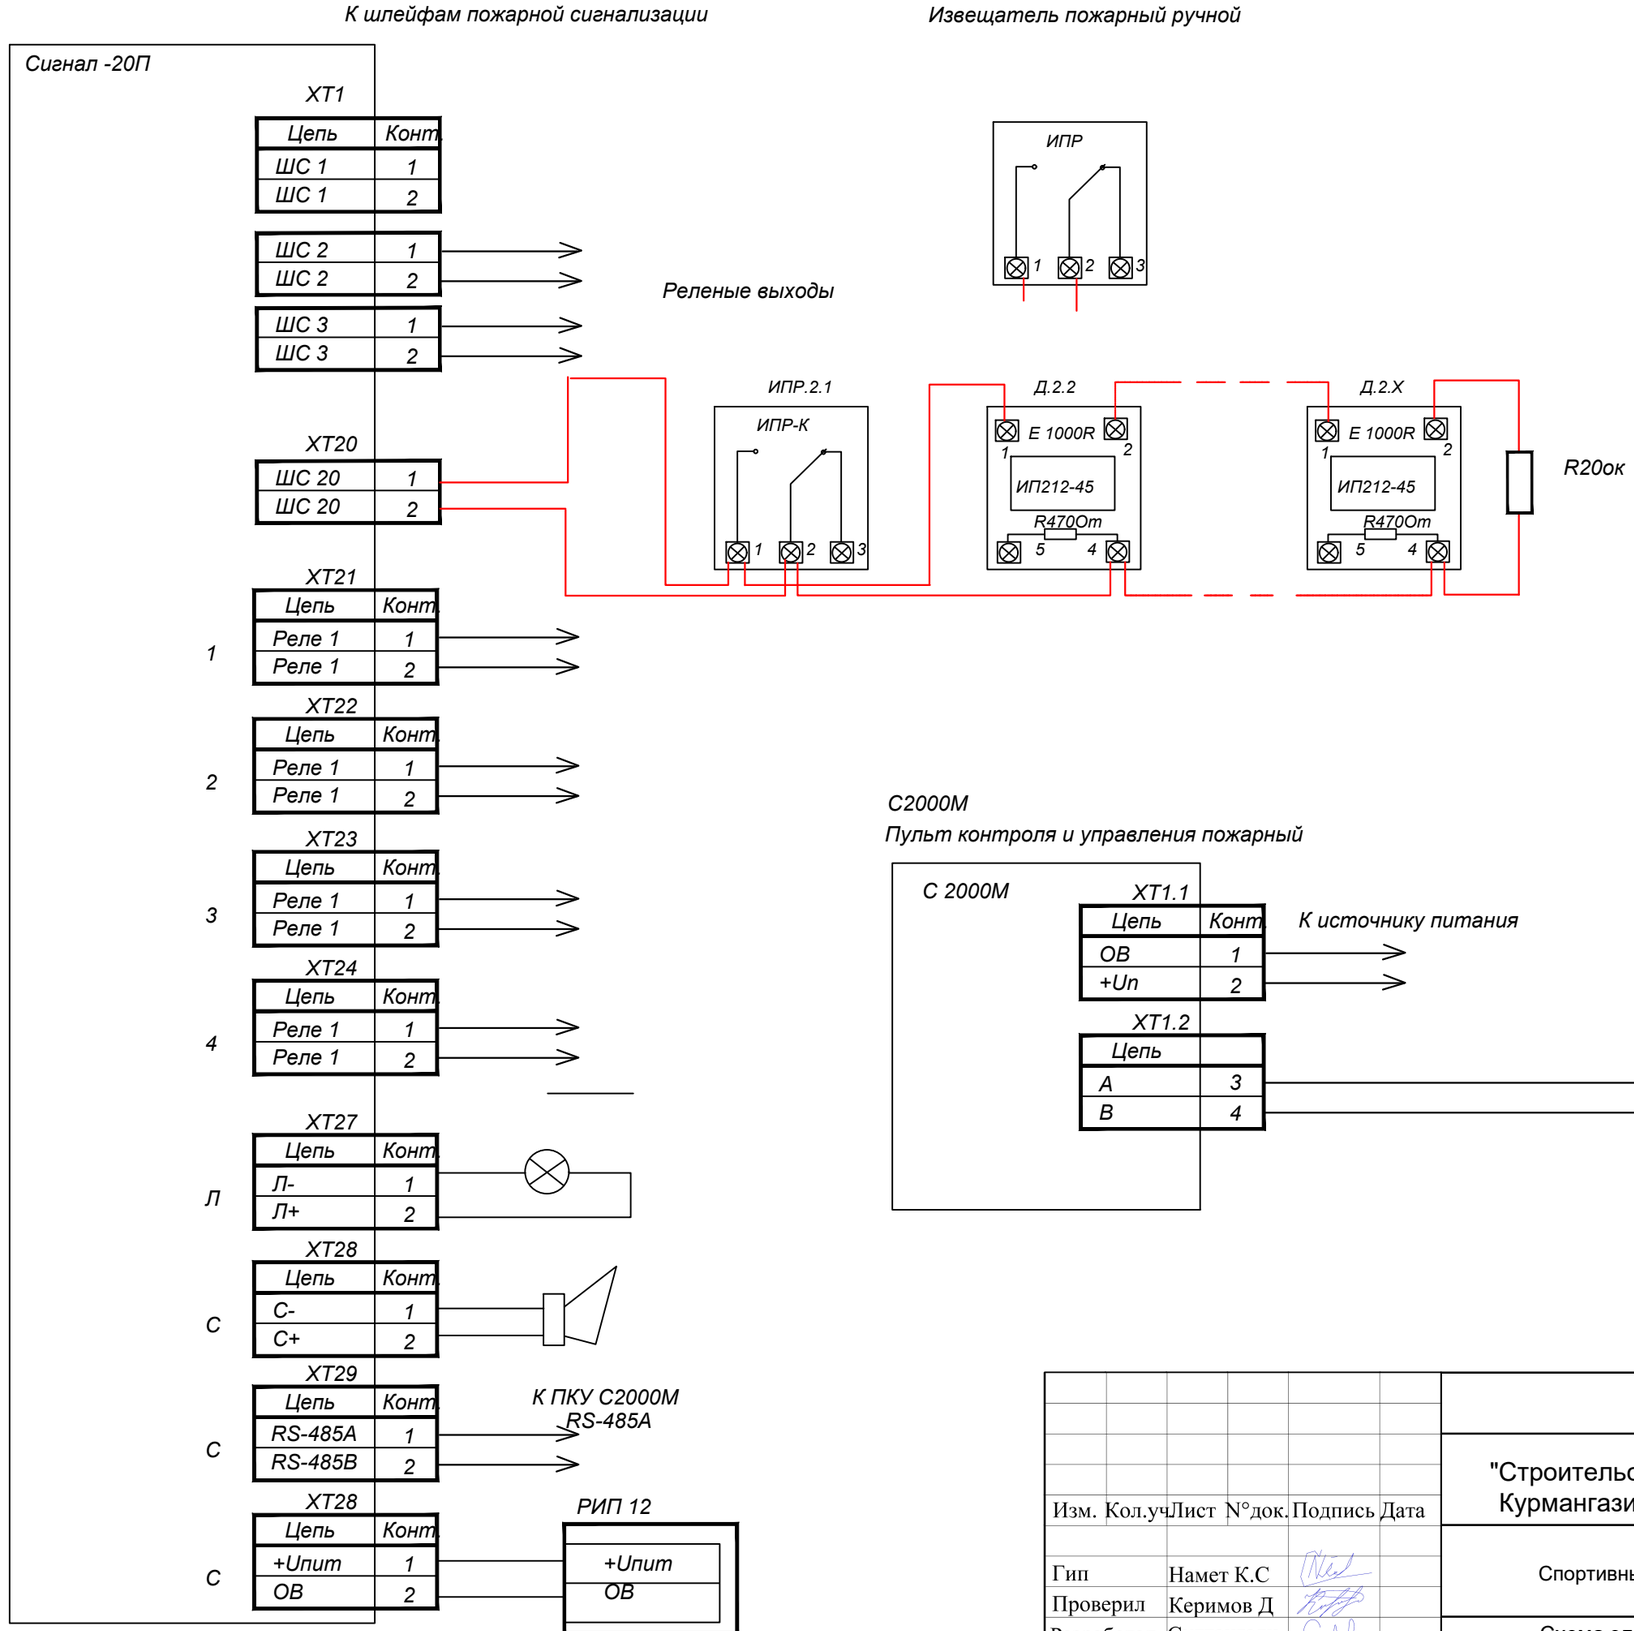

Взам. инв. N

Подпись и дата

Инв. N подл.

Изм.	Кол.уч	Лист	N°док.	Подпись	Дата
Гип		Намет К.С			
Проверил		Керимов Д			
Разработал		Султангали			
Н.контроль		Абдуллаев			

59-2022- ПС

"Строительство спорткомплекса в селе Жумекен Курмангазинского района Атырауской области"

Спортивный комплекс	Стадия	Лист	Листов
	РП	3	
Схема электрическая принципиальная АПС	ТОО"СуҚұрылысПроект" г.Шымкент-2022 г.		

Формат А3

План на отм.±0.000

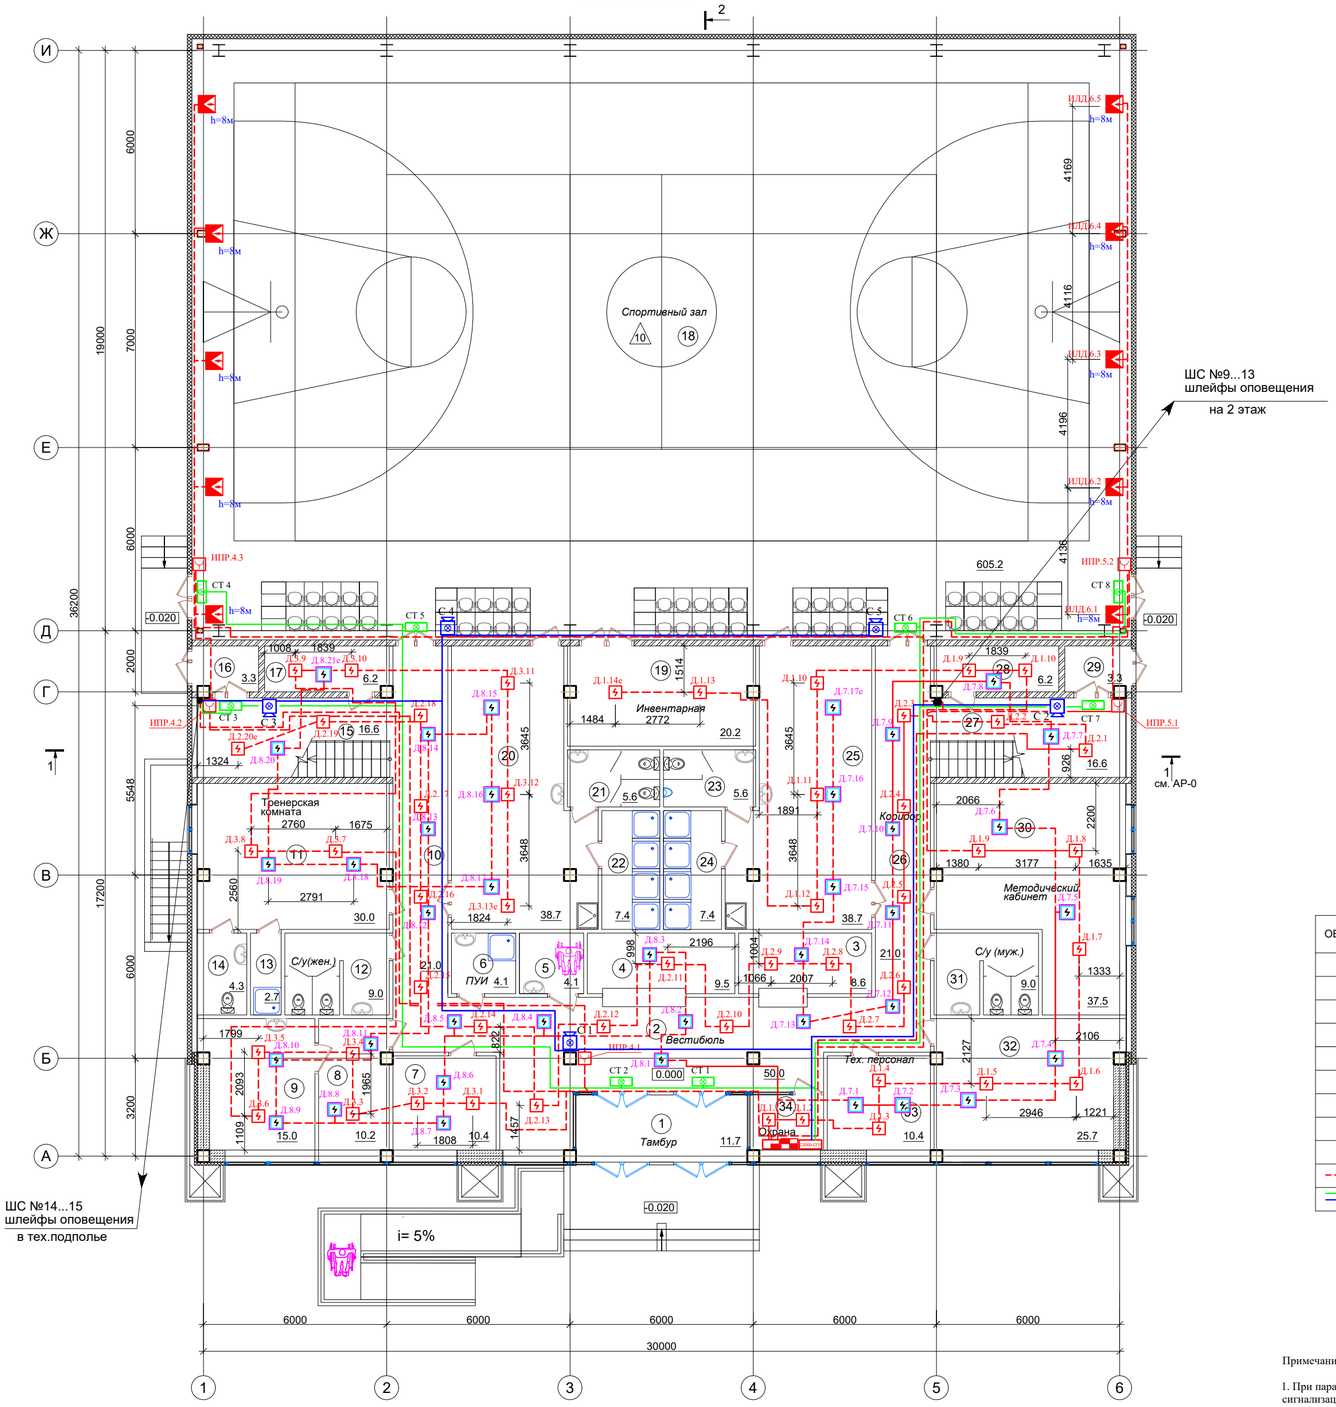

ЭКСПЛИКАЦИЯ ПОМЕЩЕНИЙ

Номер помещения	Наименование	Площадь, м²	Кат. помещения
1	Тамбур	11.7	
2	Вестибюль	50.0	
3	Гардероб	8.6	
4	Ресепшн	9.5	
5	Сан.узел МГН	4.1	
6	Помещение уборочного инвентаря	4.1	
7	Кабинет директора	10.4	
8	Ожидальная	10.2	
9	Кабинет врача	15.0	
10	Коридор	21.0	
11	Тренерская комната	30.0	
12	Сан.узел (жен.)	9.0	
13	Душевая	2.7	
14	Сан.узел	4.3	
15	Лестничная площадка	16.6	
16	Тамбур	3.3	
17	Тех. помещение	6.2	
18	Спортивный зал	605.2	
19	Инвентарная	20.2	
20	Женсакая раздевалка	38.7	
21	Сан.узел	5.6	
22	Душевая	7.4	
23	Сан.узел	5.6	
24	Душевая	7.4	
25	Мужская раздевалка	38.7	
26	Коридор	21.0	
27	Лестничная площадка	16.6	
28	Тех. помещение	6.2	
29	Тамбур	3.3	
30	Методический кабинет	34.5	
31	Сан.узел (муж.)	9.0	
32	Кабинет на 6 сотрудников	25.7	
33	Тех. персонал	10.4	
34	Охрана	4.3	
	Всего:	1064.8	

Условные обозначения

ОБОЗНАЧЕНИЕ	НАИМЕНОВАНИЕ/ОПИСАНИЕ
	Извещатель пожарный дымовой
	Извещатель пожарный ручной
	Извещатель пожарный линейный,излучатель
	Извещатель пожарный линейный,приемник
	Извещатель пожарный дымовой (запотолочный)
	Оповещатель свето-звуковой
	Световое табло "ВЫХОД"
	Приемно-контрольная панель
	Пульт контроля и управления пожарный
	Кабель линии связи КПСВ 1х2х0.5
	Кабели оповещения 2х0.75

Тип датчика (Д- дымовой, Т- тепловой. и т.д)
Номер шлейфа
Номер извещателя в цепи
Д 1 . 1

Примечание:

1. При параллельной прокладке расстояние между проводами и кабелями шлейфов сигнализации и соединительных линий с силовыми и осветительными проводами должно быть не менее 500 мм.
2. Ручные извещатели установить на высоте 1500 мм от уровня пола. Спуски кабелей защитить кабель-каналом, скрытно под штукатуркой .
3. Потолочные извещатели разместить по месту эстетично и равномерно.
4. Линейные извещатели установить на стене спортивного зала на высоте - 8м от уровня чистого пола.

Изм.	Кол.уч	Лист	N°док.	Подпись	Дата
Гип		Намет К.С			
Проверил		Керимов Д			
Разработал		Султангали			
Н.контроль		Абдуллаев			

59-2022- ПС

"Строительство спорткомплекса в селе Жумекен Курмангазинского района Атырауской области"

Спортивный комплекс

Стадия	Лист	Листов
РП	4	

План на отм.0.000 с расстановкой оборудования АПС

ТОО"СуҚұрылысПроект" г.Шымкент-2022 г

Взам. инв. №
Подп. и дата.
Инв. № подл.

Формат А2 594х630

План на отм. 3.900

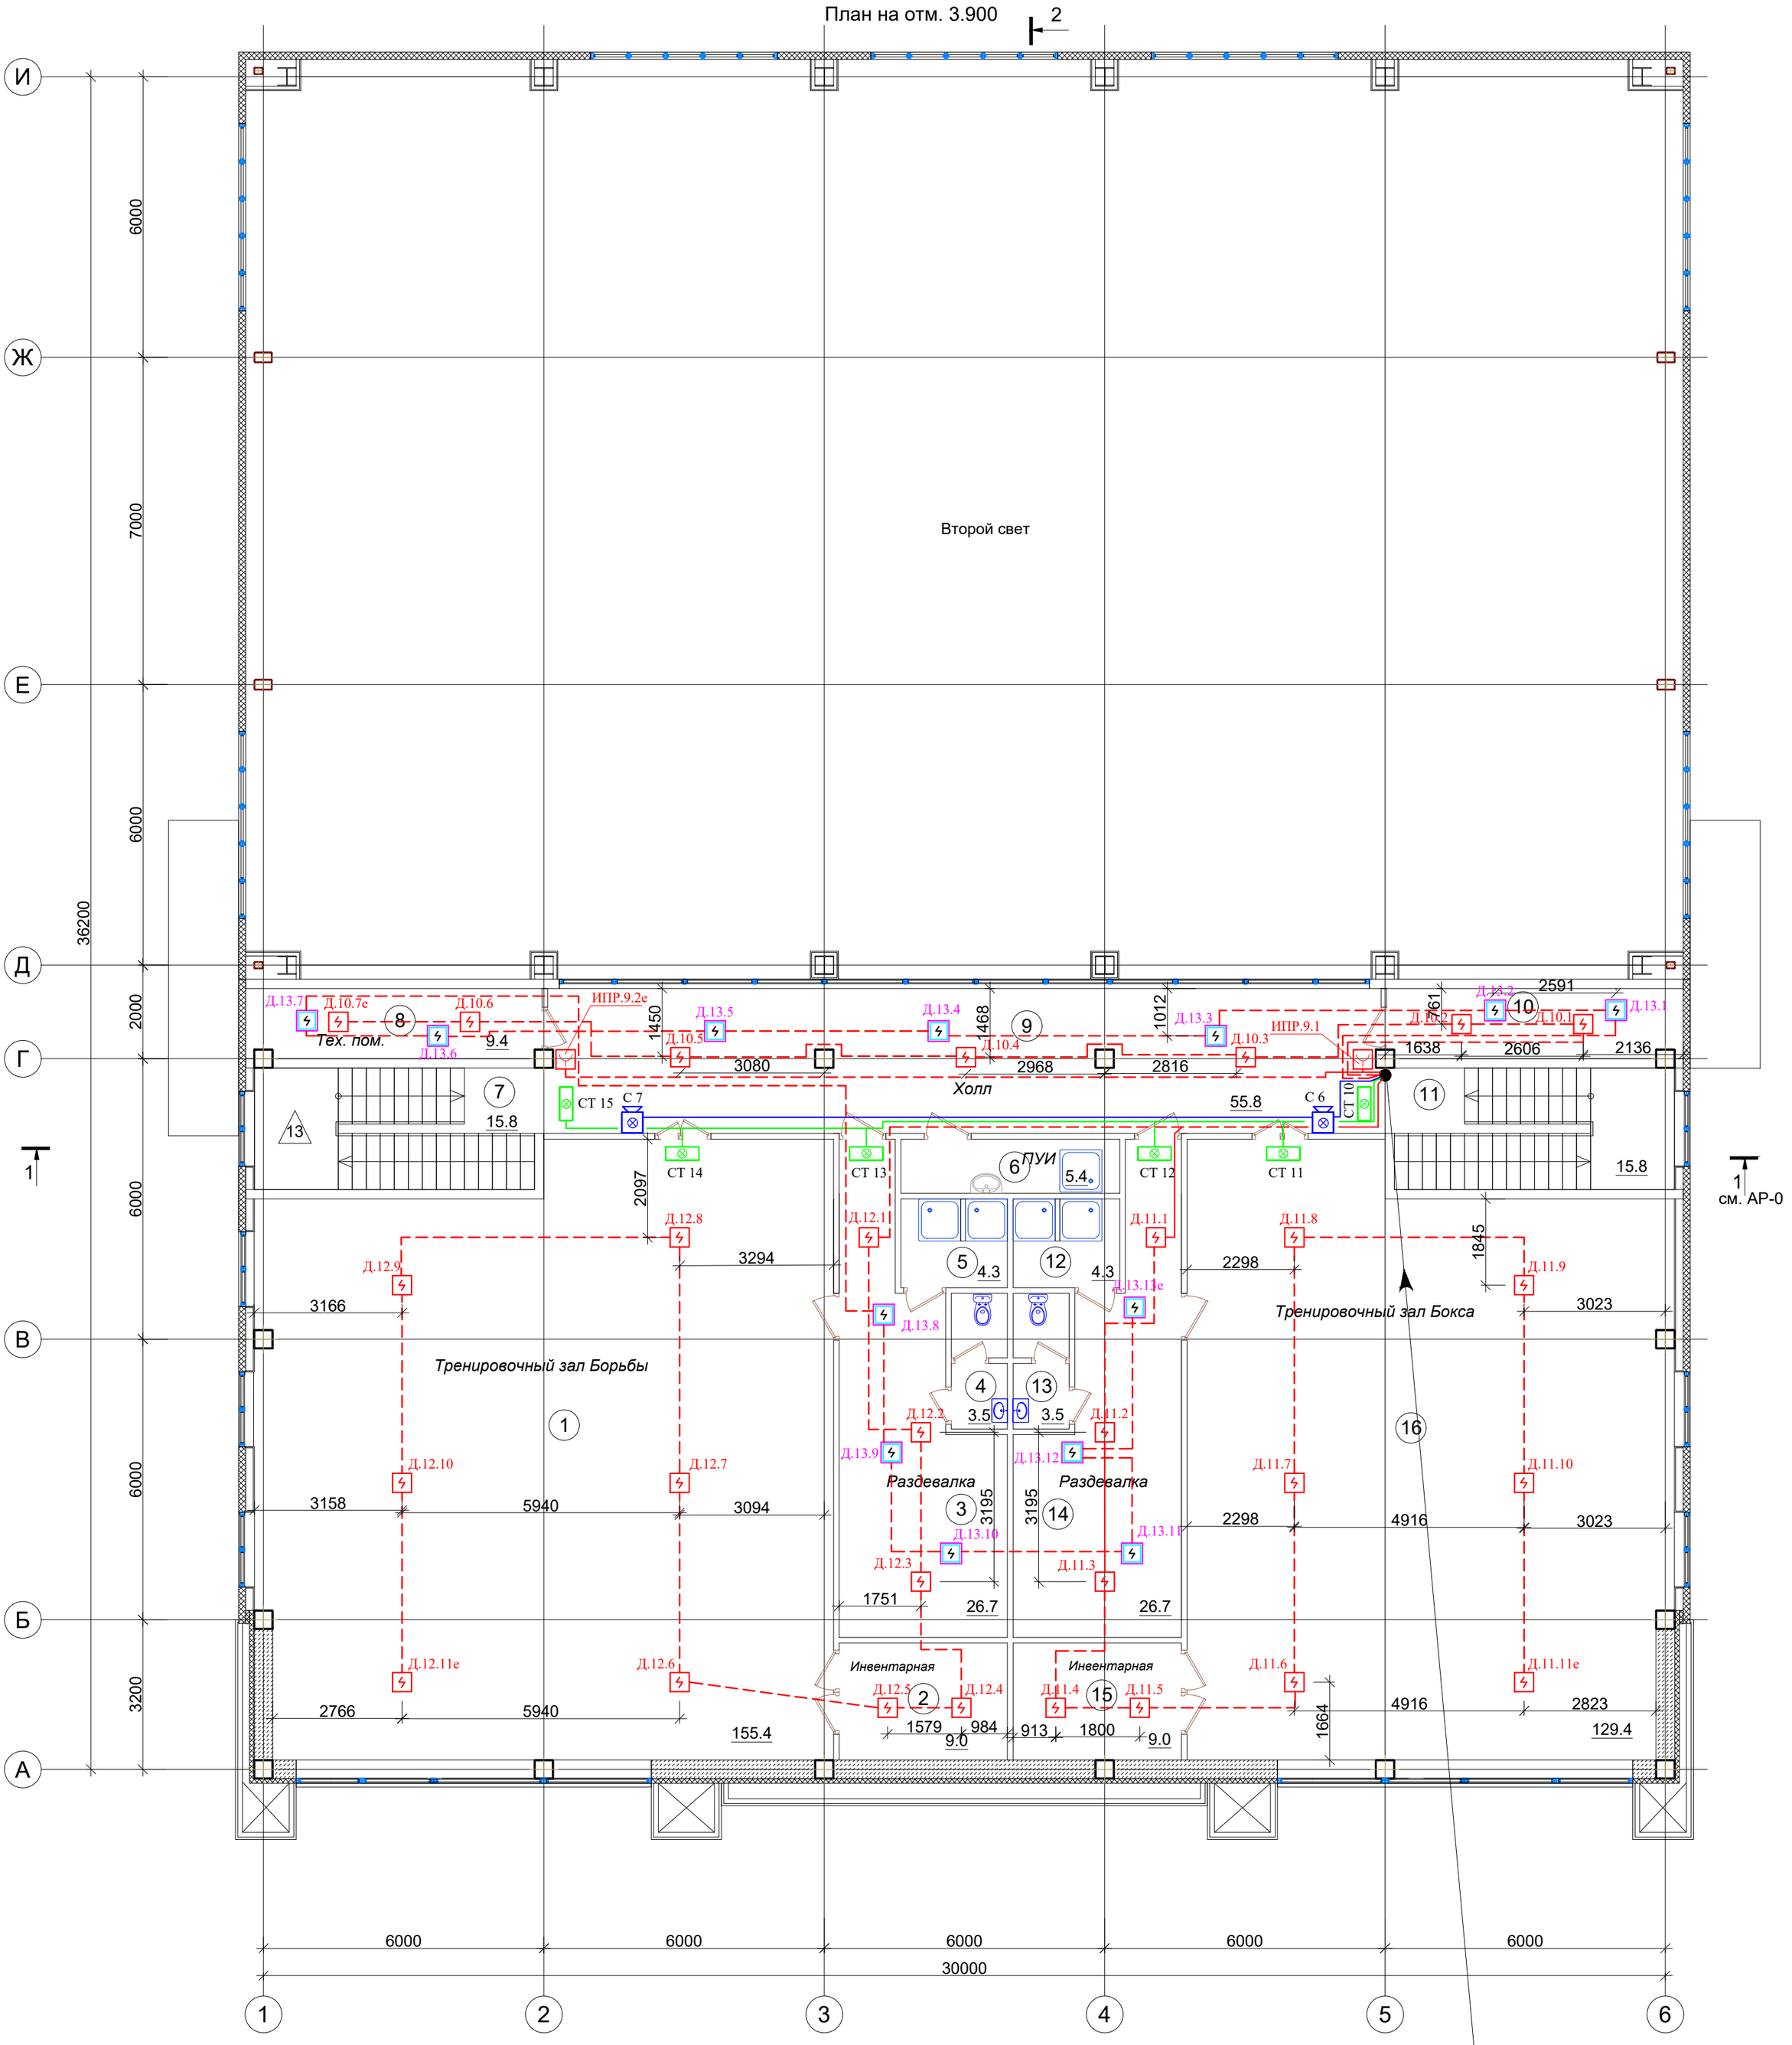

1 см. АР-0

шлейфы оповещения ШС №9...13 с 1-го этажа

ЭКСПЛИКАЦИЯ ПОМЕЩЕНИЙ

Номер поме-щения	Наименование	Площадь, м²	Кат. поме-ще-ния
1	Тренировочный зал борьбы	155.4	
2	Инвентарная	9.0	
3	Раздевалка	26.7	
4	Сан.узел	3.5	
5	Душевая	4.3	
6	Помещение уборочного инвентаря	5.4	
7	Лестничная площадка	15.8	
8	Тех. пом.	9.4	
9	Холл	55.8	
10	Тех. пом.	9.4	
11	Лестничная площадка	15.8	

ЭКСПЛИКАЦИЯ ПОМЕЩЕНИЙ

Номер поме-щения	Наименование	Площадь, м²	Кат. поме-ще-ния
12	Душевая	4.3	
13	Сан.узел	3.5	
14	Раздевалка	26.7	
15	Инвентарная	9.0	
16	Тренировочный зал Бокса	129.4	
	Всего:	483.8	

*В тренировочном зале борьбы и бокса потолки открытые
*инвентарные потолки открытые

Изм.	Кол.уч	Лист	N°док.	Подпись	Дата
Гип		Намет К.С			
Проверил		Керимов Д			
Разработал		Султангали			
Н.контроль		Абдуллаев			

59-2022- ПС

"Строительство спорткомплекса в селе Жумекен Курмангазинского района Атырауской области"

Спортивный комплекс	Стадия	Лист	Листов
	РП	5	
План на отм.3.900 с расстановкой оборудования АПС	ТОО"СуҚұрылысПроект" г.Шымкент-2022 г.		

Взам. инв. №
Подп. и дата.
Инв. № подл.

Формат А2

План тех. подполья

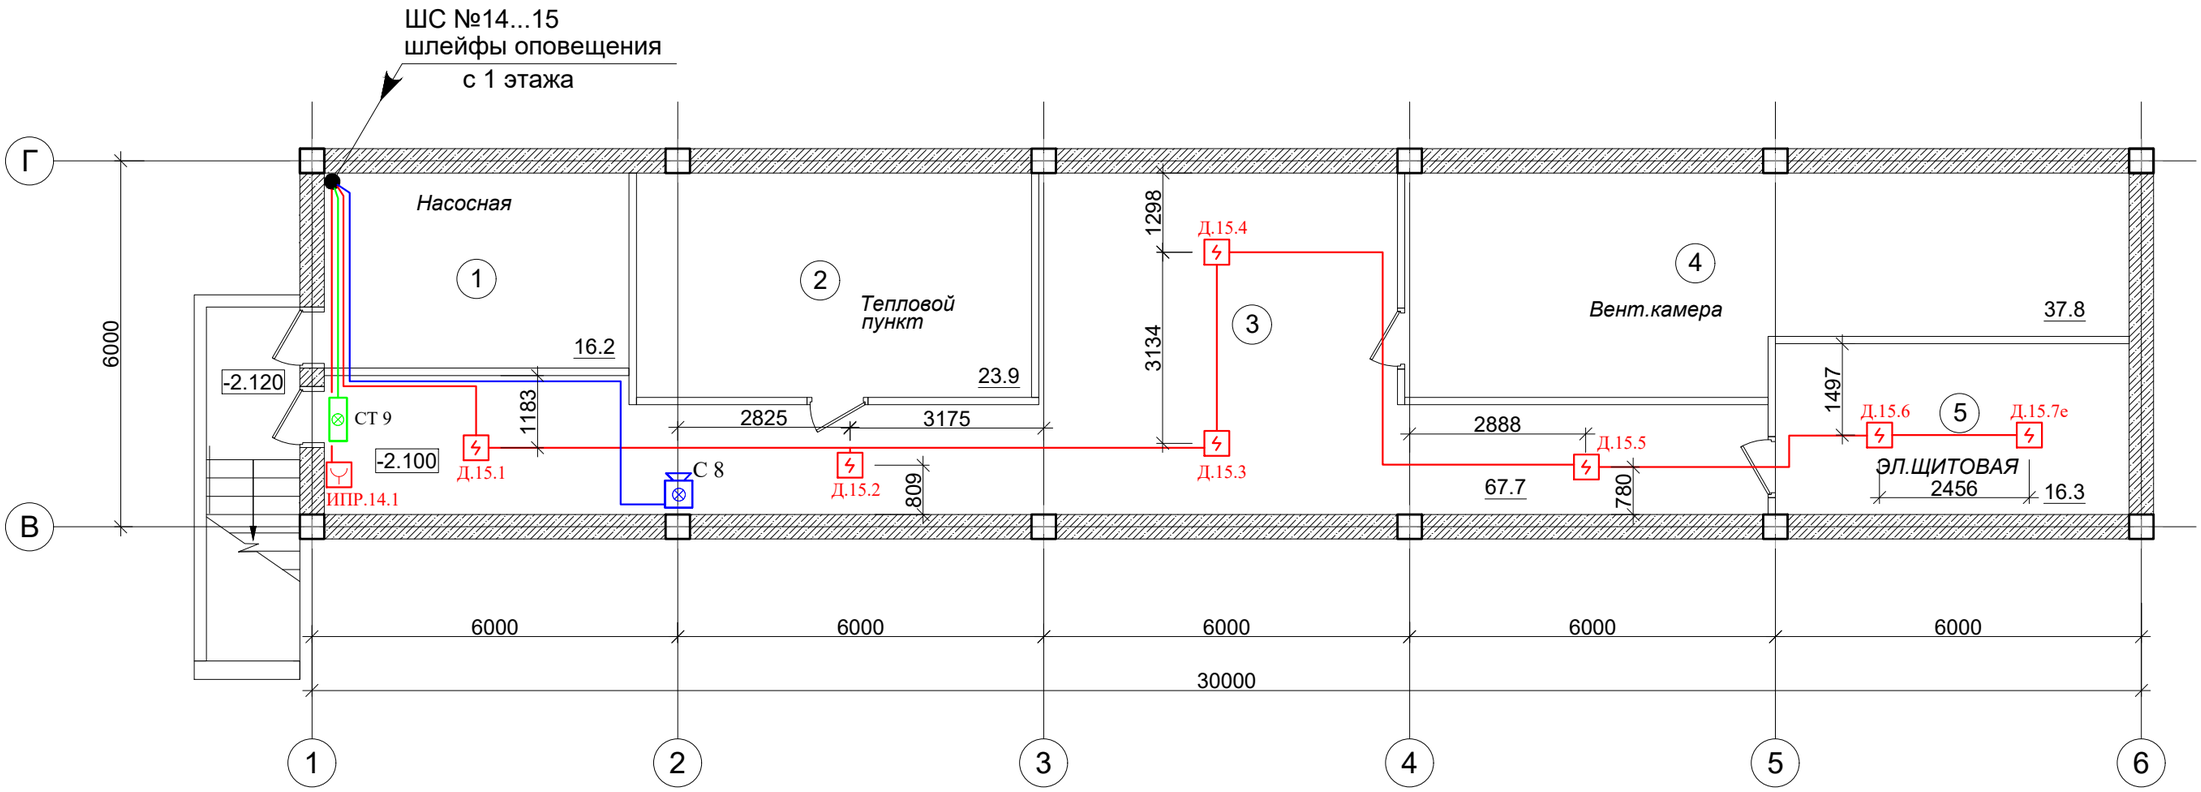

Условные обозначения

- Извещатель пожарный дымовой
- Извещатель пожарный ручной
- Оповещатель свето-звуковой
- Световое табло "ВЫХОД"
- Кабель линии связи КПСВ 1х2х0.5 Кабели
- оповещения 2х0.75

ЭКСПЛИКАЦИЯ ПОМЕЩЕНИЙ

Номер помещения	Наименование	Площадь, м^2	Кат. помещения
1	Насосная	16.2	
2	Тепловой пункт	23.9	
3	Тех. подполье	67.7	
4	Вент. камера	37.8	
5	Эл. щитовая	16.3	
	Всего:	161.9	

Изм.	Кол.уч	Лист	N°док.	Подпись	Дата		
Гип		Намет К.С				59-2022- ПС	
Проверил		Керимов Д				"Строительство спорткомплекса в селе Жумекен Курмангазинского района Атырауской области"	
Разработал		Султангали				Спортивный комплекс	Стадия: РП; Лист: 6; Листов:
Н.контроль		Абдуллаев				План тех. подполья с расстановкой оборудования АПС	ТОО"СуҚұрылысПроект" г.Шымкент-2022 г.

Взам. инв. №

Подп. и дата.

Инв. № подл.

Формат А3

Позиция	Наименование и техническая характеристика Завод-изготовитель (для импортного оборудования-страна, фирма)	Тип, марка, обозначение документа, опросного листа	Код оборудования, изделия, материала	Завод изготовитель	Единица измерения	Коли-чество	Масса единицы кг.	Примечания
1	Прибор приемно контрольный пожарный	Сигнал 20П		БОЛИД	шт	1		
2	Пульт контроля и управления охранно-пожарный	С2000М		БОЛИД	шт	1		
3	Батарея резервного питания 17 А/ч	UL17-12			шт	2		
4	Резервированный источник питания	РИП-12 (исп. 01) 12В/3А		БОЛИД	шт	1		
5	Извещатель пожарный дымовой линейный ИПДЛ-Д-II/4Р	ИПДЛ-Д-II/4Р		Полисервис	компл.	5		
6	Извещатель пожарный ручной	ИПР-513-10		Рубеж	шт	9		10 % запас
7	Извещатель пожарный дымовой 2-х проводной	ИП 212-45		Рубеж	шт	94		10 % запас
8	Извещатель пожарный дымовой 2-х проводной (запотолочн.)	ИП 212-45		Рубеж	шт	56		10 % запас запотолочный
9	Световое табло "ВЫХОД"	КРИСТАЛЛ-12К		ТОО INTANT	шт.	15		
10	Сирена сигнальная со стробом	LD 96 red		ТОО INTANT	шт	8		
11	Блок сигнально-пусковой	С2000-СП1			шт	1		
12	Коробка соединительная	УК-2П			шт	6		
13	Кабель сигнальный	КПСВ 1х2х0.5		Паритет	м	855		10 % запас
14	Кабель сигнальный	UTP 5e cat.			м	20		
15	Провод	ШВВП 2х0,75		Паритет	м	400		10 % запас
16	Провод заземления	ПВ-1			м	10		
17	Кабельный канал пластиковый 100х60 (секция 2 м)	MMT2WH			шт	2		
18	Кабель-канал 20х10 (секция 2 м)			IEK	шт	30		
19	Труба гофрированная ПВД Д=16мм	Colring			м	1100		
20	Монтажый комплект, метизы разные итд				кг	20		

Взам. инв.N

Подп. и дата

Инв.N подл.

Изм.	Кол.уч	Лист	N°док.	Подпись	Дата
Гип		Намет К.С			
Проверил		Керимов Д			
Разработал		Султангали			
Н.контроль		Абдуллаев			

59-2022- ПС

"Строительство спорткомплекса в селе Жумекен Курмангазинского района Атырауской области"

Спортивный комплекс	Стадия	Лист	Листов
	РП	1	1
Спецификация оборудования, изделий и материалов	ТОО"СуҚұрылысПроект" г.Шымкент-2022 г		

Перечень чертежей основного комплекта марки СКС

Лист	Наименование	Примечание
1	Общие данные	
2	Структурная схема СКС и речевого оповещения	
3	Структурная схема видеонаблюдения	
4	План 1 этажа с расстановкой оборудования СКС	
5	План видеонаблюдения 1 этажа	
6	План видеонаблюдения 2 этажа	
7	План 1 этажа с расстановкой оборудования оповещения	
8	Примеры организации рабочих мест	
9	Примеры размещения оборудования системы видеонаблюдения	

Ведомость ссылочных и прилагаемых документов

Обозначение	Наименование	Примечание
	Ссылочные документы	
СНиП РК 3.02-10-2010	Устройства связи, сигнализации и диспетчеризации инженерного оборудования жилых и общественных зданий. Нормы проектирования.	
СП РК 4.04-107-2013	Электротехнические устройства.	
	Прилагаемые документы	
75/2020-03-43/03/20/П-СС.С	Спецификация оборудования, изделий и материалов	2 листа

Общие указания.

Данным проектом предусмотрены мероприятия по оборудованию следующими видами систем, объекта "Строительство спортивного комплекса на 50 зрительских мест в с.Малый Дехан, Уйгурского района Алматинской области" :

- Система видеонаблюдения;
- Структурированная кабельная система ;
- Система оповещения

1. Система видеонаблюдения.

Система видеонаблюдения предназначена для визуального наблюдения и непрерывной записи с целью общего контроля порядка, предотвращения хищения материальных ценностей, предотвращения проникновения посторонних лиц. Видеосигнал с видеокамер поступает на видеорегистратор где происходит запись и хранение видеоизображения с данных видеокамер (имеется возможность установки дополнительных видеокамер по желанию заказчика), с видеорегистратора сигнал поступает на монитор .

В качестве записи и хранение видеоизображений используются 16-канальный IP видеорегистратор. Для просмотра он-лайн и архива, IP видеорегистратор достаточно подключить к сети интернет и установить на компьютеры и мобильные устройства бесплатное, удобное для использования, приложение IVMS.

Организация системы видеонаблюдения осуществляется при помощи высокоскоростных видеокамер.

Питание видеокамер осуществляется от блоков питания.

Кабели от видеокамер проложить скрытно по стенам и потолкам в кабельном лотке или в гофро-трубе.

Кабели прокладывать в соответствии с ПУЭ и техническими условиями на изделия. Расстояние между слаботочными кабелями и силовыми кабелями должно быть не менее 0,5 м.

Монтаж оборудования производить согласно монтажных схем завода производителя.

2. Структурированная кабельная система.

СКС предназначается для объединения всех пользователей информационных систем в единую сеть, что позволяет передавать информацию в виде голоса и данных, обеспечивает доступ к единым сетевым ресурсам. Телефонная связь обеспечивается по беспроводной связи при помощи стационарного GSM терминала подключаемого к мини АТС.

Прокладка кабельной продукции должна осуществляться в соответствии с требованиями по монтажу СКС стандарта ANSI/EIA/TIA- 568, при этом физическое разделение кабелей СКС от силовых должно быть не менее 50 мм. для обеспечения требований по отсутствию взаимного влияния.

Провода кабельной системы должны быть цельными на всем протяжении и разделываться только на местах установки розеток с одной стороны, и на распределительной панели - с другой. Розетки RJ-45 устанавливаются в кассовой зоне. Кабели системы СКС проложить скрытно по стенам и потолкам в кабельном лотке или в гофро-трубе.

3. Система оповещения

Система позволяет осуществлять голосовое оповещение и передачу служебных и рекламных сообщений, возможность трансляции фоновой музыки. Громкоговорители устанавливаются в спортивном игровом зале и усилитель установить в тех. помещений №28. Кабели от усилителя до громкоговорителей проложить скрытно по стенам и потолкам в кабельном лотке.

Все работы по монтажу оборудования выполнить в соответствии с действующими нормами СН и СП Республики Казахстан и технической документацией завода изготовителя оборудования.

Технические решения, принятые в проекте, соответствуют требованиям экологических, санитарно-гигиенических, противопожарных и других действующих норм и правил и обеспечивают безопасную для жизни и здоровья людей эксплуатацию объекта при соблюдении предусмотренных рабочими чертежами мероприятий.

Главный инженер проекта_____А.Тохтахметов

Изм.	Кол.уч	Лист	N°док.	Подпись	Дата
Гип		Намет К.С			
Проверил		Керимов Д			
Разработал		Султангали			
Н.контроль		Абдуллаев			

59-2022 СС

"Строительство спорткомплекса в селе Жумекен Курмангазинского района Атырауской области"

Спортивный комплекс	Стадия	Лист	Листов
	РП	1	9
Общие данные	ТОО"СуҚұрылысПроект" г.Шымкент-2022 г.		

Согласовано
Раздел АР Максимова
Раздел ЭП Садыков

Взам. инв. N
Подпись и дата
Инв. N подл.

Формат А3

Структурная схема СКС

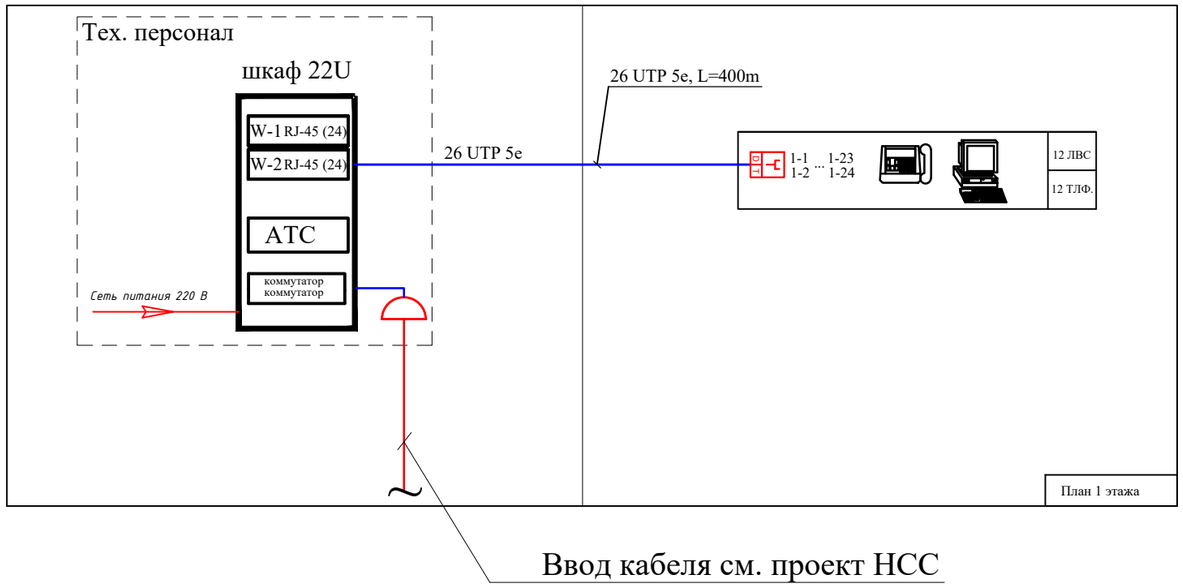

Структурная схема речевого оповещения

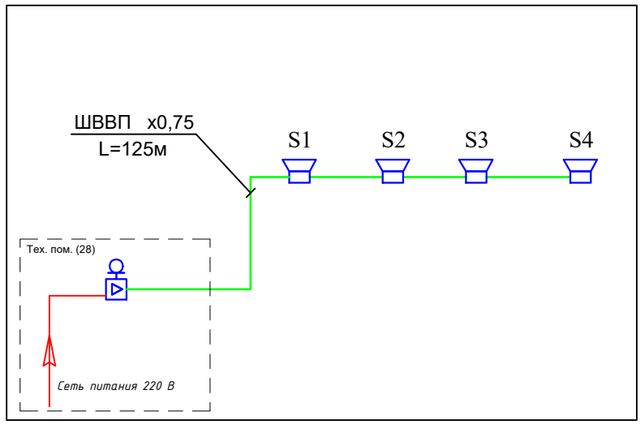

УСЛОВНЫЕ ОБОЗНАЧЕНИЯ

WM	Коммутационный шкаф СКС
1-1 1-2	Информационная розетка 2xRJ45
	Кабель передачи данных UTP-5E cat.
	Громкоговоритель настенный
	Усилитель микширующий+МИКРОФОН
	Кабель оповещения 2x0.75
	Коробка распределительная телефонная (учтено в разделе НСС)

Изм.	Кол.уч	Лист	N°док.	Подпись	Дата
Гип		Намет К.С			
Проверил		Керимов Д			
Разработал		Султангали			
Н.контроль		Абдуллаев			

59-2022 СС

"Строительство спорткомплекса в селе Жумекен Курмангазинского района Атырауской области"

Спортивный комплекс	Стадия	Лист	Листов
	РП	2	

Структурная схема СКС и речевого оповещения

ТОО"СуҚұрылысПроект" г.Шымкент-2022 г.

Взам. инв. N | Подпись и дата | Инв. N подл.

Формат А3

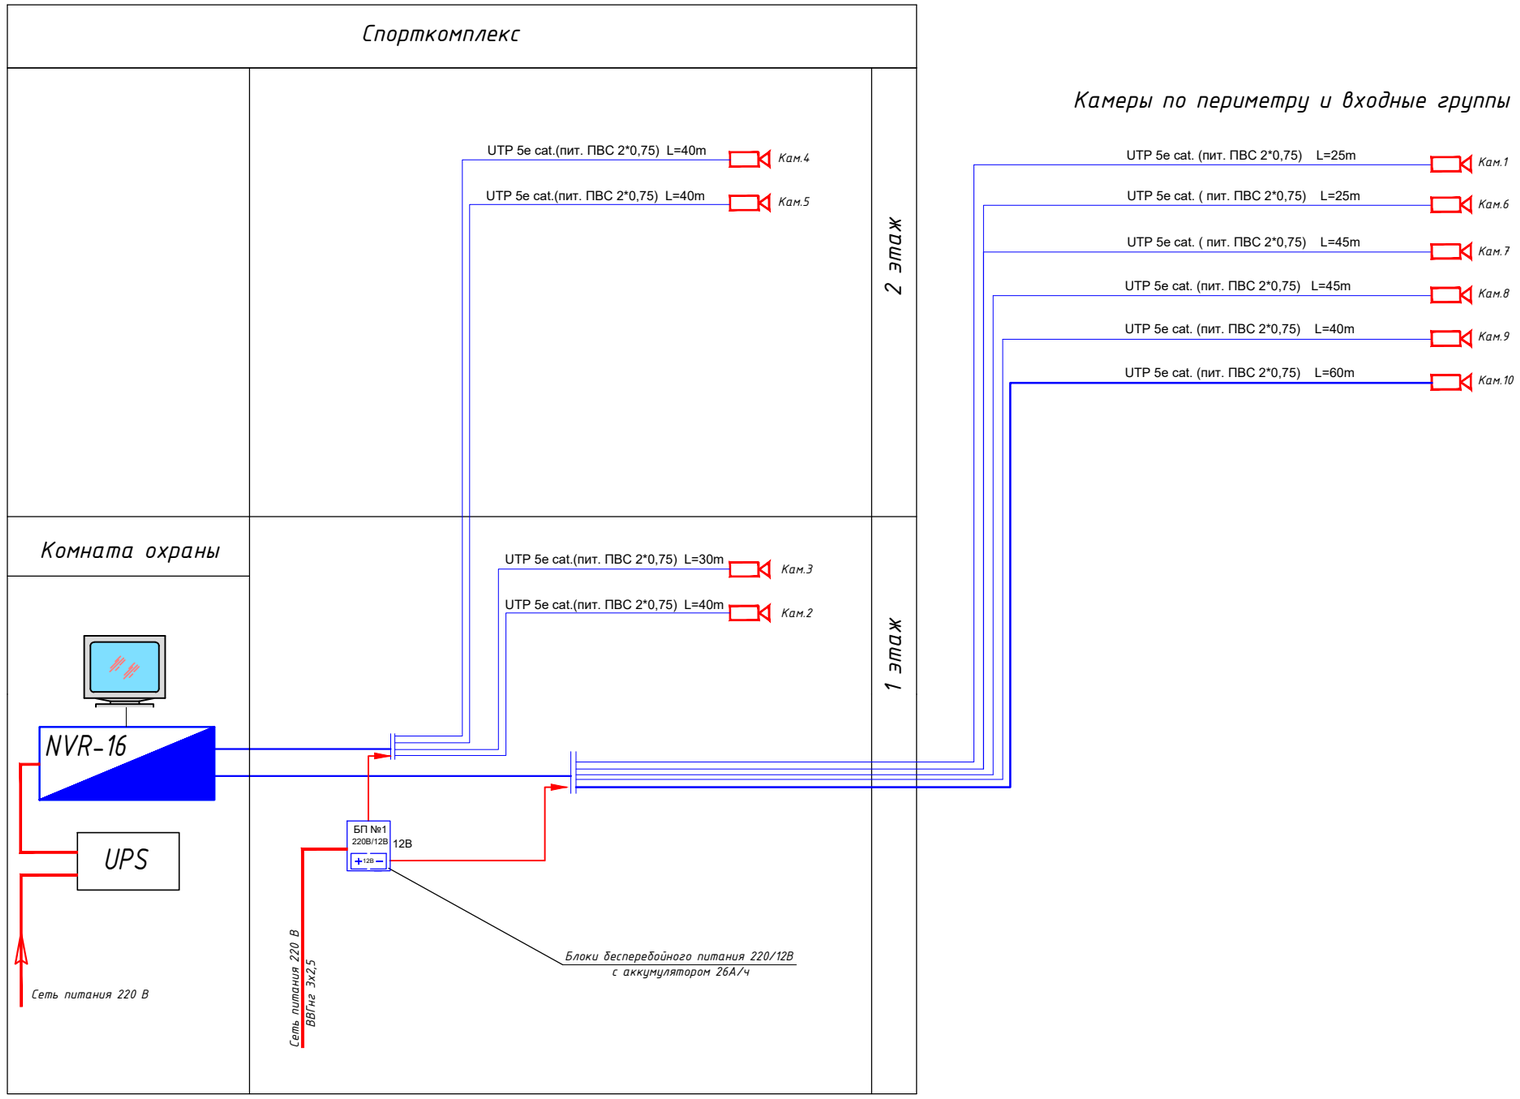

Примечание: При установке видеокамер убедиться в отсутствии мертвых зон обзора.

Условные обозначения	
	IP Камера видеонаблюдения
NVR-16	Видеорегитсратор
	Кабели видеонаблюдения UTP 5e cat + пит. ПВС 2*0,75

Изм.	Кол.уч	Лист	N°док.	Подпись	Дата
Гип		Намет К.С			
Проверил		Керимов Д			
Разработал		Султангали			
Н.контроль		Абдуллаев			

59-2022 СС

"Строительство спорткомплекса в селе Жумекен Курмангазинского района Атырауской области"

Спортивный комплекс	Стадия	Лист	Листов
	РП	3	
Структурная схема видеонаблюдения	ТОО"СуҚұрылысПроект" г.Шымкент-2022 г.		

Взам. инв. N

Подпись и дата

Инв. N подл.

Формат А3

План на отм.±0.000

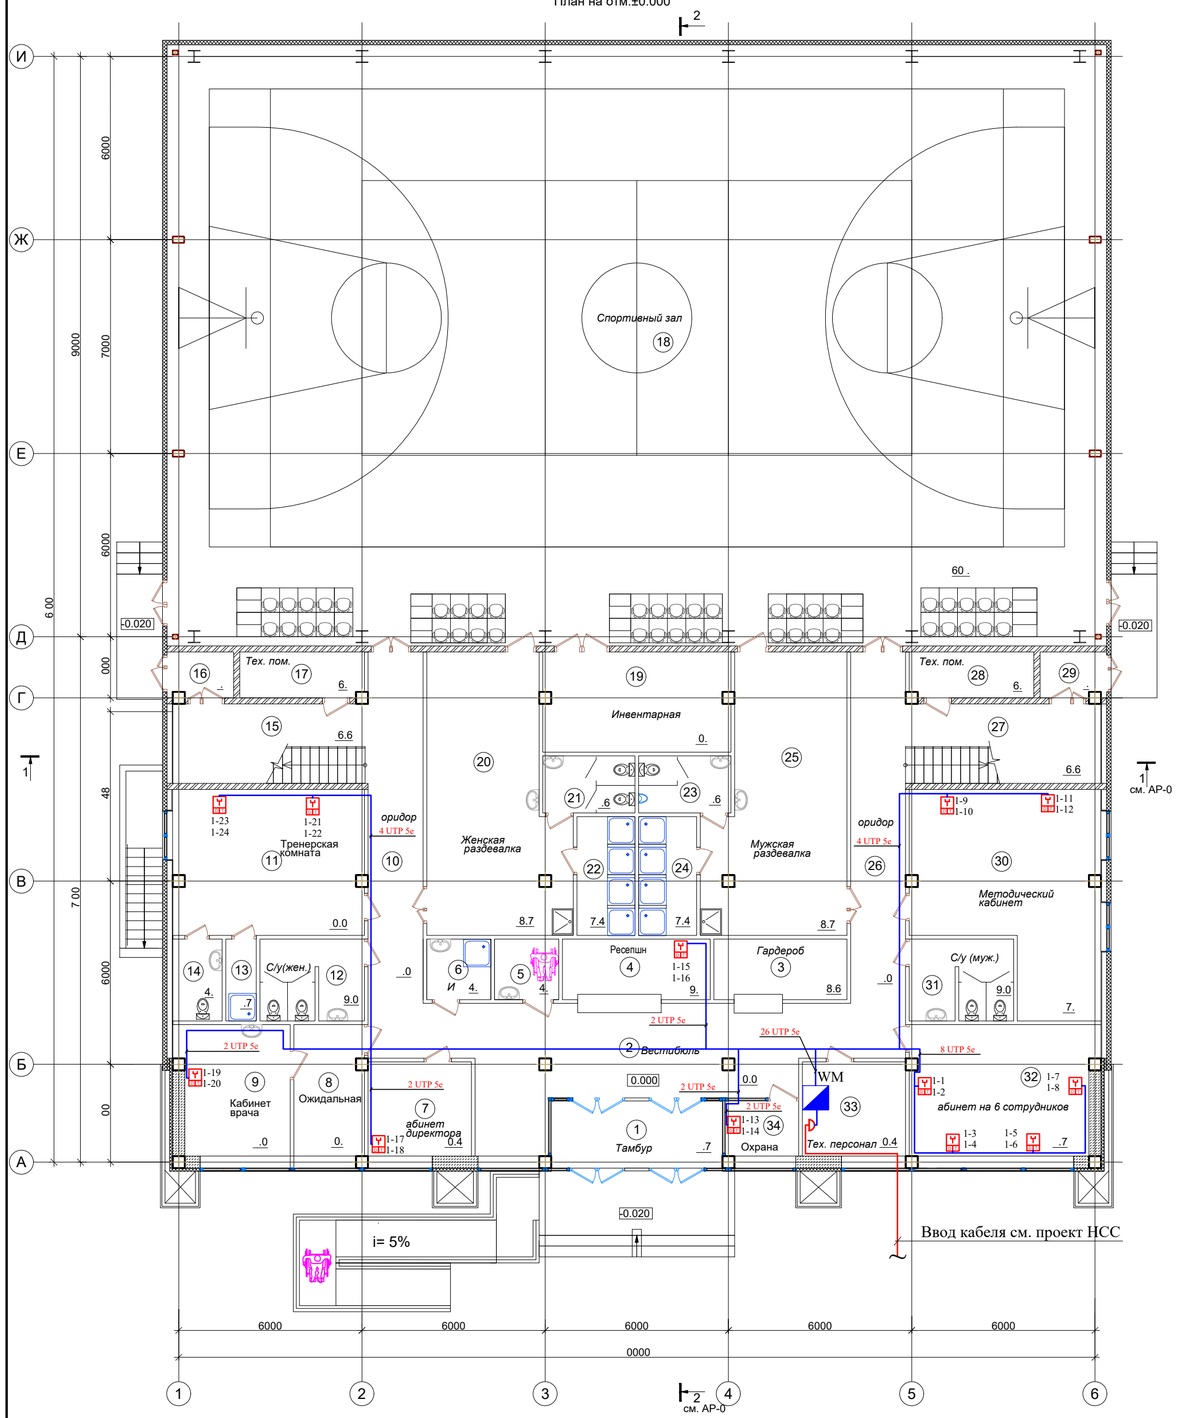

Э С ЛИ АЦИЯ ОМЕЩЕ ИЙ

омер поме-щения	аименование	лощадь, м²	ат. поме-ще-ния
1	Тамбур	11.7	
2	Вестибюль	50.0	
3	Гардероб	8.6	
4	Ресепшн	9.5	
5	Сан.узел МГ	4.1	
6	омещение уборочного инвентаря	4.1	
7	абинет директора	10.4	
8	Ожидальная	10.2	
9	абинет врача	15.0	
10	оридор	21.0	
11	Тренерская комната	30.0	
12	Сан.узел (жен.)	9.0	
13	ушевая	2.7	
14	Сан.узел	4.3	
15	Лестничная площадка	16.6	
16	Тамбур	3.3	
17	Тех. помещение	6.2	
18	Спортивный зал	605.2	
19	Инвентарная	20.2	
20	Женсакая раздевалка	38.7	
21	Сан.узел	5.6	
22	ушевая	7.4	
23	Сан.узел	5.6	
24	ушевая	7.4	
25	Мужская раздевалка	38.7	
26	оридор	21.0	
27	Лестничная площадка	16.6	
28	Тех. помещение	6.2	
29	Тамбур	3.3	
30	Методический кабинет	34.5	
31	Сан.узел (муж.)	9.0	
32	абинет на 6 сотрудников	25.7	
33	Тех. персонал	10.4	
34	Охрана	4.3	
	Всего:	1064.8	

УСЛОВНЫЕ ОБОЗНАЧЕНИЯ

WM	Коммутационный шкаф СКС
1-1 1-2	Информационная розетка 2xRJ45
	Коробка распределительная телефонная (учтено в разделе НСС)
	Кабель передачи данных UTP-5E

Примечание:
К каждой розетке от одной из ближайшей точки коммутации будет проложен четырехпарный кабель типа «экранированная витая пара» категории 5е. Высота установки розеток выбирается из удобства эксплуатации СКС и обычно принимается 300–400мм, либо 800-1000мм от уровня пола. Информационные розетки установить рядом с электрическими розетками. Обустройство кабельных трасс внутри здания выполняется скрытно.

Изм.	Кол.уч	Лист	№док.	Подпись	Дата
Гип		Намет К.С			
Проверил		Керимов Д			
Разработал		Султангали			
Н.контроль		Абдуллаев			

59-2022- СС

"Строительство спорткомплекса в селе Жумекен Курмангазинского района Атырауской области"

Стадия	Лист	Листов
Р	4	

Спортивный комплекс

План 1 этажа с расстановкой оборудования СКС

ТОО"СуҚұрылысПроект" г.Шымкент-2022 г.

Взам. инв. №

одп. и дата.

Инв. № подл.

Формат А2 594x630

План на отм.±0.000

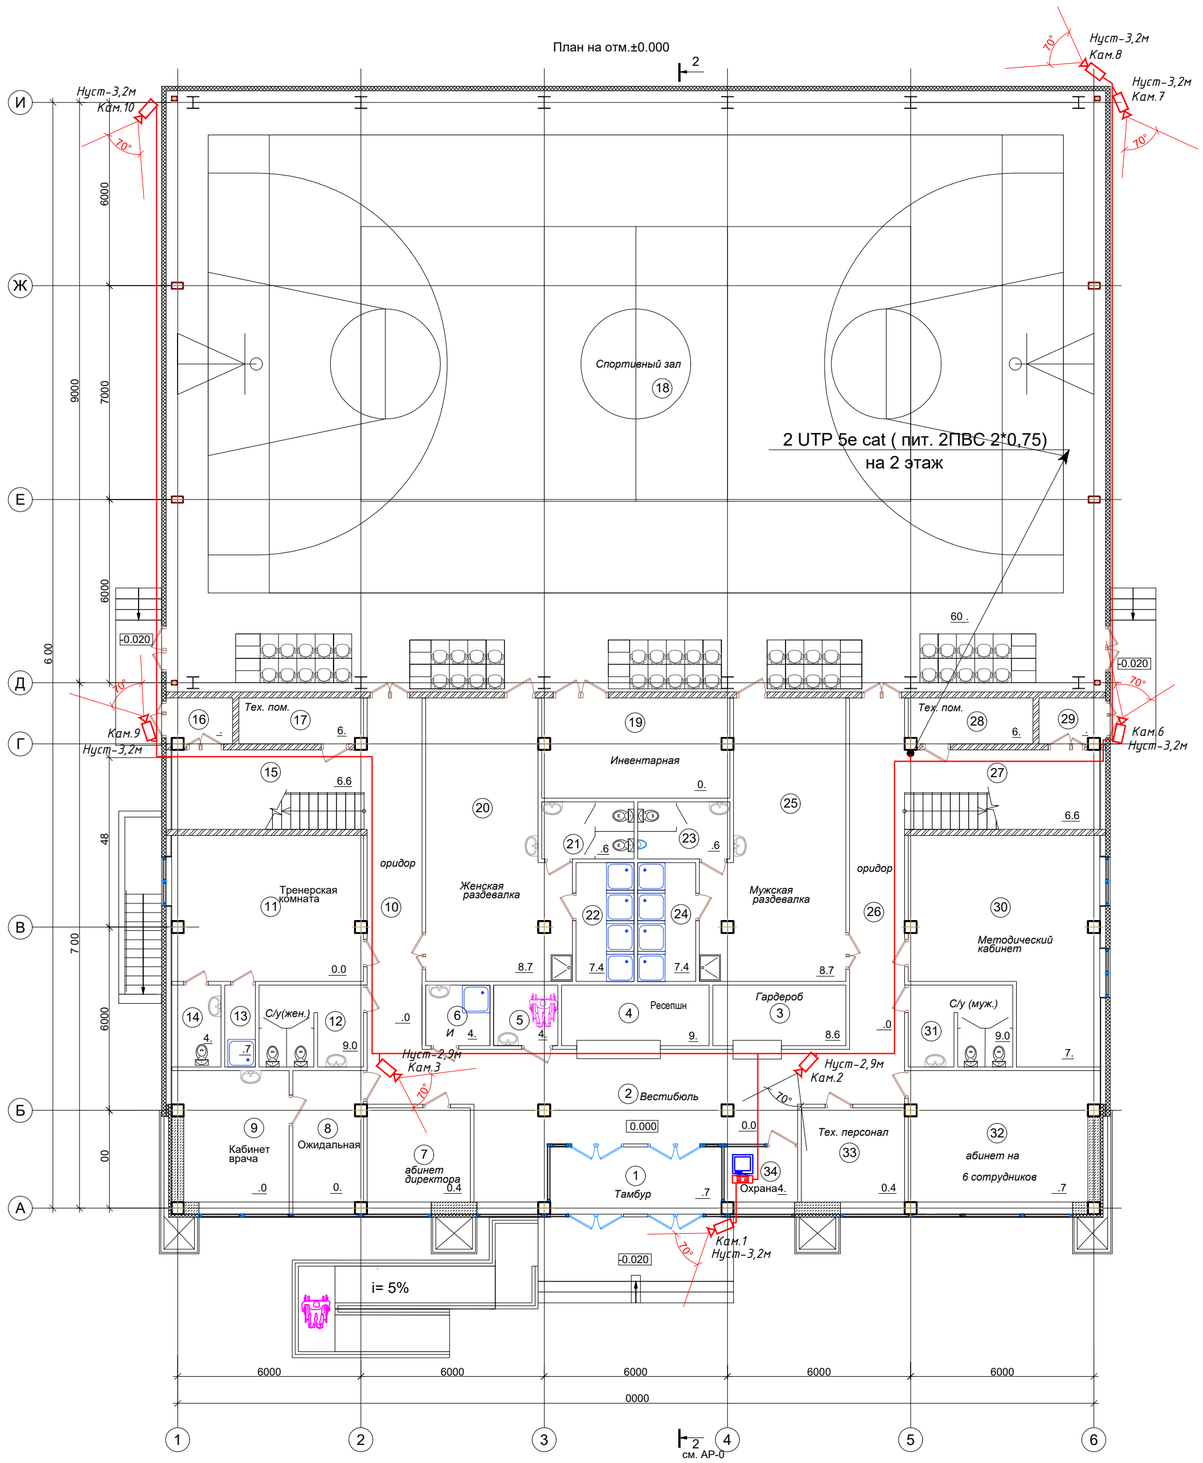

Э С ЛИ АЦИЯ ОМЕЩЕ ИЙ

омер поме-щения	аименование	лощадь, м^2	ат. поме-ще-ния
1	Тамбур	11.7	
2	Вестибюль	50.0	
3	Гардероб	8.6	
4	Ресепшн	9.5	
5	Сан.узел МГ	4.1	
6	омещение уборочного инвентаря	4.1	
7	абинет директора	10.4	
8	Ожидальная	10.2	
9	абинет врача	15.0	
10	оридор	21.0	
11	Тренерская комната	30.0	
12	Сан.узел (жен.)	9.0	
13	ушевая	2.7	
14	Сан.узел	4.3	
15	Лестничная площадка	16.6	
16	Тамбур	3.3	
17	Тех. помещение	6.2	
18	Спортивный зал	605.2	
19	Инвентарная	20.2	
20	Женсакая раздевалка	38.7	
21	Сан.узел	5.6	
22	ушевая	7.4	
23	Сан.узел	5.6	
24	ушевая	7.4	
25	Мужская раздевалка	38.7	
26	оридор	21.0	
27	Лестничная площадка	16.6	
28	Тех. помещение	6.2	
29	Тамбур	3.3	
30	Методический кабинет	34.5	
31	Сан.узел (муж.)	9.0	
32	абинет на 6 сотрудников	25.7	
33	Тех. персонал	10.4	
34	Охрана	4.3	
	Всего:	1064.8	

Условные обозначения	
	IP Камера видеонаблюдения
	Видеорегитсратор
	*Кабели видеонаблюдения UTP 5e cat + пит. ПВС 2*0,75*

Примечание:

1. *Монтаж и подключение приборов вести согласно паспортам*
2. *При установке видеокамер убедиться в отсутствии мертвых зон обзора.*
3. *Места установок камер уточнить при монтаже*
4. *Высота установок камер наружных-3.2м, внутреннее камеры установить на высоте-2.9м*

Изм. Кол.уч	Лист	N°док.	Подпись Дата
Гип	Намет К.С		
Проверил	Керимов Д		
Разработал	Султангали		
Н.контроль	Абдуллаев		

59-2022- СС

"Строительство спорткомплекса в селе Жумекен Курмангазинского района Атырауской области"

Спортивный комплекс	*Стадия*	*Лист*	*Листов*
	Р	5	
План видеонаблюдения 1 этажа	ТОО"СуҚұрылысПроект" г.Шымкент-2022 г.		

Взам. инв. №

одп. и дата.

Инв. № подл.

Формат А2 594х630

лан на отм. .900

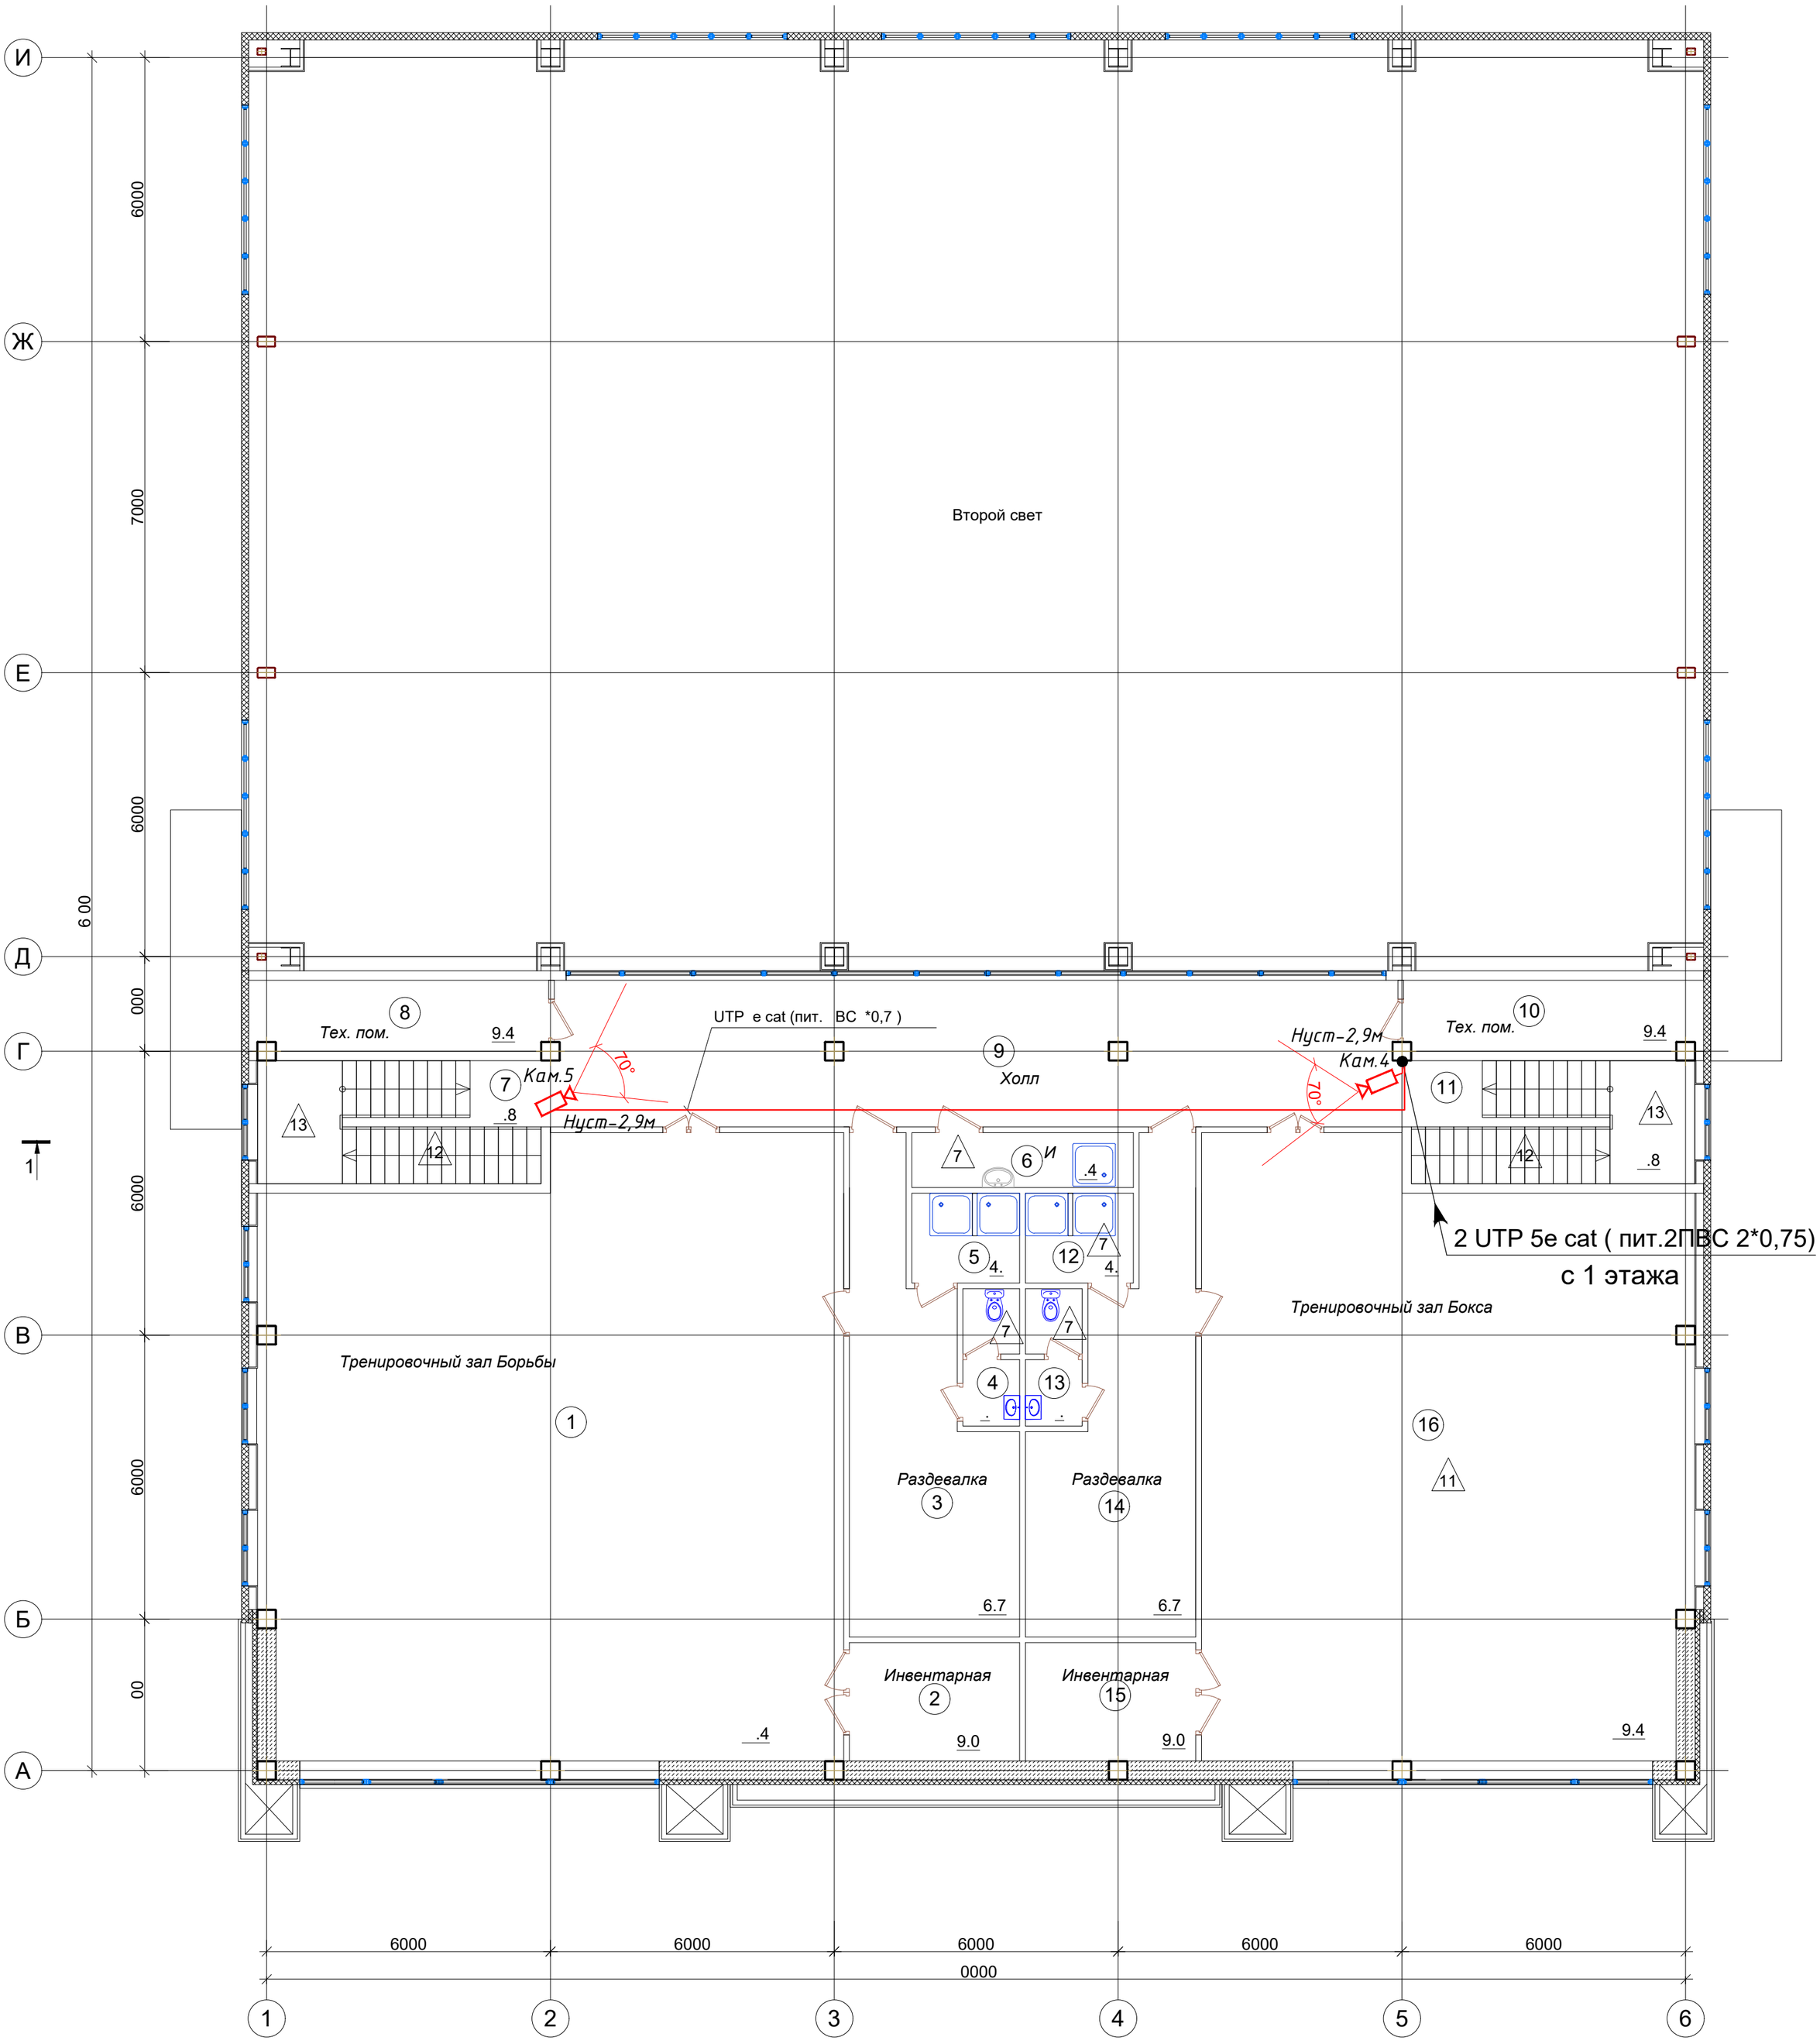

Э С ЛИ АЦИЯ ОМЕЩЕ ИЙ

омер поме-щения	аименование	лощадь, м^2	ат. поме-ще-ния
1	Тренировочный зал борьбы	155.4	
2	Инвентарная	9.0	
3	Раздевалка	26.7	
4	Сан.узел	3.5	
5	ушевая	4.3	
6	омещение уборочного инвентаря	5.4	
7	Лестничная площадка	15.8	
8	Тех. пом.	9.4	
9	Холл	55.8	
10	Тех. пом.	9.4	
11	Лестничная площадка	15.8	

Э С ЛИ АЦИЯ ОМЕЩЕ ИЙ

омер поме-щения	аименование	лощадь, м^2	ат. поме-ще-ния
12	ушевая	4.3	
13	Сан.узел	3.5	
14	Раздевалка	26.7	
15	Инвентарная	9.0	
16	Тренировочный зал Бокса	129.4	
	Всего:	483.8	

Условные обозначения

	IP Камера видеонаблюдения
	Видеорегитсратор
	*Кабели видеонаблюдения UTP 5e cat + пит. ПВС 2*0,75*

Примечание:

1. *Монтаж и подключение приборов вести согласно паспортам*
2. *При установке видеокамер убедиться в отсутствии мертвых зон обзора.*
3. *Места установок камер уточнить при монтаже*

Взам. инв. №

одп. и дата.

Инв. № подл.

Изм.	Кол.уч	Лист	N°док.	Подпись	Дата
Гип		Намет К.С			
Проверил		Керимов Д			
Разработал		Султангали			
Н.контроль		Абдуллаев			

59-2022- СС

"Строительство спорткомплекса в селе Жумекен Курмангазинского района Атырауской области"

Спортивный комплекс	*Стадия*	*Лист*	*Листов*
	Р	6	
План видеонаблюдения 2 этажа	ТОО"СуҚұрылысПроект" г.Шымкент-2022 г.		

Формат А2

План на отм.±0.000

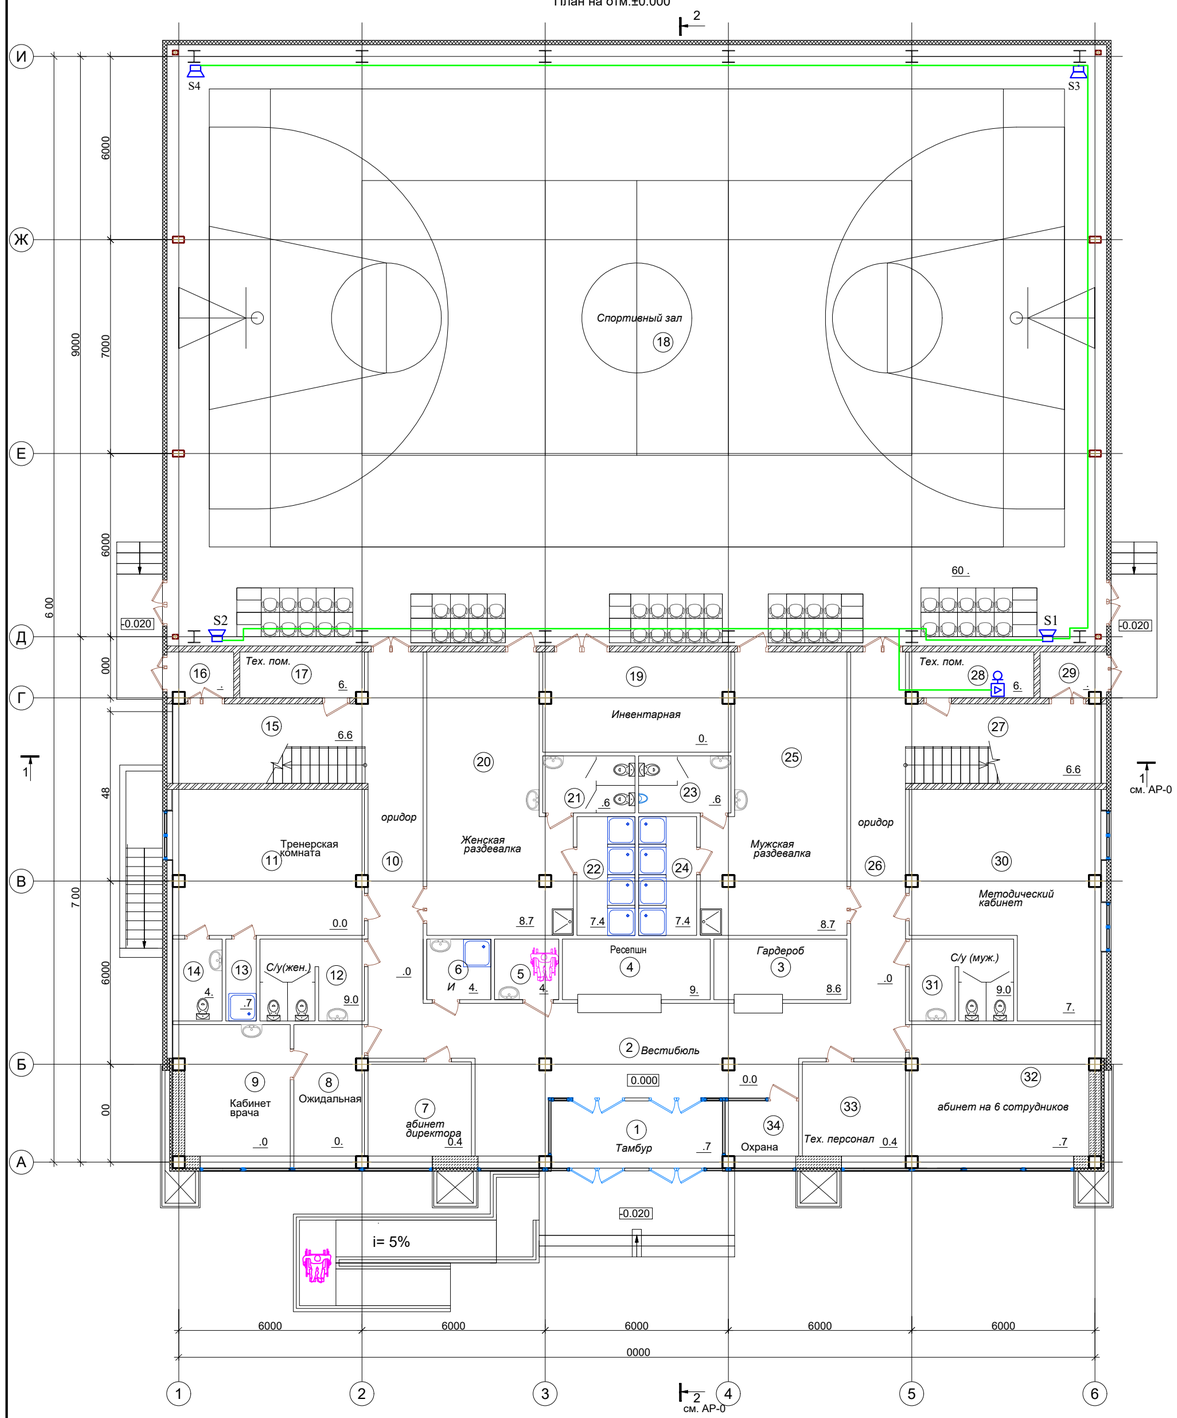

см. АР-0

Э С ЛИ АЦИЯ ОМЕЩЕ ИЙ

омер поме-щения	аименование	лощадь, м^2	ат. поме-ще-ния
1	Тамбур	11.7	
2	Вестибюль	50.0	
3	Гардероб	8.6	
4	Ресепшн	9.5	
5	Сан.узел МГ	4.1	
6	омещение уборочного инвентаря	4.1	
7	абинет директора	10.4	
8	Ожидальная	10.2	
9	абинет врача	15.0	
10	оридор	21.0	
11	Тренерская комната	30.0	
12	Сан.узел (жен.)	9.0	
13	ушевая	2.7	
14	Сан.узел	4.3	
15	Лестничная площадка	16.6	
16	Тамбур	3.3	
17	Тех. помещение	6.2	
18	Спортивный зал	605.2	
19	Инвентарная	20.2	
20	Женсакая раздевалка	38.7	
21	Сан.узел	5.6	
22	ушевая	7.4	
23	Сан.узел	5.6	
24	ушевая	7.4	
25	Мужская раздевалка	38.7	
26	оридор	21.0	
27	Лестничная площадка	16.6	
28	Тех. помещение	6.2	
29	Тамбур	3.3	
30	Методический кабинет	34.5	
31	Сан.узел (муж.)	9.0	
32	абинет на 6 сотрудников	25.7	
33	Тех. персонал	10.4	
34	Охрана	4.3	
	Всего:	1064.8	

Условные обозначения

ОБОЗНАЧЕНИЕ	НАИМЕНОВАНИЕ/ОПИСАНИЕ
	Громкоговоритель настенный
	Усилитель микширующий+МИКРОФОН
	Кабель оповещения 2х0.75

Примечание:
Громкоговорители установить на высоте 4.5м от уровня чистого пола

Взам. инв. №

одп. и дата.

Инв. № подл.

Изм.	Кол.уч	Лист	№док.	Подпись	Дата
Гип		Намет К.С			
Проверил		Керимов Д			
Разработал		Султангали			
Н.контроль		Абдуллаев			

59-2022- СС

"Строительство спорткомплекса в селе Жумекен Курмангазинского района Атырауской области"

Спортивный комплекс

Стадия	Лист	Листов
Р	7	

План 1 этажа с расстановкой оборудования оповещения

ТОО"СуҚұрылысПроект" г.Шымкент-2022 г

Формат А2 594х630

Эскиз прокладки слаботочных сетей

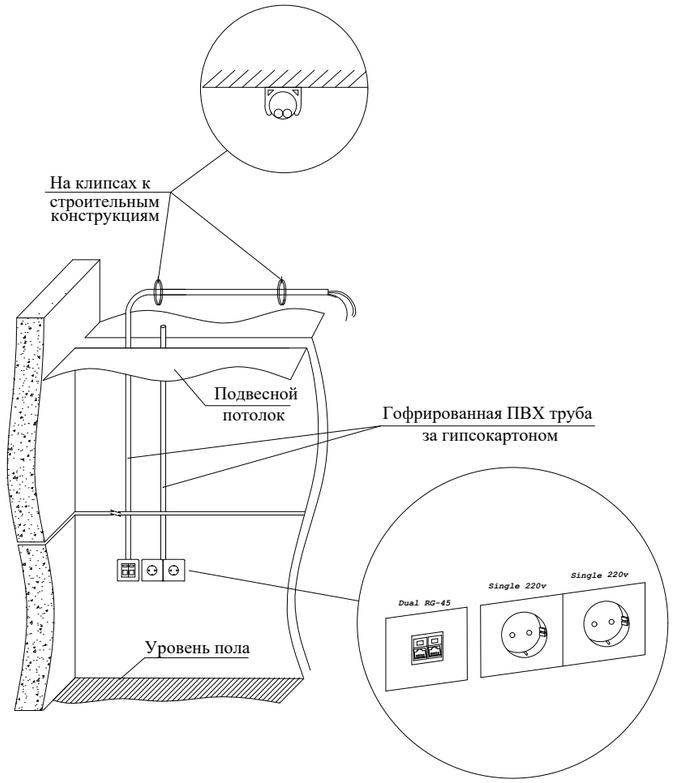

Типовая схема соединений информационных розеток с кроссовым оборудованием

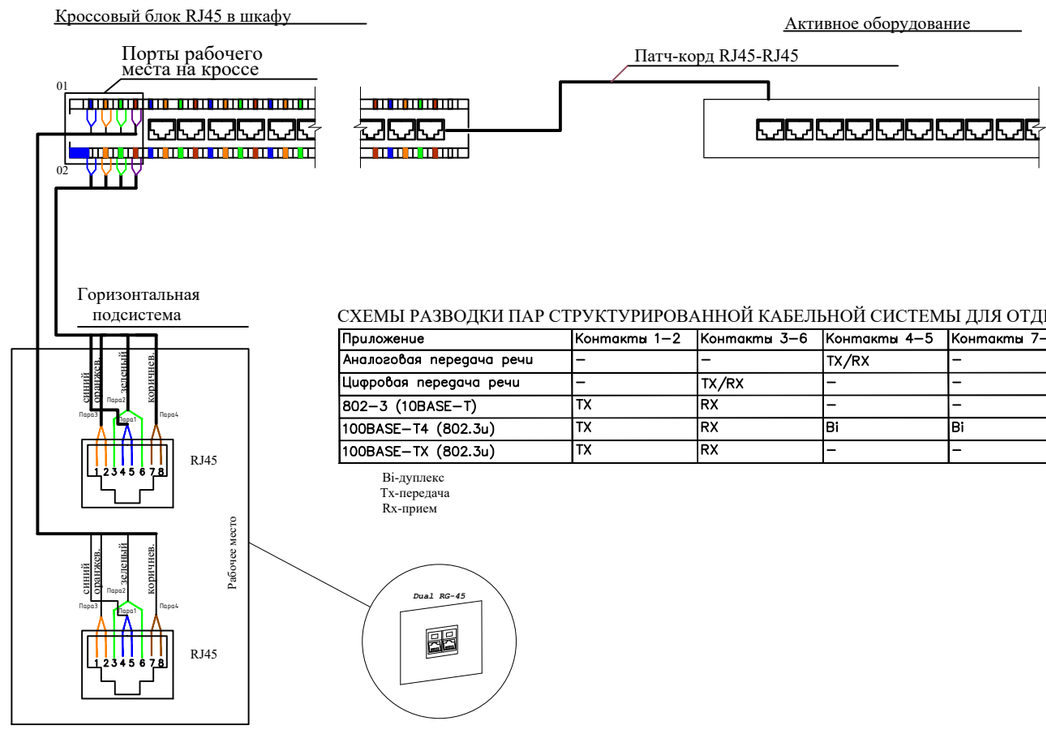

СХЕМЫ РАЗВОДКИ ПАР СТРУКТУРИРОВАННОЙ КАБЕЛЬНОЙ СИСТЕМЫ ДЛЯ ОТДЕЛЬНЫХ ПРИЛОЖЕНИЙ:

Приложение	Контакты 1–2	Контакты 3–6	Контакты 4–5	Контакты 7–8
Аналоговая передача речи	–	–	TX/RX	–
Цифровая передача речи	–	TX/RX	–	–
802–3 (10BASE–T)	TX	RX	–	–
100BASE–T4 (802.3u)	TX	RX	Bi	Bi
100BASE–TX (802.3u)	TX	RX	–	–

Bi-дуплекс
Tx-передача
Rx-прием

Шкаф напольный 22U (полная комплектация)
(эскиз шкафа)

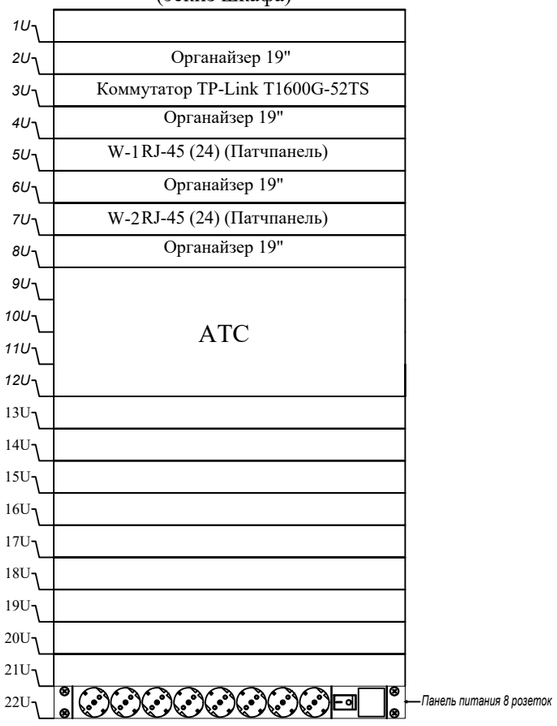

Взам. инв. N

Подп. и дата

Инв. N подл.

Изм.	Кол.уч	Лист	N°док.	Подпись	Дата
Гип		Намет К.С			
Проверил		Керимов Д			
Разработал		Султангали			
Н.контроль		Абдуллаев			

59-2022 СС

"Строительство спорткомплекса в селе Жумекен Курмангазинского района Атырауской области"

Спортивный комплекс	Стадия	Лист	Листов
	РП	8	
Примеры организации рабочих мест	ТОО"СуҚұрылысПроект" г.Шымкент-2022 г.		

Формат А3

Эскиз крепления уличной видеокамеры

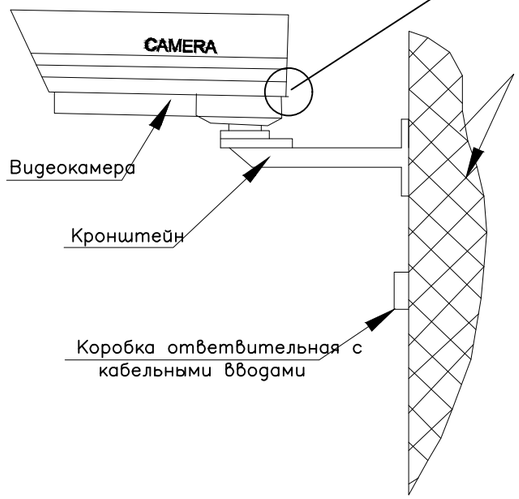

Соединение видеокамеры

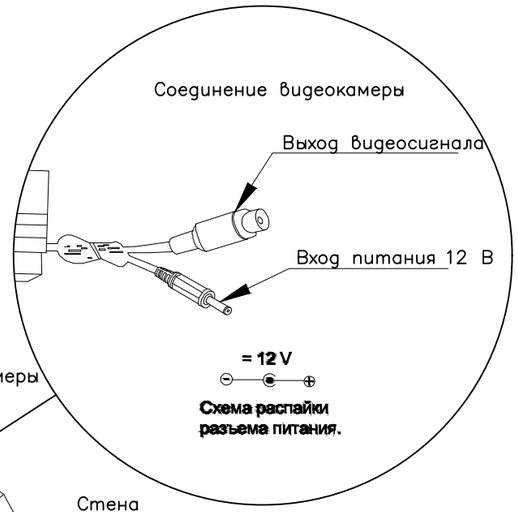

Эскиз места оператора

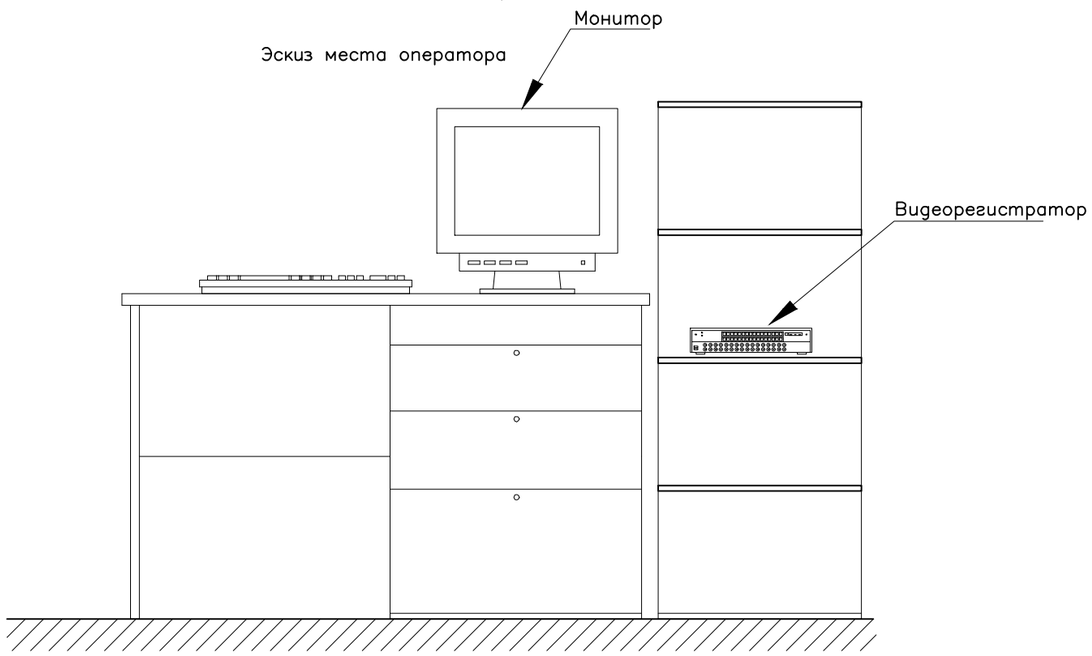

Примечание: Место установки оборудования уточнить при монтаже.

Эскиз крепления купольной видеокамеры

Крепление на стену

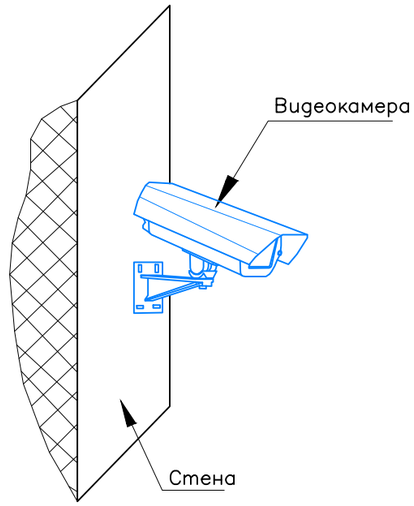

Эскиз подключения купольной видеокамеры

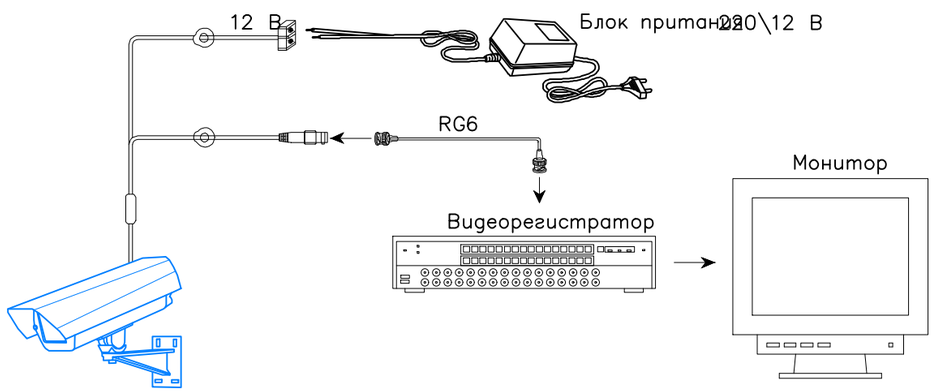

Изм.	Кол.уч	Лист	N°док.	Подпись	Дата
Гип		Намет К.С			
Проверил		Керимов Д			
Разработал		Султангали			
Н.контроль		Абдуллаев			

59-2022 СС

"Строительство спорткомплекса в селе Жумекен Курмангазинского района Атырауской области"

Спортивный комплекс	Стадия	Лист	Листов
	РП	9	
Примеры размещения оборудования системы видеонаблюдения	ТОО"СуҚұрылысПроект" г.Шымкент-2022 г.		

Взам. инв. N

Подп. и дата

Инв. N подл.

Формат А3

Поз.	Наименование и техническая характеристика	Тип, марка, обозначение документа, опросного листа	Код продукции	Поставщик	Ед. измерения	Кол.	Масса, 1 ед., кг	Примечание
	Основное оборудование							
1	Шкаф напольный 22U (полная комплектация)	Linkbasic NCB22-68-BAA-C			шт.	1		
2	Органайзер 19", 1U, HyperLine CM-1U-ML, с мет. кольц. (гл. 60мм)	CM-1U-ML		HyperLine	шт.	4		
3	Патчпанель 19", UTP, 24xRJ45, Кат. 5е				шт.	2		
4	Патч-кабель EuroLan UTP Cat5e 1м серый				шт.	24		
5	Коммутатор TP-Link T1600G-52TS(TL-SG2452)				шт.	1		
6	Блок евророзеток для 19" шкафов, горизонтальный, 8 роз., выкл-ль.	POEr bar 8Pin 220V			шт.	1		
7	Розетка двойная информационная RJ45				шт	12		
8	Кабель PROconnect UTP 4PR 24AWG CAT5e 305м				м	440		запас 10%
9	Гофра труба д16				м.	420		
10	Метизы разные, монтажный комплект итд				кг	4		
	Мини АТС							
11	АТС Panasonic KX-TES824RU			Panasonic	шт	1		
12	Плата 2-х внешних и 8 внутренних линий	KX-TE82480X		Panasonic	шт	1		
13	Системный телефон	KX-DT333		Panasonic	шт	1		
14	Консоль для системных цифровых телефонов	KX-DT390		Panasonic	шт	1		
15	Проводной телефон	KX-TS2350		Panasonic	шт	12		

Взам. Инв. №

Подпись и дата

Инв. № подл.

Изм.	Кол.уч	Лист	N°док.	Подпись	Дата
Гип		Намет К.С			
Проверил		Керимов Д			
Разработал		Султангали			
Н.контроль		Абдуллаев			

59-2022 СС

"Строительство спорткомплекса в селе Жумекен Курмангазинского района Атырауской области"

Спортивный комплекс	Стадия	Лист	Листов
	РП	1	2
Спецификация оборудования, изделий и материалов	ТОО"СуҚұрылысПроект" г.Шымкент-2022 г.		

Формат А3

Поз.	Наименование и техническая характеристика	Тип, марка, обозначение документа, опросного листа	Код продукции	Поставщик	Ед. измерения	Кол.	Масса, 1 ед., кг	Примечание
	Оборудование видеонаблюдения							www.gvs.kz gvs-kz@mail.ru
1	Сетевой видерегистратор. Поддержка до 16 камер IP.	Hikvision DS-7616NI-Q2			шт	1		
2	Монитор для систем наблюдения LED монитор	Acer V196HQL AB			шт	1		
3	IP камера всепогодная 4 MP FullHD 3MP/ 1920×1080 (IP66)	V-4mp-IP			шт	10		
4	Блок бесперебойного питания UPS 220В	UPS 220В			шт	1		
5	Коммутатор D-Link DES-1016C/A1A DES-1016C/A1A				шт	1		
6	Блок питания 12V 20A (импульсный источник питания)				шт	1		
7	Провод ПВС 2*0,75				м	400		
8	Кабель PROconnect UTP 4PR 24AWG CAT5e				м	410		запас 10%
9	Труба гофрированная легкая из ПВХ пластика Ø 16мм				м	395		
10	Коннектор питания				шт	10		
11	Метизы разные				кг	5		
	Оборудование системы оповещения							
12	Громкоговоритель настенный	HS-10-A			шт	4		
13	Усилитель 35 Вт, микр./лин. входа, ~220 В	PA-935N		Inter-M	шт.	1		
14	Микрофон настольный	RM-01			шт.	1		
15	Модуль CD/MP3/USB для усилителей серий PAM и NPAM	PAM-MPM4		Inter-M	шт	1		
16	Кабель межблочный MC-092/1.5				шт	1		
17	Кабель ШВВП 2х0,75				м	137		запас 10%
18	Расходные материалы, монтажный комплект итд.				кг	2		
	Оборудование вызова для МГН							
1	Приемник сигналов системы вызова помощи ТИФЛОВЫЗОВ модель ПС-1099				шт	2		
2	Тактильная кнопка вызова помощи персонала БК-51				шт	2		
3	Маяк световой для дверных проемов (пара). 150 х 280 х 25мм				шт	1		
4	Световой маяк для улицы и помещения. 400 х 400 х 90мм				шт	1		
5	Кабель PROconnect UTP 4PR 24AWG CAT5e				м	50		

Взам. инв. N

Подпись и дата

Инв. N подл.