Утвержден приказом
Министра по инвестициям и развитию
Республики Казахстан
от 24 апреля 2017 года № 234
форма

Акт приемки объекта в эксплуатацию

"04" 08 2023 года

ЗаказчикАО «СЕВКАЗЭНЕРГО» в лице генерального директора Перфилова О.В.БИН 990140000186, тел. 8(7152) 31-43-24, 150000 г. Петропавловск, ул. Жамбыла,215
фамилия, имя, отчество (при его наличии) ИИН, телефон – для физических лиц, наименование организации – для юридических лиц, БИН, телефон, почтовый индекс, область, город, район, населенный пункт, наименование улицы, номер дома/здания (стационарного помещения)

на основании:

Декларации о соответствии (прилагается)
ТОО «Строительное Управление Энергострой» в лице генерального директораАбилеваК.М. г. Петропавловск, ул. Малая, 1 БИН 040940002045 тел./факс 8(7152) 62-52-43
дата подписания декларации, наименование подрядной (генподрядной) организации, фамилия, имя, отчество (при его наличии) руководителя, юридический адрес, БИН, телефон

Заключения о качестве строительно-монтажных работ (прилагается)
ТОО «КазСтройИнжинирингПВ», эксперт технического надзора Омаров Т.М., № Z09VJE00027486 от 09.06.2017г., БИН 160440014729, тел. 8 775 318 84 09
дата подписания заключения, наименование организации, фамилия, имя, отчество (при его наличии) экспертов технического надзора, № и дата получения аттестатов, БИН, телефон

Заключения о соответствии выполненных работ проекту (прилагается)
ТОО «НПФ «СЕВКАЗЭНЕРГОПРОМ», эксперт авторского надзора Сыздыков И.Х. БИН 970440003009, тел. 8(7182) 61-02-82, 61-02-81
дата подписания заключения, наименование организации, фамилия, имя, отчество (при его наличии) экспертов авторского надзора, № и дата получения аттестатов, БИН, телефон

произведя осмотр готовности предъявленного подрядчиком (генеральным подрядчиком) к приемке в эксплуатацию объекта: Реконструкция части общего газохода ПТЭЦ-2 АО «СЕВКАЗЭНЕРГО», СКО (от котлоагрегатов №1,3-7) с целью переключения на дымовую трубу №2, реконструкция, I (повышенный), технически и технологически сложный
наименование объекта, вид строительства (новое, расширение, реконструкция, техническое перевооружение, модернизация, капитальный ремонт), уровень ответственности, техническая и технологическая сложность объекта по адресу СКО, г. Петропавловск, ул. Я. Гашека, 28,
(область, район, населенный пункт, микрорайон, квартал, улица, номер дома (корпуса)

проверив комплектность исполнительной технической документации, в том числе посредством электронного модуля исполнительной технической документации "__"___20__ года, дата ознакомления подтверждает, что:

1. Строительство объекта осуществлено на основании:

1) правоустанавливающего документа на земельный участок от 29 января 2021 года № 122;
документ, подтверждающий наступление юридических фактов (юридических составов), на основании которых возникают, изменяются или прекращаются права на земельный участок, в том числе договоры, решения судов, правовые акты исполнительных органов, свидетельство о праве на наследство, передаточный акт или разделительный баланс при реорганизации негосударственных юридических лиц, владеющих земельным участком на праве собственности или выкупивших право временного возмездного землепользования (аренды).

либо решения о реконструкции (перепланировке, переоборудовании) помещений (отдельных частей) существующих зданий от 27 сентября 2022 года № KZ03VUA00752939
КГУ «Отдел строительства, архитектуры и градостроительства акимата города Петропавловска»;
наименование органа, вынесшего решение

2) талона о приеме уведомления о начале строительно-монтажных работ
АО «СЕВКАЗЭНЕРГО», 21.04.2023г., № KZ74REA00328270
наименование органа, принявшего уведомление, дата и № принятия талона

3) проекта (проектно-сметной документации)
ТОО Научно-производственная фирма, «СЕВКАЗЭНЕРГОПРОМ» №04-22.2_____,
наименование проектной организации, номер проектутвержденного(й)
№04-22.2, АО «СЕВКАЗЭНЕРГО», 29 декабря 2022 года.
дата и номер проекта, наименование организации, утвердившей (переутвердившей) проект и дата утверждения

2. Строительно-монтажные работы осуществлены в сроки:
начало работ апрель 2023 года;
окончание работ май 2023 года;
при продолжительности строительства, месяц:
по норме или по проекту организации строительства,месяц: 8;
фактически, месяц:1,5;

3. Объект (комплекс) имеет следующие основные технико-экономические показатели (мощность, производительность, производственная площадь, протяженность, вместимость, объем, пропускная способность, провозная способность, число рабочих мест и тому подобное, заполняется по всем объектам (кроме жилых домов) в единицах измерения соответственно целевой продукции или основным видам услуг):

Мощность, производительность и так далее	Единицаизмерения	Попроекту		Фактически	
		общая (с учетом ранее принятых)	в том числе пускового комплекса или очереди	общая (с учетом ранее принятых)	в том числе пуско-вогоком-плекса или очереди
Общая длина	метр	159		159	
Общаяплощадь	метр2	636		636	
Строительныйобъем	метр3	2736		2736	

Выпуск продукции (оказания услуг), предусмотренной проектом в объеме, соответствующем нормам освоения проектных мощностей в начальный период _;
факт начала выпуска продукции с указанием объема

Общий газоход имеет следующие показатели:

Показатели	Единицаизмерения	Попроекту	Фактически
Общаяплощадь	метр в квадрате (далее – м2)	636	636
Числоэтажей	этаж	1	1
Общийстроительныйобъем	метр в кубе (далее – м3)	2736	2736
В том числе подземной части	м3	-	-
Площадь встроенных, встроенно-пристроенных и пристроенных помещений	м2	-	-

Показатели	Попроекту			Фактически		
	числоквартир	площадьквартир, м2		числоквартир	площадьквартир, м2	
		общая	жилая		общая	жилая
Всего квартир, в том числе: однокомнатных двухкомнатных трехкомнатных четырехкомнатных и более	-	-	-	-	-	-

4. Технологические и архитектурно-строительные решения по объекту характеризуются следующими данными:

- Изготовление и устройство монолитных железобетонных фундаментов под стойки наружных газоходов котлов;
- Изготовление и устройство опорных металлических конструкций наружных газоходов котлов с нанесением антикоррозийной защиты;
- Устройство железобетонных плит покрытия и перекрытия наружных газоходов;
- Возведение стен наружных газоходов котлов из полнотелого кирпича, с нанесением кислотоупорной защиты;
- Усиление металлическими обоймами существующие железобетонные колоны наружных газоходов.

краткие технические характеристики по особенностям его размещения, по основным материалам и конструкциям, инженерному и технологическому оборудованию

5. На объекте установлено предусмотренное проектом оборудование в количестве согласно актам о его приемке после индивидуального испытания и комплексного опробования;

6. Наружные инженерные коммуникации (холодное и горячее водоснабжение, канализация, теплоснабжение, газоснабжение, электроснабжение и связь) обеспечивают нормальную эксплуатацию объекта (здания, сооружения, помещения) и принятыгородскими эксплуатационными организациями;

7. Сметная стоимость по утвержденному проекту (проектной-сметной документации):

всего 1 149662 тысяч тенге, в том числе строительно-монтажных работ925954 тысяч тенге, оборудования, инструмента и инвентаря 223708 тысяч тенге;

8. Сметная стоимость основных фондов, принимаемых в эксплуатацию 622 568,372 тысяч тенге, в том числе: стоимость строительно-монтажных работ481 028,036 тысяч тенге; стоимостьоборудования, инструмента и инвентаря 141 540,336 тысяч тенге;

9. Доля местного содержания предусмотрена в проектно-сметной документации __% и фактически применено __% (на объектах, финансируемых за счет государственных инвестиций и средств квазигосударственного сектора);

10. Класс энергоэффективности здания не требуется;

11. Объект построен в соответствии с утвержденным проектом (проектно-сметной документацией) и требованиями государственных нормативных документов в области архитектуры, градостроительства и строительства.

РЕШИЛ:Реконструкция части общего газохода ПТЭЦ-2 АО «СЕВКАЗЭНЕРГО», СКО (от котлоагрегатов №1,3-7) с целью переключения на дымовую трубу №2

наименование объекта (комплекса)

принять в эксплуатацию.

Заказчик

АО «СЕВКАЗЭНЕРГО» в лице генерального директора Перфилова О.В.

фамилия, имя, отчество (при его наличии), подпись руководителя

Место печати (при наличии)

Технический надзор:

2) аккредитованная организация ТОО «КазСтройИнжинирингПВ» » в лице директора Токсанбаева Ж.Т.

(наименованиеорганизации) имеющей в своем составе аттестованного (-ых) эксперта (-ов), фамилия, имя, отчество (при его наличии) руководителя, подпись, дата

Место печати (при наличии)

Омаров Т.М.

(фамилия, имя, отчество (при его наличии) эксперта, специализация аттестата), подпись, дата

Место печати (при наличии)

Авторский надзор:

1) разработчик проекта ТОО «НПФ «СЕВКАЗЭНЕРГОПРОМ» в лице генерального директораПешковаВ.А.

(наименование организации, фамилия, имя, отчество (при его наличии), должность), подпись, дата

Место печати (при наличии)

Подрядчик (генеральный подрядчик)

ТОО «Строительное Управление Энергострой» в лице генерального директора Абилева К.М.

фамилия, имя, отчество (при его наличии), подпись руководителя

Место печати (при наличии)

Приложение 1 к акту приемки
объекта в эксплуатацию
форма

Технические характеристики объекта (индивидуальный жилой дом, дачи, гаражи)

Наименование индивидуальный жилой дом (холодная пристройка, гараж, баня, летняя кухня, сарай и т.п.), дачи, гаражи	Единицаизмерения	Общиесведения					
		количествоэтажей (этаж)	площадьзастройки (м2)	объемздания (м3)	количествожилыхкомнат	общаяплощадь (м2)	жилаяплощадь (м2)
1	2	3	4	5	6	7	8
Общийгазоход		1	636	2736	-	-	-

продолжениетаблицы

Описаниеконструктивныхэлементов			Видотопления	Благоустройство				
фундамент	стены	кровля		электроснабжение	водоснабжение	горячееводоснабжение	канализация	газоснабжение
9	10	11	12	13	14	15	16	17
ж/б	кирпич	ж/б плиты	-	-	-	-	-	-

Экспликацияземельногоучастка

Общаяплощадь (м2)	В томчисле (м2)					
	застроенная	дворовоепокрытие			декоративныйсад	огород
		тротуары	отмостки	грунт		
1	2	3	4	5	6	7
482277	636	-	-	-	-	-

Заказчик
АО «СЕВКАЗЭНЕРГО» в лице генерального директора Перфилова О.В.
фамилия, имя, отчество (при его наличии), подпись руководителя
Место печати (при наличии)

Авторский надзор
Сыздыков И.Х.
фамилия, имя, отчество (при его наличии), подпись эксперта
Местопечати (приналичии)

Приложение 2
к приказу Министра
по инвестициям и развитию
Республики Казахстан
от 24 апреля 2017 года № 235

форма

Заключение о соответствии выполненных работ проекту

"04" 08 2023 года

Авторский надзор ТОО «Научно-производственная фирма «СЕВКАЗЭНЕРГОПРОМ»
наименование организации, фамилия, имя, отчество (при наличии) руководителя
в лице генерального директора Пешкова В.А.
Эксперт авторского надзора Сыздыков И.Х.
фамилия, имя, отчество (при наличии) экспертов, № аттестатов и дата получения действующего
на основании Договора № 773/U22-107 от 05.08.2022г.
№ договора и дата
по объекту Реконструкция части общего газохода ПТЭЦ-2 АО «СЕВКАЗЭНЕРГО», СКО (от котлоагрегатов №1,3-7) с целью переключения на дымовую трубу №2, реконструкция, ПТЭЦ-2 АО «СЕВКАЗЭНЕРГО», г. Петропавловск, ул. Я. Гашека, 28
наименование и местонахождение объекта
заказчиком которого является
АО «СЕВКАЗЭНЕРГО» в лице генерального директора Перфилова О.В.
наименование организации, фамилия, имя, отчество (при наличии) руководителя
подтверждает, что:

1. Строительство объекта осуществлялось

1) подрядчиком (генеральным подрядчиком) ТОО «Строительное Управление Энергострой»
наименование организации, № лицензии и дата получения
в лице генерального директора Абилева К.М.
фамилия, имя, отчество (при наличии) руководителя

2. Строительно-монтажные работы осуществлены в сроки:
начало работ апрель 2023 г.;
месяц, год
окончание работ май 2023 г.
месяц, год
при продолжительности строительства, месяц:
по норме или по проекту организации строительства 8 месяцев;
фактически 1,5 месяца;

3. Примененные строительные материалы, конструкции, оборудование и изделия соответствуют требованиям проекта;

4. Замечания, выданные авторским надзором в процессе строительства, устранены;

5. Внесенные изменения в проект (проектно-сметную документацию) в процессе строительства выполнены в соответствии с требованиями нормативов в области

итектуры, градостроительства и строительства;

6. Объект построен в соответствии с проектом (проектно-сметной документацией) ТОО Научно-производственная фирма, «СЕВКАЗЭНЕРГОПРОМ» №04-22.2

наименование проектной организации, номер проекта

утверждённым (ой) АО «СЕВКАЗЭНЕРГО», 29 декабря 2022 г.

наименование организации, утвердившей (переутвердившей) проект и дата утверждения

Авторский надзор:

Организация ТОО «Научно-производственная фирма «СЕВКАЗЭНЕРГОПРОМ» в лице генерального директора Пешкова В.А.

наименование организации, фамилия, имя, отчество (при наличии) руководителя,

подпись, дата Место печати (при наличии)

эксперт(ы) по авторскому надзору Сыздыков И.Х.

фамилия, имя, отчество (при наличии) эксперта (экспертов), № аттестатов, подпись, дата

Место печати (при наличии)

Приложение 1
к приказу Министра по инвестициям и развитию
Республики Казахстан от 24 апреля 2017 года № 235

Заключение о качестве строительно-монтажных работ

«04» 08 2023 года

Технический надзор
«КазСтройИнжиниринг ПВ», директор Токсанбаев Жомарт Темирболатович, Республика Казахстан, 140000, Павлодарская область, г. Павлодар, ул. Бухар Жырау, д. 109
наименование организации, фамилия, имя, отчество (при наличии) руководителя, юридический адрес

в лице **Омарова Талгата Магзамовича, аттестат эксперта № KZ12VJE00032282 от 13.11.2017 г. № KZ09VJE00027486 от 09.06.2017 г., № KZ95VJE00028072 от 23.06.2017 г.**
фамилия, имя, отчество (при наличии) экспертов, № аттестатов, дата получения

действующего на основании **№775/U22-105 от 05.08.2022.**
№ договора и дата

по объекту **«Реконструкция части общего газохода ТЭЦ-2 АО «СЕВКАЗЭНЕРГО», СКО (от котлоагрегатов №1,3-7 с целью переключения на дымовую трубу №2)»**
наименование и местонахождение объекта

заказчиком, которого является **Акционерное общество "СЕВКАЗЭНЕРГО", генеральный директор Перфилов Олег Владимирович**
наименование организации, фамилия, имя, отчество (при наличии) руководителя

подтверждает, что:
1. Строительство объекта осуществлялось
подрядчиком (генеральным подрядчиком) **ТОО «Строительное Управление Энергострой», лицензия № 18016221 от 24.08.2018 г**
наименование организации, № лицензии и дата получения

в лице **Генерального директора Абилева К,М.**
фамилия, имя, отчество (при наличии) руководителя

2. Строительно-монтажные работы осуществлены в сроки:
начало работ **апрель 2023 года;**
месяц, год

окончание работ **май 2023 года.**
месяц, год

при продолжительности строительства, месяц:
по норме или по проекту организации строительства **8 месяцев;**
фактически **1,5 месяца.**
3. Сметная стоимость по утвержденному проекту (проектно-сметной документации):
всего **1149662 млн. тенге;**
в том числе строительно-монтажных работ + оборудование **925954 млн. тенге;**
прочие затраты **223708 млн. тенге.**
4. Сметная стоимость основных фондов, принимаемых в эксплуатацию **622568,372 млн. тенге,** в том числе:
стоимость строительно-монтажных работ **481028,036 млн. тенге;**
затраты прочие **141540,336 млн. тенге.**
5. Объект построен в соответствии с проектом (проектно-сметной документацией) **ТОО Научно-производственная фирма «СЕВКАЗЭНЕРГОПРОМ», № №04-22.2**
наименование проектной организации, номер проекта

утвержденным(ой) **АО "СЕВКАЗЭНЕРГО", 29 декабря 2022 года,**

8

наименование организации, утвердившей (переутвердившей) проект и дата утверждения

и требованиями государственных нормативных документов в области архитектуры, градостроительства и строительства.

6. Примененные строительные материалы, конструкции, оборудование и изделия соответствуют проекту и требованиям государственных нормативов.

6-1. Доля местного содержания предусмотрена в проектно-сметной документации__% и фактически применено __% (на объектах, финансируемых за счет государственных инвестиций и средств квазигосударственного сектора);

7. Исполнительная техническая документация имеется в полном объеме, в том числе в электронном модуле.

8. Замечания, выданные техническим надзором в процессе строительства устранены.

9. Завершенный строительством объект обеспечивает прочность, устойчивость и надежность на протяжении всего срока службы (эксплуатации, использования, применения) и соответствует требованиям государственных нормативов направленных на обеспечение интересов и безопасности собственников (пользователей) и общества в целом.

Технический надзор:

организация **ТОО «КазСтройИнжиниринг ПВ», директор Токсанбаев Жомарт Темирболатович**

наименование организации, фамилия, имя, отчество (при наличии) руководителя

подпись, дата М.П.

эксперт(ы) по техническому надзору

Омаров Талгат Магзамович, аттестаты № KZ12VJE00032282, № KZ09VJE00027486, № Z95VJE00028072.

фамилия, имя, отчество (при наличии) эксперта (экспертов) № аттестатов

подпись, дата М.П.

Приложение 3
к приказу Министра
по инвестициям и развитию
Республики Казахстан
от 24 апреля 2017 года № 235
форма

Декларация о соответствии

«04» 08 2023г.

Подрядчик (генеральный подрядчик) ТОО «Строительное Управление Энергострой» г. Петропавловск ул. Малая, 1
(наименование организации, юридический адрес)

в лице генерального директора Абилева К.М.
(фамилия, имя, отчество (при наличии) руководителя организации)

по объекту: Реконструкция части общего газохода ПТЭЦ-2 АО «СЕВКАЗЭНЕРГО», СКО (от котлоагрегатов №1,3-7) с целью переключения на дымовую трубу №2
(наименование, местонахождения объекта)

заказчиком которого является АО «СЕВКАЗЭНЕРГО» в лице генерального директора Перфилова О.В.
(наименование организации, фамилия, имя, отчество (при наличии))

удостоверяет, что:

1. Строительно–монтажные работы на объекте выполнены в соответствии с утвержденным проектом (проектно–сметной документацией), государственными нормативами в сфере архитектурной, градостроительной и строительной деятельности;

2. Субподрядные организации: ТОО «Строй Центр Арсенал»; ТОО «Средазэнергомонтаж Петропавловск»
(наименование организации)

3. Проект (проектно-сметная документация) ТОО Научно-производственная фирма, «СЕВКАЗЭНЕРГОПРОМ» №04-22.2
(наименование проектной организации, номер проекта)

утвержден(а) АО «СЕВКАЗЭНЕРГО» , 29 декабря 2022г
(наименование организации, утвердившей (переутвердившей) проект и дата утверждения)

4. Объект (комплекс) имеет следующие основные технико-экономические показатели (мощность, производительность, производственная площадь, протяженность, вместимость, объем, пропускная способность, провозная способность, число рабочих мест и тому подобное, заполняется по всем объектам (кроме жилых домов) в единицах измерения соответственно целевой продукции или основным видам услуг):

Общий газоход имеет следующие показатели:

Показатели	Единица измерения	По проекту	Фактически
Общая длина	метр	159	159
Общая площадь	метр2	636	636
Строительный объем	метр3	2736	2736

5. Технологические и архитектурно-строительные решения по объекту характеризуется следующими данными:

- Изготовление и устройство монолитных железобетонных фундаментов под стойки наружных газоходов котлов;
- Изготовление и устройство опорных металлических конструкций наружных газоходов котлов с нанесением антикоррозийной защиты;
- Устройство железобетонных плит покрытия и перекрытия наружных газоходов;
- Возведение стен наружных газоходов котлов из полнотелого кирпича, с нанесением кислотоупорной защиты;
- Усиление металлическими обоймами существующие железобетонные колоны наружных газоходов.

(краткие технические характеристики по особенностям его размещения, по основным материалам и конструкциям, инженерному и технологическому оборудованию)

6. На объекте установлено предусмотренное проектом оборудование в количестве согласно актам о его приемке после индивидуального испытания и комплексного опробования;

7. Мероприятия по охране труда, обеспечению взрывобезопасности, пожаробезопасности, охране окружающей природной среды и антисейсмические мероприятия, предусмотренные проектом выполнены;

8. Строительно-монтажные работы осуществлены в сроки:
начало работ_ апрель 2023г_;
(месяц, год)
окончание работ _май 2023г__.
(месяц, год)

9. Примененные строительные материалы, конструкции, оборудование и изделия соответствуют требованиям проекта и государственных нормативов;

9-1. Доля местного содержания предусмотрена в проектно-сметной документации __% и фактически применено __% (на объектах финансируемых за счет государственных инвестиций и средств квазигосударственного сектора);

10. Исполнительная геодезическая съемка фактического положения подземных инженерных сетей и/или зданий (сооружений) выполнена (обязательное приложение к декларации о соответствии);
10-1. Исполнительная техническая документация имеется в полном объеме, в том числе в электронном модуле;

11. Наружные инженерные коммуникации (холодное и горячее водоснабжение, канализация, теплоснабжение, газоснабжение,

электроснабжение и связь) обеспечивает нормальную эксплуатацию объекта, что подтверждается поставщиками услуг по инженерному и коммунальному обеспечению.

Поставщики услуг по инженерному и коммунальному обеспечению:
АО «СЕВКАЗЭНЕРГО», г. Петропавловск, Перфилова О.В.
(наименование организации, фамилия, имя, отчество (при наличии), подпись руководителя, дата)

12. Шумоизоляция здания соответствует проекту и подтверждается экспертным заключением, выдаваемым государственной организацией, осуществляющей санитарно-эпидемиологическую экспертизу по результатам лабораторных замеров проведенных аккредитованными испытательными лабораториями (центрами) (экспертное заключение прилагается); не требуется

13. Обеспечен доступ для маломобильных групп населения, что подтверждается органами социальной защиты населения не требуется;
фамилия, имя, отчество (при наличии), подпись руководителя, дата
Место печати (при наличии)

Подрядчик (генеральный подрядчик) считает объект:
Реконструкция части общего газохода ПТЭЦ-2 АО «СЕВКАЗЭНЕРГО», СКО (от котлоагрегатов №1,3-7) с целью переключения на дымовую трубу №2
(наименование объекта (комплекса)

готовым к приемке в эксплуатацию, и гарантирует качество выполненных строительно-монтажных и специальных работ, и принимает на себя обязательство устранять дефекты, возникшие по его вине при строительстве объекта согласно гарантийному сроку в соответствии с законодательством Республики Казахстан.

Подрядчик (генеральный подрядчик):

Абилев К.М.
(фамилия, имя, отчество (при наличии) руководителя, подпись, дата)

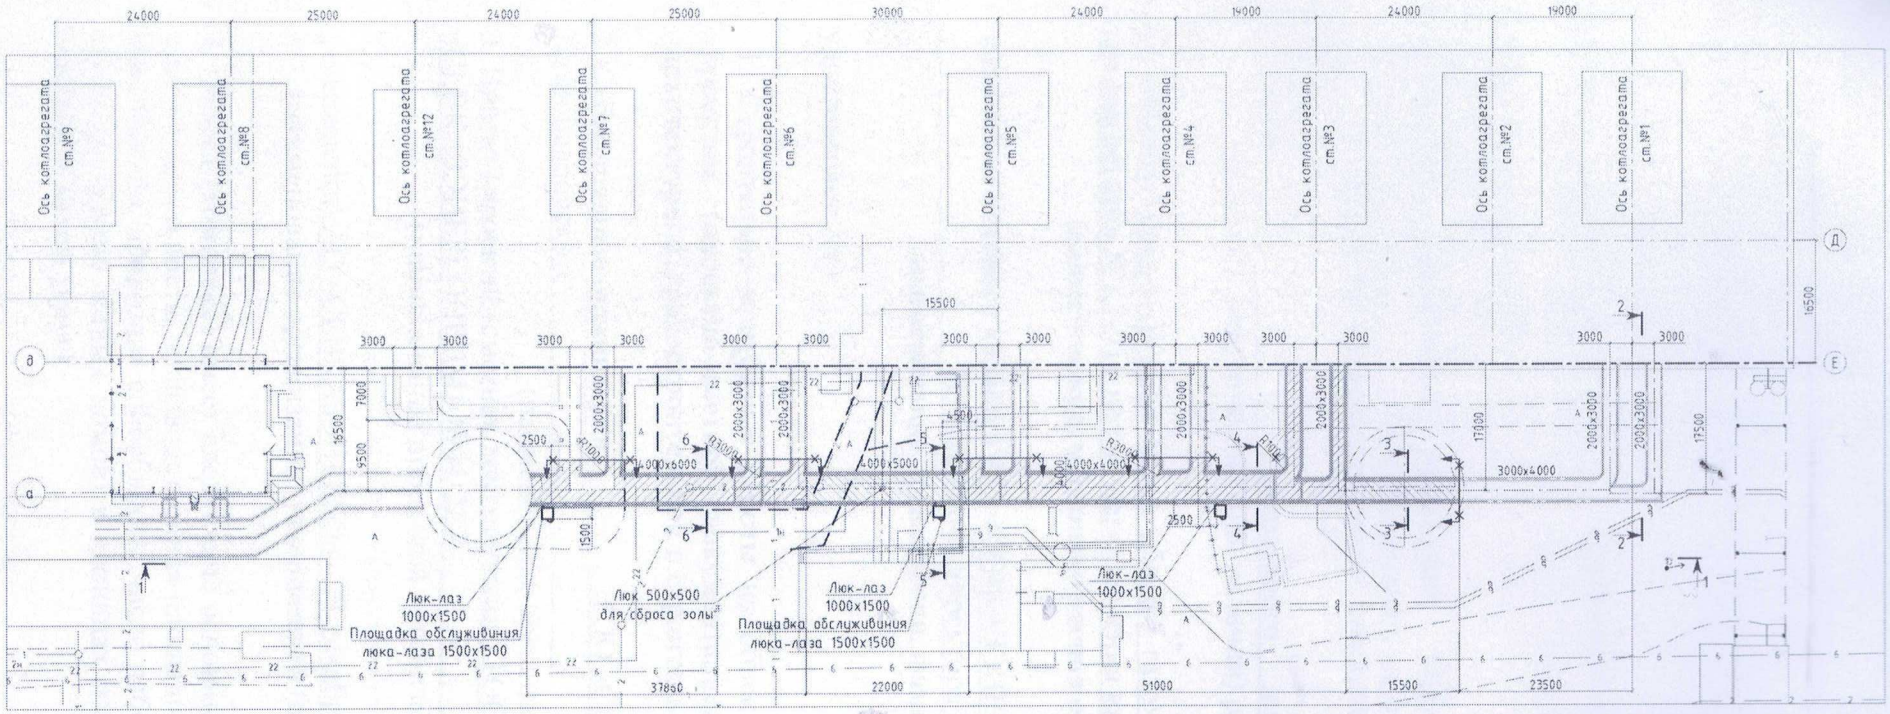

1-1

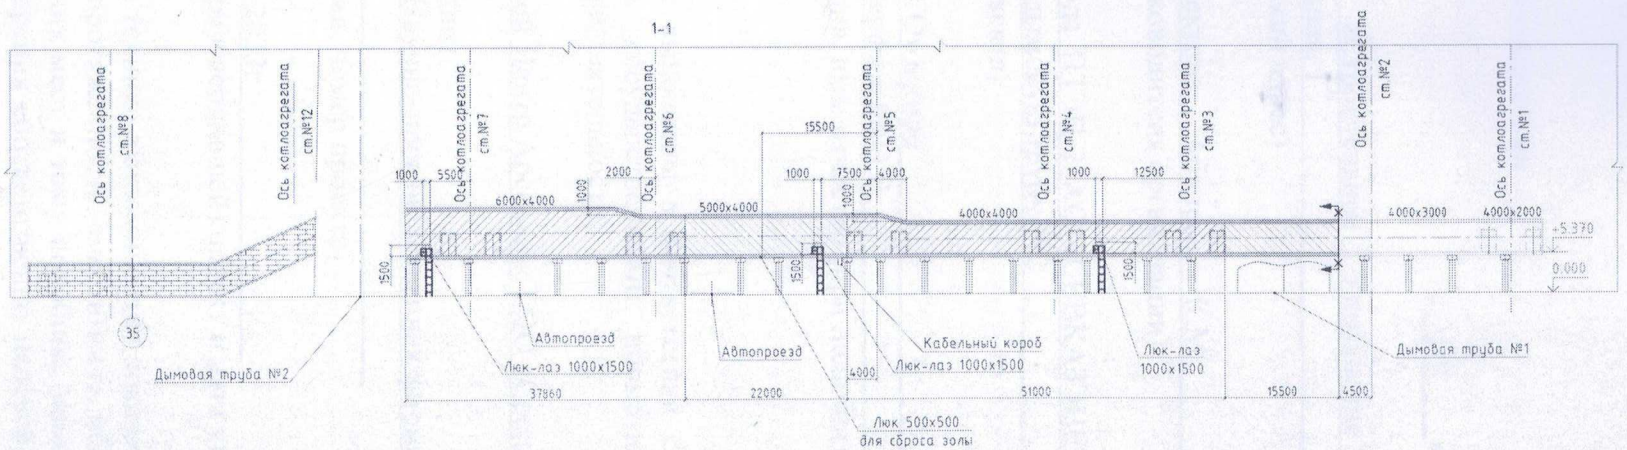

Изм.	Кол.	Лист	№док	Подпись	Дата

Реконструкция наружных газоходов котлоагрегатов №1, 3-7 Петропавловской ТЭЦ-2, АО "СЕВКАЗЭНЕРГО", СКО, с целью переключения на дымовую трубу №2

Стадия	Лист	Листов
РП	1	1

SQEP
dybyrni-ondiristik firmasy

Инв. №подл. | Подпись и дата | Взам.инв. №

«СОЛТҮСТІК ҚАЗАҚСТАН ОБЛЫСЫ ӘКІМДІГІНІҢ МЕМЛЕКЕТТІК СӘУЛЕТ-ҚҰРЫЛЫС БАҚЫЛАУ ЖӘНЕ ЛИЦЕНЗИЯЛАУ БАСҚАРМАСЫ» КОММУНАЛДЫҚ МЕМЛЕКЕТТІК МЕКЕМЕСІ

150000, Петропавл к.
Парковая к., 57В
тел.: 8(7152)53-42-46
e-mail: kense.gask@sko.gov.kz

КОММУНАЛЬНОЕ ГОСУДАРСТВЕННОЕ УЧРЕЖДЕНИЕ «УПРАВЛЕНИЕ ГОСУДАРСТВЕННОГО АРХИТЕКТУРНО-СТРОИТЕЛЬНОГО КОНТРОЛЯ И ЛИЦЕНЗИРОВАНИЯ АКИМАТА СЕВЕРО-КАЗАХСТАНСКОЙ ОБЛАСТИ»

150000, г. Петропавловск
ул. Парковая, 57В
тел.: 8(7152)53-42-46
e-mail: kense.gask@sko.gov.kz

07.08.2023 г. № 365

Руководитель
Управления ГАСК и ЛК СКО
Кушербаев Б.С.

Информация
по сверке акта приемки объекта в эксплуатацию

Заказчик: АО «СЕВКАЗЭНЕРГО»
Авторский надзор: ТОО «НПФ «СЕВКАЗЭНЕРГОПРОМ»
Технический надзор: ТОО «КазСтройИнжиниринг»
Подрядчик: ТОО «Строительное Управление Энергострой»
Объект: Реконструкция части общего газохода ПТЭЦ-2 АО «СЕВКАЗЭНЕРГО», СКО (от котлоагрегатов №1, 3-7) с целью переключения на дымовую трубу №2, реконструкция
Уровень ответственности: первый (повышенный) уровень, технически и технологически сложный
Уведомление о начале СМР: KZ74REA00328270 от 21.04.2023 г. (21.04.2023 - 21.12.2023).
Сведения о выявленных несоответствиях:
При сверке акта факты, препятствующие вводу объекта в эксплуатацию, не выявлены.

Примечание!
Согласно статье 75-1 Закона Республики Казахстан «Об архитектурной, градостроительной и строительной деятельности в Республике Казахстан» (далее – Закон) сверка органами государственного архитектурно-строительного контроля акта приемки объекта в эксплуатацию, технических характеристик объекта, декларации о соответствии, заключений о качестве строительно-монтажных работ и соответствии выполненных работ утвержденному проекту на предмет соблюдения заказчиком норм и требований, установленных законодательством Республики Казахстан об архитектурной, градостроительной и строительной деятельности осуществляется без выезда на объект.
Одновременно с этим сообщаем, что согласно статье 79 Закона участники сдачи и приемки в эксплуатацию построенных объектов, включая заказчиков (инвесторов, застройщиков), лиц, осуществляющих технический и авторский надзоры, ответственных исполнителей подряда на изыскательские, проектные, строительно-монтажные работы, изготовителей и поставщиков строительных материалов, изделий, конструкций и оборудования, а также службы оперативного надзора за ходом строительства и монтажа оборудования и другие участники несут установленную законами Республики Казахстан ответственность за угрозу жизни или здоровью граждан, а также ущерб (вред) государственным, общественным или частным интересам, нанесенный вследствие допущенных нарушений либо отклонений от обязательных нормативных требований (условий, ограничений), в том числе за несоблюдение требований по обеспечению доступности объектов для лиц с инвалидностью и других маломобильных групп населения.

Руководитель отдела ГАСИ **А. Габбасов**

«Петропавл қаласы әкімдігінің Құрылыс, сәулет және қала құрылысы бөлімі» коммуналдық мемлекеттік мекемесі

Коммунальное государственное учреждение «Отдел строительства, архитектуры и градостроительства акимата города Петропавловска»

тел/факс: (7152) 46-59-56
46-74-76

150008, Петропавл қ., Қазақстан Конституциясы к., 23
150008, г. Петропавловск, ул. Конституции Казахстана, 23

Филиал Некоммерческого Акционерного общества «Государственная корпорация Правительство для граждан » по Северо-Казахстанской области

КГУ «Отдел строительства, архитектуры и градостроительства акимата города Петропавловска» сообщает следущее.

Утвержденный акт приемки объекта в эксплуатацию с приложенным к нему технических характеристик: **Реконструкция части общего газохода ПТЭЦ-2 по адресу: СКО, г. Петропавловск, ул. Я.Гашека, 28, собственник объекта: АО "Севказэнэрго"** прошел сверку на соблюдение заказчиком процедур, определенных правилами организации застройки и прохождения разрешительных процедур утвержденных приказом Министра национальной экономики Республики Казахстан от 30 ноября 2015 года №750 (Правила), порядок ведения и учета актов приемки объектов регламентируются статьей 75-1 Закона РК «Об архитектурно-градостроительной и строительной деятельности в Республике Казахстан» от 16 июля 2001 года.

Произведен учет акта приемки **№ 1-25/982 от 07.08.2023 года.**

Заместитель руководителя
Главный архитектор города **Утебаев С.С.**

исп. Тюлубаев С.
Тел:467158