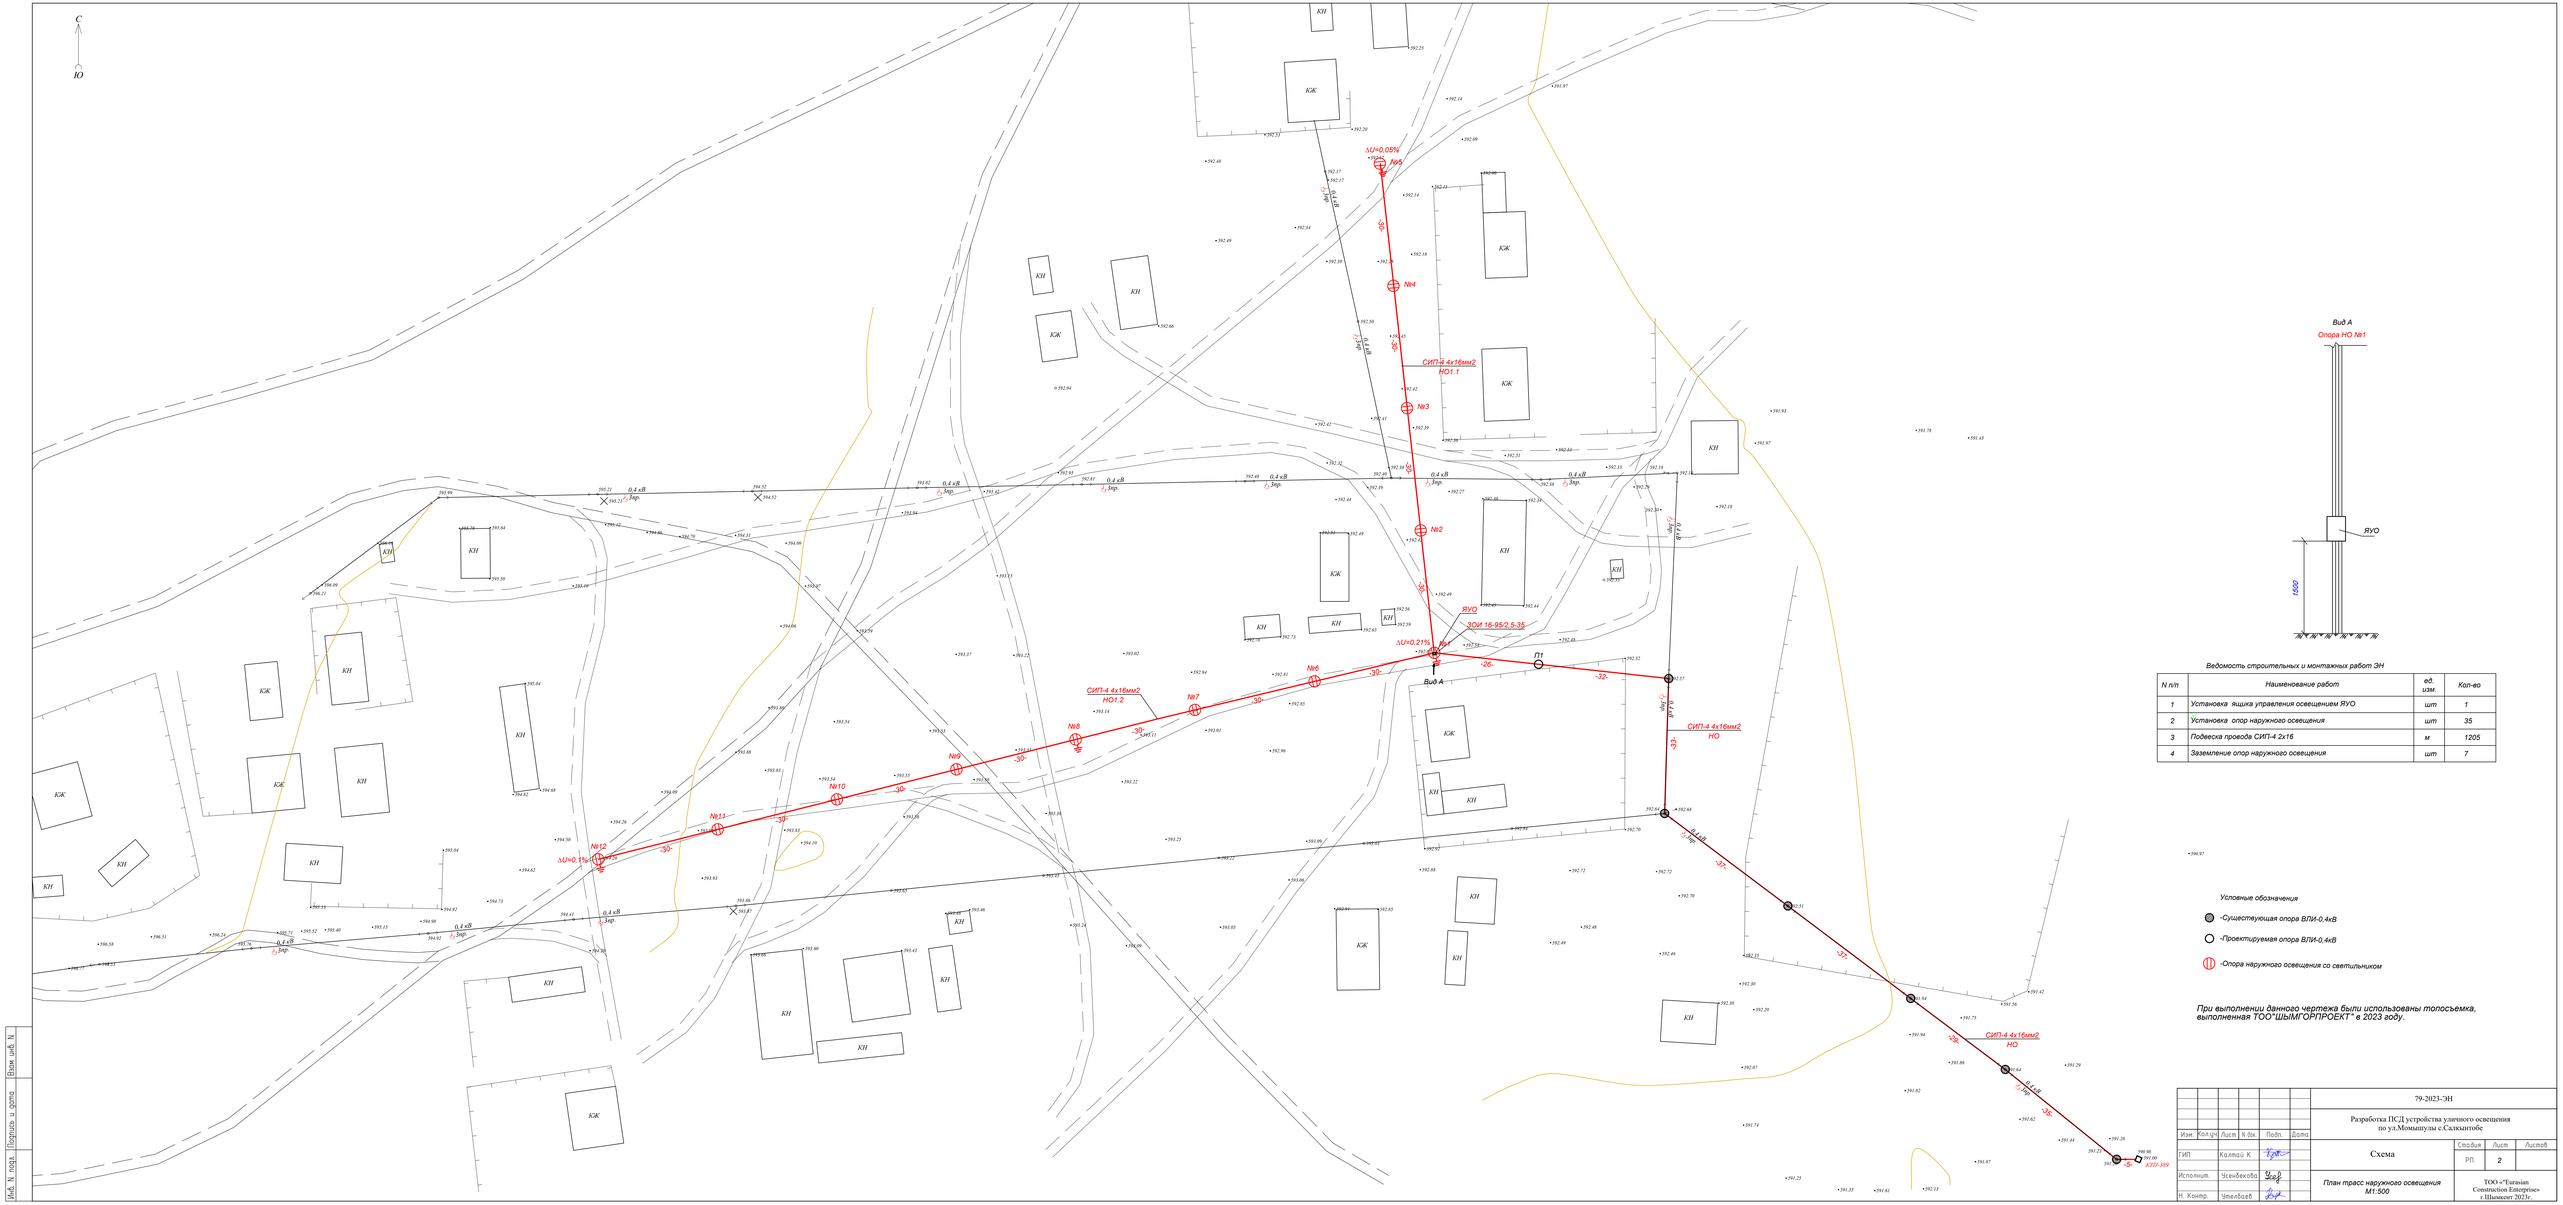

Ведомость строительных и монтажных работ ЭН

N п/п	Наименование работ	ед. изм.	Кол-во
1	Установка ящика управления освещением ЯУО	шт	1
2	Установка опор наружного освещения	шт	35
3	Подвеска провода СИП-4 2х16	м	1205
4	Заземление опор наружного освещения	шт	7

Условные обозначения

-Существующая опора ВЛИ-0,4кВ

-Проектируемая опора ВЛИ-0,4кВ

-Опора наружного освещения со светильником

При выполнении данного чертежа были использованы топосъемка, выполненная ТОО"ШЫМГОРПРОЕКТ" в 2023 году.

						79-2023-ЭН			
Изм.	Кол.уч.	Лист	N док.	Подп.	Дата	Разработка ПСД устройства уличного освещения по ул.Момышулы с.Салкынтобе			
ГИП		Калтай К.				Схема	Стадия	Лист	Листов
Исполнит.		Усенбекова					РП	2	
Н. Контр.		Утенбаев				План трасс наружного освещения М1:500	ТОО «Tarasian Construction Enterprise» г.Шымкент 2023г.		

Взам. инв. N

Подпись и дата

Инв. N подл.