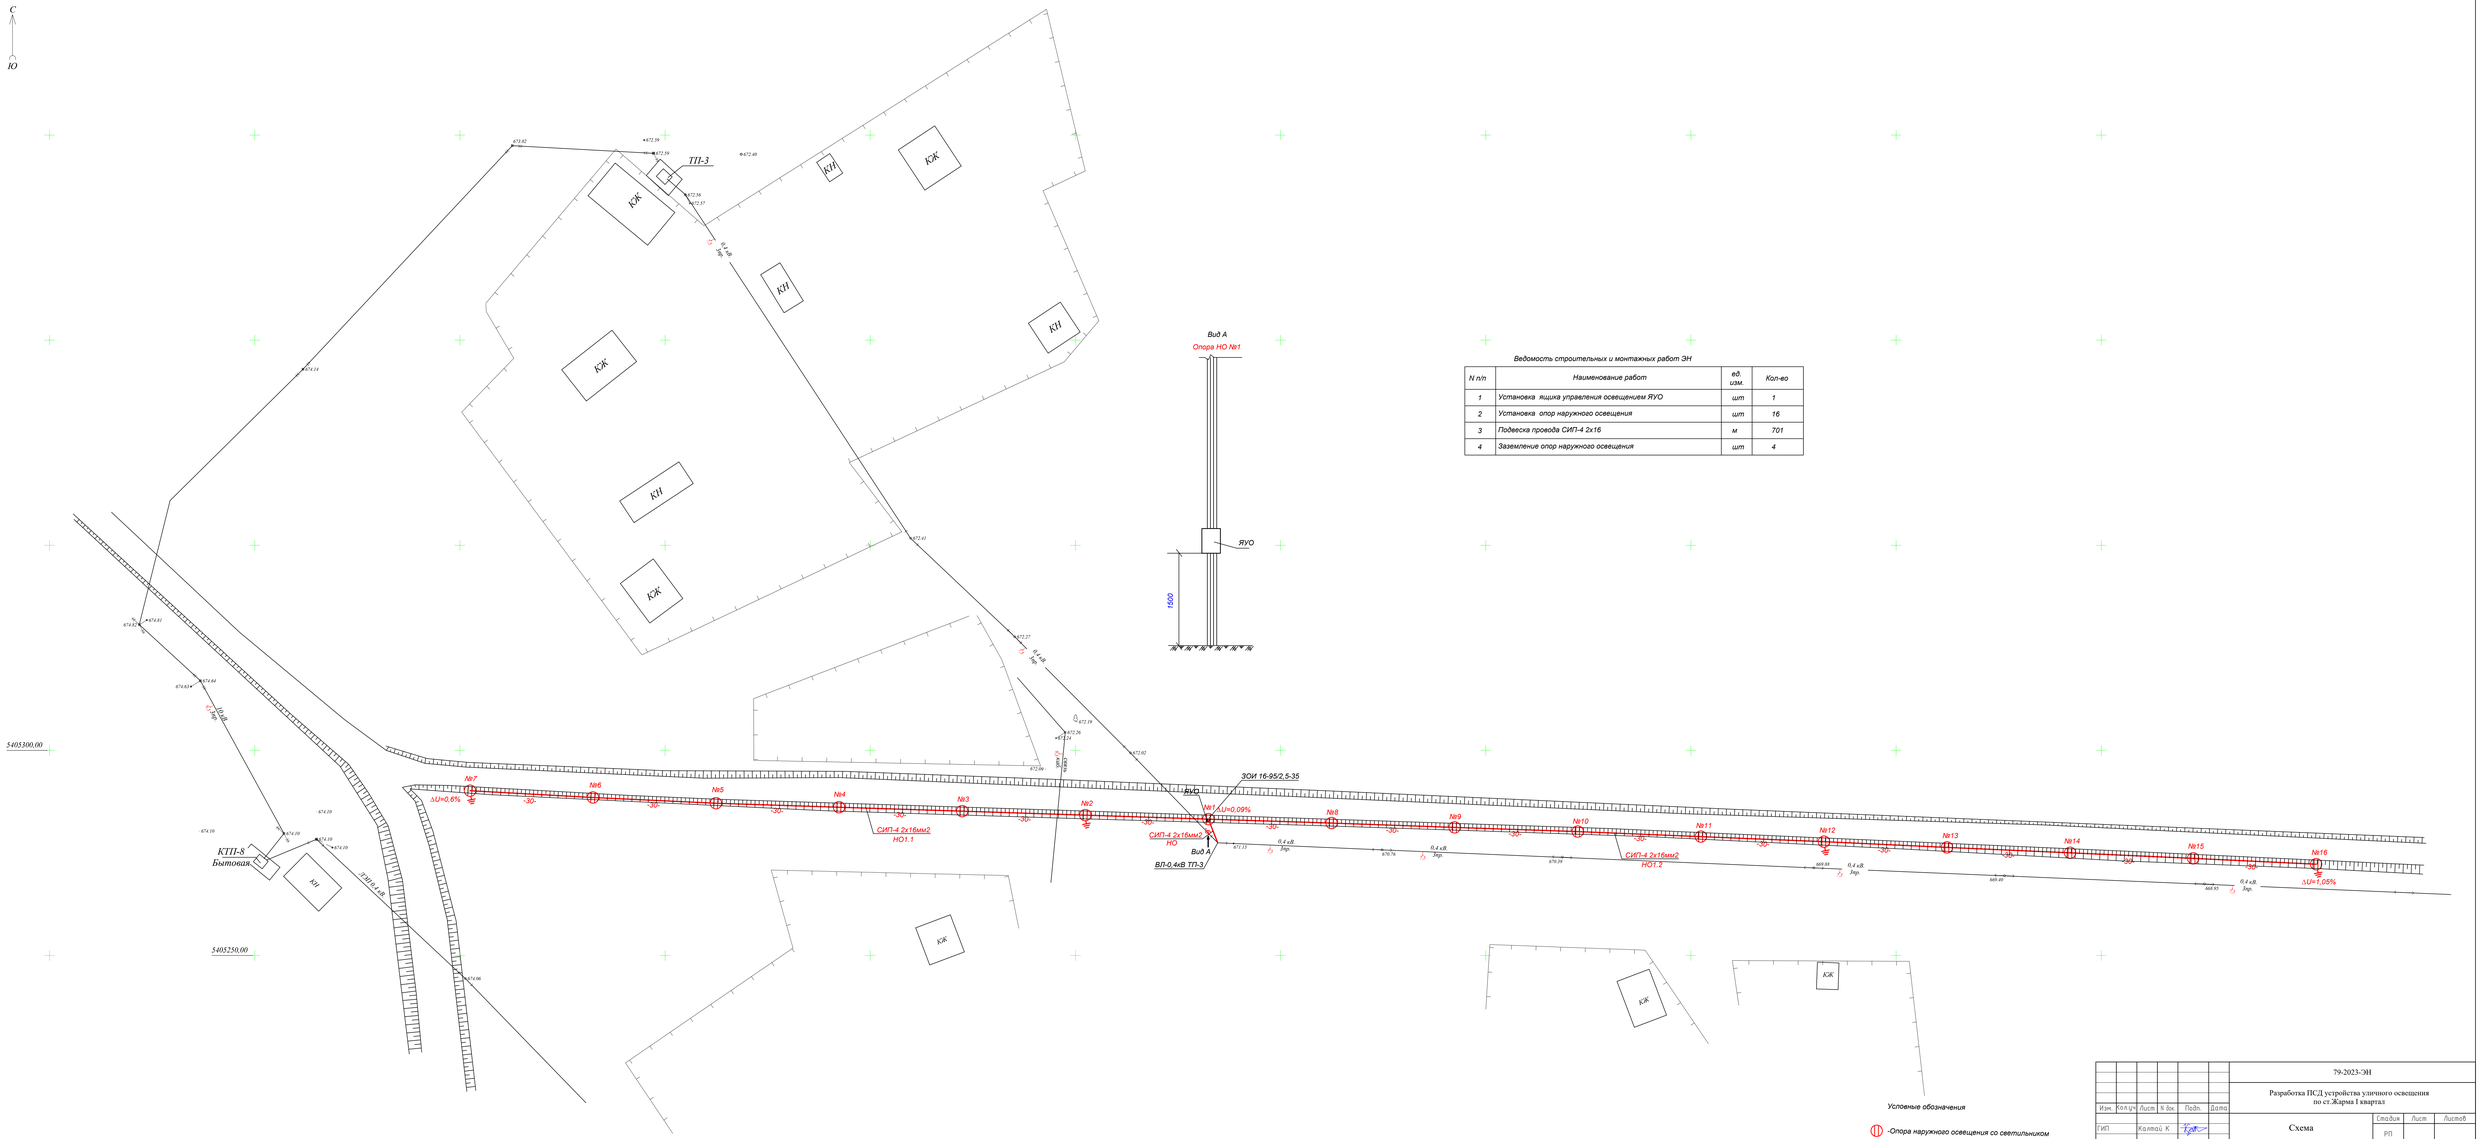

Ведомость строительных и монтажных работ ЭН

N п/п	Наименование работ	ед. изм.	Кол-во
1	Установка ящика управления освещением ЯУО	шт	1
2	Установка опор наружного освещения	шт	16
3	Подвеска провода СИП-4 2х16	м	701
4	Заземление опор наружного освещения	шт	4

						79-2023-ЭН			
						Разработка ПСД устройства уличного освещения по ст.Жарма I квартал			
Изм.	Кол.уч.	Лист	N док.	Подп.	Дата				
ГИП		Калтай К.				Схема	Стадия	Лист	Листов
							РП		
Исполнит.		Усенбекова				План трасс наружного освещения	ТОО «"Евразиан Construction Enterprise» г.Шымкент 2023г.		
Н. Контр.		Умербаев							

Формат А2х2

Взам. инв. N

Подпись и дата

Инв. N подл.