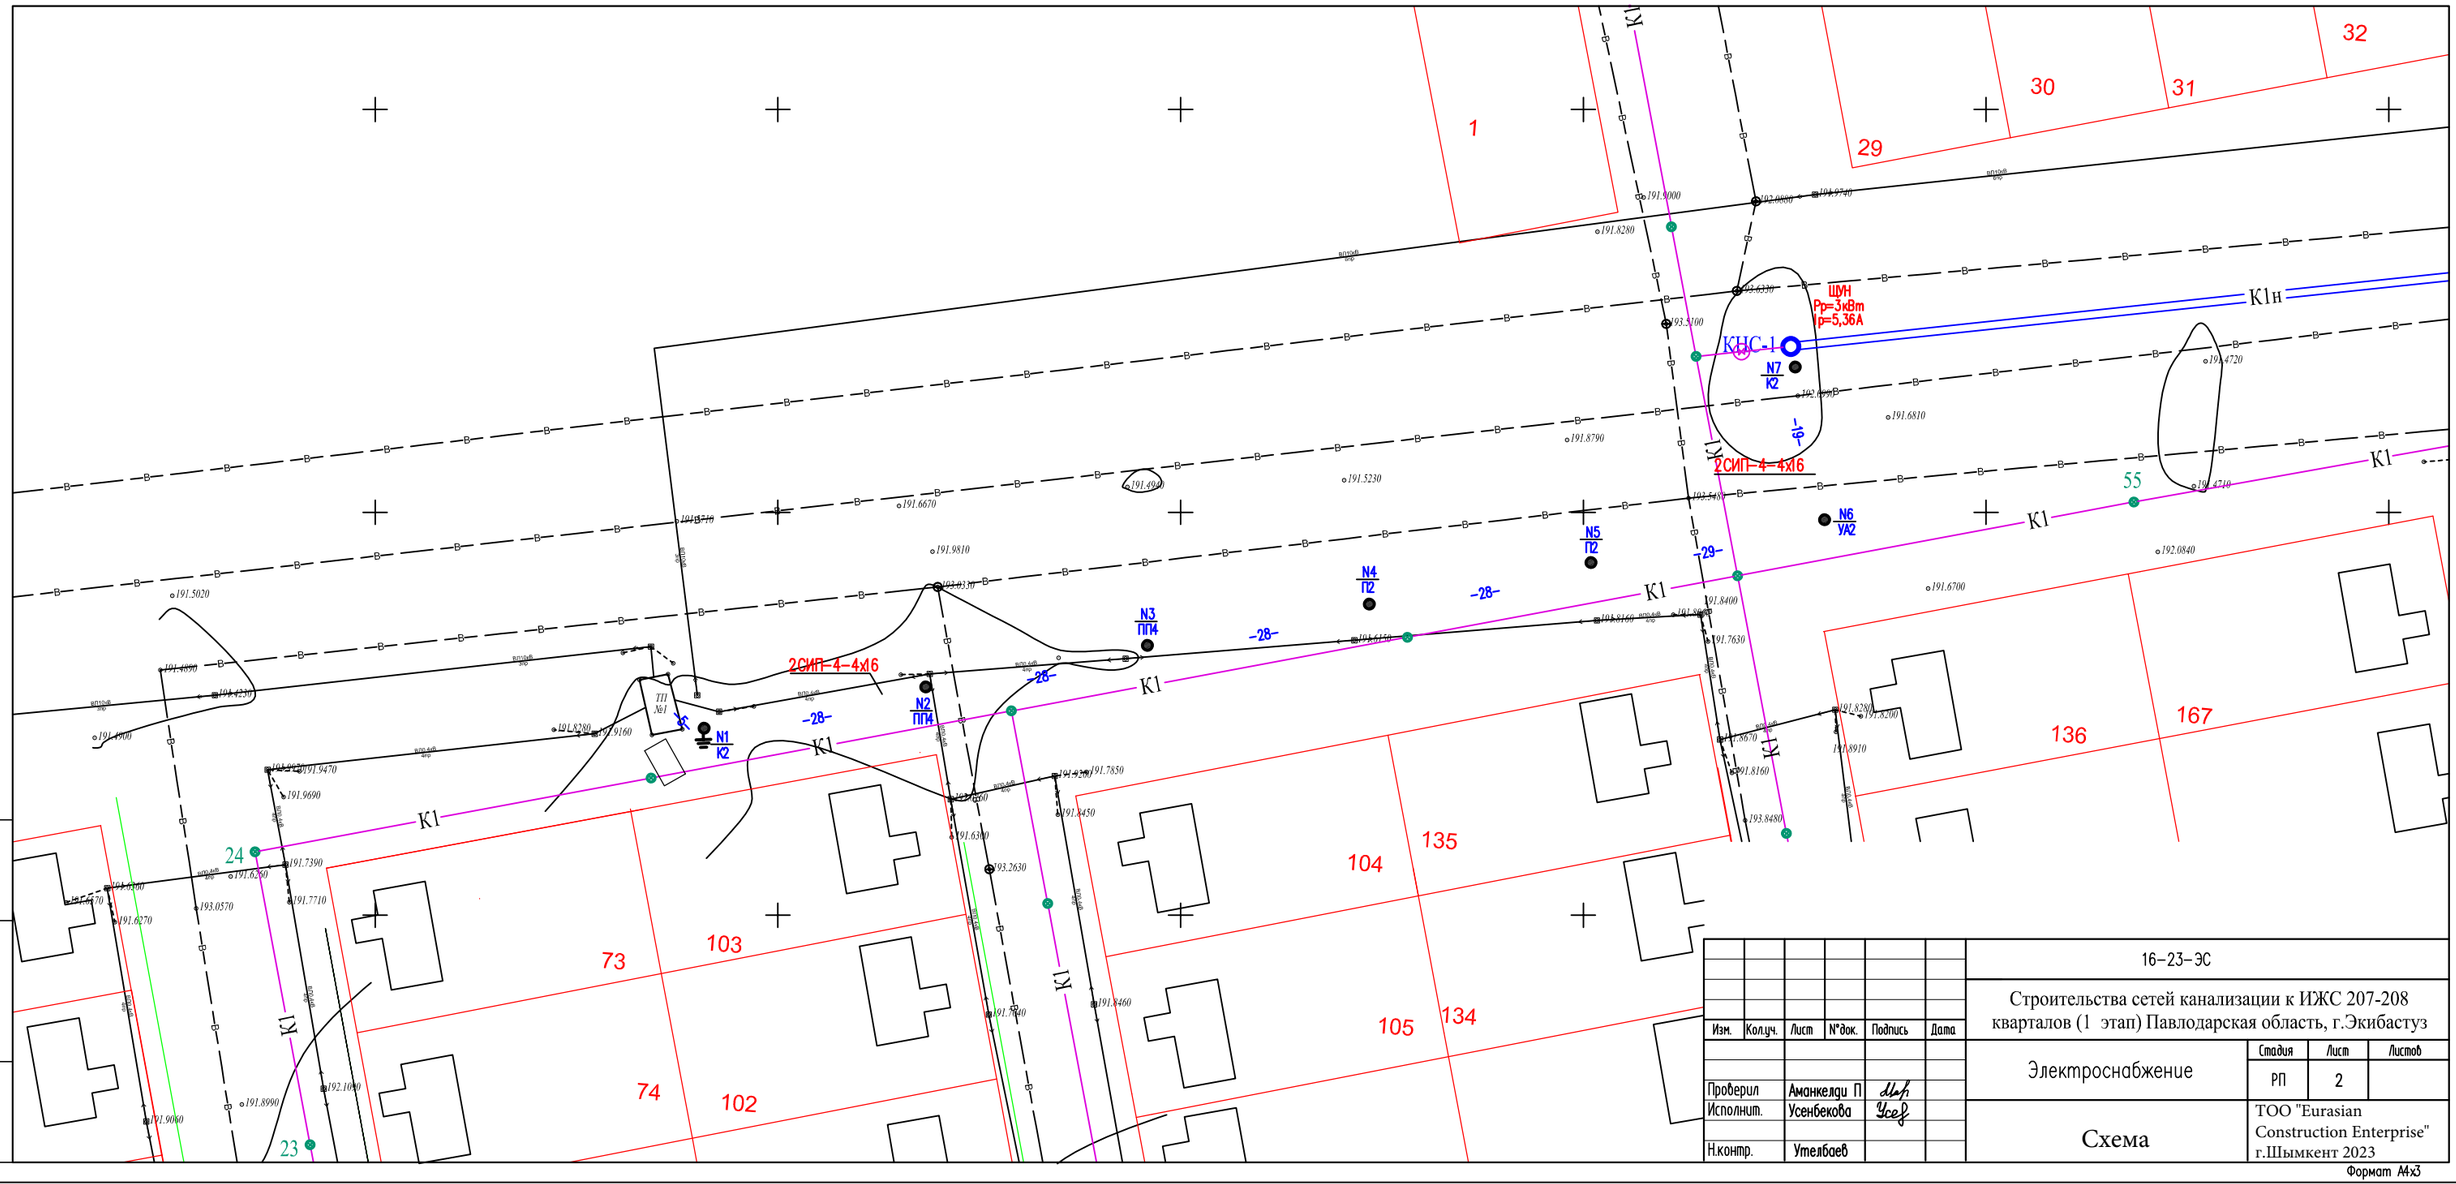

Изм.	Кол.уч.	Лист	№док.	Подпись	Дата
Проверил		Аманкелди П			
Исполнит.		Усенбекова			
Н.контр.		Утелбаев			

16-23-ЭС

Строительства сетей канализации к ИЖС 207-208 кварталов (1 этап) Павлодарская область, г.Экибастуз

Электроснабжение

Стадия	Лист	Листов
РП	2	

Схема

ТОО "Eurasian Construction Enterprise" г.Шымкент 2023

Формат А4х3

Взам. инв. N

Подпись и дата

Инв. N подл.