План на отм. 0.250

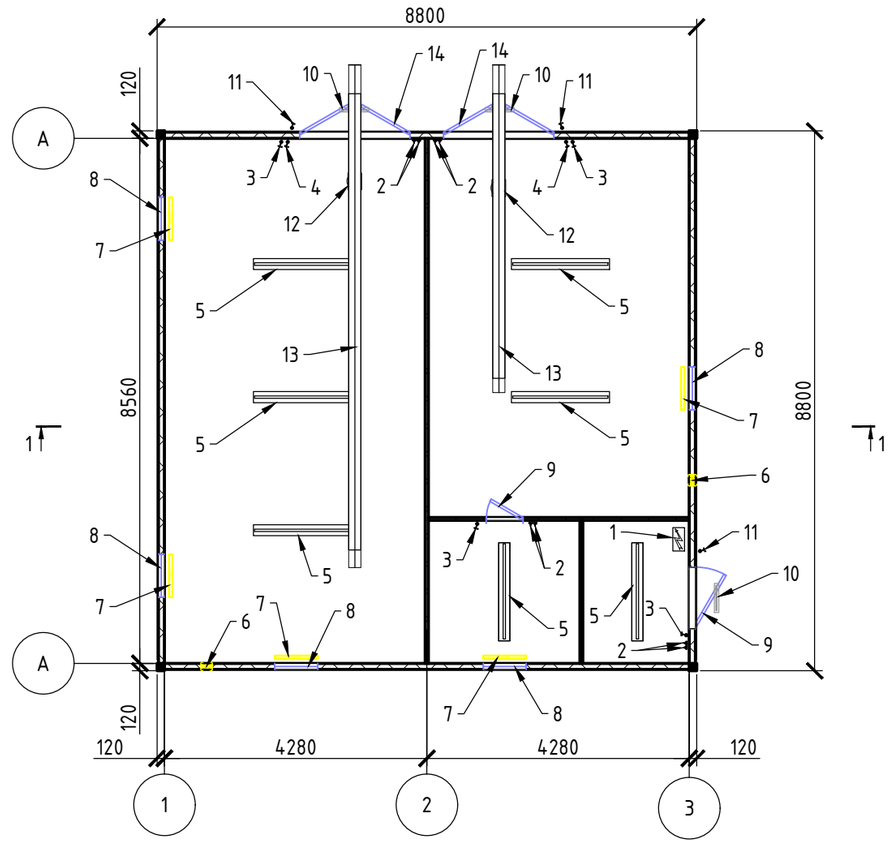

Разрез 1-1

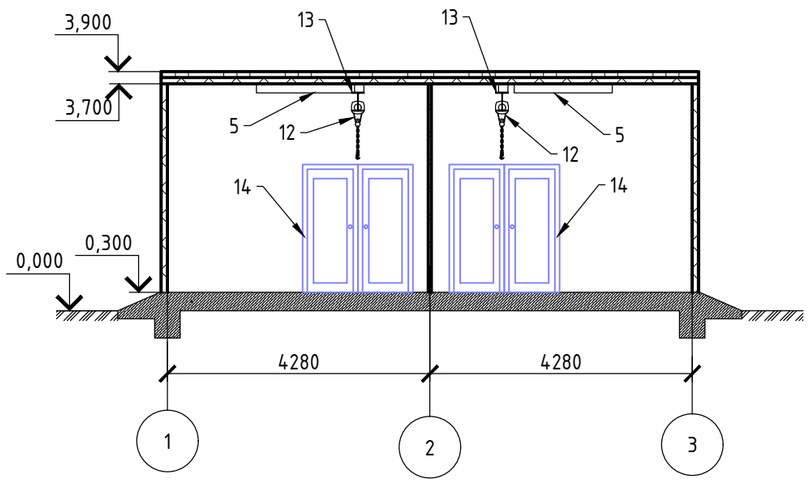

Спецификация технологического павильона			
Поз.	Наименование	Кол-во	Примечание
	Павильон		
	Материал корпуса		Металлоконсткуции, сэндвич- панели
	Габариты установки ДхШхВ, мм		8800х8800х3600
1	Вводной щит (ВРУ)	1	
2	Розетка	8	
3	Выключатель внутреннего освещения	4	
4	Выключатель вентилятора	2	
5	Светильник внутреннего освещения	7	
6	Вентилятор вытяжной	2	
7	Конвектор электрический настенный	5	
8	Окно	5	
9	Дверь	2	
10	Светильник наружного освещения	3	
11	Выключатель наружного освещения	3	
12	Грузоподъемное оборудование	2	
13	Балка	2	
14	Ворота	2	

ПРИМЕЧАНИЯ:
1. Масса павильона до 22500 кг.
2. Предусмотреть под павильон монолитную фундаментную плиту
3. Устройство фундаментной плиты производить после завершения монтажна подземного резервуара КНС
4. Запрещается размещение вблизи сооружений проезжей части ближе чем на 3-5 метров от края корпуса
5. Фундаментная плита поставляется Заказчиком
6. Расчет фундаментной плиты выполняется проектной организацией
7. При наличии грунтовых вод предусмотреть пригруз для защиты установок от всплытия. Расчет на всплытие и пригруз выполняется проектной компанией

Изм.	Кол. уч.	Лист	№ док.	Подп.	Дата	2080-2			
						Разработка технического проекта по реконструкции КНС-Жилгородок по адресу: г.Атырау, по ул.Бимаганова			
Разработал						Технологичекий павильон	Стадия	Лист	Листов
Проверил							РП	1	1
						План на отм. 0,250, Разрез 1-1	ТОО "KMG Water Industry" 2024г.		

Согласовано

Взам. инв. №

Подпись и дата

Инв. № подл.

Формат А3