Лицензия 09-ГСЛ СМР № 000956 от 23.06.2022 г.

Рабочий проект:
«Разработка ПСД по реконструкции КНС-18 по адресу: г. Атырау, Авангард 4 мкр.»

Паспорт проекта

Заказчик: ГУ «Управление энергетики и жилищно-коммунального хозяйства Атырауской области»

Атырау 2024 г.

Паспорт проекта (рабочего проекта)
на строительство общественных зданий
Форма Ф-3

Заказчик: ГУ «Управление энергетики и жилищно-коммунального хозяйства Атырауской области» **Разработчик:** ТОО «MM PROJECT» **Источник финансирования:** Государственная **Место расположения:** г. Атырау, Авангард 4 мкр	**Наименование проекта (рабочего проекта):** «Разработка ПСД по реконструкции КНС-18 по адресу: г. Атырау, Авангард 4 мкр.»	**Исходные данные, в том числе:** • Задание на проектирование, выданное заказчиком • Техпаспорт
Эскизные графические материалы здания: Чертежи: Архитектурно-строительные решения.		
Фасады по осям	Планы этажей	Разрезы

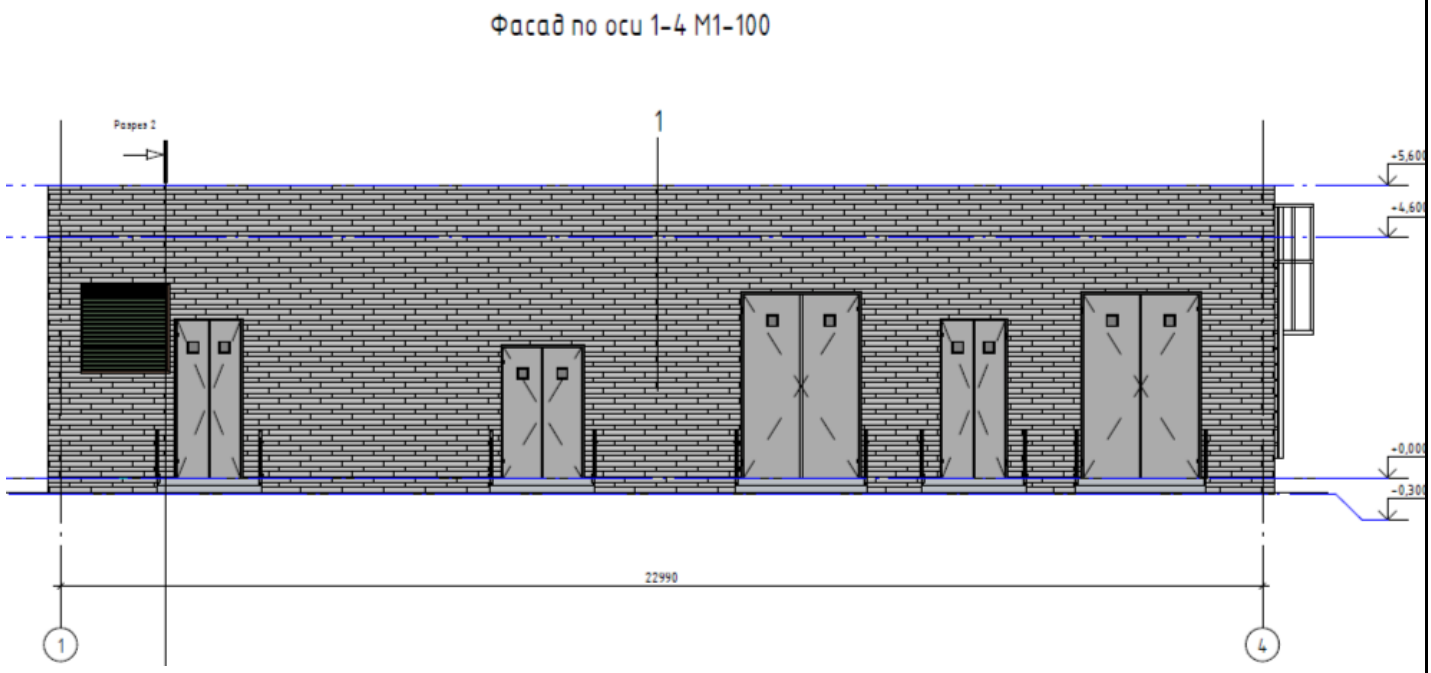

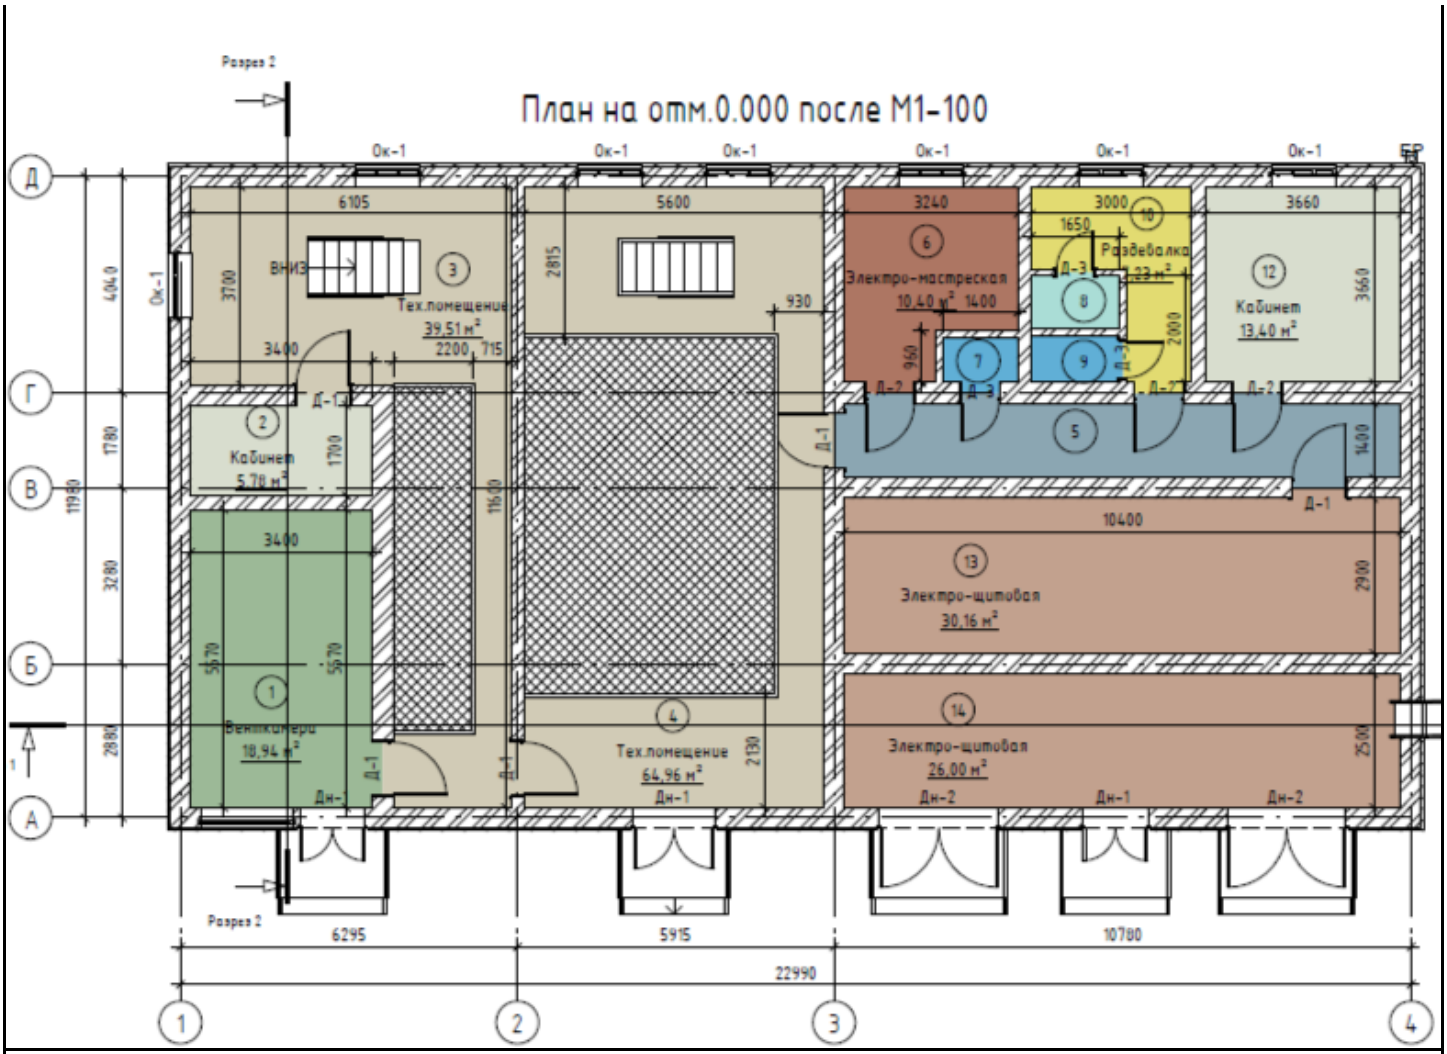

Технико-экономические показатели (в соответствующих единицах измерений)	
Мощность (вместимость, пропускная способность): Капитальный ремонт КНС-18 по адресу: г. Атырау, Авангард 4 мкр	Общая сметная стоимость строительства в текущих ценах 2024 года составляет 897,95 млн. тенге в том числе: - СМР 307,01 млн. тенге; - Оборудование 479,26 млн. тенге; - прочие 111,68 млн. тенге. Продолжительность строительства: 8,0 месяцев. из них 1 месяца подготовительный период

Дополнительные сведения:

- состав проекта:

Том 1. Пояснительная записка;

Том-2.Ремонт КНС

Том 3. Сметная документация

Том 4. Проект организации строительства

Том 5. Паспорт проекта

Вокруг здания выполнена бетонная отмостка толщиной 100-50 мм, шириной 1000 мм, по уплотненной щебеночной подготовке толщиной 100 мм.

Директор ТОО «MM PROJECT» Амангелді М._____подпись.
М.П.
ГИП ТОО «MM PROJECT» Смагулов Ч. _____ подпись.
_____дата составления.