ТОВАРИЩЕСТВО С ОГРАНИЧЕННОЙ ОТВЕТСТВЕННОСТЬЮ
"ПРОЕКТНЫЙ ЦЕНТР"

РАБОЧИЙ ПРОЕКТ

Строительство автомобильной дороги в сельском округе Кызылтобе Мунайлинского района

Том-2

Раздел АД (Автомобильные дороги)

Объект: 48-23/2022

Экз. N

Директор ТОО "Проектный Центр" Кунаев М.

Главный инженер проекта: Панаев Б.

г. Жанаозен-2023 год.

Ведомость рабочих чертежей основного комплекта

Лист	Наименование	Примечание
1	Общие данные	
2	Ситуационный план	
3	Распределение улиц по габаритам земляного полотна	
4	Типовые поперечные профили земляного полотна.	
5	Конструкция дорожной одежды.	
6.	Схема обустройства улиц М1:1000	
7	План трассы Ул №1 с ПК0+00.00 по ПК 10+37.622 М 1:1000	
8	Продольный профиль Ул №1 с ПК 0+00,00 по ПК 10+37.622 М 1:2000	
9	План обустройства Ул №1 с ПК 0+00,00 по ПК 10+37.622 М 1:1000	
10	Примыкания на ПК4+21,573,ПК8+06,403 и ПК8+11,650 М 1:500	
11	Проектные поперечники на местности Ул №1 с ПК0+00,00 по ПК2+60,00 М 1:100	
12	Проектные поперечники на местности Ул №1 с ПК2+80,00 по ПК4+60,00 М 1:100	
13	Проектные поперечники на местности Ул №1 с ПК4+80,00 по ПК7+20,00 М 1:100	
14	Проектные поперечники на местности Ул №1 с ПК7+40,00 по ПК10+37,62 М 1:100	
15	План трассы Ул №2 с ПК0+00.00 по ПК3+55,784 М 1:1000	
16	Продольный профиль Ул №2 с ПК0+00.00 по ПК3+55,784 М 1:2000	
17	План обустройства улицы Ул №3 с ПК0+00.00 по ПК3+55,784 М 1:1000	
18	Примыкания на ПК0+00,00-ПК1+61,594 и ПК1+67,410, ПК3+55,784 М 1:500	
19	Проектные поперечники на местности Ул №2 с ПК0+00,00 по ПК 3+55,78 М 1:100	
20	План трассы Ул №3 с ПК0+00.00 по ПК3+55.880 М 1:1000	
21	Продольный профиль Ул №3 с ПК0+00.00 по ПК3+55.880 М 1:2000	
22	План обустройства Ул №3 с ПК0+00.00 по ПК3+55.880 М 1:1000	
23	Примыкания на ПК0+00,00 ПК1+61,598 и ПК1+67,045, ПК3+55,880 М 1:500	
24	Проектные поперечники на местности Ул №3с ПК 0+00,00 по ПК 3+55,88 М 1:100	
25	План трассы Ул №4 с ПК0+00.00 по ПК3+56,775 М 1:1000	
26	Продольный профиль Ул №4с ПК0+00.00 по ПК3+56,775 М 1:2000	
27	План обустройства с ПК0+00.00 по ПК3+56,775 М 1:1000	
28	Примыкания на ПК0+00,00 и ПК3+56,775 М 1:500	
29	Проектные поперечники на местности Ул №4 с ПК0+00,00 поПК3+56,775 М 1:100	
30	План трассы Ул №5 с ПК0+00.00 по ПК3+56,257 М 1:1000	
31	Продольный профиль Ул №5 с ПК0+00.00 по ПК3+56,257 М 1:1000	
32	План обустройства Ул №5 с ПК0+00.00 по ПК3+56,257 М 1:1000	
33	Примыкания на ПК0+00,00-ПК3+56,257 М 1:500	
34	Проектные поперечники на местности Ул №5 с ПК 0+00,00 по ПК 3+40,00 М 1:100	
35	План трассы Ул №6 с ПК0+00.00 по ПК10+18,754 М 1:1000	
36	Продольный профиль Ул №6 с ПК0+00.00 по ПК10+18,754 М 1:2000	
37	План обустройства Ул №6 с ПК0+00.00 по ПК10+18,754 М 1:1000	
38	Примыкания на ПК8+57,035 и ПК8+12,407 М 1:500	
39	Проектные поперечники на местности Ул №6 с ПК0+00,00 по ПК2+60,00 М 1:100	
40	Проектные поперечники на местности Ул №6 с ПК2+80,00 по ПК5+00,00 М 1:100	
41	Проектные поперечники на местности Ул №6 с ПК5+20,00 по ПК7+80,00 М 1:100	
42	Проектные поперечники на местности Ул №6 с ПК8+00,00 по ПК10+18,75 М 1:100	
43	План трассы Ул №7 с ПК0+00.00 по ПК6+28,589 М 1:1000	
44	Продольный профиль Ул №7 с ПК0+00.00 по ПК6+28,589 М 1:2000	
45	План обустройства Ул №7 с ПК0+00.00 по ПК6+28,589 М 1:1000	
46	Примыкания на ПК3+63,505 и ПК3+68,730 М 1:500	
47	Проектные поперечники на местности Ул №7 с ПК0+00,00 по ПК2+60,00 М 1:100	
48	Проектные поперечники на местности Ул №7 с ПК 2+80,00 по ПК 6+00,00 М 1:100	
49	План трассы Ул №8 с ПК0+00.00 по ПК6+34,160 М 1:1000	
50	Продольный профиль Ул №8 с ПК0+00.00 по ПК6+34,160 М 1:2000	
51	План обустройства Ул №8 с ПК0+00.00 по ПК6+34,160 М 1:1000	
52	Примыкания на ПК3+64,511 и ПК3+69,903 М 1:500	
53	Проектные поперечники на местности Ул №8 с ПК0+00,00 по ПК2+60,00 М 1:100	
54	Проектные поперечники на местности Ул №8 с ПК 2+80,00 по ПК 6+00,00 М 1:100	
55	План трассы Ул №9 с ПК0+00.00 по ПК 12+93.009 М 1:1000	
56	Продольный профиль Ул №9 с ПК 0+00,00 по ПК 12+93.009 М 1:2000	
57	План обустройства Ул №9 с ПК 0+00,00 по ПК 12+93.009 М 1:1000	
58	Примыкания на ПК8+04,839 и ПК8+10,284 М 1:500	
59	Проектные поперечники на местности Ул №9 с ПК0+00,00 по ПК2+60,00 М 1:100	
60	Проектные поперечники на местности Ул №9 с ПК2+80,00 по ПК5+00,00 М 1:100	
61	Проектные поперечники на местности Ул №9 с ПК5+20,00 по ПК7+80,00 М 1:100	
62	Проектные поперечники на местности Ул №9 с ПК8+00,00 по ПК10+20,00 М 1:100	
63	Проектные поперечники на местности Ул №9 с ПК10+40,00 по ПК12+93,01 М 1:100	
64	План трассы Ул №10 с ПК0+00.00 по ПК11+94,136 М 1:1000	
65	Продольный профиль Ул №10 с ПК0+00.00 по ПК11+94,136 М 1:2000	
66	План обустройства улицы Ул №10 с ПК0+00.00 по ПК11+94,136 М 1:1000	
67	Примыкания на ПК8+00,725 и ПК8+06,411 М 1:500	
68	Проектные поперечники на местности Ул №10 с ПК 0+00,00 по ПК 2+60,00 М 1:100	
69	Проектные поперечники на местности Ул №10 с ПК 2+80,00 по ПК 4+60,00 М 1:100	
70	Проектные поперечники на местности Ул №10 с ПК 4+80,00 по ПК 7+40,00 М 1:100	
71	Проектные поперечники на местности Ул №10 с ПК 7+60,00 по ПК 9+40,00 М 1:100	
72	Проектные поперечники на местности Ул №10 с ПК 9+60,00 по ПК 11+94,14 М 1:100	

ТЭП к РП "Строительство автомобильной дороги в сельском округе Кызылтобе Мунайлинского района

Наименования улиц	Протяженность, м	Строительная длина, м	Категория,СП РК 3.03-101-2013 *таблица 5-3	Ширина проезжей части, м	Ширина дорожной одежды, м	Ширина обочин, м
Улица №1	1037,662	1013,47	"Тип-1" "Улица в жилой в застройке (основная)	2х3,0м;	6,00	1,00
Улица №2	355,78	349,97	Тип-3 "Улица в жилой в застройке второстепенный (переулок)	2х2,75м;	6,00	0,50
Улица №3	355,88	350,43	Тип-3 "Улица в жилой в застройке второстепенный (переулок)	2х2,75м;	6,00	0,50
Улица №4	356,775	329,32	Тип-3 "Улица в жилой в застройке второстепенный (переулок)	2х2,75м;	6,00	0,50
Улица №5	356,257	339,06	"Тип-3" "Улица в жилой в застройке второстепенный (переулок)	2х2,75м;	6,00	0,50
Улица №6	1018,754	988,07	"Тип-2" "Улица в жилой в застройке (основная)	2х3,0м;	6,00	0,50
Улица №7	628,589	623,36	"Тип-1" "Улица в жилой в застройке (основная)	2х3,0м;	6,00	1,00
Улица №8	634,16	628,77	"Тип-1" "Улица в жилой в застройке (основная)	2х3,0м;	6,00	1,00
Улица №9	1293,009	1265,29	"Тип-1" "Улица в жилой в застройке (основная)	2х3,0м;	6,00	1,00
Улица №10	1194,136	1172,88	"Тип-1" "Улица в жилой в застройке (основная)			
	7231,0	**7060,6**				

ВЕДОМОСТЬ ССЫЛОЧНЫХ ДОКУМЕНТОВ

Обозначение	Наименование	Примечание инв.NN
	Ссылочные документы:	
СП РК 3.01-101-2013	Градостроительство. Планировка и застройка городских и сельских населенных пунктов	
СП РК 3.03-101-2013	Автомобильные дороги	
СП РК 3.03-104-2014	Проектирование дорожных одежд нежесткого типа	
СТ РК 1412-2019	Технические средства организации дорожного движения. Правила применения	

Проект выполнен с соблюдением действующих норм и правил, соответсвует нормам и правилам взрыво и пожаробезопасности и обеспечивает безопасную эксплуатацию запроектированных объектов.

Гл. инженер проекта Ербол.Б

Изм.	Кол.уч.	Лист	N док	Подпись	Дата
ГИП		Ербол.Б			01.23
Разработал		Джуманазаров			01.23
Проверил		Ербол Б			01.23

48-23/2022-АД

Строительство автомобильной дороги в сельском округе Кызылтобе Мунайлинского района

Автомобильная дорога

стадия	лист	листов
РП	1	

Общая часть

ТОО "Проектный Центр" г.Жанаозен-2023г

Согласовано

Взам. инв. N

Подп. и дата

Инв. N подл.

Формат А2

"Согласовано"
Руководитель
ГУ "Мунайлинский районный
отдел строительства,
архитектуры и градостроительства"
_____
"____"_____2022г

"Согласовано"
Руководитель
ГУ "Мунайлинскии районный
отдел ЖКХ, ПТ и АД"
_____
"____"_____2022г

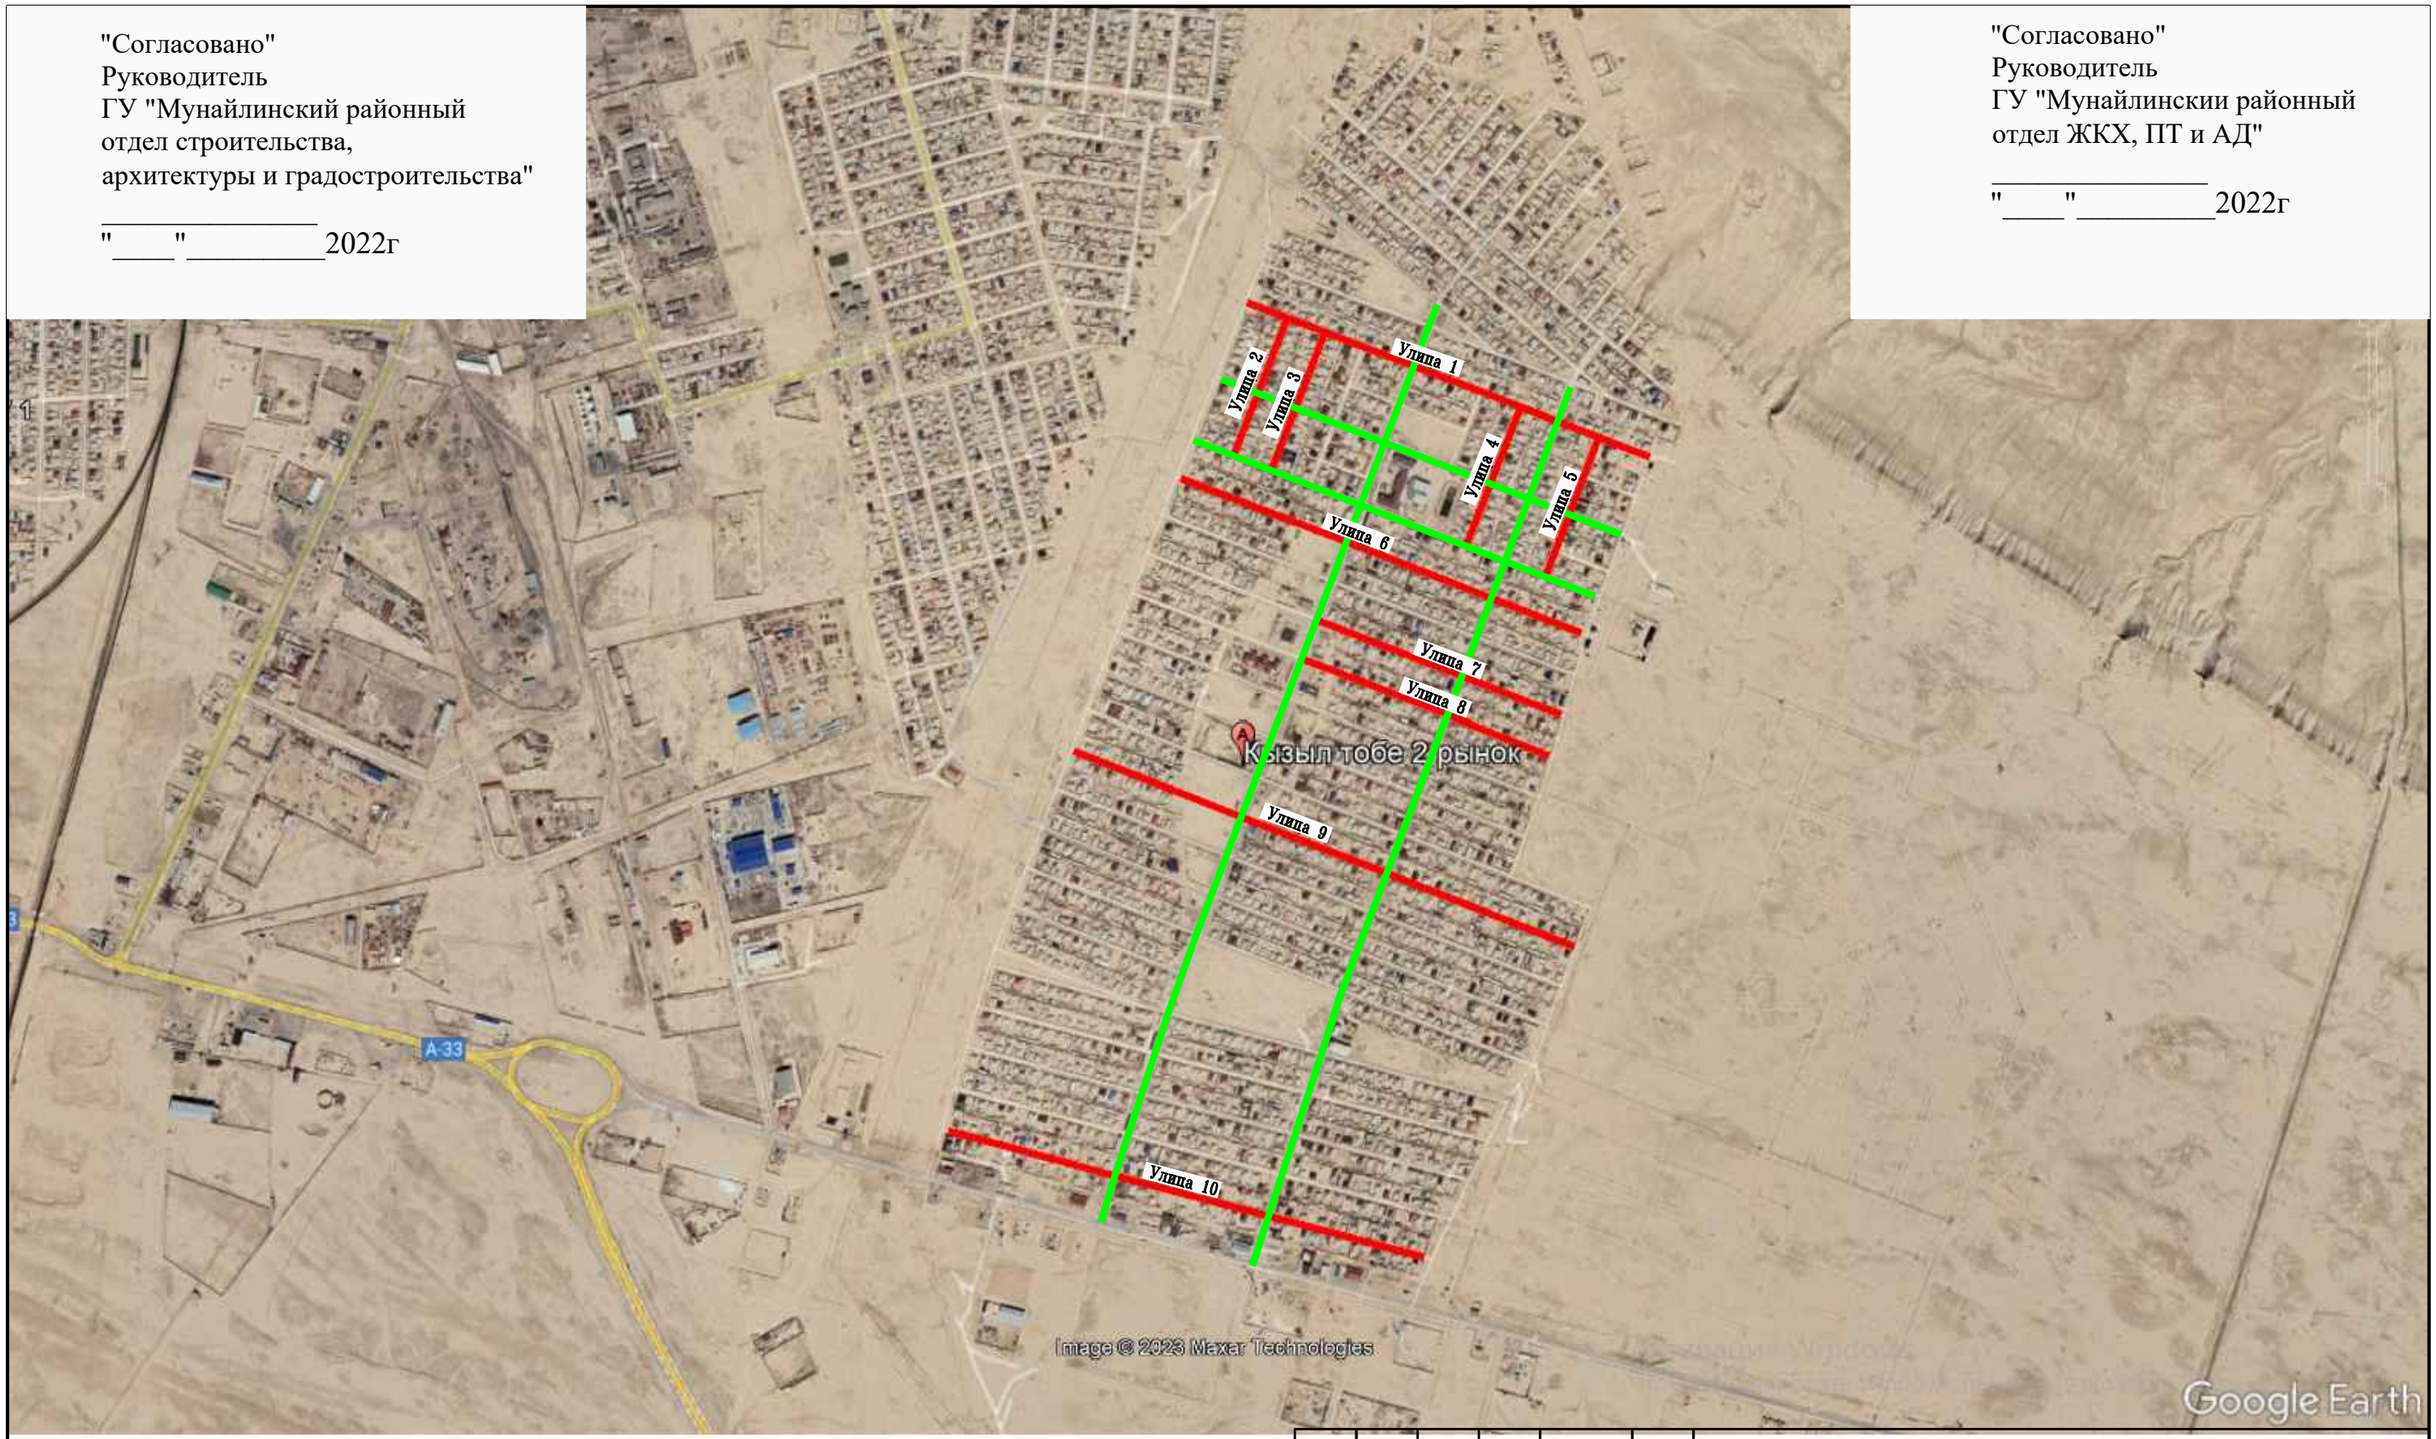

Условные обозначения

Проектируемые улицы
Существующие асфальтированные улицы

Изм.	Кол.уч.	Лист	N док.	Подпись	Дата
ГИП		Ербол.Б			01.23
Разработал		Джуманазаров			01.23
Проверил		Ербол Б			01.23

48-23/2022-АД

Строительство автомобильной дороги в сельском округе Кызылтобе Мунайлинского района

Автомобильная дорога	стадия	лист	листов
	РП	2	
Распределение улиц по габаритам земляного полотна	ТОО "Проектный Центр" г.Жанаозен-2023г		

Формат А3

"Согласовано"
Руководитель
ГУ "Мунайлинский районный
отдел строительства,
архитектуры и градостроительства"
_____
"____"_____2022г

"Согласовано"
Руководитель
ГУ "Мунайлинскии районный
отдел ЖКХ, ПТ и АД"
_____
"____"_____2022г

Тип 1.

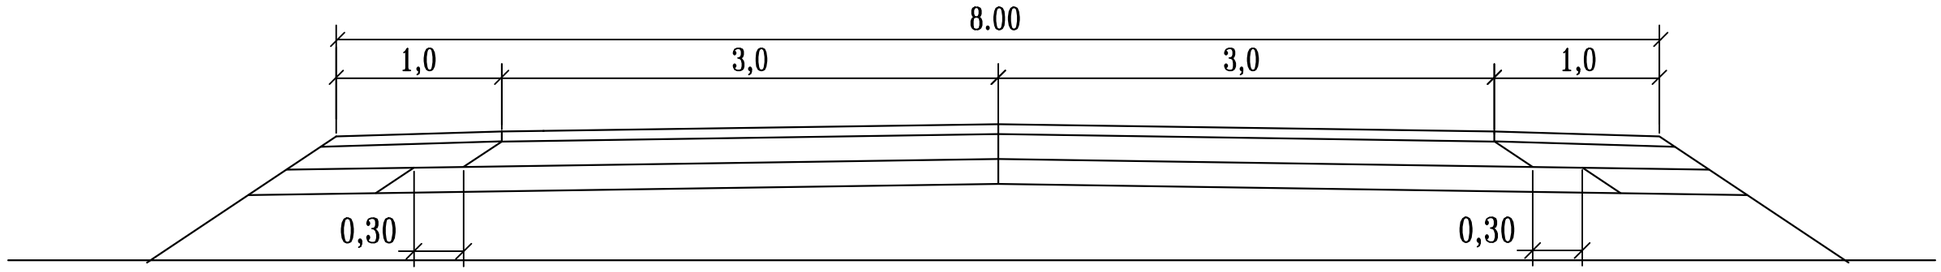

Тип 2.

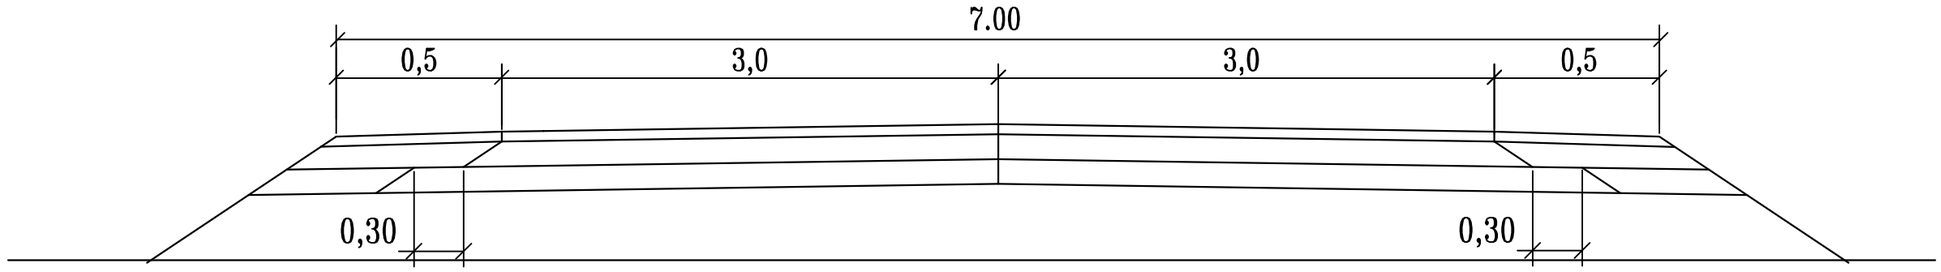

Тип 3.

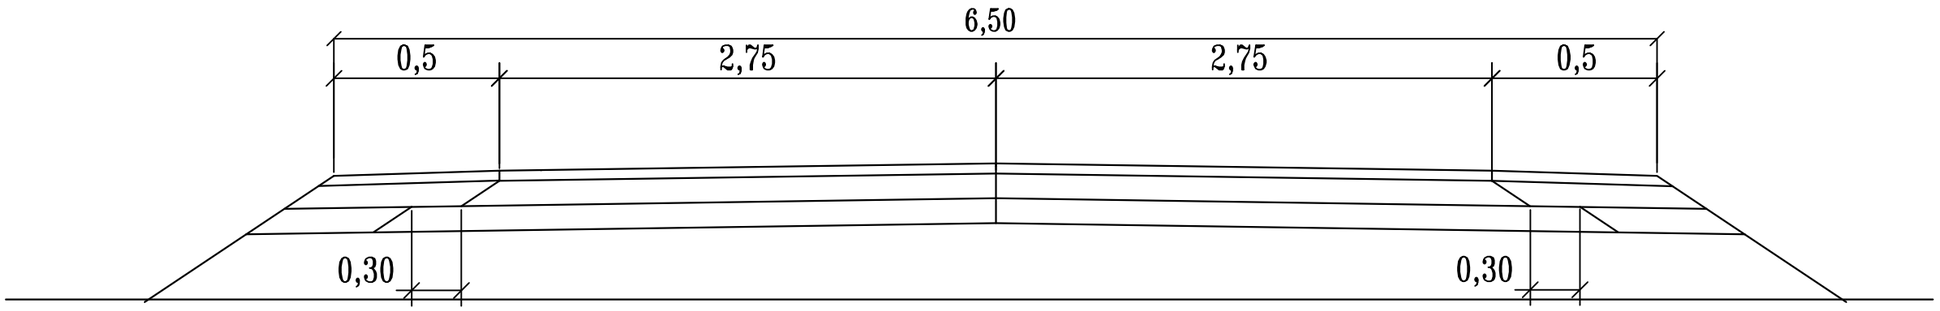

Габариты земляного полотна

Категория дороги : Улица в жилой застройке (основная)
Улица в жилой застройке второстепенный (переулок)

Изм.	Кол.уч.	Лист	N док.	Подпись	Дата
ГИП		Ербол.Б			01.23
Разработал		Джуманазаров			01.23
Проверил		Ербол Б			01.23

48-23/2022-АД

Строительство автомобильной дороги в сельском округе Кызылтобе Мунайлинского района

Автомобильная дорога	стадия	лист	листов
	РП	3	
Распределение улиц по габаритам земляного полотна	ТОО "Проектный Центр" г.Жанаозен-2023г		

Согласовано

Взам. инв. N

Подп. и дата

Инв. N подл.

Формат А3

"Согласовано"
Руководитель
ГУ "Мунайлинский районный
отдел строительства,
архитектуры и градостроительства"
_____
"____"_____2022г

"Согласовано"
Руководитель
ГУ "Мунайлинскии районный
отдел ЖКХ, ПТ и АД"
_____
"____"_____2022г

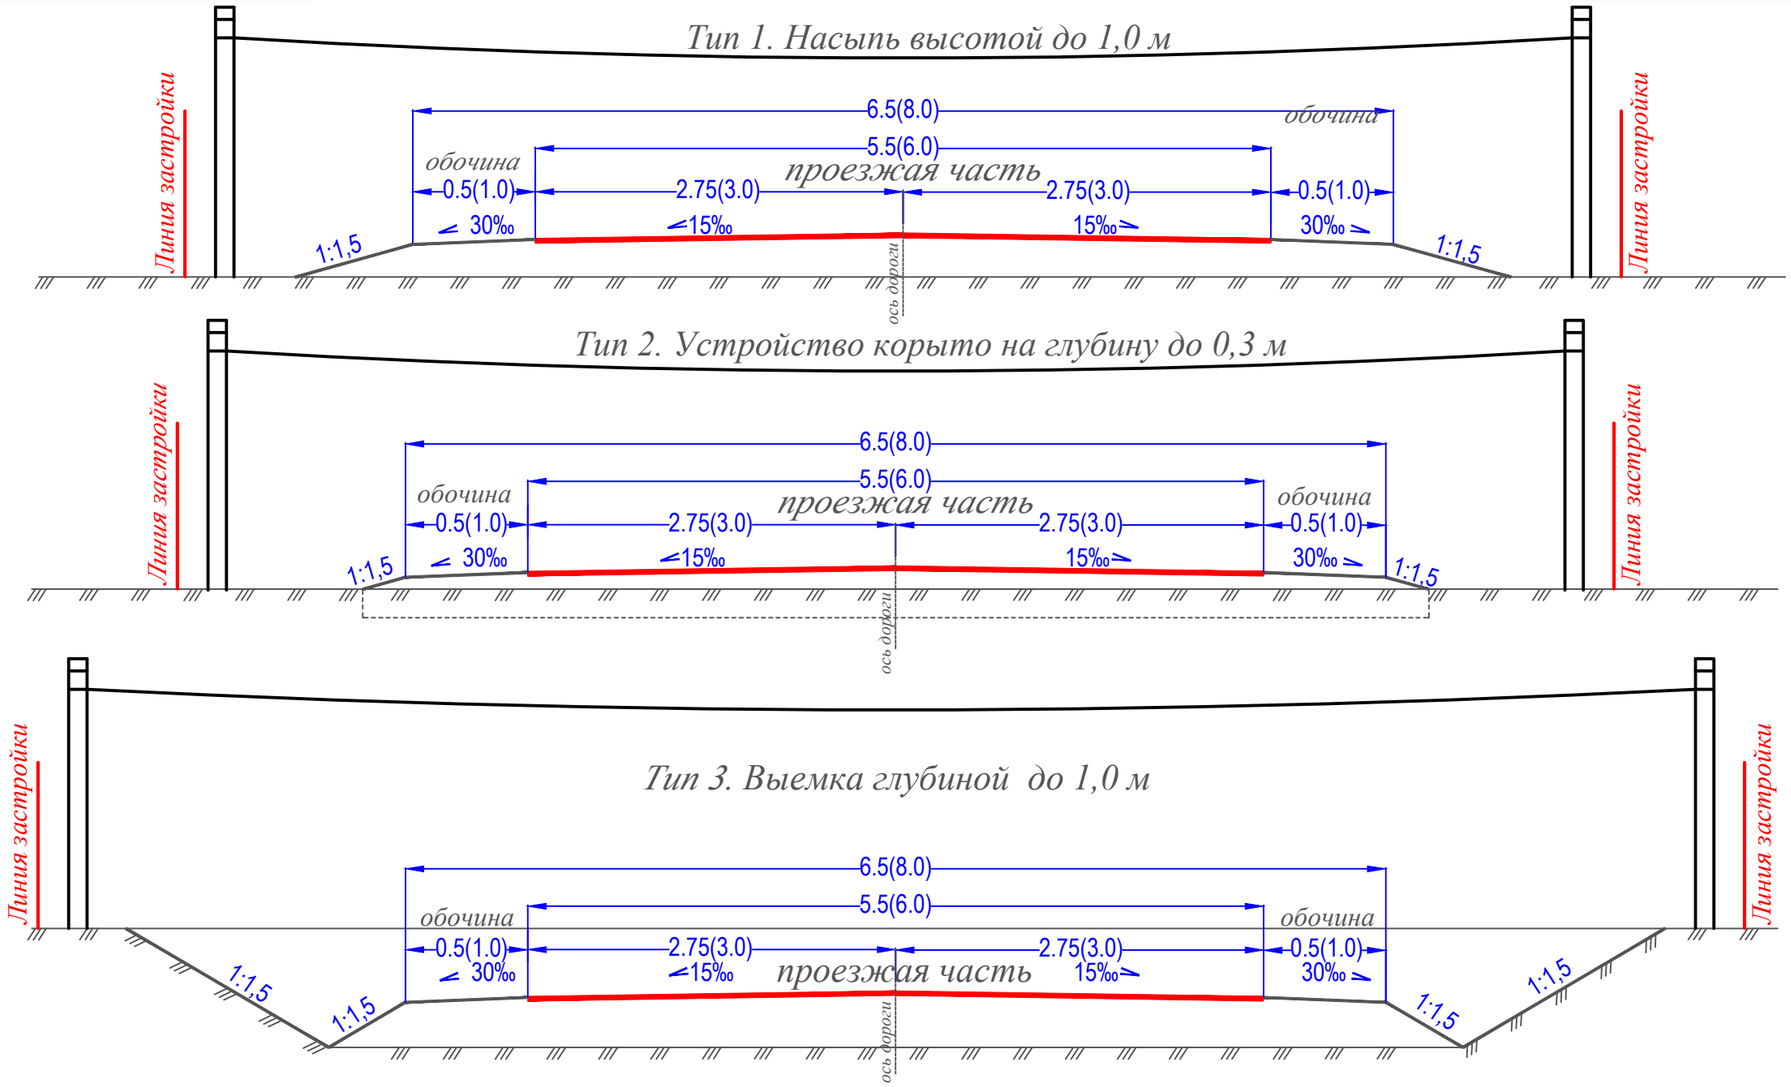

Примечания:
Категория дороги: Улица в жилой застройке (основная) согласно СП РК 3.01-101-2013
Улица в жилой застройке второстепенный (переулок)

Изм.	Кол.уч.	Лист	N док.	Подпись	Дата
ГИП		Ербол.Б			01.23
Разработал		Джуманазаров			01.23
Проверил		Ербол Б			01.23

48-23/2022-АД

Строительство автомобильной дороги в сельском округе Кызылтобе Мунайлинского района

Автомобильная дорога	стадия	лист	листов
	РП	4	

Типовые поперечные профили земляного полотна

ТОО "Проектный Центр" г.Жанаозен-2023г

СОГЛАСОВАНО

Взам. инв. N

Подп. и дата

Инв. N подл.

Формат А3

"Согласовано"
Руководитель
ГУ "Мунайлинскии районный
отдел ЖКХ, ПТ и АД"
_____
"____"_____2022г

Дорожная одежда, в обычных условиях

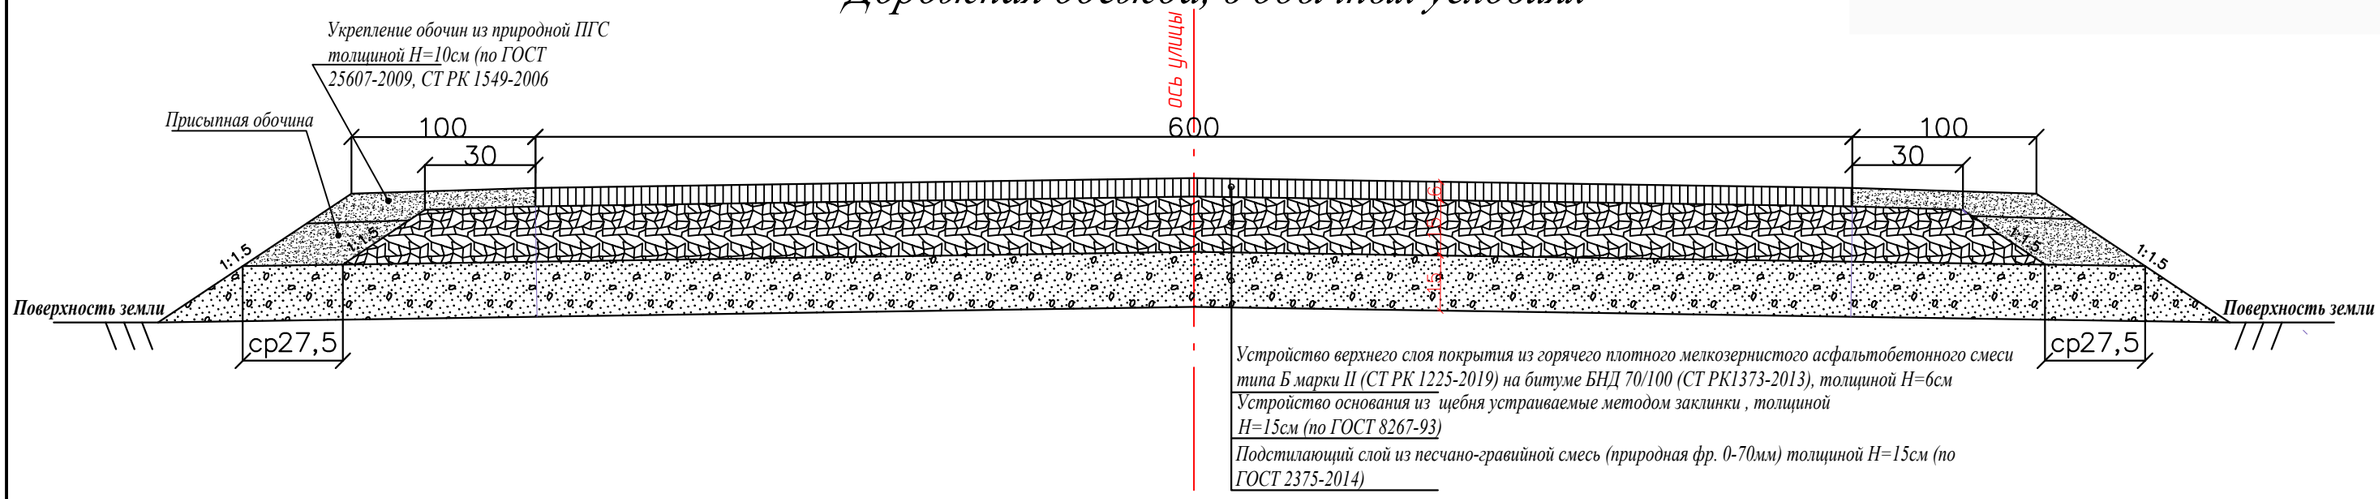

Дорожная одежда, в корыте

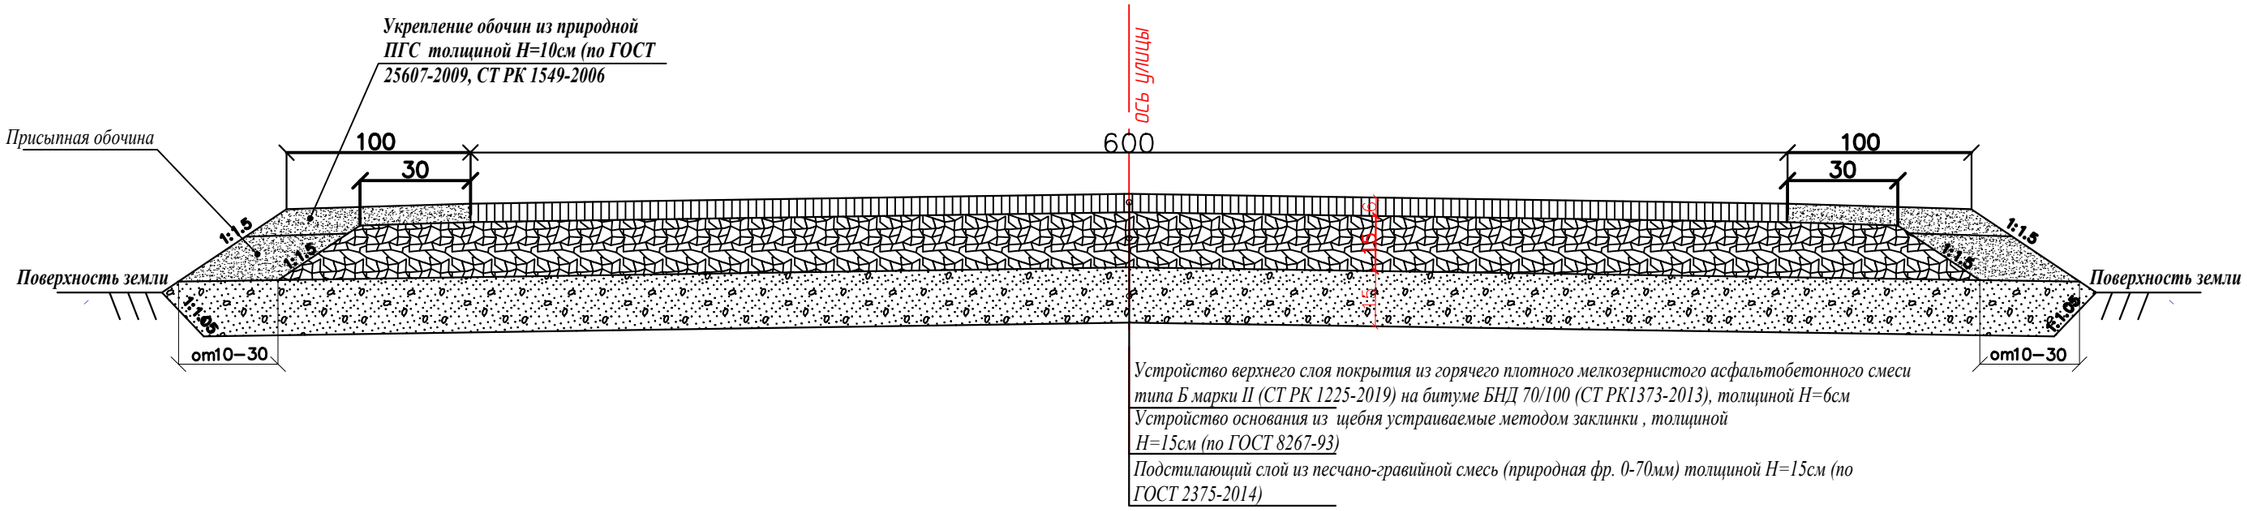

Согласовано

Взам. инв. N

Подп. и дата

Инв. N подл.

Изм.	Кол.уч.	Лист	N док.	Подпись	Дата	48-23/2022-АД		
						Строительство автомобильной дороги в сельском округе Кызылтобе Мунайлинского района		
ГИП		Ербол.Б			01.23	Автомобильная дорога	стадия	лист	листов
Разработал		Джуманазаров			01.23		РП	5	
Проверил		Ербол Б			01.23	Конструкция дорожной одежды	ТОО "Проектный Центр" г.Жанаозен-2023г		

Формат А3

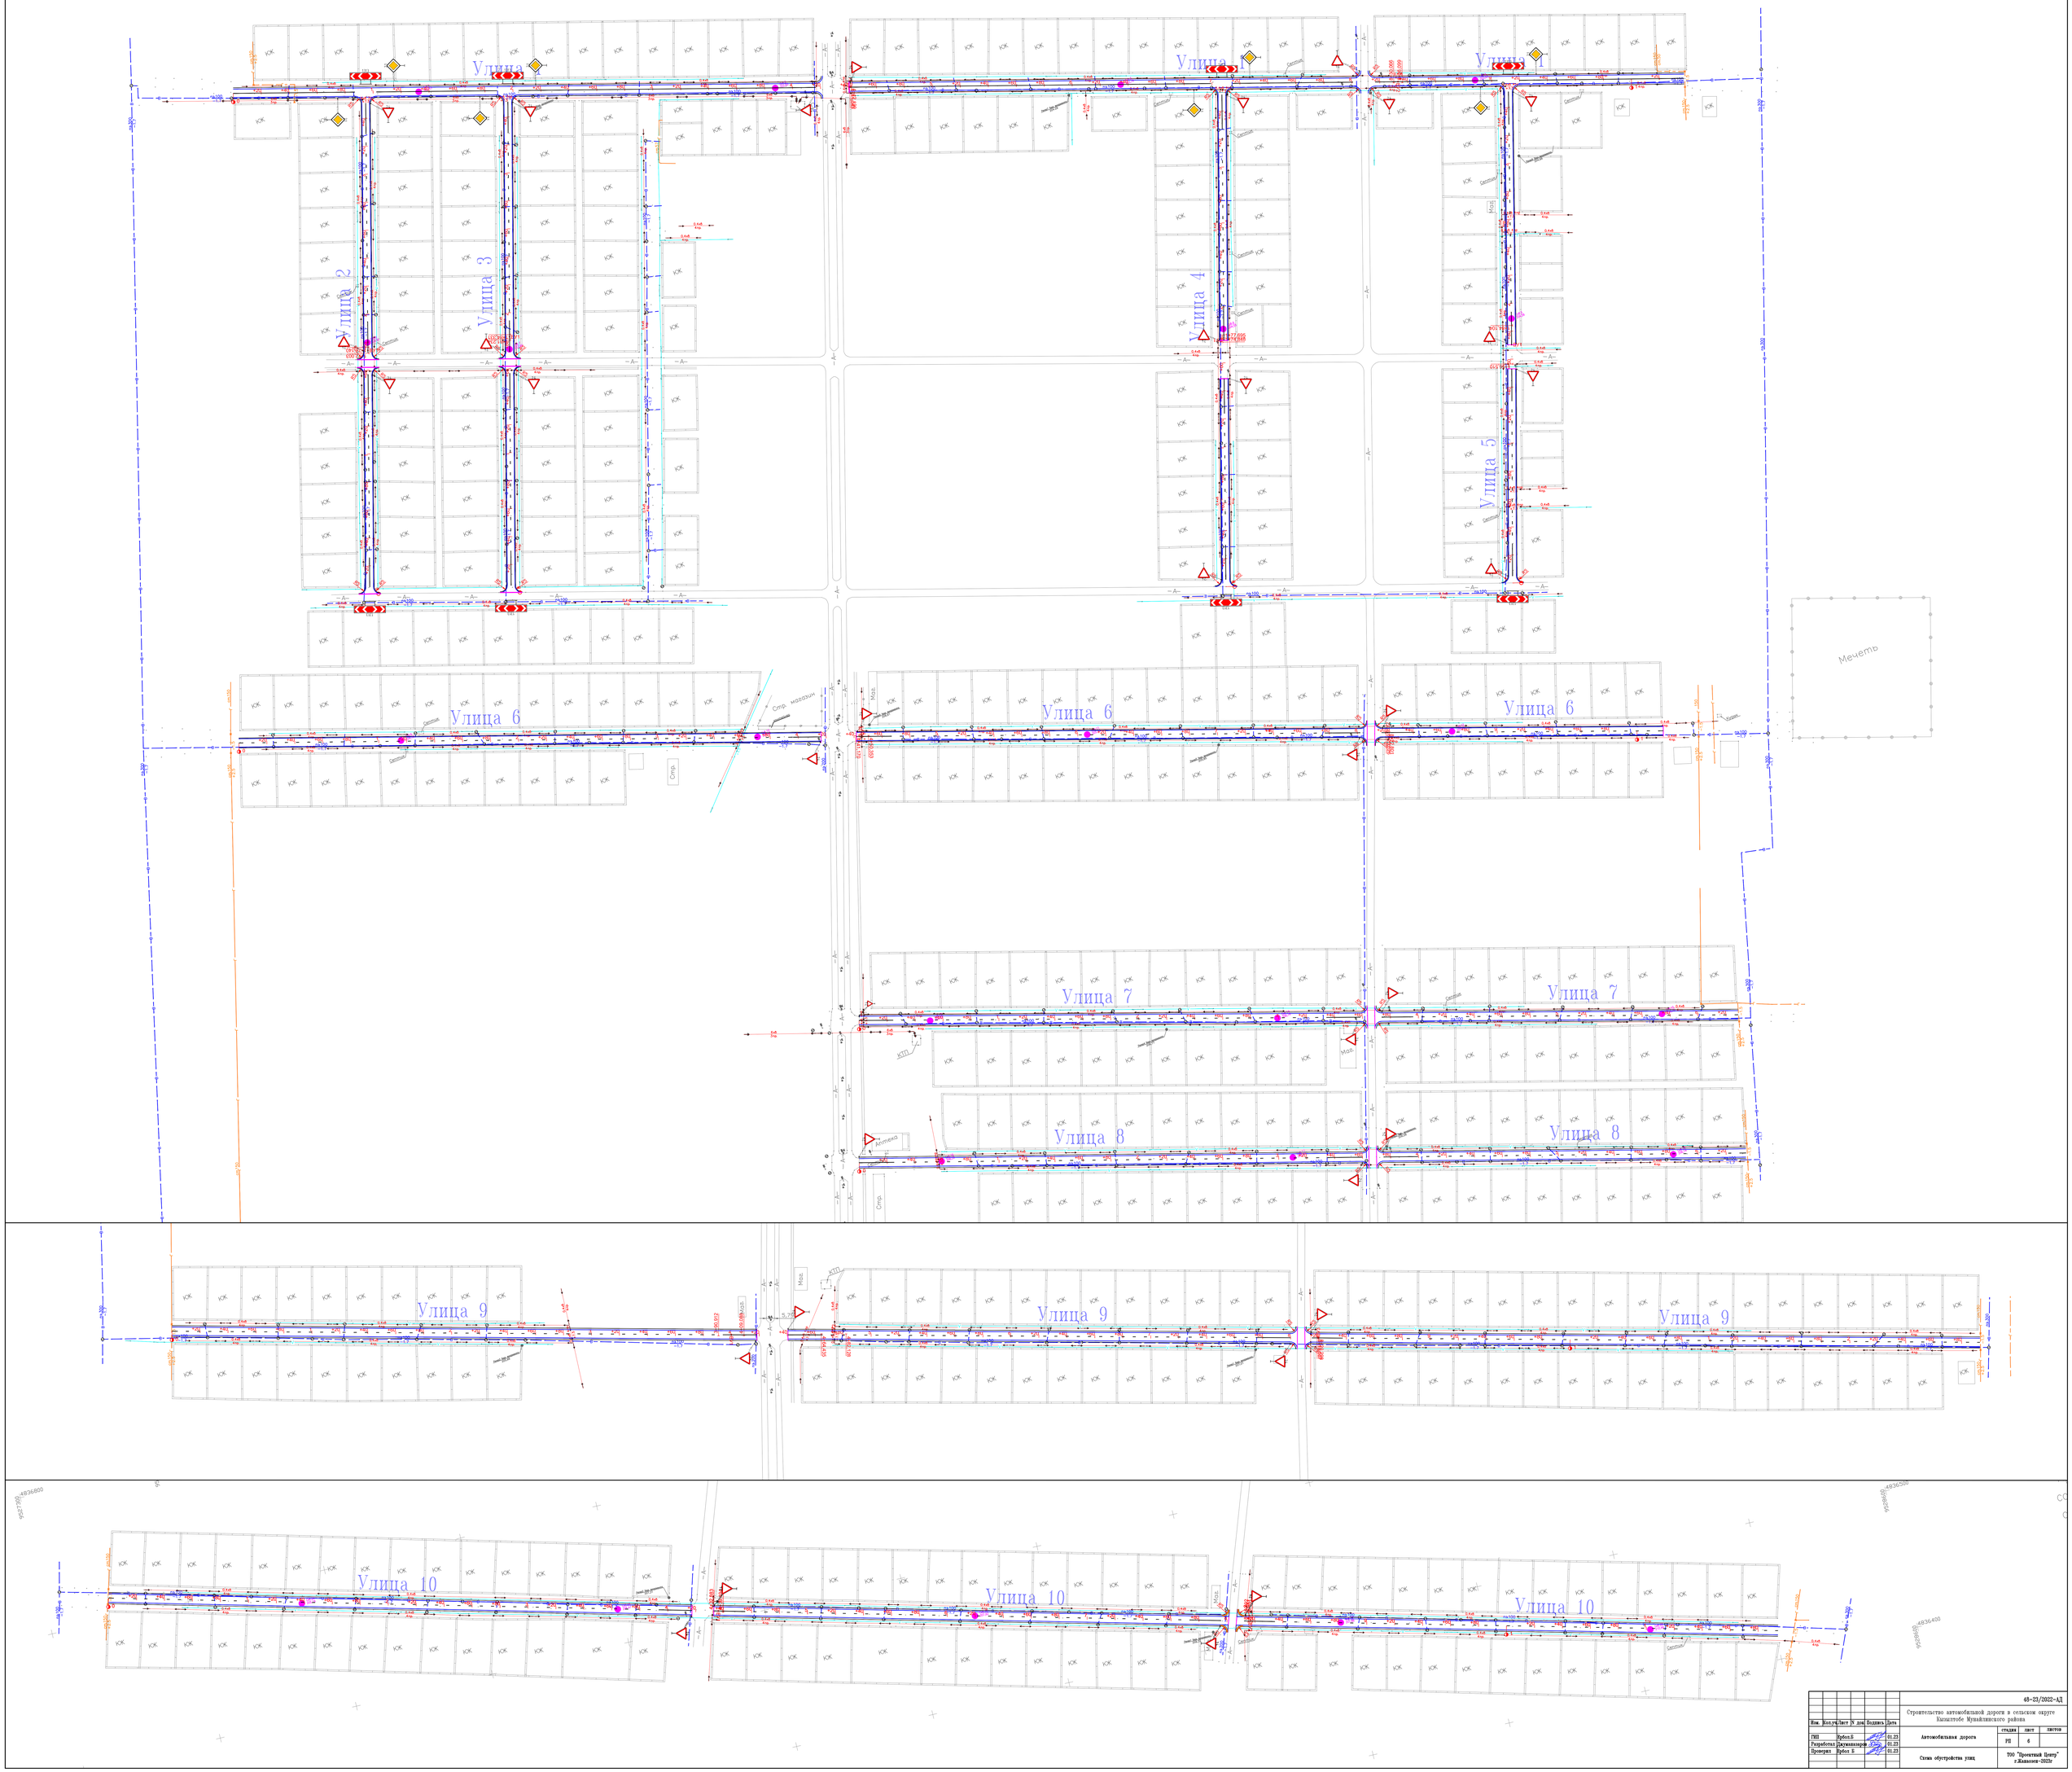

Изм.	Кол.уч.	Лист	N док.	Подпись	Дата	48-23/2022-АД			
						Строительство автомобильной дороги в сельском округе Кызылтобе Мунайлинского района			
ГИП	Арбол.Б				01.23	Автомобильная дорога	стадия	лист	листов
Разработал	Джумаканов				01.23		РП	6	
Проверил	Арбол Б				01.23	Схема обустройства улиц	ТОО "Проектный Центр" г.Жанаозен-2022г		

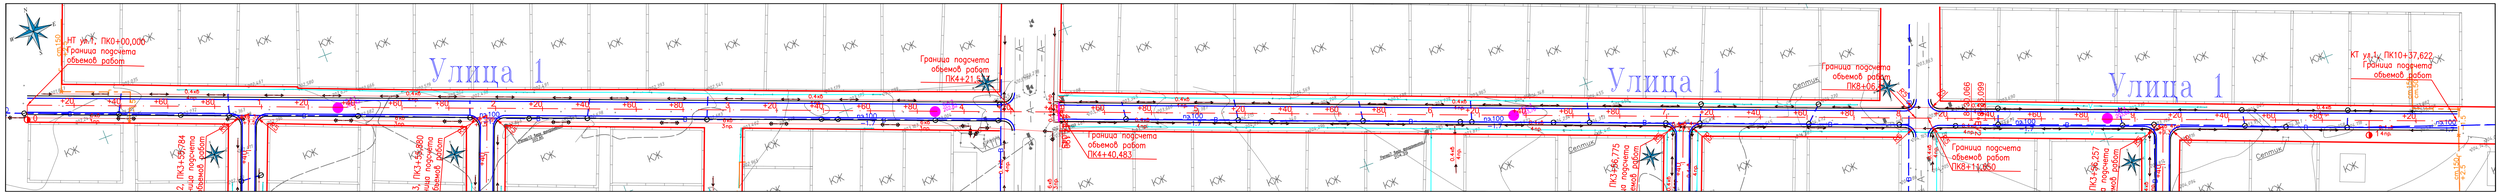

Улица 1

Точка	Положение вершины угла			Координаты		Величина угла поворота		Радиус, м	Элементы кривой, м							Положение переходных кривых								Азимут	Румб	Расстояние между вершинами, м	Длина прямой, м
																начало		конец		начало		конец					
	км	пк	+	X	Y	влево	вправо		тангенс	тангенс	переходные кривые		круговая кривая	биссектриса	домер	пк	+	пк	+	пк	+	пк	+				
НТ	0	0	0,000	4838724,544	9528073,467	—	—																				
																								110°53'25"	ЮВ: 69° 7'	441,62	441,05
ВУ1	0	4	41,617	4838567,072	9528486,055	—	0°01'19"	3000,00	0,57	0,57	0,00	0,00	1,14	0,00	0,00	4	41,045	4	41,045	4	42,190	4	42,190				
																								110°54'44"	ЮВ: 69° 5'	391,47	387,88
ВУ2	1	8	33,083	4838427,345	9528851,734	0°06'55"	—	3000,00	3,02	3,02	0,00	0,00	6,03	0,00	0,00	8	30,066	8	30,066	8	36,099	8	36,099				
																								110°47'49"	ЮВ: 69°12'	204,54	201,52
КТ	1	10	37,622	4838354,722	9529042,947	—	—																				

Условные обозначения:

- Красная линия
- Проектируемая автодорога
- Существующая автодорога
- Существующие здания и сооружения
- Существующая ЛЭП 0,4кВ
- Существующая ЛЭП 6кВ
- Существующий газопровод
- Существующий кабель связи
- Существующий водопровод
- Существующее ограждение
- Существующий рельеф местности
- .96.70 Отметка земли

Согласовано

Взам. инв. №

Подп. и дата

Инв. № подл.

Кол.уч.	Лист	N док.	Подпись	Дата
ГИП	Ербол Б			02.23
Разработал	Джумаевазаров			02.23
Проверил	Ербол Б			02.23

48-23/2022-АД

Строительство автомобильной дороги в сельском округе Кызылтобе Мунайлинского района

Автомобильная дорога

стадия	лист	листов
РП	7	

План трассы
Улица 1

ТОО "Проектный Центр" г.Жанаозен-2023г

297x1100

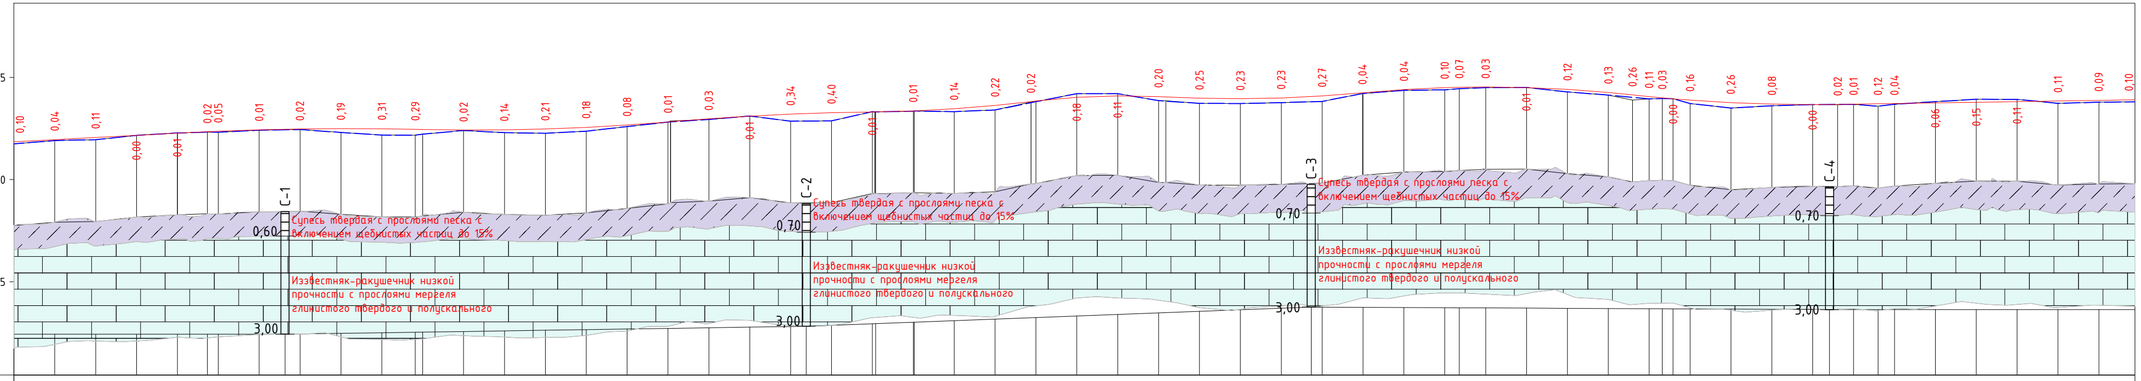

М 1:2000 – по горизонтали
М 1:200 – по вертикали
М 1:100 – по вертикали грунты

Ситуационный план

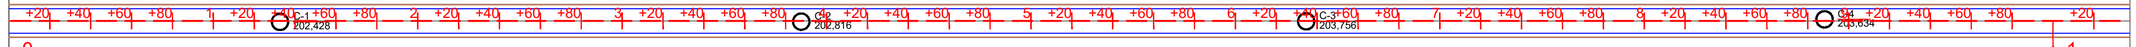

Тип местности по увлажнению: 1

Проектные данные

Тип поперечного профиля: Тип-1

Тип покрытия: Асфальтобетон

Видимость

Уклон, %, вертикальная кривая, м

Фактические данные

Пикет	Отметка оси дороги, м	Отметка рельефа, м	Расстояние, м
0	201,85	201,75	20,0
	201,95	201,91	20,0
	202,06	201,95	20,0
	202,16	202,16	20,0
	202,27	202,28	0,9
	202,34	202,32	14,7
	202,36	202,31	5,3
	202,43	202,42	20,0
	202,47	202,45	20,0
	202,49	202,30	20,0
	202,48	202,17	20,0
	202,45	202,22	16,3
	202,42	202,40	3,6
	202,43	202,29	20,0
	202,47	202,26	20,0
	202,55	202,37	20,0
	202,67	202,59	20,0
	202,82	202,81	0,3
	202,97	202,94	18,7
	203,10	203,11	20,0
	203,20	202,86	20,0
	203,27	202,87	20,0
	203,31	203,32	0,3
	203,35	203,34	18,4
	203,46	203,32	0,5
	203,62	203,40	19,5
	203,84	203,81	20,0
	204,02	204,20	17,6
	204,09	204,20	0,4
	204,06	203,86	20,0
	203,98	203,73	20,0
	203,95	203,72	3,6
	203,99	203,76	16,4
	204,09	203,82	20,0
	204,24	204,21	20,0
	204,40	204,36	19,7
	204,49	204,39	0,3
	204,51	204,44	20,0
	204,53	204,50	7,1
	204,50	204,51	12,9
	204,41	204,29	20,0
	204,26	204,13	20,0
	204,14	203,89	20,0
	204,06	203,95	11,8
	204,00	203,97	8,2
	203,95	203,95	6,4
	203,88	203,72	8,4
	203,76	203,50	20,0
	203,69	203,61	20,0
	203,67	203,67	20,0
	203,68	203,65	12,2
	203,69	203,68	7,8
	203,71	203,59	12,0
	203,72	203,68	8,0
	203,75	203,81	20,0
	203,78	203,93	20,0
	203,81	203,92	20,0
	203,84	203,73	20,0
	203,87	203,78	20,0
	203,90	203,80	17,6

Пикет, элементы плана, километры

0 — 1 — 2 — 3 — 4 — 5 — 6 — 7 — 8 — 9 — 10

L - 441,0
A - 110°53'25"

K - 111,1
T1 - 0,6 T2 - 0,6
R - 3000,0 У - 0°01'19"

L - 387,9
A - 110°54'44"

K - 206,0
T1 - 3,0 T2 - 3,0
R - 3000,0 У - 0°06'55"

L - 201,5
A - 110°47'49"

Согласовано

Взам. инв. N

Подп. и дата

Инв. N подл.

Кол.уч.	Лист	N док	Подпись	Дата
ГИП	Ербол Б			02.23
Разработал	Джуманазаров			02.23
Проверил	Ербол Б			02.23

48-23/2022-АД

Строительство автомобильной дороги в сельском округе Кызылтобе Мунайлинского района

Земляное полотно
Улица 1

стадия	лист	листов
РП	8	

Продольные профили
с ПК 0+00,00 по ПК 10+37,622

ТОО "Проектный Центр"
г.Жанаозен-2023г

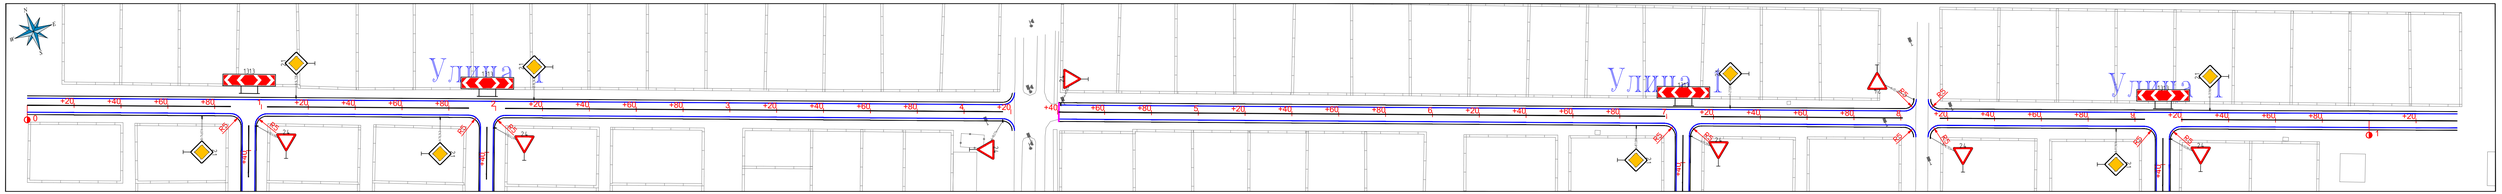

Улица 1

Точка	Положение вершины угла			Координаты		Величина угла поворота		Радиус, м	Элементы кривой, м							Положение переходных кривых								Азимут	Румб	Расстояние между вершинами, м	Длина прямой, м
																начало		конец		начало		конец					
	км	пк	+	X	Y	влево	вправо		тангенс	тангенс	переходные кривые		круговая кривая	биссектриса	домер	пк	+	пк	+	пк	+	пк	+				
НТ	0	0	0,000	4838724,544	9528073,467	—	—																				
																								110°53'25"	ЮВ: 69° 7'	441,62	441,05
ВУ1	0	4	41,617	4838567,072	9528486,055	—	0°01'19"	3000,00	0,57	0,57	0,00	0,00	1,14	0,00	0,00	4	41,045	4	41,045	4	42,190	4	42,190				
																								110°54'44"	ЮВ: 69° 5'	391,47	387,88
ВУ2	1	8	33,083	4838427,345	9528851,734	0°06'55"	—	3000,00	3,02	3,02	0,00	0,00	6,03	0,00	0,00	8	30,066	8	30,066	8	36,099	8	36,099				
																								110°47'49"	ЮВ: 69°12'	204,54	201,52
КТ	1	10	37,622	4838354,722	9529042,947	—	—																				

Условные обозначения:

- Проектируемая автодорога
- Существующая автодорога
- Существующие здания и сооружения
- Существующая ЛЭП 0,4кВ
- Существующая ЛЭП 6кВ
- Существующий газопровод
- Существующий кабель связи
- Существующий водопровод
- Существующее ограждение
- Существующий рельеф местности
- ,96.70 Отметка земли

Согласовано

Взам. инв. №

Подп. и дата

Инв. № подл.

Кол.уч.	Лист	N док.	Подпись	Дата
ГИП	Курбол Б			02.23
Разработал	Джуманазаров			02.23
Проверил	Курбол Б			02.23

48-23/2022-АД

Строительство автомобильной дороги в сельском округе Кызылтобе Мунайлинского района

Обустройства дороги

стадия	лист	листов
РП	9	

План обустройства Улица 1

ТОО "Проектный Центр" г.Жанаозен-2023г

297x1100

ПК4+21,573

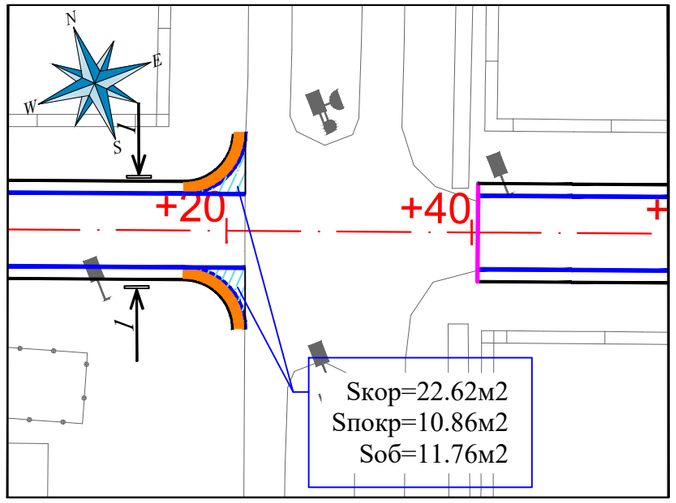

ПК8+06,403 и ПК8+11,650

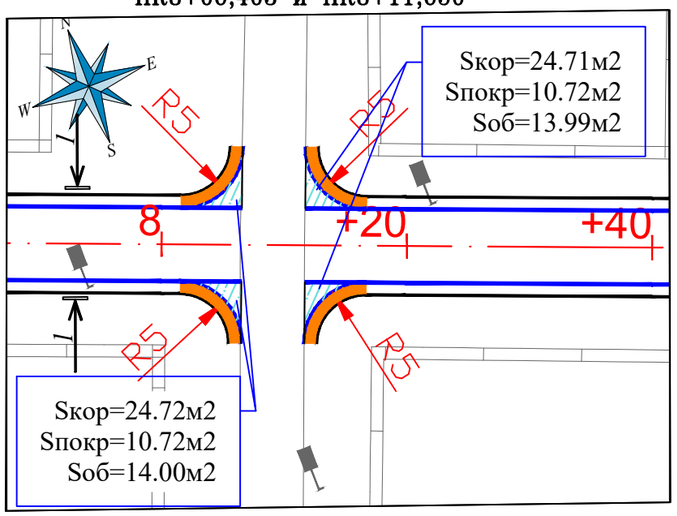

№ п/п	Наименование работ		Ед. изм	Улица 1			
				ПК 4+21,573	ПК 8+06,403	ПК 8+11,650	**итого по ул №1**
1	Разработка грунта II-группы бульдозером мощностью 96кВт с устройством корыта и перемещением в кавальер на расстояние до 20м		$м^3$	14,70	16,07	16,06	**46,83**
2	Планировка дна корыто автогрейдером средней мощности в грунтах II группы		$м^2$	22,62	24,72	24,71	**72,05**
3	Укатка дна корыто в грунтах II- группы катками на пневмошинах весом 25тн, при толщине слоя 20см, с поливом водой.		$м^3$	6,79	7,42	7,41	**21,62**
4	Устройство подстилающего слоя основания из песчано - гравийной смеси С6, толщиной слоя 15см		м3	2,05	2,03	2,03	**6,10**
5	Устройство слоя основания из фракционированного щебня, по способу заклинки, толщиной слоя 15см	по верху	$м^2$	11,51	11,36	11,36	**34,24**
		по ср линий		14,39	14,20	14,20	**42,80**
6	Разработка грунта I группы в кавальере экскаватором емкостью ковша 1,0м3 с погрузкой в автосамосвалы и транспортировкой в присыпные обочины, до 5км.		$м^3$	3,53	4,20	4,20	**11,93**
7	Уплотнение присыпных обочин в грунтах II группы катками на пневмошинах массой 25 тн, слоями 30 см, при шести проходах по одному следу с поливом водой.		$м^3$	3,53	4,20	4,20	**11,93**
8	Планировка верха присыпных обочин механизированным способом в грунтах II группы.		$м^2$	11,76	14,00	13,99	**39,75**
9	Устройство подгрунтовки основания битумом, из расхода на 1000м2-0,8т		$м^2$	10,86	10,72	10,72	**32,30**
10	Устройство покрытия из горячего плотного мелкозернистого асфальтобетона, типа Б, I марки, битум БНД 70/100, толщ. слоя 6см		$м^2$	10,86	10,72	10,72	**32,30**
11	Устройство укрепления обочины из песчано-гравийной смеси С6, толщиной слоя 10см		$м^2$	11,76	14,00	13,99	**39,75**

РАЗРЕЗ 1-1

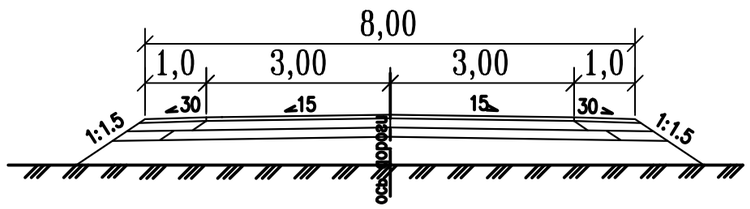

Примечания

1. Система координат – Условная.
2. Система высот – Балтийская

Кол.уч.	Лист	N док	Подпись	Дата	48-23/2022-АД
					Строительство автомобильной дороги в сельском округе Кызылтобе Мунайлинского района
ГИП	Ербол Б			02.23	Автомобильная дорога — стадия: РП; лист: 10; листов:
Разработал	Джуманазаров			02.23	
Проверил	Ербол Б			02.23	**Примыкания** ПК4+21,573 ПК8+06,403 и ПК8+11,650 М 1:500 — ТОО "Проектный Центр" г.Жанаозен-2023г

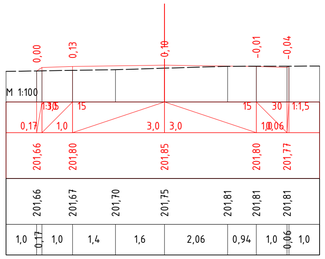

ПК 0+00,00

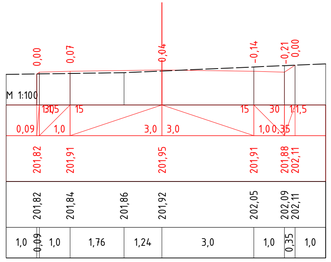

ПК 0+20,00

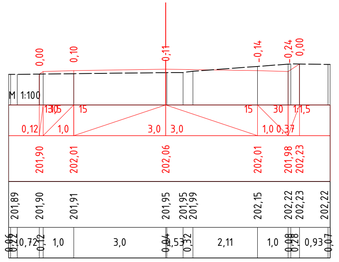

ПК 0+40,00

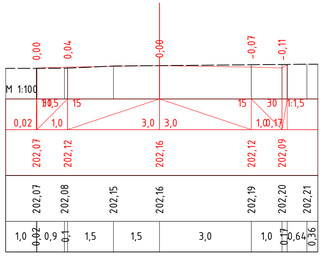

ПК 0+60,00

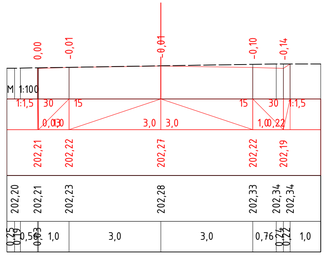

ПК 0+80,00

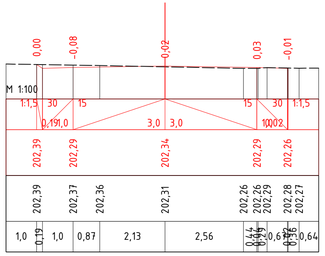

ПК 0+94,65

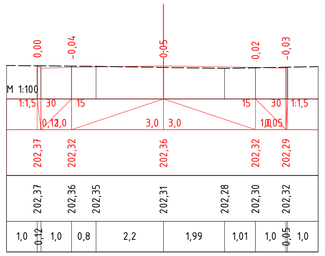

ПК 1+00,00

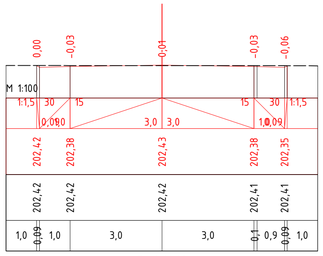

ПК 1+20,00

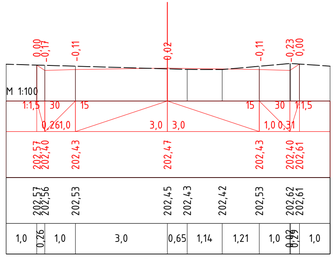

ПК 1+40,00

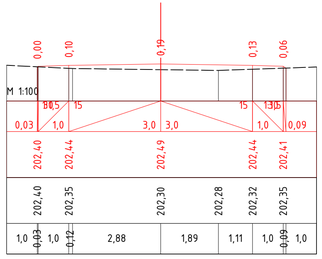

ПК 1+60,00

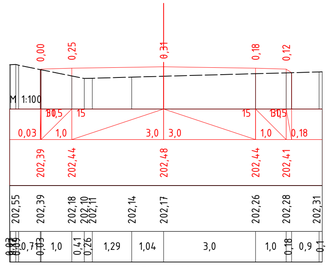

ПК 1+80,00

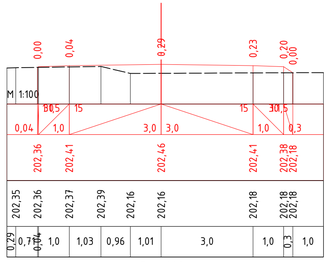

ПК 1+96,34

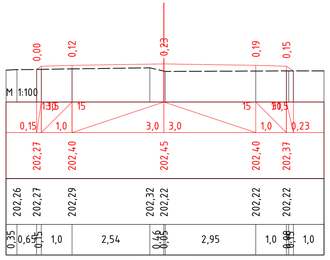

ПК 2+00,00

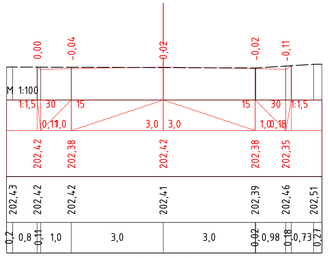

ПК 2+20,00

					48-23/2022-АД		
					Строительство автомобильной дороги в сельском округе Кызылтобе Мунайлинского района		
Кол.уч.	Лист	N док	Подпись	Дата			
ГИП	Ербол Б			02.23	Земляное полотно Улица 1	стадия	лист	листов
Разработал	Джуманазаров			02.23		РП	11	
Проверил	Ербол Б			02.23	Проектные поперечники на местности с ПК 0+00,00 по ПК 2+20,00	ТОО "Проектный Центр" г.Жанаозен-2023г		

297x841

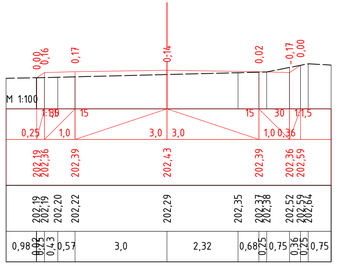

ПК 2+40,00

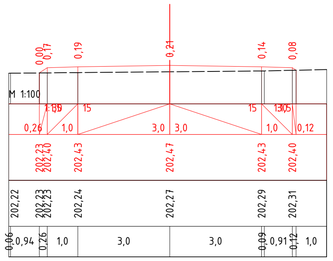

ПК 2+60,00

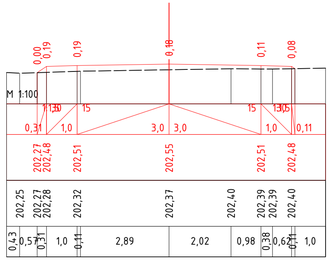

ПК 2+80,00

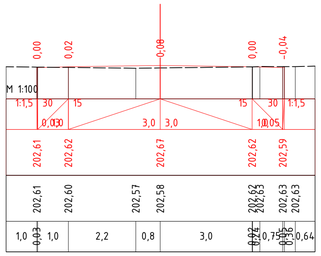

ПК 3+00,00

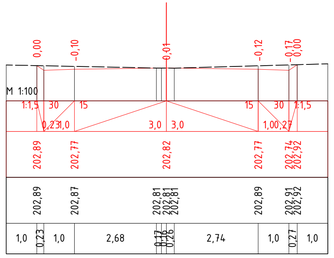

ПК 3+20,00

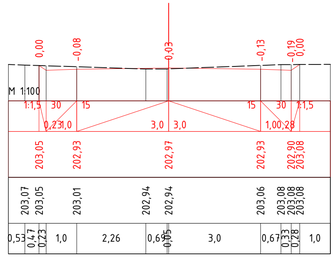

ПК 3+40,00

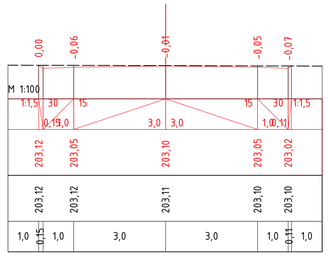

ПК 3+60,00

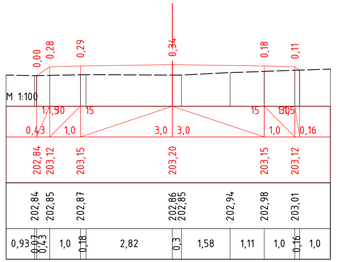

ПК 3+80,00

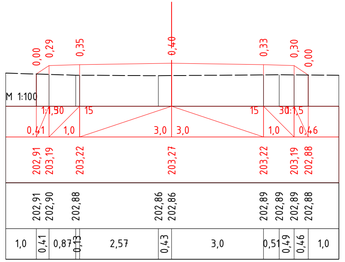

ПК 4+00,00

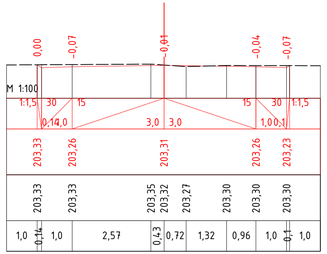

ПК 4+20,00

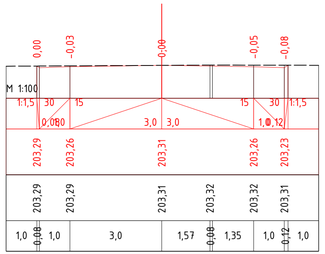

ПК 4+21,57

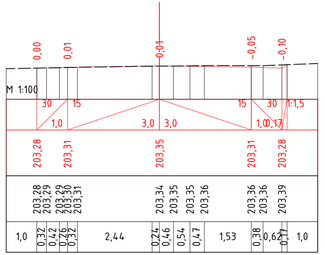

ПК 4+40,00

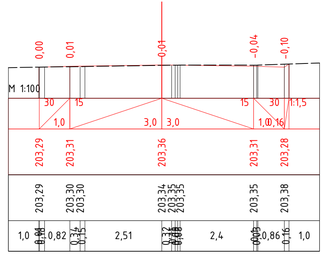

ПК 4+40,48

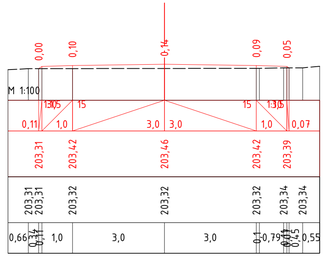

ПК 4+60,00

					48-23/2022-АД
					Строительство автомобильной дороги в сельском округе Кызылтобе Мунайлинского района
Кол.уч.	Лист	N док	Подпись	Дата	
ГИП	Ербол Б			02.23	Земляное полотно Улица 1
Разработал	Джуманазаров			02.23	
Проверил	Ербол Б			02.23	Проектные поперечники на местности с ПК 2+40,00 по ПК 4+60,00

стадия	лист	листов
РП	12	

ТОО "Проектный Центр" г.Жанаозен-2023г

297x841

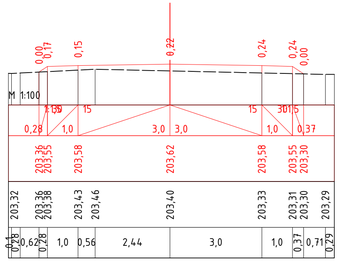

ПК 4+80,00

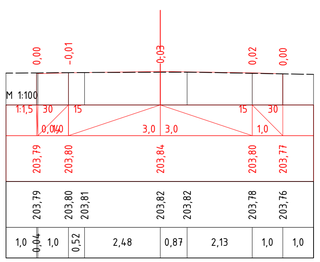

ПК 5+00,00

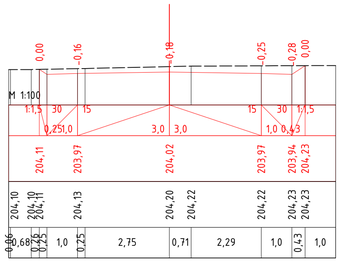

ПК 5+20,00

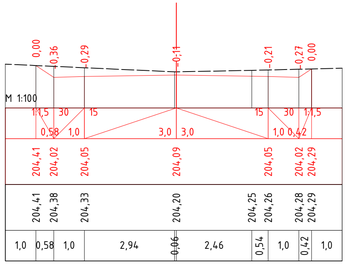

ПК 5+40,00

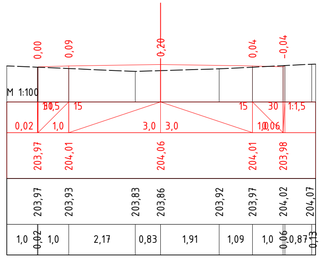

ПК 5+60,00

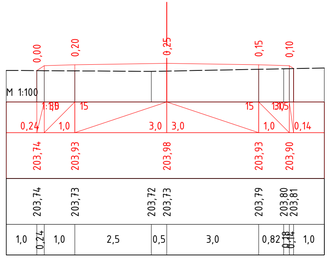

ПК 5+80,00

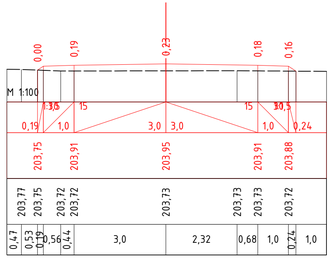

ПК 6+00,00

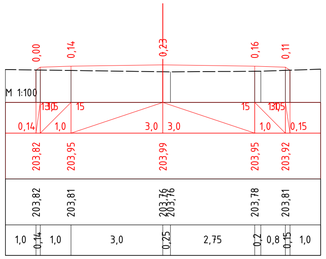

ПК 6+20,00

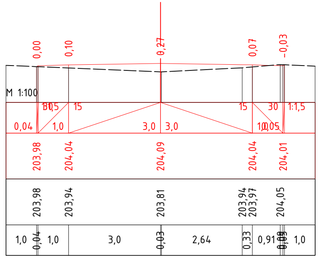

ПК 6+40,00

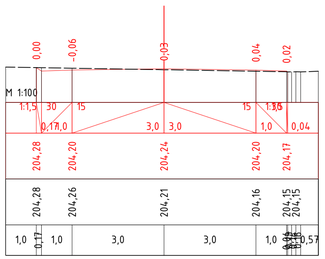

ПК 6+60,00

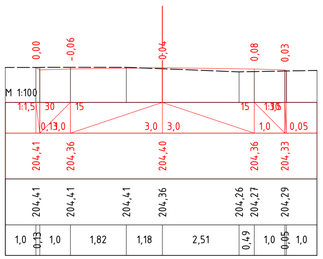

ПК 6+80,00

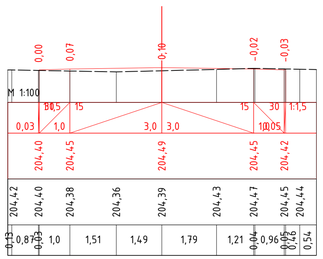

ПК 7+00,00

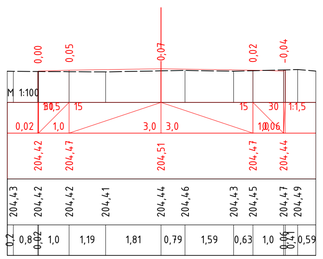

ПК 7+07,08

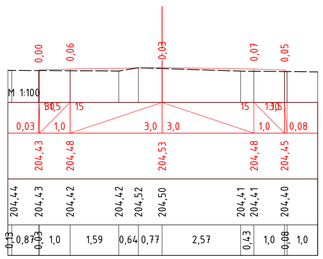

ПК 7+20,00

					48-23/2022-АД			
					Строительство автомобильной дороги в сельском округе Кызылтобе Мунайлинского района			
Кол.уч.	Лист	N док	Подпись	Дата				
ГИП	Ербол Б			02.23	Земляное полотно Улица 1	стадия	лист	листов
Разработал	Джуманазаров			02.23		РП	13	
Проверил	Ербол Б			02.23	Проектные поперечники на местности с ПК 4+80,00 по ПК 7+20,00	ТОО "Проектный Центр" г.Жанаозен-2023г		

297x841

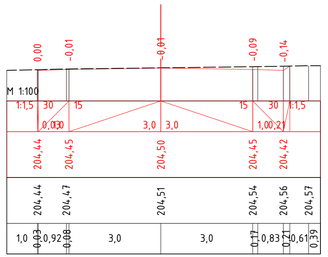

ПК 7+40,00

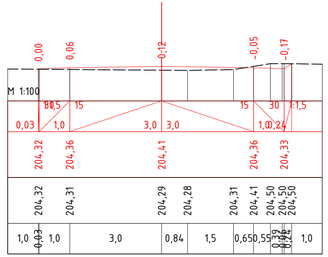

ПК 7+60,00

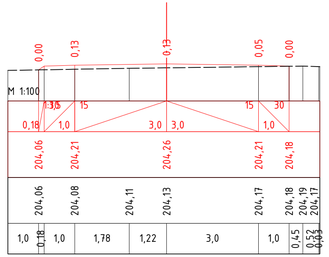

ПК 7+80,00

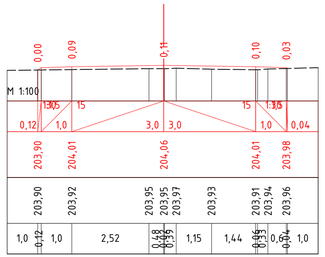

ПК 8+00,00

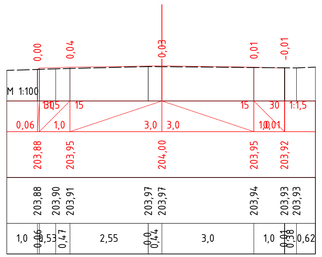

ПК 8+06,40

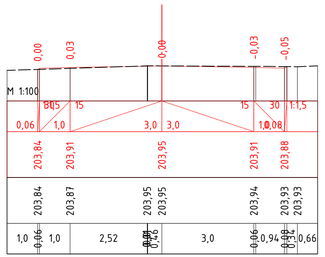

ПК 8+11,65

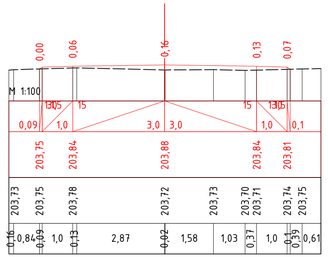

ПК 8+20,00

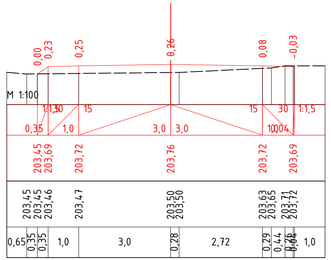

ПК 8+40,00

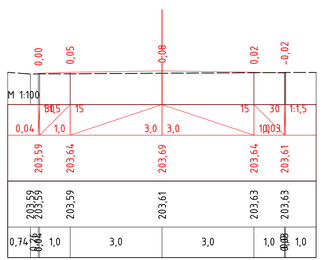

ПК 8+60,00

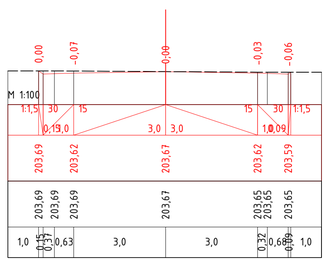

ПК 8+80,00

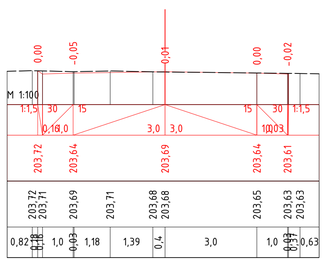

ПК 9+00,00

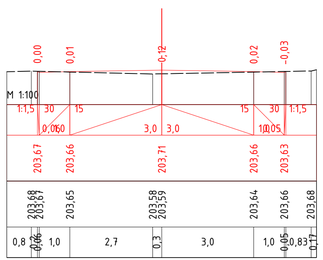

ПК 9+11,97

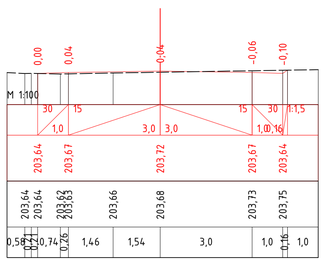

ПК 9+20,00

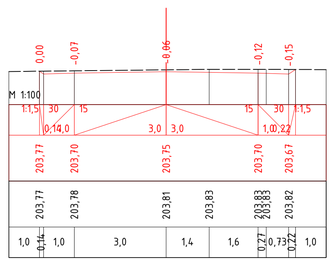

ПК 9+40,00

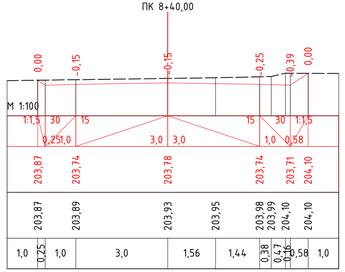

ПК 9+60,00

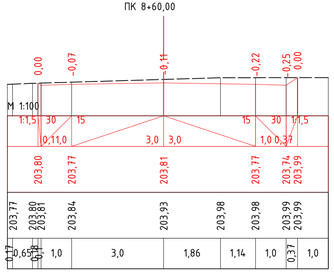

ПК 9+80,00

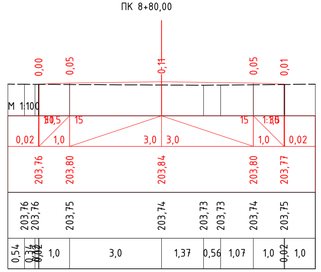

ПК 10+00,00

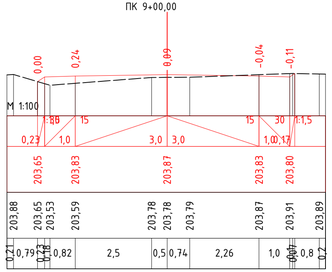

ПК 10+20,00

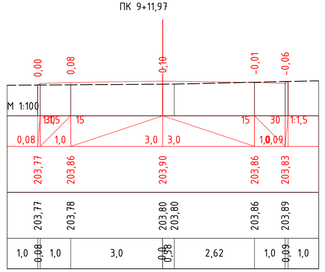

ПК 10+37,62

					48-23/2022-АД
					Строительство автомобильной дороги в сельском округе Кызылтобе Мунайлинского района
Кол.уч.	Лист	N док	Подпись	Дата	
ГИП	Ербол Б			02.23	Земляное полотно Улица 1
Разработал	Джумаказаров			02.23	
Проверил	Ербол Б			02.23	Проектные поперечники на местности с ПК 7+40,00 по ПК 10+37,62

стадия	лист	листов
РП	14	

ТОО "Проектный Центр" г.Жанаозен-2023г

297x841

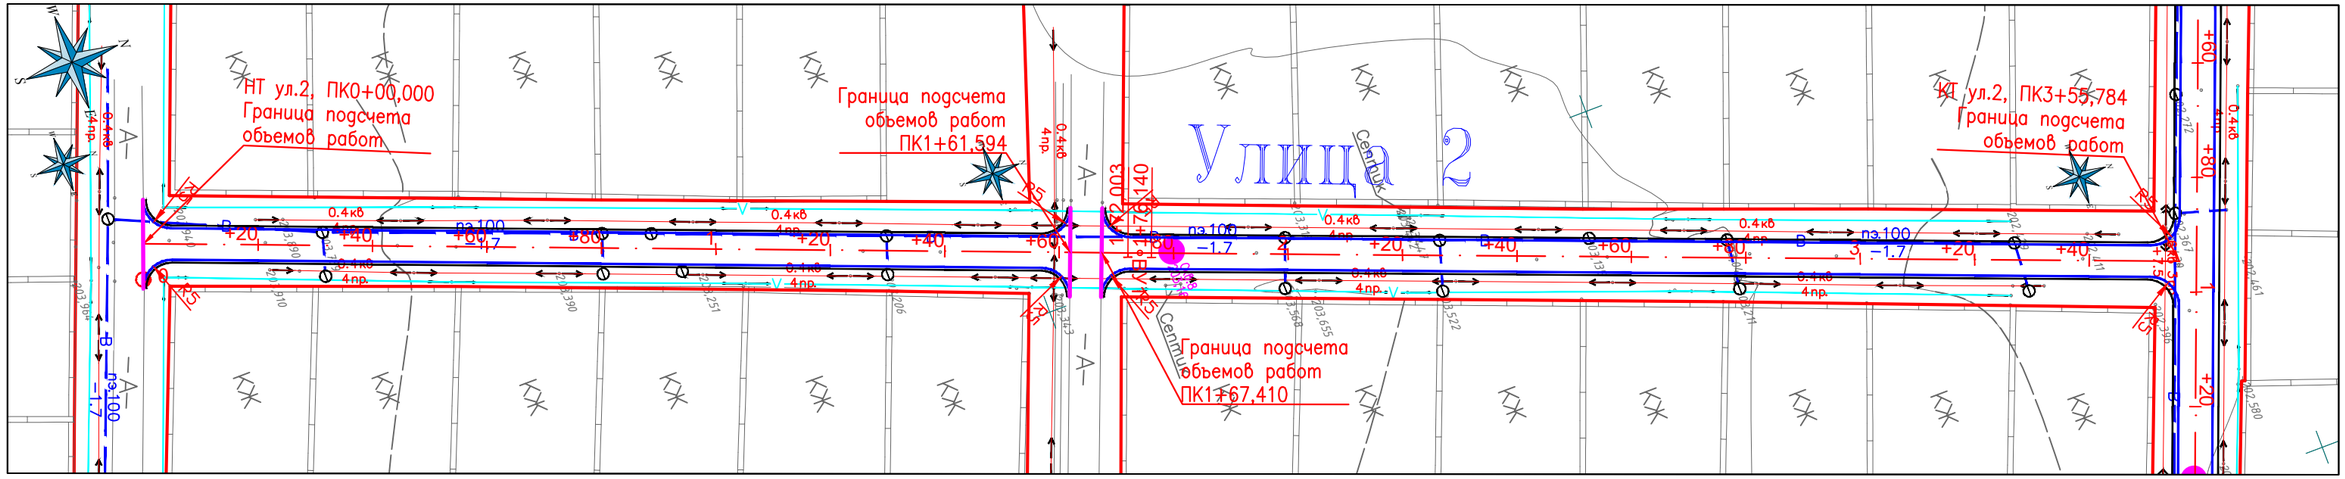

Улица 2

Точка	Положение вершины угла			Координаты		Величина угла поворота		Радиус, м	Элементы кривой, м							Положение переходных кривых								Азимут	Румб	Расстояние между вершинами, м	Длина прямой, м
																начало		конец		начало		конец					
	км	пк	+	X	Y	влево	вправо		тангенс	тангенс	переходные кривые		кругова я кривая	биссект риса	домер	пк	+	пк	+	пк	+	пк	+				
НТ	0	0	0,000	4838355,869	9528033,326	—	—																				
																								21°02'31"	СВ: 21° 3'	174,07	172,00
ВУ1	0	1	74,071	4838518,333	9528095,827	0°04'44"	—	3000,00	2,07	2,07	0,00	0,00	4,14	0,00	0,00	1	72,003	1	72,003	1	76,140	1	76,140				
																								20°57'47"	СВ: 20°58'	181,71	179,64
КТ	0	3	55,784	4838688,017	9528160,837	—	—																				

Условные обозначения:

- Красная линия
- Проектируемая автодорога
- Существующая автодорога
- Существующие здания и сооружения
- Существующая ЛЭП 0.4кВ
- Существующая ЛЭП 6кВ
- Существующий газопровод
- Существующий кабель связи
- Существующий водопровод
- Существующее ограждение
- Существующий рельеф местности
- .96.70 Отметка земли

Согласовано

Взам. инв. N

Подп. и дата

Инв. N подл.

Кол.уч.	Лист	N док	Подпись	Дата
ГИП	Ербол Б			02.23
Разработал	Джуманазаров			02.23
Проверил	Ербол Б			02.23

48-23/2022-АД

Строительство автомобильной дороги в сельском округе Кызылтобе Мунайлинского района

Автомобильная дорога

стадия	лист	листов
РП	15	

План трассы
Улица 2

ТОО "Проектный Центр"
г.Жанаозен-2023г

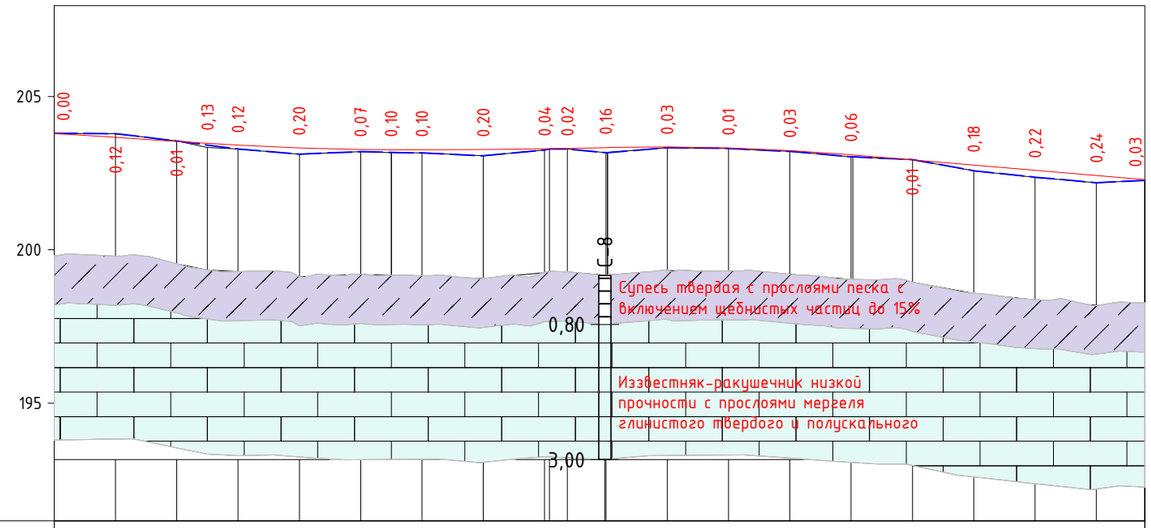

М 1:2000 – по горизонтали
М 1:200 – по вертикали
М 1:100 – по вертикали грунты

	Ситуационный план	+20 +40 +60 +80 1 +20 +40 +60 +80 С-8 203,162 2 +20 +40 +60 +80 3 +20 +40 0
	Тип местности по увлажнению	1
Проектные данные	Тип поперечного профиля	Тип-3
	Тип покрытия	Асфальтобетон
	Видимость	
	Уклон, ‰, вертикальная кривая, м	50,0; 7 50,00; R – 9816; K – 60,0; 0 100,00; 0,20 0,15; R – 25273; K – 70,5; 0,30 0,33; 2 98,22; K – 80,0; R – 7403; 8 60,53; 95,3; 8 55,78
	Отметка оси дороги, м	203,80 203,67 203,54 203,47 203,41 203,32 203,27 203,27 203,26 203,27 203,30 203,31 203,33 203,36 203,32 203,24 203,10 202,93 202,76 202,59 202,43 202,29
Фактические данные	Отметка рельефа, м	203,80 203,79 203,55 203,34 203,29 203,12 203,20 203,17 203,16 203,07 203,26 203,29 203,17 203,33 203,31 203,21 203,04 202,94 202,58 202,37 202,19 202,26
	Расстояние, м	20,0 20,0 10,0 10,0 20,0 20,0 10,0 0,8 10,0 20,0 20,0 1,6 5,8 12,6 0,8 19,5 20,0 20,0 20,0 0,5 19,5 20,0 20,0 20,0 15,8
	Пикет, элементы плана, километры	0 1 2 3 L – 172,0; A – 21°02'31"; K – 74,1; T1 – 2,1 T2 – 2,1; R – 3000,0 У – 0°04'44"; L – 179,6; A – 20°57'47" 0

Согласовано

Взам. инв. N

Подп. и дата

Инв. N подл.

Кол.уч.	Лист	N док.	Подпись	Дата
ГИП	Ербол Б			02.23
Разработал	Джуманазаров			02.23
Проверил	Ербол Б			02.23

48-23/2022-АД

Строительство автомобильной дороги в сельском округе Кызылтобе Мунайлинского района

Земляное полотно
Улица 2

стадия	лист	листов
РП	16	

Продольные профили
с ПК 0+00,00 по ПК 3+55,784

ТОО "Проектный Центр"
г.Жанаозен-2023г

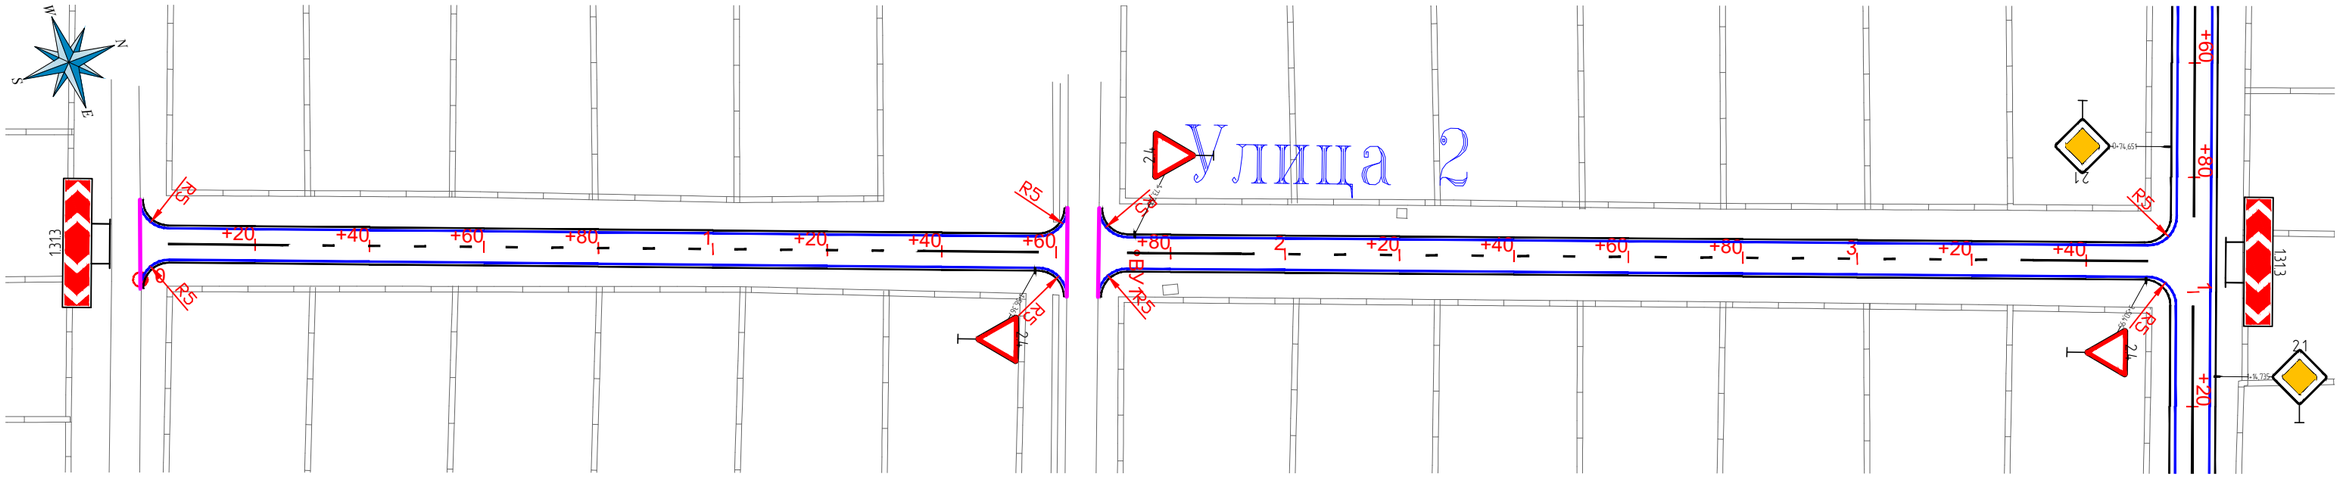

Улица 2

Точка	Положение вершины угла			Координаты		Величина угла поворота		Радиус, м	Элементы кривой, м							Положение переходных кривых								Азимут	Румб	Расстояние между вершинами, м	Длина прямой, м
																начало		конец		начало		конец					
	км	пк	+	X	Y	влево	вправо		тангенс	тангенс	переходные кривые		кругова я кривая	биссект риса	домер	пк	+	пк	+	пк	+	пк	+				
НТ	0	0	0,000	4838355,869	9528033,326	—	—																				
																								21°02'31"	СВ: 21° 3'	174,07	172,00
ВУ1	0	1	74,071	4838518,333	9528095,827	0°04'44"	—	3000,00	2,07	2,07	0,00	0,00	4,14	0,00	0,00	1	72,003	1	72,003	1	76,140	1	76,140				
																								20°57'47"	СВ: 20°58'	181,71	179,64
КТ	0	3	55,784	4838688,017	9528160,837	—	—																				

Условные обозначения:

- Проектируемая автодорога
- Существующая автодорога
- Существующие здания и сооружения
- Существующая ЛЭП 0.4кВ
- Существующая ЛЭП 6кВ
- Существующий газопровод
- Существующий кабель связи
- Существующий водопровод
- Существующее ограждение
- Существующий рельеф местности
- .96.70 Отметка земли

Согласовано

Взам. инв. N

Подп. и дата

Инв. N подл.

Кол.уч.	Лист	N док	Подпись	Дата
ГИП	Ербол Б			02.23
Разработал	Джуманазаров			02.23
Проверил	Ербол Б			02.23

48-23/2022-АД

Строительство автомобильной дороги в сельском округе Кызылтобе Мунайлинского района

Обустройства дороги

стадия	лист	листов
РП	17	

План обустройства Улица 2

ТОО "Проектный Центр" г.Жанаозен-2023г

ПК0+00,000

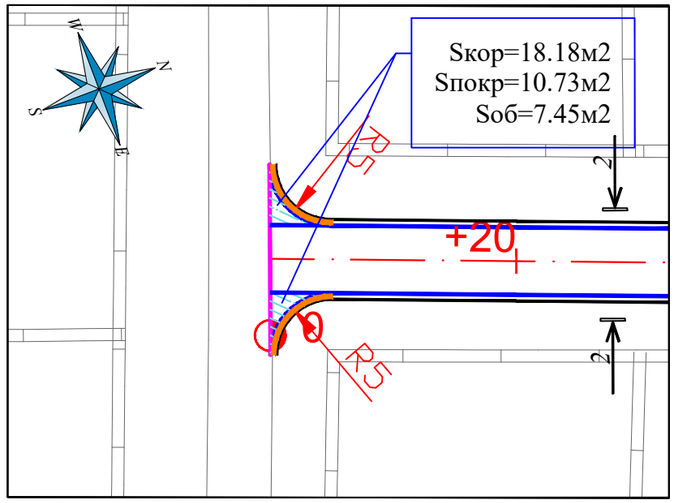

ПК1+61,594 и ПК1+67,410

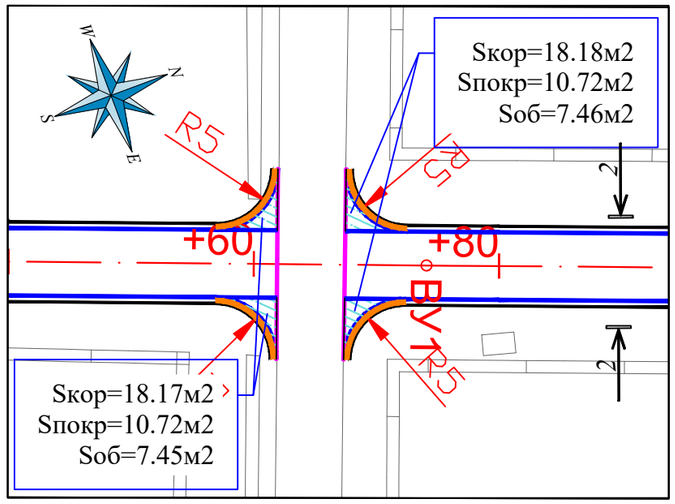

ПК3+55,784

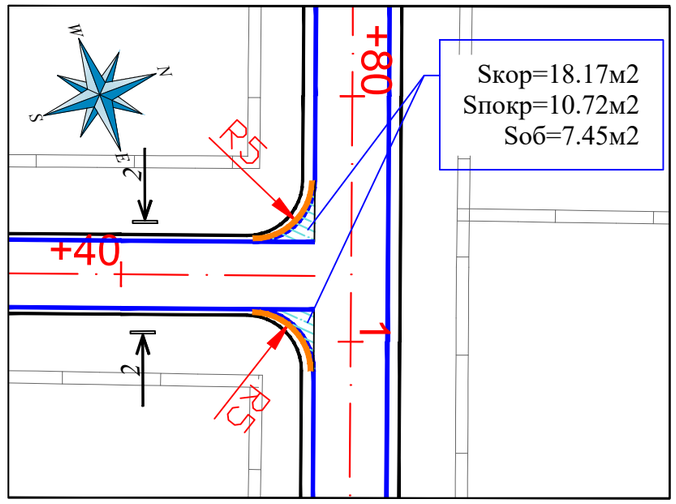

			Улица 2				
№ п/п	Наименование работ	Ед. изм	ПК 0+00,000	ПК 1+61,594	ПК1+67,410	ПК 3+55,784	**итого по ул №2**
1	Разработка грунта II-группы бульдозером мощностью 96кВт с устройством корыта и перемещением в кавальер на расстояние до 20м	$м^3$	11,82	11,81	11,82	11,81	**47,26**
2	Планировка дна корыто автогрейдером средней мощности в грунтах II группы	$м^2$	18,18	18,17	18,18	18,17	**72,70**
3	Укатка дна корыто в грунтах II- группы катками на пневмошинах весом 25тн, при толщине слоя 20см, с поливом водой.	$м^3$	5,45	5,45	5,45	5,45	**21,81**
4	Устройство подстилающего слоя основания из песчано - гравийной смеси С6, толщиной слоя 15см	м3	2,03	2,03	2,03	2,03	**8,11**
5	Устройство слоя основания из фракционированного щебня, по способу заклинки, толщиной слоя 15см — по верху	$м^2$	11,37	11,36	11,36	11,36	**45,46**
	по ср линий		14,22	14,20	14,20	14,20	**56,83**
6	Разработка грунта I группы в кавальере экскаватором емкостью ковша 1,0м3 с погрузкой в автосамосвалы и транспортировкой в присыпные обочины, до 5км.	$м^3$	2,24	2,24	2,24	2,24	**8,94**
7	Уплотнение присыпных обочин в грунтах II группы катками на пневмошинах массой 25 тн, слоями 30 см, при шести проходах по одному следу с поливом водой.	$м^3$	2,24	2,24	2,24	2,24	**8,94**
8	Планировка верха присыпных обочин механизированным способом в грунтах II группы.	$м^2$	7,45	7,45	7,46	7,45	**29,81**
9	Устройство подгрунтовки основания битумом, из расхода на 1000м2-0,8т	$м^2$	10,73	10,72	10,72	10,72	**42,89**
10	Устройство покрытия из горячего плотного мелкозернистого асфальтобетона, типа Б, I марки, битум БНД 70/100, толщ. слоя 6см	$м^2$	10,73	10,72	10,72	10,72	**42,89**
11	Устройство укрепления обочины из песчано-гравийной смеси С6, толщиной слоя 10см	$м^2$	7,45	7,45	7,46	7,45	**29,81**

РАЗРЕЗ 2-2

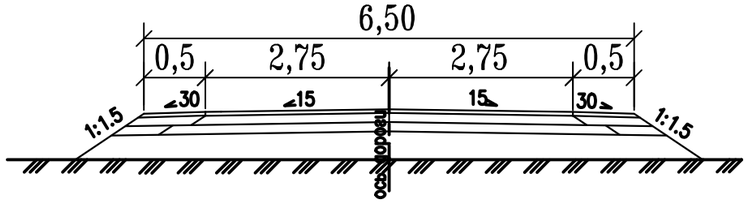

Примечания

1. Система координат – Условная.
2. Система высот – Балтийская

Кол.уч.	Лист	N док	Подпись	Дата	48-23/2022-АД			
					Строительство автомобильной дороги в сельском округе Кызылтобе Мунайлинского района			
ГИП	Ербол Б			02.23	Автомобильная дорога	стадия	лист	листов
Разработал	Джуманазаров			02.23		РП	18	
Проверил	Ербол Б			02.23	Примыкания ПК0+00,00–ПК1+61,594 и ПК1+67,410 ПК3+55,784 М 1:500	ТОО "Проектный Центр" г.Жанаозен-2023г		

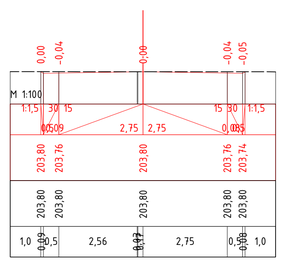

ПК 0+00,00

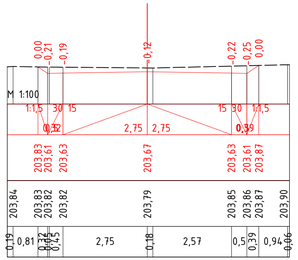

ПК 0+20,00

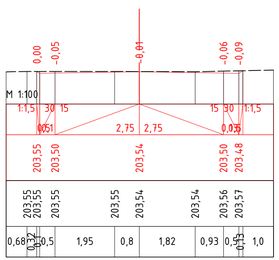

ПК 0+40,00

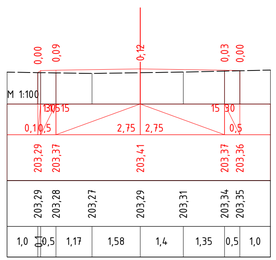

ПК 0+60,00

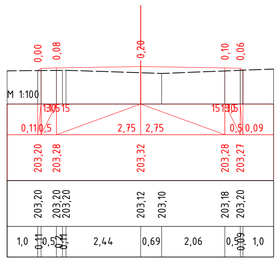

ПК 0+80,00

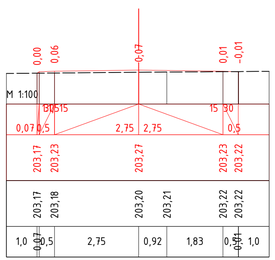

ПК 1+00,00

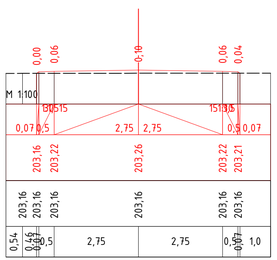

ПК 1+20,00

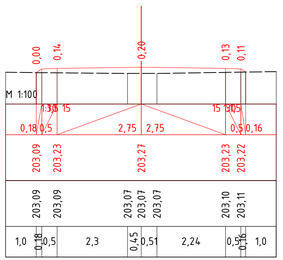

ПК 1+40,00

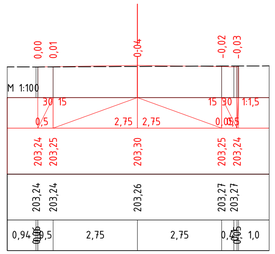

ПК 1+60,00

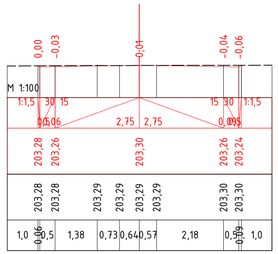

ПК 1+61,59

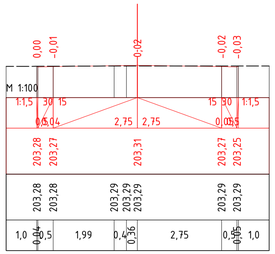

ПК 1+67,41

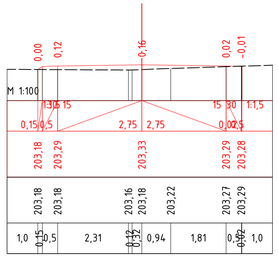

ПК 1+80,00

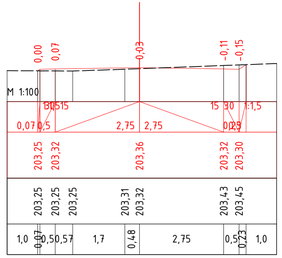

ПК 2+00,00

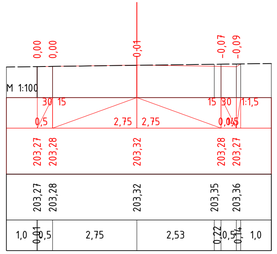

ПК 2+20,00

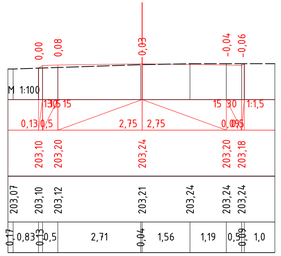

ПК 2+40,00

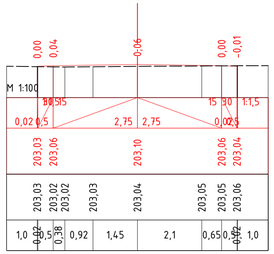

ПК 2+60,00

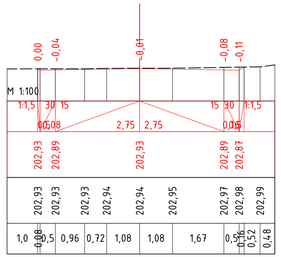

ПК 2+80,00

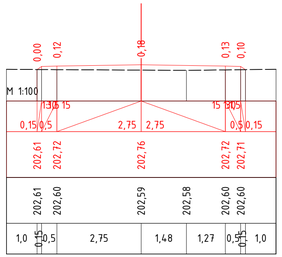

ПК 3+00,00

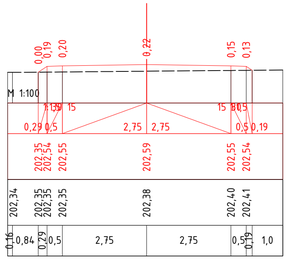

ПК 3+20,00

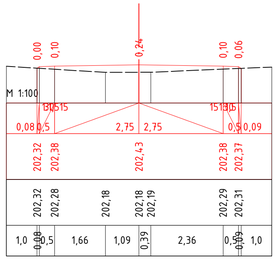

ПК 3+40,00

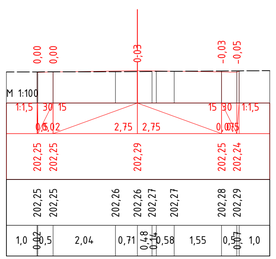

ПК 3+55,78

					48-23/2022-АД		
					Строительство автомобильной дороги в сельском округе Кызылтобе Мунайлинского района		
Кол.уч.	Лист	N док	Подпись	Дата			
ГИП	Ербол Б			02.23	Земляное полотно Улица 2	стадия	лист	листов
Разработал	Джуманазаров			02.23		РП	19	
Проверил	Ербол Б			02.23	Проектные поперечники на местности с ПК 0+00,00 по ПК 3+55,78	ТОО "Проектный Центр" г.Жанаозен-2023г		

297x841

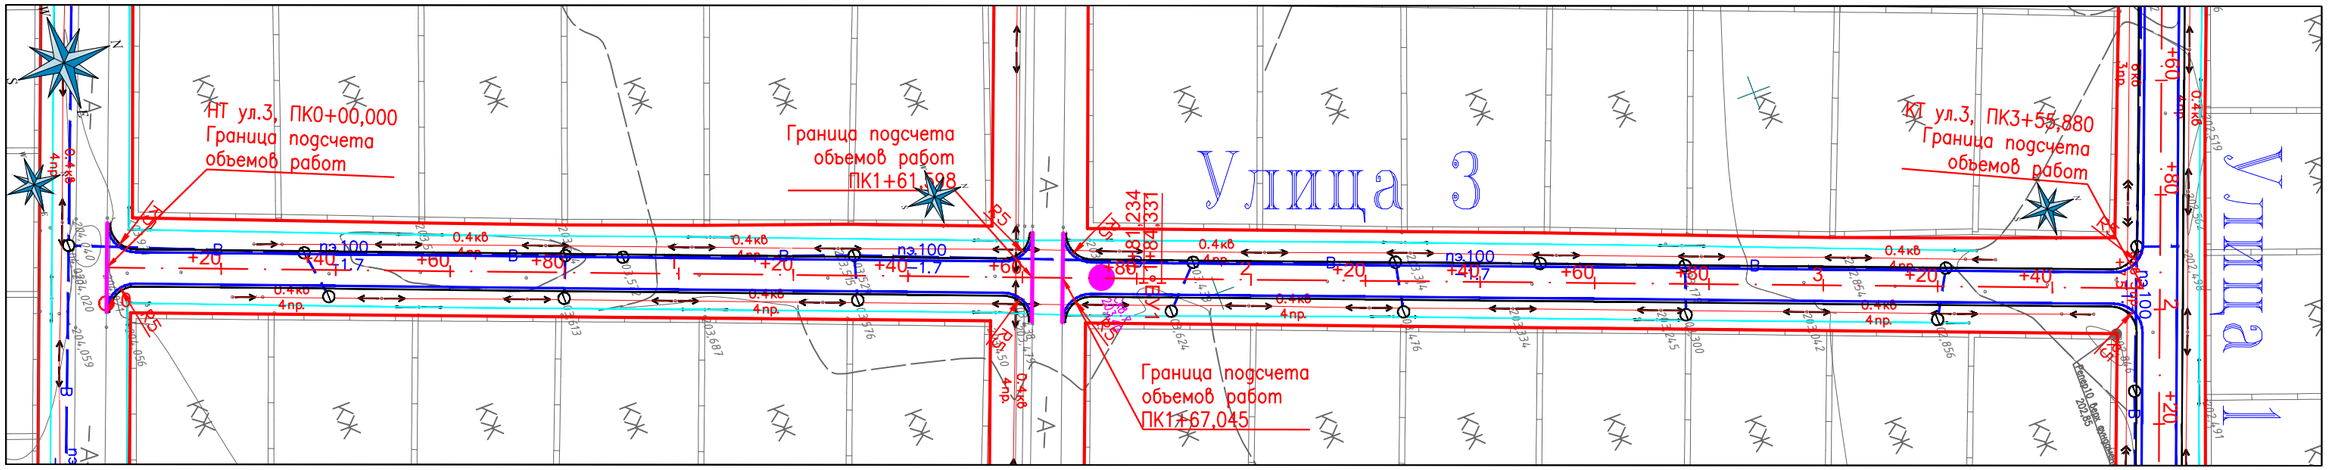

Улица 3

Точка	Положение вершины угла			Координаты		Величина угла поворота		Радиус, м	Элементы кривой, м							Положение переходных кривых								Азимут	Румб	Расстояние между вершинами, м	Длина прямой, м
																начало		конец		начало		конец					
	км	пк	+	X	Y	влево	вправо		тангенс	тангенс	переходные кривые		кругова я кривая	биссект риса	домер	пк	+	пк	+	пк	+	пк	+				
НТ	0	0	0,000	4838319,746	9528127,789	—	—																				
																								21°07'12"	СВ: 21° 7'	182,78	181,23
ВУ1	0	1	82,783	4838490,251	9528193,650	0°03'33"	—	3000,00	1,55	1,55	0,00	0,00	3,10	0,00	0,00	1	81,234	1	81,234	1	84,331	1	84,331				
																								21°03'39"	СВ: 21° 4'	173,10	171,55
КТ	0	3	55,880	4838651,786	9528255,854	—	—																				

Условные обозначения:

- Красная линия
- Проектируемая автодорога
- Существующая автодорога
- Существующие здания и сооружения
- Существующая ЛЭП 0.4кВ
- Существующая ЛЭП 6кВ
- Существующий газопровод
- Существующий кабель связи
- Существующий водопровод
- Существующее ограждение
- Существующий рельеф местности
- .96.70 Отметка земли

Согласовано

Взам. инв. N

Подп. и дата

Инв. N подл.

Кол.уч.	Лист	N док	Подпись	Дата
ГИП	Ербол Б			02.23
Разработал	Джуманазаров			02.23
Проверил	Ербол Б			02.23

48-23/2022-АД

Строительство автомобильной дороги в сельском округе Кызылтобе Мунайлинского района

Автомобильная дорога	стадия	лист	листов
	РП	20	

План трассы
Улица 3

ТОО "Проектный Центр"
г.Жанаозен-2023г

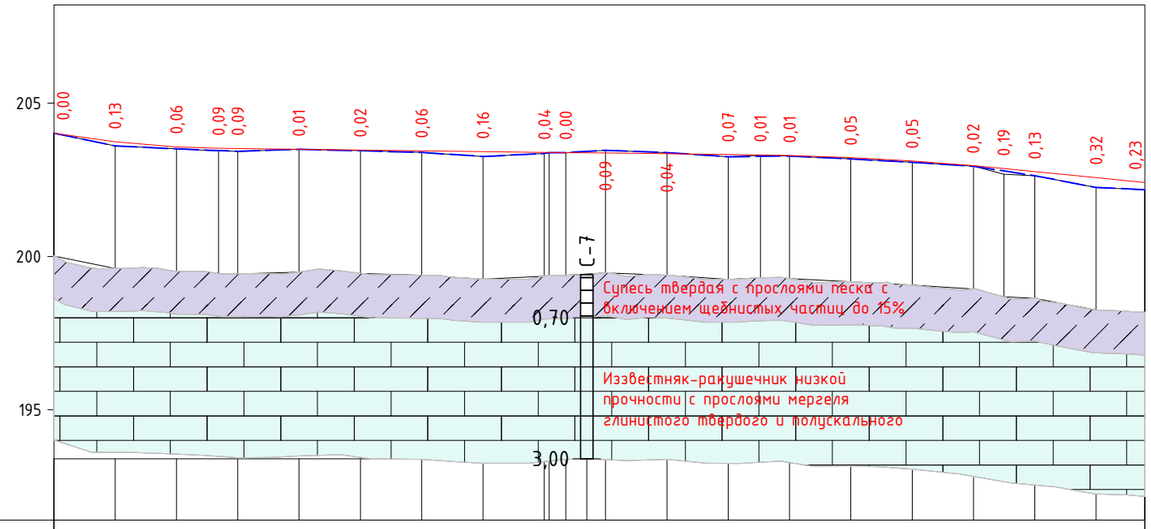

М 1:2000 – по горизонтали
М 1:200 – по вертикали
М 1:100 – по вертикали грунты

	Ситуационный план	+20 +40 +60 +80 1 +20 +40 +60 +80 С-7 203,402 2 +20 +40 +60 +80 3 +20 +40
		0
	Тип местности по увлажнению	1
Проектные данные	Тип поперечного профиля	Тип-3
	Тип покрытия	Асфальтобетон
	Видимость	
	Уклон, ‰, вертикальная кривая, м	17; R – 3425; К – 53,7; 53,74; 176,8; 1; 30,55; R – 9160; К – 79,4; 39,90; 46,0; 10; 55,88
	Отметка оси дороги, м	204,02 203,74 203,57 203,53 203,52 203,50 203,47 203,45 203,42 203,40 203,39 203,37 203,35 203,32 203,31 203,29 203,23 203,12 202,96 202,87 202,77 202,57 202,41
Фактические данные	Отметка рельефа, м	204,02 203,61 203,51 203,44 203,43 203,49 203,45 203,39 203,26 203,36 203,39 203,46 203,39 203,25 203,30 203,28 203,18 203,07 202,94 202,68 202,64 202,25 202,18
	Расстояние, м	0,0 20,0 20,0 13,7 6,3 20,0 20,0 20,0 20,0 20,0 1,6 5,4 13,0 20,0 20,0 10,5 9,5 20,0 20,0 20,0 9,9 10,1 20,0 15,9
	Пикет, элементы плана, километры	0; 1; 2; 3; L – 181,2; А – 21°07'12"; К 84,33; 103,1; Т1 – 1,5; Т2 – 1,5; R – 3000,0; Ц – 0°03'33"; L – 171,5; А – 21°03'39"; 0

Согласовано

Взам. инв. N

Подп. и дата

Инв. N подл.

Кол.уч.	Лист	N док.	Подпись	Дата
ГИП	Ербол Б			02.23
Разработал	Джуманазаров			02.23
Проверил	Ербол Б			02.23

48-23/2022-АД

Строительство автомобильной дороги в сельском округе Кызылтобе Мунайлинского района

Земляное полотно
Улица 3

стадия	лист	листов
РП	21	

Продольные профили
с ПК 0+00,00 по ПК 3+55,880

ТОО "Проектный Центр"
г.Жанаозен-2023г

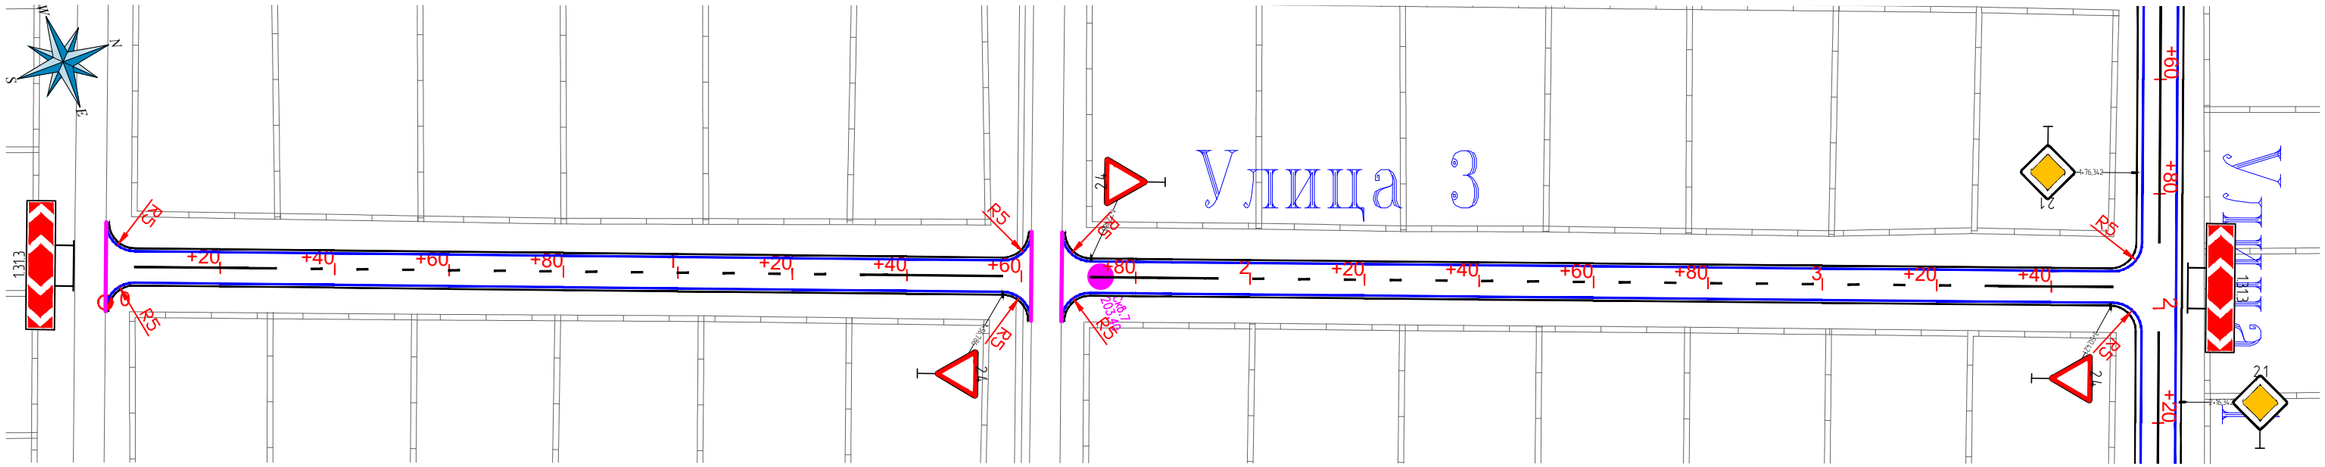

Улица 3

Точка	Положение вершины угла			Координаты		Величина угла поворота		Радиус, м	Элементы кривой, м							Положение переходных кривых								Азимут	Румб	Расстояние между вершинами, м	Длина прямой, м
																начало		конец		начало		конец					
	км	пк	+	X	Y	влево	вправо		тангенс	тангенс	переходные кривые		кругова я кривая	биссект риса	домер	пк	+	пк	+	пк	+	пк	+				
НТ	0	0	0,000	4838319,746	9528127,789	—	—																				
																								21°07'12"	СВ: 21° 7'	182,78	181,23
ВУ1	0	1	82,783	4838490,251	9528193,650	0°03'33"	—	3000,00	1,55	1,55	0,00	0,00	3,10	0,00	0,00	1	81,234	1	81,234	1	84,331	1	84,331				
																								21°03'39"	СВ: 21° 4'	173,10	171,55
КТ	0	3	55,880	4838651,786	9528255,854	—	—																				

Условные обозначения:

- Проектируемая автодорога
- Существующая автодорога
- Существующие здания и сооружения
- Существующая ЛЭП 0.4кВ
- Существующая ЛЭП 6кВ
- Существующий газопровод
- Существующий кабель связи
- Существующий водопровод
- Существующее ограждение
- Существующий рельеф местности
- .96.70 Отметка земли

Согласовано

Взам. инв. N

Подп. и дата

Инв. N подл.

Кол.уч.	Лист	N док	Подпись	Дата
ГИП	Ербол Б			02.23
Разработал	Джуманазаров			02.23
Проверил	Ербол Б			02.23

48-23/2022-АД

Строительство автомобильной дороги в сельском округе Кызылтобе Мунайлинского района

Обустройства дороги

стадия	лист	листов
РП	22	

План обустройства Улица 3

ТОО "Проектный Центр" г.Жанаозен-2023г

ПК0+00,000

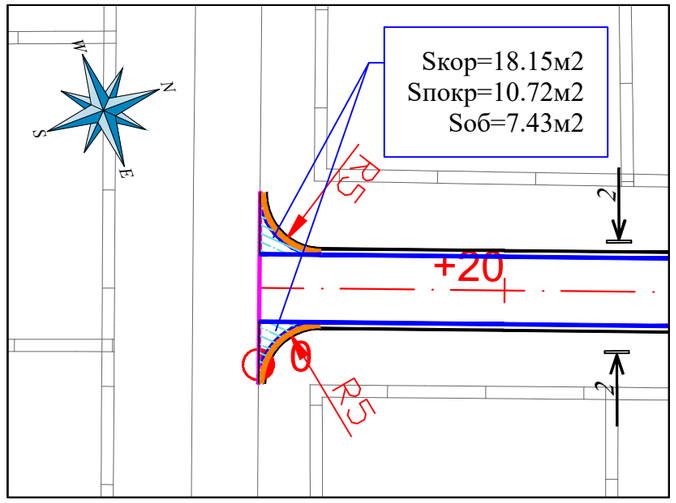

ПК1+61,598 и ПК1+67,045

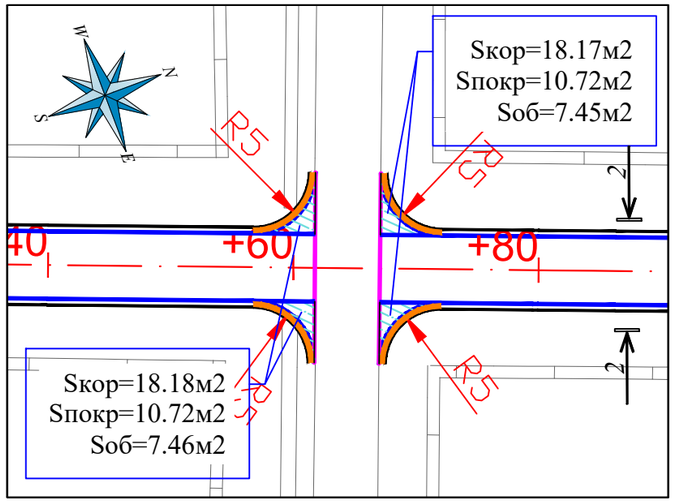

ПК3+55,880

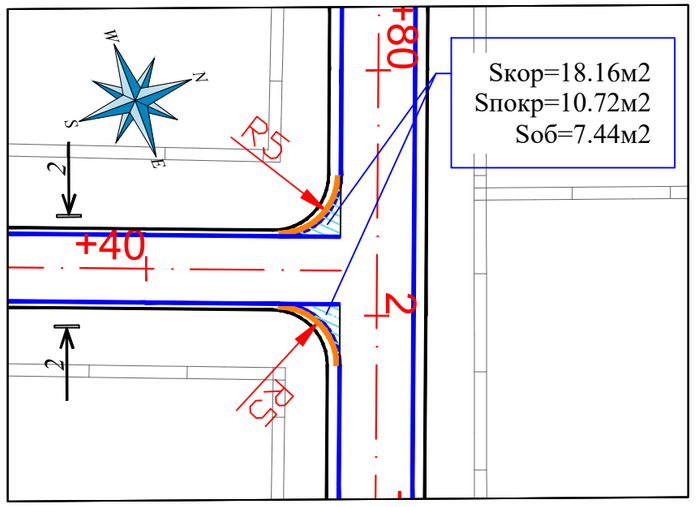

№ п/п	Наименование работ		Ед. изм	ПК 0+00,000	ПК1+61,598	ПК 1+67,045	ПК 3+55,880	итого по ул.№3
				Улица 3				
1	Разработка грунта II-группы бульдозером мощностью 96кВт с устройством корыта и перемещением в кавальер на расстояние до 20м		$м^3$	11,80	11,82	11,81	11,80	**47,23**
2	Планировка дна корыто автогрейдером средней мощности в грунтах II группы		$м^2$	18,15	18,18	18,17	18,16	**72,66**
3	Укатка дна корыто в грунтах II- группы катками на пневмошинах весом 25тн, при толщине слоя 20см, с поливом водой.		$м^3$	5,45	5,45	5,45	5,45	**21,80**
4	Устройство подстилающего слоя основания из песчано - гравийной смеси С6, толщиной слоя 15см		м3	2,03	2,03	2,03	2,03	**8,10**
5	Устройство слоя основания из фракционированного щебня, по способу заклинки, толщиной слоя 15см	по верху	$м^2$	11,36	11,36	11,36	11,36	**45,45**
		по ср линий		14,20	14,20	14,20	14,20	**56,82**
6	Разработка грунта I группы в кавальере экскаватором емкостью ковша 1,0м3 с погрузкой в автосамосвалы и транспортировкой в присыпные обочины, до 5км.		$м^3$	2,23	2,24	2,24	2,23	**8,93**
7	Уплотнение присыпных обочин в грунтах II группы катками на пневмошинах массой 25 тн, слоями 30 см, при шести проходах по одному следу с поливом водой.		$м^3$	2,23	2,24	2,24	2,23	**8,93**
8	Планировка верха присыпных обочин механизированным способом в грунтах II группы.		$м^2$	7,43	7,46	7,45	7,44	**29,78**
9	Устройство подгрунтовки основания битумом, из расхода на 1000м2-0,8т		$м^2$	10,72	10,72	10,72	10,72	**42,88**
10	Устройство покрытия из горячего плотного мелкозернистого асфальтобетона, типа Б, I марки, битум БНД 70/100, толщ. слоя 6см		$м^2$	10,72	10,72	10,72	10,72	**42,88**
11	Устройство укрепления обочины из песчано-гравийной смеси С6, толщиной слоя 10см		$м^2$	7,43	7,46	7,45	7,44	**29,78**

РАЗРЕЗ 2-2

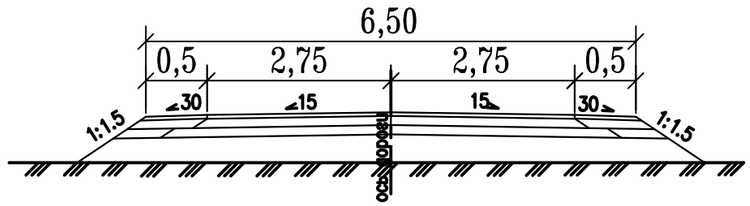

Примечания

1. Система координат – Условная.
2. Система высот – Балтийская

Кол.уч.	Лист	N док	Подпись	Дата	48-23/2022-АД			
					Строительство автомобильной дороги в сельском округе Кызылтобе Мунайлинского района			
ГИП	Ербол Б			02.23	Автомобильная дорога	стадия	лист	листов
Разработал	Джуманазаров			02.23		РП	23	
Проверил	Ербол Б			02.23	Примыкания ПК0+00,00 ПК1+61,598 и ПК1+67,045 ПК3+55,880 М 1:500	ТОО "Проектный Центр" г.Жанаозен-2023г		

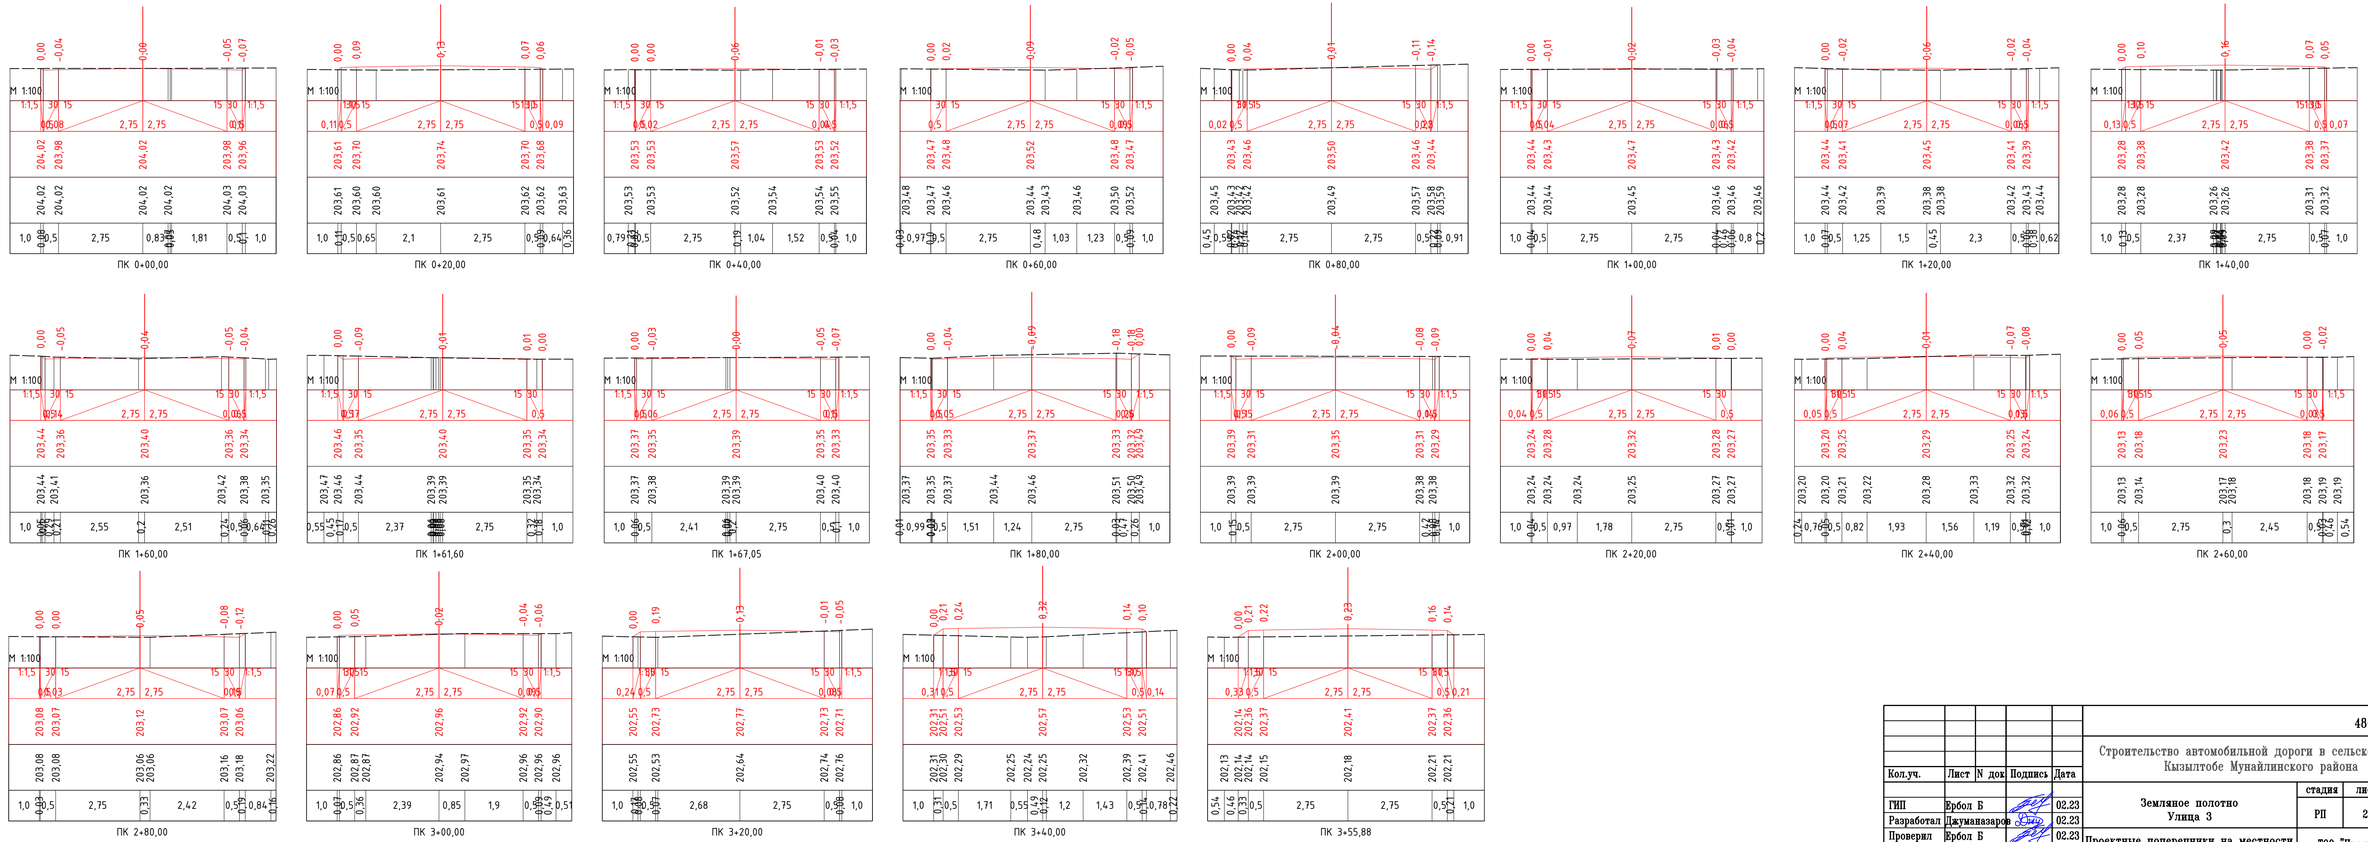

					48-23/2022-АД		
					Строительство автомобильной дороги в сельском округе Кызылтобе Мунайлинского района		
Кол.уч.	Лист	N док	Подпись	Дата			
ГИП	Ербол Б			02.23	Земляное полотно Улица 3	стадия	лист	листов
Разработал	Джумаказаров			02.23		РП	24	
Проверил	Ербол Б			02.23	Проектные поперечники на местности с ПК 0+00,00 по ПК 3+55,88	ТОО "Проектный Центр" г.Жанаозен-2023г		

297x841

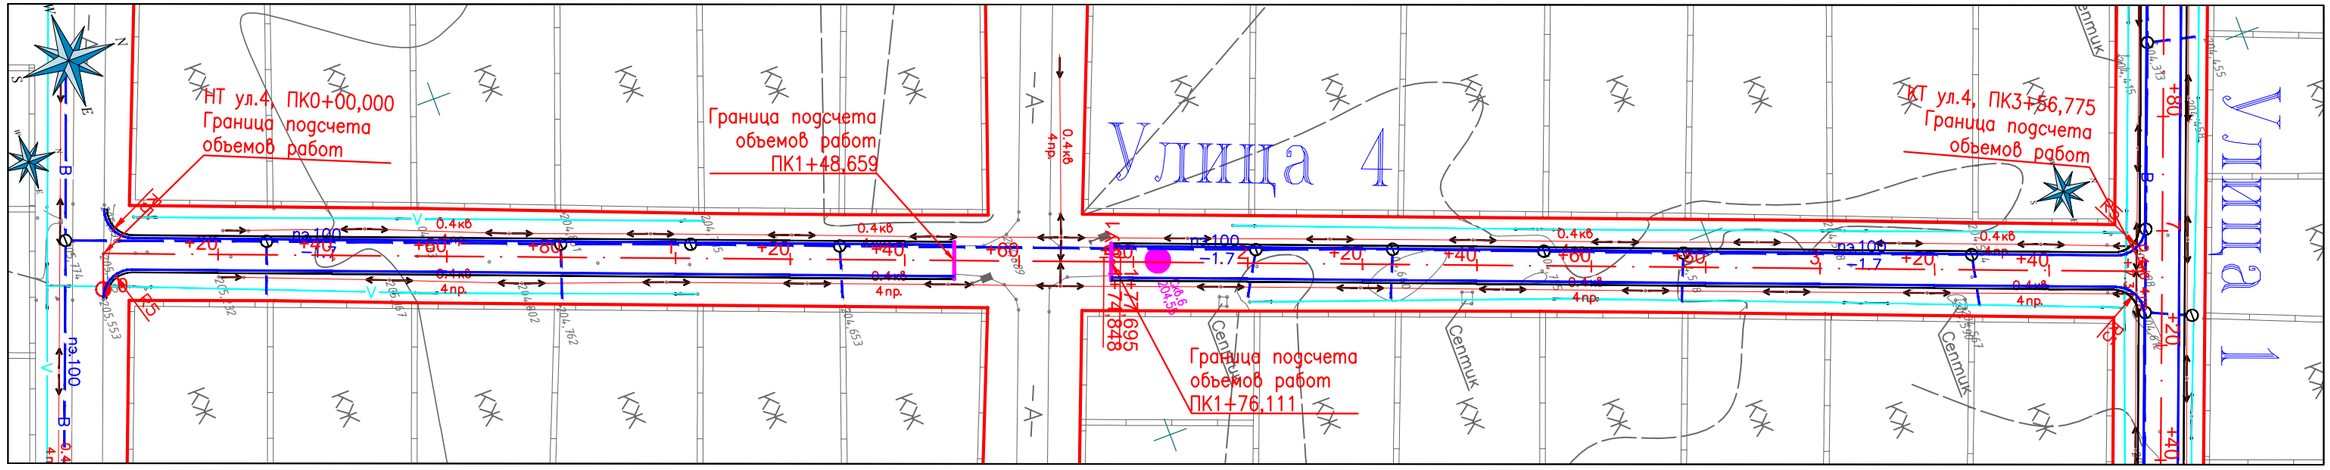

Улица 4

Точка	Положение вершины угла			Координаты		Величина угла поворота		Радиус, м	Элементы кривой, м							Положение переходных кривых								Азимут	Румб	Расстояние между вершинами, м	Длина прямой, м
																начало		конец		начало		конец					
	км	пк	+	X	Y	влево	вправо		тангенс	тангенс	переходные кривые		кругова я кривая	биссект риса	домер	пк	+	пк	+	пк	+	пк	+				
НТ	0	0	0,000	4838136,504	9528605,055	—	—																				
																								20°59'01"	СВ: 20°59'	176,27	174,85
ВУ1	0	1	76,271	4838301,085	9528668,178	—	0°03'16"	3000,00	1,42	1,42	0,00	0,00	2,85	0,00	0,00	1	74,848	1	74,848	1	77,695	1	77,695				
																								21°02'16"	СВ: 21° 2'	180,50	179,08
КТ	0	3	56,775	4838469,557	9528732,976	—	—																				

Условные обозначения:

- Красная линия
- Проектируемая автодорога
- Существующая автодорога
- Существующие здания и сооружения
- Существующая ЛЭП 0.4кВ
- Существующая ЛЭП 6кВ
- Существующий газопровод
- Существующий кабель связи
- Существующий водопровод
- Существующее ограждение
- Существующий рельеф местности
- .96.70 Отметка земли

Согласовано

Взам. инв. N

Подп. и дата

Инв. N подл.

Кол.уч.	Лист	N док	Подпись	Дата
ГИП	Ербол Б			02.23
Разработал	Джуманазаров			02.23
Проверил	Ербол Б			02.23

48-23/2022-АД

Строительство автомобильной дороги в сельском округе Кызылтобе Мунайлинского района

Автомобильная дорога

стадия	лист	листов
РП	25	

План трассы
Улица 4

ТОО "Проектный Центр"
г.Жанаозен-2023г

М 1:2000 – по горизонтали
М 1:200 – по вертикали
М 1:100 – по вертикали грунты

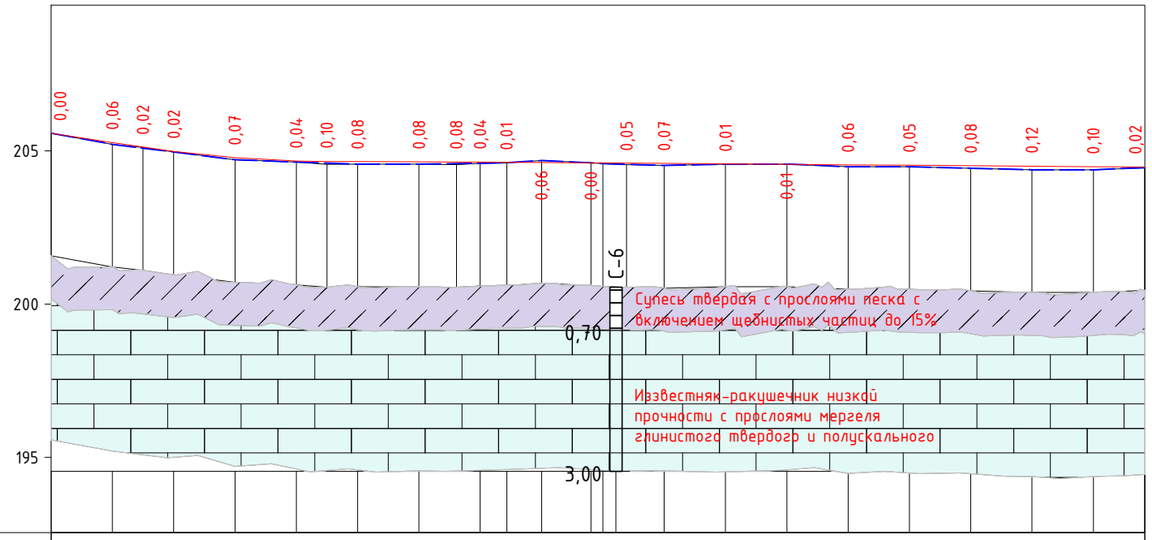

	Ситуационный план	+20 +40 +60 +80 1 +20 +40 +60 +80 С-6 204,548 +20 +40 +60 +80 3 +20 +40
		0
	Тип местности по увлажнению	1
Проектные данные	Тип поперечного профиля	Тип-3
	Тип покрытия	Асфальтобетон
	Видимость	
	Уклон, ‰, вертикальная кривая, м	30,0 / 29,99 / 15 / 5 / R - 4101 K - 60,0 / 89,97 / 42,3 / 32,23 / 0 / R - 190155 K - 55,5 / 89,73 / 169,0 / 56,78 / 1
	Отметка оси дороги, м	205,57 205,27 205,12 204,98 204,78 204,67 204,65 204,65 204,64 204,63 204,63 204,62 204,62 204,61 204,60 204,59 204,57 204,56 204,54 204,53 204,51 204,50 204,48 204,47
Фактические данные	Отметка рельефа, м	205,57 205,21 205,10 204,96 204,71 204,63 204,55 204,57 204,56 204,55 204,59 204,61 204,68 204,61 204,55 204,52 204,56 204,57 204,48 204,48 204,43 204,38 204,38 204,45
	Расстояние, м	20,0 10,0 10,0 20,0 20,0 10,0 10,0 20,0 12,2 7,8 8,7 11,3 16,1 3,9 7,7 12,3 20,0 20,0 20,0 20,0 20,0 20,0 20,0 16,8
	Пикет, элементы плана, километры	0 1 2 3 L - 174,8 A - 20°59'01" K 77,69 K 77,85 K 172,8 T1 - 1,4 T2 - 1,4 R - 3000,0 У - 0°03'16" L - 179,1 A - 21°02'16" 0

Кол.уч.	Лист	N док.	Подпись	Дата
ГИП	Ербол Б			02.23
Разработал	Джуманазаров			02.23
Проверил	Ербол Б			02.23

48-23/2022-АД

Строительство автомобильной дороги в сельском округе Кызылтобе Мунайлинского района

Земляное полотно
Улица 4

стадия	лист	листов
РП	26	

Продольные профили
с ПК 0+00,00 по ПК 3+56,775

ТОО "Проектный Центр"
г.Жанаозен-2023г

Согласовано

Взам. инв. N

Подп. и дата

Инв. N подл.

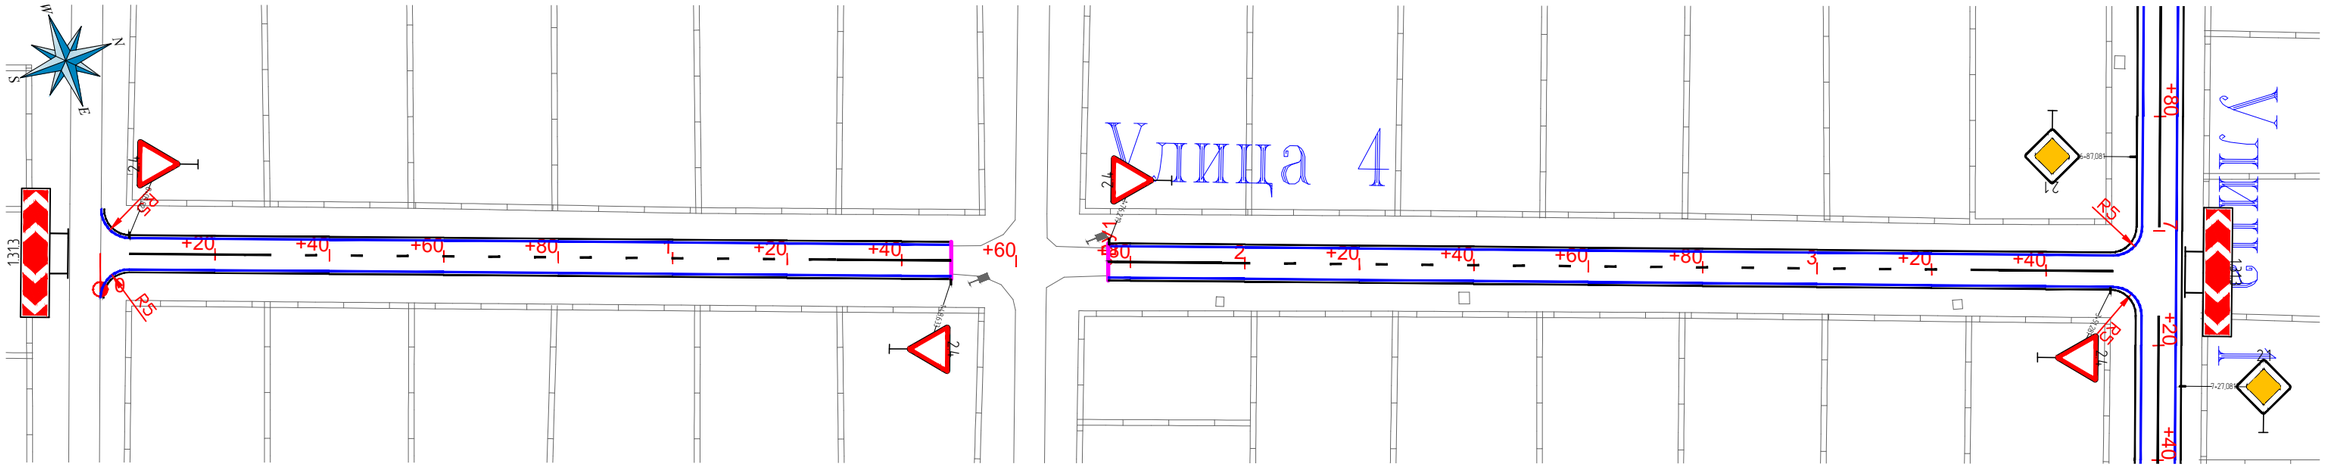

Улица 4

Точка	Положение вершины угла			Координаты		Величина угла поворота		Радиус, м	Элементы кривой, м							Положение переходных кривых								Азимут	Румб	Расстояние между вершинами, м	Длина прямой, м
																начало		конец		начало		конец					
	км	пк	+	X	Y	влево	вправо		тангенс	тангенс	переходные кривые		кругова я кривая	биссект риса	домер	пк	+	пк	+	пк	+	пк	+				
НТ	0	0	0,000	4838136,504	9528605,055	—	—																				
																								20°59'01"	СВ: 20°59'	176,27	174,85
ВУ1	0	1	76,271	4838301,085	9528668,178	—	0°03'16"	3000,00	1,42	1,42	0,00	0,00	2,85	0,00	0,00	1	74,848	1	74,848	1	77,695	1	77,695				
																								21°02'16"	СВ: 21° 2'	180,50	179,08
КТ	0	3	56,775	4838469,557	9528732,976	—	—																				

Условные обозначения:

- Проектируемая автодорога
- Существующая автодорога
- Существующие здания и сооружения
- Существующая ЛЭП 0.4кВ
- Существующая ЛЭП 6кВ
- Существующий газопровод
- Существующий кабель связи
- Существующий водопровод
- Существующее ограждение
- Существующий рельеф местности
- .96.70 Отметка земли

Согласовано

Взам. инв. N

Подп. и дата

Инв. N подл.

Кол.уч.	Лист	N док	Подпись	Дата
ГИП	Ербол Б			02.23
Разработал	Джуманазаров			02.23
Проверил	Ербол Б			02.23

48-23/2022-АД

Строительство автомобильной дороги в сельском округе Кызылтобе Мунайлинского района

Обустройства дороги

стадия	лист	листов
РП	27	

План обустройства Улица 4

ТОО "Проектный Центр" г.Жанаозен-2023г

ПК0+00,000

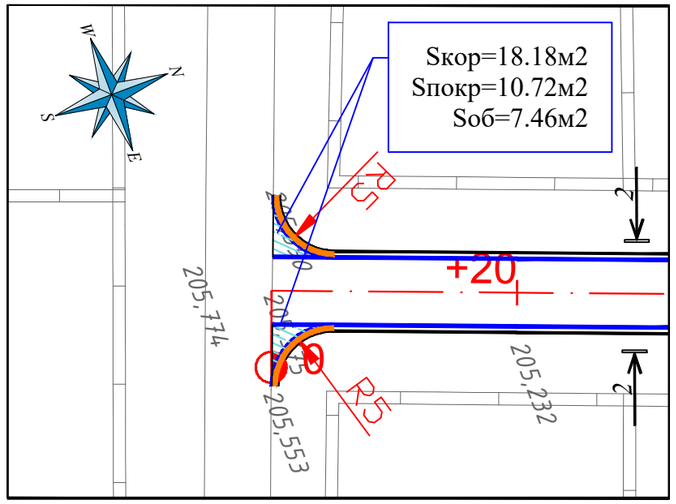

ПК3+56,775

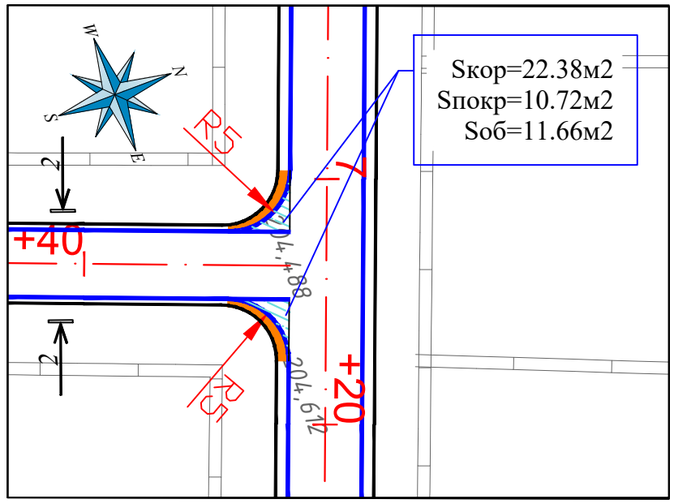

			Улица 4		
№ п/п	Наименование работ	Ед. изм	ПК 0+00,000	ПК3+56,775	**итого по ул.№4**
1	Разработка грунта II-группы бульдозером мощностью 96кВт с устройством корыта и перемещением в кавальер на расстояние до 20м	$м^3$	11,82	14,55	**26,36**
2	Планировка дна корыто автогрейдером средней мощности в грунтах II группы	$м^2$	18,18	22,38	**40,56**
3	Укатка дна корыто в грунтах II- группы катками на пневмошинах весом 25тн, при толщине слоя 20см, с поливом водой.	$м^3$	5,45	6,71	**12,17**
4	Устройство подстилающего слоя основания из песчано - гравийной смеси С6, толщиной слоя 15см	м3	2,03	2,03	**4,05**
5	Устройство слоя основания из фракционированного щебня, по способу заклинки, толщиной слоя 15см — по верху	$м^2$	11,36	11,36	**22,73**
	по ср линий		14,20	14,20	**28,41**
6	Разработка грунта I группы в кавальере экскаватором емкостью ковша 1,0м3 с погрузкой в автосамосвалы и транспортировкой в присыпные обочины, до 5км.	$м^3$	2,24	3,50	**5,74**
7	Уплотнение присыпных обочин в грунтах II группы катками на пневмошинах массой 25 тн, слоями 30 см, при шести проходах по одному следу с поливом водой.	$м^3$	2,24	3,50	**5,74**
8	Планировка верха присыпных обочин механизированным способом в грунтах II группы.	$м^2$	7,46	11,66	**19,12**
9	Устройство подгрунтовки основания битумом, из расхода на 1000м2-0,8т	$м^2$	10,72	10,72	**21,44**
10	Устройство покрытия из горячего плотного мелкозернистого асфальтобетона, типа Б, I марки, битум БНД 70/100, толщ слоя 6см	$м^2$	10,72	10,72	**21,44**
11	Устройство укрепления обочины из песчано-гравийной смеси С6, толщиной слоя 10см	$м^2$	7,46	11,66	**19,12**

РАЗРЕЗ 2-2

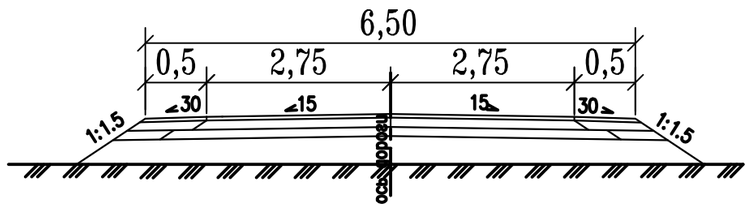

Примечания

1. Система координат – Условная.
2. Система высот – Балтийская

Кол.уч.	Лист	N док	Подпись	Дата
ГИП	Ербол Б			02.23
Разработал	Джуманазаров			02.23
Проверил	Ербол Б			02.23

48-23/2022-АД

Строительство автомобильной дороги в сельском округе Кызылтобе Мунайлинского района

Автомобильная дорога

стадия	лист	листов
РП	28	

Примыкания на ПК0+00,00 ПК3+56,775

М 1:500

ТОО "Проектный Центр" г.Жанаозен-2023г

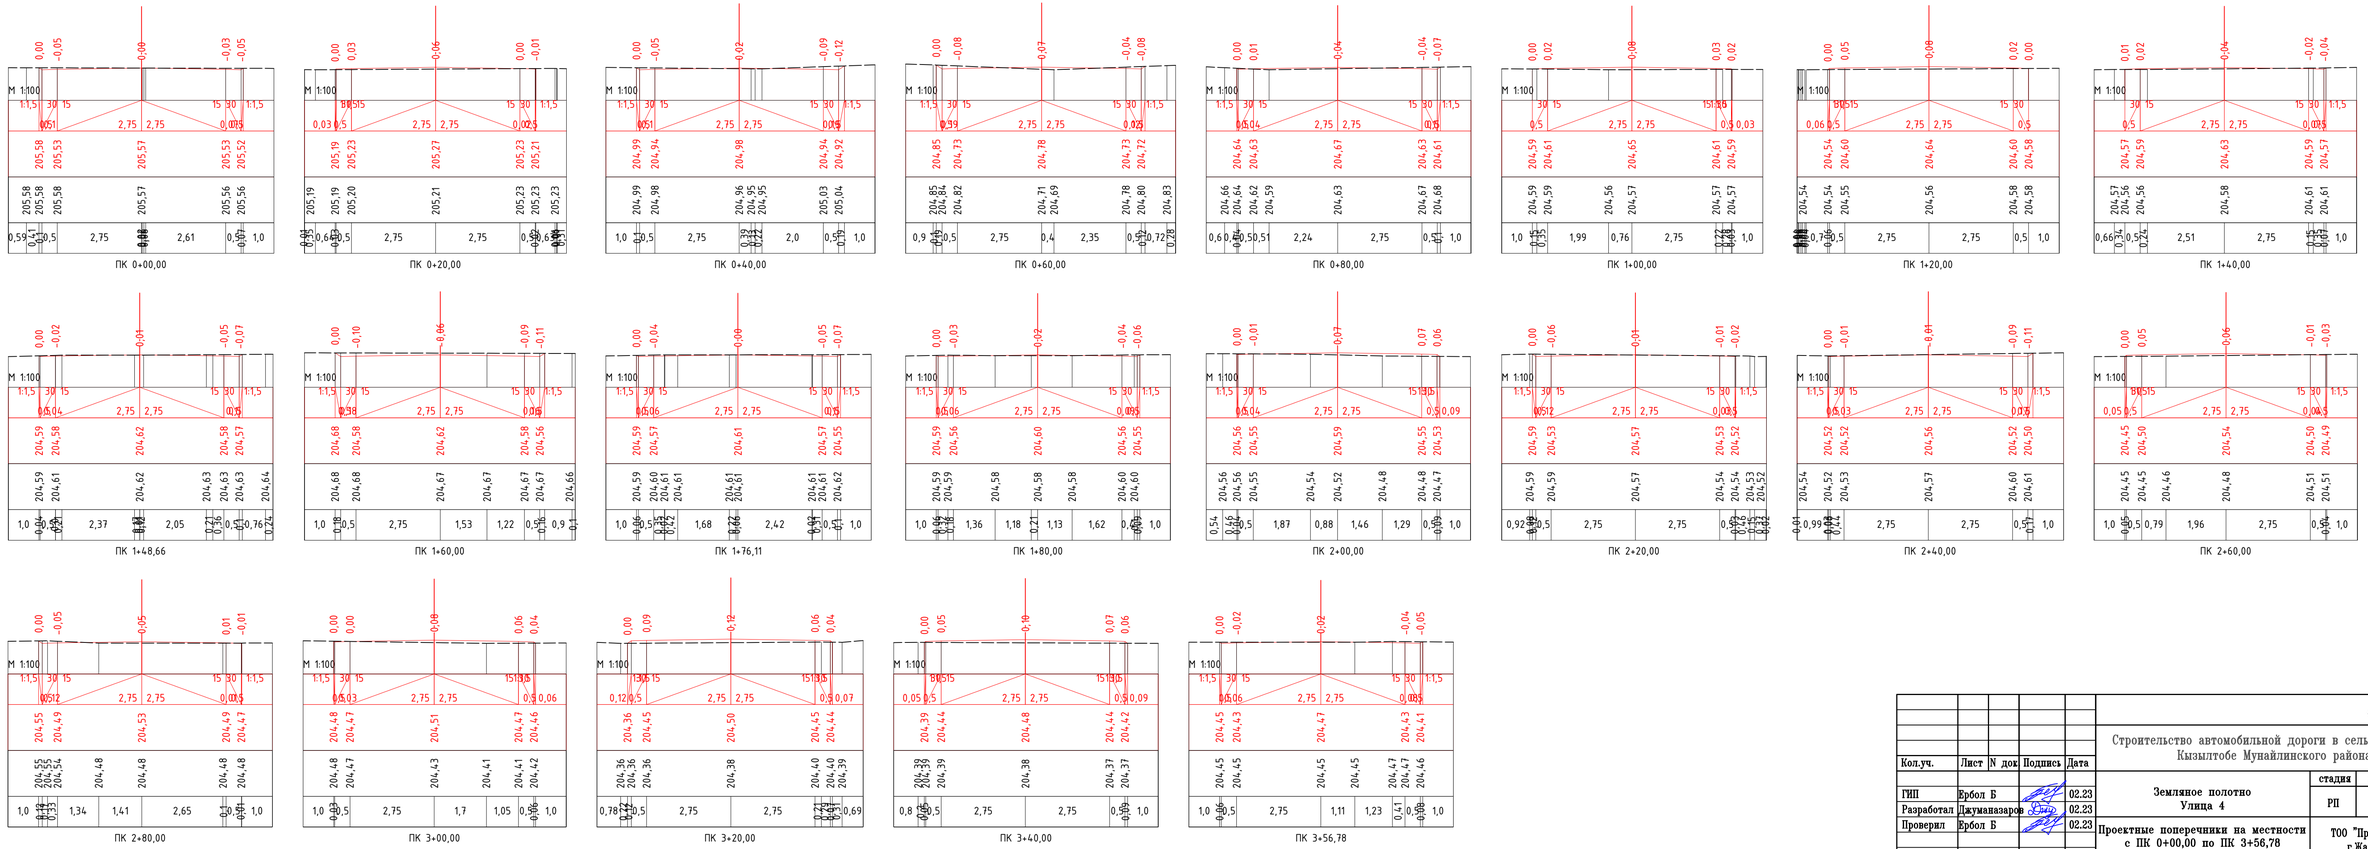

					48-23/2022-АД		
					Строительство автомобильной дороги в сельском округе Кызылтобе Мунайлинского района		
Кол.уч.	Лист	N док	Подпись	Дата			
ГИП	Ербол Б			02.23	Земляное полотно Улица 4	стадия	лист	листов
Разработал	Джумаказаров			02.23		РП	29	
Проверил	Ербол Б			02.23	Проектные поперечники на местности с ПК 0+00,00 по ПК 3+56,78	ТОО "Проектный Центр" г.Жанаозен-2023г		

297x841

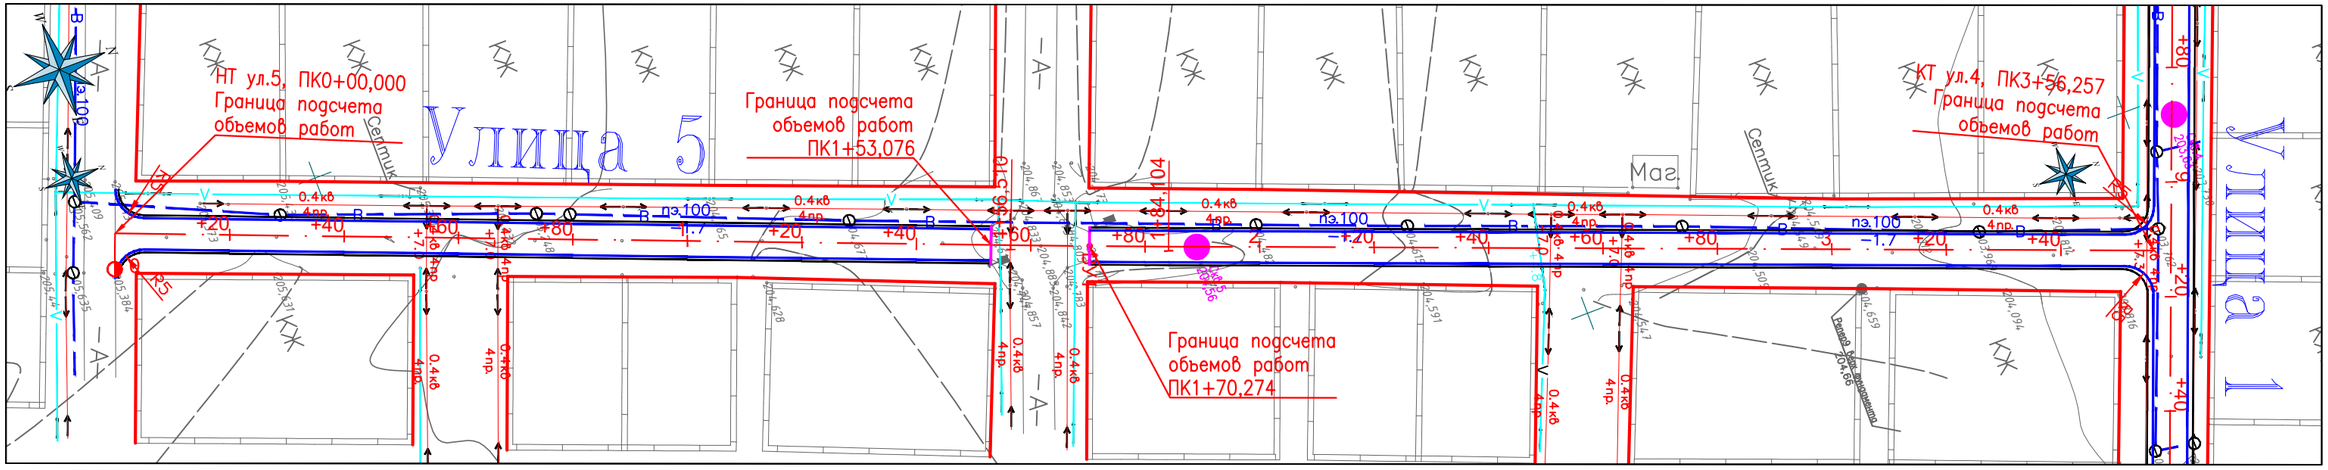

Улица 5

Точка	Положение вершины угла			Координаты		Величина угла поворота		Радиус, м	Элементы кривой, м							Положение переходных кривых								Азимут	Румб	Расстояние между вершинами, м	Длина прямой, м
																начало		конец		начало		конец					
	км	пк	+	X	Y	влево	вправо		тангенс	тангенс	переходные кривые		кругова я кривая	биссект риса	домер	пк	+	пк	+	пк	+	пк	+				
НТ	0	0	0,000	4838063,916	9528796,807	—	—																				
																								21°15'52"	СВ: 21°16'	170,31	156,51
ВУ1	0	1	70,307	4838222,627	9528858,572	0°31'37"	—	3000,00	13,80	13,80	0,00	0,00	27,59	0,03	0,00	1	56,510	1	56,510	1	84,104	1	84,104				
																								20°44'15"	СВ: 20°44'	185,95	172,15
КТ	0	3	56,257	4838396,531	9528924,415	—	—																				

Условные обозначения:

- Красная линия
- Проектируемая автодорога
- Существующая автодорога
- Существующие здания и сооружения
- Существующая ЛЭП 0.4кВ
- Существующая ЛЭП 6кВ
- Существующий газопровод
- Существующий кабель связи
- Существующий водопровод
- Существующее ограждение
- Существующий рельеф местности
- .96.70 Отметка земли

Согласовано

Взам. инв. N

Подп. и дата

Инв. N подл.

Кол.уч.	Лист	N док	Подпись	Дата
ГИП	Ербол Б			02.23
Разработал	Джуманазаров			02.23
Проверил	Ербол Б			02.23

48-23/2022-АД

Строительство автомобильной дороги в сельском округе Кызылтобе Мунайлинского района

Автомобильная дорога

стадия	лист	листов
РП	30	

План трассы
Улица 5

ТОО "Проектный Центр"
г.Жанаозен-2023г

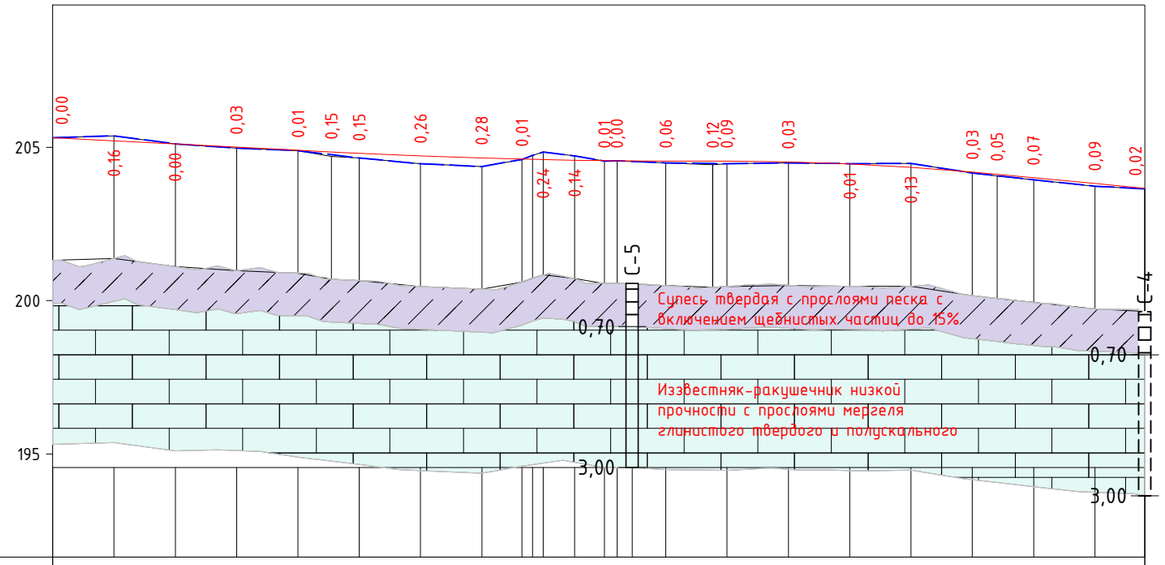

М 1:2000 – по горизонтали
М 1:200 – по вертикали
М 1:100 – по вертикали грунты

Ситуационный план	+20	+40	+60	+80	1	+20	+40	+60	+80	С-5 204,556	+20	+40	+60	+80	3	+20	+40							
	0																							
Тип местности по увлажнению	1																							
Проектные данные: Тип поперечного профиля	Тип-3																							
Тип покрытия	Асфальтобетон																							
Видимость																								
Уклон, ‰, вертикальная кривая, м	91,0					90,97	5			R - 22992 К - 124,4				08,45	0,0	18,18	0	К - 92,7 R - 9449			08,07	10	48,2	56,26
Отметка оси дороги, м	205,31	205,21	205,11	205,00	204,90	204,85	204,80	204,72	204,65	204,61	204,60	204,58	204,56	204,56	204,55	204,55	204,55	204,52	204,45	204,34	204,19	204,12	204,01	203,82	203,66
Фактические данные: Отметка рельефа, м	205,31	205,37	205,11	204,97	204,89	204,70	204,65	204,46	204,37	204,60	204,84	204,72	204,55	204,56	204,49	204,43	204,46	204,49	204,46	204,47	204,16	204,07	203,94	203,73	203,64
Расстояние, м	20,0	20,0	20,0	20,0	11,0	9,0	20,0	20,0	13,1	3,4	3,5	10,3	9,7	4,1	15,9	15,30	4,7	20,0	20,0	20,0	20,0	8,1	11,9	20,0	16,3
Пикет, элементы плана, километры	0						1								2							3			
	L - 156,5 А - 21°15'52"											56,51 К - 27,6	64,10	T1 - 13,8 T2 - 13,8 R - 3000,0 У - 0°31'37"				L - 172,2 А - 20°44'15"							
	0																								

Согласовано

Взам. инв. N

Подп. и дата

Инв. N подл.

Кол.уч.	Лист	N док.	Подпись	Дата
ГИП	Ербол Б			02.23
Разработал	Джуманазаров			02.23
Проверил	Ербол Б			02.23

48-23/2022-АД

Строительство автомобильной дороги в сельском округе Кызылтобе Мунайлинского района

Земляное полотно
Улица 5

стадия	лист	листов
РП	31	

Продольные профили
с ПК 0+00,00 по ПК 3+56,257

ТОО "Проектный Центр"
г.Жанаозен-2023г

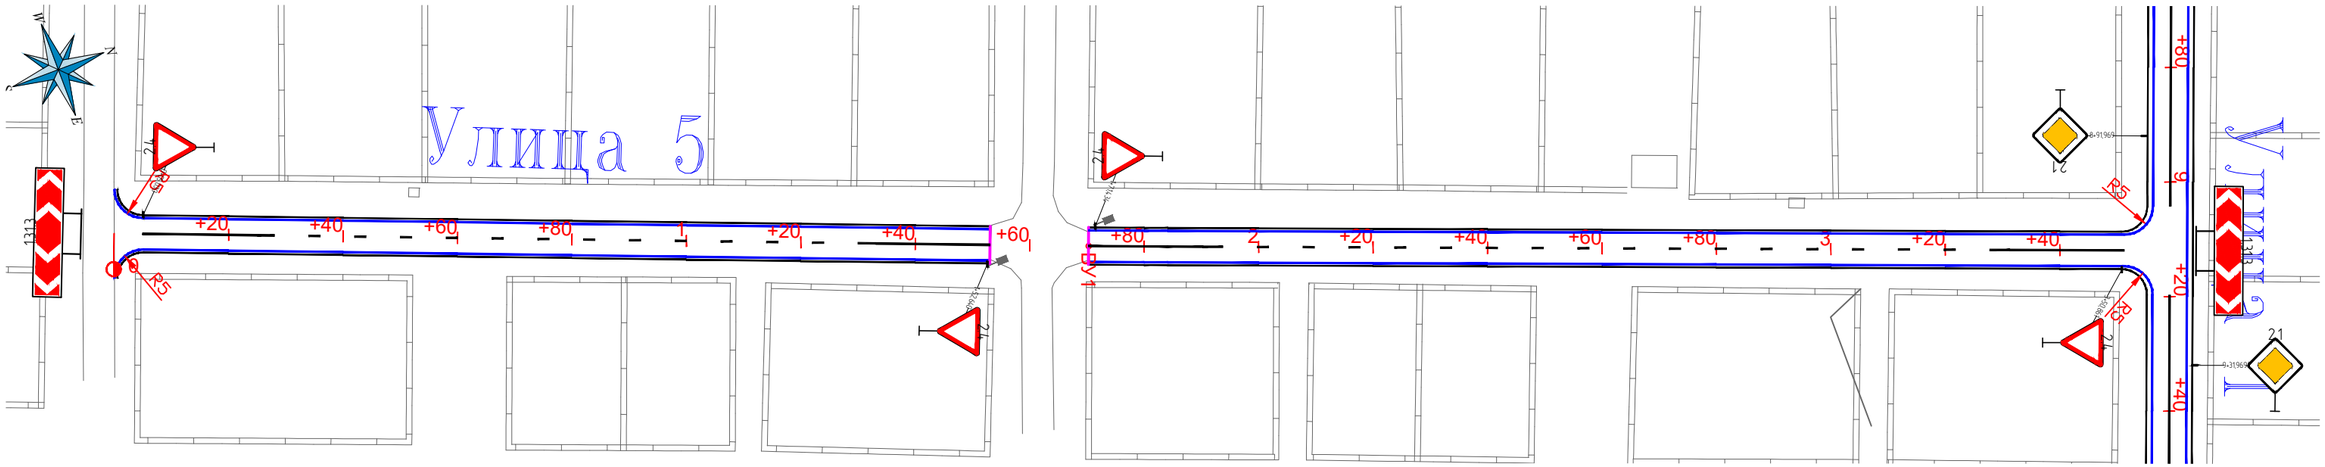

Улица 5

Точка	Положение вершины угла			Координаты		Величина угла поворота		Радиус, м	Элементы кривой, м							Положение переходных кривых								Азимут	Румб	Расстояние между вершинами, м	Длина прямой, м
																начало		конец		начало		конец					
	км	пк	+	X	Y	влево	вправо		тангенс	тангенс	переходные кривые		кругова я кривая	биссект риса	домер	пк	+	пк	+	пк	+	пк	+				
НТ	0	0	0,000	4838063,916	9528796,807	—	—																				
																								21°15'52"	СВ: 21°16'	170,31	156,51
ВУ1	0	1	70,307	4838222,627	9528858,572	0°31'37"	—	3000,00	13,80	13,80	0,00	0,00	27,59	0,03	0,00	1	56,510	1	56,510	1	84,104	1	84,104				
																								20°44'15"	СВ: 20°44'	185,95	172,15
КТ	0	3	56,257	4838396,531	9528924,415	—	—																				

Условные обозначения:

- Проектируемая автодорога
- Существующая автодорога
- Существующие здания и сооружения
- Существующая ЛЭП 0.4кВ
- Существующая ЛЭП 6кВ
- Существующий газопровод
- Существующий кабель связи
- Существующий водопровод
- Существующее ограждение
- Существующий рельеф местности
- .96.70 Отметка земли

Согласовано

Взам. инв. N

Подп. и дата

Инв. N подл.

Кол.уч.	Лист	N док	Подпись	Дата
ГИП	Ербол Б			02.23
Разработал	Джуманазаров			02.23
Проверил	Ербол Б			02.23

48-23/2022-АД

Строительство автомобильной дороги в сельском округе Кызылтобе Мунайлинского района

Обустройства дороги

стадия	лист	листов
РП	32	

План обустройства Улица 5

ТОО "Проектный Центр" г.Жанаозен-2023г

ПК0+00,000

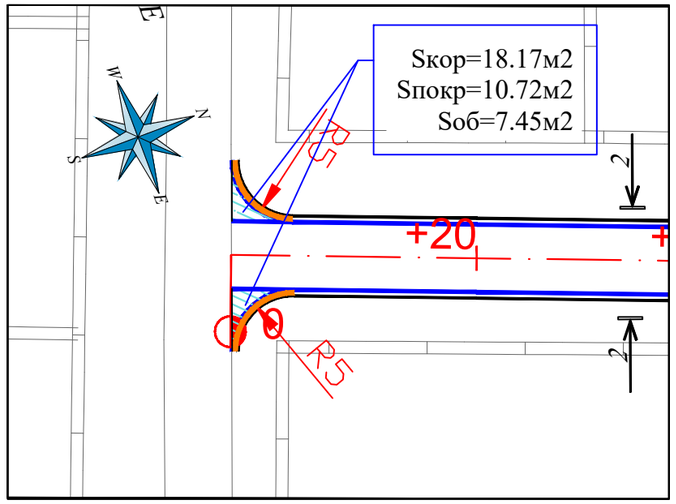

ПК3+56,257

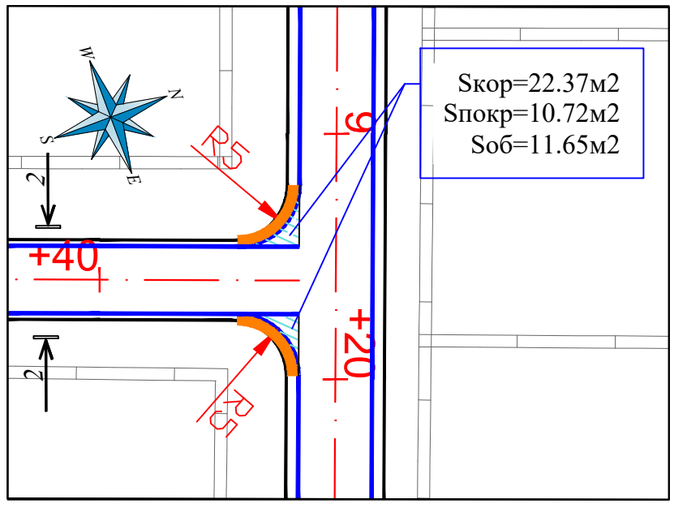

			Улица 5		
№ п/п	Наименование работ	Ед. изм	ПК 0+00,000	ПК 3+56,257	**итого по ул.№5**
1	Разработка грунта II-группы бульдозером мощностью 96кВт с устройством корыта и перемещением в кавальер на расстояние до 20м	$м^3$	14,54	14,54	**29,08**
2	Планировка дна корыто автогрейдером средней мощности в грунтах II группы	$м^2$	22,37	22,37	**44,74**
3	Укатка дна корыто в грунтах II- группы катками на пневмошинах весом 25тн, при толщине слоя 20см, с поливом водой.	$м^3$	6,71	6,71	**13,42**
4	Устройство подстилающего слоя основания из песчано - гравийной смеси С6, толщиной слоя 15см	м3	2,03	2,03	**4,05**
5	Устройство слоя основания из фракционированного щебня, по способу заклинки, толщиной слоя 15см — по верху	$м^2$	11,36	11,36	**22,73**
	по ср линий		14,20	14,20	**28,41**
6	Разработка грунта I группы в кавальере экскаватором емкостью ковша 1,0м3 с погрузкой в автосамосвалы и транспортировкой в присыпные обочины, до 5км.	$м^3$	2,24	3,47	**5,70**
7	Уплотнение присыпных обочин в грунтах II группы катками на пневмошинах массой 25 тн, слоями 30 см, при шести проходах по одному следу с поливом водой.	$м^3$	2,24	3,47	**5,70**
8	Планировка верха присыпных обочин механизированным способом в грунтах II группы.	$м^2$	7,45	11,56	**19,01**
9	Устройство подгрунтовки основания битумом, из расхода на 1000м2-0,8т	$м^2$	10,72	10,72	**21,44**
10	Устройство покрытия из горячего плотного мелкозернистого асфальтобетона, типа Б, I марки, битум БНД 70/100, толщ. слоя 6см	$м^2$	10,72	10,72	**21,44**
11	Устройство укрепления обочины из песчано-гравийной смеси С6, толщиной слоя 10см	$м^2$	7,45	11,56	**19,01**

РАЗРЕЗ 2-2

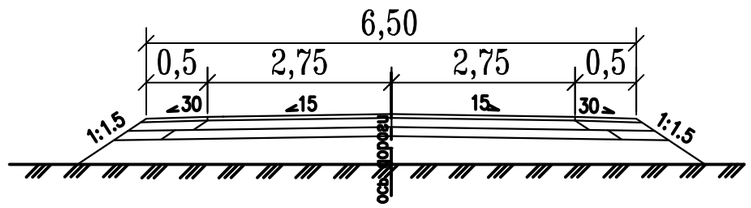

Примечания

1. Система координат – Условная.
2. Система высот – Балтийская

Кол.уч.	Лист	N док	Подпись	Дата	48-23/2022-АД
					Строительство автомобильной дороги в сельском округе Кызылтобе Мунайлинского района
ГИП	Ербол Б			02.23	Автомобильная дорога — стадия: РП; лист: 33; листов:
Разработал	Джуманазаров			02.23	
Проверил	Ербол Б			02.23	**Примыкания на ПК0+00,00–ПК3+56,257** М 1:500 — ТОО "Проектный Центр" г.Жанаозен-2023г

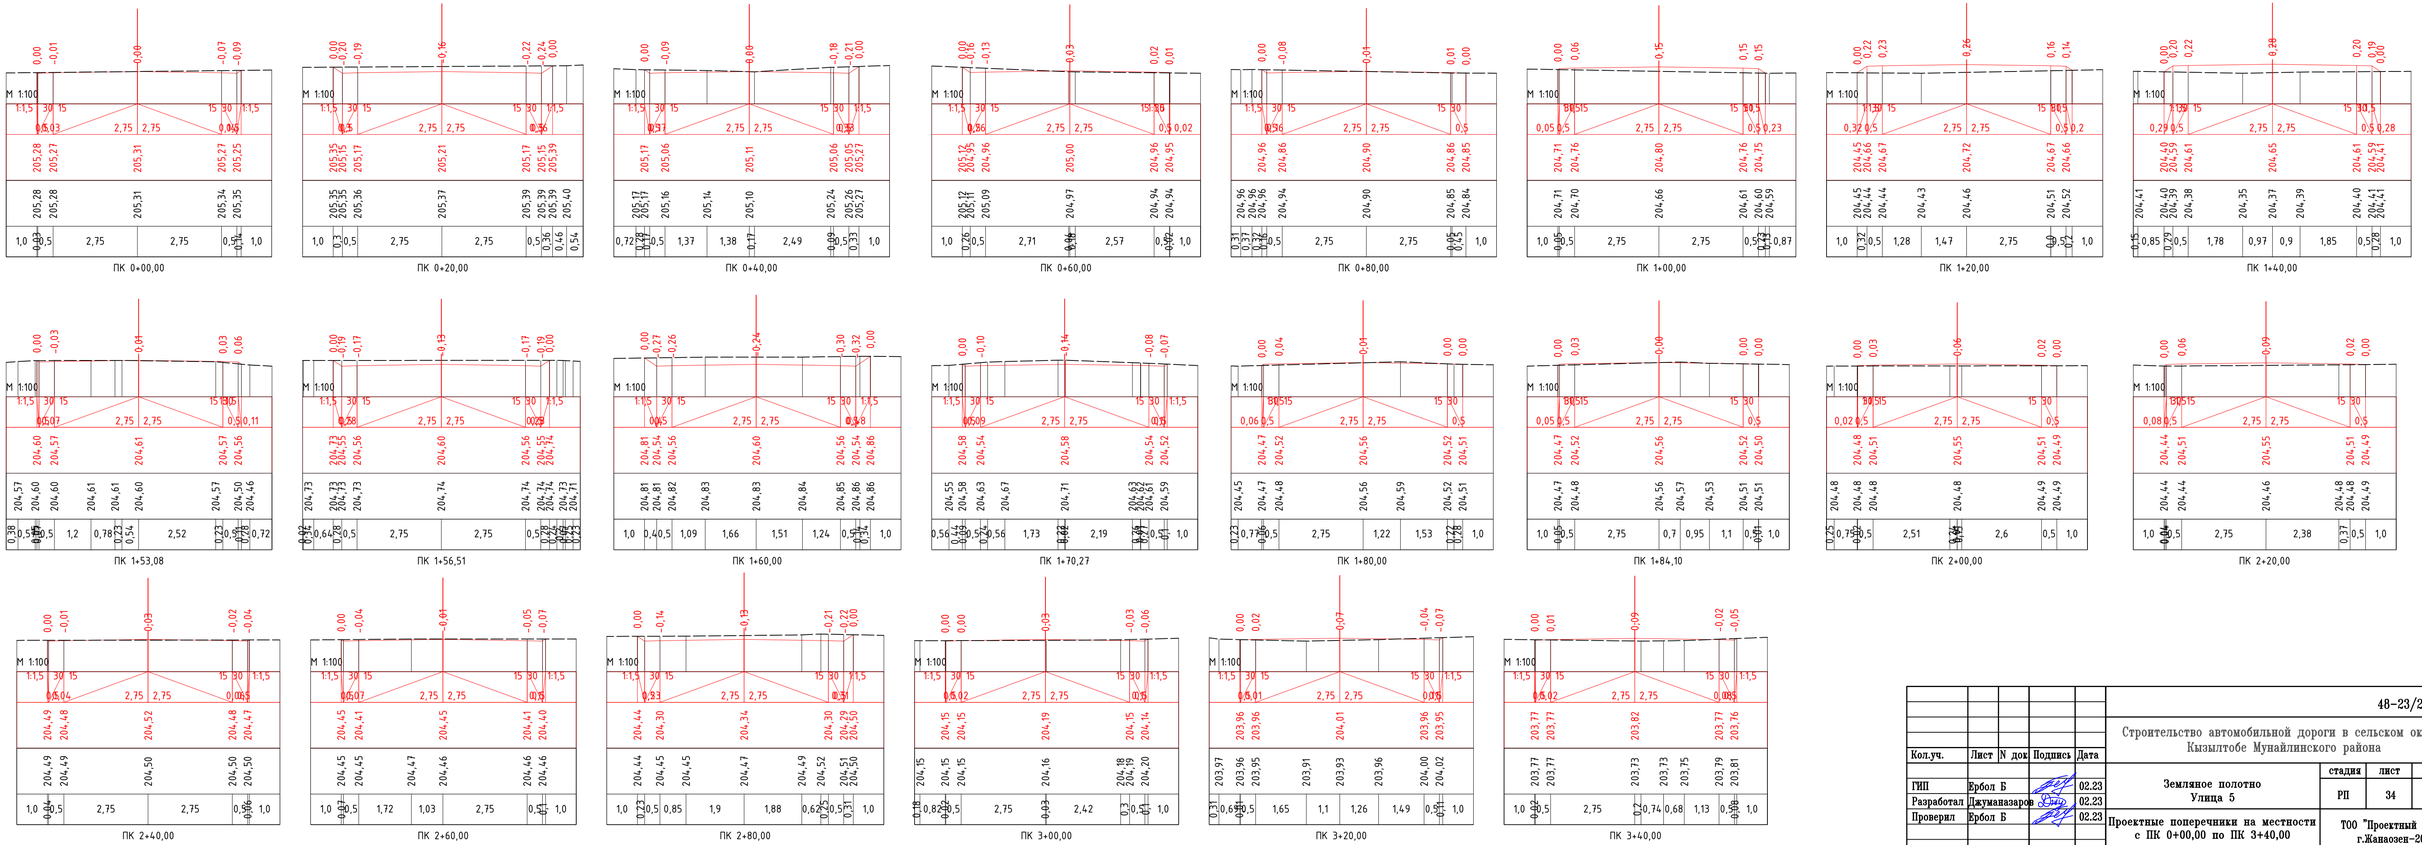

Кол.уч.	Лист	N док	Подпись	Дата	48-23/2022-АД		
					Строительство автомобильной дороги в сельском округе Кызылтобе Мунайлинского района		
ГИП	Ербол Б			02.23	Земляное полотно Улица 5	стадия	лист	листов
Разработал	Джуманазаров			02.23		РП	34	
Проверил	Ербол Б			02.23	Проектные поперечники на местности с ПК 0+00,00 по ПК 3+40,00	ТОО "Проектный Центр" г.Жанаозен-2023г		

297x841

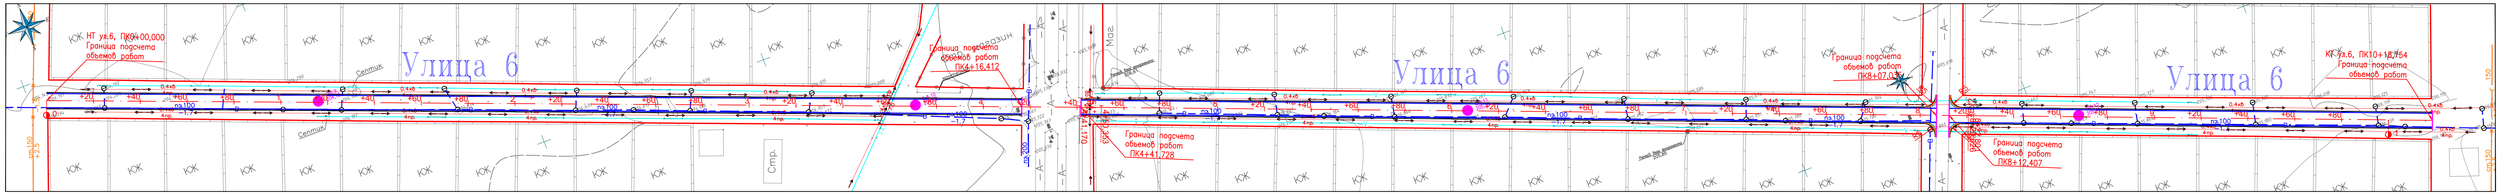

Улица 6

Точка	Положение вершины угла			Координаты		Величина угла поворота		Радиус, м	Элементы кривой, м							Положение переходных кривых								Азимут	Румб	Расстояние между вершинами, м	Длина прямой, м
																начало		конец		начало		конец					
	км	пк	+	X	Y	влево	вправо		тангенс	тангенс	переходные кривые		круговая кривая	биссектриса	домер	пк	+	пк	+	пк	+	пк	+				
НТ	0	0	0,000	4838290,920	9527907,211	—	—																				
																								110°52'34"	ЮВ: 69° 7'	445,76	441,17
ВУ1	0	4	45,761	4838132,075	9528323,710	—	0°10'31"	3000,00	4,59	4,59	0,00	0,00	9,18	0,00	0,00	4	41,170	4	41,170	4	50,353	4	50,353				
																								111°03'05"	ЮВ: 68°57'	375,95	370,27
ВУ2	1	8	21,714	4837997,031	9528674,570	—	0°02'30"	3000,00	1,09	1,09	0,00	0,00	2,18	0,00	0,00	8	20,626	8	20,626	8	22,801	8	22,801				
																								111°05'34"	ЮВ: 68°54'	197,04	195,95
КТ	1	10	18,754	4837926,120	9528858,409	—	—																				

Условные обозначения:

- Красная линия
- Проектируемая автодорога
- Существующая автодорога
- Существующие здания и сооружения
- Существующая ЛЭП 0,4кВ
- Существующая ЛЭП 6кВ
- Существующий газопровод
- Существующий кабель связи
- Существующий водопровод
- Существующее ограждение
- Существующий рельеф местности
- ,96.70 Отметка земли

Согласовано

Взам. инв. N

Подп. и дата

Инв. N подл.

Кол.уч.	Лист	N док.	Подпись	Дата
ГИП	Ербол Б			02.23
Разработал	Джумаевазаров			02.23
Проверил	Ербол Б			02.23

48-23/2022-АД

Строительство автомобильной дороги в сельском округе Кызылтобе Мунайлинского района

Автомобильная дорога

стадия	лист	листов
РП	35	

План трассы
Улица 6

ТОО "Проектный Центр" г.Жанаозен-2023г

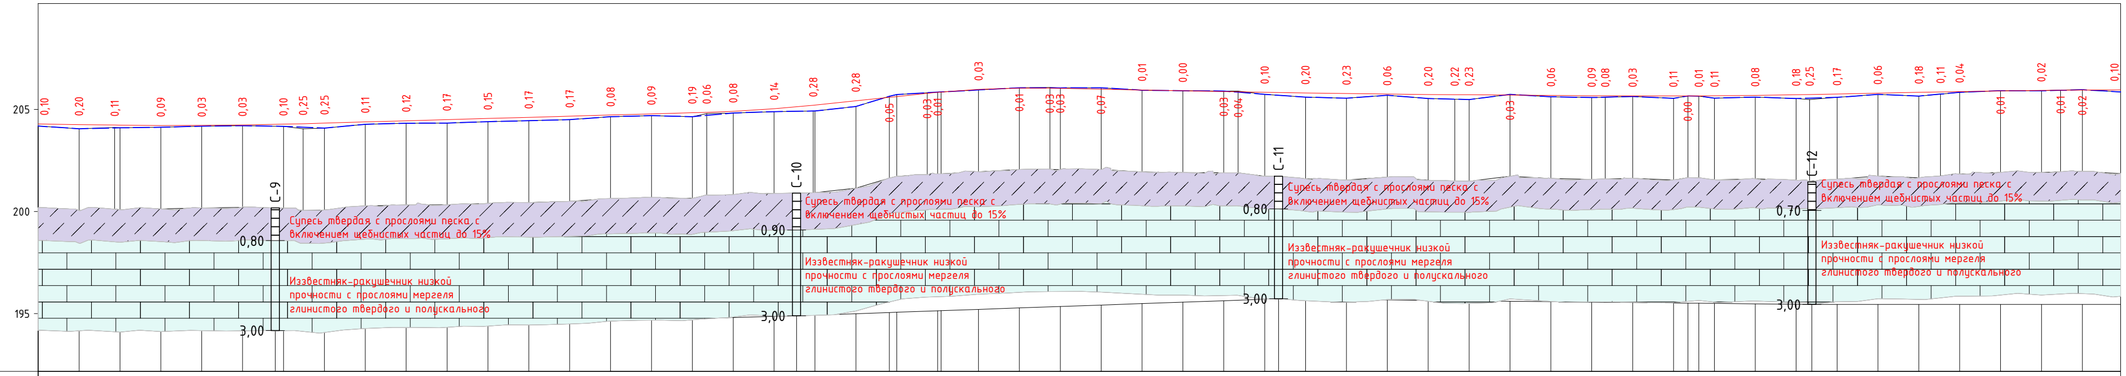

М 1:2000 – по горизонтали
М 1:200 – по вертикали
М 1:100 – по вертикали грунты

	Ситуационный план	С-9 204,175; С-10 204,697; С-11 205,729; С-12 205,431
	Тип местности по увлажнению	1
Проектные данные	Тип поперечного профиля	Тип-1
	Тип покрытия	Асфальтобетон
	Видимость	
	Уклон, ‰, вертикальная кривая, м	37,4; 1 / 37,41; 67,62; R - 24970 K - 92,2; 29,59; 3; 197,5; 27,07; R - 6856 K - 52,1; 79,14; 10; 55,92; 84,92; K - 60,0 R - 4861; 85,55; 94,92; 92,1; 87,03; 2; R - 87959 K - 105,9; 92,97; 73,6; 66,60; 1; 93,27; R - 36920 K - 100,0; 48,60; 2; 64,0; 30,62; R - 46749 K - 58,8; 89,38; 1; 29,4; 18,75
	Отметка оси дороги, м	204,28; 204,25; 204,23; 204,21; 204,21; 204,23; 204,27; 204,30; 204,33; 204,38; 204,44; 204,50; 204,55; 204,61; 204,67; 204,72; 204,78; 204,83; 204,85; 204,90; 205,03; 205,20; 205,42; 205,59; 205,38; 205,83; 205,98; 206,04; 206,03; 206,02; 205,99; 205,95; 205,91; 205,87; 205,86; 205,83; 205,80; 205,77; 205,75; 205,73; 205,72; 205,71; 205,70; 205,68; 205,67; 205,66; 205,66; 205,65; 205,66; 205,66; 205,66; 205,68; 205,71; 205,73; 205,75; 205,79; 205,83; 205,85; 205,87; 205,90; 205,93; 205,93; 205,94; 205,96
Фактические данные	Отметка рельефа, м	204,18; 204,05; 204,12; 204,12; 204,18; 204,20; 204,17; 204,05; 204,08; 204,27; 204,32; 204,33; 204,40; 204,44; 204,50; 204,64; 204,69; 204,64; 204,80; 204,82; 204,89; 204,92; 205,14; 205,64; 205,81; 205,84; 205,95; 206,05; 206,07; 206,05; 206,06; 205,94; 205,91; 205,90; 205,89; 205,73; 205,60; 205,54; 205,69; 205,53; 205,50; 205,48; 205,73; 205,62; 205,58; 205,59; 205,63; 205,54; 205,66; 205,66; 205,65; 205,66; 205,60; 205,53; 205,48; 205,58; 205,73; 205,65; 205,74; 205,83; 205,91; 205,91; 205,95; 205,96; 205,86
	Расстояние, м	20,0; 17,4; 2,6; 20,0; 20,0; 20,0; 20,0; 9,6; 10,4; 20,0; 20,0; 20,0; 20,0; 20,0; 20,0; 20,0; 20,0; 20,0; 7,1; 12,9; 20,0; 19,1; 0,9; 20,0; 16,4; 3,6; 14,9; 5,7; 5,7; 18,3; 20,0; 14,9; 5,1; 20,0; 20,0; 20,0; 20,0; 7,0; 13,0; 20,0; 20,0; 20,0; 20,0; 13,0; 7,0; 20,0; 20,0; 20,0; 6,6; 13,4; 20,0; 7,0; 5,4; 7,6; 20,0; 20,0; 6,6; 13,4; 20,0; 20,0; 10,6; 9,4; 20,0; 20,0; 9,4; 10,6; 18,8
	Пикет, элементы плана, километры	0; 1; 2; 3; 4; 5; 6; 7; 8; 9; 10 L - 441,2 A - 110°52'34" K 20,0 T1 - 4,6 T2 - 4,6 R - 3000,0 У - 0°10'31" L - 370,3 A - 111°03'05" K 20,0 T1 - 1,1 T2 - 1,1 R - 3000,0 У - 0°02'30" L - 196,0 A - 111°05'34"

Согласовано

Взам. инв. N

Подп. и дата

Инв. N подл.

Кол.уч.	Лист	N док	Подпись	Дата
ГИП	Ербол Б			02.23
Разработал	Джуманазаров			02.23
Проверил	Ербол Б			02.23

48-23/2022-АД

Строительство автомобильной дороги в сельском округе Кызылтобе Мунайлинского района

Земляное полотно
Улица 6

стадия	лист	листов
РП	36	

Продольные профили
с ПК 0+00,00 по ПК 10+18,754

ТОО "Проектный Центр"
г.Жанаозен-2023г

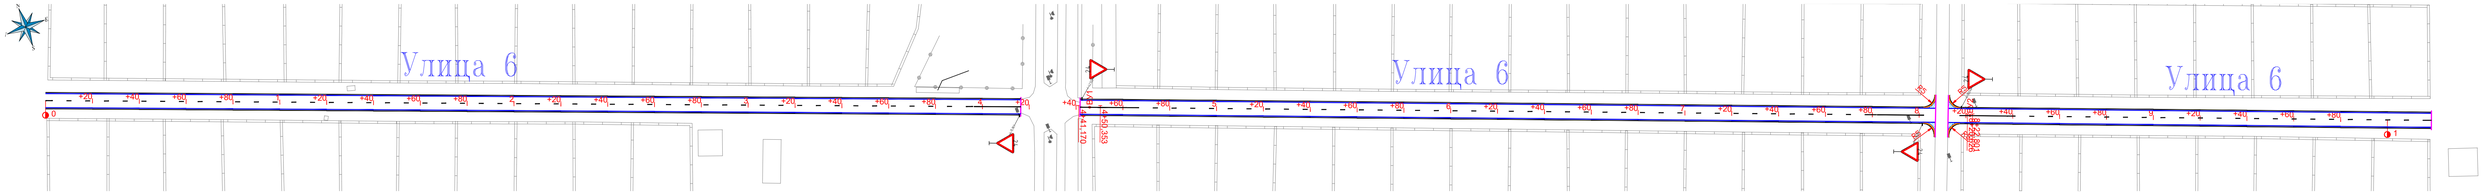
Улица 6
Улица 6
Улица 6
+40
+41,170
+50,353
+50,353
+40
+40
+40

ПК8+57,035 и ПК8+12,407

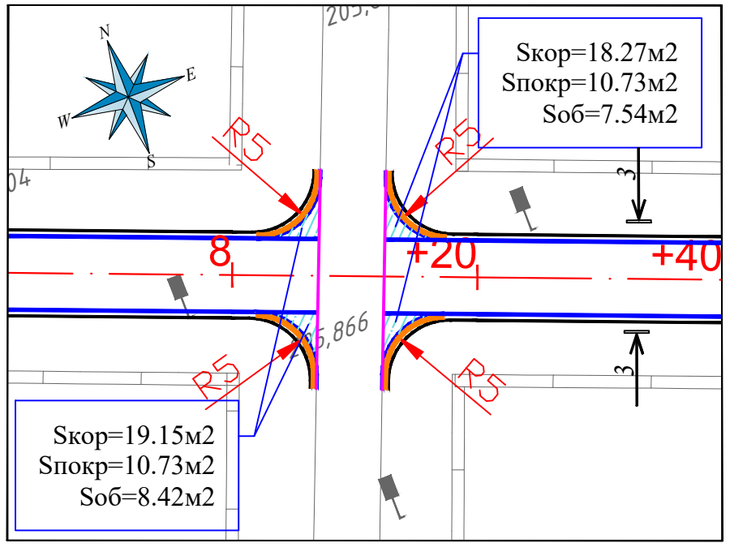

			Улица 6		
№ п/п	Наименование работ	Ед. изм	ПК 8+57,035	ПК 8+12,407	**итого по ул.№6**
1	Разработка грунта II-группы бульдозером мощностью 96кВт с устройством корыта и перемещением в кавальер на расстояние до 20м	$м^3$	12,45	11,88	**24,32**
2	Планировка дна корыто автогрейдером средней мощности в грунтах II группы	$м^2$	19,15	18,27	**37,42**
3	Укатка дна корыто в грунтах II- группы катками на пневмошинах весом 25тн, при толщине слоя 20см, с поливом водой.	$м^3$	5,75	5,48	**11,23**
4	Устройство подстилающего слоя основания из песчано - гравийной смеси С6, толщиной слоя 15см	м3	2,03	2,03	**4,06**
5	Устройство слоя основания из фракционированного щебня, по способу заклинки, толщиной слоя 15см — по верху	$м^2$	11,37	11,37	**22,75**
	по ср линий		14,22	14,22	**28,43**
6	Разработка грунта I группы в кавальере экскаватором емкостью ковша 1,0м3 с погрузкой в автосамосвалы и транспортировкой в присыпные обочины, до 5км.	$м^3$	2,53	2,26	**4,79**
7	Уплотнение присыпных обочин в грунтах II группы катками на пневмошинах массой 25 тн, слоями 30 см, при шести проходах по одному следу с поливом водой.	$м^3$	2,53	2,26	**4,79**
8	Планировка верха присыпных обочин механизированным способом в грунтах II группы.	$м^2$	8,42	7,54	**15,96**
9	Устройство подгрунтовки основания битумом, из расхода на 1000м2-0,8т	$м^2$	10,73	10,73	**21,46**
10	Устройство покрытия из горячего плотного мелкозернистого асфальтобетона, типа Б, I марки, битум БНД 70/100, толщ. слоя 6см	$м^2$	10,73	10,73	**21,46**
11	Устройство укрепления обочины из песчано-гравийной смеси С6, толщиной слоя 10см	$м^2$	8,42	7,54	**15,96**

РАЗРЕЗ 3-3

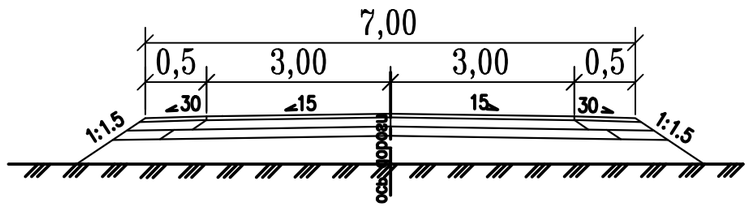

Примечания

1. Система координат – Условная.
2. Система высот – Балтийская

Кол.уч.	Лист	N док	Подпись	Дата
ГИП	Ербол Б			02.23
Разработал	Джуманазаров			02.23
Проверил	Ербол Б			02.23

48-23/2022-АД

Строительство автомобильной дороги в сельском округе Кызылтобе Мунайлинского района

Автомобильная дорога	стадия	лист	листов
	РП	38	

Примыкания
ПК8+57,035 и ПК8+12,407
М 1:500

ТОО "Проектный Центр"
г.Жанаозен-2023г

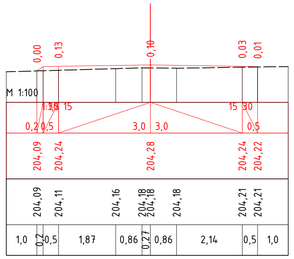

ПК 0+00,00

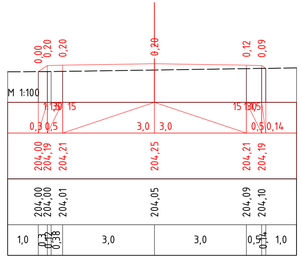

ПК 0+20,00

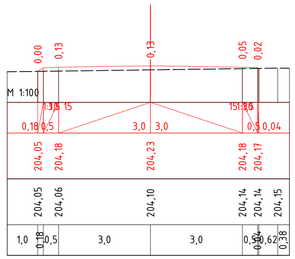

ПК 0+40,00

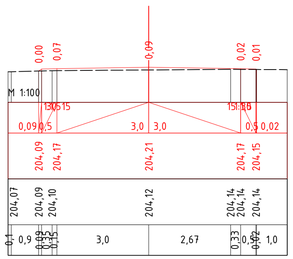

ПК 0+60,00

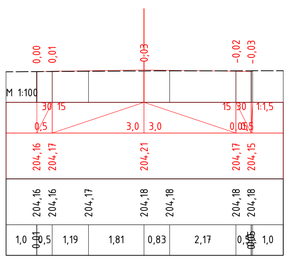

ПК 0+80,00

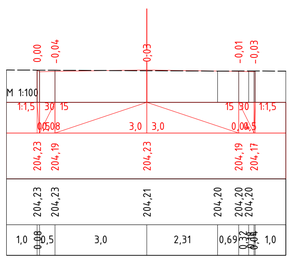

ПК 1+00,00

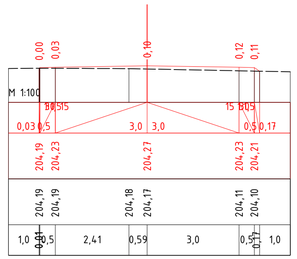

ПК 1+20,00

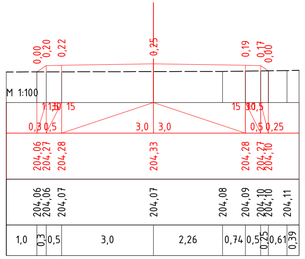

ПК 1+40,00

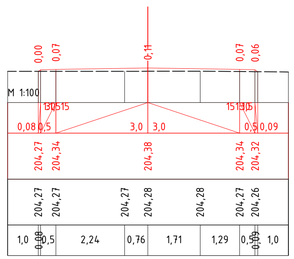

ПК 1+60,00

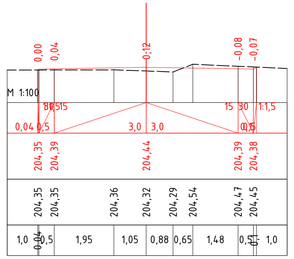

ПК 1+80,00

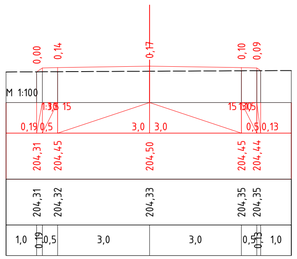

ПК 2+00,00

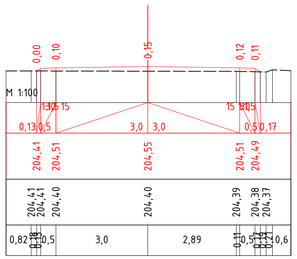

ПК 2+20,00

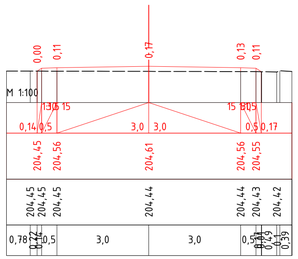

ПК 2+40,00

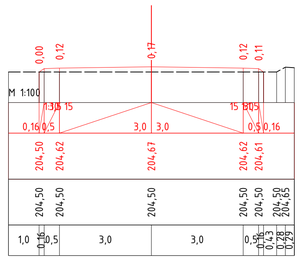

ПК 2+60,00

					48-23/2022-АД		
					Строительство автомобильной дороги в сельском округе Кызылтобе Мунайлинского района		
Кол.уч.	Лист	N док	Подпись	Дата			
ГИП	Ербол Б			02.23	Земляное полотно Улица 6	стадия	лист	листов
Разработал	Джуманазаров			02.23		РП	39	
Проверил	Ербол Б			02.23	Проектные поперечники на местности с ПК 0+00,00 по ПК 2+60,00	ТОО "Проектный Центр" г.Жанаозен-2023г		

297x841

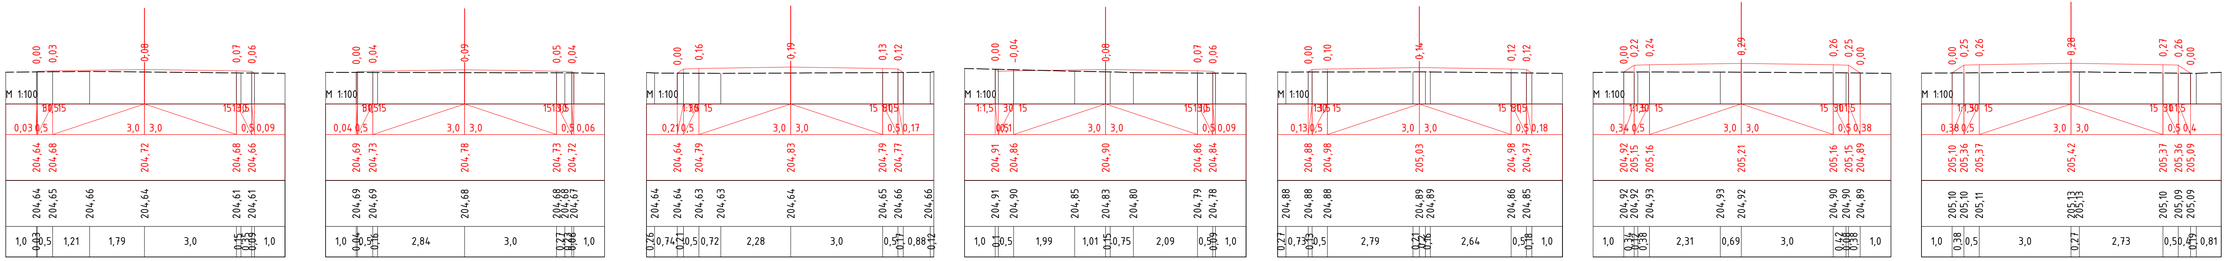

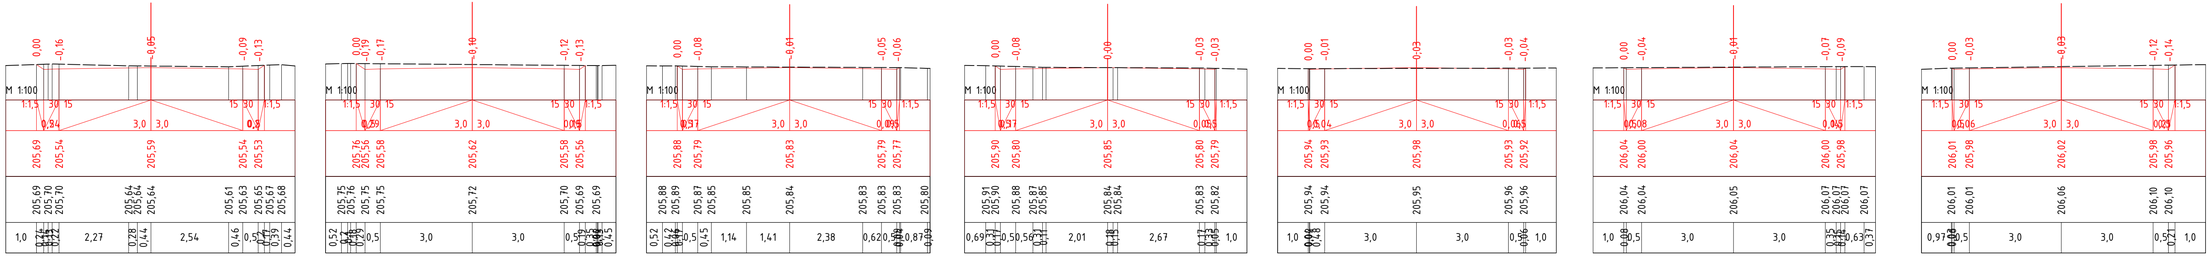

					48-23/2022-АД			
Кол.уч.	Лист	N док	Подпись	Дата	Строительство автомобильной дороги в сельском округе Кызылтобе Мунайлинского района			
ГИП	Ербол Б			02.23	Земляное полотно Улица 6	стадия	лист	листов
Разработал	Джуманазаров			02.23		РП	40	
Проверил	Ербол Б			02.23	Проектные поперечники на местности с ПК 2+80,00 по ПК 5+00,00	ТОО "Проектный Центр" г.Жанаозен-2023г		

297x841

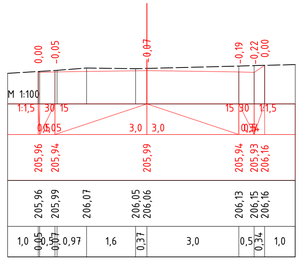

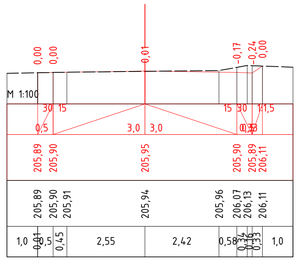

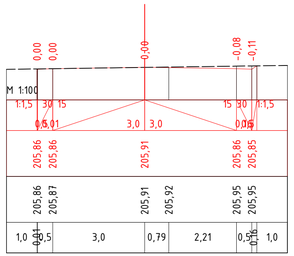

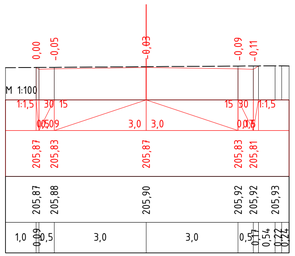

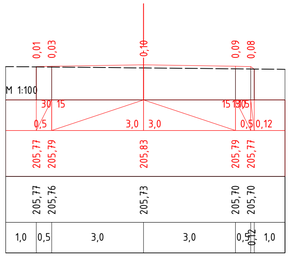

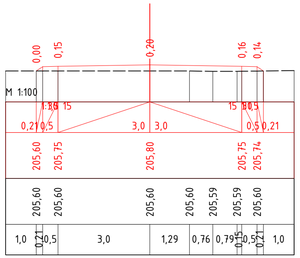

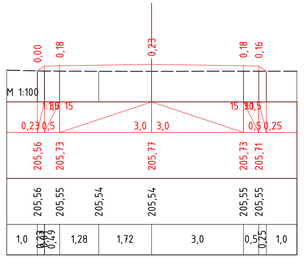

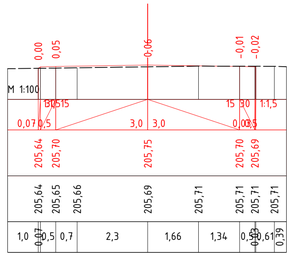

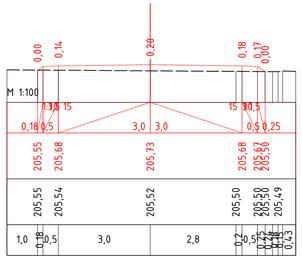

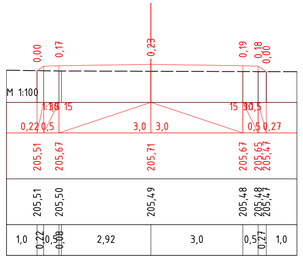

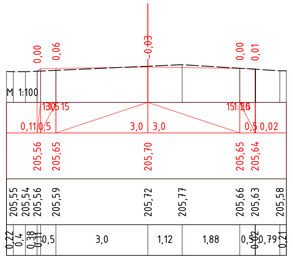

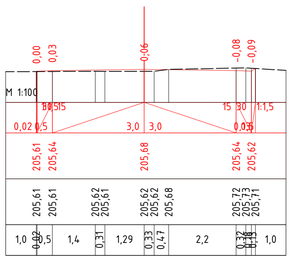

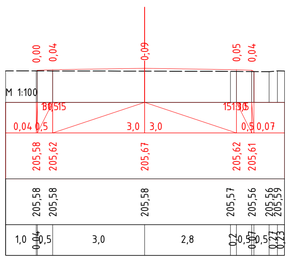

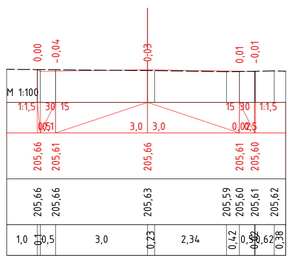

					48-23/2022-АД			
					Строительство автомобильной дороги в сельском округе Кызылтобе Мунайлинского района			
Кол.уч.	Лист	N док	Подпись	Дата				
ГИП	Ербол Б			02.23	Земляное полотно Улица 6	стадия	лист	листов
Разработал	Джуманазаров			02.23		РП	41	
Проверил	Ербол Б			02.23	Проектные поперечники на местности с ПК 5+20,00 по ПК 7+80,00	ТОО "Проектный Центр" г.Жанаозен-2023г		

297x841

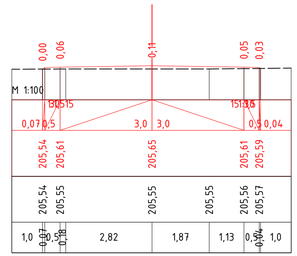

ПК 8+00,00

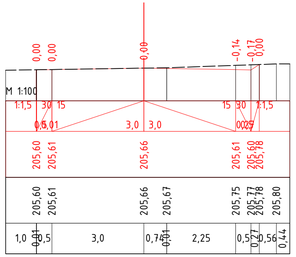

ПК 8+07,03

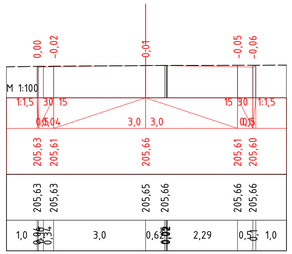

ПК 8+12,41

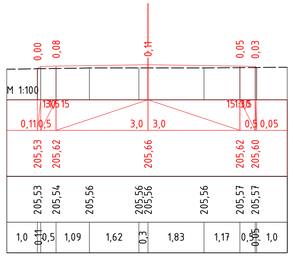

ПК 8+20,00

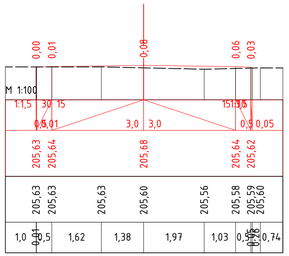

ПК 8+40,00

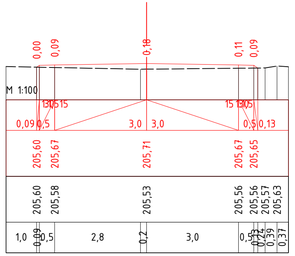

ПК 8+60,00

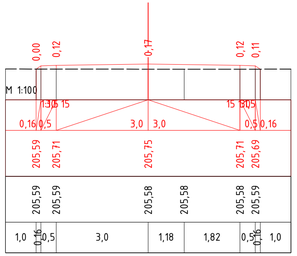

ПК 8+80,00

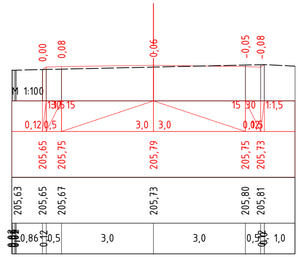

ПК 9+00,00

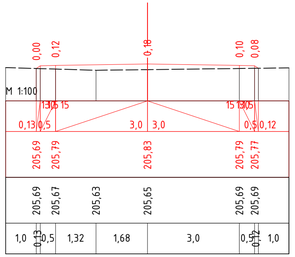

ПК 9+20,00

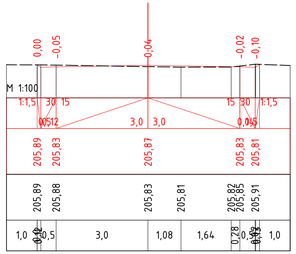

ПК 9+40,00

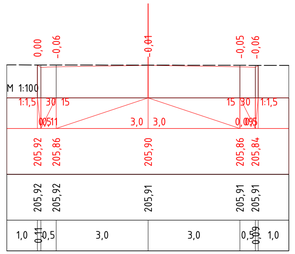

ПК 9+60,00

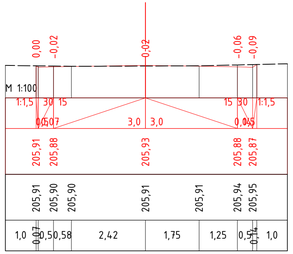

ПК 9+80,00

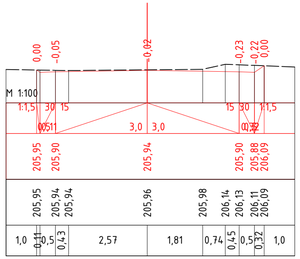

ПК 10+00,00

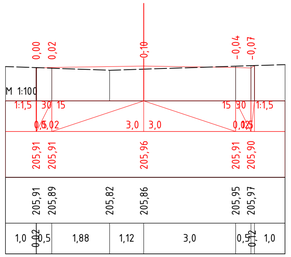

ПК 10+18,75

					48-23/2022-АД		
					Строительство автомобильной дороги в сельском округе Кызылтобе Мунайлинского района		
Кол.уч.	Лист	N док	Подпись	Дата			
ГИП	Ербол Б			02.23	Земляное полотно Улица 6	стадия	лист	листов
Разработал	Джуманазаров			02.23		РП	42	
Проверил	Ербол Б			02.23	Проектные поперечники на местности с ПК 8+00,00 по ПК 10+18,75	ТОО "Проектный Центр" г.Жанаозен-2023г		

297x841

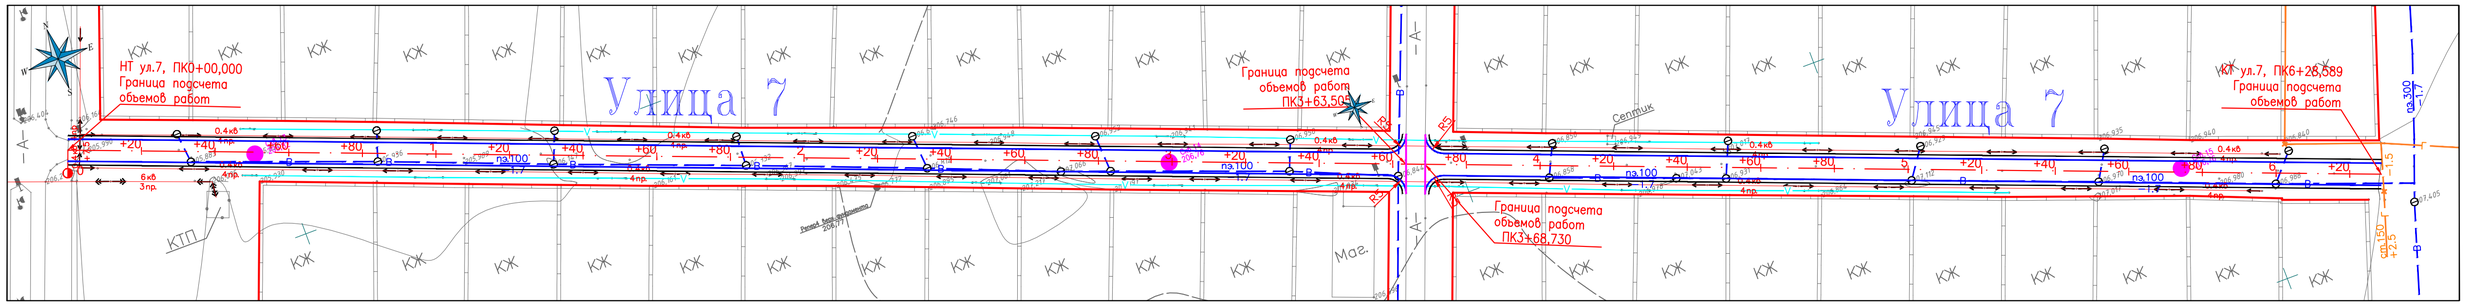

Улица 7

Точка	Положение вершины угла			Координаты		Величина угла поворота		Радиус, м	Элементы кривой, м							Положение переходных кривых								Азимут	Румб	Расстояние между вершинами, м	Длина прямой, м
																начало		конец		начало		конец					
	км	пк	+	X	Y	влево	вправо		тангенс	тангенс	переходные кривые		кругова я кривая	биссект риса	домер	пк	+	пк	+	пк	+	пк	+				
НТ	0	0	0,000	4837943,926	9528247,407	—	—																				
																								111°06'14"	ЮВ: 68°54'	628,59	628,59
КТ	1	6	28,589	4837717,596	9528833,836	—	—																				

Условные обозначения:

- Красная линия
- Проектируемая автодорога
- Существующая автодорога
- Существующие здания и сооружения
- Существующая ЛЭП 0.4кВ
- Существующая ЛЭП 6кВ
- Существующий газопровод
- Существующий кабель связи
- Существующий водопровод
- Существующее ограждение
- Существующий рельеф местности
- .96.70 Отметка земли

Согласовано

Взам. инв. N

Подп. и дата

Инв. N подл.

Кол.уч.	Лист	N док	Подпись	Дата
ГИП	Ербол Б			02.23
Разработал	Джуманазаров			02.23
Проверил	Ербол Б			02.23

48-23/2022-АД

Строительство автомобильной дороги в сельском округе Кызылтобе Мунайлинского района

Автомобильная дорога

стадия	лист	листов
РП	43	

План трассы
Улица 7

ТОО "Проектный Центр" г.Жанаозен-2023г

М 1:2000 – по горизонтали
М 1:200 – по вертикали
М 1:100 – по вертикали грунты

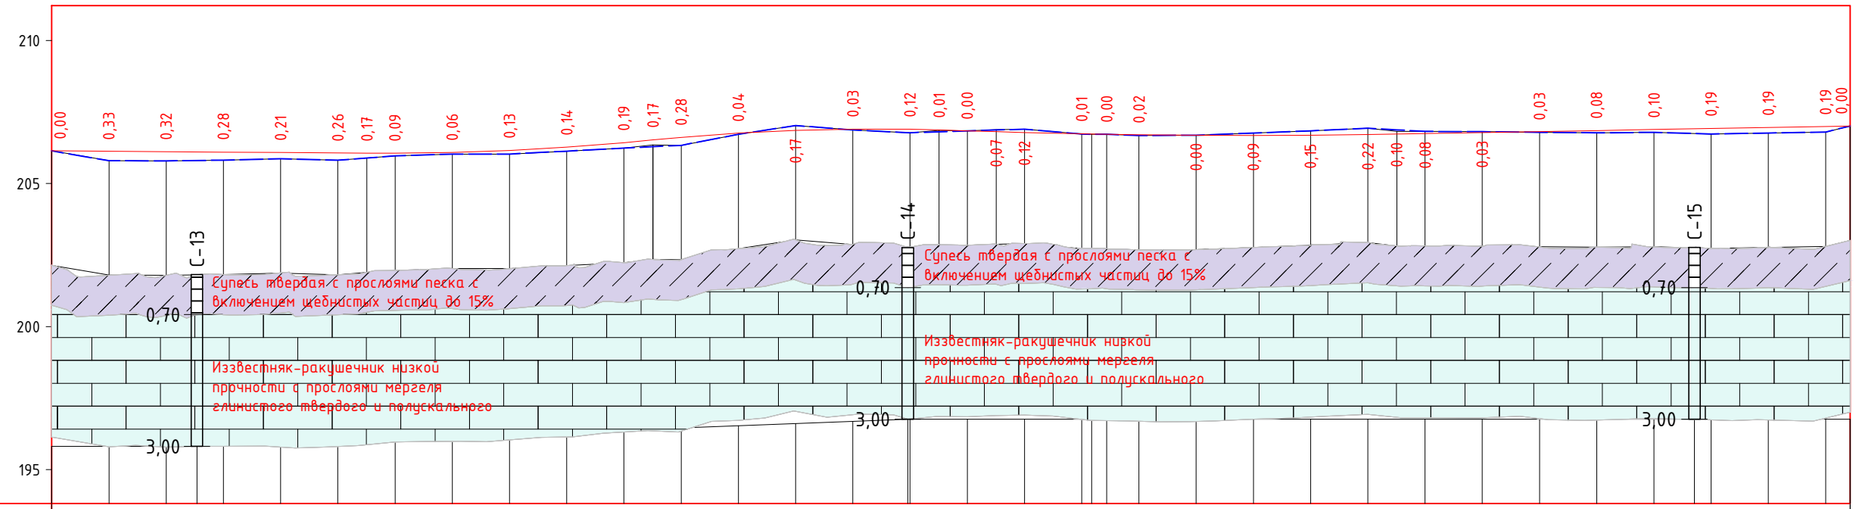

Ситуационный план

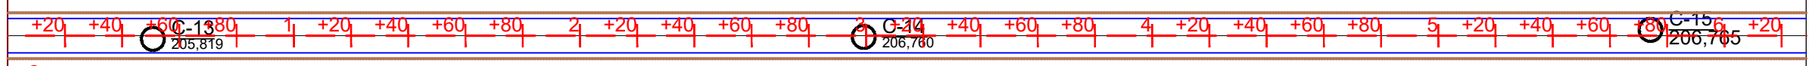

Тип местности по увлажнению: 1

Проектные данные

Тип поперечного профиля: Тип-1

Тип покрытия: Асфальтобетон

Видимость

Уклон, ‰, вертикальная кривая, м: 110,1; 1: 10,15; 17,00; R – 9336; K – 100,0; 0,0; 1: 10,15; 17,00; 0,0; K – 100,0; R – 7700; 86,97; 10,14; 3: 20,0; 30,15; R – 29177; K – 140,0; 17,96; 20,14; 2; 158,4; 28,59

Отметка оси дороги, м: 206,14 206,13 206,11 206,10 206,08 206,07 206,06 206,06 206,09 206,16 206,27 206,43 206,52 206,62 206,76 206,86 206,90 206,90 206,87 206,84 206,81 206,78 206,74 206,72 206,70 206,69 206,68 206,69 206,71 206,73 206,74 206,78 206,82 206,85 206,89 206,92 206,96 206,99 207,01

Фактические данные

Отметка рельефа, м: 206,14 205,80 205,79 205,82 205,87 205,81 205,90 205,97 206,03 206,03 206,13 206,24 206,35 206,34 206,72 207,03 206,87 206,78 206,86 206,84 206,88 206,90 206,73 206,72 206,68 206,69 206,77 206,84 206,93 206,82 206,82 206,81 206,79 206,77 206,79 206,73 206,77 206,80 207,01

Расстояние, м: 20,0 20,0 20,0 20,0 20,0 10,1 9,9 20,0 20,0 20,0 20,0 10,1 9,9 20,0 20,0 20,0 20,0 10,1 9,9 10,1 9,9 20,0 2,5 5,2 11,3 20,0 20,0 20,0 20,0 10,1 9,9 20,0 20,0 20,0 20,0 20,0 20,0 20,0 8,6

Пикет, элементы плана, километры: 0; 1; 2; 3; 4; 5; 6; 0

Согласовано

Взам. инв. N

Подп. и дата

Инв. N подл.

Кол.уч.	Лист	N док	Подпись	Дата
ГИП	Ербол Б			02.23
Разработал	Джуманазаров			02.23
Проверил	Ербол Б			02.23

48-23/2022-АД

Строительство автомобильной дороги в сельском округе Кызылтобе Мунайлинского района

Земляное полотно
Улица 7

стадия	лист	листов
РП	44	

Продольные профили
с ПК 0+00,00 по ПК 6+28,589

ТОО "Проектный Центр"
г.Жанаозен-2023г

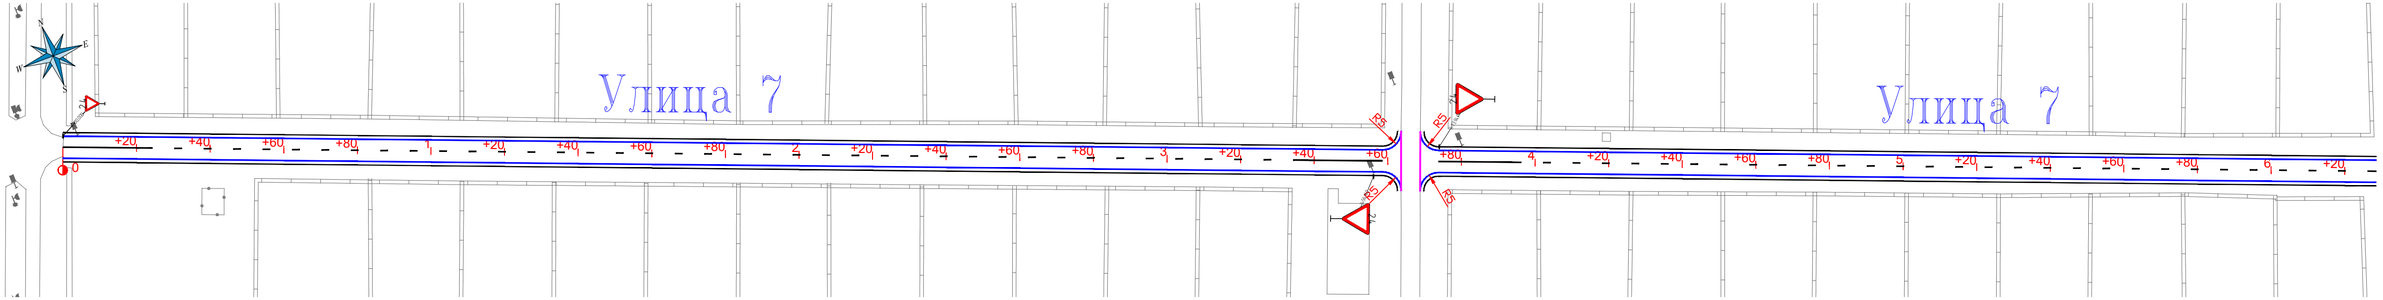

Улица 7

Точка	Положение вершины угла			Координаты		Величина угла поворота		Радиус, м	Элементы кривой, м							Положение переходных кривых								Азимут	Румб	Расстояние между вершинами, м	Длина прямой, м
																начало		конец		начало		конец					
	км	пк	+	X	Y	влево	вправо		тангенс	тангенс	переходные кривые		кругова я кривая	биссект риса	домер	пк	+	пк	+	пк	+	пк	+				
НТ	0	0	0,000	4837943,926	9528247,407	—	—																				
																								111°06'14"	ЮВ: 68°54'	628,59	628,59
КТ	1	6	28,589	4837717,596	9528833,836	—	—																				

Условные обозначения:

- Проектируемая автодорога
- Существующая автодорога
- Существующие здания и сооружения
- Существующая ЛЭП 0.4кВ
- Существующая ЛЭП 6кВ
- Существующий газопровод
- Существующий кабель связи
- Существующий водопровод
- Существующее ограждение
- Существующий рельеф местности
- .96.70 Отметка земли

Согласовано

Взам. инв. N

Подп. и дата

Инв. N подл.

					48-23/2022-АД
					Строительство автомобильной дороги в сельском округе Кызылтобе Мунайлинского района
Кол.уч.	Лист	N док	Подпись	Дата	
ГИП	Ербол Б			02.23	Обустройства дороги
Разработал	Джуманазаров			02.23	
Проверил	Ербол Б			02.23	
					План обустройства Улица 7

стадия	лист	листов
РП	45	

ТОО "Проектный Центр" г.Жанаозен-2023г

ПК3+63,505 и ПК3+68,730

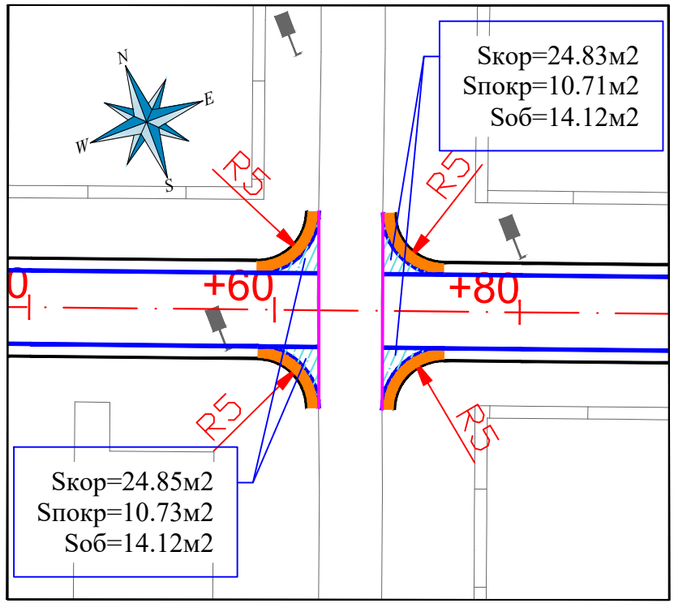

			Улица 7		
№ п/п	Наименование работ	Ед. изм	ПК3+63,505	ПК3+68,730	**итого по ул.№7**
1	Разработка грунта II-группы бульдозером мощностью 96кВт с устройством корыта и перемещением в кавальер на расстояние до 20м	$м^3$	16,15	16,15	**32,31**
2	Планировка дна корыто автогрейдером средней мощности в грунтах II группы	$м^2$	24,85	24,85	**49,70**
3	Укатка дна корыто в грунтах II- группы катками на пневмошинах весом 25тн, при толщине слоя 20см, с поливом водой.	$м^3$	7,46	7,46	**14,91**
4	Устройство подстилающего слоя основания из песчано - гравийной смеси С6, толщиной слоя 15см	м3	2,03	2,02	**4,05**
5	Устройство слоя основания из фракционированного щебня, по способу заклинки, толщиной слоя 15см — по верху	$м^2$	11,37	11,35	**22,73**
	по ср линий		14,22	14,19	**28,41**
6	Разработка грунта I группы в кавальере экскаватором емкостью ковша 1,0м3 с погрузкой в автосамосвалы и транспортировкой в присыпные обочины, до 5км.	$м^3$	4,24	4,24	**8,47**
7	Уплотнение присыпных обочин в грунтах II группы катками на пневмошинах массой 25 тн, слоями 30 см, при шести проходах по одному следу с поливом водой.	$м^3$	4,24	4,24	**8,47**
8	Планировка верха присыпных обочин механизированным способом в грунтах II группы.	$м^2$	14,12	14,12	**28,24**
9	Устройство подгрунтовки основания битумом, из расхода на 1000м2-0,8т	$м^2$	10,73	10,71	**21,44**
10	Устройство покрытия из горячего плотного мелкозернистого асфальтобетона, типа Б, I марки, битум БНД 70/100, толщ. слоя 6см	$м^2$	10,73	10,71	**21,44**
11	Устройство укрепления обочины из песчано-гравийной смеси С6, толщиной слоя 10см	$м^2$	14,12	14,12	**28,24**

РАЗРЕЗ 1-1

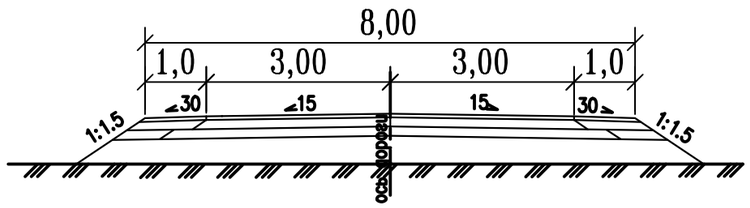

Примечания

1. Система координат – Условная.
2. Система высот – Балтийская

					48-23/2022-АД
					Строительство автомобильной дороги в сельском округе Кызылтобе Мунайлинского района
Кол.уч.	Лист	N док	Подпись	Дата	
ГИП	Ербол Б			02.23	Автомобильная дорога — стадия: РП; лист: 46; листов:
Разработал	Джуманазаров			02.23	
Проверил	Ербол Б			02.23	**Примыкания ПК3+63,505 и ПК3+68,730** М 1:500
					ТОО "Проектный Центр" г.Жанаозен-2023г

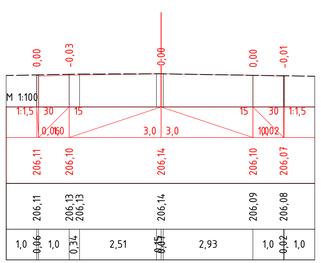

ПК 0+00,00

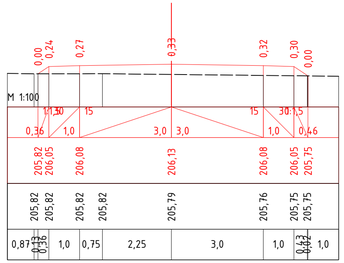

ПК 0+20,00

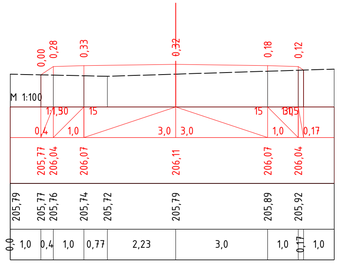

ПК 0+40,00

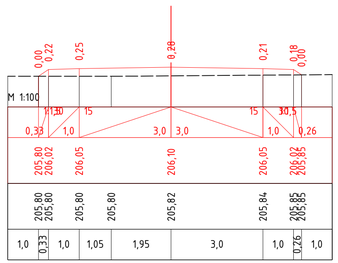

ПК 0+60,00

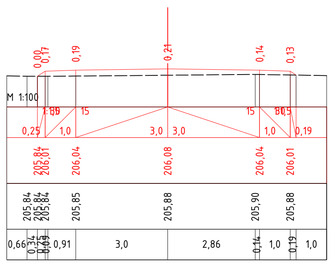

ПК 0+80,00

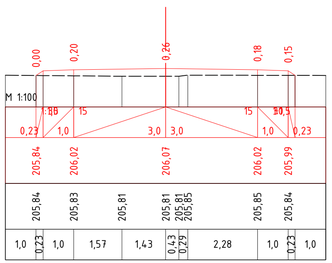

ПК 1+00,00

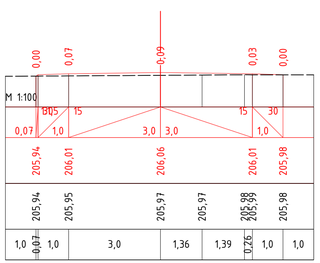

ПК 1+20,00

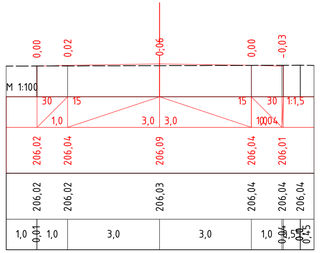

ПК 1+40,00

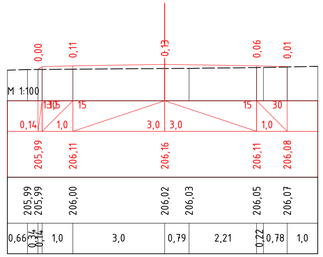

ПК 1+60,00

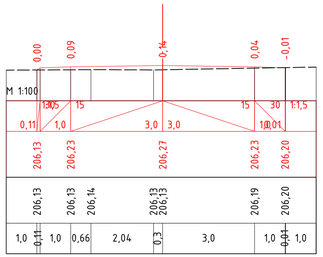

ПК 1+80,00

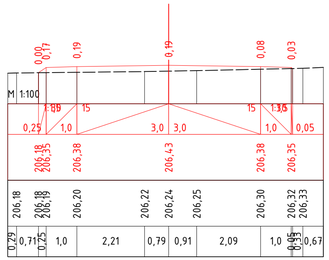

ПК 2+00,00

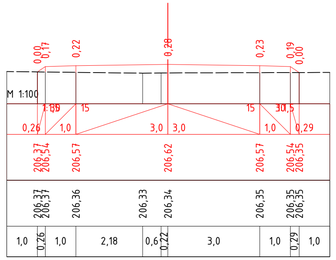

ПК 2+20,00

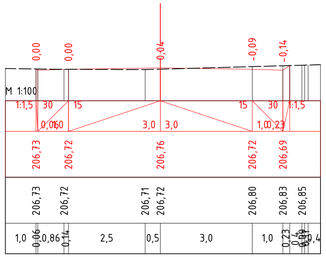

ПК 2+40,00

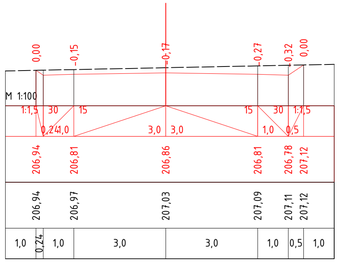

ПК 2+60,00

					48-23/2022-АД			
					Строительство автомобильной дороги в сельском округе Кызылтобе Мунайлинского района			
Кол.уч.	Лист	N док	Подпись	Дата				
ГИП	Ербол Б			02.23	Земляное полотно Улица 7	стадия	лист	листов
Разработал	Джуманазаров			02.23		РП	47	
Проверил	Ербол Б			02.23	Проектные поперечники на местности с ПК 0+00,00 по ПК 2+60,00	ТОО "Проектный Центр" г.Жанаозен-2023г		

297x841

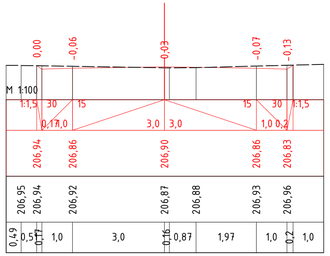

ПК 2+80,00

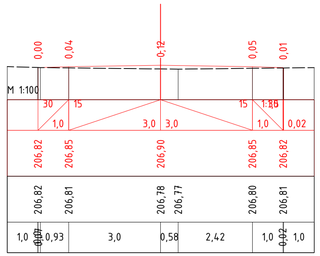

ПК 3+00,00

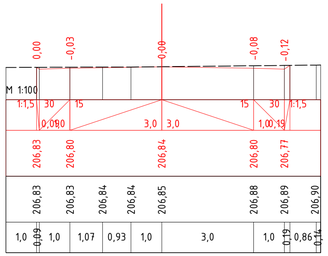

ПК 3+20,00

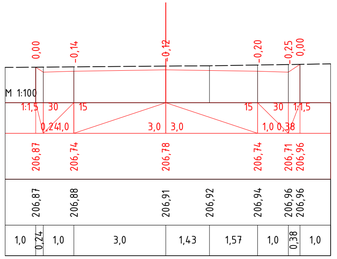

ПК 3+40,00

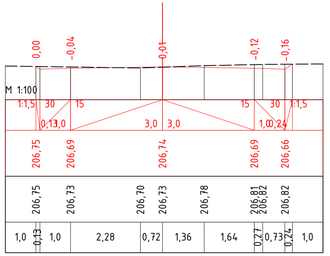

ПК 3+60,00

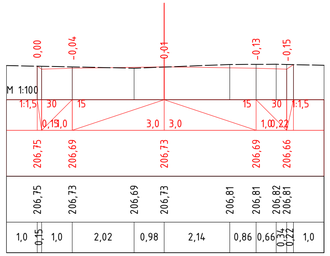

ПК 3+63,50

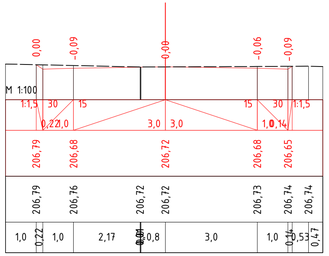

ПК 3+68,73

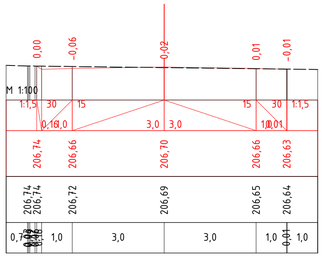

ПК 3+80,00

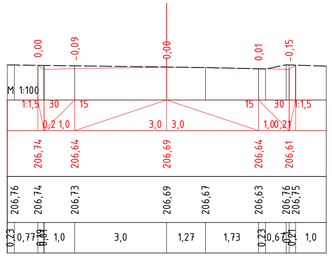

ПК 4+00,00

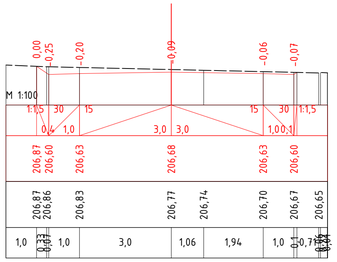

ПК 4+20,00

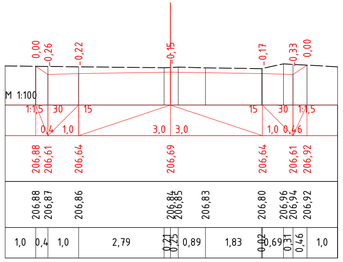

ПК 4+40,00

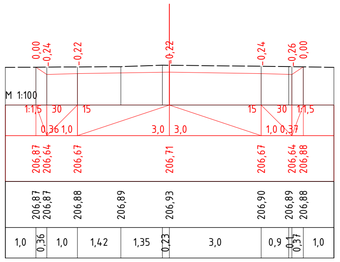

ПК 4+60,00

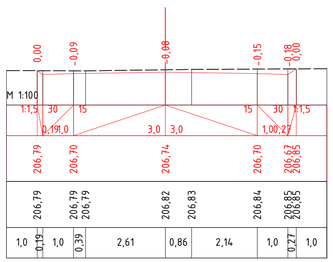

ПК 4+80,00

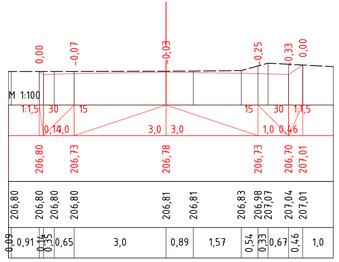

ПК 5+00,00

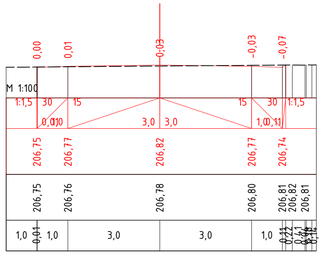

ПК 5+20,00

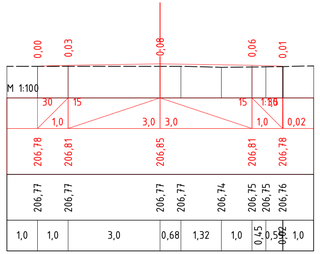

ПК 5+40,00

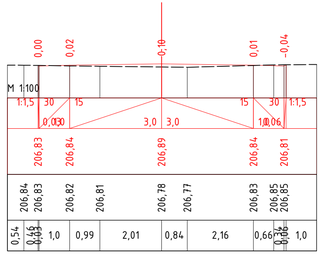

ПК 5+60,00

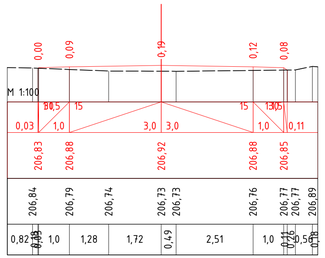

ПК 5+80,00

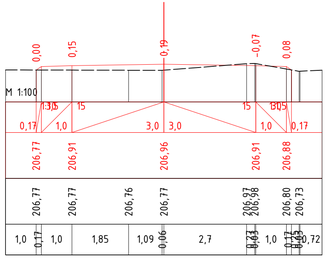

ПК 6+00,00

					48-23/2022-АД			
Кол.уч.	Лист	N док	Подпись	Дата	Строительство автомобильной дороги в сельском округе Кызылтобе Мунайлинского района			
ГИП	Ербол Б			02.23	Земляное полотно Улица 7	стадия	лист	листов
Разработал	Джуманазаров			02.23		РП	48	
Проверил	Ербол Б			02.23	Проектные поперечники на местности с ПК 2+80,00 по ПК 6+00,00	ТОО "Проектный Центр" г.Жанаозен-2023г		

297x841

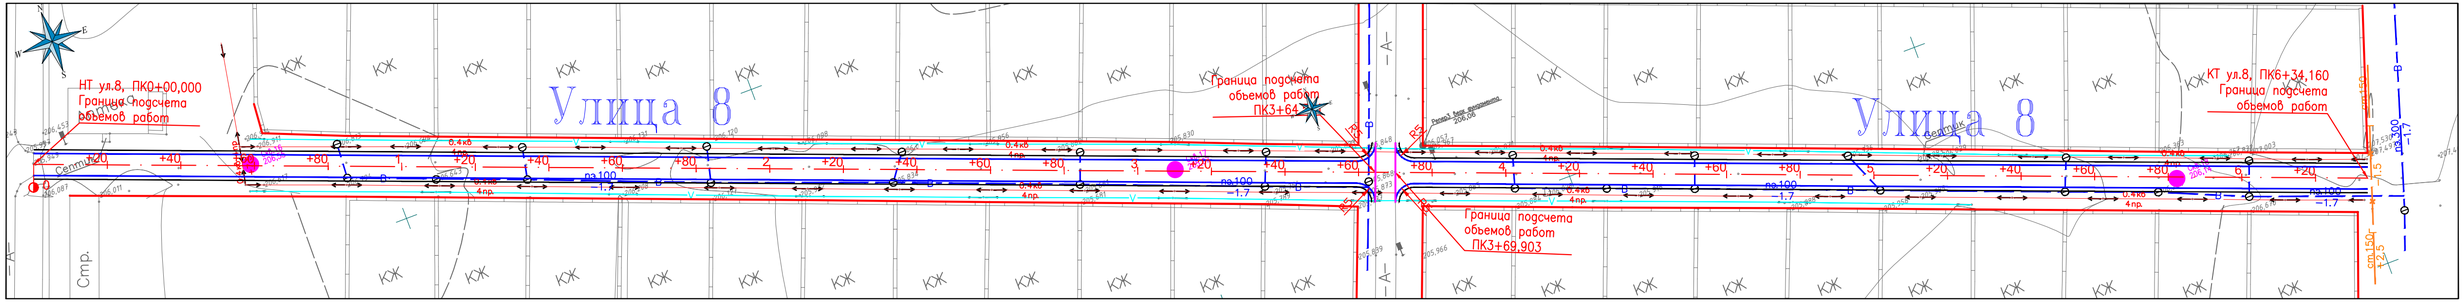
Улица 8
Улица 8
НТ ул.8, ПК0+00,000
Граница подсчета
объемов работ
Граница подсчета
объемов работ
ПК3+64
Граница подсчета
объемов работ
ПК3+69,903
КТ ул.8, ПК6+34,160
Граница подсчета
объемов работ
Стр.
Стр.
Лестник
Лестник
Демо1 Аза Дениславович
206.06
206.867
206.830
206.859
205.966
206.958
206.956
206.946
206.934
206.931
206.920
206.908
206.901
206.891
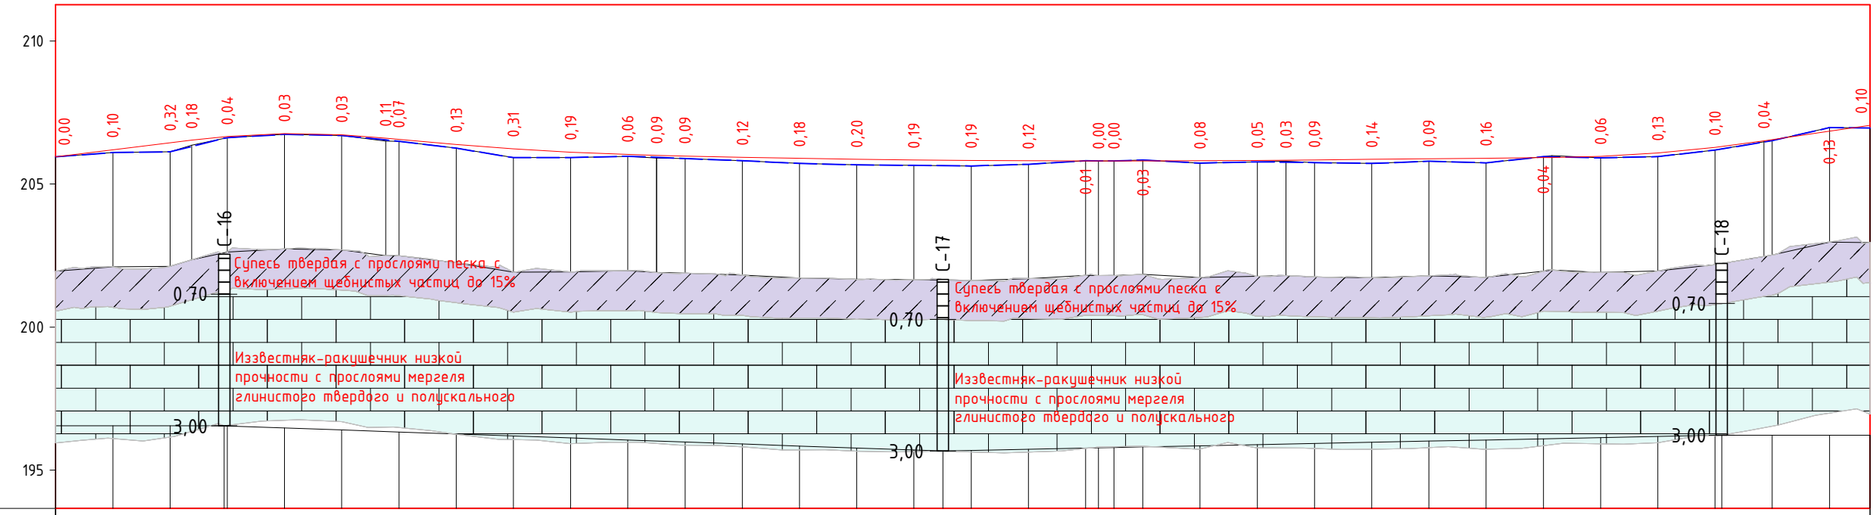

М 1:2000 – по горизонтали
М 1:200 – по вертикали
М 1:100 – по вертикали грунты

Ситуационный план	+20 +40 +60 +80 1 +20 +40 +60 +80 2 +20 +40 +60 +80 3 +20 +40 +60 +80 4 +20 +40 +60 +80 5 +20 +40 +60 +80 6 +20 С-16 206,549 · С-17 205,667 · С-18 206,223 0
Тип местности по увлажнению	1
Проектные данные: Тип поперечного профиля	Тип-1
Тип покрытия	Асфальтобетон
Видимость	
Уклон, ‰, вертикальная кривая, м	12 · 47,54 · 12 · К - 67,8 · R - 3010 · 15,38 · 10 · R - 12221 · К - 94,7 · 2 · 100,05 · 0,0 · R - 63598 · К - 220,0 · 68,64 · 30,05 · 1 · 92,99 · 22,99 · R - 5375 · К - 74,1 · 25 · 97,10 · 15 · 34,16 · 37,1
Отметка оси дороги, м	205,95 206,20 206,44 206,54 206,66 206,76 206,72 206,60 206,56 206,38 206,23 206,11 206,03 206,00 205,98 205,93 205,90 205,87 205,84 205,82 205,81 205,80 205,80 205,80 205,81 205,81 205,83 205,83 205,84 205,86 205,88 205,90 205,92 205,97 206,09 206,28 206,55 206,84 207,05
Фактические данные: Отметка рельефа, м	205,95 206,10 206,12 206,35 206,62 206,73 206,69 206,50 206,49 206,25 205,92 205,92 205,97 205,91 205,89 205,81 205,72 205,67 205,65 205,63 205,69 205,81 205,80 205,80 205,84 205,73 205,78 205,80 205,75 205,72 205,79 205,74 205,96 205,91 205,96 206,18 206,52 206,97 206,95
Расстояние, м	20,0 · 20,0 · 7,5 · 12,5 · 20,0 · 20,0 · 15,4 · 4,6 · 20,0 · 20,0 · 20,0 · 20,0 · 10,0 · 10,0 · 20,0 · 20,0 · 20,0 · 20,0 · 20,0 · 20,0 · 20,0 · 4,5 · 5,4 · 10,1 · 20,0 · 20,0 · 10,0 · 10,0 · 20,0 · 20,0 · 20,0 · 20,0 · 3,0 · 17,0 · 20,0 · 20,0 · 17,1 · 2,9 · 20,0 · 14,2
Пикет, элементы плана, километры	0 · 1 · 2 · 3 · 4 · 5 · 6 0

Согласовано

Взам. инв. N

Подп. и дата

Инв. N подл.

Кол.уч.	Лист	N док	Подпись	Дата
ГИП	Ербол Б			02.23
Разработал	Джуманазаров			02.23
Проверил	Ербол Б			02.23

48-23/2022-АД

Строительство автомобильной дороги в сельском округе Кызылтобе Мунайлинского района

Земляное полотно
Улица 8

стадия	лист	листов
РП	50	

Продольные профили
с ПК 0+00,00 по ПК 6+34,160

ТОО "Проектный Центр"
г.Жанаозен-2023г

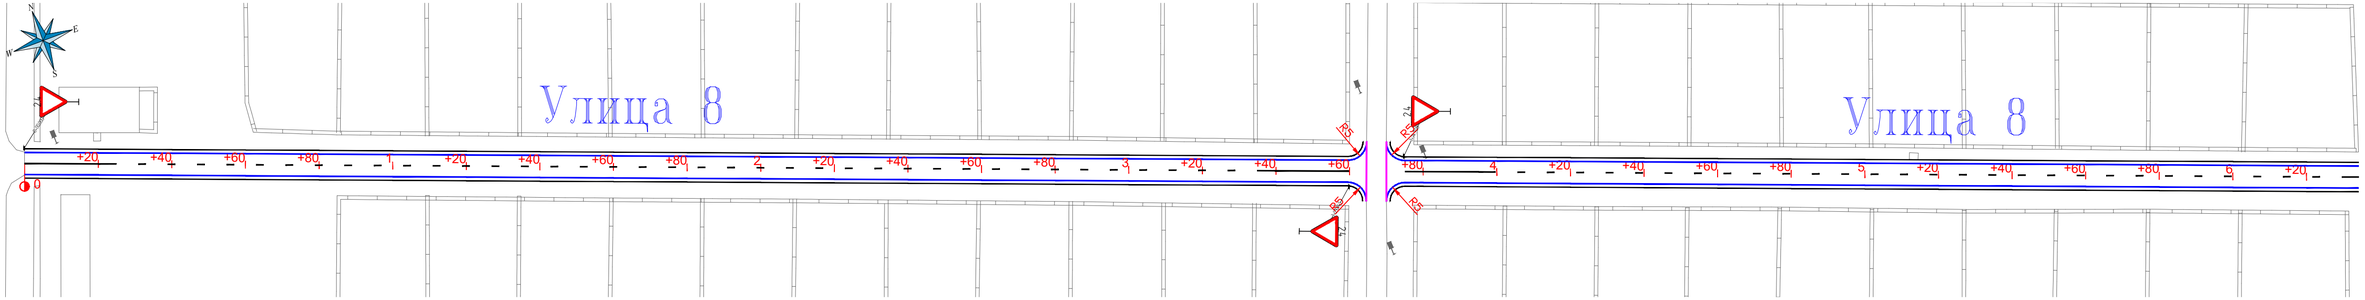

Улица 8

Точка	Положение вершины угла			Координаты		Величина угла поворота		Радиус, м	Элементы кривой, м							Положение переходных кривых								Азимут	Румб	Расстояние между вершинами, м	Длина прямой, м
																начало		конец		начало		конец					
	км	пк	+	X	Y	влево	вправо		тангенс	тангенс	переходные кривые		кругова я кривая	биссект риса	домер	пк	+	пк	+	пк	+	пк	+				
НТ	0	0	0,000	4837849,233	9528210,254	—	—																				
																								110°50'36"	ЮВ: 69° 9'	634,16	634,16
КТ	1	6	34,160	4837623,592	9528802,913	—	—																				

Условные обозначения:

- Проектируемая автодорога
- Существующая автодорога
- Существующие здания и сооружения
- Существующая ЛЭП 0.4кВ
- Существующая ЛЭП 6кВ
- Существующий газопровод
- Существующий кабель связи
- Существующий водопровод
- Существующее ограждение
- Существующий рельеф местности
- .96.70 Отметка земли

Согласовано

Взам. инв. N

Подп. и дата

Инв. N подл.

					48-23/2022-АД
					Строительство автомобильной дороги в сельском округе Кызылтобе Мунайлинского района
Кол.уч.	Лист	N док	Подпись	Дата	
ГИП	Ербол Б			02.23	Обустройства дороги
Разработал	Джуманазаров			02.23	
Проверил	Ербол Б			02.23	

стадия	лист	листов
РП	51	

План обустройства Улица 8

ТОО "Проектный Центр" г.Жанаозен-2023г

ПК3+64,511 и ПК3+69,903

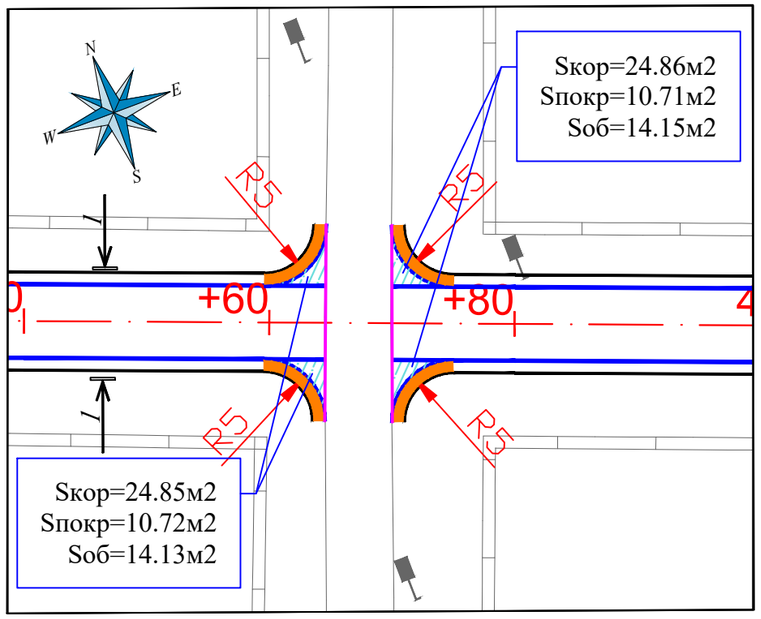

№ п/п	Наименование работ		Ед. изм	Улица 8		
				ПК3+64,511	ПК3+69,903	**итого по ул.№8**
1	Разработка грунта II-группы бульдозером мощностью 96кВт с устройством корыта и перемещением в кавальер на расстояние до 20м		$м^3$	16,15	16,16	**32,31**
2	Планировка дна корыто автогрейдером средней мощности в грунтах II группы		$м^2$	24,85	24,86	**49,71**
3	Укатка дна корыто в грунтах II- группы катками на пневмошинах весом 25тн, при толщине слоя 20см, с поливом водой.		$м^3$	7,46	7,46	**14,91**
4	Устройство подстилающего слоя основания из песчано - гравийной смеси С6, толщиной слоя 15см		м3	2,03	2,02	**4,05**
5	Устройство слоя основания из фракционированного щебня, по способу заклинки, толщиной слоя 15см	по верху	$м^2$	11,36	11,35	**22,72**
		по ср линий		14,20	14,19	**28,39**
6	Разработка грунта I группы в кавальере экскаватором емкостью ковша 1,0м3 с погрузкой в автосамосвалы и транспортировкой в присыпные обочины, до 5км.		$м^3$	4,24	4,25	**8,48**
7	Уплотнение присыпных обочин в грунтах II группы катками на пневмошинах массой 25 тн, слоями 30 см, при шести проходах по одному следу с поливом водой.		$м^3$	4,24	4,25	**8,48**
8	Планировка верха присыпных обочин механизированным способом в грунтах II группы.		$м^2$	14,13	14,15	**28,28**
9	Устройство подгрунтовки основания битумом, из расхода на 1000м2-0,8т		$м^2$	10,72	10,71	**21,43**
10	Устройство покрытия из горячего плотного мелкозернистого асфальтобетона, типа Б, I марки, битум БНД 70/100, толщ. слоя 6см		$м^2$	10,72	10,71	**21,43**
11	Устройство укрепления обочины из песчано-гравийной смеси С6, толщиной слоя 10см		$м^2$	14,13	14,15	**28,28**

РАЗРЕЗ 1-1

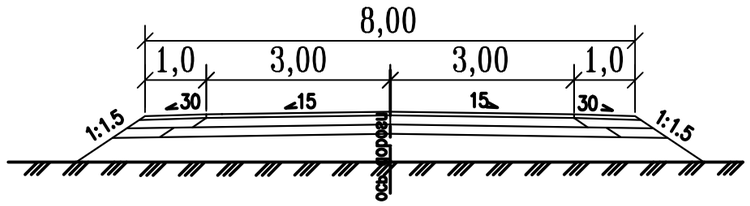

Примечания

1. Система координат – Условная.
2. Система высот – Балтийская

Кол.уч.	Лист	N док	Подпись	Дата
ГИП	Ербол Б			02.23
Разработал	Джуманазаров			02.23
Проверил	Ербол Б			02.23

48-23/2022-АД

Строительство автомобильной дороги в сельском округе Кызылтобе Мунайлинского района

Автомобильная дорога

стадия	лист	листов
РП	52	

Примыкания
ПК3+64,511 и ПК3+69,903

М 1:500

ТОО "Проектный Центр"
г.Жанаозен-2023г

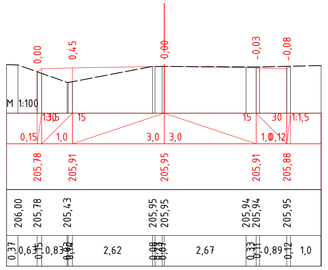

ПК 0+00,00

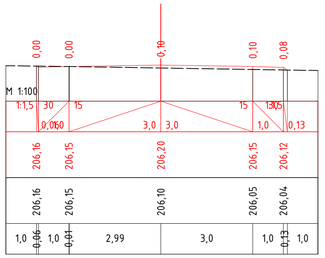

ПК 0+20,00

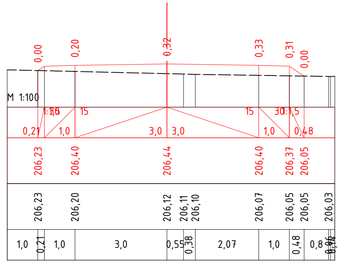

ПК 0+40,00

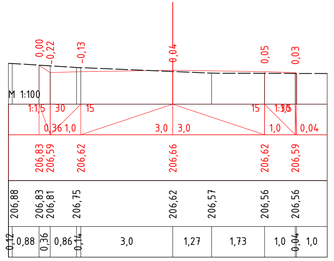

ПК 0+60,00

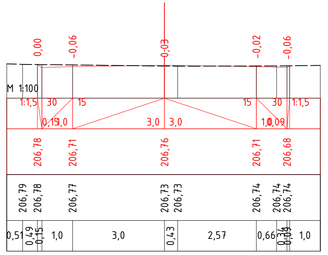

ПК 0+80,00

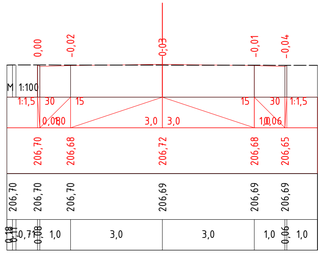

ПК 1+00,00

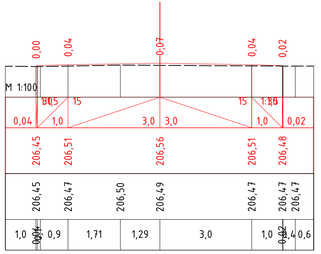

ПК 1+20,00

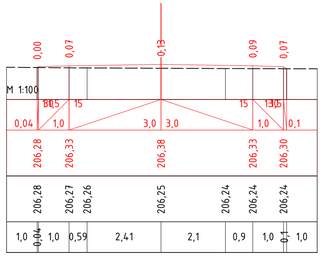

ПК 1+40,00

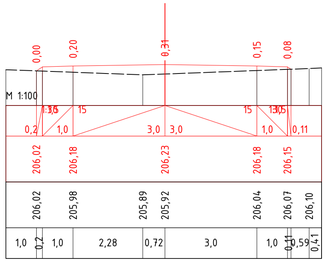

ПК 1+60,00

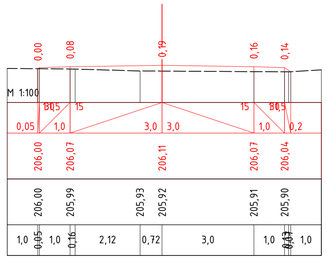

ПК 1+80,00

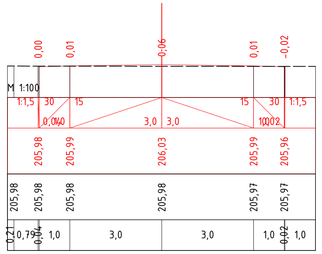

ПК 2+00,00

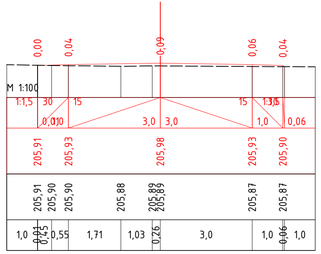

ПК 2+20,00

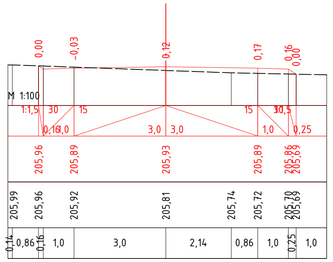

ПК 2+40,00

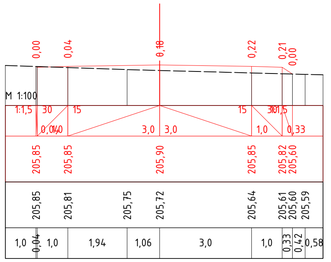

ПК 2+60,00

					48-23/2022-АД			
					Строительство автомобильной дороги в сельском округе Кызылтобе Мунайлинского района			
Кол.уч.	Лист	N док	Подпись	Дата				
ГИП	Ербол Б			02.23	Земляное полотно Улица 8	стадия	лист	листов
Разработал	Джуманазаров			02.23		РП	53	
Проверил	Ербол Б			02.23	Проектные поперечники на местности с ПК 0+00,00 по ПК 2+60,00	ТОО "Проектный Центр" г.Жанаозен-2023г		

297x841

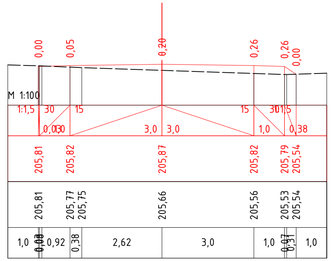

ПК 2+80,00

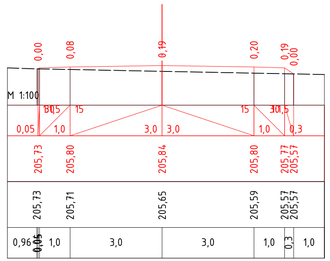

ПК 3+00,00

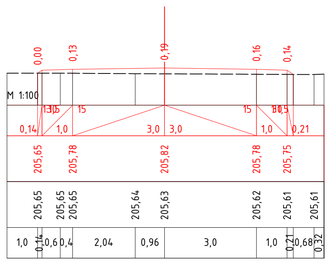

ПК 3+20,00

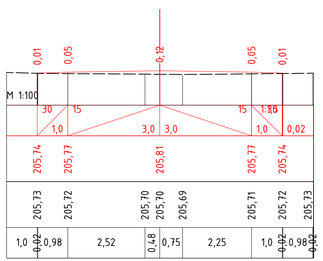

ПК 3+40,00

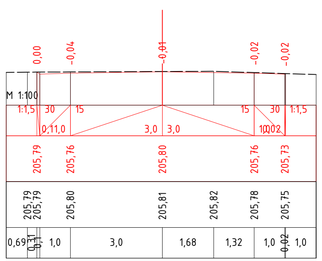

ПК 3+60,00

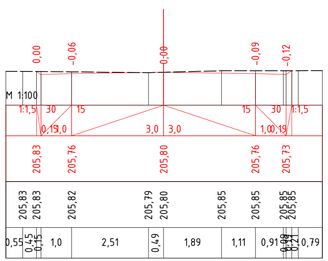

ПК 3+64,51

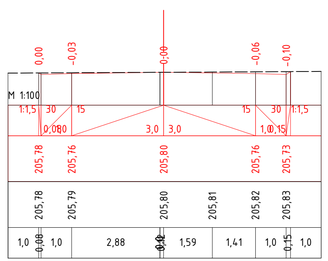

ПК 3+69,90

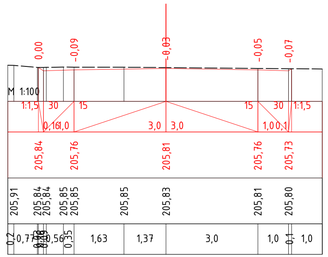

ПК 3+80,00

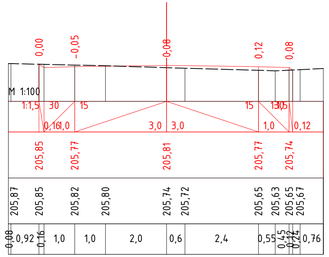

ПК 4+00,00

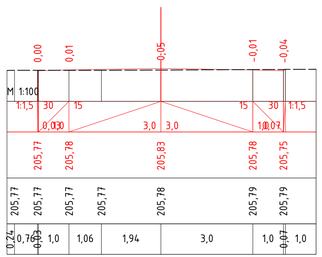

ПК 4+20,00

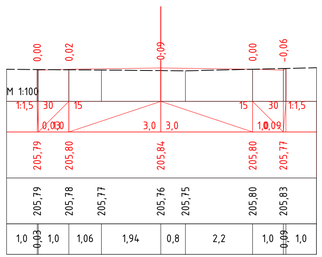

ПК 4+40,00

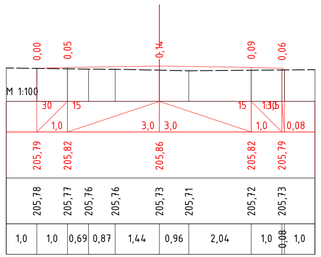

ПК 4+60,00

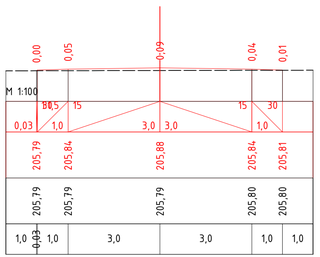

ПК 4+80,00

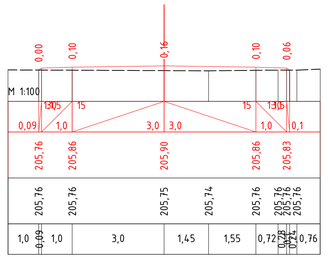

ПК 5+00,00

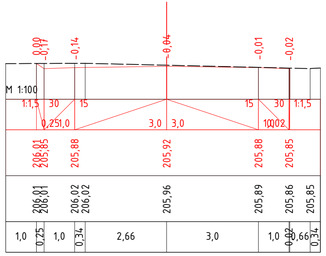

ПК 5+20,00

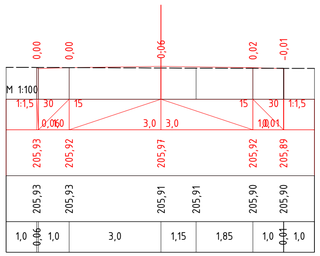

ПК 5+40,00

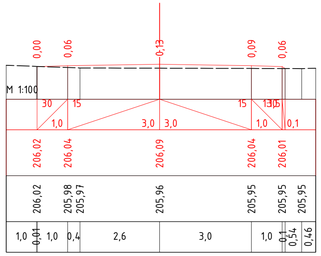

ПК 5+60,00

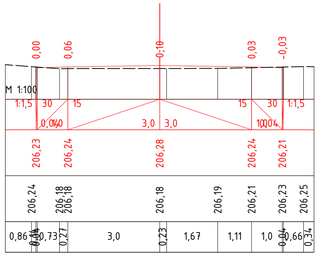

ПК 5+80,00

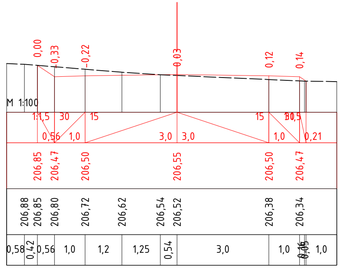

ПК 6+00,00

Кол.уч.	Лист	N док	Подпись	Дата	48-23/2022-АД		
					Строительство автомобильной дороги в сельском округе Кызылтобе Мунайлинского района		
ГИП	Ербол Б			02.23	Земляное полотно Улица 8	стадия	лист	листов
Разработал	Джуманазаров			02.23		РП	54	
Проверил	Ербол Б			02.23	Проектные поперечники на местности с ПК 2+80,00 по ПК 6+00,00	ТОО "Проектный Центр" г.Жанаозен-2023г		

297x841

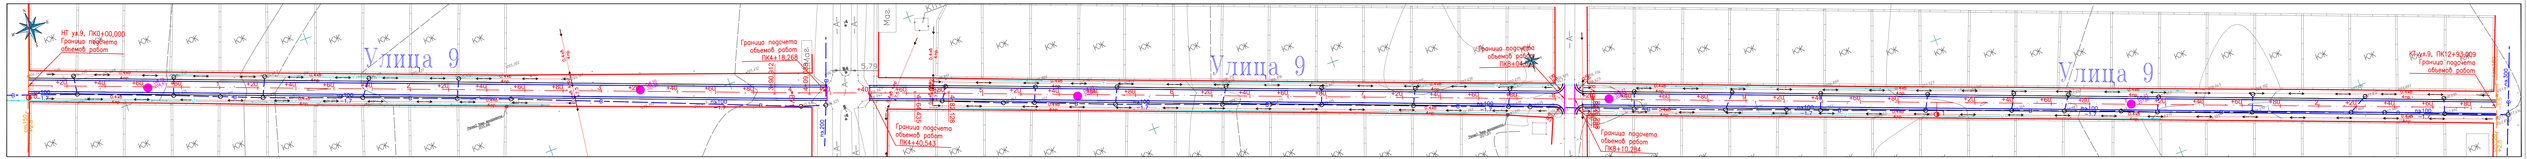

Улица 9

Точка	Положение вершины угла			Координаты		Величина угла поворота		Радиус, м	Элементы кривой, м						Положение переходных кривых								Азимут	Румб	Расстояние между вершинами, м	Длина прямой, м
															начало		конец		начало		конец					
	км	пк	+	X	Y	влево	вправо		тангенс	тангенс	переходные кривые	круговая кривая	биссектриса	домер	пк	+	пк	+	пк	+	пк	+				
НТ	0	0	0,000	4837627,734	9527655,585	—	—																			
																							111°02'14"	ЮВ: 68°58'	400,00	390,91
ВУ1	0	4	0,000	4837484,144	9528028,924	0°20'50"	—	3000,00	9,09	9,09	0,00	0,00	18,18	0,01	0,00	3	90,912	3	90,912	4	9,088	4	9,088				
																							110°41'25"	ЮВ: 69°19'	73,28	55,35
ВУ2	0	4	73,282	4837458,253	9528097,479	—	0°20'16"	3000,00	8,85	8,85	0,00	0,00	17,69	0,01	0,00	4	64,435	4	64,435	4	82,128	4	82,128				
																							111°01'41"	ЮВ: 68°58'	346,41	336,96
ВУ3	1	8	19,692	4837333,952	9528420,820	—	0°01'23"	3000,00	0,61	0,61	0,00	0,00	1,21	0,00	0,00	8	19,087	8	19,087	8	20,298	8	20,298				
																							111°03'04"	ЮВ: 68°57'	473,32	472,71
КТ	1	12	93,009	4837163,935	9528862,547	—	—																			

Условные обозначения:

- Красная линия
- Проектируемая автодорога
- Существующая автодорога
- Существующие зданий и сооружения
- Существующая ВЛ 0,4кВ
- Существующая ЛЭП 6кВ
- Существующий газопровод
- Существующий кабель связи
- Существующий водопровод
- Существующее ограждение
- Существующий рельеф местности
- .96.70 Отметка земли

Согласовано

Взам. инв. №

Подп. и дата

Инв. № подл.

						46-23/2022-АД	
Кол.уч.	Лист	N док.	Подпись	Дата	Строительство автомобильной дороги в сельском округе Кызылтобе Мунайлинского района		
ГИП	Рубел Б			02.23	Автомобильная дорога	стадия: РП	лист: 55 / листов:
Разработал	Джумаеваров			02.23			
Проверил	Рубел Б			02.23	План трассы Улица 9	ТОО "Проектный Центр" г.Жанаозен-2023г	

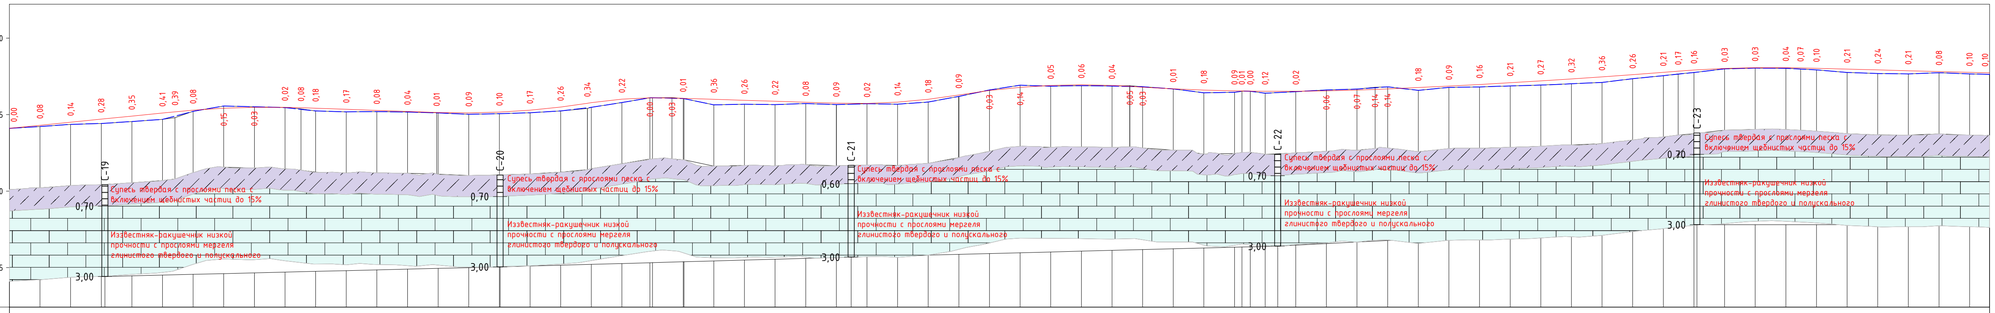

М 1:2000 - по горизонтали
М 1:200 - по вертикали
М 1:100 - по вертикали грунты

Ситуационный план	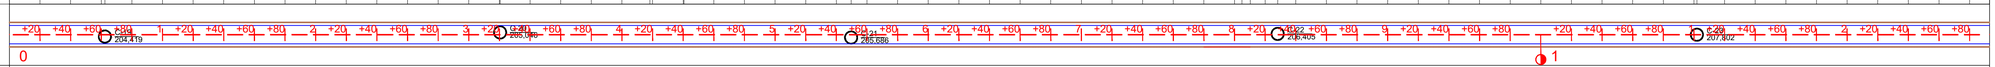
Тип местности по увлажнению	1
Проектные данные: Тип поперечного профиля	Тип-1
Тип покрытия	Асфальтобетон
Видимость	
Уклон, Σ, вертикальная кривая, м	10; 108,1; 18,12; 70; ВК - 82,3 / К - 610,7; 69,96; 90,46; 88,6; 79,06; 47,00; 70; КВ - 5127 / К - 98,4; 0,00; 0,00; 70; ВК - 55,3 / К - 2931; 23,46; 27,69; 107,3; 79,90; 42,78; 0,00; R - 4039 / К - 80,0; 0,00; 0,00; К - 111,6 / R - 4809; 0,00; 31,841; 0,0; ВК - 15052 / К - 160,4; 30,42; 41,78; R - 512,45 / К - 197,9; 0,00; 0,00; ВК - 80,0 / К - 7594; 50,00; 63,67; 123,3; 93,01; 14
Отметка оси дороги, м	204,10; 204,30; 204,50; 204,70; 204,90; 205,10; 205,18; 205,29; 205,42; 205,48; 205,48; 205,45; 205,42; 205,35; 205,28; 205,21; 205,14; 205,11; 205,16; 205,29; 205,50; 205,74; 206,01; 206,10; 206,09; 206,06; 206,00; 205,94; 205,87; 205,81; 205,75; 205,73; 205,82; 206,00; 206,28; 206,58; 206,78; 206,91; 206,95; 206,91; 206,85; 206,79; 206,69; 206,61; 206,55; 206,52; 206,52; 206,55; 206,60; 206,65; 206,68; 206,77; 206,87; 206,97; 207,08; 207,20; 207,33; 207,47; 207,61; 207,76; 207,84; 207,91; 208,02; 208,07; 208,07; 208,05; 208,02; 207,97; 207,92; 207,87; 207,82; 207,76; 207,73
Фактические данные: Отметка рельефа, м	204,10; 204,22; 204,36; 204,42; 204,55; 204,69; 204,80; 205,21; 205,57; 205,51; 205,46; 205,37; 205,24; 205,18; 205,20; 205,17; 205,13; 205,02; 205,06; 205,12; 205,24; 205,40; 205,79; 206,10; 206,11; 206,05; 205,64; 205,68; 205,65; 205,73; 205,66; 205,71; 205,68; 205,82; 206,19; 206,61; 206,92; 206,86; 206,89; 206,87; 206,89; 206,82; 206,68; 206,43; 206,46; 206,53; 206,53; 206,52; 206,40; 206,50; 206,61; 206,67; 206,79; 206,82; 206,59; 206,78; 206,81; 206,87; 206,93; 207,01; 207,11; 207,35; 207,55; 207,66; 207,75; 207,99; 208,04; 208,03; 207,98; 207,92; 207,76; 207,68; 207,66; 207,74; 207,66; 207,63
Расстояние, м	20,0; 20,0; 20,0; 20,0; 20,0; 8,1; 11,9; 20,0; 20,0; 20,0; 10,5; 9,5; 20,0; 20,0; 20,0; 19,1; 0,4; 20,0; 20,0; 20,0; 17,4; 0,8; 20,0; 18,3; 12,7; 7,3; 19,5; 20,0; 20,0; 20,0; 20,0; 0,0; 20,0; 20,0; 20,0; 20,0; 20,0; 11,6; 0,4; 20,0; 20,0; 20,0; 0,4; 9,7; 20,0; 20,0; 20,0; 11,8; 8,2; 20,0; 20,0; 20,0; 20,0; 20,0; 20,0; 20,0; 20,0; 20,0; 20,0; 9,7; 0,3; 20,3; 20,0; 20,0; 20,0; 9,7; 10,3; 20,0; 20,0; 20,0; 20,0; 20,0; 13,0
Пикет, элементы плана, километры	0; 1; 2; L - 390,9; A - 111°02'14"; 3; 4; 5; L - 55,3; T1 - 91,12; T2 - 91,12; F1 - 8,8; F2 - 8,8; R - 3000,0 ¶ - 0°20'50"; 110°44'25"; R - 3000,0 ¶ - 0°20'16"; 6; 7; L - 337,0; A - 111°01'41"; 8; 9; 10; 1; 2; L - 472,7; A - 111°03'04"; R - 3000,0 ¶ - 0°01'23"; 0; 1

Согласовано

Взам. инв. N

Подп. и дата

Инв. N подл.

Кол.уч.	Лист	N док	Подпись	Дата	
ГИП	Ербол Б			02.23	
Разработал	Джумаазаров			02.23	
Проверил	Ербол Б			02.23	

Строительство автомобильной дороги в сельском округе Казыгулетобе Мугалжинского района

стадия	лист	листов
РП	56	

Земляное полотно
Улица 9

ТОО "Проектный Центр" г.Жанаозен-2023г

Продольные профили с ПК 0+00,00 по ПК 12+93,009

48-23/2022-АД

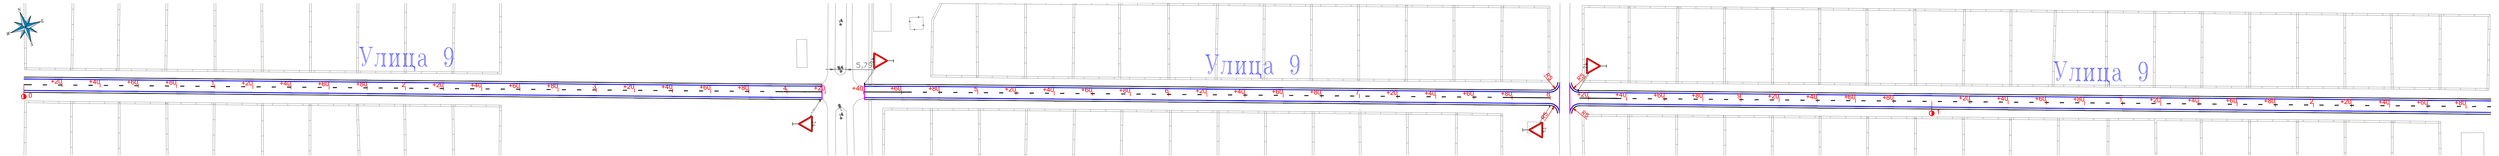

Улица 9

Точка	Положение вершины угла			Координаты		Величина угла поворота		Радиус, м	Элементы кривой, м						Положение переходных кривых								Азимут	Румб	Расстояние между вершинами, м	Длина прямой, м
															начало		конец		начало		конец					
	км	пк	+	X	Y	влево	вправо		тангенс	тангенс	переходные кривые		круговая кривая	биссектриса	домер	пк	+	пк	+	пк	+	пк	+				
НТ	0	0	0,000	4837627,734	9527655,585	—	—																				
																								111°02'14"	ЮВ: 68°58'	400,00	390,91
ВУ1	0	4	0,000	4837484,144	9528028,924	0°20'50"	—	3000,00	9,09	9,09	0,00	0,00	18,18	0,01	0,00	3	90,912	3	90,912	4	9,088	4	9,088				
																								110°41'25"	ЮВ: 69°19'	73,28	55,35
ВУ2	0	4	73,282	4837458,253	9528097,479	—	0°20'16"	3000,00	8,85	8,85	0,00	0,00	17,69	0,01	0,00	4	64,435	4	64,435	4	82,128	4	82,128				
																								111°01'41"	ЮВ: 68°58'	346,41	336,96
ВУ3	1	8	19,692	4837333,952	9528420,820	—	0°01'23"	3000,00	0,61	0,61	0,00	0,00	1,21	0,00	0,00	8	19,087	8	19,087	8	20,298	8	20,298				
																								111°03'04"	ЮВ: 68°57'	473,32	472,71
КТ	1	12	93,009	4837163,935	9528862,547	—	—																				

Условные обозначения:

- Проектируемая автодорога
- Существующая автодорога
- Существующие здания и сооружения
- Существующая ЛЭП 0,4кВ
- Существующая ЛЭП 6кВ
- Существующий газопровод
- Существующий кабель связи
- Существующий водопровод
- Существующее ограждение
- Существующий рельеф местности
- .96.70 Отметка земли

Согласовано

Взам. инв. №

Подп. и дата

Инв. № подл.

						46-23/2022-АД	
Кол.уч.	Лист	N док.	Подпись	Дата	Строительство автомобильной дороги в сельском округе Кызылтобе Мунайлинского района		
ГИП	Рубел Б			02.23	Обустройства дороги	стадия: РП	лист: 57 / листов:
Разработал	Джумаеваров			02.23			
Проверил	Рубел Б			02.23	План обустройства Улица 9	ТОО "Проектный Центр г.Жанаозен-2023г"	

ПК8+04,839 и ПК8+10,284

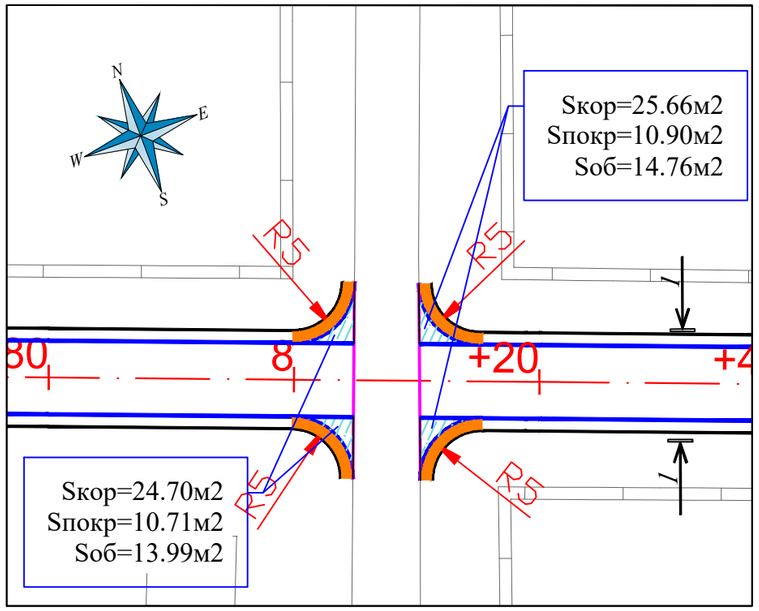

			Улица 9		
№ п/п	Наименование работ	Ед. изм	ПК8+04,839	ПК8+10,284	**итого по ул №9**
1	Разработка грунта II-группы бульдозером мощностью 96кВт с устройством корыта и перемещением в кавальер на расстояние до 20м	$м^3$	16,06	16,68	**32,73**
2	Планировка дна корыто автогрейдером средней мощности в грунтах II группы	$м^2$	24,70	25,66	**50,36**
3	Укатка дна корыто в грунтах II- группы катками на пневмошинах весом 25тн, при толщине слоя 20см, с поливом водой.	$м^3$	7,41	7,70	**15,11**
4	Устройство подстилающего слоя основания из песчано - гравийной смеси С6, толщиной слоя 15см	м3	2,02	2,06	**4,08**
5	Устройство слоя основания из фракционированного щебня, по способу заклинки, толщиной слоя 15см — по верху	$м^2$	11,35	11,55	**22,91**
	по ср линий		14,19	14,44	**28,63**
6	Разработка грунта I группы в кавальере экскаватором емкостью ковша 1,0м3 с погрузкой в автосамосвалы и транспортировкой в присыпные обочины, до 5км.	$м^3$	4,20	4,43	**8,63**
7	Уплотнение присыпных обочин в грунтах II группы катками на пневмошинах массой 25 тн, слоями 30 см, при шести проходах по одному следу с поливом водой.	$м^3$	4,20	4,43	**8,63**
8	Планировка верха присыпных обочин механизированным способом в грунтах II группы.	$м^2$	13,99	14,76	**28,75**
9	Устройство подгрунтовки основания битумом, из расхода на 1000м2-0,8т	$м^2$	10,71	10,90	**21,61**
10	Устройство покрытия из горячего плотного мелкозернистого асфальтобетона, типа Б, I марки, битум БНД 70/100, толщ. слоя 6см	$м^2$	10,71	10,90	**21,61**
11	Устройство укрепления обочины из песчано-гравийной смеси С6, толщиной слоя 10см	$м^2$	13,99	14,76	**28,75**

РАЗРЕЗ 1-1

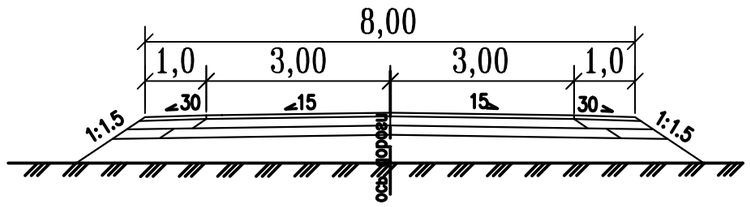

Примечания

1. Система координат – Условная.
2. Система высот – Балтийская

					48-23/2022-АД
					Строительство автомобильной дороги в сельском округе Кызылтобе Мунайлинского района
Кол.уч.	Лист	N док	Подпись	Дата	
ГИП	Ербол Б			02.23	Автомобильная дорога — стадия: РП; лист: 58; листов:
Разработал	Джуманазаров			02.23	
Проверил	Ербол Б			02.23	**Примыкания** ПК8+04,839 и ПК8+10,284 — М 1:500
					ТОО "Проектный Центр" г.Жанаозен-2023г

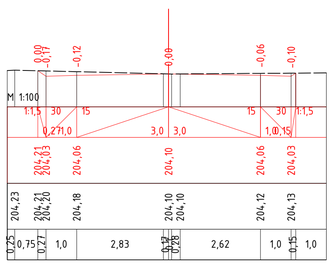

ПК 0+00,00

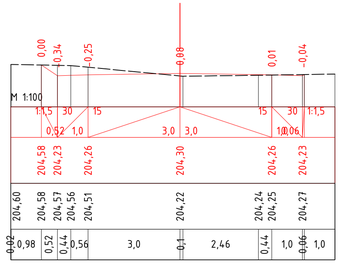

ПК 0+20,00

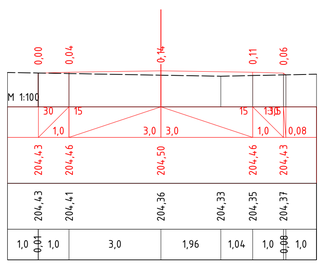

ПК 0+40,00

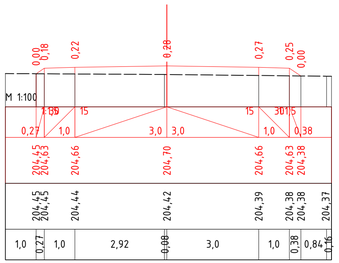

ПК 0+60,00

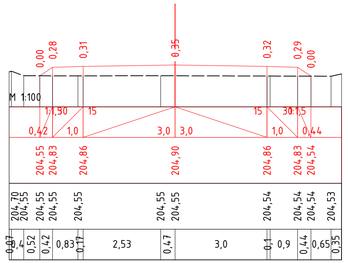

ПК 0+80,00

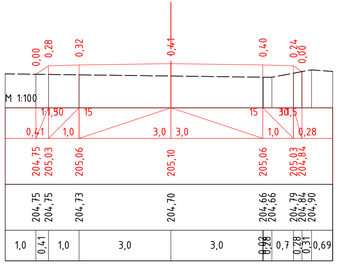

ПК 1+00,00

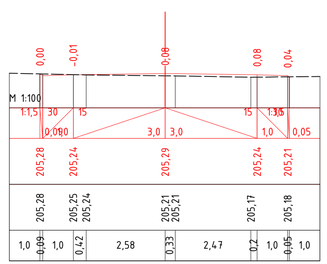

ПК 1+20,00

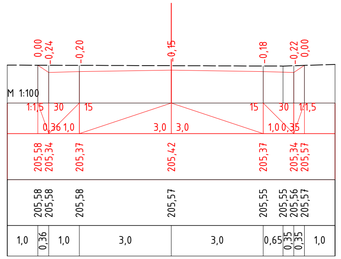

ПК 1+40,00

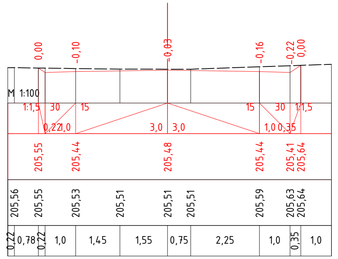

ПК 1+60,00

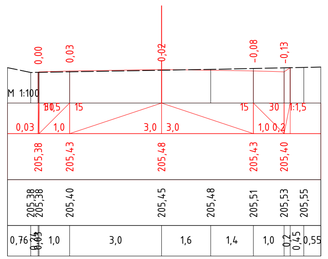

ПК 1+80,00

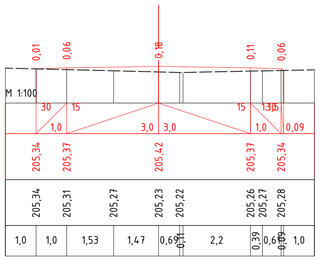

ПК 2+00,00

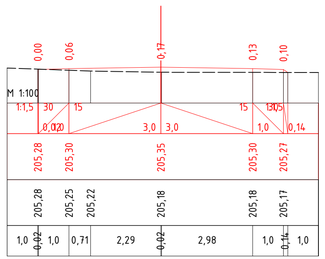

ПК 2+20,00

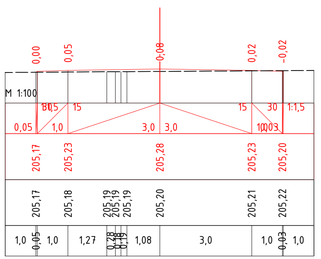

ПК 2+40,00

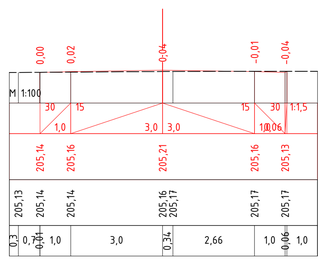

ПК 2+60,00

					48-23/2022-АД
					Строительство автомобильной дороги в сельском округе Кызылтобе Мунайлинского района
Кол.уч.	Лист	N док	Подпись	Дата	
ГИП	Ербол Б			02.23	Земляное полотно Улица 9 — стадия: РП; лист: 59; листов:
Разработал	Джуманазаров			02.23	
Проверил	Ербол Б			02.23	Проектные поперечники на местности с ПК 0+00,00 по ПК 2+60,00 — ТОО "Проектный Центр" г.Жанаозен-2023г

297x841

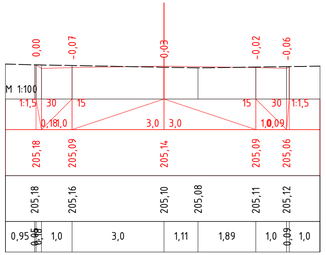

ПК 2+80,00

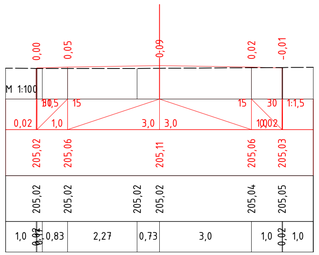

ПК 3+00,00

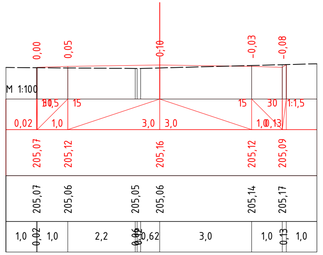

ПК 3+20,00

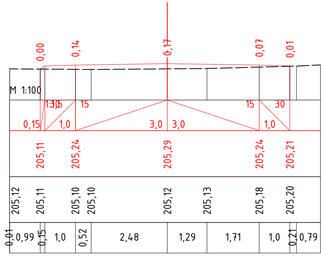

ПК 3+40,00

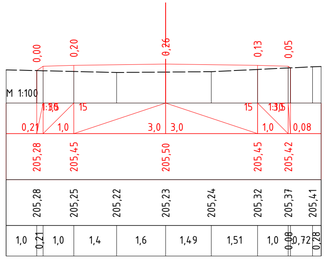

ПК 3+60,00

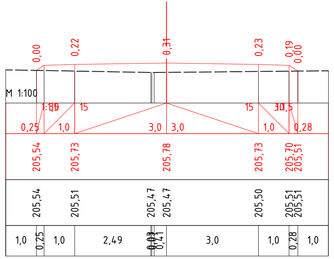

ПК 3+80,00

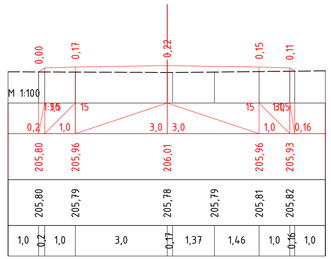

ПК 4+00,00

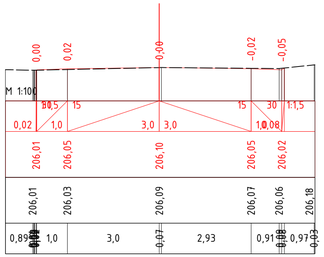

ПК 4+18,27

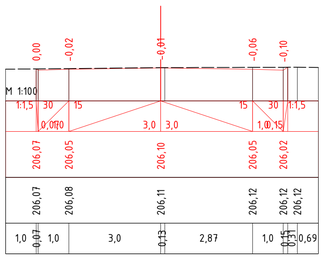

ПК 4+20,00

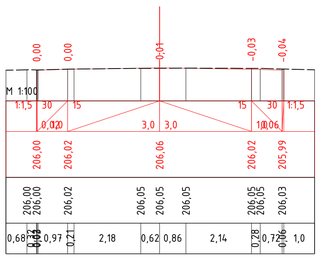

ПК 4+40,00

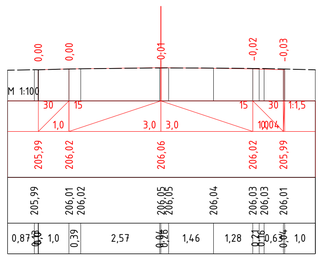

ПК 4+40,54

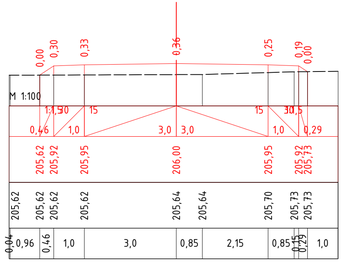

ПК 4+60,00

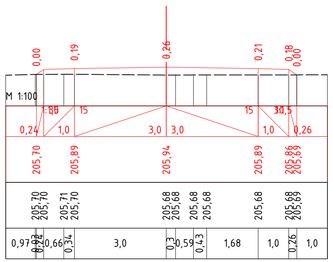

ПК 4+80,00

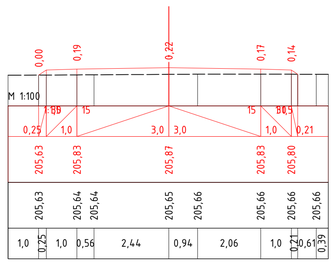

ПК 5+00,00

					48-23/2022-АД			
					Строительство автомобильной дороги в сельском округе Кызылтобе Мунайлинского района			
Кол.уч.	Лист	N док	Подпись	Дата				
ГИП	Ербол Б			02.23	Земляное полотно Улица 9	стадия	лист	листов
Разработал	Джуманазаров			02.23		РП	60	
Проверил	Ербол Б			02.23	Проектные поперечники на местности с ПК 2+80,00 по ПК 5+00,00	ТОО "Проектный Центр" г.Жанаозен-2023г		

297x841

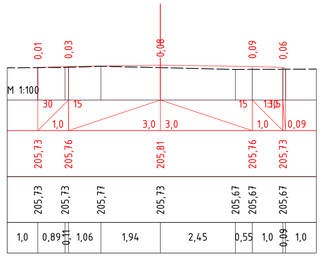

ПК 5+20,00

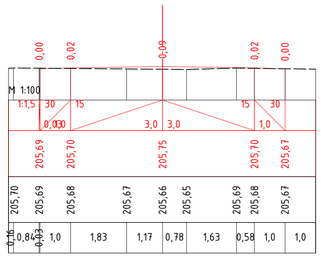

ПК 5+40,00

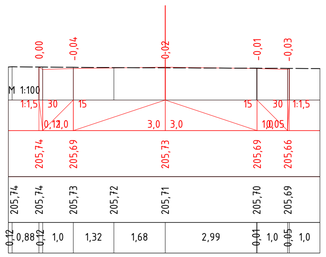

ПК 5+60,00

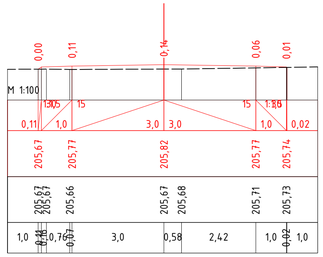

ПК 5+80,00

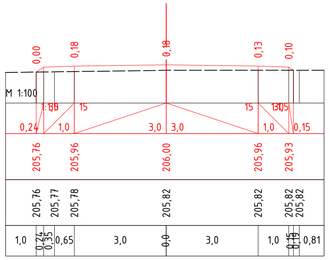

ПК 6+00,00

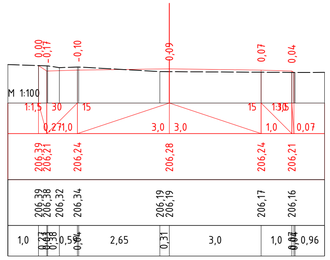

ПК 6+20,00

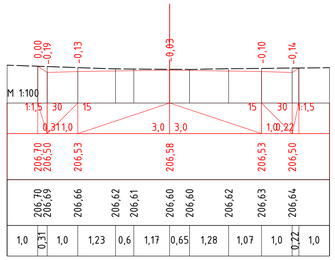

ПК 6+40,00

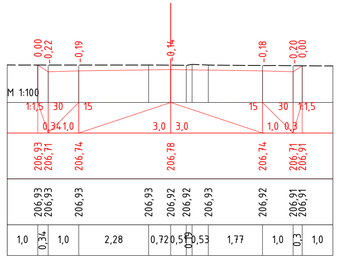

ПК 6+60,00

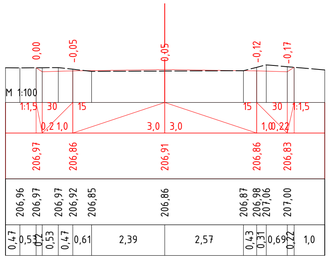

ПК 6+80,00

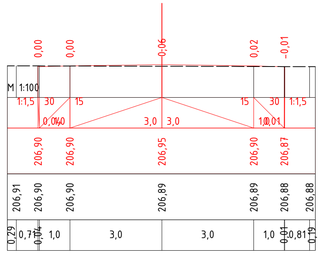

ПК 7+00,00

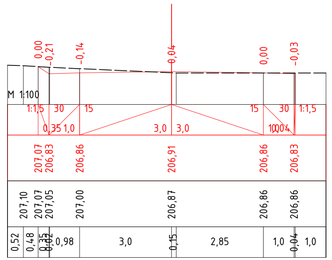

ПК 7+20,00

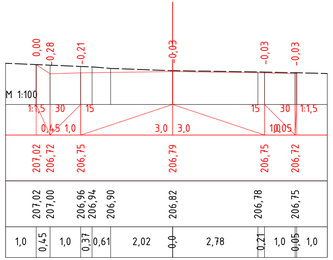

ПК 7+40,00

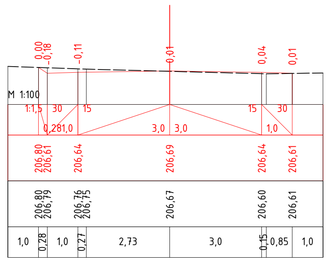

ПК 7+60,00

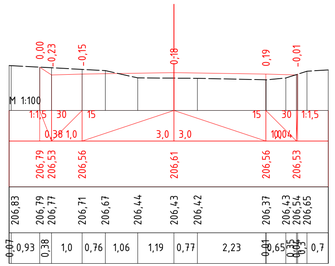

ПК 7+80,00

					48-23/2022-АД		
					Строительство автомобильной дороги в сельском округе Кызылтобе Мунайлинского района		
Кол.уч.	Лист	N док	Подпись	Дата			
ГИП	Ербол Б			02.23	Земляное полотно Улица 9	стадия	лист	листов
Разработал	Джуманазаров			02.23		РП	61	
Проверил	Ербол Б			02.23	Проектные поперечники на местности с ПК 5+20,00 по ПК 7+80,00	ТОО "Проектный Центр" г.Жанаозен-2023г		

297x841

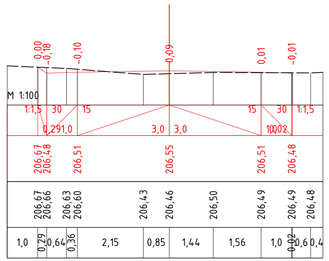

ПК 8+00,00

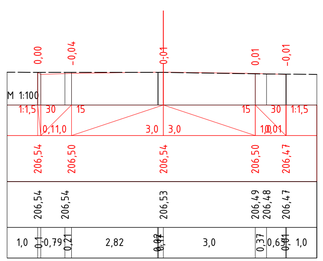

ПК 8+04,84

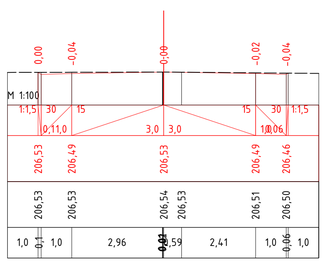

ПК 8+10,28

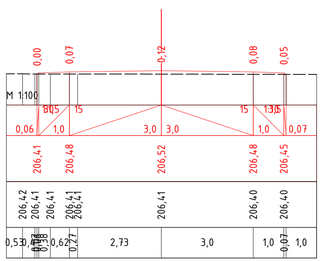

ПК 8+20,00

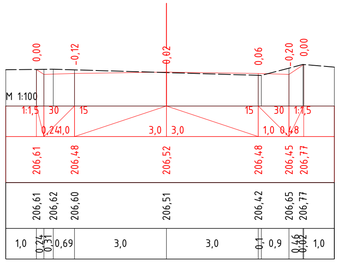

ПК 8+40,00

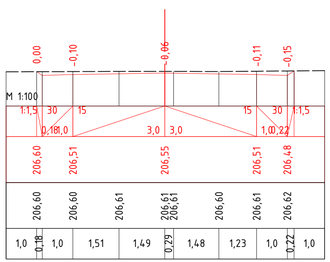

ПК 8+60,00

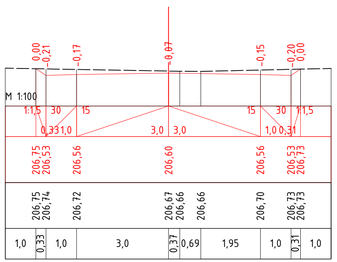

ПК 8+80,00

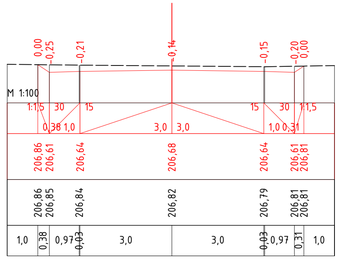

ПК 9+00,00

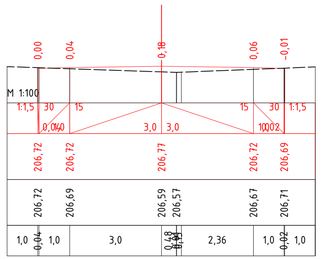

ПК 9+20,00

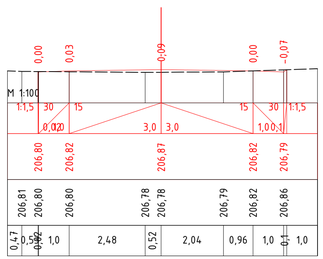

ПК 9+40,00

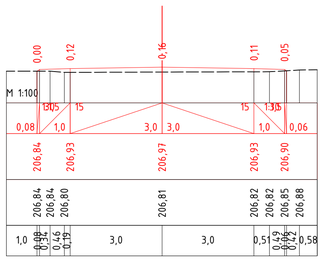

ПК 9+60,00

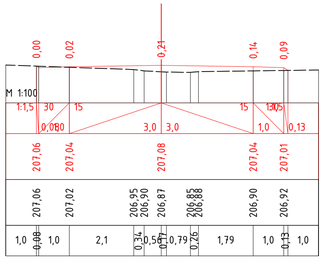

ПК 9+80,00

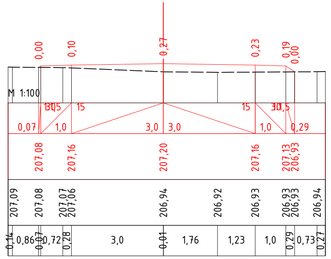

ПК 10+00,00

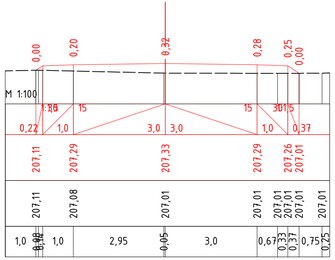

ПК 10+20,00

					48-23/2022-АД		
					Строительство автомобильной дороги в сельском округе Кызылтобе Мунайлинского района		
Кол.уч.	Лист	N док	Подпись	Дата			
ГИП	Ербол Б			02.23	Земляное полотно Улица 9	стадия	лист	листов
Разработал	Джуманазаров			02.23		РП	62	
Проверил	Ербол Б			02.23	Проектные поперечники на местности с ПК 8+00,00 по ПК 10+20,00	ТОО "Проектный Центр" г.Жанаозен-2023г		

297x841

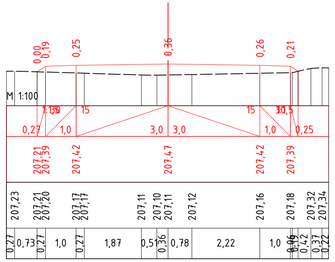

ПК 10+40,00

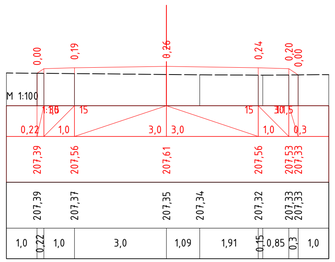

ПК 10+60,00

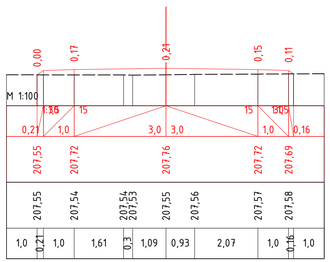

ПК 10+80,00

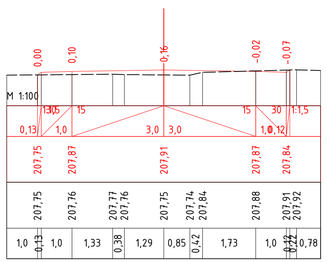

ПК 11+00,00

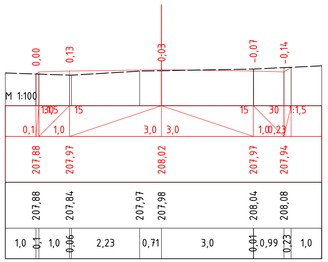

ПК 11+20,00

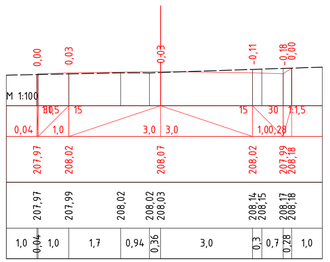

ПК 11+40,00

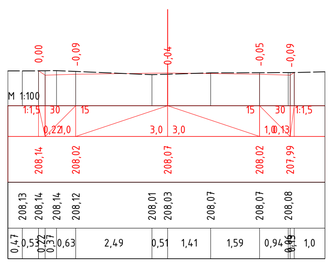

ПК 11+60,00

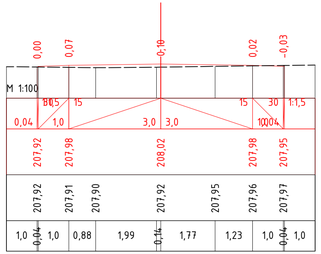

ПК 11+80,00

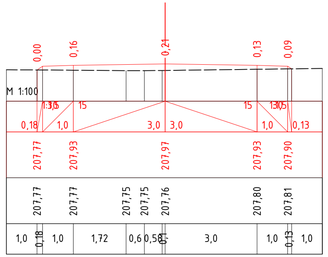

ПК 12+00,00

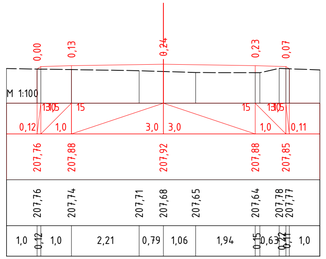

ПК 12+20,00

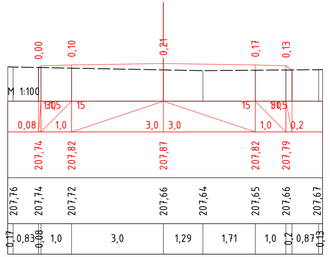

ПК 12+40,00

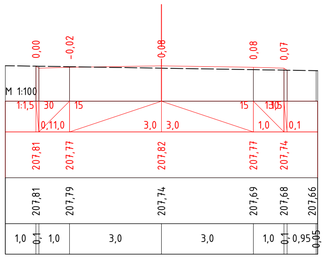

ПК 12+60,00

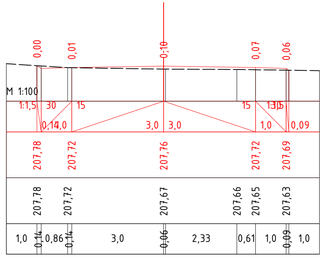

ПК 12+80,00

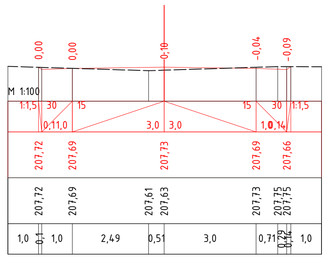

ПК 12+93,01

					48-23/2022-АД			
					Строительство автомобильной дороги в сельском округе Кызылтобе Мунайлинского района			
Кол.уч.	Лист	N док	Подпись	Дата		стадия	лист	листов
ГИП	Ербол Б			02.23	Земляное полотно Улица 9	РП	63	
Разработал	Джуманазаров			02.23				
Проверил	Ербол Б			02.23	Проектные поперечники на местности с ПК 10+40,00 по ПК 12+93,01	ТОО "Проектный Центр" г.Жанаозен-2023г		

297x841

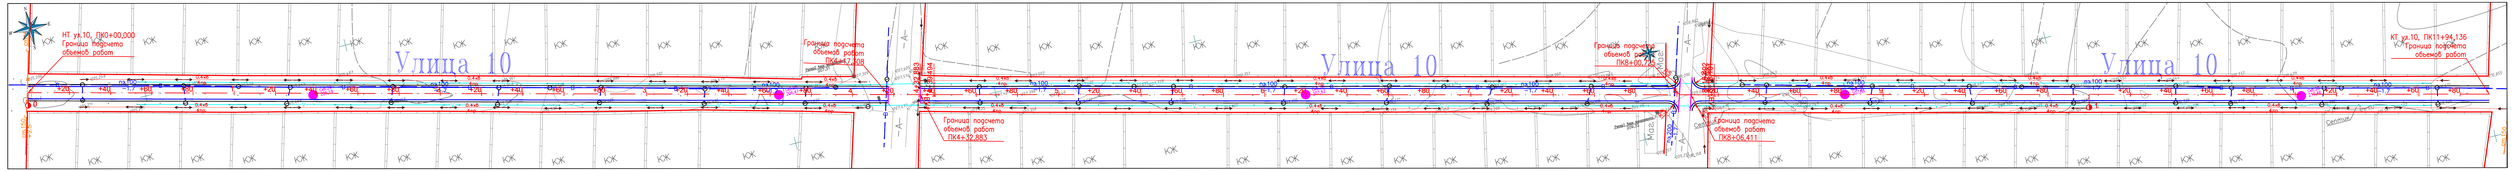

Улица 10

Точка	Положение вершины угла			Координаты		Величина угла поворота		Радиус, м	Элементы кривой, м							Положение переходных кривых							Азимут	Румб	Расстояние между вершинами, м	Длина прямой, м
																начало		конец		начало		конец					
	км	пк	+	X	Y	влево	вправо		тангенс	тангенс	переходные кривые		круговая кривая	биссектриса	домер	пк	+	пк	+	пк	+	пк	+				
НТ	0	0	0,000	4836715,663	9527345,123	—	—																				
																								104°24'54"	ЮВ: 75°35'	436,19	432,88
ВУ1	0	4	36,189	4836607,076	9527767,579	0°07'35"	—	3000,00	3,31	3,31	0,00	0,00	6,61	0,00	0,00	4	32,883	4	32,883	4	39,494	4	39,494				
																								104°17'20"	ЮВ: 75°43'	380,61	376,00
ВУ2	1	8	16,796	4836513,139	9528136,412	0°02'59"	—	3000,00	1,30	1,30	0,00	0,00	2,61	0,00	0,00	8	15,492	8	15,492	8	18,101	8	18,101				
																								104°14'20"	ЮВ: 75°46'	377,34	376,04
КТ	1	11	94,136	4836420,326	9528502,159	—	—																				

Условные обозначения:

- Красная линия
- Проектируемая автодорога
- Существующая автодорога
- Существующие здания и сооружения
- Существующая ЛЭП 0,4кВ
- Существующая ЛЭП 6кВ
- Существующий газопровод
- Существующий кабель связи
- Существующий водопровод
- Существующее ограждение
- Существующий рельеф местности
- ,96,70 Отметка земли

Согласовано

Взам. инв. №

Подп. и дата

Инв. № подл.

Кол.уч.	Лист	N док	Подпись	Дата
ГИП	Ербол Б			02.23
Разработал	Джуманазаров			02.23
Проверил	Ербол Б			02.23

48-23/2022-АД

Строительство автомобильной дороги в сельском округе Кызылтобе Жуалинского района

Автомобильная дорога

План трассы
Улица 10

стадия	лист	листов
РП	64	

ТОО "Проектный Центр" г.Жаркокен-2023г

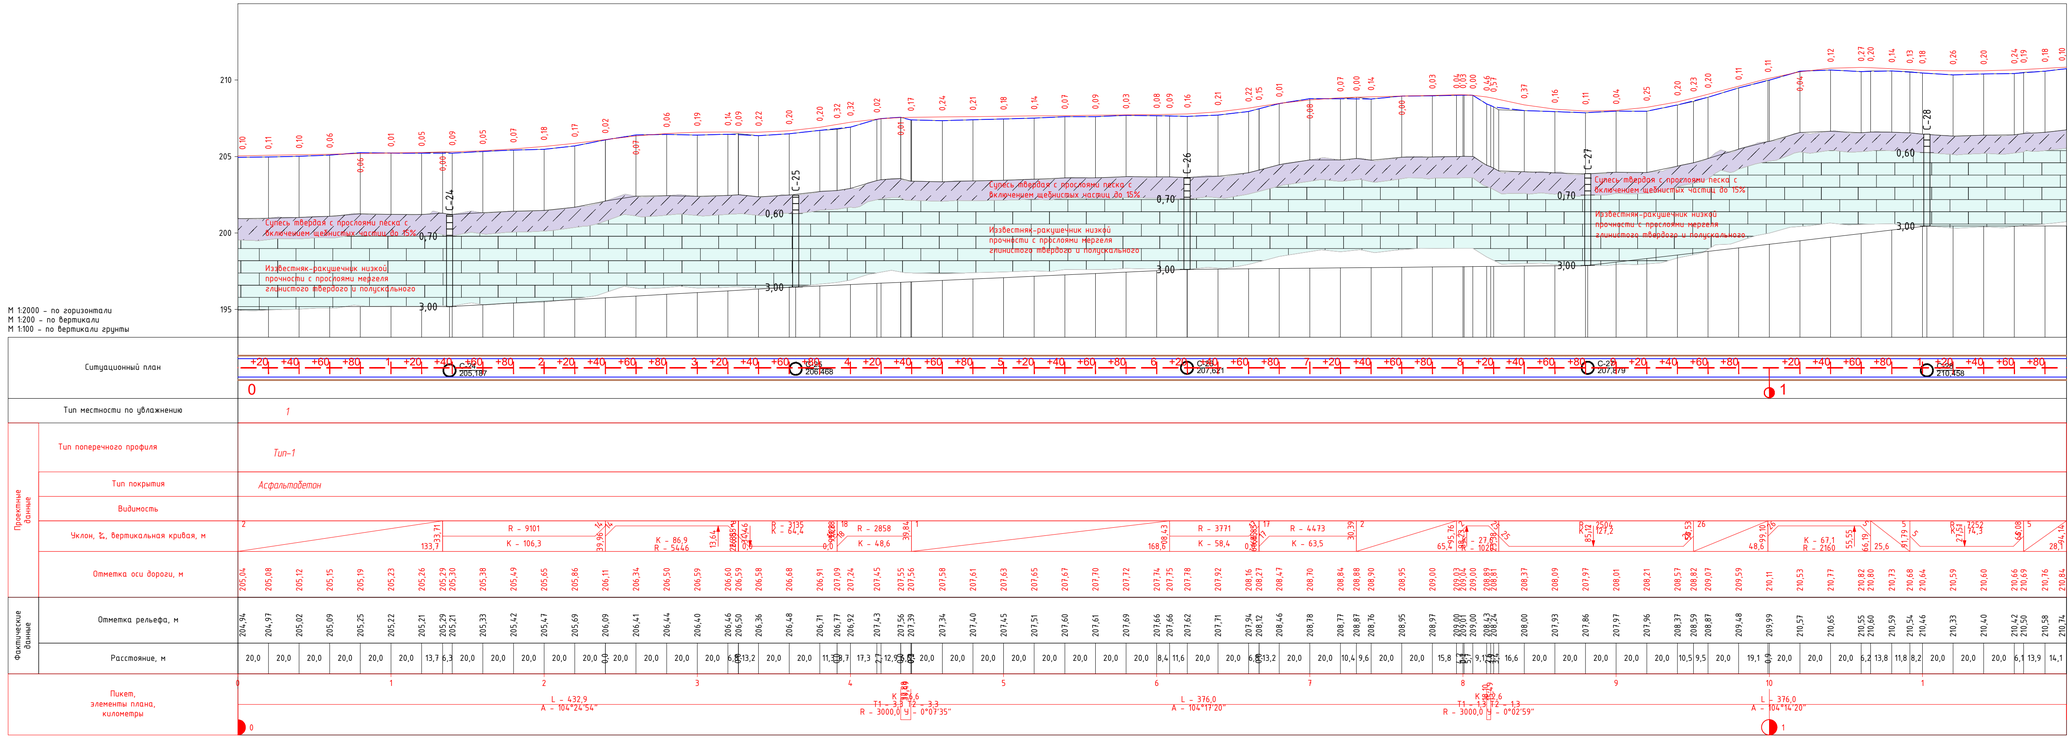

						48-23/2022-АД	
						Строительство автомобильной дороги в сельском округе Казыгтобе Мугалжинского района	
						Земляное полотно Улица 10	
						Продольные профили с ПК 0+00,00 по ПК 11+94,136	
Кол.уч.	Лист	N док	Подпись	Дата		стадия	лист	листов
						РП	65	
ГИП	Вробел Б			02.23		ТОО "Проектный Центр" г.Жанаозен-2023г		
Разработал	Джумаазаров			02.23				
Проверил	Вробел Б			02.23				

Согласовано

Взам. инв. N

Подп. и дата

Инв. N подл.

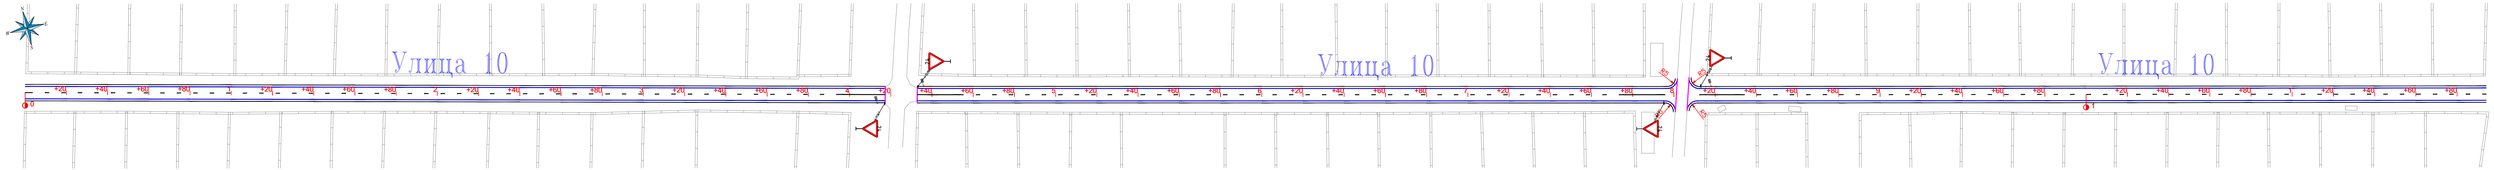

Улица 10

Точка	Положение вершины угла			Координаты		Величина угла поворота		Радиус, м	Элементы кривой, м							Положение переходных кривых								Азимут	Румб	Расстояние между вершинами, м	Длина прямой, м
																начало		конец		начало		конец					
	км	пк	+	X	Y	влево	вправо		тангенс	тангенс	переходные кривые		круговая кривая	биссектриса	домер	пк	+	пк	+	пк	+	пк	+				
НТ	0	0	0,000	4836715,663	9527345,123	—	—																				
																								104°24'54"	ЮВ: 75°35'	436,19	432,88
ВУ1	0	4	36,189	4836607,076	9527767,579	0°07'35"	—	3000,00	3,31	3,31	0,00	0,00	6,61	0,00	0,00	4	32,883	4	32,883	4	39,494	4	39,494				
																								104°17'20"	ЮВ: 75°43'	380,61	376,00
ВУ2	1	8	16,796	4836513,139	9528136,412	0°02'59"	—	3000,00	1,30	1,30	0,00	0,00	2,61	0,00	0,00	8	15,492	8	15,492	8	18,101	8	18,101				
																								104°14'20"	ЮВ: 75°46'	377,34	376,04
КТ	1	11	94,136	4836420,326	9528502,159	—	—																				

Условные обозначения:

- Проектируемая автодорога
- Существующая автодорога
- Существующие здания и сооружения
- Существующая ЛЭП 0,4кВ
- Существующая ЛЭП 6кВ
- Существующий газопровод
- Существующий кабель связи
- Существующий водопровод
- Существующее ограждение
- Существующий рельеф местности
- .96,70 Отметка земли

Согласовано

Взам. инв. №

Подп. и дата

Инв. № подл.

Кол.уч.	Лист	N док	Подпись	Дата
ГИП	Ербол Б			02.23
Разработал	Джуманазаров			02.23
Проверил	Ербол Б			02.23

48-23/2022-АД

Строительство автомобильной дороги в сельском округе Кызылтобе Жуалинского района

Обустройства дороги

стадия	лист	листов
РП	66	

План обустройства Улица 10

ТОО "Проектный Центр" г.Жаркокен-2023г

ПК8+00,725 и ПК8+06,411

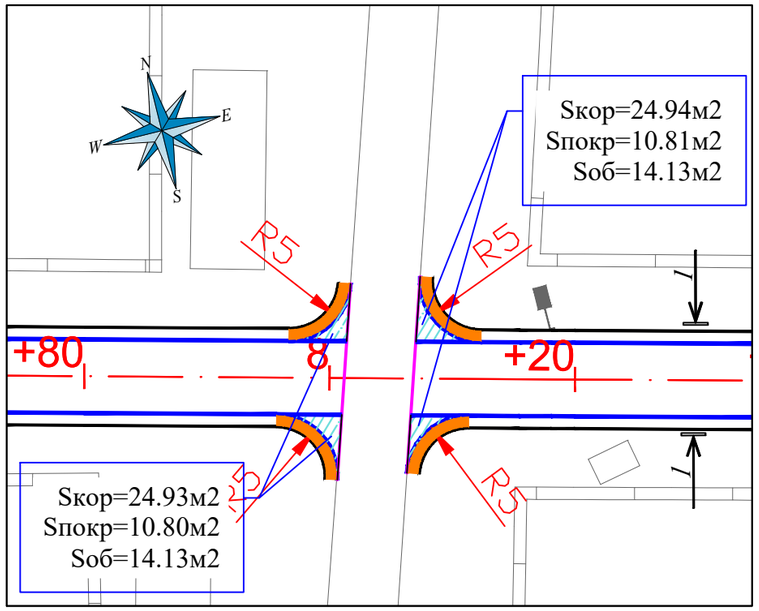

			Улица 10		
№ п/п	Наименование работ	Ед. изм	ПК8+00,725	ПК8+06,411	**итого по ул.№10**
1	Разработка грунта II-группы бульдозером мощностью 96кВт с устройством корыта и перемещением в кавальер на расстояние до 20м	$м^3$	16,20	16,21	**32,42**
2	Планировка дна корыто автогрейдером средней мощности в грунтах II группы	$м^2$	24,93	24,94	**49,87**
3	Укатка дна корыто в грунтах II- группы катками на пневмошинах весом 25тн, при толщине слоя 20см, с поливом водой.	$м^3$	7,48	7,48	**14,96**
4	Устройство подстилающего слоя основания из песчано - гравийной смеси С6, толщиной слоя 15см	м3	2,04	2,04	**4,08**
5	Устройство слоя основания из фракционированного щебня, по способу заклинки, толщиной слоя 15см — по верху	$м^2$	11,45	11,46	**22,91**
	по ср линий		14,31	14,32	**28,63**
6	Разработка грунта I группы в кавальере экскаватором емкостью ковша 1,0м3 с погрузкой в автосамосвалы и транспортировкой в присыпные обочины, до 5км.	$м^3$	4,24	4,24	**8,48**
7	Уплотнение присыпных обочин в грунтах II группы катками на пневмошинах массой 25 тн, слоями 30 см, при шести проходах по одному следу с поливом водой.	$м^3$	4,24	4,24	**8,48**
8	Планировка верха присыпных обочин механизированным способом в грунтах II группы.	$м^2$	14,13	14,13	**28,26**
9	Устройство подгрунтовки основания битумом, из расхода на 1000м2-0,8т	$м^2$	10,80	10,81	**21,61**
10	Устройство покрытия из горячего плотного мелкозернистого асфальтобетона, типа Б, I марки, битум БНД 70/100, толщ. слоя 6см	$м^2$	10,80	10,81	**21,61**
11	Устройство укрепления обочины из песчано-гравийной смеси С6, толщиной слоя 10см	$м^2$	14,13	14,13	**28,26**

РАЗРЕЗ 1-1

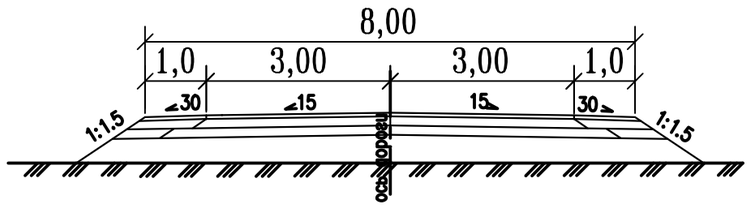

Примечания

1. Система координат – Условная.
2. Система высот – Балтийская

Кол.уч.	Лист	N док	Подпись	Дата
ГИП	Ербол Б			02.23
Разработал	Джуманазаров			02.23
Проверил	Ербол Б			02.23

48-23/2022-АД

Строительство автомобильной дороги в сельском округе Кызылтобе Мунайлинского района

Автомобильная дорога

стадия	лист	листов
РП	67	

Примыкания
ПК8+00,725 и ПК8+06,411

М 1:500

ТОО "Проектный Центр"
г.Жанаозен-2023г

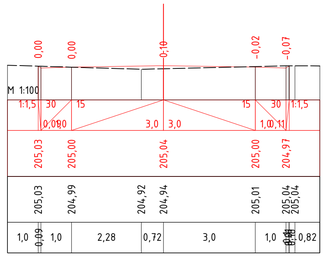

ПК 0+00,00

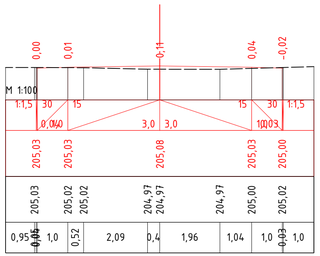

ПК 0+20,00

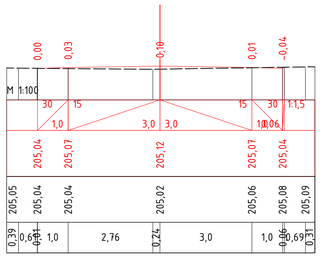

ПК 0+40,00

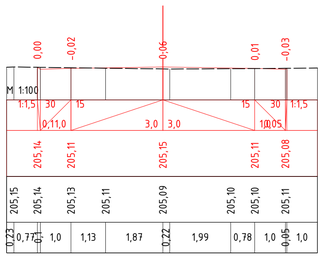

ПК 0+60,00

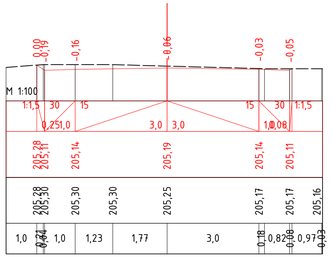

ПК 0+80,00

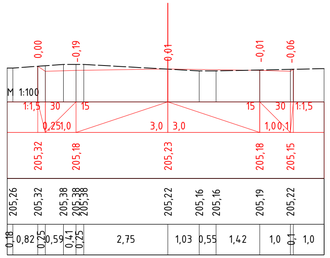

ПК 1+00,00

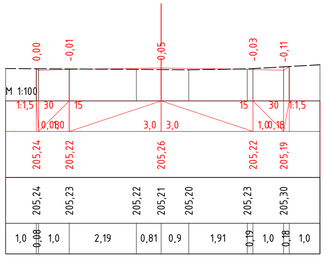

ПК 1+20,00

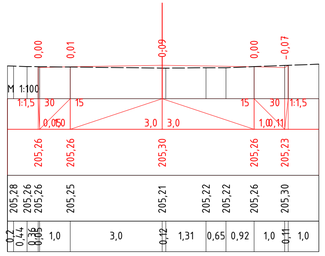

ПК 1+40,00

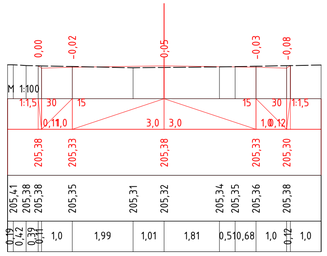

ПК 1+60,00

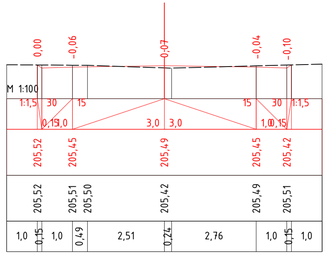

ПК 1+80,00

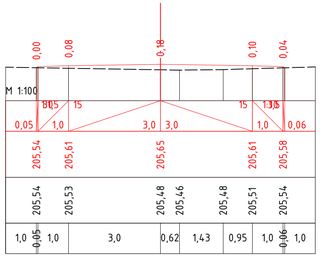

ПК 2+00,00

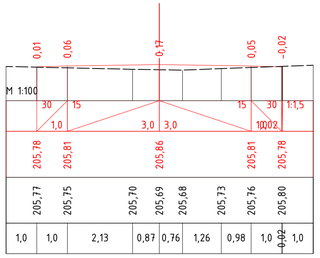

ПК 2+20,00

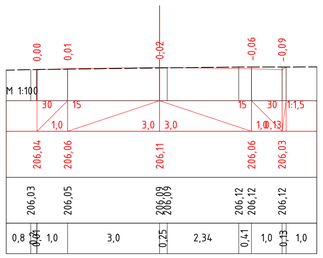

ПК 2+40,00

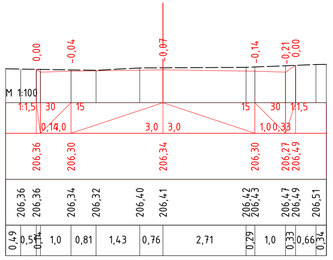

ПК 2+60,00

					48-23/2022-АД		
					Строительство автомобильной дороги в сельском округе Кызылтобе Мунайлинского района		
Кол.уч.	Лист	N док	Подпись	Дата			
ГИП	Ербол Б			02.23	Земляное полотно Улица 10	стадия	лист	листов
Разработал	Джуманазаров			02.23		РП	68	
Проверил	Ербол Б			02.23	Проектные поперечники на местности с ПК 0+00,00 по ПК 2+60,00	ТОО "Проектный Центр" г.Жанаозен-2023г		

297x841

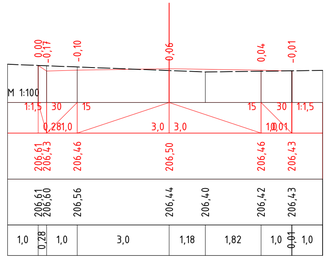

ПК 2+80,00

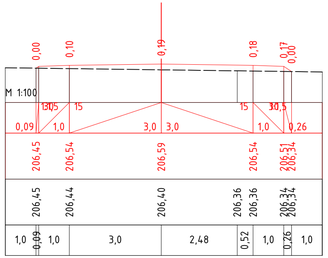

ПК 3+00,00

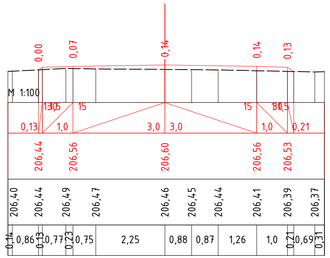

ПК 3+20,00

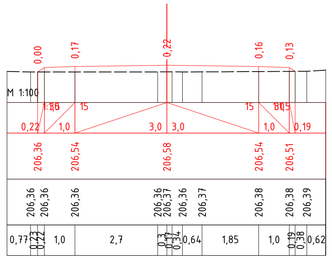

ПК 3+40,00

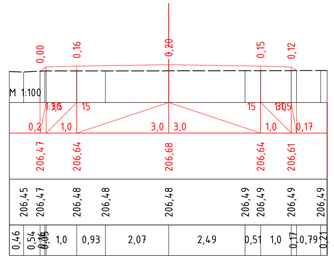

ПК 3+60,00

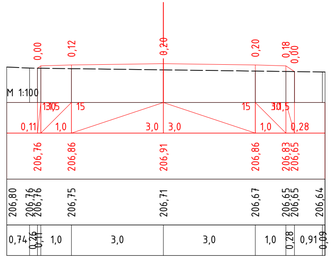

ПК 3+80,00

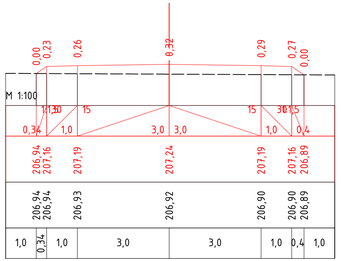

ПК 4+00,00

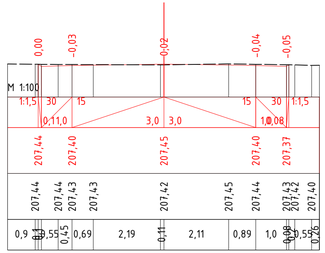

ПК 4+17,31

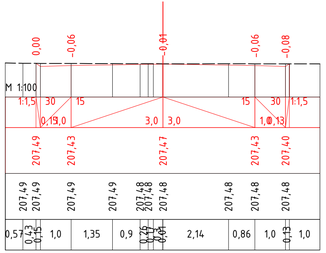

ПК 4+20,00

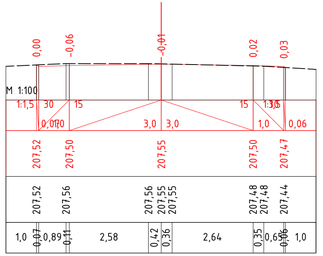

ПК 4+32,88

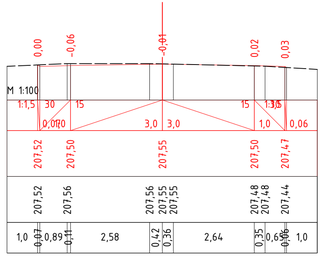

ПК 4+32,88

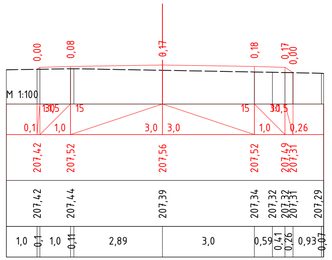

ПК 4+39,49

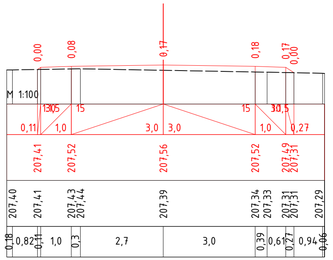

ПК 4+40,00

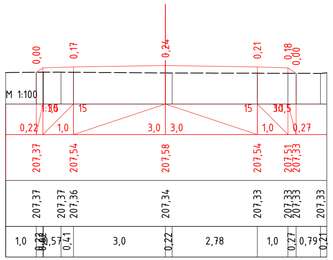

ПК 4+60,00

					48-23/2022-АД			
					Строительство автомобильной дороги в сельском округе Кызылтобе Мунайлинского района			
Кол.уч.	Лист	N док	Подпись	Дата				
ГИП	Ербол Б			02.23	Земляное полотно Улица 10	стадия	лист	листов
Разработал	Джуманазаров			02.23		РП	69	
Проверил	Ербол Б			02.23	Проектные поперечники на местности с ПК 2+80,00 по ПК 4+60,00	ТОО "Проектный Центр" г.Жанаозен-2023г		

297x841

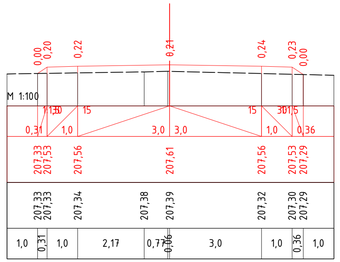

ПК 4+80,00

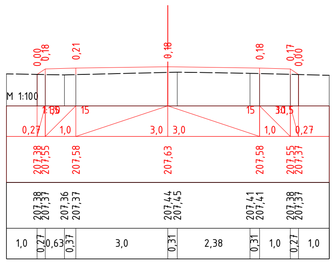

ПК 5+00,00

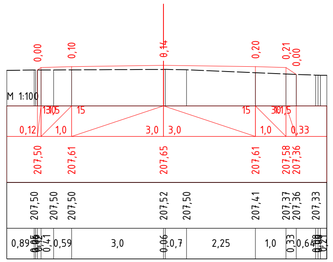

ПК 5+20,00

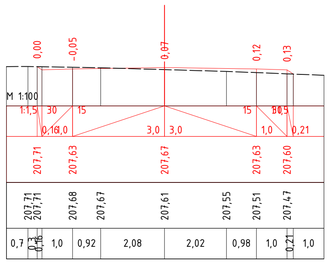

ПК 5+40,00

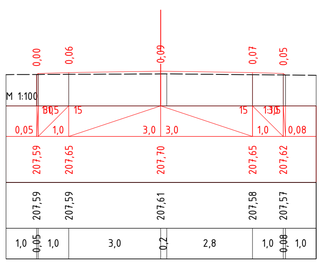

ПК 5+60,00

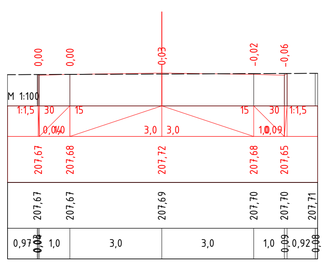

ПК 5+80,00

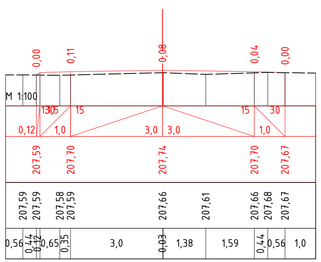

ПК 6+00,00

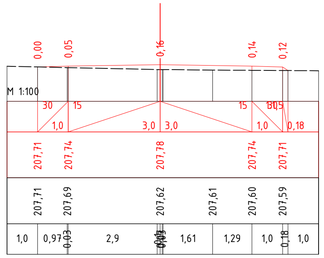

ПК 6+20,00

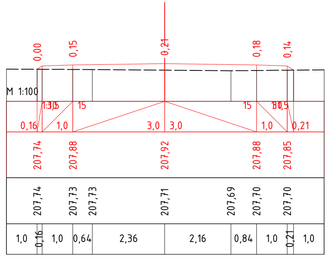

ПК 6+40,00

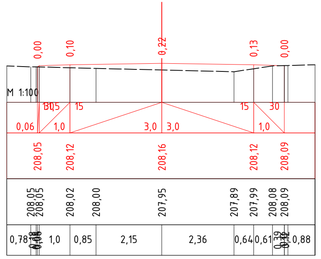

ПК 6+60,00

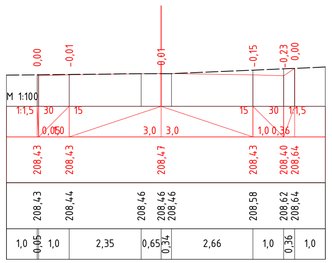

ПК 6+80,00

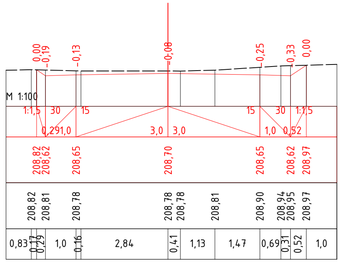

ПК 7+00,00

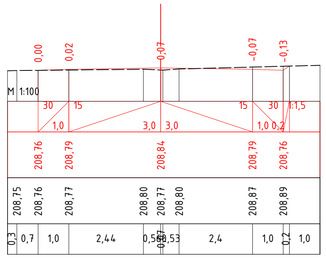

ПК 7+20,00

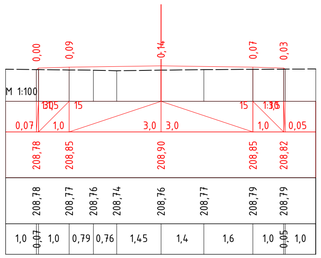

ПК 7+40,00

					48-23/2022-АД
					Строительство автомобильной дороги в сельском округе Кызылтобе Мунайлинского района
Кол.уч.	Лист	N док	Подпись	Дата	
ГИП	Ербол Б			02.23	Земляное полотно Улица 10
Разработал	Джуманазаров			02.23	
Проверил	Ербол Б			02.23	Проектные поперечники на местности с ПК 4+80,00 по ПК 7+40,00

стадия	лист	листов
РП	70	

ТОО "Проектный Центр" г.Жанаозен-2023г

297x841

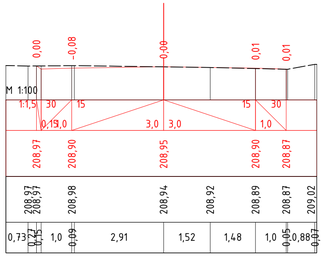

ПК 7+60,00

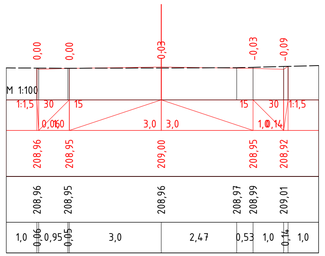

ПК 7+80,00

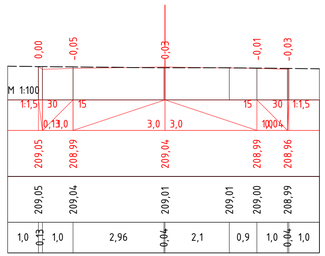

ПК 8+00,00

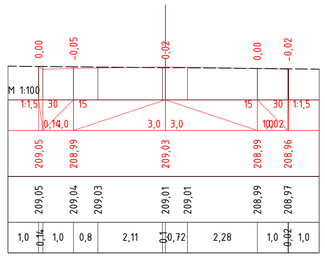

ПК 8+00,73

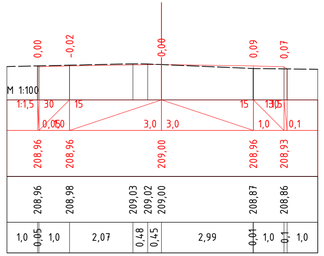

ПК 8+06,41

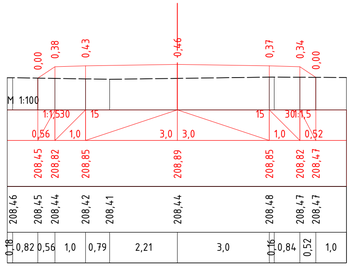

ПК 8+15,49

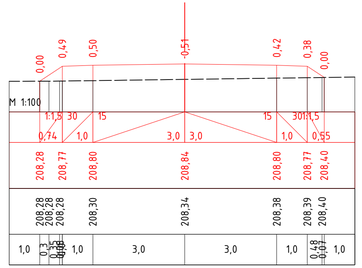

ПК 8+18,10

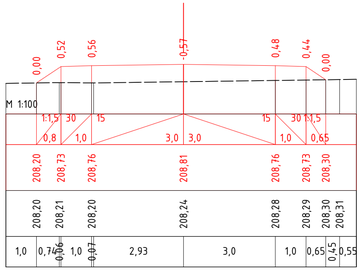

ПК 8+20,00

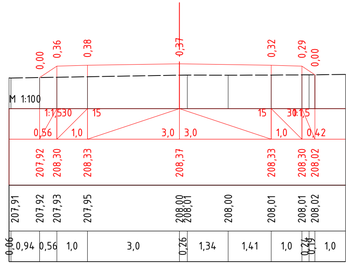

ПК 8+40,00

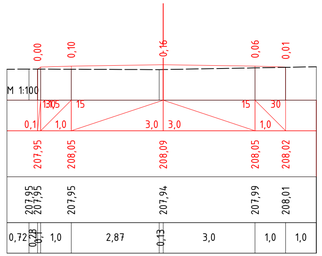

ПК 8+60,00

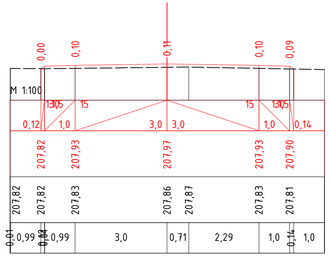

ПК 8+80,00

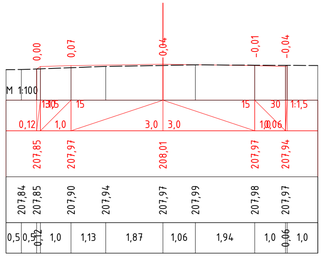

ПК 9+00,00

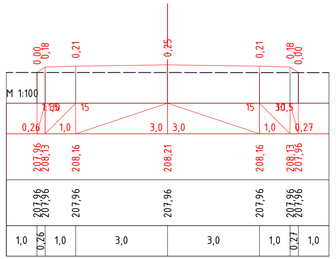

ПК 9+20,00

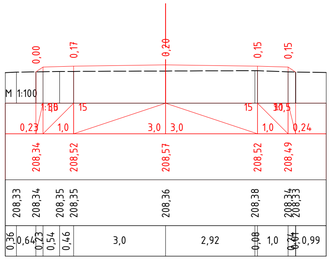

ПК 9+40,00

					48-23/2022-АД
					Строительство автомобильной дороги в сельском округе Кызылтобе Мунайлинского района
Кол.уч.	Лист	N док	Подпись	Дата	
ГИП	Ербол Б			02.23	Земляное полотно Улица 10
Разработал	Джуманазаров			02.23	
Проверил	Ербол Б			02.23	Проектные поперечники на местности с ПК 7+60,00 по ПК 9+40,00

стадия	лист	листов
РП	71	

ТОО "Проектный Центр" г.Жанаозен-2023г

297x841

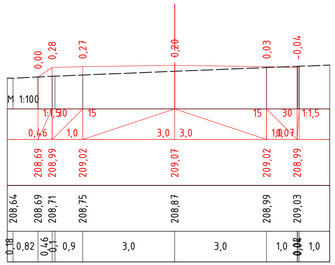

ПК 9+60,00

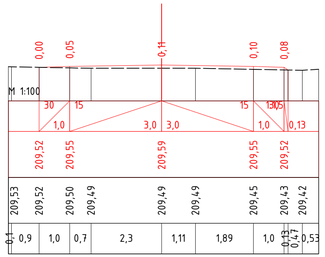

ПК 9+80,00

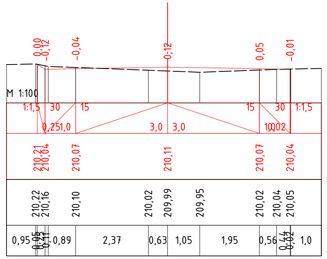

ПК 10+00,00

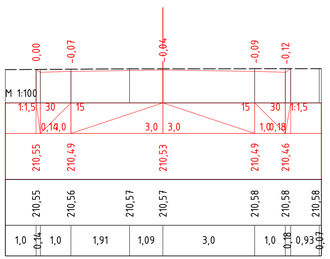

ПК 10+20,00

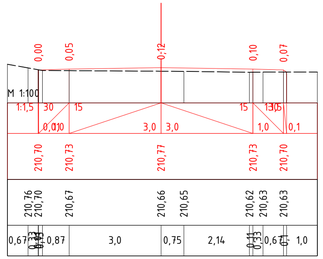

ПК 10+40,00

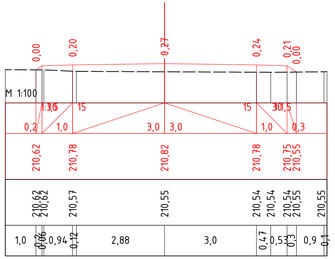

ПК 10+60,00

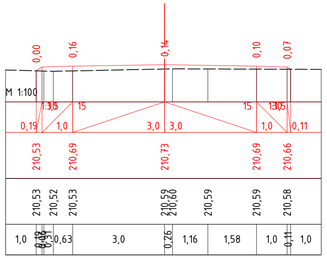

ПК 10+80,00

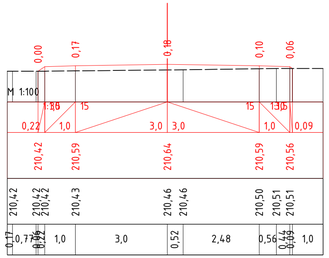

ПК 11+00,00

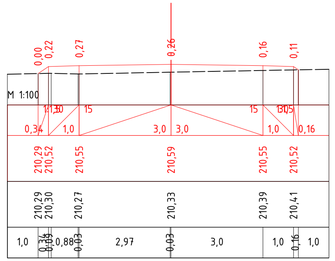

ПК 11+20,00

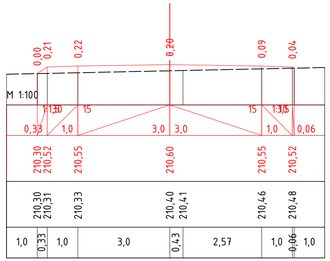

ПК 11+40,00

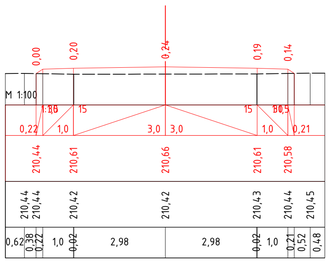

ПК 11+60,00

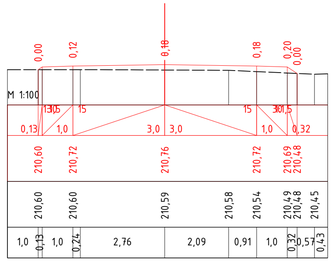

ПК 11+80,00

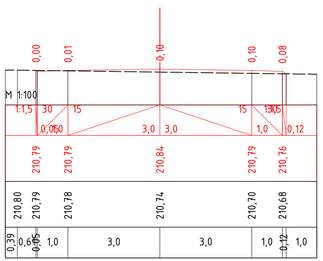

ПК 11+94,14

					48-23/2022-АД
					Строительство автомобильной дороги в сельском округе Кызылтобе Мунайлинского района
Кол.уч.	Лист	N док	Подпись	Дата	
ГИП	Ербол Б			02.23	Земляное полотно Улица 10
Разработал	Джуманазаров			02.23	
Проверил	Ербол Б			02.23	Проектные поперечники на местности с ПК 9+60,00 по ПК 11+94,14

стадия	лист	листов
РП	72	

ТОО "Проектный Центр" г.Жанаозен-2023г

297x841