	Қазақстан Республикасы Индустрия және инфақұрылымдық даму министрінің 2021 жылдың 8 ақпанында № 53 бұйрығына 1-қосымша
	Қазақстан Республикасы Инвестициялар және даму министрінің 2017 жылғы 24 сәуірдегі № 234 бұйрығымен бекітілген
	нысан

Объектіні пайдалануға қабылдау актісі

2021 жылдың «24» 09

Тапсырыс беруші «Екібастұз қаласы әкімдігінің құрылыс бөлімі» мемлекеттік мекемесі, 141200, Екібастұз қаласы, Энергетиктер көшесі, 62, басшысы Ринат Жасуланович Шарипов

(жеке тұлға үшін - тегі, аты, әкесінің аты (болған жағдайда), заңды тұлға үшін - ұйымның атауы, пошталық индексі, облысы, қаласы, ауданы, елді мекені, көше атауы, үй/ғимарат(стационарлық үй-жайлар) нөмірі)

негізінде

Сәйкестік туралы декларация 2021 жылдың «24» 09 «Көлсай Строй» ЖШС, директоры Ахмедов Адхам Аминович, Алматы облысы, Талдықорған қаласы, Толебаев көшесі, 74, БИН 040440003154

(декларация күні, мердігер (бас мердігер) ұйымның атауы, басшының тегі, аты, әкесінің аты (болған жағдайда), заңды мекенжайы)

Құрылыс-монтаж жұмыстарының сапасы туралы 2021 жылдың «24» 09, «Дирекция строящихся предприятий «Стройинтеграция» ЖШС, Нуркенов Канат Коныспаевич, №KZ18VJE00034308, 22.01.2018 ж., БИН 080340021473

(қорытынды күні, ұйымның атауы, техникалық қадағалау сарапшыларының тегі, аты, әкесінің аты (болған жағдайда), аттестаттар №, алған күні)

Орындалған жұмыстардың жобаға сәйкестігі туралы қорытынды 2021 жылдың «24» 09 «Гипроводхоз» ЖШС, Акашев Тулеу Мадиевич, №000133 берілген күні 06.02.2017 жылы БИН 980440003239

(қорытынды күні, ұйымның атауы, авторлық қадағалау сарапшыларының тегі, аты, әкесінің аты (болған жағдайда), аттестаттар №, алған күнімердігердің (бас мердігердің))

жобаны пайдалануға қабылдау үшін мердігер (бас мердігер) ұсынған объектінің дайын екендігін тексеруді:: «Екібастұз қаласы, Сарықамыс ауылдық округі, Сарықамыс ауылы мекенжайында орналасқан, сумен жабдықтау жүйесінің құрылысы» Құрылыс, техникалық жағынан күрделі емес жауапкершіліктің II (қалыпты) деңгейдегі объектісі.

(объектінің атауы және құрылыстың түрі (жаңадан салу, кеңейту, реконструкциялау, техникалық қайта жарақтандыру, жаңғырту, күрделі жөндеу)

мекенжайы бойынша: Павлодар ауданы, Екібастұз қаласы, Сарыкамыс ауылы, Сарықамыс ауылдық округі.

(облыс, аудан, елді мекен, шағын аудан, орам, көше, үйдің (корпустың) нөмірі)

объектінің атқарушылық техникалық құжаттамасының жиынтығын тексеріп, дайындығынатексеру жүргізе отырып және мыналарды:

1. Объектіні салу негізінде жүзеге асырылуы:

1) «Павлодар облысының қала құрылысы және жерге бақылау басқармасы» ММ берген 05.09.2018 жылғы №1-04/09 жер учаскесіне қауымдық сервитут белгілеу туралы өкім

(шешім шығарған органның атауы) жерге тиісті құқық беру туралы шешімі (қаулы) немесе қолданыстағы ғимараттардың үй-жайларын (жеке бөліктерін) реконструкциялау (қайта жоспарлау, қайта жабдықтау) туралы шешімі.

2) қызметті немесе белгілі бір іс-қимылды жүзеге асырудың басталғаны немесе тоқтатылғаны туралы хабарламаны қабылдау туралы талон "Павлодар облысының қала құрылысы және Жерді бақылау басқармасы" мемлекеттік мекемесі, 22.04.2021 жылғы №KZ81REA00218922.

(хабарлама қабылдаған ұйымның атауы, талон берген күні)

3) жоба (жобалау-сметалық) құжаттамасы негізінде жүргізілген; «Гипроводхоз» ЖШС, 2019 жылдың 3 сәуір № EPVL-0024/19 қорытындысы

(бекітілген жобаныбекіткен (қайта бекіткен) ұйымның атауы және бекітілген күні)

бекітілген «Екібастұз қаласы әкімдігінің құрылыс бөлімі» мемлекеттік мекемесі, 2019 жылдың 5 сауір № 43 бұйрық.

(ұйымның атауы, жобаның нөмірі)

2. Құрылыс-монтаж жұмыстары мынадай мерзімде жүзеге асырылған:

жұмыстардың басталуы сауір 2020 ж.;

(айы, жылы)

жұмыстардың аяқталуы қыркүйек 2021 ж.;

(айы, жылы)

құрылыстың ұзақтығы, ай:6,0

құрылысты ұйымдастыру нормасы бойынша немесе жобасы бойынша 6,0 ай;

нақты 18 ай;

3. Объектінің (кешеннің) мынадай негізгі техникалық-экономикалық көрсеткіштері бар(қуаттылық, өнімділік, өндірістік алаң, ұзындық, сыйымдылық, көлем, өткізу қабілеттілігі,тасымалдау қабілеттілігі, жұмыс орындарының саны және сол сияқты,) барлық объектілер(тұрғын үйлерден басқа) бойынша (нысаналы өнімдерге немесе көрсетілетін қызметтердіңнегізгі түрлеріне сәйкес өлшем бірліктерімен толтырылады:

Қуаттылық, өнімділік және т.б	Өлшем бірлігі	Жобабойынша		Нақты	
		жалпы (бұрынқабылданғандарды ескере отырып)	Оның ішінде іскеқосуке шенінемесе кезегі	жалпы (бұрынқабылданғандарды ескере отырып)	оныңішін деіскеқосукешенінемесе кезегі
Сумен жабдықтау жүйесінің өнімділігі	м3/сағ	25		25	
Жобаланатын желінің жалпы ұзақтығы, оның ішінде полиэтиленді құбырлардан:	м	6068		6068	
PE 100 SDR26 110x4,2	м	4292		4292	
PE 100 SDR26 63x2,5	м	325		325	

PE 100 SDR17 32x2,0	м	1451		1451	
Өрт гидранттары	шт	13		13	
Темірбетонды құдықтар	шт	46		46	

Көлемінде жобада көзделген өнімді шығару (қызметтерді көрсету), бастапқыда жобалық қуаттарды дамытудың сәйкес стандарттары мерзімі

_____;

көлемін көрсете отырып өндірістің басталу фактісі

Тұрғын үй ғимаратында келесі көрсеткіштер бар:

Көрсеткіштер	Бірлік өлшеулер	Жобаға сәйкес	Шын мәнінде
Жалпы алаңы	$м^2$		
Қабаттар саны	этаж		
Құрылыстың жалпы көлемі	$м^3$		
Оның ішінде жер асты бөлігі	$м^3$		
Кіріктірілген, бекітілген және бекітілген аймақ үй -жайлар	$м^2$		

Көрсеткіштер	Жобаға сәйкес			Шын мәнінде		
	Пәтерлер саны	Пәтерлердің ауданы, $м^2$		пәтерлер саны	пәтерлердің ауданы, $м^2$	
		жалпы	тұрғылықты		жалпы	тұрғылықты
Жалпы пәтерлер, соның ішінде: бір бөлмелі екі бөлмелі үш бөлмелі төрт бөлмелі және тағы басқалар						

4. Объект бойынша технологиялық және сәулет-құрылыс шешімдері мынадай деректермен сипатталады: Сумен жабдықтау көзі екі ұңғымадан жүзеге асырылады. №93-20, 94-20, 8,0 және 7,0 л/с маркалы сорғыларға сәйкес Grundfos SP 9-10 (Королевство Дания), жер асты жазасы. Ұңғымалардан шыққан су 2 * 25 м3 цистерналарға, содан кейін мембраналармен бірге тазартуға арналған су тазарту қондырғысына түседі. Тазалап болғаннан кейін таза су жинақтау және одан әрі пайдалану үшін сыйымдылығы 2 * 100 м3 асатын резервуарларға түседі, ал лас су сыйымдылығы 1 * 100 м3 сыйымдылыққа құйылады, содан кейін оны арнайы көліктер айдайды . Екінші көтергіштің толық сорғы станциясынан таза су тұтынушыларға қысыммен беріледі. Желінің ұзындығы 3,82 км, диаметрі 110 және

63 мм төмен тығыздықтағы SDR26 полиэтиленнен жасалған. Үйлерді жабдықтау үшін диаметрі 32 мм болатын құбырлар SDR17 пайдаланылды; Өртті сөндіру үшін 13 өрт гидранты қарастырылған. Барлық маршрут бойынша барлығы 46 ұңғыма орнатылды.

(негізгіматериалдар мен конструкциялар, инженерлікжәнетехнологиялықжабдықтар бойынша оны орналастыру ерекшеліктері бойынша қысқаша техникалық сипаттамалар)

5. Объектіде жобада көзделген, жеке сынақтан және кешенді байқаудан кейін оны қабылдаутуралы актілерге сәйкес мөлшерде жабдық орнатылған;

6. Сыртқы инженерлік коммуникациялар (суық су және ыстық сумен жабдықтау, кәріз, жылумен жабдықтау, газбен жабдықтау, электрмен жабдықтау және байланыс) объектінің(ғимараттардың, құрылыстардың, үй-жайлардың) қалыпты пайдаланылуын қамтамасыз етеджәне оларды қалалық пайдалану ұйымдары қабылдаған;

7. Бекітілген жоба (жобалау-сметалық құжаттама) бойынша сметалық құны:

барлығы 356 324,723 мың теңге, оның ішінде құрылыс-монтаж жұмыстары 331 719,02 мың теңге.

8. Пайдалануға қабылданатын негізгі қорлардың сметалық құны 316 091,596 мың теңге, оның ішінде: құрылыс-монтаж жұмыстары 298 547,121 мың теңге;

9. Жергілікті қамтудың үлесі жобалық -сметалық құжаттамада 100% және іс жүзінде шамамен 98% қарастырылған.

(мемлекеттік инвестициялар мен квазимемлекеттік сектор қаражаты есебінен қаржыландырылатын объектілерде);

10. Ғимараттың энергия тиімділігі класы _____;

11. Нысан бекітілген жобаға (жобалық -сметалық құжаттамаға) және сәулет, қала құрылысы және құрылыс саласындағы мемлекеттік нормативтік құжаттардың талаптарына сәйкес салынған.

ШЕШТІ: «Екібастұз қаласы, Сарықамыс ауылдық округі, Сарықамыс ауылы мекенжайында орналасқан, сумен жабдықтау жүйесінің құрылысы»

(жобаның(кешеннің) атауы)

пайдалануға қабылдауды.

Тапсырыс беруші: Шарипов Ринат Жасуланович

(басшының тегі, аты, әкесінің аты (болған жағдайда), қолы
Мөрдің орны (бұдан әрі – М.О.))

24.09.21г

Техникалық қадағалау:

1) аттестатталған (-ые) эксперт (-ы)

Нуркенов Канат Коныспаевич, жауапкершіліктің бірінші деңгейіндегі объектілер үшін - көтергіш және қоршау конструкциялары бөлімінде 01.22.2018 ж.

(сарапшының тегі, аты, әкесінің аты (болған жағдайда), қолы М.О.)

2) аккредиттелген ұйым

«Стройинтеграция» салынып жатқан кәсіпорындар дирекциясы, облыстық бөлім бастығы Омаров Тимур Акботаулы

оған сертификатталған сарапшы (лар), басшының тегі, аты, әкесінің аты (бар болса), қолы, күні кіреді

Мөр басылған жер (бар болса)_____

Авторлық қадағалау 1) жобаны әзірлеуші

ЖШС «Гипроводхоз», Тыль Елена Владимировна, директоры

(ұйымның атауы, тегі, аты, әкесінің аты (бар болса) лауазымы), қолы, күні

Мөр басылған жер (бар болса)_____

1) ұйым

ЖШС «Гипроводхоз», Акашев Тулеу Мадиевич, бас жоба инженері (наименование сертификатталған сарапшы (лар), тегі, аты, әкесінің аты (бар болса), лауазымы, қолы, күні бар ұйым

Мөр басылған жер (бар болса)_____

Мердігер (бас мердігер) «Көлсай Строй» ЖШС директоры
Ахмедов Адхам Аминович
басшының тегі, аты, әкесінің аты (бар болса), қолы
Мөр басылған жер (бар болса)

	Объектініпайдалануға қабылдауактісіне 3-қосымша
	нысан

Объектінің техникалық сипаттамасы (электр беру желілері)

№ р/с	Атауы	Өлшембірлігі	Саны
1	2	3	4
1	Төменкернеудегіәуе ӘБЖ...	Километр (бұданәрі – км)	0,476
2	10 кВжоғарыкернеудегіәуе ӘБЖ	км	0,775
3	Төменкернеудегікабельді ӘБЖ	км	0,176
4	Жоғарыкернеудегікабельді ӘБЖ	км	0,765
5	КРУН(БМ)-СВЭЛ-35	дана	-
6	Тіректер:		-
	1) металл	дана	8
	2) ағаштіреуібарағаш	дана	-
	3) темірбетонтіреуібарағаш	дана	-
	4) темірбетон	дана	28
	5) сымарқандыаспалар	дана	-
7	Сымдар:		-
	1) мыс	км	-
	2) алюминий	км	-
	3) құрышалюминий	км	1,43
8	Шырақтарүшінкронштейндер:		2,31
	1) темірбетон	дана	-
	2) металл	дана	8
9	Көшежарығыарматурасы:		-
	1) жарықдиодты көше шамдары	дана	8
	2) сынапшамыбаршырағданы	дана	-
	3) люминесценттішамдарыбаршырағданы	дана	-
10	Кәбілдер:		-
	1) өздігінен жүретін оқшауланған сым АВБбШв 4х16 ГОСТ 16442-80 Кернеуі 380 вольт	км	0,33
	2) өздігінен жүретін оқшауланған сым АВБбШв 2х16 ГОСТ 16442-80 Кернеуі 220 вольт	км	0,42
11	Біріктіретінжалғастырғыштар	дана	10
12	Соңғыжалғастырғыштар	дана	-
13	Жергеқосусұлбасы	дана	17
14	Найзағайданқорғауқұрылғысы	дана	-
15	Кәбілжелілерінжолжабыны:		-
	1) асфальтбетон	$м^2$	-

	2) жұмыртас	м ^{2}	-
	3) жаяужолдар	м ^{2}	-

Тапсырыс беруші Шарипов Ринат Жасуланович 24.05.2022

(басшының тегі, аты, әкесінің аты (болған жағдайда), қолы Мөрдің орны (бұдан әрі – М.О.))

Авторлық қадағалау Акашев Тулеу Мадиевич

сарапшының тегі, аты, әкесінің аты (болған жағдайда), қолы М.О.

Акашев Т.М.

	Объектіні пайдалануға қабылдау актісіне 13-қосымша
	нысан

Объектініңтехникалықсипаттамасы (желілер, су құбырлары, коллекторларжәне т.б.)

№ р/с	Атауы	Өлшембірлігі	Саны, ұзақтығы	Ескертпе
1	2	3	4	5
Суқұбыры				
1	Сутартқыштар (жалпыұзындығы)	м	6068	
	1) болатқұбырынан	м		
	2) шойынқұбырынан	м	-	
	3) асбестоцементқұбырынан	м	-	
	4) темірбетонқұбырынан	м	-	
	5) полиэтиленді құбырдан, оныңішінде:	м	6068	
	PE 100 SDR26 110x4,2	м	4292	
	PE 100 SDR26 63x2,5	м	325	
	PE 100 SDR17 32x2,0	м	1451	
2	Таратқышжелі (жалпыұзындығы)	м	-	
	1) болатқұбырынан	м	-	
	2) шойынқұбырынан	м	-	
	3) асбестоцементқұбырынан	м	-	
	4) полиэтиленқұбырынан	м	-	
3	Қарау құдығы, оның ішінде:		46	
	d- 1500	шт	45	
	d- 2000	шт	1	
4	Ысырмad-100	дана	24	
	Ысырмad-65	дана	6	
	Ысырмad-50	дана	75	
5	Бұрандаларd- 50	дана	-	
	" d- 40	дана	-	
	" d-	дана	-	
6	Кран d-20	дана	78	
	" d-	дана	-	
	" d-	дана	-	
7	Гидрант	дана	13	
8	Суқұбырышүмегі	дана	-	
9	Ішетінсубүргіш	дана	-	

Кәріз				
1	Коллекторлар (жалпыұзындығы)	м	-	
	1) керамикақұбырларынан	м	-	
	2) болатқұбырларынан	м	-	
	3) бетонқұбырларынан	м	-	
	4) асбестоцементқұбырларынан	м	-	
	5) темірбетонқұбырынан	м	-	
	6)	м	-	
	7)	м	-	
2	Кәрізжелісі (жалпыұзындығы)	м	-	
	1) керамикақұбырларынан	м	-	
	2) болатқұбырларынан	м	-	
	3) бетонқұбырларынан	м	-	
	4) асбестоцементқұбырларынан	м	-	
	5) темірбетонқұбырларынан	м	-	
	6)	м	-	
3	Байқауқұдығы	дана	-	
	Жеңсырық	дана	-	

Құдықтың көлденең қимасы

Масштаб 1:50

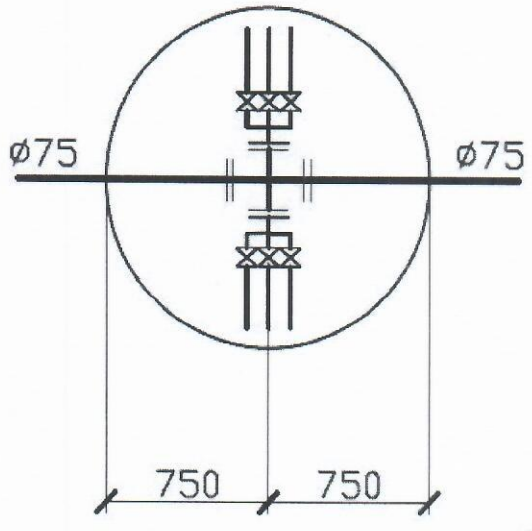

Құдықтың тік кесігі

Масштаб 1:50

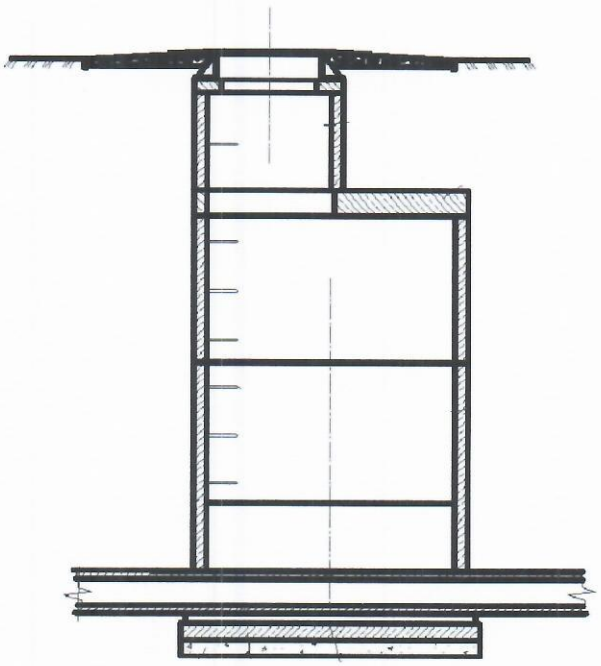

Ерекшелігі

п/п	Атауы	Маркасы	Материал	Диаметрі (мм) (өлшемдері)	Саны	Ескертпе
1	Түптің плита	ПН 15	Темір бетоны	1500	1	
2	Қабырғалық сақина	КС 15.6	Темір бетоны	1500	1	
3	Қабырғалық сақина	КС 15.9	Темір бетоны	1500	1	
4	Еден плитасы	3ПП15-2	Темір бетоны	1500	1	
5	Тірек сақина	КО6	Темір бетоны	600	1	
6	Полимерлі-құмды Люк Тип-С СТ РК 2384-2013	СТ РК 2384-2013	Полимер-песок	600	1	

Құдықты тұрақты нүкте-бағдарларға байланыстыру схемасы

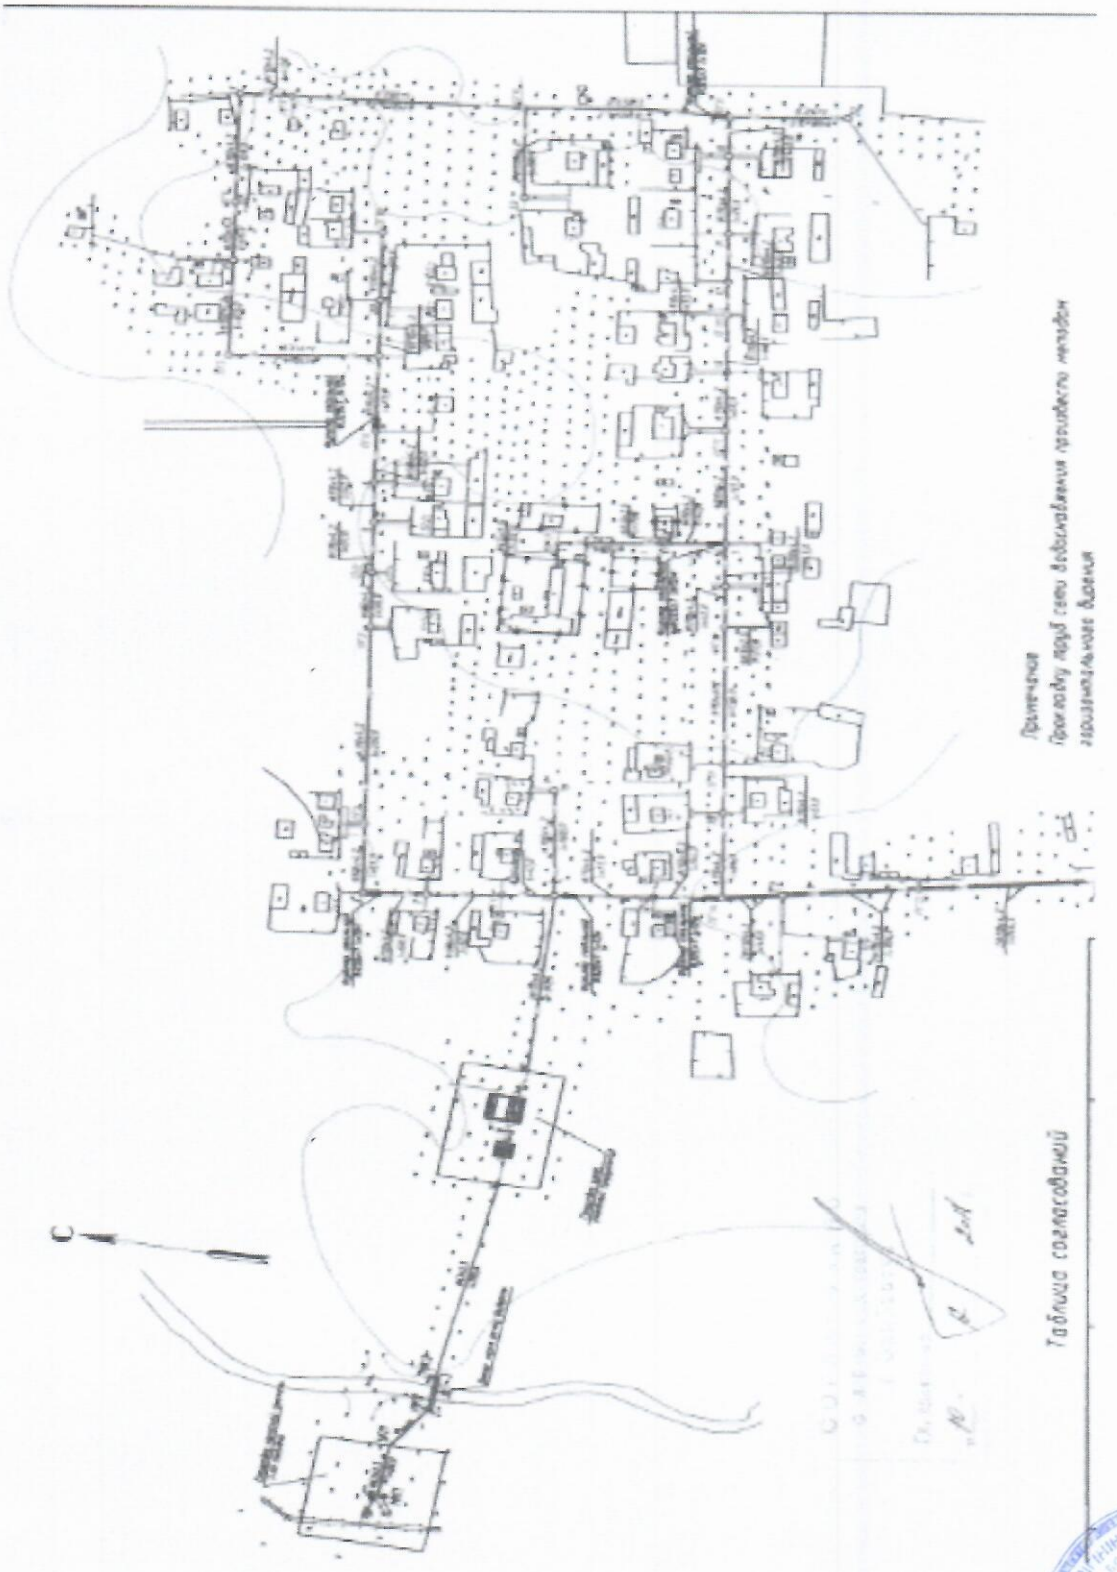

Тапсырыс беруші Шарипов Ринат Жасуланович 24.09.21г

(басшының тегі, аты, әкесінің аты (болған жағдайда), қолы Мөрдің орны (бұдан әрі – М.О.))

Авторлық қадағалау Акашев Тулеу Мадиевич

сарапшының тегі, аты, әкесінің аты (болған жағдайда), қолы М.О.

Акашев Т.М.

Форма
в редакции приказа Министра
индустрии и инфраструктурного
развития Республики Казахстан
от 8 февраля 2021 года
№ 53

Утвержден
приказом Министра
по инвестициям и развитию
Республики Казахстан
от 24 апреля 2017 года
№ 234

Акт приемки объекта в эксплуатацию

«24» 09 2021 г.

Заказчик Государственное учреждение «Отдел строительства акимата города Экибастуза», Павлодарская область, город Экибастуз, улица Энергетиктер 62, БИН 060240010430 руководитель Шарипов Ринат Жасуланович

фамилия, имя, отчество (при его наличии) ИИН, телефон – для физических лиц, наименование организации – для юридических лиц, БИН, телефон, почтовый индекс, область, город, район, населенный пункт, наименование улицы, номер дома/здания (стационарного помещения)

на основании:

Декларации о соответствии «24» 09 2021 г., ТОО «Көлсай Строй», Алматинская область, город Талдыкорган, улица Толебаева, 74, БИН 040440003154 руководитель Ахмедов Адхам Аминович

дата подписания декларации, наименование подрядной (генподрядной) организации, фамилия, имя, отчество (при его наличии) руководителя, юридический адрес, БИН, телефон

Заключения о качестве строительно-монтажных работ прилагается от «24» 09 2021г., Дирекция строящихся предприятий "Стройинтеграция", Нуркенов Канат Коныспаевич, №KZ18VJE00034308 от 22.01.2018., БИН 080340021473

дата заключения, наименование организации, фамилия, имя, отчество (при его наличии) экспертов технического надзора, № и дата получения аттестатов, БИН, телефон

Заключения о соответствии выполненных работ проекту (прилагается от «24» 09 2021г., ТОО «Гипроводхоз», Акашев Тулеу Мадиевич, №000133 от 06.02.2017 г. БИН 980440003239

дата подписания заключения, наименование организации, фамилия, имя, отчество (при его наличии) экспертов авторского надзора, № и дата получения аттестатов, БИН, телефон

произведя осмотр готовности предъявленного подрядчиком (генеральным подрядчиком) к приемке в эксплуатацию объекта «Строительство системы водоснабжения, расположенного по адресу: город Экибастуз, Сарыкамысский сельский округ, село Сарыкамыс» Строительство, объект II (нормального) уровня отвественности не относящийся к технически сложным.

наименование объекта, вид строительства (новое, расширение, реконструкция, техническое перевооружение, модернизация, капитальный ремонт) уровень ответственности, техническая и технологическая сложность объекта по адресу

Павлодарская область, с. Сарыкамыс, Сарыкамысский сельский округ, г. Экибастуз

(область, район, населенный пункт, микрорайон, квартал, улица, номер дома (корпуса)

проверив комплектность исполнительной технической документации, в том числе посредством электронного модуля исполнительной технической документации «__» _____ 20__ года,

дата ознакомления

подтверждает что:

1. Строительство объекта осуществлено на основании:

1) правоустанавливающего документа на земельный участок от "5" сентября 2018 года №1-04/09;

документ, подтверждающий наступление юридических фактов (юридических составов), на основании которых возникают, изменяются или прекращаются права на земельный участок, в том числе договоры, решения судов, правовые акты исполнительных органов, свидетельство о праве на наследство, передаточный акт или разделительный баланс при реорганизации негосударственных юридических лиц, владеющих земельным участком на праве собственности или выкупивших право временного возмездного землепользования (аренды)

либо решения о реконструкции (перепланировке, переоборудовании) помещений (отдельных частей) существующих зданий от "___" _____ 20___ года

№_____;

наименование органа вынесшего решение

2) талона о приеме уведомления о начале строительно-монтажных работ Государственное учреждение «Управление градостроительного и земельного контроля Павлодарской области», №KZ81REA00218922 от 22.04.2021 года.

наименование органа принявшего уведомление, дата и № принятия талона

3) проекта (проектно-сметной документации) _____

ТОО «Гипроводхоз», заключение № EPVL-0024/19 от 03.04.2019 года.

наименование проектной организации, номер проекта

утвержденного (й) _____

ГУ «Отдел строительства акимата города Экибастуза», приказ №43 от 05.04.2019 года _____

дата и номер проекта, наименование организации утвердившей (переутвердившей) проект и дата утверждения

2. Строительно-монтажные работы осуществлены в сроки:

начало работ апрель 2020 г. _____;

месяц, год

окончание работ сентябрь 2021 г. _____ ;

месяц, год

при продолжительности строительства, месяц:

по норме или по проекту организации строительства, месяц: 6,0 ;

фактически, месяц: 18;

3. Объект (комплекс) имеет следующие основные технико-экономические показатели (мощность, производительность, производственная площадь, протяженность, вместимость, объем, пропускная способность, провозная способность, число рабочих мест и тому подобное, заполняется по всем объектам (кроме жилых домов) в единицах измерения соответственно целевой продукции или основным видам услуг):

Мощность, производительность и так далее	Единица измерения	По проекту		Фактически	
		общая (с учетом ранее принятых)	в том числе пускового комплекса или очереди	общая (с учетом ранее принятых)	в том числе пускового комплекса или очереди

Сооружение водоподготовки	м3/час	25		25	
Общая протяженность проектируемой сети, в том числе из труб полиэтиленовых:	м	6068		6068	
PE 100 SDR26 110x4,2	м	4292		4292	
PE 100 SDR26 63x2,5	м	325		325	
PE 100 SDR17 32x2,0	м	1451		1451	
Пожарные гидранты	шт	13		13	
Железобетонные колодцы	шт	46		46	

Выпуск продукции (оказания услуг), предусмотренной проектом в объеме, соответствующим нормам освоения проектных мощностей в начальный период_____

_____;

факт начала выпуска продукции с указанием объема

Жилой дом имеет следующие показатели:

Показатели	Единица измерения	По проекту	Фактически
Общая площадь	$м^2$		
Число этажей	этаж		
Общий строительный объем	$м^3$		
В том числе подземной части	$м^3$		
Площадь встроенных, встроенно-пристроенных и пристроенных помещений	$м^2$		

Показатели	По проекту			Фактически		
	число квартир	площадь квартир, $м^2$		число квартир	площадь квартир, $м^2$	
		общая	жилая		общая	жилая
Всего квартир, в том числе:однокомнатных Двухкомнатных трехкомнатныхчетыреxкомнатныхи более						

4. Технологические и архитектурно-строительные решения по объекту характеризуется следующими данными: Водоснабжение выполнено из двух скважин №93-20,94-20, с дебитом 8,0 и 7,0 л/с соответственно, насосами марки

Grundfos SP 9-10 (Королевство Дания), подземного исполнения. Вода со скважин попадает в резервуары 2*25 м3, затем установку водоподготовки для комбинированной очистки мембранами. Чистая вода после, очистки поступает в переливные резервуары, емкостью 2*100 м3 для накопления и дальнейшего использования, а грязная вода сбрасывается в резервуар емкостью 1*100м3, после чего откачивается спецмашинами. Чистая вода с комплектной насосной станции второго подъема под напором поступает к потребителям. Протяженность сети 6,068 км, из полиэтилена низкого давления SDR26, диаметром 110 и 63 мм. Для подвода к домам использованы трубы SDR17 диаметром 32 мм; Для тушения пожара предусмотрены 13 пожарных гидрантов. Всего на всей трассе смонтировано 46 колодцев.

краткие технические характеристики по особенностям его размещения, по основным материалам и конструкциям, инженерному и технологическому оборудованию

5. На объекте установлено предусмотренное проектом оборудование в количестве 8 (единиц)

согласно актам о его приемке после индивидуального испытания и комплексного опробования;

6. Наружные инженерные коммуникации (холодное и горячее водоснабжение, канализация, теплоснабжение, газоснабжение, электроснабжение и связь) обеспечивают нормальную эксплуатацию объекта (здания, сооружения, помещения) и приняты городскими эксплуатационными организациями;

7. Сметная стоимость по утвержденному проекту (проектной - сметной документации):

всего 356 324,723 тысяч тенге, в том числе строительно-монтажных работ 341 190,571 тысяч тенге, оборудования, инструмента и инвентаря _____ тысяч тенге;

8. Сметная стоимость основных фондов, принимаемых в эксплуатацию 316 091,596 тысяч тенге, в том числе:

стоимость строительно-монтажных работ 298 547, 121 тысяч тенге;

стоимость оборудования, инструмента и инвентаря _____ тысяч тенге;

9. Доля местного содержания предусмотрена в проектно-сметной документации 100 % и фактически примерно 98 %

(на объектах, финансируемых за счет государственных инвестиций и средств квазигосударственного сектора);

10. Класс энергоэффективности здания _____;

11. Объект построен в соответствии с утвержденным проектом (проектно-сметной документацией) и требованиями государственных нормативных документов в области архитектуры, градостроительства и строительства.

РЕШИЛ: «Строительство системы водоснабжения, расположенного по адресу: город Экибастуз, Сарыкамысский сельский округ, село Сарыкамыс» _____ принять в эксплуатацию.

наименование объекта (комплекса)

Заказчик Шарипов Ринат Жасуланович _____ 24.09.2021 г

фамилия, имя, отчество (при его наличии), подпись руководителя

Место печати (при наличии) _____

Технический надзор:

1) аттестованный (-ые) эксперт (-ы)

Нуркенов Канат Коныспаевич, по объектам первого уровня ответственности – в части несущих и ограждающих конструкций от 22.01.2018

(фамилия, имя, отчество (при его наличии) эксперта, специализация аттестата, подпись, дата)

Место печати (при наличии) _____

2) аккредитованная организация

Дирекция строящихся предприятий "Стройинтеграция", руководитель регионального подразделения Омаров Тимур Акботаулы

(наименование организации) имеющей в своем составе аттестованного (-ых) эксперта (-ов), фамилия, имя, отчество (при его наличии) руководителя, подпись, дата

Место печати (при наличии) _____

Авторский надзор:

1) разработчик проекта

ТОО «Гипроводхоз», Тыль Елена Владимировна, директор

(наименование организации, фамилия, имя, отчество (при его наличии) должность), подпись, дата

Место печати (при наличии) _____

2) организация

ТОО «Гипроводхоз», Акашев Тулеу Мадиевич, главный инженер проекта

(наименование организации, имеющей в своем составе аттестованного (-ых) эксперта (-ов), фамилия, имя, отчество (при его наличии), должность, подпись, дата

Место печати (при наличии)

Подрядчик (генеральный подрядчик) ТОО «Көлсай Строй»

Ахмедов Адхам Аминович _____

фамилия, имя, отчество (при его наличии), подпись руководителя

Место печати (при наличии) _____

	Приложение 3 к акту приемки объекта в эксплуатацию
	форма

Технические характеристики объекта (линии электропередач)

№ п/п	Наименование	Единица измерения	Количество
1	2	3	4
1	Воздушные ЛЭП низкого напряжения	километр (далее – км)	0,476
2	Воздушные ЛЭП Высокого напряжения 10 кВ	км	0,775
3	Кабельные ЛЭП низкого напряжения	км	0,176
4	Кабельные ЛЭП высокого напряжения	км	0,765
5	КРУН(БМ)-СВЭЛ-35	шт	-
6	Опоры:		-
	1) металлические	штук (далее – шт)	8
	2) деревянные с деревянными приставками	шт	-
	3) деревянные с железобетонными приставками	шт	-
	4) железобетонные	шт	28
	5) тросовые подвесы	шт	-
7	Провода:		-
	1) медные	км	-
	2) алюминиевые	км	-
	3) сталеалюминиевые	км	1,43
8	Кронштейны для светильников:		2,31
	1) железобетонные	шт	-
	2) металлические	шт	8
9	Арматура уличного освещения:		-
	1) светильники уличный светодиодные	шт	8
	2) светильники с ртутными лампами	шт	-
	3) светильники с люминесцетными лампами	шт	-
10	Кабели:		-
	1) марки АВБбШв 3х70+1х35 (ок) ГОСТ 16442-80 Напряжением 380 вольт	км	0,33

	2) марки АВБбШв 4х10 (ок) ГОСТ 16442-80 Напряжением 220 В	км	-
11	Муфты соединительные...	шт	-
12	Муфты концевые	шт	-
13	Контуры заземления	шт	-
14	Устройства грозозащиты	шт	-
15	Дорожные покрытия кабельных сетей:		-
	1) асфальтобетонные	м ^{2}	-
	2) булыжные	м ^{2}	-
	3) тротуары	м ^{2}	-

Заказчик _____ Шарипов Ринат Жасуланович _____ 24.09.2021г.
фамилия, имя, отчество (при наличии), подпись руководителя М.П.

Авторский надзор _____ Акашев Тулеу Мадиевич _____
фамилия, имя, отчество (при наличии), подпись эксперта М.П.

Приложение 3
к акту приемки объекта
в эксплуатацию

форма

Технические характеристики объекта (сети, водоводы, коллекторы и т.п.)

№ п/п	Наименование	Единицы измерения	Количество, протяженность	Примечание
1	2	3	4	5
Водопровод				
	Водоводы (общая протяженность)	м	6068	
	1) из стальных труб	м		
	2) из чугунных труб	м	-	
	3) из асбестоцементных труб	м	-	
	4) из железобетонных труб	м	-	
	5) из полиэтиленовых труб, в том числе:	м	6068	
	PE 100 SDR26 110x4,2	м	4292	
	PE 100 SDR26 63x2,5	м	325	
	PE 100 SDR17 32x2,0	м	1451	
	Производительность системы водоснабжения	м3/ч	-	
2	Распределительная сеть (общая протяженность)	м	-	
	1) из стальных труб	м	-	
	2) из чугунных труб	м	-	
	3) из асбестоцементных труб	м	-	
	4) из полиэтиленовых труб	м	46	
3	Смотровой колодец, в том числе:	шт	45	
	d- 1500	шт	1	
	d- 2000	шт	24	
4	Задвижка d-100	шт	6	
	" d- 65	шт	75	
	" d- 50	шт	-	
5	Вентили d- 50	шт	-	
	" d- 40	шт	-	

	" d-	шт	-	
6	Кран d-20	шт	-	
	" d-	шт		
	" d-	шт	-	
7	Гидрант	шт	13	
8	Водопроводный ввод	шт	-	
9	Питьевой фонтанчик	шт	-	
Канализация				
1	Коллекторы (общая протяженность)	м	-	
	1) из керамических труб	м	-	
	2) из чугунных труб	м	-	
	3) из бетонных труб	м	-	
	4) из асбестоцементных труб	м	-	
	5) из железобетонных труб	м	-	
2	Канализационная сеть (общая протяженность)	м	-	
	1) из керамических труб	м	-	
	2) из чугунных труб	м	-	
	3) из бетонных труб	м	-	
	4) из асбестоцементных труб	м	-	
	5) из железобетонных труб	м	-	
3	Смотровой колодец	шт	-	
	Выпуск	шт	-	

Горизонтальный разрез колодца

Масштаб 1:50

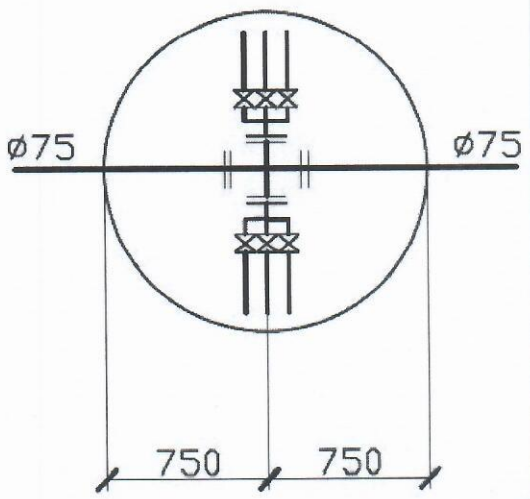

Вертикальный разрез колодца

Масштаб 1:50

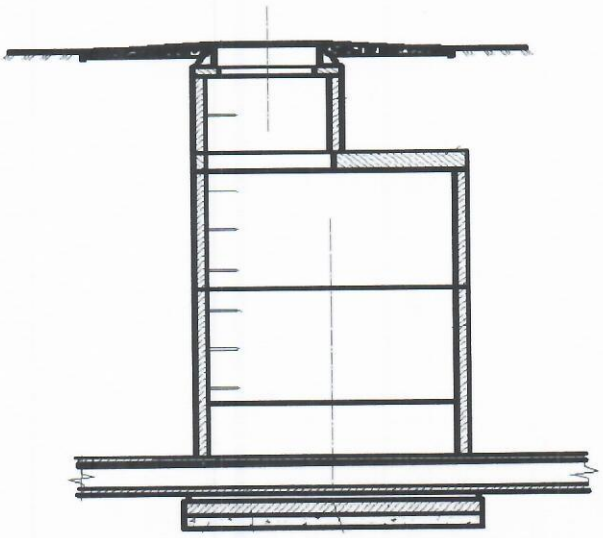

Спецификация

№ п/п	Наименование	Марка	Материал	Диаметр (мм) (размеры)	Кол-во	Примечание
1	Плита днища	ПН 15	Железобетон	1500	1	
2	Кольцо стеновое	КС 15.6	Железобетон	1500	1	
3	Кольцо стеновое	КС 15.9	Железобетон	1500	1	
4	Плита перекрытия	3ПП15-2	Железобетон	1500	1	
5	Люк полимерно-песчаный Тип-С СТ РК 2384-2013	СТ РК 2384-2013	Полимер-песок	600	1	

Схема привязки колодца к постоянным точкам-ориентирам см. исполнительная схема (ИС на трех листах)

Заказчик Шарипов Ринат Жасуланович
фамилия, имя, отчество (при наличии), подпись руководителя М.П. 24.09.21 г.

Авторский надзор Акашев Тулеу Мадиевич
фамилия, имя, отчество (при наличии), подпись экспер

Акашев Т.М.