План первого этажа

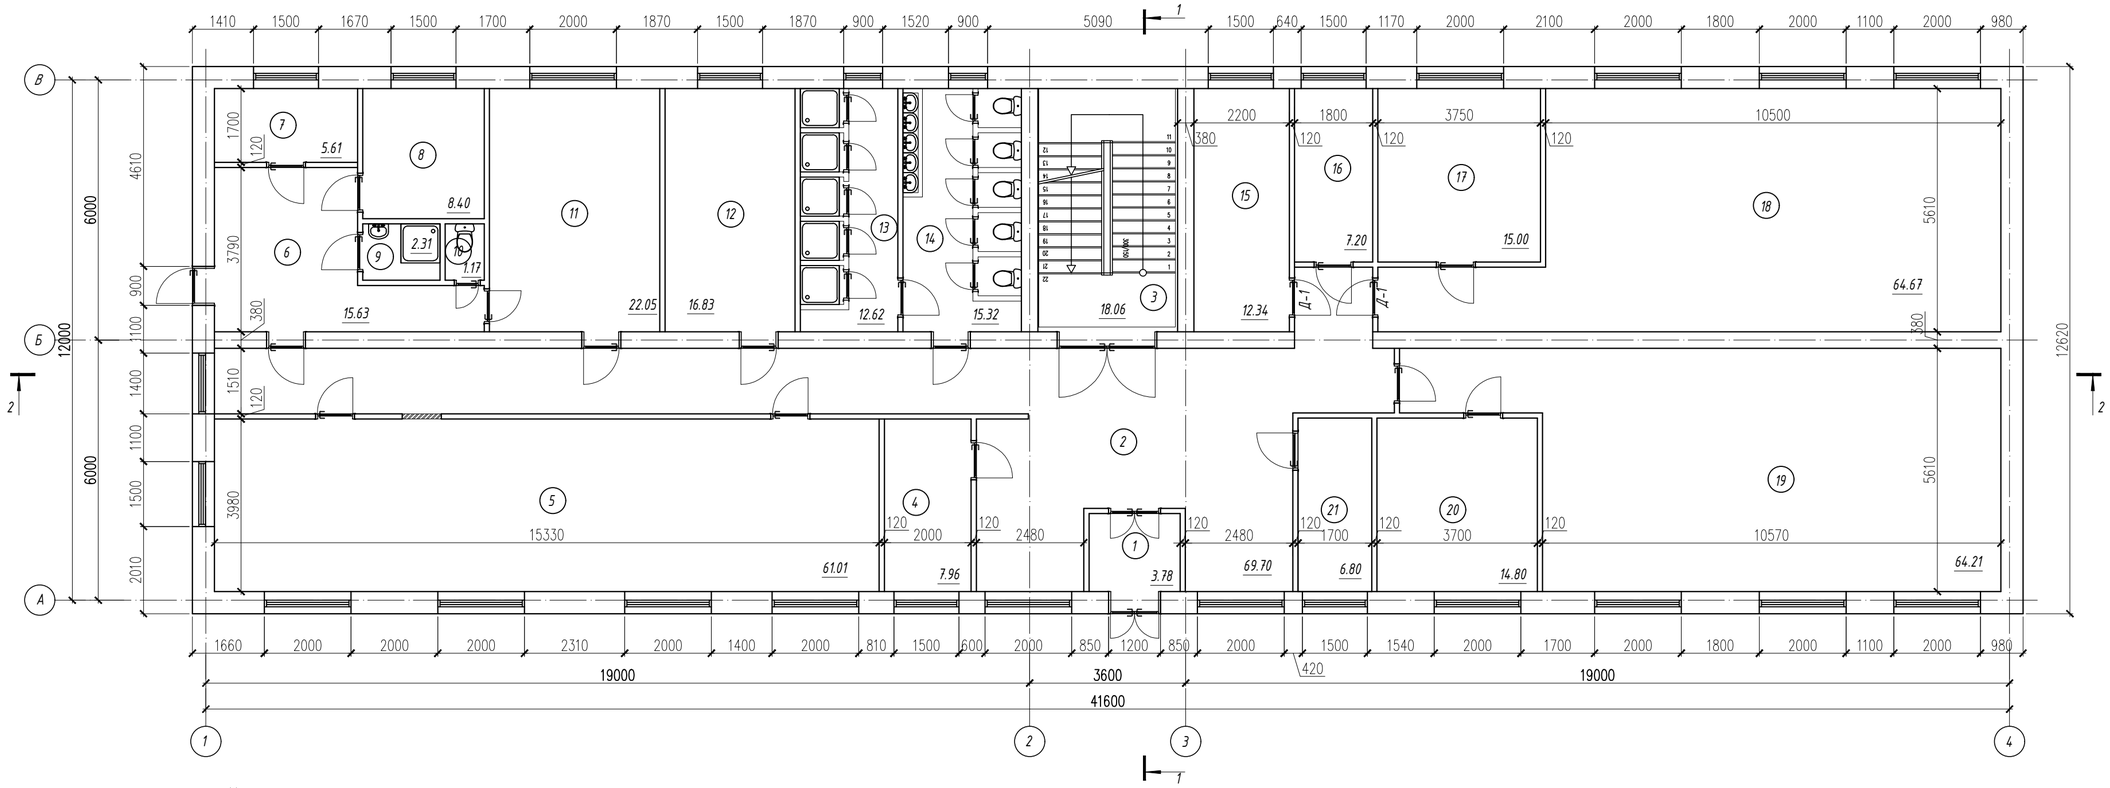

Экспликация помещений

Номер помещения	Наименование	Площадь м²	Кат. помещения
1	Тамбур	3.78	
2	Коридор	69.70	
3	Лестничная площадка	18.06	
4	Комната свиданий	7.96	
5	Игровая	61.01	
6	Холл	15.63	
7	Склад	5.61	
8	Комната	8.40	
9	Душавая	2.31	
10	Санузел	1.17	
11	Изолятор	22.05	
12	Кабинет заместителя	16.83	
13	Душевая	12.62	
14	Санузел	15.32	
15	Парикмахерская	12.34	
16	Склад	7.20	
17	Кабинет	15.00	
18	Кабинет	64.67	
19	Кабинет методический	64.21	
20	Кабинет методиста	14.80	
21	Тепловой пункт	6.80	
	Всего:	445.47	

Изм.	Кол.уч.	Лист	№ док.	Подпись	Дата	-АС
						Капитальный ремонт зданий (2-общежитья, школа, гараж) школы интерната расположенного по адресу: Атырауская область, Махамбетский район, с. Махамбет ул.Тайманов №23
						Общежитие для девушек — Стадия: РП; Лист; Листов
ГИП		Оскен Н.				
Проверил		Акимов А.				План первого этажа (Ремонтные работы)
Выполнил		Исмаилов М.				ТОО "Корпорация Асыл-Строй" г. Шымкент 2022 г.
Н. контроль		Доспаева Ш.				

Формат А2

План второго этажа

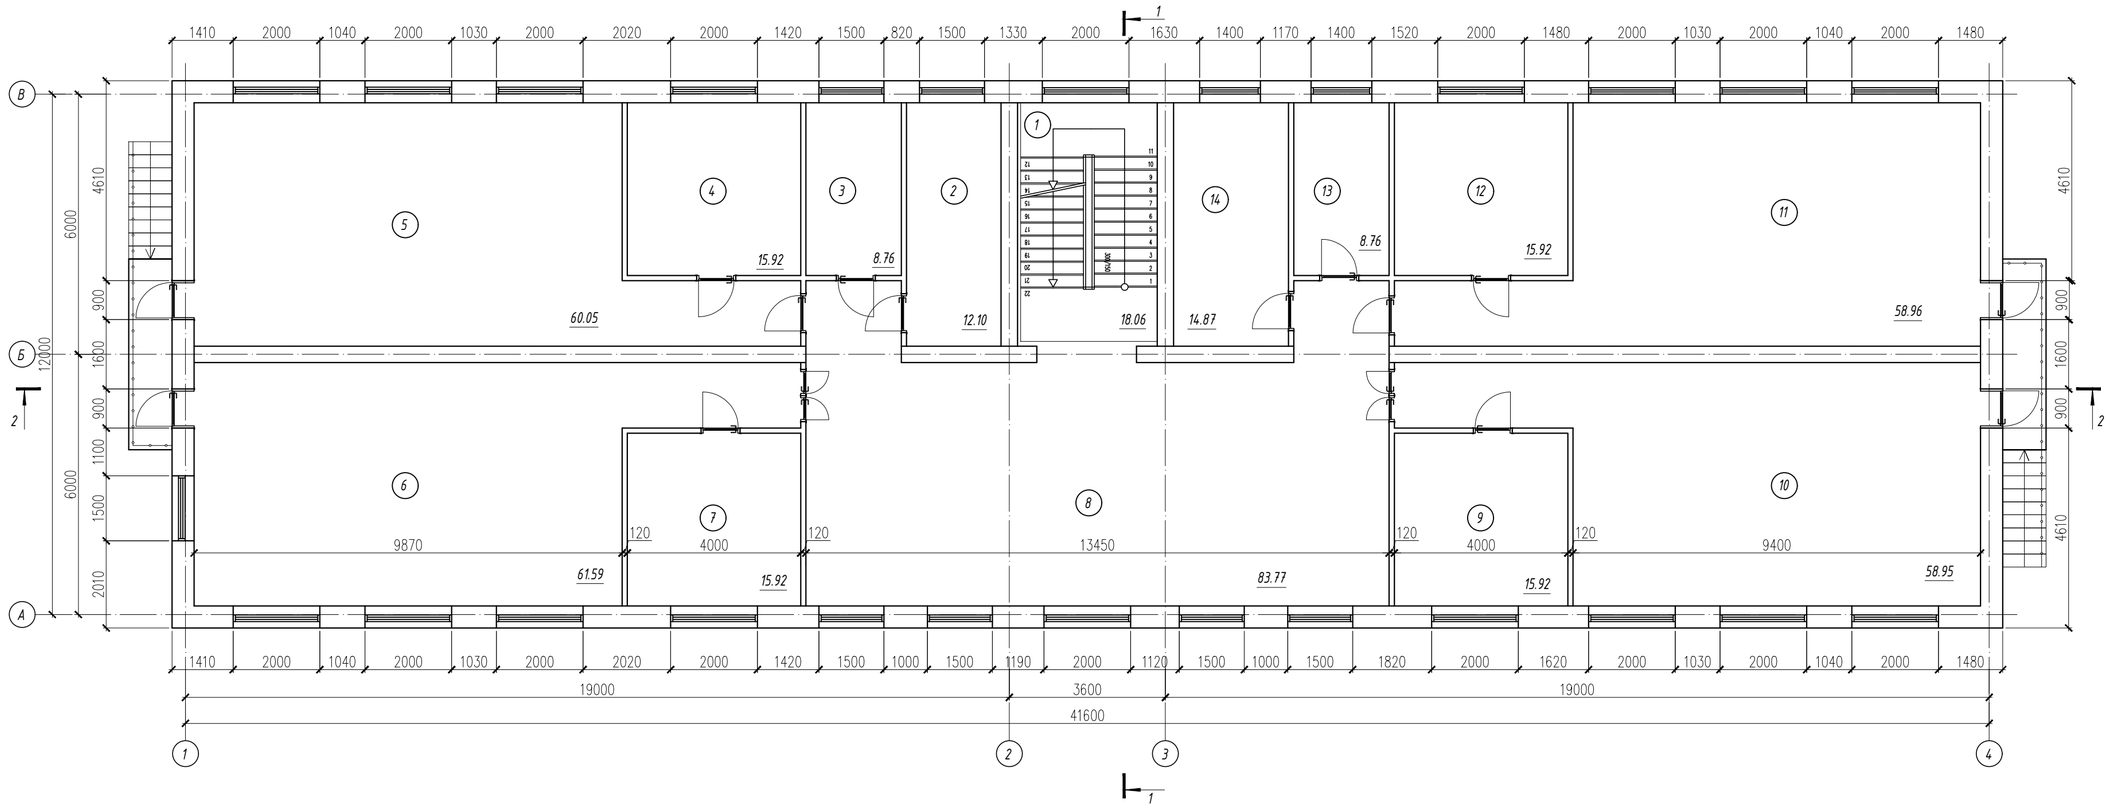

Экспликация помещений

Номер помещения	Наименование	Площадь м²	Кат. помещения
1	Лестничная площадка	18.06	
2	Склад	12.10	
3	Склад	8.76	
4	Раздевалка	15.92	
5	Спальня	60.05	
6	Спальня	61.59	
7	Раздевалка	15.92	
8	Холл	83.77	
9	Раздевалка	15.92	
10	Спальня	58.95	
11	Спальня	58.96	
12	Раздевалка	15.92	
13	Склад	8.76	
14	Склад	14.87	
	Всего:	449.55	

Согласовано:

Взам. инв. №

Подпись и дата

Инв. № подл.

Изм.	Кол.уч.	Лист	№ док.	Подпись	Дата	-АС
						Капитальный ремонт зданий (2-общежитья, школа, гараж) школы интерната расположенного по адресу: Атырауская область, Махамбетский район, с. Махамбет ул.Тайманов №23
						Общежитие для девушек
ГИП		Оскен Н.				План второго этажа (Ремонтные работы)
Проверил		Акимов А.				
Выполнил		Исмаилов М.				
Н. контроль		Доспаева Ш.				

Стадия	Лист	Листов
РП		

ТОО "Корпорация Асыл-Строй" г. Шымкент 2022 г.

Формат А2