Қазақстан Республикасы
Ұлттық экономика министрінің
міндетін атқарушының
2017 жылғы 24 сәуірдегі
№ 235 бұйрығына
3-қосымша
Нысан

Сәйкестік туралы декларация

2024 жылғы «12» ақпан

Мердігер (бас мердігер) **«ГорСервисПроект» жауапкершілігі шектеулі серіктестігі, ГСЛ № 23021607, 03.10.2023 жылы алынған**
(ұйымның атауы, лицензия № және алған күні)
Жусупов Бахыт Булатбекович атынан
(ұйым басшысының тегі, аты, әкесінің аты (болған жағдайда))
Тұрғын үйді (литер А) қайта жабдықтап балабақша орналастыру, көлікжайды (литер Г) және сарайды (литер Г1) қайта жаңғыртып тұрмыстық үй-жайларды орналастыру.
(Переоборудование жилого дома (литер А) под размещение детского сада, реконструкция гаража (литер Г) и сарая (литер Г1) под размещение бытового помещение).
Кызылорда облысы, Сырдария ауданы, Теренөзек кенті, А.Тәжібаев көшесі №44
(объектінің атауы және орналасқан жері)
объектісі бойынша,
тапсырыс берушісі **Ахметов Бағлан Бахытжанұлы**
(ұйым атауы, басшының тегі, аты, әкесінің аты (болған жағдайда))
болып табылатын мынаны куәландырады:
1. Объектіде құрылыс-монтаж жұмыстары бекітілген жобаға (жобалау-сметалық құжаттамаға), сәулет, қала құрылысы және құрылыс қызметі саласындағы мемлекеттік нормативтерге сәйкес орындалған;
2. Қосымша мердігер ұйым: **жоқ**
жоқ;
(ұйымның атауы)
3. Жоба (жобалау-сметалық құжаттамасы) **« IDD Шайман групп» жауапкершілігі шектеулі серіктестігі, жұмыс жобасы**
(жобалау ұйымының атауы, жобаның нөмірі)
Меншік иесі Ахметов Бағлан Бахытжанұлы
(жобаны бекіткен (қайта бекіткен) ұйымның атауы және бекітілген күні)
бекітілген;
4. Объектінің (кешеннің) мынадай негізгі техникалық-экономикалық көрсеткіштері бар (қуаттылық, өнімділік, өндірістік алаң, ұзындық, сыйымдылық, көлем, өткізу қабілеттілігі, тасымалдау қабілеттілігі, жұмыс орындарының саны және сол сияқты,) барлық объектілер (тұрғын үйлерден басқа) бойынша (нысаналы өнімдерге немесе көрсетілетін қызметтердің негізгі түрлеріне сәйкес өлшем бірліктерімен толтырылады):

Қуаттылық, өнімділік және т.б.	Өлшем бірлігі	Жоба бойынша		Нақты	
		жалпы (бұрын қабылданғандарды ескере отырып)	оның ішінде іске қосу кешені немесе кезегі	жалпы (бұрын қабылданғандарды ескере отырып)	оның ішінде іске қосу кешені немесе кезегі
Жұмыс орны	адам	6-8		6-8	

Тұрғын үйдің мынадай көрсеткіштері бар:

Көрсеткіштер	Өлшем бірлігі	Жоба бойынша	Нақты
Жалпы алаңы	$м^2$	**171,7/21,8/35,7**	**171,7/21,8/35,7**
Қабаттар саны	қабат	**1**	**1**
Жалпы құрылыс көлемі	$м^3$		
Оның ішінде жер асты бөлігі	$м^3$		
Жапсарлас салынған, жапсарлас-жанаса салынған және жанаса салынған үй-жайлар алаңы	$м^2$		

Көрсеткіштер	Жоба бойынша			Нақты		
	пәтер саны	Пәтер алаңы, $м^2$		пәтер саны	Пәтер алаңы, $м^2$	
		Жалпы	тұрғын		жалпы	тұрғын
Барлық пәтер, оның ішінде: бір бөлмелі						
екі бөлмелі						
үш бөлмелі						
төрт бөлмелі және одан көп						

5. Объект бойынша технологиялық және сәулет-құрылыс шешімдері мына деректермен сипатталады: **фундемент – бетон, қабырғасы – қам кесек, жабылуы – бөрене, шатыры – профлист/шифер**;

(негізгі материалдар мен конструкциялар, инженерлік және технологиялық жабдықтар бойынша оны орналастыру ерекшеліктері бойынша қысқаша техникалық сипаттамалар)

6. Объектіде жобада көзделген, жеке сынақтан және кешенді байқаудан кейін оны қабылдау туралы актілер сәйкес мөлшерде жабдық орнатылған;

7. Жобада көзделген еңбекті қорғау, жарылыс қауіпсіздігін, өрт қауіпсіздігін қамтамасыз ету, қоршаған табиғи ортаны қорғау және сейсмикаға қарсы іс-шаралар орындалған;

8. Құрылыс-монтаж жұмыстары мынадай мерзімде жүзеге асырылған:

жұмыстың басталуы **«30» қаңтар 2024 жыл**;

(айы, жылы)

жұмыстың аяқталуы тамы **«12 » ақпан 2024 жыл**;

(айы, жылы)

құрылыстың ұзақтығы, ай:

құрылысты ұйымдастыру нормасы бойынша немесе жобасы бойынша **1,0** ай;

нақты **12** күн;

9. Қолданылған құрылыс материалдары, конструкциялары, жабдық және бұйымдар жобаның және мемлекеттік нормативтердің талаптарына сәйкес;

9-1. Жергілікті қамту үлесі жобалау-сметалық құжаттамада **жоқ %** көзделген және нақты қолданылған **жоқ %** (мемлекеттік инвестициялар және квазимемлекеттік сектор қаражаты есебінен қаржыландырылатын объектілерде);

10. Жерасты инженерлік желілердің және/немесе ғимараттың (құрылыс) нақты орналасуының атқарушы геодезиялық түсірілімі орындалды (сәйкестік туралы декларацияға міндетті қосымша);

10-1. Атқарушылық техникалық құжаттама толық көлемде, оның ішінде электрондық модульде бар;

11. Сыртқы инженерлік коммуникациялар (суық су және ыстық сумен жабдықтау, кәріз, жылумен жабдықтау, газбен жабдықтау, электрмен жабдықтау және байланыс) объектінің қалыпты пайдаланылуын қамтамасыз етеді, оны инженерлік және коммуналдық қамтамасыз ету бойынша қызметтерді жеткізушілер растайды.

Инженерлік және коммуналдық қамтамасыз ету бойынша қызметті жеткізушілер:
Сырдария ауданының оқшау сумен жабдықтау Тереңөзек АЭТ бастығы
Қызылорда Газ тарату жүйесі
(ұйымның атауы, басшының тегі, аты, әкесінің аты (болған жағдайда), қолы, күні М.О.)

12. Ғимараттың шудан оқшаулауы жобаға сәйкес келеді және аккредиттелген сынақ зертханалармен (орталықтармен) жүргізілген өлшем қорытындысы бойынша санитариялық-эпидемиологиялық сараптама жүргізетін мемлекеттік ұйым берген сараптау қорытындысымен расталады (сараптау қорытындысы қоса беріледі);

13. Халықтың жүріп-тұруы шектеулі топтары үшін қол жеткізу қамтамасыз етілді, оны халықтың әлеуметтік қорғау органдары растайды Ауданның жұмыспен қамту ж/е әлеу-к бағдарламалар бөлімі М.Коратов;
ұйымның атауы, басшының тегі, аты, әкесінің аты (болған жағдайда), қолы, күні

Мердігер (бас мердігер)

Тұрғын үйді (литер А) қайта жабдықтап балабақша орналастыру, көлікжайды (литер Г) және сарайды (литер Г1) қайта жаңғыртып тұрмыстық үй-жайларды орналастыру.
(Переоборудование жилого дома (литер А) под размещение детского сада, реконструкция гаража (литер Г) и сарая (литер Г1) под размещение бытового помещение).
Кызылорда облысы, Сырдария ауданы, Теренөзек кенті, А.Тәжібаев көшесі №44
(объектінің (кешеннің) атауы)

объектісін қабылдауға дайын деп санайды.

Орындалған құрылыс–монтаж және арнайы жұмыстардың сапасына кепілдік береді және объектінің құрылысы кезінде оның кінәсінен болған ақауларды Қазақстан Республикасының заңнамасына сәйкес кепілділік мерзімінде жоюға өзіне міндеттеме алады.

Мердігер (бас мердігер) **«ГорСервисПроект» жауапкершілігі шектеулі серіктестігі, Жусупов Бахыт Булатбекович**
(басшының тегі, аты, әкесінің аты (болған жағдайда), қолы, күні М.О.)

План инженерных сетей, М1:1000

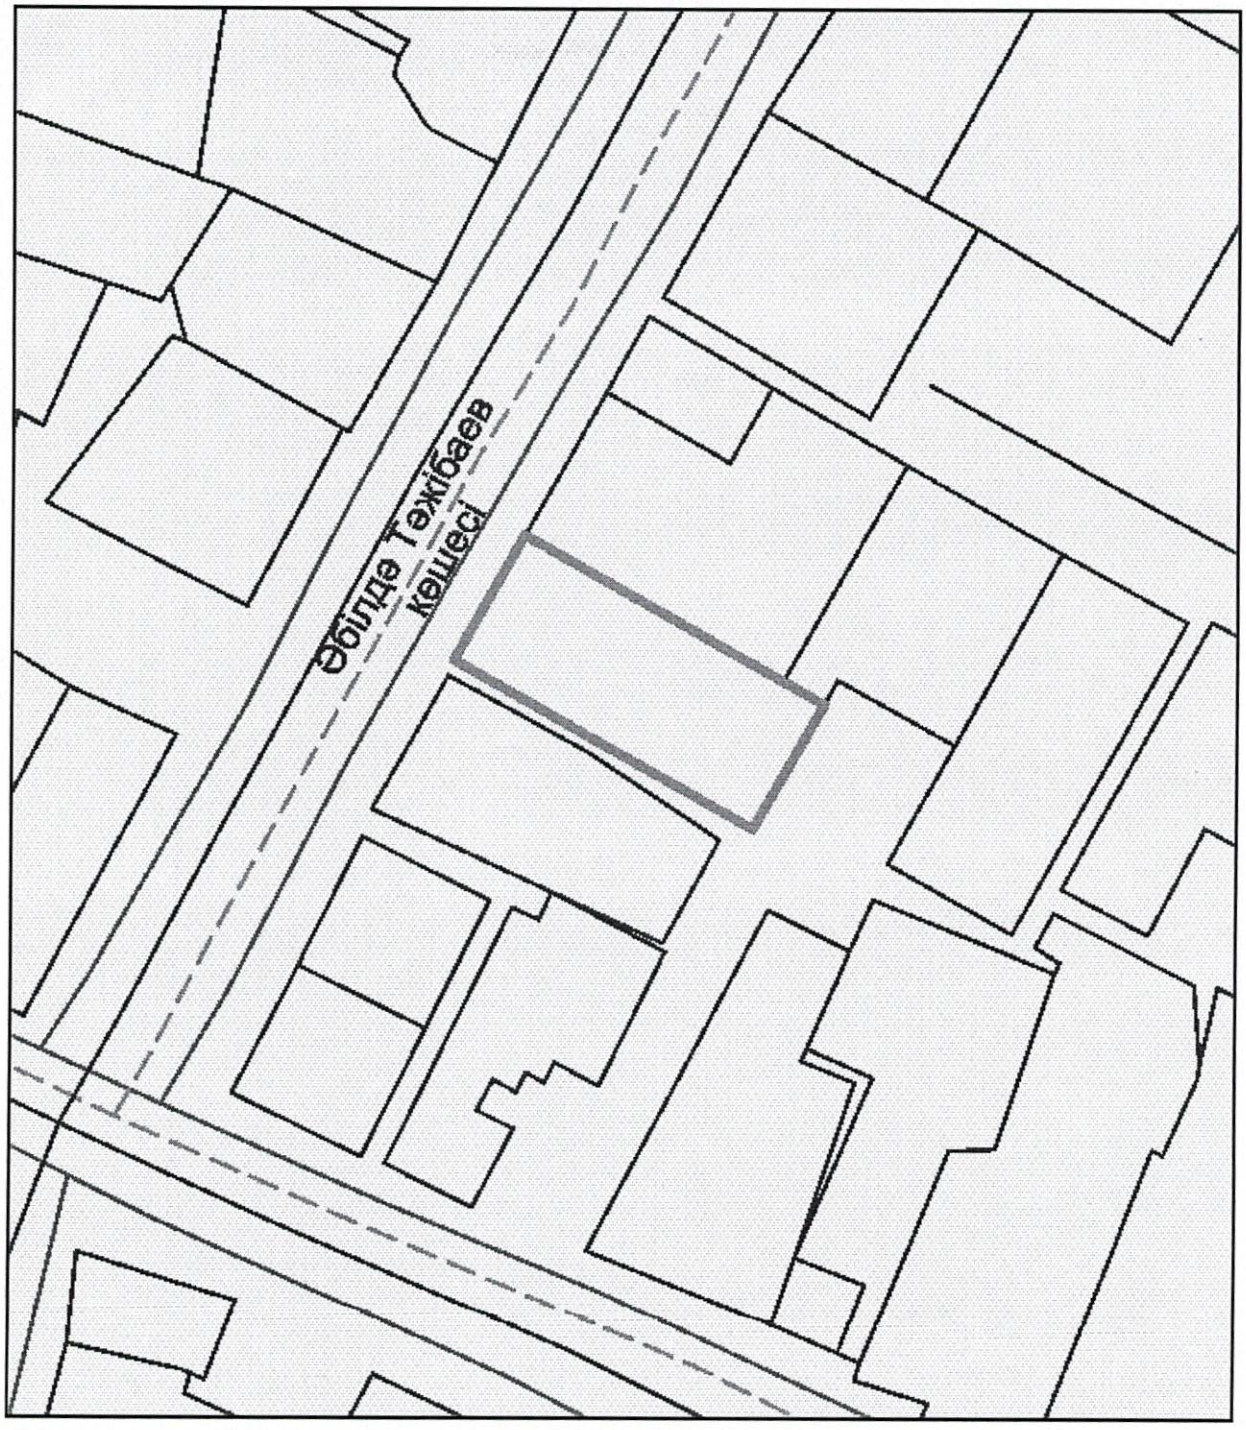

Условные обозначения

- электрическая сеть
- водопровод
- канализационная сеть
- газопровод
- теплотрасса

				Заказчик: Ахметов Б. Б.	-ЭП	
				Переоборудование жилого дома (литер А) под размещение детского сада, реконструкция гаража (литер Г) и сарая (литер Г1) под размещение бытового помещение по адресу: ул. А. Тажибаев, № 44 в пос. Теренозек, Сырдарьинского района, Кызылординской области		
Директор	Макаш Г.			МАСШТАБ 1:1000	стадия	лист	листов
ГиП	Елегенов С.				ЭП	6	19
Заказчик	Ахметов Б.						
				План инженерных сетей	ТОО «IDD Шайман групп» Кызылорда - 2023г		