РЕСПУБЛИКА КАЗАХСТАН

ТОО "Формула Проект"

Лицензия 05-ГСЛ№015661

ЭСКИЗНЫЙ ПРОЕКТ

"Капитальный ремонт котельной «Премьера» в виде замены дымовой трубы по адресу: г. Алматы, мкр. «Шугыла», улица Жайлау, дом №2Б, Наурызбайский район". (Корректировка).

Архитектурное решение.

015661/24-АР

Том 3.

Альбом 1.

Заказчик:
ТОО «Алматытеплокоммунэнерго»

г. Шымкент 2024 г.

РЕСПУБЛИКА КАЗАХСТАН

ТОО "Формула Проект"

Лицензия 05-ГСЛ№015661

ЭСКИЗНЫЙ ПРОЕКТ

"Капитальный ремонт котельной «Премьера» в виде замены дымовой трубы по адресу: г. Алматы, мкр. «Шугыла», улица Жайлау, дом №2Б, Наурызбайский район". (Корректировка).

Архитектурное решение.

015661/24-АР

Том 3.

Альбом 1.

Директор ТОО "Формула Проект" Аскаров А. К.

Главный инженер проекта Тугамбаева Г. М.

г. Шымкент 2024 г.

Состав проекта

Номер тома	Обозначение	Наименование	Примечание
1	015661/24-АР	Архитектурное решение	
2	015661/24-ГП	Генеральный план	
3	015661/24-КЖ	Конструкции железобетонные	
4	015661/24-КМ	Конструкции металлические	
5	015661/24-ЭС	Электроснабжение	

Ведомость рабочих чертежей основного комплекта

Лист	Наименование	Примечание
1	Общие данные	
2	Общий вид 1.	
3	Общий вид 2.	
4	Общий вид 3.	
5	Общий вид 4.	

Ситуационная схема

Настоящий проект выполнен в соответствии с действующими нормами, правилами и стандартами, в том числе и по взрыво- и пожаробезопасности.

Главный инженер проекта Тугамбаева Г. М.

Состав проекта

№	Элементы фасадов	Вид отделки	Цвет или эталон	Примечание	Кол-во, $м^2$
1	Наружные стены	металлосайдинг	Бежевый	RAL 040 40 50	

Рабочий проект: "Капитальный ремонт котельной «Премьера» в виде замены дымовой трубы по адресу: г. Алматы, мкр. «Шугыла», улица Жайлау, дом №2Б, Наурызбайский район". (Корректировка). разработан на основании:

- Задание на проектирование утвержденное заказчиком;
- Архитектурно-планировочное задание (АПЗ) №1138 от 01.06.2018 г.;
- Акт на земельный участок №0033961 от 06.09.2018 г.;
- Генеральный подрядчик ТОО «Формула Проект»;
- Отчет о Инженерно-геологических изысканиях разработано ТОО «АлматыГеоЦентр» согласно договора №2024-ИГ от 12.01.2024 г;

Данные характеристик района приняты на основании Отчет о Инженерно-геологических изысканиях разработано ТОО «АлматыГеоЦентр».

Участок исследований расположен в г. Алматы, пос. Шугыла Наурызбайского района.

В геоморфологическом отношении участок представляет собой вторую и третью надпойменную террасу, с абсолютными отметками 779,0-781,0 м.

По дорожно-климатической классификации проектируемый участок расположен в V зоне.

Климатическая характеристика дана по СНиП РК 2.04-01-2010 (Строительная климатология):

Климатические данные по г. Алматы:

Климатический район: III В;

Снеговой район – II;

Ветровой район скоростных напоров – III.

Климатические параметры холодного периода года:

Температура воздуха наиболее холодной пятидневки с обеспеченностью 0,98 – (-23°С);

Температура воздуха наиболее холодной пятидневки с обеспеченностью 0,92 – (- 25°С);

Количество осадков за ноябрь-март – 213 мм;

Преобладающее направление ветра за декабрь-февраль – Ю;

Барометрическое давление -920 ГПа;

Преобладающее направление ветра за декабрь-февраль – южное, максимальная из средних скоростей ветра по румбам за январь – 1,3 м/с.

Максимальная глубина промерзания под оголенной от снега поверхности – 1,70м.

Нормативная глубина промерзания грунтов:

Суглинков – 0,92 м.

Супесей – 1,12 м.

Песков 1,20 м.

Насыпных грунтов – 1,36 м.

Согласовано		
Раздел КМ	Ибрагимов	02.24.
Раздел ГП	Маселбеков	02.24.
Раздел ЭС	Булатов	02.24.

Взам инв №

Подпись и дата

Инв. № подл

Изм.	Кол. уч.	Лист	№ док.	Подп.	Дата	015661/24-АР			
						"Капитальный ремонт котельной «Премьера» в виде замены дымовой трубы по адресу: г. Алматы, мкр. «Шугыла», улица Жайлау, дом №2Б, Наурызбайский район" (Корректировка).			
ГИП		Тугамбаева			02.24.	Архитектурное решение	Стадия	Лист	Листов
Н. контроль		Джуандыков			02.24.		ЭП	1	5
Проверил		Маджидов			02.24.				
Разработал		Маселбеков			02.24.	Общие данные	ТОО "Формула Проек". 2024 г.		

Формат А3

Общий вид

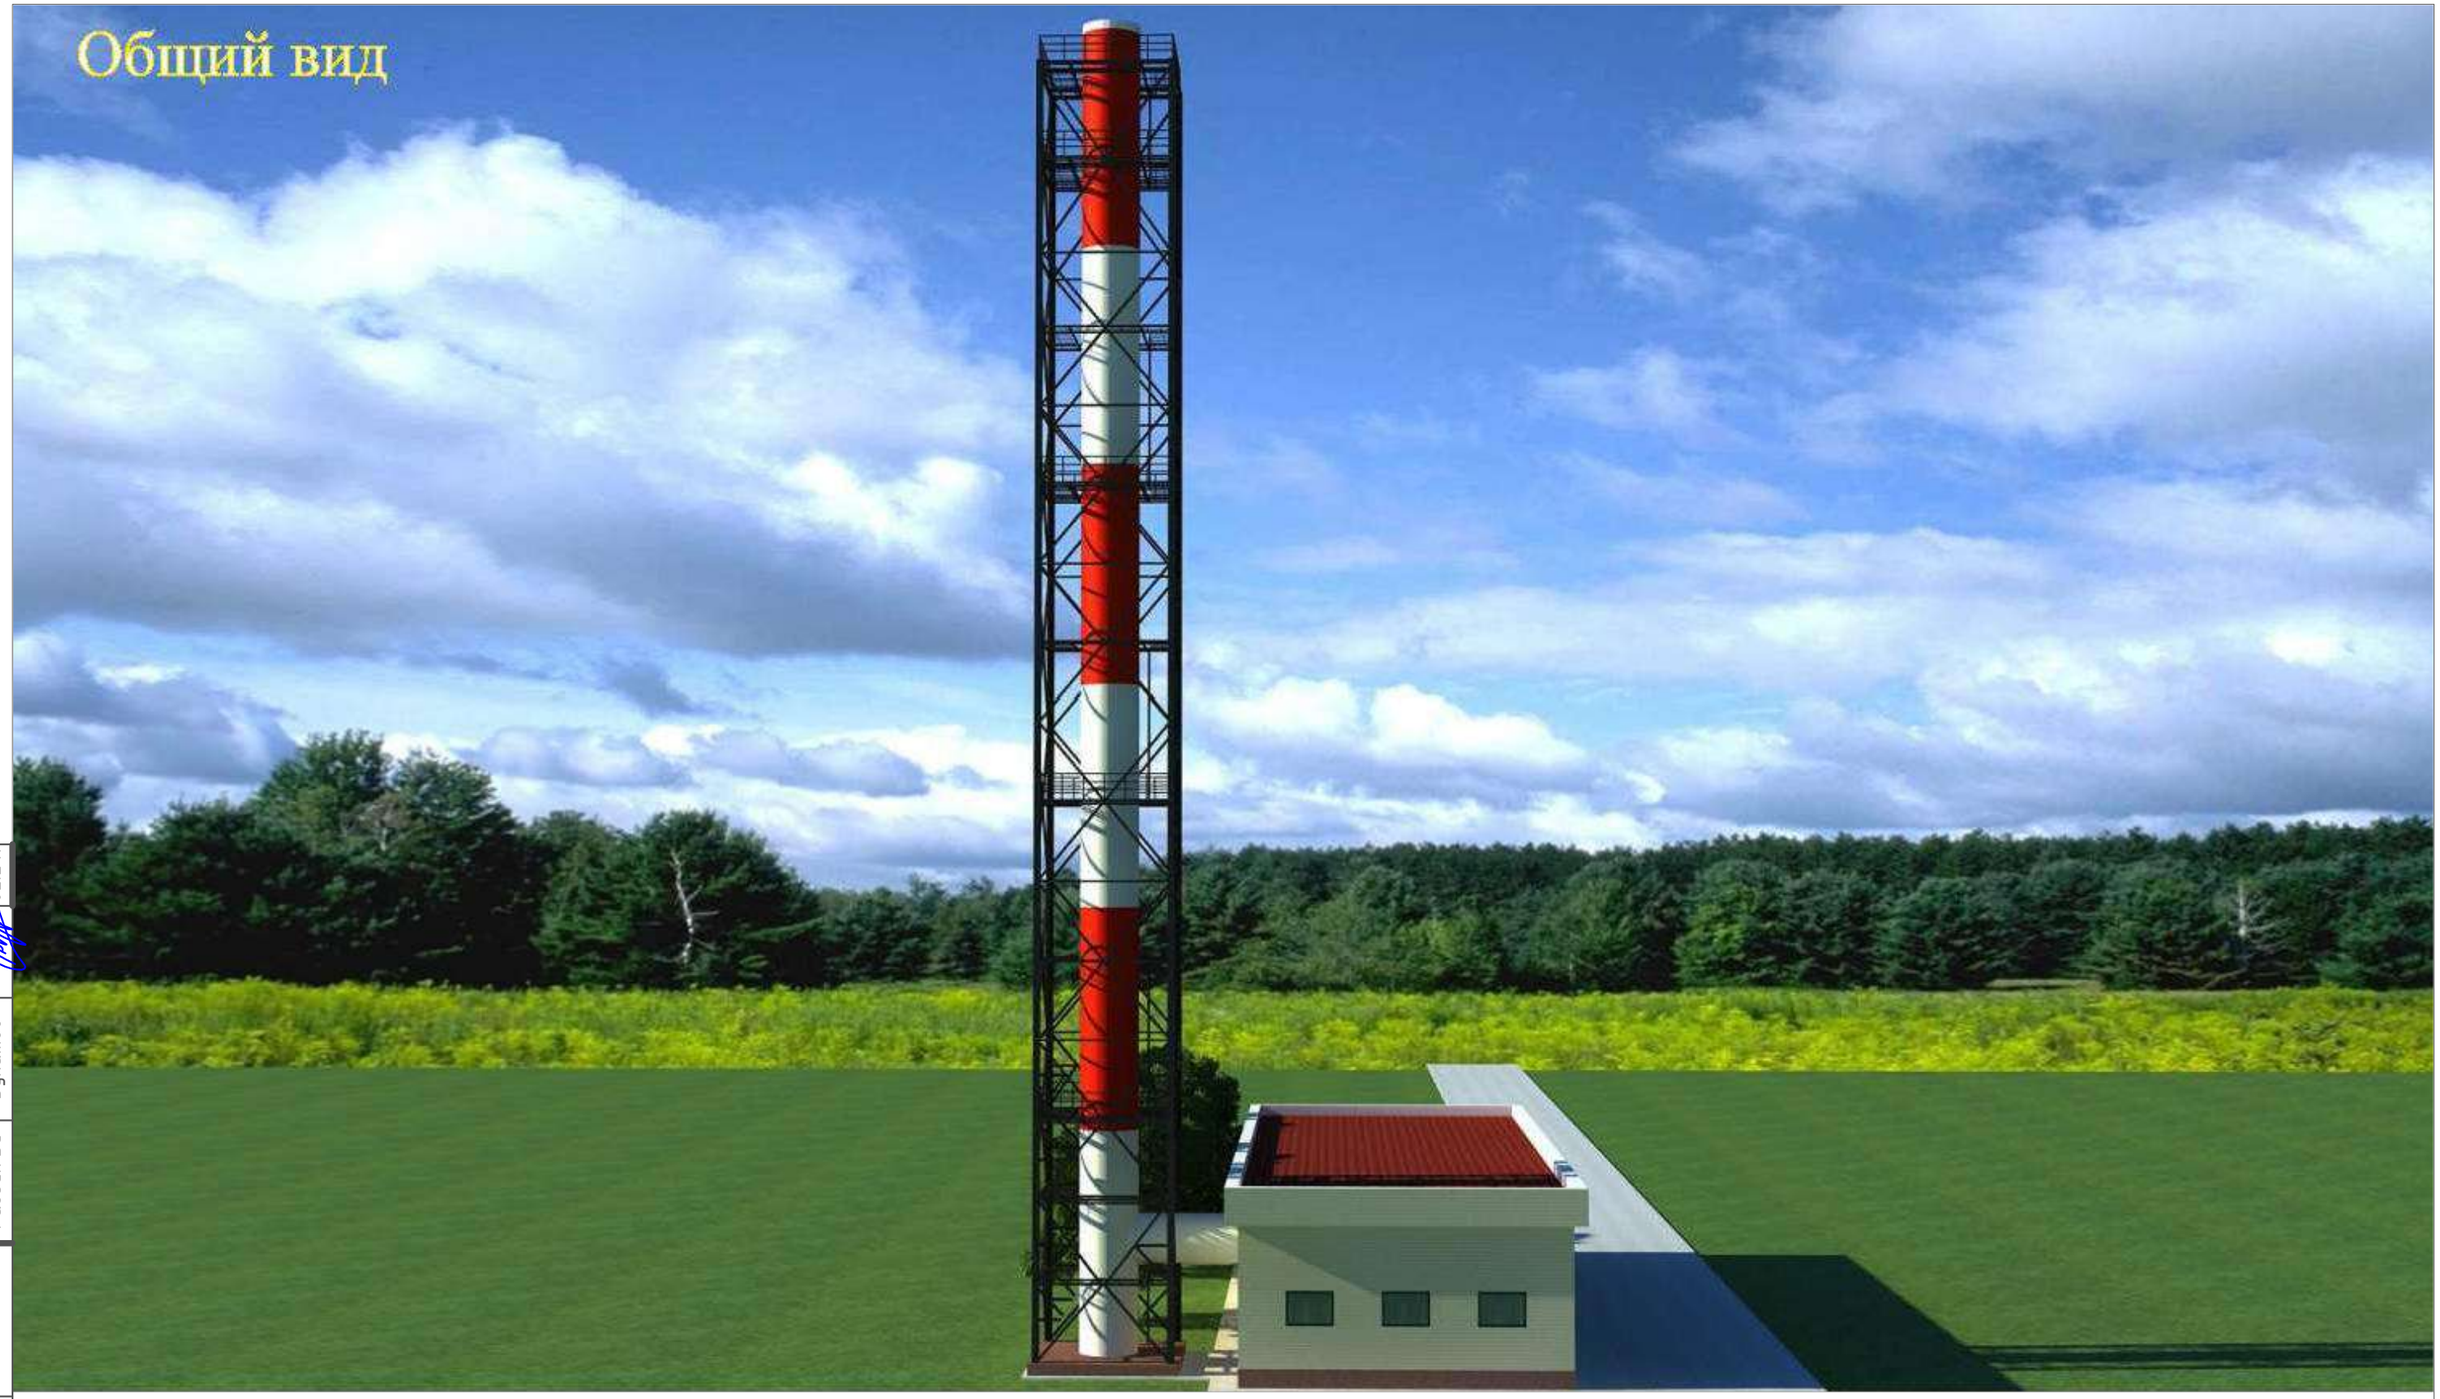

Согласовано

Раздел КМ	Ибрагимов	02.24.
Раздел ГП	Маселбеков	02.24.
Раздел ЭС	Булатов	02.24.

Взам инв №

Подпись и дата

Инв. № подл

Изм.	Кол. уч.	Лист	№ док.	Подп.	Дата	015661/24-АР			
						"Капитальный ремонт котельной «Премьера» в виде замены дымовой трубы по адресу: г. Алматы, мкр. «Шугыла», улица Жайлау, дом №2Б, Наурызбайский район" (Корректировка).			
ГИП		Тугамбаева			02.24.	Архитектурное решение	Стадия	Лист	Листов
Н. контроль		Джуандыков			02.24.		ЭП	2	
Проверил		Маджидов			02.24.				
Разработал		Маселбеков			02.24.	Общий вид 1.	ТОО "Формула Проек". 2024 г.		

Формат А3

Согласовано

Раздел КМ	Ибрагимов	02.24.
Раздел ГП	Маселбеков	02.24.
Раздел ЭС	Булатов	02.24.

Взам инв №

Подпись и дата

Инв. № подл

Изм.	Кол. уч.	Лист	№ док.	Подп.	Дата
ГИП		Тугамбаева			02.24.
Н. контроль		Джуандыков			02.24.
Проверил		Маджидов			02.24.
Разработал		Маселбеков			02.24.

015661/24-АР

"Капитальный ремонт котельной «Премьера» в виде замены дымовой трубы по адресу: г. Алматы, мкр. «Шугыла», улица Жайлау, дом №2Б, Наурызбайский район" (Корректировка).

Архитектурное решение	Стадия	Лист	Листов
	ЭП	3	
Общий вид 2.	ТОО "Формула Проек". 2024 г.		

Формат А3

Согласовано

Раздел КМ	Ибрагимов	02.24.
Раздел ГП	Маселбеков	02.24.
Раздел ЭС	Булатов	02.24.

Взам инв №

Подпись и дата

Инв. № подл

Изм.	Кол. уч.	Лист	№ док.	Подп.	Дата	015661/24-АР			
						"Капитальный ремонт котельной «Премьера» в виде замены дымовой трубы по адресу: г. Алматы, мкр. «Шугыла», улица Жайлау, дом №2Б, Наурызбайский район" (Корректировка).			
ГИП		Тугамбаева			02.24.	Архитектурное решение	Стадия	Лист	Листов
Н. контроль		Джуандыков			02.24.		ЭП	4	
Проверил		Маджидов			02.24.				
Разработал		Маселбеков			02.24.	Общий вид 3.	ТОО "Формула Проек". 2024 г.		

Формат А3

Общий вид

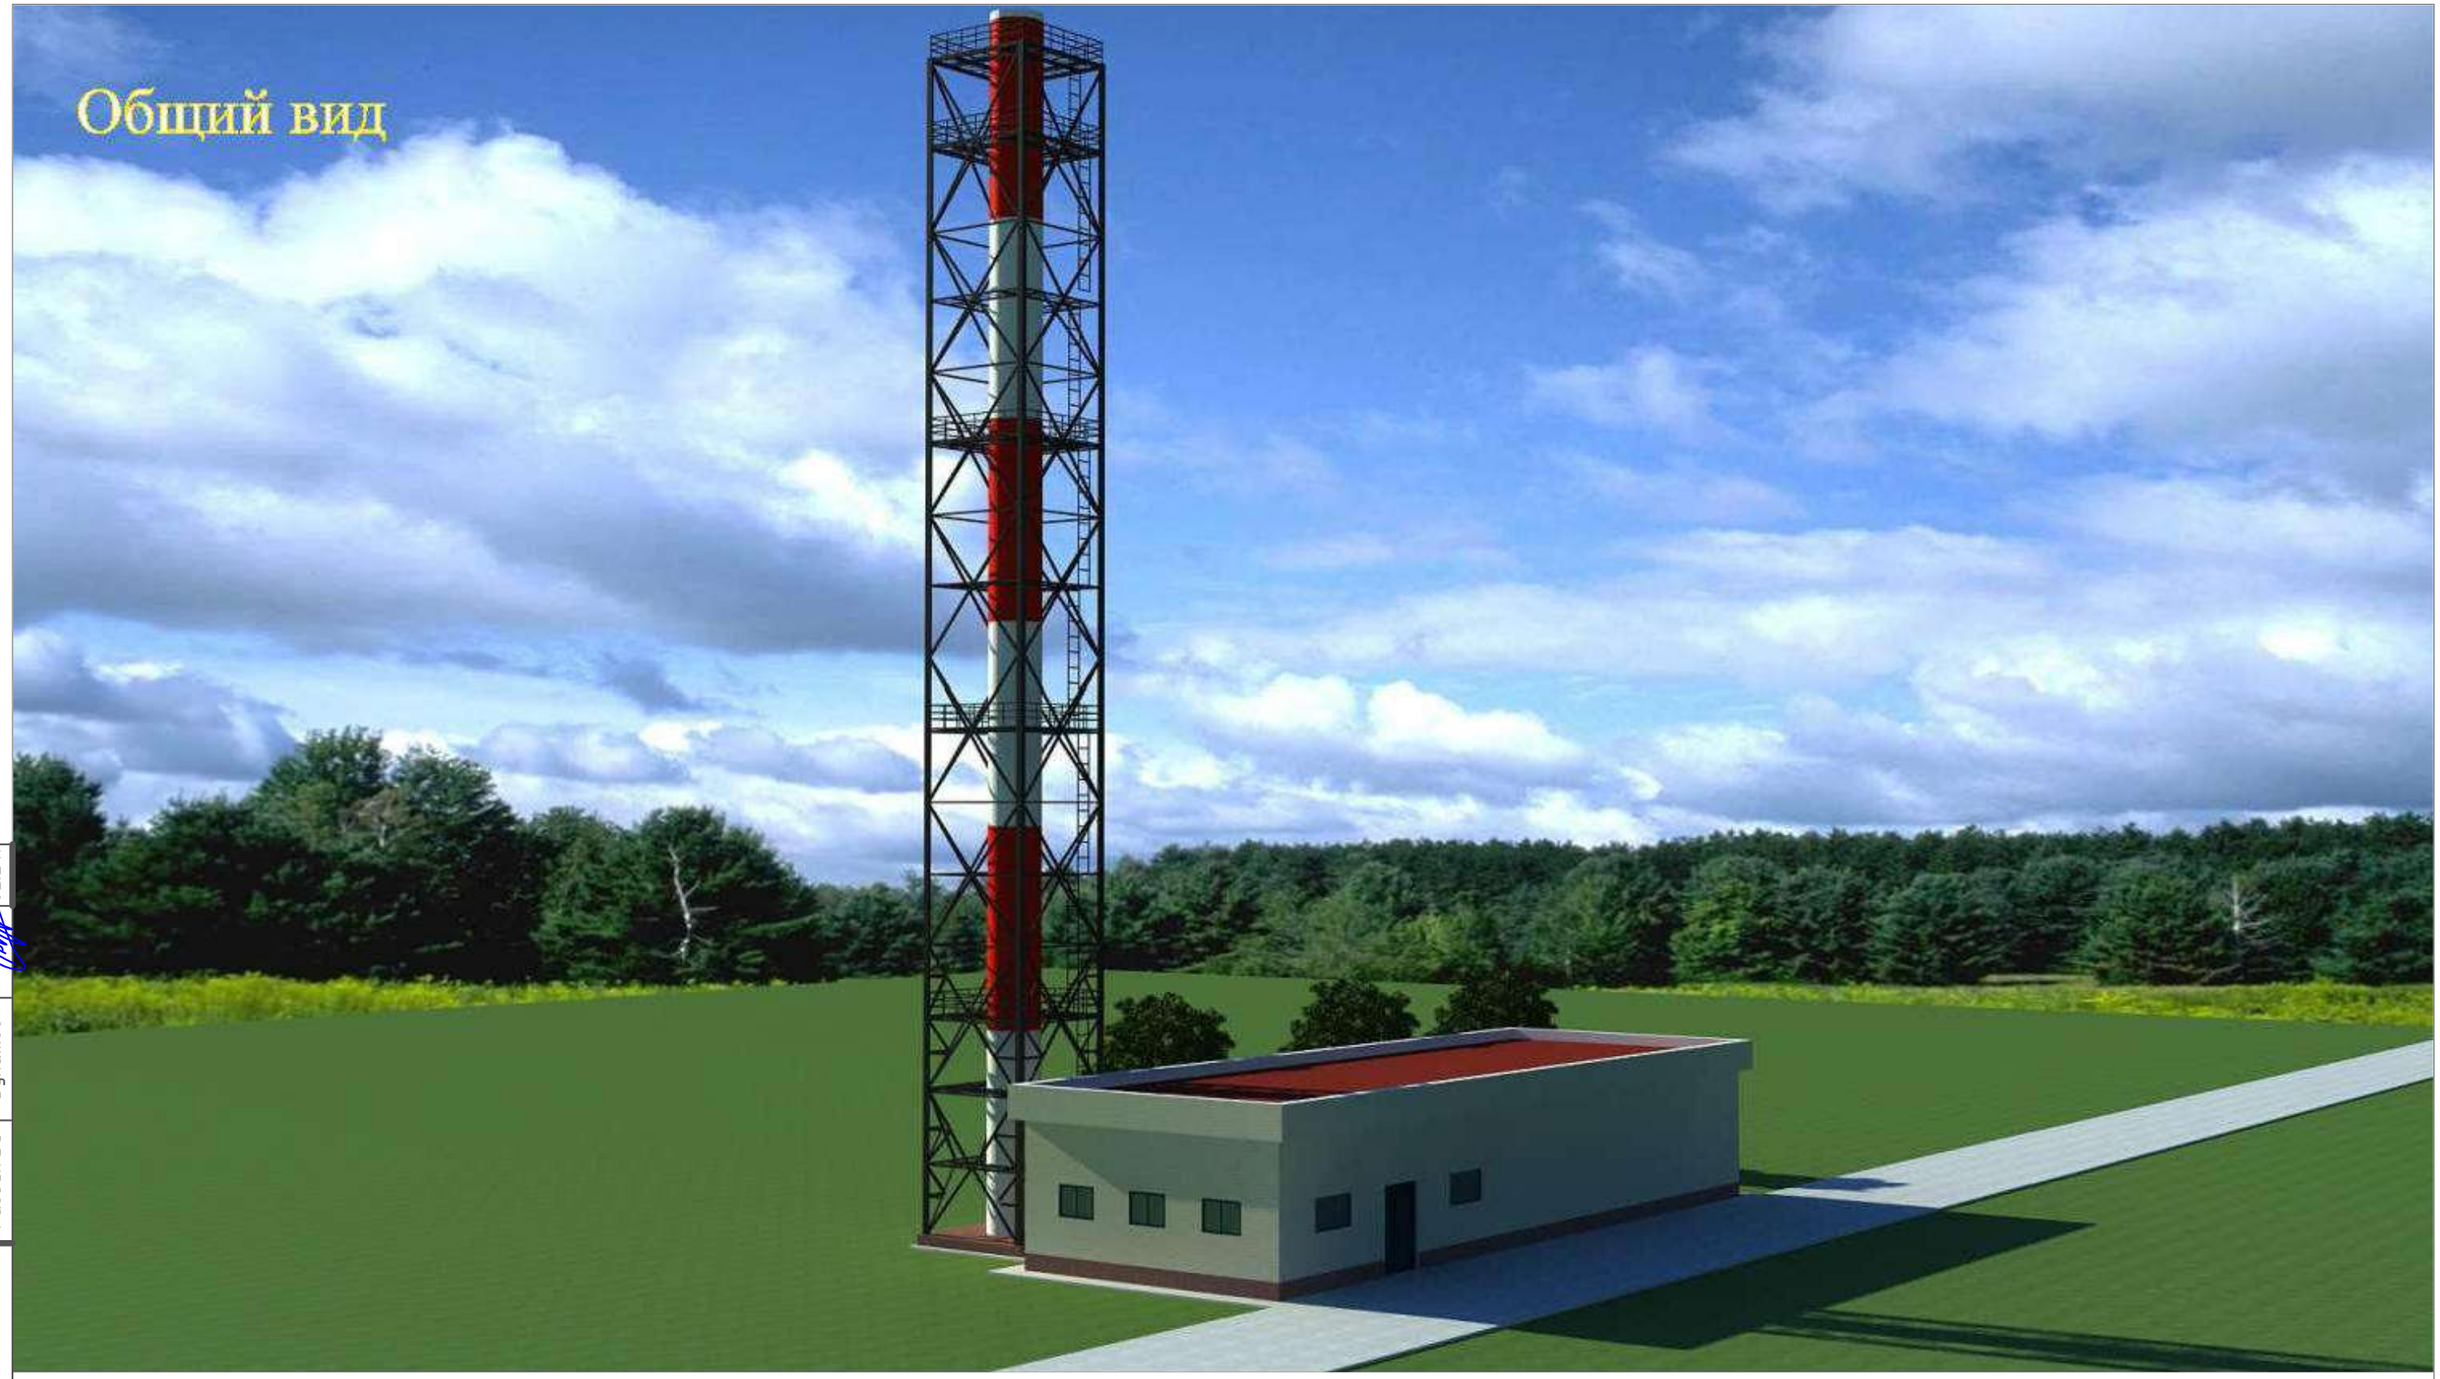

Согласовано

Раздел КМ	Ибрагимов	02.24.
Раздел ГП	Маселбеков	02.24.
Раздел ЭС	Булатов	02.24.

Взам инв №

Подпись и дата

Инв. № подл

Изм.	Кол. уч.	Лист	№ док.	Подп.	Дата	015661/24-АР			
						"Капитальный ремонт котельной «Премьера» в виде замены дымовой трубы по адресу: г. Алматы, мкр. «Шугыла», улица Жайлау, дом №2Б, Наурызбайский район" (Корректировка).			
ГИП		Тугамбаева			02.24.	Архитектурное решение	Стадия	Лист	Листов
Н. контроль		Джуандыков			02.24.		ЭП	5	
Проверил		Маджидов			02.24.				
Разработал		Маселбеков			02.24.	Общий вид 4.	ТОО "Формула Проек". 2024 г.		

Формат А3