# ТОО «ETALON PROJECT Group»

**06-ГСЛ №001924**

**РАБОЧИЙ ПРОЕКТ**

**«Привязка проекта на строительство дома культуры на 400 мест в с.Мукур Кызылкугинского района. Незавершенное строительство»**

**Р-02/2023-01-ТХ**

# ТЕХНОЛОГИЧЕСКАЯ ЧАСТЬ

## Том II. Здание дома культуры на 400 мест

**г. Атырау 2024 г.**

ТОО "Дахль-Сервис"

ГСЛ №14015981 от 22.10.2014 года

# РАБОЧИЙ ПРОЕКТ

## Привязка проекта на строительство дома культуры на 400 мест в с. Мукур Кызылкугинского района

Дом культуры на 400 мест
Альбом 10. Технологическая часть

г. Атырау-2014г.

ТОО "Дахль-Сервис"

ГСЛ №14015981 от 22.10.2014 года

# РАБОЧИЙ ПРОЕКТ

## Привязка проекта на строительство дома культуры на 400 мест в с. Мукур Кызылкугинского района

## Дом культуры на 400 мест
## Альбом 10. Технологическая часть

| | | | | | |
|---|---|---|---|---|---|
| | | | | Привязан Проект на строительство дома культуры на 400 мест в с. Мукур Кызылкугинского р/п. | ТОО "Дахль-Сервис" |
| ГИП | Булекбаев А. | | | | Листов |
| Инв.№ | | | | | |

ГИП Булекбаев А. О.

Директор Казиев А. Н.

г. Атырау-2014г.

ВЕДОМОСТЬ РАБОЧИХ ЧЕРТЕЖЕЙ ОСНОВНОГО КОМПЛЕКСА ТХ

| ЛИСТ | НАИМЕНОВАНИЕ | ПРИМЕЧАНИЕ |
|---|---|---|
| 1 | ОБЩИЕ ДАННЫЕ | |
| 2 | ПЛАН ТЕХНОЛОГИЧЕСКОГО ОБОРУДОВАНИЯ ПЕРВОГО ЭТАЖА | |
| 3 | ПЛАН ТЕХНОЛОГИЧЕСКОГО ОБОРУДОВАНИЯ ВТОРОГО ЭТАЖА | |
| | | |

ВЕДОМОСТЬ ССЫЛОЧНЫХ И ПРИЛАГАЕМЫХ ДОКУМЕНТОВ

| ОБОЗНАЧЕНИЕ | НАИМЕНОВАНИЕ | ПРИМЕЧАНИЕ |
|---|---|---|
| | Прилагаемые документы | |
| ТХ СО | СПЕЦИФИКАЦИЯ ТЕХНОЛОГИЧЕСКОГО ОБОРУДОВАНИЯ | |
| | | |

ОБЩИЕ УКАЗАНИЯ

1. ТЕХНИЧЕСКИЕ РЕШЕНИЯ, ПРИНЯТЫЕ В РАБОЧИХ ЧЕРТЕЖАХ, СООТВЕТСТВУЮТ ТРЕБОВАНИЯМ ЭКОЛОГИЧЕСКИХ, САНИТАРНО-ГИГИЕНИЧЕСКИХ, ПОЖАРО- И ВЗРЫВОПОЖАРОБЕЗОПАСНЫХ И ДРУГИХ ДЕЙСТВУЮЩИХ НОРМ И ПРАВИЛ И ОБЕСПЕЧИВАЮТ БЕЗОПАСНУЮ ДЛЯ ЖИЗНИ И ЗДОРОВЬЯ ЛЮДЕЙ ЭКСПЛУАТАЦИЮ ОБЪЕКТА ПРИ СОБЛЮДЕНИИ ПРЕДУСМОТРЕННЫХ РАБОЧИМИ ЧЕРТЕЖАМИ МЕРОПРИЯТИЙ.

2. РАБОЧИЙ ПРОЕКТ РАЗРАБОТАН НА ОСНОВАНИИ ЗАДАНИЯ НА ПРОЕКТИРОВАНИЕ ПО ОБЪЕКТУ "ПРИВЯЗКА ПРОЕКТА НА СТРОИТЕЛЬСТВО ДОМА КУЛЬТУРЫ НА 400 МЕСТ В с.МУКУР КЫЗЫЛКУГИНСКОГО РАЙОНА"

3. ПРИ РАЗРАБОТКЕ РАБОЧЕГО ПРОЕКТА УЧТЕНЫ ТРЕБОВАНИЯ НОРМАТИВНЫХ ДОКУМЕНТОВ: "ПРАВИЛА ПОЖАРНОЙ БЕЗОПАСНОСТИ В РЕСПУБЛИКЕ КАЗАХСТАН" ОТ 8 ФЕВРАЛЯ 2006г.; РНТП-01-94 " ОПРЕДЕЛЕНИЕ КАТЕГОРИЙ ПОМЕЩЕНИЙ, ЗДАНИЙ И СООРУЖЕНИЙ ПО ВЗРЫВОПОЖАРНОЙ И ПОЖАРНОЙ ОПАСНОСТИ"; СаНПиН 4.01.069.03 «САНИТАРНО - ЭПИДЕМИОЛОГИЧЕСКИЕ ТРЕБОВАНИЯ К ОБЪЕКТАМ ОБЩЕСТВЕННОГО ПИТАНИЯ»; СНиП РК 3.02-38-2006 «ОБЪЕКТЫ ОБЩЕСТВЕННОГО ПИТАНИЯ» И СНиП РК 3.02-02-2001 "ОБЩЕСТВЕННЫЕ ЗДАНИЯ И СООРУЖЕНИЯ", СНиП РК 3.02-04-2002 "АДМИНИСТРАТИВНЫЕ И БЫТОВЫЕ ЗДАНИЯ".

5. ПРИ ЭКСПЛУАТАЦИИ ПРИНЯТОГО ОБОРУДОВАНИЯ НЕОБХОДИМО СОБЛЮДАТЬ ТРЕБОВАНИЯ РУКОВОДСТВА ПО ЭКСПЛУАТАЦИИ ОБОРУДОВАНИЯ, ТРЕБОВАНИЯ ОХРАНЫ ТРУДА И ТЕХНИКИ БЕЗОПАСНОСТИ И ТРЕБОВАНИЯ ПРАВИЛ ПОЖАРНОЙ БЕЗОПАСНОСТИ.

6. РАЗМЕЩЕНИЕ ОБЪЕКТА НА ПЛОЩАДКЕ СМ. КОМПЛЕКТ ГП.

7. ЗА ОТНОСИТЕЛЬНУЮ ОТМЕТКУ 0,000 ПРИНЯТА АБСОЛЮТНАЯ ОТМЕТКА ЧИСТОГО ПОЛА - СОГЛАСНО ГЕНПЛАНА.

ЭКСПЕРТ
Курмашева Гульзира Мухтаровна
АДС и ЖКХ № 00041 от 21.02.2012г.
Филиал РГП «Госэкспертиза» по Атырауской области
г. Атырау
дата 31.12.14 подпись

Взам. инв. N | Подпись и дата | Инв. N подл.

ПРИНЯТЫЕ ТЕХНИЧЕСКИЕ РЕШЕНИЯ СООТВЕТСТВУЮТ ТРЕБОВАНИЯМ ДЕЙСТВУЮЩИХ ЗАКОНОДАТЕЛЬНЫХ АКТОВ, НОРМ И ПРАВИЛ РЕСПУБЛИКИ КАЗАХСТАН ПО ВЗРЫВОПОЖАРНОЙ И ЭКОЛОГИЧЕСКОЙ БЕЗОПАСНОСТИ, ПО ОХРАНЕ ТРУДА, И ОБЕСПЕЧИВАЕТ БЕЗОПАСНУЮ ДЛЯ ЖИЗНИ И ЗДОРОВЬЯ ЛЮДЕЙ ЭКСПЛУАТАЦИЮ ОБЪЕКТОВ И СООРУЖЕНИЙ ПРИ СОБЛЮДЕНИИ МЕРОПРИЯТИЙ, ПРЕДУСМОТРЕННЫХ ПРОЕКТНОЙ ДОКУМЕНТАЦИЕЙ.

ГЛАВНЫЙ ИНЖЕНЕР ПРОЕКТА /БУЛЕКБАЕВ А./

| Изм. | Кол.Уч. | Лист | N°Док. | Подпись | Дата |
|---|---|---|---|---|---|
| Выполнил | | Кадыров Д. | | | |
| Разраб. | | | | | |
| Провер. | | Булекбаев А. | | | |
| Н.контр. | | | | | |
| ГИП | | Булекбаев А. | | | |

ТХ

ПРИВЯЗКА ПРОЕКТА НА СТРОИТЕЛЬСТВО ДОМА КУЛЬТУРЫ НА 400 МЕСТ В с.МУКУР КЫЗЫЛКУГИНСКОГО РАЙОНА

| ДОМ КУЛЬТУРЫ НА 400 МЕСТ | Стадия | Лист | Листов |
|---|---|---|---|
| | РП | 1 | 3 |
| ОБЩИЕ ДАННЫЕ | ТОО "ДАХЛЬ-СЕРВИС" г. АТЫРАУ-2014г. | | |

Формат А3

## ПЛАН ПЕРВОГО ЭТАЖА

МАСШТАБ 1:100

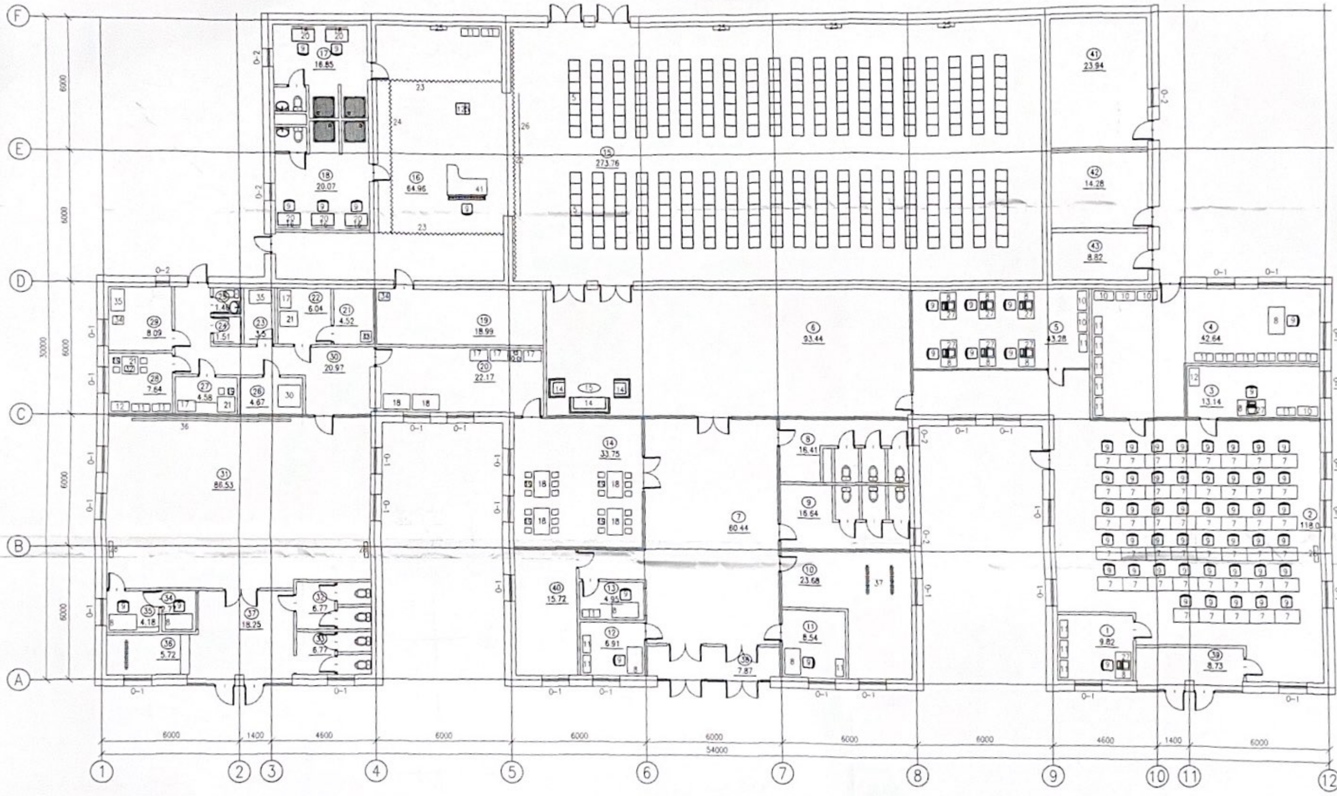


## ЭКСПЛИКАЦИЯ ПОМЕЩЕНИЙ ПЕРВОГО ЭТАЖА

| НОМЕР ПОМЕЩ. | НАИМЕНОВАНИЕ | ПЛОЩАДЬ, М2 | ПРИМЕЧАНИЕ |
|---|---|---|---|
| 1 | РЕГИСТРАЦИОННАЯ | 9.82 | |
| 2 | ЧИТАЛЬНЫЙ ЗАЛ НА 50 МЕСТ | 118.0 | |
| 3 | РАБОЧАЯ КОМНАТА | 13.14 | |
| 4 | КНИГОХРАНИЛИЩЕ | 42.64 | |
| 5 | ИНТЕРНЕТ-КАБИНЕТ | 43.28 | |
| 6 | ВЕСТИБЮЛЬ | 93.44 | |
| 7 | КОРИДОР | 60.44 | |
| 8 | САНУЗЕЛ | 16.41 | |
| 9 | САНУЗЕЛ | 16.64 | |
| 10 | ГАРДЕРОБ | 23.68 | |
| 11 | ОХРАНА | 8.54 | |
| 12 | КИОСК | 6.91 | |
| 13 | КАССА | 4.95 | |
| 14 | БУФЕТ НЕ 22 МЕСТ | 33.75 | |
| 15 | ЗРИТЕЛЬНЫЙ ЗАЛ | 273.76 | |
| 16 | СЦЕНА | 64.96 | |
| 17 | ГРИМЕРНАЯ | 16.85 | |
| 18 | ГРИМЕРНАЯ | 20.07 | |
| 19 | ПОДСОБНОЕ ПОМЕЩЕНИЕ | 18.99 | |
| 20 | КУХНЯ | 22.17 | |
| 21 | МОЙКА | 4.52 | |
| 22 | РАЗДЕЛОЧНЫЙ ЦЕХ | 6.04 | |
| 23 | МОЙКА | 3.5 | |
| 24 | УБОРОЧНЫЙ ИНВЕНТАРЬ | 1.5 | |
| 25 | САНУЗЕЛ | 1.46 | |
| 26 | ХОЛОДИЛЬНИКИ | 4.67 | |
| 27 | СЕРВИЗНАЯ | 4.58 | |
| 28 | КОМНАТА ПЕРСОНАЛА | 7.64 | |
| 29 | ПОДСОБКА | 8.09 | |
| 30 | КОРИДОР | 20.97 | |
| 31 | ТАНЦЕВАЛЬНЫЙ ЗАЛ | 86.53 | |
| 32 | САНУЗЕЛ | 6.77 | |
| 33 | САНУЗЕЛ | 6.77 | |
| 34 | КАССА | 2.77 | |
| 35 | ОХРАНА | 4.18 | |
| 36 | ГАРДЕРОБ | 5.72 | |
| 37 | ХОЛЛ | 18.25 | |
| 38 | ТАМБУР | 7.87 | |
| 39 | ТАМБУР | 8.73 | |
| 40 | ПОДСОБНОЕ ПОМЕЩЕНИЕ | 15.72 | |
| 41 | ВЕНТКАМЕРА | 23.94 | |
| 42 | ПОДСОБНОЕ ПОМЕЩЕНИЕ | 14.28 | |
| 43 | ЭЛЕКТРОЩИТОВАЯ | 8.82 | |
| | ИТОГО: | 1181.76 | |

ЭКСПЕРТ
Курмашева Гульзира Мухтаровна
дата 31.12.14 подпись

ТОО «...-СЕРВИС»
ПРИВЯЗАН
Привязка проекта на строительство дома культуры на 400 мест в селе Мукур Кызылкогинского района
ГИП
ИНВ №

| | | | | | |
|---|---|---|---|---|---|
| Изм. Кол.уч. Лист №Док. Подпись Дата | | ТХ | | | |
| Выполнил | Джаумотов С. | ПРИВЯЗКА ПРОЕКТА НА СТРОИТЕЛЬСТВО ДОМА КУЛЬТУРЫ НА 400 МЕСТ В СЕЛЕ АККИСТАУ ИСАТАЙСКОГО РАЙОНА | | | |
| Разраб. | | ЗДАНИЕ ШКОЛЫ | Стадия | Лист | Листов |
| Провер. | Сарыкова А.Т. | | РП | 2 | |
| Н.контр. | | ПЛАН ТЕХНОЛОГИЧЕСКОГО ОБОРУДОВАНИЯ ПЕРВОГО ЭТАЖА | ТОО "Каспий Инжиниринг" г. Атырау-2013г. | | |
| ГИП | Сарыкова А.Т. | | | | |
| Тех.дирек. | Астраханова Т.Г. | | | | |

Инв. N подл. | Подпись и дата | Взам. инв. N

## ПЛАН ВТОРОГО ЭТАЖА

МАСШТАБ 1:100

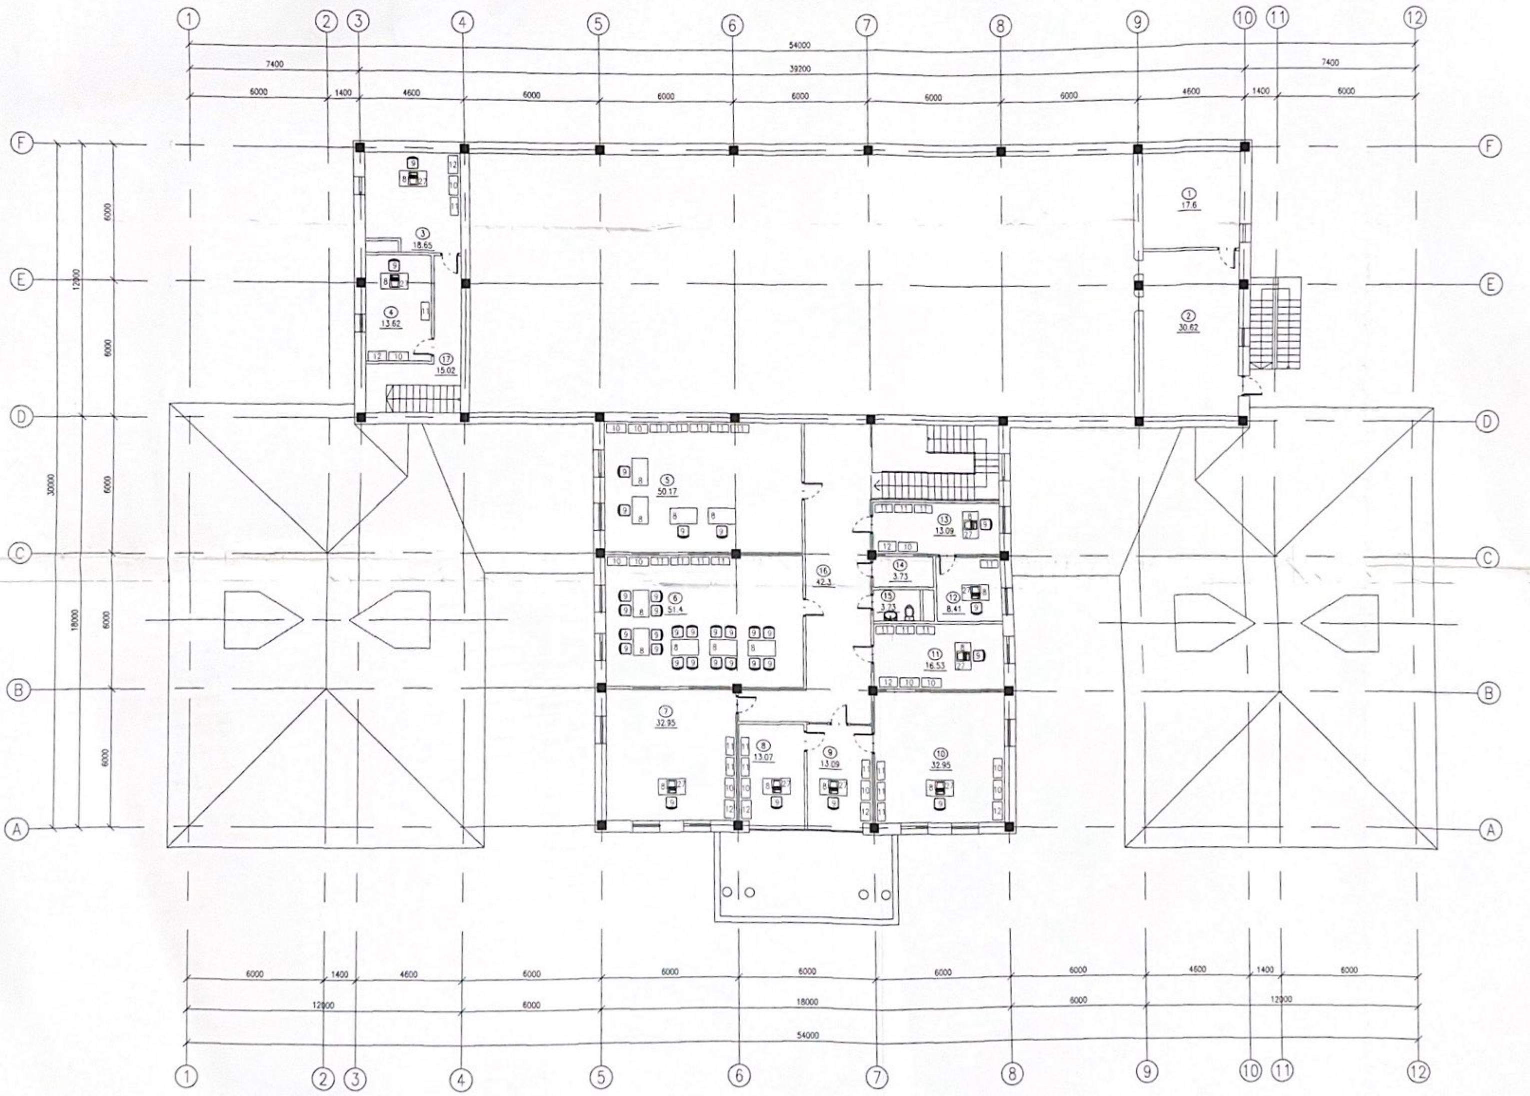


## ЭКСПЛИКАЦИЯ ПОМЕЩЕНИЙ

| | НАИМЕНОВАНИЕ | ПЛОЩАДЬ м² |
|---|---|---|
| 1. | ПОДСОБНОЕ ПОМЕЩЕНИЕ | 17.6 |
| 2. | КИНОПРОЕКЦИОННАЯ | 30.62 |
| 3. | КАБИНЕТ ХУД. РУКОВОДИТЕЛЯ | 18.65 |
| 4. | КАБИНЕТ АССИСТЕНТА ХУД. РУКОВОДИТЕЛЯ | 13.62 |
| 5. | КРУЖКОВОЕ ПОМЕЩЕНИЕ | 50.17 |
| 6. | КРУЖКОВОЕ ПОМЕЩЕНИЕ НА 20 МЕСТ | 51.4 |
| 7. | БУХГАЛТЕРИЯ | 32.95 |
| 8. | КАБИНЕТ ЗАМ. ДИРЕКТОРА | 13.07 |
| 9. | ПРИЕМНАЯ | 13.09 |
| 10. | КАБИНЕТ ДИРЕКТОРА | 32.95 |
| 11. | КАБИНЕТ ХУД. РУКОВОДИТЕЛЯ | 16.53 |
| 12. | КАБИНЕТ | 8.41 |
| 13. | РЕГИСТРАЦИОННАЯ | 13.09 |
| 14. | УБОРОЧНЫЙ ИНВЕНТАРЬ | 3.73 |
| 15. | С/У | 3.73 |
| 16. | КОРИДОР | 42.3 |
| 17. | КОРИДОР | 15.02 |
| | ИТОГО: | 376.93 |

ЭКСПЕРТ Курмашева Гульзира Мухтаровна
дата 31.12.14 подпись

ТОО «Акты сервис» ПРИВЯЗАН
Привязка проекта на строительство дома культуры на 400 мест в селе Мукур Кызылкугинского района
ГИП Бужебеков
ИНВ №

| | | |
|---|---|---|
| Изм. Кол.уч. Лист №Док. Подпись Дата | ПРИВЯЗКА ПРОЕКТА НА СТРОИТЕЛЬСТВО ДОМА КУЛЬТУРЫ НА 400 МЕСТ В СЕЛЕ АККИСТАУ ИСАТАЙСКОГО РАЙОНА | ТХ |
| Выполнил Джуметов С. | ЗДАНИЕ ШКОЛЫ | Стадия РП, Лист 3, Листов |
| Разраб. | | |
| Провер. Сариузова А.Т. | | |
| Н.контр. | | |
| ГИП Сариузова А.Т. | ПЛАН ТЕХНОЛОГИЧЕСКОГО ОБОРУДОВАНИЯ ВТОРОГО ЭТАЖА | ТОО "Каспий Инжиниринг" г. Атырау–2013г. |
| Тех.дирек. Астраханко Т.Г. | | |

Формат А1

Инв. N подл. Подпись и дата Взам. инв. N

| Позиция | Наименование и техническая характеристика | Тип, марка, обозначение документа, опросного листа | Код оборудования, изделия, материала | Поставщик | Единица измерения | Коли-чество | Масса единицы кг | Примечание |
|---|---|---|---|---|---|---|---|---|
| 1 | 2 | 3 | 4 | 5 | 6 | 7 | 8 | 9 |
| 1 | Шкаф стеллаж полуоткрытый 1000х400х1850 | | | ТОО ADL Industrial | шт. | 3 | | |
| 2 | Шкаф для одежды 600х400х1850 | | | ТОО ADL Industrial | шт. | 1 | | |
| 3 | Кресло | | | ТОО ADL Industrial | шт. | 1 | | |
| 4 | Компьютер | | | ТОО ADL Industrial | шт. | 1 | | |
| 5 | Стол письменный однотумбовый 1500х600х750 | | | ТОО ADL Industrial | шт. | 1 | | |
| 6 | Стол читальный на 2 места 1400х600х750 | | | ТОО ADL Industrial | шт. | 25 | | |
| 7 | Стулья ИЗО | | | ТОО ADL Industrial | шт. | 50 | | |
| 8 | Стеллаж для книг односторонний 800х380х1980 | | | ТОО ADL Industrial | шт. | 10 | | |
| 9 | Стеллаж для книг двусторонний 800х600х1980 | | | ТОО ADL Industrial | шт. | 16 | | |
| 10 | Стол письменный библиотечный 1600х600х750 | | | ТОО ADL Industrial | шт. | 1 | | |
| 11 | Кресло | | | ТОО ADL Industrial | шт. | 1 | | |
| 12 | Кресло | | | ТОО ADL Industrial | шт. | 1 | | |
| 13 | Компьютер | | | ТОО ADL Industrial | шт. | 1 | | |
| 14 | Стол письменный однотумбовый 1500х600х750 | | | ТОО ADL Industrial | шт. | 1 | | |
| 15 | Шкаф стеллаж полуоткрытый 1000х400х1850 | | | ТОО ADL Industrial | шт. | 11 | | |
| 16 | Стол письменный однотумбовый 1500х600х750 | | | ТОО ADL Industrial | шт. | 1 | | |
| 17 | Стул изо | | | ТОО ADL Industrial | шт. | 1 | | |
| 18 | Шкаф для докуметов остекленный 800х400х1850 | | | ТОО ADL Industrial | шт. | 3 | | |
| 19 | Стул изо | | | ТОО ADL Industrial | шт. | 6 | | |
| 20 | Стол компьютерный 1400х600х750 | | | ТОО ADL Industrial | шт. | 6 | | |
| 21 | Компьютер | | | ТОО ADL Industrial | шт. | 6 | | |
| 22 | Шкаф для докуметов остекленный 800х400х1850 | | | ТОО ADL Industrial | шт. | 3 | | |
| 23 | Шкаф стеллаж полуоткрытый 1000х400х1850 | | | ТОО ADL Industrial | шт. | 3 | | |
| 24 | Мягкий уголок(диван+2 кресла) | | | ТОО ADL Industrial | шт. | 1 | | |

Взам. инв. No

Подпись и дата

Инв. No подл.

| Изм. | Кол. | Лист | N док. | Подпись | Дата |
|---|---|---|---|---|---|
| Выполнил | | Турлыбек Д. | | | |
| Разработал | | | | | |
| Проверил | | Капанов И. | | | |
| Н.контроль | | | | | |
| ГИП | | Капанов И. | | | |

ТХ.СО

«Привязка проекта на строительство дома культуры на 400 мест в с.Мукур Кызылкугинского района. Незавершенное строительство»

ДОМ КУЛЬТУРЫ НА 400 МЕСТ

| Стадия | Лист | Листов |
|---|---|---|
| РП | 1 | 7 |

СПЕЦИФИКАЦИЯ ОБОРУДОВАНИЯ, ИЗДЕЛИЙ И МАТЕРИАЛОВ

ТОО "ETALON PROJECT Group"

г.Атырау – 2024г.

Формат А3

| Позиция | Наименование и техническая характеристика | Тип, марка, обозначение документа, опросного листа | Код оборудования, изделия, материала | Поставщик | Единица измерения | Коли-чество | Масса единицы кг | Примечание |
|---|---|---|---|---|---|---|---|---|
| 1 | 2 | 3 | 4 | 5 | 6 | 7 | 8 | 9 |
| 25 | Журнальный столик | | | ТОО ADL Industrial | шт. | 1 | | |
| 26 | Вешалка гардеробная на 50 мест | | | ТОО ADL Industrial | шт. | 2 | | |
| 27 | Стол однотумбовый | | | ТОО ADL Industrial | шт. | 1 | | |
| 28 | Стул изо | | | ТОО ADL Industrial | шт. | 1 | | |
| 29 | Шкаф стеллаж полуоткрытый 1000х400х1850 | | | ТОО ADL Industrial | шт. | 3 | | |
| 30 | Стол письменный однотумбовый 1500х600х750 | | | ТОО ADL Industrial | шт. | 1 | | |
| 31 | Стул изо | | | ТОО ADL Industrial | шт. | 1 | | |
| 32 | Шкаф стеллаж полуоткрытый 1000х400х1850 | | | ТОО ADL Industrial | шт. | 2 | | |
| 33 | Стол письменный однотумбовый 1500х600х750 | | | ТОО ADL Industrial | шт. | 1 | | |
| 34 | Стул изо | | | ТОО ADL Industrial | шт. | 1 | | |
| 35 | Шкаф стеллаж полуоткрытый 1000х400х1850 | | | ТОО ADL Industrial | шт. | 1 | | |
| 36 | Кухонный стол 1800х600х750 | | | ТОО ADL Industrial | шт. | 4 | | |
| 37 | Кухонный стул | | | ТОО ADL Industrial | шт. | 24 | | |
| 38 | Кресло для актового зала габариты 500х480х680мм | | | ТОО ADL Industrial | шт. | 400 | | |
| 39 | Кулисы | | | ТОО ADL Industrial | шт. | 3 | | |
| 40 | Трибуна | | | ТОО ADL Industrial | шт. | 1 | | |
| 41 | Занавес антрактно раздвижной с механизмом на пульту управления | | | ТОО ADL Industrial | шт. | 1 | | |
| 42 | Стол для президиума 2600х900х850 | | | ТОО ADL Industrial | шт. | 1 | | |
| 43 | Кресло делегатов | | | ТОО ADL Industrial | шт. | 6 | | |
| 44 | Широкополосная пассивная акустическая система Electro-Voice | Electro-Voice TX2152 | | ТОО ADL Industrial | шт. | 2 | 42.8 | |
| | TX2152 2-х полосная полнодиапазонная акустическая система, | | | | | | | |
| | 2х15" НЧ динамика, 2" ВЧ драйвер, частотный диапазон | | | | | | | |
| | 50Гц-18кГц, чуствительность 103дБ, макс.звуковое давление 139дБ, | | | | | | | |
| | мощность 1000Вт RMS/4000Вт Peak, сопротивление 4 Ом. | | | | | | | |
| | Габаритные размеры (В х Ш х Г), мм: 1154 х 508 х 471 мм. | | | | | | | |
| 45 | Низкочастотная акустическая система | Electro-Voice TX1181 | | ТОО ADL Industrial | шт. | 4 | | |
| 46 | Усилитель мощности с DSP процессором. Мощность: | Dynacord L1800FD | | ТОО ADL Industrial | шт. | 2 | 15,2 | |
| | 2Ω= 2х600Вт / 2.7Ω= 2х1300Вт / 4Ω= 2х950Вт / 8Ω= 2х480Вт. | | | | | | | |
| | Частотный диапазон: 10 Гц – 21 кГц; Размеры: 483х88х462.4; | | | | | | | |

Взам. инв. No

Подпись и дата

Инв. No подл.

| Изм. | Лист | № докум. | Подп. | Дата | ТХ.СО | Лист 2 |
|---|---|---|---|---|---|---|

| Позиция | Наименование и техническая характеристика | Тип, марка, обозначение документа, опросного листа | Код оборудования, изделия, материала | Поставщик | Единица измерения | Коли-чество | Масса единицы кг | Примечание |
|---|---|---|---|---|---|---|---|---|
| 1 | 2 | 3 | 4 | 5 | 6 | 7 | 8 | 9 |
| 47 | Широкополосная пассивная акустическая система | Electro-Voice ZLX15BT | | ТОО ADL Industrial | шт. | 2 | | |
| 48 | Микшерный пульт Behringer Количество входных каналов: | Behringer | | ТОО ADL Industrial | шт. | 1 | 6,35 | |
| | 16; Mic/Line входы: 10; Line: 8 моно + 4 стерео; Группы: 4; | | | | | | | |
| | AUX шины: 4 (включая 2 посыла на эффекты); Процессор эффектов; | | | | | | | |
| | USB/аудио интерфейс; Размеры: 440x420x135 мм; | | | | | | | |
| 49 | Inspiration I – 5 Ноутбук | Inspiration I | | ТОО ADL Industrial | шт. | 1 | | |
| 50 | Радомикрофон | | | ТОО ADL Industrial | шт. | 2 | | |
| 51 | Микрофон шнуровой Shure Beta 87A A515 конденсаторный | Shure Beta 87A A515 | | ТОО ADL Industrial | шт. | 2 | 0,207 | |
| | микрофон Тип: Конденсаторный; Диаграмма направленности: | | | | | | | |
| | Суперкардиоида; Диапазон частот: 50-20000 Гц; | | | | | | | |
| | Сопротивление: 290 Ом; Рекомендуемое применение: Вокальный | | | | | | | |
| 52 | Микрофонная стойка типа журавль | | | ТОО ADL Industrial | шт. | 2 | | |
| | Световое оборудование: | | | | | | | |
| 53 | Led Par 18x10 wt RGBW 4in1 | | | ТОО ADL Industrial | шт. | 16 | | |
| 54 | Moving head 19x12wt ZOOM wash | | | ТОО ADL Industrial | шт. | 10 | | |
| 55 | Moving head B-08-5R 200wt beam lights | | | ТОО ADL Industrial | шт. | 8 | | |
| 56 | DMX control console | | | ТОО ADL Industrial | шт. | 2 | | |
| | Механика сцены: | | | | | | | |
| 57 | Ферма алюминиевая 20x20см | | | ТОО ADL Industrial | м | 16 | | |
| 58 | Ферма алюминиевая 20x20см | | | ТОО ADL Industrial | м | 16 | | |
| 59 | Крепление для крутящихся голов | | | ТОО ADL Industrial | шт. | 18 | | |
| 60 | Крепление для Led par | | | ТОО ADL Industrial | шт. | 16 | | |
| 61 | Микрофонный кабель низкого шума (рулон 7m) | | | ТОО ADL Industrial | шт. | 2 | | |
| 62 | Разъемы соединительные XLR (male/female) | | | ТОО ADL Industrial | шт. | 100 | | |
| 63 | Кабель многожильный звуковой (Mlticore)-30 метров-16-ти канальный | | | ТОО ADL Industrial | шт. | 1 | | |
| 64 | Кабель 3х-жильный сечение 2,5кв | | | ТОО ADL Industrial | м | 100 | | |
| 65 | Кабель 3х-жильный сечение 4кв | | | ТОО ADL Industrial | м | 100 | | |
| 66 | Пласмассовые хомуты-крепления | | | ТОО ADL Industrial | упаковки | 2 | | |
| 67 | Вилки сетевые Европа | | | ТОО ADL Industrial | шт. | 50 | | |

Взам. инв. No

Подпись и дата

Инв. No подл.

| Позиция | Наименование и техническая характеристика | Тип, марка, обозначение документа, опросного листа | Код оборудования, изделия, материала | Поставщик | Единица измерения | Коли-чество | Масса единицы кг | Примечание |
|---|---|---|---|---|---|---|---|---|
| 1 | 2 | 3 | 4 | 5 | 6 | 7 | 8 | 9 |
| 68 | Тройники Европа | | | ТОО ADL Industrial | шт. | 20 | | |
| 69 | Распред коробка 3х фазная | | | ТОО ADL Industrial | компл. | 2 | | |
| 70 | Тросы безопасности для крутящихся голов | | | ТОО ADL Industrial | шт. | 28 | | |
| 71 | Стабилизатор напряжения UPS-500A | UPS-500A | | ТОО ADL Industrial | шт. | 1 | | |
| 72 | LED Экран 5888x4608 | | | ТОО ADL Industrial | шт. | 1 | | |
| 73 | Переходник VGA-Video | VGA-Video | | ТОО ADL Industrial | шт. | 1 | | |
| 74 | Шнур Коммутационны для видео | | | ТОО ADL Industrial | компл. | 1 | | |
| 75 | Jack STEREO | | | ТОО ADL Industrial | шт. | 10 | | |
| 76 | Лебедки для света | | | ТОО ADL Industrial | компл. | 2 | | |
| 77 | Лебедки для занавеса | | | ТОО ADL Industrial | компл. | 3 | | |
| 78 | Задник для сцены французский | | | ТОО ADL Industrial | шт. | 1 | | |
| 79 | Кулисы | | | ТОО ADL Industrial | шт. | 2 | | |
| 80 | Сплит система для зрительного зала типа колонн напольные | | | ТОО ADL Industrial | шт. | 2 | | |
| 81 | Шкаф стеллаж полуоткрытый 1000x400x1850 | | | ТОО ADL Industrial | шт. | 2 | | |
| 82 | Пианино Yamaha | Yamaha | | ТОО ADL Industrial | шт. | 1 | | |
| 83 | Стул изо | | | ТОО ADL Industrial | шт. | 1 | | |
| 84 | Гримерный стол | | | ТОО ADL Industrial | шт. | 2 | | |
| 85 | Кресло гримерное | | | ТОО ADL Industrial | шт. | 2 | | |
| 86 | Зеркало | | | ТОО ADL Industrial | шт. | 2 | | |
| 87 | Гримерный стол | | | ТОО ADL Industrial | шт. | 3 | | |
| 88 | Кресло гримерное | | | ТОО ADL Industrial | шт. | 3 | | |
| 89 | Зеркало | | | ТОО ADL Industrial | шт. | 3 | | |
| 90 | Моющий пылесос промышленный | | | ТОО ADL Industrial | шт. | 1 | | |
| 91 | Стол производственный СП-С-12/6 (1200x600x850) | СП-С-12/6 | | ТОО ADL Industrial | шт. | 2 | | |
| 92 | Стеллаж производственный СТП-С-10/4 (1000x400x1800) | СТП-С-10/4 | | ТОО ADL Industrial | шт. | 3 | | |
| 93 | Плита электрическая ЭП-4ЖШ, 4 конфорки, КЭТ-0,12, | ЭП-4ЖШ | | ТОО ADL Industrial | шт. | 1 | | |
| | стандартная духовка, 1050x895x860 мм, лицев. нерж. | | | | | | | |
| 94 | Ванна моечная ВМС-С-2/500 (1200x600x850) | ВМС-С-2/500 | | ТОО ADL Industrial | шт. | 1 | | |
| 95 | Стеллаж производственный СТП-С-10/4 (1000x400x1800) | СТП-С-10/4 | | ТОО ADL Industrial | шт. | 3 | | |

Взам. инв. No

Подпись и дата

Инв. No подл.

| Позиция | Наименование и техническая характеристика | Тип, марка, обозначение документа, опросного листа | Код оборудования, изделия, материала | Поставщик | Единица измерения | Коли-чество | Масса единицы кг | Примечание |
|---|---|---|---|---|---|---|---|---|
| 1 | 2 | 3 | 4 | 5 | 6 | 7 | 8 | 9 |
| 96 | Стол производственный СП-С-12/6 (1200х600х850) | СП-С-12/6 | | ТОО ADL Industrial | шт. | 2 | | |
| 97 | Машина посудомоечная МПК-500Ф фронтальная, 500 тарелок/час, | МПК-500Ф | | ТОО ADL Industrial | шт. | 1 | | |
| | 2 программы мойки, 1 дозатор (ополаскивающий), насос мойки, 400В | | | | | | | |
| 98 | Стеллаж производственный СТП-С-10/4 (1000х400х1800) | СТП-С-10/4 | | ТОО ADL Industrial | шт. | 1 | | |
| 99 | Стол производственный СП-С-12/6 (1200х600х850) | СП-С-12/6 | | ТОО ADL Industrial | шт. | 1 | | |
| 100 | Шкаф холодильный ШХс-1,4 краш. (1485х850х2050) t 0...+5°С, | ШХс-1,4 | | ТОО ADL Industrial | шт. | 1 | | |
| | верх.агрегат, авт.оттайка, мех.замок, ванна выпаривания конденсата | | | | | | | |
| 101 | Стеллаж производственный СТП-С-10/4 (1000х400х1800) | СТП-С-10/4 | | ТОО ADL Industrial | шт. | 2 | | |
| 102 | Стол производственный СП-С-12/6 (1200х600х850) | СП-С-12/6 | | ТОО ADL Industrial | шт. | 2 | | |
| 103 | Шкаф для одежды 600х400х1850 | | | ТОО ADL Industrial | шт. | 1 | | |
| 104 | Шкаф стеллаж полуоткрытый 1000х400х1850 | | | ТОО ADL Industrial | шт. | 3 | | |
| 105 | Стол кухонный обеденный | | | ТОО ADL Industrial | шт. | 1 | | |
| 106 | Микроволновая печь | | | ТОО ADL Industrial | шт. | 1 | | |
| 107 | Стул кухонный | | | ТОО ADL Industrial | шт. | 4 | | |
| 108 | Стиральная машина бытовая на 10 кг | | | ТОО ADL Industrial | шт. | 1 | | |
| 109 | Станок для танцевального зала | | | ТОО ADL Industrial | шт. | 1 | | |
| 110 | Зеркало | | | ТОО ADL Industrial | шт. | 5 | | |
| 111 | Стол письменный однотумбовый 1500х600х750 | | | ТОО ADL Industrial | шт. | 1 | | |
| 112 | Стул изо | | | ТОО ADL Industrial | шт. | 1 | | |
| 113 | Стол письменный однотумбовый 1500х600х750 | | | ТОО ADL Industrial | шт. | 1 | | |
| 114 | Стул изо | | | ТОО ADL Industrial | шт. | 1 | | |
| 115 | Вешалка гардеробная на 50 мест | | | ТОО ADL Industrial | шт. | 1 | | |
| 116 | Стол письменный однотумбовый 1500х600х750 | | | ТОО ADL Industrial | шт. | 1 | | |
| 117 | Стул изо | | | ТОО ADL Industrial | шт. | 1 | | |
| 118 | Шкаф для докуметов остекленный 800х400х1850 | | | ТОО ADL Industrial | шт. | 3 | | |
| 119 | Шкаф стеллаж полуоткрытый 1000х400х1850 | | | ТОО ADL Industrial | шт. | 3 | | |
| 120 | Шкаф для одежды 600х400х1850 | | | ТОО ADL Industrial | шт. | 1 | | |
| 121 | Компьютер | | | ТОО ADL Industrial | шт. | 1 | | |
| 122 | Стол письменный однотумбовый 1500х600х750 | | | ТОО ADL Industrial | шт. | 1 | | |

Взам. инв. No

Подпись и дата

Инв. No подл.

| Позиция | Наименование и техническая характеристика | Тип, марка, обозначение документа, опросного листа | Код оборудования, изделия, материала | Поставщик | Единица измерения | Коли-чество | Масса единицы кг | Примечание |
|---|---|---|---|---|---|---|---|---|
| 1 | 2 | 3 | 4 | 5 | 6 | 7 | 8 | 9 |
| 123 | Стул изо | | | ТОО ADL Industrial | шт. | 1 | | |
| 124 | Шкаф для докуметов остекленный 800х400х1850 | | | ТОО ADL Industrial | шт. | 3 | | |
| 125 | Шкаф стеллаж полуоткрытый 1000х400х1850 | | | ТОО ADL Industrial | шт. | 3 | | |
| 126 | Шкаф для одежды 600х400х1850 | | | ТОО ADL Industrial | шт. | 1 | | |
| 127 | Компьютер | | | ТОО ADL Industrial | шт. | 1 | | |
| 128 | Стол письменный однотумбовый 1500х600х750 | | | ТОО ADL Industrial | шт. | 1 | | |
| 129 | Стул изо | | | ТОО ADL Industrial | шт. | 4 | | |
| 130 | Шкаф для докуметов остекленный 800х400х1850 | | | ТОО ADL Industrial | шт. | 3 | | |
| 131 | Шкаф стеллаж полуоткрытый 1000х400х1850 | | | ТОО ADL Industrial | шт. | 5 | | |
| 132 | Стол бестумбовый  двухместный 1400х600х750 | | | ТОО ADL Industrial | шт. | 10 | | |
| 133 | Стул изо | | | ТОО ADL Industrial | шт. | 20 | | |
| 134 | Шкаф для докуметов остекленный 800х400х1850 | | | ТОО ADL Industrial | шт. | 3 | | |
| 135 | Шкаф стеллаж полуоткрытый 1000х400х1850 | | | ТОО ADL Industrial | шт. | 4 | | |
| 136 | Стол письменный однотумбовый 1500х600х750 | | | ТОО ADL Industrial | шт. | 1 | | |
| 137 | Кресло руководителя | | | ТОО ADL Industrial | шт. | 1 | | |
| 138 | Шкаф для докуметов остекленный 800х400х1850 | | | ТОО ADL Industrial | шт. | 3 | | |
| 139 | Шкаф стеллаж полуоткрытый 1000х400х1850 | | | ТОО ADL Industrial | шт. | 3 | | |
| 140 | Шкаф для одежды 600х400х1850 | | | ТОО ADL Industrial | шт. | 1 | | |
| 141 | Компьютер | | | ТОО ADL Industrial | шт. | 1 | | |
| 142 | Стол руководителя двухтумбовый  2000х600х750 с приставкой | | | ТОО ADL Industrial | шт. | 1 | | |
| 143 | Стул изо | | | ТОО ADL Industrial | шт. | 2 | | |
| 144 | Кресло руководителя | | | ТОО ADL Industrial | шт. | 1 | | |
| 145 | Шкаф для докуметов остекленный 800х400х1850 | | | ТОО ADL Industrial | шт. | 3 | | |
| 146 | Шкаф стеллаж полуоткрытый 1000х400х1850 | | | ТОО ADL Industrial | шт. | 3 | | |
| 147 | Шкаф для одежды 600х400х1850 | | | ТОО ADL Industrial | шт. | 1 | | |
| 148 | Компьютер | | | ТОО ADL Industrial | шт. | 1 | | |
| 149 | Ресепшн угловой 2400х700х850/1200 | | | ТОО ADL Industrial | шт. | 1 | | |
| 150 | Кресло персонала | | | ТОО ADL Industrial | шт. | 1 | | |
| 151 | Стул изо | | | ТОО ADL Industrial | шт. | 2 | | |

Взам. инв. No

Подпись и дата

Инв. No подл.

| Позиция | Наименование и техническая характеристика | Тип, марка, обозначение документа, опросного листа | Код оборудования, изделия, материала | Поставщик | Единица измерения | Коли-чество | Масса единицы кг | Примечание |
|---|---|---|---|---|---|---|---|---|
| 1 | 2 | 3 | 4 | 5 | 6 | 7 | 8 | 9 |
| 152 | Шкаф для докуметов остекленный 800х400х1850 | | | ТОО ADL Industrial | шт. | 3 | | |
| 153 | Шкаф стеллаж полуоткрытый 1000х400х1850 | | | ТОО ADL Industrial | шт. | 3 | | |
| 154 | Шкаф для одежды 600х400х1850 | | | ТОО ADL Industrial | шт. | 1 | | |
| 155 | Компьютер | | | ТОО ADL Industrial | шт. | 1 | | |
| 156 | Стол руководителя двухтумбовый 2000х600х750 с приставкой | | | ТОО ADL Industrial | шт. | 1 | | |
| 157 | Стул изо | | | ТОО ADL Industrial | шт. | 2 | | |
| 158 | Кресло руководителя | | | ТОО ADL Industrial | шт. | 1 | | |
| 159 | Шкаф для докуметов остекленный 800х400х1850 | | | ТОО ADL Industrial | шт. | 3 | | |
| 160 | Шкаф стеллаж полуоткрытый 1000х400х1850 | | | ТОО ADL Industrial | шт. | 3 | | |
| 161 | Шкаф для одежды 600х400х1850 | | | ТОО ADL Industrial | шт. | 1 | | |
| 162 | Компьютер | | | ТОО ADL Industrial | шт. | 1 | | |
| 163 | Стол письменный однотумбовый 1500х600х750 | | | ТОО ADL Industrial | шт. | 1 | | |
| 164 | Кресло руководителя | | | ТОО ADL Industrial | шт. | 1 | | |
| 165 | Шкаф для докуметов остекленный 800х400х1850 | | | ТОО ADL Industrial | шт. | 3 | | |
| 166 | Шкаф стеллаж полуоткрытый 1000х400х1850 | | | ТОО ADL Industrial | шт. | 3 | | |
| 167 | Шкаф для одежды 600х400х1850 | | | ТОО ADL Industrial | шт. | 1 | | |
| 168 | Компьютер | | | ТОО ADL Industrial | шт. | 1 | | |
| 169 | Стол письменный однотумбовый 1500х600х750 | | | ТОО ADL Industrial | шт. | 1 | | |
| 170 | Стул изо | | | ТОО ADL Industrial | шт. | 1 | | |
| 171 | Шкаф стеллаж полуоткрытый 1000х400х1850 | | | ТОО ADL Industrial | шт. | 3 | | |
| 172 | Компьютер | | | ТОО ADL Industrial | шт. | 1 | | |
| 173 | Стол письменный однотумбовый 1500х600х750 | | | ТОО ADL Industrial | шт. | 1 | | |
| 174 | Стул изо | | | ТОО ADL Industrial | шт. | 1 | | |
| 175 | Шкаф для докуметов остекленный 800х400х1850 | | | ТОО ADL Industrial | шт. | 3 | | |
| 176 | Шкаф стеллаж полуоткрытый 1000х400х1850 | | | ТОО ADL Industrial | шт. | 3 | | |
| 177 | Шкаф для одежды 600х400х1850 | | | ТОО ADL Industrial | шт. | 1 | | |
| 178 | Компьютер | | | ТОО ADL Industrial | шт. | 1 | | |
| | | | | | | | | |
| | | | | | | | | |

Инв. No подл. | Подпись и дата | Взам. инв. No

ТОО ADL Industrial, +7(727)321-80-21- приемная
7(727)321 80 21(доб.111 113) отдел продаж.
БИН 151240007165
Алматинская обл.Илийский район,с.Отеген батыра,ул.Жеруйык 17 А

# КОММЕРЧЕСКОЕ ПРЕДЛОЖЕНИЕ № 3082

**ОБЪЕКТ: Строительство дома культуры на 400 мест**

**ПРЕДЛОЖЕНИЕ ПОДГОТОВИЛ ПРОЕКТИРОВЩИК:**
**МАССИОН ЕЛЕНА**
**ВАШ ПЕРСОНАЛЬНЫЙ МЕНЕДЖЕР**
**РАБОЧИЙ ТЕЛЕФОН: 8 (727) 321-80-21 (приемная)**
**E-mail:** 3721432@ADLINDUSTRIAL.KZ

**г. АЛМАТЫ**

**12.03.2024г.**

**ЧТО МЫ ПРЕДЛАГАЕМ**
**МЫ ПРЕДОСТАВЛЯЕМ ПОЛНЫЙ СПЕКТР УСЛУГ И ТОВАРОВ ПО ПОСТАВКЕ ОБОРУДОВАНИЯ, МОНТАЖУ И ОБСЛУЖИВАНИЮ ТЕХНОЛОГИЧЕСКОГО ОБОРУДОВАНИЯ ДЛЯ ШКОЛ, ДЕТСКИХ САДОВ,СПОРТИВНЫХ УЧРЕЖДЕНИЙ, ОБЪЕКТОВ ЗДРАВООХРАНЕНИЯ.**

**МЫ ПРЕДОСТАВИМ ДЛИТЕЛЬНУЮ ГАРАНТИЮ ОТ 12 ДО 18 МЕСЯЦЕВ, А ТАК ЖЕ УСЛУГИ ПО ДАЛЬНЕЙШЕМУ СОПРОВОЖДЕНИЮ, ОБСЛУЖИВАНИЮ ИЛИ РЕМОНТУ, РАЗВИТИЮ И ТЕХ. ПОДДЕРЖКЕ ИСКЛЮЧИТЕЛЬНО НА ОСНОВЕ ПОСТОПЛАТНОЙ ТАРИФИКАЦИИ ПО УТВЕРЖДЕННЫМ РАСЦЕНКАМ.**

**ПОЧЕМУ МЫ**
**ВОТ УЖЕ 5 ЛЕТ С МОМЕНТА ОСНОВАНИЯ КОМПАНИИ ПО ПОЛНОЙ ПОСТАВКЕ ТЕХНОЛОГИЧЕСКОГО ОБОРУДОВАНИЯ НАМ ДОВЕРЯЮТ ОБЪЕКТЫ ПО ВСЕМУ КАЗАХСТАНУ.**

**НАС РЕКОМЕНДУЮТ**
**ПОСЛЕ СОТРУДНИЧЕСТВА С НАШЕЙ КОМПАНИЕЙ ВЫ ОБЯЗАТЕЛЬНО ПОРЕКОМЕНДУЕТЕ НАС КАК ДОБРОСОВЕСТНОГО ПОСТАВЩИКА ВАШИМ ДРУЗЬЯМ И ЗНАКОМЫМ.**

**МЕГА ГАРАНТИЯ**
**МЕГА ГАРАНТИЯ-ЭТО БЕСПЛАТНЫЙ ВЫЕЗД НАШЕЙ МОНТАЖНОЙ ГРУППЫ ПРИ ЛЮБОЙ НЕИСПРАВНОСТИ НАШЕГО ОБОРУДОВАНИЯ. МЫ ВЫЯВИМ И УСТРАНИМ ЛЮБЫЕ НЕИСПРАВНОСТИ, КОТОРЫЕ МОГУТ ВОЗНИКНУТЬ В ТЕЧЕНИИ 1 ГОДА ПОСЛЕ ЗАВЕРШЕНИЯ ВЫПОЛНЕННЫХ НАМИ РАБОТ.**

| № п/п | Наименование оборудования | Ед.изм | Кол-во | Цена | Сумма |
|---|---|---|---|---|---|
| | **1 этаж Регистрационная каб 1** | | | | |
| 1 | Шкаф стеллаж полуоткрытый 1000x400x1850 | шт | 3 | 45 980 | **137 940** |
| 2 | Шкаф для одежды 600x400x1850 | шт | 1 | 39 980 | **39 980** |
| 3 | Кресло | шт | 1 | 49 980 | **49 980** |
| 4 | Компьютер | шт | 1 | 399 850 | **399 850** |
| 5 | Стол письменный однотумбовый 1500x600x750 | шт | 1 | 51 980 | **51 980** |
| | **1 этаж Читальный зал каб 2 50 мест** | | | | |
| 6 | Стол читальный на 2 места 1400x600x750 | шт | 25 | 23 980 | **599 500** |
| 7 | Стулья ИЗО | шт | 50 | 14 980 | **749 000** |
| 8 | Стеллаж для книг односторонний 800x380x1980 | шт | 10 | 89 900 | **899 000** |
| 9 | Стеллаж для книг двусторонний 800x600x1980 | шт | 16 | 95 800 | **1 532 800** |
| 10 | Стол письменный библиотечный 1600x600x750 | шт | 1 | 65 980 | **65 980** |
| 11 | Кресло | шт | 1 | 49 980 | **49 980** |
| | **1 этаж Рабочая комната каб 3** | | | | |
| 12 | Кресло | шт | 1 | 49 980 | **49 980** |
| 13 | Компьютер | шт | 1 | 399 850 | **399 850** |
| 14 | Стол письменный однотумбовый 1500x600x750 | шт | 1 | 51 980 | **51 980** |

| | | | | | |
|---|---|---|---|---|---|
| | **1 этаж Книгохранилище каб 4** | | | | |
| 15 | Шкаф стеллаж полуоткрытый 1000х400х1850 | шт | 11 | 45 980 | **505 780** |
| 16 | Стол письменный однотумбовый 1500х600х750 | шт | 1 | 51 980 | **51 980** |
| 17 | Стул изо | шт | 1 | 14 980 | **14 980** |
| 18 | Шкаф для докуметов остекленный 800х400х1850 | шт | 3 | 56 980 | **170 940** |
| | **Кабинет № 5 Интернет кабинет** | | | | |
| 19 | Стул изо | шт | 6 | 14 980 | **89 880** |
| 20 | Стол компьютерный 1400х600х750 | шт | 6 | 38 980 | **233 880** |
| 21 | Компьютер | шт | 6 | 399 850 | **2 399 100** |
| 22 | Шкаф для докуметов остекленный 800х400х1850 | шт | 3 | 56 980 | **170 940** |
| 23 | Шкаф стеллаж полуоткрытый 1000х400х1850 | шт | 3 | 45 980 | **137 940** |
| | **Кабинет №6 Вестибюль** | | | | |
| 24 | Мягкий уголок(диван+2 кресла) | шт | 1 | 448 900 | **448 900** |
| 25 | Журнальный столик | шт | 1 | 25 980 | **25 980** |
| | **Кабинет №7 Коридор** | | | | |
| | **Кабинет №8 Санузел** | | | | |
| | **Кабинет №9 Санузел** | | | | |
| | **Кабинет № 10 Гардероб** | | | | |
| 26 | Вешалка гардеробная на 50 мест | шт | 2 | 99 850 | **199 700** |
| | **Кабинет № 11 Охрана** | | | | |
| 27 | Стол однотумбовый | шт | 1 | 34 980 | **34 980** |

| | | | | | |
|---|---|---|---|---|---|
| 28 | Стул изо | шт | 1 | 14 980 | **14 980** |
| 29 | Шкаф стеллаж полуоткрытый 1000х400х1850 | шт | 3 | 45 980 | **137 940** |
| | **Кабинет № 12 Киоск** | | | | |
| 30 | Стол письменный однотумбовый 1500х600х750 | шт | 1 | 51 980 | **51 980** |
| 31 | Стул изо | шт | 1 | 14 980 | **14 980** |
| 32 | Шкаф стеллаж полуоткрытый 1000х400х1850 | шт | 2 | 45 980 | **91 960** |
| | **Кабинет № 13 Касса** | | | | |
| 33 | Стол письменный однотумбовый 1500х600х750 | шт | 1 | 51 980 | **51 980** |
| 34 | Стул изо | шт | 1 | 14 980 | **14 980** |
| 35 | Шкаф стеллаж полуоткрытый 1000х400х1850 | шт | 1 | 45 980 | **45 980** |
| | **Кабинет № 14.Буфет на 22 места** | | | | |
| 36 | Кухонный стол 1800х600х750 | шт | 4 | 29 850 | **119 400** |
| 37 | Кухонный стул | шт | 24 | 14 980 | **359 520** |
| | **Кабинет № 15.Зрительный зал** | | | | |
| 38 | Кресло для актового зала габариты 500х480х680мм | шт | 400 | 58 900 | **23 560 000** |
| 39 | Кулисы | шт | 3 | 156 800 | **470 400** |
| 40 | Трибуна | шт | 1 | 44 980 | **44 980** |
| 41 | Занавес антрактно раздвижной с механизмом на пульту управления | шт | 1 | 3 498 700 | **3 498 700** |
| 42 | Стол для президиума 2600х900х850 | шт | 1 | 99 850 | **99 850** |
| 43 | Кресло делегатов | шт | 6 | 38 980 | **233 880** |
| | **Кабинет №16.Сцена** | | | | |

| | | | | | |
|---|---|---|---|---|---|
| 44 | полосная полнодиапазонная акустическая система, 2x15" НЧ динамика, 2" ВЧ драйвер, частотный диапазон 50 Гц - 18 кГц, чуствительность 103дБ, | шт | 2 | 2 287 900 | **4 575 800** |
| 45 | Низкочастотная акустическая система Electro-Voice TX1181 | шт | 4 | 998 500 | **3 994 000** |
| 46 | Усилитель мощности Dynacord L1800FD Усилитель мощности с DSP процессором. Мощность: 2Ω= 2x600Вт / 2.7Ω= 2x1300Вт / 4Ω= 2x950Вт / 8Ω= 2x480Вт. | шт | 2 | 1 398 700 | **2 797 400** |
| 47 | Широкополосная пассивная акустическая система Electro-Voice ZLX15BT | шт | 2 | 855 800 | **1 711 600** |
| 48 | Микшерный пульт Behringer Количество входных каналов: 16; Mic/Line входы: 10; Line: 8 моно + 4 стерео; Группы: 4; AUX шины: 4 (включая 2 посыла на эффекты); Процессор эффектов; USB/аудио интерфейс; Размеры: 440x420x135 мм; Вес: 6,35 кг | шт | 1 | 528 900 | **528 900** |
| 49 | Inspiration I - 5 Ноутбук | шт | 1 | 478 500 | **478 500** |
| 50 | Радомикрофон | шт | 2 | 399 850 | **799 700** |
| 51 | Конденсаторный; Диаграмма направленности: Суперкардиоида; Диапазон частот: 50-20000 Гц; Сопротивление: 290 Ом; Вес: 207 г; Рекомендуемое | шт | 2 | 246 400 | **492 800** |
| 52 | Микрофонная стойка типа журавль | шт | 2 | 17 980 | **35 960** |
| | **Световое оборудование** | | | | |
| 53 | Led Par 18x10 wt RGBW 4in1 | шт | 16 | 199 850 | **3 197 600** |
| 54 | Moving head 19x12wt ZOOM wash | шт | 10 | 356 700 | **3 567 000** |
| 55 | Moving head B-08-5R 200wt beam lights | шт | 8 | 346 500 | **2 772 000** |
| 56 | DMX control console | шт | 2 | 336 800 | **673 600** |
| | **Механика сцены** | | | | |
| 57 | Ферма алюминиевая 20x20см | м | 16 | 78 500 | **1 256 000** |
| 58 | Ферма алюминиевая 20x20см | м | 16 | 78 500 | **1 256 000** |
| 59 | Крепление для крутящихся голов | шт | 18 | 5 980 | **107 640** |
| 60 | Крепление для Led par | шт | 16 | 5 040 | **80 640** |

| | | | | | |
|---|---|---|---|---|---|
| 61 | Микрофонный кабель низкого шума (рулон 7m) | шт | 2 | 19 580 | **39 160** |
| 62 | Разъемы соединительные XLR (male/female) | шт | 100 | 1 650 | **165 000** |
| 63 | Кабель многожильный звуковой (Mlticore)-30 метров-16-ти канальный | шт | 1 | 356 600 | **356 600** |
| 64 | Кабель 3х-жильный сечение 2,5кв | м | 100 | 840 | **84 000** |
| 65 | Кабель 3х-жильный сечение 4кв | м | 100 | 1 380 | **138 000** |
| 66 | Пласмассовые хомуты-крепления | упаковки | 2 | 2 980 | **5 960** |
| 67 | Вилки сетевые Европа | шт | 50 | 1 980 | **99 000** |
| 68 | Тройники Европа | шт | 20 | 2 990 | **59 800** |
| 69 | Распред коробка 3х фазная | комп | 2 | 4 890 | **9 780** |
| 70 | тросы безопасности для крутящихся голов | шт | 28 | 9 800 | **274 400** |
| 71 | Стабилизатор напряжения UPS-500A | шт | 1 | 41 980 | **41 980** |
| 72 | LED Экран 5888x4608 | шт | 1 | 8 675 900 | **8 675 900** |
| 73 | Переходник VGA-Video | шт | 1 | 998 | **998** |
| 74 | Шнур Коммутационны для видео | комп. | 1 | 65 980 | **65 980** |
| 75 | Jack STEREO | шт | 10 | 1 988 | **19 880** |
| | 16 каб | | | | |
| 76 | лебедки для света | комп | 2 | 3 808 900 | **7 617 800** |
| 77 | лебедки для занавеса | комп | 3 | 3 808 900 | **11 426 700** |
| 78 | Задник для сцены французский | шт | 1 | 785 500 | **785 500** |
| 79 | Кулисы | шт | 2 | 149 800 | **299 600** |
| 80 | Сплит система для зрительного зала типа колонн напольные | шт | 2 | 1 249 350 | **2 498 700** |

| | | | | | |
|---|---|---|---|---|---|
| 81 | Шкаф стеллаж полуоткрытый 1000x400x1850 | шт | 2 | 45 980 | **91 960** |
| 82 | Пианино Yamaha | шт | 1 | 2 498 700 | **2 498 700** |
| 83 | Стул изо | шт | 1 | 14 980 | **14 980** |
| | **Кабинет № 17.Гримерная** | | | | |
| 84 | Гримерный стол | шт | 2 | 78 500 | **157 000** |
| 85 | Кресло гримерное | шт | 2 | 65 980 | **131 960** |
| 86 | Зеркало | шт | 2 | 45 980 | **91 960** |
| | **Кабинет № 18.Гримерная** | | | | |
| 87 | Гримерный стол | шт | 3 | 78 500 | **235 500** |
| 88 | Кресло гримерное | шт | 3 | 65 980 | **197 940** |
| 89 | Зеркало | шт | 3 | 45 980 | **137 940** |
| | **Кабинет № 19.Подсобное помещение** | | | | |
| 90 | Моющий пылесос промышленный | шт | 1 | 2 988 500 | **2 988 500** |
| | **Кабинет № 20.Кухня** | | | | |
| 91 | Стол производственный СП-С-12/6 (1200x600x850) | шт | 2 | 41 159 | **82 318** |
| 92 | Стеллаж производственный СТП-С-10/4 (1000x400x1800) | шт | 3 | 74 878 | **224 634** |
| 93 | Плита электрическая ЭП-4ЖШ, 4 конфорки, КЭТ-0,12, стандартная духовка, 1050x895x860 мм, лицев. нерж. | шт | 1 | 774 859 | **774 859** |
| | **Кабинет №21.Мойка** | | | | |
| 94 | Ванна моечная ВМС-С-2/500 (1200x600x850) | шт | 1 | 95 314 | **95 314** |
| | **Кабинет № 22.Разделочный цех** | | | | |
| 95 | Стеллаж производственный СТП-С-10/4 (1000x400x1800) | шт | 3 | 74 878 | **224 634** |

| | | | | | |
|---|---|---|---|---|---|
| 96 | Стол производственный СП-С-12/6 (1200х600х850) | шт | 2 | 41 159 | **82 318** |
| | **Кабинет №23.Мойка** | | | | |
| 97 | Машина посудомоечная МПК-500Ф фронтальная, 500 тарелок/час, 2 программы мойки, 1 дозатор (ополаскивающий), насос мойки, 400В | шт | 1 | 1 020 123 | **1 020 123** |
| 98 | Стеллаж производственный СТП-С-10/4 (1000х400х1800) | шт | 1 | 74 878 | **74 878** |
| 99 | Стол производственный СП-С-12/6 (1200х600х850) | шт | 1 | 41 159 | **41 159** |
| | **Кабинет №24.Уборочный инвентарь** | | | | |
| | **Кабинет №25.Санузел** | | | | |
| | **Кабинет №26.Холодильники** | | | | |
| 100 | Шкаф холодильный ШХс-1,4 краш. (1485х850х2050) t 0...+5°С, верх.агрегат, авт.оттайка, мех.замок, ванна выпаривания конденсата | шт | 1 | 957 179 | **957 179** |
| | **Кабинет №27.Сервизная** | | | | |
| 101 | Стеллаж производственный СТП-С-10/4 (1000х400х1800) | шт | 2 | 74 878 | **149 756** |
| 102 | Стол производственный СП-С-12/6 (1200х600х850) | шт | 2 | 41 159 | **82 318** |
| | **Кабинет №28.Комната персонала** | | | | |
| 103 | Шкаф для одежды 600х400х1850 | шт | 1 | 39 980 | **39 980** |
| 104 | Шкаф стеллаж полуоткрытый 1000х400х1850 | шт | 3 | 45 980 | **137 940** |
| 105 | Стол кухонный обеденный | шт | 1 | 17 980 | **17 980** |
| 106 | Микроволновая печь | шт | 1 | 49 800 | **49 800** |
| 107 | Стул кухонный | шт | 4 | 14 980 | **59 920** |
| | **Кабинет №29.Подсобка** | | | | |
| 108 | Стиральная машина бытовая на 10 кг | шт | 1 | 504 989 | **504 989** |
| | **Кабинет №30.Коридор** | | | | |

| | | | | | |
|---|---|---|---|---|---|
| | **Кабинет №31.Танцевальный зал** | | | | |
| 109 | Станок для танцевального зала | шт | 1 | 156 980 | **156 980** |
| 110 | Зеркало | шт | 5 | 75 898 | **379 490** |
| | **Кабинет №32.Сан.узел** | | | | |
| | **Кабинет №33.Сан.узел** | | | | |
| | **Кабинет №34.Касса** | | | | |
| 111 | Стол письменный однотумбовый 1500x600x750 | шт | 1 | 51 980 | **51 980** |
| 112 | Стул изо | шт | 1 | 14 980 | **14 980** |
| | **Кабинет №35.Охрана** | | | | |
| 113 | Стол письменный однотумбовый 1500x600x750 | шт | 1 | 51 980 | **51 980** |
| 114 | Стул изо | шт | 1 | 14 980 | **14 980** |
| | **Кабинет №36.Гардеробная** | | | | |
| 115 | Вешалка гардеробная на 50 мест | шт | 1 | 99 850 | **99 850** |
| | **Кабинет №37.Холл** | | | | |
| | **Кабинет №38,39.Тамбур** | | | | |
| | **Кабинет №40.Подсобное помещение** | | | | |
| | **Кабинет №41.Вент.камера** | | | | |
| | **Кабинет №42.Подсобное помещение** | | | | |
| | **Кабинет №43.Электрощитовая** | | | | |
| | **Второй этаж** | | | | |
| | **Кабинет №1.Подсобное помещение** | | | | |

| | | | | | |
|---|---|---|---|---|---|
| | **Кабинет №2.Кинопроекционная** | | | | |
| | **Кабинет №3.Худ.руководителя** | | | | |
| 116 | Стол письменный однотумбовый 1500х600х750 | шт | 1 | 51 980 | **51 980** |
| 117 | Стул изо | шт | 1 | 14 980 | **14 980** |
| 118 | Шкаф для докуметов остекленный 800х400х1850 | шт | 3 | 56 980 | **170 940** |
| 119 | Шкаф стеллаж полуоткрытый 1000х400х1850 | шт | 3 | 45 980 | **137 940** |
| 120 | Шкаф для одежды 600х400х1850 | шт | 1 | 39 980 | **39 980** |
| 121 | Компьютер | шт | 1 | 399 850 | **399 850** |
| | **Кабинет №4.Кабинет ассистента худ.руководителя** | | | | |
| 122 | Стол письменный однотумбовый 1500х600х750 | шт | 1 | 51 980 | **51 980** |
| 123 | Стул изо | шт | 1 | 14 980 | **14 980** |
| 124 | Шкаф для докуметов остекленный 800х400х1850 | шт | 3 | 56 980 | **170 940** |
| 125 | Шкаф стеллаж полуоткрытый 1000х400х1850 | шт | 3 | 45 980 | **137 940** |
| 126 | Шкаф для одежды 600х400х1850 | шт | 1 | 39 980 | **39 980** |
| 127 | Компьютер | шт | 1 | 399 850 | **399 850** |
| | **Кабинет №5.Кружковое помещение** | | | | |
| 128 | Стол письменный однотумбовый 1500х600х750 | шт | 1 | 51 980 | **51 980** |
| 129 | Стул изо | шт | 4 | 14 980 | **59 920** |
| 130 | Шкаф для докуметов остекленный 800х400х1850 | шт | 3 | 56 980 | **170 940** |
| 131 | Шкаф стеллаж полуоткрытый 1000х400х1850 | шт | 5 | 45 980 | **229 900** |
| | **Кабинет №6 .Кружковое помещение на 20 мест** | | | | |

| | | | | | |
|---|---|---|---|---|---|
| 132 | Стол бестумбовый двухместный 1400х600х750 | шт | 10 | 28 500 | **285 000** |
| 133 | Стул изо | шт | 20 | 14 980 | **299 600** |
| 134 | Шкаф для докуметов остекленный 800х400х1850 | шт | 3 | 56 980 | **170 940** |
| 135 | Шкаф стеллаж полуоткрытый 1000х400х1850 | шт | 4 | 45 980 | **183 920** |
| | **Кабинет №7.Бухгалтерия** | | | | |
| 136 | Стол письменный однотумбовый 1500х600х750 | шт | 1 | 51 980 | **51 980** |
| 137 | Кресло руководителя | шт | 1 | 59 980 | **59 980** |
| 138 | Шкаф для докуметов остекленный 800х400х1850 | шт | 3 | 56 980 | **170 940** |
| 139 | Шкаф стеллаж полуоткрытый 1000х400х1850 | шт | 3 | 45 980 | **137 940** |
| 140 | Шкаф для одежды 600х400х1850 | шт | 1 | 39 980 | **39 980** |
| 141 | Компьютер | шт | 1 | 399 850 | **399 850** |
| | **Кабинет№8.Кабинет зам.директора** | | | | |
| 142 | Стол руководителя двухтумбовый 2000х600х750 с приставкой | шт | 1 | 85 980 | **85 980** |
| 143 | Стул изо | шт | 2 | 14 980 | **29 960** |
| 144 | Кресло руководителя | шт | 1 | 59 980 | **59 980** |
| 145 | Шкаф для докуметов остекленный 800х400х1850 | шт | 3 | 56 980 | **170 940** |
| 146 | Шкаф стеллаж полуоткрытый 1000х400х1850 | шт | 3 | 45 980 | **137 940** |
| 147 | Шкаф для одежды 600х400х1850 | шт | 1 | 39 980 | **39 980** |
| 148 | Компьютер | шт | 1 | 399 850 | **399 850** |
| | **Кабинет №9.Приемная** | | | | |
| 149 | Ресепшн угловой 2400х700х850/1200 | шт | 1 | 129 800 | **129 800** |

| | | | | | |
|---|---|---|---|---|---|
| 150 | Кресло персонала | шт | 1 | 44 980 | **44 980** |
| 151 | Стул изо | шт | 2 | 14 980 | **29 960** |
| 152 | Шкаф для докуметов остекленный 800х400х1850 | шт | 3 | 56 980 | **170 940** |
| 153 | Шкаф стеллаж полуоткрытый 1000х400х1850 | шт | 3 | 45 980 | **137 940** |
| 154 | Шкаф для одежды 600х400х1850 | шт | 1 | 39 980 | **39 980** |
| 155 | Компьютер | шт | 1 | 399 850 | **399 850** |
| | **Кабинет №10.Кабинет директора** | | | | |
| 156 | Стол руководителя двухтумбовый 2000х600х750 с приставкой | шт | 1 | 85 980 | **85 980** |
| 157 | Стул изо | шт | 2 | 14 980 | **29 960** |
| 158 | Кресло руководителя | шт | 1 | 59 980 | **59 980** |
| 159 | Шкаф для докуметов остекленный 800х400х1850 | шт | 3 | 56 980 | **170 940** |
| 160 | Шкаф стеллаж полуоткрытый 1000х400х1850 | шт | 3 | 45 980 | **137 940** |
| 161 | Шкаф для одежды 600х400х1850 | шт | 1 | 39 980 | **39 980** |
| 162 | Компьютер | шт | 1 | 399 850 | **399 850** |
| | **Кабинет №11.Худ.руководителя** | | | | |
| 163 | Стол письменный однотумбовый 1500х600х750 | шт | 1 | 51 980 | **51 980** |
| 164 | Кресло руководителя | шт | 1 | 59 980 | **59 980** |
| 165 | Шкаф для докуметов остекленный 800х400х1850 | шт | 3 | 56 980 | **170 940** |
| 166 | Шкаф стеллаж полуоткрытый 1000х400х1850 | шт | 3 | 45 980 | **137 940** |
| 167 | Шкаф для одежды 600х400х1850 | шт | 1 | 39 980 | **39 980** |
| 168 | Компьютер | шт | 1 | 399 850 | **399 850** |

| | | | | | |
|---|---|---|---|---|---|
| | **Кабинет №12.Кабинет** | | | | |
| 169 | Стол письменный однотумбовый 1500x600x750 | шт | 1 | 51 980 | **51 980** |
| 170 | Стул изо | шт | 1 | 14 980 | **14 980** |
| 171 | Шкаф стеллаж полуоткрытый 1000x400x1850 | шт | 3 | 45 980 | **137 940** |
| 172 | Компьютер | шт | 1 | 399 850 | **399 850** |
| | **Кабинет №13.Регистрационная** | | | | |
| 173 | Стол письменный однотумбовый 1500x600x750 | шт | 1 | 51 980 | **51 980** |
| 174 | Стул изо | шт | 1 | 14 980 | **14 980** |
| 175 | Шкаф для докуметов остекленный 800x400x1850 | шт | 3 | 56 980 | **170 940** |
| 176 | Шкаф стеллаж полуоткрытый 1000x400x1850 | шт | 3 | 45 980 | **137 940** |
| 177 | Шкаф для одежды 600x400x1850 | шт | 1 | 39 980 | **39 980** |
| 178 | Компьютер | шт | 1 | 399 850 | **399 850** |
| | **Кабинет №14.Уборочный инвентарь** | | | | |
| | **Кабинет №15.Сан.узел** | | | | |
| | **Кабинет №16,17.Коридор** | | | | |
| **Итоговая сумма с учетом НДС составит:** | | | | | **120 328 957 KZT** |

**УСЛОВИЯ:**

**Срок поставки составит : 75 рабочих дней .**

**В стоимость Коммерческого предложения входит доставка и монтаж**

**Генеральный директор** **Гусейнова Дана Рустамовна**

**В РЕАЛИЗАЦИИ ПРОЕКТА ПРИМУТ УЧАСТИЕ:**

**Менеджер проекта**

**Инженер**

**БРЕНДЫ КОТОРЫЕ МЫ ПРЕДСТАВЛЯЕМ :**

Abat
Morello Forni
HURAKAN
POL BAKE OFF ITALIANA
FROSTOR
UNOX
ATESY
GastroTar
CAS
KitchenAid
CRIOCABIN TECFRIGO COLD ENGINEERING
Electrolux
RATIONAL
ZANUSSI
Josper CHARCOAL OVENS
ВЯЗЬМА Всегда с Вами!
Rollmatic Bakery and Pastry Equipment
imperiBLANCO

**ПОДРОБНЕЕ О ADL INDUSTRIAL**
**Мы специализируемся на оснащении полного комплекса технологического оборудования для школ,детских садов, медицинских учреждений.**
**Собственное мебельное производство позволит вам выбрать качественную мебель по лучшим срокам производства, а так же индивидуальному дизайну.**
**Компания представляет и является дилерами многих отечественных,а так же зарубежных компаний заводов изготовителей.**
**Команда квалифицированных специалистов произведет рассчет , монтаж, а так же гарантийное обслуживание вашего объекта.**

**У ВАС ВОЗНИКЛИ ВОПРОСЫ?**
**Обращайтесь к вашему менеджеру**

**СПАСИБО ЗА ВНИМАНИЕ!**
**С радостью ответим на все любые ваши вопросы и встречные предложения. Мы всегда открыты для общения и новых идей.**