ТОО "Дахль-Сервис"

ГСЛ №14015981 от 22.10.2014 года

РАБОЧИЙ ПРОЕКТ

Привязка проекта на строительство дома культуры на 400 мест в с. Мукур Кызылкугинского района

Дом культуры на 400 мест
Альбом 14. Пожарная сигнализация

г. Атырау-2014г.

Экз 3-3

ТОО "Дахль-Сервис"

ГСЛ №14015981 от 22.10.2014 года

РАБОЧИЙ ПРОЕКТ

Привязка проекта на строительство дома культуры на 400 мест в с. Мукур Кызылкугинского района

Дом культуры на 400 мест
Альбом 14. Пожарная сигнализация

				Привязан РП на строительство дома культуры на 400 мест в с. Мукур Кызылкугинского района	ТОО "Дахль-сервис"
ГИП	Булекбаев				Листов
Инв.№					

ГИП Булекбаев А. О.

Директор Казиев А. Н.

г. Атырау-2014г.

Лицензия ГСЛ № 000128 от 25.04.05 г.

АБИЛГАЗИЕВ

ТОО «Зодчий Атырау»
ПРИВЯЗАН С ИЗМЕНЕНИЯМИ
ГИП Тлеукеров
Чер. Сманова
„Дом культуры на 400 мест в с. Макат Макатского р-на
«12» апреля 2008 г

РАБОЧИЙ ПРОЕКТ

Районный Дом Культуры на 400 мест в селе ~~Ганюшкино~~ Макат
~~Курмангазинского~~ Макатского района.

ТОО «ДАХЛЬ-СЕРВИС»
ПРИВЯЗАН
Привязка проекта на строительство дома культуры на 400 мест в селе Мукур Кызылкугинского района
ГИП Булекбаева
ИНВ №

Раздел : Пожарная сигнализация

ИП " Абилгазиев " Абилгазиев М.Ш.

Привязан:-№ 4/2008/01
Инж. Ермина
16.05.05

Заказчик : Департамент строительства Атырауской области

г. Атырау 2008 г.

Ведомость рабочих чертежей основного комплекта по марке ПС

Лист	Наименование	Примечание
1	Общие данные	
2	Схема сетей пожарной сигнализации	
3	План сетей пожарной сигнализации 1 этажа	
4	План сетей пожарной сигнализации 2 этажа	

Ведомость ссылочных и прилагаемых документов

Обозначение	Наименование	Примечание
	Ссылочные документы	
СНиП 2.04-09-84	Пожарная автоматика зданий и сооружений	
СН РК 2.02-11-2002	Нормы оборудования зданий помещений	
	и сооружений системами автоматической	
	пожарной сигнализации и оповещения	
	людей о пожаре.	
	Прилагаемые документы	
	Спецификация оборудования и материалов	

Общие указания

Для своевременного обнаружения и места возникновения пожара проектом предусматривается автоматическая пожарная сигнализация.

В качестве приемно-контрольноой панели предусматривется ПКП "Гранит-16" которая устанавливется в цокольном этаже .

В качестве пожарных извещателей предусматриваются тепловые извещатели типа ИП 103 и дымовые извещатели типа ИП 212 которые устанавливаются на потолках. На путях эвакуации предусмотрены ручные извещатели типа ИПР

Для оповещения людей находящихся в здании предусмотрены стрб-сирены

Шлейфы пожарной сигнализации выполнены кабелем марки UTP который прокладывается в кабельных пластиковых каналах.

Питание ситсемы пожарной сигнализации выполнено от сети 220 В

В качестве резервного источника питания предусмотрен нелобслуживаемый гелевый аккумулятор.

ЭКСПЕРТ
Курмашева Гульзира Мухтаровна
АДС и ЖКХ Ка 0004 от 21.12.2011г.
Филиал РГП «Госэкспертиза» Атырауской области
дата 31.12.14 подпись

ТОО «Дахль-сервис»
ПРИВЯЗАН
Привязка проекта на строительство дома культуры на 400 мест в селе Мукур Кызылкугинского района
ГИП Булекбаев А.К.
ИНВ №

ТОО «Зодчий Атырау»
ПРИВЯЗАН БЕЗ ИЗМЕНЕНИЙ
ГИП Алексеев
Вып. Сидорова
Инж. Маликова Р.Н.
«21» апреля 2008 г.

Привязан №
Инж. 19.05.08

Проект выполнен с соблюдением действующих норм и правил соответствует нормам и правилам взрыво и пожаробезопасности и обеспечивает безопасную эксплуатацию проектированных объектов

Главный инженер проекта

Изм	Кол.уч	Лист	№Док	Подпись	Дата	ПС		
						Районный Дом культуры на 400 мест в с.Ганюшкино Курмангазинского района.		
Разраб.		Яковлев				Дом культуры	Стадия	Лист	Листов
Провер.							РП	I	5
						Общие данные	ИП "Абдиразаков М.Ш."	

Подпись и дата

Инв № подл.

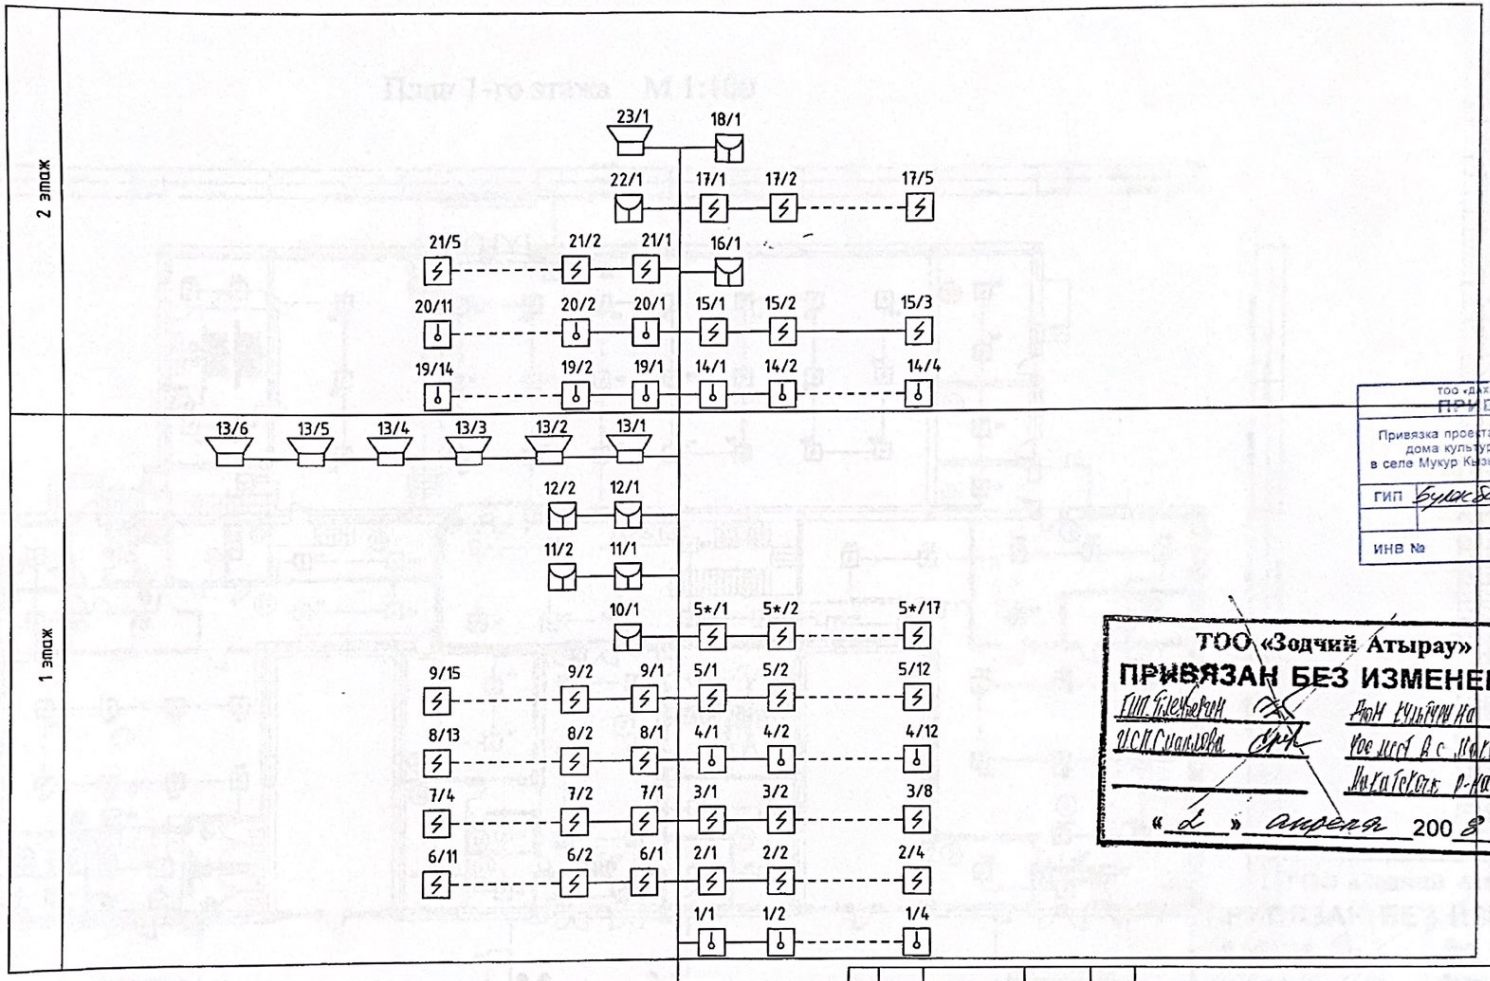

ПКП Гранит -24

ТОО «Дакель-сервис»
ПРИВЯЗАН
Привязка проекта на строительство дома культуры на 400 мест в селе Мукур Казылкугинского района
ГИП Булкасов А.
ИНВ №

ТОО «Зодчий Атырау»
ПРИВЯЗАН БЕЗ ИЗМЕНЕНИЙ
ГИП Бекенов
Дом культуры на 400 мест в с. Ганюшкино Курмангазинского р-на
Исп. Сыдыкова
«2» апреля 2008 г.

Привязан-№ 4/ 2009 г.
Инж. Ахмет 19.05.09

Изм.	Кол.уч.	Лист	Nодок.	Подпись	Дата
Разраб.		Яковлев			
Провер.					

ПС

Районный Дом культуры на 400 мест в с.Ганюшкино Курмангазинского района.

Дом культуры

Стадия	Лист	Листов
РП	2	

Схема пожарной сигнализации

ИП "Абилгазиев М.Ш."

Согласовано

Взам. инв. №

Подпись и дата

Инв № подл.

План 1-го этажа М 1:100

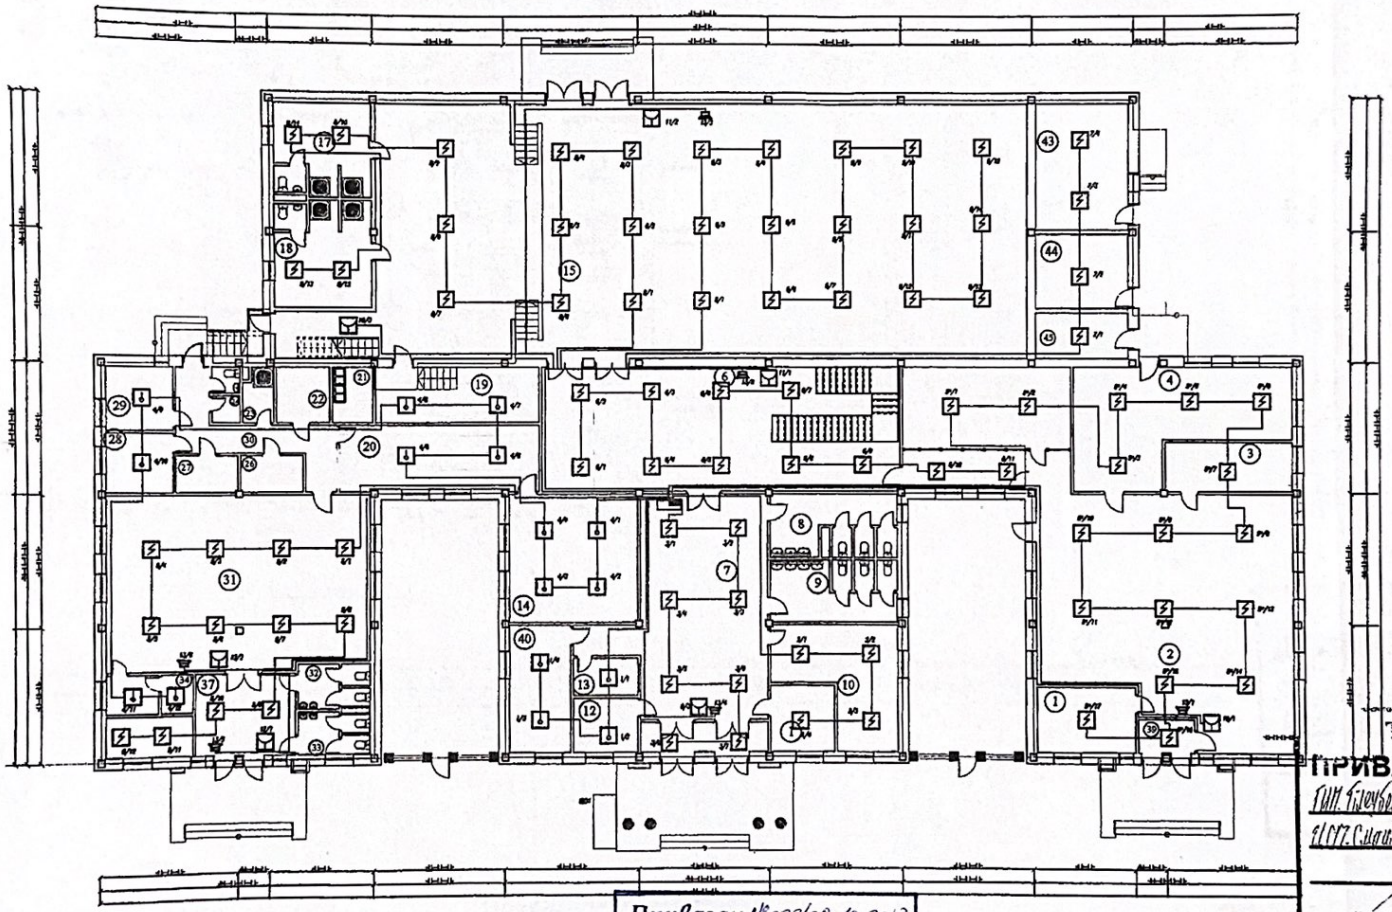

Экспликация помещений

№	Наименование	площадь м2
1	Регистратура	13,05
2	Читальный зал на 50 мест	110,18
3	Рабочая комната	15,08
4	Книгохранилище	42,88
5	Интернет-кабинет	42,88
6	Вестибюль	86,34
7	Коридор	64,30
8	Санузел муж.	11,47
9	Санузел жен.	11,48
10	Гардероб	25,03
11	Охрана	8,68
12	Киоск	7,08
13	Касса	4,84
14	Буфет на 12 мест	33,74
15	Зрительный зал	272,25
16	Сцена	72,95
17	Гардероб жен/	11,78
18	Гардероб муж/	14,74
19	Подсобное помещение	19,11
20	Холл	22,07
21	Майн	4,22
22	Радиоузел зал	6,08
23	Майн	3,22
24	Уборочный инвентарь	1,31
25	С/у	1,46
26	Кладовая	4,66
27	Сервисная	4,38
28	Комната переговоров	7,89
29	Подсобка	8,35
30	Коридор	15,74
31	Танцевальный зал	91,13
32	С/у	3,74
33	С/у	3,48
34	Киоск	2,39
35	Охрана	3,88
36	Гардероб	6,69
37	Холл	14,33
38	Тамбур	8,60
39	Тамбур	4,17
40	подсобное помещение	15,73
41	Наружный дверь	62,64
42	Наружный дверь	62,37
43	Вестибюль	24,15
44	Подсобное помещение	14,49
45	Электрощитовая	9,28

ТОО «Зодчий Атырау»
ПРИВЯЗАН БЕЗ ИЗМЕНЕНИЙ
ГИП Блохинова
Отдел культуры
Гл.спец. Смагулова
Ведущий р.с. инж.
Мата с.р.с. р.на
«2» апреля 2008 г.

Привязан №: 222/28-10-2013
ГИП Булекбаева
Инв. №

Согл. 21/2008/06
Начальник Дюсенов 13.05.08

Изм.	Кол.уч.	Лист	N.док.	Подпись	Дата
Разраб.		Вольф			

ПС

Районный Дом культуры на 400 мест в с.Танжарык Курмангазинского района.

Дом культуры

Стадия	Лист	Листов
РП	3	

План на отм. 0,000 на 1-этаж М1:100

ПП "АО СОКОЛ НПК"

План 2-го этажа М 1:100

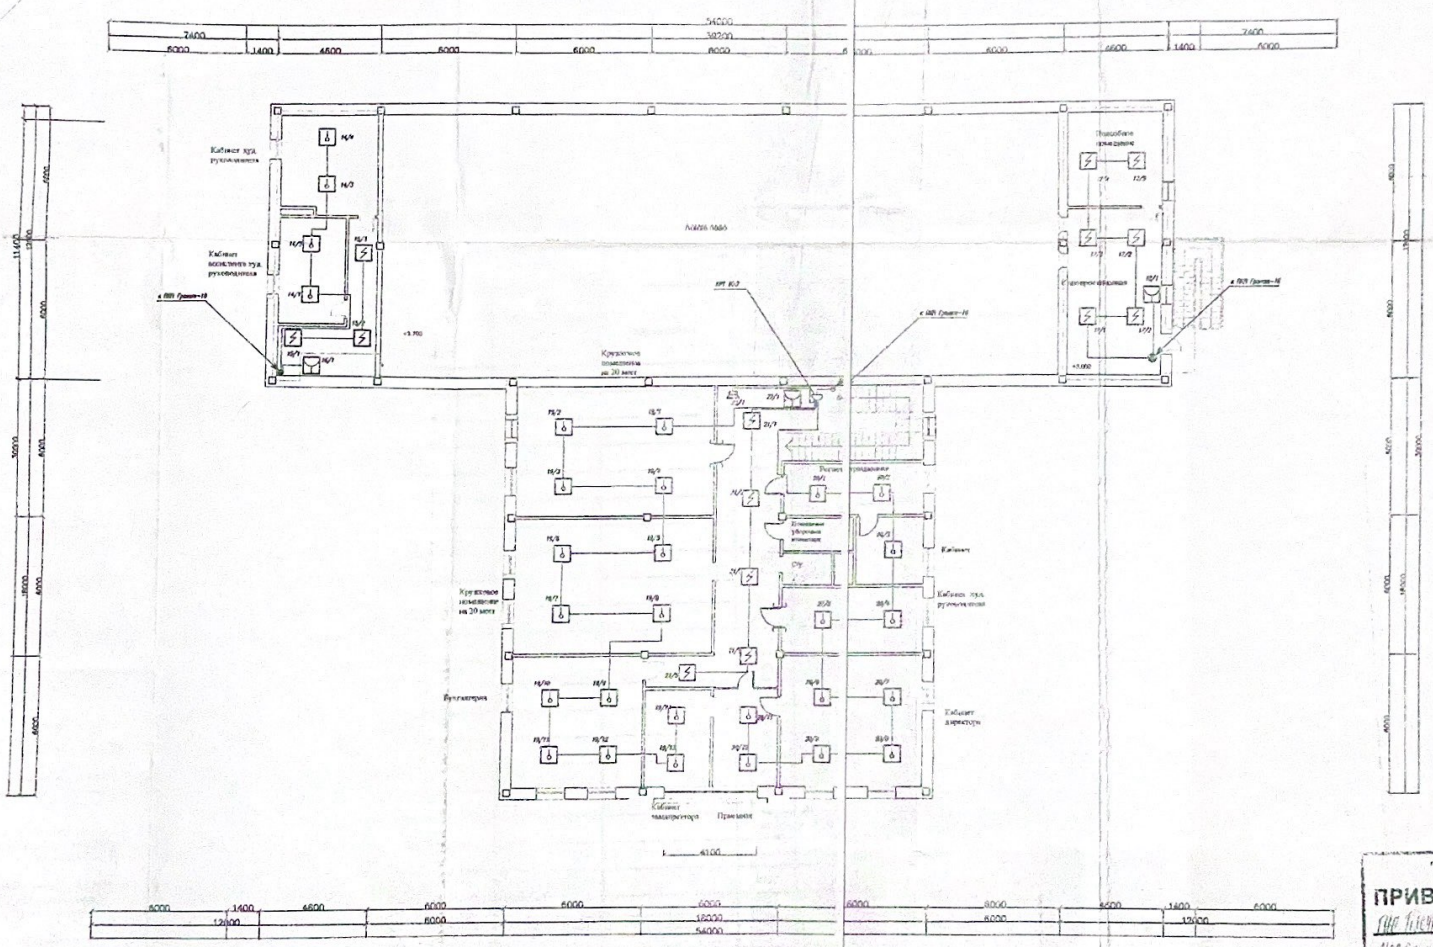
54000
32000
Кабинет зам. руководителя
Кабинет заместитель зам. руководителя
Подсобное помещение
Кабинет
Кабинет зам. руководителя
Бухгалтерия
Кабинет маркетолога
Приемная
Кабинет маркетолога
Кабинет маркетолога
Кладовая уборочного инвентаря
Комната отдыха
Кладовая
Кладовая
Кладовая

Позиция	Наименование и техническая характеристика	Тип, марка, обозначение документа, опросного листа	Код оборудования изделия, материала	Завод-изготовитель	Единица измерения	Количество	Масса единицы	Примечание
1	2	3	4	5	6	7	8	9
	РАЗДЕЛ 1. ОБОРУДОВАНИЕ И МАТЕРИАЛЫ. Пожарная сигнализация							
	Приемно-контрольная панель на 16 зон	Гранит-24			шт	1		
	Необслуживаемый гелевый аккумулятор	А-500			шт	1		
	Извещатель пожарный тепловой	ИП103-1М			шт	45		
	Извещатель пожарный дымовой	ИП212-52			шт	101		
	Извещатель пожарный ручной	ИПР			шт	8		
	Строб сирена	LD-40			шт	7		
	Кабель пожарной сигнализации 4х2х0,5	UTP			м	800		
	Кабельный пластиковый канал 10х12				м	800		
	Распределительная коробка	КРТ10х2			шт	1		

Подп. и дата | Инв. № дубл. | Взам. инв. № | Подп. и дата | Инв. № подл.

ТОО «ДАХЛЬ СЕРВИС»
ПРИВЯЗАН
Привязка проекта на строительство дома культуры на 400 мест в селе Мукур Кызылкугинского района
ГИП
ИНВ №

Привязан к проекту
Инж. 1 категории
16.05.08

ТОО «Зодчий Атырау»
ПРИВЯЗАН БЕЗ ИЗМЕНЕНИЙ
ГИП 1 категории
Дом культуры на
ведущий инженер
ЧС на 400 мест в с. Ганюшкино
Инженер I кат.
«2» апреля 2008 г.

Изм	Лист	№ докум	Подп.	Дата
Разработал		Яковлев		
Проверил				

ПС.С

Районный Дом культуры на 400 мест в.с.Ганюшкино Курмангазинского района

Дом культуры	Лит.	Лист	Листов
	РП	1	1
Спецификация оборудования и материалов	ИП"Абилгазиев М.Ш."		