ТОО "Дахль-Сервис"

Рабочий проект

Привязка проекта на строительство дома культуры на 400 мест в с. Мукур Кызылкугинского района

Наружные сети телефонизации

г. Атырау-2014г.

ВЕДОМОСТЬ РАБОЧИХ ЧЕРТЕЖЕЙ ОСНОВНОГО КОМПЛЕКТА

ЛИСТ	НАИМЕНОВАНИЕ	ПРИМЕЧАНИЕ
1	ОБЩИЕ ДАННЫЕ	
2	ПЛАН ТРАССЫ НАРУЖНЫХ СЕТЕЙ ТЕЛЕФОННОЙ СВЯЗИ	
3	БЛОК-СХЕМА ТРАССЫ ТЕЛЕФОНИЗАЦИИ	

ВЕДОМОСТЬ ССЫЛОЧНЫХ И ПРИЛАГАЕМЫХ ДОКУМЕНТОВ

ОБОЗНАЧЕНИЕ	НАИМЕНОВАНИЕ	ПРИМЕЧАНИЕ
	ССЫЛОЧНЫЕ И ПРИЛАГАЕМЫЕ ДОКУМЕНТЫ	
ВСН 60-89	УСТРОЙСТВО СВЯЗИ, СИГНАЛИЗАЦИИ И ДИСПЕТЧЕРИЗАЦИИ ИНЖЕНЕРНОГО ОБОРУДОВАНИЯ ЗДАНИЙ	
ВСН 116-93	ИНСТРУКЦИЯ ПО ПРОЕКТИРОВАНИЮ ЛИНЕЙНО-КАБЕЛЬНЫХ СООРУЖЕНИЙ СВЯЗИ	
СНиП РК 4.04.06-2002	ЭЛЕКТРОТЕХНИЧЕСКИЕ УСТРОЙСТВА	
ПУЭ -2008 РК	ПРАВИЛА УСТРОЙСТВА ЭЛЕКТРОУСТАНОВОК г.АСТАНА	
НСС.СО	СПЕЦИФИКАЦИЯ ОБОРУДОВАНИЯ	

ПРИМЕЧАНИЕ

ПЕРЕД НАЧАЛОМ ПРОКЛАДКИ НАРУЖНЫХ СЕТЕЙ ТЕЛЕКОММУНИКАЦИИ НЕОБХОДИМО СОГЛАСОВАТЬ ТРАССУ С МЕСТНЫМИ ЭКСПЛУАТИРУЮЩИМИ ОРГАНИЗАЦИЯМИ. В ПРОТИВНОМ СЛУЧАЕ ПРОЕКТНАЯ ОРГАНИЗАЦИЯ НЕ НЕСЕТ ОТВЕТСТВЕННОСТИ.

ОБЩИЕ УКАЗАНИЯ

НАСТОЯЩИЙ РАЗДЕЛ СЛАБОТОЧНЫХ УСТРОЙСТВ ВЫПОЛНЕН НА ОСНОВАНИИ ЗАДАНИЯ НА ПРОЕКТИРОВАНИЕ,АРХИТЕКТУРНО-СТРОИТЕЛЬНОГО ЗАДАНИЯ, В СООТВЕТСТВИИ, С ДЕЙСТВУЮЩИМИ НА ТЕРРИТОРИИ РК СТРОИТЕЛЬНЫМИ НОРМАМИ И ПРАВИЛАМИ: СНиП РК 4.04.06-2002, ВСН 60-89, ВСН 116-93, ПУЭ-2008 РК И СНиП РК 3.02-25-2004.
А ТАКЖЕ ТОПОГРАФИЧЕСКОЙ СЬЁМКИ М1:500

НУМЕРАЦИЯ ОПОР ДАНА УСЛОВНО.

ВСЕ РАБОТЫ ПО СТРОИТЕЛЬСТВУ ТЕЛЕФОННОЙ КАНАЛИЗАЦИИ, МОНТАЖУ И ПОДКЛЮЧЕНИЮ КАБЕЛЯ ДОЛЖНЫ ПРОИЗВОДИТЬСЯ ОРГАНИЗАЦИЯМИ ИМЕЮЩИМИ СООТВЕТСТВУЮЩИЕ ЛИЦЕНЗИИ НА ВИД ДЕЯТЕЛЬНОСТИ. ДО НАЧАЛА РАБОТ НЕОБХОДИМО ПОЛУЧИТЬ НАРЯД-ДОПУСК НА ПРОИЗВОДСТВО РАБОТ, ВЫЗВАТЬ ПРЕДСТАВИТЕЛЯ КАЗАХТЕЛЕКОМ.

ЭКСПЕРТ
Курмашева Гульзира Мухтаровна
АДС и ЖКХ № [illegible]
Филиал [illegible]
Атырауской обл. [illegible]
дата 31.12.14 подпись

ПРИНЯТЫЕ ТЕХНИЧЕСКИЕ РЕШЕНИЯ СООТВЕТСТВУЮТ ТРЕБОВАНИЯМ ДЕЙСТВУЮЩИХ ЗАКОНОДАТЕЛЬНЫХ АКТОВ, НОРМ И ПРАВИЛ РЕСПУБЛИКИ КАЗАХСТАН ПО ВЗРЫВОПОЖАРНОЙ И ЭКОЛОГИЧЕСКОЙ БЕЗОПАСНОСТИ, ПО ОХРАНЕ ТРУДА, И ОБЕСПЕЧИВАЕТ БЕЗОПАСНУЮ ДЛЯ ЖИЗНИ И ЗДОРОВЬЯ ЛЮДЕЙ ЭКСПЛУАТАЦИЮ ОБЪЕКТОВ И СООРУЖЕНИЙ ПРИ СОБЛЮДЕНИИ МЕРОПРИЯТИЙ, ПРЕДУСМОТРЕННЫХ ПРОЕКТНОЙ ДОКУМЕНТАЦИЕЙ.

ГЛАВНЫЙ ИНЖЕНЕР ПРОЕКТА /БУЛЕКБАЕВ А./

Изм.	Кол.Уч.	Лист	N Док.	Подпись	Дата
Выполнил		Айтбаев Е.			
Разраб.					
Провер.		Булекбаев А.			
Н.контр.					
ГИП		Булекбаев А.			

НСС

ПРИВЯЗКА ПРОЕКТА НА СТРОИТЕЛЬСТВО ДОМА КУЛЬТУРЫ НА 400 МЕСТ В с.МУКУР КЫЗЫЛКУГИНСКОГО РАЙОНА

НАРУЖНЫЕ СЕТИ ТЕЛЕФОНИЗАЦИИ

Стадия	Лист	Листов
РП	1	3

ОБЩИЕ ДАННЫЕ

ТОО "ДАХЛЬ-СЕРВИС" г. АТЫРАУ-2014г.

Формат А3

ПЛАН ПРОКЛАДКИ НАРУЖНЫХ СЕТЕЙ ТЕЛЕФОННОЙ СВЯЗИ

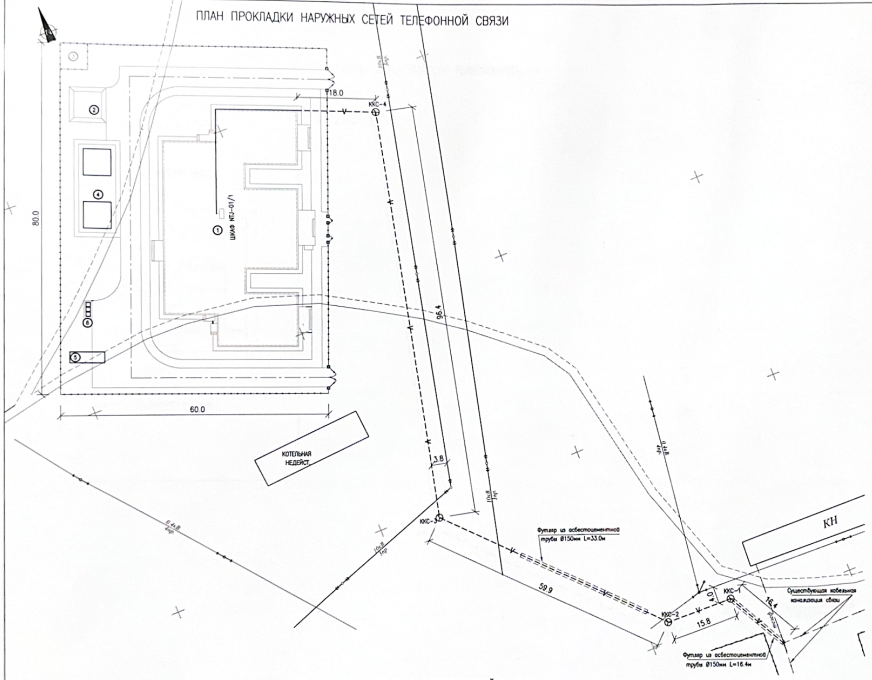

КОЛОДЕЦ МАЛОГО ТИПА ККС-2

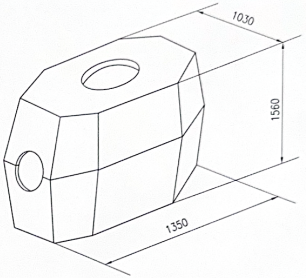

РАЗРЕЗ КАБЕЛЬНОЙ КАНАЛИЗАЦИИ

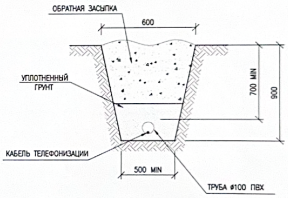

УСЛОВНЫЕ ОБОЗНАЧЕНИЯ

- ПРОКТИРУЕМАЯ ПОДЗЕМНАЯ ЛИНИЯ СВЯЗИ
- СУЩЕСТВУЮЩАЯ ПОДЗЕМНАЯ ЛИНИЯ СВЯЗИ
- ККС-2 — КОЛОДЕЦ МАЛОГО ТИПА ККС-2
- ШКАФ ТЕЛЕКОММУНИКАЦИОННЫЙ

РАЗРЕЗ ПЕРЕСЕЧЕНИЯ С АВТОДОРОГОЙ

ПРИМЕЧАНИЯ:

1. ЛИНИЯ СВЯЗИ КОММИНИКАЦИИ БЫТЬ ЗАЩИЩЕНА ФУТЛЯРОМ, ТРУБА ПВХ ДУ=100ММ.
2. РУЧНАЯ РАЗРАБОТКА ЗЕМЛИ
3. НОМЕРА КАБЕЛЬНЫХ КОЛОДЦЕВ ПРИНЯТЫ УСЛОВНО И ОПРЕДЕЛЯЮТСЯ ПРИ МОНТАЖЕ.
4. ОБЩАЯ ДЛИНА КАБЕЛЯ 216.1 М.

						НСС			
Изм.	Кол.уч.	Лист	N Док.	Подпись	Дата	ПРИВЯЗКА ПРОЕКТА НА СТРОИТЕЛЬСТВО ДОМА КУЛЬТУРЫ НА 400 МЕСТ В с.МУКУР КЫЗЫЛЮГИНСКОГО РАЙОНА			
Выполнил		Абдбоев Е.				НАРУЖНЫЕ СЕТИ ТЕЛЕФОНИЗАЦИИ	Стадия	Лист	Листов
Разраб.							РП	2	
Провер.		Бузекбоев А.				ПЛАН ПРОКЛАДКИ НАРУЖНЫХ СЕТЕЙ ТЕЛЕФОННОЙ СВЯЗИ	ТОО "ДАКПЬ-СЕРВИС" г. АТЫРАУ-2014г.		
Н.контр.									
ГИП		Бузекбоев А.							

Формат А2

БЛОК СХЕМА ТРАССЫ ТЕЛЕФОНИЗАЦИИ

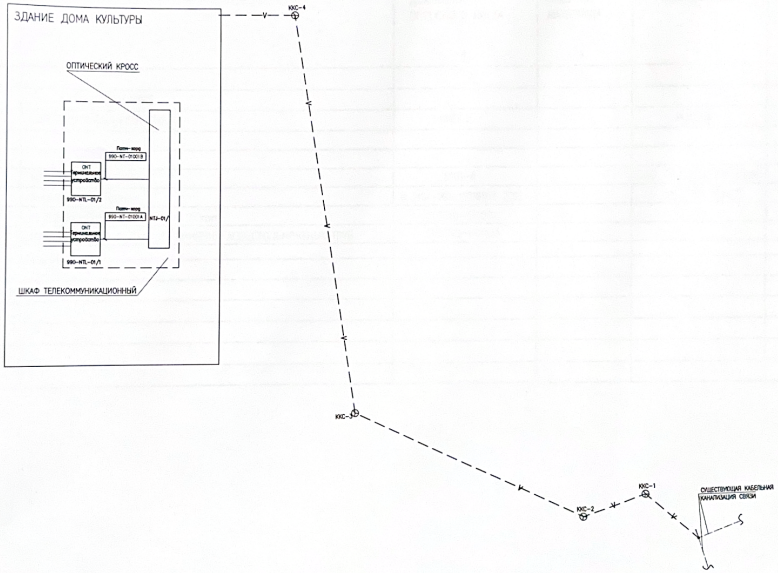

						НСС
Изм.	Кол.Уч.	Лист	N Док.	Подпись	Дата	ПРИВЯЗКА ПРОЕКТА НА СТРОИТЕЛЬСТВО ДОМА КУЛЬТУРЫ НА 400 МЕСТ В с МЮКУР КЫЗЫЛОГИНСКОГО РАЙОНА
Выполнил		Абитбоев Е.				НАРУЖНЫЕ СЕТИ ТЕЛЕФОНИЗАЦИИ — Стадия: РП; Лист: 3; Листов:
Разраб.						
Пров.		Бузенбоев А.				
Н.контр.						БЛОК СХЕМА ТРАССЫ ТЕЛЕФОНИЗАЦИИ (НАРУЖНЫЕ СЕТИ ТЕЛЕФОНИЗАЦИИ) — ТОО "ДАУЛЬ-СЕРВИС" г. АТЫРАУ-2014г.
ГИП		Бузенбоев А.				

Формат А2

1	2	3	4	5	6	7	8	9
	НАИМЕНОВАНИЕ И ТЕХНИЧЕСКАЯ ХАРАКТЕРИСТИКА	ТИП, МАРКА, ОБОЗНАЧЕНИЕ ДОКУМЕНТА, ОПРОСНОГО ЛИСТА	КОД ОБО-РУДОВАНИЯ, ИЗДЕЛИЯ, МАТЕРИАЛА	ЗАВОД-ИЗГОТОВИТЕЛЬ	ЕДИ-НИЦА ИЗМЕ-РЕНИЯ	КОЛИ-ЧЕСТВО	МАССА ЕДИНИЦЫ, кг	ПРИМЕЧАНИЯ
	I. ОБОРУДОВАНИЕ							
1	КОЛОДЕЦ КАБЕЛЬНОЙ СВЯЗИ	ККС-2		РОССИЯ	шт.	4		
	II. МАТЕРИАЛЫ							
1	КАБЕЛЬ ОПТИЧЕСКИЙ	ОКЛ-4		ОАО "КАЗЭНЕРГОКАБЕЛЬ"	м	432.2		
2	ПВХ ТРУБА ø 100mm	ТУ 3464-001-12016868-2002		ОАО "ЭКОПЛАСТ"	м	190.1		
3	ТРУБА АСБЕСТОЦЕМЕНТНАЯ ø 150mm	110601-00001			м	49.4		
4	МУФТА ПЭ МПТ-2 ДЛЯ СОЕДИНЕНИЯ АСБЕСТОЦЕМЕНТНЫХ ТРУБ	110602-00003			шт	9		

Инв. N подл. | Подпись и дата | Взам. инв. N

Изм	Кол.Уч	Лист	N Док.	Подпись	Дата
Выполнил		Аитбаев Е.			
Разраб.					
Провер.		Булекбаев А.			
Н.контр.					
ГИП		Булекбаев А.			

НСС

ПРИВЯЗКА ПРОЕКТА НА СТРОИТЕЛЬСТВО ДОМА КУЛЬТУРЫ НА 400 МЕСТ В с.МУКУР КЫЗЫЛКУГИНСКОГО РАЙОНА

НАРУЖНЫЕ СЕТИ ТЕЛЕФОНИЗАЦИИ

Стадия	Лист	Листов
РП	1	1

СПЕЦИФИКАЦИЯ МАТЕРИАЛОВ И ОБОРУДОВАНИЯ

ТОО "ДАХЛЬ-СЕРВИС" г. АТЫРАУ-2014г.

Формат А3