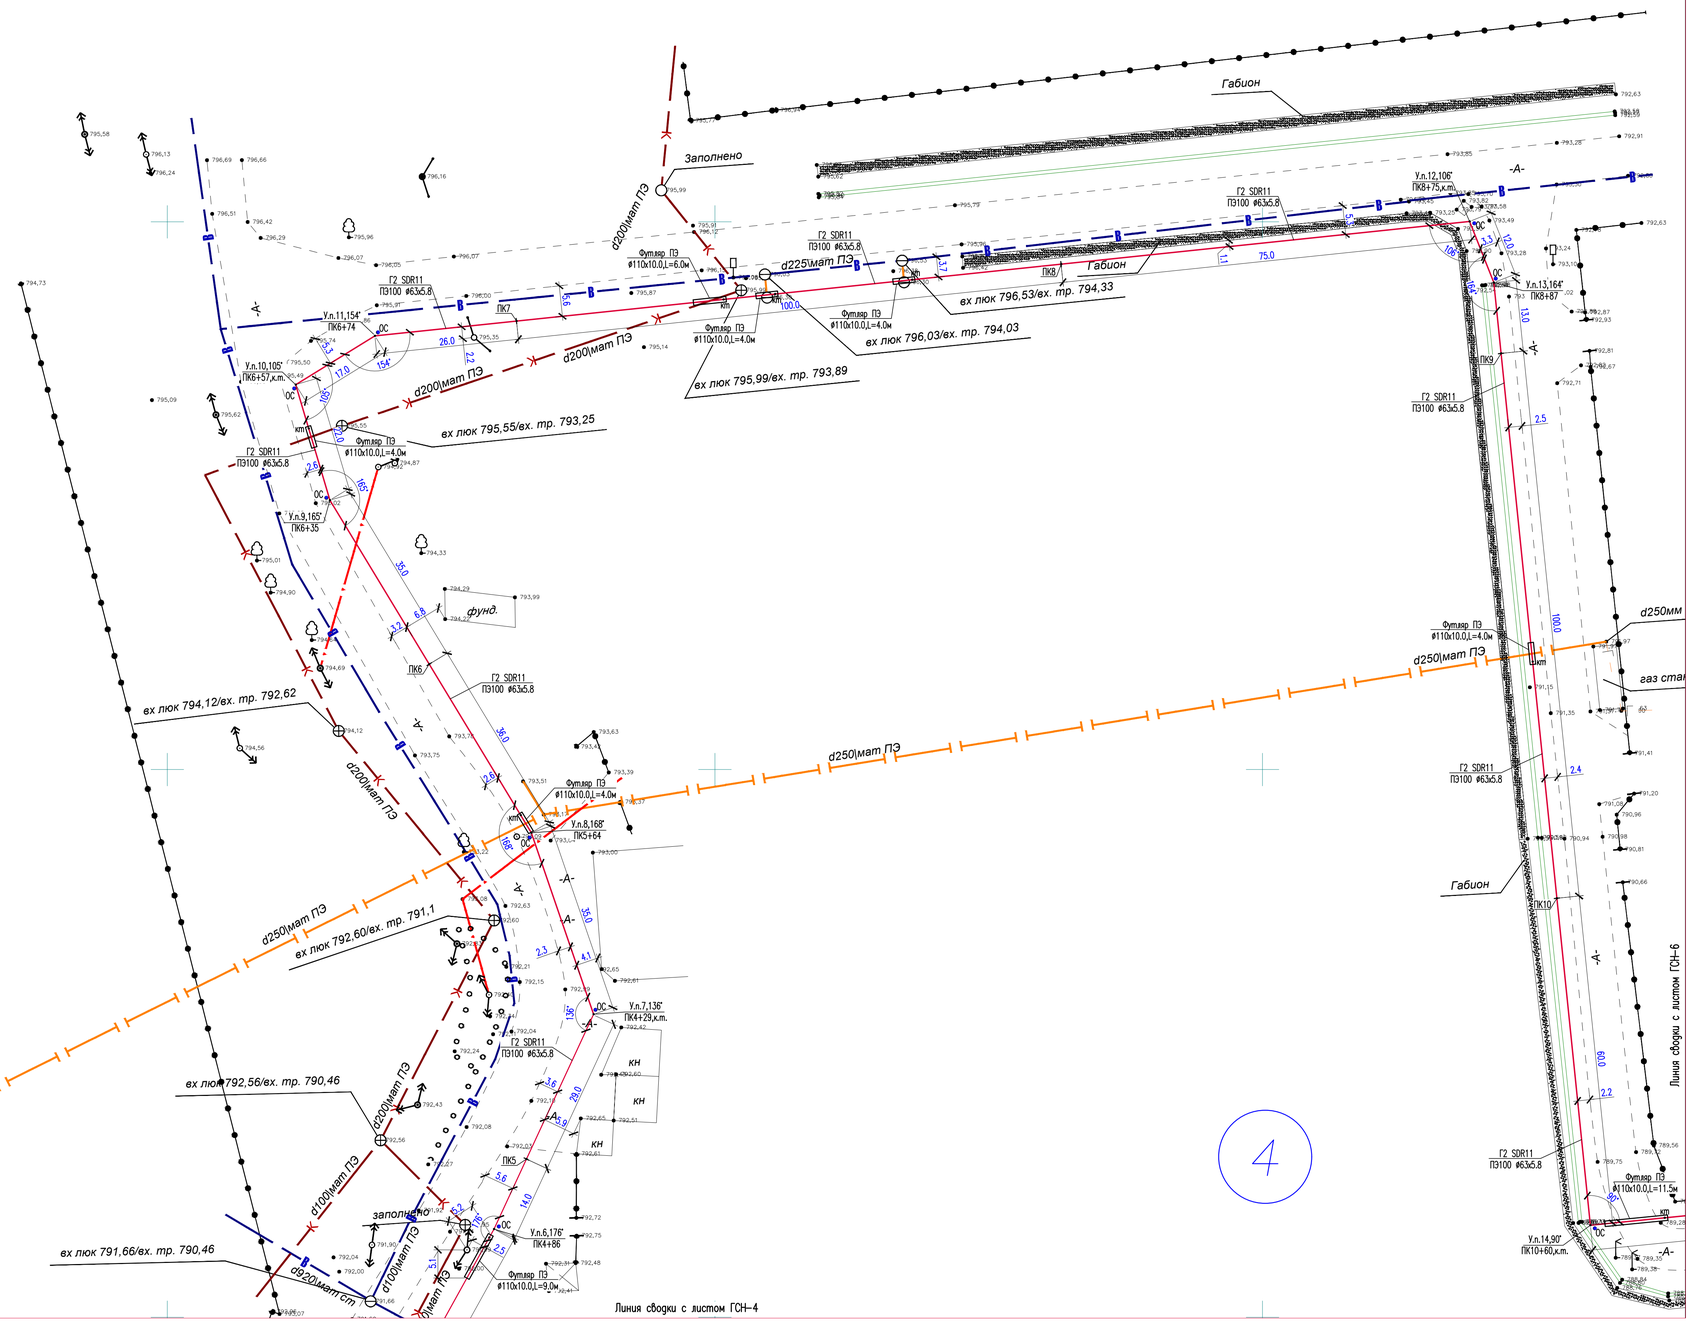

Примечание

1. Подземный газопровод выполнен из полиэтиленовых труб ПЭ80 SDR11 по СТ РК ГОСТ 50538-2001.
2. При переходе газопровода через улицы газопровод предусмотрен подземным из ПЭ труб в полиэтиленовом футляре.
3. При пересечении подземных газопроводов с подземными инженерными коммуникациями разработку грунта производить вручную по 2 метра в каждую сторону от этих коммуникаций.
4. При пересечении подземных газопроводов с водопроводом и канализацией газопровод заключить в ПЭ футляр длиной по 2 метра в каждую сторону от места пересечения с этими коммуникациями. Глубину заложения пересекаемых коммуникаций уточнить по месту.
5. Глубина заложения газопровода принята 1,4 - 1,5 метр до вверха трубы.
6. Спецификацию смотри прилагаемые листы ГСН.СО.
7. Проект выполнен с учетом перспективного строительства автомобильных дорог и проездов.

- Г2 — Проектируемый подземный газопровод среднего давления до ГРПШ Р=0.005-0.3 МПа
- Г2 — Проектируемый надземный газопровод среднего давления до ГРПШ Р=0.005-0.03МПа
- Г1 — Проектируемый надземный газопровод низкого давления после ГРПШ Р< 0.005МПа
- Футляр на газопроводе
- К.Т. — Контрольная трубка на горизонтальном футляре
- Отключающее устройство - кран шаровый под ковер.
- О.С. — Опознавательный столбик
- Контрольный пункт для сигнального провода

4
5
3

Изм.	Кол.уч.	Лист	N°док.	Подпись	Дата
Проверил		Утелбаев Е.			
Разработал		Өбдакім Е.			
Н.контроль		Магутова			

84-2023 - ГСН

«Строительство блочно-модульной котельной с наружными инженерными сетями (газопровод, водопровод и канализация) и внутреннюю водяную систему отопления, г.Алматы, Алатауский район, ул. Момышулы, 1/55»

Газоснабжение. Наружные газопроводы.

Стадия	Лист	Листов
РП	4	

План газопровода среднего давления М 1:500

ТОО "ШЫМГОРПРОЕКТ"
ТОО "АРКО-ПРОЕКТ"
г.Шымкент-2023г.