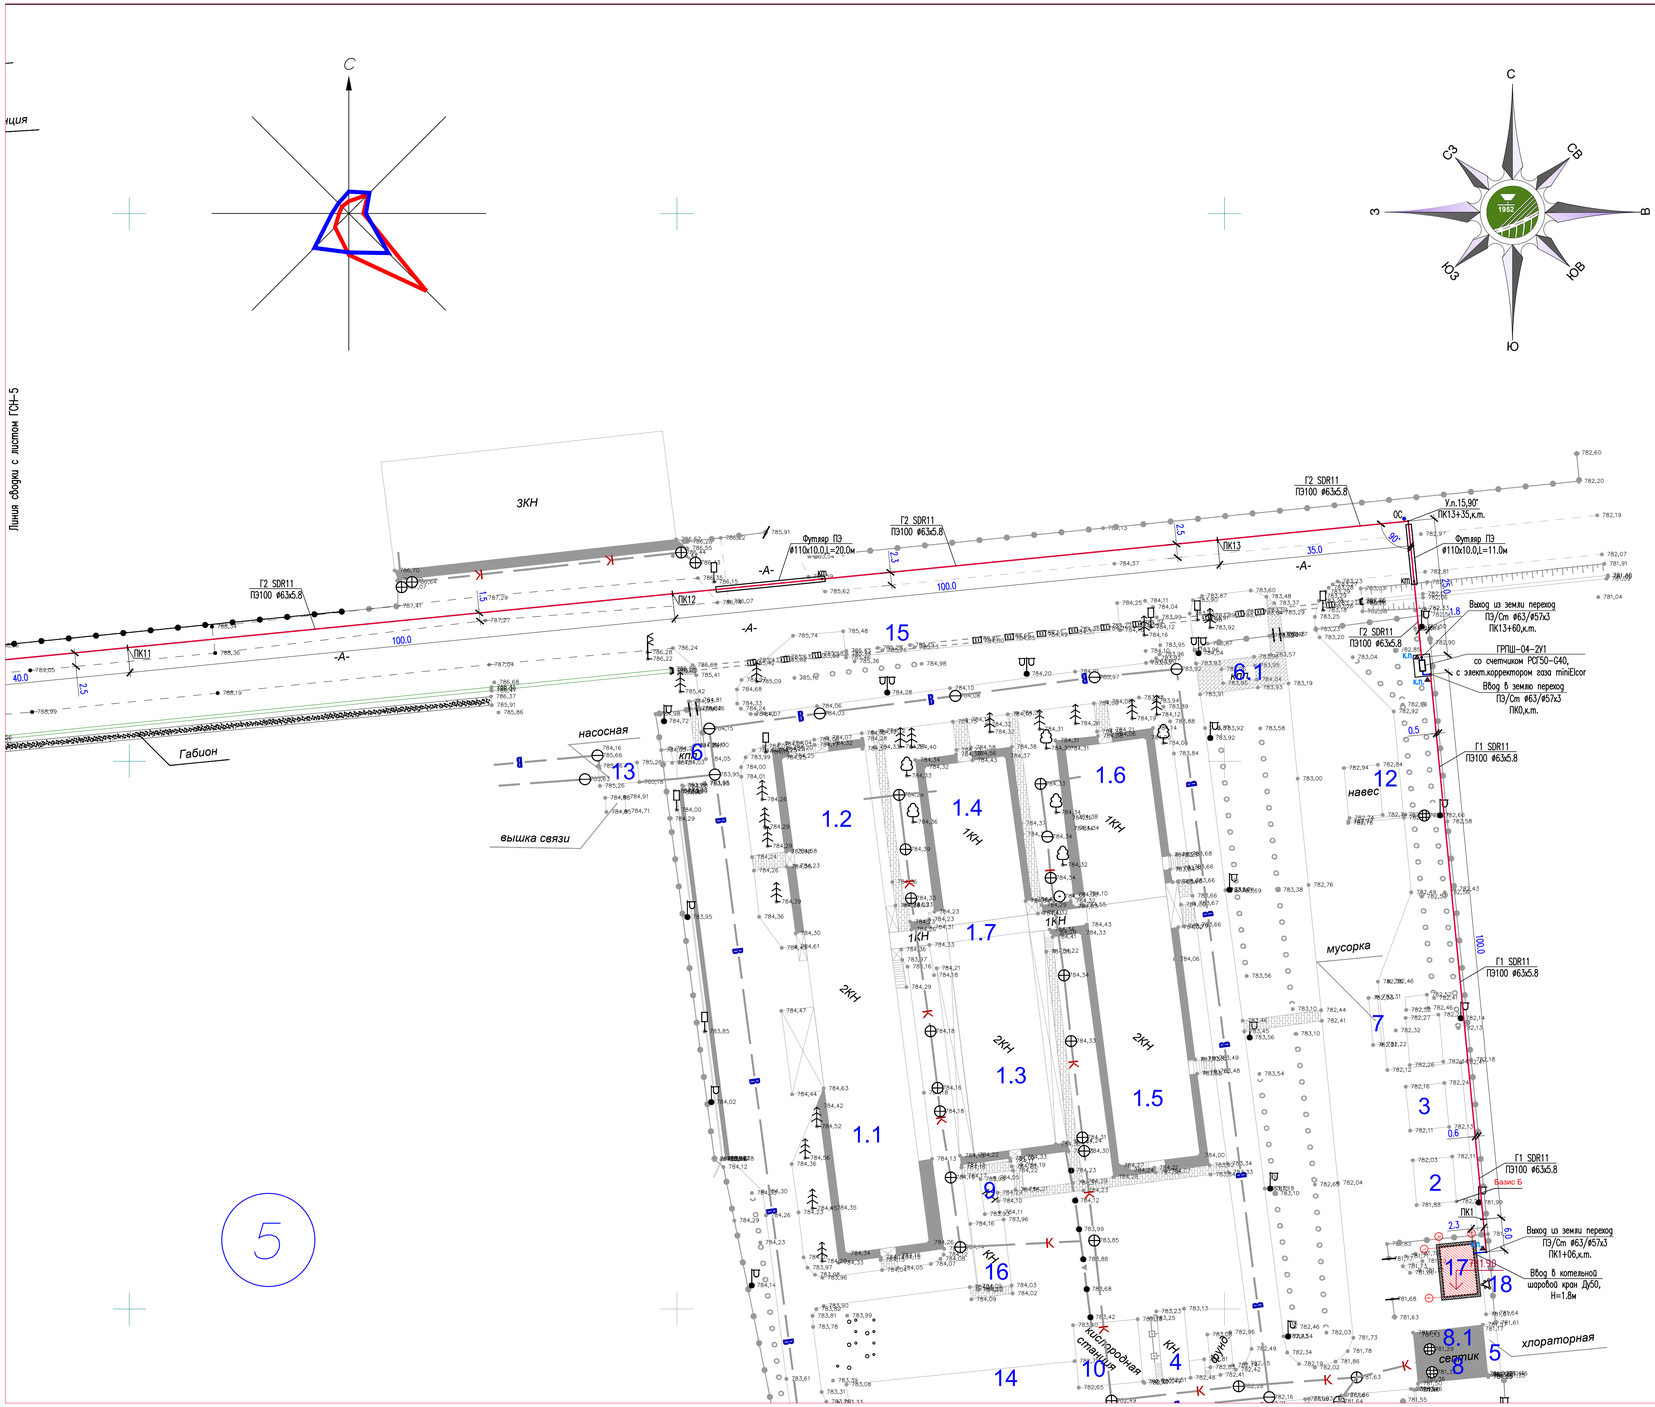

Ведомость общественных зданий и сооружений

Номер на плане	Наименование и обозначения	Этажность	Количество: зданий и сооружений	Количество квартир: здания	Количество квартир: всего	Площадь, м2 застройки: здания	Площадь, м2 застройки: всего	Площадь, м2 общая: здания	Площадь, м2 общая: всего	Строительный объем, м3: всего	Строительный объем, м3: в т.ч. ниже 0.00
1.1	2-этажный административно-медицинский корпус Блок 1 (Существующий)	2	1			818.30		1563.70		5810.40	
1.2	2-этажный корпус на 49 коек. Блок 2 (Существующий)	2	1			572.60		992.70		2848.30	
1.3	2-этажный корпус на 67 коек. Блок 3 (Существующий)	2	1			588.30		1102.00		4149.30	
1.4	1-этажный корпус на 27 коек. Блок 4 (Существующий)	1	1			436.20		412.00		2441.30	
1.5	2-этажный корпус на 84 коек. Блок 5 (Существующий)	2	1			663.10		1254.60		4720.90	
1.6	1-этажный корпус на 21 коек. Блок 6 (Существующий)	1	1			440.30		412.00		2441.30	
1.7	1-этажная галерея. Блок 7	1	1			185.0		151.50		401.50	
2	ДГУ (Существующий)	-	-			66.99		-		-	
3	Трансформаторная подстанция (Существующий)	-	-			66.99		-		-	
4	Мобильное здание для кислородного манифолда. (Существующий)	-	-			29.16		-		-	
5	Станция приготовления и дозирования раствора. (Существующий)	-	-			31.36		-		-	
6	КПП (Существующий)	-	-			14.7		-		-	
6.1	КПП (Существующий)	-	-			14.7		-		-	
7	Площадка для мусоросборных контейнеров (Существующий)	-	-			-		-		-	
8	Накопитель (Существующий)	-	-			67.08		-		-	
8.1	Накопитель (Существующий)	-	-			67.08		-		-	
9	Мобильное здание для вакцинной станции (Существующий)	-	-			14.58		-		-	
10	Кислородно-газификационная станция (Существующий)	-	-			29.20		-		-	
11	Туалет для посетителей (Существующий)	-	-			10.00		-		-	
12	Дезинфекционная. (Существующий)	-	-			62.40		-		-	
13	Насосная. (Существующий)	-	-			14.4		-		-	
14	Автостоянка 71 м.м. (Существующий)	-	-			-		-		-	
15	Автостоянка 23 м.м (Существующий)	-	-			-		-		-	
16	Хоз. бытовое здание (Существующий)	-	-			72.0		-		-	
17	Блочно модульная котельная (Проектируемая)					57.0					
18	Дымоход (Проектируемая)					0.97					

Условные обозначения:

- Существующая сеть подземного газопровода
- Существующая сеть водопровода
- Существующая сеть теплотрассы
- Существующая канализационная сеть
- ЛЭП 10 Кв
- ЛЭП 0,4 Кв
- -Т- Существующий пешеходный тротуар
- -А- Существующая асфальтная дорога
- Существующий колодец теплотрассы
- Существующий канализационный колодец
- Существующий водопроводный колодец
- Существующий ГТС колодец
- Дерево хвойной породы
- Дерево лиственной породы

Примечание

1. Подземный газопровод выполнен из полиэтиленовых труб ПЭ80 SDR11 по СТ РК ГОСТ 50538-2001.
2. При переходе газопровода через улицы газопровод предусмотрен подземным из ПЭ труб в полиэтиленовом футляре.
3. При пересечении подземных газопроводов с подземными инженерными коммуникациями разработку грунта производить вручную по 2 метра в каждую сторону от этих коммуникаций.
4. При пересечении подземных газопроводов с водопроводом и канализацией газопровод заключить в ПЭ футляр длиной по 2 метра в каждую сторону от места пересечения с этими коммуникациями. Глубину заложения пересекаемых коммуникаций уточнить по месту.
5. Глубина заложения газопровода принята 1,4 - 1,5 метр до вверха трубы.
6. Спецификацию смотри прилагаемые листы ГСН.СО.
7. Проект выполнен с учетом перспективного строительства автомобильных дорог и проездов.

- Г2 - Проектируемый подземный газопровод среднего давления до ГРПШ Р=0.005-0.3 МПа
- Г2 - Проектируемый надземный газопровод среднего давления до ГРПШ Р=0.005-0.03МПа
- Г1 - Проектируемый надземный газопровод низкого давления после ГРПШ Р< 0.005МПа
- К.Т. - Футляр на газопроводе
- Контрольная трубка на горизонтальном футляре
- Отключающее устройство - кран шаровый под ковер.
- О.С. - Опознавательный столбик
- Контрольный пункт для сигнального провода

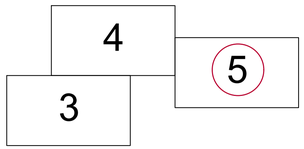

Изм.	Кол.уч.	Лист	N°док.	Подпись	Дата	84-2023 - ГСН
						«Строительство блочно-модульной котельной с наружными инженерными сетями (газопровод, водопровод и канализация) и внутреннюю водяную систему отопления, г.Алматы, Алатауский район, ул. Момышулы, 1/55»
Проверил	Утеубаев Е.					Газоснабжение. Наружные газопроводы. — Стадия: РП; Лист: 5; Листов:
Разработал	Абдакім Е.					План газопровода среднего давления М 1:500 — ТОО «ШЫМГОРПРОЕКТ» ТОО «АРКО-ПРОЕКТ» г.Шымкент-2023г.
Н.контроль	Магутова					