ТОО “Казгражданстройпроект”

ГСЛ №17003387 от 24.02.2017 г.

Кызылординская область, г.Кызылорда, Баймаганбет Нысынбаев,12 БИН 050140000140 тел.: 8 777 452 77 11 эл.почта: too.kgsp@mail.ru

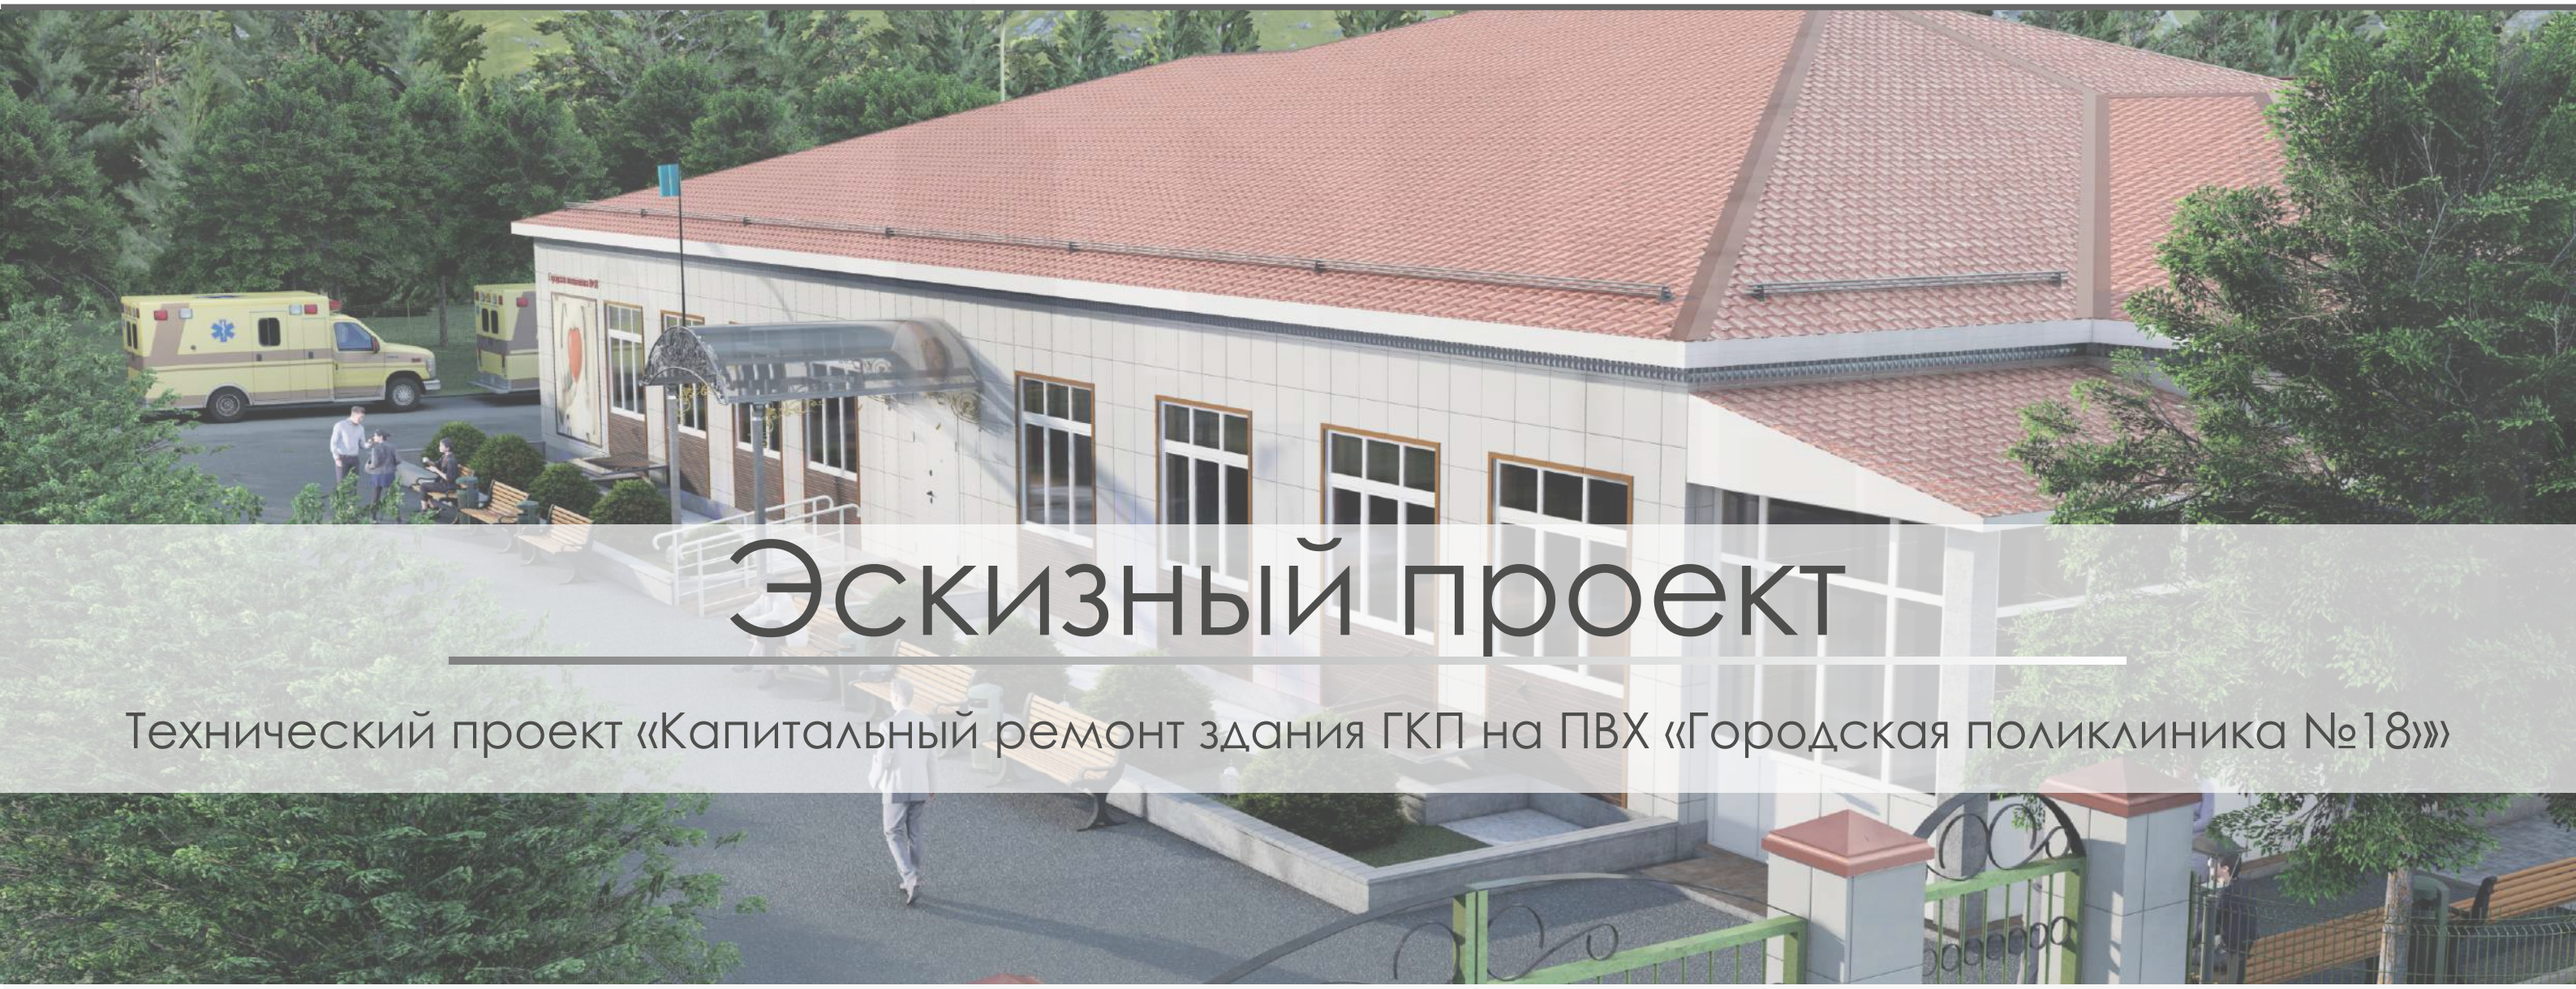

# Эскизный проект

## Технический проект «Капитальный ремонт здания ГКП на ПВХ «Городская поликлиника №18»»

Согласовано: КГУ «Управление городского планирования и урбанистики города Алматы»

_____

Заказчик: КГУ «Управление общественного здравоохранения города Алматы»

_____

Директор:
ТОО «Казгражданстройпроект» _____ Карибаев И.Т.

г. Кызылорда-2023

# ВЕДОМОСТЬ ЧЕРТЕЖЕЙ

| | Наименование | Примечание |
|---|---|---|
| 1 | Ведомость чертежей | |
| 2 | Фотографии здании – до ремонта | |
| 3 | Планы до ремонта | |
| 4 | Ситуационная схема М 1:2500 М 1:1000 | |
| 5 | Фасад 6–1 , фасад А–Г | |
| 6 | План на отметке –3.300 | |
| 7 | План на отметке 0.000 | |
| 8 | Разрез 1–1 | |
| 9 | Общий вид | |
| 10 | Общий вид | |
| 11 | Общий вид | |
| 12 | Общий вид | |
| 13 | Общий вид | |
| 14 | Общий вид | |
| 15 | Общий вид | |
| 16 | Общий вид | |
| 17 | Общий вид | |
| 18 | Общий вид | |
| 19 | Ночной вид | |
| 20 | Ночной вид | |

| | | | | | | | |
|---|---|---|---|---|---|---|---|
| | | | | ТОО«Казгражданстройпроект» | Стадия | Лист | Листов |
| | | | | | ЭП | 1 | 20 |
| ГАП | | | | Ведомость чертежей | г. Кызылорда | | |
| Проверил | | | | | | | |
| Разработал | | | | | | | |

Фотографии здании - до ремонта

| | | | | | | | |
|---|---|---|---|---|---|---|---|
| | | | | ТОО«Казгражданстройпроект» | Стадия | Лист | Листов |
| | | | | | ЭП | 2 | 20 |
| ГАП | | | | Фотографии здании - до ремонта | г. Кызылорда | | |
| Проверил | | | | | | | |
| Разработал | | | | | | | |

# План 1-го этажа до ремонта

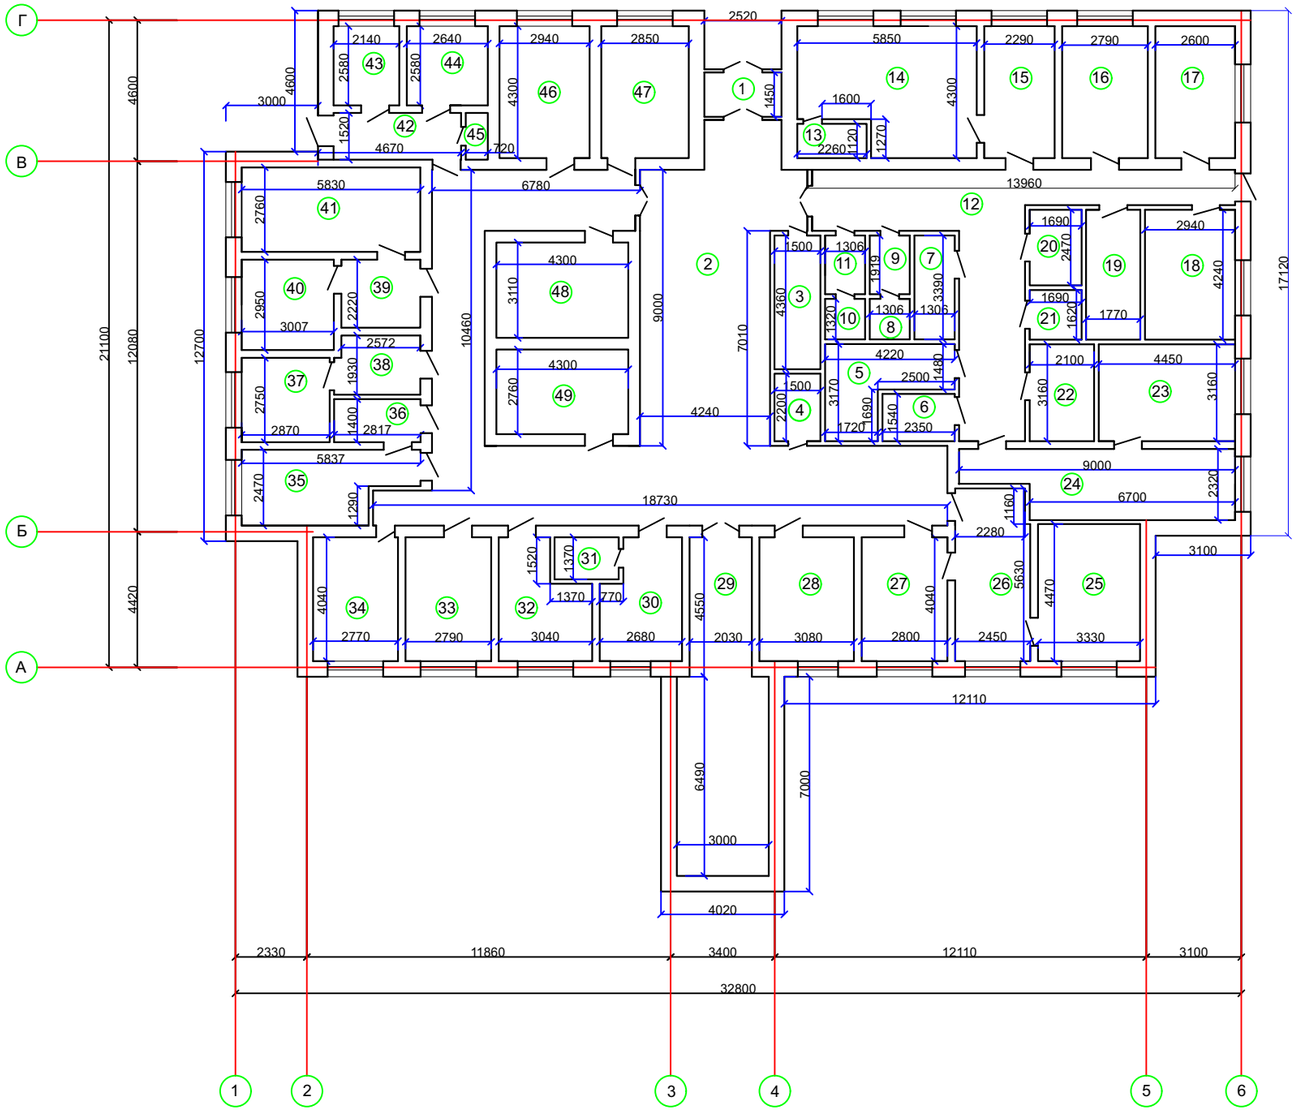


ЭКСПЛИКАЦИЯ ПОМЕЩЕНИЙ

| № п/п | Наименование помещений | Площадь м2 | Примечания |
|---|---|---|---|
| 1. | Тамбур | 3,65 | |
| 2. | Холл | 117,6 | |
| 3. | Касса | 6,54 | |
| 4. | Касса | 3,3 | |
| 5. | Кабинет | 9,16 | |
| 6. | Кабинет | 3,62 | |
| 7. | Кабинет | 4,43 | |
| 8. | Санузел | 1,72 | |
| 9. | Санузел | 2,5 | |
| 10. | Санузел | 1,72 | |
| 11. | Санузел | 2,5 | |
| 12. | Коридор | 36,44 | |
| 13. | Санузел | 2,53 | |
| 14. | Кабинет | 22,09 | |
| 15. | Кабинет | 9,85 | |
| 16. | Кабинет | 12,0 | |
| 17. | Кабинет | 11,18 | |
| 18. | Кабинет | 17,48 | |
| 19. | Служебное помещение | 7,5 | |
| 20. | Служебное помещение | 4,17 | |
| 21. | Служебное помещение | 2,74 | |
| 22. | Служебное помещение | 6,64 | |
| 23. | Кабинет | 14,06 | |
| 24. | Кабинет | 18,17 | |
| 25. | Кабинет | 14,89 | |
| 26. | Кабинет | 13,6 | |
| 27. | Кабинет | 11,31 | |
| 28. | Кабинет | 12,44 | |
| 29. | Кабинет | 28,7 | |
| 30. | Кабинет | 9,66 | |
| 31. | Процедурная | 2,86 | |
| 32. | Кабинет | 10,2 | |
| 33. | Кабинет | 11,27 | |
| 34. | Кабинет | 11,2 | |
| 35. | Кабинет | 12,23 | |
| 36. | Кабинет | 3,94 | |
| 37. | Кабинет | 7,90 | |
| 38. | Кабинет | 4,96 | |
| 39. | Кабинет | 5,71 | |
| 40. | Кабинет | 8,87 | |
| 41. | Кабинет | 16,1 | |
| 42. | Коридор | 7,10 | |
| 43. | Кабинет | 5,52 | |
| 44. | Кабинет | 6,81 | |
| 45. | Служебное помещение | 1,10 | |
| 46. | Кабинет | 12,64 | |
| 47. | Кабинет | 12,26 | |
| 48. | Кабинет | 13,37 | |
| 49. | Кабинет | 11,87 | |
| | | | |
| | Всего: | 578,10 | |

| | | | | | | | |
|---|---|---|---|---|---|---|---|
| | | | | ТОО«Казгражданстройпроект» | Стадия | Лист | Листов |
| | | | | | ЭП | 3 | 20 |
| ГАП | | | | План до ремонта | г. Кызылорда | | |
| Проверил | | | | | | | |
| Разработал | | | | | | | |

# Ситуационная схема

Город Алматы М 1:2500

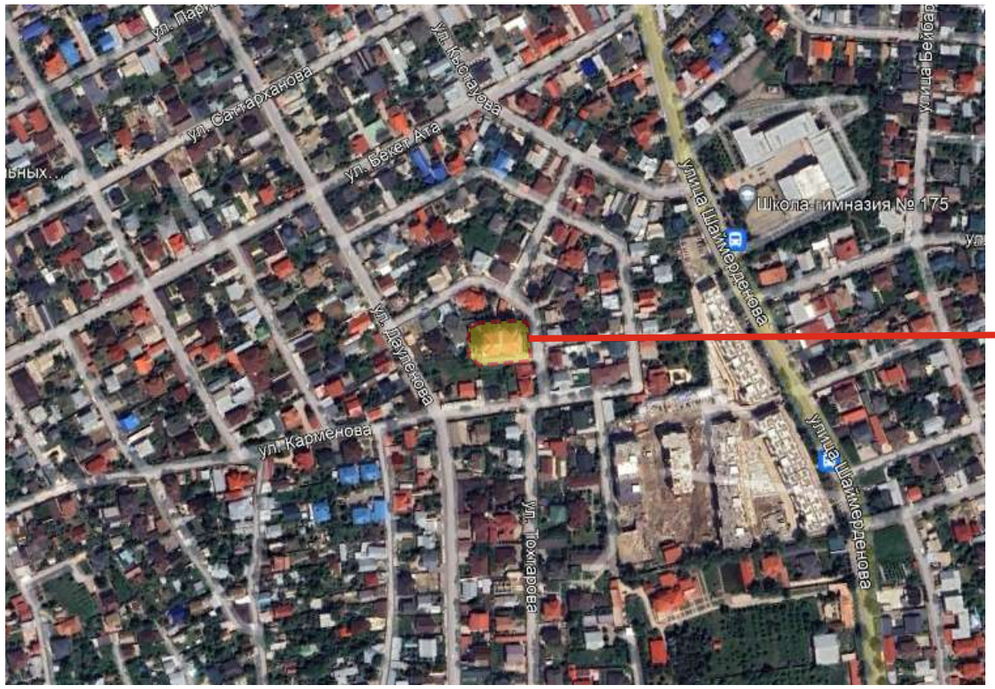


Проектируемый земельный участок М 1:1000

| | | | | | | | |
|---|---|---|---|---|---|---|---|
| | | | | ТОО«Казгражданстройпроект» | Стадия | Лист | Листов |
| | | | | | ЭП | 4 | 20 |
| ГАП | | | | Ситуационная схема М 1:2500, М1:1000 | г. Кызылорда | | |
| Проверил | | | | | | | |
| Разработал | | | | | | | |

## Фасад 6-1

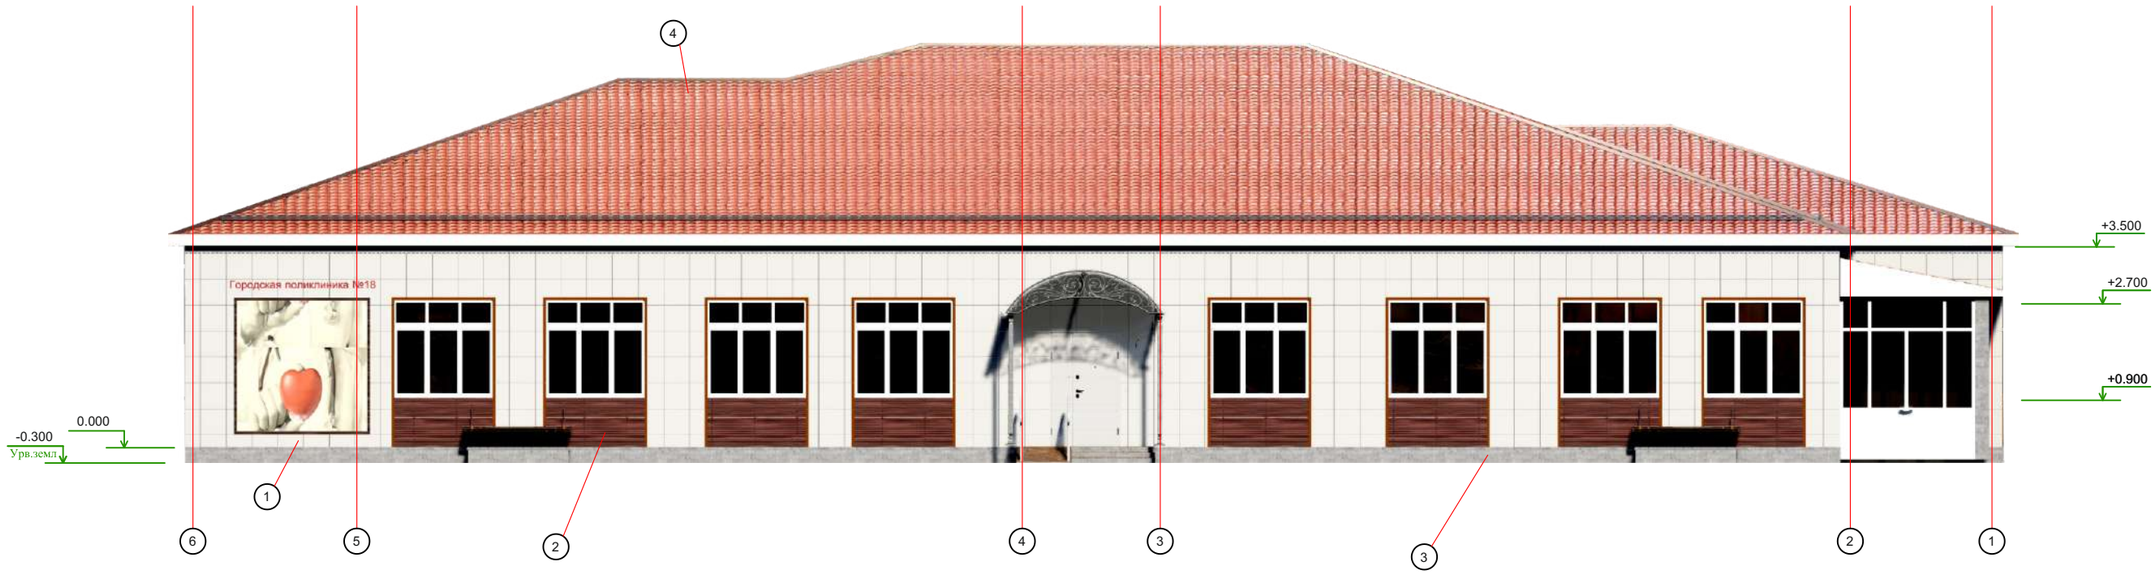


## Фасад А-Г

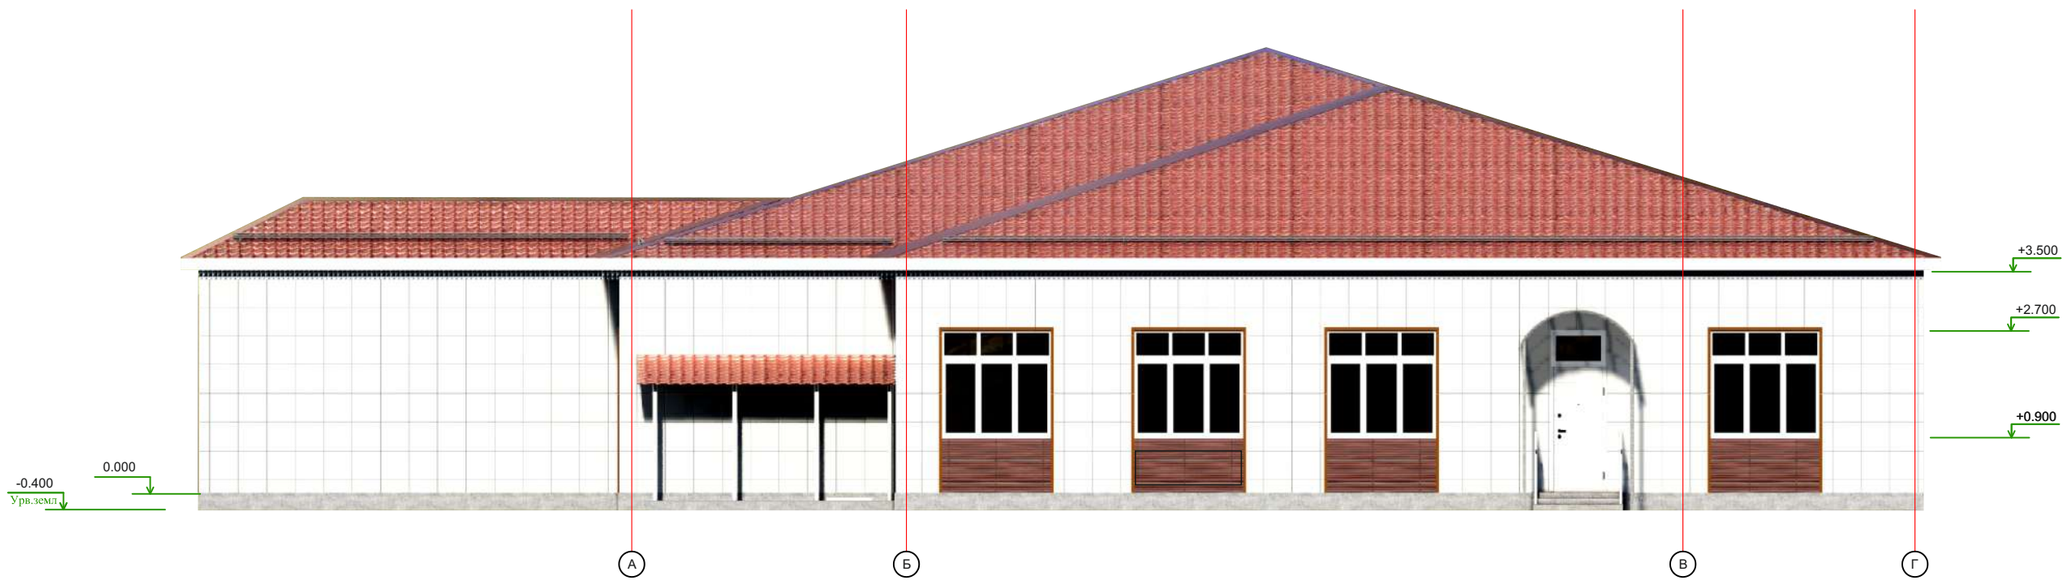


## Ведомость наружной отделки фасадов (Ремонтные работы)

| Позиция | Элемент фасада | Тип отделки | Цвет | Площадь м2 | Примечание |
|---|---|---|---|---|---|
| 1 | Наружние стены | Фасадные кассеты | | | RAL 9001 |
| 2 | Наружние стены | Фасадные панели под дерево | | | RAL 2013 |
| 3 | Цоколь | Керомогранит | | | RAL 7001 |
| 4 | Кровля | Металлочерепица | | | RAL 2002 |
| 5 | Окна | Металлопластик | | | RAL 9010 |

| | | | | | | | |
|---|---|---|---|---|---|---|---|
| | | | | ТОО«Казгражданстройпроект» | Стадия | Лист | Листов |
| | | | | | ЭП | 5 | 20 |
| ГАП | | | | Фасад 6-1,фасад А-Г | г. Кызылорда | | |
| Проверил | | | | | | | |
| Разработал | | | | | | | |

ЭКСПЛИКАЦИЯ ПОМЕЩЕНИЙ

| № п/п | Наименование помещений | Площадь м2 | Примечания |
|---|---|---|---|
| 1. | Служебное помещение | 576,15 | |
| 2. | Служебное помещение | 12,0 | |
| 3. | Служебное помещение | 23,91 | |
| | | | |
| | Всего: | 612,06 | |

# Цокольный этаж

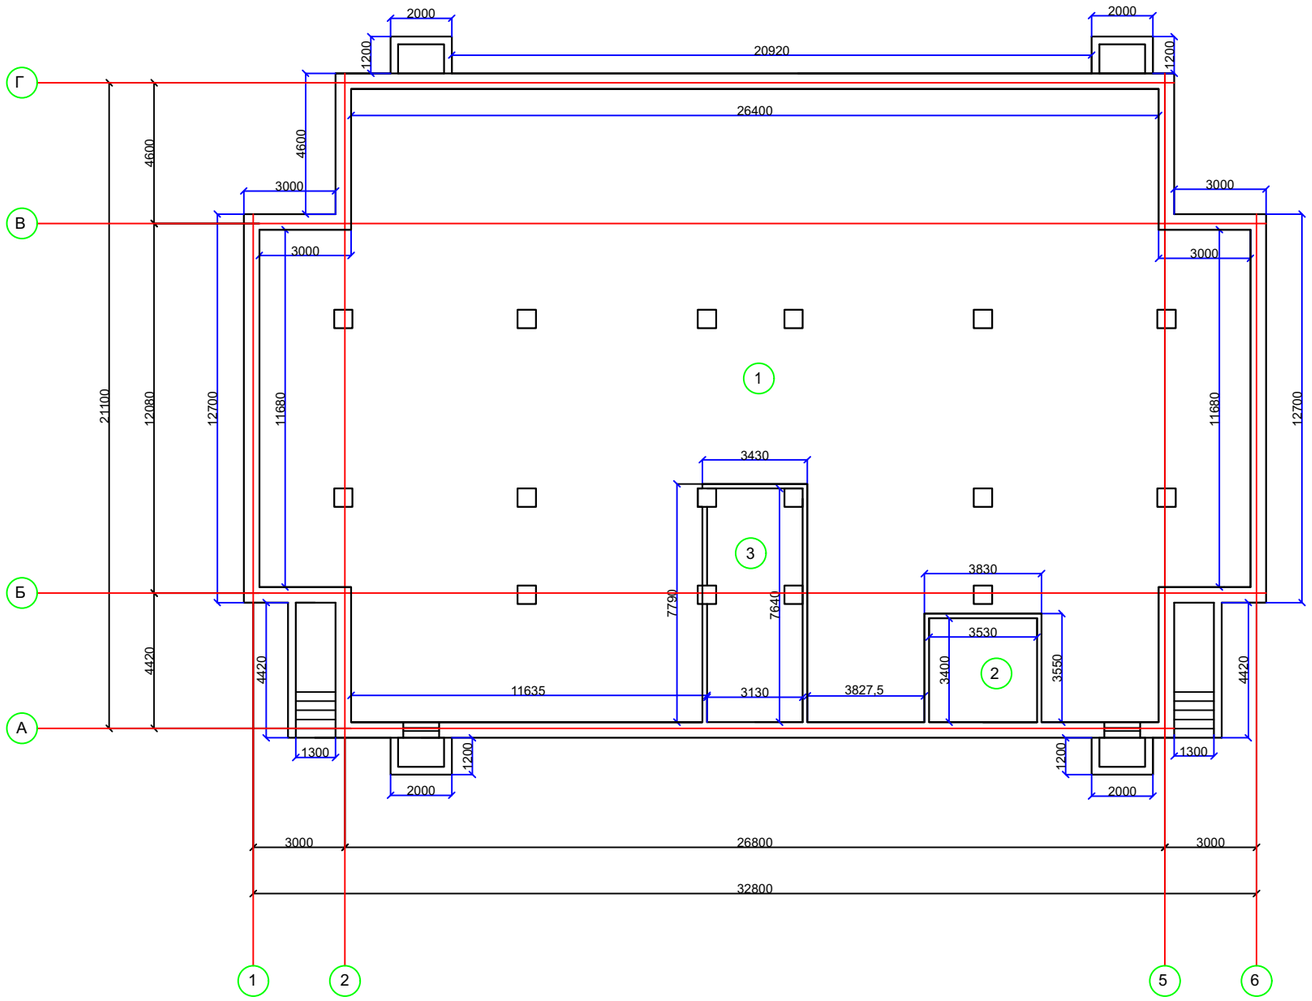


| | | | | | Стадия | Лист | Листов |
|---|---|---|---|---|---|---|---|
| | | | | ТОО«Казгражданстройпроект» | ЭП | 6 | 20 |
| ГАП | | | | План на отметке -3.300 | г. Кызылорда | | |
| Проверил | | | | | | | |
| Разработал | | | | | | | |

# План 1-го этажа после реконструкций

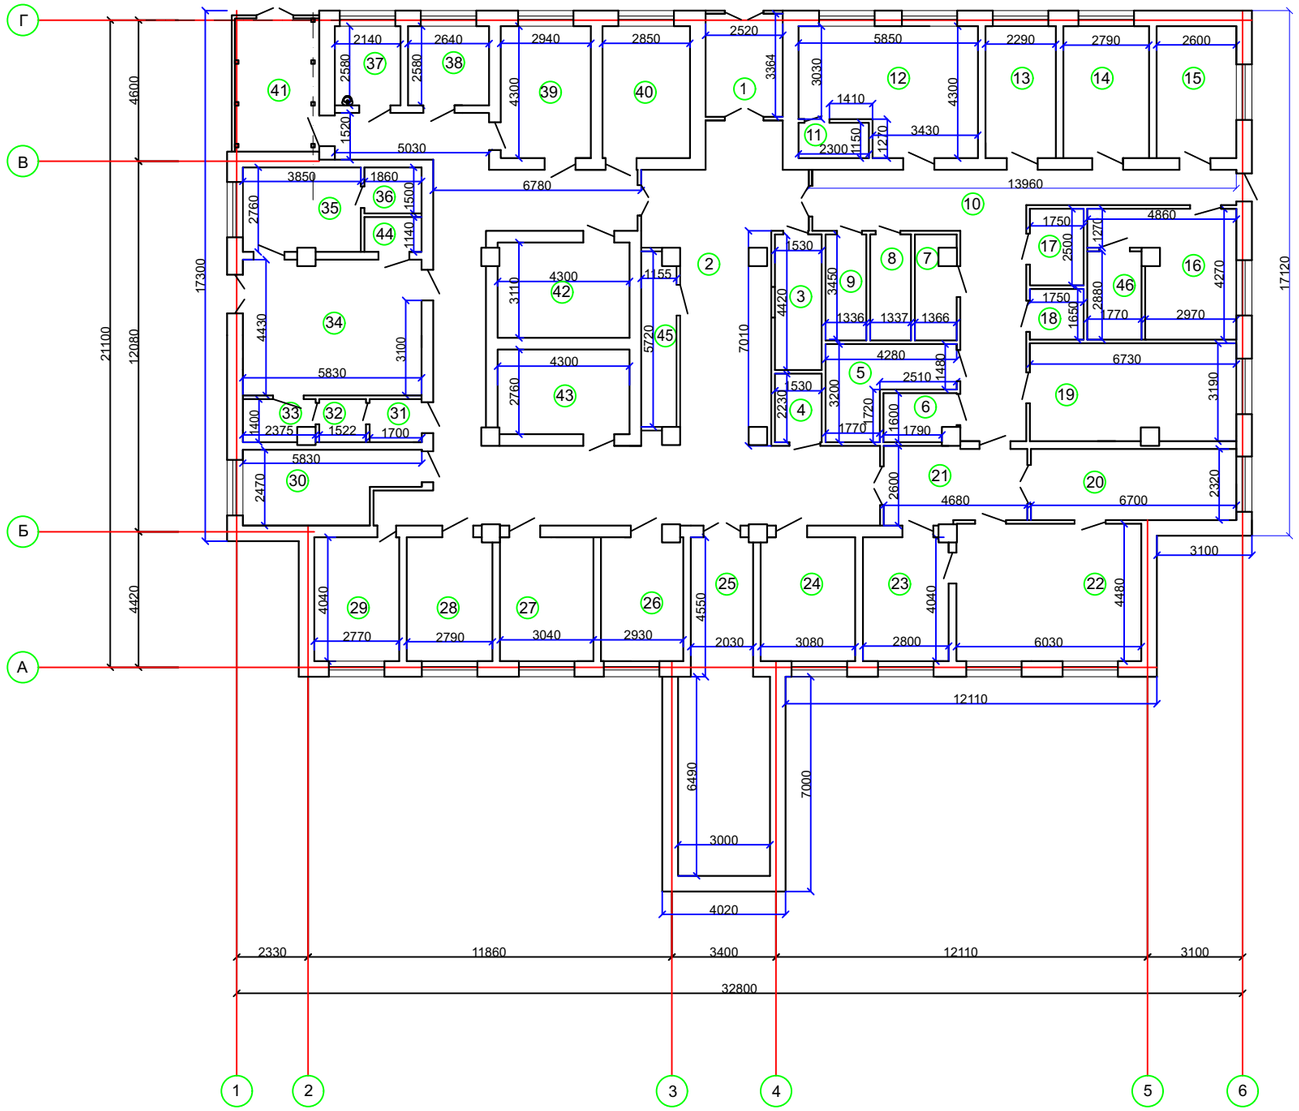


ЭКСПЛИКАЦИЯ ПОМЕЩЕНИЙ

| № п/п | Наименование помещений | Площадь м2 | Примечания |
|---|---|---|---|
| 1. | Тамбур | 8,48 | |
| 2. | Холл | 118,18 | |
| 3. | Регистратура | 6,76 | |
| 4. | Серверная | 3,41 | |
| 5. | Санитарная комната | 9,38 | |
| 6. | Кабинет | 3,82 | |
| 7. | Санузел | 4,71 | |
| 8. | Санузел | 4,61 | |
| 9. | Санузел | 4,61 | |
| 10. | Коридор | 36,51 | |
| 11. | Моечная | 2,64 | |
| 12. | Физио кабинет | 22,08 | |
| 13. | Кабинет врача | 9,85 | |
| 14. | Кабинет врача | 12 | |
| 15. | Прививочный кабинет | 11,18 | |
| 16. | Кабинет акушера - гинекология | 15,08 | |
| 17. | Склад | 4,38 | |
| 18. | Склад | 2,89 | |
| 19. | Прививочный | 21,47 | |
| 20. | Послеоперационная | 15,54 | |
| 21. | Коридор | 11,45 | |
| 22. | Операционная | 27,14 | |
| 23. | Кабинет хирурга | 11,31 | |
| 24. | Кабинет | 12,44 | |
| 25. | Физио кабинет | 28,71 | |
| 26. | Кабинет врача | 11,84 | |
| 27. | Кабинет врача | 12,28 | |
| 28. | Кабинет врача | 11,27 | |
| 29. | Кабинет врача | 11,19 | |
| 30. | Кабинет | 12,23 | |
| 31. | Раздевалка | 2,38 | |
| 32. | Душевая | 2,13 | |
| 33. | Раздевалка | 3,33 | |
| 34. | Кабинет врача | 25,83 | |
| 35. | Кабинет | 10,63 | |
| 36. | Санузел | 2,79 | |
| 37. | Лаборатория | 5,52 | |
| 38. | Лаборатория | 6,81 | |
| 39. | Лаборатория | 12,64 | |
| 40. | Процедурная | 12,26 | |
| 41. | Тамбур | 10,22 | |
| 42. | Гардероб | 13,37 | |
| 43. | Комната персонала | 11,87 | |
| 44. | Кабинет | 2,12 | |
| 45. | Гардероб | 6,74 | |
| 46. | Гардероб | 5,1 | |
| | Всего: | 593.61 | |

| | | | | | Стадия | Лист | Листов |
|---|---|---|---|---|---|---|---|
| | | | | ТОО«Казгражданстройпроект» | ЭП | 7 | 20 |
| ГАП | | | | План на отметке 0.000 | г. Кызылорда | | |
| Проверил | | | | | | | |
| Разработал | | | | | | | |

# Разрез 1-1

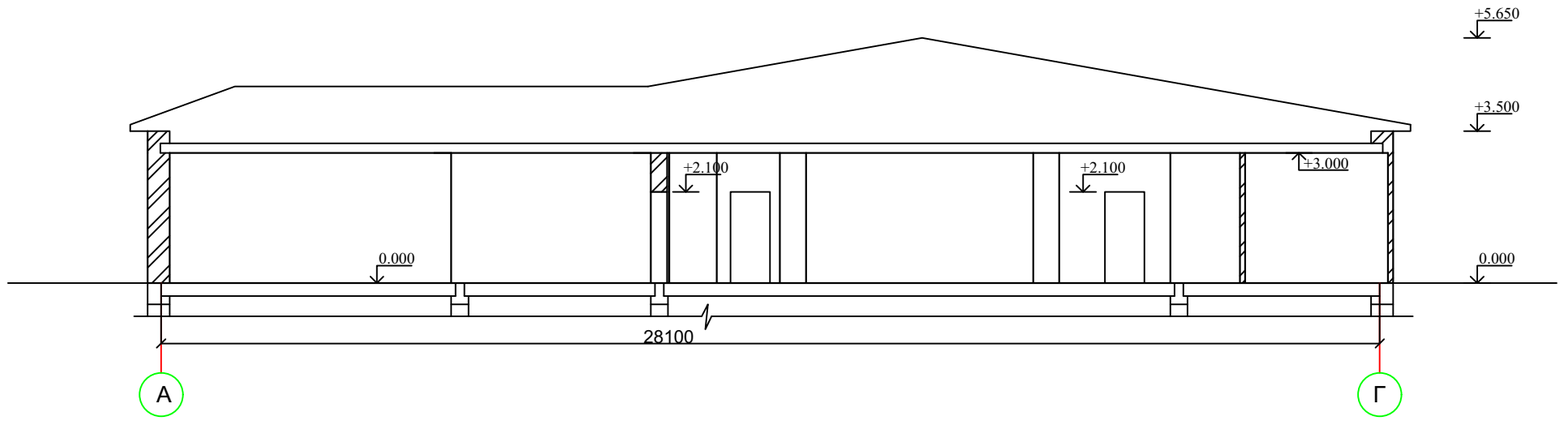


| | | | | | | | |
|---|---|---|---|---|---|---|---|
| | | | | ТОО«Казгражданстройпроект» | Стадия | Лист | Листов |
| | | | | | ЭП | 8 | 20 |
| ГАП | | | | Разрез 1-1 | г. Кызылорда | | |
| Проверил | | | | | | | |
| Разработал | | | | | | | |

# План кровли

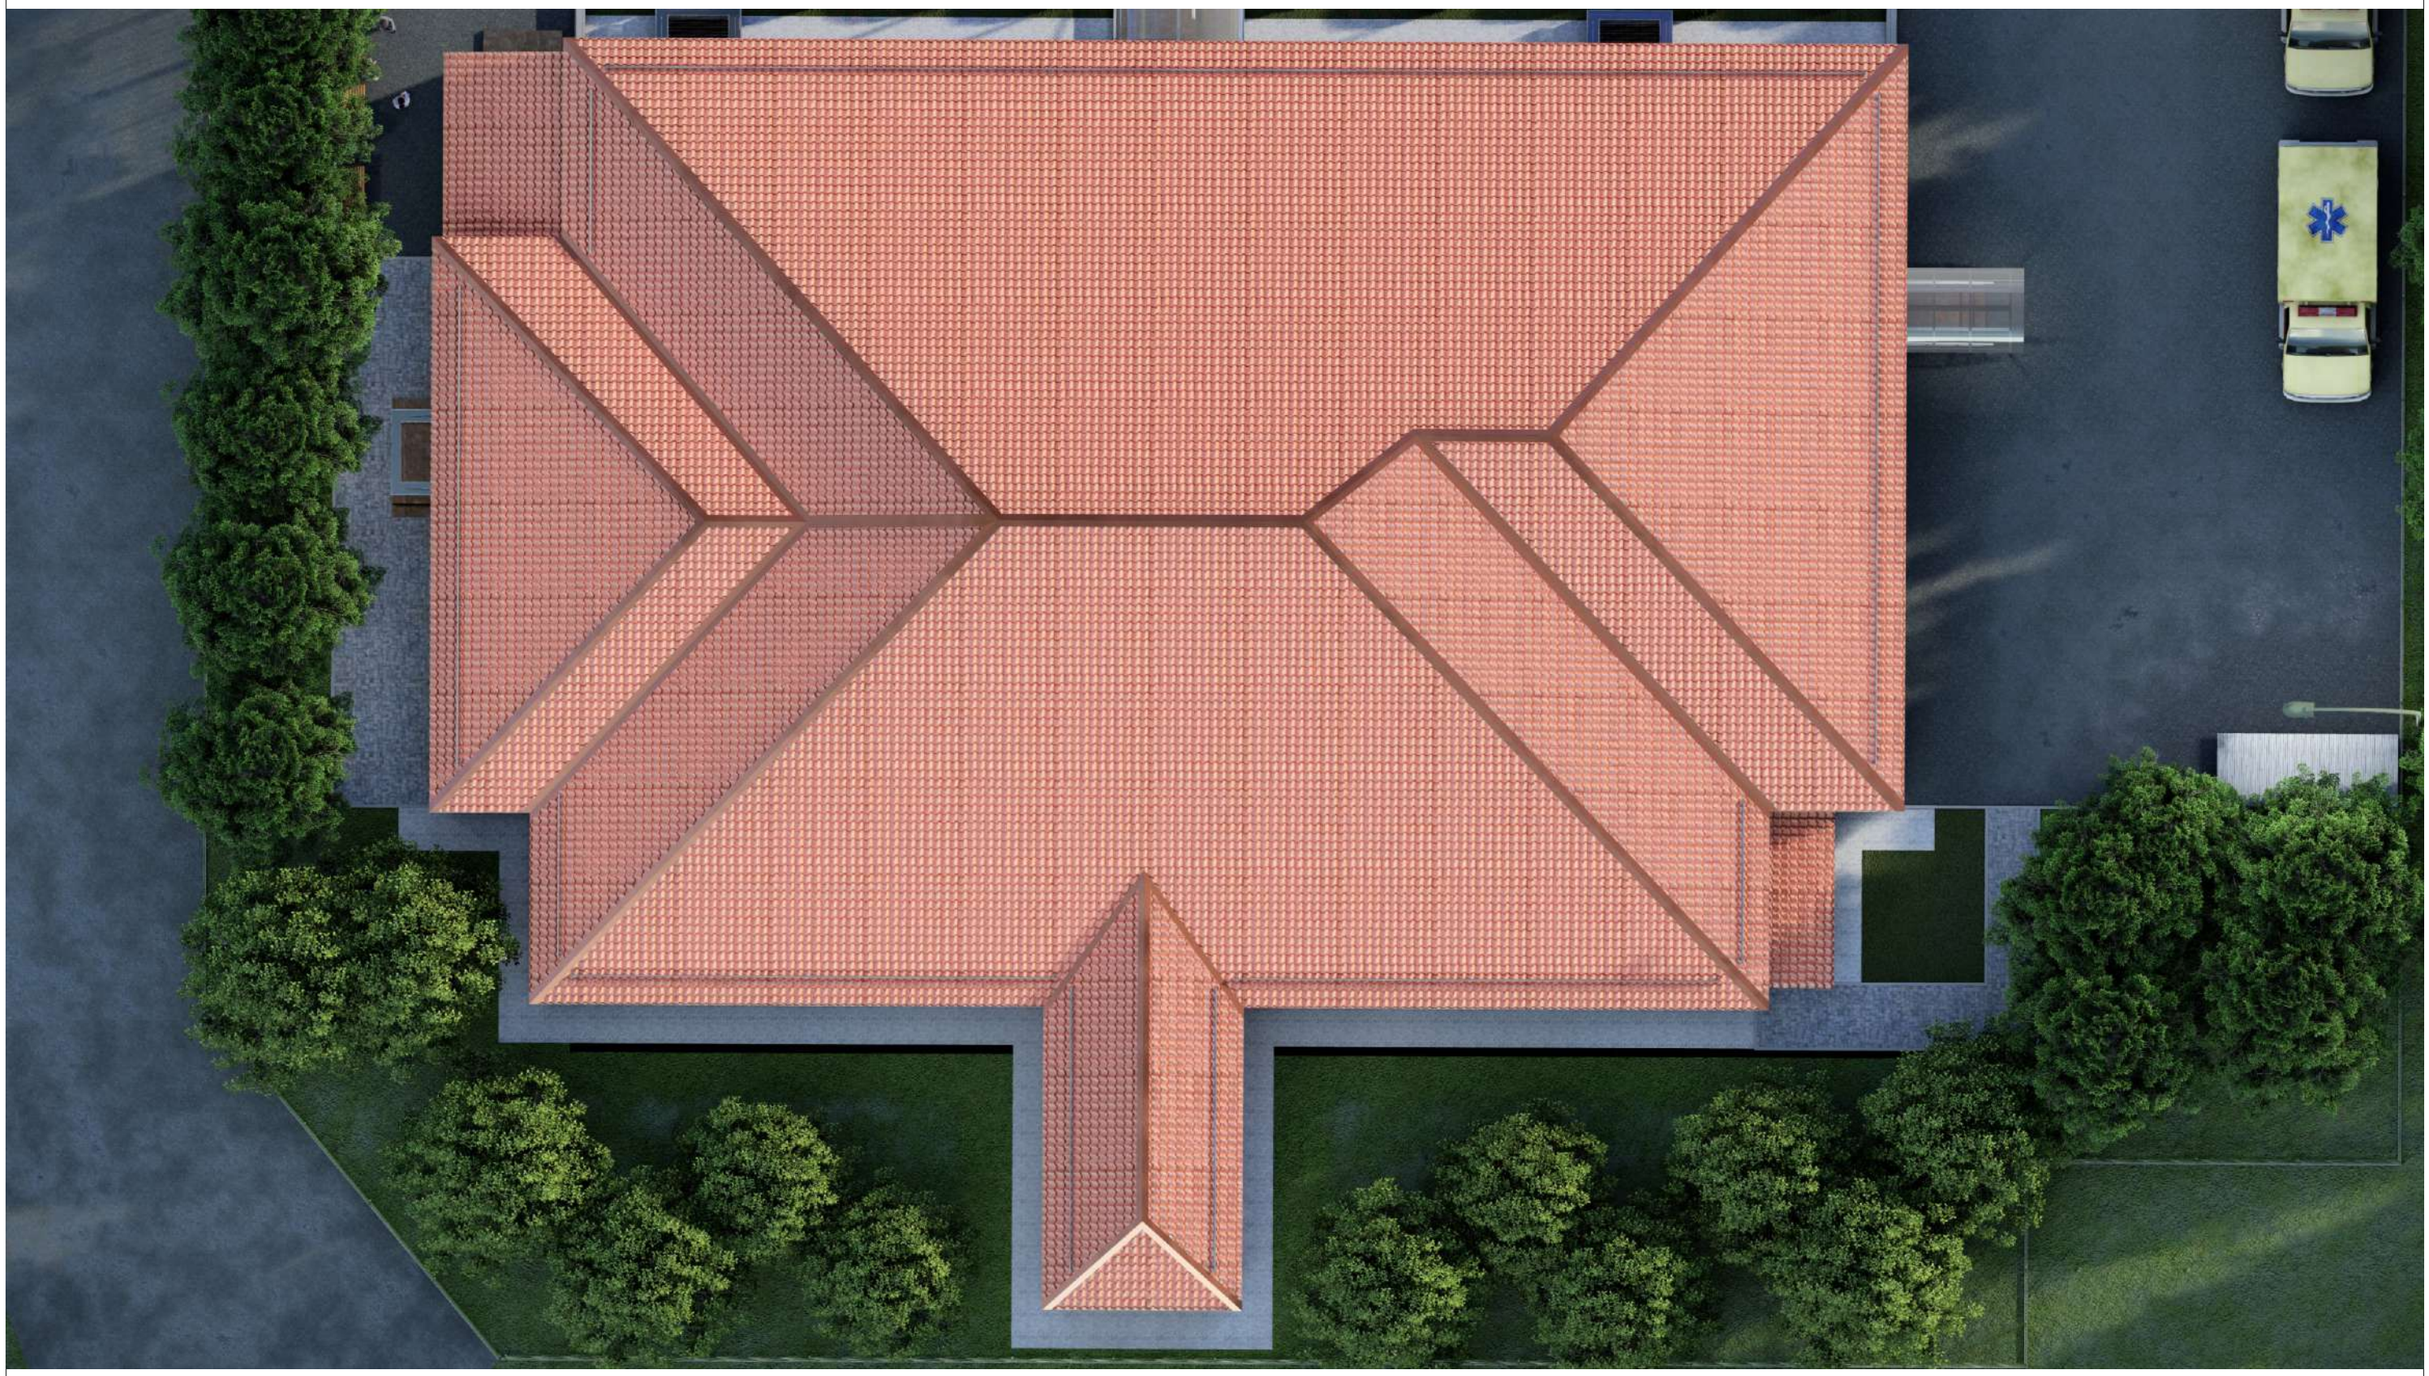

| | | | | | Стадия | Лист | Листов |
|---|---|---|---|---|---|---|---|
| | | | | ТОО«Казгражданстройпроект» | ЭП | 9 | 20 |
| ГАП | | | | План кровли | г. Кызылорда | | |
| Проверил | | | | | | | |
| Разработал | | | | | | | |

# Общий вид

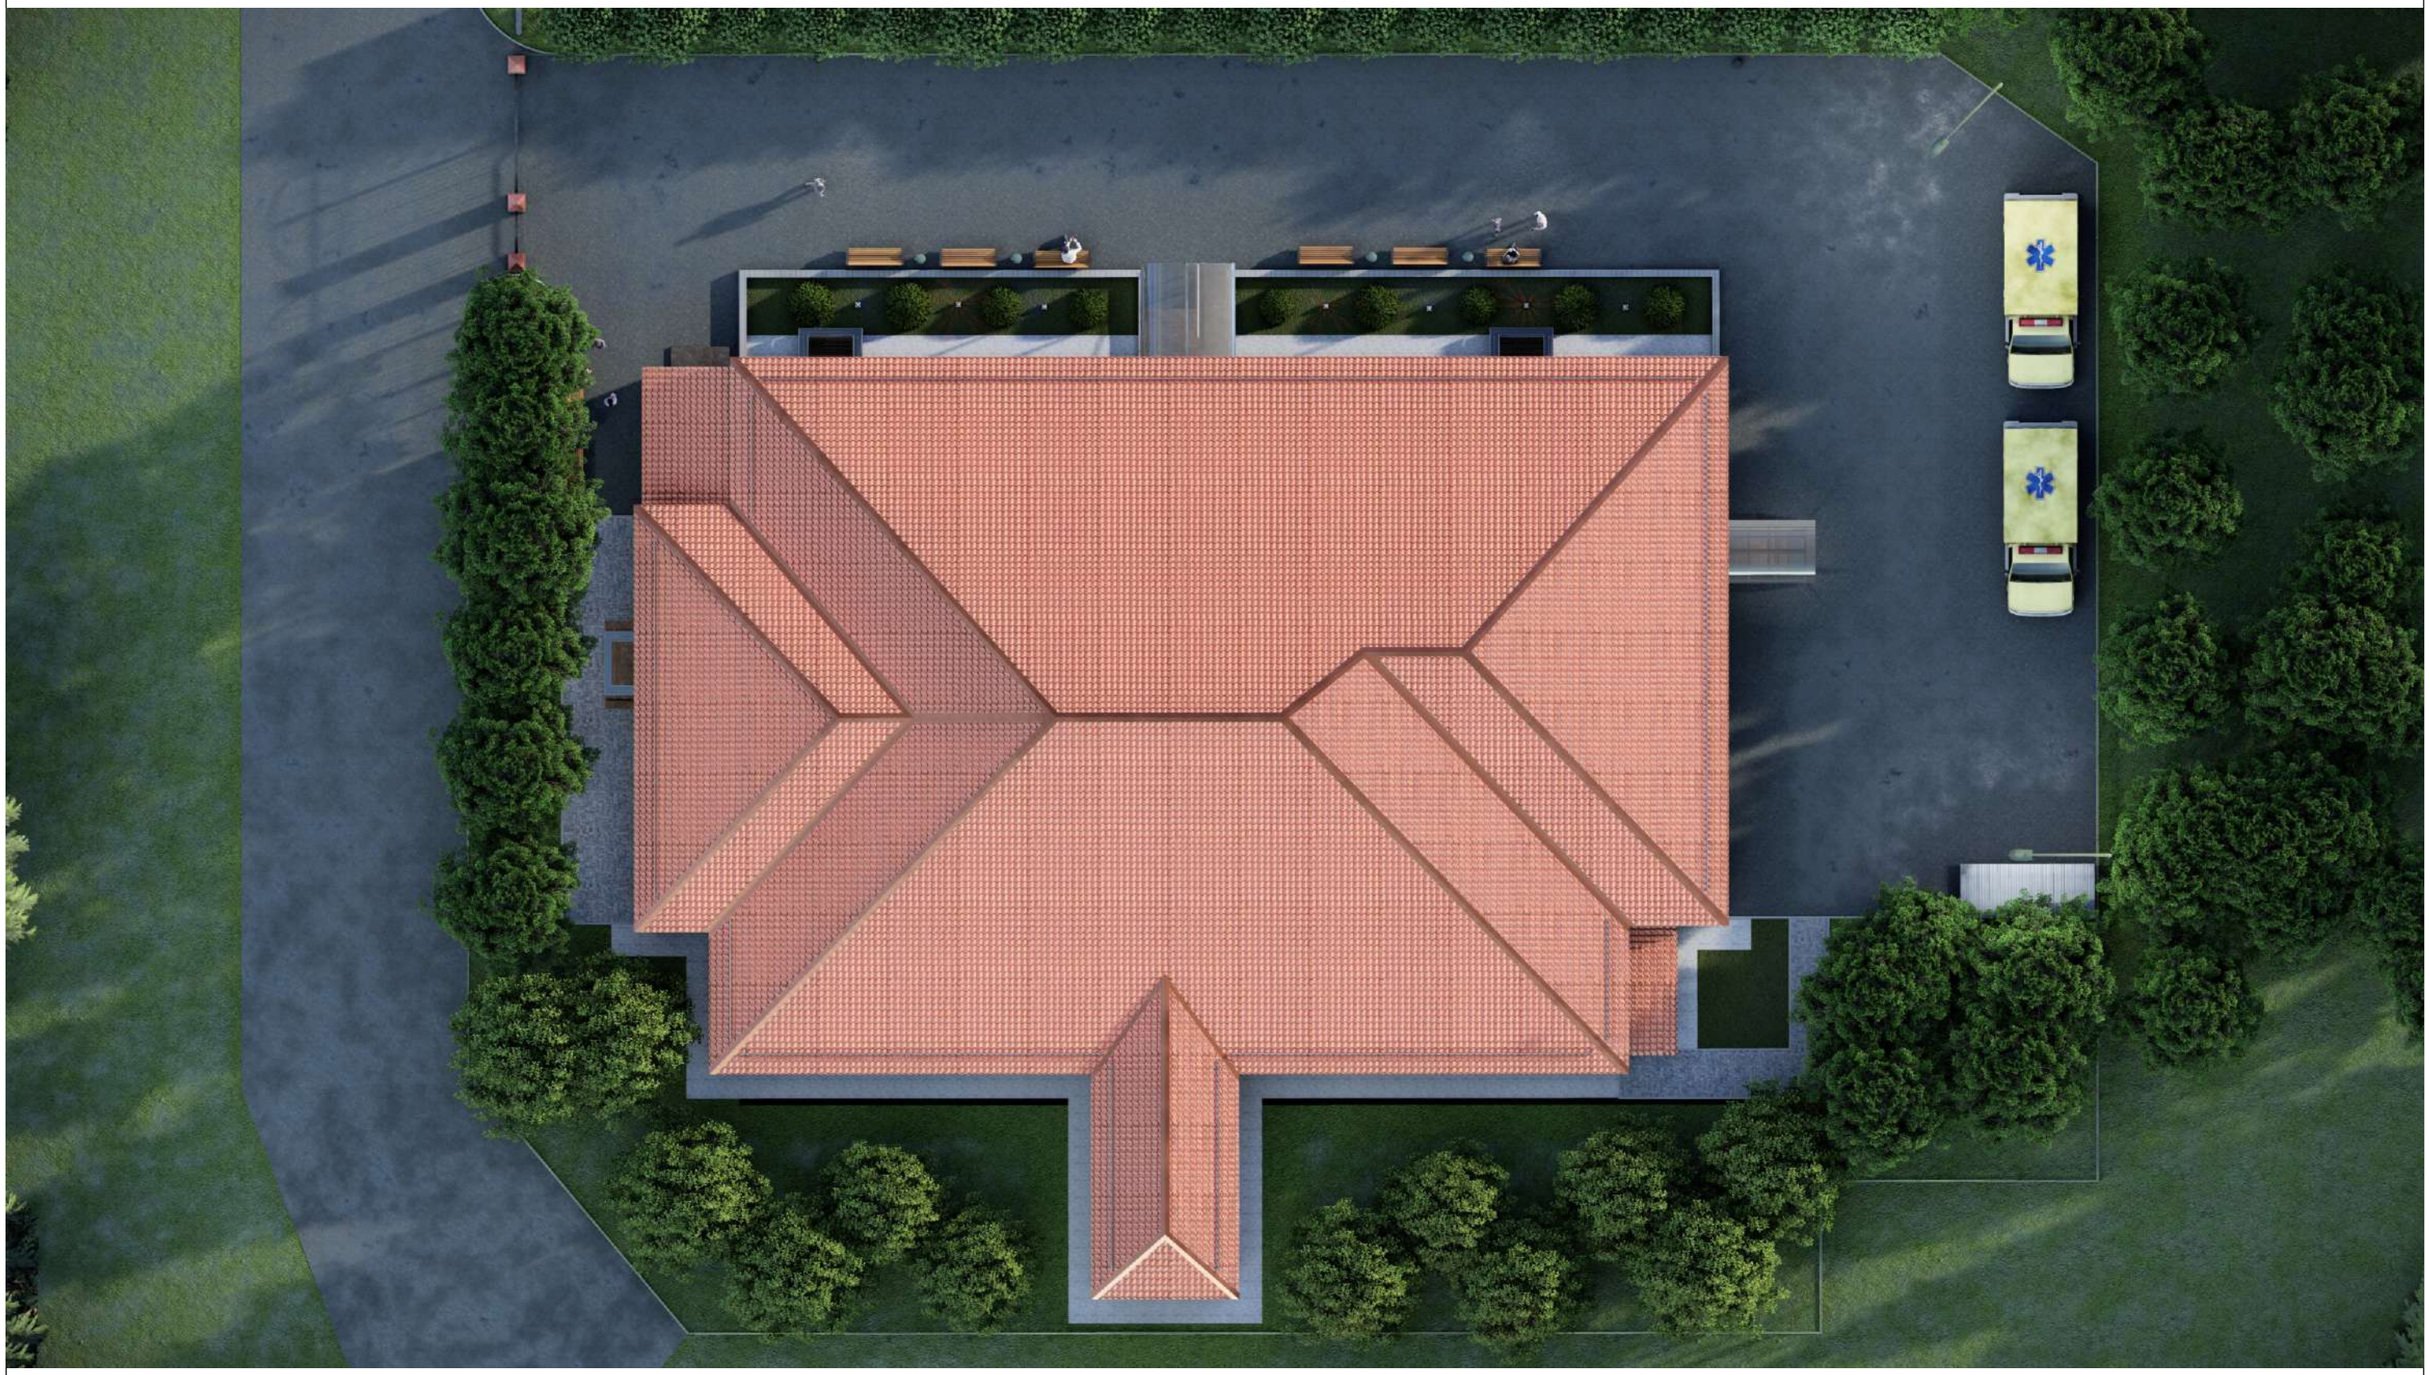

| | | | | | | | |
|---|---|---|---|---|---|---|---|
| | | | | ТОО«Казгражданстройпроект» | Стадия | Лист | Листов |
| | | | | | ЭП | 10 | 20 |
| ГАП | | | | Общий вид | г. Кызылорда | | |
| Проверил | | | | | | | |
| Разработал | | | | | | | |

# Общий вид

| | | | | | | | |
|---|---|---|---|---|---|---|---|
| | | | | ТОО«Казгражданстройпроект» | Стадия | Лист | Листов |
| | | | | | ЭП | 11 | 20 |
| ГАП | | | | Общий вид | г. Кызылорда | | |
| Проверил | | | | | | | |
| Разработал | | | | | | | |

Общий вид

| | | | | | | | |
|---|---|---|---|---|---|---|---|
| | | | | ТОО«Казгражданстройпроект» | Стадия | Лист | Листов |
| | | | | | ЭП | 12 | 20 |
| ГАП | | | | Общий вид | г. Кызылорда | | |
| Проверил | | | | | | | |
| Разработал | | | | | | | |

Общий вид

| | | | | | | | |
|---|---|---|---|---|---|---|---|
| | | | | ТОО«Казгражданстройпроект» | Стадия | Лист | Листов |
| | | | | | ЭП | 13 | 20 |
| ГАП | | | | Общий вид | г. Кызылорда | | |
| Проверил | | | | | | | |
| Разработал | | | | | | | |

Общий вид

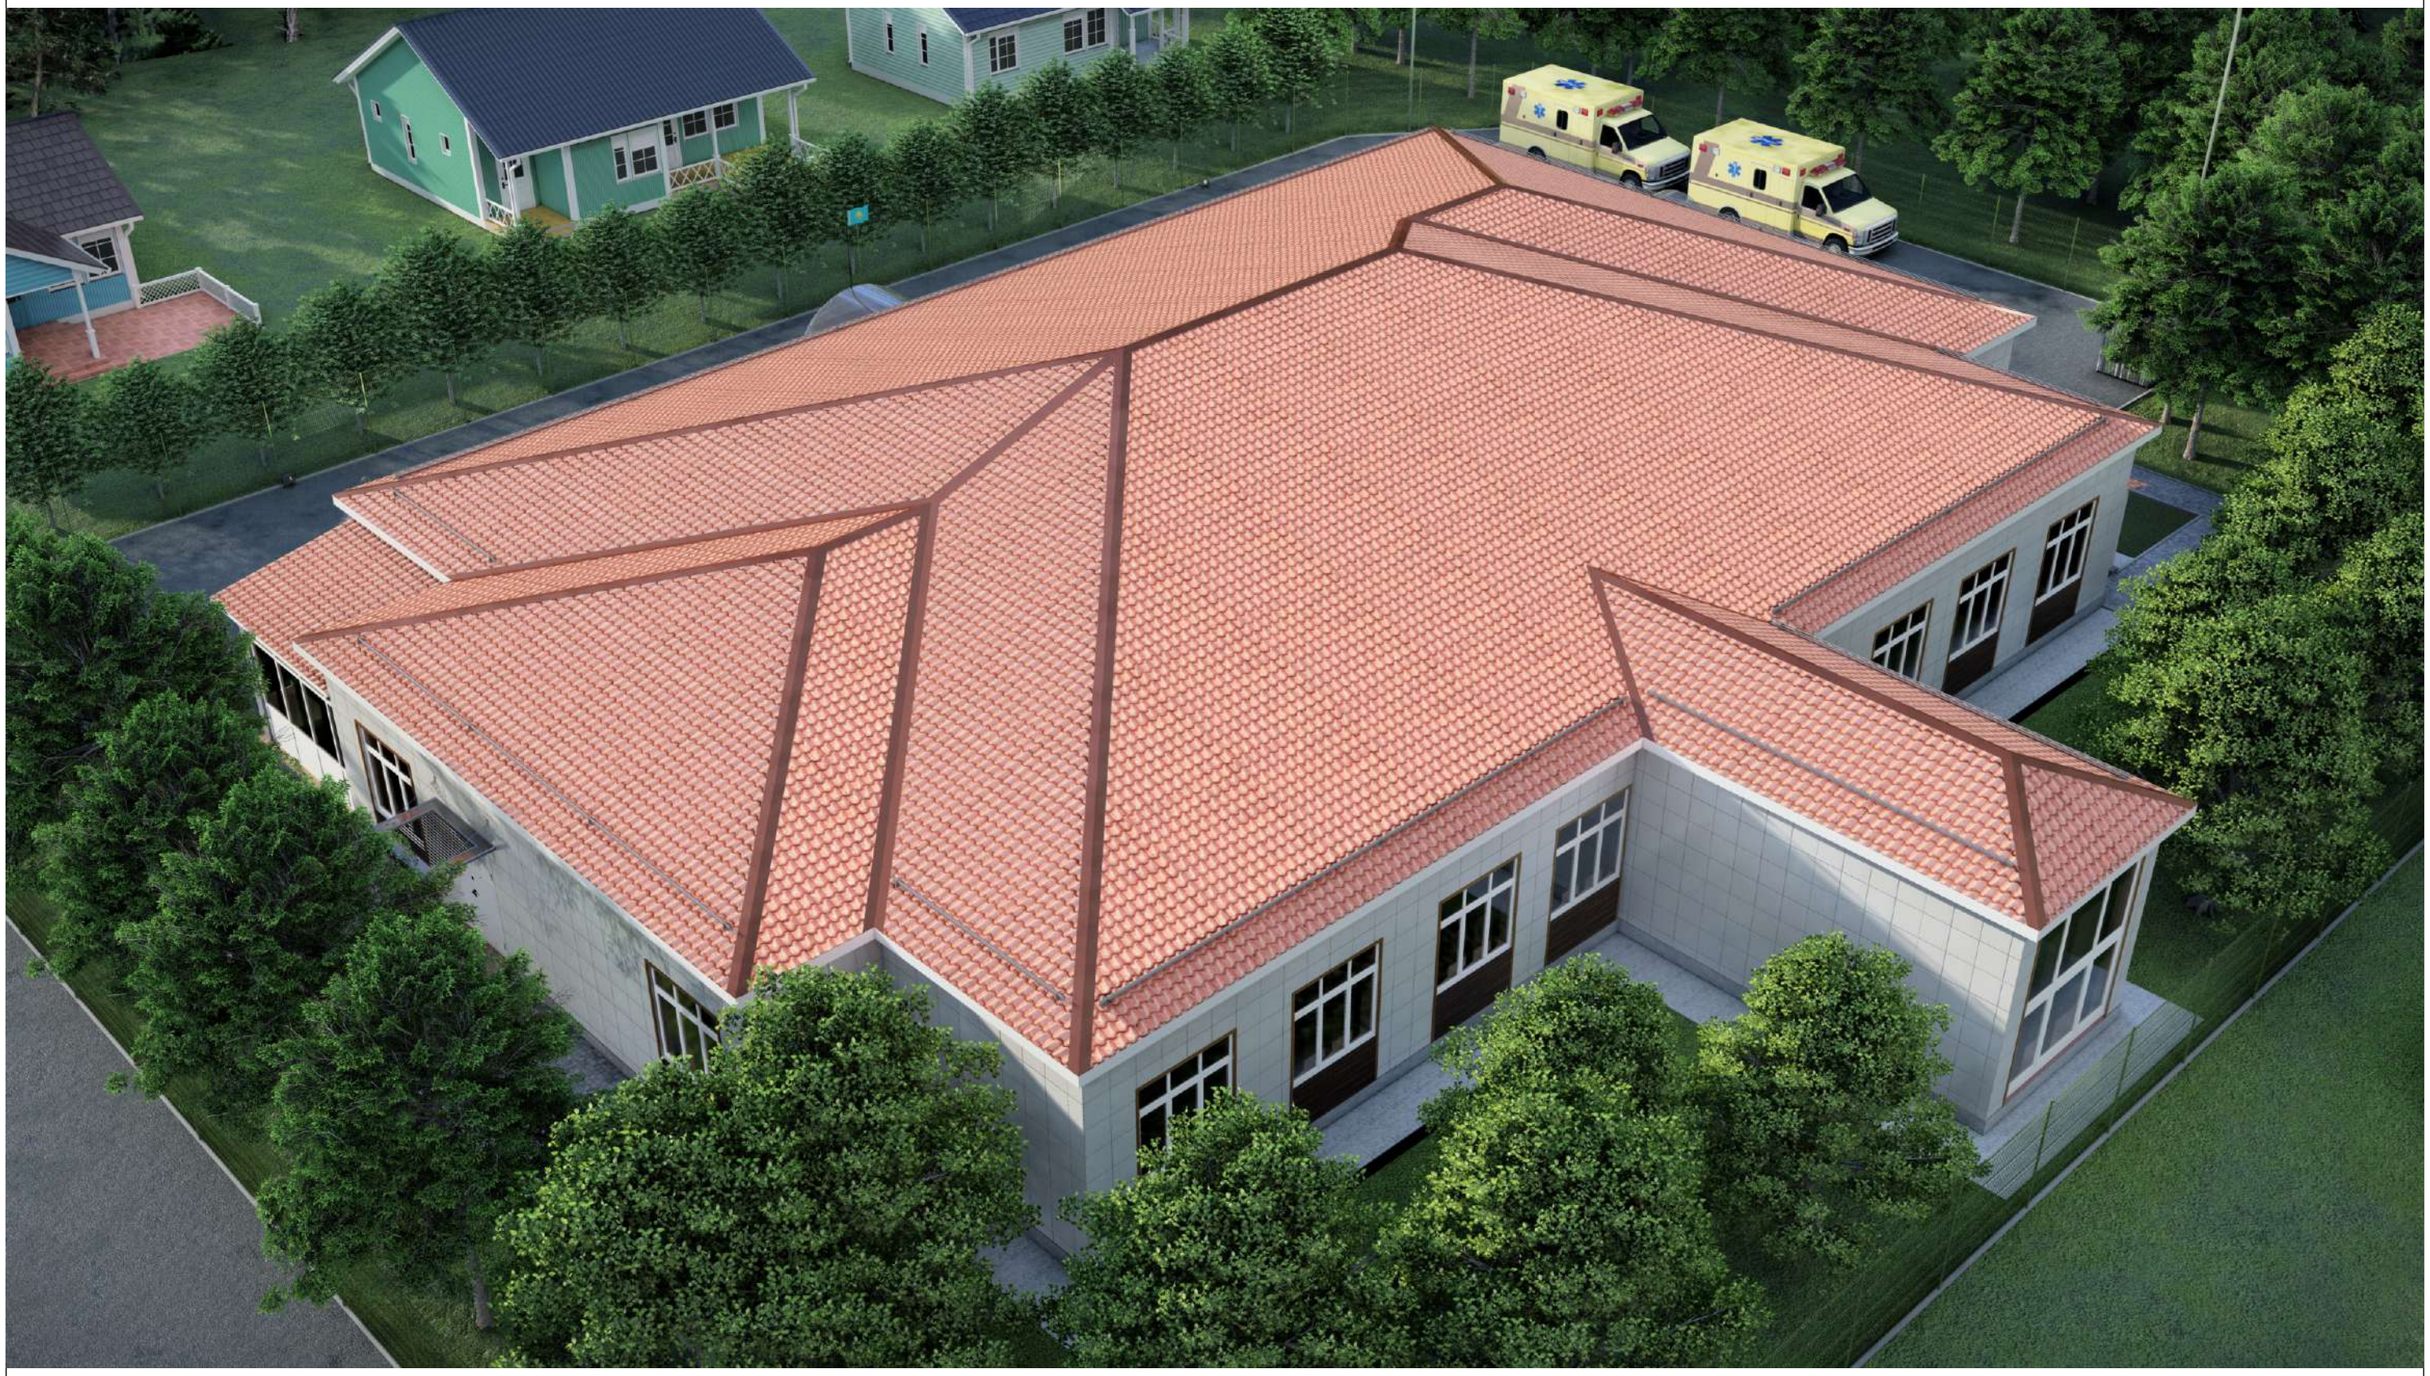

| | | | | | | | |
|---|---|---|---|---|---|---|---|
| | | | | ТОО«Казгражданстройпроект» | Стадия | Лист | Листов |
| | | | | | ЭП | 14 | 20 |
| ГАП | | | | Общий вид | г. Кызылорда | | |
| Проверил | | | | | | | |
| Разработал | | | | | | | |

Общий вид

| | | | | | | | |
|---|---|---|---|---|---|---|---|
| | | | | ТОО«Казгражданстройпроект» | Стадия | Лист | Листов |
| | | | | | ЭП | 15 | 20 |
| ГАП | | | | Общий вид | г. Кызылорда | | |
| Проверил | | | | | | | |
| Разработал | | | | | | | |

Общий вид

| | | | | | | | |
|---|---|---|---|---|---|---|---|
| | | | | ТОО«Казгражданстройпроект» | Стадия | Лист | Листов |
| | | | | | ЭП | 16 | 20 |
| ГАП | | | | Общий вид | г. Кызылорда | | |
| Проверил | | | | | | | |
| Разработал | | | | | | | |

Общий вид

| | | | | | | | |
|---|---|---|---|---|---|---|---|
| | | | | ТОО«Казгражданстройпроект» | Стадия | Лист | Листов |
| | | | | | ЭП | 17 | 20 |
| ГАП | | | | Общий вид | г. Кызылорда | | |
| Проверил | | | | | | | |
| Разработал | | | | | | | |

Общий вид

| | | | | | | | |
|---|---|---|---|---|---|---|---|
| | | | | ТОО«Казгражданстройпроект» | Стадия | Лист | Листов |
| | | | | | ЭП | 18 | 20 |
| ГАП | | | | Общий вид | г. Кызылорда | | |
| Проверил | | | | | | | |
| Разработал | | | | | | | |

# Ночной вид

| | | | | | | | |
|---|---|---|---|---|---|---|---|
| | | | | ТОО«Казгражданстройпроект» | Стадия | Лист | Листов |
| | | | | | ЭП | 19 | 20 |
| ГАП | | | | Ночной вид | г. Кызылорда | | |
| Проверил | | | | | | | |
| Разработал | | | | | | | |

Ночной вид

| | | | | | | | |
|---|---|---|---|---|---|---|---|
| | | | | ТОО«Казгражданстройпроект» | Стадия | Лист | Листов |
| | | | | | ЭП | 20 | 20 |
| ГАП | | | | Ночной вид | г. Кызылорда | | |
| Проверил | | | | | | | |
| Разработал | | | | | | | |