РГКП "Центр по недвижимости по Атырауской области"
Министерства юстиции Республики Казахстан

ТЕХНИЧЕСКИЙ ПАСПОРТ

ОБЪЕКТ: Административное здание, типография и здание редакции.

АДРЕС: г.Атырау,ул.Молдагалиева,.д.№29-а.

Атырау -2008 г.

Республиканское государственное казенное предприятие «Центр по недвижимости Комитета регистрационной службы Министерства юстиции Республики Казахстан»

ТЕХНИЧЕСКИЙ ПАСПОРТ (Ф-2)

на регистрируемые объекты недвижимости (многоквартирные жилые дома, офисы, промышленные, торговые объекты и т.п.)

1. Республики Казахстан
2. Область Атырауская
3. Город (поселок, населенный пункт) Атырау
4. Район в городе
5. Кадастровый номер 04-066-032-515
6. Улица Молдагалиева д.№29-а
7. Номер дома
8. Инвентарный номер

Категория фонда

ОБЩИЕ СВЕДЕНИЯ

1. Серия, тип проекта	Лит А	8. Площадь нежилых помещений	1726,5
2. Число этажей	3	9. Число квартир	
3. Площадь застройки	700,0	10. Число помещений, комнат	71
4. Объем здания	7980	11. Материал стен	сэндвич
5. Общая площадь	1726,5	12. Год постройки	2003
6. Площадь балкона, лоджии и т.п.		13. Физический износ	0 %
7. Жилая площадь			

Паспорт составлен по состоянию на «18» января 2008 г.

Директор Центра по недвижимости _____ М.П.
подпись

РАСПРЕДЕЛЕНИЕ ПЛОЩАДИ

Ф-2

№		В отдельных квартирах	В помещениях коридорного типа	В общежитиях	В гостиницах	Из общего числа площади				Распределение квартир по числу комнат				
						в мансардах	в подвалах	в цокольных этажах	в бараках	1-комнатные	2-комнатные	3-комнатные	4-комнатные	5-комнатные
01	Количество жилых квартир													
02	Количество жилых Комнат													
03	Общая (полезная) площадь, $м^2$													
04	Жилая площадь, $м^2$													

НЕЖИЛЫЕ ПОМЕЩЕНИЯ

Площадь	Жилая площадь в нежилых помещениях	Торговая	Промышленно-производствен-Ных зданий и сооружений	Складская	Бытового обслуживания	Гаражи	Организаций и уч-реждений управ-ления, научных, банковских, обще-ственных и т.п.	Общественного питания	Учреждений народного образования	Транспортных зданий и соору-жений	Здравоохранения, лечебного назначения	Физкультурно-спортивная	Учреждений культуры и искусства	Сооружений инженерных сетей	Прочие	Всего
1	2	3	4	5	6	7	8	9	10	11	12	13	14	15	16	17
Основная																
Вспомога-тельная																

ТЕХНИЧЕСКОЕ ОПИСАНИЕ КОНСТРУКТИВНЫХ ЭЛЕМЕНТОВ И ИНЖЕНЕРНОГО ОБОРУДОВАНИЯ Ф-2

№	Наименование конструктивных элементов			Описание коструктивных элементов (материал, отделка и т.д.)	Техническое Состояние (осадка, гниль, трещины и т.д.)	Износ, %	Текущие изменения
1	2			3	4	5	6
1.	Фундамент			Бетон.блок	хорош	0%	
2.	а) наружные и внутренние капитальные стены			сэндвич	хорош	0%	
	б) перегородки			ГКЛ	хорош	0%	
3.	Перекрытия	чердачное		Ж/б монолит	хорош	0%	
		междуэтажное		Ж/б монолит	хорош	0%	
4.	Крыша			Рубероид	Хорош	0%	
5.	Полы	1-го этажа		Бетон	Хорош	0%	
		последующих этажей		Бетон	Хорош	0%	
6.	Проемы	окна		пластик	Хорош	0%	
		двери		Пластик дерев	Хорош	0%	
7.	Отделочные работы	внутренние		ветонит	Хорош	0%	
		наружные		алюкобонд	Хорош	0%	
8.	Горячее водоснабжение			+			
9.	Водопровод			+			
10.	Канализация			+			
11.	Электроосвещение			+			
12.	Отопление	печное		+			
13.		печное газовое					
14.		от ТЭЦ					
15.		от АГВ					
16.		от индивидуальной отопительной установки	на газе				
17.			на твердом топливе				
18.		от районной котельной	на газе				
19.			на твердом топливе				
20.	Разные работы						

Перечень документов, прилагаемых к техническому паспорту:

1. Поэтажные планы +
2. Экспликация к поэтажным планам +
3.

Особые отметки

ЭКСПЛИКАЦИЯ ЗЕМЕЛЬНОГО УЧАСТКА, M^2

Ф-2

По землеотводным документам,га	По фактическому использованию,м2	Застроенная площадь			Незастроенная площадь												
								оборудованные площадки					зеленые насаждения				
													в том числе				
		всего	под основными строениями	под прочими постройками и сооружениями	асфальтовые покрытия	прочие замощения	грунт	всего	спортивные	детские	хозяйственные	всего	газон с деревьями	плодовый сад	газоны, цветочные клумбы	огород	прочие
1	2	3	4	5	6	7	8	9	10	11	12	13	14	15	16	17	18
1,1068	11068,0	1458,8	1458,8				9609,2										

Назначение и характеристика основных и служебных строений, холодных пристроек, подвалов, дворовых сооружений, замощений										
Литер по плану	Назначение	Площадь, $м^2$	Объем, $м^3$	Износ, %	Описание конструктивных элементов					
					фунда-мент	стены и перегородки	перекры-тия	кровля	полы	проемы
1	2	3	4	5	6	7	8	9	10	11
Лит А	Администра-тивное здание	700,0	7980	0%	Бетон бл.	Сэндвич.ГКЛ	монолит	руберо-ид	Кафель	Деревян пластик

Выполнил специалист Есенгазиев С_____
(Ф.И.О., подпись)

Начальник отдела Сарсекенов Т_____
(Ф.И.О., подпись)

« 18» января 2008 год.

Республиканское государственное казенное предприятие «Центр по недвижимости Комитета регистрационной службы Министерства юстиции Республики Казахстан»

ТЕХНИЧЕСКИЙ ПАСПОРТ (Ф-2)

на регистрируемые объекты недвижимости (многоквартирные жилые дома, офисы, промышленные, торговые объекты и т.п.)

1. Республики Казахстан
2. Область Атырауская
3. Город (поселок, населенный пункт) Атырау
4. Район в городе
5. Кадастровый номер 04-066-032-515
6. Улица Молдагалиева .д.№29-а
7. Номер дома
8. Инвентарный номер

Категория фонда

ОБЩИЕ СВЕДЕНИЯ

1. Серия, тип проекта	Лит А1	8. Площадь нежилых помещений	38,2
2. Число этажей	1	9. Число квартир	
3. Площадь застройки	-	10. Число помещений, комнат	1
4. Объем здания	267	11. Материал стен	пластик
5. Общая площадь	38,2	12. Год постройки	2003
6. Площадь балкона, лоджии и т.п.		13. Физический износ	0 %
7. Жилая площадь			

Паспорт составлен по состоянию на «18» января 2008 г.

Директор Центра по недвижимости
подпись

М.П.

РАСПРЕДЕЛЕНИЕ ПЛОЩАДИ

Ф-2

№		В отдельных квартирах	В помещениях коридорного типа	В общежитиях	В гостиницах	Из общего числа площади				Распределение квартир по числу комнат				
						в мансардах	в подвалах	в цокольных этажах	в бараках	1-комнатные	2-комнатные	3-комнатные	4-комнатные	5-комнатные
01	Количество жилых квартир													
02	Количество жилых Комнат													
03	Общая (полезная) площадь, $м^2$													
04	Жилая площадь, $м^2$													

НЕЖИЛЫЕ ПОМЕЩЕНИЯ

Площадь	Жилая площадь в нежилых помещениях	Торговая	Промышленно-производствен-Ных зданий и сооружений	Складская	Бытового обслуживания	Гаражи	Организаций и уч-реждений управ-ления, научных, банковских, обще-ственных и т.п.	Общественного питания	Учреждений народного образования	Транспортных зданий и соору-жений	Здравоохранения, лечебного назначения	Физкультурно-спортивная	Учреждений культуры и искусства	Сооружений инженерных сетей	Прочие	Всего
1	2	3	4	5	6	7	8	9	10	11	12	13	14	15	16	17
Основная																
Вспомога-тельная																

ТЕХНИЧЕСКОЕ ОПИСАНИЕ КОНСТРУКТИВНЫХ ЭЛЕМЕНТОВ И ИНЖЕНЕРНОГО ОБОРУДОВАНИЯ Ф-2

№	Наименование конструктивных элементов			Описание коструктивных элементов (материал, отделка и т.д.)	Техническое Состояние (осадка, гниль, трещины и т.д.)	Износ, %	Текущие изменения
1	2			3	4	5	6
1.	Фундамент						
2.	а) наружные и внутренние капитальные стены			пластик	хорош	0%	
	б) перегородки						
3.	Перекрытия	чердачное		Ж/б монолит	хорош	0%	
		междуэтажное					
4.	Крыша			Рубероид	Хорош	0%	
5.	Полы	1-го этажа		кафель	Хорош	0%	
		последующих этажей					
6.	Проемы	окна		пластик	Хорош	0%	
		двери		Пластик	Хорош	0%	
7.	Отделочные работы	внутренние		пластик	Хорош	0%	
		наружные		пластик	Хорош	0%	
8.	Горячее водоснабжение			-			
9.	Водопровод			-			
10.	Канализация			-			
11.	Электроосвещение			+			
12.	Отопление	печное		+			
13.		печное газовое					
14.		от ТЭЦ					
15.		от АГВ					
16.		от индивидуальной отопительной установки	на газе				
17.			на твердом топливе				
18.		от районной котельной	на газе				
19.			на твердом топливе				
20.	Разные работы						

Перечень документов, прилагаемых к техническому паспорту:

1. Поэтажные планы +
2. Экспликация к поэтажным планам +
3.

Особые отметки

ЭКСПЛИКАЦИЯ ЗЕМЕЛЬНОГО УЧАСТКА, $М^2$

Ф-2

По землеотводным документам,га	По фактическому использованию,м2	Застроенная площадь			Незастроенная площадь												
					асфальтовые покрытия	прочие замощения	грунт	оборудованные площадки					зеленые насаждения				
													в том числе				
		всего	под основными строениями	под прочими постройками и сооружениями				всего	спортивные	детские	хозяйственные	всего	газон с деревьями	плодовый сад	газоны, цветочные клумбы	огород	прочие
1	2	3	4	5	6	7	8	9	10	11	12	13	14	15	16	17	18
1,1068	11068,0	1458,8	1458,8				9609,2										

Назначение и характеристика основных и служебных строений, холодных пристроек, подвалов, дворовых сооружений, замощений										
Литер по плану	Назначение	Площадь, $м^2$	Объем, $м^3$	Износ, %	Описание конструктивных элементов					
					фунда-мент	стены и перегородки	перекры-тия	кровля	полы	проемы
1	2	3	4	5	6	7	8	9	10	11
Лит А1	Переход	-	267	0%	-	пластик	монолит	руберо-ид	Кафель	пластик

Выполнил специалист Есенгазиев С_____ (Ф.И.О., подпись)

Начальник отдела Сарсекенов Т_____ (Ф.И.О., подпись)

« 18» января 2008 год.

Республиканское государственное казенное предприятие «Центр по недвижимости Комитета регистрационной службы Министерства юстиции Республики Казахстан»

ТЕХНИЧЕСКИЙ ПАСПОРТ (Ф-2)
на регистрируемые объекты недвижимости (многоквартирные жилые дома, офисы, промышленные, торговые объекты и т.п.)

1. Республики Казахстан
2. Область Атырауская
3. Город (поселок, населенный пункт) Атырау
4. Район в городе
5. Кадастровый номер 04-066-032-515
6. Улица Молдагалиева ,д.№29-а
7. Номер дома
8. Инвентарный номер

Категория фонда

ОБЩИЕ СВЕДЕНИЯ

1. Серия, тип проекта	Лит А2	8. Площадь нежилых помещений	38,2
2. Число этажей	1	9. Число квартир	
3. Площадь застройки	-	10. Число помещений, комнат	1
4. Объем здания	267	11. Материал стен	пластик
5. Общая площадь	38,2	12. Год постройки	2003
6. Площадь балкона, лоджии и т.п.		13. Физический износ	0 %
7. Жилая площадь			

Паспорт составлен по состоянию на «18» января 2008 г.

Директор Центра по недвижимости _____ М.П.
подпись

РАСПРЕДЕЛЕНИЕ ПЛОЩАДИ

Ф-2

№		В отдельных квартирах	В помещениях коридорного типа	В общежитиях	В гостиницах	Из общего числа площади				Распределение квартир по числу комнат				
						в мансардах	в подвалах	в цокольных этажах	в бараках	1-комнатные	2-комнатные	3-комнатные	4-комнатные	5-комнатные
01	Количество жилых квартир													
02	Количество жилых Комнат													
03	Общая (полезная) площадь, $м^2$													
04	Жилая площадь, $м^2$													

НЕЖИЛЫЕ ПОМЕЩЕНИЯ

Площадь	Жилая площадь в нежилых помещениях	Торговая	Промышленно-производствен-Ных зданий и сооружений	Складская	Бытового обслуживания	Гаражи	Организаций и уч-реждений управ-ления, научных, банковских, обще-ственных и т.п.	Общественного питания	Учреждений народного образования	Транспортных зданий и соору-жений	Здравоохранения, лечебного назначения	Физкультурно-спортивная	Учреждений культуры и искусства	Сооружений инженерных сетей	Прочие	Всего
1	2	3	4	5	6	7	8	9	10	11	12	13	14	15	16	17
Основная																
Вспомога-тельная																

ТЕХНИЧЕСКОЕ ОПИСАНИЕ КОНСТРУКТИВНЫХ ЭЛЕМЕНТОВ И ИНЖЕНЕРНОГО ОБОРУДОВАНИЯ Ф-2

№	Наименование конструктивных элементов			Описание коструктивных элементов (материал, отделка и т.д.)	Техническое Состояние (осадка, гниль, трещины и т.д.)	Износ, %	Текущие изменения
1	2			3	4	5	6
1.	Фундамент						
2.	а) наружные и внутренние капитальные стены			пластик	хорош	0%	
	б) перегородки						
3.	Перекрытия	чердачное		Ж/б монолит	хорош	0%	
		междуэтажное					
4.	Крыша			Рубероид	Хорош	0%	
5.	Полы	1-го этажа		кафель	Хорош	0%	
		последующих этажей					
6.	Проемы	окна		пластик	Хорош	0%	
		двери		Пластик	Хорош	0%	
7.	Отделочные работы	внутренние		пластик	Хорош	0%	
		наружные		пластик	Хорош	0%	
8.	Горячее водоснабжение			-			
9.	Водопровод			-			
10.	Канализация			-			
11.	Электроосвещение			+			
12.	Отопление	печное		+			
13.		печное газовое					
14.		от ТЭЦ					
15.		от АГВ					
16.		от индивидуальной отопительной установки	на газе				
17.			на твердом топливе				
18.		от районной котельной	на газе				
19.			на твердом топливе				
20.	Разные работы						

Перечень документов, прилагаемых к техническому паспорту:

1. Поэтажные планы +
2. Экспликация к поэтажным планам +
3.

Особые отметки

ЭКСПЛИКАЦИЯ ЗЕМЕЛЬНОГО УЧАСТКА, $М^2$

Ф-2

По землеотводным документам,га	По фактическому использованию,м2	Застроенная площадь			Незастроенная площадь												
								оборудованные площадки					зеленые насаждения				
													в том числе				
		всего	под основными строениями	под прочими постройками и сооружениями	асфальтовые покрытия	прочие замощения	грунт	всего	спортивные	детские	хозяйственные	всего	газон с деревьями	плодовый сад	газоны, цветочные клумбы	огород	прочие
1	2	3	4	5	6	7	8	9	10	11	12	13	14	15	16	17	18
1,1068	11068,0	1458,8	1458,8				9609,2										

Назначение и характеристика основных и служебных строений, холодных пристроек, подвалов, дворовых сооружений, замощений										
Литер по плану	Назначение	Площадь, $м^2$	Объем, $м^3$	Износ, %	Описание конструктивных элементов					
					фунда-мент	стены и перегородки	перекры-тия	кровля	полы	проемы
1	2	3	4	5	6	7	8	9	10	11
Лит А2	Переход	-	267	0%	-	пластик	монолит	руберо-ид	Кафель	пластик

Выполнил специалист Есенгазиев С_____
(Ф.И.О., подпись)

Начальник отдела Сарсекенов Т_____
(Ф.И.О., подпись)

« 18»____января 2008_____ год.

1-этаж

ЛИТ А
Н=11.50

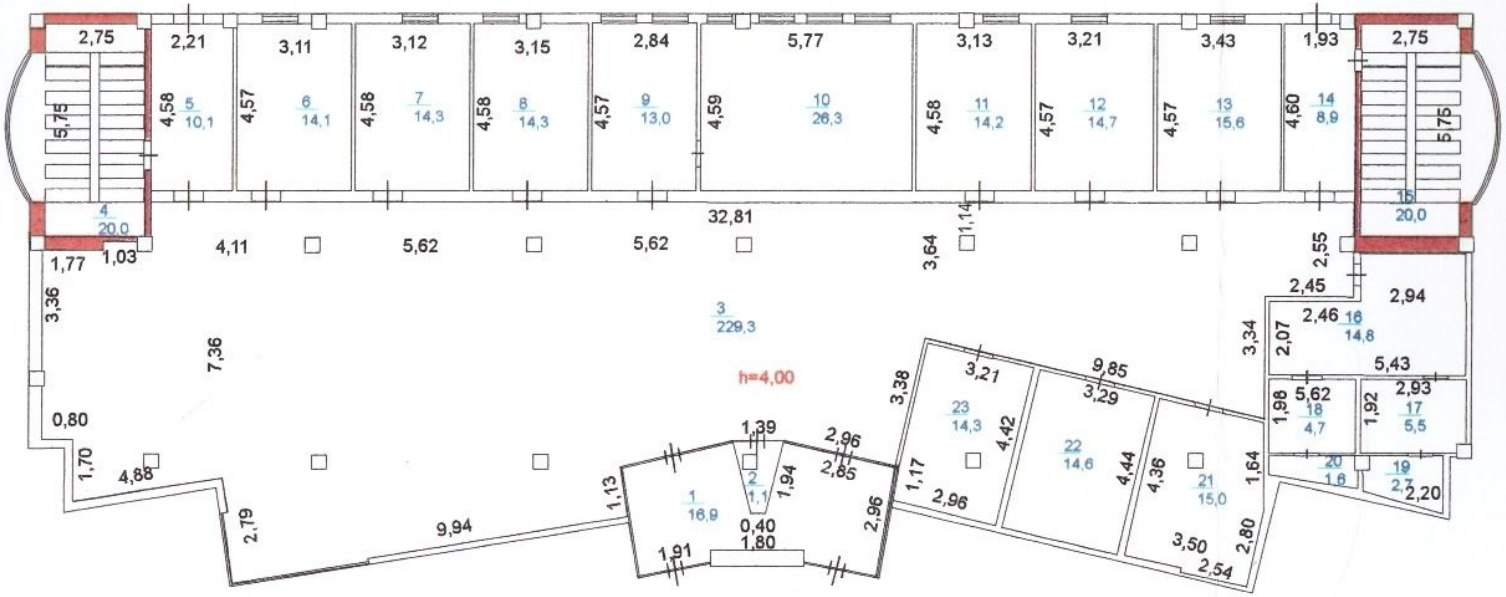

МЮ	Центр по недвижимости по Атырауской области		РК
ПОЭТАЖНЫЙ ПЛАН			№ инв.
Лист №	ул.Молдагалиева.д.№29-а		1:200
Дата	Исполнитель	Ф.И.О.	Подпись
	Нач. отдела	Сарсекенов Т.	
18.01.2008г.	Техник	Есенгазиев С.	

4. Объем здания | 5691 | 11. Материал стен | сэндвич

Республиканское государственное казенное предприятие «Центр по недвижимости Комитета регистрационной службы Министерства юстиции Республики Казахстан»

ТЕХНИЧЕСКИЙ ПАСПОРТ (Ф-2)
на регистрируемые объекты недвижимости (многоквартирные жилые дома, офисы, промышленные, торговые объекты и т.п.)

1. Республики Казахстан
2. Область Атырауская
3. Город (поселок, населенный пункт) Атырау
4. Район в городе
5. Кадастровый номер 04-066-032-515
6. Улица Молдагалиева .д.№29-а
7. Номер дома
8. Инвентарный номер

Категория фонда

ОБЩИЕ СВЕДЕНИЯ

1. Серия, тип проекта	Лит В	8. Площадь нежилых помещений	1683,9
2. Число этажей	5	9. Число квартир	
3. Площадь застройки	379,4	10. Число помещений, комнат	80
4. Объем здания	5691	11. Материал стен	сэндвич
5. Общая площадь	1683,9	12. Год постройки	2003
6. Площадь балкона, лоджии и т.п.		13. Физический износ	0 %
7. Жилая площадь			

Паспорт составлен по состоянию на « 18» января 2008 г.

Директор Центра по недвижимости _____ Мейр
подпись

РАСПРЕДЕЛЕНИЕ ПЛОЩАДИ

Ф-2

№		В отдельных квартирах	В помещениях коридорного типа	В общежитиях	В гостиницах	Из общего числа площади				Распределение квартир по числу комнат				
						в мансардах	в подвалах	в цокольных этажах	в бараках	1-комнатные	2-комнатные	3-комнатные	4-комнатные	5-комнатные
01	Количество жилых квартир													
02	Количество жилых Комнат													
03	Общая (полезная) площадь, $м^2$													
04	Жилая площадь, $м^2$													

НЕЖИЛЫЕ ПОМЕЩЕНИЯ

Площадь	Жилая площадь в нежилых помещениях	Торговая	Промышленно-производствен-Ных зданий и сооружений	Складская	Бытового обслуживания	Гаражи	Организаций и уч-реждений управ-ления, научных, банковских, обще-ственных и т.п.	Общественного питания	Учреждений народного образования	Транспортных зданий и соору-жений	Здравоохранения, лечебного назначения	Физкультурно-спортивная	Учреждений культуры и искусства	Сооружений инженерных сетей	Прочие	Всего
1	2	3	4	5	6	7	8	9	10	11	12	13	14	15	16	17
Основная																
Вспомога-тельная																

					итого по 1-этажу	***312,0***	***143,3***						***52,2***				***116,5***								
		2		*1*	*лестн.кл.*	*16,8*	*16,8*																		
		2		*2*	*коридор*	*58,4*	*58,4*																		
		2		*3*	*кабинет*	*17,8*											*17,8*								
		2		*4*	*кабинет*	*17,8*											*17,8*								
		2		*5*	*кабинет*	*18,6*											*18,6*								
		2		*6*	*санузел*	*8,2*	*8,2*																		
		2		*7*	*коридор*	*2,8*	*2,8*																		
		2		*8*	*туалет*	*1,1*	*1,1*																		
		2		*9*	*туалет*	*1,1*	*1,1*																		
		2		*10*	*санузел*	*2,7*	*2,7*																		
		2		*11*	*кабинет*	*17,2*											*17,2*								
		2		*12*	*кабинет*	*17,3*											*17,3*								
		2		*13*	*кабинет*	*17,3*											*17,3*								
		2		*14*	*кабинет*	*17,2*											*17,2*								
		2		*15*	*кабинет*	*35,5*											*35,5*								
		2		*16*	*лестн.кл.*	*16,8*	*16,8*																		
		2		*17*	*кабинет*	*41,6*											*41,6*								
				18	*кабинет*	*41,2*											*41,2*								
					итого по 2-этажу	***349,4***	***107,9***										***241,5***								
		3		*1*	*лестн.кл.*	*16,8*	*16,8*																		
		3		*2*	*коридор*	*50,7*	*50,7*																		
		3		*3*	*кабинет*	*17,8*											*17,8*								
		3		*4*	*кабинет*	*17,8*											*17,8*								
		3		*5*	*коридор*	*26,4*	*26,4*																		
		3		*6*	*санузел*	*8,2*	*8,2*																		
		3		*7*	*коридор*	*2,8*	*2,8*																		
		3		*8*	*туалет*	*1,1*	*1,1*																		
		3		*9*	*туалет*	*1,1*	*1,1*																		
		3		*10*	*санузел*	*2,7*	*2,7*																		
		3		*11*	*кабинет*	*17,3*											*17,3*								
		3		*12*	*кабинет*	*17,3*											*17,3*								
		3		*13*	*кабинет*	*17,3*											*17,3*								
		3		*14*	*кабинет*	*17,2*											*17,2*								
		3		*15*	*кабинет*	*35,5*											*35,5*								
		3		*16*	*лестн.кл.*	*16,8*	*16,8*																		
		3		*17*	*кабинет*	*41,8*											*41,8*								
		3		*18*	*кабинет*	*41,2*											*41,2*								
		3		*19*	***итого по 3-этажу***	***349,8***	***126,6***										***223,2***								
		4		*1*	*лестн.кл.*	*16,8*	*16,8*																		
		4		*2*	*коридор*	*58,6*	*58,6*																		
		4		*3*	*кабинет*	*17,8*											*17,8*								
		4		*4*	*кабинет*	*17,8*											*17,8*								
		4		*5*	*кабинет*	*18,7*											*18,7*								
		4		*6*	*санузел*	*8,2*	*8,2*																		

ЭКСПЛИКАЦИЯ К ПЛАНУ ОБЪЕКТА НЕДВИЖИМОГО ИМУЩЕСТВА

Дата записи	Литер по плану	Этажи	Номер помещения, квартиры	Номера частей помещения, квартиры	Назначение частей помещения, квартиры	Общая (полезная)	Вспомогательная	Нежилая	В общежитиях	В гостиницах	Торговая	Жилая	Промышленно-производственных зданий и сооружений	Складская	Учреждений народного образования	Предприятия бытового обслуживания	Организаций и учреждений управления, научных, банковских, общественных и т.п.	Предприятия общественного питания	Учреждений здравоохранения, лечебного назначения	Физкультурно-спортивная	Учреждений физкультуры и искусства	Транспортных зданий и сооружений	Сооружений инженерных сетей	Гаражей	Прочие
1	2	3	4	5	6	7	8	9	10	11	12	13	14	15	16	17	18	19	20	21	22	23	24	25	26
18.01.2008	Литер А	1		1	тамбур	16,9	16,9																		
		1		2	помещение	1,1	1,1																		
		1		3	холл	229,3	229,3																		
		1		4	лестн.кл.	20	20																		
		1		5	кабинет	10,1											10,1								
		1		6	кабинет	14,1											14,1								
		1		7	кабинет	14,3											14,3								
		1		8	кабинет	14,3											14,3								
		1		9	кабинет	13											13								
		1		10	кабинет	26,3											26,3								
		1		11	кабинет	14,2											14,2								
		1		12	кабинет	14,7											14,7								
		1		13	кабинет	15,6											15,6								
		1		14	кабинет	8,9											8,9								
		1		15	лестн.кл.	20	20																		
		1		16	коридор	14,8	14,8																		
		1		17	умывальник	5,5	5,5																		
		1		18	умывальник	4,7	4,7																		
		1		19	туалет	2,7	2,7																		
		1		20	туалет	1,6	1,6																		
		1		21	кабинет	15											15								
		1		22	кабинет	14,6											14,6								
		1		23	кабинет	14,3											14,3								

					итого по 1-этажу	***506,0***	***316,6***										***189,4***								
		2		*1*	*лестн.кл.*	*20,0*	*20*																		
		2		*2*	*холл*	*241,1*	*241,1*																		
		2		*3*	*коридор*	*35,6*	*35,6*																		
		2		*4*	*кабинет*	*20,9*											*20,9*								
		2		*5*	*кабинет*	*35,0*											*35*								
		2		*6*	*лестн.кл.*	*20,0*	*20*																		
		2		*7*	*коридор*	*28,6*	*28,6*																		
		2		*8*	*кабинет*	*6,4*											*6,4*								
		2		*9*	*умывальник*	*2,1*	*2,1*																		
		2		*10*	*умывальник*	*2,2*	*2,2*																		
		2		*11*	*туалет*	*2,4*	*2,4*																		
		2		*12*	*туалет*	*3,1*	*3,1*																		
		2		*13*	*кабинет*	*43,8*											*43,8*								
		2		*14*	*кабинет*	*16,6*											*16,6*								
		2		*15*	*кабинет*	*69,2*											*69,2*								
		2		*16*	*галерея*	*54,0*	*54*																		
					итого по 2-этажу	***601,0***	***409,1***										***191,9***								
		3		*1*	*лестн.кл.*	*20,0*	*20*																		
		3		*2*	*коридор*	*141,3*	*141,3*																		
		3		*3*	*кабинет*	*9,9*											*9,9*								
		3		*4*	*кабинет*	*10,7*											*10,7*								
		3		*5*	*кабинет*	*15,3*											*15,3*								
		3		*6*	*кабинет*	*15,3*											*15,3*								
		3		*7*	*кабинет*	*14,9*											*14,9*								
		3		*8*	*кабинет*	*15,3*											*15,3*								
		3		*9*	*кабинет*	*14,9*											*14,9*								
		3		*10*	*кабинет*	*10,8*											*10,8*								
		3		*11*	*кабинет*	*11,1*											*11,1*								
		3		*12*	*кабинет*	*10,2*											*10,2*								
		3		*13*	*лестн.кл.*	*20,0*	*20*																		
		3		*14*	*умывальник*	*3,5*	*3,5*																		
		3		*15*	*туалет*	*2,5*	*2,5*																		
		3		*16*	*туалет*	*2,5*	*2,5*																		
		3		*17*	*санузел*	*3,5*	*3,5*																		
		3		*18*	*кабинет*	*9,7*											*9,7*								
		3		*19*	*кабинет*	*24,0*											*24,0*								
		3		*20*	*кабинет*	*19,1*											*19,1*								
		3		*21*	*кабинет*	*18,7*											*18,7*								
		3		*22*	*кабинет*	*25,0*											*25,0*								
		3		*23*	*кабинет*	*17,1*											*17,1*								
		3		*24*	*кабинет*	*17,6*											*17,6*								
		3		*25*	*кабинет*	*54,7*											*54,7*								
		3		*26*	*тамбур*	*0,6*	*0,6*																		
		3		*27*	*кабинет*	*13,6*											*13,6*								

		3		28	комната отдыха	9,3				9,3														
		3		29	санузел	6	6																	
		3		30	туалет	1,7	1,7																	
		3		31	кабинет	13,5											13,5							
				32	галерея	67,2	67,2																	
					итого по 3-этажу	**619,5**	**268,8**			**9,3**							**341,4**							
					Итого по Лит А	**1726,5**	**994,5**			**9,3**							**722,7**							

Выполнил специалист _____
(Ф.И.О., подпись)

Начальник отдела _____
(Ф.И.О., подпись)

"18" января 2008 года

ЭКСПЛИКАЦИЯ К ПЛАНУ ОБЪЕКТА НЕДВИЖИМОГО ИМУЩЕСТВА

Дата записи	Литер по плану	Этажи	Номер помещения, квартиры	Номера частей помещения, квартиры	Назначение частей помещения, квартиры	Общая (полезная)	Вспомогательная	Нежилая	В общежитиях	В гостиницах	Торговая	жилая	Промышленно-производственных зданий и сооружений	Складская	Учреждений народного образования	Предприятия бытового обслуживания	Организаций и учреждений управления, научных, банковских, общественных и т.п.	Предприятия общественного питания	Учреждения здравоохранения, лечебного назначения	Физкультурно-спортивная	Учреждений физкультуры и искусства	Транспортных зданий и сооружений	Сооружений инженерных сетей	Гаражей	Прочие
1	2	3	4	5	6	7	8	9	10	11	12	13	14	15	16	17	18	19	20	21	22	23	24	25	26
18.01.2008	Литер А1																								
		3		1	переход	38,2	38,2																		
					итого по 3-этажу	38,2	38,2										0,0								
					Итого по Лит А1																				

Выполнил специалист _____
(Ф.И.О., подпись)

"18" января 2008 года

Начальник отдела _____
(Ф.И.О., подпись)

ЭКСПЛИКАЦИЯ К ПЛАНУ ОБЪЕКТА НЕДВИЖИМОГО ИМУЩЕСТВА

Дата записи	Литер по плану	Этажи	Номер помещения, квартиры	Номера частей помещения, квартиры	Назначение частей помещения, квартиры	Общая (полезная)	Вспомогательная	Нежилая	В общежитиях	В гостиницах	Торговая	жилая	Промышленно-производственных зданий и сооружений	Складская	Учреждений народного образования	Предприятия бытового обслуживания	Организаций и учреждений управления, научных, банковских, общественных и т.п.	Предприятия общественного питания	Учреждения здравоохранения, лечебного назначения	Физкультурно-спортивная	Учреждений физкультуры и искусства	Транспортных зданий и сооружений	Сооружений инженерных сетей	Гаражей	Прочие
1	2	3	4	5	6	7	8	9	10	11	12	13	14	15	16	17	18	19	20	21	22	23	24	25	26
18.01.2008	Литер А2																								
		3		1	переход	38,2	38,2																		
					итого по 3-этажу	38,2	38,2										0,0								
					Итого по Лит А2																				

Выполнил специалист _____
(Ф.И.О., подпись)

"18" января 2008 года

Начальник отдела _____
(Ф.И.О., подпись)

Республиканское государственное казенное предприятие «Центр по недвижимости Комитета регистрационной службы Министерства юстиции Республики Казахстан»

ТЕХНИЧЕСКИЙ ПАСПОРТ (Ф-2)
на регистрируемые объекты недвижимости (многоквартирные жилые дома, офисы, промышленные, торговые объекты и т.п.)

1. Республики Казахстан
2. Область Атырауская
3. Город (поселок, населенный пункт) Атырау
4. Район в городе
5. Кадастровый номер 04-066-032-515
6. Улица Молдагалиева .д.№29-а
7. Номер дома
8. Инвентарный номер

Категория фонда

ОБЩИЕ СВЕДЕНИЯ

1. Серия, тип проекта	Лит Б	8. Площадь нежилых помещений	1689,7
2. Число этажей	5	9. Число квартир	
3. Площадь застройки	379,4	10. Число помещений, комнат	90
4. Объем здания	5691	11. Материал стен	сэндвич
5. Общая площадь	1689,7	12. Год постройки	2003
6. Площадь балкона, лоджии и т.п.		13. Физический износ	0 %
7. Жилая площадь			

Паспорт составлен по состоянию на «18» января 2008 г.

Директор Центра по недвижимости _____ М.П.
подпись

РАСПРЕДЕЛЕНИЕ ПЛОЩАДИ

Ф-2

№		В отдельных квартирах	В помещениях коридорного типа	В общежитиях	В гостиницах	Из общего числа площади				Распределение квартир по числу комнат				
						в мансардах	в подвалах	в цокольных этажах	в бараках	1-комнатные	2-комнатные	3-комнатные	4-комнатные	5-комнатные
01	Количество жилых квартир													
02	Количество жилых Комнат													
03	Общая (полезная) площадь, $м^2$													
04	Жилая площадь, $м^2$													

НЕЖИЛЫЕ ПОМЕЩЕНИЯ

Площадь	Жилая площадь в нежилых помещениях	Торговая	Промышленно-производствен-Ных зданий и сооружений	Складская	Бытового обслуживания	Гаражи	Организаций и уч-реждений управ-ления, научных, банковских, обще-ственных и т.п.	Общественного питания	Учреждений народного образования	Транспортных зданий и соору-жений	Здравоохранения, лечебного назначения	Физкультурно-спортивная	Учреждений культуры и искусства	Сооружений инженерных сетей	Прочие	Всего
1	2	3	4	5	6	7	8	9	10	11	12	13	14	15	16	17
Основная																
Вспомога-тельная																

ТЕХНИЧЕСКОЕ ОПИСАНИЕ КОНСТРУКТИВНЫХ ЭЛЕМЕНТОВ И ИНЖЕНЕРНОГО ОБОРУДОВАНИЯ Ф-2

№	Наименование конструктивных элементов			Описание коструктивных элементов (материал, отделка и т.д.)	Техническое Состояние (осадка, гниль, трещины и т.д.)	Износ, %	Текущие изменения
1	2			3	4	5	6
1.	Фундамент			Бетон.блок	хорош	0%	
2.	а) наружные и внутренние капитальные стены			сэндвич	хорош	0%	
	б) перегородки			ГКЛ	хорош	0%	
3.	Перекрытия	чердачное		Ж/б монолит	хорош	0%	
		междуэтажное		Ж/б монолит	хорош	0%	
4.	Крыша			профлист	Хорош	0%	
5.	Полы	1-го этажа		Кафель	Хорош	0%	
		последующих этажей		кафель	Хорош	0%	
6.	Проемы	окна		пластик	Хорош	0%	
		двери		Пластик дерев	Хорош	0%	
7.	Отделочные работы	внутренние		ветонит	Хорош	0%	
		наружные		алюкобонд	Хорош	0%	
8.	Горячее водоснабжение			+			
9.	Водопровод			+			
10.	Канализация			+			
11.	Электроосвещение			+			
12.	Отопление	печное		+			
13.		печное газовое					
14.		от ТЭЦ					
15.		от АГВ					
16.		от индивидуальной отопительной установки	на газе				
17.			на твердом топливе				
18.		от районной котельной	на газе				
19.			на твердом топливе				
20.	Разные работы						

Перечень документов, прилагаемых к техническому паспорту:

1. Поэтажные планы +
2. Экспликация к поэтажным планам +
3.

Особые отметки

Ф-2

ЭКСПЛИКАЦИЯ ЗЕМЕЛЬНОГО УЧАСТКА, $М^2$

По землеотводным документам,га	По фактическому использованию,м2	Застроенная площадь			Незастроенная площадь												
					асфальтовые покрытия	прочие замощения	грунт	оборудованные площадки					зеленые насаждения в том числе				
		всего	под основными строениями	под прочими постройками и сооружениями				всего	спортивные	детские	хозяйственные	всего	газон с деревьями	плодовый сад	газоны, цветочные клумбы	огород	прочие
1	2	3	4	5	6	7	8	9	10	11	12	13	14	15	16	17	18
1,1068	11068,0	1458,8	1458,8				9609,2										

Назначение и характеристика основных и служебных строений, холодных пристроек, подвалов, дворовых сооружений, замощений										
Литер по плану	Назначение	Площадь, $м^2$	Объем, $м^3$	Износ, %	Описание конструктивных элементов					
					фунда-мент	стены и перегородки	перекры-тия	кровля	полы	проемы
1	2	3	4	5	6	7	8	9	10	11
Лит Б	Здание редак-ции	379,4	5691	0%	Бетон бл.	Сэндвич.ГКЛ	монолит	проф-лист	Кафель	Деревян пластик

Выполнил специалист Есенгазиев С_____
(Ф.И.О., подпись)

Начальник отдела Сарсекенов Т_____
(Ф.И.О., подпись)

« 18»_____января 2008_____ год.

1-этаж

ЛИТ Б
Н=22,30

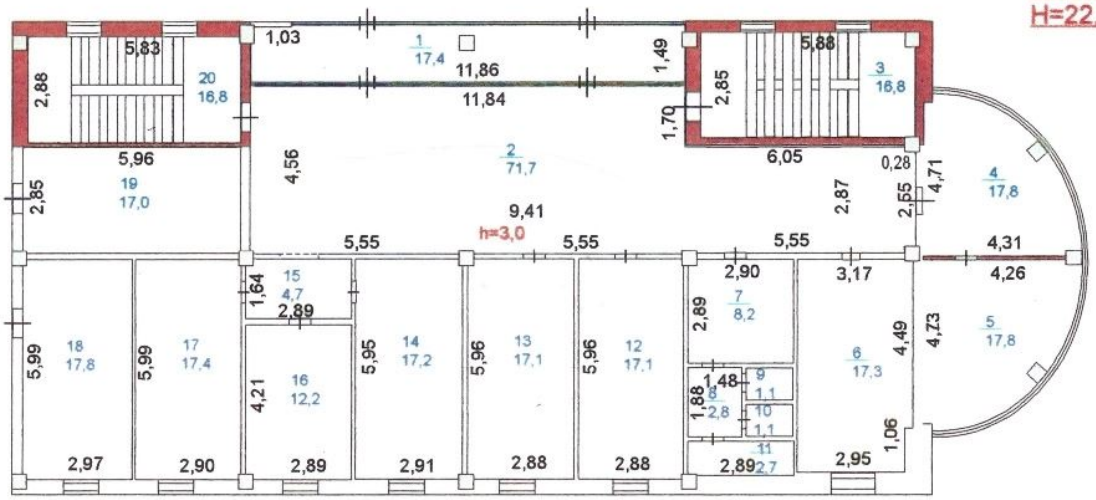

2-этаж

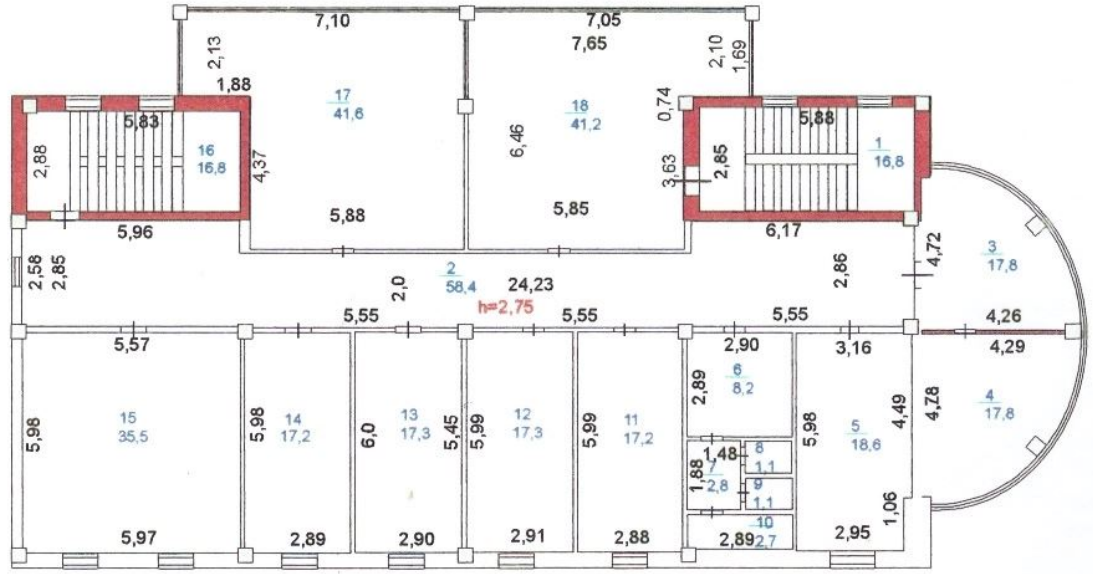

МЮ	Центр по недвижимости по Атырауской области		РК
ПОЭТАЖНЫЙ ПЛАН			№ инв.
Лист №	ул.Молдагалиева.д.№29-а		1:200
Дата	Исполнитель	Ф.И.О.	Подпись
	Нач. отдела	Сарсекенов Т.	
18.01.2008г.	Техник	Есенгазиев С.	

3-этаж

4-этаж

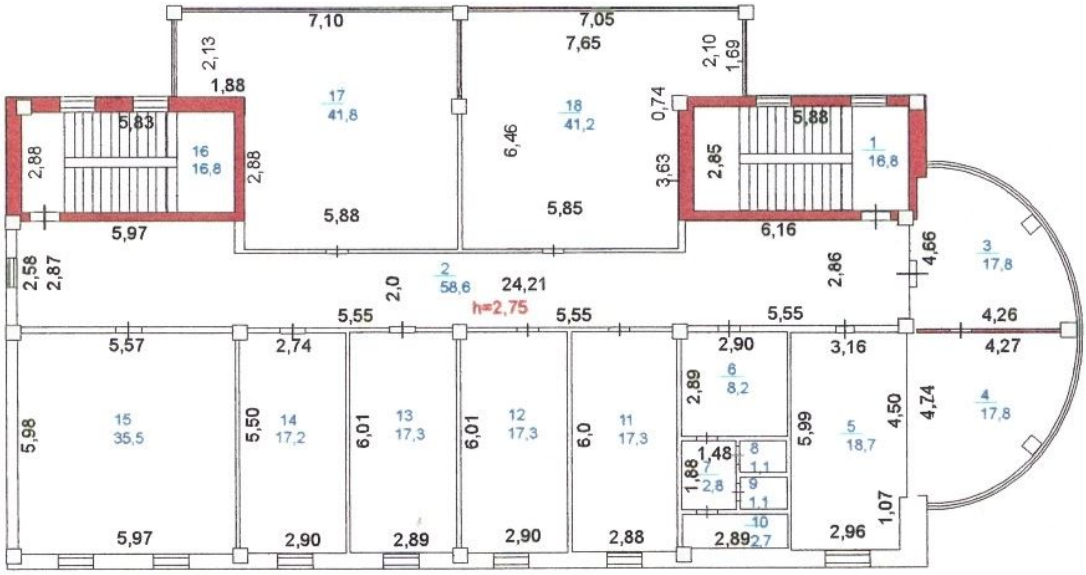

МЮ	Центр по недвижимости по Атырауской области		РК
ПОЭТАЖНЫЙ ПЛАН			№ инв.
Лист №	ул.Молдагалиева.д.№29-а		1:200
Дата	Исполнитель	Ф.И.О.	Подпись
	Нач. отдела	Сарсекенов Т.	
18.01.2008г.	Техник	Есенгазиев С.	

5-этаж

ЛИТ Б
Н=22.30

МЮ	Центр по недвижимости по Атырауской области		РК
ПОЭТАЖНЫЙ ПЛАН			№ инв.
Лист №	ул.Молдагалиева.д.№29-а		1:200
Дата	Исполнитель	Ф.И.О.	Подпись
	Нач. отдела	Сарсекенов Т.	
18.01.2008г.	Техник	Есенгазиев С.	

ЭКСПЛИКАЦИЯ К ПЛАНУ ОБЪЕКТА НЕДВИЖИМОГО ИМУЩЕСТВА

Дата съемки	Литер по плану	Этажи	Номер помещения, квартиры	Номера частей помещения, квартиры	Назначение частей помещения, квартиры	Общая (полезная)	Вспомогательная	Нежилая	В общежитиях	В гостиницах	Торговая	жилая	Промышленно-производственных зданий и сооружений	Складская	Учреждений народного образования	Предприятия бытового обслуживания	Организаций и учреждений управления, научных, банковских, общественных и т.п.	Предприятия общественного питания	Учреждения здравоохранения, лечебного назначения	Физкультурно-спортивная	Учреждений физкультуры и искусства	Транспортных зданий и сооружений	Сооружений инженерных сетей	Гаражей	Прочие
1	2	3	4	5	6	7	8	9	10	11	12	13	14	15	16	17	18	19	20	21	22	23	24	25	26
2006 г.	литер Б	1		1	тамбур	17,4	17,4																		
		1		2	холл	71,7	71,7																		
		1		3	лестн.кл.	16,8	16,8																		
		1		4	кабинет	17,8											17,8								
		1		5	кабинет	17,8											17,8								
		1		6	кабинет	17,3											17,3								
		1		7	санузел	8,2	8,2																		
		1		8	коридор	2,8	2,8																		
		1		9	туалет	1,1	1,1																		
		1		10	туалет	1,1	1,1																		
		1		11	санузел	2,7	2,7																		
		1		12	кабинет	17,1											17,1								
		1		13	кабинет	17,1											17,1								
		1		14	кабинет	17,2											17,2								
		1		15	коридор	4,7	4,7																		
		1		16	кабинет	12,2											12,2								
		1		17	щитовая	17,4							17,4												
		1		18	котельная	17,8							17,8												
		1		19	слесарная	17							17												
		1		20	лестн.кл.	16,8	16,8																		

		4		7	коридор	2,8	2,8																	
		4		8	туалет	1,1	1,1																	
		4		9	туалет	1,1	1,1																	
		4		10	санузел	2,7	2,7																	
		4		11	кабинет	17,3											17,3							
		4		12	кабинет	17,3											17,3							
		4		13	кабинет	17,3											17,3							
		4		14	кабинет	17,2											17,2							
		4		15	кабинет	35,5											35,5							
		4		16	лестн.кл.	16,8	16,8																	
		4		17	кабинет	41,8											41,8							
		4		18	кабинет	41,2											41,2							
					итого по 4-этажу	**350,0**	**108,1**										**241,9**							
		5		1	лестн.кл.	16,8	16,8																	
		5		2	коридор	59,0	59																	
		5		3	кладовая	3,4	3,4																	
		5		4	кабинет	10,4											10,4							
		5		5	кабинет	13,2											13,2							
		5		6	кладовая	3,6	3,6										7,2							
		5		7	коридор	6,2	6,2																	
		5		8	кладовая	3,4	3,4																	
		5		9	кабинет	4,9											4,9							
		5		10	кладовая	2,7	2,7																	
		5		11	кабинет	34,8											34,8							
		5		12	кабинет	34,8											34,8							
		5		13	кабинет	35,5											35,5							
		5		14	лестн.кл.	16,8	16,8																	
		5		15	кабинет	41,8											41,8							
		5		16	кабинет	41,2											41,2							
					итого по 5-этажу	**328,5**	**111,9**						**52,2**				**492,6**							
					итого по лит Б	**1689,7**	**597,8**						**52,2**				**1315,7**							

Выполнил специалист _____

(Ф.И.О., подпись)

"18" января 2008 года

Начальник отдела _____

(Ф.И.О., подпись)

ТЕХНИЧЕСКОЕ ОПИСАНИЕ КОНСТРУКТИВНЫХ ЭЛЕМЕНТОВ И ИНЖЕНЕРНОГО ОБОРУДОВАНИЯ Ф-2

№	Наименование конструктивных элементов			Описание коструктивных элементов (материал, отделка и т.д.)	Техническое Состояние (осадка, гниль, трещины и т.д.)	Износ, %	Текущие изменения
1	2			3	4	5	6
1.	Фундамент			Бетон.блок	хорош	0%	
2.	а) наружные и внутренние капитальные стены			сэндвич	хорош	0%	
	б) перегородки			ГКЛ	хорош	0%	
3.	Перекрытия	чердачное		Ж/б монолит	хорош	0%	
		междуэтажное		Ж/б монолит	хорош	0%	
4.	Крыша			Рубероид	Хорош	0%	
5.	Полы	1-го этажа		Кафель	Хорош	0%	
		последующих этажей		Кафель	Хорош	0%	
6.	Проемы	окна		пластик	Хорош	0%	
		двери		Пластик дерев	Хорош	0%	
7.	Отделочные работы	внутренние		ветонит	Хорош	0%	
		наружные		алюкобонд	Хорош	0%	
8.	Горячее водоснабжение			+			
9.	Водопровод			+			
10.	Канализация			+			
11.	Электроосвещение			+			
12.	Отопление	печное		+			
13.		печное газовое					
14.		от ТЭЦ					
15.		от АГВ					
16.		от индивидуальной отопительной установки	на газе				
17.			на твердом топливе				
18.		от районной котельной	на газе				
19.			на твердом топливе				
20.	Разные работы						

Перечень документов, прилагаемых к техническому паспорту:

1. Поэтажные планы +
2. Экспликация к поэтажным планам +
3.

Особые отметки

Ф-2

ЭКСПЛИКАЦИЯ ЗЕМЕЛЬНОГО УЧАСТКА, M^2

По землеотводным документам,га	По фактическому использованию,м2	Застроенная площадь			Незастроенная площадь													
					асфальтовые покрытия	прочие замощения	грунт	оборудованные площадки					зеленые насаждения				
													в том числе				
		всего	под основными строениями	под прочими постройками и сооружениями				всего	спортивные	детские	хозяйственные	всего	газон с деревьями	плодовый сад	газоны, цветочные клумбы	огород	прочие
1	2	3	4	5	6	7	8	9	10	11	12	13	14	15	16	17	18
1,1068	11068,0	1458,8	1458,8				9609,2										

Назначение и характеристика основных и служебных строений, холодных пристроек, подвалов, дворовых сооружений, замощений

Литер по плану	Назначение	Площадь, $м^2$	Объем, $м^3$	Износ, %	Описание конструктивных элементов					
					фунда-мент	стены и перегородки	перекры-тия	кровля	полы	проемы
1	2	3	4	5	6	7	8	9	10	11
Лит В	Здание типо-графии	379,4	5691	0%	Бетон бл.	Сэндвич.ГКЛ	монолит	проф-лист	Кафель	Деревян пластик

Выполнил специалист Есенгазиев С_____
(Ф.И.О., подпись)

Начальник отдела Сарсекенов Т_____
(Ф.И.О., подпись)

« 18»____января___ 2008_____ год.

1-этаж

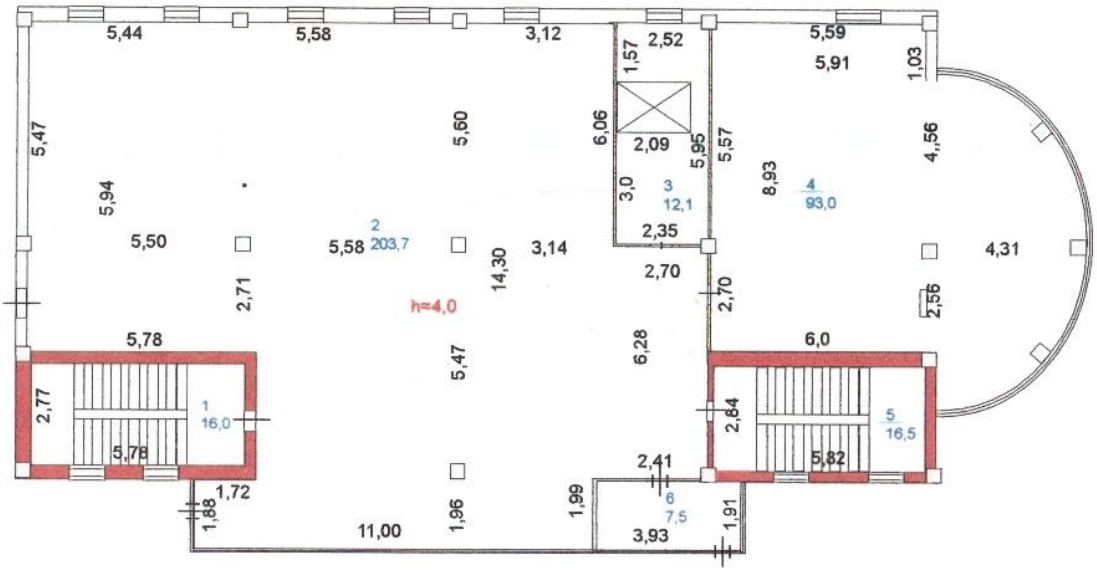

2-этаж

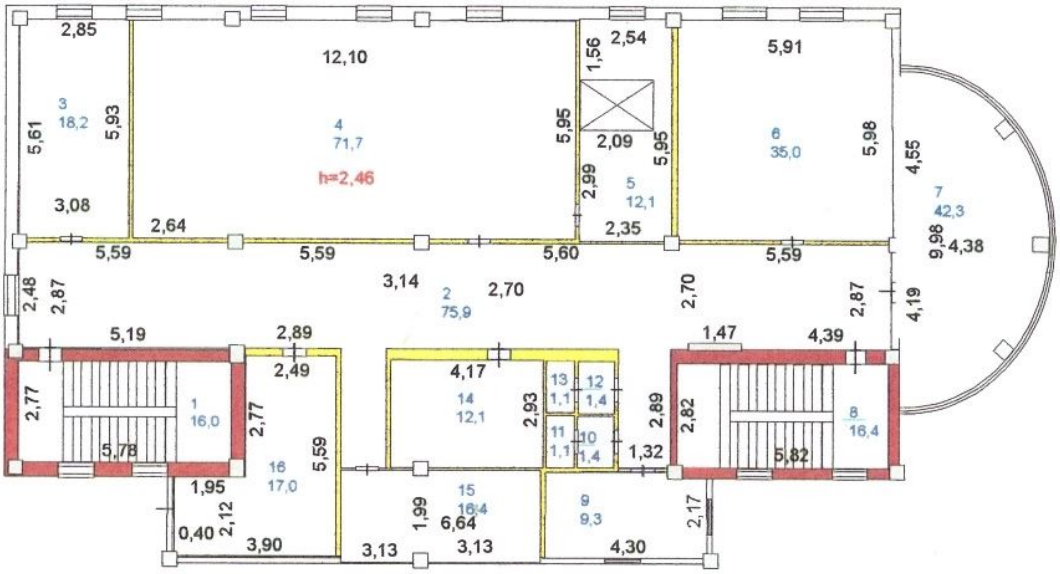

МЮ	Центр по недвижимости по Атырауской области		РК
ПОЭТАЖНЫЙ ПЛАН			№ инв.
Лист №	ул.Молдагалиева.д.№29-а		1:200
Дата	Исполнитель	Ф.И.О.	Подпись
	Нач. отдела	Сарсекенов Т.	
18.01.2008г.	Техник	Есенгазиев С.	

ЛИТ В
Н=22,30

3-этаж

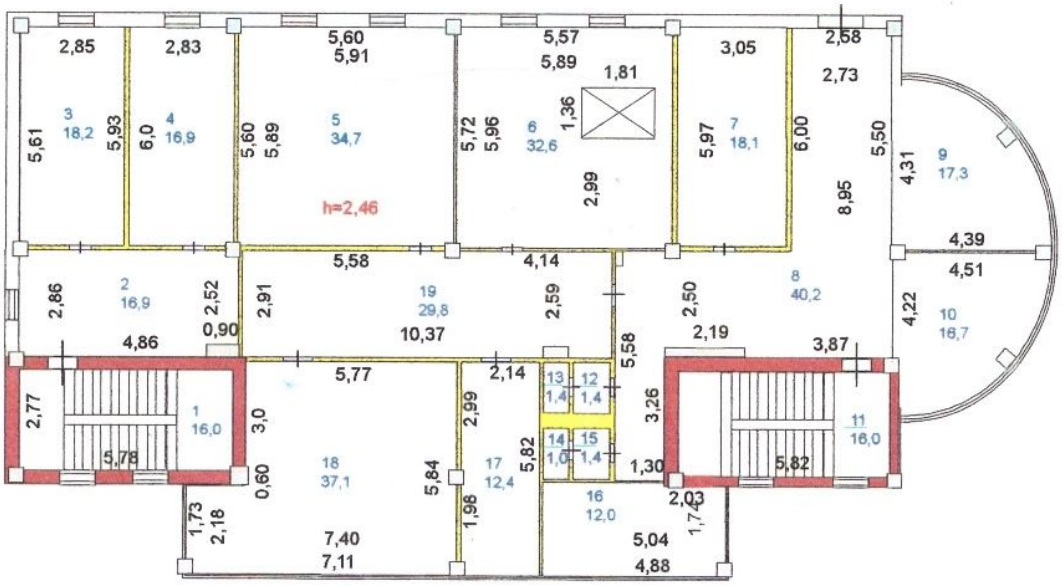

4-этаж

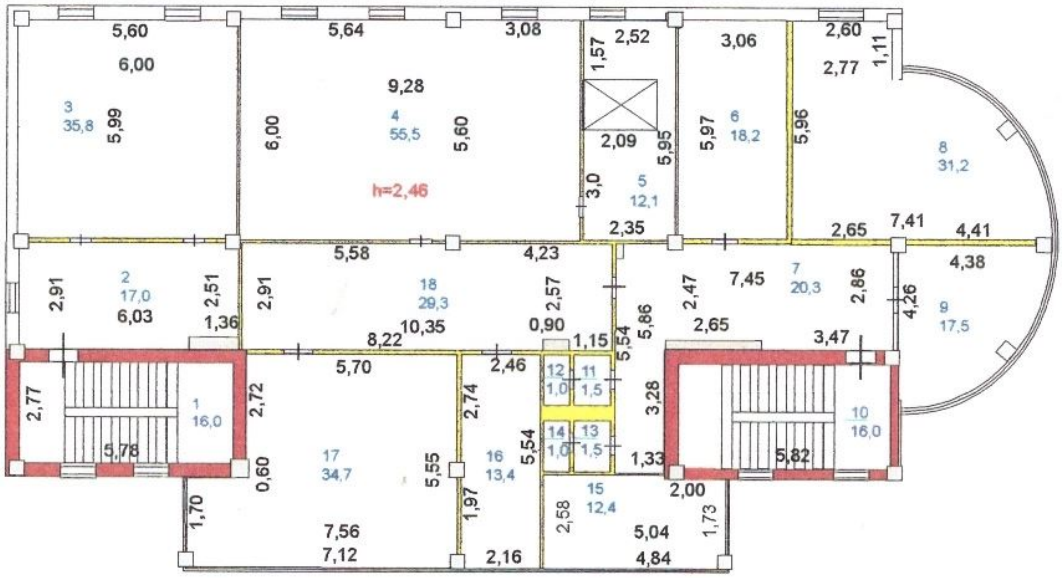

МЮ	Центр по недвижимости по Атырауской области		РК
ПОЭТАЖНЫЙ ПЛАН			№ инв.
Лист №	ул.Молдагалиева.д.№29-а		1:200
Дата	Исполнитель	Ф.И.О.	Подпись
	Нач. отдела	Сарсекенов Т.	
18.01.2008г.	Техник	Есенгазиев С.	

24

ЛИТ В
Н=22,30

5-этаж

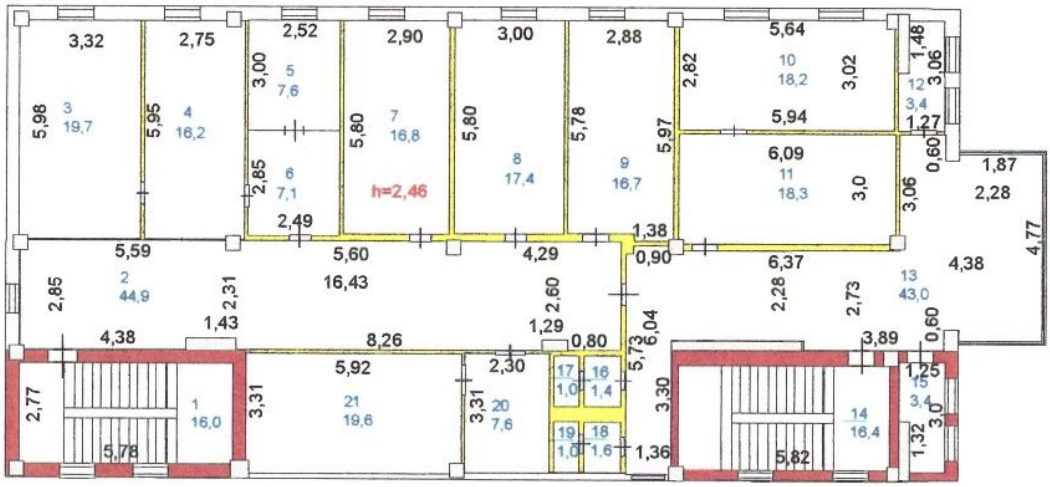

МЮ	Центр по недвижимости по Атырауской области		РК
ПОЭТАЖНЫЙ ПЛАН			№ инв.
Лист №	ул.Молдагалиева.д.№29-а		1:200
Дата	Исполнитель	Ф.И.О.	Подпись
	Нач. отдела	Сарсекенов Т.	
18.01.2008г.	Техник	Есенгазиев С.	

ЭКСПЛИКАЦИЯ К ПЛАНУ ОБЪЕКТА НЕДВИЖИМОГО ИМУЩЕСТВА

Дата записи	Литер по плану	Этажи	Номер помещения, квартиры	Номера частей помещения, квартиры	Назначение частей помещения, квартиры	Общая (полезная)	Вспомогательная	Нежилая	В общежитиях	В гостиницах	Торговая	жилая	Промышленно-производственных зданий и сооружений	Складская	Учреждений народного образования	Предприятия бытового обслуживания	Организаций и учреждений управления, научных, банковских, общественных и т.п.	Предприятия общественного питания	Учреждения здравоохранения, лечебного назначения	Физкультурно-спортивная	Учреждений физкультуры и искусства	Транспортных зданий и сооружений	Сооружений инженерных сетей	Гаражей	Прочие
1	2	3	4	5	6	7	8	9	10	11	12	13	14	15	16	17	18	19	20	21	22	23	24	25	26
18.01.2008	Литер В																								
		1		1	лестн.кл.	16,0	16,0																		
		1		2	типография	203,7							203,7												
		1		3	помещение	12,1							12,1												
		1		4	цех	93							93												
		1		5	лестн.кл.	16,5	16,5																		
		1		6	тамбур	7,5	7,5																		
					итого по 1-этажу	348,8	40,0						308,8												

2	1	лестн.кл.	16,0	16																				
2	2	коридор	75,9	75,9																				
2	3	склад	18,2										18,2											
2	4	переплетный цех	71,7									71,7												
2	5	подсобное	12,1									12,1												
2	6	склад	35,0										35,0											
2	7	комната отдыха	42,3			42,3																		
2	8	лестн.кл.	16,4																					
2	9	душ	9,3	9,3																				
2	10	санузел	1,4	1,4																				
2	11	туалет	1,1	1,1																				
2	12	санузел	1,4	1,4																				
2	13	туалет	1,1	1,1																				
2	14	лаборатория	12,1									12,1												
2	15	кабинет	16,4													16,4								
2	16	монтажный цех	17,0									17,0												
		итого по 2-этажу	**347,4**	**106,2**		**42,3**						**112,9**	**53,2**			**16,4**								
3	1	лестн.кл.	16,0	16																				
3	2	коридор	16,9	16,9																				
3	3	кабинет	18,2													18,2								
3	4	кабинет	16,9													16,9								
3	5	кабинет	34,7													34,7								
3	6	кабинет	32,6													32,6								
3	7	центр.операц.	18,1													18,1								
3	8	коридор	40,2	40,2																				
3	9	кабинет	17,3													17,3								
3	10	кабинет	16,7													16,7								
3	11	лестн.кл.	16,0	16																				
3	12	санузел	1,4	1,4																				
3	13	туалет	1,0	1																				
3	14	санузел	1,4	1,4																				
3	15	туалет	1,0	1																				
3	16	кабинет	12,0													12,0								
3	17	кабинет	12,4													12,4								
3	18	кабинет	37,1													37,1								
3	19	коридор	29,8	29,8																				
		итого по 3-этажу	**339,7**	**123,7**												**216**								
4	1	лестн.кл.	16,0	16																				
4	2	коридор	17,0	17																				
4	3	кабинет	35,8													35,8								
4	4	кабинет	55,5													55,5								
4	5	кабинет	12,1													12,1								
4	6	кабинет	18,2													18,2								
4	7	коридор	24,3	24,3																				
4	8	кабинет	37,2													37,2								

		4		9	кабинет	17,5										17,5									
		4		10	лестн.кл.	16,0	16																		
		4		11	санузел	1,5	1,5																		
		4		12	туалет	1,0	1																		
		4		13	санузел	1,5	1,5																		
		4		14	туалет	1,0	1																		
		4		15	кабинет	12,4										12,4									
		4		16	кабинет	13,4										13,4									
		4		17	кабинет	34,7										34,7									
		4		18	коридор	29,3	29,3																		
					итого по 4-этажу	**344,4**	**107,6**									**236,8**									
		5		1	лестн.кл.	16,2	16,2																		
		5		2	коридор	44,9	44,9																		
		5		3	кабинет	19,7										19,7									
		5		4	кабинет	16,2										16,2									
		5		5	кабинет	7,6										7,6									
		5		6	коридор	7,1	7,1																		
		5		7	кабинет	16,8										16,8									
		5		8	кабинет	17,4										17,4									
		5		9	кабинет	16,7										16,7									
		5		10	кабинет	17,6										17,6									
		5		11	кабинет	18,3										18,3									
		5		12	кладовая	3,4	3,4																		
		5		13	коридор	49,7	49,7																		
		5		14	лестн.кл.	16,4	16,4																		
		5		15	кладовая	3,4	3,4																		
		5		16	санузел	1,4	1,4																		
		5		17	туалет	1,0	1																		
		5		18	санузел	1,6	1,6																		
		5		19	туалет	1,0	1																		
		5		20	кабинет	7,6										7,6									
		5		21	кабинет	19,6										19,6									
					итого по 5-этажу	**303,6**	**146,1**									**157,5**									
					итого по лит В	**1683,9**	**523,6**		**42,3**				**421,7**			**626,7**									

Выполнил специалист _____
(Ф.И.О., подпись)

Начальник отдела _____
(Ф.И.О., подпись)

"18" января 2008 года

28

ЭЗД

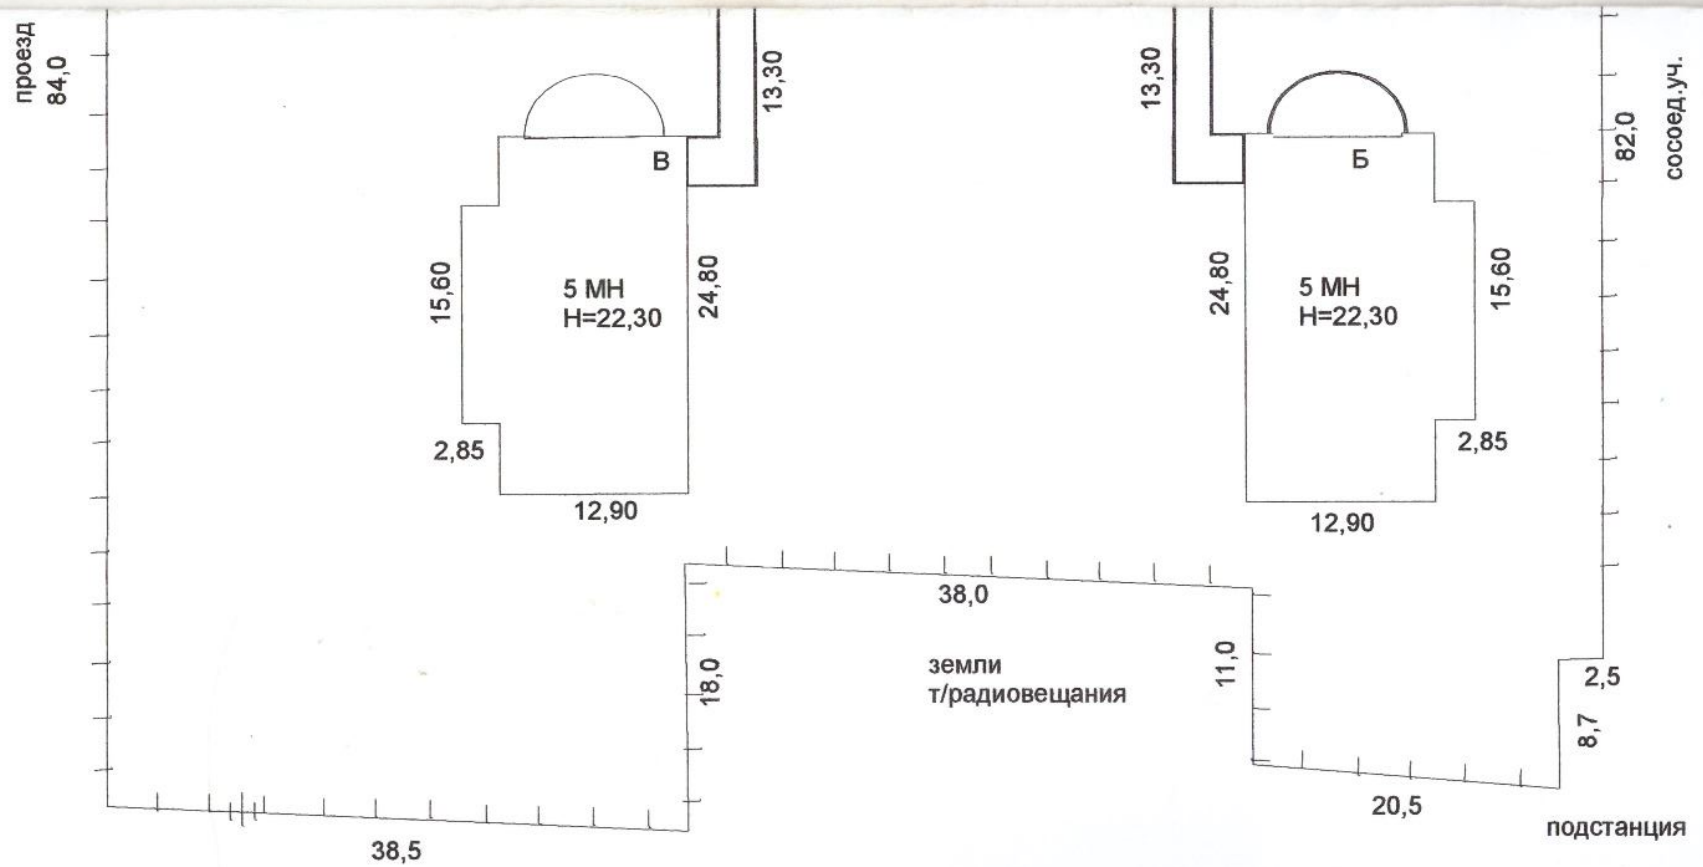

Жер учаскесінің құрылымы	
Үйдің тұрған алаңы	1458,8
Басқа да құрылыстар	
Аула	9609,2
Бау-бақша	
Және басқалар	
Барлығы	11068,0

ӘМ	Атырау облысы бойынша жылжымайтын мүлік орталығы		РК
Жер участкесінің бас жоспары			№ инв.
Бет №1	Молдағалиев көшесі,№29-а үй		1:500
Уақыты	Лауазымы	Ф.И.О.	Қолы
	Бөлім бастығы	Сарсекенов Т.	
18.01.2008г.	Орындаушы	Есенғазиев С.	

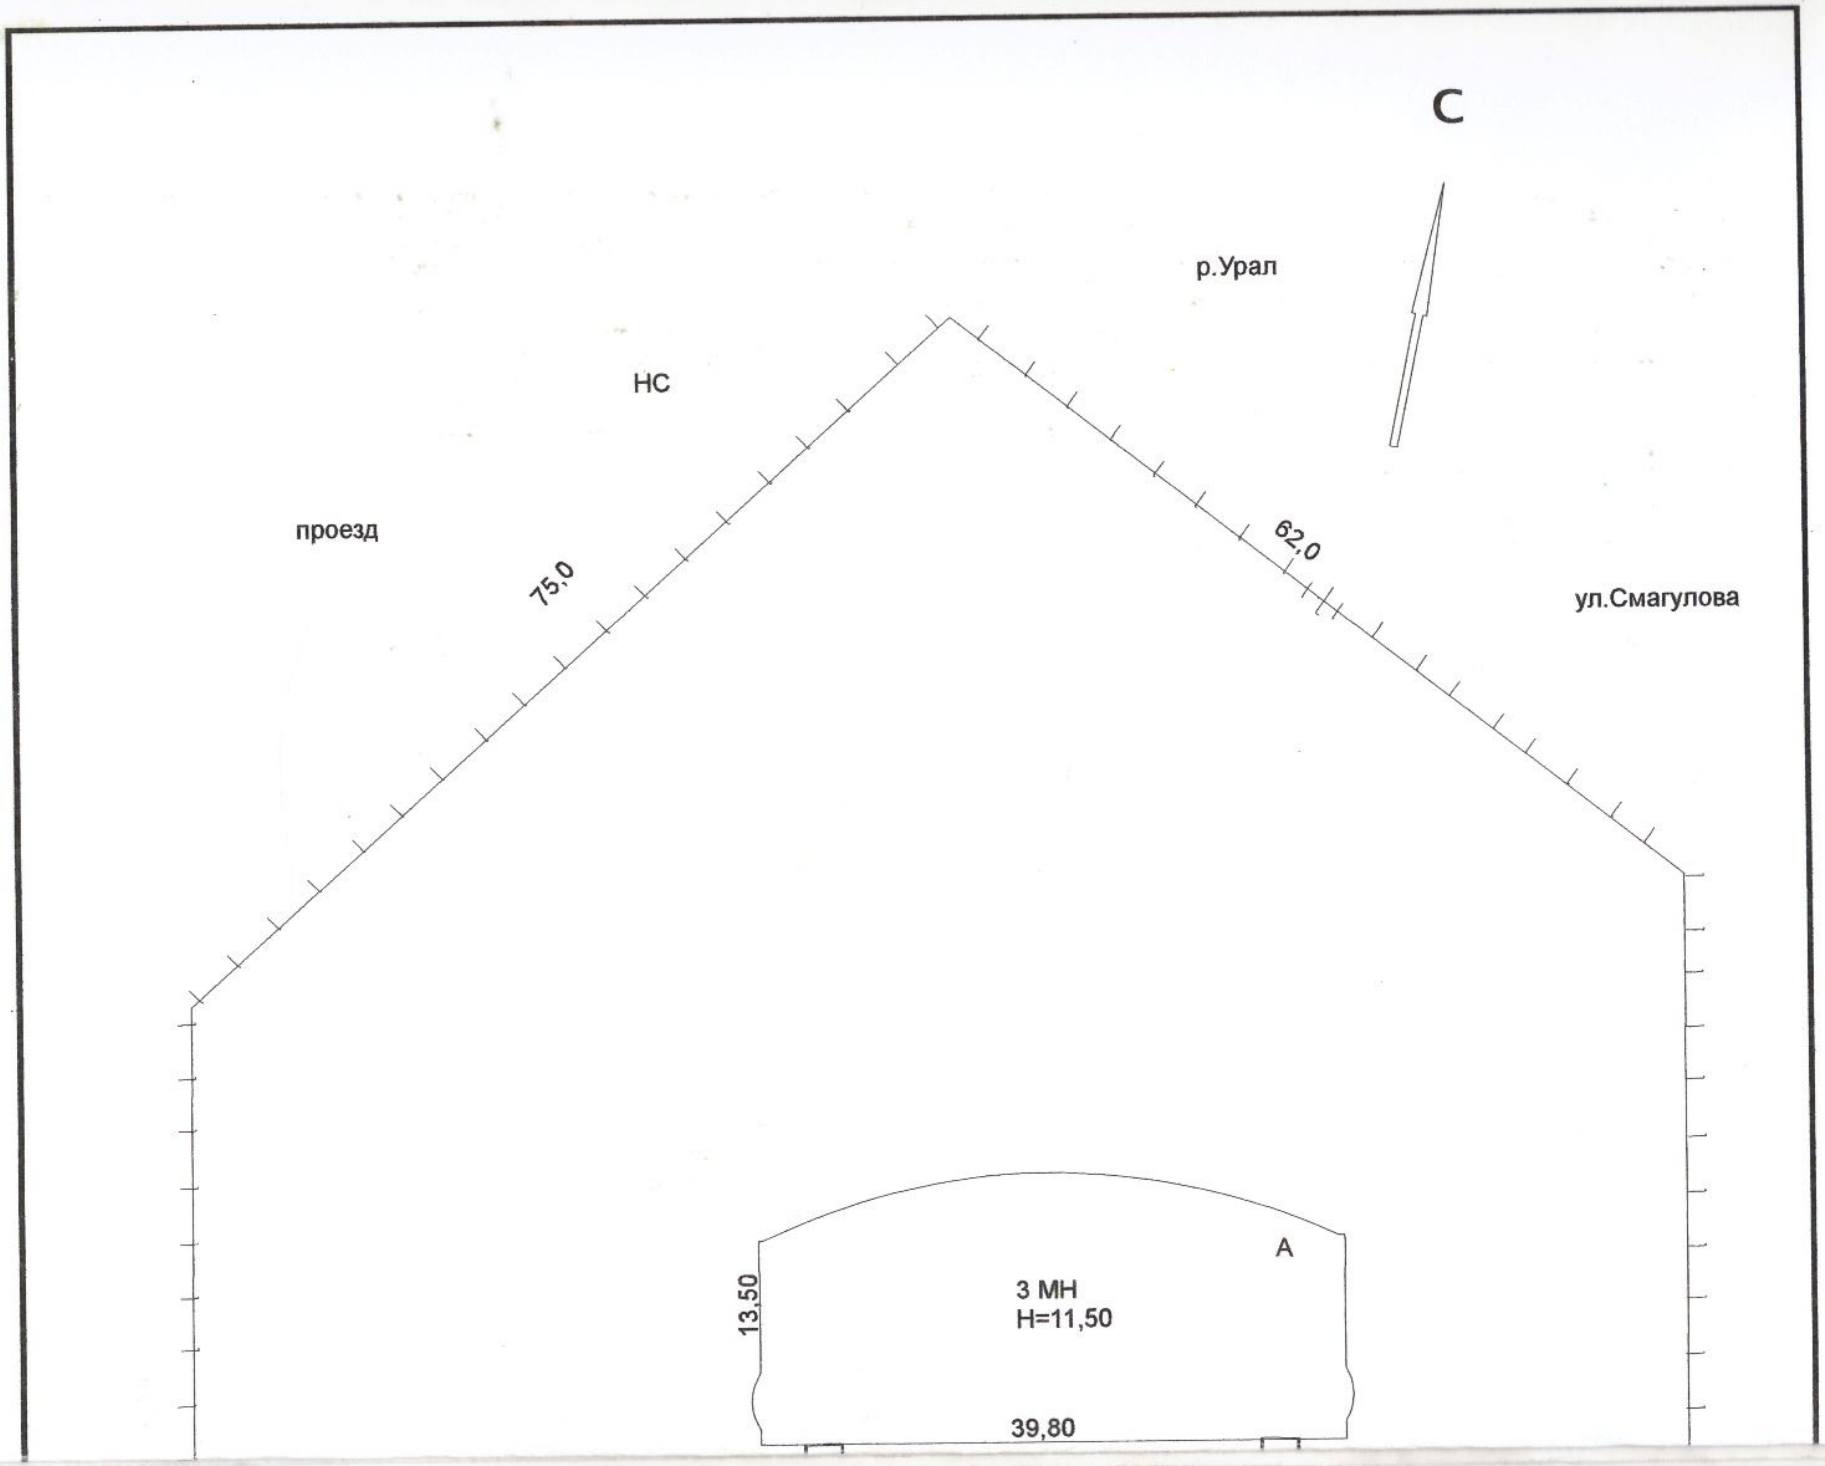
С
р.Урал
НС
проезд
75,0
62,0
ул.Смагулова
А
3 МН
Н=11,50
13,50
39,80