ТОО "Купол"
Гослицензия ГСЛ № 008290 от 03.04.2019г.

Заказ N 02-22
Заказчик : ГУ "Отдел строительства, архитектуры и градостроительства Курмангазинского района Атырауской области

РАБОЧИЙ ПРОЕКТ

"Привязка проектно-сметной документаций на строительство дома культуры на 100 мест в селе Г.Алипов Курмангазинского района Атырауской области"

АЛЬБОМ VI

Технологические решения

г. Шымкент 2022г.

ТОО "Купол"
Гослицензия ГСЛ № 008290 от 03.04.2019г.

Заказ N 02-22
Заказчик : ГУ "Отдел строительства, архитектуры и градостроительства Курмангазинского района Атырауской области

РАБОЧИЙ ПРОЕКТ

"Привязка проектно-сметной документаций на строительство дома культуры на 100 мест в селе Г.Алипов Курмангазинского района Атырауской области"

АЛЬБОМ VI

Технологические решения

Директор ТОО "Купол" Абдираманов Е.А.
Гл. инженер проекта Сарсенов А.А.

г. Шымкент 2022г.

Ведомость рабочих чертежей марки ТХ

Лист	Наименование	Примечание
1	Общие данные	
2	План расстановки технологического оборудования	

Общая часть

Рабочий проект " Разработка ПСД на строительство Дома Культуры в с.Азгир Курмангазинского района" разработан на основании задания на проектирование. Основанием для разработки технологической части проекта являются данные, предоставленные Курмангазинским районным отделом Культуры о численности работников согласно, утвержденного штатного расписания.

ГИП	Сарсенов А.		Привязан 02-22 ТХ	ТОО "Купол" г.Шымкент 2022г.
Проверил	Абилда М		"Привязка проектно-сметной документаций на строительство дома культуры на 100 мест в селе Г.Алипов Курмангазинского района Атырауской области"	Листов
Инв№				

Принятые в проекте решения, соответствуют требованиям экологических, санитарно-гигиенических, противопожарных, других норм и стандартов Республики Казахстан в архитектурной, градостроительной и строительной деятельности и обеспечивают безопасную для жизни и здоровья людей эксплуатацию объекта при соблюдении мероприятий предусмотренных проектом.

Главный инженер проекта _____

ВЗАМ. ИНВ. N° | ПОДП. И ДАТА | ИНВ. N° ПОДЛ.

ИЗМ.	КОЛ.УЧ	ЛИСТ	N°ДОК.	ПОДП.	ДАТА
ГИП		Умарова			15.05.18.
Разраб.		Баймуратов			15.05.18.
Проверил		Умарова			15.05.18.

16/29-06-2017-ТХ

Разработка ПСД на строительство дома культуры в с.Азгир Курмангазинского района Атырауской области

Общие данные

СТАДИЯ	ЛИСТ	ЛИСТОВ
РП	1	2

Общие данные

ТОО "СтройДизайнСервис"

ФОРМАТ А4

План расстановки технологического оборудования первого этажа

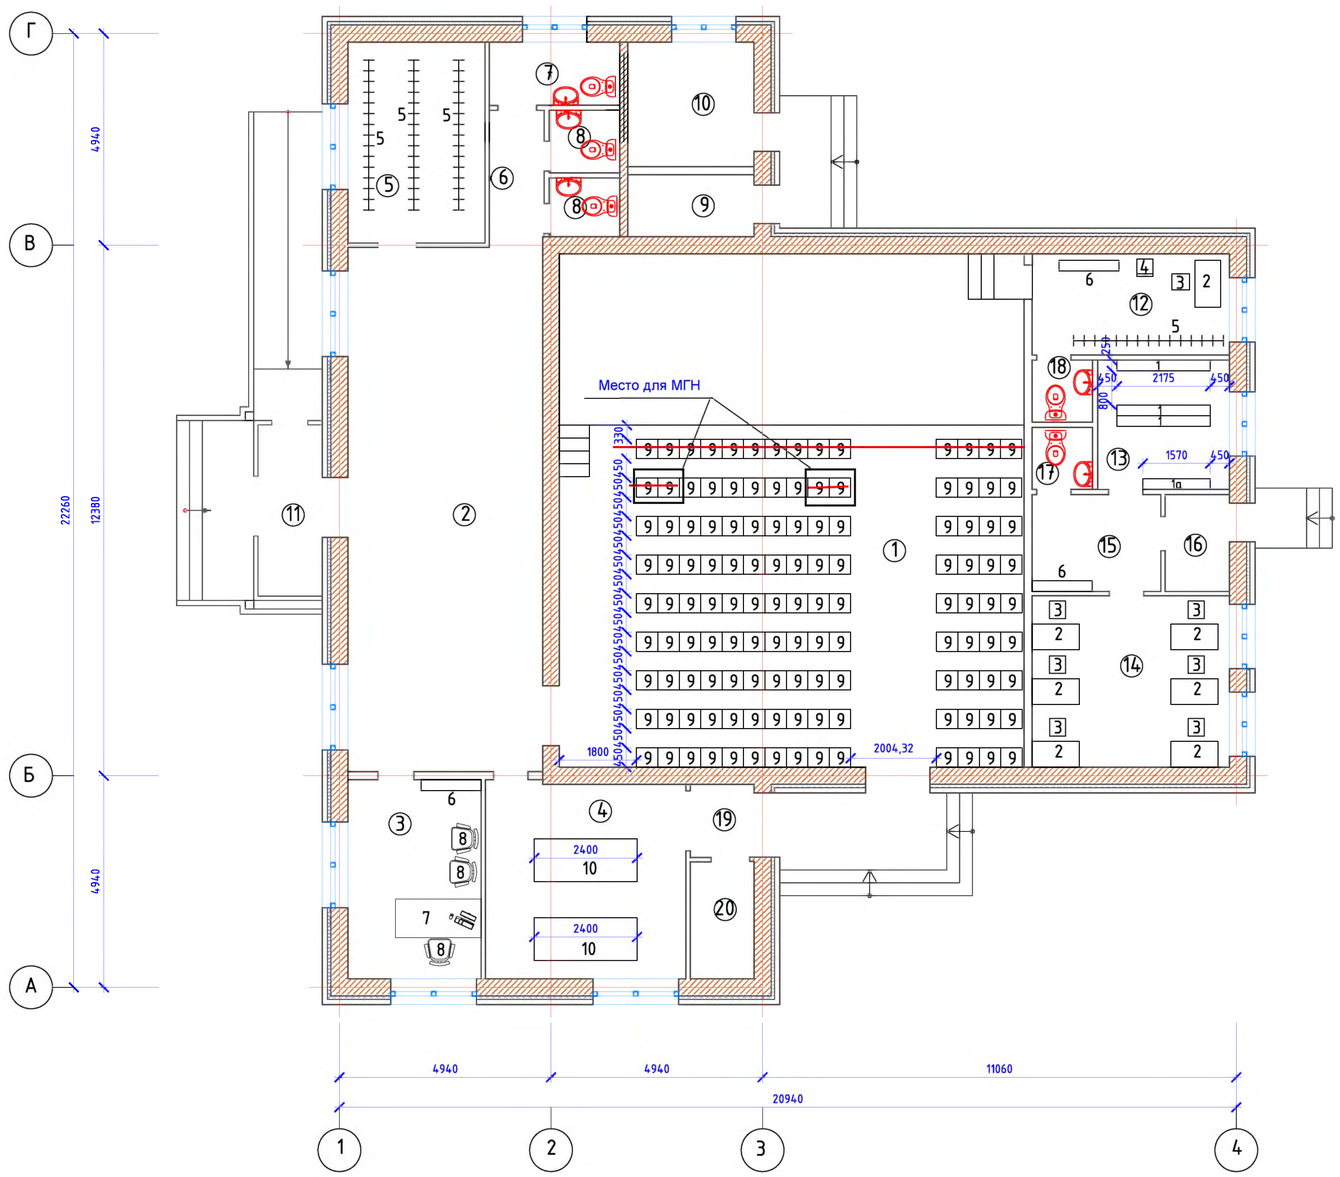

Экспликация помещений

Номер на плане	Наименование	Площадь м^2
1	Зрительный зал на 126 мест	129,8
2	Холл	55,2
3	Администрация	14,3
4	Игровая	21,3
5	Гардероб	14,8
6	Коридор	4,1
7	Санузел для МГН	4,3
8	Санузел	2,2
9	Кладовая	4
10	Котельная	7,3
11	Тамбур	6
12	Гримерная	10,8
13	Книгахранилище на 3600книг	9,2
14	Читальный зал	18,3
15	Ожидальная	6,7
16	Тамбур	3,3
17	Санузел	2
18	Санузел	2
19	Тамбур	2,5
20	Электрощитовая	4,1
	Итого:	322,2

Экспликация технологического оборудования

Поз.	Обозначение	Наименование	Кол. шт.	Габариты
1		Стеллаж	3	2175x250x2200(h)
1а		Стеллаж	1	1570x250x2200(h)
2		Стол	7	1100x600x750(h)
3		Стул полумягкий	7	
4		Зеркало с тумбочкой	1	
5		Вешалка на 30 крючков	4	
6		Шкаф для верхней одежды	3	1400x300x2200(h)
7		Стол компьютерный	1	1500x700x700
8		Кресло кожанное	3	
9		Кресло полумягкое с разделением подлокотниками на места	~~126~~ 108	
10		Настольный теннис	2	2400x1000

Привязан 02-22 ТХ					
ГИП	Сарсенов А.				
Проверил	Абилда М				
ИнвN					

Изм.	Кол.	Nдок.	Подпись	Дата
ГАП		Умарова		15.05.18.
Разраб.		Баймуратов		15.05.18.
Проверил		Умарова		15.05.18.

16/29-06-2017-ТХ

Разработка ПСД на строительство дома культуры в с.Азгир Курмангазинского района Атырауской области

План расстановки технологического оборудования

Стадия	Лист	Листов
РП	2	2

План расстановки технологического оборудования на отм. +0.000

ТОО "СтройДизайнСервис"