ş̇ÔŢŞƷÎÙřŕřì řìŘìĤŢţìÛ
ţûû ş̇ÔùŢţş̇ûŘŞş̇ûÔřţ
ÙŏşÓţŎŏƑ ł /5..124/

şęÖȷȚŏŶ ȹφȷÓȳȻ

Řęȳę̄Ō ł 15-00

«Строительство футзал в селе Кызылозен»

Технологические решения

37/22-1-ТХ
ТОМ 2
Альбом 8

0.03Ō,

ş0ŢŞ3ÎÜřřì řìŘìĦŢţìÛ
ţûû şÔùŢţşûŘŞşûÔřţ
Ü0ş0ţ0ŐJ ł /5..124/

şęŐJzŐŶ ȹφJȮŷȻ

Řęŷę0 ł 15-00

«Строительство футзал в селе Кызылозен»

Технологические решения

37/22-1-ТХ
ТОМ 2
Альбом 8

Директор ТОО "Ремстройпроект" Имандаев М.М.
Главный архитектор проекта Имандаев М.М.

0.030,

ПЛАН НА ОТМЕТКЕ 0,000

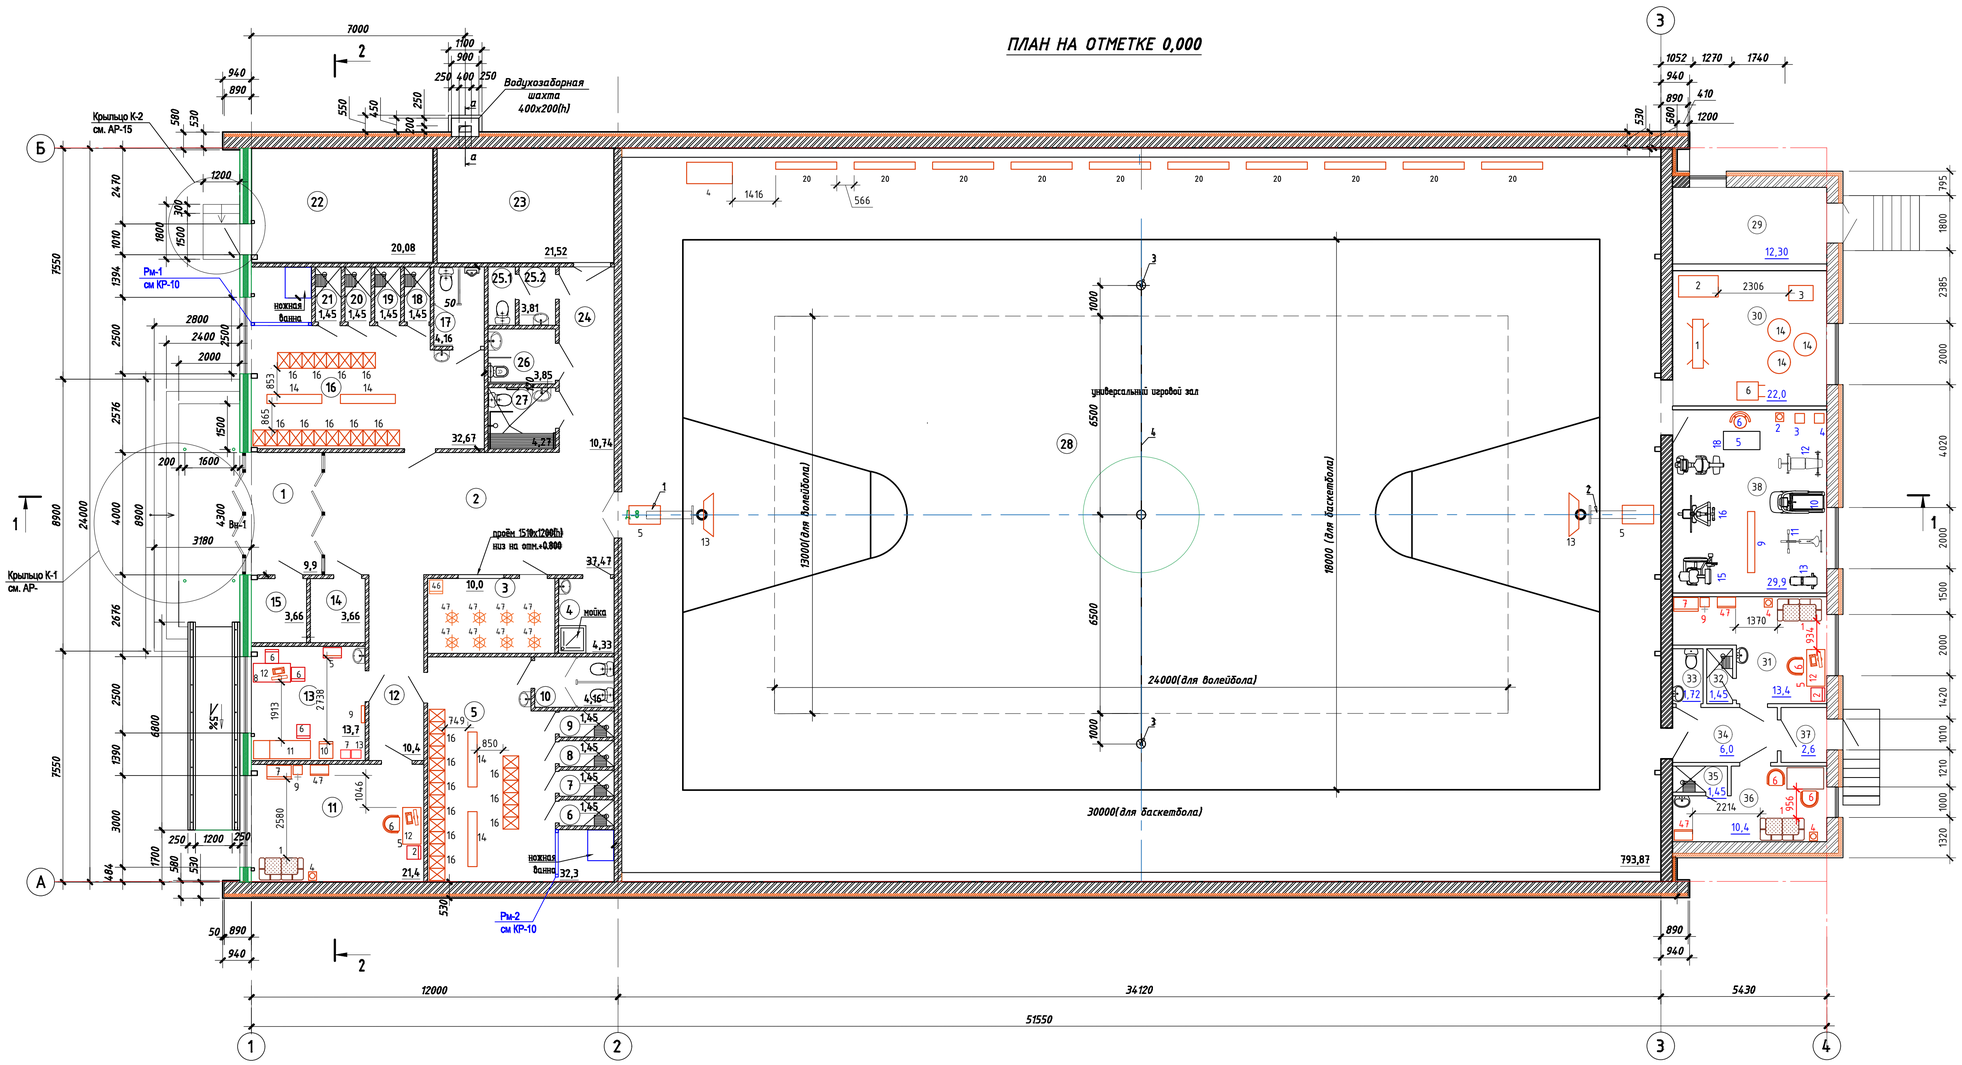

Экспликация помещений

Номер помещения	Наименование	Площадь, м2	Кат. помещения
1	Тамбур	9,9	Д
2	Вестибюль	37,47	Г
3	Гардероб	10,0	В3
4	Инвентарная(комната уборочного инвентаря)	4,33	Д
5	Раздевалка	32,3	В4
6	Душевая	1,45	Д
7	Душевая	1,45	Д
8	Душевая	1,45	Д
9	Душевая	1,45	Д
10	Сан.узел	4,16	Д
11	Методический кабинет	21,4	В3
12	Коридор	10,4	Д
13	Комната медицинской сестры	13,7	В3
14	Тех.помещение	3,66	Д
15	Электрощитовая	3,66	Г
16	Раздевалка	32,67	В4
17	Сан.узел	4,16	Д
18	Душевая	1,45	Д
19	Душевая	1,45	Д
20	Душевая	1,45	Д
21	Душевая	1,45	Д
22	Насосная	20,4	Д
23	Венткамера	23,2	Д
24	Коридор	10,74	Д
25.1	Туалет	1,63	Д
25.2	Тамбур шлюз	2,18	Д
26	С/у для МГН	3,85	Д
27	Душевая для МГН	4,27	Д
28	Универсальный игровой зал	793,87	В3
29	Тепловой пункт	29,21	Г
30	Кладовая спортинвентаря	36,0	В3
31	Тренерская	13,4	В3
32	Душевая	1,45	В3
33	Сан.узел	1,72	Д
34	Коридор	6,0	Д
35	Душевая	1,45	Д
36	Комната персонала	10,4	В3
37	Тамбур	2,6	Д
38	Тренажерный зал	29,9	В3
Итого:		1191,68	

Согласовано

Взам. инв. №

Подп. и дата

Инв. № подл.

Изм.	Кол.уч.	Лист	№док	Подпись	Дата
ГАП			Иманбаев		02.23.
Разраб.			Кайсенова		02.23
Н.контр.			Сапаралиева		02.23

37/22-1-ТХ

Строительство футзал в селе Кызылозен

Футзал

Стадия	Лист	Листов
РП	2	

План на отм. 0.000

ТОО "Ремстройпроект"

Формат А1

Позиция	Наименование и техническая характеристика	Тип, марка, обозначение документа, опросного листа	Код оборудования, изделия, материала	Поставщик	Единица измерения	Количество	Масса единицы кг	Примечание
1	2	3	4	5	6	7	8	9
5	Баскетбольные кольца и щиты (мобильный, передвижной)			Казахстан	шт.	2		
6	Тележка для перевозки спортивных снарядов			Казахстан	шт.	1		
7	Стойки для прыжков в высоту с перекладиной			Казахстан	комплект	1		
8	Мячи для игры баскетбол			Казахстан	шт.	10		
9	Мячи для игры волейбол			Казахстан	шт.	10		
10	Сетка волейбольная			Казахстан	шт.	1		
11	Волейбольная стойка			Казахстан	шт.	2		
12	Мячи для игры в футбол			Казахстан	шт.	10		
13	Ворота для мини-футбола			Казахстан	шт.	2		
14	Корзины для мечей (волейбольных, футбольных, баскетбольных)			Казахстан	шт.	3		
15	Свистки игровые			Казахстан	шт.	10		
17	Скамейка гимнастическая			Казахстан	шт.	10		
18	Секундомеры			Казахстан	шт.	3		
б/н	Лампа бактерицидная			Казахстан	шт.	1		
б/н	Набор врачебного приема:			Казахстан	шт.	1		
	- лента измерительная			Казахстан	шт.	1		
	- лоток почкообразный			Казахстан	шт.	1		
	- секундомер			Казахстан	шт.	1		
	- стакан для дезинфекционного раствора			Казахстан	шт.	1		
	- термометр медицинский			Казахстан	шт.	1		
	- тонометр			Казахстан	шт.	1		
	- фонендоскоп			Казахстан	шт.	1		
	-шпатель медицинский			Казахстан	шт.	1		

Взам. инв. N

Подпись и дата

Инв. N подл.

Изм.	Кол.уч	Лист	N°док	Подпись	Дата
ГАП		Иманбаев			02.23
Разраб.		Кайсенова			02.23
Н.контр.		Сапаралиева			02.23

37/22-1-ТХ.СО

Строительство футзал в селе Кызылозен

Футзал

Стадия	Лист	Листов
РП	1	3

Спецификация технологического оборудования и мебели

ТОО"Ремстройпроект"

Позиция	Наименование и техническая характеристика	Тип, марка обозначение документа, опросного листа.	Код оборудования, изделия, материала	Поставщик	Единица измерения	Количество	Масса единицы кг	Примечание
1	2	3	4	5	6	7	8	9
1	Диван 2-хместный			Казахстан	шт.	3		
2	Стул полумягкий			Казахстан	шт.	2		
4	Диспенсер для воды; Э1ф220в; 1,0 квт			Казахстан	шт.	3		
5	Стол однотумбовый, 1200х600х750			Казахстан	шт.	2		
6	Кресло рабочее подъемно-поворотное			Казахстан	шт.	4		
7	Шкаф для файлов, 800х380х1970			Казахстан	шт.	2		
9	Сейф металлический, 350х350х1500			Казахстан	шт.	2		
12	Компьютер настольный, Э1ф, 220в, 0.4 кВт, 2 ш. р.			Казахстан	шт.	2		
47	Шкаф для одежды, 600х340х1830			Казахстан	шт.	3		
47	Вешалка гардеробная рожковая			Казахстан	шт.	8		
46	Стул полумягкий			Казахстан	шт.	1		
2	Стул полумягкий			Казахстан	шт.	8		
12	Компьютер персональный, Э1ф, 220в, 0.4 кВт, 2 ш. р.			Казахстан	шт.	1		
7	Весы медицинские, Э1Ф; 220в; 15 Вт, 50 Гц	ВЭН-150		АО Медтехника, Казахстан	шт.	1		
6	Стул врача		50301	Медтехника, Казахстан	шт.	1		
8	Стол медсестры, 900х600х750			Медтехника, Казахстан	шт.	1		
9	Облучатель бактерицидный настенно-потолочный, Э1ф, 220в, 0.19 кВт	ОБНП-2х30-01		Медтехника, Казахстан	шт.	1		
10	Шкаф медицинский для одежды, 450х550х1970	ШН 1108		Казахстан	шт.	1		
11	Кушетка смотровая , 1900х600х500			Медтехника, Казахстан	шт.	1		
5	Шкаф для документов, 600х340х1830	КН 1091		Казахстан	шт.	1		
13	Ростомер	РП-150 МГ		Медтехника, Казахстан	шт.	1		
14	Скамья для переодевания, 1800х300х450			Казахстан	шт.	4		
16	Шкаф металлический для одежды односекционный с 2-мя отделениями и 2-мя индивид. врезными замками, 400х500х1860	ШРМ-21		Производств. компания "Металл Плюс"	шт.	40		

Взам. инв. N | Подпись и дата | Инв. N подл.

Позиция	Наименование и техническая характеристика	Тип, марка обозначение документа, опросного листа.	Код оборудования, изделия, материала	Поставщик	Единица измерения	Количество	Масса единицы кг	Примечание
1	2	3	4	5	6	7	8	9
1	Конь гимнастический			Казахстан	шт.	1		
2	Мостик гимнастический подпружиненный			Казахстан	шт.	1		
3	Козел гимнастический			Казахстан	шт.	1		
6	Тележка для перевозки спортивных снарядов			Казахстан	шт.	1		
14	Корзины для мечей (волейбольных, футбольных, баскетбольных)			Казахстан	шт.	3		

Взам. инв. N

Подпись и дата

Инв. N подл.