GENERAL PROJECT & CONSTRUCTION

ТЕХНИЧЕСКИЙ ПРОЕКТ

«Разработка проектно-сметная документаций. Реконструкция зданий ТОО «Атырау-Акпарат» по адресу: г. Атырау, ул. Молдагалиева, No29-А”

ТОО “GENERAL PROJECT & CONSTRUCTION” ГОСУДАРСТВЕННАЯ ЛИЦЕНЗИЯ №16002692 ОТ 12.02.2016

РУКОВОДИТЕЛЬ ОТДЕЛА АРХИТЕКТУРЫ И ГРАДОСТРОИТЕЛЬСТВА Г. АТЫРАУ:
ЖУМАГАЛИЕВ Ж.
_____

ЗАКАЗЧИК:
ТОО "АТЫРАУ-АКПАРАТ"
ЕЛЕУСИНОВ Н.М. _____

ДИРЕКТОР: ТОО “GENERAL PROJECT & CONSTRUCTION”
АХАНОВ Н.А. _____

АТЫРАУ 2024

Ведомость чертежей

N°	Наименование		Примечание
1	Общие данные		
2	Ситуационный план	М 1:2000	
3	Генеральный план участка	М 1:500	
4	Сводный план инженерных сетей	М 1:500	
5	Вид до капитального реонта-1		
6	Вид до капитального реонта-2		
7	Вид до капитального реонта-3		
8	Вид после капитального реонта-1		
9	Вид после капитального реонта-2		
10	Вид после капитального реонта-3		
11	Вид после капитального реонта-4		
12	Вид после капитального реонта-5		
13	Вид после капитального реонта-6		
14	Вид после капитального реонта-7		
15	Ночной вид		
	Блок А		
16	План до перепланировки 1-го этажа	М 1:200	
17	План до перепланировки 2-го этажа	М 1:200	
18	План до перепланировки 3-го этажа	М 1:200	
19	Фасады по осям 1-3, А-В	М 1:200	
20	Фасады по осям 3-1, В-А	М 1:200	
21	План после перепланировки 1-го этажа	М 1:200	
22	План после перепланировки 2-го этажа	М 1:200	
23	План после перепланировки 3-го этажа	М 1:200	
24	Разрез 1-1	М 1:200	
25	План кровли	М 1:200	
	Блок Б		
26	План до перепланировки 1, 2-го этажа	М 1:200	
27	План до перепланировки 3, 4-го этажа	М 1:200	
28	План до перепланировки 5-го этажа	М 1:200	
29	Фасады по осям 1-3, А-В	М 1:200	
30	Фасады по осям 3-1, В-А	М 1:200	
31	План после перепланировки 1, 2-го этажа	М 1:200	
32	План после перепланировки 3, 4-го этажа	М 1:200	
33	План после перепланировки 5-го этажа	М 1:200	
34	Разрез 1-1	М 1:200	
35	План кровли	М 1:200	
	Блок В		
36	План до перепланировки 1, 2-го этажа	М 1:200	
37	План до перепланировки 3, 4-го этажа	М 1:200	
38	План до перепланировки 5-го этажа	М 1:200	
39	Фасады по осям 1-3, А-В	М 1:200	
40	Фасады по осям 3-1, В-А	М 1:200	
41	План после перепланировки 1, 2-го этажа	М 1:200	
42	План после перепланировки 3, 4-го этажа	М 1:200	
43	План после перепланировки 5-го этажа	М 1:200	
44	Разрез 1-1	М 1:200	
45	План кровли	М 1:200	
46	Ведомость наружной отделки		

Здание блог "В" в плане с размерами в осьях: 24,6х12,6м
Фундамент- монолитные
Стены- газаблок
Перегородки-газаблок
Кровля-профлист
Двери наружные-металические
Окна-Пластик
Наружная отделка:
Стены -фасадная металлическая панель
Цоколь-фасадная металлическая панель

Технико-экономические показатели

1. Общая площадь : 1683.9 м ^{2}
2. Площадь застройки: 418.8 м ^{2}
3. Общий строительный объем: 8027 м ^{3}

Пояснительная записка

Место строительство: г. Атырау, ул. Молдагалиева , дом №29-а
Заказчик: ТОО "АТЫРАУ-АКПАРАТ"
Елеусинов Н.М.
Данный эскизный проект определяет основные объемно-планировочные решения объекта и архитектурное решение фасадов.
При дальнейшей разработке рабочих чертежей для строительства объекта все изменения к принятым в настоящем эскизном проекте решениям должны быть согласованы с гл.архитектором города Атырау района и авторами проекта в установленном порядке.

Объемно-конструктивные решения:

Отведенный под строительство участок свободный от застройки и имеет размеры 84.0мх75.0мх62.0мх82.0мх20.5мх38.0мх38.5м
Здание блог "А" в плане с размерами в осьях: 40,0х12,0м
Фундамент- монолитные
Стены- газаблок
Перегородки-газаблок
Кровля-профлист
Двери наружные-металические
Окна-Пластик
Наружная отделка:
Стены -фасадная металлическая панель
Цоколь-фасадная металлическая панель

Технико-экономические показатели

1. Общая площадь : 1832.9 м ^{2}
2. Площадь застройки: 583.58 м ^{2}
3. Общий строительный объем: 9377 м ^{3}

Здание блог "Б" в плане с размерами в осьях: 24,6х12,6м
Фундамент- монолитные
Стены- газаблок
Перегородки-газаблок
Кровля-профлист
Двери наружные-металические
Окна-Пластик
Наружная отделка:
Стены -фасадная металлическая панель
Цоколь-фасадная металлическая панель

Технико-экономические показатели

1. Общая площадь : 1725 м ^{2}
2. Площадь застройки: 378.62 м ^{2}
3. Общий строительный объем: 7694.5 м ^{3}

Общие выводы и реконструкции

По результатам технического обследования, выданного ТОО «KazEngineeringCenter» в мае-июне месяцах 2023 года, при изменении фасада на металлические панели, перепланировки помещений (не несущие перегородки) и пристройки к блокам «Б» и «В» не будут влиять на работоспособность зданий при их дальнейшей эксплуатации.

Также реконструкция инженерных систем и переоборудование не приведут к нарушению работоспособности и несущей способности конструкций.

Изм.	Кол.Уч.	Лист	N°Док.	Подпись	Дата	«Разработка проектно-сметная документаций. Реконструкция зданий ТОО «Атырау-Акпарат» по адресу: г. Атырау, ул. Молдагалиева, No29-А"	Стадия	Лист	Листов
							ЭП	1	46
Разработал		Койбагаров А.							
						Общие данные	ТОО «General Project & Construction»		

СИТУАЦИОННЫЙ ПЛАН

МАСШТАБ 1:2000

-ПРОЕКТИРУЕМЫЙ УЧАСТОК

Изм.	Кол.Уч.	Лист	N°Док.	Подпись	Дата	«Разработка проектно-сметная документаций. Реконструкция зданий ТОО «Атырау-Акпарат» по адресу: г. Атырау, ул. Молдагалиева, No29-А"	Стадия	Лист	Листов
							ЭП	2	46
Разработал		Койбагаров А.							
						Ситуационный план	ТОО «General Project & Construction»		

ГЕНЕРАЛЬНЫЙ ПЛАН УЧАСТКА

МАСШТАБ 1:500

ЭКСПЛИКАЦИЯ ЗДАНИЙ И СООРУЖЕНИЙ

п.п	Наименование объекта
1	Блок А
2	Блок Б
3	Блок В
4	КТП
5	КПП

УСЛОВНЫЕ ОБОЗНАЧЕНИЯ

-Асфальт

-Деревя

Изм.	Кол.Уч.	Лист	N°Док.	Подпись	Дата	«Разработка проектно-сметная документаций. Реконструкция зданий ТОО «Атырау-Акпарат» по адресу: г. Атырау, ул. Молдагалиева, No29-А"	Стадия	Лист	Листов
							ЭП	3	46
Разработал		Койбагаров А.				Генеральный план	ТОО «General Project & Construction»		

СВОДНЫЙ ПЛАН ИНЖЕНЕРНЫХ СЕТЕЙ

МАСШТАБ 1:500

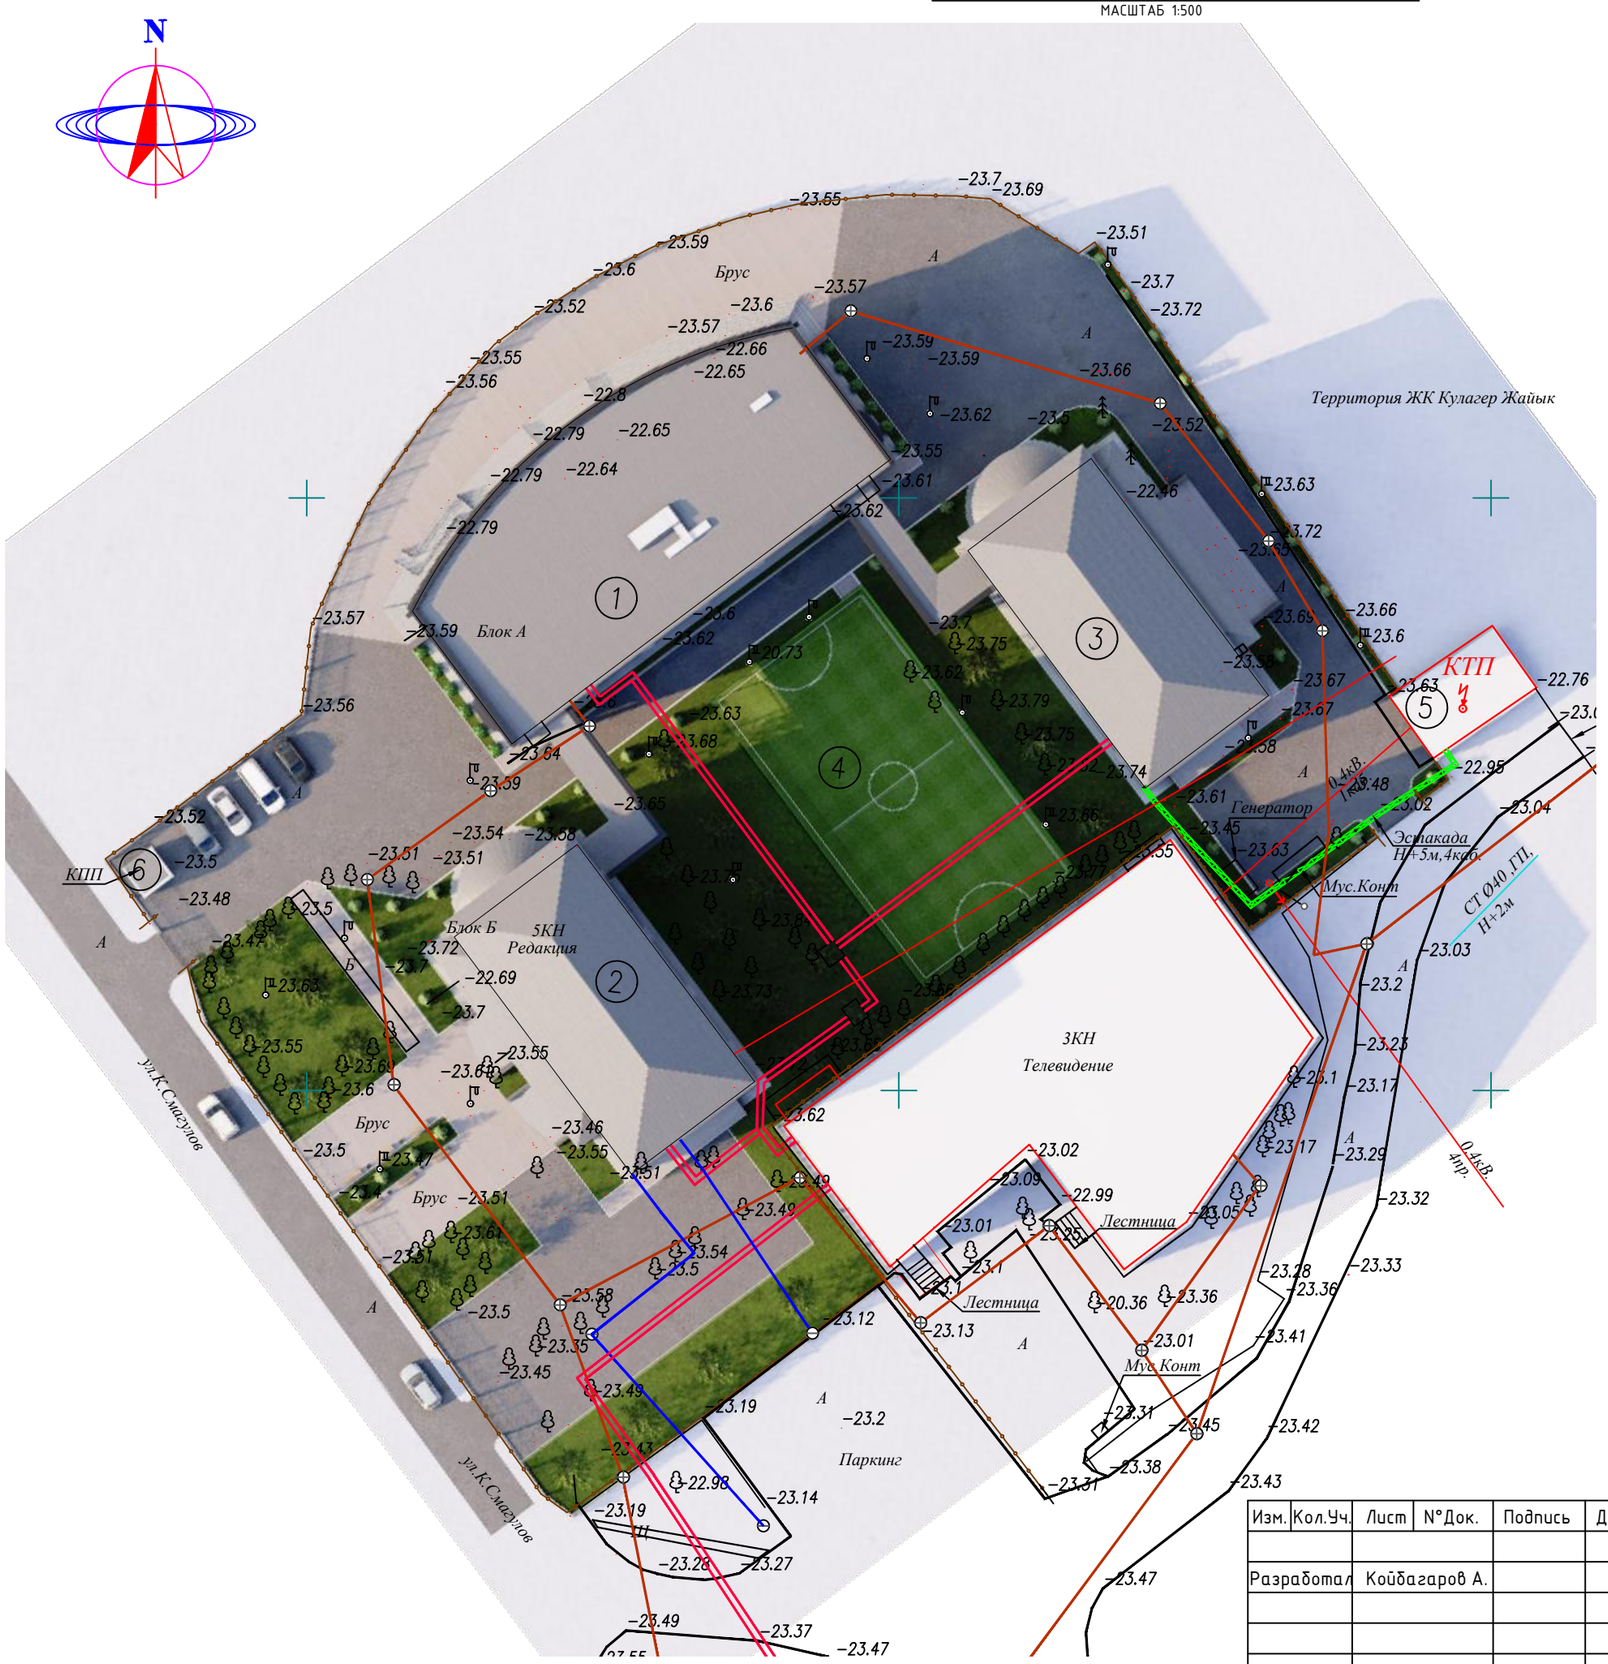

СИСТЕМА КООРДИНАТ МЕСТНАЯ
СИСТЕМА ВЫСОТ БАЛТИЙСКАЯ

М 1:500

УСЛОВНЫЕ ОБОЗНАЧЕНИЯ	
ВЛ-350/110/10кВ	ЗДАНИЯ И СООРУЖЕНИЕ
ВЛ-0,4кВ	АСФАЛЬТНАЯ ДОРОГА
КАБЕЛЬ СВЯЗИ	ЛЕСОПОЛОСА
ЭЛЕКТРИЧЕСКИЙ КАБЕЛЬ	ТЕПЛОТР ПОДЗЕМ.
СТОЛБ СВЯЗИ	ТЕПЛОТР НАДЗЕМ.
Тротуар	ТРАНСФОРМАТОР
Верхний тротуар	КАНАЛИЗАЦИЯ
ВОДОПРОВОД	КУДУК
ГАЗОПРОВОД	ФОНАРЬ
ЗАБОР МЕТАЛЛИЧЕСКИЙ	
ЗАБОР ДЕРЕВЯННЫЙ	
ДОРОЖНЫЙ ЗНАК	

Изм.	Кол.Уч.	Лист	N°Док.	Подпись	Дата	«Разработка проектно-сметная документаций. Реконструкция зданий ТОО «Атырау-Акпарат» по адресу: г. Атырау, ул. Молдагалиева, No29-А"	Стадия	Лист	Листов
							ЭП	4	46
Разработал		Койбагаров А.							
						Сводный план инженерных сетей	ТОО «General Project & Construction»		

ВИД ДО КАПИТАЛЬНОГО РЕОНТА-1

Изм.	Кол.Уч.	Лист	N°Док.	Подпись	Дата	«Разработка проектно-сметная документаций. Реконструкция зданий ТОО «Атырау-Акпарат» по адресу: г. Атырау, ул. Молдагалиева, No29-А"	Стадия	Лист	Листов
							ЭП	5	46
Разработал		Койбагаров А.							
						Вид до капитального реонта-1	ТОО «General Project & Construction»		

ВИД ДО КАПИТАЛЬНОГО РЕОНТА-2

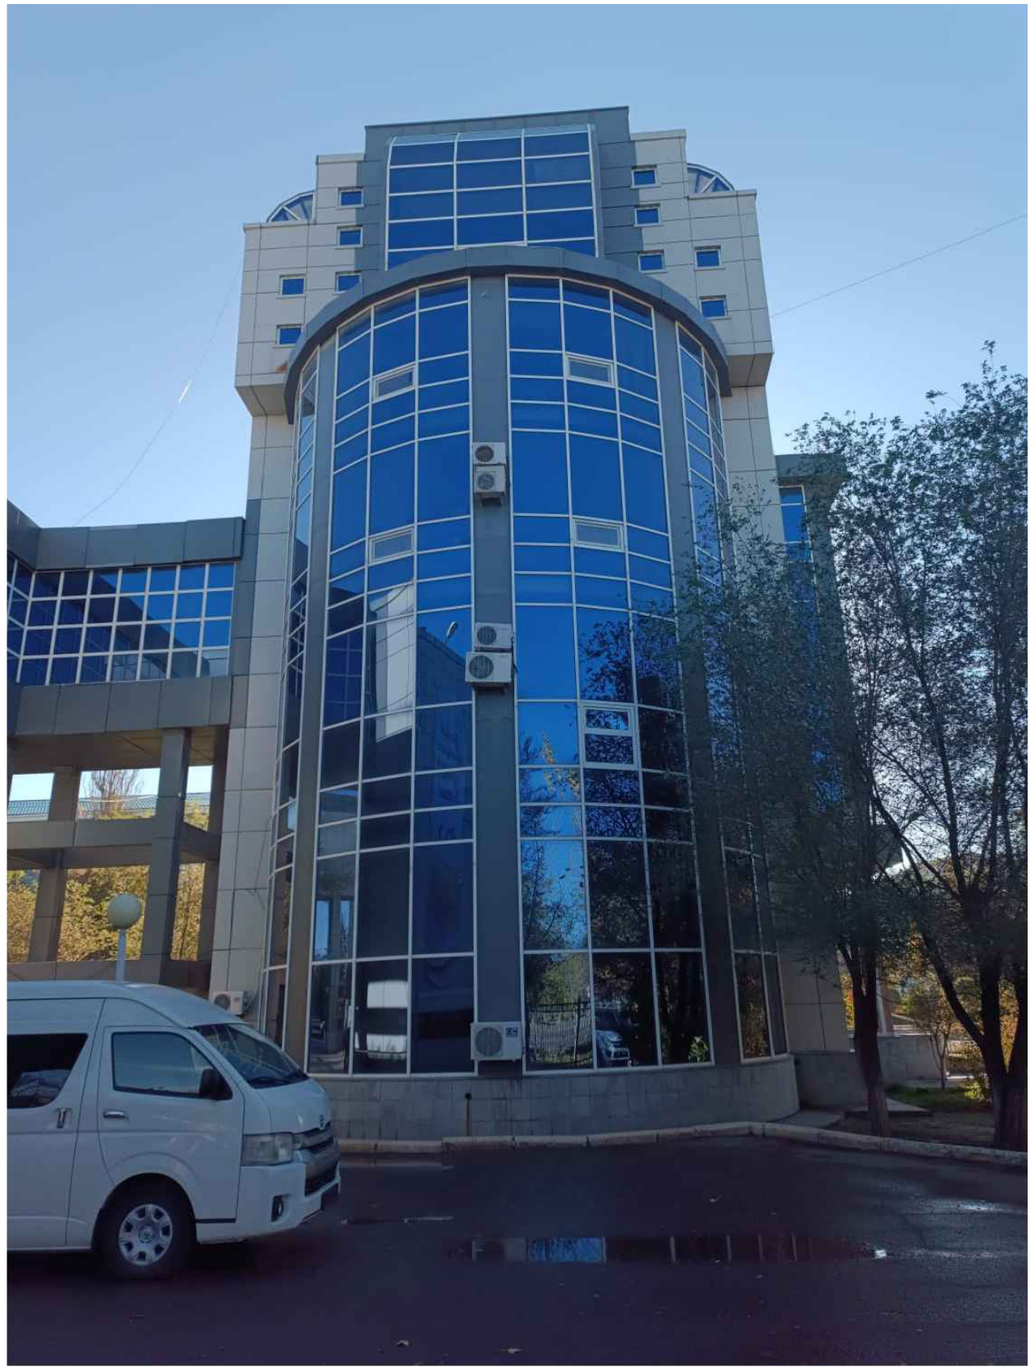

Изм.	Кол.Уч.	Лист	N°Док.	Подпись	Дата	«Разработка проектно-сметная документаций. Реконструкция зданий ТОО «Атырау-Акпарат» по адресу: г. Атырау, ул. Молдагалиева, No29-А"	Стадия	Лист	Листов
							ЭП	6	46
Разработал		Койбагаров А.							
						Вид до капитального реонта-2	ТОО «General Project & Construction»		

ВИД ДО КАПИТАЛЬНОГО РЕОНТА-3

Изм.	Кол.Уч.	Лист	N°Док.	Подпись	Дата	«Разработка проектно-сметная документаций. Реконструкция зданий ТОО «Атырау-Акпарат» по адресу: г. Атырау, ул. Молдагалиева, No29-А"	Стадия	Лист	Листов
							ЭП	7	46
Разработал		Койбагаров А.							
						Вид до капитального реонта-3	ТОО «General Project & Construction»		

ВИД ПОСЛЕ КАПИТАЛЬНОГО РЕОНТА-1

Изм.	Кол.Уч.	Лист	N°Док.	Подпись	Дата	«Разработка проектно-сметная документаций. Реконструкция зданий ТОО «Атырау-Акпарат» по адресу: г. Атырау, ул. Молдагалиева, No29-А"	Стадия	Лист	Листов
							ЭП	8	46
Разработал		Койбагаров А.							
						Вид после капитального реонта-1	ТОО «General Project & Construction»		

ВИД ПОСЛЕ КАПИТАЛЬНОГО РЕОНТА-2

Изм.	Кол.Уч.	Лист	N°Док.	Подпись	Дата	«Разработка проектно-сметная документаций. Реконструкция зданий ТОО «Атырау-Акпарат» по адресу: г. Атырау, ул. Молдагалиева, No29-А"	Стадия	Лист	Листов
							ЭП	9	46
Разработал		Койбагаров А.							
						Вид после капитального реонта-2	ТОО «General Project & Construction»		

ВИД ПОСЛЕ КАПИТАЛЬНОГО РЕОНТА-3

Изм.	Кол.Уч.	Лист	N°Док.	Подпись	Дата	«Разработка проектно-сметная документаций. Реконструкция зданий ТОО «Атырау-Акпарат» по адресу: г. Атырау, ул. Молдагалиева, No29-А"	Стадия	Лист	Листов
							ЭП	10	46
Разработал		Койбагаров А.							
						Вид после капитального реонта-3	ТОО «General Project & Construction»		

ВИД ПОСЛЕ КАПИТАЛЬНОГО РЕОНТА-4

Изм.	Кол.Уч.	Лист	N°Док.	Подпись	Дата	«Разработка проектно-сметная документаций. Реконструкция зданий ТОО «Атырау-Акпарат» по адресу: г. Атырау, ул. Молдагалиева, No29-А"	Стадия	Лист	Листов
							ЭП	11	46
Разработал		Койбагаров А.							
						Вид после капитального реонта-4	ТОО «General Project & Construction»		

ВИД ПОСЛЕ КАПИТАЛЬНОГО РЕОНТА-5

Изм.	Кол.Уч.	Лист	N°Док.	Подпись	Дата	«Разработка проектно-сметная документаций. Реконструкция зданий ТОО «Атырау-Акпарат» по адресу: г. Атырау, ул. Молдагалиева, No29-А"	Стадия	Лист	Листов
							ЭП	12	46
Разработал		Койбагаров А.							
						Вид после капитального реонта-5	ТОО «General Project & Construction»		

ВИД ПОСЛЕ КАПИТАЛЬНОГО РЕОНТА-6

Изм.	Кол.Уч.	Лист	N°Док.	Подпись	Дата	«Разработка проектно-сметная документаций. Реконструкция зданий ТОО «Атырау-Акпарат» по адресу: г. Атырау, ул. Молдагалиева, No29-А"	Стадия	Лист	Листов
							ЭП	13	46
Разработал		Койбагаров А.							
						Вид после капитального реонта-6	ТОО «General Project & Construction»		

ВИД ПОСЛЕ КАПИТАЛЬНОГО РЕОНТА-7

Изм.	Кол.Уч.	Лист	N°Док.	Подпись	Дата	«Разработка проектно-сметная документаций. Реконструкция зданий ТОО «Атырау-Акпарат» по адресу: г. Атырау, ул. Молдагалиева, No29-А"	Стадия	Лист	Листов
							ЭП	14	46
Разработал		Койбагаров А.							
						Вид после капитального реонта-7	ТОО «General Project & Construction»		

НОЧНОЙ ВИД

Изм.	Кол.Уч.	Лист	N°Док.	Подпись	Дата	«Разработка проектно-сметная документаций. Реконструкция зданий ТОО «Атырау-Акпарат» по адресу: г. Атырау, ул. Молдагалиева, No29-А"	Стадия	Лист	Листов
							ЭП	15	46
Разработал		Койбагаров А.							
						Ночной вид	ТОО «General Project & Construction»		

ПЛАН ДО ПЕРЕПЛАНИРОВКИ 1-ГО ЭТАЖА

МАСШТАБ 1:200

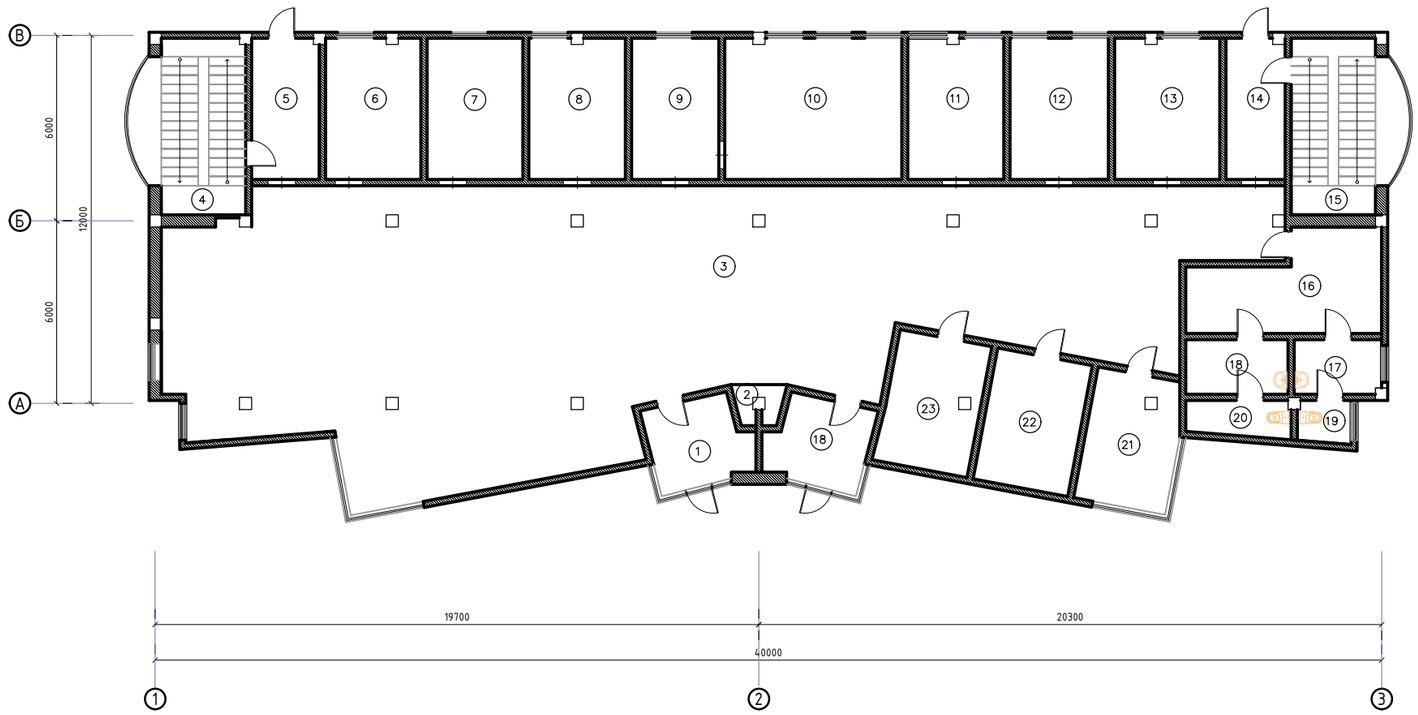

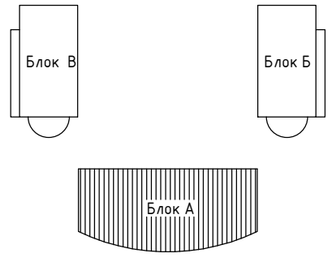

ЭКСПЛИКАЦИЯ ПОМЕЩЕНИЙ

№	Наименование	Площадь м²
1	Тамбур	16,9
2	Помещение	1,1
3	Холл	229,3
4	Лестница	20,0
5	Кабинет	10,1
6	Кабинет	14,1
7	Кабинет	14,3
8	Кабинет	14,3
9	Кабинет	13,0
10	Кабинет	26,3
11	Кабинет	14,2
12	Кабинет	14,7
13	Кабинет	15,6
14	Кабинет	8,9
15	Лестница	20,0
16	Коридор	14,8
17	Умывальник	5,5
18	Умывальник	4,7
19	Туалет	2,7
20	Туалет	1,6
21	Кабинет	15,0
22	Кабинет	14,6
23	Кабинет	14,3
24	Тамбур	16,9

Изм.	Кол.Уч.	Лист	N°Док.	Подпись	Дата	«Разработка проектно-сметная документаций. Реконструкция зданий ТОО «Атырау-Акпарат» по адресу: г. Атырау, ул. Молдагалиева, No29-А"	Стадия	Лист	Листов
							ЭП	16	46
Разработал		Койбагаров А.							
						Блок А План до перепланировки 1-го этажа	ТОО «General Project & Construction»		

ПЛАН ДО ПЕРЕПЛАНИРОВКИ 2-ГО ЭТАЖА

МАСШТАБ 1:200

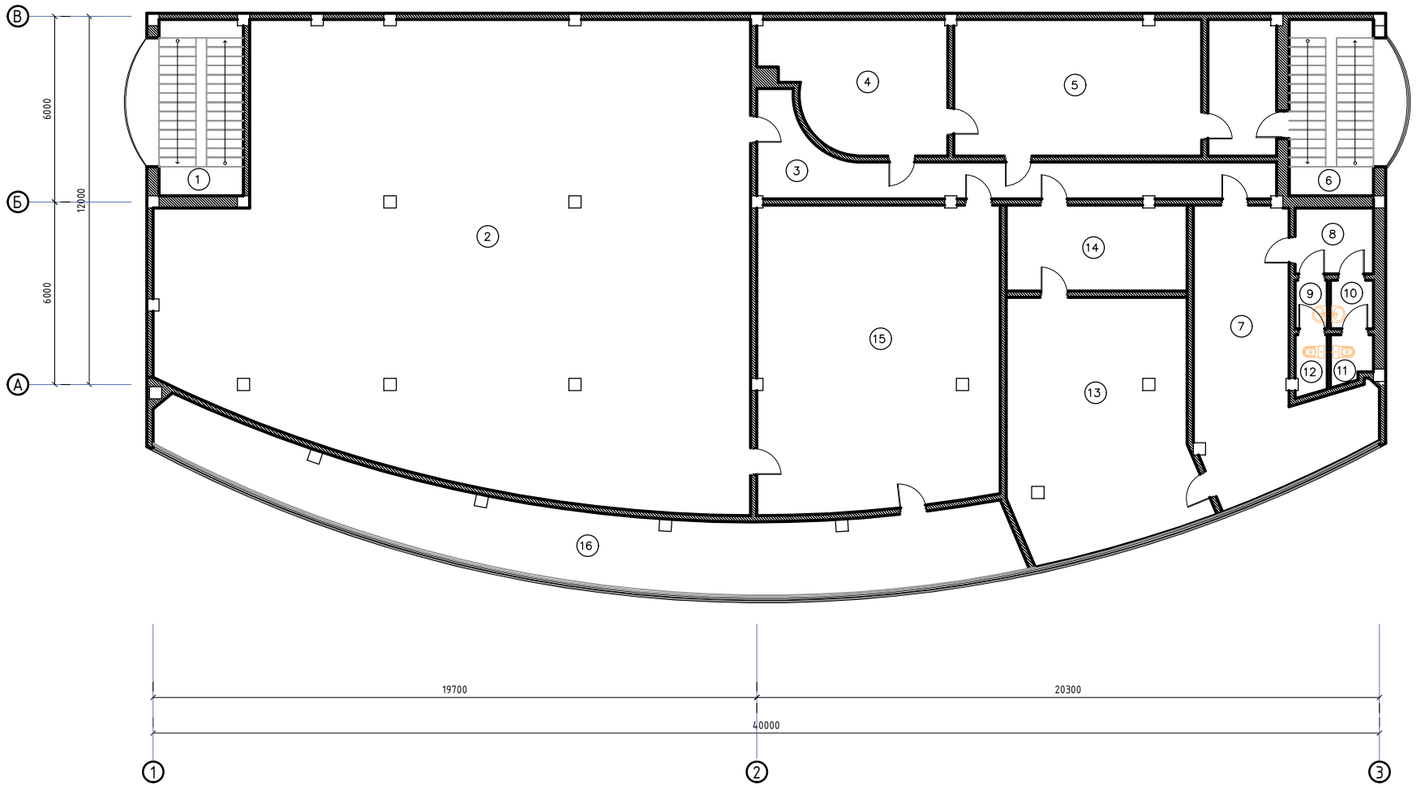

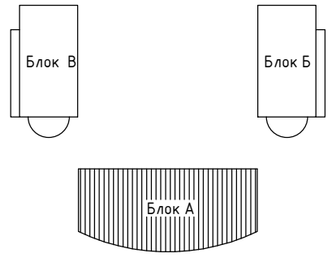

ЭКСПЛИКАЦИЯ ПОМЕЩЕНИЙ

№	Наименование	Площадь м ^{2}
1	Лестница	20,0
2	Холл	240,0
3	Коридор	35,6
4	Кабинет	20,9
5	Кабинет	35,0
6	Лестница	20,0
7	Коридор	28,6
8	Кабинет	6,4
9	Кабинет	2,1
10	Умывальник	2,2
11	Умывальник	2,4
12	Туалет	3,1
13	Туалет	43,8
14	Кабинет	16,6
15	Кабинет	69,2
16	Галерея	54,0

Изм.	Кол.Уч.	Лист	N°Док.	Подпись	Дата	«Разработка проектно-сметная документаций. Реконструкция зданий ТОО «Атырау-Акпарат» по адресу: г. Атырау, ул. Молдагалиева, No29-А"	Стадия	Лист	Листов
							ЭП	17	46
Разработал		Койбагаров А.							
						Блок А План до перепланировки 2-го этажа	ТОО «General Project & Construction»		

ПЛАН ДО ПЕРЕПЛАНИРОВКИ 3-ГО ЭТАЖА

МАСШТАБ 1:200

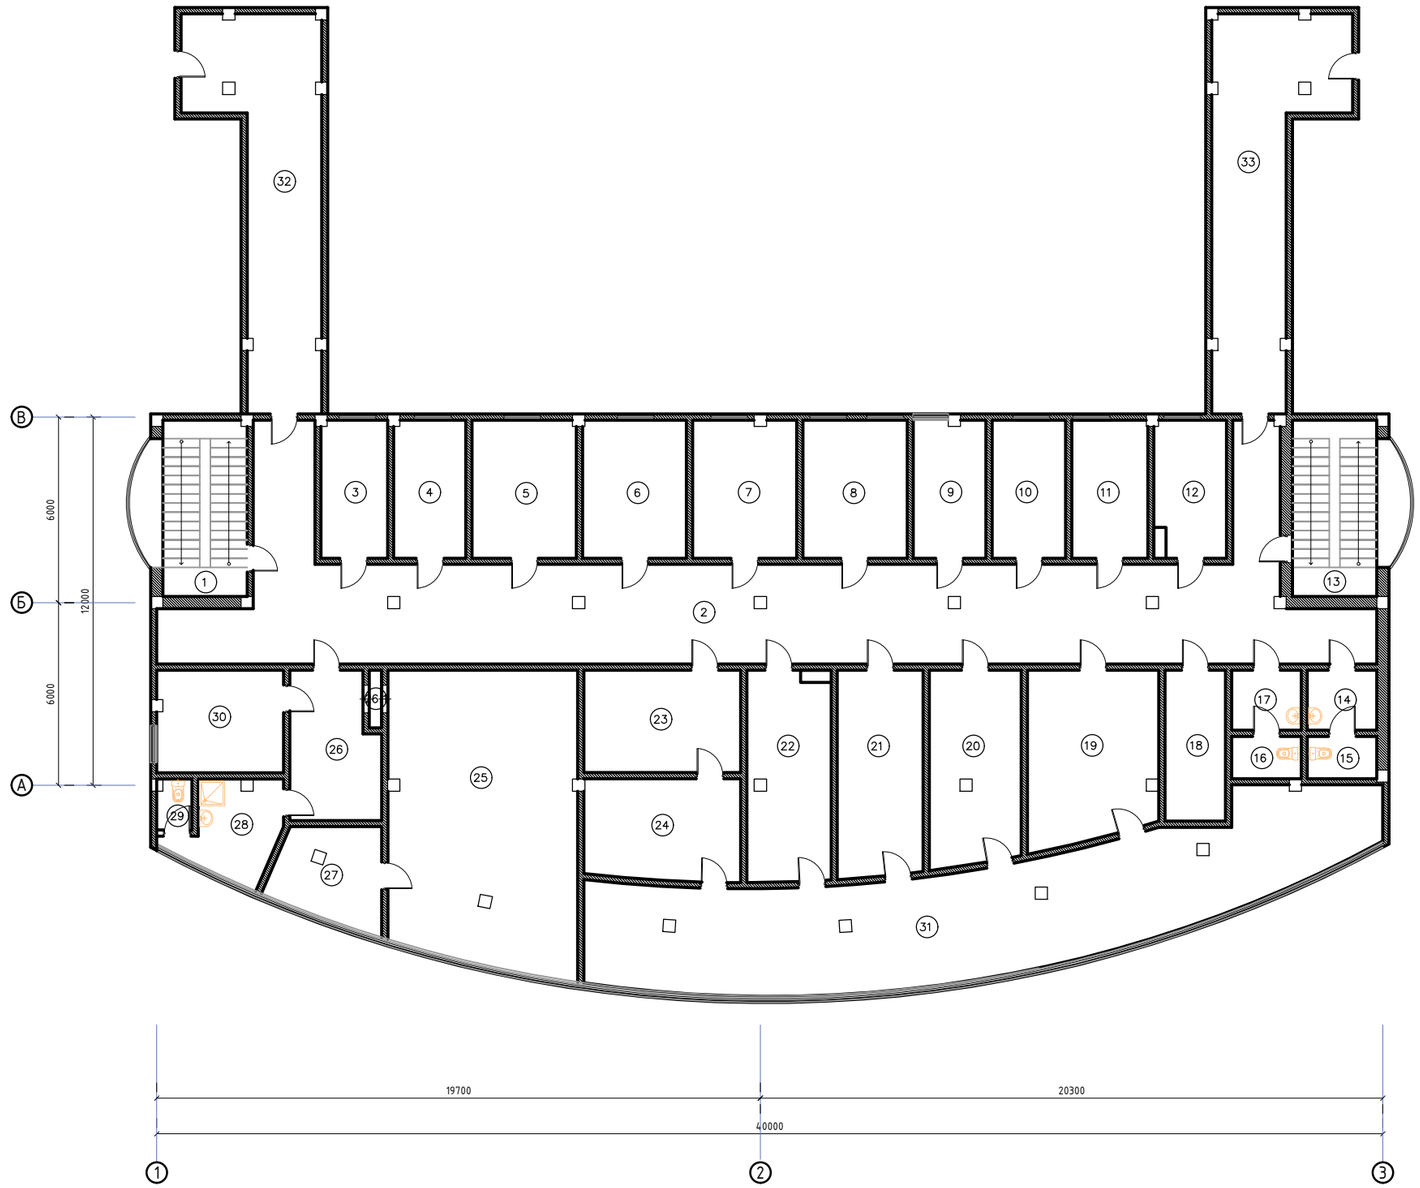

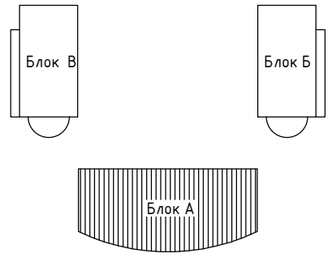

ЭКСПЛИКАЦИЯ ПОМЕЩЕНИЙ

№	Наименование	Площадь м²
1	Лестница	20,0
2	Коридор	136,8
3	Кабинет	9,7
4	Кабинет	10,5
5	Кабинет	15,3
6	Кабинет	15,3
7	Кабинет	15,3
8	Кабинет	15,3
9	Кабинет	10,6
10	Кабинет	10,8
11	Кабинет	11,1
12	Кабинет	10,2
13	Лестница	20,0
14	Умывальник	4,4
15	Туалет	3,1
16	Туалет	3,1
17	Санузел	4,4
18	Коридор	9,7
19	Кабинет	23,4
20	Кабинет	18,8
21	Кабинет	18,7
22	Кабинет	18,9
23	Кабинет	17,1
24	Кабинет	16,5
25	Кабинет	58,9
26	Кабинет	13,4
26.1	Тамбур	0,7
27	Комната отдыха	10,1
28	Санузел	8,9
29	Туалет	1,5
30	Кабинет	13,7
31	Галерея	88,1
32	Переход	38,3
33	Переход	38,3

Изм.	Кол.Уч.	Лист	N°Док.	Подпись	Дата	«Разработка проектно-сметная документаций. Реконструкция зданий ТОО «Атырау-Акпарат» по адресу: г. Атырау, ул. Молдагалиева, No29-А"	Стадия	Лист	Листов
							ЭП	18	46
Разработал		Койбагаров А.							
						Блок А План до перепланировки 3-го этажа	ТОО «General Project & Construction»		

ФАСАДЫ ПО ОСЯМ 1-3, А-В

МАСШТАБ 1:200

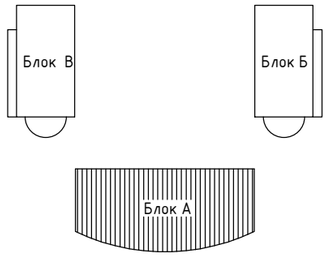

ВЕДОМОСТЬ НАРУЖНОЙ ОТДЕЛКИ

Колер	Конструктивный элемент	Материал отделки
	Стена	Фасадная металлическая панель
	Кровля	Крашенный профлист
	Цоколь	Фасадная металлическая панель
	Оконный блок	Металлопластиковые
	Дверный блок	Металлопластиковые

Изм.	Кол.Уч.	Лист	N°Док.	Подпись	Дата	«Разработка проектно-сметная документаций. Реконструкция зданий ТОО «Атырау-Акпарат» по адресу: г. Атырау, ул. Молдагалиева, No29-А"	Стадия	Лист	Листов
							ЭП	19	46
Разработал		Койбагаров А.							
						Блок А Фасады по осям 1-3, А-В	ТОО «General Project & Construction»		

ФАСАДЫ ПО ОСЯМ 3-1, В-А

МАСШТАБ 1:200

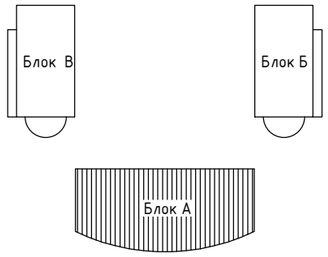

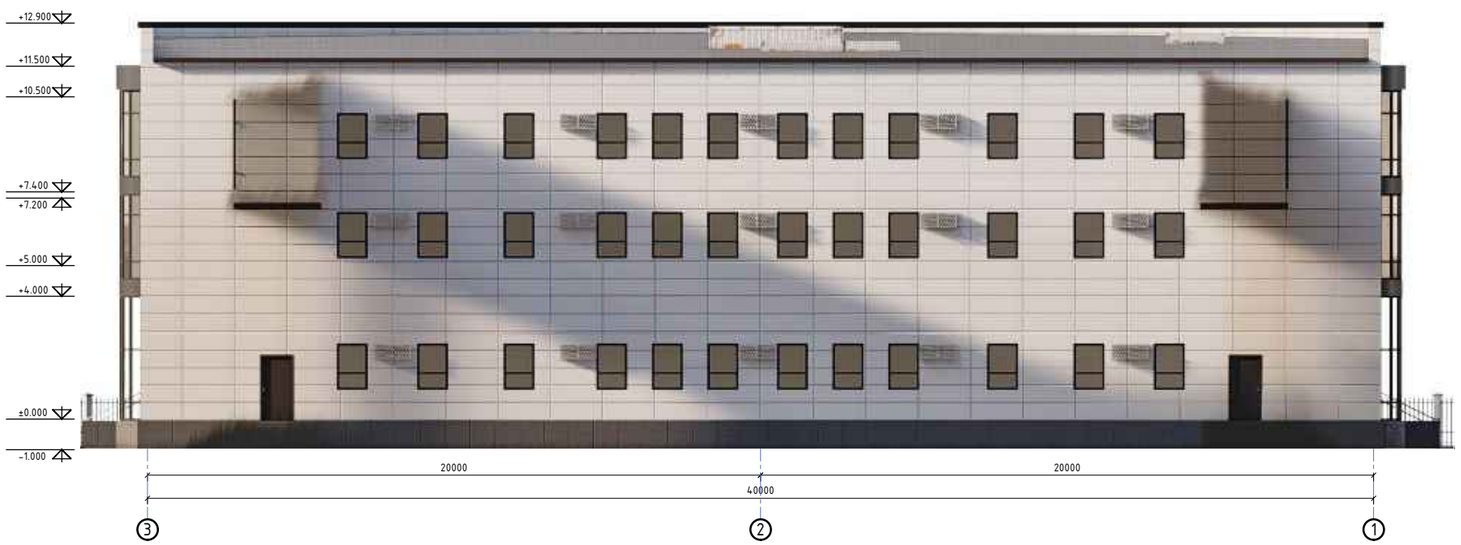

ВЕДОМОСТЬ НАРУЖНОЙ ОТДЕЛКИ

Колер	Конструктивный элемент	Материал отделки
	Стена	Фасадная металлическая панель
	Кровля	Крашенный профлист
	Цоколь	Фасадная металлическая панель
	Оконный блок	Металлопластиковые
	Дверный блок	Металлопластиковые

Изм.	Кол.Уч.	Лист	N°Док.	Подпись	Дата	«Разработка проектно-сметная документаций. Реконструкция зданий ТОО «Атырау-Акпарат» по адресу: г. Атырау, ул. Молдагалиева, No29-А"	Стадия	Лист	Листов
							ЭП	20	46
Разработал		Койбагаров А.							
						Блок А Фасады по осям 3-1, В-А	ТОО «General Project & Construction»		

ПЛАН ПОСЛЕ ПЕРЕПЛАНИРОВКИ 1-ГО ЭТАЖА

МАСШТАБ 1:200

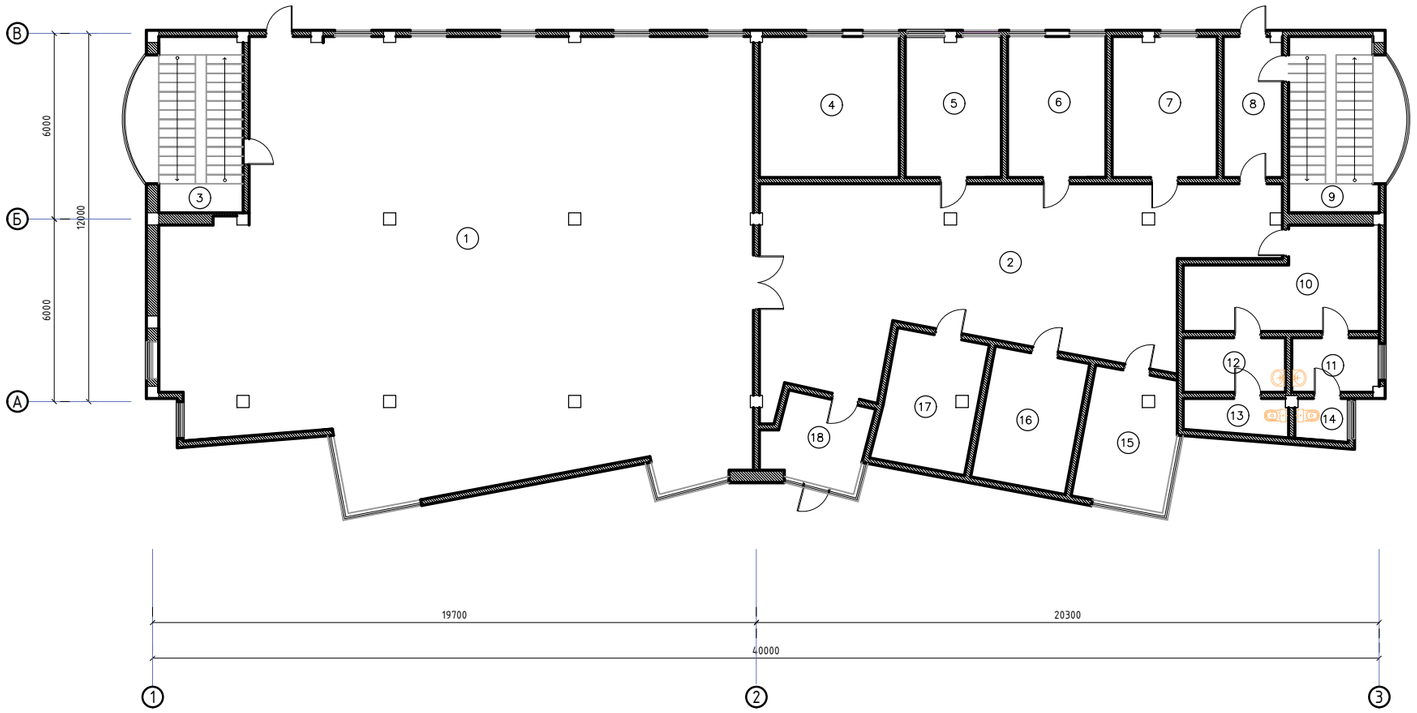

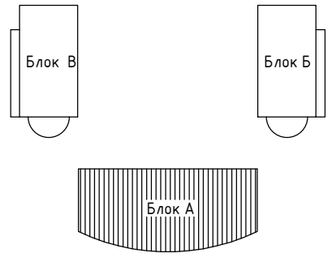

ЭКСПЛИКАЦИЯ ПОМЕЩЕНИЙ

№	Наименование	Площадь м ^{2}
1	Холл	253,0
2	Коридор	82,0
3	Лестница	20,0
4	Кабинет	26,3
5	Серверная	14,3
6	Щитовой	14,7
7	Кабинет	15,6
8	Кабинет	9,0
9	Лестница	20,0
10	Коридор	17,6
11	Умывальник	5,0
12	Умывальник	5,9
13	Туалет	3,8
14	Туалет	2,4
15	Кабинет	13,3
16	Охрана	14,0
17	Кабинет	13,4
18	Тамбур	8,8

Изм.	Кол.Уч.	Лист	N°Док.	Подпись	Дата	«Разработка проектно-сметная документаций. Реконструкция зданий ТОО «Атырау-Акпарат» по адресу: г. Атырау, ул. Молдагалиева, No29-А"	Стадия	Лист	Листов
							ЭП	21	46
Разработал		Койбагаров А.							
						Блок А План после перепланировки 1-го этажа	ТОО «General Project & Construction»		

ПЛАН ПОСЛЕ ПЕРЕПЛАНИРОВКИ 2-ГО ЭТАЖА

МАСШТАБ 1:200

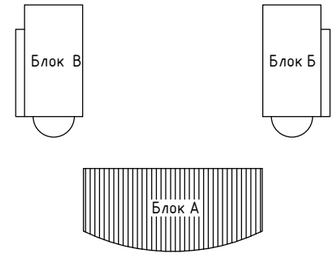

ЭКСПЛИКАЦИЯ ПОМЕЩЕНИЙ

№	Наименование	Площадь м ^{2}
1	Лестница	20,0
2	Кабинет	26,1
3	Кабинет	34,0
4	Кабинет	32,8
5	Кабинет	23,1
6	Кабинет	35,8
7	Коридор	33,5
8	Лестница	20,0
9	Кабинет	5,4
10	Умывальник	1,6
11	Умывальник	2,2
12	Туалет	2,0
13	Туалет	1,9
14	Коридор	35,4
15	Кабинет	16,5
16	Кабинет	48,5
17	Кабинет	77,4
18	Галерея	42,1
19	Кабинет	38,9
20	Кабинет	23,7
21	Кабинет	11,1
22	Коридор	43,4
23	Галерея	63,6

Изм.	Кол.Уч.	Лист	N°Док.	Подпись	Дата	«Разработка проектно-сметная документаций. Реконструкция зданий ТОО «Атырау-Акпарат» по адресу: г. Атырау, ул. Молдагалиева, No29-А"	Стадия	Лист	Листов
							ЭП	22	46
Разработал		Койбагаров А.							
						Блок А План после перепланировки 2-го этажа	ТОО «General Project & Construction»		

ПЛАН ПОСЛЕ ПЕРЕПЛАНИРОВКИ 3-ГО ЭТАЖА

МАСШТАБ 1:200

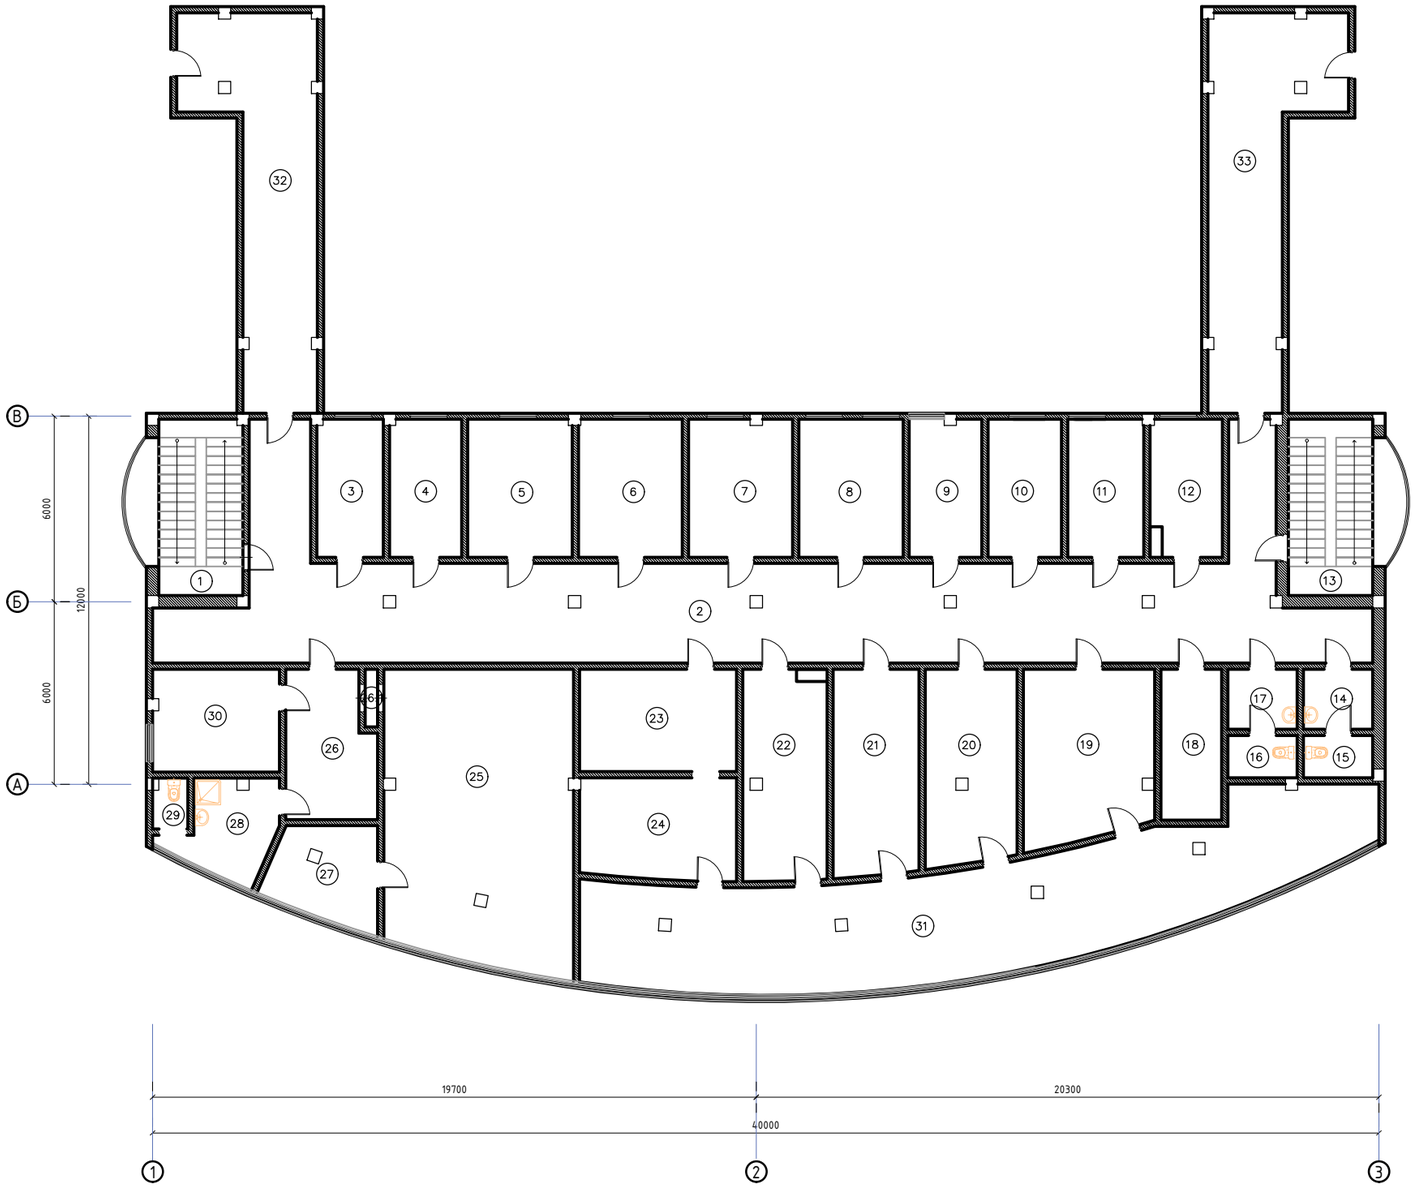

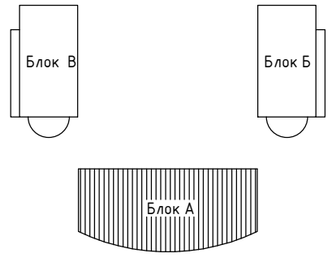

ЭКСПЛИКАЦИЯ ПОМЕЩЕНИЙ

№	Наименование	Площадь м ^{2}
1	Лестница	20,0
2	Коридор	136,8
3	Кабинет	9,7
4	Кабинет	10,5
5	Кабинет	15,3
6	Кабинет	15,3
7	Кабинет	15,3
8	Кабинет	15,3
9	Кабинет	10,6
10	Кабинет	10,8
11	Кабинет	11,1
12	Кабинет	10,2
13	Лестница	20,0
14	Умывальник	4,4
15	Туалет	3,1
16	Туалет	3,1
17	Санузел	4,4
18	Коридор	9,7
19	Кабинет	23,4
20	Кабинет	18,8
21	Кабинет	18,7
22	Кабинет	18,9
23	Кабинет	17,1
24	Кабинет	16,5
25	Кабинет	58,9
26	Кабинет	13,4
26.1	Тамбур	0,7
27	Комната отдыха	10,1
28	Санузел	8,9
29	Туалет	1,5
30	Кабинет	13,7
31	Галерея	88,1
32	Переход	38,3
33	Переход	38,3

Изм.	Кол.Уч.	Лист	N°Док.	Подпись	Дата	«Разработка проектно-сметная документаций. Реконструкция зданий ТОО «Атырау-Акпарат» по адресу: г. Атырау, ул. Молдагалиева, No29-А"	Стадия	Лист	Листов
							ЭП	23	46
Разработал		Койбагаров А.							
						Блок А План после перепланировки 3-го этажа	ТОО «General Project & Construction»		

Разрез 1-1

МАСШТАБ 1:200

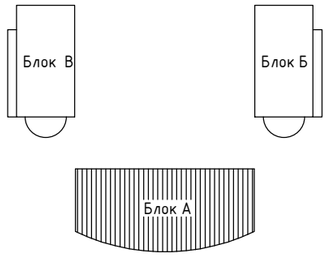

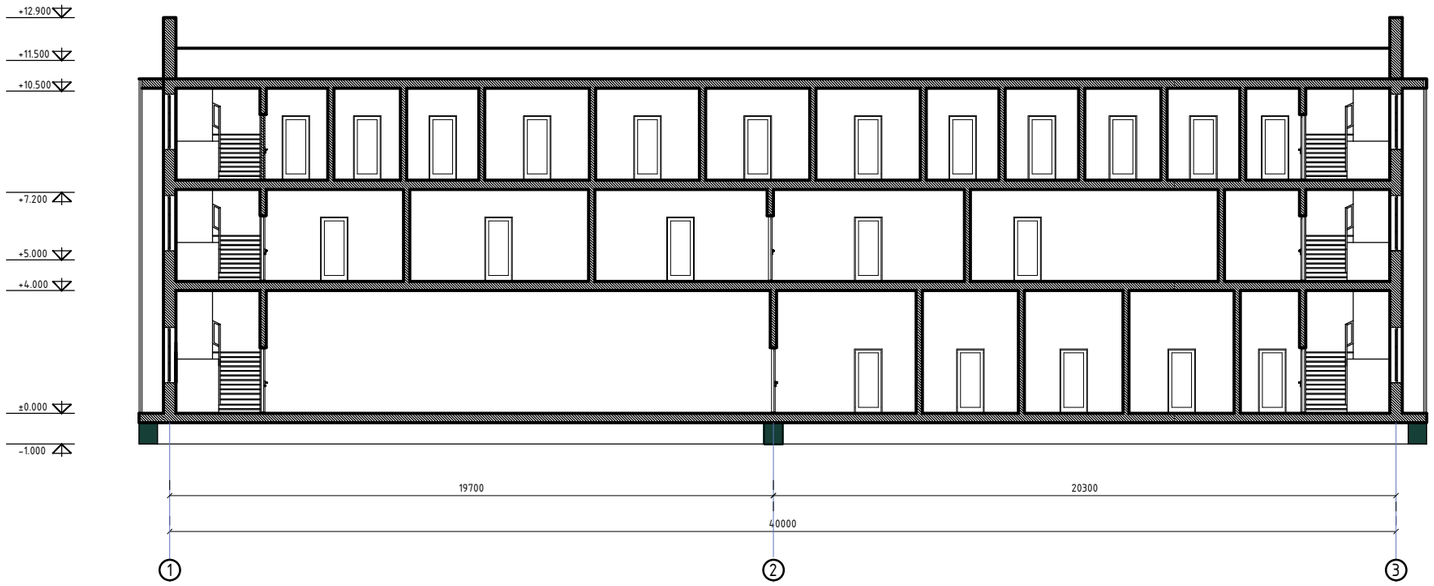

Изм.	Кол.Уч.	Лист	N°Док.	Подпись	Дата	«Разработка проектно-сметная документаций. Реконструкция зданий ТОО «Атырау-Акпарат» по адресу: г. Атырау, ул. Молдагалиева, No29-А"	Стадия	Лист	Листов
							ЭП	24	46
Разработал		Койбагаров А.							
						Блок А Разрез 1-1	ТОО «General Project & Construction»		

ПЛАН КРОВЛИ

МАСШТАБ 1:200

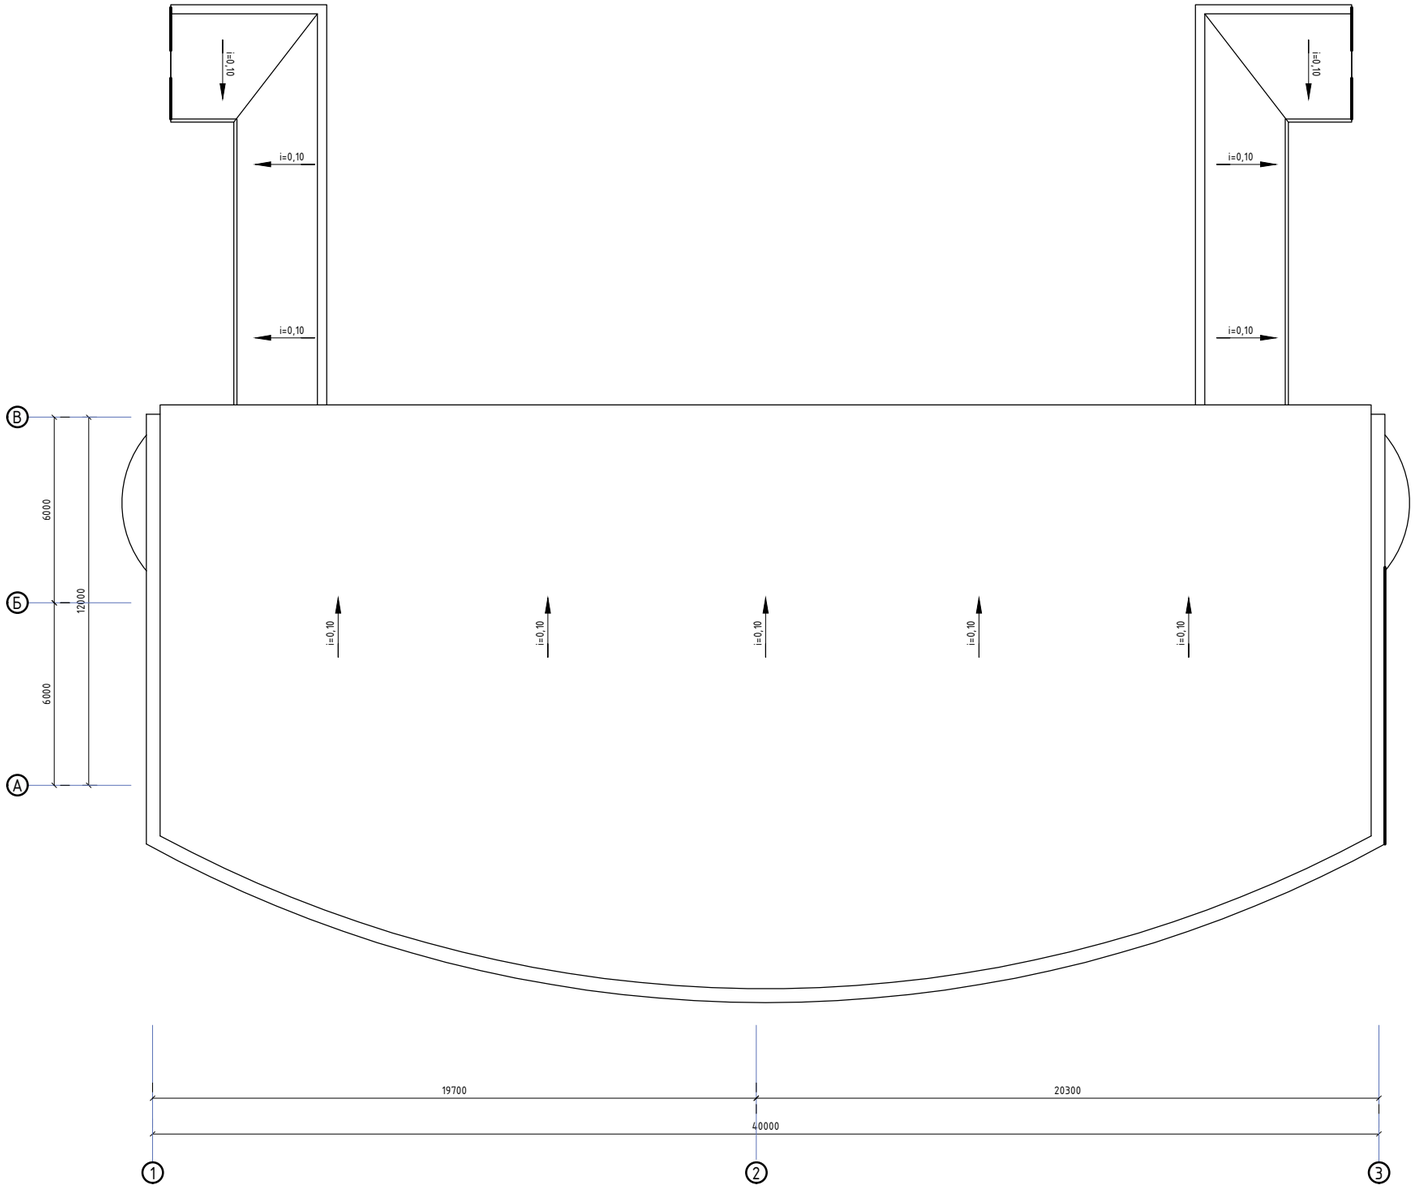

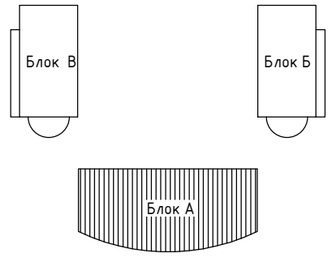

Изм.	Кол.Уч.	Лист	N°Док.	Подпись	Дата	«Разработка проектно-сметная документаций. Реконструкция зданий ТОО «Атырау-Акпарат» по адресу: г. Атырау, ул. Молдагалиева, No29-А"	Стадия	Лист	Листов
							ЭП	25	46
Разработал		Койбагаров А.							
						Блок А План кровли	ТОО «General Project & Construction»		

ПЛАН ДО ПЕРЕПЛАНИРОВКИ 1-ГО ЭТАЖА

МАСШТАБ 1:200

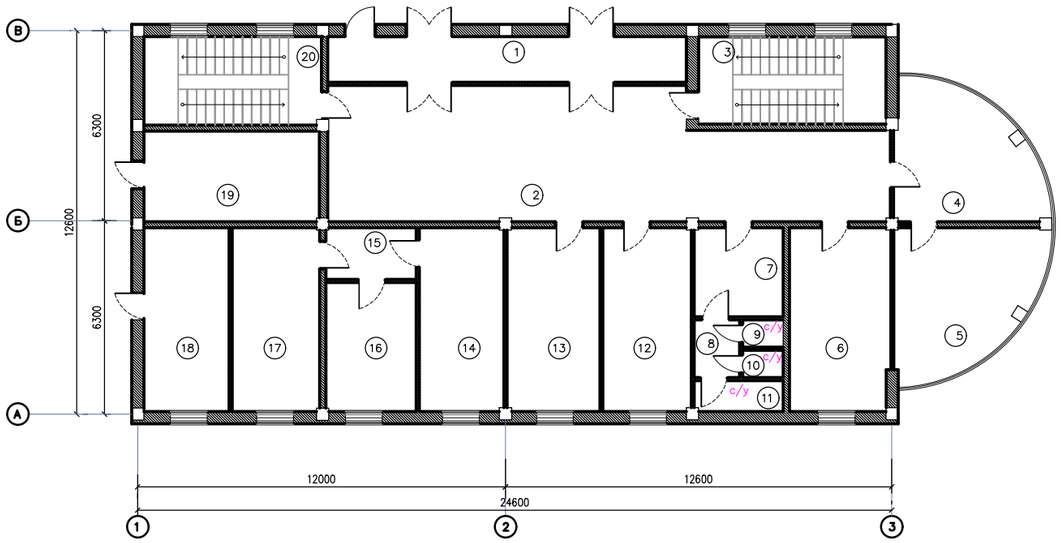

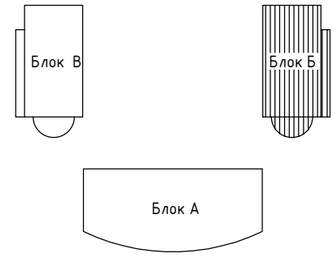

ЭКСПЛИКАЦИЯ ПОМЕЩЕНИЙ

№	Наименование	Площадь м ^{2}
1	Тамбур	17,6
2	Холл	71,7
3	Лестница кл.	16,8
4	Кабинет	17,8
5	Кабинет	17,8
6	Кабинет	17,6
7	Санузел	8,3
8	Коридор	2,8
9	Лестница	1,1
10	Туалет	1,1
11	Туалет	2,8
12	Кабинет	17,2
13	Кабинет	17,2
14	Кабинет	17,4
15	Коридор	4,8
16	Кабинет	12,2
17	Щитовая	17,4
18	Котельная	17,8
19	Слесарная	17,5
20	Лестница кл.	16,8

ПЛАН ДО ПЕРЕПЛАНИРОВКИ 2-ГО ЭТАЖА

МАСШТАБ 1:200

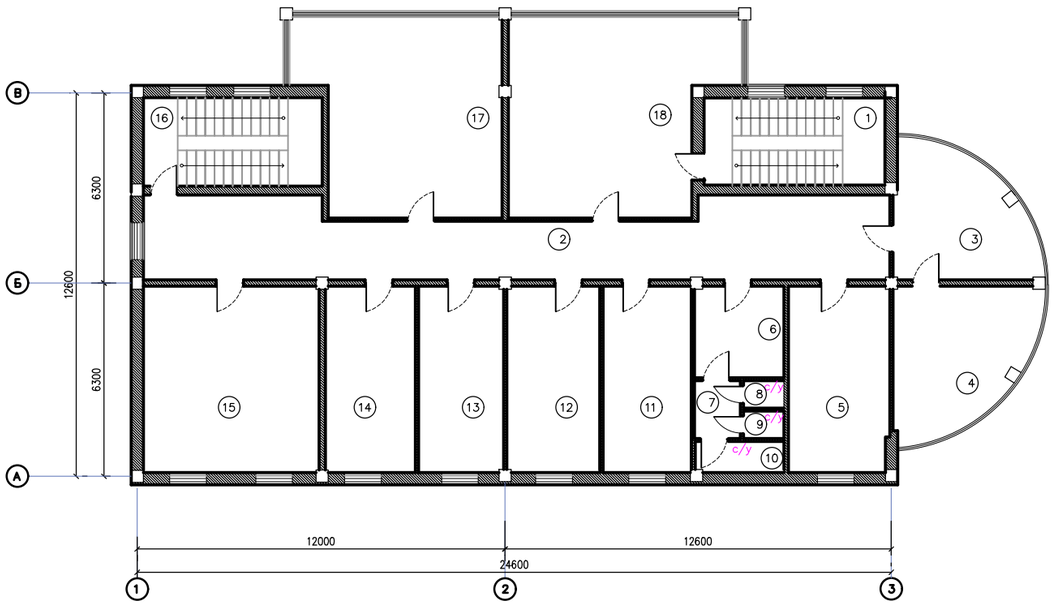

ЭКСПЛИКАЦИЯ ПОМЕЩЕНИЙ

№	Наименование	Площадь м ^{2}
1	Лестница кл.	16,8
2	Коридор	58,8
3	Кабинет	17,8
4	Кабинет	17,8
5	Кабинет	18,6
6	Санузел	8,4
7	Коридор	2,8
8	Туалет	1,1
9	Туалет	1,1
10	Санузел	2,8
11	Кабинет	17,2
12	Кабинет	17,4
13	Кабинет	17,4
14	Кабинет	17,3
15	Кабинет	35,6
16	Лестница кл.	16,8
17	Кабинет	42,3
18	Кабинет	41,2

Изм.	Кол.Уч.	Лист	N°Док.	Подпись	Дата	«Разработка проектно-сметная документаций. Реконструкция зданий ТОО «Атырау-Акпарат» по адресу: г. Атырау, ул. Молдагалиева, No29-А"	Стадия	Лист	Листов
							ЭП	26	46
Разработал		Койбагаров А.							
						Блок Б План до перепланировки 1, 2-го этажа	ТОО «General Project & Construction»		

ПЛАН ДО ПЕРЕПЛАНИРОВКИ 3-ГО ЭТАЖА

МАСШТАБ 1:200

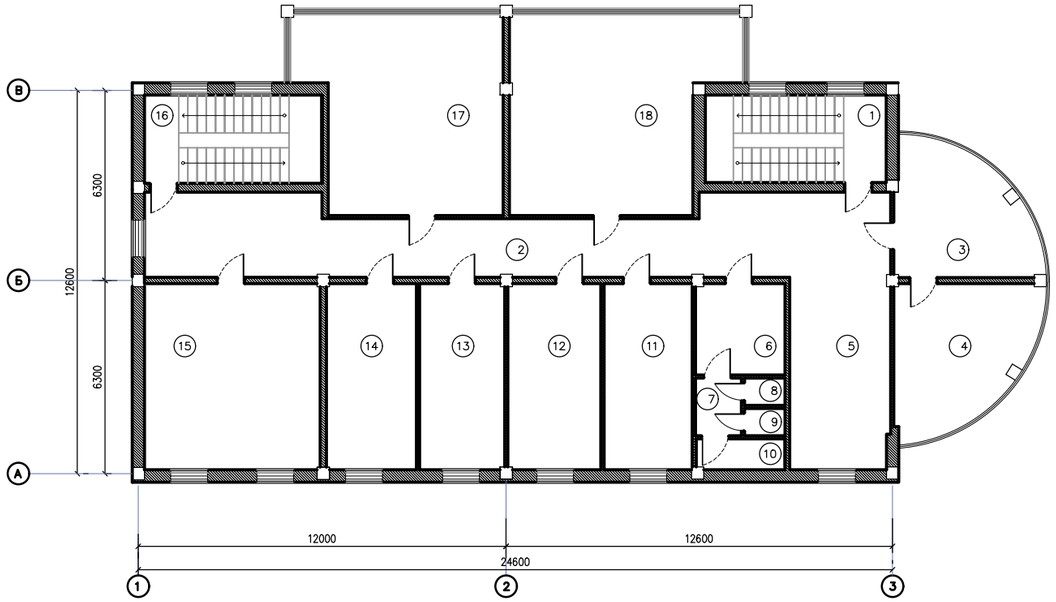

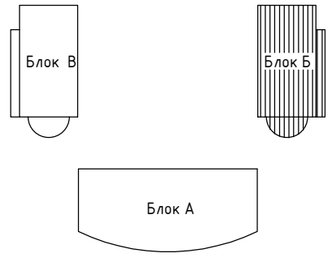

ЭКСПЛИКАЦИЯ ПОМЕЩЕНИЙ

№	Наименование	Площадь м ^{2}
1	Лестница кл.	16,8
2	Коридор	58,8
3	Кабинет	17,8
4	Кабинет	17,8
5	Коридор	26,5
6	Санузел	8,4
7	Коридор	2,8
8	Туалет	1,1
9	Туалет	1,1
10	Санузел	2,8
11	Кабинет	17,2
12	Кабинет	17,4
13	Кабинет	17,4
14	Кабинет	17,3
15	Кабинет	35,6
16	Лестница кл.	16,8
17	Кабинет	42,3
18	Кабинет	41,2

ПЛАН ДО ПЕРЕПЛАНИРОВКИ 4-ГО ЭТАЖА

МАСШТАБ 1:200

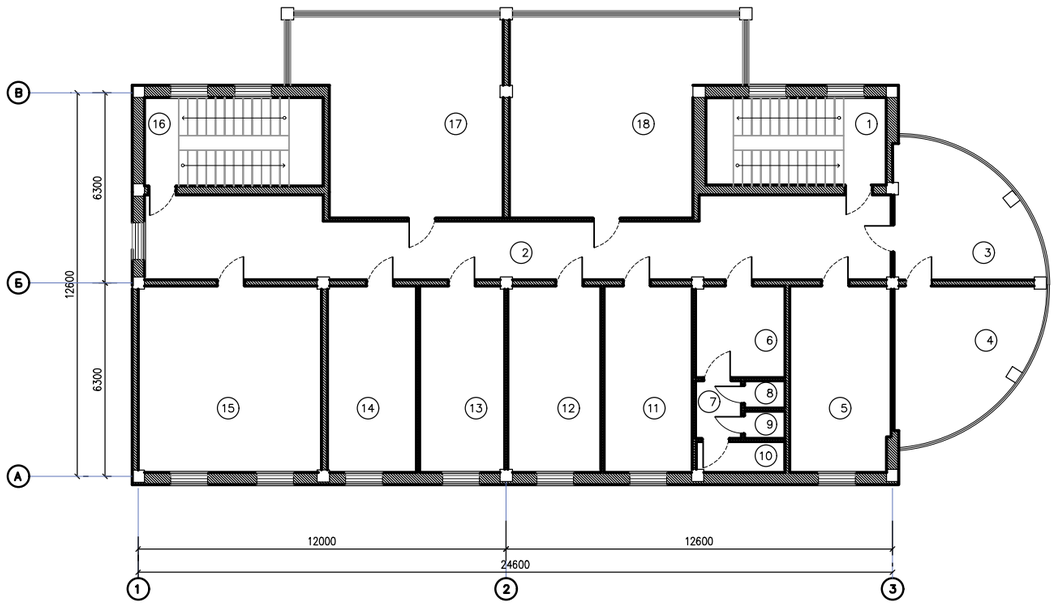

ЭКСПЛИКАЦИЯ ПОМЕЩЕНИЙ

№	Наименование	Площадь м ^{2}
1	Лестница кл.	16,8
2	Коридор	58,8
3	Кабинет	17,8
4	Кабинет	17,8
5	Кабинет	18,7
6	Санузел	8,4
7	Коридор	2,8
8	Туалет	1,1
9	Туалет	1,1
10	Санузел	2,8
11	Кабинет	17,3
12	Кабинет	17,4
13	Кабинет	17,4
14	Кабинет	17,3
15	Кабинет	35,6
16	Лестница кл.	16,8
17	Кабинет	42,3
18	Кабинет	41,2

Изм.	Кол.Уч.	Лист	N°Док.	Подпись	Дата	«Разработка проектно-сметная документаций. Реконструкция зданий ТОО «Атырау-Акпарат» по адресу: г. Атырау, ул. Молдагалиева, No29-А"	Стадия	Лист	Листов
							ЭП	27	46
Разработал		Койбагаров А.							
						Блок Б План до перепланировки 3, 4-го этажа	ТОО «General Project & Construction»		

ПЛАН ДО ПЕРЕПЛАНИРОВКИ 5-ГО ЭТАЖА

МАСШТАБ 1:200

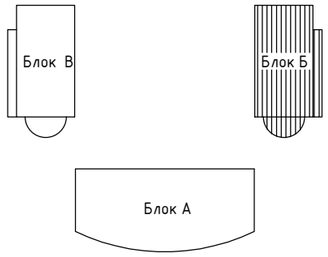

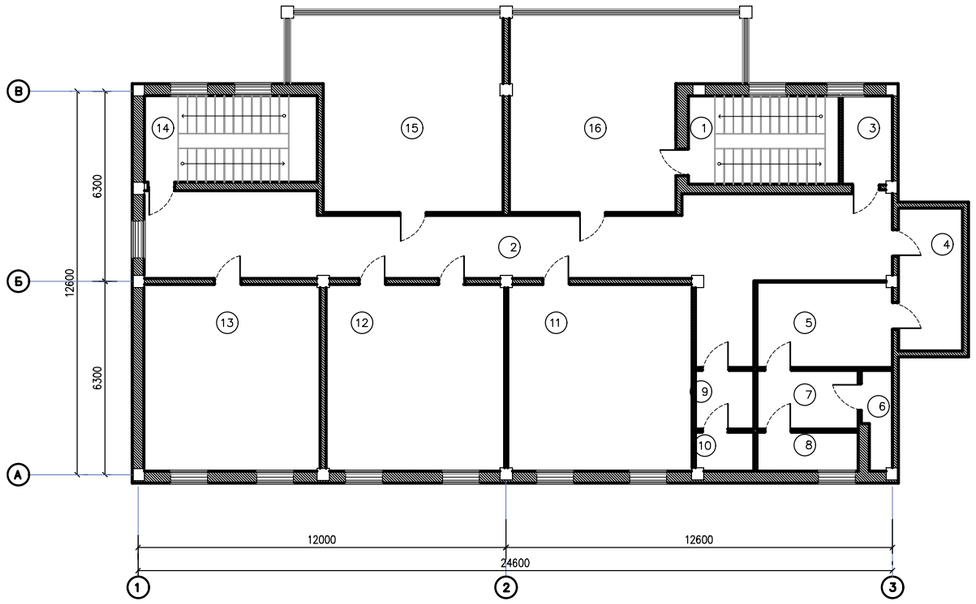

ЭКСПЛИКАЦИЯ ПОМЕЩЕНИЙ

№	Наименование	Площадь м ^{2}
1	Лестница кл.	16,8
2	Коридор	58,8
3	Кладовая	5,0
4	Кабинет	10,4
5	Кабинет	13,2
6	Коридор	7,1
7	Кладовая	6,2
8	Кладовая	3,4
9	Кабинет	5,0
10	Кладовая	2,7
11	Кабинет	35,2
12	Кабинет	35,1
13	Кабинет	35,6
14	Лестница кл.	16,8
15	Кабинет	42,3
16	Кабинет	41,2

Изм.	Кол.Уч.	Лист	N°Док.	Подпись	Дата	«Разработка проектно-сметная документаций. Реконструкция зданий ТОО «Атырау-Акпарат» по адресу: г. Атырау, ул. Молдагалиева, No29-А"	Стадия	Лист	Листов
							ЭП	28	46
Разработал		Койбагаров А.							
						Блок Б План до перепланировки 5-го этажа	ТОО «General Project & Construction»		

ФАСАДЫ ПО ОСЯМ 1-3, А-В

МАСШТАБ 1:200

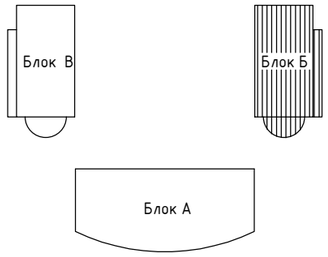

ВЕДОМОСТЬ НАРУЖНОЙ ОТДЕЛКИ

Колер	Конструктивный элемент	Материал отделки
	Стена	Фасадная металлическая панель
	Кровля	Крашенный профлист
	Цоколь	Фасадная металлическая панель
	Оконный блок	Металлопластиковые
	Дверный блок	Металлопластиковые

Изм.	Кол.Уч.	Лист	N°Док.	Подпись	Дата	«Разработка проектно-сметная документаций. Реконструкция зданий ТОО «Атырау-Акпарат» по адресу: г. Атырау, ул. Молдагалиева, No29-А"	Стадия	Лист	Листов
							ЭП	29	46
Разработал		Койбагаров А.							
						Блок Б Фасады по осям 1-3, А-В	ТОО «General Project & Construction»		

ФАСАДЫ ПО ОСЯМ 3-1, В-А

МАСШТАБ 1:200

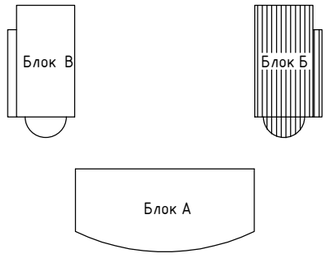

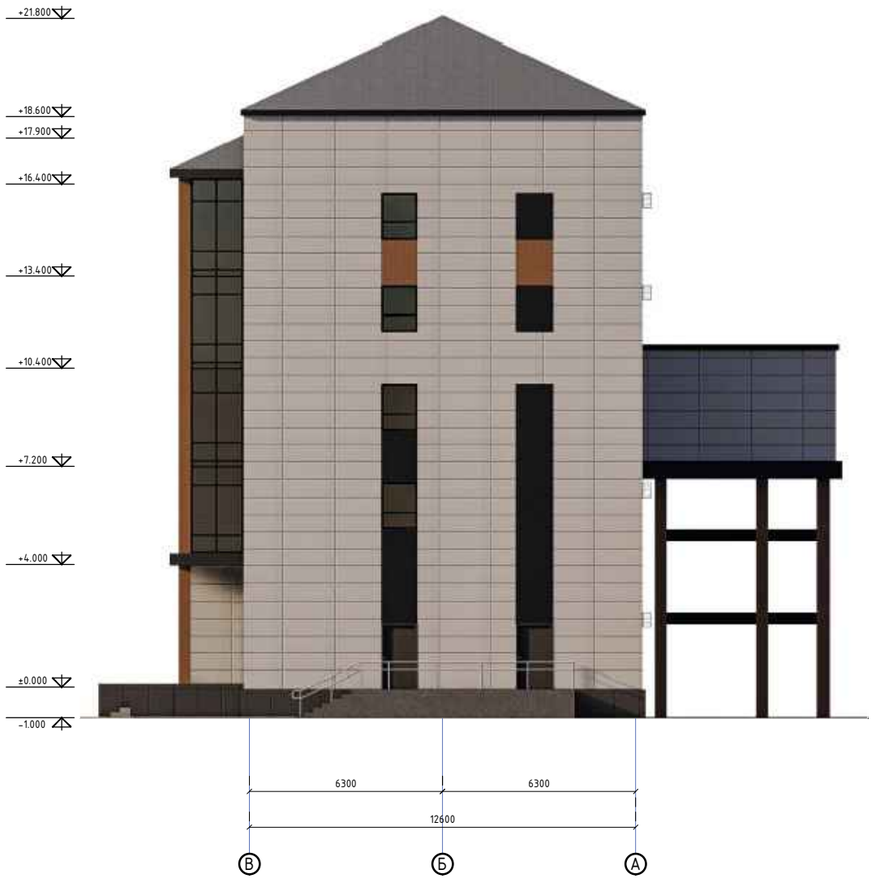

ВЕДОМОСТЬ НАРУЖНОЙ ОТДЕЛКИ

Колер	Конструктивный элемент	Материал отделки
	Стена	Фасадная металлическая панель
	Кровля	Крашенный профлист
	Цоколь	Фасадная металлическая панель
	Оконный блок	Металлопластиковые
	Дверный блок	Металлопластиковые

Изм.	Кол.Уч.	Лист	N°Док.	Подпись	Дата	«Разработка проектно-сметная документаций. Реконструкция зданий ТОО «Атырау-Акпарат» по адресу: г. Атырау, ул. Молдагалиева, No29-А"	Стадия	Лист	Листов
							ЭП	30	46
Разработал		Койбагаров А.							
						Блок Б Фасады по осям 3-1, В-А	ТОО «General Project & Construction»		

ПЛАН ПОСЛЕ ПЕРЕПЛАНИРОВКИ 1-ГО ЭТАЖА

МАСШТАБ 1:200

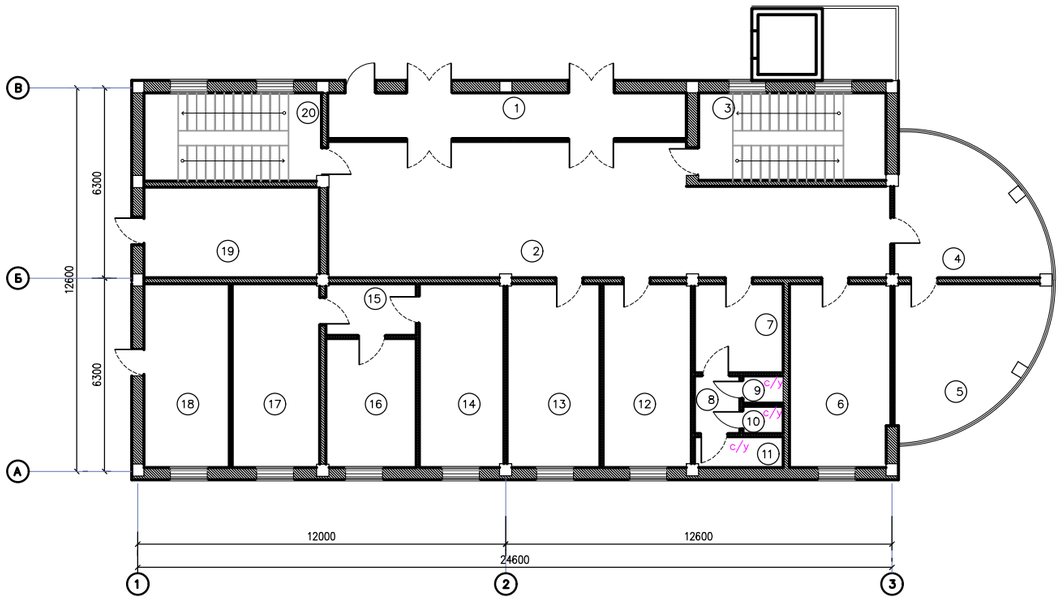

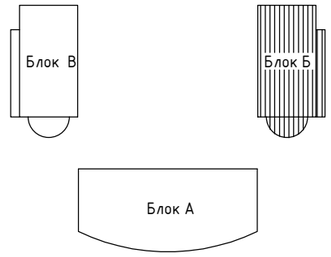

ЭКСПЛИКАЦИЯ ПОМЕЩЕНИЙ

№	Наименование	Площадь м²
1	Тамбур	17,6
2	Холл	71,7
3	Лестница кл.	16,8
4	Кабинет	17,8
5	Кабинет	17,8
6	Кабинет	17,6
7	Санузел	8,3
8	Коридор	2,8
9	Лестница	1,1
10	Туалет	1,1
11	Туалет	2,8
12	Кабинет	17,2
13	Кабинет	17,2
14	Кабинет	17,4
15	Коридор	4,8
16	Кабинет	12,2
17	Щитовая	17,4
18	Котельная	17,8
19	Слесарная	17,5
20	Лестница кл.	16,8

ПЛАН ПОСЛЕ ПЕРЕПЛАНИРОВКИ 2-ГО ЭТАЖА

МАСШТАБ 1:200

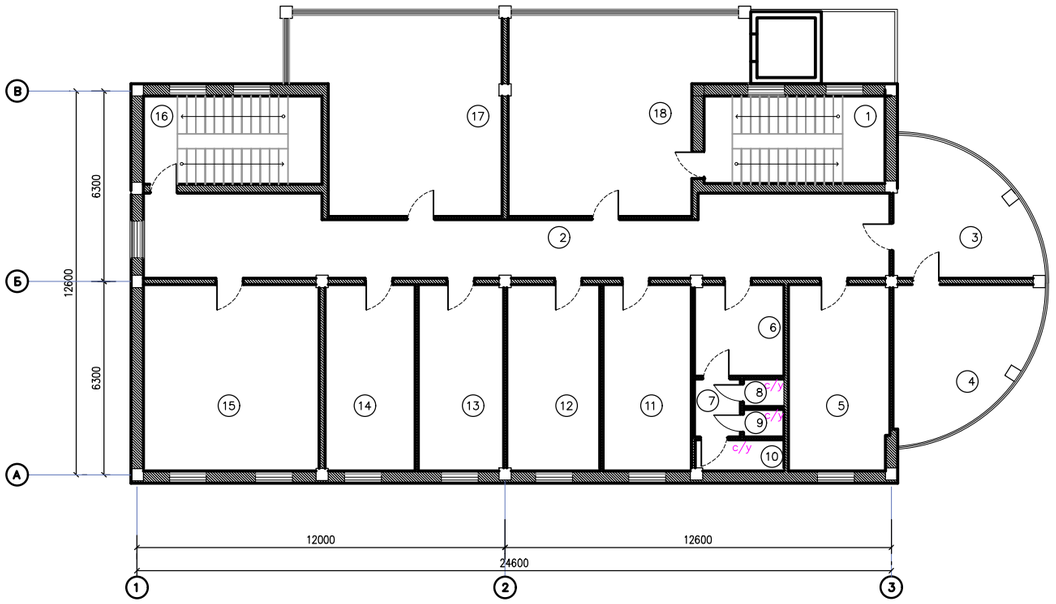

ЭКСПЛИКАЦИЯ ПОМЕЩЕНИЙ

№	Наименование	Площадь м²
1	Лестница кл.	16,8
2	Коридор	58,8
3	Кабинет	17,8
4	Кабинет	17,8
5	Кабинет	18,6
6	Санузел	8,4
7	Коридор	2,8
8	Туалет	1,1
9	Туалет	1,1
10	Санузел	2,8
11	Кабинет	17,2
12	Кабинет	17,4
13	Кабинет	17,4
14	Кабинет	17,3
15	Кабинет	35,6
16	Лестница кл.	16,8
17	Кабинет	42,3
18	Кабинет	41,2

Изм.	Кол.Уч.	Лист	N°Док.	Подпись	Дата	«Разработка проектно-сметная документаций. Реконструкция зданий ТОО «Атырау-Акпарат» по адресу: г. Атырау, ул. Молдагалиева, No29-А"	Стадия	Лист	Листов
							ЭП	31	46
Разработал		Койбагаров А.							
						Блок Б План после перепланировки 1, 2-го этажа	ТОО «General Project & Construction»		

ПЛАН ПОСЛЕ ПЕРЕПЛАНИРОВКИ 3-ГО ЭТАЖА

МАСШТАБ 1:200

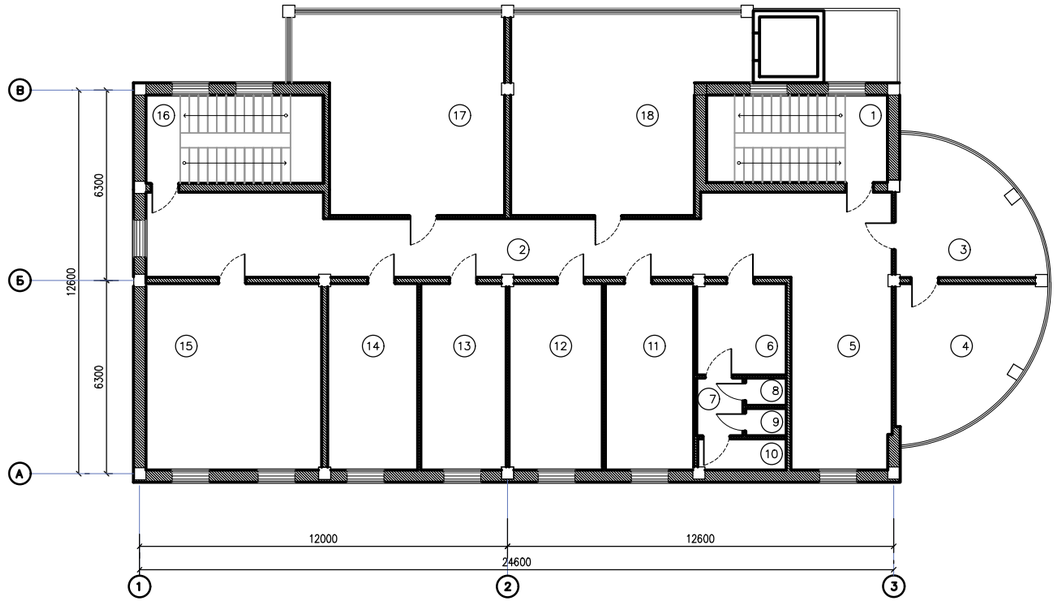

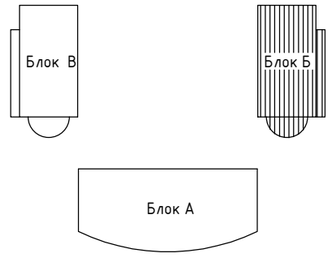

ЭКСПЛИКАЦИЯ ПОМЕЩЕНИЙ

№	Наименование	Площадь м ^{2}
1	Лестница кл.	16,8
2	Коридор	58,8
3	Кабинет	17,8
4	Кабинет	17,8
5	Коридор	26,5
6	Санузел	8,4
7	Коридор	2,8
8	Туалет	1,1
9	Туалет	1,1
10	Санузел	2,8
11	Кабинет	17,2
12	Кабинет	17,4
13	Кабинет	17,4
14	Кабинет	17,3
15	Кабинет	35,6
16	Лестница кл.	16,8
17	Кабинет	42,3
18	Кабинет	41,2

ПЛАН ПОСЛЕ ПЕРЕПЛАНИРОВКИ 4-ГО ЭТАЖА

МАСШТАБ 1:200

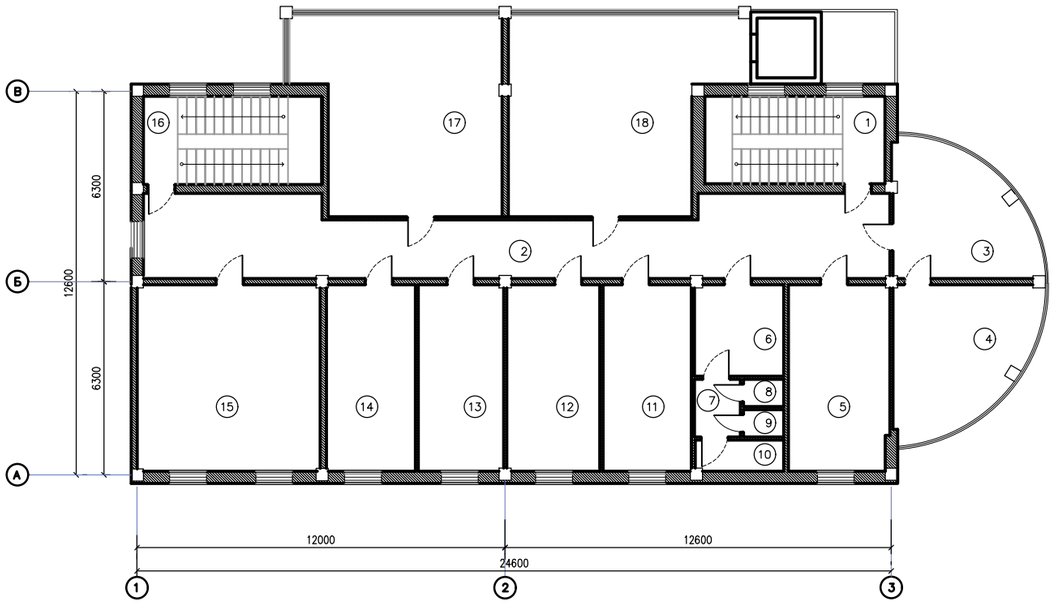

ЭКСПЛИКАЦИЯ ПОМЕЩЕНИЙ

№	Наименование	Площадь м ^{2}
1	Лестница кл.	16,8
2	Коридор	58,8
3	Кабинет	17,8
4	Кабинет	17,8
5	Кабинет	18,6
6	Санузел	8,4
7	Коридор	2,8
8	Туалет	1,1
9	Туалет	1,1
10	Санузел	2,8
11	Кабинет	17,2
12	Кабинет	17,4
13	Кабинет	17,4
14	Кабинет	17,3
15	Кабинет	35,6
16	Лестница кл.	16,8
17	Кабинет	42,3
18	Кабинет	41,2

Изм.	Кол.Уч.	Лист	N°Док.	Подпись	Дата	«Разработка проектно-сметная документаций. Реконструкция зданий ТОО «Атырау-Акпарат» по адресу: г. Атырау, ул. Молдагалиева, No29-А"	Стадия	Лист	Листов
							ЭП	32	46
Разработал		Койбагаров А.							
						Блок Б План после перепланировки 3, 4-го этажа	ТОО «General Project & Construction»		

ПЛАН ПОСЛЕ ПЕРЕПЛАНИРОВКИ 5-ГО ЭТАЖА

МАСШТАБ 1:200

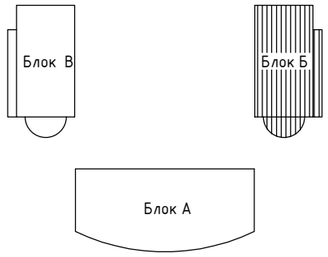

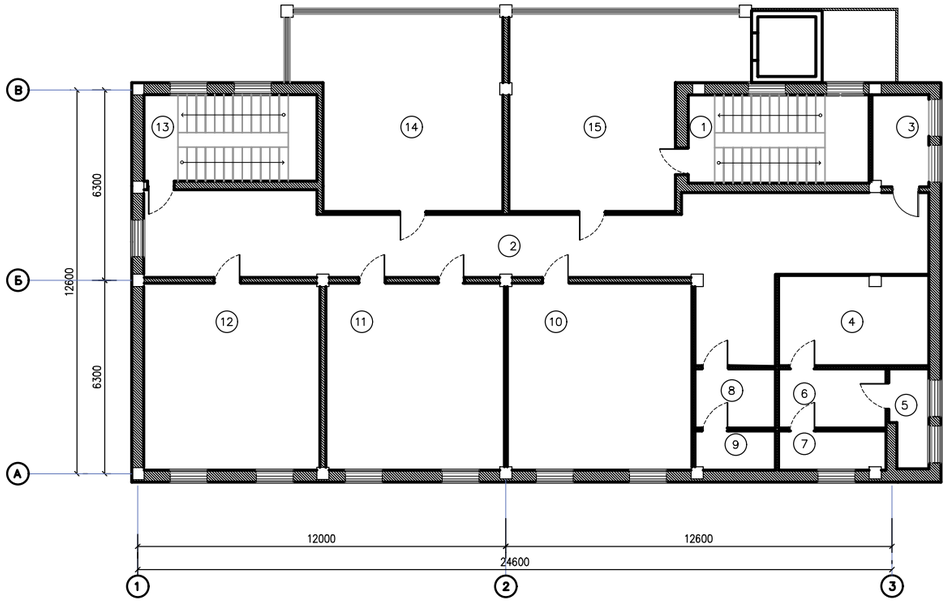

ЭКСПЛИКАЦИЯ ПОМЕЩЕНИЙ

№	Наименование	Площадь м²
1	Лестница кл.	16,8
2	Коридор	58,8
3	Кладовая	5,0
4	Кабинет	13,2
5	Коридор	7,1
6	Кладовая	6,2
7	Кладовая	3,4
8	Кабинет	5,0
9	Кладовая	2,7
10	Кабинет	35,2
11	Кабинет	35,1
12	Кабинет	35,6
13	Лестница кл.	16,8
14	Кабинет	42,3
15	Кабинет	41,2

Изм.	Кол.Уч.	Лист	N°Док.	Подпись	Дата	«Разработка проектно-сметная документаций. Реконструкция зданий ТОО «Атырау-Акпарат» по адресу: г. Атырау, ул. Молдагалиева, No29-А"	Стадия	Лист	Листов
							ЭП	33	46
Разработал		Койбагаров А.							
						Блок Б План после перепланировки 5-го этажа	ТОО «General Project & Construction»		

Разрез 1-1

МАСШТАБ 1:200

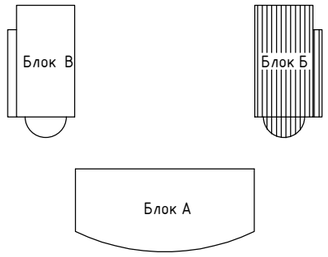

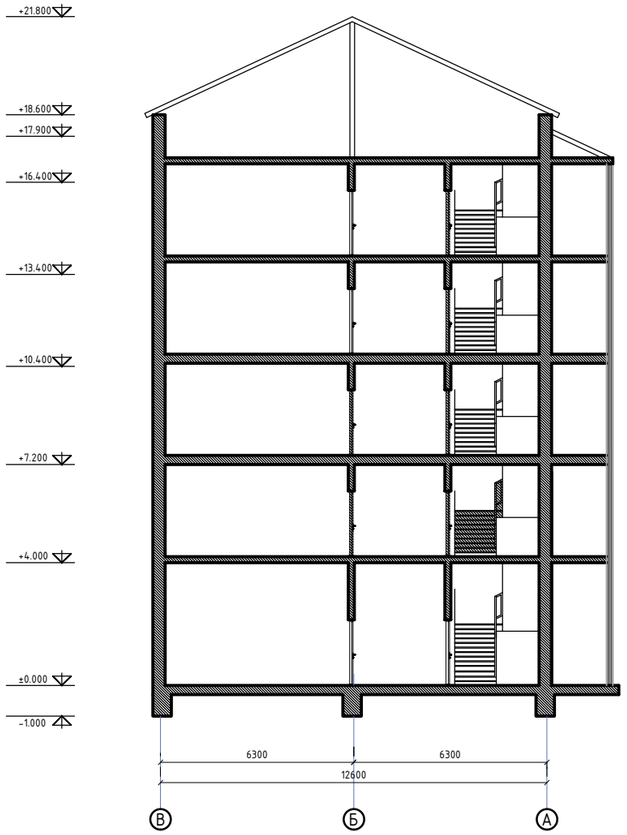

Изм.	Кол.Уч.	Лист	N°Док.	Подпись	Дата	«Разработка проектно-сметная документаций. Реконструкция зданий ТОО «Атырау-Акпарат» по адресу: г. Атырау, ул. Молдагалиева, No29-А"	Стадия	Лист	Листов
							ЭП	34	46
Разработал		Койбагаров А.							
						Блок Б Разрез 1-1	ТОО «General Project & Construction»		

ПЛАН КРОВЛИ

МАСШТАБ 1:200

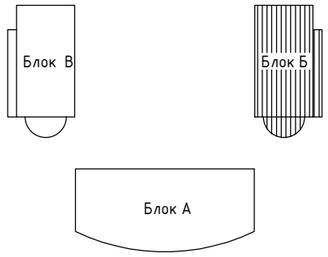

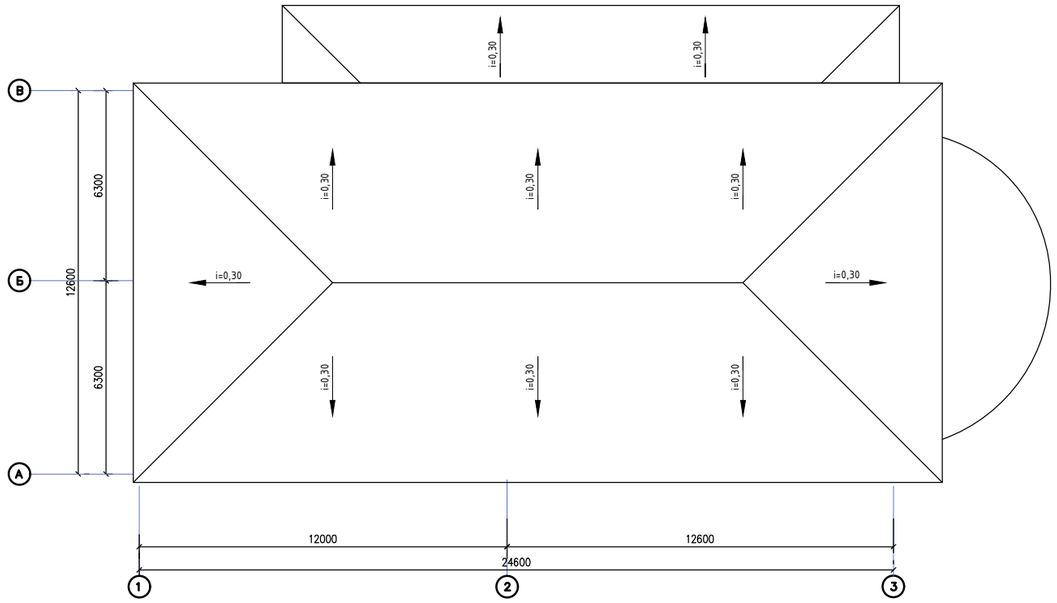

Изм.	Кол.Уч.	Лист	N°Док.	Подпись	Дата	«Разработка проектно-сметная документаций. Реконструкция зданий ТОО «Атырау-Акпарат» по адресу: г. Атырау, ул. Молдагалиева, No29-А"	Стадия	Лист	Листов
							ЭП	35	46
Разработал		Койбагаров А.							
						Блок Б План кровли	ТОО «General Project & Construction»		

ПЛАН ДО ПЕРЕПЛАНИРОВКИ 1-ГО ЭТАЖА

МАСШТАБ 1:200

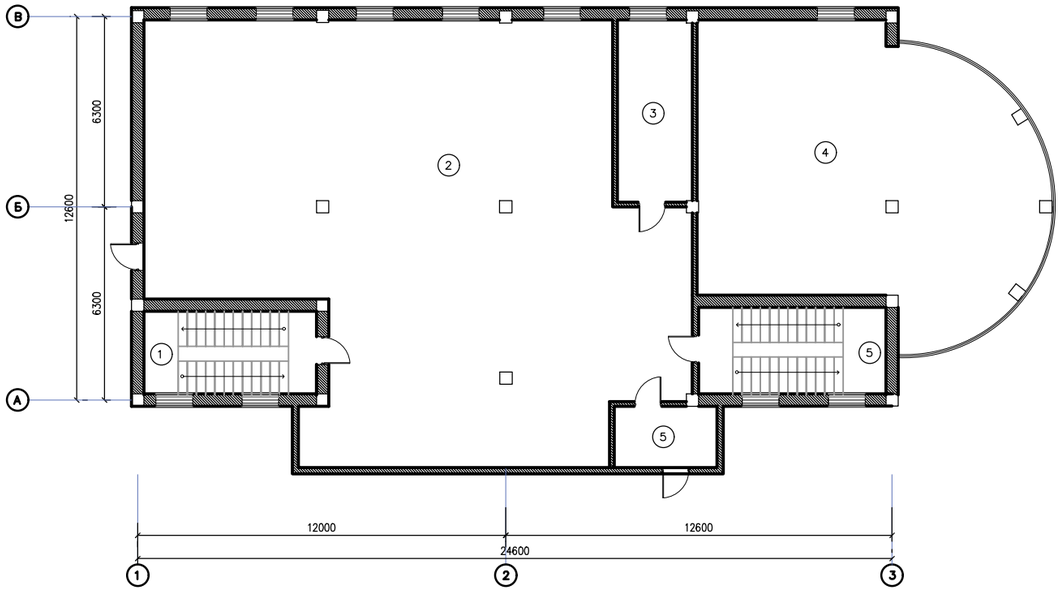

ЭКСПЛИКАЦИЯ ПОМЕЩЕНИЙ

№	Наименование	Площадь м²
1	Лестница кл.	16,0
2	Типография	203,7
3	Помещение	12,1
4	Цех	93,0
5	Лестница кл.	16,5
6	Тамбур	7,5

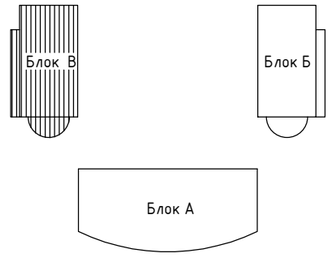

ПЛАН ДО ПЕРЕПЛАНИРОВКИ 2-ГО ЭТАЖА

МАСШТАБ 1:200

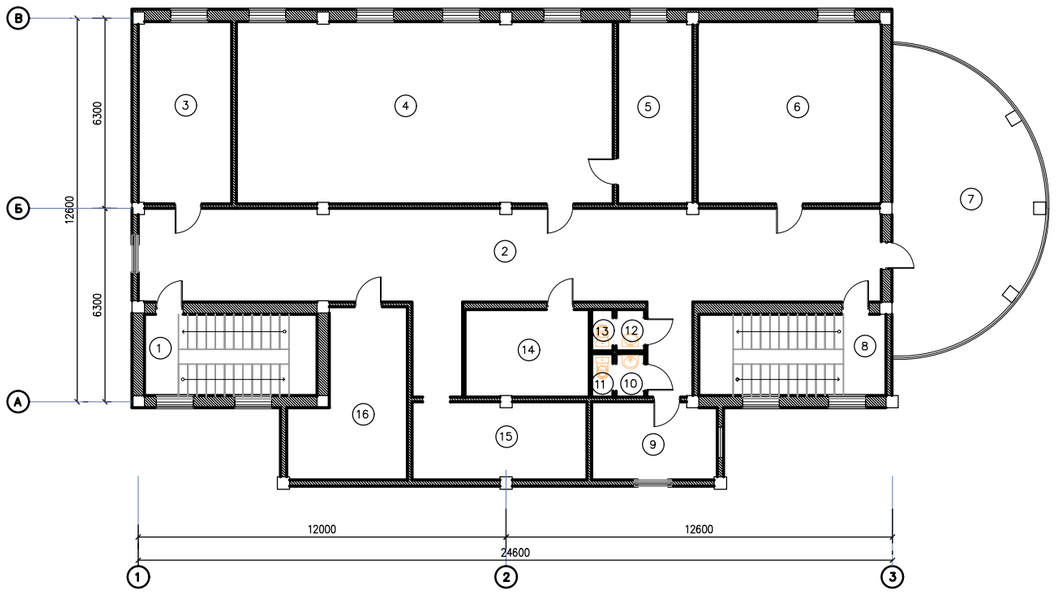

ЭКСПЛИКАЦИЯ ПОМЕЩЕНИЙ

№	Наименование	Площадь м²
1	Лестница кл.	16,0
2	Коридор	75,9
3	Склад	18,2
4	Переплетный цех	71,7
5	Подсобное	12,1
6	Склад	35,0
7	Комната отдыха	42,3
8	Лестница кл.	16,4
9	Душ	9,3
10	Санузел	1,4
11	Туалет	1,1
12	Санузел	1,4
13	Туалет	1,1
14	Лаборатория	12,1
15	Кабинет	16,4
16	Монтажный цех	17,0

Изм.	Кол.Уч.	Лист	N°Док.	Подпись	Дата	«Разработка проектно-сметная документаций. Реконструкция зданий ТОО «Атырау-Акпарат» по адресу: г. Атырау, ул. Молдагалиева, No29-А"	Стадия	Лист	Листов
							ЭП	36	46
Разработал		Койбагаров А.							
						Блок В План до перепланировки 1, 2-го этажа	ТОО «General Project & Construction»		

ПЛАН ДО ПЕРЕПЛАНИРОВКИ 3-ГО ЭТАЖА

МАСШТАБ 1:200

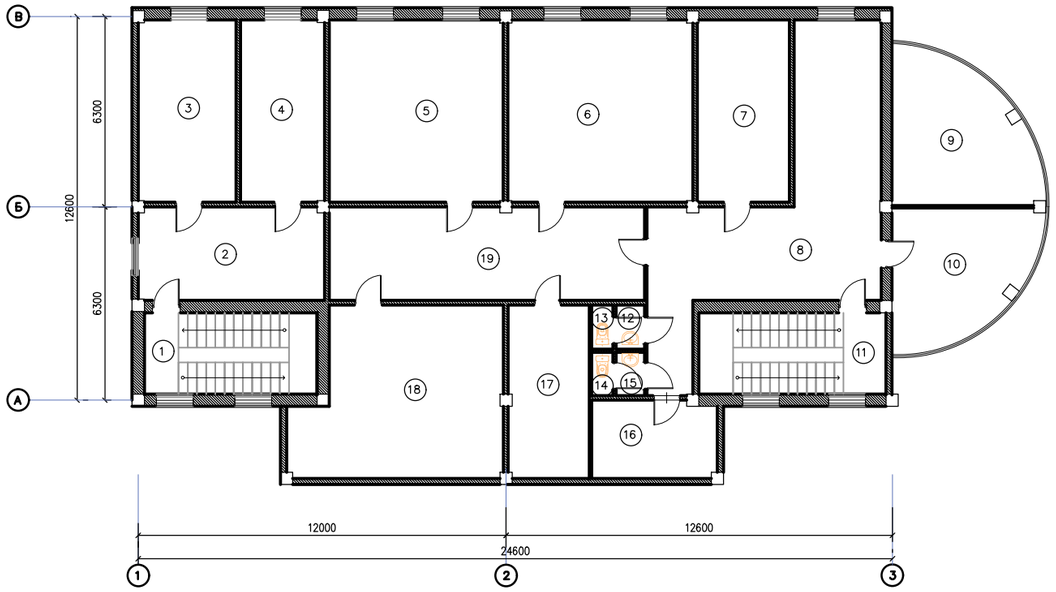

ЭКСПЛИКАЦИЯ ПОМЕЩЕНИЙ

№	Наименование	Площадь м ^{2}
1	Лестница кл.	16,0
2	Коридор	16,9
3	Кабинет	18,2
4	Кабинет	16,9
5	Кабинет	34,7
6	Кабинет	32,6
7	Центр операц	18,1
8	Коридор	40,2
9	Кабинет	17,3
10	Кабинет	16,7
11	Лестница кл.	16,0
12	Санузел	1,4
13	Туалет	1,0
14	Санузел	1,4
15	Туалет	1,0
16	Кабинет	12,0
17	Кабинет	12,4
18	Кабинет	37,1
19	Коридор	29,8

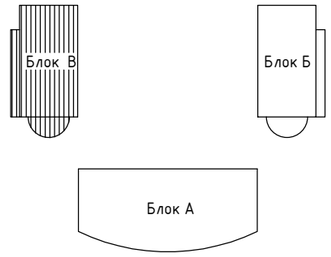

ПЛАН ДО ПЕРЕПЛАНИРОВКИ 4-ГО ЭТАЖА

МАСШТАБ 1:200

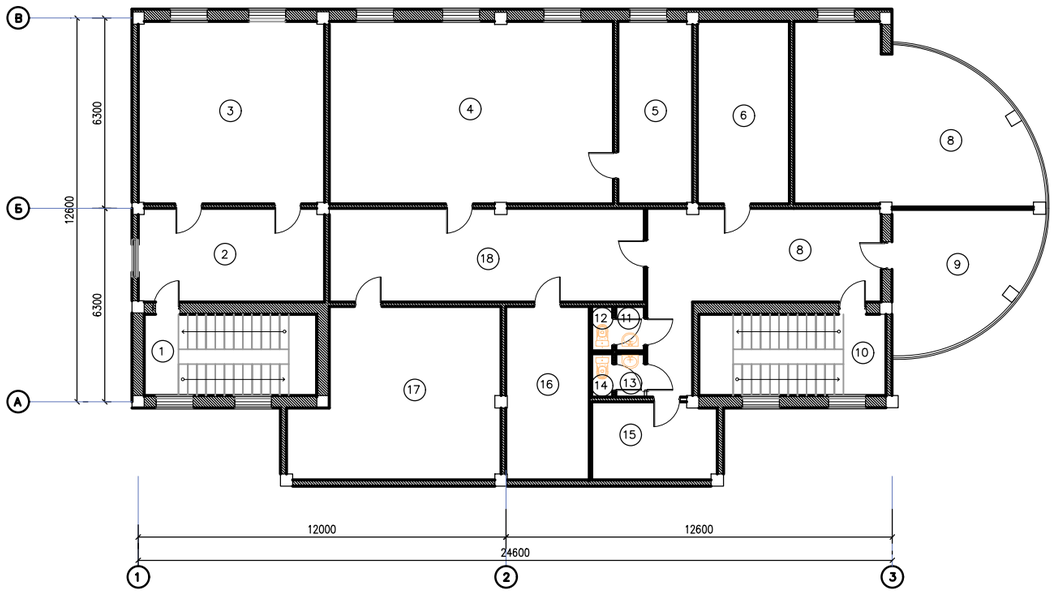

ЭКСПЛИКАЦИЯ ПОМЕЩЕНИЙ

№	Наименование	Площадь м ^{2}
1	Лестница кл.	16,0
2	Коридор	17,0
3	Кабинет	35,8
4	Кабинет	55,5
5	Кабинет	12,1
6	Кабинет	18,2
7	Коридор	24,3
8	Кабинет	37,2
9	Кабинет	17,5
10	Лестница кл.	16,0
11	Санузел	1,5
12	Туалет	1,0
13	Санузел	1,5
14	Туалет	1,0
15	Кабинет	12,4
16	Кабинет	13,4
17	Кабинет	34,7
18	Коридор	29,3

Изм.	Кол.Уч.	Лист	N°Док.	Подпись	Дата	«Разработка проектно-сметная документаций. Реконструкция зданий ТОО «Атырау-Акпарат» по адресу: г. Атырау, ул. Молдагалиева, No29-А"	Стадия	Лист	Листов
							ЭП	37	46
Разработал		Койбагаров А.							
						Блок В План до перепланировки 3, 4-го этажа	ТОО «General Project & Construction»		

ПЛАН ДО ПЕРЕПЛАНИРОВКИ 5-ГО ЭТАЖА

МАСШТАБ 1:200

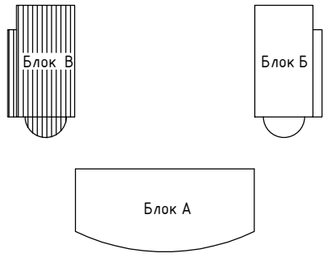

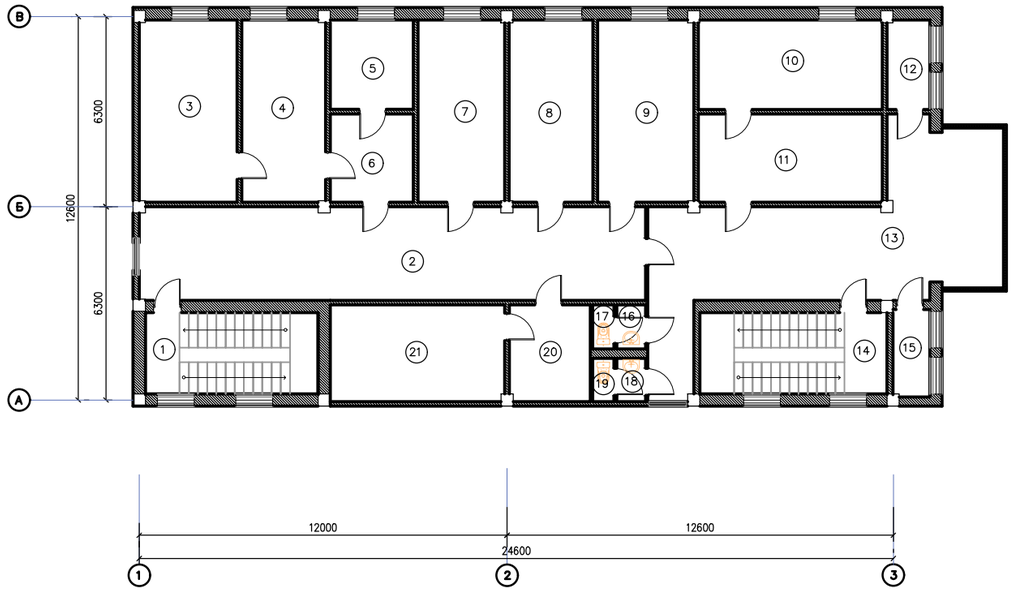

ЭКСПЛИКАЦИЯ ПОМЕЩЕНИЙ

№	Наименование	Площадь м²
1	Лестница кл.	16,2
2	Коридор	44,9
3	Кабинет	19,7
4	Кабинет	16,2
5	Кабинет	7,6
6	Коридор	7,1
7	Кабинет	16,8
8	Кабинет	17,4
9	Кабинет	16,7
10	Кабинет	17,6
11	Кабинет	18,3
12	Кладовая	3,4
13	Коридор	49,7
14	Лестница кл.	16,4
15	Кладовая	3,4
16	Санузел	1,4
17	Туалет	1,0
18	Санузел	1,6
19	Туалет	1,0
20	Кабинет	7,6
21	Кабинет	19,6

Изм.	Кол.Уч.	Лист	N°Док.	Подпись	Дата	«Разработка проектно-сметная документаций. Реконструкция зданий ТОО «Атырау-Акпарат» по адресу: г. Атырау, ул. Молдагалиева, No29-А"	Стадия	Лист	Листов
							ЭП	38	46
Разработал		Койбагаров А.							
						Блок В План до перепланировки 5-го этажа	ТОО «General Project & Construction»		

ФАСАДЫ ПО ОСЯМ 1-3, А-В

МАСШТАБ 1:200

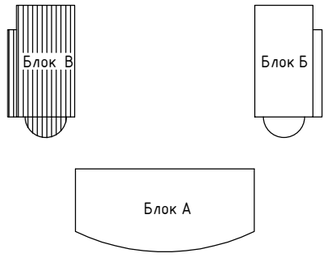

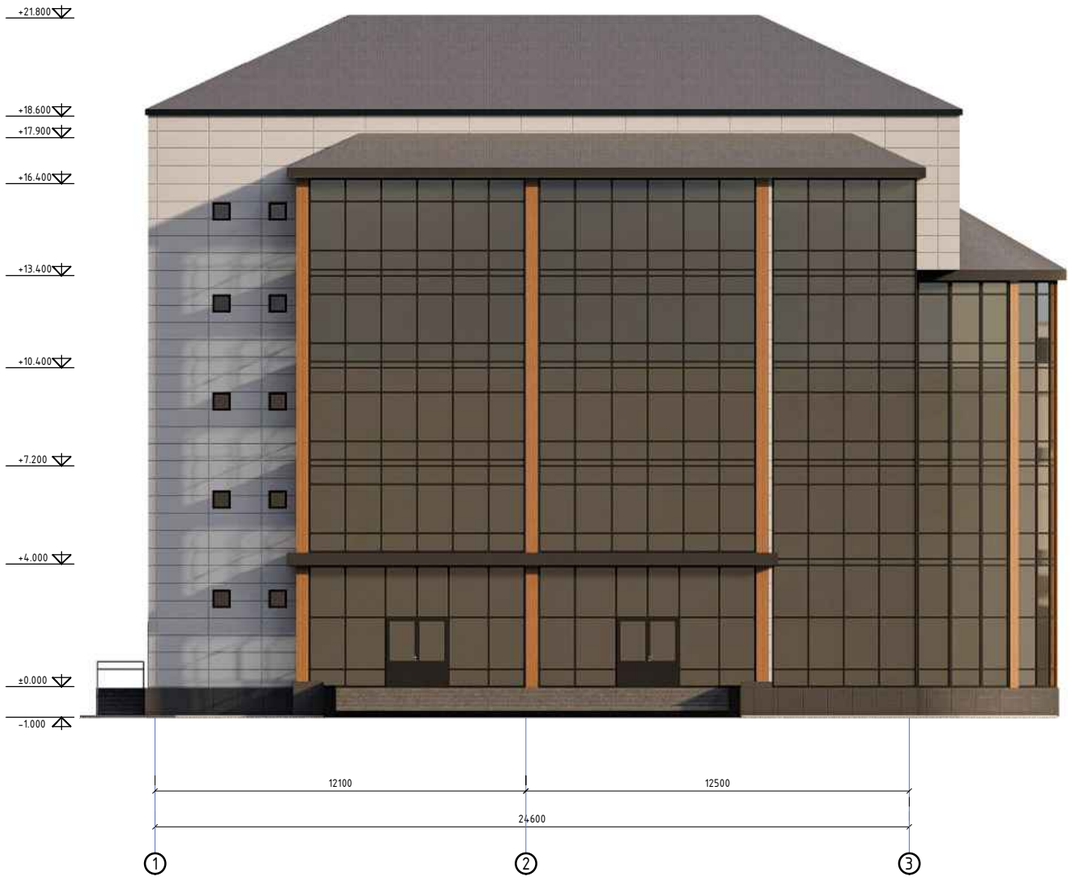

ВЕДОМОСТЬ НАРУЖНОЙ ОТДЕЛКИ

Колер	Конструктивный элемент	Материал отделки
	Стена	Фасадная металлическая панель
	Кровля	Крашенный профлист
	Цоколь	Фасадная металлическая панель
	Оконный блок	Металлопластиковые
	Дверный блок	Металлопластиковые

Изм.	Кол.Уч.	Лист	N°Док.	Подпись	Дата	«Разработка проектно-сметная документаций. Реконструкция зданий ТОО «Атырау-Акпарат» по адресу: г. Атырау, ул. Молдагалиева, No29-А"	Стадия	Лист	Листов
							ЭП	39	46
Разработал		Койбагаров А.							
						Блок В Фасады по осям 1-3, А-В	ТОО «General Project & Construction»		

ФАСАДЫ ПО ОСЯМ 3-1, В-А

МАСШТАБ 1:200

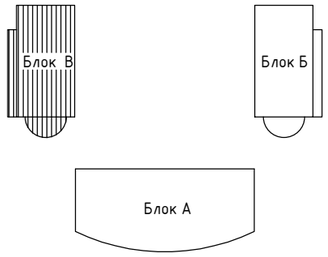

ВЕДОМОСТЬ НАРУЖНОЙ ОТДЕЛКИ

Колер	Конструктивный элемент	Материал отделки
	Стена	Фасадная металлическая панель
	Кровля	Крашенный профлист
	Цоколь	Фасадная металлическая панель
	Оконный блок	Металлопластиковые
	Дверный блок	Металлопластиковые

Изм.	Кол.Уч.	Лист	N°Док.	Подпись	Дата	«Разработка проектно-сметная документаций. Реконструкция зданий ТОО «Атырау-Акпарат» по адресу: г. Атырау, ул. Молдагалиева, No29-А"	Стадия	Лист	Листов
							ЭП	40	46
Разработал		Койбагаров А.							
						Блок В Фасады по осям 3-1, В-А	ТОО «General Project & Construction»		

ПЛАН ПОСЛЕ ПЕРЕПЛАНИРОВКИ 1-ГО ЭТАЖА

МАСШТАБ 1:200

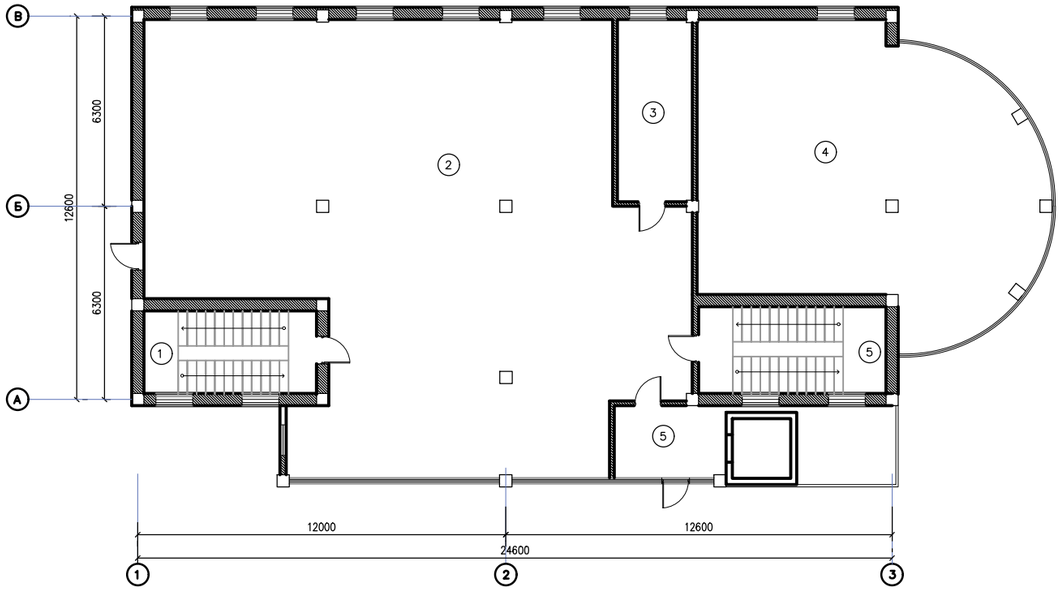

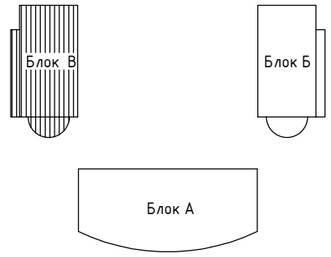

ЭКСПЛИКАЦИЯ ПОМЕЩЕНИЙ

№	Наименование	Площадь м²
1	Лестница кл.	16,0
2	Типография	203,7
3	Помещение	12,1
4	Цех	93,0
5	Лестница кл.	16,5
6	Тамбур	7,5

ПЛАН ПОСЛЕ ПЕРЕПЛАНИРОВКИ 2-ГО ЭТАЖА

МАСШТАБ 1:200

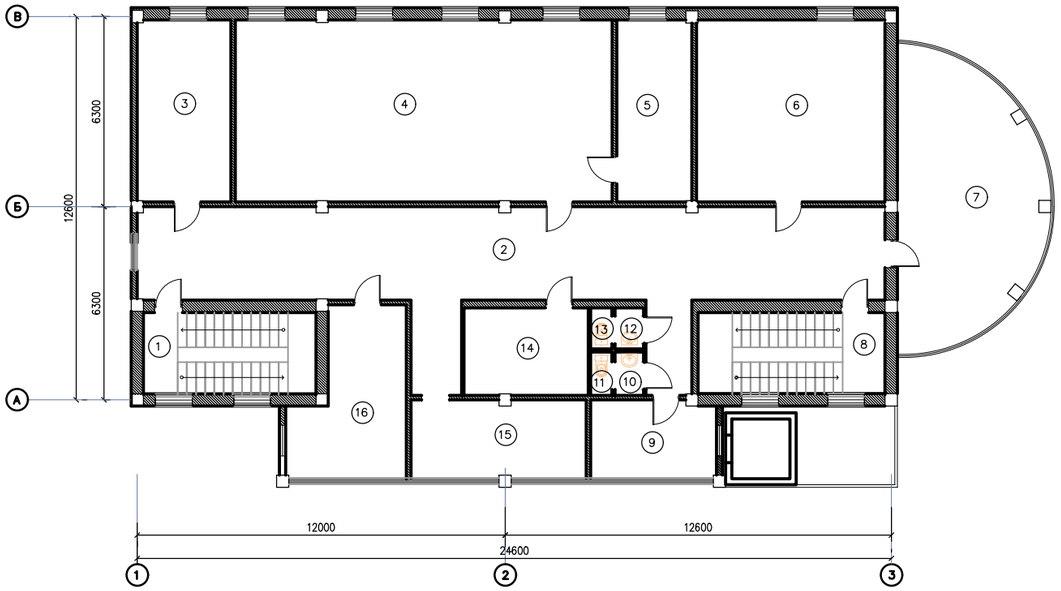

ЭКСПЛИКАЦИЯ ПОМЕЩЕНИЙ

№	Наименование	Площадь м²
1	Лестница кл.	16,0
2	Коридор	75,9
3	Склад	18,2
4	Переплетный цех	71,7
5	Подсобное	12,1
6	Склад	35,0
7	Комната отдыха	42,3
8	Лестница кл.	16,4
9	Душ	9,3
10	Санузел	1,4
11	Туалет	1,1
12	Санузел	1,4
13	Туалет	1,1
14	Лаборатория	12,1
15	Кабинет	16,4
16	Монтажный цех	17,0

Изм.	Кол.Уч.	Лист	N°Док.	Подпись	Дата	«Разработка проектно-сметная документаций. Реконструкция зданий ТОО «Атырау-Акпарат» по адресу: г. Атырау, ул. Молдагалиева, No29-А"	Стадия	Лист	Листов
							ЭП	41	46
Разработал		Койбагаров А.							
						Блок В План после перепланировки 1, 2-го этажа	ТОО «General Project & Construction»		

ПЛАН ПОСЛЕ ПЕРЕПЛАНИРОВКИ 3-ГО ЭТАЖА

МАСШТАБ 1:200

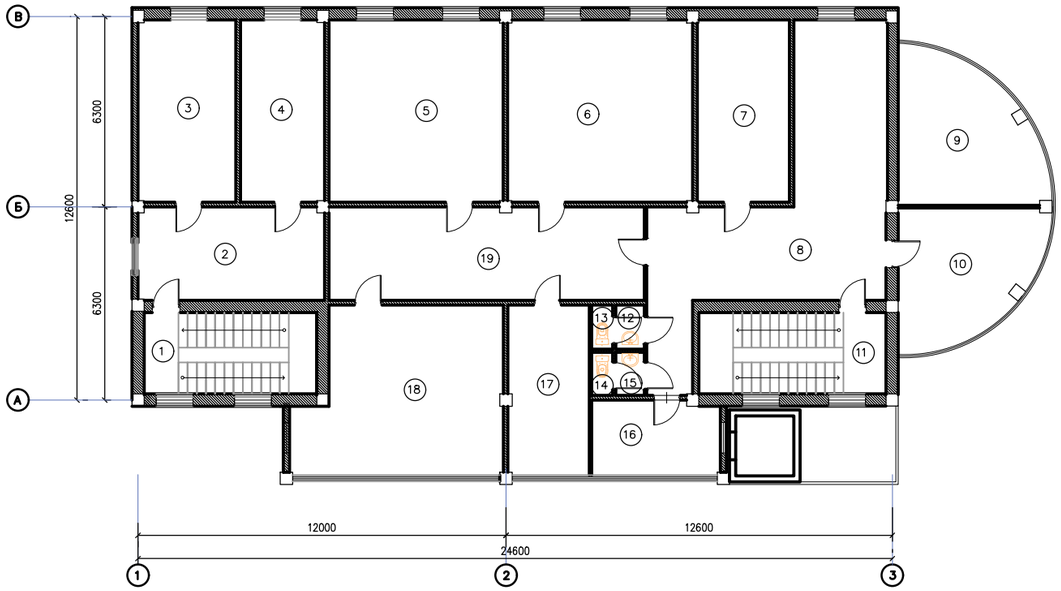

ЭКСПЛИКАЦИЯ ПОМЕЩЕНИЙ

№	Наименование	Площадь м²
1	Лестница кл.	16,0
2	Коридор	16,9
3	Кабинет	18,2
4	Кабинет	16,9
5	Кабинет	34,7
6	Кабинет	32,6
7	Центр операц	18,1
8	Коридор	40,2
9	Кабинет	17,3
10	Кабинет	16,7
11	Лестница кл.	16,0
12	Санузел	1,4
13	Туалет	1,0
14	Санузел	1,4
15	Туалет	1,0
16	Кабинет	12,0
17	Кабинет	12,4
18	Кабинет	37,1
19	Коридор	29,8

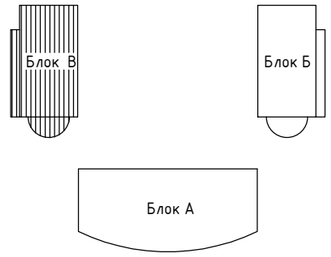

ПЛАН ПОСЛЕ ПЕРЕПЛАНИРОВКИ 4-ГО ЭТАЖА

МАСШТАБ 1:200

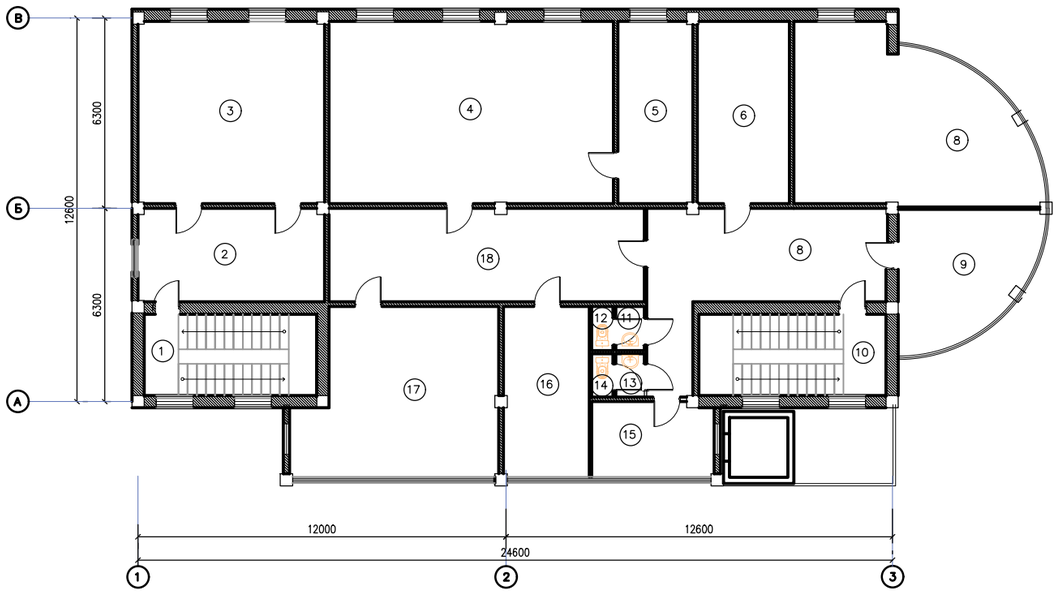

ЭКСПЛИКАЦИЯ ПОМЕЩЕНИЙ

№	Наименование	Площадь м²
1	Лестница кл.	16,0
2	Коридор	17,0
3	Кабинет	35,8
4	Кабинет	55,5
5	Кабинет	12,1
6	Кабинет	18,2
7	Коридор	24,3
8	Кабинет	37,2
9	Кабинет	17,5
10	Лестница кл.	16,0
11	Санузел	1,5
12	Туалет	1,0
13	Санузел	1,5
14	Туалет	1,0
15	Кабинет	12,4
16	Кабинет	13,4
17	Кабинет	34,7
18	Коридор	29,3

Изм.	Кол.Уч.	Лист	N°Док.	Подпись	Дата	«Разработка проектно-сметная документаций. Реконструкция зданий ТОО «Атырау-Акпарат» по адресу: г. Атырау, ул. Молдагалиева, No29-А"	Стадия	Лист	Листов
							ЭП	42	46
Разработал		Койбагаров А.							
						Блок В План после перепланировки 3, 4-го этажа	ТОО «General Project & Construction»		

ПЛАН ПОСЛЕ ПЕРЕПЛАНИРОВКИ 3-ГО ЭТАЖА

МАСШТАБ 1:200

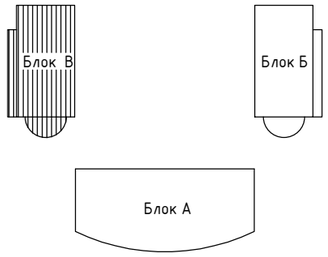

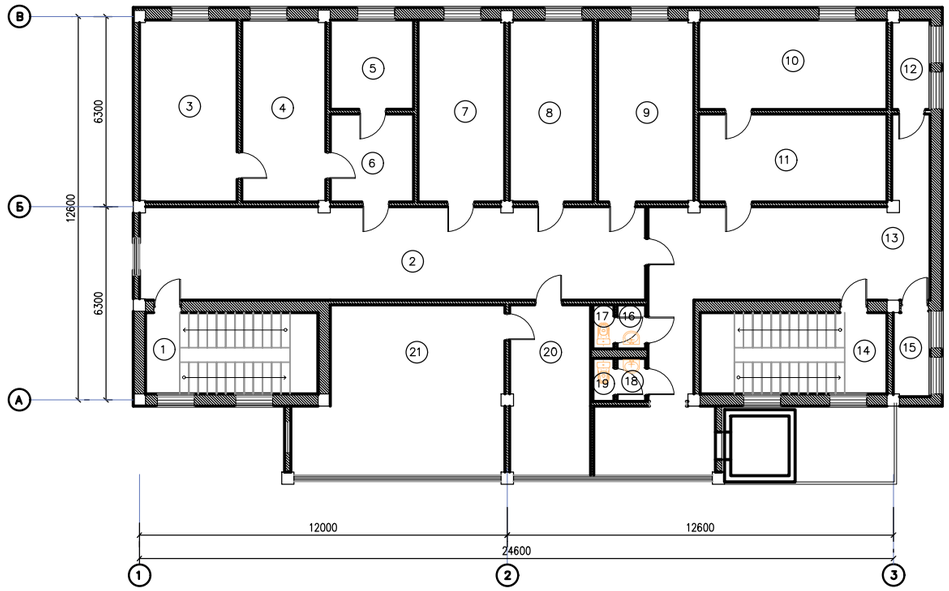

ЭКСПЛИКАЦИЯ ПОМЕЩЕНИЙ

№	Наименование	Площадь м²
1	Лестница кл.	16,2
2	Коридор	44,9
3	Кабинет	19,7
4	Кабинет	16,2
5	Кабинет	7,6
6	Коридор	7,1
7	Кабинет	16,8
8	Кабинет	17,4
9	Кабинет	16,7
10	Кабинет	17,6
11	Кабинет	18,3
12	Кладовая	3,4
13	Коридор	49,7
14	Лестница кл.	16,4
15	Кладовая	3,4
16	Санузел	1,4
17	Туалет	1,0
18	Санузел	1,6
19	Туалет	1,0
20	Кабинет	7,6
21	Кабинет	19,6

Изм.	Кол.Уч.	Лист	N°Док.	Подпись	Дата	«Разработка проектно-сметная документаций. Реконструкция зданий ТОО «Атырау-Акпарат» по адресу: г. Атырау, ул. Молдагалиева, No29-А"	Стадия	Лист	Листов
							ЭП	43	46
Разработал		Койбагаров А.							
						Блок В План после перепланировки 5-го этажа	ТОО «General Project & Construction»		

Разрез 1-1

МАСШТАБ 1:200

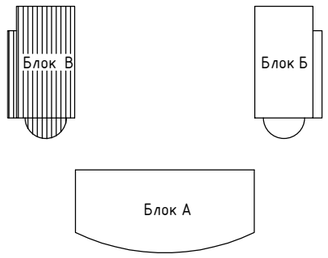

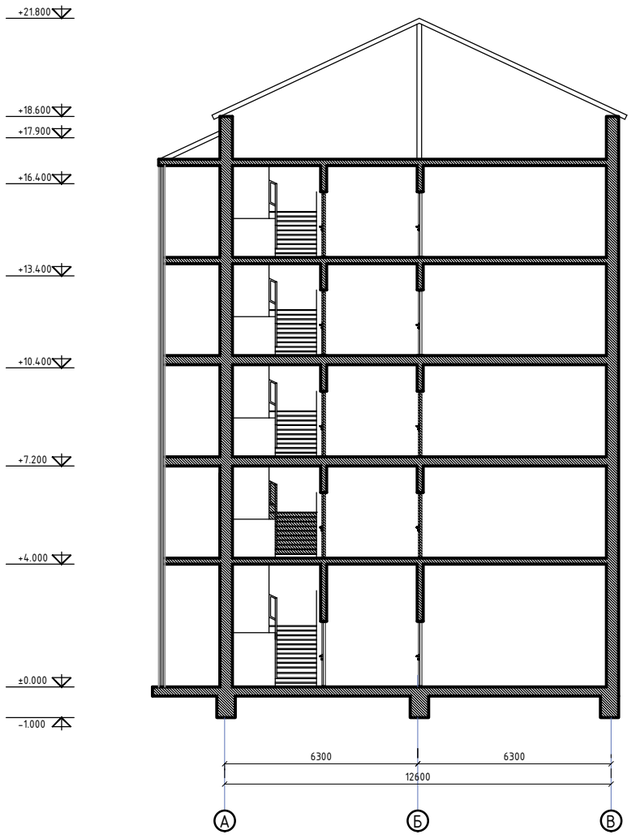

Изм.	Кол.Уч.	Лист	N°Док.	Подпись	Дата	«Разработка проектно-сметная документаций. Реконструкция зданий ТОО «Атырау-Акпарат» по адресу: г. Атырау, ул. Молдагалиева, No29-А"	Стадия	Лист	Листов
							ЭП	44	46
Разработал		Койбагаров А.							
						Блок В Разрез 1-1	ТОО «General Project & Construction»		

ПЛАН КРОВЛИ

МАСШТАБ 1:200

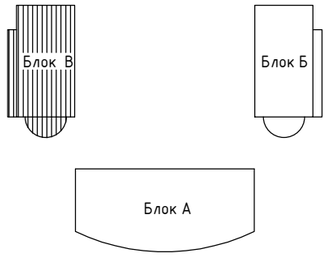

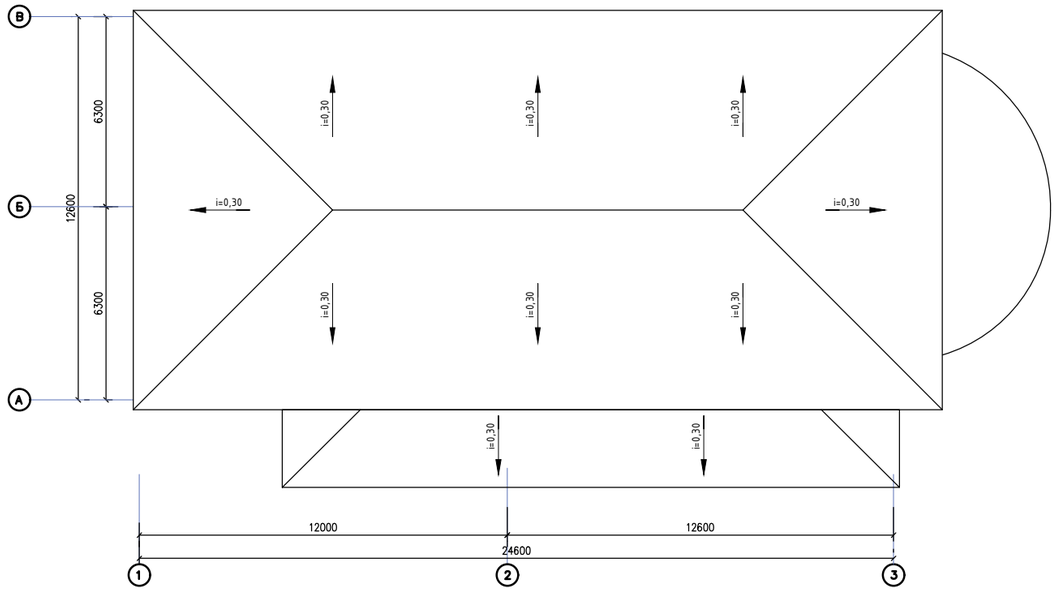

Изм.	Кол.Уч.	Лист	N°Док.	Подпись	Дата	«Разработка проектно-сметная документаций. Реконструкция зданий ТОО «Атырау-Акпарат» по адресу: г. Атырау, ул. Молдагалиева, No29-А"	Стадия	Лист	Листов
							ЭП	45	46
Разработал		Койбагаров А.							
						Блок В План кровли	ТОО «General Project & Construction»		

ВЕДОМОСТЬ НАРУЖНОЙ ОТДЕЛКИ

КОЛЕР	КОНСТРУКТИВНЫЙ ЭЛЕМЕНТ	МАТЕРИАЛ ОДЕЛКИ
	ПОВЕРХНОСТЬ СТЕНЫ	ФАСАДНАЯ МЕТАЛЛИЧЕСКАЯ ПАНЕЛЬ
	КРОВЛЯ	КРАШЕННЫЙ ПРОФЛИСТ
	ОКОННЫЕ БЛОКИ	МЕТАЛЛОПЛАСТИКОВЫЕ
	ДВЕРНЫЕ БЛОКИ	МЕТАЛЛОПЛАСТИКОВЫЕ

Изм.	Кол.Уч.	Лист	N°Док.	Подпись	Дата	«Разработка проектно-сметная документаций. Реконструкция зданий ТОО «Атырау-Акпарат» по адресу: г. Атырау, ул. Молдагалиева, No29-А"	Стадия	Лист	Листов
							ЭП	46	46
Разработал		Койбагаров А.							
						Ведомость наружной отделки	ТОО «General Project & Construction»		