ВЕДОМОСТЬ РАБОЧИХ ЧЕРТЕЖЕЙ

ОБОЗНАЧЕНИЕ	НАИМЕНОВАНИЕ	ПРИМЕЧАНИЕ
G–18–04–01–АС	АРХИТЕКТУРНО – СТРОИТЕЛЬНОЕ РЕШЕНИЕ	
G–18–04–02–ТХ	ТЕХНОЛОГИЧЕСКАЯ ЧАСТЬ	
G–18–04–03–ОВ	ОТОПЛЕНИЕ И ВЕНТИЛЯЦИЯ	
G–18–04–04–ВК	ВОДОПРОВОД И КАНАЛИЗАЦИЯ	
G–18–04–05–ЭС	ЭЛЕКТРОСНАБЖЕНИЕ	
G –18–04–06–ПС	ПОЖАРНАЯ СИГНАЛИЗАЦИЯ	
G –18–04–07–ВН	ВИДЕОНАБЛЮДЕНИЕ	
G –18–04–08–СС	ТЕЛЕФОНИЗАЦИЯ	
G –18–04–09–СКУД	СИСТЕМА КОНТРОЛЯ И УПРАВЛЕНИЯ ДОСТУПОМ	

ВЕДОМОСТЬ ССЫЛОЧНЫХ И ПРИЛАГАЕМЫХ ДОКУМЕНТОВ

ОБОЗНАЧЕНИЕ	НАИМЕНОВАНИЕ	ПРИМЕЧАНИЕ
	ССЫЛОЧНЫЕ ДОКУМЕНТЫ	
СН РК 3.02–08–2013	АДМИНИСТРАТИВНЫЕ И БЫТОВЫЕ ЗДАНИЯ	
СН РК 3.02–07–2014	ОБЩЕСТВЕННЫЕ ЗДАНИЯ И СООРУЖЕНИЯ	
СП РК 3.02–107–2014	ОБЩЕСТВЕННЫЕ ЗДАНИЯ И СООРУЖЕНИЯ	
СН РК 2.02–01–2014	ПОЖАРНАЯ БЕЗОПАСНОСТЬ ЗДАНИИ И СООРУЖЕНИЙ	
СП РК 2.02–101–2014	ПОЖАРНАЯ БЕЗОПАСНОСТЬ ЗДАНИИ И СООРУЖЕНИЙ	
СН РК 1.03–06–2012	ОХРАНА ТРУДА И ТЕХНИКА БЕЗОПАСНОСТИ В СТРОИТЕЛЬСТВЕ	
СП РК 1.03–106–2012	ОХРАНА ТРУДА И ТЕХНИКА БЕЗОПАСНОСТИ В СТРОИТЕЛЬСТВЕ	
СН РК 2.01–01–2013	ЗАЩИТА СТРОИТЕЛЬНЫХ КОНСТРУКЦИЙ ОТ КОРРОЗИЙ	
СП РК 2.01–101–2013	ЗАЩИТА СТРОИТЕЛЬНЫХ КОНСТРУКЦИЙ ОТ КОРРОЗИЙ	
ГОСТ 31173–2003	БЛОКИ ДВЕРНЫЕ СТАЛЬНЫЕ	
ГОСТ 6629–88*	ДВЕРИ ДЕРЕВЯННЫЕ ВНУТРЕННИЕ ДЛЯ ЖИЛЫХ И ОБЩЕСТВЕННЫХ ЗДАНИЙ	
СН РК 3.02–36–2012	ПОЛЫ. НОРМЫ ПРОЕКТИРОВАНИЯ	
СНиП РК 2.01–19–2004	ЗАЩИТА СТРОИТЕЛЬНЫХ КОНСТРУКЦИЙ ОТ КОРРОЗИИ	
СНиП РК 5.03–37–2005	НЕСУЩИЕ И ОГРАЖДАЮЩИЕ КОНСТРУКЦИИ	

ПРОЕКТ ВЫПОЛНЕН С СОБЛЮДЕНИЕМ ДЕЙСТВУЮЩИХ НОРМ И ПРАВИЛ, СООТВЕТСТВУЕТ НОРМАМ И ПРАВИЛАМ ВЗРЫВО– И ПОЖАРОБЕЗОПАСНОСТИ И ОБЕСПЕЧИВАЕТ БЕЗОПАСНУЮ ЭКСПЛУАТАЦИЮ ЗАПРОЕКТИРОВАННЫХ ОБЪЕКТОВ.

ГЛАВНЫЙ ИНЖЕНЕР ПРОЕКТА _____ БУЛЕКБАЕВ А.

ВЕДОМОСТЬ РАБОЧИХ ЧЕРТЕЖЕЙ ОСНОВНОГО КОМПЛЕКСА АС

ЛИСТ	НАИМЕНОВАНИЕ	ПРИМЕЧАНИЕ
1.1	ОБЩИЕ ДАННЫЕ. (НАЧАЛО)	
1.2	ОБЩИЕ ДАННЫЕ. (ПРОДОЛЖЕНИЕ)	
2	ПЛАН 1–ГО ЭТАЖ ДО РЕКОНСТРУКЦИЙ	
3	ПЛАН 2–ГО ЭТАЖ ДО РЕКОНСТРУКЦИЙ	
4	СПЕЦИФИКАЦИЯ ПРОЕМОВ И ВЕДОМОСТЬ ДЕМОНТАЖНЫХ РАБОТ	
5	КЛАДОЧНЫЙ ПЛАН 1–ГО ЭТАЖ	
6	КЛАДОЧНЫЙ ПЛАН 2–ГО ЭТАЖ	
7	МАРКИРОВОЧНЫЙ ПЛАН 1–ГО ЭТАЖ	
8	МАРКИРОВОЧНЫЙ ПЛАН 2–ГО ЭТАЖ	
9	ВЕДОМОСТЬ ОТДЕЛКИ ПОМЕЩЕНИЯ	
10	ФАСАД 1–4; А–Г;	
11	РАЗРЕЗ 1–4; А–Г	
12	ПЛАН ПОЛОВ 1 ЭТАЖА	
13	ПЛАН ПОЛОВ 2 ЭТАЖА	
14	ПЛАН ПЕРЕМЫЧЕК 1–ГО И 2–ГО ЭТАЖА (ПРИСТРОЙКА)	
15	ПЛАН ПЕРЕМЫЧЕК ЧЕРДАКА	
16	ПЛАН ПЕРЕКРЫТИЯ 1–ГО И 2–ГО ЭТАЖА (ПРИСТРОЙКА)	
17	ПЛАН КРОВЛИ. ПЛАН СТРОПИЛ	
18	РАЗРЕЗЫ. УЗЛЫ КРОВЛИ	
19	ПЛАН КРОВЛИ ТАМБУРА	
20	ПЛАН ФУНДАМЕНТОВ	

ИЗМ.	КОЛ.УЧ.	ЛИСТ	N(_) ДОК.	ПОДПИСЬ	ДАТА
РАЗРАБОТАЛ		ПАРИТОВ Н.			
ПРОВЕРИЛ		БУЛЕКБАЕВ А.			
ВЕД ИНЖЕНЕР					
ГИП		БУЛЕКБАЕВ А.			
НОРМ КОНТРОЛЬ		ДЕМЕН Н.			

G–18–04–01–АС

"РЕКОНСТРУКЦИЯ АДМИНИСТРАТИВНОГО ЗДАНИЯ ДЕПАРТАМЕНТА ЭКОЛОГИИ ПО АТЫРАУСКОЙ ОБЛАСТИ" ПО АДРЕСУ: Г.АТЫРАУ УЛ.КУЛМАНОВА 137

АДМИНИСТРАТИВНОЕ ЗДАНИЕ	СТАДИЯ	ЛИСТ	ЛИСТОВ
	РП	1.1	
ОБЩИЕ ДАННЫЕ (НАЧАЛО)	ТОО "GENERAL PROJECT & CONSTRUCTION"		

Формат А3

СОГЛАСОВАНО

ВЗАМ. ИНВ. N[__]

ПОДПИСЬ И ДАТА

ИНВ. N[__]

ВЕДОМОСТЬ РАБОЧИХ ЧЕРТЕЖЕЙ ОСНОВНОГО КОМПЛЕКСА АС (ПРОДОЛЖЕНИЕ)

ЛИСТ	НАИМЕНОВАНИЕ	ПРИМЕЧАНИЕ
21	ФМ–3, ФМ–4, РАЗРЕЗЫ И АРМИРОВАНИЕ	
22	ПАНДУС И КРЫЛЬЦО	
23	ПОЖАРНАЯ ЛЕСТНИЦА И КРЫЛЬЦО 2,3	
24	ПЛАН СТРЕМЯНКИ С–1. РАЗРЕЗ 1–1. РАЗРЕЗ 2–2	
25	ОГРАЖДЕНИЕ ЛЕСТНИЦА ФРАГМЕНТ 1–2 И УЗЛЫ А– Б– В– Г	
26	ПЛАН РАСПОЛОЖЕНИЕ КОЛОН 1 И 2 ЭТАЖА КОЛОННА К–1 РАЗРЕЗ 1–1	
27	ВЕДОМОСТЬ ДЕТАЛИ РИГЕЛЬ. РИГЕЛЬ Р–1 РАЗРЕЗЫ	
28	ВЕДОМОСТЬ ДЕТАЛИ РИГЕЛЬ. РИГЕЛЬ Р–2 РАЗРЕЗЫ	
29	ПРОСТРАНСТВЕННЫЕ КАРКАСЫ, КАРКАСЫ КП–1 КП–2 КП–3	

ХАРАКТЕРИСТИКА ПЛОЩАДКИ СТРОИТЕЛЬСТВА

РАЙОН СТРОИТЕЛЬСТВА ХАРАКТЕРИЗУЕТСЯ СЛЕДУЮЩИМИ УСЛОВИЯМИ:
РАЙОН СТРОИТЕЛЬСТВА – Г. АТЫРАУ, УЛИЦА КУЛМАНОВА
КЛИМАТИЧЕСКИЙ РАЙОН ПО ДАВЛЕНИЮ ВЕТРА – III (77КГС/М2)
КЛИМАТИЧЕСКИЙ РАЙОН ПО ВЕСУ СНЕГОВОГО ПОКРОВА – I (80КГС/М2)
РАСЧЕТНАЯ ЗИМНЯЯ ТЕМПЕРАТУРА НАРУЖНОГО ВОЗДУХА –24,9°С
РЕЛЬЕФ УЧАСТКА – ПЛОСКИЙ
СЕЙСМИЧНОСТЬ РАЙОНА – (СП РК 2.03–30–2017 «СТРОИТЕЛЬСТВО В СЕЙСМИЧНЫХ РАЙОНАХ») ДО 6 БАЛЛОВ
ГЛУБИНА ПРОМЕРЗАНИЯ ГРУНТОВ – 1,41М
УРОВЕНЬ ГРУНТОВЫХ ВОД – 0,5–2,4М.

ПРОТИВОПОЖАРНЫЕ МЕРОПРИЯТИЯ.

ПРОТИВОПОЖАРНЫЕ МЕРОПРИЯТИЯ В ПРОЕКТЕ ВЫПОЛНЕНЫ В СООТВЕТСТВИИ С ТРЕБОВАНИЯМИ СНИП РК 2.02–05–2009 «ПОЖАРНАЯ БЕЗОПАСНОСТЬ ЗДАНИЙ И СООРУЖЕНИЙ», СНИП РК 3.02–02–2009 «ОБЩЕСТВЕННЫЕ ЗДАНИЯ И СООРУЖЕНИЯ». ДВЕРИ НА ПУТЯХ ЭВАКУАЦИИ ОТКРЫВАЮТСЯ НАРУЖУ. ВСЕ ДЕРЕВЯННЫЕ ЭЛЕМЕНТЫ ДОЛЖНЫ БЫТЬ ПРОПИТАНЫ ВОДНЫМ РАСТВОРОМ АНТИСЕПТИКА И ОБРАБОТАТЬ БИОГНЕЗАЩИТНЫМ ПОКРЫТИЕМ (КАРБОНИДНАЯ КРАСКА ФАМ – 2 СЛОЯ)

АНТИКОРРОЗИЙНАЯ ЗАЩИТА СТРОИТЕЛЬНЫХ КОНСТРУКЦИЙ ЗАПРОЕКТИРОВАНА СОГЛАСНО ТРЕБОВАНИЙ СН РК 2.01–01–2013 "ЗАЩИТА СТРОИТЕЛЬНЫХ КОНСТРУКЦИЙ ОТ КОРРОЗИИ". ВСЕ СТАЛЬНЫЕ ЭЛЕМЕНТЫ НАРУЖНОЙ И ВНУТРЕННЕЙ КОНСТРУКЦИИ МЕТАЛЛИЧЕСКИЕ, ОГРАЖДЕНИЯ ЛЕСТНИЧНЫХ МАРШЕЙ И ДРУГИЕ СТАЛЬНЫЕ ЭЛЕМЕНТЫ, ПОДВЕРЖЕННЫЕ АТМОСФЕРНЫМ ЯВЛЕНИЯМ, ПОКРЫТЬ СЛАНЦЕВИНИЛОВЫМ ЛАКОМ СП–795 ПО ТУ 6–10–2001–85 БЕЗ ГРУНТОВКИ КОЛИЧЕСТВОМ СЛОЕВ ОБЩЕЙ ТОЛЩИНОЙ 80 МКМ.(НАРУЖНЫЕ) И ВНУТРЕННЕЙ ЭКСПЛУАТАЦИИ – ПЕНЕРТАЛЕВЫМИ ЛАКАМИ МАРКИ ПФ115 ГОСТ 6465–76* ЦВЕТОМ В ЗАВИСИМОСТИ ОТ НАЗНАЧЕНИЯ. РАБОТЫ ПО АНТИКОРРОЗИЙНОЙ ЗАЩИТЕ ВЫПОЛНЯТЬ В СООТВЕТСТВИИ С ТРЕБОВАНИЯМИ СН РК 2.01–01–2013 "ЗАЩИТА СТРОИТЕЛЬНЫХ КОНСТРУКЦИЙ ОТ КОРРОЗИИ"

ОБЩИЕ УКАЗАНИЯ

ОБЬЕКТ: ДЕПАРТАМЕНТ ЭКОЛОГИИ ПО АТЫРАУСКОЙ ОБЛАСТИ ПО АДРЕСУ: Г.АТЫРАУ УЛ.КУЛМАНОВА 137
ДВУХЭТАЖНЫЙ ЗДАНИЕ ИМЕЕТ В ПЛАНЕ 36.25М Х 14.7М,
КОНСТРУКТИВНАЯ СХЕМА ЖЕСТКАЯ С ПРОДОЛЬНЫМИ НЕСУЩИМИ СТЕНАМИ
ПЕРЕГОРОДКИ–РАКУШЕБЛОК ТОЛЩИНОЙ 200ММ И КИРПИЧ 120ММ
ФУНДАМЕНТЫ – МОНОЛИТНЫЕ
КРОВЛЯ – ОДНОСКАТНАЯ, ЧЕРДАЧНАЯ
НЕСУЩИЕ СТЕНЫ НАРУЖНЫЕ ИЗ РАКУШЕБЛОКА ТОЛЩИНОЙ 400 ММ С УТЕПЛЕНИЕМ МИНЕРАЛЬНОЙ ВАТОЙ,
НАРУЖНЫЕ ДВЕРИ – БЛОКИ ДВЕРНЫЕ СТАЛЬНЫЕ ПО ГОСТ 31173–2003.
ВНУТРЕННИЕ ДВЕРИ – ДЕРЕВЯННЫЕ ПО ГОСТ 6629–88.
ОКОННЫЕ БЛОКИ – МЕТАЛЛОПЛАСТИКОВЫЕ, С ДВОЙНЫМ ОСТЕКЛЕНИЕМ ПО ГОСТ 30674–99. ПРЕДУСМОТРЕНЫ ПРОТИВОМОСКИТНЫЕ СЕТКИ.
ПОЛЫ – КЕРАМИЧЕСКИЕ ПЛИТКА, ЛАМИНАТ.
НАРУЖНАЯ ОТДЕЛКА – ОБЛИЦОВКА ТРАВЕРТИНОМ.
ОТДЕЛКА ЦОКОЛЯ – ГРАНИТОМ.
ВОКРУГ ЗДАНИЯ ВЫПОЛНИТЬ БЕТОННУЮ ОТМОСТКУ ШИРИНОЙ 100 СМ.

В ОБЪЕМ РАБОТ ПО ПЕРЕПЛАНИРОВКЕ И РЕКОНСТРУКЦИИ ЗДАНИЕ ВХОДЯТ:
ЗАМЕНА ОКОННЫХ И ДВЕРНЫХ ПРОЕМОВ;
РАЗРАБОТКА ВЕДОМОСТИ ВНУТРЕННИЙ И ВНЕШНИЙ ОТДЕЛКИ ПОМЕЩЕНИЙ;
ЗАМЕНА ДВУХСКАТНОЙ КРОВЛИ НА ОДНОСКАТНОЙ;
ОБЛИЦОВКА ФАСАДА ТРАВЕРТИНОМ;

ЗДАНИЕ ПРЕДСТАВЛЯЕТ СОБОЙ ДВУХЭТАЖНОЕ, С РАЗМЕРАМИ РАСШИРЯЕМОЙ ЧАСТИ В ПЛАНЕ 14,70Х36,25М ПРЯМОУГОЛЬНОЙ КОНФИГУРАЦИИ, ВЫСОТА ЭТАЖА 3,9М.
КОНСТРУКТИВНАЯ СХЕМА ЗДАНИЯ – НЕСУЩИЕ ПРОДОЛЬНЫЕ И ПОПЕРЕЧНЫЕ СТЕНЫ, ЖЕСТКО СВЯЗАНЫ ДИСКАМИ ПЕРЕКРЫТИЙ.
ФУНДАМЕНТЫ– ЛЕНТОЧНЫЕ, МОНОЛИТНЫЕ ЖЕЛЕЗОБЕТОННЫЕ
СТЕНЫ НАРУЖНЫЕ –ИЗ СИЛИКАТНОГО КИРПИЧА ТОЛЩИНОЙ 380 ММ С ОБЛИЦОВКОЙ ТРАВЕРТИНОМ.
РЕКОНСТРУИРУЕМАЯ ЧАСТЬ СУЩЕСТВУЮЩЕГО ЗДАНИЯ ДВУХЭТАЖНОЕ ПРЯМОУГОЛЬНОЙ КОНФИГУРАЦИИ РАЗМЕРОМ В ОСЯХ 1–2 14,7Х27,4 М ВЫСОТОЙ 3,9 М.
РАСШИРЯЕМАЯ ЧАСТЬ ЗДАНИЯ ДВУХЭТАЖНОЙ ПРЯМОУГОЛЬНОЙ КОНФИГУРАЦИИ РАЗМЕРАМИ 14,7Х8,4 М В ОСЯХ 3–4, ВЫСОТОЙ 3,9 М. К РЕКОНСТРУКЦИИ АДМИНИСТРАТИВНОГО ЗДАНИЕ ПОДЛЕЖИТ:
АРХИТЕКТУРНО–СТРОИТЕЛЬНЫЕ, ОБЪЕМНО–ПЛАНИРОВОЧНЫЕ, СТРОИТЕЛЬНЫЕ МАТЕРИАЛЫ, ТЕХНИЧЕСКОЕ ОБЕСПЕЧЕНИЕ И ТЕХНОЛОГИЧЕСКИЕ ОБОРУДОВАНИЯ.

ТЕХНИКО–ЭКОНОМИЧЕСКИЕ ПОКАЗАТЕЛИ

NN	НАИМЕНОВАНИЕ ПОКАЗАТЕЛЯ	ЕД. ИЗМ.	ЗНАЧЕНИЕ
1	ПЛОЩАДЬ ЗАСТРОЙКИ	М2	952
2	ОБЩАЯ ПЛОЩАДЬ ЗДАНИЯ	М2	589.1
3	СТРОИТЕЛЬНЫЙ ОБЪЕМ НАДЗЕМНОЙ ЧАСТИ	М3	5848,5

ИЗМ.	КОЛ.УЧ.	ЛИСТ	N ДОК.	ПОДПИСЬ	ДАТА
РАЗРАБОТАЛ		ПАРИТОВ Н.			
ПРОВЕРИЛ		БУЛЕКБАЕВ А.			
ВЕД ИНЖЕНЕР					
ГИП		БУЛЕКБАЕВ А.			
НОРМ КОНТРОЛЬ		ДЕМЕН Н.			

G–18–04–01–АС

"РЕКОНСТРУКЦИЯ АДМИНИСТРАТИВНОГО ЗДАНИЯ ДЕПАРТАМЕНТА ЭКОЛОГИИ ПО АТЫРАУСКОЙ ОБЛАСТИ" ПО АДРЕСУ: Г.АТЫРАУ УЛ.КУЛМАНОВА 137

АДМИНИСТРАТИВНОЕ ЗДАНИЕ	СТАДИЯ	ЛИСТ	ЛИСТОВ
	РП	1.2	
ОБЩИЕ ДАННЫЕ (ПРОДОЛЖЕНИЕ)	ТОО "GENERAL PROJECT & CONSTRUCTION"		

Формат А3

СОГЛАСОВАНО
ВЗАМ. ИНВ. N[__]
ПОДПИСЬ И ДАТА
ИНВ. N[__]

ДО ДЕМОНТАЖА 1–ГО ЭТАЖ

МАШТАБ 1:100

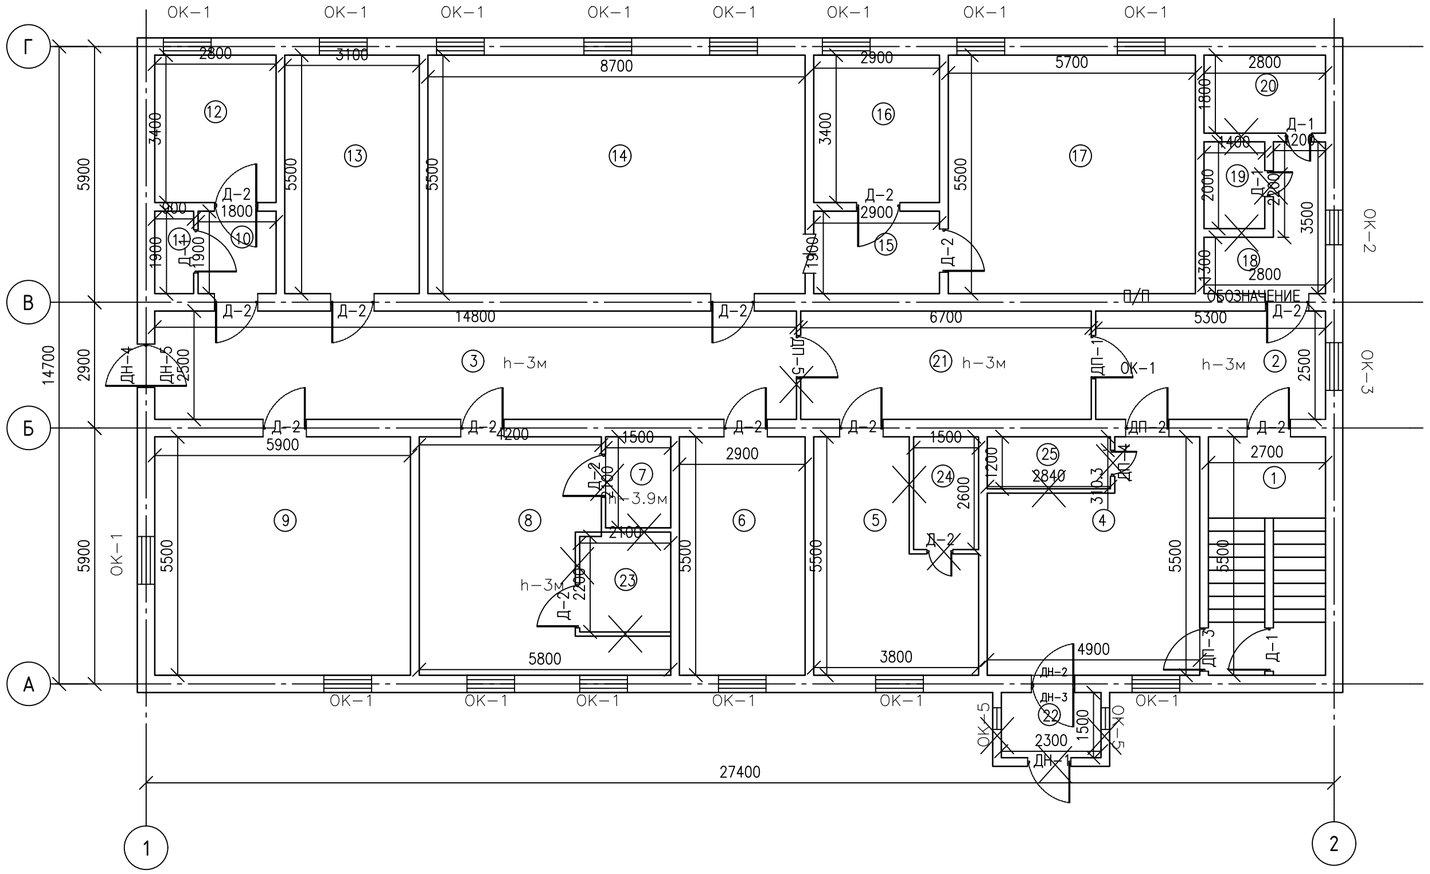

ЭКСПЛИКАЦИЯ ПОМЕЩЕНИЙ

НОМЕР ПОМЕЩ.	НАИМЕНОВАНИЕ	ПЛОЩАДЬ, М2	ПРИМЕЧАНИЕ
1	ЛЕСТН. КЛ.	14.85	
2	КОРИДОР	13.2	
3	КОРИДОР	37	
4	ФОЙЗ	23	
5	БУХГАЛТЕРСАЯ	16.2	
6	КАБИНЕТ	15.9	
7	АРХИВ	3.15	
8	КАБИНЕТ	23.02	
9	КАБИНЕТ	32.4	
10	КОРИДОР	3.42	
11	ТУАЛЕТ	1.7	
12	ПРИКУРСОР	9.51	
13	АТМОС. КАБИНЕТ	17.05	
14	ВОДНЫЙ ЛАБАРАТОРИЯ	47.8	
15	КОРИДОР	5.51	
16	МОЕЧНЫЙ ЛАБАРАТОРИЯ	9.86	
17	ПОЧВЕЧ. ИСП. ЛАБАРАТОРИЯ	31.35	
18	КОРИДОР	6.28	
19	ТУАЛЕТ	2,8	
20	ТУАЛЕТ	5.04	
21	КОРИДОР	16.75	
22	ТАМБУР	3,45	
23	ВЕСОВОЙ	4.62	
24	КОМНАТА ДЛЯ ХРАНЕНИЕ	4.07	
25	КАНЦЕЛЯРИЯ	3.4	
	ИТОГО:	351.33	

УСЛОВНЫЕ ОБОЗНАЧЕНИЯ

– ДЕМОНТИРУЕМЫЕ СТЕНЫ И ПЕРЕГОРОДКИ

1. ВСЕ РАЗМЕРЫ ДАНЫ В МИЛЛИМЕТРАХ, ЕСЛИ НЕТ ДРУГИХ УКАЗАНИЙ
2. ВСЕ ОТМЕТКИ ДАНЫ В МЕТРАХ ЕСЛИ НЕТ ДРУГИХ УКАЗАНИЙ
3. ЗА ОТМЕТКУ 0.000 ПРИНЯТ УРОВЕНЬ ЧИСТОГО ПОЛА ЗДАНИЯ.

				G–18–04–01–АС	
				"РЕКОНСТРУКЦИЯ АДМИНИСТРАТИВНОГО ЗДАНИЯ ДЕПАРТАМЕНТА ЭКОЛОГИИ ПО АТЫРАУСКОЙ ОБЛАСТИ" ПО АДРЕСУ: Г.АТЫРАУ УЛ.КУЛМАНОВА 137	
ИЗМ.	КОЛ.УЧ.	ЛИСТ	N_ДОК.	ПОДПИСЬ	ДАТА
РАЗРАБОТАЛ		ПАРИТОВ Н.		АДМИНИСТРАТИВНОЕ ЗДАНИЕ	СТАДИЯ: РП; ЛИСТ: 2; ЛИСТОВ:
ПРОВЕРИЛ		БУЛЕКБАЕВ А.			
ВЕД ИНЖЕНЕР					
ГИП		БУЛЕКБАЕВ А.		ПЛАН 1–ГО ЭТАЖ ДО РЕКОНСТРУКЦИЙ	ТОО "GENERAL PROJECT & CONSTRUCTION"
НОРМ КОНТРОЛЬ		ДЕМЕН Н.			

СОГЛАСОВАНО

ВЗАМ. ИНВ. N_

ПОДПИСЬ И ДАТА

ИНВ. N_ ПОДЛ.

Формат А2

ДО ДЕМОНТАЖА 2–ГО ЭТАЖ

МАШТАБ 1:100

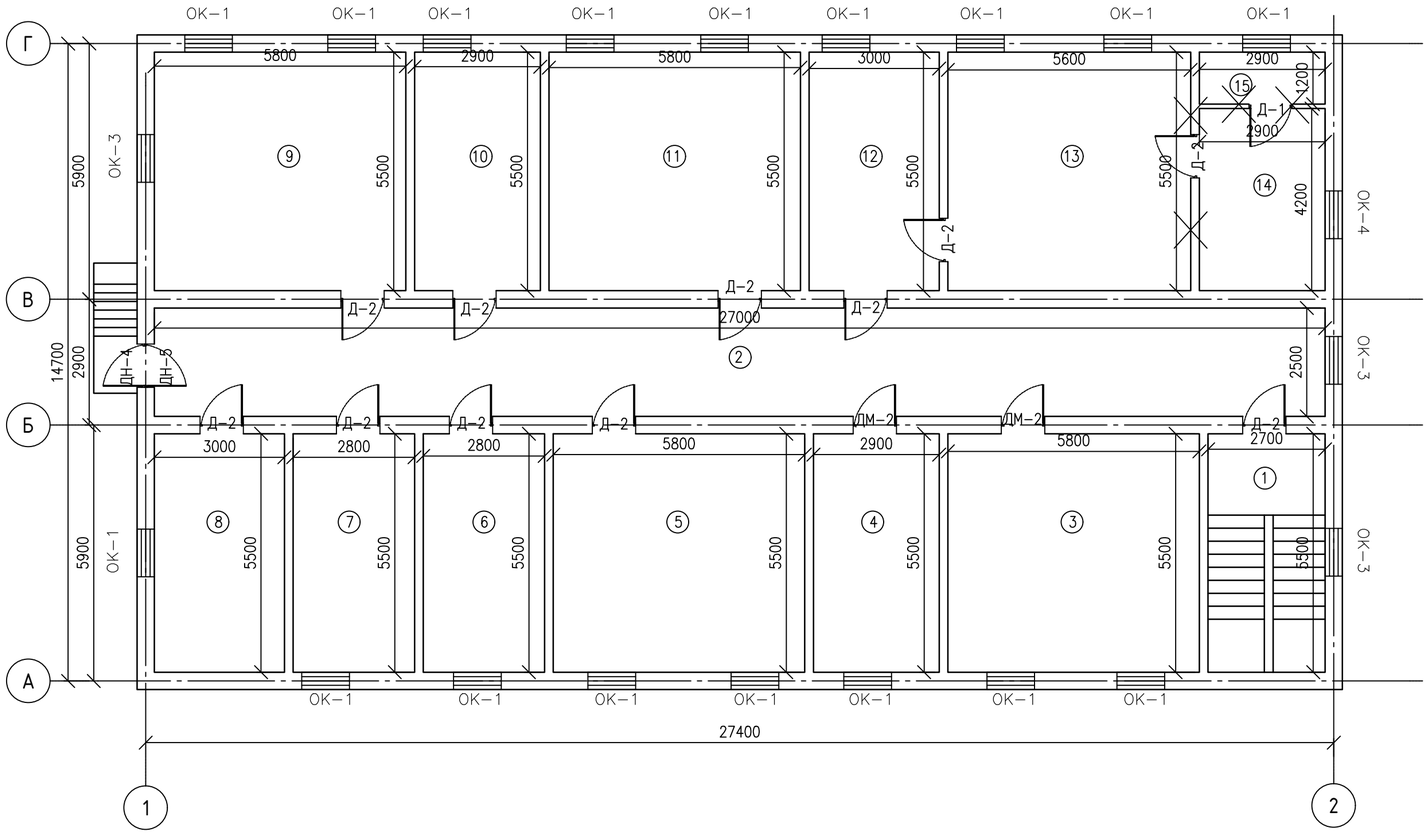

ЭКСПЛИКАЦИЯ ПОМЕЩЕНИЙ

НОМЕР ПОМЕЩ.	НАИМЕНОВАНИЕ	ПЛОЩАДЬ, М2	ПРИМЕЧАНИЕ
1	ЛЕСТН.КЛ.	14.85	
2	КОРИДОР	67,5	
3	ЗАЛ МАЖИЛИСА	31,9	
4	ОТДЕЛ КАДР	15.95	
5	КАБИНЕТ	31.9	
6	КАБИНЕТ	15.4	
7	КАБИНЕТ	15.4	
8	КАБИНЕТ ЗАМ ДИРЕТОРА	16.5	
9	КАБИНЕТ	31.9	
10	КАБИНЕТ	15.95	
11	КАБИНЕТ	31.9	
12	КАБИНЕТ	16.5	
13	КАБИНЕТ ДИРЕКТОРА	30,8	
14	КОМНАТА ОТДЫХА	12.18	
15	САНУЗЕЛ	3.48	
	ИТОГО:	352,11	

УСЛОВНЫЕ ОБОЗНАЧЕНИЯ

– ДЕМОНТИРУЕМЫЕ СТЕНЫ И ПЕРЕГОРОДКИ

СОГЛАСОВАНО

ВЗАМ. ИНВ. N[ ]

ПОДПИСЬ И ДАТА

ИНВ. N[ ] ПОДЛ.

ИЗМ.	КОЛ.УЧ.	ЛИСТ	N[ ] ДОК.	ПОДПИСЬ	ДАТА
РАЗРАБОТАЛ		ПАРИТОВ Н.			
ПРОВЕРИЛ		БУЛЕКБАЕВ А.			
ВЕД ИНЖЕНЕР					
ГИП		БУЛЕКБАЕВ А.			
НОРМ КОНТРОЛЬ		ДЕМЕН Н.			

G–18–04–01–АС

"РЕКОНСТРУКЦИЯ АДМИНИСТРАТИВНОГО ЗДАНИЯ ДЕПАРТАМЕНТА ЭКОЛОГИИ ПО АТЫРАУСКОЙ ОБЛАСТИ" ПО АДРЕСУ: Г.АТЫРАУ УЛ.КУЛМАНОВА 137

АДМИНИСТРАТИВНОЕ ЗДАНИЕ

СТАДИЯ	ЛИСТ	ЛИСТОВ
РП	3	

ПЛАН 2–ГО ЭТАЖ ДО РЕКОНСТРУКЦИЙ

ТОО "GENERAL PROJECT & CONSTRUCTION"

Формат А2

СПЕЦИФИКАЦИЯ ПРОЕМОВ

П/П	ОБОЗНАЧЕНИЕ	НАИМЕНОВАНИЕ	КОЛ–ВО	ПРИМЕЧАНИЕ
		ДЕМОНТАЖНЫЕ РАБОТЫ		
		ОКНА		
ОК–1		1100Х2000	32	ПЛАСТИКОВЫЕ
ОК–2		800Х2000	1	ПЛАСТИКОВЫЕ
ОК–3		1100Х1600	4	ПЛАСТИКОВЫЕ
ОК–4		1100Х1700	2	ПЛАСТИКОВЫЕ
ОК–5		500Х1400	2	ПЛАСТИКОВЫЕ
		ДВЕРИ НАРУЖНЫЕ		
ДН–1		1400Х2000	1	ПЛАСТИКОВЫЙ ДВУПОЛЬНЫЕ
ДН–2		1200Х2000	1	ПЛАСТИКОВЫЙ ДВУПОЛЬНЫЕ
ДН–3		1400Х1800	1	МЕТАЛИЧЕСКИЙ, ДВУПОЛЬНЫЕ ГЛУХИЕ
ДН–4		800Х2000	2	МЕТАЛИЧЕСКИЙ, ГЛУХИЕ
ДН–5		800Х2000	2	ДЕРЕВЯННЫЙ, ГЛУХИЕ
		ДВЕРИ ВНУТРЕННИЕ		
Д–1		700Х2000	4	ДЕРЕВЯННЫЕ, ГЛУХИЕ
Д–2		900Х2000	22	ДЕРЕВЯННЫЕ, ГЛУХИЕ
ДМ–1		900Х2000	1	МЕТАЛИЧЕСКИЙ ГЛУХИЕ
ДМ–2		900Х2000	2	МЕТАЛИЧЕСКИЙ ГЛУХИЕ
ДП–1		1400Х2000	1	ПЛАСТИКОВЫЕ ДВУПОЛЬНЫЕ
ДП–2		1400Х2100	1	ПЛАСТИКОВЫЕ ДВУПОЛЬНЫЕ
ДП–3		1200Х2000	2	ПЛАСТИКОВЫЕ ДВУПОЛЬНЫЕ
ДП–4		700Х2000	1	ПЛАСТИКОВЫЕ
ДП–5		800Х2000	2	ПЛАСТИКОВЫЕ

ВЕДОМОСТЬ ДЕМОНТАЖНЫХ РАБОТ

П/П	ВИД РАБОТЫ	ПЛОЩ. М2	ПРИМЕ–ЧАНИЕ
	ВНУТРЕННИЕ		
1	ОЧИСТКА СТАРОЙ КРАСКИ ОТ ПОРУЧНИ ЛЕСТНИЦЫ	30	
2	ДЕМОНТАЖ ПЛАСТИКОВЫХ ПЕРЕГОРОДКИ	36	
3	ДЕМОНТАЖ СТЕН ИЗ КИРПИЧА t–120мм	73.5	
	НАРУЖНЫЕ		
4	ДЕМОНТАЖ КАРНИЗА ИЗ ДЕРЕВЯННЫХ ДОСК t–30мм	55.2	
5	ДЕМОНТАЖ ОТМОСТКИ t–70мм	50.5	
6	ДЕМОНТАЖ ПАНДУСА t–300мм	3.5	

ВЕДОМОСТЬ ДЕМОНТАЖНЫХ РАБОТ

П/П	ВИД РАБОТЫ	ПЛОЩ. М2	ПРИМЕ–ЧАНИЕ
	НАРУЖНЫЕ		
	ДЕМОНТАЖ ФАСАДА		
1	ДЕМОНТАЖ ПЛАСТИКОВЫХ ПАНЕЛЕЙ С КАРКАСОМ	296	
2	ДЕМОНТАЖ ПЕРЕКРИТЬЯ ТАМБУРА ИЗ ЖБ ПЛИТЫ t=200	3,5	
3	ДЕМОНТАЖ СТЕНЫ ИЗ РАКУШАБЛОКА t–200мм	11	
4	ДЕМОНТАЖ ФУНДАМЕНТА ТАМБУРА	0.5 м3	
	ДЕМОНТАЖ ПОТОЛКОВ		
5	ДЕМОНТАЖ ПОДВЕСНИХ ПЛАСТИКОВЫХ ПАНЕЛЕЙ С КАРКАСОМ	565	
6	ДЕМОНТАЖ ГИПСКАРТОНОВ	207	
7	ОЧИСТКА ПОВЕРХНОСТИ ПОТОЛКОВ ОТ ШПАКЛЕВКИ	792	
	ДЕМОНТАЖ ОТДЕЛКИ СТЕН		
8	ДЕМОНТАЖ ПЛАСТИКОВЫХ ПАНЕЛЕЙ С КАРКАСОМ	629	
	ДЕМОНТАЖ КЕРАМИЧЕСКИХ ПЛИТ	226	
	ОЧИСТКА ШТУКАТУРНЫХ СЛОЕВ СТЕН	1979	
	ДЕМОНТАЖ ПОЛОВ		
1	ДЕМОНТАЖ БЕТОННОГО СЛОЯ ПОЛА t–0.5	710	
3	РАСЧИСТКА ШТУКАТУРНОГО СЛОЯ ПОТОЛКОВ	710	

ИЗМ.	КОЛ.УЧ.	ЛИСТ	N[_] ДОК.	ПОДПИСЬ	ДАТА
РАЗРАБОТАЛ		ПАРИТОВ Н.			
ПРОВЕРИЛ		БУЛЕКБАЕВ А.			
ВЕД ИНЖЕНЕР					
ГИП		БУЛЕКБАЕВ А.			
НОРМ КОНТРОЛЬ		ДЕМЕН Н.			

G–18–04–01–АС

"РЕКОНСТРУКЦИЯ АДМИНИСТРАТИВНОГО ЗДАНИЯ ДЕПАРТАМЕНТА ЭКОЛОГИИ ПО АТЫРАУСКОЙ ОБЛАСТИ" ПО АДРЕСУ: Г.АТЫРАУ УЛ.КУЛМАНОВА 137

АДМИНИСТРАТИВНОЕ ЗДАНИЕ

СТАДИЯ	ЛИСТ	ЛИСТОВ
РП	4	

СПЕЦИФИКАЦИЯ ПРОЕМОВ И ВЕДОМОСТЬ ДЕМОНТАЖНЫХ РАБОТ

ТОО "GENERAL PROJECT & CONSTRUCTION"

Формат А3

СОГЛАСОВАНО

ВЗАМ. ИНВ. N[_] ПОДПИСЬ И ДАТА ИНВ. N[_]

КЛАДОЧНЫЙ ПЛАН 1–ГО ЭТАЖ

МАСШТАБ 1:100

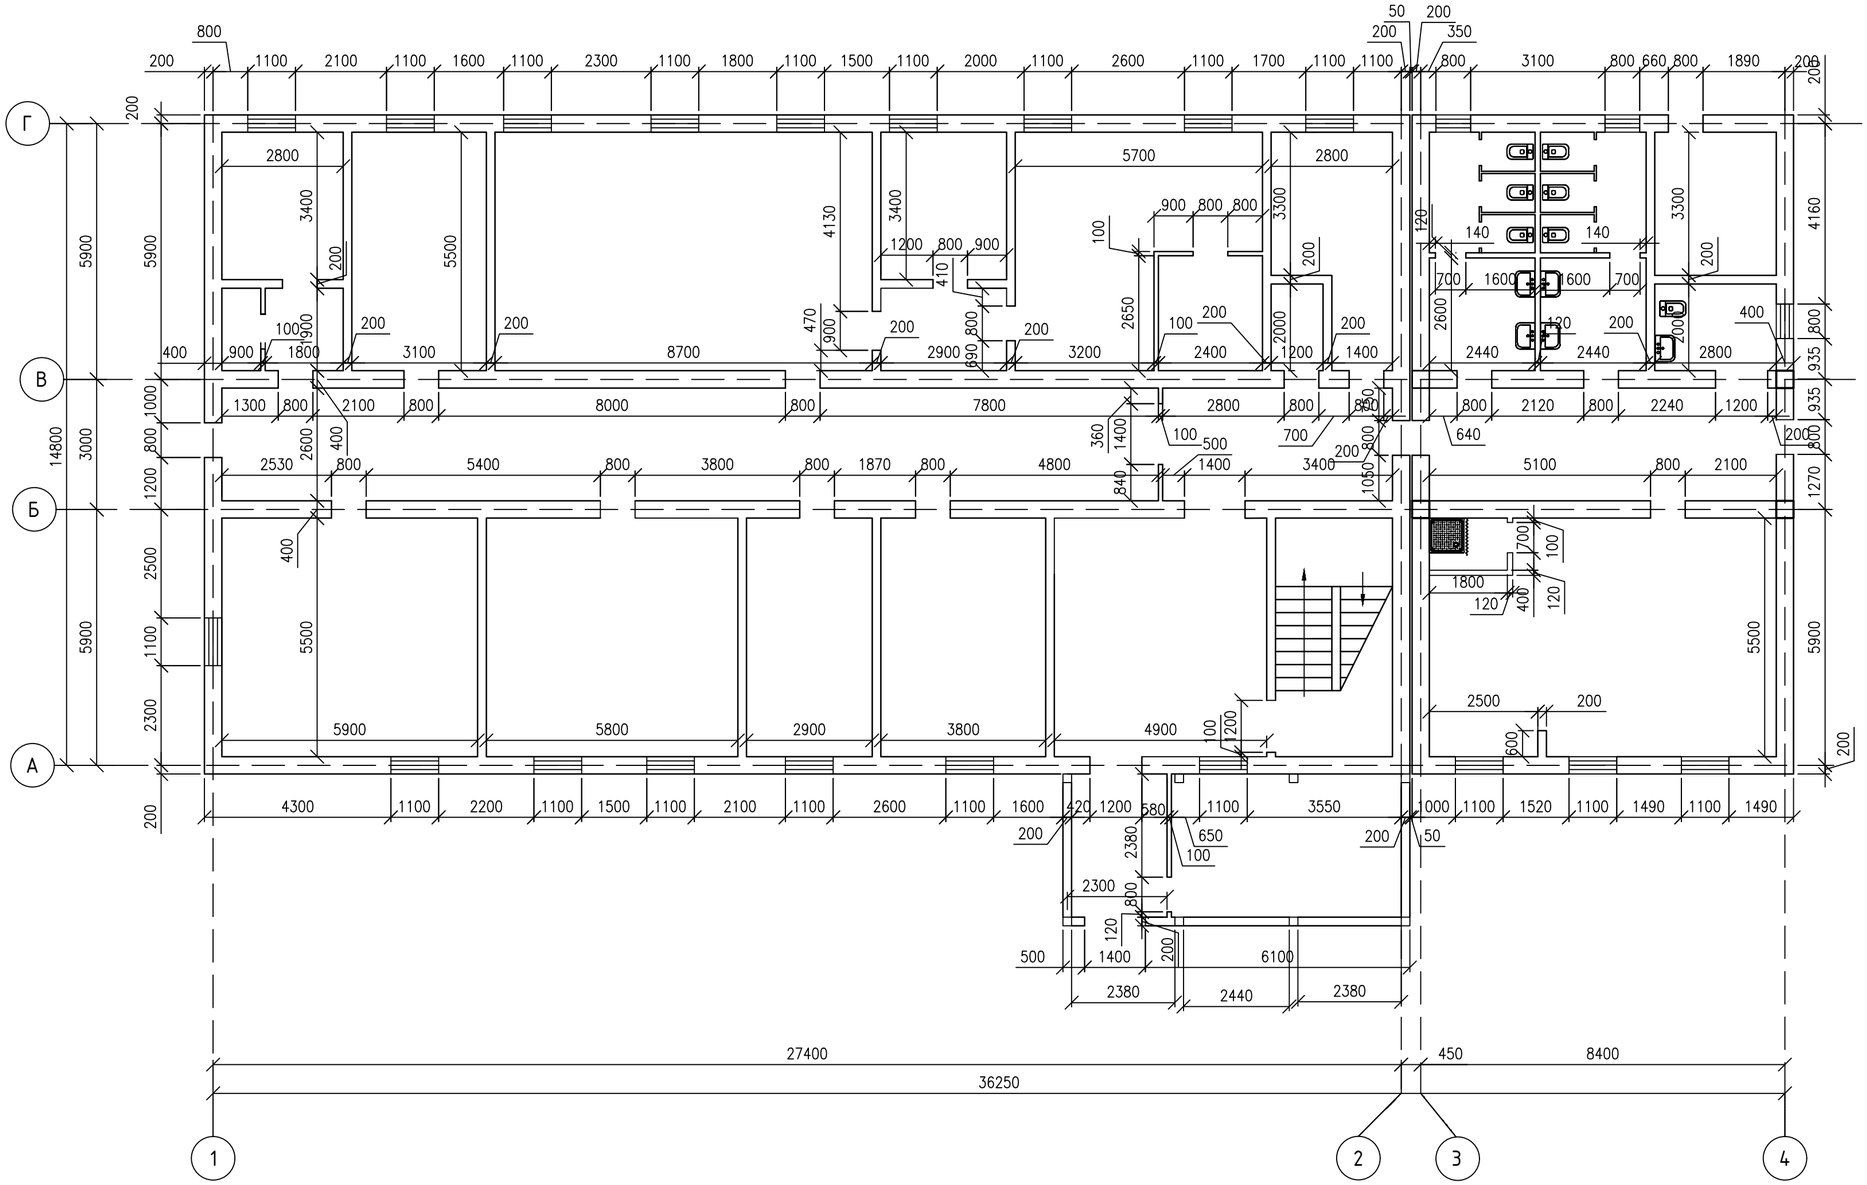

ПРИМЕЧАНИЕ

1. ВСЕ РАЗМЕРЫ ДАНЫ В МИЛЛИМЕТРАХ, ЕСЛИ НЕТ ДРУГИХ УКАЗАНИЙ
2. ВСЕ ОТМЕТКИ ДАНЫ В МЕТРАХ ЕСЛИ НЕТ ДРУГИХ УКАЗАНИЙ
3. ЗА ОТМЕТКУ 0.000 ПРИНЯТ УРОВЕНЬ ЧИСТОГО ПОЛА ЗДАНИЯ.
4. НАРУЖНЫЕ СТЕНЫ ТОЛЩИНОЙ 400ММ ВЫПОЛНИТЬ ИЗ РАКУШЕБЛОКА НА РАСТВОРЕ М50
5. ОТКОСЫ ОКОННЫХ И ДВЕРНЫХ ПРОЕМОВ ОШТУКАТУРИТЬ ЦЕМЕНТНЫМ РАСТВОРОМ.
6. ДО ПРОИЗВОДСТВА РАБОТ ПО ПРОКЛАДКЕ ЭЛЕКТРОПРОВОДОК, САНТЕХНИЧЕСКИХ РАБОТ, РАБОТЫ ПОПРОИЗВОДСТВУ ОТДЕЛКИ ПОМЕЩЕНИЙ НЕ ПРОИЗВОДИТЬ.
7. ОБЪЕМ КЛАДКИ ИЗ РАКУШАБЛОКА НА 202.5 М3
8. ОБЪЕМ КЛАДКИ ИЗ КИРПИЧА НА 12.3 М3
9. СТЕНЫ МЕЖДУ КОМНАТЫ 10–11 И 19–20 РАЗДЕЛЕН ПВХ ПЕРЕГОРОДКАМИ С ОБШЕЙ ПЛОЩАДЬЮ 28 КВ/М
10. СТЕНЫ САНУЗЛА РАЗДЕЛЕН ПВХ ПЕРЕГОРОДКАМИ С ОБШЕЙ ПЛОЩАДЬЮ 24 КВ/М НИЗ ОТ ОТМ 0.200ММ
11. ПЕРЕДНИЙ СТЕНА ТАМБУРА ИЗ НАРУЖНЫЙ С УТЕПЛЕННЫМ АЛЮМИНИЕВЫМ ВИТРАЖОМ С ОБЩЕЙ ПЛОЩАДЬЮ 23 КВ/М
12. СТЕНЫ МЕЖДУ КОМНАТЫ 27–28 РАЗДЕЛЕН С НЕ УТЕПЛЕННЫМ АЛЮМИНИЕВЫМ ВИТРАЖОМ С ОБШЕЙ ПЛОЩАДЬЮ 10 КВ/М
13. УТЕПЛЕНИЕ СТЕН МИНЕРАЛЬНОЙ ВАТОЙ С ТОЛЩ. 100ММ ISOVER CL–P=93 М3 ГОСТ 530–2017

						G–18–04–01–АС
						"РЕКОНСТРУКЦИЯ АДМИНИСТРАТИВНОГО ЗДАНИЯ ДЕПАРТАМЕНТА ЭКОЛОГИИ ПО АТЫРАУСКОЙ ОБЛАСТИ" ПО АДРЕСУ: Г.АТЫРАУ УЛ.КУЛМАНОВА 137
ИЗМ.	КОЛ.УЧ.	ЛИСТ	N ДОК.	ПОДПИСЬ	ДАТА	
РАЗРАБОТАЛ		ПАРИТОВ Н.				АДМИНИСТРАТИВНОЕ ЗДАНИЕ — СТАДИЯ: РП; ЛИСТ: 5; ЛИСТОВ:
ПРОВЕРИЛ		БУЛЕКБАЕВ А.				
ВЕД ИНЖЕНЕР						
ГИП		БУЛЕКБАЕВ А.				КЛАДОЧНЫЙ ПЛАН 1–ГО ЭТАЖ — ТОО "GENERAL PROJECT & CONSTRUCTION"
НОРМ КОНТРОЛЬ		ДЕМЕН Н.				

Формат А2

СОГЛАСОВАНО

ИНВ. N[ ] ПОДП. ПОДПИСЬ И ДАТА ВЗАМ. ИНВ. N[ ]

КЛАДОЧНЫЙ ПЛАН 2–ГО ЭТАЖ

МАСШТАБ 1:100

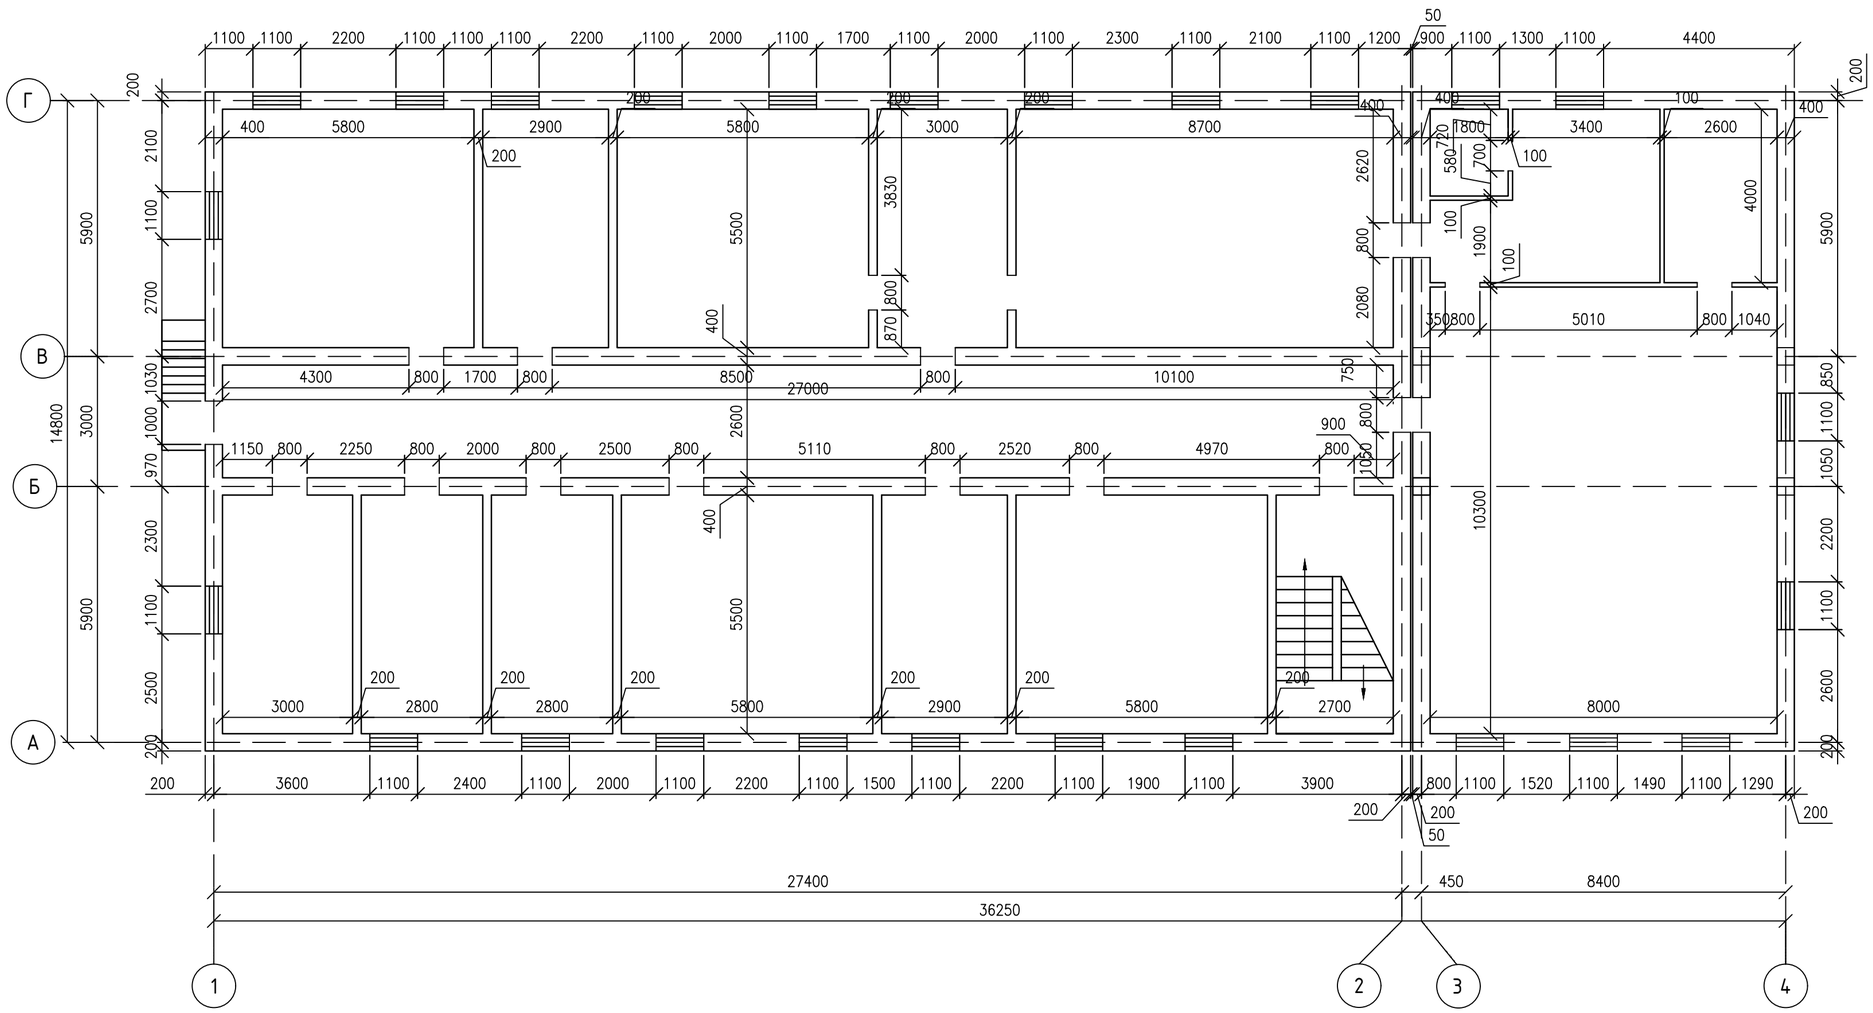

						G–18–04–01–АС	
						"РЕКОНСТРУКЦИЯ АДМИНИСТРАТИВНОГО ЗДАНИЯ ДЕПАРТАМЕНТА ЭКОЛОГИИ ПО АТЫРАУСКОЙ ОБЛАСТИ" ПО АДРЕСУ: Г.АТЫРАУ УЛ.КУЛМАНОВА 137	
ИЗМ.	КОЛ.УЧ.	ЛИСТ	N док.	ПОДПИСЬ	ДАТА		
РАЗРАБОТАЛ		ПАРИТОВ Н.				АДМИНИСТРАТИВНОЕ ЗДАНИЕ	СТАДИЯ: РП; ЛИСТ: 6; ЛИСТОВ:
ПРОВЕРИЛ		БУЛЕКБАЕВ А.					
ВЕД ИНЖЕНЕР							
ГИП		БУЛЕКБАЕВ А.				КЛАДОЧНЫЙ ПЛАН 2–ГО ЭТАЖ	ТОО "GENERAL PROJECT & CONSTRUCTION"
НОРМ КОНТРОЛЬ		ДЕМЕН Н.					

СОГЛАСОВАНО

ИНВ. N | ПОДПИСЬ И ДАТА | ВЗАМ. ИНВ. N

Формат А2

ПЛ–1
СМОТР.НА АС–

МАРКИРОВОЧНЫЙ ПЛАН 1–ГО ЭТАЖ

МАСШТАБ 1:100

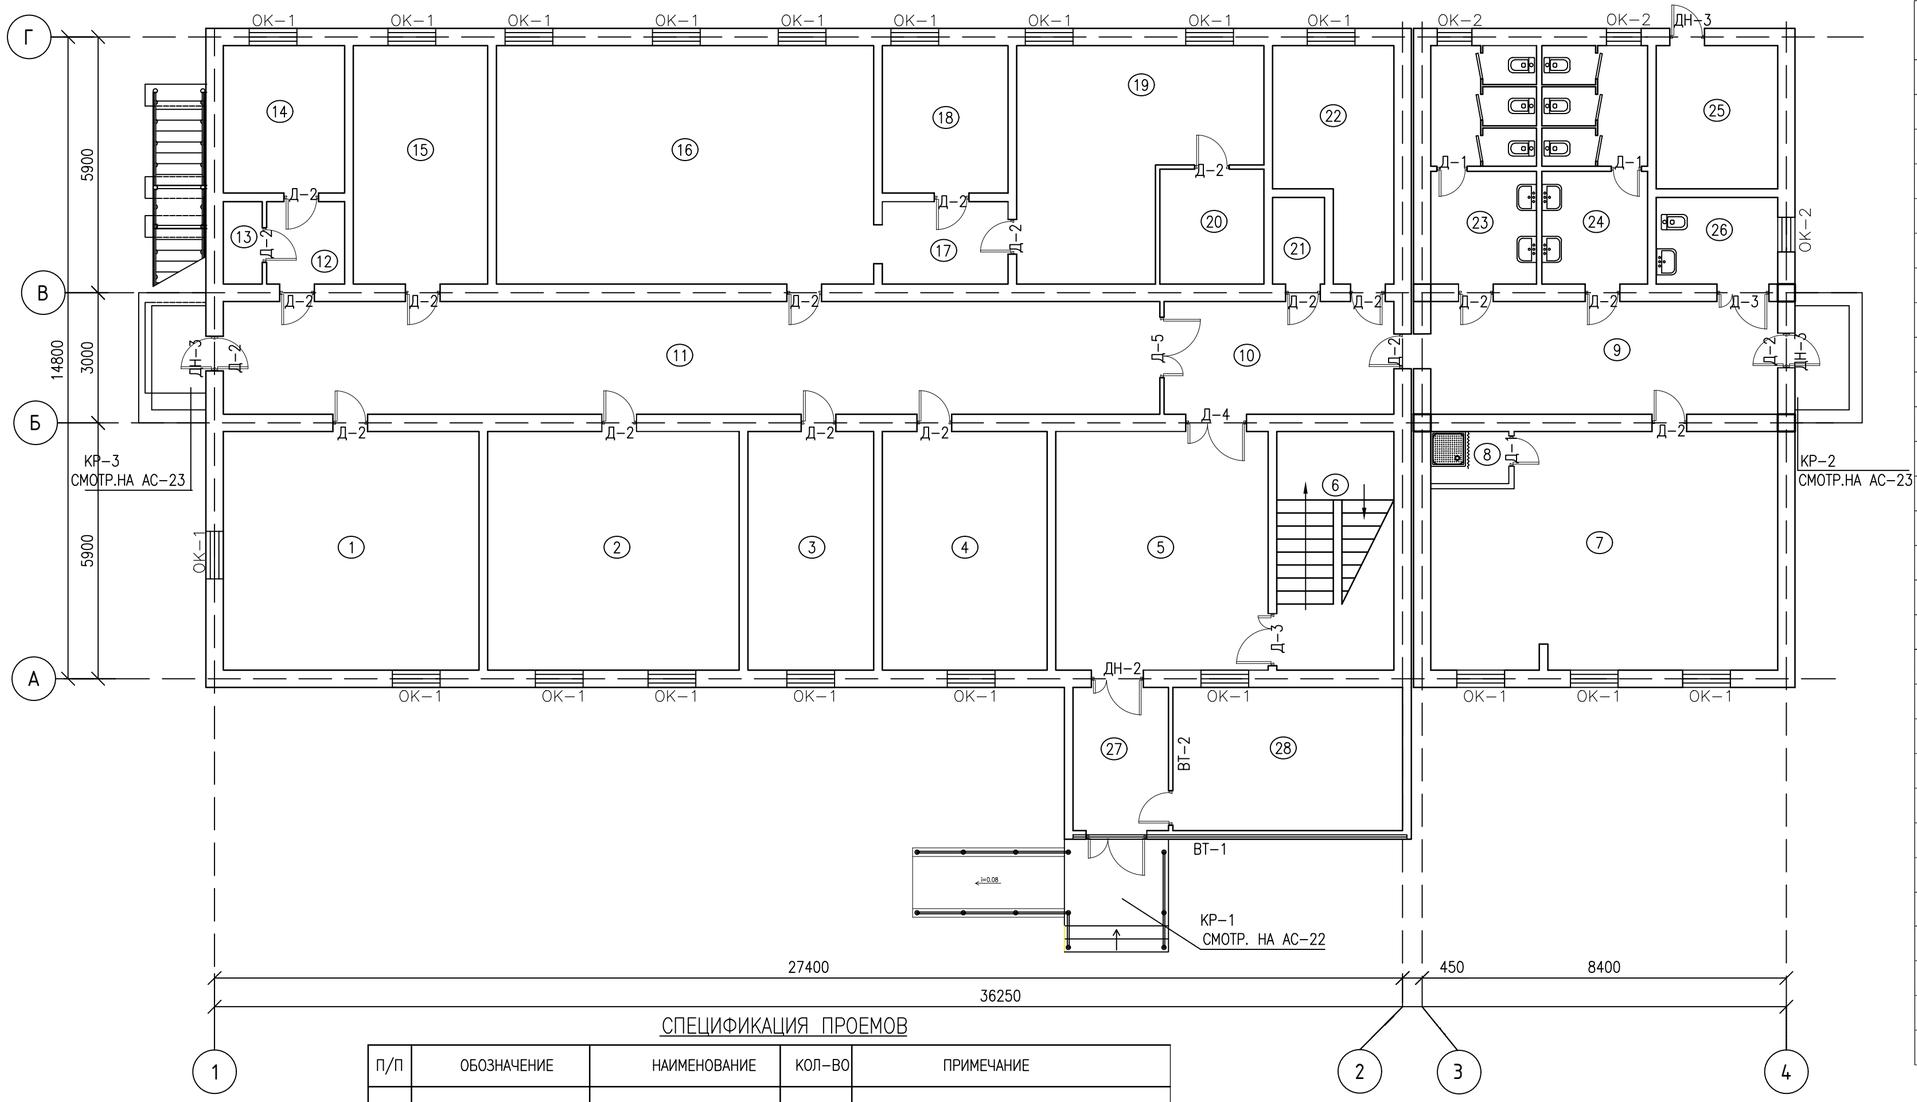

ЭКСПЛИКАЦИЯ ПОМЕЩЕНИЙ 1 ЭТАЖ

НОМЕР ПОМЕЩ.	НАИМЕНОВАНИЕ	ПЛОЩАДЬ, М2	ПРИМЕЧАНИЕ
1	КАБИНЕТ ДЛЯ ОБРАБОТКИ РЕЗУЛЬТАТЫ АНАЛИЗОВ	32.4	
2	ПРИБОРНАЯ	31.9	
3	КАБИНЕТ ДЛЯ ХРАНЕНИЕ ПРОБ.	15.9	
4	ЛАБОРАТОРИЯ	20.9	
5	ХОЛЛ	26.9	
6	ЛЕСТНИЦ КЛЕТКА	14.8	
7	КОМНАТА ОТДЫХА	41.4	
8	ДУШЕВАЯ	2.1	
9	КОРИДОР	20.7	
10	КОРИДОР	13.7	
11	КОРИДОР	56.1	
12	КОРИДОР	3.4	
13	АРХИВ	1.7	
14	ПОМЕЩЕНИЕ ДЛЯ ХРАНЕНИЯ РЕАКТИВОВ	9.5	
15	ЛАБОРАТОРИЯ ДЛЯ АТМОСФЕРНОГО ВОЗДУХА	17	
16	ХИМИЧЕСКИЙ ЗАЛ	47.8	
17	КОРИДОР	5.5	
18	МОЕЧНАЯ	9.8	
19	ЛАБОРАТОРИЯ ДЛЯ АНАЛИЗОВ ПОЧВ	24.4	
20	ВЕСОВАЯ	6.3	
21	ЭЛЕКТРОЩИТОВАЯ	2.4	
22	БУХГАЛТЕРСКАЯ	11.2	
23	С\У МУЖСКОЙ	13.4	
24	С\У ЖЕНСКИЙ	13.4	
25	ТЕХ ПОМЕЩЕНИЕ	9.2	
26	С\У ДЛЯ МГН	5.6	
27	ТАМБУР	7.8	
28	КАНЦЕЛЯРИЯ	18.3	
	ИТОГО:	483.5	

СПЕЦИФИКАЦИЯ ПРОЕМОВ

П/П	ОБОЗНАЧЕНИЕ	НАИМЕНОВАНИЕ	КОЛ–ВО	ПРИМЕЧАНИЕ
		ОКНА		
ОК–1		1100Х2000	44	ПЛАСТИКОВЫЕ
ОК–2		800Х2000	3	ПЛАСТИКОВЫЕ
		ДВЕРИ НАРУЖНЫЕ		
ДН–1		1400Х2000	1	АЛЮМИНИЕВЫЙ ВИТРАЖНЫЙ ДВУПОЛЬНЫЕ
ДН–2		1200Х1800	1	ПЛАСТИКОВЫЙ ДВУПОЛЬНЫЕ
ДН–3		800Х2000	4	МЕТАЛЛИЧЕСКИЙ, ГЛУХИЕ
		ДВЕРИ ВНУТРЕННИЕ		
Д–1		700Х2000	4	ДЕРЕВЯННЫЕ, ГЛУХИЕ
Д–2		800Х2000	37	ДЕРЕВЯННЫЕ, ГЛУХИЕ
Д–3		1200Х2000	2	ДЕРЕВЯННЫЕ, ГЛУХИЕ ДВУПОЛЬНЫЕ
Д–4		1400Х2000	1	ДЕРЕВЯННЫЕ, ГЛУХИЕ ДВУПОЛЬНЫЕ
Д–5		1400Х2000	1	ПЛАСТИКОВЫЕ ДВУПОЛЬНЫЕ
ВТ–1		3300Х3000	1	АЛЮМИНИЕВЫЙ ВИТРАЖ
ВТ–2		7100Х3000	1	АЛЮМИНИЕВЫЙ ВИТРАЖ

1. ВСЕ РАЗМЕРЫ ДАНЫ В МИЛЛИМЕТРАХ, ЕСЛИ НЕТ ДРУГИХ УКАЗАНИЙ
2. ВСЕ ОТМЕТКИ ДАНЫ В МЕТРАХ ЕСЛИ НЕТ ДРУГИХ УКАЗАНИЙ
3. ЗА ОТМЕТКУ 0.000 ПРИНЯТ УРОВЕНЬ ЧИСТОГО ПОЛА ЗДАНИЯ.
4. НАРУЖНЫЕ СТЕНЫ ТОЛЩИНОЙ 400ММ ВЫПОЛНИТЬ ИЗ РАКУШЕБЛОКА НА РАСТВОРЕ М50
5. СТЕНА МЕЖДУ КОМНАТЫ 19 И 20 РАЗДЕЛЕН С ПЛАСТИКОВЫМ ПЕРЕГОРОДКАМИ
6. ОТКОСЫ ОКОННЫХ И ДВЕРНЫХ ПРОЕМОВ ОШТУКАТУРИТЬ ЦЕМЕНТНЫМ РАСТВОРОМ.
7. ДО ПРОИЗВОДСТВА РАБОТ ПО ПРОКЛАДКЕ ЭЛЕКТРОПРОВОДОК, САНТЕХНИЧЕСКИХ РАБОТ, РАБОТЫ ПОПРОИЗВОДСТВУ ОТДЕЛКИ ПОМЕЩЕНИЙ НЕ ПРОИЗВОДИТЬ.

						G–18–04–01–АС
						"РЕКОНСТРУКЦИЯ АДМИНИСТРАТИВНОГО ЗДАНИЯ ДЕПАРТАМЕНТА ЭКОЛОГИИ ПО АТЫРАУСКОЙ ОБЛАСТИ" ПО АДРЕСУ: Г.АТЫРАУ УЛ.КУЛМАНОВА 137
ИЗМ.	КОЛ.УЧ.	ЛИСТ	N_ДОК.	ПОДПИСЬ	ДАТА	
РАЗРАБОТАЛ		ПАРИТОВ Н.				АДМИНИСТРАТИВНОЕ ЗДАНИЕ — СТАДИЯ: РП; ЛИСТ: 7; ЛИСТОВ:
ПРОВЕРИЛ		БУЛЕКБАЕВ А.				
ВЕД ИНЖЕНЕР						
ГИП		БУЛЕКБАЕВ А.				МАРКИРОВОЧНЫЙ ПЛАН 1–ГО ЭТАЖ — ТОО "GENERAL PROJECT & CONSTRUCTION"
НОРМ КОНТРОЛЬ		ДЕМЕН Н.				

Формат А2

СОГЛАСОВАНО

ИНВ. N_ | ПОДП. | ПОДПИСЬ И ДАТА | ВЗАМ. ИНВ. N_

МАРКИРОВОЧНЫЙ ПЛАН 2-ГО ЭТАЖ

МАСШТАБ 1:100

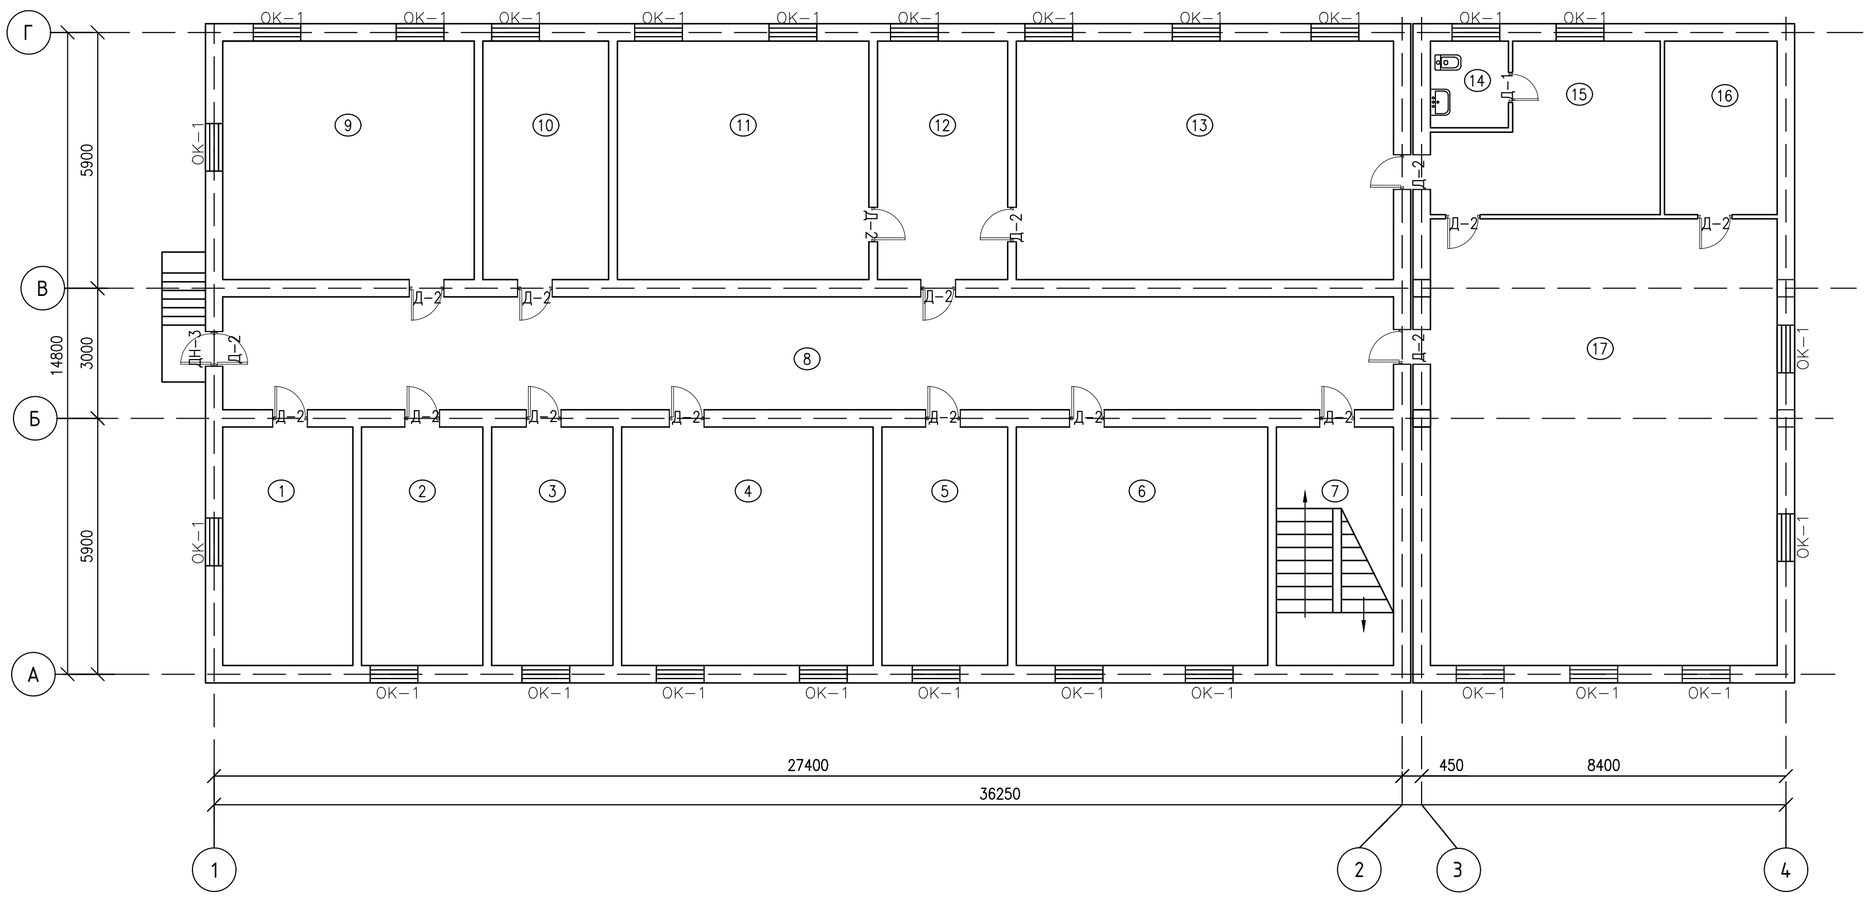

ЭКСПЛИКАЦИЯ ПОМЕЩЕНИЙ 2 ЭТАЖ

НОМЕР ПОМЕЩ.	НАИМЕНОВАНИЕ	ПЛОЩАДЬ, М2	ПРИМЕЧАНИЕ
1	КАБИНЕТ	16.5	
2	КАБИНЕТ	15.4	
3	КАБИНЕТ	15.4	
4	КАБИНЕТ	31.9	
5	КАБИНЕТ	15.9	
6	КОНФЕРЕНЦ ЗАЛ	31.9	
7	ЛЕСТН. КЛЕТКА	14.8	
8	КОРИДОР	70.2	
9	КАБИНЕТ	31.9	
10	КАБИНЕТ	15.9	
11	КАБИНЕТ ЗАМ. ДИРЕКТОРА	31.9	
12	ПРИЕМНАЯ	16.5	
13	КАБИНЕТ ДИРЕКТОРА	47.8	
14	С/У	3.6	
15	КОМНАТА ОТДЫХА	17.1	
16	СЕРВЕРНАЯ	10.4	
17	АКТОВЫЙ ЗАЛ	82.4	
	ИТОГО:	469.5	

СОГЛАСОВАНО

ИНВ. N(__)' ПОДЛ. ПОДПИСЬ И ДАТА ВЗАМ. ИНВ. N(__)

ИЗМ.	КОЛ.УЧ.	ЛИСТ	N(__)' ДОК.	ПОДПИСЬ	ДАТА
РАЗРАБОТАЛ		ПАРИТОВ Н.			
ПРОВЕРИЛ		БУЛЕКБАЕВ А.			
ВЕД ИНЖЕНЕР					
ГИП		БУЛЕКБАЕВ А.			
НОРМ КОНТРОЛЬ		ДЕМЕН Н.			

G-18-04-01-АС

"РЕКОНСТРУКЦИЯ АДМИНИСТРАТИВНОГО ЗДАНИЯ ДЕПАРТАМЕНТА ЭКОЛОГИИ ПО АТЫРАУСКОЙ ОБЛАСТИ" ПО АДРЕСУ: Г.АТЫРАУ УЛ.КУЛМАНОВА 137

АДМИНИСТРАТИВНОЕ ЗДАНИЕ

СТАДИЯ	ЛИСТ	ЛИСТОВ
РП	8	

МАРКИРОВОЧНЫЙ ПЛАН 2-ГО ЭТАЖ

ТОО "GENERAL PROJECT & CONSTRUCTION"

Формат А2

ВЕДОМОСТЬ ОТДЕЛКИ ПОМЕЩЕНИЙ

НАИМЕНОВАНИЕ ИЛИ НОМЕР ПОМЕЩЕНИЯ	ПОТОЛОК		СТЕНЫ ИЛИ ПЕРЕГОРОДКИ		НИЗ СТЕН ИЛИ ПЕРЕГОРОДОК		ПРИМЕЧАНИЕ
	ВИД ОТДЕЛКИ	ПЛО-ЩАДЬ	ВИД ОТДЕЛКИ	ПЛО-ЩАДЬ	ВИД ОТДЕЛКИ	ПЛО-ЩАДЬ	
1-ЭТАЖ							
1, 2, 3, 4, 12, 13, 14, 15, 16, 17, 18, 19, 20, 23, 24, 26.	ПОДВЕСНОЙ ПОТОЛОК ТИП "АРМСТРОНГ"	260	ШТУКАТУРКА Ц/П РАСТВОРОМ, ОТ ОТМ. 0 ДО ПОТОЛКА	912			
			ВЫРАВНИВАНИЕ ФИНИШНОЙ ШПАКЛЕВКОЙ, УЛУЧЕННАЯ ВОДОЭМУЛЬСИОННАЯ ОКРАСКА С ОТМ. 1.8М ДО ПОТОЛКА	497			
			КЕРАМИЧЕСКИЙ ПЛИТА НА КЛЕЮ ПОД ПЛИТКУ "CERESIT" ОТ 0 ДО ОТМ. 1.8М	415			
8.	ПОДВЕСНОЙ ПОТОЛОК ТИП "АРМСТРОНГ" ВОДОСТОЙКИЙ	3	ШТУКАТУРКА Ц/П РАСТВОРОМ, КЕРАМИЧЕСКИЙ ПЛИТА НА КЛЕЮ ПОД ПЛИТКУ "CERESIT" ОТ 0 ДО ПОТОЛКА	22			ДУШЕВАЯ
5, 6, 7, 9, 10, 11, 21, 22, 25, 27, 28.	ПОДВЕСНОЙ ПОТОЛОК ТИП "АРМСТРОНГ"	223	ШТУКАТУРКА Ц/П РАСТВОРОМ, ВЫРАВНИВАНИЕ ФИНИШНОЙ ШПАКЛЕВКОЙ, УЛУЧЕННАЯ ВОДОЭМУЛЬСИОННАЯ ОКРАСКА	746			
2-ЭТАЖ							
1, 2, 3, 4, 5, 6, 7, 8, 9, 10, 11, 12, 13, 15, 16, 17.	ПОДВЕСНОЙ ПОТОЛОК ТИП "АРМСТРОНГ"	468	ШТУКАТУРКА Ц/П РАСТВОРОМ, ВЫРАВНИВАНИЕ ФИНИШНОЙ ШПАКЛЕВКОЙ, УЛУЧЕННАЯ ВОДОЭМУЛЬСИОННАЯ ОКРАСКА	1250			
14.	ПОДВЕСНОЙ ПОТОЛОК ТИП "АРМСТРОНГ"	4	ШТУКАТУРКА Ц/П РАСТВОРОМ, КЕРАМИЧЕСКИЙ ПЛИТА НА КЛЕЮ ПОД ПЛИТКУ "CERESIT" ОТ 0 ДО ПОТОЛКА	26			

СОГЛАСОВАНО

ВЗАМ. ИНВ. N[__]

ПОДПИСЬ И ДАТА

ИНВ. N[__]

ИЗМ.	КОЛ.УЧ.	ЛИСТ	N[__] ДОК.	ПОДПИСЬ	ДАТА
РАЗРАБОТАЛ		ПАРИТОВ Н.			
ПРОВЕРИЛ		БУЛЕКБАЕВ А.			
ВЕД ИНЖЕНЕР					
ГИП		БУЛЕКБАЕВ А.			
НОРМ КОНТРОЛЬ		ДЕМЕН Н.			

G-18-04-01-АС

"РЕКОНСТРУКЦИЯ АДМИНИСТРАТИВНОГО ЗДАНИЯ ДЕПАРТАМЕНТА ЭКОЛОГИИ ПО АТЫРАУСКОЙ ОБЛАСТИ" ПО АДРЕСУ: Г.АТЫРАУ УЛ.КУЛМАНОВА 137

АДМИНИСТРАТИВНОЕ ЗДАНИЕ

СТАДИЯ	ЛИСТ	ЛИСТОВ
РП	9	

ВЕДОМОСТЬ ОТДЕЛКИ ПОМЕЩЕНИЙ

ТОО "GENERAL PROJECT & CONSTRUCTION"

Формат А3

ФАСАД 1–2

МАСШТАБ 1:100

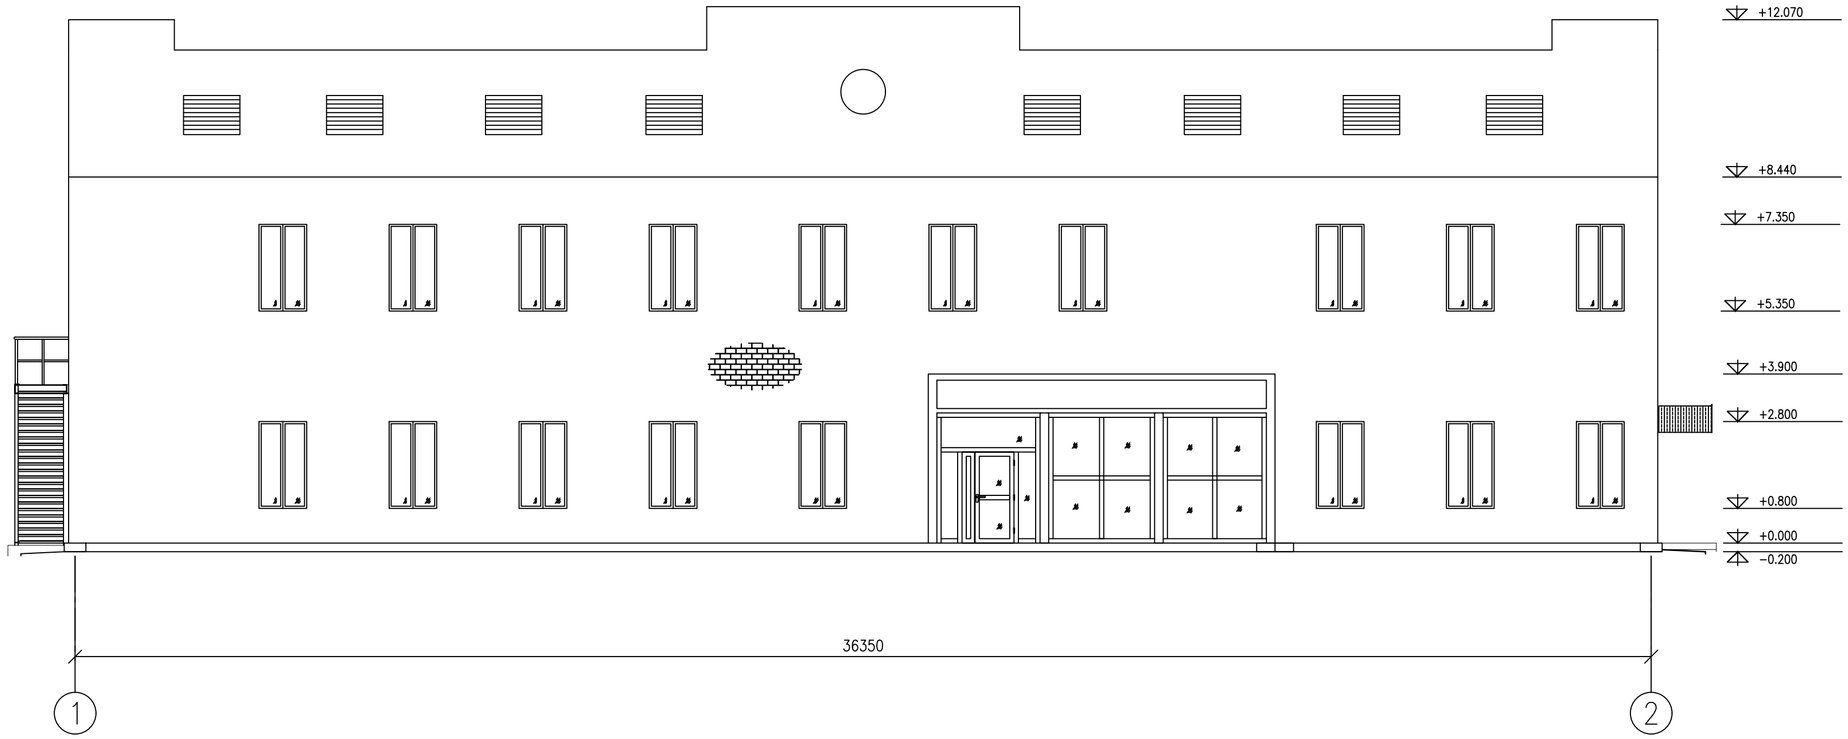

ФАСАД А–С

МАСШТАБ 1:100

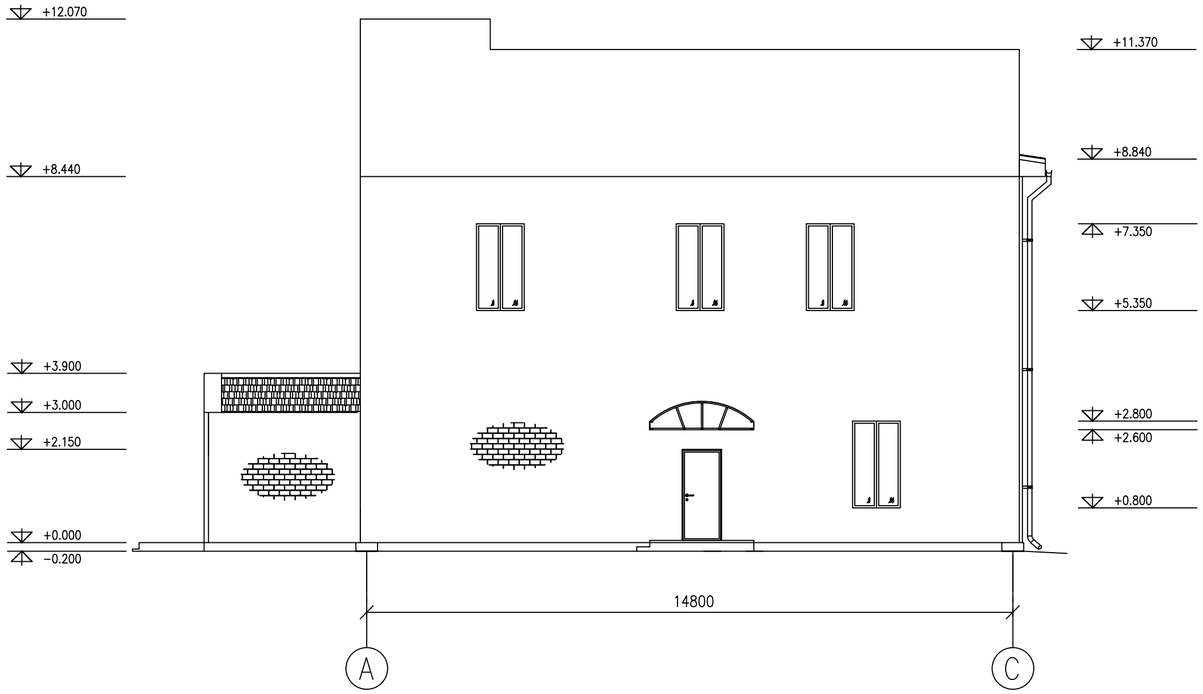

ПАСПОРТ НАРУЖНОЙ ОТДЕЛКИ

КОЛЕР	КОНСТРУКТИВНЫЙ ЭЛЕМЕНТ	МАТЕРИАЛ ОТДЕЛКИ	ПРИМЕЧАНИЯ
RAL XXXX	ПОВЕРХНОСТЬ СТЕНЫ	ТРАВЕНТИН	960
RAL XXXX	КРОВЛЯ	ПРОФЛИСТ	
	ОКОННЫЕ БЛОКИ	ИНДИВИДУАЛЬНЫЙ ПЛАСТИК	
	ДВЕРНЫЕ БЛОКИ	АЛЮМИНИЕВЫЕ С УТЕПЛЕНИЕМ	
	ЦОКОЛЬ	ГРАНИТ	31,1

ИЗМ.	КОЛ.УЧ.	ЛИСТ	N_ДОК.	ПОДПИСЬ	ДАТА
РАЗРАБОТАЛ		ПАРИТОВ Н.			
ПРОВЕРИЛ		БУЛЕКБАЕВ А.			
ВЕД ИНЖЕНЕР					
ГИП		БУЛЕКБАЕВ А.			
НОРМ КОНТРОЛЬ		ДЕМЕН Н.			

G–18–04–01–АС

"РЕКОНСТРУКЦИЯ АДМИНИСТРАТИВНОГО ЗДАНИЯ ДЕПАРТАМЕНТА ЭКОЛОГИИ ПО АТЫРАУСКОЙ ОБЛАСТИ" ПО АДРЕСУ: Г.АТЫРАУ УЛ.КУЛМАНОВА 137

АДМИНИСТРАТИВНОЕ ЗДАНИЕ	СТАДИЯ	ЛИСТ	ЛИСТОВ
	РП	10	
ФАСАД 1–4; А–Г	ТОО "GENERAL PROJECT & CONSTRUCTION"		

Формат А2

СОГЛАСОВАНО

ИНВ. N(_)" ПОДЛ. | ПОДПИСЬ И ДАТА | ВЗАМ. ИНВ. N(_)

РАЗРЕЗ 1–1

МАСШТАБ 1:100

ПРОФЛИСТ МП20 0,5ММ
ДОСКИ 150Х30, ШАГ 550
СТРОПИЛА СЕЧ. 150Х50
УТЕПЛИТЕЛЬ – МИНВАТ б=150 ММ
ПАРОИЗОЛЯЦИЯ – 1 СЛ. РУБЕРОИДА
МНОГОПУСТОТНАЯ ПАНЕЛЬ ПЕРЕКРЫТИЯ б=220мм

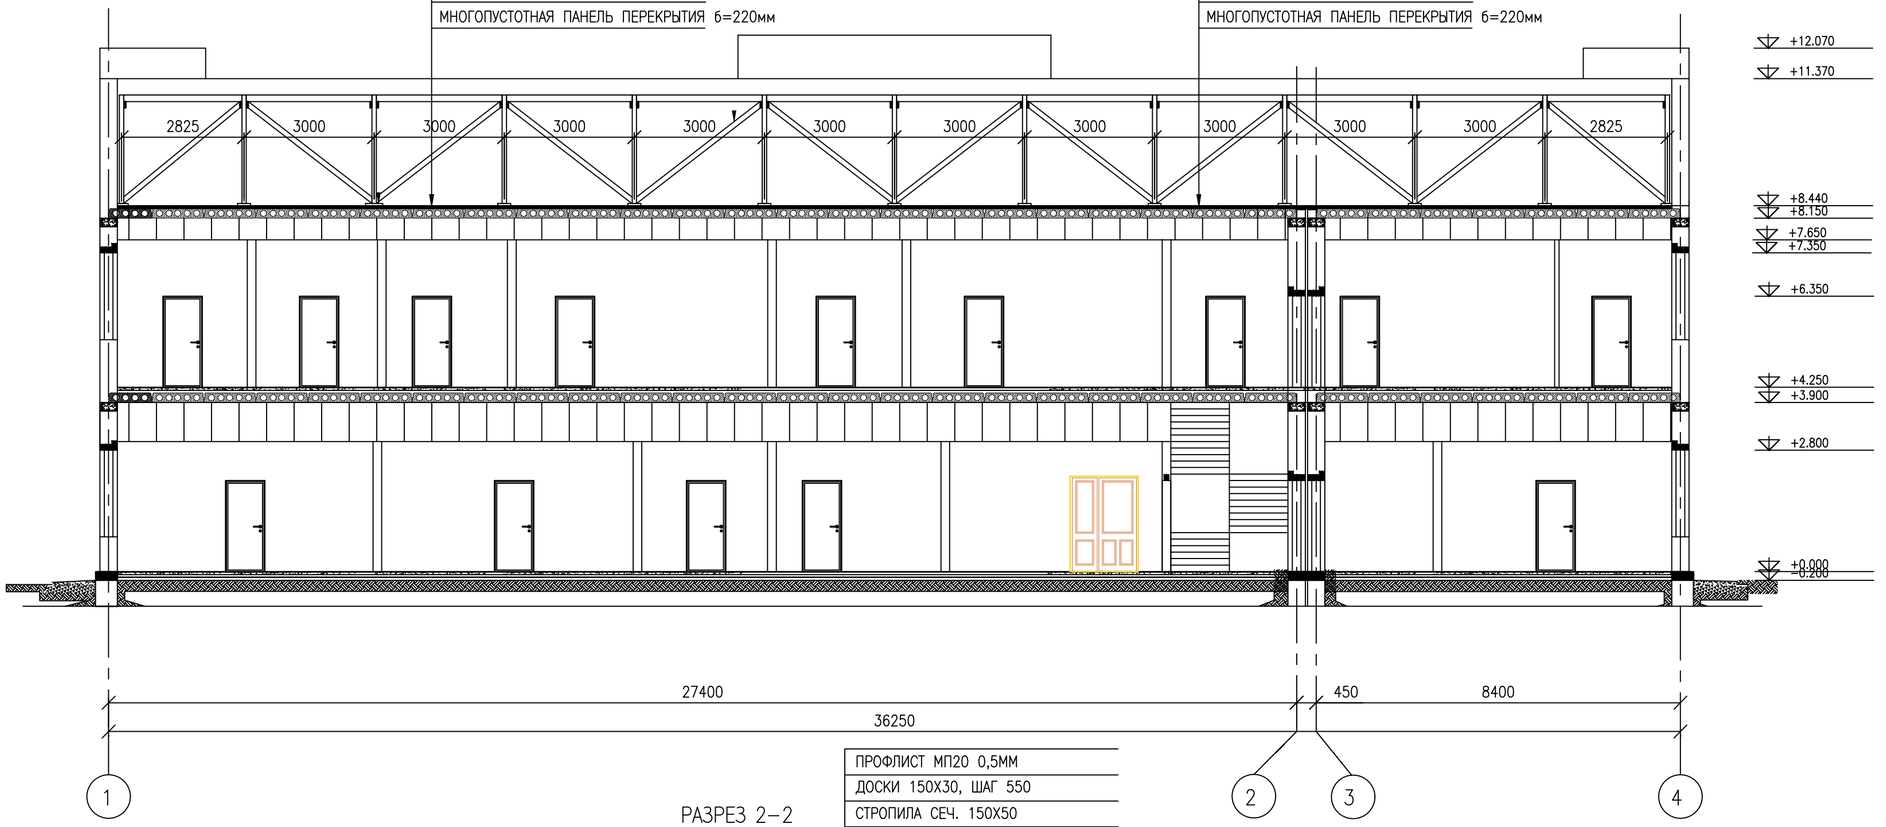

РАЗРЕЗ 2–2

МАСШТАБ 1:100

ПРОФЛИСТ МП20 0,5ММ
ДОСКИ 150Х30, ШАГ 550
СТРОПИЛА СЕЧ. 150Х50
УТЕПЛИТЕЛЬ–МИНВАТ б=150 ММ
ПАРОИЗОЛЯЦИЯ – 1 СЛ. РУБЕРОИДА
МНОГОПУСТОТНАЯ ПАНЕЛЬ ПЕРЕКРЫТИЯ б=220мм

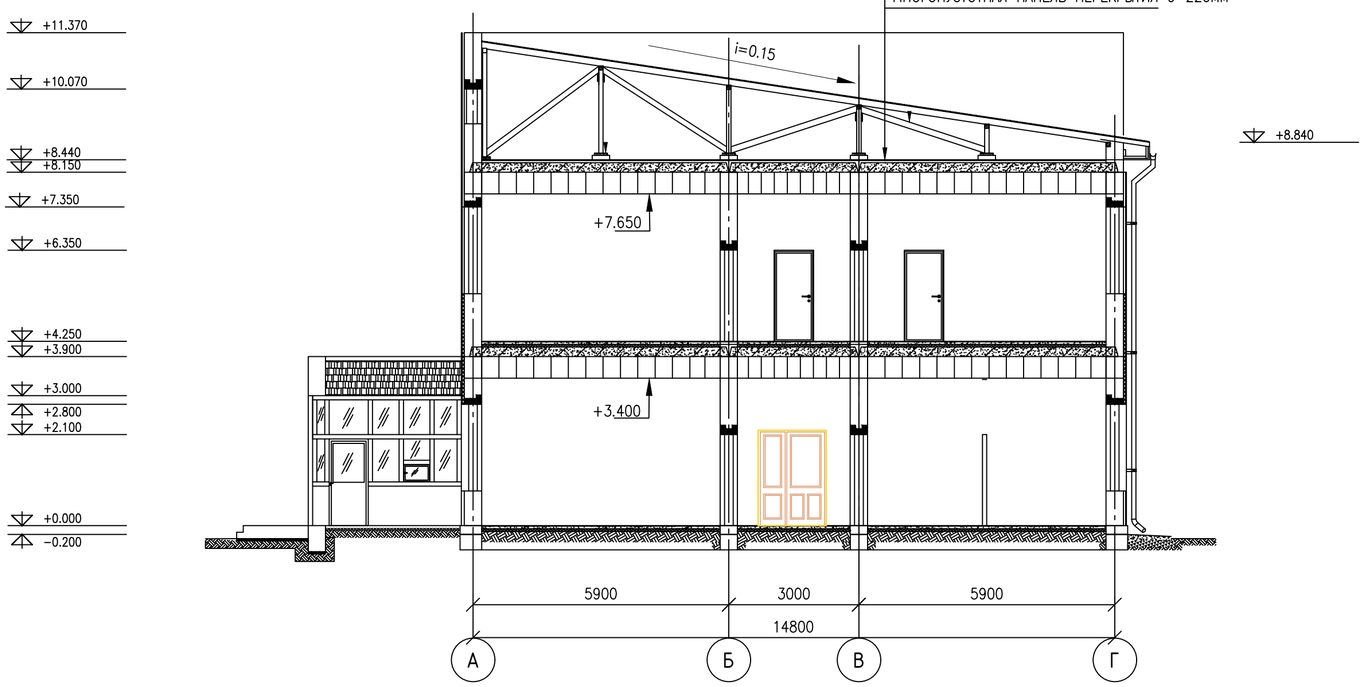

ПРИМЕЧАНИЯ.

1. ВСЕ РАЗМЕРЫ ДАНЫ В МИЛЛИМЕТРАХ, ЕСЛИ НЕТ ДРУГИХ УКАЗАНИЙ
2. ВСЕ ОТМЕТКИ ДАНЫ В МЕТРАХ ЕСЛИ НЕТ ДРУГИХ УКАЗАНИЙ
3. ЗА ОТМЕТКУ 0.000 ПРИНЯТ УРОВЕНЬ ЧИСТОГО ПОЛА ЗДАНИЯ.
4. НАРУЖНЫЕ СТЕНЫ ТОЛЩИНОЙ 400ММ ВЫПОЛНИТЬ ИЗ ИЗ РАКУШЕБЛОКА НА РАСТВОРЕ М50
5. ПРИ КЛАДКЕ СТЕН И ПЕРЕГОРОДОК В ДВЕРНЫХ ПРОЕМАХ ЗАЛОЖИТЬ АНТИСЕПТИРОВАННЫЕ ДЕРЕВЯННЫЕ ПРОБКИ РАЗМЕРОМ 190Х190Х190ММ, НЕ МЕНЕЕ ДВУХ С КАЖДОЙ СТОРОНЫ ПРОЕМА
6. ВСЕ ДЕРЕВЯНЫЕ КОНСТРУКЦИИ В МЕСТАХ СОПРИКОСНОВЕНИЯ С МЕТАЛЛИЧЕСКИМИ И БЕТОННЫМИ КОНСТРУКЦИЯМИ, А ТАКЖЕ КЛАДКОЙ АНТИСЕПТИРОВАТЬ (ПРОПИТАТЬ АНТИПИРЕНАМИ).
7. ОТКОСЫ ОКОННЫХ И ДВЕРНЫХ ПРОЕМОВ ОШТУКАТУРИТЬ ЦЕМЕНТНЫМ РАСТВОРОМ.
8. ДО ПРОИЗВОДСТВА РАБОТ ПО ПРОКЛАДКЕ ЭЛЕКТРОПРОВОДОК, САНТЕХНИЧЕСКИХ РАБОТ, РАБОТЫ ПО ПРОИЗВОДСТВУ ОТДЕЛКИ ПОМЕЩЕНИЙ НЕ ПРОИЗВОДИТЬ.

						G–18–04–01–АС	
						"РЕКОНСТРУКЦИЯ АДМИНИСТРАТИВНОГО ЗДАНИЯ ДЕПАРТАМЕНТА ЭКОЛОГИИ ПО АТЫРАУСКОЙ ОБЛАСТИ" ПО АДРЕСУ: Г.АТЫРАУ УЛ.КУЛМАНОВА 137	
ИЗМ.	КОЛ.УЧ.	ЛИСТ	N_ДОК.	ПОДПИСЬ	ДАТА		
РАЗРАБОТАЛ		ПАРИТОВ Н.				АДМИНИСТРАТИВНОЕ ЗДАНИЕ	СТАДИЯ: РП; ЛИСТ: 11; ЛИСТОВ:
ПРОВЕРИЛ		БУЛЕКБАЕВ А.					
ВЕД ИНЖЕНЕР							
ГИП		БУЛЕКБАЕВ А.				РАЗРЕЗ 1–1 2–2	ТОО "GENERAL PROJECT & CONSTRUCTION"
НОРМ КОНТРОЛЬ		ДЕМЕН Н.					

СОГЛАСОВАНО

ИНВ. N_ | ПОДП. | ПОДПИСЬ И ДАТА | ВЗАМ. ИНВ. N_

Формат А2

ПЛАН ПОЛОВ 1–ГО ЭТАЖА

МАСШТАБ 1:100

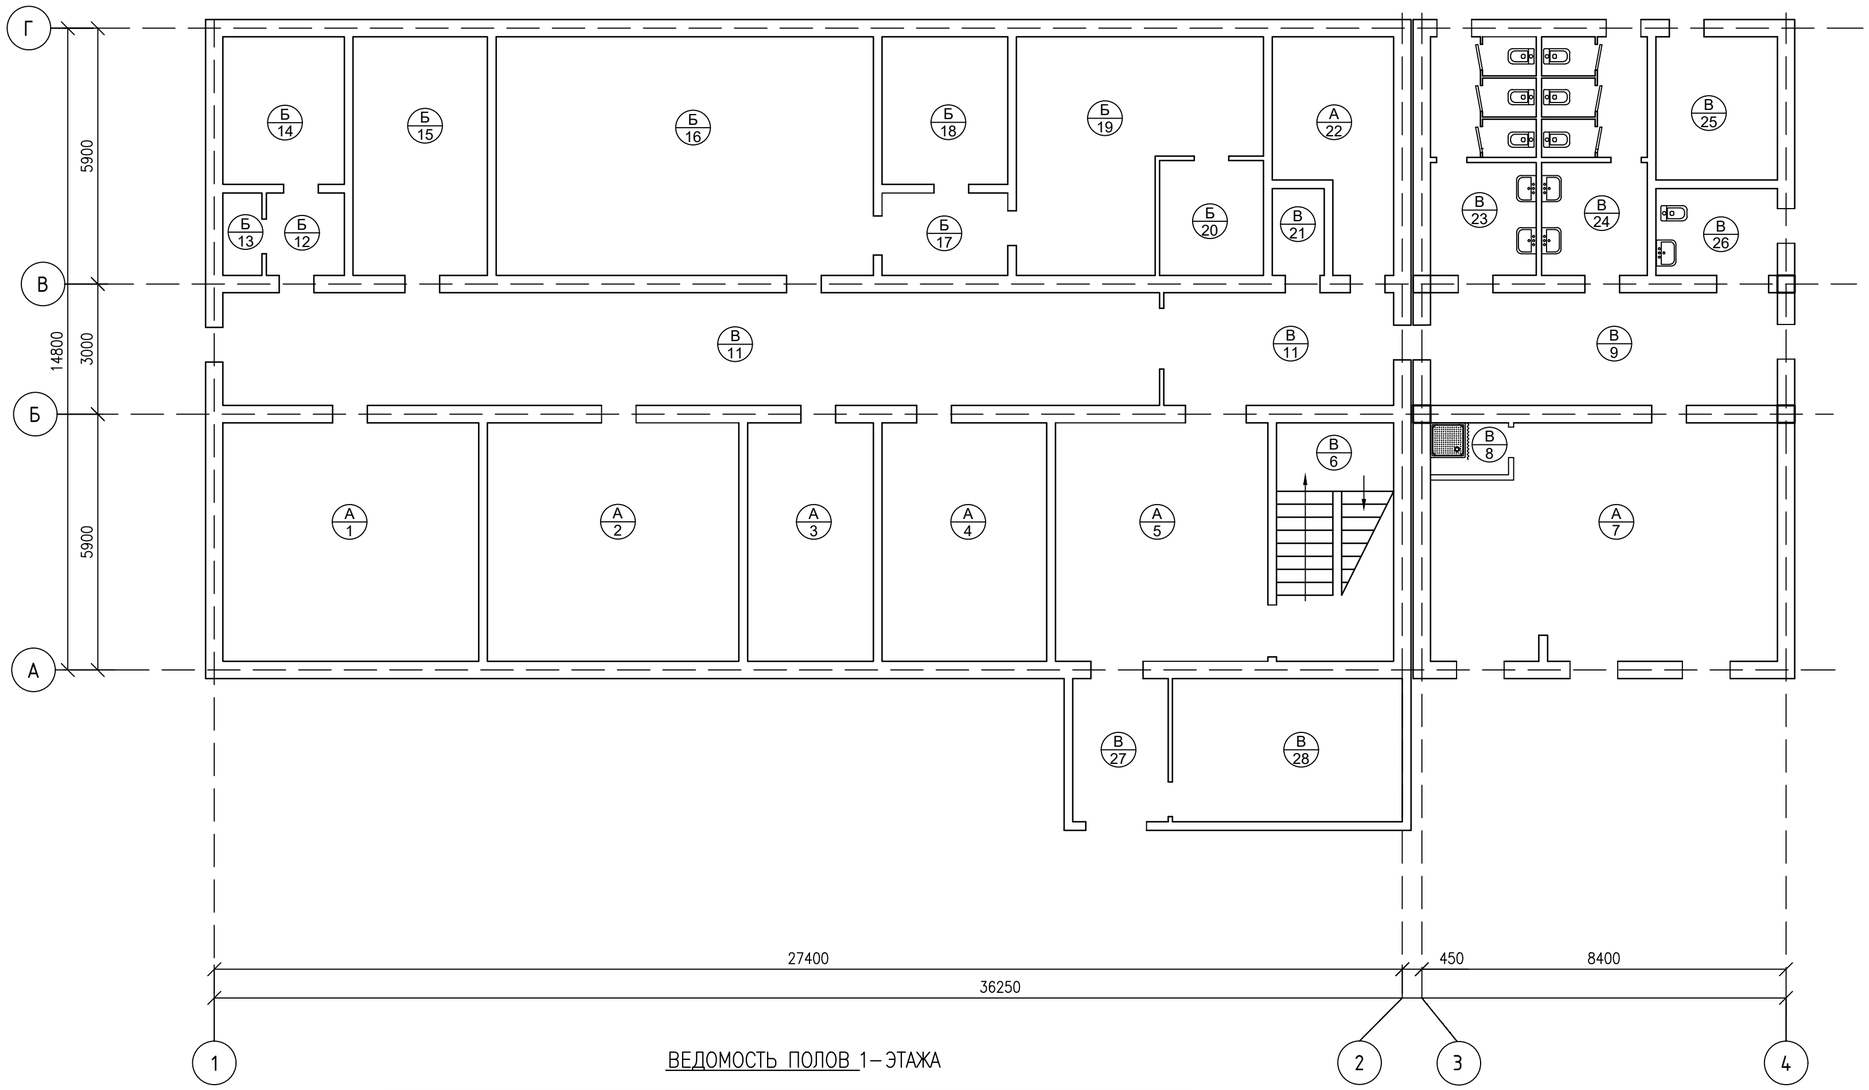

ВЕДОМОСТЬ ПОЛОВ 1–ЭТАЖА

НОМЕР ПОМЕЩЕНИЕ	ТИП ПОЛА	СХЕМА ПОЛА ИЛИ ТИП ПОЛА ПО СЕРИИ	ДАННЫЕ ЭЛЕМЕНТОВ *** ПОЛА (НАИМЕНОВАНИЕ, ТОЛЩИНА, ОСНОВАНИЕ И ДР), мм	ПЛОЩАДЬ м2
1, 2, 3, 4, 7, 22.	А	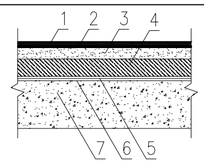	1. ЛАМИНАТ ТОЛЩИНОЙ 5ММ 2. ПОДЛОЖКА С ФАЛЬГОЙ 0,3мм 3. СТЯЖКА ЦЕМЕНТНО–ПЕСЧАНАЯ 20мм 4. БЕТОН КЛАССА В20,W6, ТОЛЩИНОЙ 150ММ 5. ЩЕБЕНЬ ФР.5–20, ПРОПИТАННЫЙ БИТУМОМ–100ММ 6. ГИДРОИЗОЛЯЦИЯ В 2 СЛОЯ 7. УТРАМБОВАННЫЙ ГРУНТ	160
12, 13, 14, 15, 16, 17, 18, 19, 20.	Б	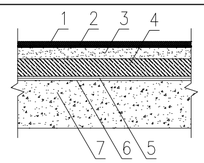	1. МЕТЛАХСКИЙ ПЛИТА ТОЛЩИНОЙ 8мм 2. КАФЕЛЬНЫЙ КЛЕЙ 3ММ 3. СТЯЖКА ЦЕМЕНТНО–ПЕСЧАНАЯ 20мм 4. БЕТОН КЛАССА В20,W6, ТОЛЩИНОЙ 150ММ 5. ЩЕБЕНЬ ФР.5–20, ПРОПИТАННЫЙ БИТУМОМ–100ММ 6. ГИДРОИЗОЛЯЦИЯ В 2 СЛОЯ 7. УТРАМБОВАННЫЙ ГРУНТ	130
6, 8, 9, 10, 11, 21, 23, 24, 25, 26, 27, 28.	В	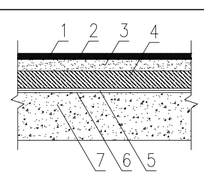	1. КАФЕЛЬНЫЙ ПЛИТА ТОЛЩИНОЙ 5ММ 2. КАФЕЛЬНЫЙ КЛЕЙ 0,3мм 3. СТЯЖКА ЦЕМЕНТНО–ПЕСЧАНАЯ 20мм 4. БЕТОН КЛАССА В20,W6, ТОЛЩИНОЙ 150ММ 5. ЩЕБЕНЬ ФР.5–20, ПРОПИТАННЫЙ БИТУМОМ–100ММ 6. ГИДРОИЗОЛЯЦИЯ В 2 СЛОЯ 7. УТРАМБОВАННЫЙ ГРУНТ	185

ПРИМЕЧАНИЯ.

1. ВСЕ РАЗМЕРЫ ДАНЫ В МИЛЛИМЕТРАХ, ЕСЛИ НЕТ ДРУГИХ УКАЗАНИЙ
2. ВСЕ ОТМЕТКИ ДАНЫ В МЕТРАХ ЕСЛИ НЕТ ДРУГИХ УКАЗАНИЙ
3. ЗА ОТМЕТКУ 0,000 ПРИНЯТА ОТМЕТКА ЧИСТОГО ПОЛА 1–ГО ЭТАЖА ЗДАНИЯ
4. УКЛАДКУ ПОЛОВ ПРОИЗВОДИТЬ С СОБЛЮДЕНИЕМ СООТВЕТСТВУЮЩИХ ТЕХНОЛОГИИ ПО УСТРОЙСТВУ ПОЛОВ
5. СТЯЖКУ ПОЛОВ ПРОИЗВОДИТЬ ДО УСТАНОВКИ ДВЕРЕЙ И МАЛЯРНЫХ РАБОТ.
6. ВО ИЗБЕЖАНИЯ ОТСЛАИВАНИЯ ОТ ОСНОВАНИЯ, ТОЛЩИНУ СТЯЖКИ ПРИНЯТЬ НЕ МЕНЕЕ 30ММ.

						G–18–04–01–АС	
						"РЕКОНСТРУКЦИЯ АДМИНИСТРАТИВНОГО ЗДАНИЯ ДЕПАРТАМЕНТА ЭКОЛОГИИ ПО АТЫРАУСКОЙ ОБЛАСТИ" ПО АДРЕСУ: Г.АТЫРАУ УЛ.КУЛМАНОВА 137	
ИЗМ.	КОЛ.УЧ.	ЛИСТ	N_ДОК	ПОДПИСЬ	ДАТА		
РАЗРАБОТАЛ		ПАРИТОВ Н.				АДМИНИСТРАТИВНОЕ ЗДАНИЕ	СТАДИЯ: РП; ЛИСТ: 12; ЛИСТОВ:
ПРОВЕРИЛ		БУЛЕКБАЕВ А.					
ВЕД ИНЖЕНЕР							
ГИП		БУЛЕКБАЕВ А.				ПЛАН ПОЛОВ 1 ЭТАЖА	ТОО "GENERAL PROJECT & CONSTRUCTION"
НОРМ КОНТРОЛЬ		ДЕМЕН Н.					

СОГЛАСОВАНО

ВЗАМ. ИНВ. N_

ПОДПИСЬ И ДАТА

ИНВ. N_

Формат А2

ПЛАН ПОЛОВ 2–ГО ЭТАЖА

МАСШТАБ 1:100

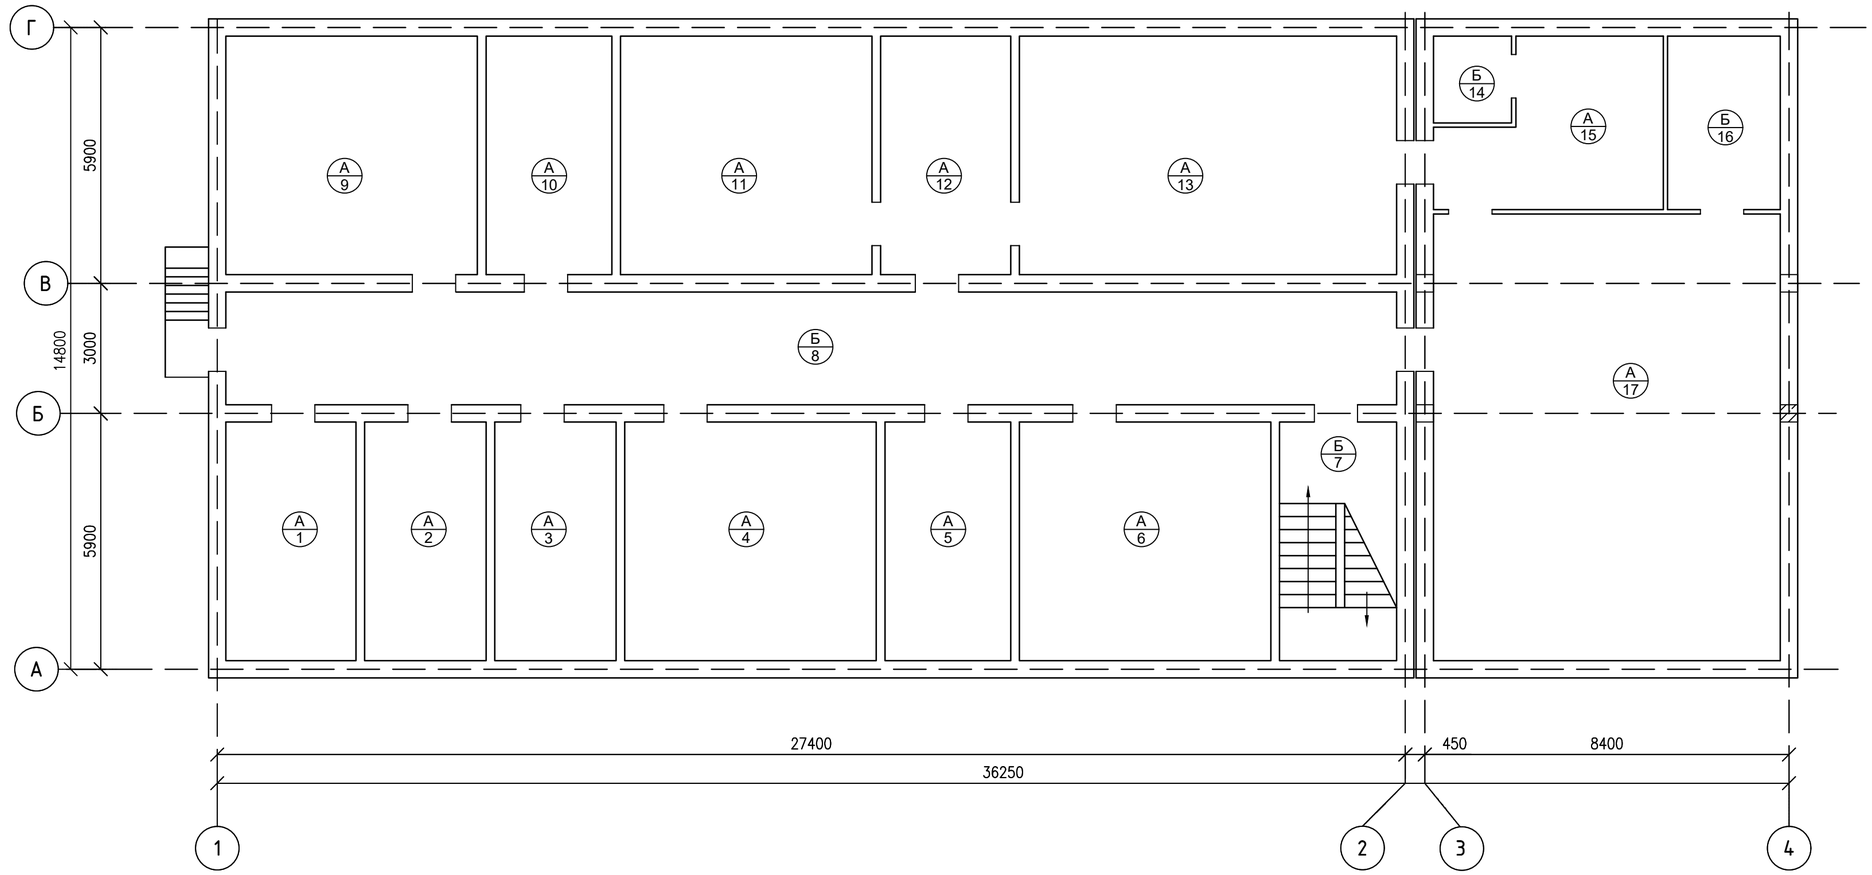

ВЕДОМОСТЬ ПОЛОВ 2–ЭТАЖА

НОМЕР ПОМЕЩЕНИЕ	ТИП ПОЛА	СХЕМА ПОЛА ИЛИ ТИП ПОЛА ПО СЕРИИ	ДАННЫЕ ЭЛЕМЕНТОВ *** ПОЛА (НАИМЕНОВАНИЕ, ТОЛЩИНА, ОСНОВАНИЕ И ДР), мм	ПЛОЩАДЬ м2
1, 2, 3, 4, 5, 6, 9, 10, 11, 12, 13, 15, 17.	А	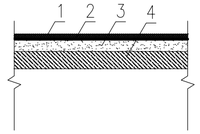	1. ЛАМИНАТ ТОЛЩИНОЙ 5ММ 2. ПОДЛОЖКА С ФАЛЬГОЙ 0,3мм 3. СТЯЖКА ЦЕМЕНТНО–ПЕСЧАНАЯ 50мм 4. ПЛИТА ПЕРЕКРЫТИЯ 220ММ	380
7, 8, 14, 16.	Б	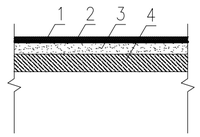	1. КАФЕЛЬНЫЙ ПЛИТА ТОЛЩИНОЙ 5ММ 2. КАФЕЛЬНЫЙ КЛЕЙ 0,3мм 3. СТЯЖКА ЦЕМЕНТНО–ПЕСЧАНАЯ 70мм 4. ПЛИТА ПЕРЕКРЫТИЯ 220ММ	105

						G–18–04–01–АС	
						"РЕКОНСТРУКЦИЯ АДМИНИСТРАТИВНОГО ЗДАНИЯ ДЕПАРТАМЕНТА ЭКОЛОГИИ ПО АТЫРАУСКОЙ ОБЛАСТИ" ПО АДРЕСУ: Г.АТЫРАУ УЛ.КУЛМАНОВА 137	
ИЗМ.	КОЛ.УЧ.	ЛИСТ	N_ДОК.	ПОДПИСЬ	ДАТА		
РАЗРАБОТАЛ		ПАРИТОВ Н.				АДМИНИСТРАТИВНОЕ ЗДАНИЕ	СТАДИЯ: РП; ЛИСТ: 13; ЛИСТОВ:
ПРОВЕРИЛ		БУЛЕКБАЕВ А.					
ВЕД ИНЖЕНЕР							
ГИП		БУЛЕКБАЕВ А.				ПЛАН ПОЛОВ 2 ЭТАЖА	ТОО "GENERAL PROJECT & CONSTRUCTION"
НОРМ КОНТРОЛЬ		ДЕМЕН Н.					

СОГЛАСОВАНО

ИНВ. N_ | ПОДП. | ПОДПИСЬ И ДАТА | ВЗАМ. ИНВ. N_

Формат А2

ПЛАН ПЕРЕМЫЧЕК 1–ГО И 2–ГО ЭТАЖА

МАСШТАБ 1:100

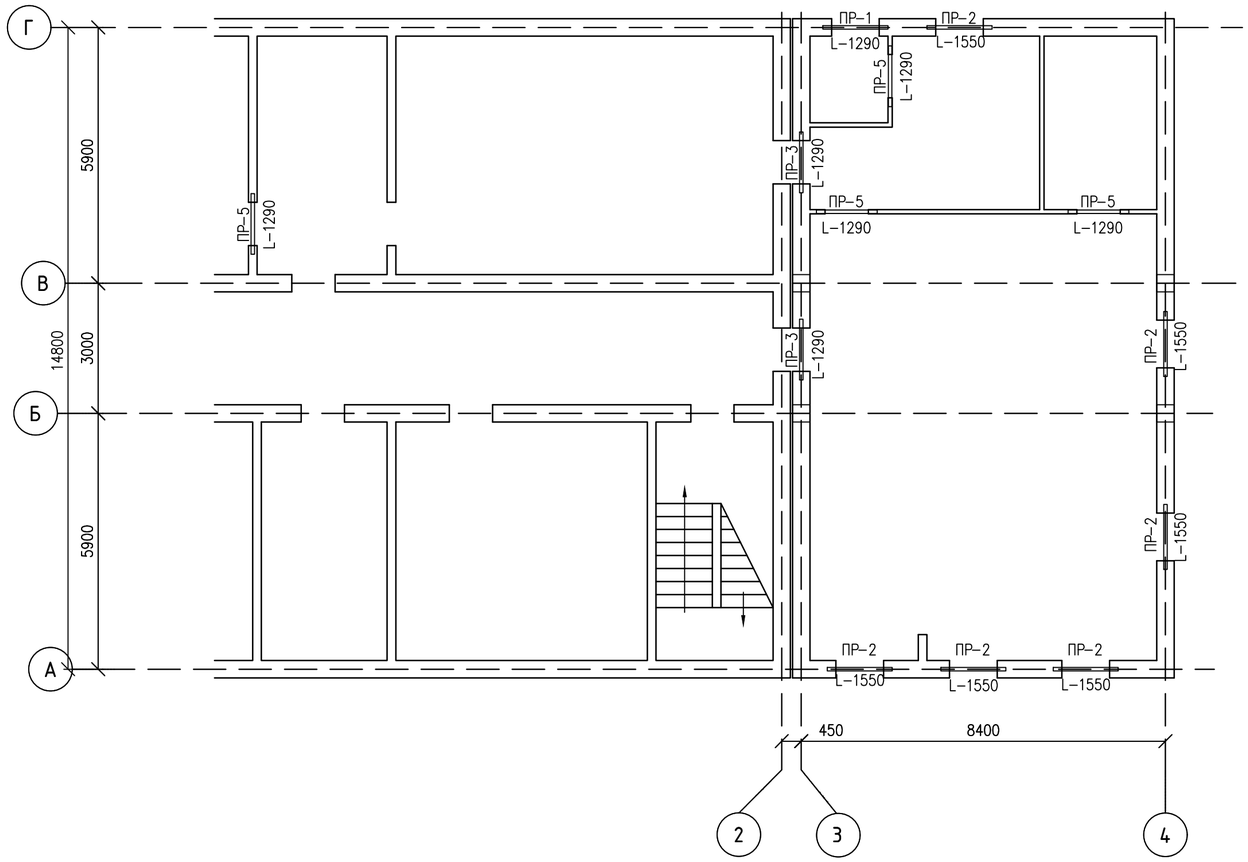

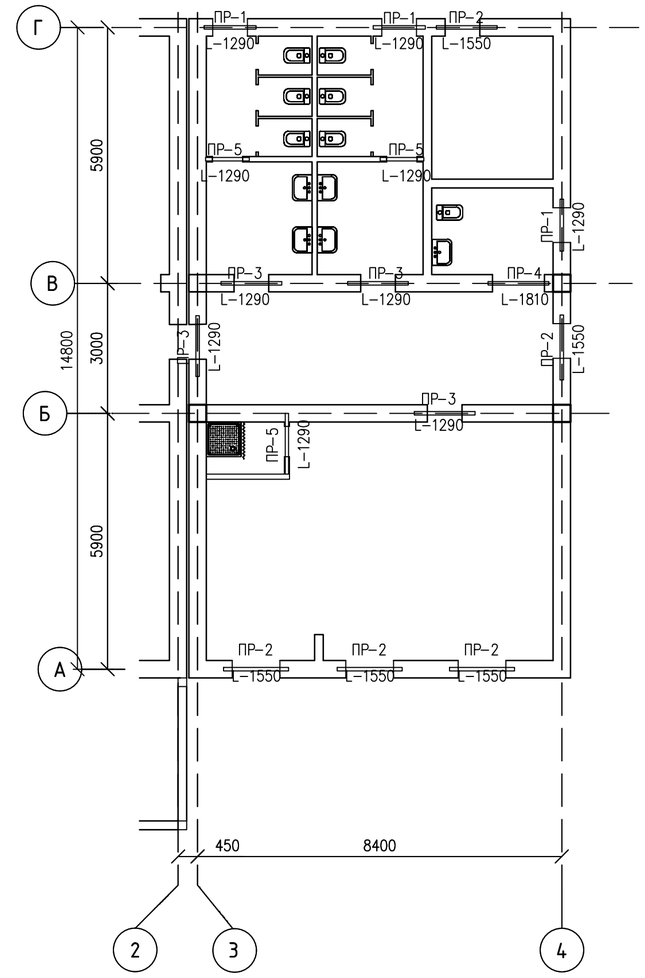

СПЕЦИФИКАЦИЯ

ПОЗ.	ОБОЗНАЧЕНИЕ	НАИМЕНОВАНИЕ	КОЛ.	МАССА ЕД. КГ	ПРИМЕЧАНИЕ
		Ж/Б ПЕРЕМЫЧКИ			
1	ГОСТ 948–84	3ПБ13–37	12	85	
2	ГОСТ 948–84	2ПБ13–1	21	54	
3	ГОСТ 948–84	3ПБ16–37	11	102	
4	ГОСТ 948–84	2ПБ16–2	22	65	
5	ГОСТ 948–84	3ПБ18–8	18	119	
6	ГОСТ 948–84	2ПБ17–2	9	71	

ВЕДОМОСТЬ ПЕРЕМЫЧЕК

МАРКА	СХЕМА СЕЧЕНИЯ	МАРКА	СХЕМА СЕЧЕНИЯ
ПР–1 (4ШТ)	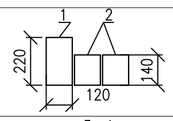	ПР–5 (7ШТ)	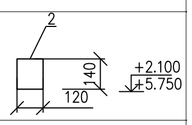
ПР–2 (11ШТ)	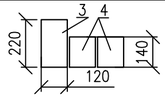		
ПР–3 (6ШТ)	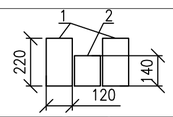		
ПР–4 (9ШТ)	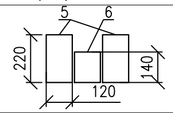		

ПРИМЕЧАНИЯ.

1. ПЕРЕМЫЧКИ ПРИНЯТЬ ПРЕДВАРИТЕЛЬНО НАПРЯЖЕННЫЕ, СОГЛАСНО ГОСТ 948–86.
2. ПРИ ТРАНСПОРТИРОВКЕ ПЕРЕМЫЧКИ СЛЕДУЕТ УКЛАДЫВАТЬ В ТРАНСПОРТНЫЕ СРЕДСТВА В РАБОЧЕМ ПОЛОЖЕНИИ, ПРОДОЛЬНОЙ ОСЬЮ ПО НАПРАВЛЕНИЮ ДВИЖЕНИЯ ТРАНСПОРТА.
3. ВСЕ РАЗМЕРЫ ДАНЫ В МИЛЛИМЕТРАХ, ЕСЛИ НЕТ ДРУГИХ УКАЗАНИЙ
4. ВСЕ ОТМЕТКИ ДАНЫ В МЕТРАХ ЕСЛИ НЕТ ДРУГИХ УКАЗАНИЙ

ИЗМ.	КОЛ.УЧ.	ЛИСТ	N ДОК.	ПОДПИСЬ	ДАТА	G–18–04–01–АС		
						"РЕКОНСТРУКЦИЯ АДМИНИСТРАТИВНОГО ЗДАНИЯ ДЕПАРТАМЕНТА ЭКОЛОГИИ ПО АТЫРАУСКОЙ ОБЛАСТИ" ПО АДРЕСУ: Г.АТЫРАУ УЛ.КУЛМАНОВА 137		
РАЗРАБОТАЛ		ПАРИТОВ Н.				АДМИНИСТРАТИВНОЕ ЗДАНИЕ	СТАДИЯ	ЛИСТ	ЛИСТОВ
ПРОВЕРИЛ		БУЛЕКБАЕВ А.					РП	14	
ВЕД ИНЖЕНЕР						ПЛАН ПЕРЕМЫЧЕК 1–ГО И 2–ГО ЭТАЖА (ПРИСТРОЙКА)	ТОО "GENERAL PROJECT & CONSTRUCTION"	
ГИП		БУЛЕКБАЕВ А.						
НОРМ КОНТРОЛЬ		ДЕМЕН Н.						

СОГЛАСОВАНО

ИНВ. N | ПОДП. | ПОДПИСЬ И ДАТА | ВЗАМ. ИНВ. N

Формат А2

ПЛАН ПЕРЕМЫЧЕК ЧЕРДАКА

МАСШТАБ 1:100

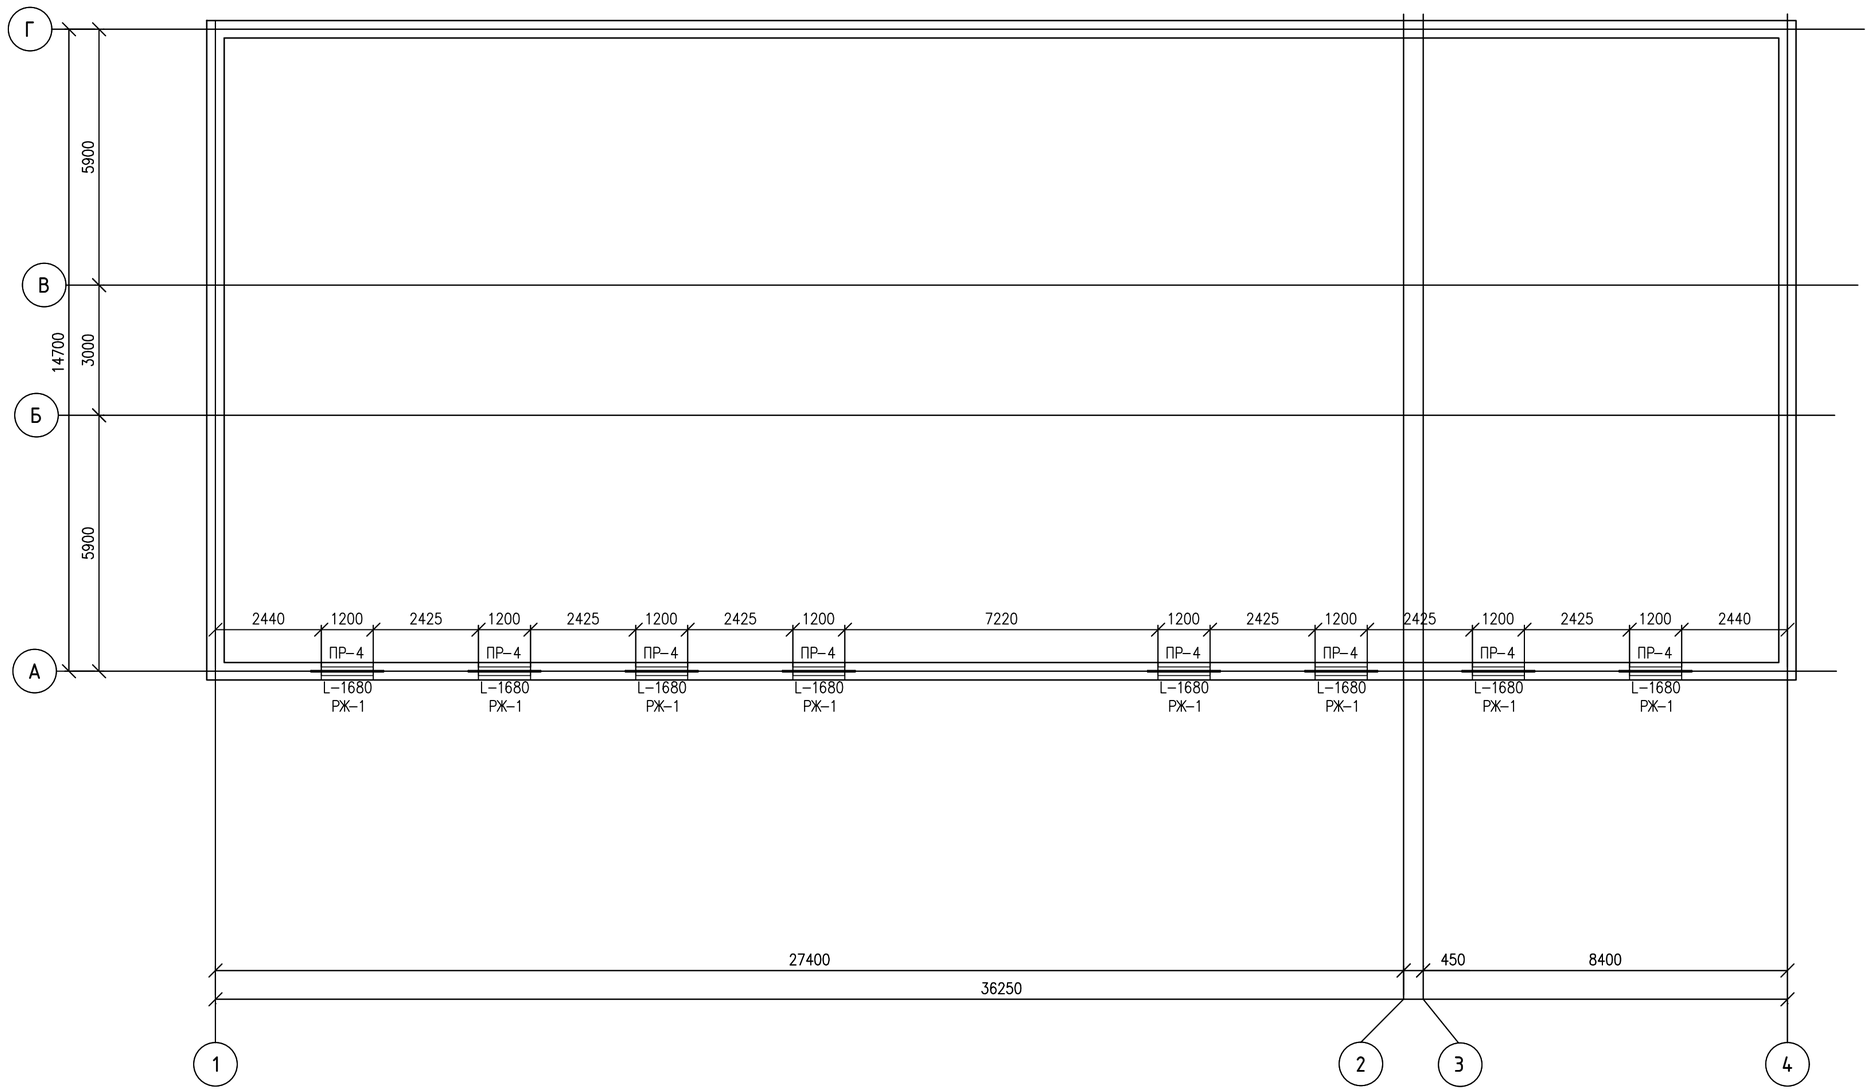

РЕШЕТКА ЖАЛЮЗИЙНАЯ
МАСШТАБ 1:25

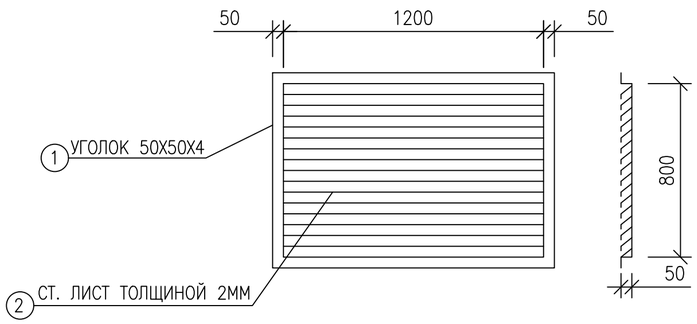

ПОЗ	ОБОЗНАЧЕНИЕ	НАИМЕНОВАНИЕ	КОЛИЧЕСТВО	ПРИМЕЧАНИЕ
		РЕШЕТКА ЖАЛЮЗИЙНАЯ РЖ–1	8 ШТ	296 КГ
		РЖ1	1 ШТ	37 КГ
1	УГОЛОК 50Х50Х4 (СТ–3)	13 КГ	104 КГ	
2	СТАЛЬНОЙ ЛИСТ ТОЛЩ 2ММ	19.2м/24.0кг	153.6м/192кг	

						G–18–04–01–АС
						"РЕКОНСТРУКЦИЯ АДМИНИСТРАТИВНОГО ЗДАНИЯ ДЕПАРТАМЕНТА ЭКОЛОГИИ ПО АТЫРАУСКОЙ ОБЛАСТИ" ПО АДРЕСУ: Г.АТЫРАУ УЛ.КУЛМАНОВА 137
ИЗМ.	КОЛ.УЧ.	ЛИСТ	N_ДОК	ПОДПИСЬ	ДАТА	
РАЗРАБОТАЛ		ПАРИТОВ Н.				АДМИНИСТРАТИВНОЕ ЗДАНИЕ — СТАДИЯ: РП; ЛИСТ: 15; ЛИСТОВ:
ПРОВЕРИЛ		БУЛЕКБАЕВ А.				
ВЕД ИНЖЕНЕР						
ГИП		БУЛЕКБАЕВ А.				ПЛАН ПЕРЕМЫЧЕК ЧЕРДАКА — ТОО "GENERAL PROJECT & CONSTRUCTION"
НОРМ КОНТРОЛЬ		ДЕМЕН Н.				

СОГЛАСОВАНО

ИНВ. N_ | ПОДП. | ПОДПИСЬ И ДАТА | ВЗАМ. ИНВ. N_

Формат А2

ПЛАН ПЕРЕКРЫТИЯ 1–ГО ЭТАЖА

МАСШТАБ 1:100

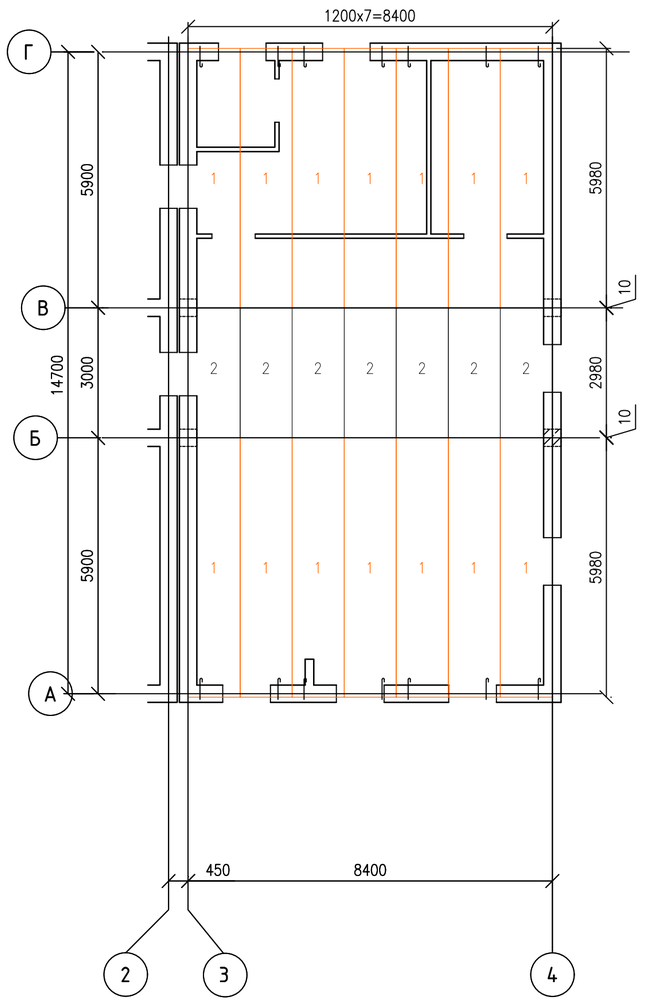

ПЛАН ПЕРЕКРЫТИЯ 1–ГО ЭТАЖА

МАСШТАБ 1:100

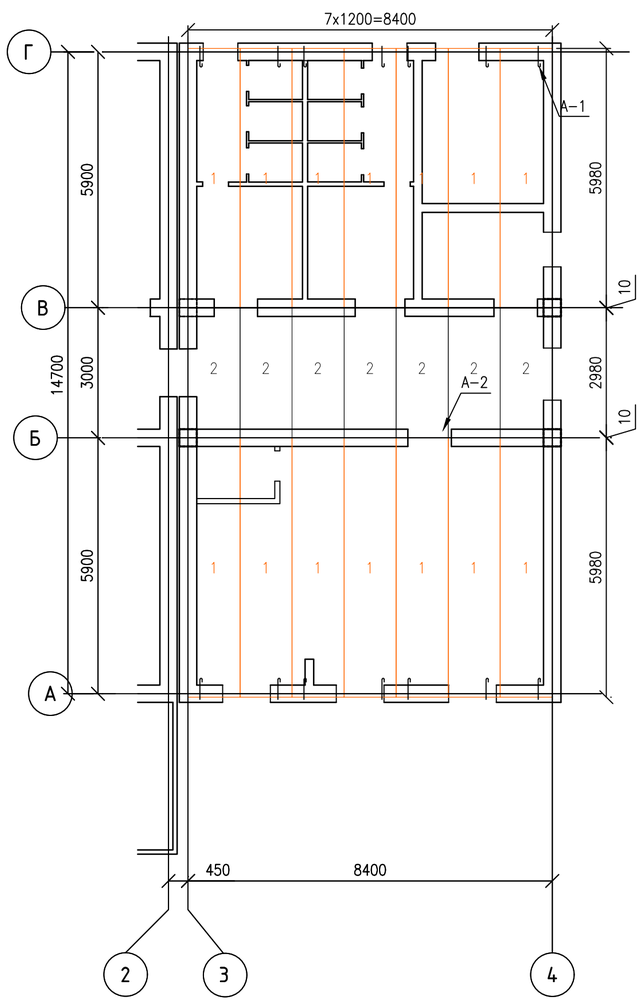

АНКЕР А–1

M1:20

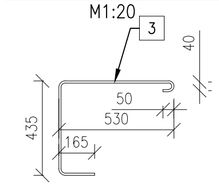

АНКЕР А–2

M1:20

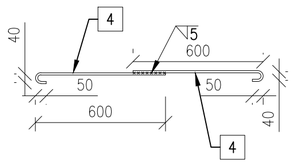

РАЗРЕЗ 1–1

M1:20

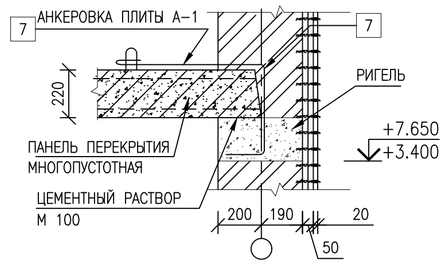

РАЗРЕЗ 3–3

M1:20

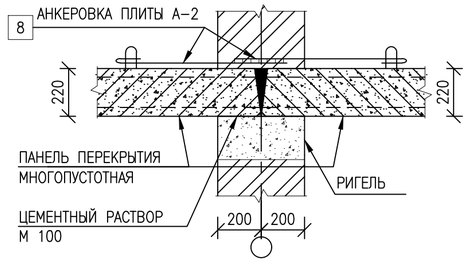

РАЗРЕЗ 2–2

M1:20

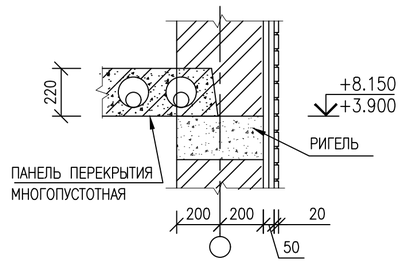

СПЕЦИФИКАЦИЯ

ПОЗ.	ОБОЗНАЧЕНИЕ	НАИМЕНОВАНИЕ	КОЛ.	МАССА ЕД., кг	ПРИМЕ–ЧАНИЕ
		СБОРНЫЕ ЭЛЕМЕНТЫ			
1	ГОСТ 9561–91	1ПК60.12	28	2100	
2	ГОСТ 9561–91	1ПК30.12	14	1080	
	ИТОГО		42		
		АНКЕР А1	28		30.5КГ
3	ГОСТ 5781–82	АРМАТУРА А–240 ø12 L=1230ММ	1	1.09	
		АНКЕР А2	48		29.9КГ
4	ГОСТ 5781–82	АРМАТУРА А–240 ø12 L=700ММ	1	0.622	
		МОНОЛИТНЫЕ УЧАСТКИ			
5		БЕТОН В20			0.2М3

ПРИМЕЧАНИЯ

1. ВСЕ РАЗМЕРЫ ДАЮТСЯ В МИЛЛИМЕТРАХ, ЕСЛИ НЕ УКАЗАНО ИНАЧЕ
2. ПЛИТЫ ПОКРЫТИЯ И ПЕРЕКРЫТИЯ УКЛАДЫВАТЬ ПО ВЫРОВНЕННОМУ СВЕЖЕУЛОЖЕННОМУ СЛОЮ ЦЕМЕНТНО–ПЕСЧАНОГО РАСТВОРА М–200 ГЛУХИМИ ТОРЦАМИ НА ВНУТРЕННИЕ СТЕНЫ, НА НАРУЖНЫХ СТЕНАХ ТОРЦЫ ПЛИТ ЗАДЕЛАТЬ БЕТОНОМ КЛАССА В12,5 НА ГЛУБИНУ 200 ММ.
3. ШВЫ МЕЖДУ ПЛИТАМИ ПОКРЫТИЯ И ПЕРЕКРЫТИЯ ТЩАТЕЛЬНО ЗАДЕЛАТЬ РАСТВОРОМ М–200. АНКЕРА ДОЛЖНЫ БЫТЬ ЗАЩИЩЕНЫ ОТ КОРРОЗИИ СЛОЕМ ЦЕМЕНТНО–ПЕСЧАНОГО РАСТВОРА ИЛИ ОКРАСКОЙ БИТУМОМ ЗА 2 РАЗА.
4. ОТВЕРСТИЯ В ПЛИТАХ (ø ДО 150 ММ) ДЛЯ ПРОХОЖДЕНИЯ КОММУНИКАЦИЙ ПРОБИТЬ ПО МЕСТУ, НЕ ЗАТРАГИВАЯ НЕСУЩИХ РЕБЕР ПЛИТЫ. ПОСЛЕ ОКОНЧАНИЯ МОНТАЖА КОММУНИКАЦИЙ, ОТВЕРСТИЯ ТЩАТЕЛЬНО ЗАДЕЛАТЬ РАСТВОРОМ М–100.

					G–18–04–01–АС
					"РЕКОНСТРУКЦИЯ АДМИНИСТРАТИВНОГО ЗДАНИЯ ДЕПАРТАМЕНТА ЭКОЛОГИИ ПО АТЫРАУСКОЙ ОБЛАСТИ" ПО АДРЕСУ: Г.АТЫРАУ УЛ.КУЛМАНОВА 137
ИЗМ.	КОЛ.УЧ.	ЛИСТ	N ДОК	ПОДПИСЬ	ДАТА
РАЗРАБОТАЛ		ПАРИТОВ Н.			
ПРОВЕРИЛ		БУЛЕКБАЕВ А.			
ВЕД ИНЖЕНЕР					
ГИП		БУЛЕКБАЕВ А.			
НОРМ КОНТРОЛЬ		ДЕМЕН Н.			

АДМИНИСТРАТИВНОЕ ЗДАНИЕ	СТАДИЯ	ЛИСТ	ЛИСТОВ
	РП	16	
ПЛАН ПЕРЕКРЫТИЯ 1–ГО И 2–ГО ЭТАЖА	ТОО "GENERAL PROJECT & CONSTRUCTION"		

СОГЛАСОВАНО

ИНВ. N_ | ПОДП. | ПОДПИСЬ И ДАТА | ВЗАМ. ИНВ. N_

Формат А2

ПЛАН СТРОПИЛ

МАСШТАБ 1:100

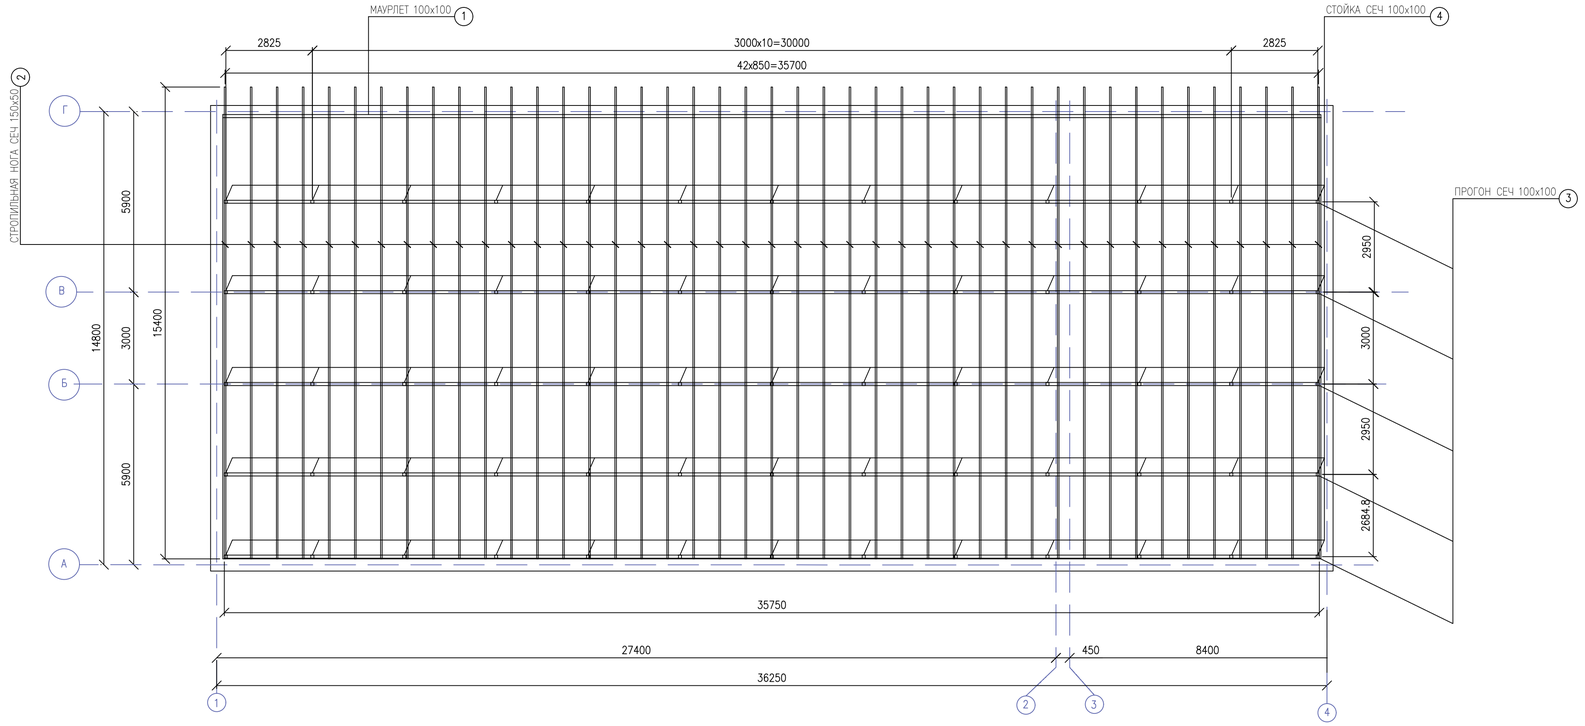

ПЛАН КРОВЛИ

МАСШТАБ 1:100

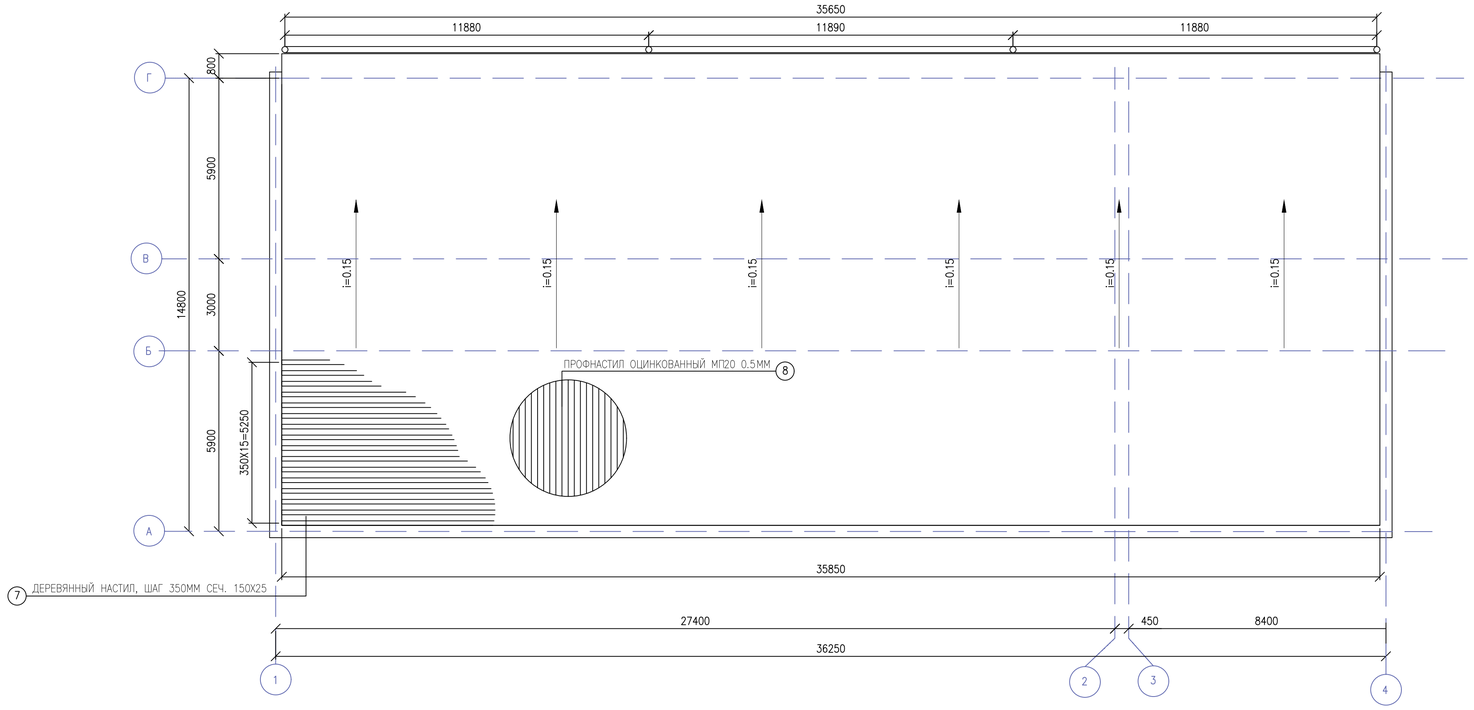

СПЕЦИФИКАЦИЯ СТРОПИЛ И КРОВЛИ

ПОЗ.	НАИМЕНОВАНИЕ	КОЛ.	ОБЩ. ДЛИНА, М	ОБЪЕМ, М3	ПРИМЕ-ЧАНИЕ
1	МАУЭРЛАТ СЕЧ. 150Х50, П.М.		35,85	0,4	
2	СТРОПИЛЬНАЯ НОГА СЕЧ. 150Х50, П.М.		635	4.9	
3	ПРОГОН СЕЧ. 100Х100, П.М.		180	1.8	
4	СТОЙКА СЕЧ. 100Х100, П.М.		100	1	
5	РАСКОС СЕЧ. 150Х50, П.М.		263	2	
6	ПОДКЛАДКА 300Х300Х50, ШТ	65			
7	ДЕРЕВЯННЫЙ НАСТИЛ, 150Х25, М2		1650	6	
8	ПРОФНАСТИЛ М2	580			
9	МИНПЛИТА 150ММ, М3			89,9	
10	ПАРОИЗОЛЯЦИЯ – 1 СЛ, РУБЕРОЙД, М2	520			

СПЕЦИФИКАЦИЯ ВОДОСТОКА

ПОЗ.	НАИМЕНОВАНИЕ	КОЛ.	ОБЩ. ДЛИНА, М	ОБЪЕМ, М3	ПРИМЕ-ЧАНИЕ
1	ВОДОСТОЧНЫЙ ЖЕЛОБ ПВХ ø125, П.М.		45		
2	СЛИВНАЯ ВОРОНКА ø125 ШТ	6			
3	ЗАГЛУШКА ЖЕЛОБА ø125 ШТ	6			
4	СОЕДИНИТЕЛЬ ЖЕЛОБА ø125 ШТ	17			
5	ВОДОСТОЧНАЯ ТРУБА ПВХ ø110, П.М.		45		
6	КОЛЕНО ø110, ШТ	20			
7	ХОМУТ ВОДОСТОЧНОЙ ТРУБЫ, ШТ	30			
8	КРЕПЕЖНАЯ ПЛАНКА, ШТ	30			
9	КРЮК ХОМУТА С ШУРУПОМ L=120, ШТ	55			

ПРИМЕЧАНИЯ

1. ВСЕ РАЗМЕРЫ ДАЮТСЯ В МИЛЛИМЕТРАХ, ЕСЛИ НЕ УКАЗАНО ИНАЧЕ
2. МАТЕРИАЛОМ ЭЛЕМЕНТОВ СТРОПИЛ СЛУЖИТ СОСНА 2 КАТЕГОРИИ ВЛАЖНОСТЬЮ НЕ БОЛЕЕ 20%
3. ДЕРЕВЯННЫЕ ЭЛЕМЕНТЫ АНТИСЕПТИРОВАТЬ СОГЛАСНО СНиП 2.03.11–85
4. ВСЕ ДЕРЕВЯННЫЕ КОНСТРУКЦИИ СОПРИКАСАЮЩИЕСЯ С КЛАДКОЙ ИЗОЛИРОВАТЬ ДВУМЯ СЛОЯМИ ТОЛЯ СОГЛАСНО СНиП 3.03.01–87
5. МОНТАЖ ДЕРЕВЯННЫХ КОНСТРУКЦИЙ ПРОИЗВОДИТЬ СОГЛАСНО СНиП 3.03.01–87 "НЕСУЩИЕ И ОГРАЖДАЮЩИЕ КОНСТРУКЦИИ"
6. ПРОФНАСТИЛ ОЦИНКОВАННЫЙ МП20 0.5ММ КРЕПИТСЯ ОЦИНКОВАННЫМИ КРЕПЕЖНЫМИ ЭЛЕМЕНТАМИ ВХОДЯЩИМИ В КОМПЛЕКТ ПОСТАВКИ.
7. ВСЕ ДЕРЕВЯННЫЕ ИЗДЕЛИЯ ОБРАБОТАТЬ ОГНЕ–БИОЗАЩИТНЫМ СОСТАВОМ КСД–А ТИП 1.

						G–18–04–01–АС	
						"РЕКОНСТРУКЦИЯ АДМИНИСТРАТИВНОГО ЗДАНИЯ ДЕПАРТАМЕНТА ЭКОЛОГИИ ПО АТЫРАУСКОЙ ОБЛАСТИ" ПО АДРЕСУ: Г.АТЫРАУ УЛ.КУЛМАНОВА 137	
ИЗМ.	КОЛ.УЧ.	ЛИСТ	№ ДОК.	ПОДПИСЬ	ДАТА		
РАЗРАБОТАЛ		ПАРИТОВ Н.				АДМИНИСТРАТИВНОЕ ЗДАНИЕ	СТАДИЯ: РП; ЛИСТ: 17; ЛИСТОВ:
ПРОВЕРИЛ		БУЛЕКБАЕВ А.					
ВЕД. ИНЖЕНЕР							
ГИП		БУЛЕКБАЕВ А.				ПЛАН КРОВЛИ В СТРОПИЛ	ТОО "GENERAL PROJECT & CONSTRUCTION"
НОРМ КОНТРОЛЬ		ДЕМЕН Н.					

Формат А1

СОГЛАСОВАНО

ИНВ. № ПОДЛ. | ПОДПИСЬ И ДАТА | ВЗАМ. ИНВ. №

УЗЕЛ 1
М1:20

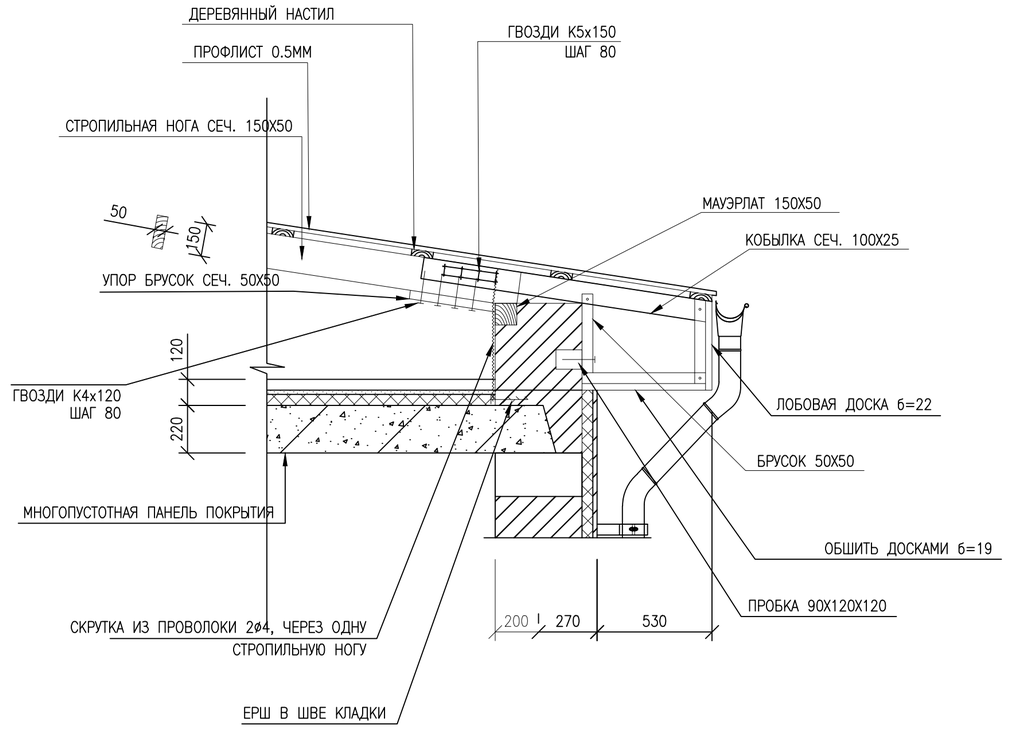

УЗЕЛ 2
М1:20

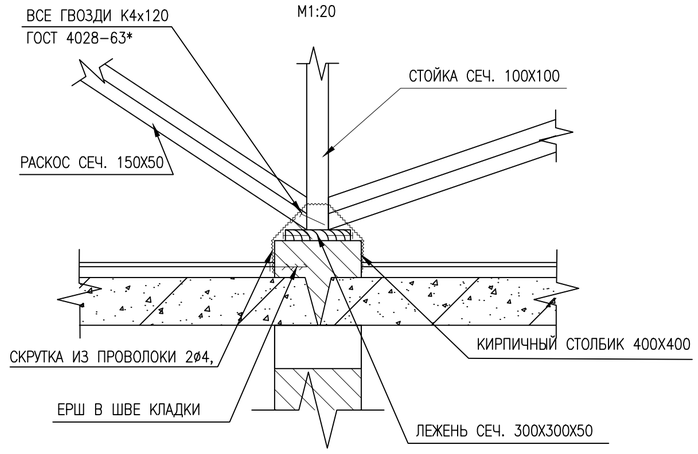

УЗЕЛ 3
М1:20

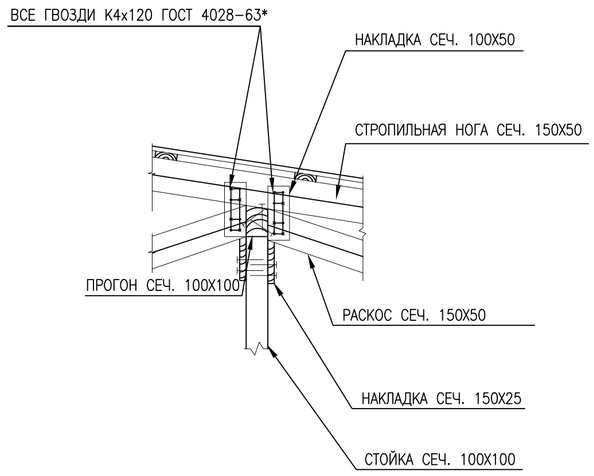

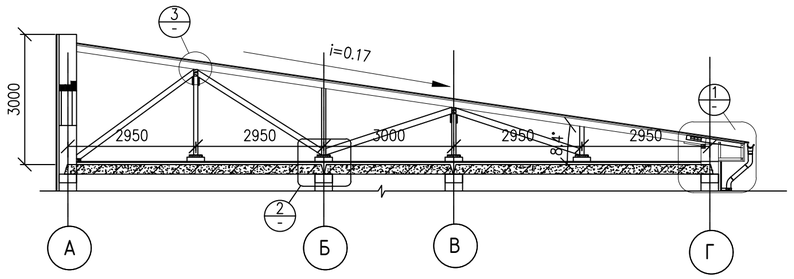

						G-18-04-01-АС
						"РЕКОНСТРУКЦИЯ АДМИНИСТРАТИВНОГО ЗДАНИЯ ДЕПАРТАМЕНТА ЭКОЛОГИИ ПО АТЫРАУСКОЙ ОБЛАСТИ" ПО АДРЕСУ: Г.АТЫРАУ УЛ.КУЛМАНОВА 137
ИЗМ.	КОЛ.УЧ.	ЛИСТ	N док	ПОДПИСЬ	ДАТА	
РАЗРАБОТАЛ		ПАРИТОВ Н.				АДМИНИСТРАТИВНОЕ ЗДАНИЕ — СТАДИЯ: РП; ЛИСТ: 18; ЛИСТОВ:
ПРОВЕРИЛ		БУЛЕКБАЕВ А.				
ВЕД ИНЖЕНЕР						
ГИП		БУЛЕКБАЕВ А.				РАЗРЕЗЫ. УЗЛЫ КРОВЛИ — ТОО "GENERAL PROJECT & CONSTRUCTION"
НОРМ КОНТРОЛЬ		ДЕМЕН Н.				

Формат А2

СОГЛАСОВАНО

ИНВ. N(__)· ПОДП. ПОДПИСЬ И ДАТА ВЗАМ. ИНВ. N(__)·

ПРОФНАЛИСТ
ДОСКИ 150Х30, ШАГ 300
СТРОПИЛА СЕЧ. 150Х50
ДОСКА 150Х50
УТЕПЛИТЕЛЬ – МИНВАТ б=150 ММ
ПАРОИЗОЛЯЦИЯ – 1 СЛ. РУБЕРОИДА
ДЕРЕВЯННАЯ ДОСКА 150Х25, ШАГ 150

РАЗРЕР 1–1

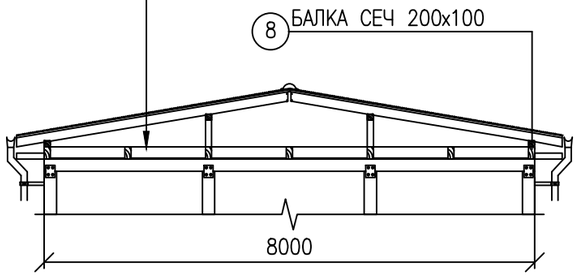

РАЗРЕР 2–2

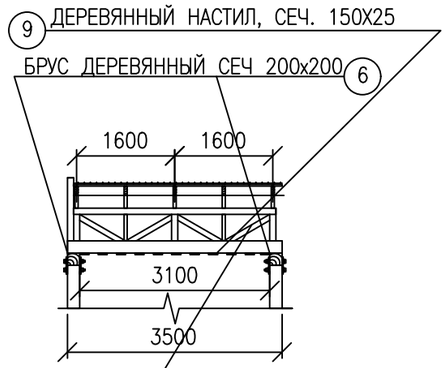

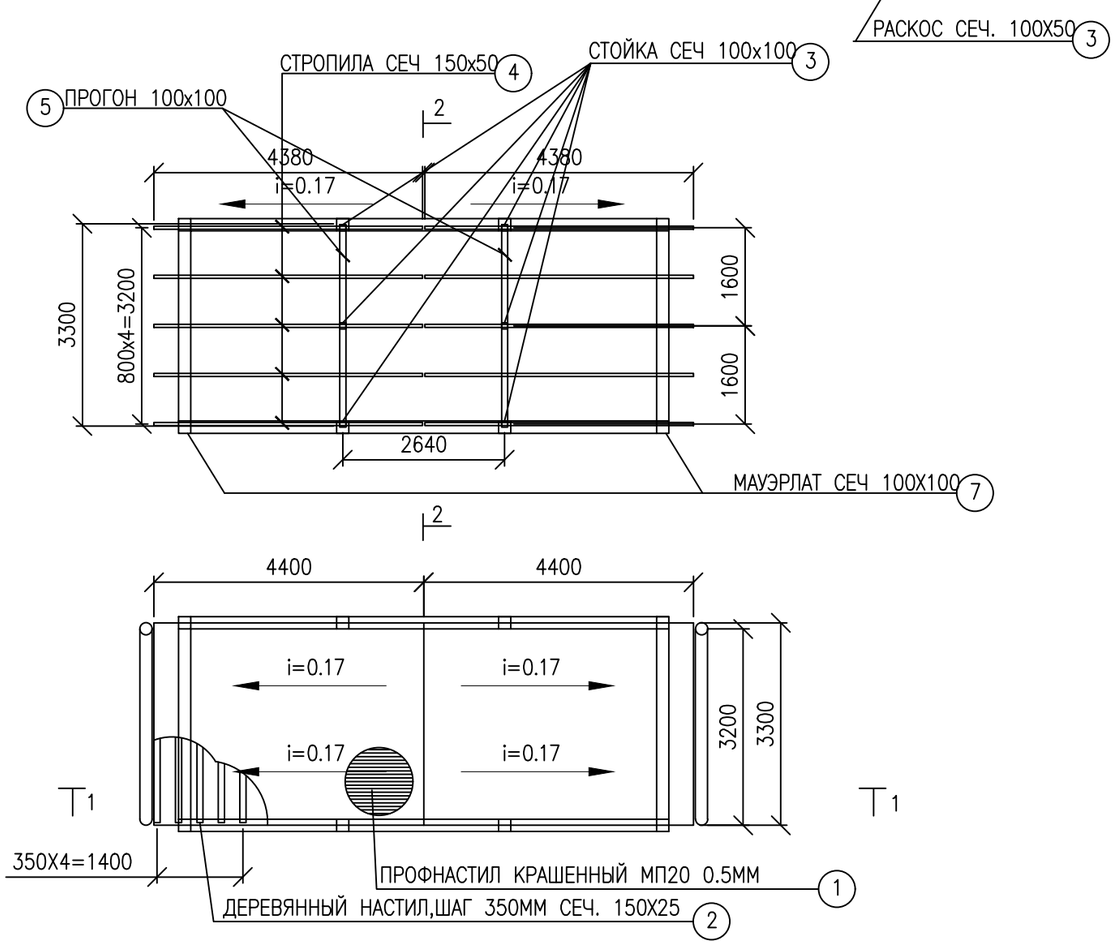

СПЕЦИФИКАЦИЯ КРОВЛИ

ПОЗ.	НАИМЕНОВАНИЕ	КОЛ.	ОБЩ. ДЛИНА, М	ОБЪЕМ, М3	ПРИМЕ–ЧАНИЕ
1	ПРОФНАСТИЛ КРАШЕННЫЙ МП20 0.5ММ				32 м2
2	ДЕРЕВЯННЫЙ НАСТИЛ, СЕЧ. 150Х25		76	0,3	
3	СТОИКА СЕЧ 100х100		3	0,030	
4	СТРОПИЛА СЕЧ 150х50		44	0,3	
5	ПРОГОН 100х100		6,6	0,06	
6	БРУС ДЕРЕВЯННЫЙ СЕЧ 200х200		16,2	0,65	
7	МАУЭРЛАТ СЕЧ 100Х100		6,8	0,07	
8	БАЛКА СЕЧ 200х100		24,5	0,5	
9	ДЕРЕВЯННЫЙ НАСТИЛ, СЕЧ. 150Х25		89,5	0,4	

ПРИМЕЧАНИЯ

1. ВСЕ РАЗМЕРЫ ДАЮТСЯ В МИЛЛИМЕТРАХ, ЕСЛИ НЕ УКАЗАНО ИНАЧЕ
2. МАТЕРИАЛОМ ЭЛЕМЕНТОВ СТРОПИЛ СЛУЖИТ СОСНА 2 КАТЕГОРИИ ВЛАЖНОСТЬЮ НЕ БОЛЕЕ 20%
3. ДЕРЕВЯННЫЕ ЭЛЕМЕНТЫ АНТИСЕПТИРОВАТЬ СОГЛАСНО СНиП РК 2.01–19–2004
4. ВСЕ ДЕРЕВЯННЫЕ КОНСТРУКЦИИ СОПРИКАСАЮЩИЕСЯ С КЛАДКОЙ ИЗОЛИРОВАТЬ ДВУМЯ СЛОЯМИ ТОЛЯ СОГЛАСНО СНиП РК 5.03–37–2005
5. МОНТАЖ ДЕРЕВЯННЫХ КОНСТРУКЦИЙ ПРОИЗВОДИТЬ СОГЛАСНО СНиП РК 5.03–37–2005 "НЕСУЩИЕ И ОГРАЖДАЮЩИЕ КОНСТРУКЦИИ"
6. ПРОФНАСТИЛ ОЦИНКОВАННЫЙ МП20 0.5ММ КРЕПИТСЯ ОЦИНКОВАННЫМИ КРЕПЕЖНЫМИ ЭЛЕМЕНТАМИ ВХОДЯЩИМИ В КОМПЛЕКТ ПОСТАВКИ.
7. ВСЕ ДЕРЕВЯННЫЕ ИЗДЕЛИЯ ОБРАБОТАТЬ ОГНЕ–БИОЗАЩИТНЫМ СОСТАВОМ КСД–А ТИП 1.
8. СПЕЦИФИКАЦИЯ ВОДОСТОКА НАХОДЯТСЯ В ЛИСТЕ "ПЛАН КРОВЛИ И СТРОПИЛ"

						G–18–04–01–АС
						"РЕКОНСТРУКЦИЯ АДМИНИСТРАТИВНОГО ЗДАНИЯ ДЕПАРТАМЕНТА ЭКОЛОГИИ ПО АТЫРАУСКОЙ ОБЛАСТИ" ПО АДРЕСУ: Г.АТЫРАУ УЛ.КУЛМАНОВА 137
ИЗМ.	КОЛ.УЧ.	ЛИСТ	N_ДОК.	ПОДПИСЬ	ДАТА	
РАЗРАБОТАЛ		ПАРИТОВ Н.				АДМИНИСТРАТИВНОЕ ЗДАНИЕ
ПРОВЕРИЛ		БУЛЕКБАЕВ А.				
ВЕД ИНЖЕНЕР						
ГИП		БУЛЕКБАЕВ А.				ПЛАН КРОВЛИ В СТРОПИЛ ТАМБУР
НОРМ КОНТРОЛЬ		ДЕМЕН Н.				

СТАДИЯ	ЛИСТ	ЛИСТОВ
РП	19	

ТОО "GENERAL PROJECT & CONSTRUCTION"

Формат А3

СОГЛАСОВАНО

ВЗАМ. ИНВ. N[__]

ПОДПИСЬ И ДАТА

ИНВ. N[__]

ПЛАН ФУНДАМЕНТА
МАСШТАБ 1:100

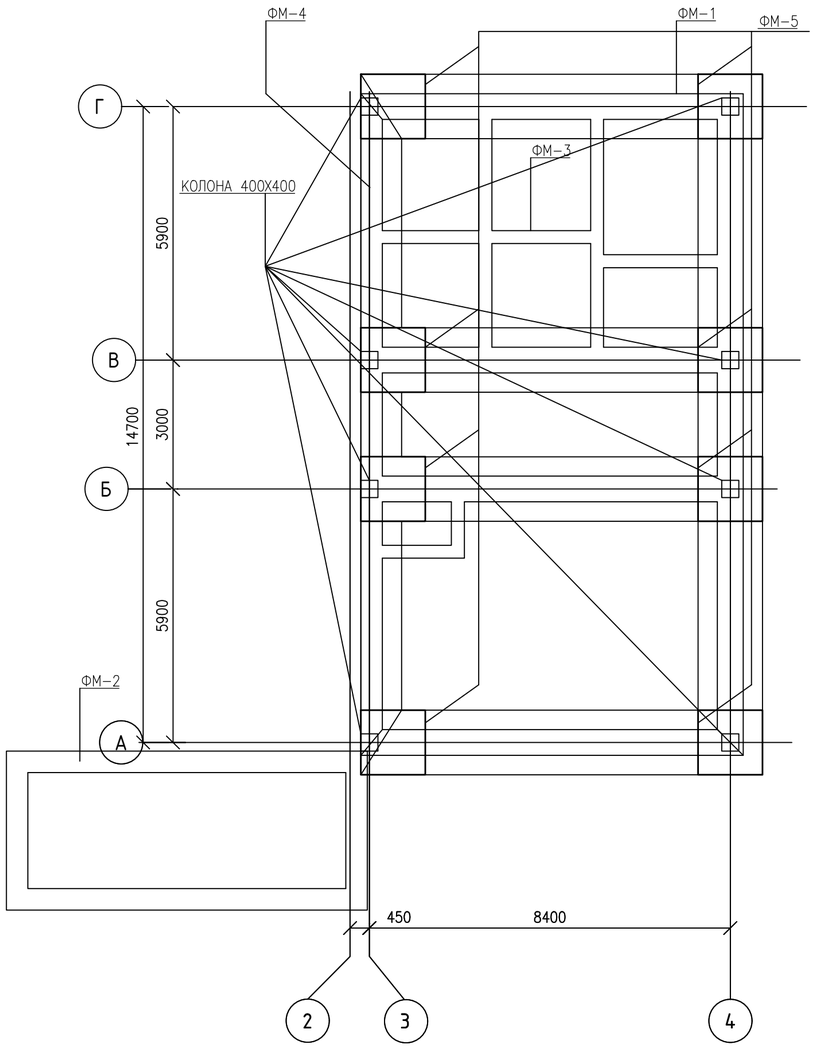

СПЕЦИФИКАЦИЯ ФМ-1

МАРКА ПОЗ.	ОБОЗНАЧЕНИЕ	НАИМЕНОВАНИЕ	КОЛ.	МАССА ЕД.КГ	ПРИМЕ-ЧАНИЕ
		ЛЕНТОЧНЫЙ ФУНДАМЕНТ ФМ-1 П.М	50		
		ФМ-1 НА ОДИН П.М			
1	ГОСТ 34028-2016	АРМАТУРА ø12 A-III L=1000ММ	14	0.888	12.43
2	ГОСТ 34028-2016	АРМАТУРА ø8 A-I L=3000, ШАГ:200мм	5	1.83	27.45
		СЕТКА С-1	50		
3	ГОСТ 34028-2016	АРМАТУРА ø12 A-III L=1000ММ	20	0.88	17.8
4	ГОСТ 34028-2016	АРМАТУРА ø8 A-I L=3300, ШАГ:200мм	6	1.302	25.78
		БЕТОН КЛ. В25 М3	0.99		
		БЕТОННАЯ ПОДГОТОВКА Б15, М3	0.178		
		ЩЕБЕНЬ ФРАК. 20-40. , М3	0.132		
		ЩЕБЕНЬ ФРАК. 5-20, М3	0.159		

СПЕЦИФИКАЦИЯ НА ФМ-2

Марка поз.	Обозначение	Наименование	Кол	Масса ед. кг	Приме-чание
		ЛЕНТОЧНЫЙ ФУНДАМЕНТ ФМ-2 П.М	23		
ФМ-2		ФМ-2 НА ОДИН П.М			
1	ГОСТ 34028-2016	ø12 A-III L=1000мм	14	0.888	12.43
2	ГОСТ 34028-2016	ø8 A-I шаг 200мм; L=2550мм	5	0.828	10.557
		БЕТОН КЛ. В25, М3	0.47		
		БЕТОННАЯ ПОДГОТОВКА Б15, М3	0.073		
		ЩЕБЕНЬ ФРАК. 20-40. , М3	0.058		
		ЩЕБЕНЬ ФРАК. 5-20, М3	0.075		

РАЗРЕЗ 3-3
М 1:20

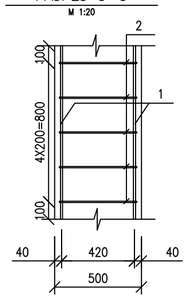

ЛЕНТОЧНЫЙ ФУНДАМЕНТ ФМ-2
МАСШТАБ 1:20

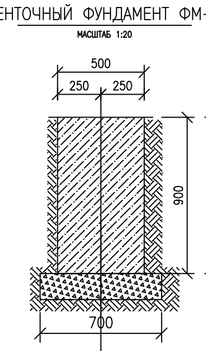

АРМИРОВАНИЕ ФМ-2
М 1:20

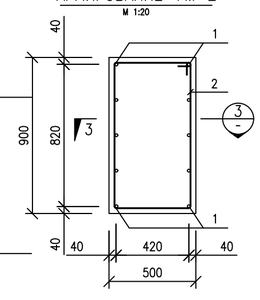

БЕТОН В25
БЕТОННАЯ ПОДГОТОВКА Б15
ЩЕБЕНЬ ФРК 5*20 70ММ
ЩЕБЕНЬ ФРК 20*40 80ММ
УПЛОТНЕННЫЙ ГРУНТ

СЕТКА С-1
МАСШТАБ 1:25

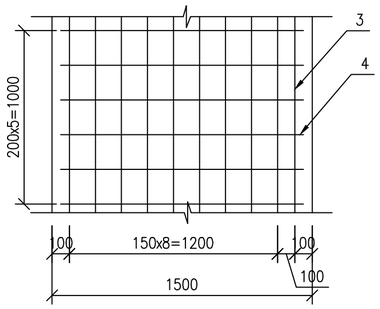

ЛЕНТОЧНЫЙ ФУНДАМЕНТ ФМ-1
МАСШТАБ 1:25

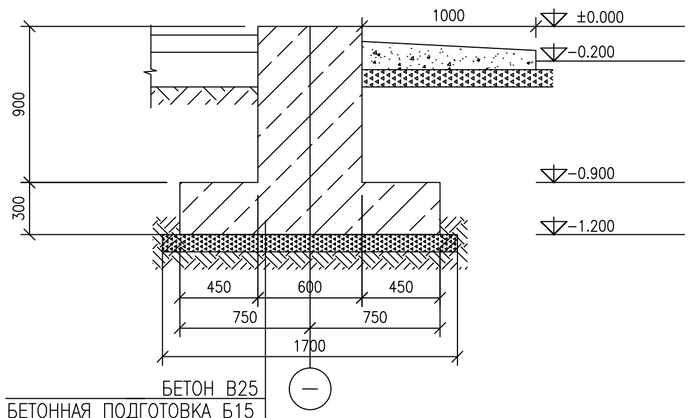

БЕТОН В25
БЕТОННАЯ ПОДГОТОВКА Б15
ЩЕБЕНЬ ФРК 5*20 70ММ
ЩЕБЕНЬ ФРК 20*40 80ММ
УПЛОТНЕННЫЙ ГРУНТ

АРМИРОВАНИЕ ЛЕНТОЧНОГО ФУНДАМЕНТА ФМ-1
МАСШТАБ 1:25

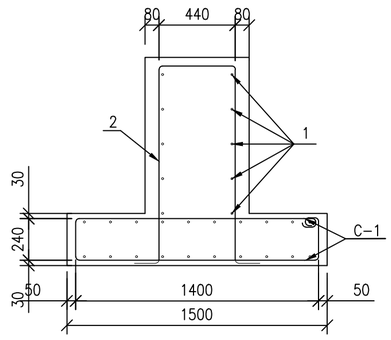

ПРИМЕЧАНИЯ.
1. ВСЕ РАЗМЕРЫ ДАНЫ В МИЛЛИМЕТРАХ ЕСЛИ НЕТ ДРУГИХ УКАЗАНИЙ.
2. ВСЕ ОТМЕТКИ ДАНЫ В МЕТРАХ. ЗА ОТМЕТКУ 0.000 ПРИНЯТ УРОВЕНЬ ЧИСТОГО ПОЛА ЗДАНИЯ.
3. ФУНДАМЕНТЫ ПРИНЯТЫ ЛЕНТОЧНЫЕ ИЗ МОНОЛИТНОГО ЖЕЛЕЗОБЕТОННОГО КОНСТРУКЦИЙ
4. ГИДРОИЗОЛЯЦИЯ ПОДОШВЫ ФУНДАМЕНТОВ ПРОИЗВОДИТСЯ ПУТЕМ УКЛАДКИ ЩЕБЕНОЧНОЙ ПОДГОТОВКИ 100ММ, С ПРОПИТКОЙ БИТУМОМ ДО ПОЛНОГО НАСЫЩЕНИЯ.
5. ГОРИЗОНТАЛЬНУЮ ГИДРОИЗОЛЯЦИЮ СТЕН ВЫПОЛНИТЬ НА ОТМЕТКЕ 0.000 ДВУМЯ СЛОЯМИ РУБЕРОИДА НА БИТУМНОЙ МАСТИКЕ
6. ВЕРТИКАЛЬНУЮ ГИДРОИЗОЛЯЦИЮ БОКОВЫХ ПОВЕРХНОСТЕЙ ФУНДАМЕНТОВ, СОПРИКАСАЮЩИХСЯ С ГРУНТОМ ОБМАЗАТЬ ПОЛИМЕРНЫМИ ПОКРЫТИЕМ НА ОСНОВЕ ЛАКА ХП-734

ИЗМ.	КОЛ.УЧ.	ЛИСТ	N_ДОК	ПОДПИСЬ	ДАТА
РАЗРАБОТАЛ		ПАРИТОВ Н.			
ПРОВЕРИЛ		БУЛЕКБАЕВ А.			
ВЕД ИНЖЕНЕР					
ГИП		БУЛЕКБАЕВ А.			
НОРМ КОНТРОЛЬ		ДЕМЕН Н.			

G-18-04-01-АС

"РЕКОНСТРУКЦИЯ АДМИНИСТРАТИВНОГО ЗДАНИЯ ДЕПАРТАМЕНТА ЭКОЛОГИИ ПО АТЫРАУСКОЙ ОБЛАСТИ" ПО АДРЕСУ: Г.АТЫРАУ УЛ.КУЛМАНОВА 137

АДМИНИСТРАТИВНОЕ ЗДАНИЕ

СТАДИЯ	ЛИСТ	ЛИСТОВ
РП	20	

ПЛАН ЛЕНТОЧНОГО ФУНДАМЕНТА (1)

ТОО "GENERAL PROJECT & CONSTRUCTION"

СОГЛАСОВАНО

ИНВ. N_ | ПОДПИСЬ И ДАТА | ВЗАМ. ИНВ. N_

Формат А2

АРМИРОВАНИЕ ФМ-3

М 1:20

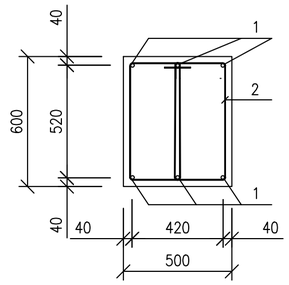

ЛЕНТОЧНЫЙ ФУНДАМЕНТ ФМ-3

МАСШТАБ 1:20

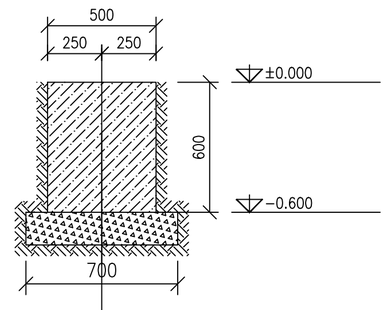

БЕТОН В25
БЕТОННАЯ ПОДГОТОВКА Б15
ЩЕБЕНЬ ФРК 5*20 70ММ
ЩЕБЕНЬ ФРК 20*40 80ММ
УПЛОТНЕННЫЙ ГРУНТ

РАЗРЕЗ 3-3

М 1:20

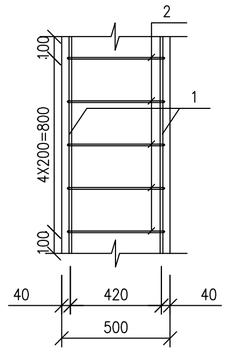

СПЕЦИФИКАЦИЯ НА ФМ-3

Марка поз.	Обозначение	Наименование	Кол	Масса ед. кг	Приме-чание
		ЛЕНТОЧНЫЙ ФУНДАМЕНТ ФМ-3 П.М	22,2		
ФМ-3		ФМ-3 НА ОДИН П.М			
1	ГОСТ 34028-2016	ø12 A-III L=1000мм	8	0.888	8,88
2	ГОСТ 34028-2016	ø8 A-I шаг 200мм; L=3000мм	5	1.183	5,915
		БЕТОН КЛ. В25, М3	0.3		6.66
		БЕТОННАЯ ПОДГОТОВКА Б15, М3	0.073		
		ЩЕБЕНЬ ФРАК. 20-40. , М3	0.058		
		ЩЕБЕНЬ ФРАК. 5-20, М3	0.075		

ЛЕНТОЧНЫЙ ФУНДАМЕНТ ФМ-4

МАСШТАБ 1:25

СЕТКА С-2

МАСШТАБ 1:25

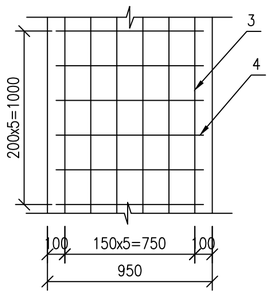

БЕТОН В15
ЩЕБЕНЬ ФРК 20*40 100ММ
УПЛОТНЕННЫЙ ГРУНТ

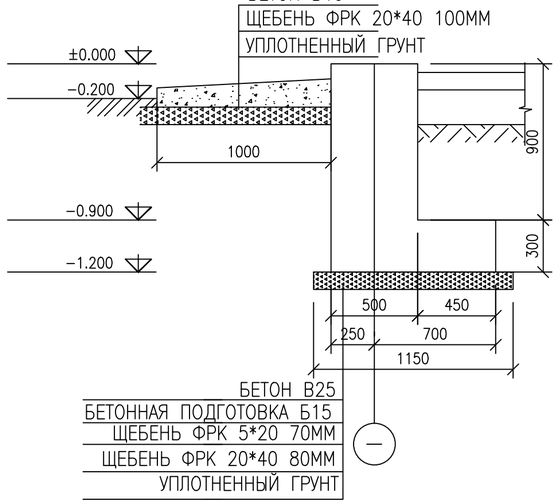

БЕТОН В25
БЕТОННАЯ ПОДГОТОВКА Б15
ЩЕБЕНЬ ФРК 5*20 70ММ
ЩЕБЕНЬ ФРК 20*40 80ММ
УПЛОТНЕННЫЙ ГРУНТ

АРМИРОВАНИЕ ЛЕНТОЧНОГО ФУНДАМЕНТА ФМ-4

МАСШТАБ 1:25

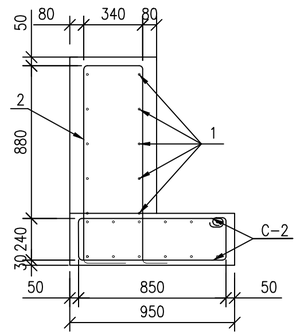

СПЕЦИФИКАЦИЯ ФМ-4

МАРКА ПОЗ.	ОБОЗНАЧЕНИЕ	НАИМЕНОВАНИЕ	КОЛ.	МАССА ЕД.КГ	ПРИМЕ-ЧАНИЕ
		ЛЕНТОЧНЫЙ ФУНДАМЕНТ ФМ-4	14,8	14.79	218.89
		ФМ-4 НА ОДИН П.М			
1	ГОСТ 34028-2016	АРМАТУРА ø12 A-III L=1000ММ	14	0.888	12.43
2	ГОСТ 34028-2016	АРМАТУРА ø8 A-I L=3000, ШАГ200ММ	5	1.183	5.915
		СЕТКА С-2	14.8	13.96	206.6
3	ГОСТ 34028-2016	АРМАТУРА ø12 A-III L=1000ММ	5	0.88	8.88
4	ГОСТ 34028-2016	АРМАТУРА ø8 A-I L=2150ММ	6	0.848	5.088
		БЕТОН КЛ. В25, М3	0.772		
		БЕТОННАЯ ПОДГОТОВКА Б15, М3	0.120		
		ЩЕБЕНЬ ФРАК. 20-40, М3	0.091		
		ЩЕБЕНЬ ФРАК. 5-20, М3	0.113		
		ОТМОСТКА			
		БЕТОН КЛ. В15, М3	10.92		
		ЩЕБЕНЬ ФРАК. 20-40. , М3	10.92		

СПЕЦИФИКАЦИЯ ФМ-5

МАРКА ПОЗ.	ОБОЗНАЧЕНИЕ	НАИМЕНОВАНИЕ	КОЛ.	МАССА ЕД.КГ	ПРИМЕ-ЧАНИЕ
		ПОДКОЛОННИК ВЫПИСКА АРМАТУРА ФМ-5	8		
		ФМ-5	1		
1	ГОСТ 34028-2016	АРМАТУРА ø22 A-400 L=21600ММ		2.983	64.4

						G-18-04-01-АС
						"РЕКОНСТРУКЦИЯ АДМИНИСТРАТИВНОГО ЗДАНИЯ ДЕПАРТАМЕНТА ЭКОЛОГИИ ПО АТЫРАУСКОЙ ОБЛАСТИ" ПО АДРЕСУ: Г.АТЫРАУ УЛ.КУЛМАНОВА 137
ИЗМ.	КОЛ.УЧ.	ЛИСТ	N док	ПОДПИСЬ	ДАТА	
РАЗРАБОТАЛ		ПАРИТОВ Н.				АДМИНИСТРАТИВНОЕ ЗДАНИЕ
ПРОВЕРИЛ		БУЛЕКБАЕВ А.				СТАДИЯ: РП; ЛИСТ: 21; ЛИСТОВ:
ВЕД ИНЖЕНЕР						
ГИП		БУЛЕКБАЕВ А.				ФМ-3, ФМ-4, РАЗРЕЗЫ И АРМИРОВАНИЕ
НОРМ КОНТРОЛЬ		ДЕМЕН Н.				ТОО "GENERAL PROJECT & CONSTRUCTION"

Формат А2

СОГЛАСОВАНО

ИНВ. N(_)" ПОДП. ПОДПИСЬ И ДАТА ВЗАМ. ИНВ. N(_)"

ПЛАН НА ОТМ 0,000

МАСШТАБ 1:100

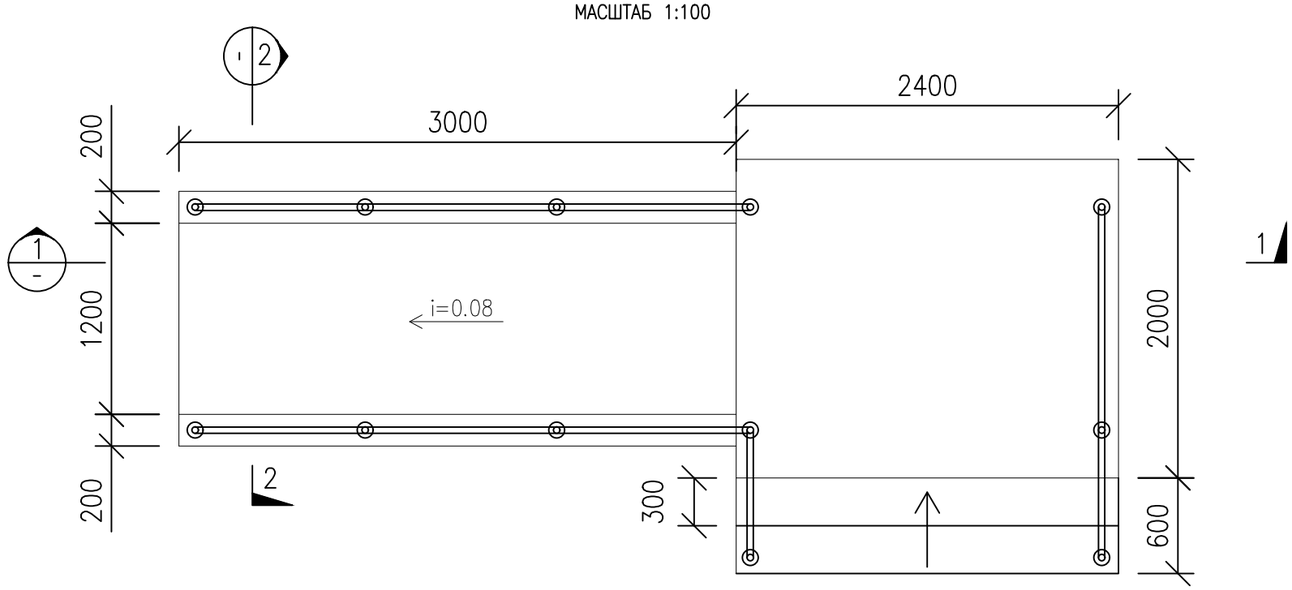

РАЗРЕЗ 1–1

МАСШТАБ 1:50

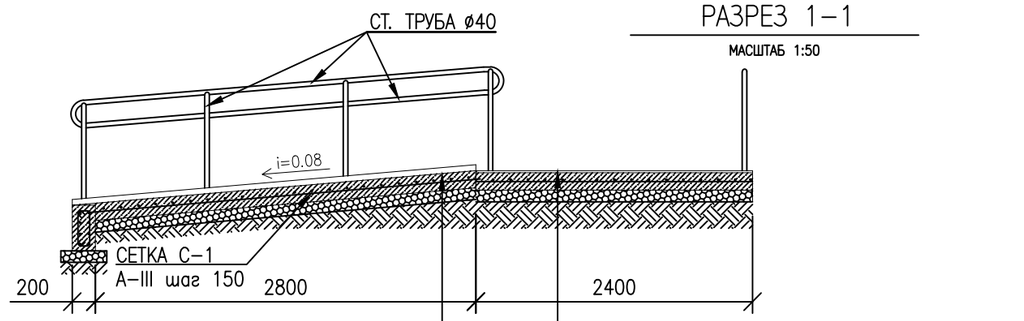

ТРОТУАРНАЯ ПЛИТКА
МОНОЛИТНАЯ Ж/БЕТОННАЯ ПЛИТА 150 ММ–В20
С АРМИРОВАНИЕМ ø10А III, С ШАГОМ 150х150мм
ЩЕБЕНОЧНАЯ ПОДГОТОВКА 100 ММ ФР.5–20ММ
С БИТУМНОЙ ПРОПИТКОЙ
УПЛОТНЕННЫЙ ГРУНТ

РАЗРЕЗ 2–2

МАСШТАБ 1:50

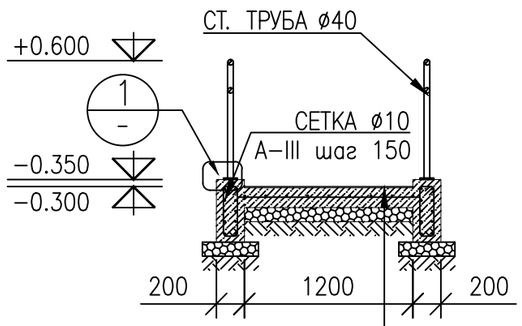

ТРОТУАРНАЯ ПЛИТКА
МОНОЛИТНАЯ Ж/БЕТОННАЯ ПЛИТА 150 ММ–В20
С АРМИРОВАНИЕМ ø10А III, С ШАГОМ 150х150мм
ЩЕБЕНОЧНАЯ ПОДГОТОВКА 100 ММ ФР.5–20 ММ
С БИТУМНОЙ ПРОПИТКОЙ
УПЛОТНЕННЫЙ ГРУНТ

АРМИРОВАНИЕ СТУПЕНИ КРЫЛЬЦА

МАСШТАБ 1:10

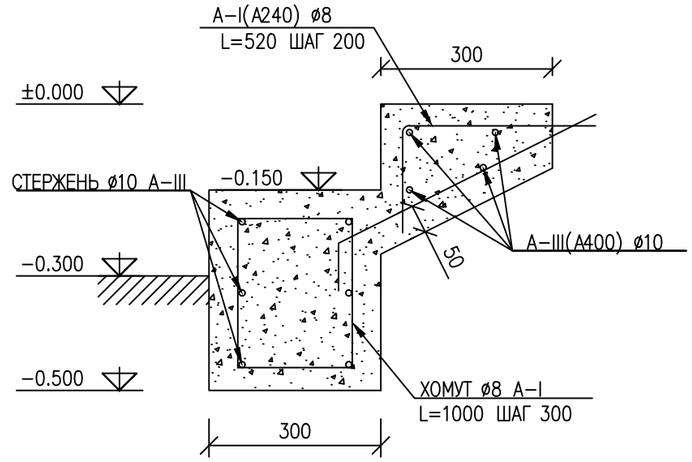

АРМИРОВАНИЕ ПЛИТЫ

МАСШТАБ 1:10

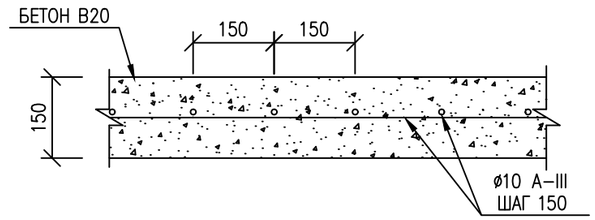

СПЕЦИФИКАЦИЯ ПАНДУС И НА ОДНУ КР–1

#	ОБОЗНАЧЕНИЕ	НАИМЕНОВАНИЕ	КОЛ.	МАССА ЕД., кг	ПРИМЕ–ЧАНИЕ
1	ГОСТ 10704–91	ТРУБА ø40, м	25	2,31	57,75
2		МОНОЛИТНЫЙ БЕТОН В20			2.1 М3
3	ГОСТ 5781–82	ø10 А–III, м	165	0.617	101,805 кг
4	ГОСТ 5781–82	ø8 А–I, м	20	0.395	8,0 кг
5	ГОСТ 10885–85	ЛИСТ t10 100х100, шт	12	0.785	9.42 шт
6		КЛИНОВЫЙ АНКЕР М8, шт	48		
7		ЩЕБЕНОЧНАЯ ОСНОВАНИЯ ФР.5–20ММ			1,5 М3

ИЗМ.	КОЛ.УЧ.	ЛИСТ	N_ДОК.	ПОДПИСЬ	ДАТА
РАЗРАБОТАЛ		САЛЫКБАЕВ А.			
ПРОВЕРИЛ		БУЛЕКБАЕВ А.			
ВЕД ИНЖЕНЕР					
ГИП		БУЛЕКБАЕВ А.			
НОРМ КОНТРОЛЬ		БУЛЕКБАЕВ А.			

АС

"РЕКОНСТРУКЦИЯ АДМИНИСТРАТИВНОГО ЗДАНИЯ ДЕПАРТАМЕНТА ЭКОЛОГИИ ПО АТЫРАУСКОЙ ОБЛАСТИ" ПО АДРЕСУ: Г.АТЫРАУ УЛ.КУЛМАНОВА 137

АДМИНИСТРАТИВНОЕ ЗДАНИЕ	Стадия	Лист	Листов
	РП	22	
ПАНДУС И КРЫЛЬЦО	ТОО "General Project & Construction"		

Согласовано

Инв. N_ | Подп. и дата | Взам. инв. N_

Копировал

Формат А3

ПЛАН РАСПОЛОЖЕНИЯ БАЛОК И ПРОГОНОВ ПЛ-1

М1:50

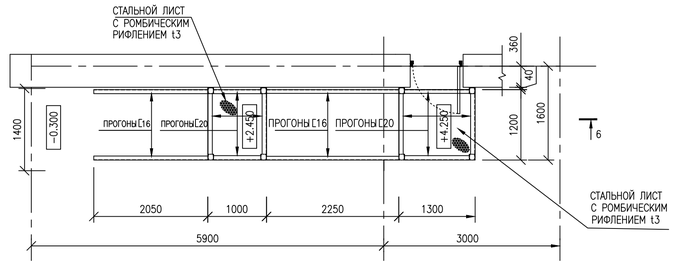

М1:50

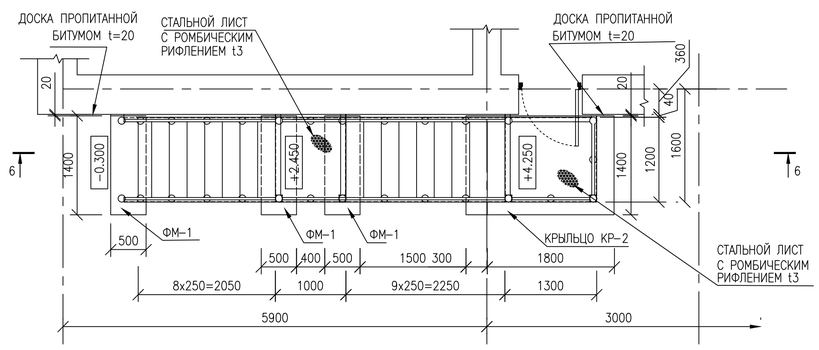

РАЗРЕЗ 6-6

М1:50

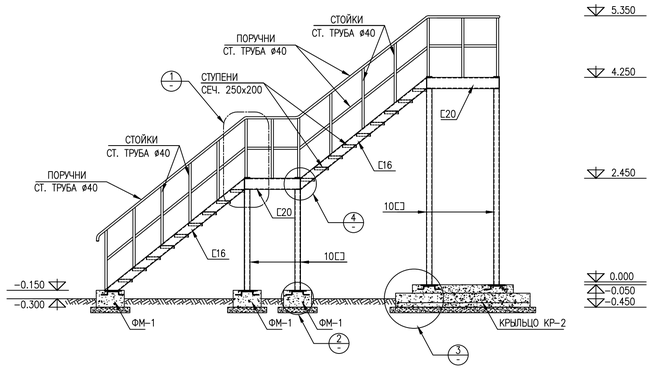

УЗЕЛ 1

М1:20

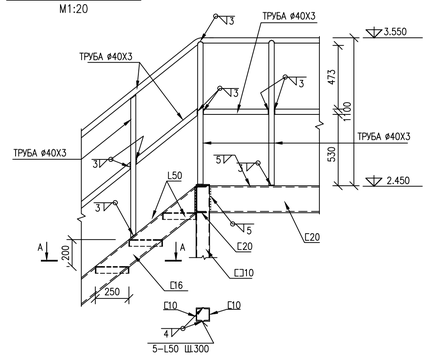

ВИД А

М1:20

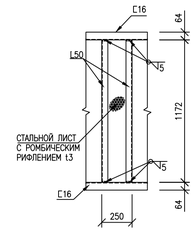

ПЛАН КР-2

М1:50

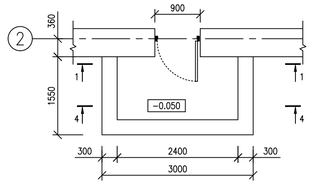

ПЛАН КР-3

М1:50

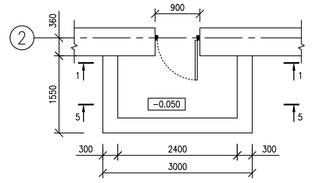

РАЗРЕЗ 4-4

М1:50

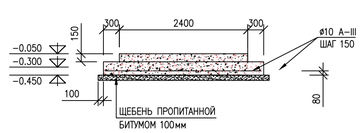

РАЗРЕЗ 1-1

М1:50

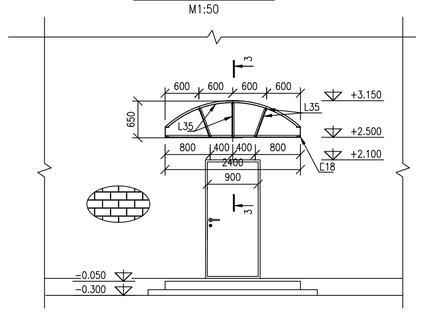

ВИД В

М1:10

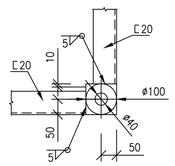

РАЗРЕЗ 5-5

М1:50

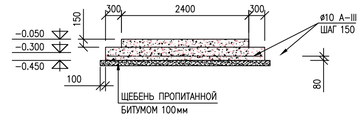

УЗЕЛ 2

М1:10

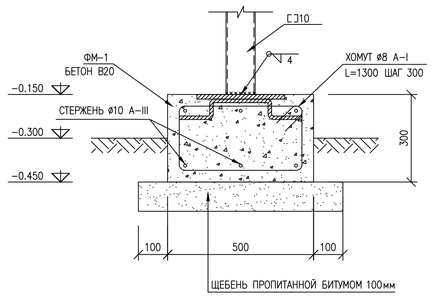

УЗЕЛ 4

М1:10

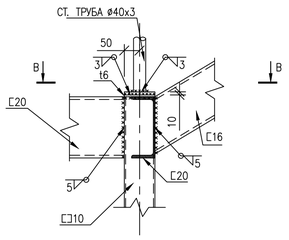

УЗЕЛ 3

М1:20

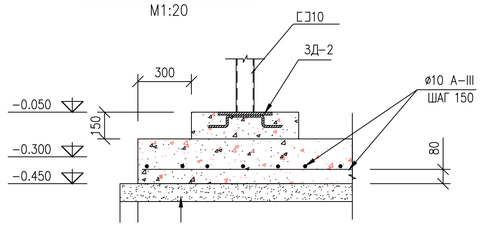

РАЗРЕЗ 3-3

М1:50

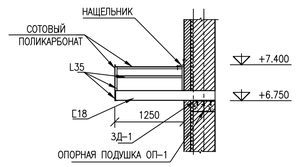

СПЕЦИФИКАЦИЯ

ПОЗ.	ОБОЗНАЧЕНИЕ	НАИМЕНОВАНИЕ	КОЛ.	МАССА ЕД., кг	ПРИМЕЧАНИЕ
КР-2		КРЫЛЬЦО КР-2			
1		МОНОЛИТНЫЙ БЕТОН B20			1.75м3
2		ЩЕБЕНЬ ПРОПИТАНОЙ БИТУМОМ ФР 5-20			0.56м3
3	ГОСТ 5781-82	АРМАТУРА A-III ø10 п.м.,	58	0.617	35.8кг
4	ГОСТ 5781-82	АРМАТУРА A-I, мø8	20	0.395	8,0 кг
КР-3		КРЫЛЬЦО КР-3 С НАВЕСОМ			
5		МОНОЛИТНЫЙ БЕТОН B20			1.75м3
6		ЩЕБЕНЬ ПРОПИТАНОЙ БИТУМОМ ФР 5-20			0.56м3
7	ГОСТ 5781-82	АРМАТУРА A-III ø10 п.м.,	58	0.617	35,8 кг
8		АРМАТУРА A-I, мø8	20	0.395	8,0 кг
9	ГОСТ 8240-97	ШВЕЛЛЕР 18П, L=1.8м	2	29.3	58.6кг
10	ГОСТ 8509-93	УГОЛОК 35X35X3, п.м.,	17.1	1.6	27.4кг
11		СОТОВЫЙ ПОЛИКАРБОНАТ,			6,0м2
ФМ-1		ФУНДАМЕНТ ФМ-1			
12		МОНОЛИТНЫЙ БЕТОН B20			0.63м3
13		ЩЕБЕНЬ ПРОПИТАНОЙ БИТУМОМ ФР 5-20			0.33м3
14	ГОСТ 5781-82	СТЕРЖЕНЬ ø10 A-III L=1300мм	18	0.81	14.58кг
15	ГОСТ 5781-82	ХОМУТ ø8 A-I L=1300мм	15	0.52	7,8кг
Л-1		ЛЕСТНИЦА Л-1			
16	ГОСТ 8240-97	ШВЕЛЛЕР 20, п.м.	12	18.4	220,8кг
17	ГОСТ 8240-97	ШВЕЛЛЕР 16, п.м.	18	14.2	255,6кг
18	ГОСТ 8240-97	ШВЕЛЛЕР 10, п.м.	28,8	8,59	247,4 кг
19	ГОСТ 8568-77	СТАЛЬНОЙ ЛИСТ t=3, м2	2.56		64.3кг
20	ГОСТ 10704-91	ТРУБА ø40x3, п.м.	78,2	3.38	264.4кг
21	ГОСТ 10885-85	ЛИСТ t10 100x100, шт	26	0,785	20,4кг
		СТУПЕНИ	26		
22	ГОСТ 8509-93	УГОЛОК 50X50X3, L=1172мм	4	2,32	9.28кг
23	ГОСТ 8568-77	СТАЛЬНОЙ ЛИСТ t=3, 1172X250мм	2	7.35	

АРМИРОВАНИЯ ОПОРНОЙ ПОДУШКИ ОП-1

М1:20

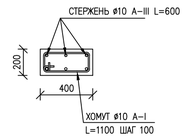

ПРИМЕЧАНИЯ.

1. ВСЕ РАЗМЕРЫ ДАНЫ В МИЛЛИМЕТРАХ, ЕСЛИ НЕТ ДРУГИХ УКАЗАНИЙ
2. ВСЕ ОТМЕТКИ ДАНЫ В МЕТРАХ ЕСЛИ НЕТ ДРУГИХ УКАЗАНИЙ
3. НЕСУЩИЕ АРМАТУРНЫЕ СТЕРЖНИ КЛАССА A-III СОГЛАСНО ГОСТ 5781-82.
4. СВАРКА МЕТАЛЛИЧЕСКИХ ЭЛЕМЕНТОВ ДОЛЖНА ВЫПОЛНЯТЬСЯ ЭЛЕКТРОДАМИ ТИПА Э-42 СОГЛАСНО ГОСТ 9467-75*.
5. ТОЛЩИНА ШВА БЕРЕТСЯ ПО НАИМЕНЬШЕЙ ТОЛЩИНЕ СВАРИВАЕМЫХ ЭЛЕМЕНТОВ, ЕСЛИ НЕ УКАЗАНО ИНАЧЕ
7. ЗАЩИТА СТАЛЬНЫХ КОНСТРУКЦИЙ ОТ КОРРОЗИЙ.
   – СТЕПЕНЬ ОЧИСТКИ ПОВЕРХНОСТИ СТАЛЬНЫХ КОНСТРУКЦИИ III ПО ГОСТ 9.402-80. МЕРОПРИЯТИЕ ПО АНТИКОРРОЗИЙНОЙ ЗАЩИТЕ МЕТАЛЛИЧЕСКИХ КОНСТРУКЦИИ ВЫПОЛНИТЬ СОГЛАСНО ТРЕБОВАНИЙ СНИП 3.04.03-85 "ЗАЩИТА СТРОИТЕЛЬНЫХ КОНСТРУКЦИИ И СООРУЖЕНИИ ОТ КОРРОЗИЙ"
   ВСЕ МЕТАЛЛОКОНСТРУКЦИИ ОКРАСИТЬ ЛАКОМ ПФ-115 ПО ГРУНТОВКЕ ГФ-021 (ГОСТ 25129-82).

ИЗМ.	КОЛ-УЧ	ЛИСТ	N ДОК.	ПОДПИСЬ	ДАТА			
РАЗРАБОТАЛ	САЛЫКБАЕВ А.							
ПРОВЕРИЛ	БУЛЕКБАЕВ А.							
ГИП	БУЛЕКБАЕВ А.							
Н.КОНТР.	БУЛЕКБАЕВ А.							

G-18-04-01-АС			
«РЕКОНСТРУКЦИЯ АДМИНИСТРАТИВНОГО ЗДАНИЯ ДЕПАРТАМЕНТА ЭКОЛОГИИ ПО АТЫРАУСКОЙ ОБЛАСТИ» ПО АДРЕСУ: Г.АТЫРАУ УЛ.КУЛМАНОВА 137			
АРХИТЕКТУРНО-СТРОИТЕЛЬНЫЕ РЕШЕНИЕ	СТАДИЯ	ЛИСТ	ЛИСТОВ
	РП	23	
ПОЖАРНАЯ ЛЕСТНИЦА И КРЫЛЬЦО 2,3	ТОО "GENERAL PROJECT" & CONSTRUCTION		

ФОРМАТ А1

ПЛАН ПЛОЩАДКИ ОБСЛУЖИВАНИЯ ПО-1

МАСШТАБ 1:25

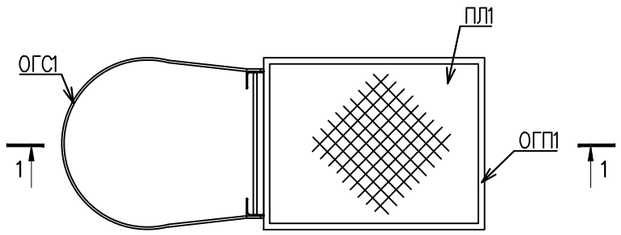

РАЗРЕЗ 1-1

МАСШТАБ 1:50

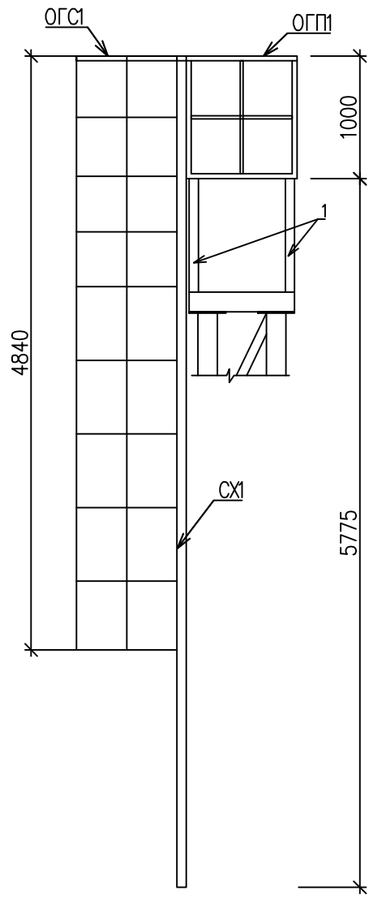

РАЗРЕЗ 2-2

МАСШТАБ 1:50

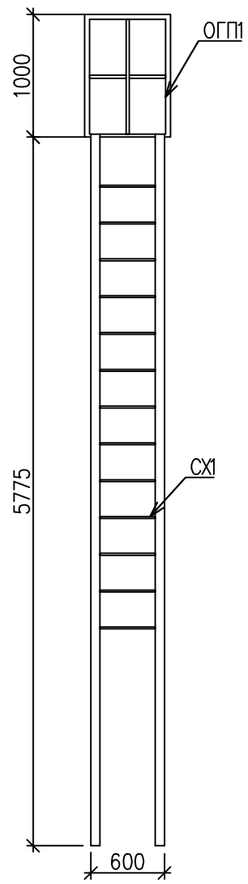

СПЕЦИФИКАЦИЯ ЭЛЕМЕНТОВ ПЛОЩАДКИ

МАРКА ПОЗ.	ОБОЗНАЧЕНИЕ	НАИМЕНОВАНИЕ	КОЛ.	МАССА ЕД. кг	ПРИМЕЧ.
		ПЛОЩАДКА ОБСЛУЖИВАНИЯ ПО-1	1		
СХ1	СЕРИЯ 1.450.3-692, ВЫП. 0-1	СТРЕМЯНКА СХ-58С	1	95.4	95.4кг
ОГС1	СЕРИЯ 1.450.3-692, ВЫП. 0-1	ОГРАЖДЕНИЕ СТРЕМЯНКИ ОГС-48.4	1	44.1	44.1кг
ПЛ1	СЕРИЯ 1.450.3-692, ВЫП. 0-1	ПЛОЩАДКА П.ХР-9.7	1	23.7	23.7кг
ОГП1	СЕРИЯ 1.450.3-692, ВЫП. 0-1	ОГРАЖДЕНИЕ ОП.Х Б-9.10	3	9.6	28.8кг
1	ГОСТ 8509-93	УГОЛОК 75х75х5 L=1000	4	5.8	23.2кг

СТАЛЬ ВСТ3СП ПО ГОСТ 380-94*

ПРИМЕЧАНИЯ

1. ВСЕ РАЗМЕРЫ ДАНЫ В МИЛЛИМЕТРАХ, ЕСЛИ НЕТ ДРУГИХ УКАЗАНИЙ
2. ВСЕ ОТМЕТКИ ДАНЫ В МЕТРАХ, ЕСЛИ НЕТ ДРУГИХ УКАЗАНИЙ
3. ПОСЛЕ ИЗГОТОВЛЕНИЯ ИЗДЕЛИЕ ПОКРЫТЬ АНТИКОРРОЗИОННОЙ ЗАЩИТОЙ СОЛАСНО СНиП РК 2.01-19-2004;
4. КАТЕТ ШВОВ ПРИНИМАТЬ ПО НАИМЕНЬШЕЙ ТОЛЩИНЕ СВАРИВАЕМЫХ ЭЛЕМЕНТОВ И НЕ БОЛЕЕ УКАЗАННЫХ ВЕЛИЧИН НА ЧЕРТЕЖЕ

ИЗМ.	КОЛ-УЧ	ЛИСТ	N°ДОК	ПОДПИСЬ	ДАТА
РАЗРАБОТАЛ		ХАЙСАЕВ Б.			
ПРОВЕРИЛ		БУЛЕКБАЕВ А.			
ГИП		БУЛЕКБАЕВ А.			
Н.КОНТР.		КОЙБАГАРОВ			

G-18-04-01-АС

«РЕКОНСТРУКЦИЯ АДМИНСТРАТИВНОГО ЗДАНИЯ ДЕПАРТАМЕНТА ЭКОЛОГИИ ПО АТЫРАУСКОЙ ОБЛАСТИ» ПО АДРЕСУ: Г.АТЫРАУ УЛ.КУЛМАНОВА 137

АДМИНИСТРАТИВНОЕ ЗДАНИЕ	СТАДИЯ	ЛИСТ	ЛИСТОВ
	РП	24	

ПЛАН СТРЕМЯНКИ С-1.
РАЗРЕЗ 1-1. РАЗРЕЗ 2-2

ТОО "GENERAL PROJECT & CONCTRUCTION"

ИНВ. N° ПОДЛ. | ПОДП. И ДАТА | ВЗАМ. ИНВ. N°

ФОРМАТ А3

Фрагмент –1

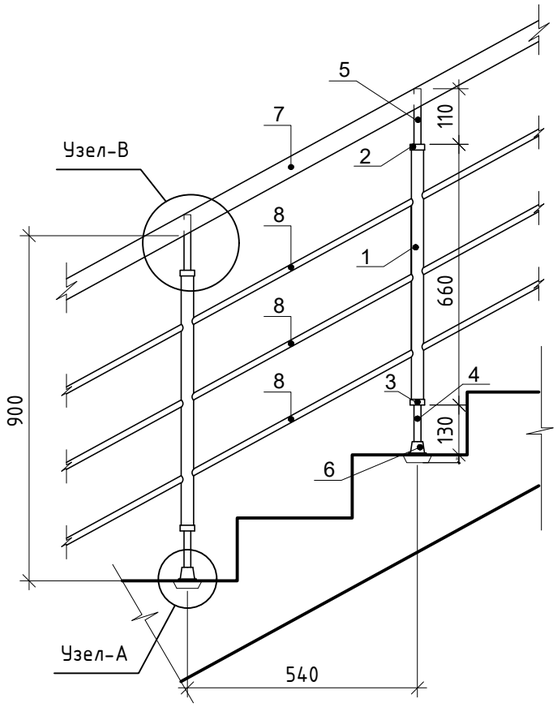

Фрагмент –2

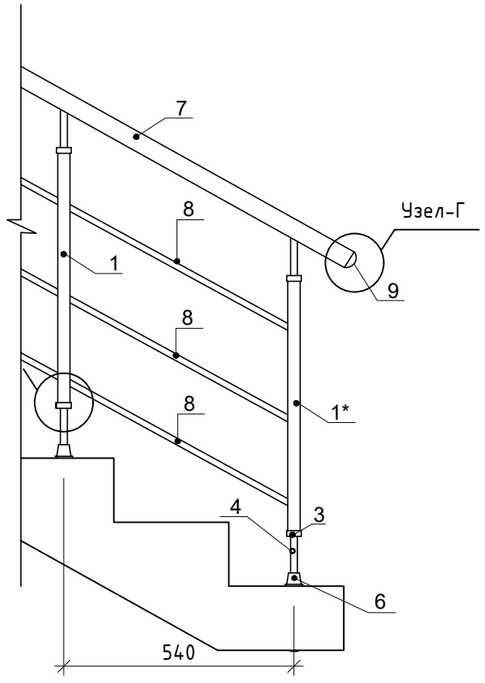

Узел – В

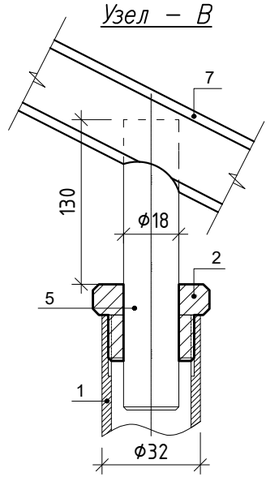

Узел – Г

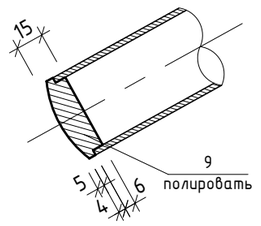

Узел – А

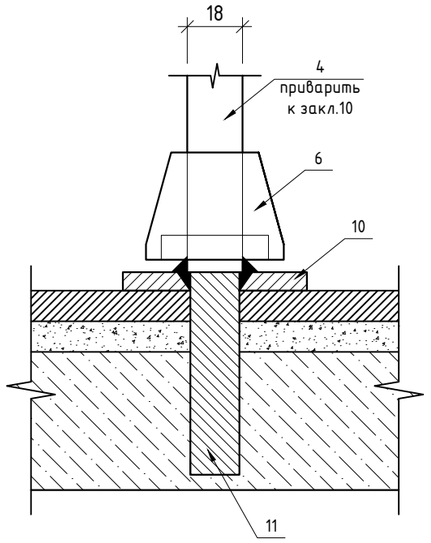

Узел – Б

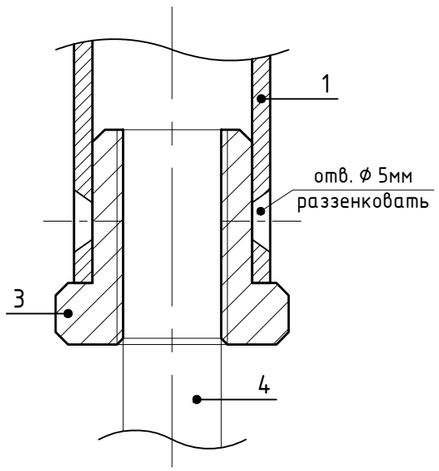

СПЕЦИФИКАЦИЯ МАТЕРИАЛОВ НА ОГРАЖДЕНИЯ

Поз.	Обозначение	Наименование	Кол. (шт.)	Масса (ед.кг)	Примечание
1.	2.	3.	4.	5.	6.
		ОГ	1		
1	ГОСТ 8732-78*	Тр. ф32 х 3 L= 660 мм.	18	1,42	25.56 кг
2	ГОСТ 2590-88	Ст. круг. ф38 L= 25 мм.	18	0,23	4.14 кг
3	ГОСТ 2590-88	Ст. круг. ф38 L= 35 мм.	18	0,32	5.76 кг
4	ГОСТ 5781-82*	Арм. ф18 А-I L= 170 мм.	18	0,34	6.12 кг
5	ГОСТ 5781-82*	Арм. ф18 А-I L= 175 мм.	18	0,35	6.3 кг
6	ГОСТ 535-79	Стакан (Изделие металлическое)	18	0,17	3.06кг
7	ГОСТ 10704-91	Тр. ф48,3х3 мм. L= п.м.	10.5	3,35	35.175кг
8	ГОСТ 8639-68	Тр. 15х1.5 L= м.п.	31.5	0,636	20.034 кг
9	ГОСТ 2590-88	Ст. круг. ф48 L= 15 мм.	6	0,22	1.32 кг
10	ГОСТ 19903-90	- 60х60х6	18	0,17	3.06 кг
11	ГОСТ 5781-82*	Арм. ф16 А-III, L=70 мм.	18	0,12	2.16 кг

						G–18–04–01–АС
						"РЕКОНСТРУКЦИЯ АДМИНИСТРАТИВНОГО ЗДАНИЯ ДЕПАРТАМЕНТА ЭКОЛОГИИ ПО АТЫРАУСКОЙ ОБЛАСТИ" ПО АДРЕСУ: Г.АТЫРАУ УЛ.КУЛМАНОВА 137
ИЗМ.	КОЛ.УЧ.	ЛИСТ	N док.	ПОДПИСЬ	ДАТА	
РАЗРАБОТАЛ		САДЫКОВ С.				АДМИНИСТРАТИВНОЕ ЗДАНИЕ
ПРОВЕРИЛ		ТУЛЕГЕНОВ А.				
ВЕД ИНЖЕНЕР						
ГИП		БУЛЕКБАЕВ А.				ОГРАЖДЕНИЕ ЛЕСТНИЦА ФРАГМЕНТ 1–2 И УЗЛЫ А–Б–В–Г
НОРМ КОНТРОЛЬ		БУЛЕКБАЕВ А.				

СТАДИЯ	ЛИСТ	ЛИСТОВ
РП	25	

ТОО "General Project & Construction"

Согласовано

Взам инв №

Подпись и дата

Инв. № подл

Формат А3 (420х297mm)

ПЛАН РАСПОЛОЖЕНИЕ КОЛОНН 1 И 2 ЭТАЖА

МАСШТАБ 1:100

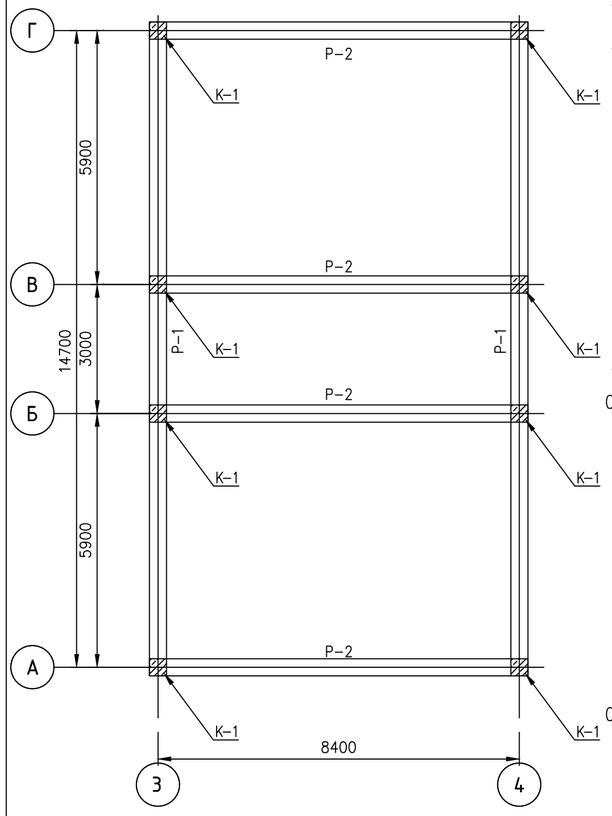

КОЛОННА К-1

МАСШТАБ 1:40

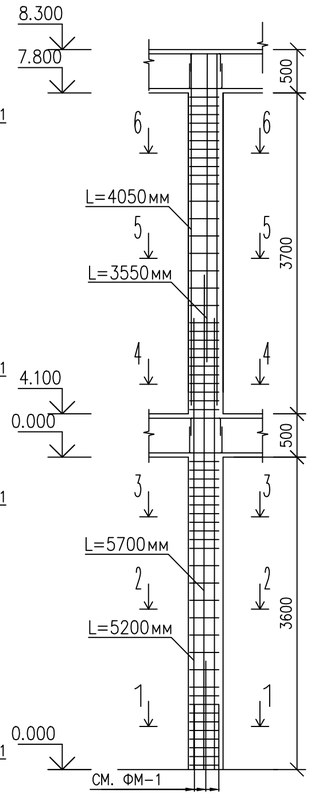

РАЗРЕЗ "1-1"

МАСШТАБ 1:10

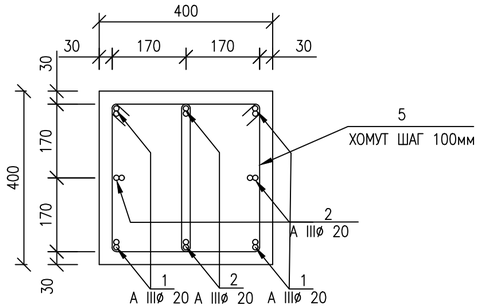

РАЗРЕЗ "2-2"

МАСШТАБ 1:10

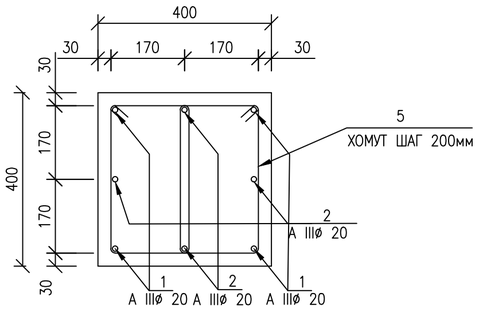

РАЗРЕЗ "3-3"

МАСШТАБ 1:10

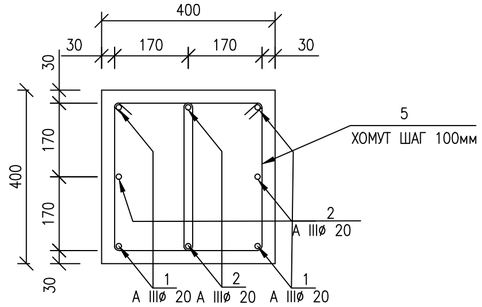

РАЗРЕЗ "4-4"

МАСШТАБ 1:10

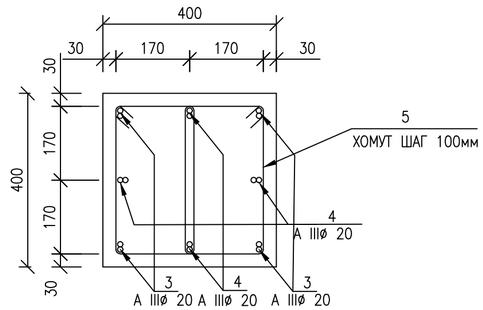

РАЗРЕЗ "5-5"

МАСШТАБ 1:10

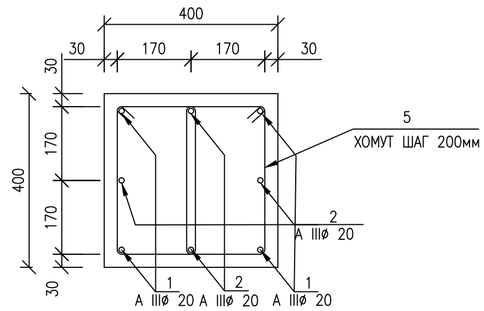

РАЗРЕЗ "6-6"

МАСШТАБ 1:10

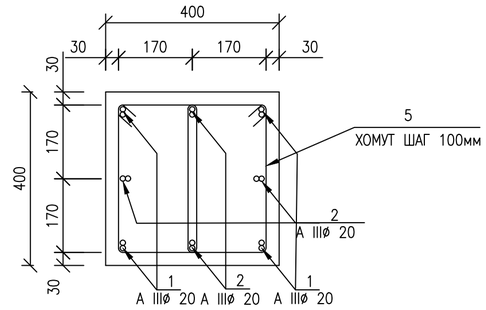

СХЕМА СОЕДИНЕНИЯ СТЕРЖНЕЙ

МАСШТАБ 1:25

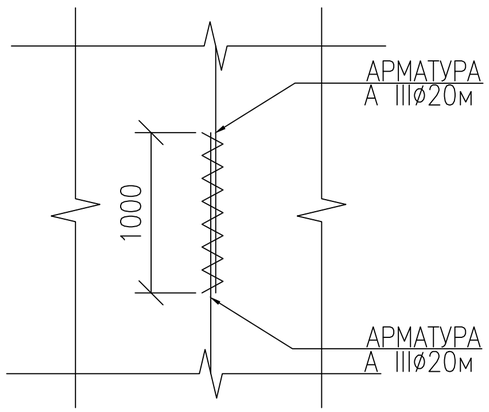

СПЕЦИФИКАЦИЯ КОЛОННА НА 1 ЕД.

ПОЗ.	ОБОЗНАЧЕНИЕ	НАИМЕНОВАНИЕ	КОЛ.	МАССА ЕД., кг	ПРИМЕ-ЧАНИЕ
		КОЛОННА К-1	8		
		КОЛОННА К-1	1		
1	ГОСТ 34028-2016	АРМАТУРА ø20 А-400 L=5200 ММ	4	12.818	25.636кг
2	ГОСТ 34028-2016	АРМАТУРА ø20 А-400 L=5700 ММ	4	9.983	19.966кг
3	ГОСТ 34028-2016	АРМАТУРА ø20 А-400 L=4050 ММ	4	14.051	14.051кг
4	ГОСТ 34028-2016	АРМАТУРА ø20 А-400 L=3550 ММ	4	8.751	8.751кг
5	ГОСТ 34028-2016	АРМАТУРА ø8 А-240 L=1260 ММ	116	0.4	44кг
		БЕТОН В25 (С20/25)			1.296m3

					G-18-04-01-АС
					"РЕКОНСТРУКЦИЯ АДМИНИСТРАТИВНОГО ЗДАНИЯ ДЕПАРТАМЕНТА ЭКОЛОГИИ ПО АТЫРАУСКОЙ ОБЛАСТИ" ПО АДРЕСУ: Г.АТЫРАУ УЛ.КУЛМАНОВА 137
ИЗМ.	КОЛ.УЧ.	ЛИСТ	№ док.	ПОДПИСЬ	ДАТА	
РАЗРАБОТАЛ		САДЫКОВ С.				АДМИНИСТРАТИВНОЕ ЗДАНИЕ
ПРОВЕРИЛ		ТУЛЕГЕНОВ А.				
ВЕД ИНЖЕНЕР						
ГИП		БУЛЕКБАЕВ А.				ПЛАН РАСПОЛОЖЕНИЕ КОЛОНН 1 И 2 ЭТАЖА
						КОЛОННА К-1 РАЗРЕЗ 1-1
НОРМ КОНТРОЛЬ		БУЛЕКБАЕВ А.				

СТАДИЯ	ЛИСТ	ЛИСТОВ
РП	26	

ТОО "General Project & Construction"

Формат А2 (594x420mm)

РИГЕЛЬ Р-1
МАСШТАБ 1:25

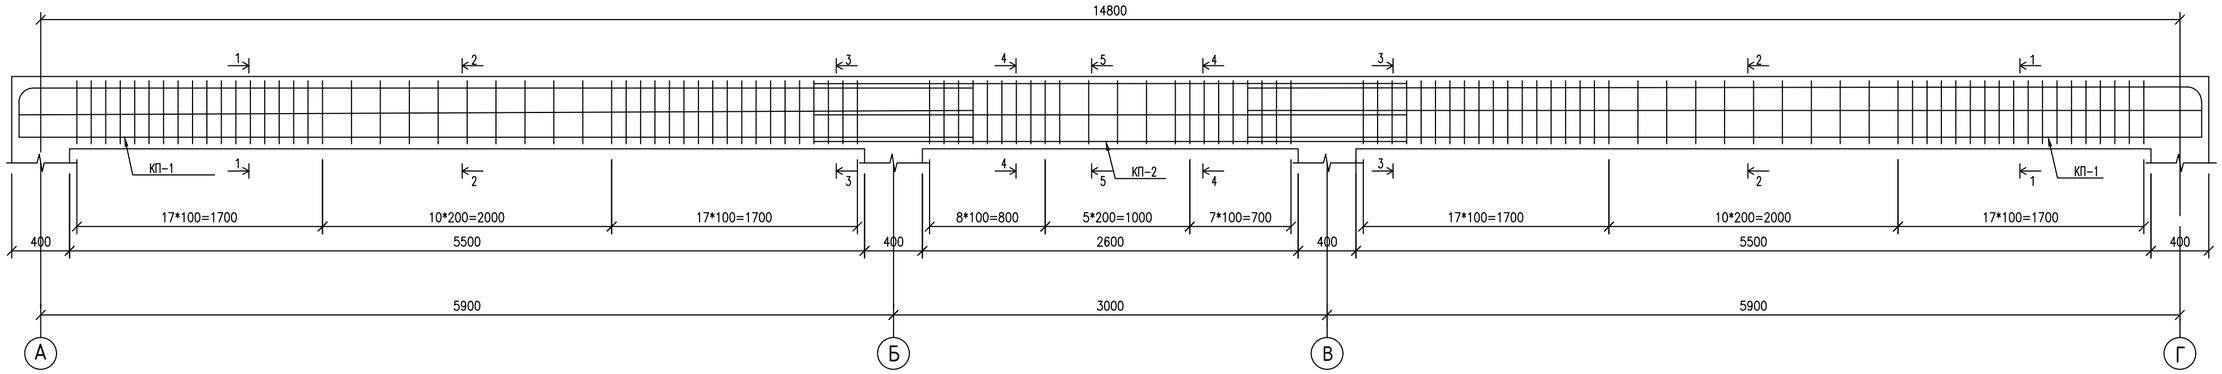

РАЗРЕЗ 1-1
МАСШТАБ 1:10

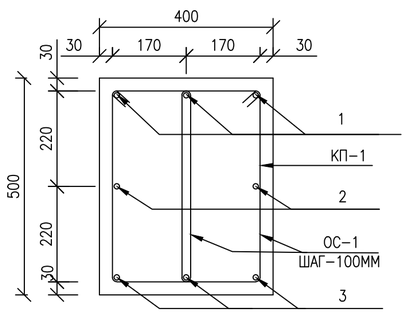

РАЗРЕЗ 2-2
МАСШТАБ 1:10

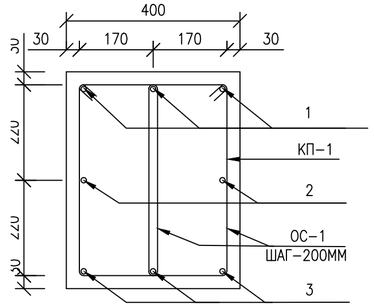

РАЗРЕЗ 3-3
МАСШТАБ 1:10

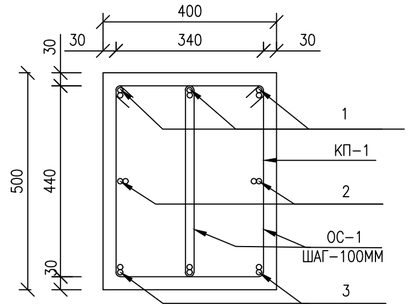

РАЗРЕЗ 4-4
МАСШТАБ 1:10

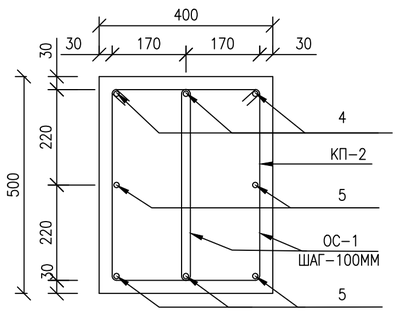

РАЗРЕЗ 5-5
МАСШТАБ 1:10

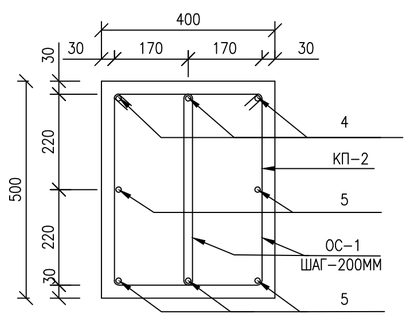

ВЕДОМОСТЬ ДЕТАЛЕЙ

ПОЗ.	ЭСКИЗ
ОС-1	340 200 440 440 340
	КП-1
1	400 6600
2	6600
3	6600
	КП-2
4	4100
5	4100

СПЕЦИФИКАЦИЯ РИГЕЛЬ НА 1 ЕД.

ПОЗ.	ОБОЗНАЧЕНИЕ	НАИМЕНОВАНИЕ	КОЛ.	МАССА ЕД., кг	ПРИМЕ-ЧАНИЕ
		РИГЕЛЬ Р-1	4		
		РИГЕЛЬ Р-1	1		
КП-1	см. лист АС-29	ПРОСТРАНСТВЕННЫЙ КАРКАС КП-1	2		
КП-2	см. лист АС-29	ПРОСТРАНСТВЕННЫЙ КАРКАС КП-2	1		
		БЕТОН В25 (С20/25)			3.11м3

ИЗМ.	КОЛ.УЧ.	ЛИСТ	N док.	ПОДПИСЬ	ДАТА
РАЗРАБОТАЛ		САДЫКОВ С.			
ПРОВЕРИЛ		ТУЛЕГЕНОВ А.			
ВЕД ИНЖЕНЕР					
ГИП		БУЛЕКБАЕВ А.			
НОРМ КОНТРОЛЬ		БУЛЕКБАЕВ А.			

G-18-04-01-АС

"РЕКОНСТРУКЦИЯ АДМИНИСТРАТИВНОГО ЗДАНИЯ ДЕПАРТАМЕНТА ЭКОЛОГИИ ПО АТЫРАУСКОЙ ОБЛАСТИ" ПО АДРЕСУ: Г.АТЫРАУ УЛ.КУЛМАНОВА 137

АДМИНИСТРАТИВНОЕ ЗДАНИЕ

СТАДИЯ	ЛИСТ	ЛИСТОВ
РП	27	

РИГЕЛЬ Р-1 РАЗРЕЗЫ
ВЕДОМОСТЬ ДЕТАЛИ РИГЕЛЬ

ТОО "General Project & Construction"

Согласовано

Взам инв №

Подпись и дата

Инв. № подл

Формат А2 (594x420mm)

РИГЕЛЬ Р-2

МАСШТАБ 1:25

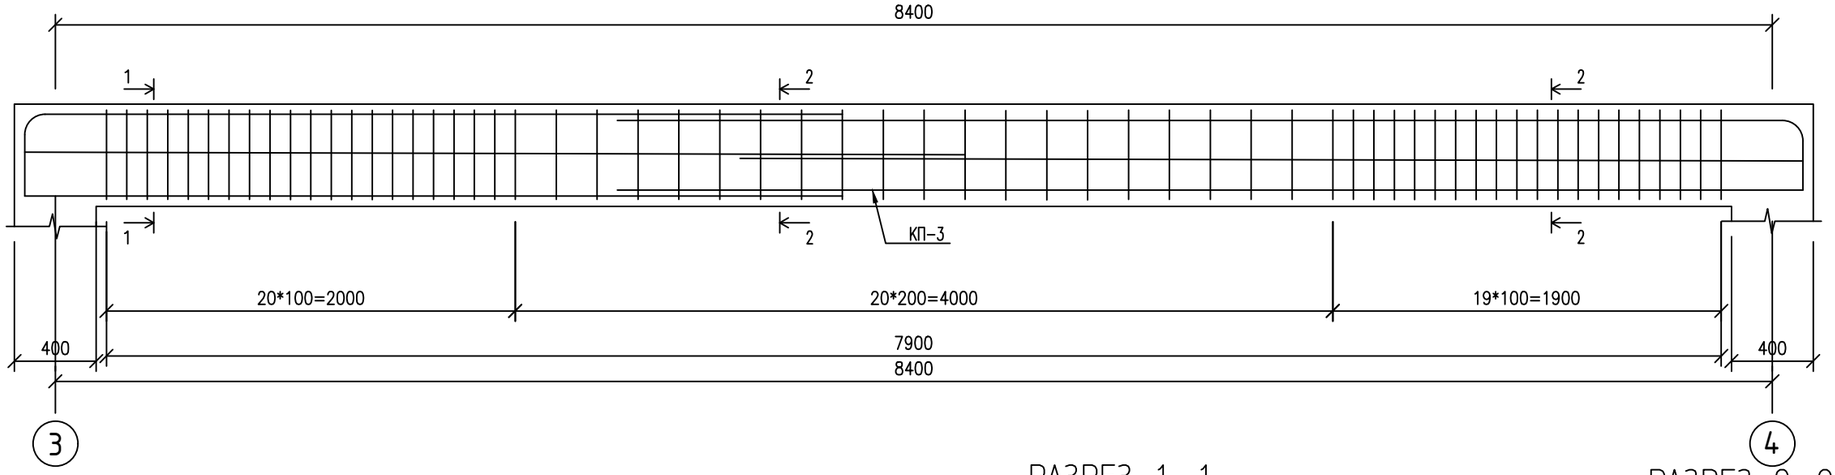

РАЗРЕЗ 1-1

МАСШТАБ 1:10

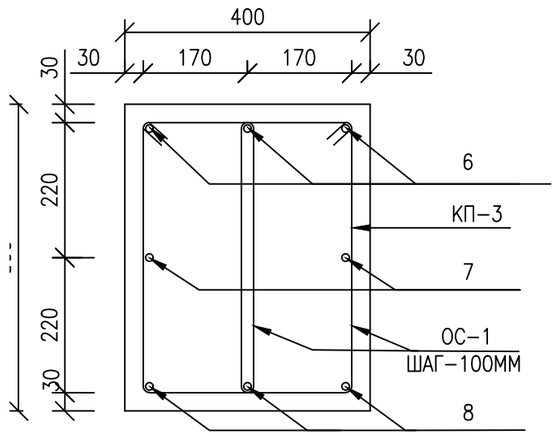

РАЗРЕЗ 2-2

МАСШТАБ 1:10

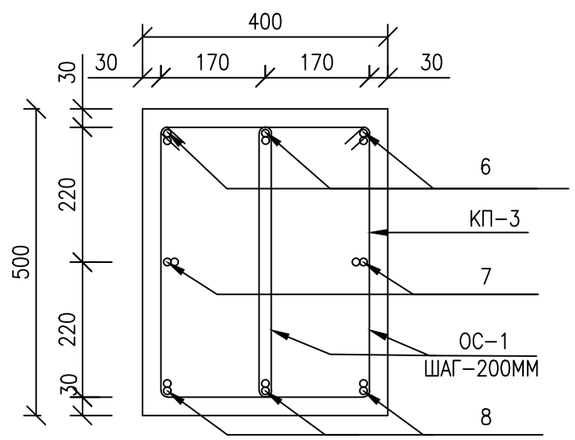

РАЗРЕЗ 3-3

МАСШТАБ 1:10

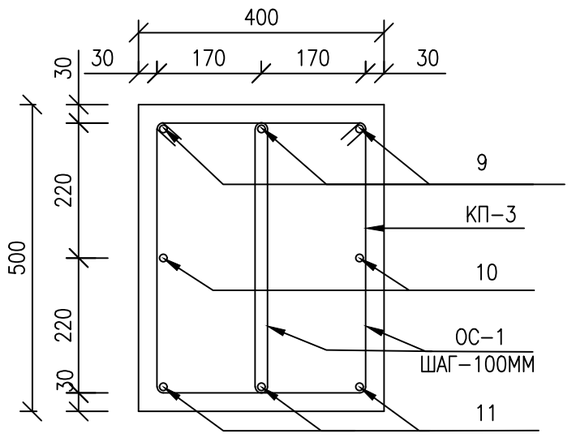

ВЕДОМОСТЬ ДЕТАЛЕЙ

ПОЗ.	ЭСКИЗ
ОС-1	340 200 / 440 440 / 340
	КП-3
6	4000 / 400
7	4600
8	4000
9	5800 / 400
10	5200
11	5800

СПЕЦИФИКАЦИЯ РИГЕЛЬ НА 1 ЕД.

ПОЗ.	ОБОЗНАЧЕНИЕ	НАИМЕНОВАНИЕ	КОЛ.	МАССА ЕД., кг	ПРИМЕ-ЧАНИЕ
		РИГЕЛЬ Р-2	8		
		РИГЕЛЬ Р-2	1		
КП-3	см. лист АС-29	ПРОСТРАНСТВЕННЫЙ КАРКАС КП-3	1		
		БЕТОН В25 (С20/25)			1.9м3

ИЗМ.	КОЛ.УЧ.	ЛИСТ	N док.	ПОДПИСЬ	ДАТА
РАЗРАБОТАЛ		САДЫКОВ С.			
ПРОВЕРИЛ		ТУЛЕГЕНОВ А.			
ВЕД ИНЖЕНЕР					
ГИП		БУЛЕКБАЕВ А.			
НОРМ КОНТРОЛЬ		БУЛЕКБАЕВ А.			

G-18-04-01-АС

"РЕКОНСТРУКЦИЯ АДМИНИСТРАТИВНОГО ЗДАНИЯ ДЕПАРТАМЕНТА ЭКОЛОГИИ ПО АТЫРАУСКОЙ ОБЛАСТИ" ПО АДРЕСУ: Г.АТЫРАУ УЛ.КУЛМАНОВА 137

АДМИНИСТРАТИВНОЕ ЗДАНИЕ

СТАДИЯ	ЛИСТ	ЛИСТОВ
РП	28	

РИГЕЛЬ Р-2 РАЗРЕЗЫ
ВЕДОМОСТЬ ДЕТАЛИ РИГЕЛЬ

ТОО "General Project & Construction"

Согласовано

Взам инв №

Подпись и дата

Инв. № подл

Формат А3 (420x297)

КП–1

МАСШТАБ 1:25

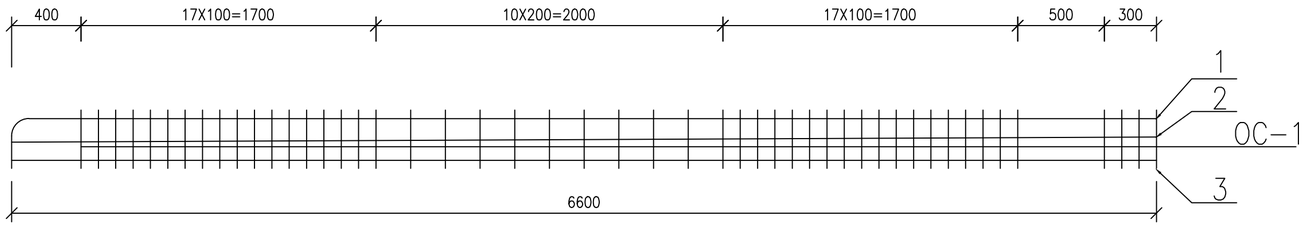

КП–3

МАСШТАБ 1:25

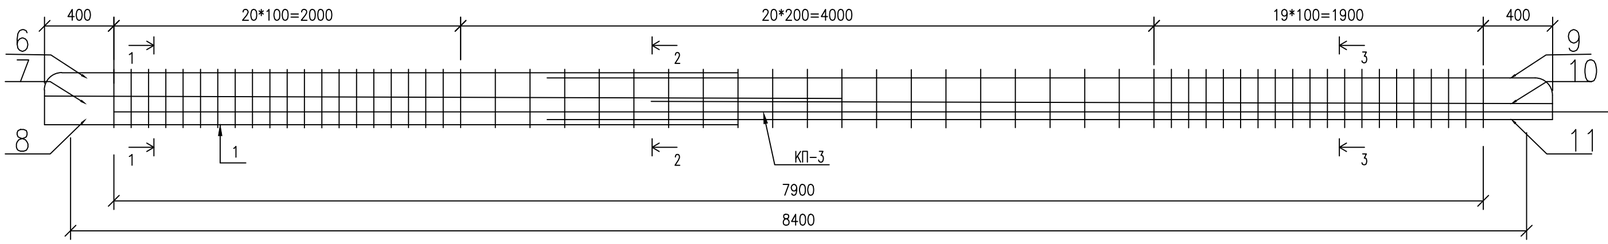

КП–2

МАСШТАБ 1:25

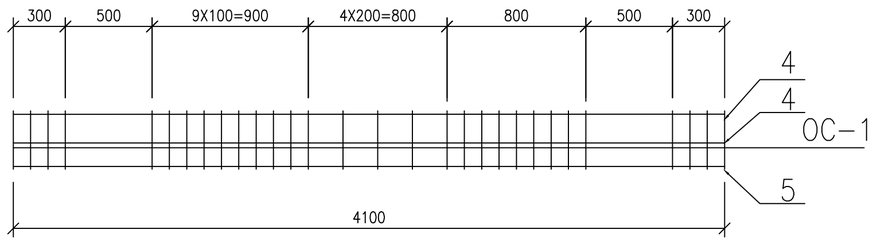

СПЕЦИФИКАЦИЯ РИГЕЛЬ НА 1 ЕД.

ПОЗ.	ОБОЗНАЧЕНИЕ	НАИМЕНОВАНИЕ	КОЛ.	МАССА ЕД., кг	ПРИМЕ–ЧАНИЕ
		ПРОСТРАНСТВЕННЫЙ КАРКАС КП–1			
1	ГОСТ 34028–2016	АРМАТУРА ø18 А–400 L=7000 ММ	5	13.977	69.885
2	ГОСТ 34028–2016	АРМАТУРА ø18 А–400 L=6600 ММ	3	13.178	39.534
3	ГОСТ 34028–2016	АРМАТУРА ø22 А–400 L=6600 ММ	3	19.686	59.058
		ПРОСТРАНСТВЕННЫЙ КАРКАС КП–2			
4	ГОСТ 34028–2016	АРМАТУРА ø18 А–400 L=4100 ММ	5	8.186	40.93
5	ГОСТ 34028–2016	АРМАТУРА ø22 А–400 L=4100 ММ	3	12.229	36.687
ОС–1	ГОСТ 34028–2016	АРМАТУРА ø8 А–240 L=1560 ММ	216	0.615	132.8
		Пространственный каркас КП–3			
6	ГОСТ 34028–2016	АРМАТУРА ø18 А–400 L=4400 ММ	3	8.785	26.355
7	ГОСТ 34028–2016	АРМАТУРА ø18 А–400 L=4600 ММ	2	9.185	18.37
8	ГОСТ 34028–2016	АРМАТУРА ø22 А–400 L=4000 ММ	3	11.931	35.793
9	ГОСТ 34028–2016	АРМАТУРА ø18 А–400 L=6200 ММ	3	12.379	37.137
10	ГОСТ 34028–2016	АРМАТУРА ø18 А–400 L=5200 ММ	2	10.383	20.766
11	ГОСТ 34028–2016	АРМАТУРА ø22 А–400 L=5800 ММ	3	17.3	51.9
ОС–1	ГОСТ 34028–2016	АРМАТУРА ø8 А–240 L=1560 ММ	118	0.615	72.57

ИЗМ.	КОЛ.УЧ.	ЛИСТ	№ док.	ПОДПИСЬ	ДАТА
РАЗРАБОТАЛ		САДЫКОВ С.			
ПРОВЕРИЛ		ТУЛЕГЕНОВ А.			
ВЕД ИНЖЕНЕР					
ГИП		БУЛЕКБАЕВ А.			
НОРМ КОНТРОЛЬ		БУЛЕКБАЕВ А.			

G–18–04–01–АС

"РЕКОНСТРУКЦИЯ АДМИНИСТРАТИВНОГО ЗДАНИЯ ДЕПАРТАМЕНТА ЭКОЛОГИИ ПО АТЫРАУСКОЙ ОБЛАСТИ" ПО АДРЕСУ: Г.АТЫРАУ УЛ.КУЛМАНОВА 137

АДМИНИСТРАТИВНОЕ ЗДАНИЕ

СТАДИЯ	ЛИСТ	ЛИСТОВ
РП	29	

ПРОНСТРАНСТВЕННЫЕ КАРКАСЫ

КАРКАСЫ КП–1 КП–2 КП–3

ТОО "General Project & Construction"

Согласовано

Взам инв №

Подпись и дата

Инв. № подл

Формат А2 (594x420mm)