ВЕДОМОСТЬ РАБОЧИХ ЧЕРТЕЖЕЙ ОСНОВНОГО КОМПЛЕКСА ТХ

ЛИСТ	НАИМЕНОВАНИЕ	ПРИМЕЧАНИЕ
1	ОБЩИЕ ДАННЫЕ	
2	ПЛАН 1–ГО ЭТАЖА С РАССТАНОВКОЙ ТЕХНОЛОГИЧЕСКОГО ОБОРУДОВАНИЯ	
3	ПЛАН 1–ГО ЭТАЖА С РАССТАНОВКОЙ ТЕХНОЛОГИЧЕСКОГО ОБОРУДОВАНИЯ	

ВЕДОМОСТЬ ССЫЛОЧНЫХ И ПРИЛАГАЕМЫХ ДОКУМЕНТОВ

ОБОЗНАЧЕНИЕ	НАИМЕНОВАНИЕ	ПРИМЕЧАНИЕ
	ПРИЛАГАЕМЫЕ ДОКУМЕНТЫ	
G–18–04–02–ТХ	СПЕЦИФИКАЦИЯ ОБОРУДОВАНИЯ	

ОБЩИЕ УКАЗАНИЯ

1. ТЕХНИЧЕСКИЕ РЕШЕНИЯ, ПРИНЯТЫЕ В РАБОЧИХ ЧЕРТЕЖАХ, СООТВЕТСТВУЮТ ТРЕБОВАНИЯМ ЭКОЛОГИЧЕСКИХ, САНИТАРНО–ГИГИЕНИЧЕСКИХ, ПОЖАРО– И ВЗРЫВОПОЖАРОБЕЗОПАСНЫХ И ДРУГИХ ДЕЙСТВУЮЩИХ НОРМ И ПРАВИЛ И ОБЕСПЕЧИВАЮТ БЕЗОПАСНУЮ ДЛЯ ЖИЗНИ И ЗДОРОВЬЯ ЛЮДЕЙ ЭКСПЛУАТАЦИЮ ОБЪЕКТА ПРИ СОБЛЮДЕНИИ ПРЕДУСМОТРЕННЫХ РАБОЧИМИ ЧЕРТЕЖАМИ МЕРОПРИЯТИЙ.
2. РАБОЧИЙ ПРОЕКТ РАЗРАБОТАН НА ОСНОВАНИИ ЗАДАНИЯ НА ПРОЕКТИРОВАНИЕ ПО ОБЪЕКТУ «РЕКОНСТРУКЦИЯ АДМИНСТРАТИВНОГО ЗДАНИЯ ДЕПАРТАМЕНТА ЭКОЛОГИИ ПО АТЫРАУСКОЙ ОБЛАСТИ» ПО АДРЕСУ: Г.АТЫРАУ УЛ.КУЛМАНОВА 137
3. ПРИ РАЗРАБОТКЕ РАБОЧЕГО ПРОЕКТА УЧТЕНЫ ТРЕБОВАНИЯ НОРМАТИВНЫХ ДОКУМЕНТОВ: "ПРАВИЛА ПОЖАРНОЙ БЕЗОПАСНОСТИ В РЕСПУБЛИКЕ КАЗАХСТАН" ОТ 8ФЕВРАЛЯ 2006Г.; РНТП–01–94 " ОПРЕДЕЛЕНИЕ КАТЕГОРИЙ ПОМЕЩЕНИЙ, ЗДАНИЙ И СООРУЖЕНИЙ ПО ВЗРЫВОПОЖАРНОЙ И ПОЖАРНОЙ ОПАСНОСТИ"; САНПИН 4.01.069.03 «САНИТАРНО – ЭПИДЕМИОЛОГИЧЕСКИЕ ТРЕБОВАНИЯ К ОБЪЕКТАМ ОБЩЕСТВЕННОГО ПИТАНИЯ»; СНИП РК 3.02–38–2006 «ОБЪЕКТЫ ОБЩЕСТВЕННОГО ПИТАНИЯ» И СНИП РК 3.02–02–2001 "ОБЩЕСТВЕННЫЕ ЗДАНИЯ И СООРУЖЕНИЯ", СНИП РК 3.02–04–2002 "АДМИНИСТРАТИВНЫЕ И БЫТОВЫЕ ЗДАНИЯ".
4. ПРОЕКТОМ ПРЕДУСМОТРЕНО ДВУХЭТАЖНОЕ КИРПИЧНОЕ ЗДАНИЕ ДЛЯ РАЗМЕЩЕНИЯ ЛАБОРАТОРИЙ , КАБИНЕТОВ, САНУЗЛЫ, КОМНАТА ОТДЫХА.
5. ПРИ ЭКСПЛУАТАЦИИ ПРИНЯТОГО ОБОРУДОВАНИЯ НЕОБХОДИМО СОБЛЮДАТЬ ТРЕБОВАНИЯ РУКОВОДСТВА ПО ЭКСПЛУАТАЦИИ ОБОРУДОВАНИЯ, ТРЕБОВАНИЯ ОХРАНЫ ТРУДА И ТЕХНИКИ БЕЗОПАСНОСТИ И ТРЕБОВАНИЯ ПРАВИЛ ПОЖАРНОЙ БЕЗОПАСНОСТИ.

ПРИНЯТЫЕ ТЕХНИЧЕСКИЕ РЕШЕНИЯ СООТВЕТСТВУЮТ ТРЕБОВАНИЯМ ДЕЙСТВУЮЩИХ ЗАКОНОДАТЕЛЬНЫХ АКТОВ, НОРМ И ПРАВИЛ РЕСПУБЛИКИ КАЗАХСТАН ПО ВЗРЫВОПОЖАРНОЙ И ЭКОЛОГИЧЕСКОЙ БЕЗОПАСНОСТИ, ПО ОХРАНЕ ТРУДА, И ОБЕСПЕЧИВАЕТ БЕЗОПАСНУЮ ДЛЯ ЖИЗНИ И ЗДОРОВЬЯ ЛЮДЕЙ ЭКСПЛУАТАЦИЮ ОБЬЕКТОВ И СООРУЖЕНИЙ ПРИ СОБЛЮДЕНИИ МЕРОПРИЯТИЙ, ПРЕДУСМОТРЕННЫХ ПРОЕКТНОЙ ДОКУМЕНТАЦИЕЙ.

ГЛАВНЫЙ ИНЖЕНЕР ПРОЕКТА БУЛЕКБАЕВ А.О.

ИЗМ.	КОЛ–УЧ	ЛИСТ	N°ДОК	ПОДПИСЬ	ДАТА
РАЗРАБОТАЛ		ХАЙСАЕВ Б.			
ПРОВЕРИЛ		БУЛЕКБАЕВ А.			
ГИП		БУЛЕКБАЕВ А.			
Н. КОНТР		КОЙБАГАРОВ			

G–23–05–02–ТХ

«РЕКОНСТРУКЦИЯ АДМИНСТРАТИВНОГО ЗДАНИЯ ДЕПАРТАМЕНТА ЭКОЛОГИИ ПО АТЫРАУСКОЙ ОБЛАСТИ» ПО АДРЕСУ: Г.АТЫРАУ УЛ.КУЛМАНОВА 137

АДМИНИСТРАТИВНОЕ ЗДАНИЕ

СТАДИЯ	ЛИСТ	ЛИСТОВ
РП	1	3

ОБЩИЕ ДАННЫЕ

ТОО "GENERAL PROJECT & CONCTRUCTION"

ФОРМАТ А3

ПЛАН РАСПОЛОЖЕНИЕ МЕБЕЛИ И ОБОРУДОВАНИЕ 1–ГО ЭТАЖ

МАСШТАБ 1:100

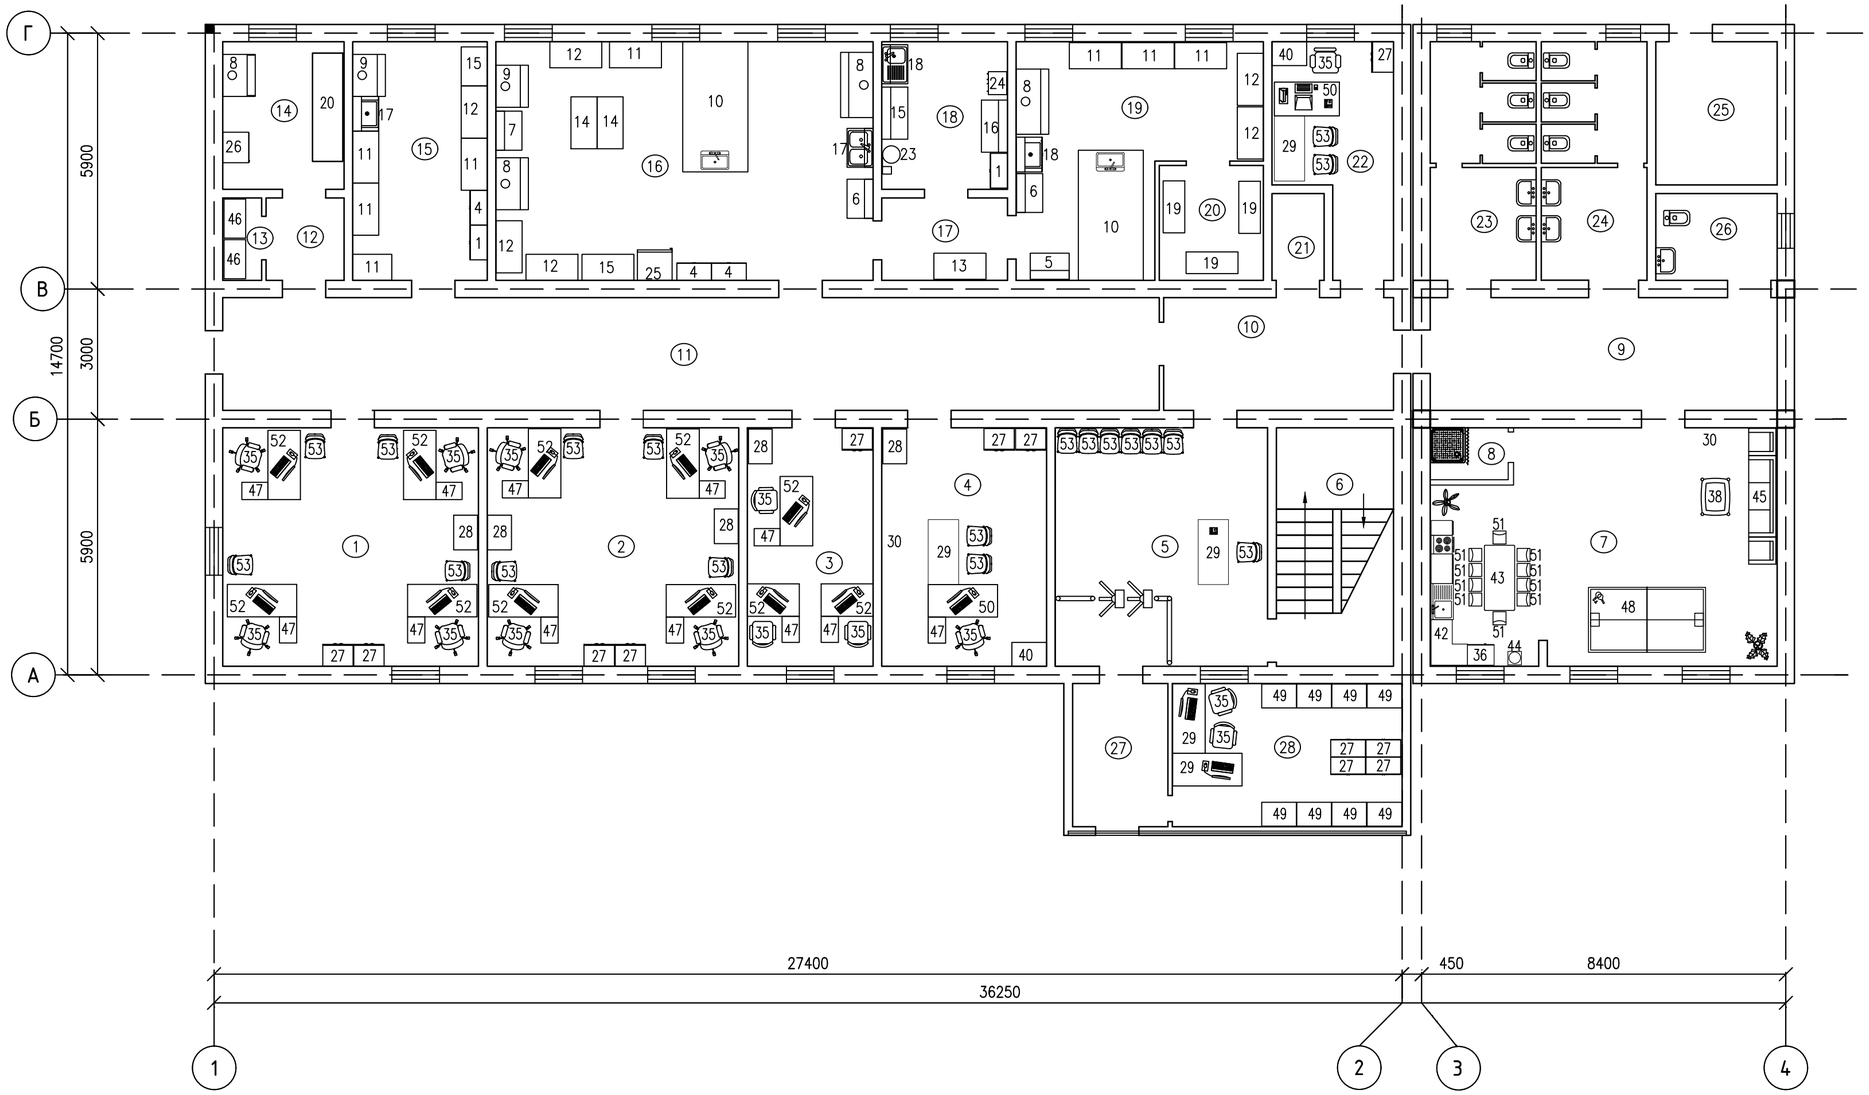

ЭКСПЛИКАЦИЯ ПОМЕЩЕНИЙ 1 ЭТАЖ

НОМЕР ПОМЕЩ.	НАИМЕНОВАНИЕ	ПЛОЩАДЬ, М2	ПРИ-МЕЧА-НИЕ
1	КАБИНЕТ ДЛЯ ОБРАБОТКИ РЕЗУЛЬТАТЫ АНАЛИЗОВ	32.4	
2	ПРИБОРНАЯ	31.9	
3	КАБИНЕТ ДЛЯ ХРАНЕНИЕ ПРОБ.	15.9	
4	ЛАБОРАТОРИЯ	20.9	
5	ХОЛЛ	26.9	
6	ЛЕСТНИЦ КЛЕТКА	14.8	
7	КОМНАТА ОТДЫХА	41.4	
8	ДУШЕВАЯ	2.1	
9	КОРИДОР	20.7	
10	КОРИДОР	13.7	
11	КОРИДОР	56.1	
12	КОРИДОР	3.4	
13	АРХИВ	1.7	
14	ПОМЕЩЕНИЕ ДЛЯ ХРАНЕНИЯ РЕАКТИВОВ	9.5	
15	ЛАБОРАТОРИЯ ДЛЯ АТМОСФЕРНОГО ВОЗДУХА	17	
16	ХИМИЧЕСКИЙ ЗАЛ	47.8	
17	КОРИДОР	5.5	
18	МОЕЧНАЯ	9.8	
19	ЛАБОРАТОРИЯ ДЛЯ АНАЛИЗОВ ПОЧВ	24.4	
20	ВЕСОВАЯ	6.3	
21	ЭЛЕКТРОЩИТОВАЯ	2.4	
22	БУХГАЛТЕРСКАЯ	11.2	
23	С\У МУЖСКОЙ	13.4	
24	С\У ЖЕНСКИЙ	13.4	
25	ТЕХ ПОМЕЩЕНИЕ	9.2	
26	С\У ДЛЯ МГН	5.6	
27	ТАМБУР	7.8	
28	КАНЦЕЛЯРИЯ	18.3	
	ИТОГО:	483.5	

Согласовано

Взам. инв. №

Подпись и дата

Инв. № подл.

Изм.	Кол.уч.	Лист	№_ док.	Подпись	Дата
Разработал		Паритов Н.			
Проверил		Булекбаев А.			
Вед инженер					
ГИП		Булекбаев А.			
Норм контроль		Хайсаев Б.			

У/2023/05–02–ТХ

"РЕКОНСТРУКЦИЯ АДМИНИСТРАТИВНОГО ЗДАНИЯ ДЕПАРТАМЕНТА ЭКОЛОГИИ ПО АТЫРАУСКОЙ ОБЛАСТИ" ПО АДРЕСУ: Г.АТЫРАУ УЛ.КУЛМАНОВА 137

АДМИНИСТРАТИВНОЕ ЗДАНИЕ

Стадия	Лист	Листов
РП	2	

ПЛАН 1–ГО ЭТАЖА С РАССТАНОВКОЙ ТЕХНОЛОГИЧЕСКОГО ОБОРУДОВАНИЯ

ТОО "General Project & Construction"

Копировал

Формат А2

ПЛАН РАСПОЛОЖЕНИЕ МЕБЕЛИ И ОБОРУДОВАНИЕ 2-ГО ЭТАЖ

МАСШТАБ 1:100

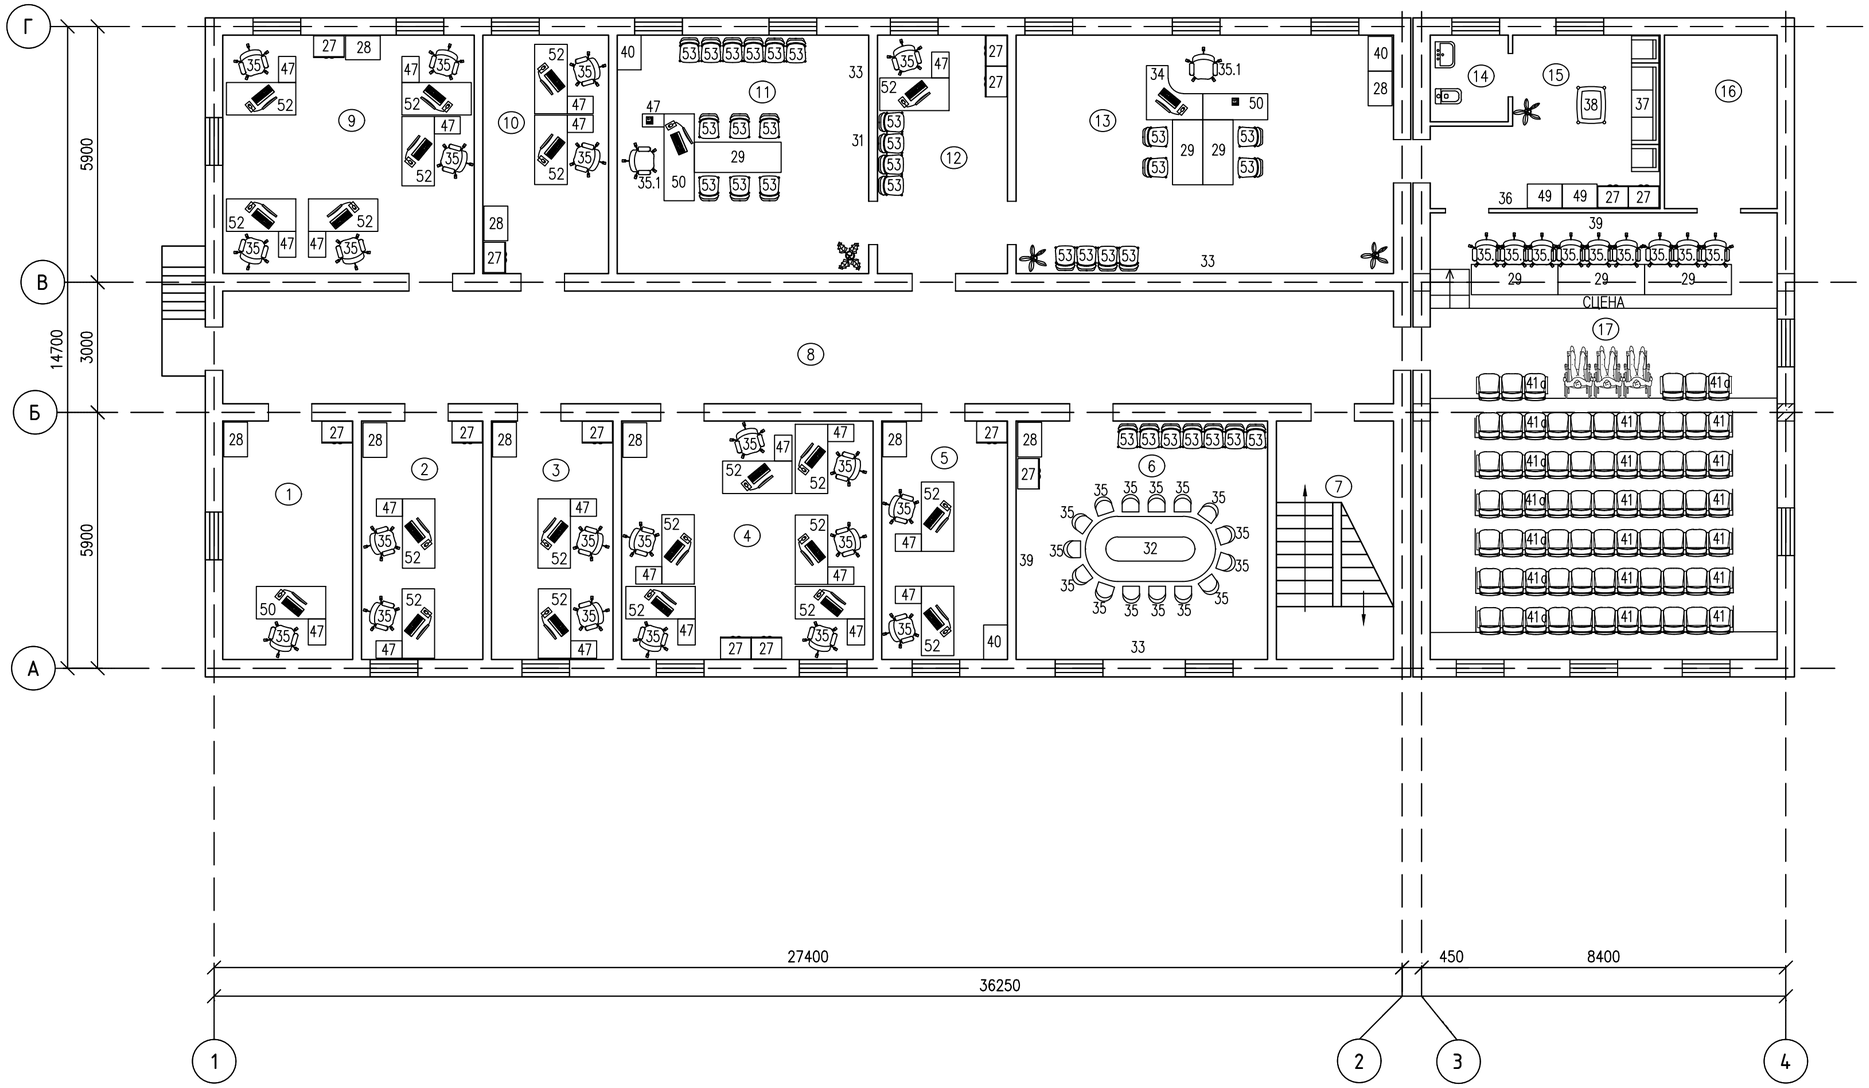

ЭКСПЛИКАЦИЯ ПОМЕЩЕНИЙ 2 ЭТАЖ

НОМЕР ПОМЕЩ.	НАИМЕНОВАНИЕ	ПЛОЩАДЬ, М2	ПРИМЕЧАНИЕ
1	КАБИНЕТ	16.5	
2	КАБИНЕТ	15.4	
3	КАБИНЕТ	15.4	
4	КАБИНЕТ	31.9	
5	КАБИНЕТ	15.9	
6	КОНФЕРЕНЦ ЗАЛ	31.9	
7	ЛЕСТН. КЛЕТКА	14.8	
8	КОРИДОР	70.2	
9	КАБИНЕТ	31.9	
10	КАБИНЕТ	15.9	
11	КАБИНЕТ ЗАМ. ДИРЕКТОРА	31.9	
12	ПРИЕМНАЯ	16.5	
13	КАБИНЕТ ДИРЕКТОРА	47.8	
14	С/У	3.6	
15	КОМНАТА ОТДЫХА	17.1	
16	СЕРВЕРНАЯ	10.4	
17	АКТОВЫЙ ЗАЛ	82.4	
	ИТОГО:	469.5	

Согласовано

Взам. инв. №

Подпись и дата

Инв. № подл.

Изм.	Кол.уч.	Лист	№_ док.	Подпись	Дата
Разработал		Паритов Н.			
Проверил		Булекбаев А.			
Вед инженер					
ГИП		Булекбаев А.			
Норм контроль		Хайсаев Б.			

У/2023/05-02-ТХ

"РЕКОНСТРУКЦИЯ АДМИНИСТРАТИВНОГО ЗДАНИЯ ДЕПАРТАМЕНТА ЭКОЛОГИИ ПО АТЫРАУСКОЙ ОБЛАСТИ" ПО АДРЕСУ: Г.АТЫРАУ УЛ.КУЛМАНОВА 137

АДМИНИСТРАТИВНОЕ ЗДАНИЕ

Стадия	Лист	Листов
РП	3	

ПЛАН 2-ГО ЭТАЖА С РАССТАНОВКОЙ ТЕХНОЛОГИЧЕСКОГО ОБОРУДОВАНИЯ

ТОО "General Project & Construction"

Копировал

Формат А2

СПЕЦИФИКАЦИЯ ОБОРУДОВАНИЯ И МАТЕРИАЛОВ

Позиц.	Наименование и техническая характеристика	Тип, марка обозначение документа, опросного листа	Код продукции	Поставщик	Еди-ница изме-рения	Коли-чество	Масса единицы, кг.	Примечание
1	2	3	4	5	6	7	8	9
	ХИМ. ЛАБОРАТОРИЯ							
1	ШКАФ ДЛЯ ПОСУДЫ И ПРИБОРОВ ДВУХДВЕРЧАТЫЙ МЕТАЛЛИЧЕСКИЙ ЛК-800 ШЛП; КЕРАМИКА; 800x460x1820					2		
2								
3								
4	ШКАФ ДЛЯ ПОСУДЫ И ПРИБОРОВ ДВУХДВЕРЧАТЫЙ СТЕКЛЯННЫЙ ЛК-800 ШЛП; КЕРАМИКА; 800x460x1820					3		
5	ТИТРОВАЛЬНАЯ УСТАНОВКА 4 ШТАТИВА ЛК-1200 СТ (1780/900) СТОЛЕШНИЦА КЕРАМИКА; 1200x700x1650					1		
6	ТИТРОВАЛЬНАЯ УСТАНОВКА 3 ШТАТИВА ЛК-1200 СТ (1780/900) СТОЛЕШНИЦА КЕРАМИКА; 1200x650x900					1		
7	ТИТРОВАЛЬНАЯ УСТАНОВКА 5 ШТАТИВА ЛК-1400 СТ (1780/900) СТОЛЕШНИЦА КЕРАМИКА; 1400X700X1650					1		
8	ШКАФ ВЫТЯЖНОЙ СТАЛЬНОЙ СО СЛИВОМ 1410x700x1960 GRANTEC ЛК-1500 ШВ-МЕТ СЛИВНАЯ РАКОВИНА 400X400X300 ММ (ПОЛИПРОПИЛЕН) И КРАН ХИМИЧЕСКИЙ ДЛЯ ПОДВОДА ВОДЫ (ДИСТАНЦИОННЫЙ) ДЛЯ ВЫТЯЖНЫХ ШКАФОВ 1.ВЫТЯЖНАЯ КАМЕРА ИЗ ХОЛОДНОКАТАННОЙ ЛИСТОВОЙ СТАЛИ С ПОЛИМЕРНЫМ ПОКРЫТИЕМ; ТРИ ЗОНЫ ВЫТЯЖКИ; 2.РАБОЧАЯ ПОВЕРХНОСТЬ КЕРАМИЧЕСКИЙ 3.ПРОЧНЫЙ МЕТАЛЛИЧЕСКИЙ КАРКАС С ПОЛИМЕРНЫМ ПОКРЫТИЕМ СЕРОГО ЦВЕТА; РЕГУЛИРУЕМЫЕ ОПОРЫ 0-30 ММ; 4.ДВОЙНОЙ ПОДЪЕМНЫЙ ЭКРАН ИЗ СТЕКЛА «ТРИПЛЕКС» С ВОЗМОЖНОСТЬЮ ФИКСАЦИИ НА ЛЮБОЙ ВЫСОТЕ; МЕХАНИЗМ ПОДЪЕМА ИЗОЛИРОВАН ОТ РАБОЧЕЙ ЗОНЫ; ПРИ ПОЛНОМ ПОДЪЕМЕ ЭКРАНА ВЫСОТА ШКАФА НЕ ИЗМЕНЯЕТСЯ; 5.СТАЛЬНОЙ ФЛАНЕЦ ДЛЯ ПОДКЛЮЧЕНИЯ ВЕНТИЛЯЦИИ ДИАМЕТРОМ 200 ММ; 6.ПЕРЕДНИЙ ПРОТИВОПРОЛИВОЧНЫЙ БОРТИК ИЗ СТАЛИ С ПОЛИМЕРНЫМ ПОКРЫТИЕМ; 7.СВЕТОДИОДНЫЙ СВЕТИЛЬНИК, 18 ВТ, КЛАСС ЗАЩИТЫ IP-65 (РАСПОЛАГАЕТСЯ ВНЕ РАБОЧЕЙ ЗОНЫ); 8.ДВЕ ПРОМЫШЛЕННЫЕ ЭЛЕКТРОРОЗЕТКИ 220В, 16А, СТЕПЕНЬ ЗАЩИТЫ IP54, С ЗАЗЕМЛЕНИЕМ; 9.КНОПКИ ВКЛЮЧЕНИЯ ОСВЕЩЕНИЯ И ВЕНТИЛЯЦИИ; 10.ДИФФЕРЕНЦИАЛЬНЫЙ АВТОМАТ АВАРИЙНОГО ОТКЛЮЧЕНИЯ ПИТАНИЯ 16А С УЗО					4		

Согласовано

Взам. инв. N_

Подпись и дата

Инв. N_ подл.

Изм.	Кол.уч.	Лист	N_ док.	Подпись	Дата	У/2023/05-02-ТХ.СО
Разработал		Паритов Н.				"РЕКОНСТРУКЦИЯ АДМИНИСТРАТИВНОГО ЗДАНИЯ ДЕПАРТАМЕНТА ЭКОЛОГИИ ПО АТЫРАУСКОЙ ОБЛАСТИ" ПО АДРЕСУ: Г.АТЫРАУ УЛ.КУЛМАНОВА 137
Проверил		Булекбаев А.				АДМИНИСТРАТИВНОЕ ЗДАНИЕ — Стадия: РП; Лист: 1; Листов:
Вед инженер						
ГИП		Булекбаев А.				СПЕЦИФИКАЦИЯ ОБОРУДОВАНИЯ — ТОО "General Project & Construction"
Норм контроль		Хайсаев Б.				

Копировал

Формат А3

СПЕЦИФИКАЦИЯ ОБОРУДОВАНИЯ И МАТЕРИАЛОВ

Позиц.	Наименование и техническая характеристика	Тип, марка обозначение документа, опросного листа	Код продукции	Поставщик	Еди-ница изме-рения	Коли-чество	Масса единицы, кг.	Примечание
1	2	3	4	5	6	7	8	9
9	ШКАФ ВЫТЯЖНОЙ СТАЛЬНОЙ СО БЕЗ СЛИВА 1410x700x1960 1.ВЫТЯЖНАЯ КАМЕРА ИЗ ХОЛОДНОКАТАННОЙ ЛИСТОВОЙ СТАЛИ С ПОЛИМЕРНЫМ ПОКРЫТИЕМ; ТРИ ЗОНЫ ВЫТЯЖКИ; 2.РАБОЧАЯ ПОВЕРХНОСТЬ КЕРАМИЧЕСКИЙ 3.ПРОЧНЫЙ МЕТАЛЛИЧЕСКИЙ КАРКАС С ПОЛИМЕРНЫМ ПОКРЫТИЕМ СЕРОГО ЦВЕТА; РЕГУЛИРУЕМЫЕ ОПОРЫ 0-30 ММ; 4.ДВОЙНОЙ ПОДЪЕМНЫЙ ЭКРАН ИЗ СТЕКЛА «ТРИПЛЕКС» С ВОЗМОЖНОСТЬЮ ФИКСАЦИИ НА ЛЮБОЙ ВЫСОТЕ; МЕХАНИЗМ ПОДЪЕМА ИЗОЛИРОВАН ОТ РАБОЧЕЙ ЗОНЫ; ПРИ ПОЛНОМ ПОДЪЕМЕ ЭКРАНА ВЫСОТА ШКАФА НЕ ИЗМЕНЯЕТСЯ; 5.СТАЛЬНОЙ ФЛАНЕЦ ДЛЯ ПОДКЛЮЧЕНИЯ ВЕНТИЛЯЦИИ ДИАМЕТРОМ 200 ММ; 6.ПЕРЕДНИЙ ПРОТИВОПРОЛИВОЧНЫЙ БОРТИК ИЗ СТАЛИ С ПОЛИМЕРНЫМ ПОКРЫТИЕМ; 7.СВЕТОДИОДНЫЙ СВЕТИЛЬНИК, 18 ВТ, КЛАСС ЗАЩИТЫ IP-65 (РАСПОЛАГАЕТСЯ ВНЕ РАБОЧЕЙ ЗОНЫ); 8.ДВЕ ПРОМЫШЛЕННЫЕ ЭЛЕКТРОРОЗЕТКИ 220В, 16А, СТЕПЕНЬ ЗАЩИТЫ IP54, С ЗАЗЕМЛЕНИЕМ; 9.КНОПКИ ВКЛЮЧЕНИЯ ОСВЕЩЕНИЯ И ВЕНТИЛЯЦИИ; 10.ДИФФЕРЕНЦИАЛЬНЫЙ АВТОМАТ АВАРИЙНОГО ОТКЛЮЧЕНИЯ ПИТАНИЯ 16А С УЗО					2		
10	ЛАБОРАТОРНЫЕ ОСТРОВНЫЕ СТОЛЫ С РАКОВИНОЙ И СУШИЛКОЙ ДЛЯ ПОСУДЫ 9 ДВЕРЦ,3 ЯЩИКА (3Х2М) 2420x1520x1650					2		
11	СТОЛ ХИМИЧЕСКИЙ БЕЗ ЯЩИКА ЛК-1200 СЛ; КЕРАМИКА; 1210x610x850					8		
12	СТОЛ ХИМИЧЕСКИЙ 2 ЯЩИКА И 2 РОЗЕТКИ ЛК-1200 СЛ; КЕРАМИКА; 1200x700x850					6		
13	СТОЛ ХИМИЧЕСКИЙ БЕЗ ЯЩИКА 2 РОЗЕТКИ ЛК-1200 СЛ; КЕРАМИКА; 1200x700x850					1		
14	СТОЛ ХИМИЧЕСКИЙ СО СЛИВОМ 2 РОЗЕТКИ ЛК-1200 СЛ 1200x700x850 КРАН ХИМИЧЕСКИЙ ДЛЯ ПОДВОДА; КЕРАМИКА					2		
15	СТОЛ ХИМИЧЕСКИЙ С ЗАСТЕКЛЕННОЙ ПОЛКОЙ С РОЗЕТКОЙ 2 ЯЩИКА ЛК-1200 СМ; КЕРАМИКА; 1200x700x850/1230					2		
16	СТОЛ ХИМИЧЕСКИЙ С ЗАСТЕКЛЕННОЙ ПОЛКОЙ БЕЗ РОЗЕТКИ ЛК-1200 СМ; КЕРАМИКА 1200x700x850					1		
17	СТОЛ-МОЙКА ОДИНАРНЫЙ С СУШИЛКОЙ ДЛЯ ПОСУДЫ ЛК-900 СМС-Д; 800x600x1650					2		
18	СТОЛ-МОЙКА ДВОЙНОЙ С СУШИЛКОЙ ДЛЯ ПОСУДЫ (600*500 40 ШТЫРЕЙ D=10) ЛК-1200 СМС-Д; 1200x600x1650					1		
19	СТОЛ ВЕСОВОЙ С ГРАНИТОВОЙ ПЛИТОЙ КОМПЛЕКТ ЛК-1200 СВ; ГРАНИТНЫЙ; 1200x600x750					3		
20	СТЕЛЛАЖ ДЛЯ ХИМ РЕАКТИВОВ (2,50Х1,70М); 2500x500x2000					1		
21	СТОЛЫ КАБИНЕТНЫЕ ЛК-1500 С; ЛДСП; 1500x600x750					1		
22	КАБИНЕТНЫЕ КРЕСЛА; 640x460x500					1		
23	АКВАДИСТИЛЛЯТОР; 325x275x530					1		

Согласовано

Взам. инв. N[__]

Подпись и дата

Инв. N[__] подл.

СПЕЦИФИКАЦИЯ ОБОРУДОВАНИЯ И МАТЕРИАЛОВ

Позиц.	Наименование и техническая характеристика	Тип, марка обозначение документа, опросного листа	Код продукции	Поставщик	Еди-ница изме-рения	Коли-чество	Масса единицы, кг.	Примечание
1	2	3	4	5	6	7	8	9
24	БИДИСТИЛЛЯТОР; 325x275x530					1		
25	ХОЛОДИЛЬНИК ЛАБОРАТОРНЫЙ ХЛ-340 POZIS					1		
26	СЕЙФ VALBERG ASM-165T ГРАФИТ (1650*600*460 ММ)					1		
	МЕБЕЛЬ							
27	ШКАФ ТЕМА Т400, ГАБАРИТЫ: 800X400X2000ММ					25		
28	ШКАФ ДЛЯ ОДЕЖДЫ, ГАБАРИТЫ: 800x550x1880мм					13		
29	СТОЛ ОФИСНЫЙ, ГАБАРИТЫ: 2000x600x800мм					11		
30	ТЕЛЕВИЗОР LED LG 55UR78009LL, 4K UHD, 3840X2160, 60 HZ, ЧЕРНЫЙ					2		
31	ДОСКА МАГНИТНО-МАРКЕРНАЯ 1800X1200h					1		
32	КОНФЕРЕНЦ СТОЛ НА 15 ЧЕЛ., ГАБАРИТЫ: 3900X1800X740мм					1		
33	Google TV Телевизор 65" ELISTA UHD/Google TV /Технология HDR,Dolby,приема сигнала ATV/DTV T\C (DVB-T\T2\C\S\S2),					2		
	WIFI-2.4 Гц и 5 Гц (802.11 a\b\g\n\ac),HDMI x 3 (1шт с ARC. Вывод звука через HDMI),USB x 2,Ethernet \ LAN							
34	СТОЛ КОМПЬЮТЕРНЫЙ, ГАБАРИТЫ: 1300X1250X750мм					1		
35	СТУЛ РАБОЧИЙ "SAMBA V" БЕЖЕВЫЙ					51		
35.1	Кресло Samurai Black Edition					11		
36	ХОЛОДИЛЬНИК SAMSUNG RB33A32N0SA/WT					2		
37	ПРЕМИАЛЬНЫЙ КОМПЛЕКТ МЯГКИЙ МЕБЕЛЕЙ S2038					1		
38	ЖУРНАЛЬНЫЙ СТОЛИК ДЕРЕВЯННЫЙ					2		
39	ЭКРАН С ЭЛЕКТРОПРИВОДОМ LMLC-100106					1		
40	СЕЙФ ОГНЕСТОЙКИЙ					5		
41	КРЕСЛО ДЛЯ АКТОВОГО ЗАЛА 520*450 H-900 СКЛАДНЫЕ, ПОЛУМЯГКИЕ, С ПОДЛОКОТНИКАМИ СЕКЦИЯ СОСТОИТ ИЗ 4 КРЕСЕЛ					12		
41a	КРЕСЛО ДЛЯ АКТОВОГО ЗАЛА 520*450 H-900 СКЛАДНЫЕ, ПОЛУМЯГКИЕ, С ПОДЛОКОТНИКАМИ СЕКЦИЯ СОСТОИТ ИЗ 3 КРЕСЕЛ					8		
42	КУХОННЫЙ ГАРНИТУР ДЛЯ ОФИСА С ПЛИТОЙ И ДУХОВКОЙ ВСТРЕНОЙ					1		
43	СТОЛ ТРАНСФОРМЕР КУХОННЫЙ НА 10 ЧЕЛ.					1		
44	ДИСПЕНСЕР ДЛЯ ВОДЫ AEL LC-AEL-47 WHITE					1		
45	МЯГКИЙ ДИВАН 3+1+1					3		
46	МЕТАЛЛИЧЕСКИЙ СТЕЛЛАЖ 2000x900x500					1		
47	ТУМБА ТЕМА Т560 436X465X615					34		
48	ТЕННИСНЫЙ СТОЛ - OLYMPIC BLUE С СЕТКОЙ.					1		
49	ШКАФ ТЕМА Т400 (806x436x1858) БЕЗ ДВЕРЕЙ					10		
50	СТОЛ ПИСЬМЕННЫЙ ДЛЯ РУКОВОДИТЕЛЯ МП36ДЛ					5		
51	СТУЛ ОФИСНЫЙ ISO CHROME					10		
52	СТОЛ КОМПЬЮТЕРНЫЙ Т321, ГАБАРИТЫ:1600x750x750мм					31		
53	СТУЛ ДЛЯ ПОСЕТИТЕЛЕЙ "SAMBA V" ЧЕРНЫЙ					50		
Б/П	ПРОЕКТОР VIEWSONIC PG706HD					2		
Б/П	LOGITECH 960-001224 RP СИСТЕМА ДЛЯ ВИДЕОКОНФЕРЕНЦИЙ					1		
Б/П	ПУЛЬТ ПРЕДСЕДАТЕЛЯ БЕСПРОВОДНОЙ VISSONIC VIS-WDC-T					1		
Б/П	МИКРОВОЛНОВЫЙ ПЕЧЬ SAMSUNG MS23F302TAS					3		
Б/П	ПОСУДОМОЕЧНАЯ МАШИНА BOSCH SPS2IKI02E					1		

СПЕЦИФИКАЦИЯ ОБОРУДОВАНИЯ И МАТЕРИАЛОВ

Позиц.	Наименование и техническая характеристика	Тип, марка обозначение документа, опросного листа	Код продукции	Поставщик	Еди-ница изме-рения	Коли-чество	Масса единицы, кг.	Примечание
1	2	3	4	5	6	7	8	9
Б/П	МИНИ АТС IP АТС GRANDSTREAM UCM6300A					1		
Б/П	БРУСИРОВЧИК ПЕРЕПЛЕТНЫЙ BRAUBERG B12 ЧЕРНЫЙ					2		
Б/П	IP-ТЕЛЕФОН PANASONIC KX-NT321RU					25		
Б/П	ФАКС АППАРАТ DC SC2020					10		
Б/П	МФУ А3/А4 HP LASERJET ENTERPRISE CF066A M725, ЧЕРНО БЕЛЫЙ					2		
Б/П	ПОРТАТИВНЫЙ МФУ А4 HP LASERJET M236SDW 9YG09A СЕРЫЙ					40		
Б/П	Фото-Видеокамера + Микрофон петличка + Штатив для мобилографа					1		
Б/П	ВИДЕОКАМЕРА PANASONIC HC-V380					1		
Б/П	ФОТО АППАРАТ SONY DSC-W580					2		
Б/П	МОНОБЛОК HP ALL-IN-ONE 27-CB1069CI 6M7X4EA ЧЕРНЫЙ					20		
Б/П	НОУТБУК HP PROBOOK 450 G9 723Y8EA СЕРЕБРИСТЫЙ					10		
Б/П	СТАЦИОНАРНЫЙ ПК HP 6U3V0EA ЧЕРНЫЙ ALL-IN-ONE					40		
Б/П	СИСТЕМНЫЙ БЛОК LENOVO 90Q900CWKZ LEGION T7 34IMZ5					1		
	INTEL CORE I7-11700KF 3,6GHZ OCTA/4X8GB/1TB SSD+							
	1TB SSD+1TB HDD/WI-FI 6/BT5.0/WINDOWS 11/1Y/BLACK							
Б/П	КОММУТАТОР D-LINK DGS-1210-52/F3A (1000BASE-TX(1000 МБИТ/С))					1		
Б/П	АППАРАТНЫЙ ФАЙРВОЛ FORTINET FORTIGATE 40F FG-40F					2		
Б/П	МАРШРУТИЗАТОР ARCHER AX12					2		
Б/П	Микрофон Logitech Yeti Orb, Black					10		
Б/П	Микрофон без шнура					3		
Б/П	Моноблок Apple iMac 27" i5 256GB Retina 5K I582MX (MXWT2)					1		
Б/П	Планшет с принтером в комплекте Apple Планшет Apple iPad Pro 11" (2022) 8/256GB Wi-Fi Silver (MNXG3RK/A)					1		
Б/П	Планшет с принтером в комплекте Планшет Samsung Galaxy Tab A9+ 5G 11" 8/128GB Silver					13		
Б/П	Электросушитель для рук,1ф, 220В, N=1,8кВт					5		
Б/П	Зеркало настенное размеры 600*600м(h)					25		
Б/П	Ведро педальное 5 л. Пластик					10		
Б/П	Ершик для чистки в комплекте. Пластик.					8		
Б/П	Диспенсер для бумажных полотенец. Пластик.					5		
Б/П	Дозатор для мыло. Пластик.					5		
Б/П	Диспенсер для туалетный бумаги. Пластик.					8		
Б/П	Корзина офисная 5л пластик					39		
Б/П	Гарнитур для руководителя Кабинет руководителя					2		
Б/П	Часы					21		
Б/П	ЭЛЕКТРИЧЕСКИЙ ЧАЙНИК TEFAL EXPRESS PLASTIC KO-299					5		
Б/П	Банкетка. Размеры:1000*300мм.					3		

Согласовано

Взам. инв. N[__]°

Подпись и дата

Инв. N[__]° подл.

ИЗМ.	КОЛ.	ЛИСТ	N°ДОК.	ПОДПИСЬ	ДАТА

G-18-04-02-ТХ.СО

ЛИСТ 4

Файл:

Формат А3

СПЕЦИФИКАЦИЯ ОБОРУДОВАНИЯ И МАТЕРИАЛОВ

Позиц.	Наименование и техническая характеристика	Тип, марка обозначение документа, опросного листа	Код продукции	Поставщик	Еди-ница изме-рения	Коли-чество	Масса единицы, кг.	Примечание
1	2	3	4	5	6	7	8	9
Б/П	Телевизор 85" ELISTA, UHD, Google TV, Dolby, BT 5.1, двухдиапазонный Wi-Fi: 2,4 ГГц и 5 ГГц,					2		
	DVB-T2, HDR10, HDMIx3 (1шт с ARC. Вывод звука через HDMI), USBx2, Ethernet LAN (RJ45),							
	RF (Аналоговый ресивер), AV In, Audio Out 3,5мм,Optical Out/Безрамочный дизайн экрана. GTV-85UHDELD							
Б/П	Аптечка "первой помощи" в комплекте					10		
Б/П	Регулируемые солнце защитные жалюзи							
	1100*2000 (h)					44		
	800*2000 (h)					3		
	Перечень оборудования для маломобильных групп населения							
Б/П	ПОРУЧЕНЬ НАСТЕННЫЙ, СТАЦИОНАРНЫЙ, L=350ММ.					1		
Б/П	ПОРУЧЕНЬ НАСТЕННЫЙ, ОТКИДНОЙ, L=800ММ.					1		
Б/П	ПОРУЧЕНЬ ЗАЩИТНЫЙ ДЛЯ УМЫВАЛЬНИКА, L=1400ММ					1		
Б/П	ЗЕРКАЛО С УКЛОНОМ ДЛЯ МГН 600*600ММ					1		
Б/П	*Звонок для вызова персонала 24В/0,1 А*	*MP-922W7*			*шт.*	*2*		
Б/П	*Маркировочный профиль на ступени*	*СТ РК 1544-2017*			*шт.*	*Ə2*		
Б/П	*Мнемосхема 400х600 мм*	*СТ РК 1544-2017*			*шт.*	*Ə2*		
Б/П	*Наклейка желтая на проемы дверей (маркировка проемов дверей) 50х100 мм*	*СТ РК 1544-2017*			*шт.*	*22*		
Б/П	*Стенд уличный с тактильно-визуальной информацией*	*СТ РК 1544-2017*			*шт.*	*1*		
Б/П	*Тактильная пиктограмма "Доступность для инвалидов*	*СТ РК 1544-2017*			*шт.*	*1*		
	всех категорий" 150х150 мм							
Б/П	*Тактильная таблица "Наименование организации" 400х600 мм*	*СТ РК 1544-2017*			*шт.*	*1*		
Б/П	*Тактильные пиктограммы "WC" 150х150 мм*	*СТ РК 1544-2017*			*шт.*	*2*		
Б/П	*Тактильные пиктограммы "Пути эвакуации" 150х150 мм*	*СТ РК 1544-2017*			*шт.*	*4*		
Б/П	*Тактильные пиктограммы "Вход/выход"*	*СТ РК 1544-2017*			*шт.*	*5*		
Б/П	*Тактильные табличка на кабинеты 300х200 мм*	*СТ РК 1544-2017*			*шт.*	*14*		
Б/П	*Травмобезопасный крючок*	*СТ РК 1544-2017*			*шт.*	*2*		
Б/П	*Тактильная плитка "Конус" 300х300 мм*	*СТ РК 1544-2017*			*шт.*	*70*		
Б/П	*Тактильная плитка "Направление" 300х300 мм*	*СТ РК 1544-2017*			*шт.*	*178*		
Б/П	*Тактильная плитка "Диагональ" 300х300 мм*	*СТ РК 1544-2017*			*шт.*	*48*		

Согласовано

Взам. инв. N

Подпись и дата

Инв. N подл.