ВЕДОМОСТЬ ОСНОВНЫХ КОМЛЕКТОВ

ОБОЗНАЧЕНИЕ	НАИМЕНОВАНИЕ КОМПЛЕКТА	ПРИМЕЧАНИЕ
АС	АРХИТЕКТУРНО–СТРОИТЕЛЬНЫЕ РЕШЕНИЯ	
ВК	ВОДОПРОВОД И КАНАЛИЗАЦИЯ	
ОВ	ОТОПЛЕНИЕ И ВЕНТИЛЯЦИЯ	
ЭС	ЭЛЕКТРОСНАБЖЕНИЕ	

ВЕДОМОСТЬ РАБОЧИХ ЧЕРТЕЖЕЙ ОСНОВНОГО КОМПЛЕКТА АС.

ЛИСТ	НАИМЕНОВАНИЕ	НОМЕР ДОКУМЕНТА	ПРИМЕЧАНИЕ
1	ОБЩИЕ ДАННЫЕ		
2	ПЛАН ДЕМОНТАЖНЫХ РАБОТ		
3	ПЛАН		
4	ФАСАД А–Б, ФАСАД 1–4		
5	РАЗРЕЗ 1–1		
6	ВЕДОМСТЬ ОТДЕЛКИ ПОМЕЩЕНИЙ		
7	ПЛАН ПОЛОВ. ЭКСПЛИКАЦИЯ ПОЛОВ		
8	ПЛАН ОСМОТРОВАЯ ЯМА		
9	ПЛАН ПАНДУСА. ОТМОСТКИ. КРЫЛЬЦО		
10	ПЛАН ПЕРЕМЫЧКИ		
11	ПЛАН ПЕРЕМЫЧЕК ЧЕРДАКА. РЕШЕТКА ЖАЛЮЗИЙНАЯ		
12	ПЛАН СТРОПИЛ		
13	ПЛАН КРОВЛИ		

ПРОЕКТ ВЫПОЛНЕН С СОБЛЮДЕНИЕМ ДЕЙСТВУЮЩИХ НОРМ И ПРАВИЛ, СООТВЕТСТВУЕТ НОРМАМ И ПРАВИЛАМ ВЗРЫВО– И ПОЖАРОБЕЗОПАСНОСТИ И ОБЕСПЕЧИВАЕТ БЕЗОПАСНУЮ ЭКСПЛУАТАЦИЮ ЗАПРОЕКТИРОВАННЫХ ОБЪЕКТОВ.

ГЛАВНЫЙ ИНЖЕНЕР ПРОЕКТА _____ БУЛЕКБАЕВ А.

ОБЩИЕ УКАЗАНИЯ

ОБЬЕКТ: ТЕРРИТОРИЯ ДЕПАРТАМЕНТ ЭКОЛОГИЙ: ЗДАНИЕ ГАРАЖ ПО АДРЕСУ: Г.АТЫРАУ УЛ.КУЛМАНОВА 137
ОБЪЕМНО–КОНСТРУКТИВНЫЕ РЕШЕНИЯ:
ТЕРРИТОРИЯ ЗДАНИЕ РАСПОЛОЖЕНА СВОБОДНОЙ ОТ ЗАСТРОЙКИ ТЕРРИТОРИИ.
ОДНОЭТАЖНОЕ ЗДАНИЕ ИМЕЕТ В ПЛАНЕ 32.4М Х 12.61М,
КОНСТРУКТИВНАЯ СХЕМА ЖЕСТКАЯ С ПРОДОЛЬНЫМИ НЕСУЩИМИ СТЕНАМИ
ПЕРЕГОРОДКИ–РАКУШЕБЛОК ТОЛЩИНОЙ 200ММ И КИРПИЧ 120ММ
ФУНДАМЕНТЫ –ЛЕНТОЧНЫЕ ЖЕЛЕЗОБЕТОННЫЕ
ПОКРЫТИЕ –СБОРНЫЕ ЖЕЛЕЗОБЕТОННЫЕ ПЛИТЫ ПЕРЕКРЫТИЕ
НЕСУЩИЕ СТЕНЫ НАРУЖНЫЕ ИЗ РАКУШЕБЛОКА ТОЛЩИНОЙ 400 ММ С УТЕПЛЕНИЕМ МИНЕРАЛЬНОЙ ВАТОЙ НАРУЖНЫЕ ДВЕРИ, ВОРОТ МЕТАЛЛИЧЕСКИЕ, ОКНА МЕТАЛЛОПЛАСТИКОВЫЕ, ВНУТРЕННИЕ ДВЕРИ ДЕРЕВЬЯННЫЕ,
КРОВЛЯ–ОДНОСКАТНАЯ, С НАРУЖНЫМ ВОДОСТОКОМ

ХАРАКТЕРИСТИКА ПЛОЩАДКИ СТРОИТЕЛЬСТВА

РАЙОН СТРОИТЕЛЬСТВА ОТНОСИТСЯ К 4 Г СТРОИТЕЛЬНО–КЛИМАТИЧЕСКОМУ ПОДРАЙОНУ И ИМЕЕТ СЛЕДУЮЩИЕ ХАРАКТЕРИСТИКИ: – РАСЧЕТНАЯ ЗИМНЯЯ ТЕМПЕРАТУРА НАРУЖНОГО ВОЗДУХА –26°С; – ВЕС СНЕГОВОГО ПОКРОВА – 50 КГС/М2 – СКОРОСТНОЙ НАПОР ВЕТРА – 77 КГС/М2. – НОРМАТИВНАЯ ГЛУБИНА ПРОМЕРЗАНИЯ ГРУНТОВ –1.22.

ПРОТИВОПОЖАРНЫЕ МЕРОПРИЯТИЯ.

ПРОТИВОПОЖАРНЫЕ МЕРОПРИЯТИЯ В ПРОЕКТЕ ВЫПОЛНЕНЫ В СООТВЕТСТВИИ С ТРЕБОВАНИЯМИ СНИП РК 2.02.05–2002 "ПОЖАРНАЯ БЕЗОПАСНОСТЬ ЗДАНИЙ И СООРУЖЕНИЙ", СНИП РК 3.02–02–2001 "ОБЩЕСТВЕННЫЕ ЗДАНИЯ И СООРУЖЕНИЯ". ДВЕРИ НА ПУТЯХ ЭВАКУАЦИИ ОТКРЫВАЮТСЯ НАРУЖУ. ВСЕ ДЕРЕВЯННЫЕ ЭЛЕМЕНТЫ ДОЛЖНЫ БЫТЬ ПРОПИТАНЫ ВОДНЫМ РАСТВОРОМ АНТИСЕПТИКА И ОБРАБОТАТЬ БИОГНЕЗАЩИТНЫМ ПОКРЫТИЕМ (КАРБОНИДНАЯ КРАСКА ФАМ – 2 СЛОЯ)

АНТИКОРРОЗИЙНАЯ ЗАЩИТА СТРОИТЕЛЬНЫХ КОНСТРУКЦИЙ ЗАПРОЕКТИРОВАНА СОГЛАСНО ТРЕБОВАНИЙ СНИП РК 2.01.19–2004 "ЗАЩИТА СТРОИТЕЛЬНЫХ КОНСТРУКЦИЙ ОТ КОРРОЗИИ". ВСЕ СТАЛЬНЫЕ ЭЛЕМЕНТЫ НАРУЖНОЙ И ВНУТРЕННЕЙ КОНСТРУКЦИИ МЕТАЛЛИЧЕСКИЕ, ОГРАЖДЕНИЯ ЛЕСТНИЧНЫХ МАРШЕЙ И ДРУГИЕ СТАЛЬНЫЕ ЭЛЕМЕНТЫ, ПОДВЕРЖЕННЫЕ АТМОСФЕРНЫМ ЯВЛЕНИЯМ, ПОКРЫТЬ СЛАНЦЕВИНИЛОВЫМ ЛАКОМ СП–795 ПО ТУ 6–10–2001–85 БЕЗ ГРУНТОВКИ КОЛИЧЕСТВОМ СЛОЕВ ОБЩЕЙ ТОЛЩИНОЙ 80 МКМ.(НАРУЖНЫЕ) И ВНУТРЕННЕЙ ЭКСПЛУАТАЦИИ – ПЕНЕРТАЛЕВЫМИ ЛАКАМИ МАРКИ ПФ115 ГОСТ 6465–76* ЦВЕТОМ В ЗАВИСИМОСТИ ОТ НАЗНАЧЕНИЯ. РАБОТЫ ПО АНТИКОРРОЗИЙНОЙ ЗАЩИТЕ ВЫПОЛНЯТЬ В СООТВЕТСТВИИ С ТРЕБОВАНИЯМИ СНИП 3.04.03–85 "ЗАЩИТА СТРОИТЕЛЬНЫХ КОНСТРУКЦИЙ ОТ КОРРОЗИИ"

ТЕХНИКО–ЭКОНОМИЧЕСКИЕ ПОКАЗАТЕЛИ

NN	НАИМЕНОВАНИЕ ПОКАЗАТЕЛЯ	ЕД. ИЗМ.	ЗНАЧЕНИЕ
1	ПЛОЩАДЬ ЗАСТРОЙКИ	М2	352.4М2
2	ОБЩАЯ ПЛОЩАДЬ ЗДАНИЯ	М2	408.43М2
3	СТРОИТЕЛЬНЫЙ ОБЪЕМ НАДЗЕМНОЙ ЧАСТИ	М3	2560М3

						G–18–05–01–АС
						«РЕКОНСТРУКЦИЯ АДМИНСТРАТИВНОГО ЗДАНИЯ ДЕПАРТАМЕНТА ЭКОЛОГИИ ПО АТЫРАУСКОЙ ОБЛАСТИ» ПО АДРЕСУ: Г.АТЫРАУ УЛ.КУЛМАНОВА 137
ИЗМ.	КОЛ.УЧ.	ЛИСТ	N°ДОК.	ПОДПИСЬ	ДАТА	
РАЗРАБОТАЛ		ХАЙСАЕВ Б.				АРХИТЕКТУРНО– СТРОИТЕЛЬНОЕ РЕШЕНИЕ
ПРОВЕРИЛ		БУЛЕКБАЕВ А.				
ГИП		БУЛЕКБАЕВ А.				ОБЩИЕ ДАННЫЕ
Н.КОНТР.		КОЙБАГАРОВ				

СТАДИЯ	ЛИСТ	ЛИСТОВ
РП	1	13

ТОО "GENERAL PROJECT & CONCTRUCTION"

ФОРМАТ А3

ПЛАН ДЕМОНТАЖА

МАСШТАБ 1:100

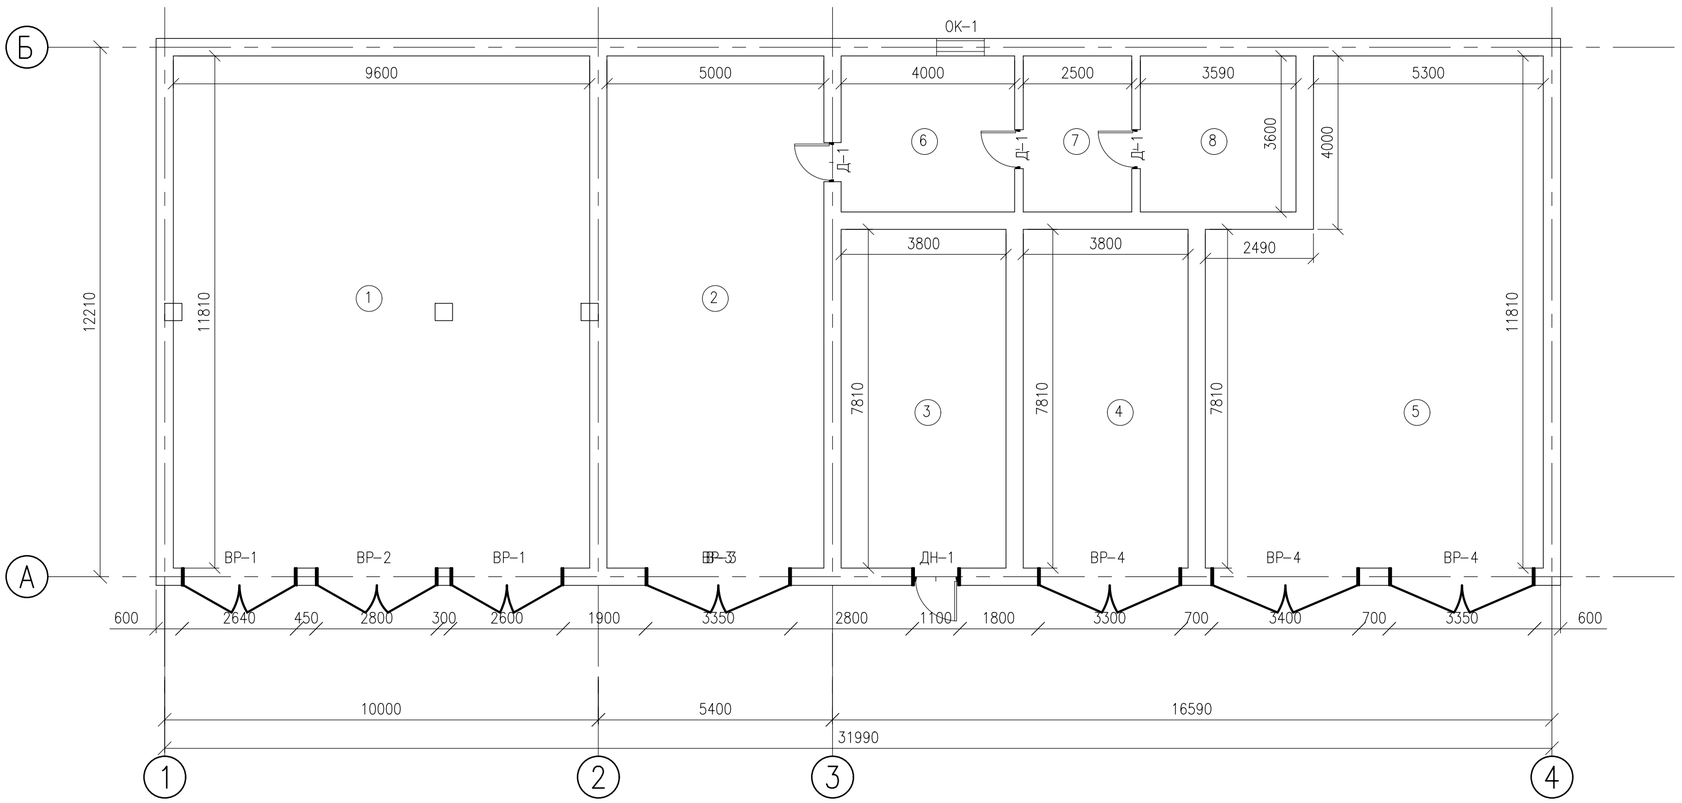

ВЕДОМОСТЬ ДЕМОНТАЖНЫХ РАБОТ

П/П	ВИД РАБОТЫ	ПЛОЩ. М2	ПРИМЕ-ЧАНИЕ
	ВНУТРЕННИЕ		
1	ОЧИСТКА ЦЕМЕНТНОЙ ШТУКАТУРКИ ОТ СТЕНЫ	1222.17	
2	ДЕМОНТАЖ ПЛАСТИКОВЫХ ОКОН		1ШТ.
3	ДЕМОНТАЖ ДВЕРЕЙ		3ШТ.
4	ДЕМОНТАЖ БЕТОННОГО ПОЛА t=100ММ	340.87	
5	ОЧИСТКА КРАСКИ ПОТОЛКОВ	340.87	
	НАРУЖНЫЕ		
6	ДЕМОНТАЖ ДВЕРЕЙ		1ШТ.
7	ДЕМОНТАЖ ВОРОТ		7ШТ.
8	ДЕМОНТАЖ НАРУЖНЫЕ СТЕНЫ	960	
9	ДЕМОНТАЖ СТРОПИЛ		4М3.
10	ДЕМОНТАЖ ДЕРЕВЯННЫЙ НАСТИЛ, 100Х25ММ		4М3.
11	ДЕМОНТАЖ ПРОФНАСТИЛ ,	600	

СПЕЦИФИКАЦИЯ ДЕМОНТИРУЕМЫХ ПРОЕМОВ

П/П	ОБОЗНАЧЕНИЕ	НАИМЕНОВАНИЕ	КОЛ-ВО	ПРИМЕЧАНИЕ
		ОКНА		
ОК-1		1200Х1400	1	ПЛАСТИКОВЫЕ
		ДВЕРИ НАРУЖНЫЕ		
В-1		2600Х2300	2	МЕТАЛЛИЧЕСКИЙ, ГЛУХИЕ
В-2		2800Х2300	1	МЕТАЛЛИЧЕСКИЙ, ГЛУХИЕ
В-3		3350Х3500	1	МЕТАЛЛИЧЕСКИЙ, ГЛУХИЕ
В-4		3400Х3600	3	МЕТАЛЛИЧЕСКИЙ, ГЛУХИЕ
ДН-1		1100-2100	1	МЕТАЛЛИЧЕСКИЙ, ГЛУХИЕ
		ДВЕРИ ВНУТРЕННИЕ		
Д-1		800-2000	3	ДЕРЕВЯННЫЕ, ГЛУХИЕ

ЭКСПЛИКАЦИЯ ГАРАЖА

НОМЕР ПОМЕЩ.	НАИМЕНОВАНИЕ	ПЛОЩАДЬ, М2	ПРИ-МЕЧА-НИЕ
1	ГАРАЖ	113.3	
2	ГАРАЖ	59	
3	СКЛАД	29.6	
4	ГАРАЖ	29.6	
5	ГАРАЖ	82	
6	ВОДИТЕЛЬСКАЯ	14.5	
7	СКЛАД	9	
8	СКЛАД	13	
	ИТОГО:	350	

Согласовано

Взам. инв. #

Подп. и дата

Инв. # подл.

						G-18-05-01-АС
						«РЕКОНСТРУКЦИЯ АДМИНСТРАТИВНОГО ЗДАНИЯ ДЕПАРТАМЕНТА ЭКОЛОГИИ ПО АТЫРАУСКОЙ ОБЛАСТИ» ПО АДРЕСУ: Г.АТЫРАУ УЛ.КУЛМАНОВА 137
ИЗМ.	КОЛ-УЧ	ЛИСТ	N°ДОК	ПОДПИСЬ	ДАТА	
РАЗРАБОТАЛ		ХАЙСАЕВ Б.				АРХИТЕКТУРНО-СТРОИТЕЛЬНЫЕ РЕШЕНИЯ ГАРАЖ
ПРОВЕРИЛ		БУЛЕКБАЕВ А.				
ГИП		БУЛЕКБАЕВ А.				ПЛАН ДЕМОНТАЖНЫХ РАБОТ
Н.КОНТР.		КОЙБАГАРОВ				

СТАДИЯ	ЛИСТ	ЛИСТОВ
РП	2	

ТОО "GENERAL PROJECT & CONCTRUCTION"

ФОРМАТ А2

ПЛАН

МАСШТАБ 1:100

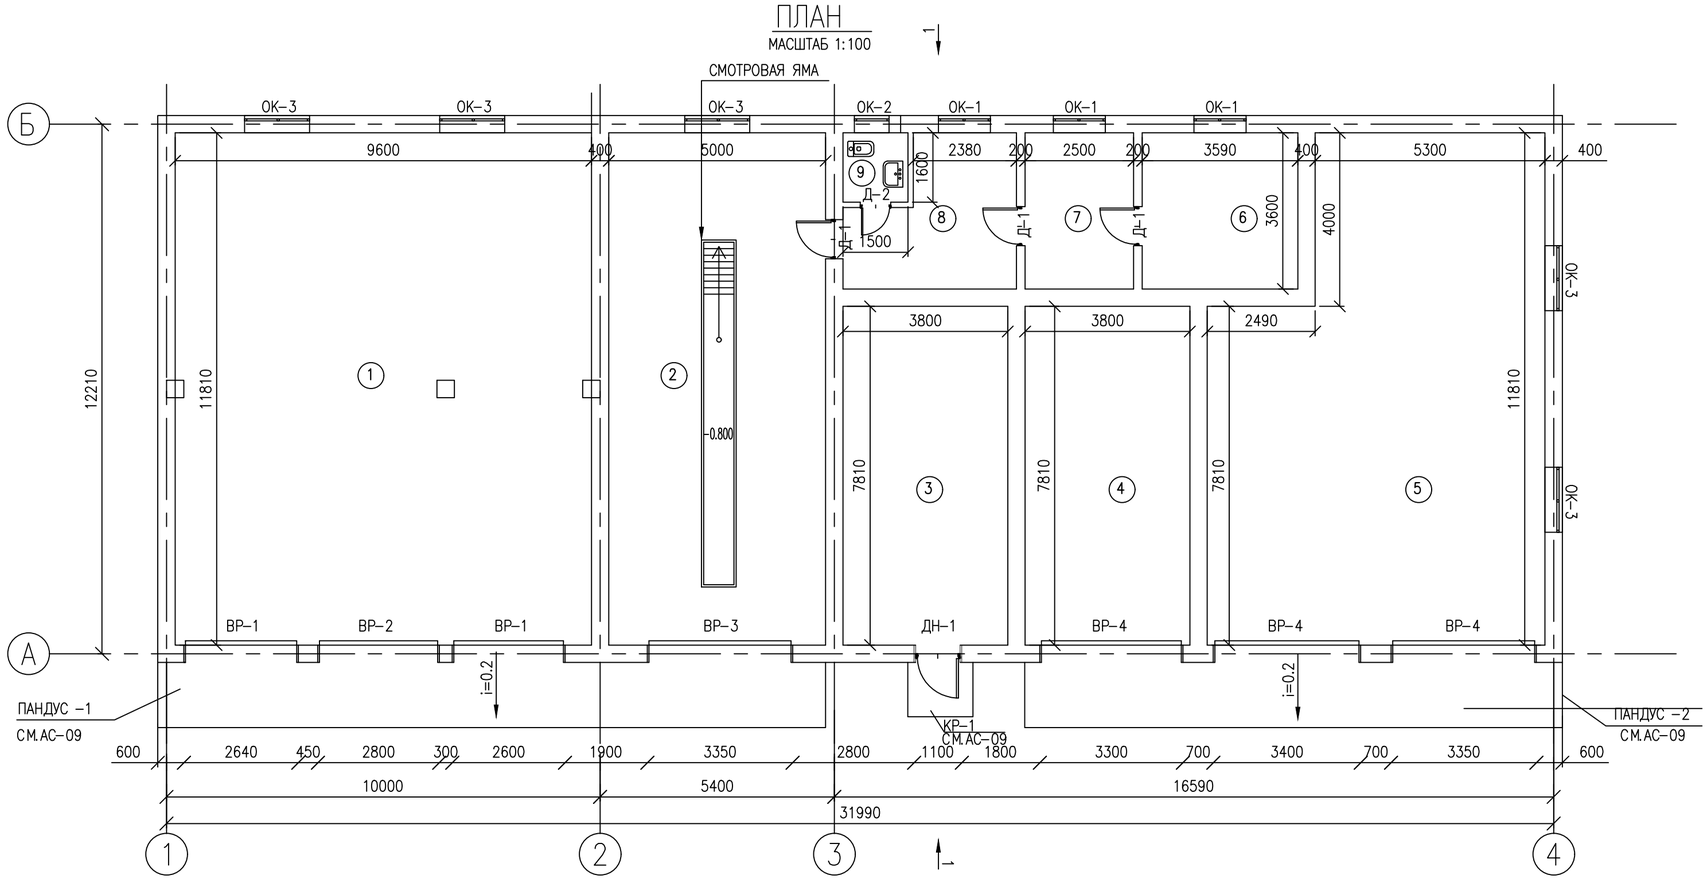

ПРИМЕЧАНИЕ

1. ВСЕ РАЗМЕРЫ ДАНЫ В МИЛЛИМЕТРАХ, ЕСЛИ НЕТ ДРУГИХ УКАЗАНИЙ
2. ВСЕ ОТМЕТКИ ДАНЫ В МЕТРАХ ЕСЛИ НЕТ ДРУГИХ УКАЗАНИЙ
3. ЗА ОТМЕТКУ 0,000 ПРИНЯТА ОТМЕТКА ЧИСТОГО ПОЛА 1-ГО ЭТАЖА ЗДАНИЯ
4. ВСЕ ДЕРЕВЯНЫЕ КОНСТРУКЦИИ В МЕСТАХ СОПРИКОСНОВЕНИЯ С МЕТАЛЛИЧЕСКИМИ И БЕТОННЫМИ КОНСТРУКЦИЯМИ, А ТАКЖЕ КЛАДКОЙ АНТИСЕПТИРОВАТЬ (ПРОПИТАТЬ АНТИПИРЕНАМИ).
5. ОТКОСЫ ДВЕРНЫХ ПРОЕМОВ ОШТУКАТУРИТЬ ЦЕМЕНТНЫМ РАСТВОРОМ.
6. ДО ПРОИЗВОДСТВА РАБОТ ПО ПРОКЛАДКЕ ЭЛЕКТРОПРОВОДОК, САНТЕХНИЧЕСКИХ РАБОТ, РАБОТЫ ПО ПРОИЗВОДСТВУ ОТДЕЛКИ ПОМЕЩЕНИЙ НЕ ПРОИЗВОДИТЬ.
7. КЛАДКА ПАРАПЕТА ИЗ РАКУШЕБЛОКА НА 66.7М3
8. УТЕПЛЕНИЕ СТЕН МИНЕРАЛЬНОЙ ВАТОЙ С ТОЛЩ.100ММ ISOVER CL-P =46,02 М3 ГОСТ 530-2017

СПЕЦИФИКАЦИЯ ПРОЕМОВ

П/П	ОБОЗНАЧЕНИЕ	НАИМЕНОВАНИЕ	КОЛ-ВО	ПРИМЕЧАНИЕ
		ОКНА		
ОК-1		1200Х1400	3	ПЛАСТИКОВЫЕ
ОК-2		800Х600	1	ПЛАСТИКОВЫЕ
ОК-3		600Х1500	5	ПЛАСТИКОВЫЕ
		ДВЕРИ НАРУЖНЫЕ		
ВР-1	ГОСТ 31174-2017	2600Х2300	2	МЕТАЛЛИЧЕСКИЙ, ГЛУХИЕ DOORHAN ISD01
ВР-2	ГОСТ 31174-2017	2800Х2300	1	МЕТАЛЛИЧЕСКИЙ, ГЛУХИЕ DOORHAN ISD01
ВР-3	ГОСТ 31174-2017	3350Х3500	1	МЕТАЛЛИЧЕСКИЙ, ГЛУХИЕ DOORHAN ISD01
ВР-4	ГОСТ 31174-2017	3400Х3600	3	МЕТАЛЛИЧЕСКИЙ, ГЛУХИЕ DOORHAN ISD01
ДН-1		1100-2100	1	МЕТАЛЛИЧЕСКИЙ, ГЛУХИЕ
		ДВЕРИ ВНУТРЕННИЕ		
Д-1		900-2000	3	ДЕРЕВЯННЫЕ, ГЛУХИЕ
Д-2		700-2000	1	ДЕРЕВЯННЫЕ, ГЛУХИЕ

ЭКСПЛИКАЦИЯ ГАРАЖА

НОМЕР ПОМЕЩ.	НАИМЕНОВАНИЕ	ПЛОЩАДЬ, М2	ПРИ-МЕЧА-НИЕ
1	ГАРАЖ	113.3	
2	ГАРАЖ	59	
3	СКЛАД	29.6	
4	ГАРАЖ	29.6	
5	ГАРАЖ	82	
6	СКЛАД	13	
7	СКЛАД	9	
8	КОМНАТА ВОДИТЕЛЕЙ	14.5	
9	САНУЗЕЛ	2.4	
	ИТОГО:	352.4	

Согласовано

Взам. инв. #

Подп. и дата

Инв. # подл.

ИЗМ.	КОЛ-УЧ	ЛИСТ	N ДОК	ПОДПИСЬ	ДАТА
РАЗРАБОТАЛ		ХАЙСАЕВ Б.			
ПРОВЕРИЛ		БУЛЕКБАЕВ А.			
ГИП		БУЛЕКБАЕВ А.			
Н.КОНТР.		КОЙБАГАРОВ			

G-18-05-01-АС

«РЕКОНСТРУКЦИЯ АДМИНСТРАТИВНОГО ЗДАНИЯ ДЕПАРТАМЕНТА ЭКОЛОГИИ ПО АТЫРАУСКОЙ ОБЛАСТИ» ПО АДРЕСУ: Г.АТЫРАУ УЛ.КУЛМАНОВА 137

АРХИТЕКТУРНО-СТРОИТЕЛЬНЫЕ РЕШЕНИЯ ГАРАЖ

СТАДИЯ	ЛИСТ	ЛИСТОВ
РП	3	

ПЛАН

ТОО "GENERAL PROJECT & CONCTRUCTION"

ФОРМАТ А2

ФАСАД 1–4

МАСШТАБ1:100

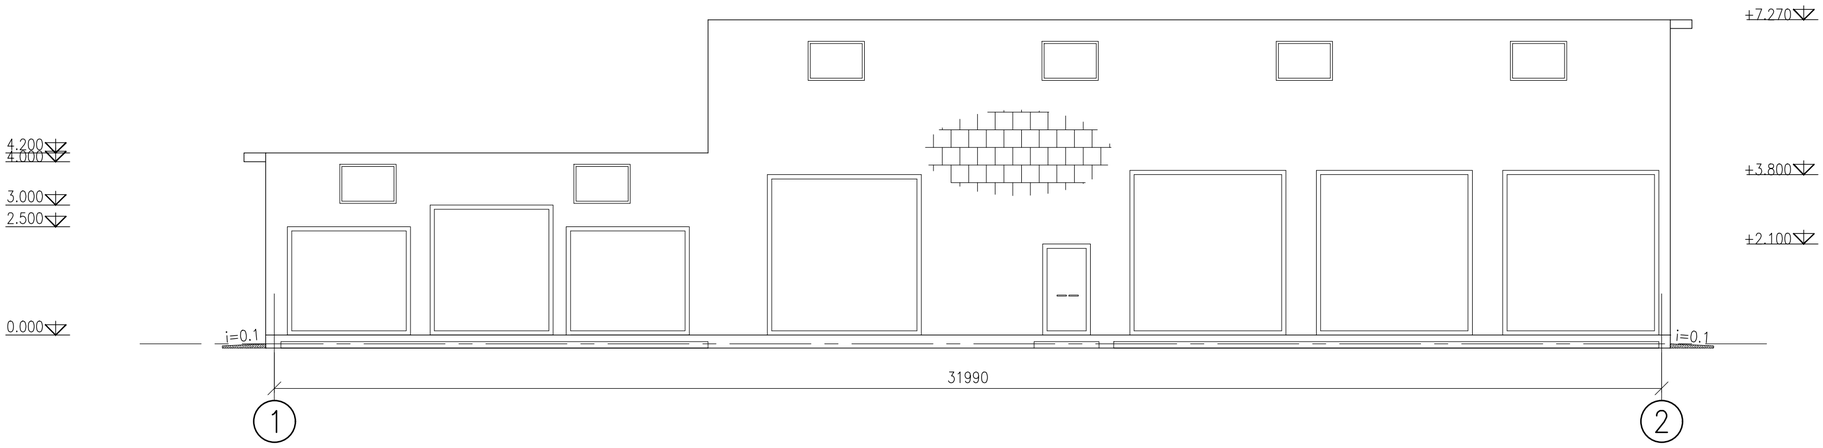

ФАСАД А–Б

МАСШТАБ1:100

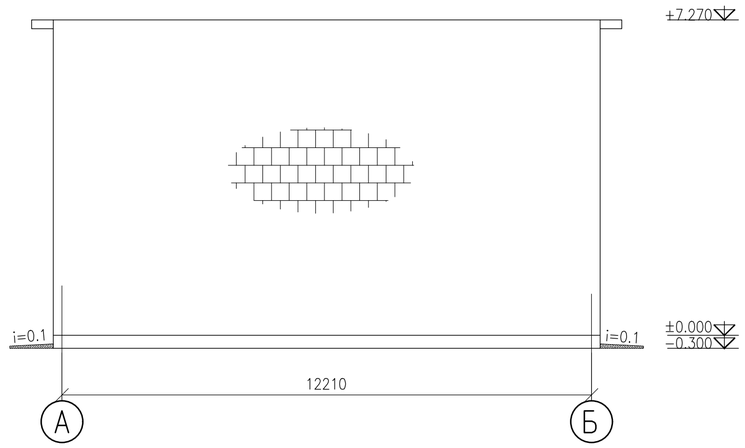

Согласовано

Взам. инв. #

Подп. и дата

Инв. # подл.

						G–18–05–01–АС	
						«РЕКОНСТРУКЦИЯ АДМИНСТРАТИВНОГО ЗДАНИЯ ДЕПАРТАМЕНТА ЭКОЛОГИИ ПО АТЫРАУСКОЙ ОБЛАСТИ» ПО АДРЕСУ: Г.АТЫРАУ УЛ.КУЛМАНОВА 137	
ИЗМ.	КОЛ–У	ЛИСТ	N°ДОК	ПОДПИСЬ	ДАТА		
РАЗРАБОТАЛ		ХАЙСАЕВ Б.				АРХИТЕКТУРНО–СТРОИТЕЛЬНЫЕ РЕШЕНИЯ ГАРАЖ	СТАДИЯ: РП; ЛИСТ: 4; ЛИСТОВ:
ПРОВЕРИЛ		БУЛЕКБАЕВ А.					
ГИП		БУЛЕКБАЕВ А.				ФАСАД 1–2. ФАСАД А–Б	ТОО "GENERAL PROJECT & CONCTRUCTION"
Н.КОНТР.		КОЙБАГАРОВ					

ФОРМАТ А2

ПРОФНАСТИЛ
ДЕРЕВЯННЫЙ НАСТИЛ, 150Х25ММ
СТРОПИЛА СЕЧ. 150Х50
КЕРАМЗИТ, ТОЛЩИНОЙ 200ММ
ПАРОИЗОЛЯЦИЯ – 1 СЛ. РУБЕРОИДА
МОНОЛИТНАЯ ПЛИТА ПОКРЫТИЯ 200ММ

РАЗРЕЗ 1–1

МАСШТАБ1:100

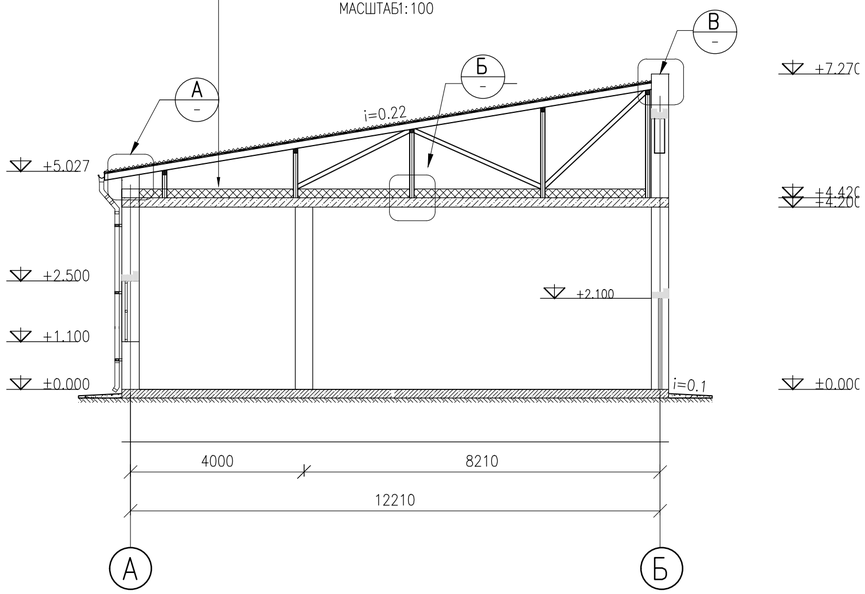

ДЕТАЛЬ "А"

МАСШТАБ 1:20

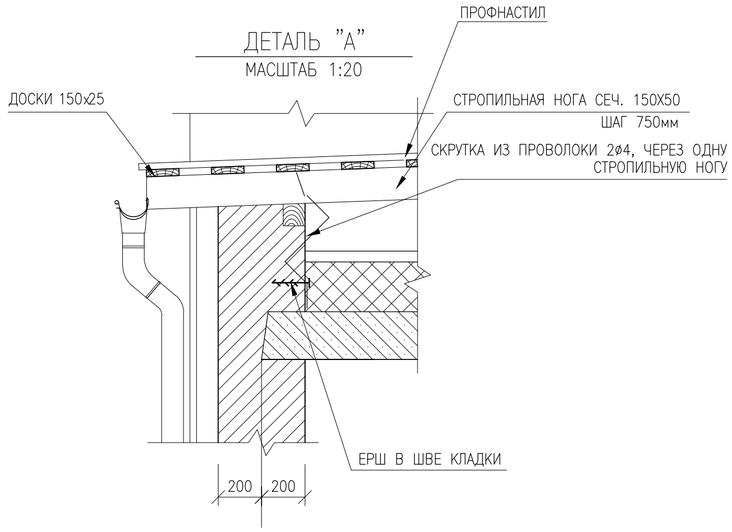

ДЕТАЛЬ "Б"

МАСШТАБ 1:20

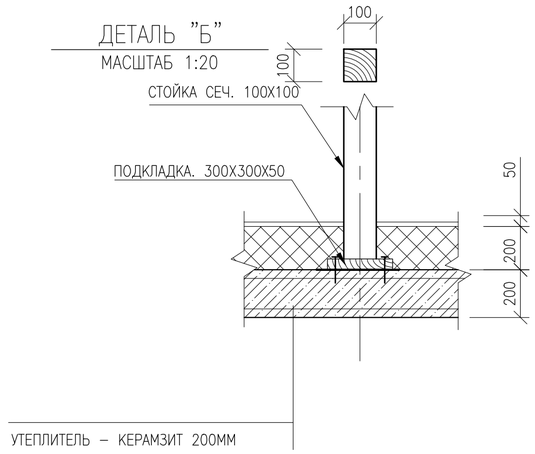

ДЕТАЛЬ "В"

МАСШТАБ 1:20

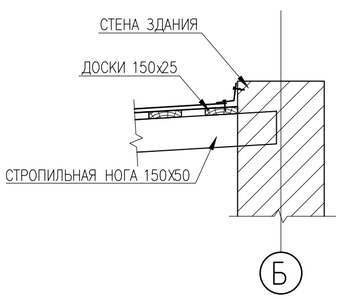

ПРИМЕЧАНИЕ

1. ВСЕ РАЗМЕРЫ ДАНЫ В МИЛЛИМЕТРАХ, ЕСЛИ НЕТ ДРУГИХ УКАЗАНИЙ
2. ВСЕ ОТМЕТКИ ДАНЫ В МЕТРАХ ЕСЛИ НЕТ ДРУГИХ УКАЗАНИЙ
3. ЗА ОТМЕТКУ 0,000 ПРИНЯТА ОТМЕТКА ЧИСТОГО ПОЛА 1–ГО ЭТАЖА ЗДАНИЯ
4. НАРУЖНЫЕ СТЕНЫ ТОЛЩИНОЙ 400ММ ВЫПОЛНИТЬ ИЗ РАКУШЕБЛОКА НА РАСТВОРЕ М50
5. ПРИ КЛАДКЕ СТЕН И ПЕРЕГОРОДОК В ДВЕРНЫХ ПРОЕМАХ ЗАЛОЖИТЬ АНТИСЕПТИРОВАННЫЕ ДЕРЕВЯННЫЕ ПРОБКИ РАЗМЕРОМ 190Х190Х190ММ, НЕ МЕНЕЕ ДВУХ С КАЖДОЙ СТОРОНЫ ПРОЕМА
6. ВСЕ ДЕРЕВЯНЫЕ КОНСТРУКЦИИ В МЕСТАХ СОПРИКОСНОВЕНИЯ С МЕТАЛЛИЧЕСКИМИ И БЕТОННЫМИ КОНСТРУКЦИЯМИ, А ТАКЖЕ КЛАДКОЙ АНТИСЕПТИРОВАТЬ (ПРОПИТАТЬ АНТИПИРЕНАМИ).
7. ОТКОСЫ ДВЕРНЫХ ПРОЕМОВ ОШТУКАТУРИТЬ ЦЕМЕНТНЫМ РАСТВОРОМ.
8. ДО ПРОИЗВОДСТВА РАБОТ ПО ПРОКЛАДКЕ ЭЛЕКТРОПРОВОДОК, САНТЕХНИЧЕСКИХ РАБОТ, РАБОТЫ ПО ПРОИЗВОДСТВУ ОТДЕЛКИ ПОМЕЩЕНИЙ НЕ ПРОИЗВОДИТЬ.

Согласовано

Взам. инв. #

Подп. и дата

Инв. # подл.

						G–18–05–01–АС
						«РЕКОНСТРУКЦИЯ АДМИНСТРАТИВНОГО ЗДАНИЯ ДЕПАРТАМЕНТА ЭКОЛОГИИ ПО АТЫРАУСКОЙ ОБЛАСТИ» ПО АДРЕСУ: Г.АТЫРАУ УЛ.КУЛМАНОВА 137
ИЗМ.	КОЛ–УЧ	ЛИСТ	N°ДОК	ПОДПИСЬ	ДАТА	
РАЗРАБОТАЛ		ХАЙСАЕВ Б.				АРХИТЕКТУРНО–СТРОИТЕЛЬНЫЕ РЕШЕНИЯ ГАРАЖ
ПРОВЕРИЛ		БУЛЕКБАЕВ А.				
ГИП		БУЛЕКБАЕВ А.				РАЗРЕЗ 1–1
Н.КОНТР.		КОЙБАГАРОВ				

СТАДИЯ	ЛИСТ	ЛИСТОВ
РП	5	

ТОО "GENERAL PROJECT & CONCTRUCTION"

ФОРМАТ А2

ВЕДОМОСТЬ ОТДЕЛКИ ПОМЕЩЕНИЙ

НАИМЕНОВАНИЕ ПОМЕЩЕНИЙ	ПОТОЛОК		СТЕНЫ ИЛИ ПЕРЕГОРОДКИ		ПРИМЕЧАНИЕ
	ПЛОЩ. М2	ВИД ОТДЕЛКИ	ПЛОЩ. М2	ВИД ОТДЕЛКИ	
1,	113.37	ВЫРАВНИВАНИЕ ФИНИШНОЙ ШПАКЛЕВКОЙ ОКРАСКА ВОДОДИСПЕРС. КРАСКАМИ	322.17	ШТУКАТУРКА ЦЕМНТНО–ПЕСЧАНЫМ РАСТВОРОМ ВЫРАВНИВАНИЕ ФИНИШНОЙ ШПАКЛЕВКОЙ, ОКРАСКА ВОДОДИСПЕРС. КРАСКАМИ	
2, 3, 4, 5, 6 7, 8,	227.5	ВЫРАВНИВАНИЕ ФИНИШНОЙ ШПАКЛЕВКОЙ ОКРАСКА ВОДОДИСПЕРС. КРАСКАМИ	900	ШТУКАТУРКА ЦЕМНТНО–ПЕСЧАНЫМ РАСТВОРОМ ВЫРАВНИВАНИЕ ФИНИШНОЙ ШПАКЛЕВКОЙ, ОКРАСКА ВОДОДИСПЕРС. КРАСКАМИ	
9	2.4	ВЫРАВНИВАНИЕ ФИНИШНОЙ ШПАКЛЕВКОЙ ОКРАСКА ВОДОДИСПЕРС. КРАСКАМИ	5.25	КЕРАМИЧЕСКИЙ ПЛИТА НА КЛЕЮ ПОД ПЛИТКУ "CERESIT"	

ПАСПОРТ НАРУЖНОЙ ОДЕЛКИ

КОЛЕР	КОНСТРУКТИВНЫЙ ЭЛЕМЕНТ	ПЛОЩАДЬ М2	МАТЕРИАЛ ОДЕЛКИ
RAL 1015	ПОВЕРХНОСТЬ СТЕНЫ	460,24	ТРАВЕРТИН
RAL 5005	КРОВЛЯ	640.64	ПРОФНАСТИЛ
	ДВЕРНЫЕ БЛОКИ	67.60	МЕТАЛЛИЧЕСКИЕ

Согласовано

Взам. инв. #

Подп. и дата

Инв. # подл.

						G–18–05–01–АС
						«РЕКОНСТРУКЦИЯ АДМИНСТРАТИВНОГО ЗДАНИЯ ДЕПАРТАМЕНТА ЭКОЛОГИИ ПО АТЫРАУСКОЙ ОБЛАСТИ» ПО АДРЕСУ: Г.АТЫРАУ УЛ.КУЛМАНОВА 137
ИЗМ.	КОЛ–УЧ	ЛИСТ	N°ДОК	ПОДПИСЬ	ДАТА	
РАЗРАБОТАЛ		ХАЙСАЕВ Б.				АРХИТЕКТУРНО–СТРОИТЕЛЬНЫЕ РЕШЕНИЯ ГАРАЖ
ПРОВЕРИЛ		БУЛЕКБАЕВ А.				
ГИП		БУЛЕКБАЕВ А.				ВЕДОМСТЬ ОТДЕЛКИ ПОМЕЩЕНИЙ
Н.КОНТР.		КОЙБАГАРОВ				

СТАДИЯ	ЛИСТ	ЛИСТОВ
РП	6	

ТОО "GENERAL PROJECT & CONCTRUCTION"

ФОРМАТ А3

ПЛАН ПОЛОВ

МАСШТАБ 1:100

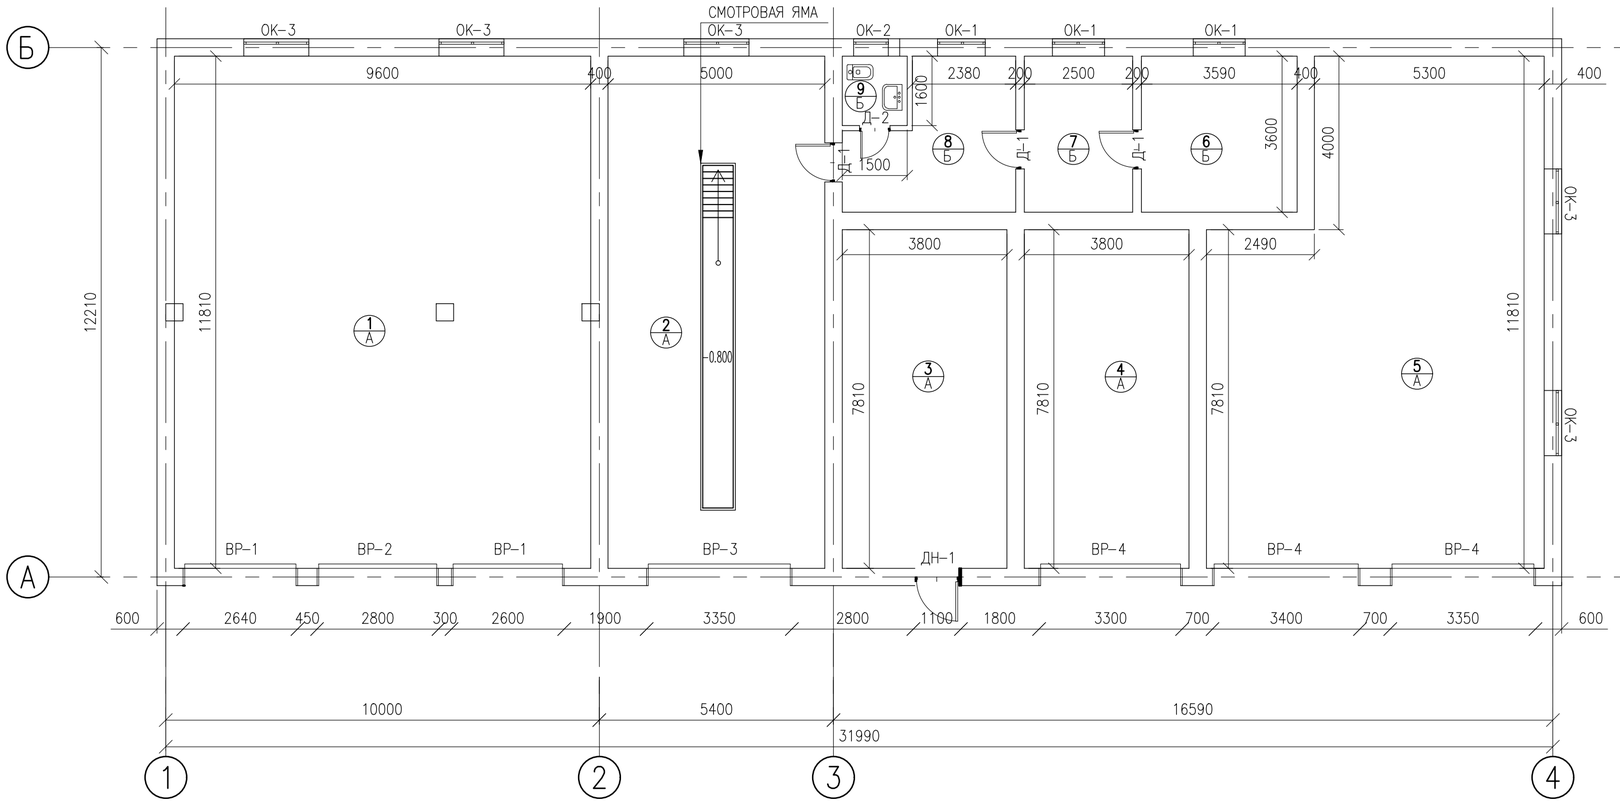

ЭКСПЛИКАЦИЯ ПОЛОВ

НОМЕР ПОМЕЩЕНИЯ	ТИП ПОЛА	СХЕМА ПОЛА ИЛИ ТИП ПОЛА ПО СЕРИИ	ДАННЫЕ ЭЛЕМЕНТОВ ПОЛА (НАИМЕНОВАНИЕ, ТОЛЩИНА, ОСНОВАНИЕ И ДР. ММ)	ПЛОЩАДЬ М2
1. 2. 3. 4. 5.	А	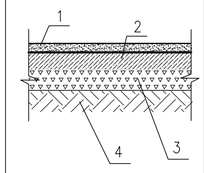	1. ПОЛЕУРЕТАНОВАЯ ЭМАЛЬ 2. ПОЛИУРЕТАНОВАЯ ГРУНТОВКА 3. БЕТОННОЕ ПОКРЫТИЕ М150, 50ММ 4. ОСНОВАНИЕ ИЗ БЕТОНА В20, 200ММ АРМИРОВАННОЕ СЕТКОЙ, ЯЧ. 200х200 ø12 А-III 5. ЩЕБЕНОЧНОЕ ОСНОВАНИЕ -150ММ 6. УПЛОТНЕННЫЙ ГРУНТ	307.34
6.7.8.9.	Б	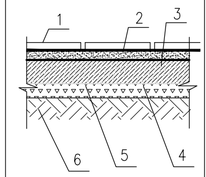	1. КЕРАМИЧЕСКИЕ ПРОТИВОСКОЛЬЗЯЩИЕ ПЛИТКИ ГОСТ 6787-2001 - 10ММ 2. ПРОСЛОЙКА И ЗАПОЛНЕНИЕ ШВОВ КЛЕЕМ USTA-140 ЛИБО АНАЛОГИЧНЫМ 10ММ 3. БЕТОННОЕ ПОКРЫТИЕ М150, 50ММ 4. ОСНОВАНИЕ ИЗ БЕТОНА В20, 150ММ 5. ЩЕБЕНОЧНОЕ ОСНОВАНИЕ -100ММ 6. УПЛОТНЕННЫЙ ГРУНТ	35.93
ПЛИНТУС КЕРАМИЧЕСКИЙ				50-М/П

СЕТКА С-1

МАСШТАБ 1:20

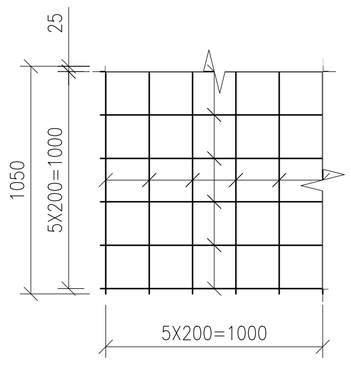

СПЕЦИФИКАЦИЯ

МАРКА ПОЗ.	ОБОЗНАЧЕНИЕ	НАИМЕНОВАНИЕ	КОЛ	МАССА ЕД. КГ	ПРИМЕ-ЧАНИЕ
С-1		СЕТКА С-1	307.34		2726.16 КГ
С-1		СЕТКА С-1 М2	1		
1	ГОСТ 5781-82	ø12 А-III ШАГ 200ММ; М2	10	0.888 КГ	8.88 КГ

							G-18-05-01-АС
							«РЕКОНСТРУКЦИЯ АДМИНСТРАТИВНОГО ЗДАНИЯ ДЕПАРТАМЕНТА ЭКОЛОГИИ ПО АТЫРАУСКОЙ ОБЛАСТИ» ПО АДРЕСУ: Г.АТЫРАУ УЛ.КУЛМАНОВА 137
ИЗМ.	КОЛ-УЧ	ЛИСТ	N°ДОК	ПОДПИСЬ	ДАТА		
РАЗРАБОТАЛ		ХАЙСАЕВ Б.				АРХИТЕКТУРНО-СТРОИТЕЛЬНЫЕ РЕШЕНИЯ ГАРАЖ	СТАДИЯ: РП; ЛИСТ: 7; ЛИСТОВ:
ПРОВЕРИЛ		БУЛЕКБАЕВ А.					
ГИП		БУЛЕКБАЕВ А.				ПЛАН ПОЛОВ.СЕТКА.ЭКСПЛИКАЦИЯ ПОЛОВ	ТОО "GENERAL PROJECT & CONCTRUCTION"
Н.КОНТР.		КОЙБАГАРОВ					

Согласовано

Взам. инв. #

Подп. и дата

Инв. # подл.

ФОРМАТ А2

ОСМОТРОВАЯ ЯМА
М1:50

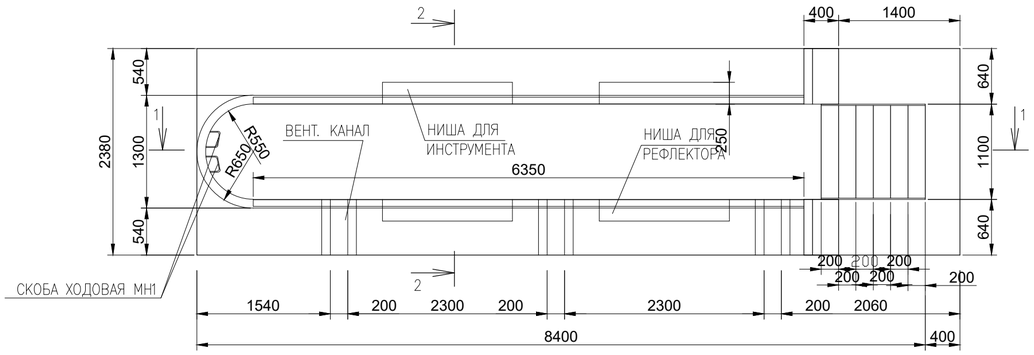

РАЗРЕЗ 1–1
М1:50

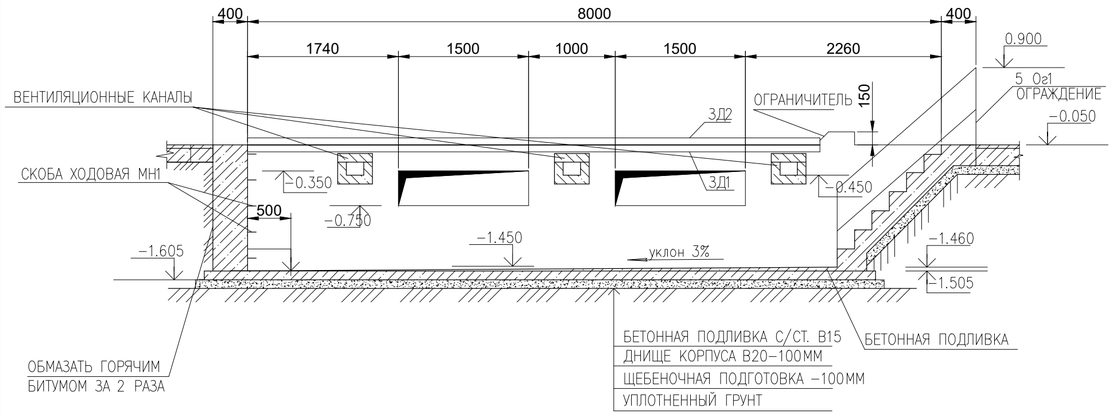

ВЕНТИЛЯЦИОННЫЙ КАНАЛ ОСМОТРОВОЙ ЯМЫ
М1:100

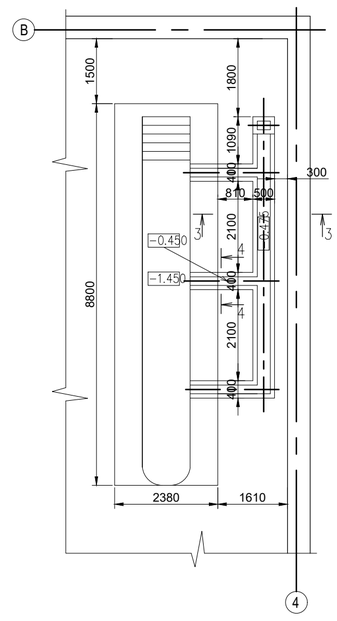

РАЗРЕЗ 2–2
М1:50

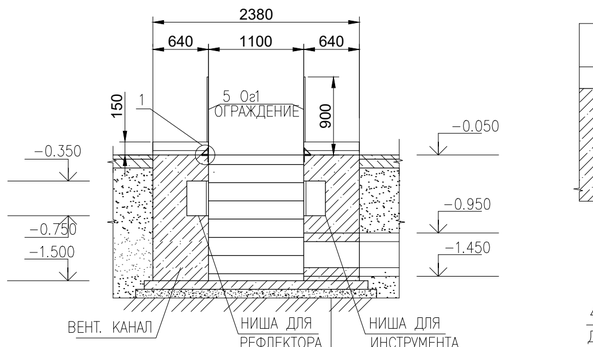

УЗЕЛ 1
М1:10

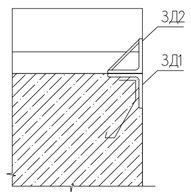

3Д1
М1:10

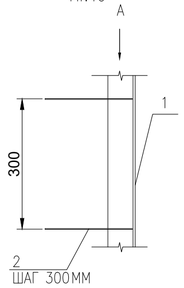

3Д2
М1:10

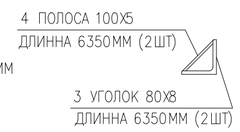

ВИД А
М1:10

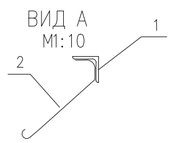

РАЗРЕЗ 4–4
М1:10

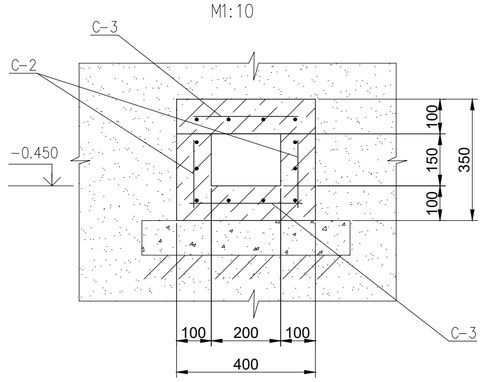

СЕТКА С–1, С–3
М1:25

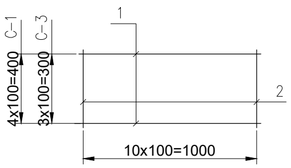

СЕТКА С–2
М1:25

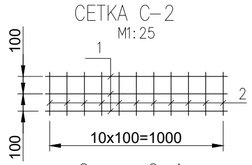

Сетка С–4
М1:25

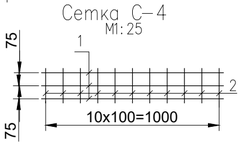

СЪЕМНАЯ РЕШЕТКА СР–1
М1:25

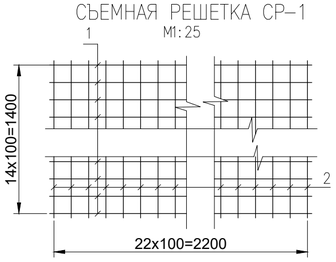

СПЕЦИФИКАЦИЯ

МАРКА	ОБОЗНАЧЕНИЕ	НАИМЕНОВАНИЕ	КОЛ.	МАССА ЕД.,КГ	ПРИМЕЧАНИЕ
		ОСМОТРОВАЯ ЯМА			
ЗД1		ЗАКЛАДНАЯ ДЕТАЛЬ ЗД1	2	127.9	
ЗД2		ЗАКЛАДНАЯ ДЕТАЛЬ ЗД2	2	172.6	
ОГ1	СЕРИЯ 1. 459–2 В. 2	ОГРАЖДЕНИЕ МЕТАЛЛИЧЕСКОЕ	2	64.0	
СК–1	СЕРИЯ 3.900.1–14 В.1	СКОБА ХОДОВАЯ МН1	5	0.82	
		МОНОЛИТНЫЙ БЕТОН С/СТ В20, W4			19.4м3
		МОНОЛИТНЫЙ БЕТОН С/СТ В15, W4			0.4м3
ЗД1		ЗАКЛАДНАЯ ДЕТАЛЬ ЗД1	1	63.9	
1	L 80х8 ГОСТ 8509–86	УГОЛОК L=6350ММ	1	61,3	
2	ø 8 AI ГОСТ 2590–88	АРМАТУРА L=300ММ	22	0.12	
ЗД2		ЗАКЛАДНАЯ ДЕТАЛЬ ЗД2	1	86.3	
3	L 80х8 ГОСТ 8509–86	УГОЛОК L=6350ММ	1	61,3	
4	_100х5 ГОСТ 103–76	ПОЛОСА L=6350ММ	1	25.0	
		ЛЕСТНИЦА			
		МОНОЛИТНЫЙ БЕТОН С/СТ В20, W4			0.4м3
		БЕТОННЫЙ КОРПУС			
		МОНОЛИТНЫЙ БЕТОН С/СТ В20, W4			19.0м3
		БЕТОННАЯ ПОДЛИВКА			
		МОНОЛИТНЫЙ БЕТОН С/СТ В15, W4			0.4м3
		ВЕНТИЛЯЦИОННЫЙ КАНАЛ			
С–1		СЕТКА С–1 П.М.	12.98	3.555	46.14
1	ГОСТ 5781–82	ø 8 AI L=1000	5	0.395	1.975
2	ГОСТ 5781–82	ø 8 AI L=400	10	0.158	1.58
С–2		СЕТКА С–2 П.М.	12.98	1.975	25.64
1	ГОСТ 5781–82	ø 8 AI L=1000	3	0.395	1.185
2	ГОСТ 5781–82	ø 8 AI L=200	10	0.079	0.79
С–3		СЕТКА С–3 П.М.	8.7	2.76	24.05
1	ГОСТ 5781–82	ø 8 AI L=1000	4	0.395	1.58
2	ГОСТ 5781–82	ø 8 AI L=300	10	0.118	1.18
С–4		СЕТКА С–4 П.М.	8.7	1.775	15.44
1	ГОСТ 5781–82	ø 8 AI L=1000	3	0.395	1.185
2	ГОСТ 5781–82	ø 8 AI L=150	10	0.059	0.59
		МОНОЛИТ. БЕТОН С/СТ В15 W4			1.2м3
СР–1		СЪЕМНАЯ РЕШЕТКА СР–1	3	57.77	173.3
1	ГОСТ 2590–88	С235 ø 12 Круг L=2200	15	1.95	29.25
2	ГОСТ 2590–88	С235 ø 12 Круг L=1400	23	1.24	28.52

ПРИМЕЧАНИЯ:
1. БЕТОН ДЛЯ ВСЕХ КОНСТРУКЦИЙ ПЛОТНЫЙ, СУЛЬФАТОСТОЙКИЙ, ПО ВОДОНЕПРОНИЦАЕМОСТИ W4.
2. БЕТОННЫЕ ПОВЕРХНОСТИ КОНСТРУКЦИЙ, СОПРИКАСАЮЩИЕСЯ С ГРУНТОМ, ОБМАЗАТЬ БИТУМНО–ЛАТЕКСНОЙ МАСТИКОЙ В 2 СЛОЯ.
3. ПОЛ И СТЕНЫ ОСМОТРОВОЙ ЯМЫ ОБЛИЦОВЫВАЮТСЯ КЕРАМИЧЕСКОЙ ПЛИТКОЙ

ИЗМ.	КОЛ–У	ЛИСТ	N°ДОК	ПОДПИСЬ	ДАТА
РАЗРАБОТАЛ	ХАЙСАЕВ Б.				
ПРОВЕРИЛ	БУЛЕКБАЕВ А.				
ГИП	БУЛЕКБАЕВ А.				
Н.КОНТР.	КОЙБАГАРОВ				

G–18–05–01–АС

«РЕКОНСТРУКЦИЯ АДМИНСТРАТИВНОГО ЗДАНИЯ ДЕПАРТАМЕНТА ЭКОЛОГИИ ПО АТЫРАУСКОЙ ОБЛАСТИ» ПО АДРЕСУ: Г.АТЫРАУ УЛ.КУЛМАНОВА 137

АРХИТЕКТУРНО–СТРОИТЕЛЬНЫЕ РЕШЕНИЯ ГАРАЖ

СТАДИЯ	ЛИСТ	ЛИСТОВ
РП	8	

ПЛАН ОСМОТРОВАЯ ЯМА.СПЕЦИФИКАЦИЯ

ТОО "GENERAL PROJECT & CONCTRUCTION"

Согласовано

Взам. инв. #

Подп. и дата

Инв. # подл.

ФОРМАТ А2

ПЛАН ПАНДУСА П–1

МАСШТАБ 1:100

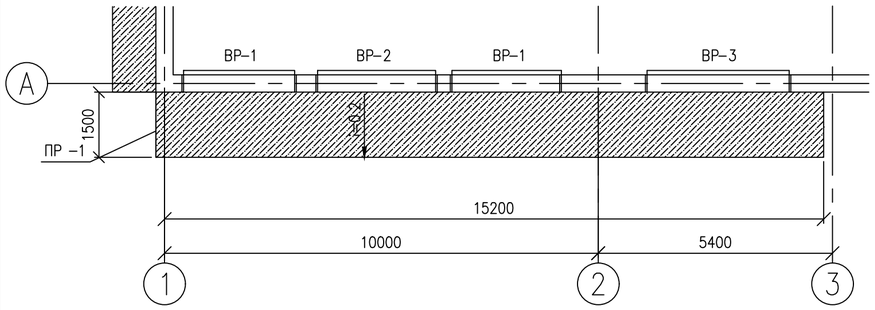

ПЛАН ПАНДУСА П–2

МАСШТАБ 1:100

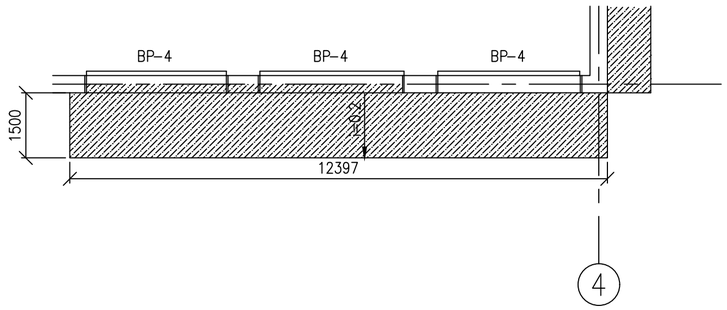

ПЛАН КРЫЛЦО КР–1

МАСШТАБ 1:100

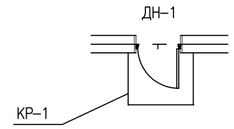

АРМИРОВАНИЕ ПАНДУСА

МАСШТАБ 1:25

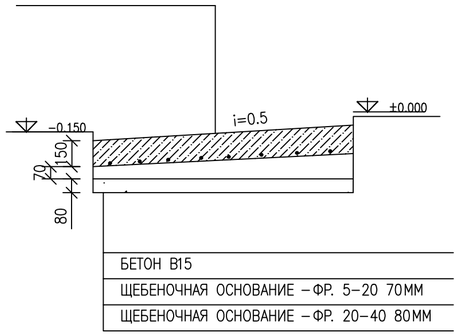

СЕТКА С–1

МАСШТАБ 1:20

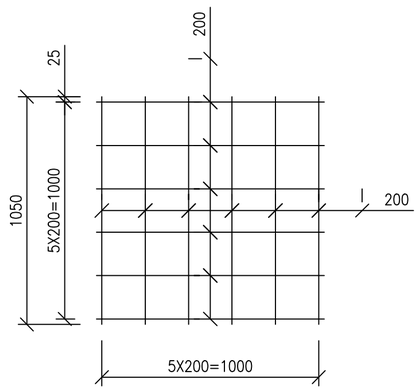

СЕТКА С–2

МАСШТАБ 1:20

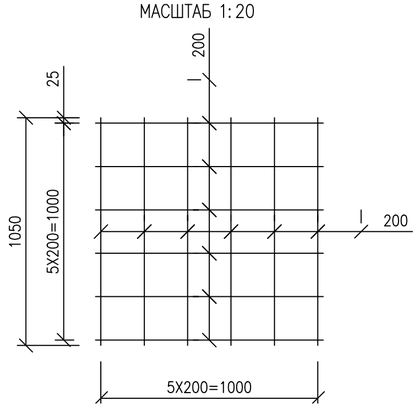

СЕТКА С–3

МАСШТАБ 1:20

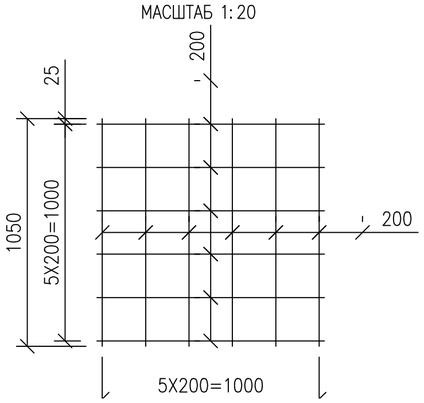

СПЕЦИФИКАЦИЯ

МАРКА ПОЗ.	ОБОЗНАЧЕНИЕ	НАИМЕНОВАНИЕ		КОЛ	МАССА ЕД. КГ	ПРИМЕ–ЧАНИЕ
		ПАНДУС П–1				
С–1		СЕТКА С–1	М2	23.1		142.53 КГ
С–1	ГОСТ 5781–82	СЕТКА С–1	М2	1		
1		ø10 А–III ШАГ 200ММ;	М2	10	0.617 КГ	6.17 КГ
		ПАНДУС П–2				
С–2		СЕТКА С–2	М2	18.6		114.76 КГ
С–2	ГОСТ 5781–82	СЕТКА С–2	М2	1		
1		ø10 А–III ШАГ 200ММ;	М2	10	0.617 КГ	6.17 КГ
		КРЫЛЦО КР–1				
С–3		СЕТКА С–3	М2	1.8		11.11КГ
С–3	ГОСТ 5781–82	СЕТКА С–3	М2	1		
1		ø10 А–III ШАГ 200ММ;	М2	10	0.617 КГ	6.17 КГ
2		БЕТОН В15			0.01 М3	0.27М3
3		ЩЕБЕНЬ С ТОЛЩ. 100ММ			0.01 М3	0.18М3
		ОТМОСТКИ				
4		БЕТОН В20			0.01	5.88М3
5		ЩЕБЕНЬ С ТОЛЩ. 100ММ			0.01	5.88М3

Согласовано

Взам. инв. #

Подп. и дата

Инв. # подл.

						G–18–05–01–АС
						«РЕКОНСТРУКЦИЯ АДМИНИСТРАТИВНОГО ЗДАНИЯ ДЕПАРТАМЕНТА ЭКОЛОГИИ ПО АТЫРАУСКОЙ ОБЛАСТИ» ПО АДРЕСУ: Г.АТЫРАУ УЛ.КУЛМАНОВА 137
ИЗМ.	КОЛ–У	ЛИСТ	N°ДОК	ПОДПИСЬ	ДАТА	
РАЗРАБОТАЛ		ХАЙСАЕВ Б.				АРХИТЕКТУРНО–СТРОИТЕЛЬНЫЕ РЕШЕНИЯ ГАРАЖ
ПРОВЕРИЛ		БУЛЕКБАЕВ А.				
ГИП		БУЛЕКБАЕВ А.				ПАНДУС П–1,ПАНДУС П–2,КРЫЛЦО КР–1 СПЕЦИФИКАЦИЯ
Н.КОНТР.		КОЙБАГАРОВ				

СТАДИЯ	ЛИСТ	ЛИСТОВ
РП	9	

ТОО "GENERAL PROJECT & CONCTRUCTION"

ФОРМАТ А2

ПЛАН ПЕРЕМЫЧКИ

МАСШТАБ 1:100

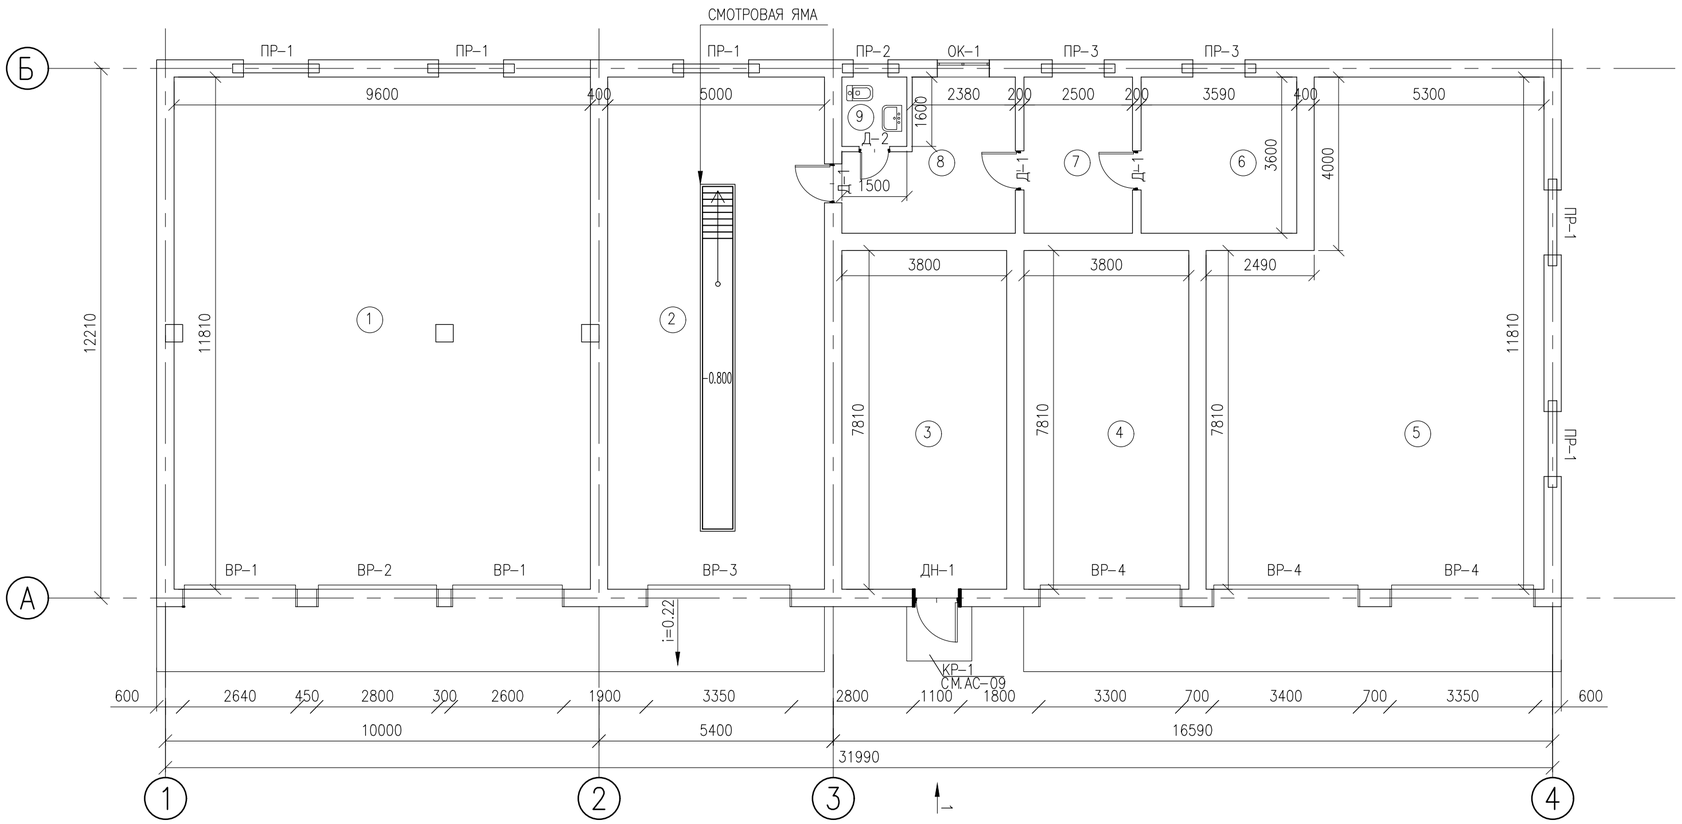

ПЕРЕМЫЧКА ПР-1

МАСШТАБ 1:20

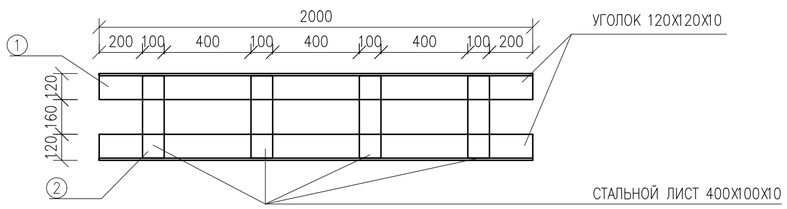

ПЕРЕМЫЧКА ПР-2

МАСШТАБ 1:20

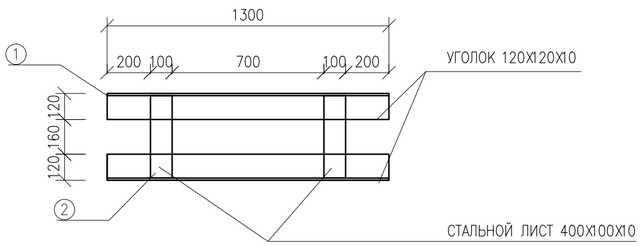

ПЕРЕМЫЧКА ПР-4

МАСШТАБ 1:20

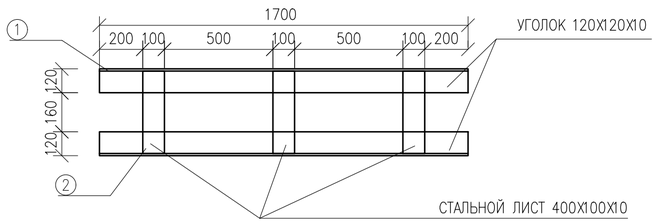

СПЕЦИФИКАЦИЯ ПЕРЕМЫЧЕК

ПОЗ.	ОБОЗНАЧЕНИЕ	НАИМЕНОВАНИЕ	КОЛ.	МАССА ЕД., кг	ПРИМЕЧАНИЕ
		ПР-1	5		
		ПР-1	1		
1	ГОСТ 8509-93	УГОЛОК 120X120X10 L=2000мм	2	35.8 КГ	71.6 КГ
2	ГОСТ 19903-2015	СТАЛЬНОЙ ЛИСТ L=400мм	4	3.12 КГ	12.48 КГ
		ПР-2	1		
		ПР-2	1		
1	ГОСТ 8509-93	УГОЛОК 120X120X10 L=1300мм	2	23.32 КГ	46.64 КГ
2	ГОСТ 19903-2015	СТАЛЬНОЙ ЛИСТ L=400мм	2	3.12 КГ	6.24 КГ
		ПР-3	2		
		ПР-3	1		
1	ГОСТ 8509-93	УГОЛОК 120X120X10 L=1700мм	2	30.49 КГ	60.98 КГ
2	ГОСТ 19903-2015	СТАЛЬНОЙ ЛИСТ L=400мм	3	3.12 КГ	9.36 КГ

ИЗМ.	КОЛ-У	ЛИСТ	N*ДОК	ПОДПИСЬ	ДАТА
РАЗРАБОТАЛ		ХАЙСАЕВ Б.			
ПРОВЕРИЛ		БУЛЕКБАЕВ А.			
ГИП		БУЛЕКБАЕВ А.			
Н.КОНТР.		КОЙБАГАРОВ			

G-18-05-01-АС

«РЕКОНСТРУКЦИЯ АДМИНСТРАТИВНОГО ЗДАНИЯ ДЕПАРТАМЕНТА ЭКОЛОГИИ ПО АТЫРАУСКОЙ ОБЛАСТИ» ПО АДРЕСУ: Г.АТЫРАУ УЛ.КУЛМАНОВА 137

АРХИТЕКТУРНО-СТРОИТЕЛЬНЫЕ РЕШЕНИЯ ГАРАЖ

СТАДИЯ	ЛИСТ	ЛИСТОВ
РП	10	

ПЛАН ПЕРЕМЫЧКИ 1-2-3

ТОО "GENERAL PROJECT & CONCTRUCTION"

Согласовано

Взам. инв. #

Подп. и дата

Инв. # подл.

ФОРМАТ А2

ПЛАН ПЕРЕМЫЧЕК ЧЕРДАКА

МАСШТАБ 1:100

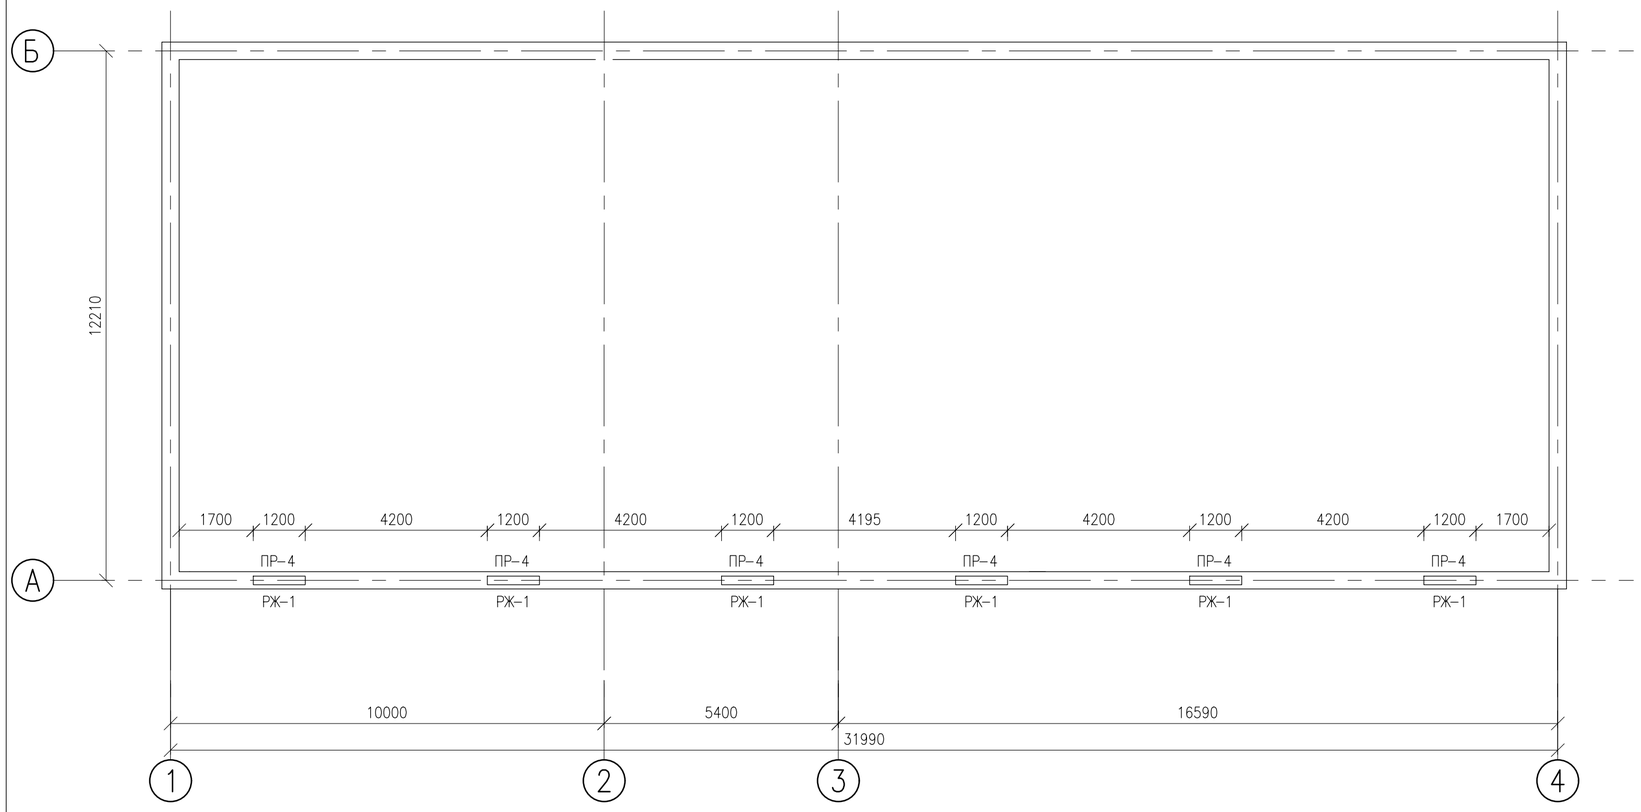

СПЕЦИФИКАЦИЯ

ПОЗ.	ОБОЗНАЧЕНИЕ	НАИМЕНОВАНИЕ	КОЛ.	МАССА ЕД., кг	ПРИМЕ–ЧАНИЕ
		РЖ–1	6	ШТ	
		РЖ–1	1	ШТ	
1		УГОЛОК 50Х50Х4 L=4400мм	1	13.17 КГ	
2		СТАЛЬНОЙ ЛИСТ 19.2 М2	1	24 КГ	

ВЕДОМОСТЬ ПЕРЕМЫЧЕК

МАРКА	СХЕМА СЕЧЕНИЯ	МАРКА	СХЕМА СЕЧЕНИЯ
ПР–1 (6ШТ)	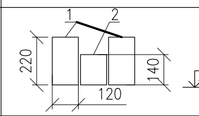		

СПЕЦИФИКАЦИЯ

ПОЗ.	ОБОЗНАЧЕНИЕ	НАИМЕНОВАНИЕ	КОЛ.	МАССА ЕД., кг	ПРИМЕ–ЧАНИЕ
		ПР–4	6		
		ПР–4	1		
1	ГОСТ 8509–93	УГОЛОК 120Х120Х10 L=1700мм	2	30.49 КГ	60.98 КГ
2	ГОСТ 19903–2015	СТАЛЬНОЙ ЛИСТ L=400мм	3	3.12 КГ	9.36 КГ

РЕШЕТКА ЖАЛЮЗИЙНАЯ

МАСШТАБ 1:100

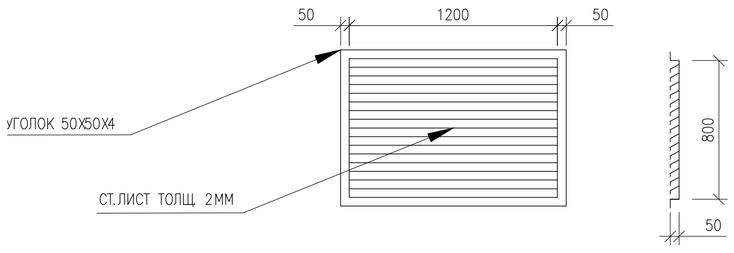

ПЕРЕМЫЧКА ПР–4

МАСШТАБ 1:20

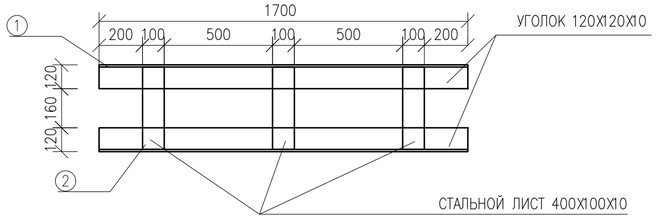

							G–18–05–01–АС
							«РЕКОНСТРУКЦИЯ АДМИНСТРАТИВНОГО ЗДАНИЯ ДЕПАРТАМЕНТА ЭКОЛОГИИ ПО АТЫРАУСКОЙ ОБЛАСТИ» ПО АДРЕСУ: Г.АТЫРАУ УЛ.КУЛМАНОВА 137
ИЗМ.	КОЛ–УЧ	ЛИСТ	N°ДОК	ПОДПИСЬ	ДАТА		
РАЗРАБОТАЛ		ХАЙСАЕВ Б.				АРХИТЕКТУРНО–СТРОИТЕЛЬНЫЕ РЕШЕНИЯ ГАРАЖ	СТАДИЯ: РП; ЛИСТ: 11; ЛИСТОВ:
ПРОВЕРИЛ		БУЛЕКБАЕВ А.					
ГИП		БУЛЕКБАЕВ А.				ПЛАН ПЕРЕМЫЧЕК ЧЕРДАКА. РЕШЕТКА ЖАЛЮЗИЙНАЯ.СПЕЦИФИКАЦИЯ	ТОО "GENERAL PROJECT & CONCTRUCTION"
Н.КОНТР.		КОЙБАГАРОВ					

Согласовано

Взам. инв. #

Подп. и дата

Инв. # подл.

ФОРМАТ А2

ПЛАН СТРОПИЛ

МАСШТАБ 1:100

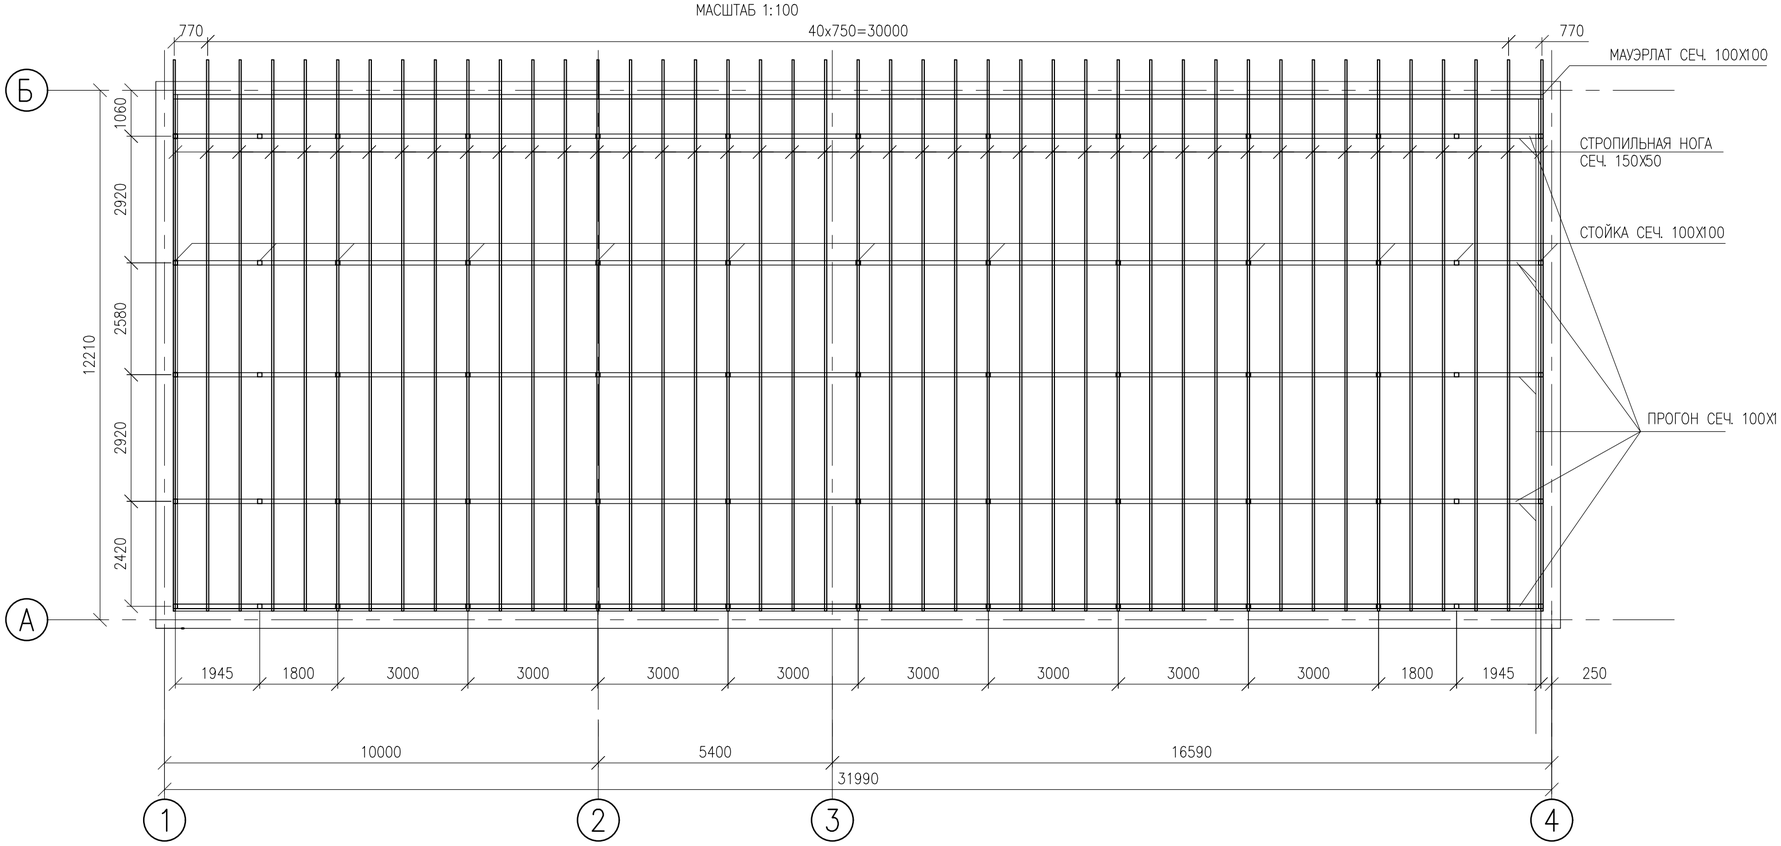

ПРИМЕЧАНИЕ

1. ВСЕ РАЗМЕРЫ ДАЮТСЯ В МИЛЛИМЕТРАХ, ЕСЛИ НЕ УКАЗАНО ИНАЧЕ
2. МАТЕРИАЛОМ ЭЛЕМЕНТОВ СТРОПИЛ СЛУЖИТ СОСНА 2 КАТЕГОРИИ ВЛАЖНОСТЬЮ НЕ БОЛЕЕ 20%
3. ДЕРЕВЯННЫЕ ЭЛЕМЕНТЫ АНТИСЕПТИРОВАТЬ СОГЛАСНО СНиП 2.03.11–85
4. ВСЕ ДЕРЕВЯННЫЕ КОНСТРУКЦИИ СОПРИКАСАЮЩИЕСЯ С КИРПИЧНОЙ КЛАДКОЙ ИЗОЛИРОВАТЬ ДВУМЯ СЛОЯМИ ТОЛЯ СОГЛАСНО СНиП 3.03.01–87
5. МОНТАЖ ДЕРЕВЯННЫХ КОНСТРУКЦИЙ ПРОИЗВОДИТЬ СОГЛАСНО СНиП 3.03.01–87 "НЕСУЩИЕ И ОГРАЖДАЮЩИЕ КОНСТРУКЦИИ"
6. ПРОФНАСТИЛ КРЕПИТСЯ ОЦИНКОВАННИМИ КРЕПЕЖНЫМИ ЭЛЕМЕНТАМИ ВХОДЯЩИМИ В КОМПЛЕКТ ПОСТАВКИ.
7. ШАГ СТРОПИЛЬНЫХ НОГ 750 ММ, КРОМЕ УКАЗАННЫХ НА ЧЕРТЕЖЕ.
8. УКЛОН ВОДОСТОЧНЫХ ЖЕЛОБОВ ПРИНЯТ НЕ МЕНЕЕ 0.005 В СТОРОНУ ВОДОСТОЧНЫХ ТРУБ.

СПЕЦИФИКАЦИЯ

ПОЗ.	НАИМЕНОВАНИЕ	КОЛ.	ОБЩ. ДЛИНА, М	ОБЪЕМ, М3	ПРИМЕ–ЧАНИЕ
	КРОВЛЯ				
1	МАУЭРЛАТ СЕЧ. 100X100, П.М.		43.45	18.68	
2	СТРОПИЛЬНАЯ НОГА СЕЧ. 150X50, П.М.		588	4.8	
3	ПРОГОН СЕЧ. 100X100, П.М.		160	1.6	
4	СТОЙКА СЕЧ. 100X100, П.М.		104.15	2.9	
5	РАСКОС СЕЧ. 100X50, П.М.		121	0.6	
6	ПОДКЛАДКА 300X300X50, ШТ.	60			
7	ДЕРЕВЯННЫЙ НАСТИЛ, 150X25ММ, М2	37	0.12	4.44	
8	ПРОФНАСТИЛ М2	640.64			
9	КЕРАМЗИТ, ТОЛЩИНОЙ 200ММ, М2		370		
10	ПАРОИЗОЛЯЦИЯ – 1 СЛ. РУБЕРОИДА, М2		370		
	ИТОГО ПИЛОМАТЕРИАЛОВ:			37.42	

Согласовано

Взам. инв. #

Подп. и дата

Инв. # подл.

							G–18–05–01–АС
							«РЕКОНСТРУКЦИЯ АДМИНСТРАТИВНОГО ЗДАНИЯ ДЕПАРТАМЕНТА ЭКОЛОГИИ ПО АТЫРАУСКОЙ ОБЛАСТИ» ПО АДРЕСУ: Г.АТЫРАУ УЛ.КУЛМАНОВА 137
ИЗМ.	КОЛ–УЧ	ЛИСТ	N°ДОК	ПОДПИСЬ	ДАТА		
РАЗРАБОТАЛ		ХАЙСАЕВ Б.				АРХИТЕКТУРНО–СТРОИТЕЛЬНЫЕ РЕШЕНИЯ ГАРАЖ	СТАДИЯ: РП; ЛИСТ: 12; ЛИСТОВ:
ПРОВЕРИЛ		БУЛЕКБАЕВ А.					
ГИП		БУЛЕКБАЕВ А.				ПЛАН СТРОПИЛ	ТОО "GENERAL PROJECT & CONCTRUCTION"
Н.КОНТР.		КОЙБАГАРОВ					

ФОРМАТ А2

ПЛАН КРОВЛИ

МАСШТАБ 1:100

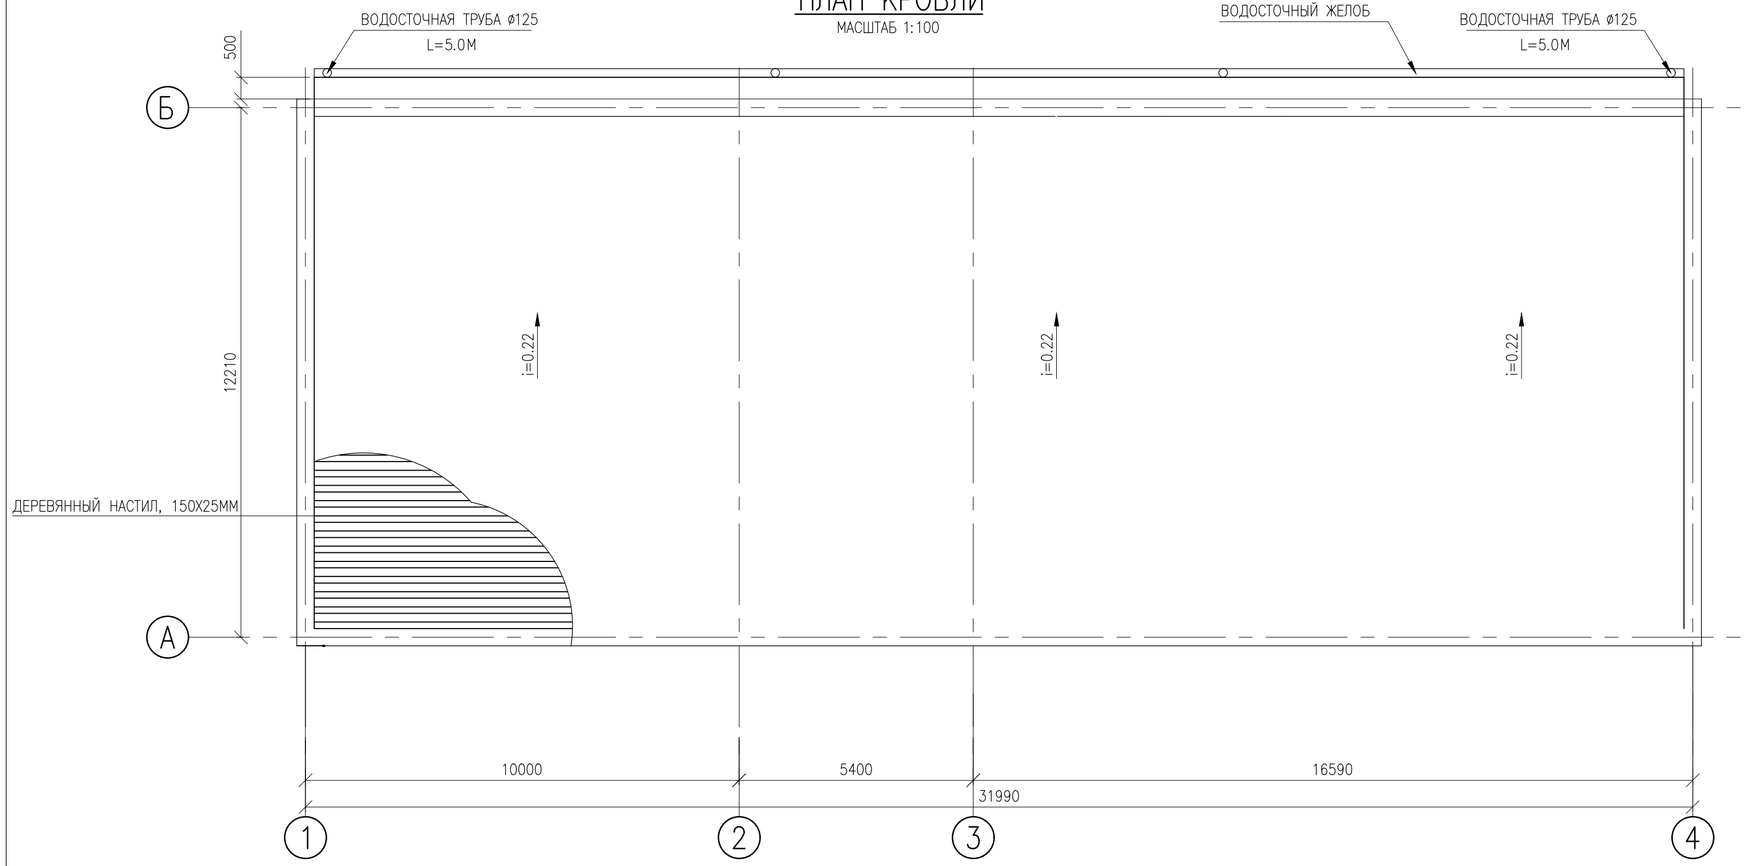

ПРИМЕЧАНИЕ

1. ВСЕ РАЗМЕРЫ ДАЮТСЯ В МИЛЛИМЕТРАХ, ЕСЛИ НЕ УКАЗАНО ИНАЧЕ
2. МАТЕРИАЛОМ ЭЛЕМЕНТОВ СТРОПИЛ СЛУЖИТ СОСНА 2 КАТЕГОРИИ ВЛАЖНОСТЬЮ НЕ БОЛЕЕ 20%
3. ДЕРЕВЯННЫЕ ЭЛЕМЕНТЫ АНТИСЕПТИРОВАТЬ СОГЛАСНО СНиП 2.03.11–85
4. ВСЕ ДЕРЕВЯННЫЕ КОНСТРУКЦИИ СОПРИКАСАЮЩИЕСЯ С КИРПИЧНОЙ КЛАДКОЙ ИЗОЛИРОВАТЬ ДВУМЯ СЛОЯМИ ТОЛЯ СОГЛАСНО СНиП 3.03.01–87
5. МОНТАЖ ДЕРЕВЯННЫХ КОНСТРУКЦИЙ ПРОИЗВОДИТЬ СОГЛАСНО СНиП 3.03.01–87 "НЕСУЩИЕ И ОГРАЖДАЮЩИЕ КОНСТРУКЦИИ"
6. ПРОФНАСТИЛ КРЕПИТСЯ ОЦИНКОВАННИМИ КРЕПЕЖНЫМИ ЭЛЕМЕНТАМИ ВХОДЯЩИМИ В КОМПЛЕКТ ПОСТАВКИ.
7. ШАГ СТРОПИЛЬНЫХ НОГ 750 ММ, КРОМЕ УКАЗАННЫХ НА ЧЕРТЕЖЕ.
8. ВОДОСТОЧНАЯ СИСТЕМА ПРОМЫШЛЕННОЙ КОМПАНИИ "МЕТАЛЛ ПРОФИЛЬ" ИЛИ АНАЛОГИЧНАЯ.
9. УКЛОН ВОДОСТОЧНЫХ ЖЕЛОБОВ ПРИНЯТ НЕ МЕНЕЕ 0.005 В СТОРОНУ ВОДОСТОЧНЫХ ТРУБ.

СПЕЦИФИКАЦИЯ ВОДОСТОКА

ПОЗ.	НАИМЕНОВАНИЕ	КОЛ.	ОБЩ. ДЛИНА, М	ОБЪЕМ, М3	ПРИМЕ–ЧАНИЕ
1	ВОДОСТОЧНЫЙ ЖЕЛОБ ПВХ ø125, П.М.		31.6		
2	СЛИВНАЯ ВОРОНКА ø125 ШТ	4			
3	ЗАГЛУШКА ЖЕЛОБА ø125 ШТ	2			
4	СОЕДИНИТЕЛЬ ЖЕЛОБА ø125 ШТ	13			
5	ВОДОСТОЧНАЯ ТРУБА ПВХ ø125, П.М.		20		
6	КОЛЕНО ø125, ШТ	12			
7	ХОМУТ ВОДОСТОЧНОЙ ТРУБЫ, ШТ	28			
8	КРЕПЕЖНАЯ ПЛАНКА, ШТ	12			
9	КРЮК ХОМУТА С ШУРУПОМ L=120, ШТ	12			

Согласовано

Взам. инв. #

Подп. и дата

Инв. # подл.

						G–18–05–01–АС	
						«РЕКОНСТРУКЦИЯ АДМИНСТРАТИВНОГО ЗДАНИЯ ДЕПАРТАМЕНТА ЭКОЛОГИИ ПО АТЫРАУСКОЙ ОБЛАСТИ» ПО АДРЕСУ: Г.АТЫРАУ УЛ.КУЛМАНОВА 137	
ИЗМ.	КОЛ–У	ЛИСТ	N°ДОК	ПОДПИСЬ	ДАТА		
РАЗРАБОТАЛ		ХАЙСАЕВ Б.				АРХИТЕКТУРНО–СТРОИТЕЛЬНЫЕ РЕШЕНИЯ ГАРАЖ	СТАДИЯ: РП; ЛИСТ: 13; ЛИСТОВ:
ПРОВЕРИЛ		БУЛЕКБАЕВ А.					
ГИП		БУЛЕКБАЕВ А.				ПЛАН КРОВЛИ	ТОО "GENERAL PROJECT & CONCTRUCTION"
Н.КОНТР.		КОЙБАГАРОВ					

ФОРМАТ А2