14050

9630

9380

13900

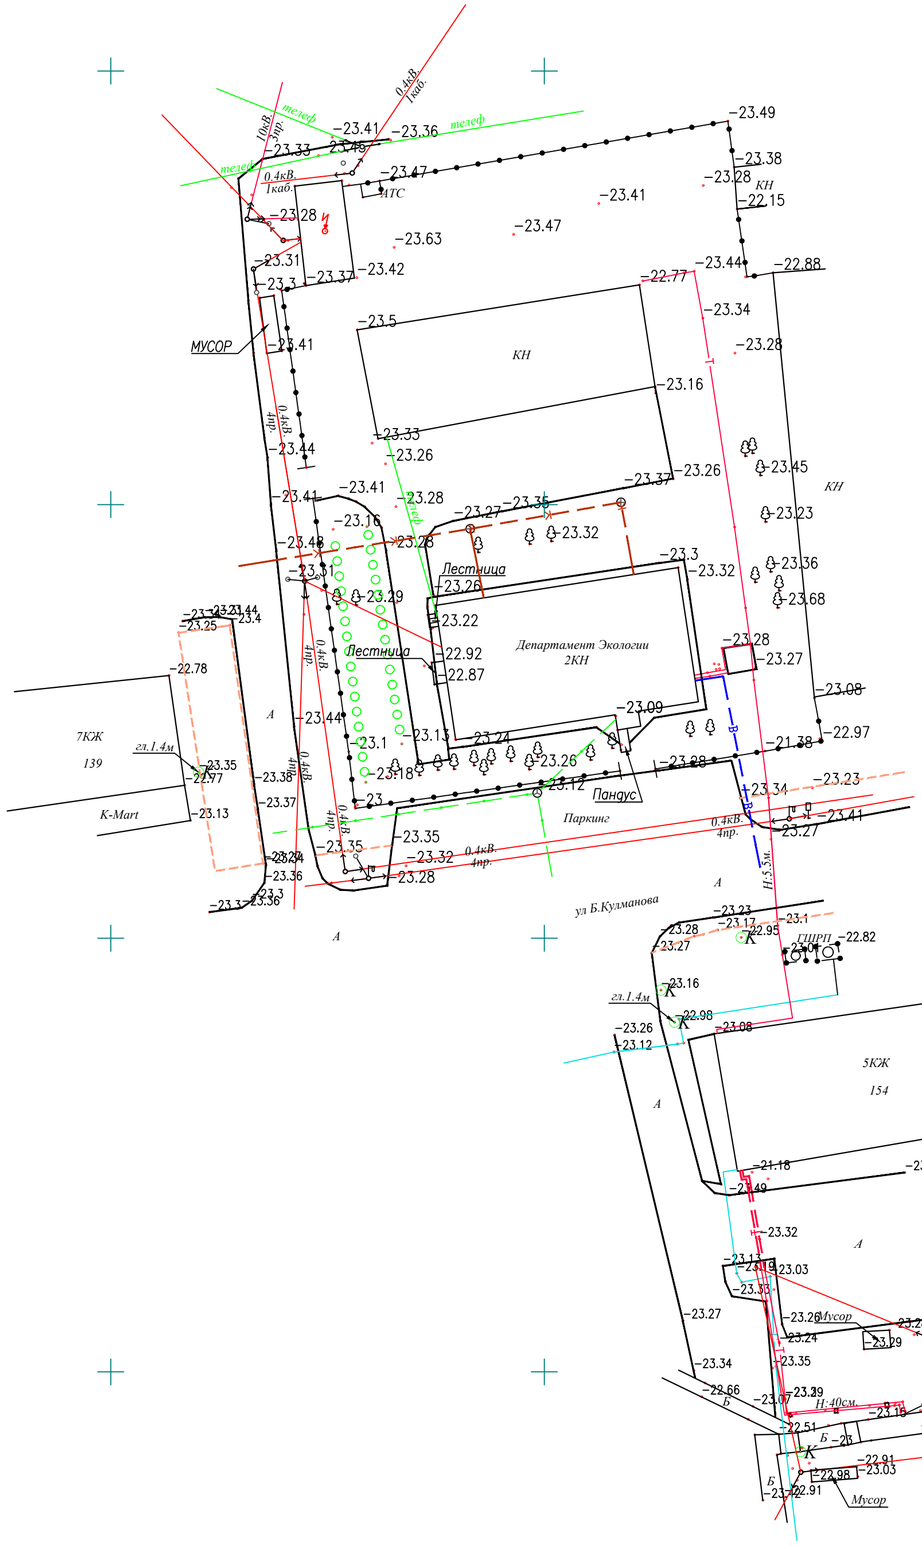

СИСТЕМА КООРДИНАТ МЕСТНАЯ
СИСТЕМА ВЫСОТ БАЛТИЙСКАЯ

М 1:500

УСЛОВНЫЕ ОБОЗНАЧЕНИЯ

ВЛ-350/110/10кВ	ПОЛЕВАЯ ДОРОГА
ВЛ-0,4кВ	АСФАЛЬТНАЯ ДОРОГА
КАБЕЛЬ СВЯЗИ	ЛЕСОПОЛОСА
ЭЛЕКТРИЧЕСКИЙ КАБЕЛЬ	ТЕПЛОТР ПОДЗЕМ.
СТОЛБ СВЯЗИ	ТЕПЛОТР НАДЗЕМ.
Тротуар	ТРАНСФОРМАТОР
Верхний тротуар	КАНАЛИЗАЦИЯ
ВОДОПРОВОД	КУДУК
ГАЗОПРОВОД	ФОНАРЬ
ЗАБОР МЕТАЛЛИЧЕСКИЙ	
ЗАБОР ДЕРЕВЯННЫЙ	
ДОРОЖНЫЙ ЗНАК	

						ИИ	
						«Капитальный ремонт здания Департамент экология»	
Изм.	Кол.уч.	Лист	N°док.	Подп.	Дата		
Выполнил		Айтбаев Ш.Ж				Инженерно-геодезические изыскания	Стадия: ИИ; Лист: 1; Листов: 1
Проверил		Хайсаев Б.И				Топографическая съемка М 1:500	ТОО «General Project & Construction»

Формат А2