План с сетями ВК
М 1:500

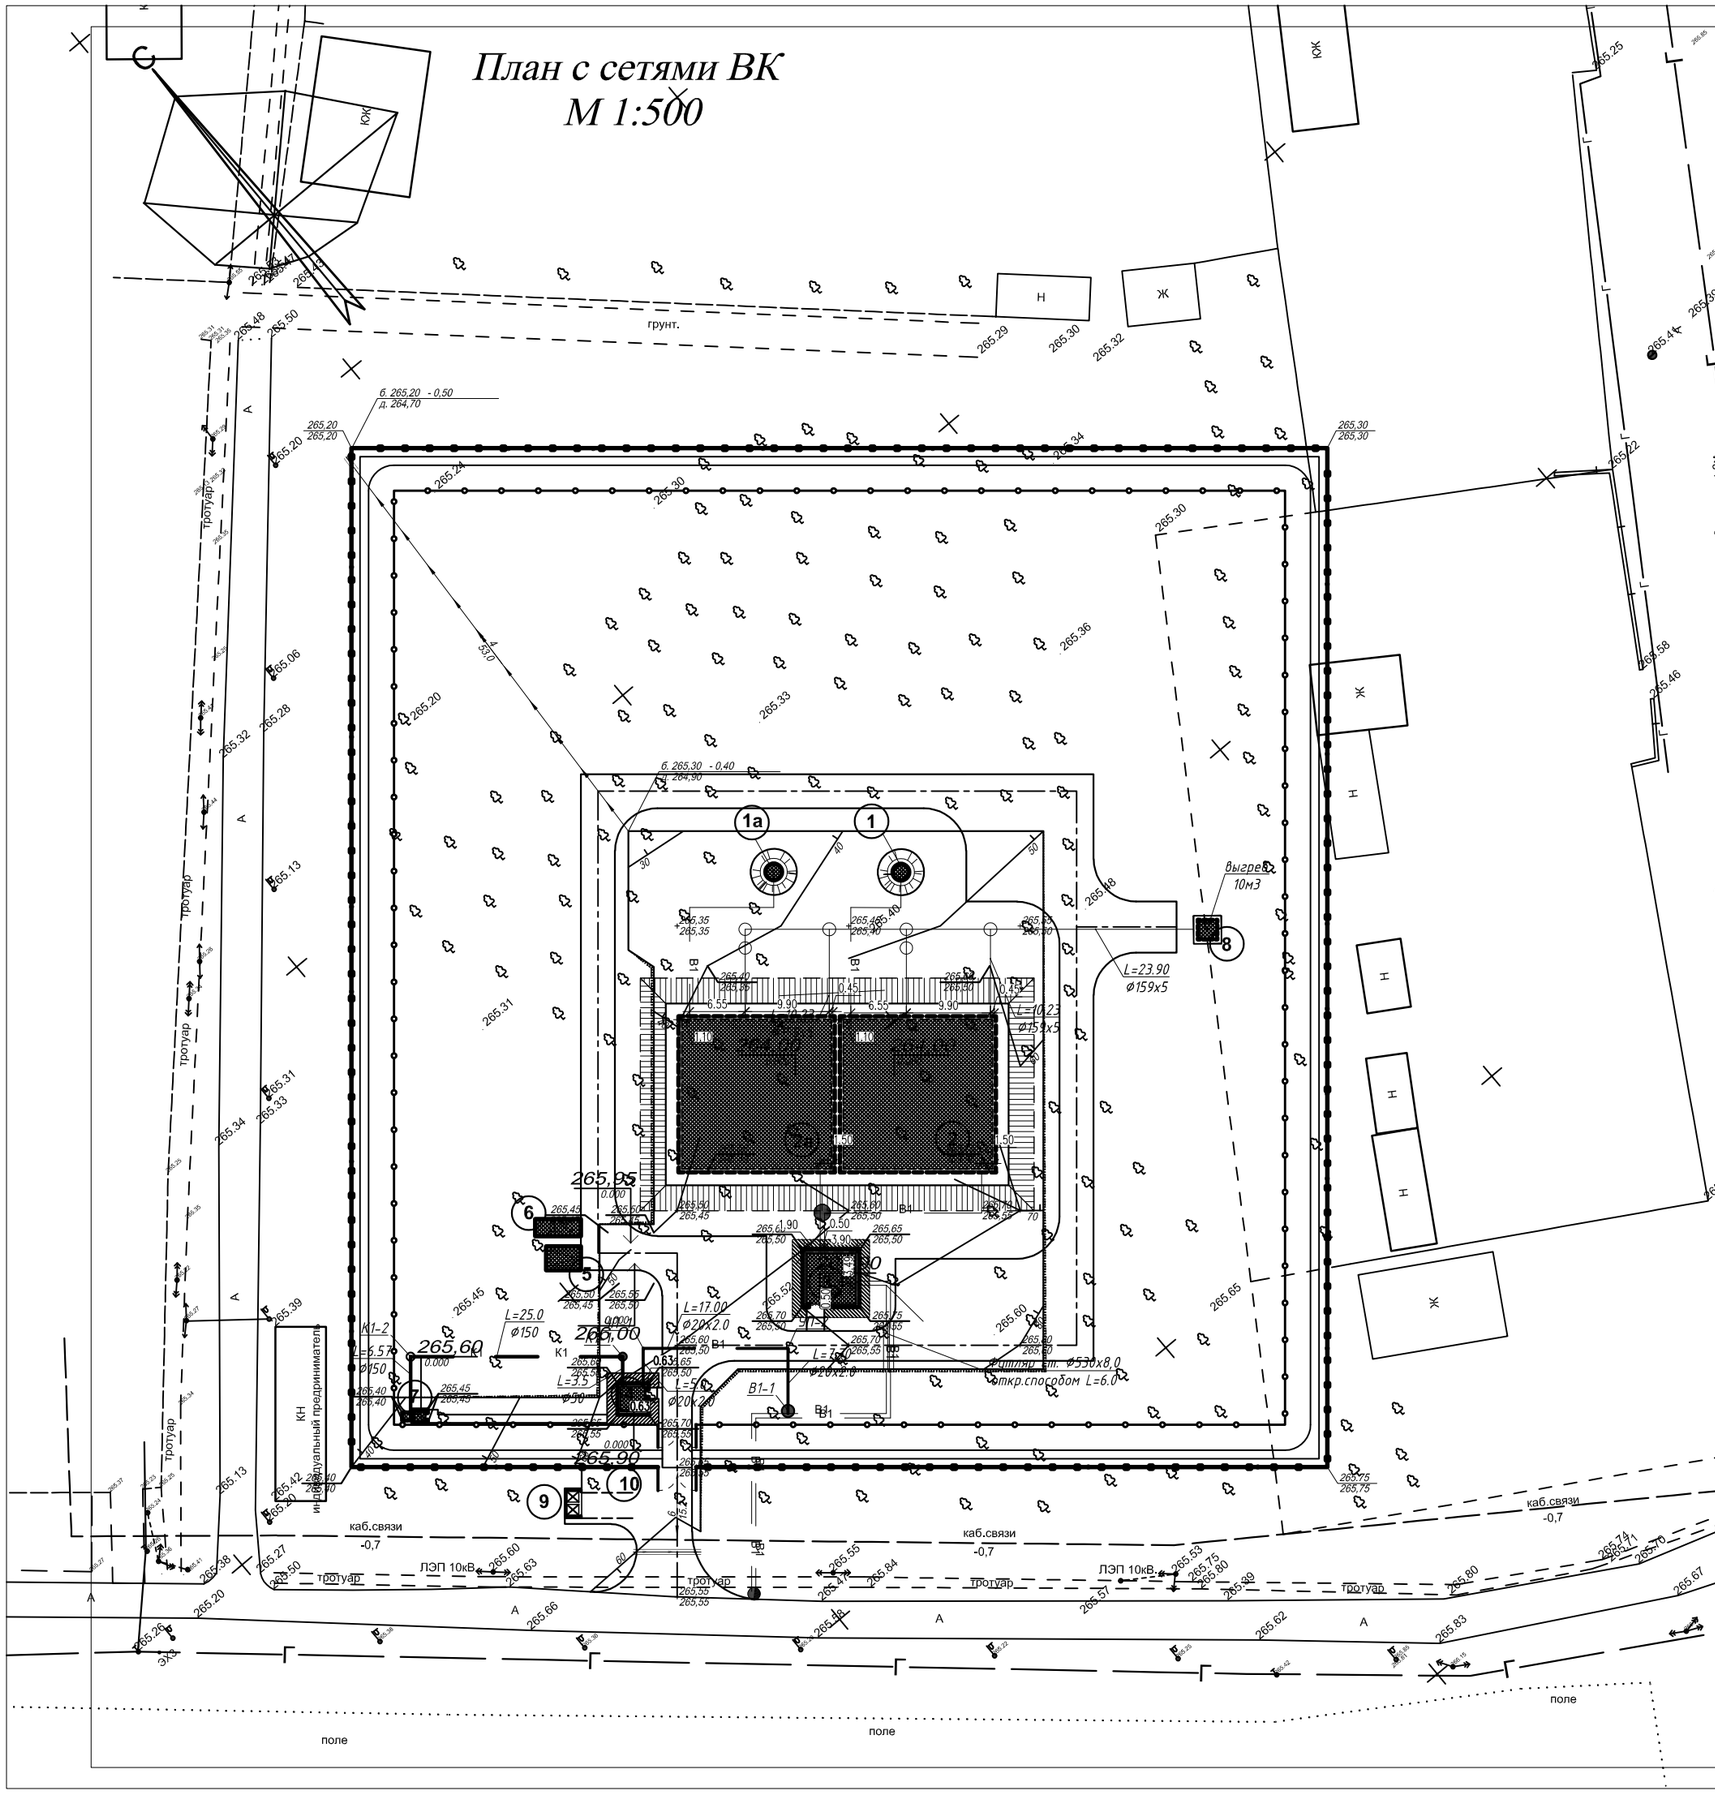

Экспликация зданий и сооружений

Номер по генп	Наименование		Кол-во	Примечание
1	Насосная станция I-го подъема	3,15м2	1	инд. разработки
1а	Насосная станция I-го подъема	3,15м2	1	инд. разработки
2	Резервуар для воды емк. 1000м3	357,2м2	1	ТП РК 100РВ 7с (IВ,IIВ, IIIВ,IIIА,IVГ) - 2.3-2013
2а	Резервуар для воды емк. 1000м3	357,2м2	1	ТП РК 100РВ 7с (IВ,IIВ, IIIВ,IIIА,IVГ) - 2.3-2013
3	Насосная станция II-го подъема	41,16м2	1	проектируемая
4	КПП	14,50 м2	1	проектируемая
5	КТП (КТЗ)	11,50 м2	1	проектируемая
6	ДЭС (КТЗ)	10,80 м2	1	проектируемая
7	Уборная на одно очко с водонепроницаемым выгребом	3,81м2	1	проектируемая
8	Выгреб на 10м3	14,44м2	1	проектируемая
9	Навес для двух мусорных контейнеров	У86-010307-0103 (10.23)	1	проектируемый
10	Стоянка автомобилей на 2 ед.			

Условные обозначения

- красная отметка угла здания
- фактическая отметка сущ. рельефа
- фактическая отметка сущ. рельефа
- направление уклона
- расстояние в метрах
- отметка чистого пола здания

ВЕДОМОСТЬ ВОДООТВОДНЫХ СООРУЖЕНИЙ

Вид сооружения	Номер сооружения и координата оси	Координата		изм.	Кол.во	Тип укрепления или конструкция	Примечание
		начала	конца				
Металлическая труба				п.м	8		
Грунтов. лоток				п.м	53		

1. Подосновой настоящему чертежу послужили:
   а) Топосъемка М1:500 выполненный ТОО "Miras Geo" от 17,05,2021г.
   Система координат - условная;
   Система высот - Балтийская;
   б) проект вертикальной планировки выполнен на основе разбивочного плана.
2. Работы по вертикальной планировке выполнять после снятия плодородного слоя почвы и прокладки инженерных сетей.
3. Конструкции покрытий проездов и тротуаров смотри лист ГП-5

Изм.	Кол.уч.	Лист	N°док.	Подпись	Дата

2022-НВ

Реконструкция системы водоснабжения населенного пункта Оркениет и п. Атакент;

Проверил	Сапарбеков	
Разраб.	Ынтымакулы	
Н. контр.	Тажимуратов	

Внутриплощадочные сети водопровода

Стадия	Лист	Листов
РП	2	

План с сетями ВК М 1:500

ТОО «Eurasian Construction Enterprise»