Сводный план инженерных сетей М 1:500

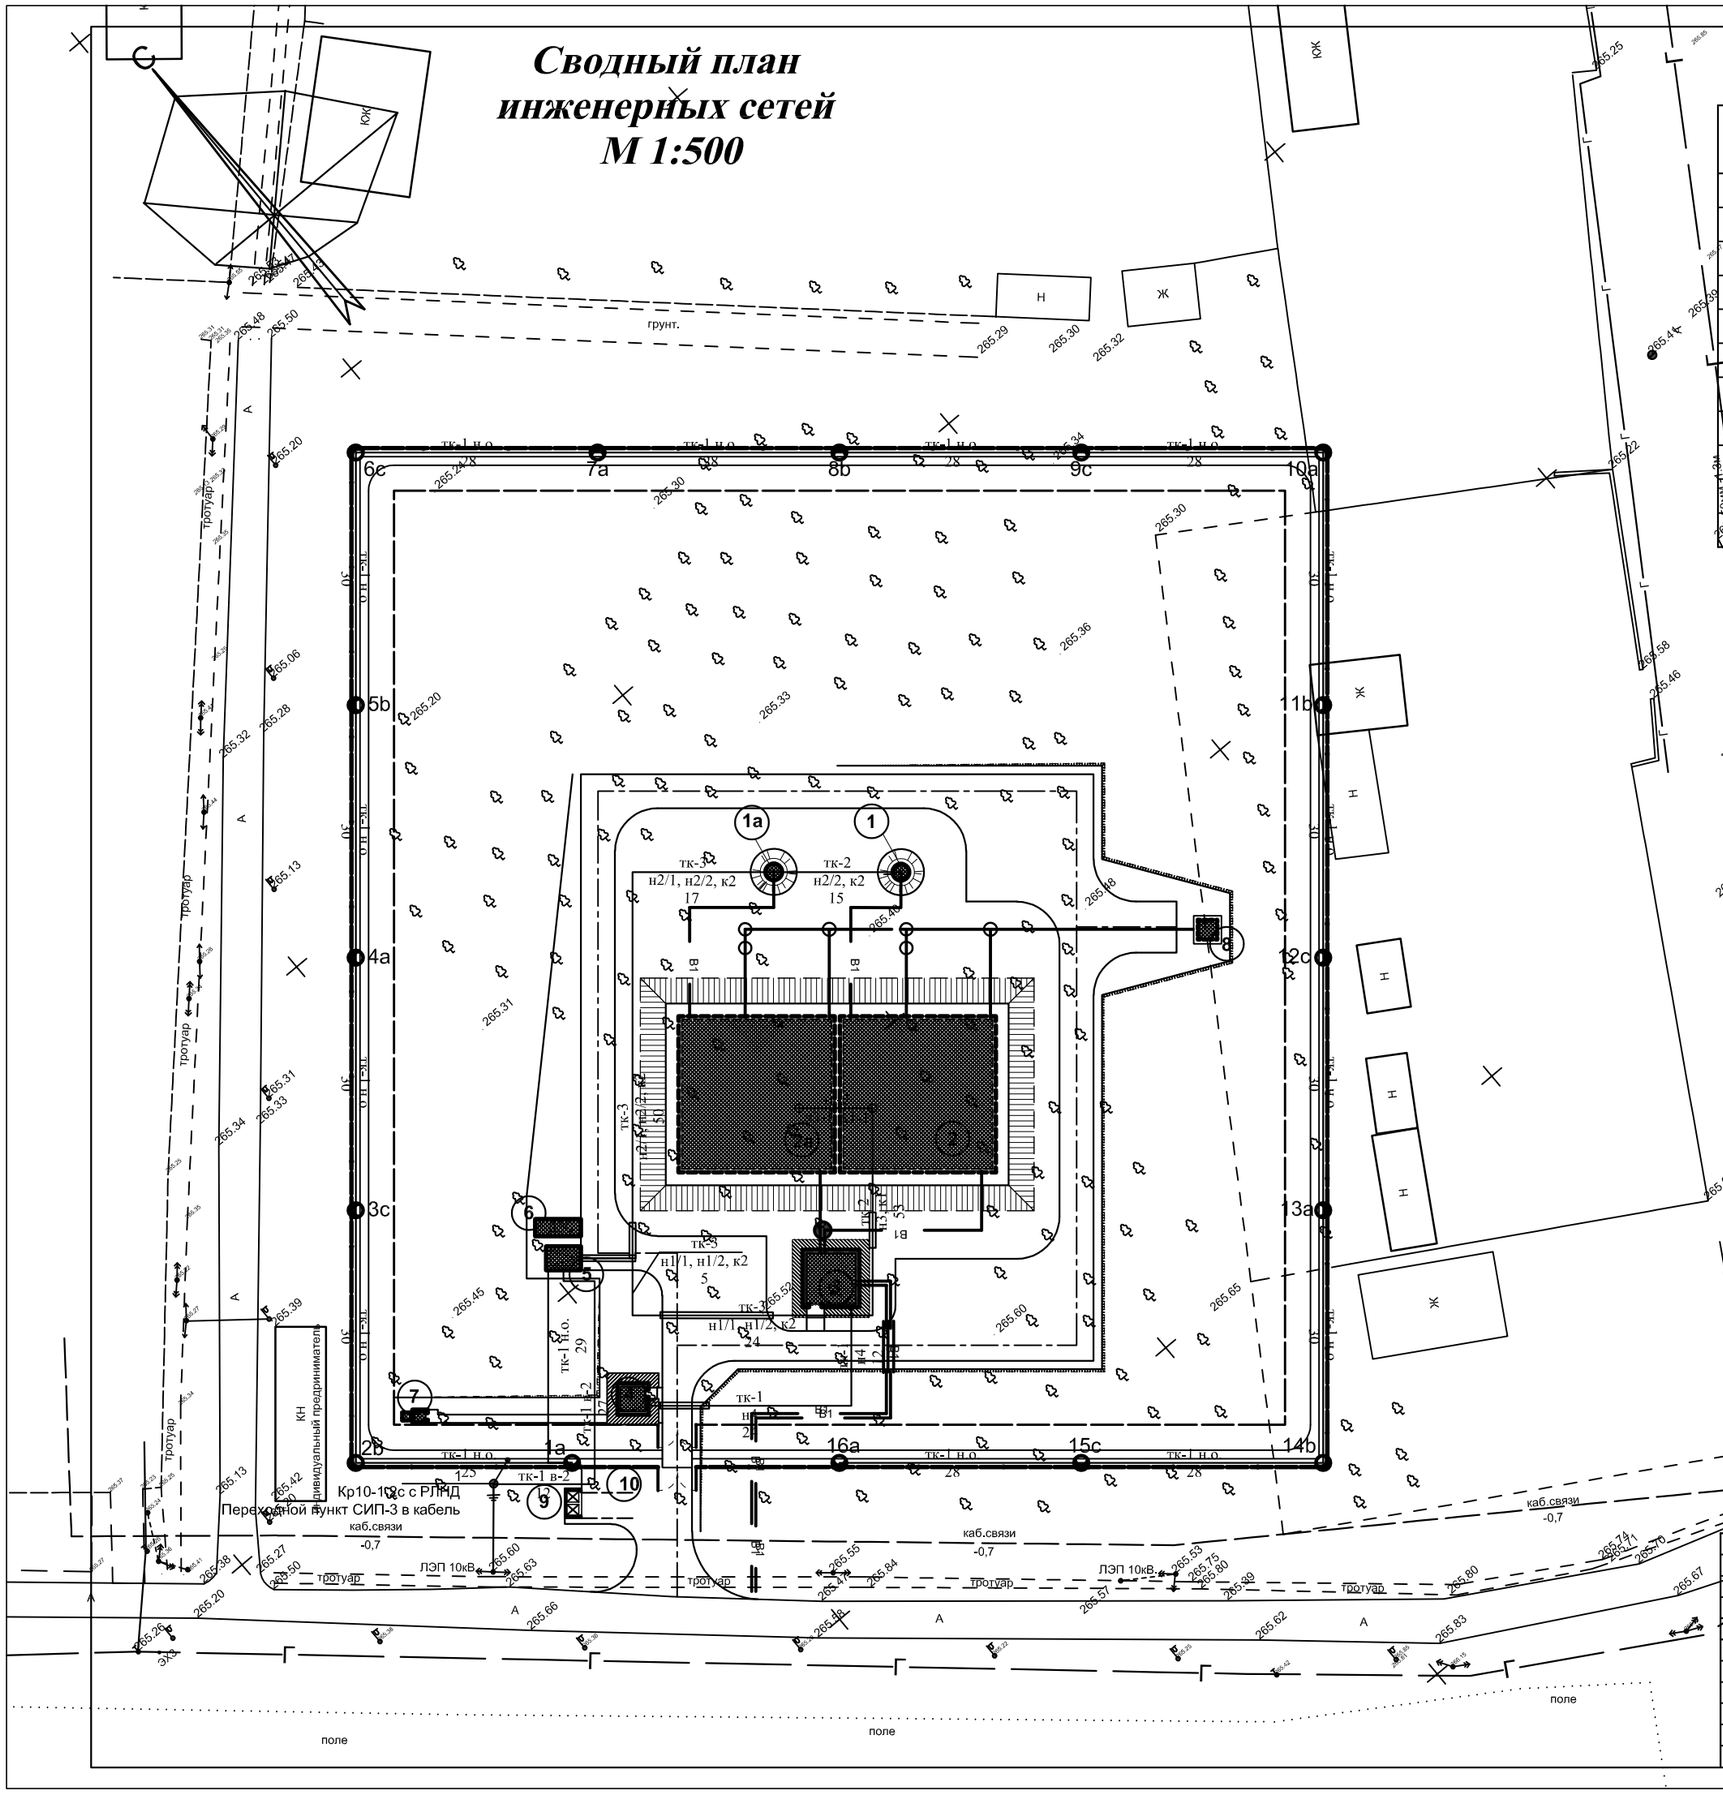

Экспликация зданий и сооружений

Номер по генп	Наименование	Кол-во	Примечание
1	Насосная станция I-го подъема 14,50м2	1	инд. разработки
1а	Насосная станция I-го подъема 14,50м2	1	инд. разработки
2	Резервуар для воды емк. 1000м3 186,3м2	1	ТП РК 1000РВ 8с (IВ,IIВ,IIIВ,IIIА,IVГ) - 2.3-2013
2а	Резервуар для воды емк. 1000м3 186,3м2	1	ТП РК 1000РВ 8с (IВ,IIВ,IIIВ,IIIА,IVГ) - 2.3-2013
3	Насосная станция II-го подъема 41,16м2	2	проектируемая
4	КПП 18,40 м2	1	проектируемая
5	КТП (КТЗ) 11.50 м2	1	проектируемая
6	ДЭС (КТЗ) 10.80 м2	1	проектируемая
7	Уборная на одно очко с водонепроницаемым выгребом 3.81м2	1	проектируемая
8	Навес для двух мусорных контейнеров У86-010307-0103 (10.23)	1	проектируемый
9	Стоянка автомобилей на 2 ед.		

Условные обозначения

- Проектируемый зданий и сооружений
- Топографический сьемка
- Граница участка по ГОСакту
- 9.95 Размерная линия
- Проектируемый ограждения (металлический)
- Проектируемый ограждения (ж/б с насадкой из колючей проволоки)
- В1 Проектируемый водопровод
- К1 Проектируемая канализация
- N Проектируемые электрические сети

Изм.	Кол. уч.	Лист	№ док.	Подп.	Дата
ГИП					
Проверил					
Исполнил					
Н. контрол					

47/1-2021-ЭСН

Реконструкция систем водоснабжения населенного пункта Оркениет и п.Атакент Мактааральского района, Туркестанской области

Сети электроснабжения

Стадия	Лист	Листов
РП	2	11

План трассы ВЛ-10кВ, КЛ-10кВ, КЛ-0,4кВ. Заземление. М1:500

ТОО «Eurasian Construction Enterprise»