050000, Республика Казахстан,
г.Алматы, ул. Богенбай Батыра,132,оф.311
тел./факс: +7(727) 344 90 34, 344 90 35
моб.: +7 701 993 86 60
e-mail: ags-eng@mail.ru
www.ags-eng.kz

ENVICON

environment & construction

132, Bogenbay Batyr St.,of 311,Almaty,
Republic of Kazakhstan,050000
tel./fax: +7(727) 344 90 34, 344 90 35
cell: +7 701 993 86 60
e-mail: ags-eng@mail.ru
www.ags-eng.kz

Государственная лицензия ГСЛ № 0004949, выданная 24 марта 2009г.

Объект: ***«Реконструкция автомобильных дорог по улице Сатпаева в городе Атырау»***

Стадия: ***Рабочий проект***

Раздел: ***Генеральный план***

Шифр: ***ENV-39-2023-1-2-ГП/3***

РАЗДЕЛ 1

АЛЬБОМ 3.2 "Улица Байтурсынова.Элементы древесных и кустарниковых насаждений"

г. Алматы 2023 г.

050000, Республика Казахстан,
г.Алматы, ул. Богенбай Батыра,132,оф.311
тел./факс: +7(727) 344 90 34, 344 90 35
моб.: +7 701 993 86 60
e-mail: ags-eng@mail.ru
www.ags-eng.kz

ENVICON

environment & construction

132, Bogenbay Batyr St.,of 311,Almaty,
Republic of Kazakhstan,050000
tel./fax: +7(727) 344 90 34, 344 90 35
cell: +7 701 993 86 60
e-mail: ags-eng@mail.ru
www.ags-eng.kz

Государственная лицензия ГСЛ № 0004949, выданная 24 марта 2009г.

***Объект*: «Реконструкция автомобильных дорог по улице Сатпаева в городе Атырау»**

***Стадия*: Рабочий проект**

***Раздел*: Генеральный план**

***Шифр*: ENV-39-2023-1-2-ГП/3**

Директор Шнайдерман Р.Б.

ГИП Тропин С.А

г. Алматы 2023 г.

ВЕДОМОСТЬ ЭЛЕМЕНТОВ ОЗЕЛЕНЕНИЯ

Поз.	Наименование породы и вида насаждения		Высота саженца в метрах / м/обхват ствола см	Кол-во	Примечание	h стриж
	Компенсационная высадка					
	Снос/вырубка хвойных и лиственных насаждений	шт.	-	2	см.примечание пункты 11-12 100кг от 4.5м высотой	
	Деревья и высокорослые кустарники				73 шт	
1	Ясень обыкновенный Fraxinus excelsior	шт	3.0-3.5 20-25	31	круглый ком: D=0.7м;H=0.4м	
2	Сумах оленерогий Rhus typhina	шт	2.0-2.5	4	круглый ком: D=0.5;H=0.4м	
3	Дуб черешчатый Quercus robur	шт	3.0-3.5 20-25	6	круглый ком: D=0.7м;H=0.4м	
4	Сирень обыкновенная Syringa vulgaris	шт	2.0-2.5	6	круглый ком: D=0.7м;H=0.4м	
5	Берёза повислая Bétula péndula	шт	3.0-3.5 20-25	26	круглый ком: D=0.7м;H=0.4м	
	Кустарники хвойные и лиственные				1 211,8 м2 / 6 220 шт	
6	Дёрен белый "Sibirica" Cornus alba 'Sibirica'	м2 шт.	С3	329,1 / 1975	норма посадки: из расчета 6 шт на 1м2	1.0
7	Пузыреплодник калинолистный "Lady in Red" Physocarpus opulifolius 'Lady in Red'	м2 шт.	С3	258,7 / 1294	норма посадки: из расчета 5 шт на 1м2	1.0
8	Пузыреплодник калинолистный "Nugget" Physocarpus opulifolius 'Nugget'	м2 шт.	С3	86,0 / 516	норма посадки: из расчета 6 шт на 1м2	1.0
9	Спирея серая "Grefsheim" Spiraea x cinerea 'Grefsheim'	м2 шт.	С3	80,0 / 480	норма посадки: из расчета 6 шт на 1м2	0.6
10	Спирея японская "Голден Принцесс" Spiraea japonica 'Golden Princess'	м2 шт.	С3	253,0 / 1518	норма посадки: из расчета 6 шт на 1м2	0.6
11	Можжевельник средний "Минт Джулеп" Juniperus media 'Mint Julep'	м2 шт.	С3	205,0 / 410	норма посадки: из расчета 2 шт на 1м2	-
	Многолетние цветущие растения и декоративные злаки				728,4 м2 / 5 080 шт	
12	Седум видный 'Бриллиант' Sedum spectabile 'Brilliant'	м2 шт.	С1.5	40,0 / 320	норма посадки: из расчета 8 шт на 1м2	
13	Котовник Nepeta	м2 шт.	С1.5	265,4 / 2389	норма посадки: из расчета 9 шт на 1м2	
14	Тысячелистник обыкновенный Саммер Пастелс Achillea millefolium 'Summer Pastels'	м2 шт.	С1.5	59,0 / 354	норма посадки: из расчета 6 шт на 1м2	
15	Щучка дернистая Deschampsia cespitosa	м2 шт.	С1.5	28,0 / 168	норма посадки: из расчета 6 шт на 1м2	
16	Вейник остроцветковый Карл Форстер Calamagrostis acutiflora	м2 шт.	С1.5	185,0 / 925	норма посадки: из расчета 5 шт на 1м2	
17	Перовския лебедолистная Perovskia atriplicifolia	м2 шт.	С1.5	151,0 / 906	норма посадки: из расчета 6 шт на 1м2	
18	Девичий виноград Parthenocíssus quinquefolia	п.м шт.	С1,5	6,0 / 18	норма посадки: из расчета 3 шт на 1п.м	
	Материал					
а	Мульча- кора из хвойных пород деревьев фракция 8-12 см	м2 меш.	-	1977,0 / 1977	норма расхода 0.06м3(60л) на 1м2	см.узел 1
	Устройство посевного газона травосмесь "SUN"					
	Травосмесь "SUN" Состав: 60% - Овсяница красная тростниковая, 10%- Овсяница красная, 30% - Райграс пастбищный	м2	-	975,0		см.узел 2
	Растительный грунт 50%, песок 50% h=0.20 м	м2	-	975,0		
	Внесение комплексного минерального удобрения	м2	-	975,0		
	Полив из расчета 25-40 л/кв. м.	м2	-	975,0		

ВЕДОМОСТЬ ЭЛЕМЕНТОВ ОЗЕЛЕНЕНИЯ (продолжение)

Поз.	Наименование породы и вида насаждения		Высота саженца в метрах / м/обхват ствола см	Кол-во	Примечание	h стриж
	Устройство посадочной ямы под многолетники, злаки и кустарники					
	Плодородный грунт под устройство массивов h=0.2 м	м2	-	1946,0	см.узел 3	
	Внесение комплексного минерального удобрения	м2	-	1946,0		
	Полив из расчета 25-40 л/кв. м.	м2	-	1946,0		
	Деревья и кустарники					
	Устройство посадочной ямы для дерева с круглым комом D=0.7;H=0.4м (V=0.3м3): Посадочная яма- V=3.5м3 Раст.земля- V=2.9м3-из которых 50% обрат.засып. Агроволокно - p=17г/м2. (4,5м2 на 1 ком) ДЭС(щебень фр.20-40) М200V=0.3м3	шт.	-	69	см.узел 4	
	Устройство посадочной ямы для дерева с круглым комом D=0.5;H=0.4м (V=0.2м3): Посадочная яма- V=3,5м3 Раст.земля- V=3.0м3-из которых 50% обрат.засып. Агроволокно - p=17г/м2. (4,5м2 на 1 ком) ДЭС(щебень фр.20-40) М200 V=0.3м3	шт.	-	4	см.узел 5	

Взам инв.N

Подпись и дата

Инв. N подл.

изм.	кол.	лист	N-док.	подп.	дата
ГИП		Тропин			
Рук.пр.гр.		Кизиева			
Выполнил		Гатиятуллина			
Проверил		Совцова			

ENV-39-2023-1-2-ГП/3

Реконструкция автомобильных дорог по улице Сатпаева в городе Атырау

Раздел 1.Альбом 3.2 Улица Байтурсынова. Элементы древесных и кустарниковых насаждений

Стадия	Лист	Листов
РП	1	-

Ведомость элементов озеленения

ENVICON environment & construction

1.Ясень обыкновенный
Fraxinus excelsior

2.Сумах оленерогий
Rhus typhina

3.Дуб черешчатый
Quercus robur

4.Сирень обыкновенная
Syringa vulgaris

5.Береза повислая
Betula pendula

Взам инв.N	
Подпись и дата	
Инв. N подл.	

Тип 1-5	Элементы озеленения	Реконструкция автомобильных дорог по улице Сатпаева в городе Атырау	Стадия	Лист
			РП	2

Формат А3

6. Дёрен белый "Sibirica"
Cornus alba 'Sibirica'

7. Пузыреплодник калинолистный "Lady in Red"
Physocarpus opulifolius 'Lady in Red'

8. Пузыреплодник калинолистный "Nugget"
Physocarpus opulifolius 'Nugget'

9.Спирея серая "Grefsheim"
Spiraea x cinerea 'Grefsheim'

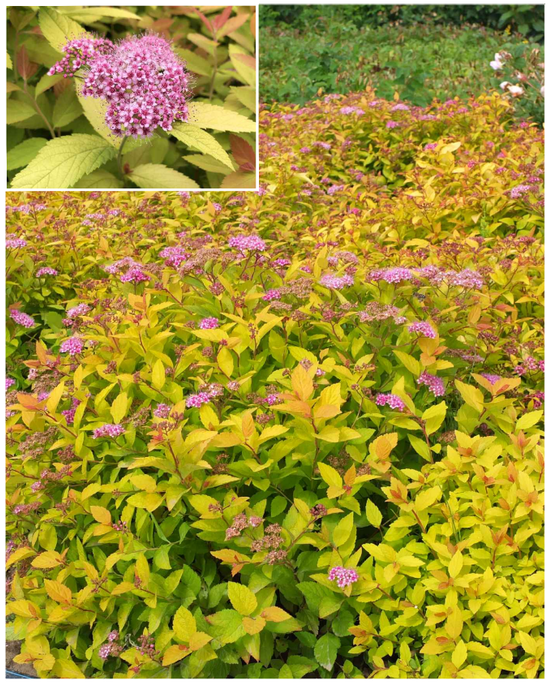

10. Спирея японская "Голден Принцесс"
Spiraea japonica 'Golden Princess'

11. Можжевельник средний "Минт Джулеп"
Juniperus media 'Mint Julep'

Взам инв.N	
Подпись и дата	
Инв. N подл.	

Тип 6-11	Элементы озеленения	Реконструкция автомобильных дорог по улице Сатпаева в городе Атырау	Стадия	Лист
			РП	3

Формат А3

12. Седум видный 'Бриллиант'
Sedum spectabile 'Brilliant'

13. Котовник
Nepeta

14. Тысячелистник обыкновенный Саммер Пастелс
Achillea millefolium ‘Summer Pastels’

15. Щучка дернистая
Deschampsia cespitosa

16. Вейник остроцветковый 'Карл Форстер'
Calamagrostis acutiflora 'Karl Foerster'

17. Перовския лебедолистная
Perovskia atriplicifolia

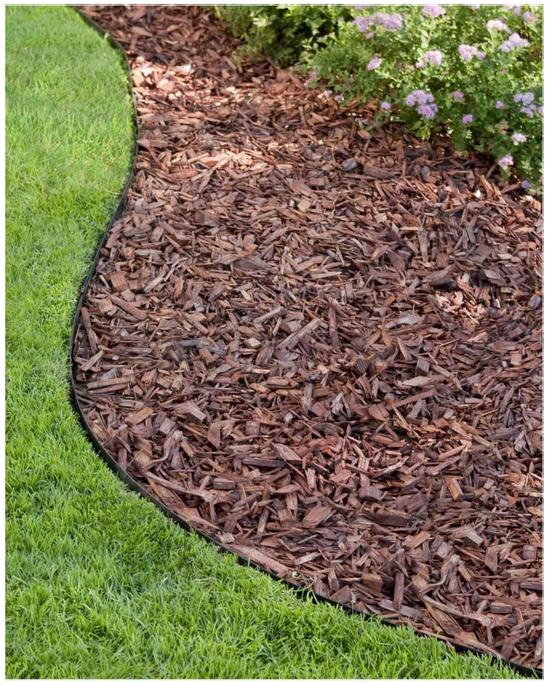

а. Мульча (кора из хвойных пород деревьев)
фракция 8-12 см

Взам инв.N	
Подпись и дата	
Инв. N подл.	

Тип 12-17, а	Элементы озеленения	Реконструкция автомобильных дорог по улице Сатпаева в городе Атырау	Стадия	Лист
			РП	4

Формат А3