С

Юг

СИТУАЦИОННЫЙ ПЛАН
М 1:8000

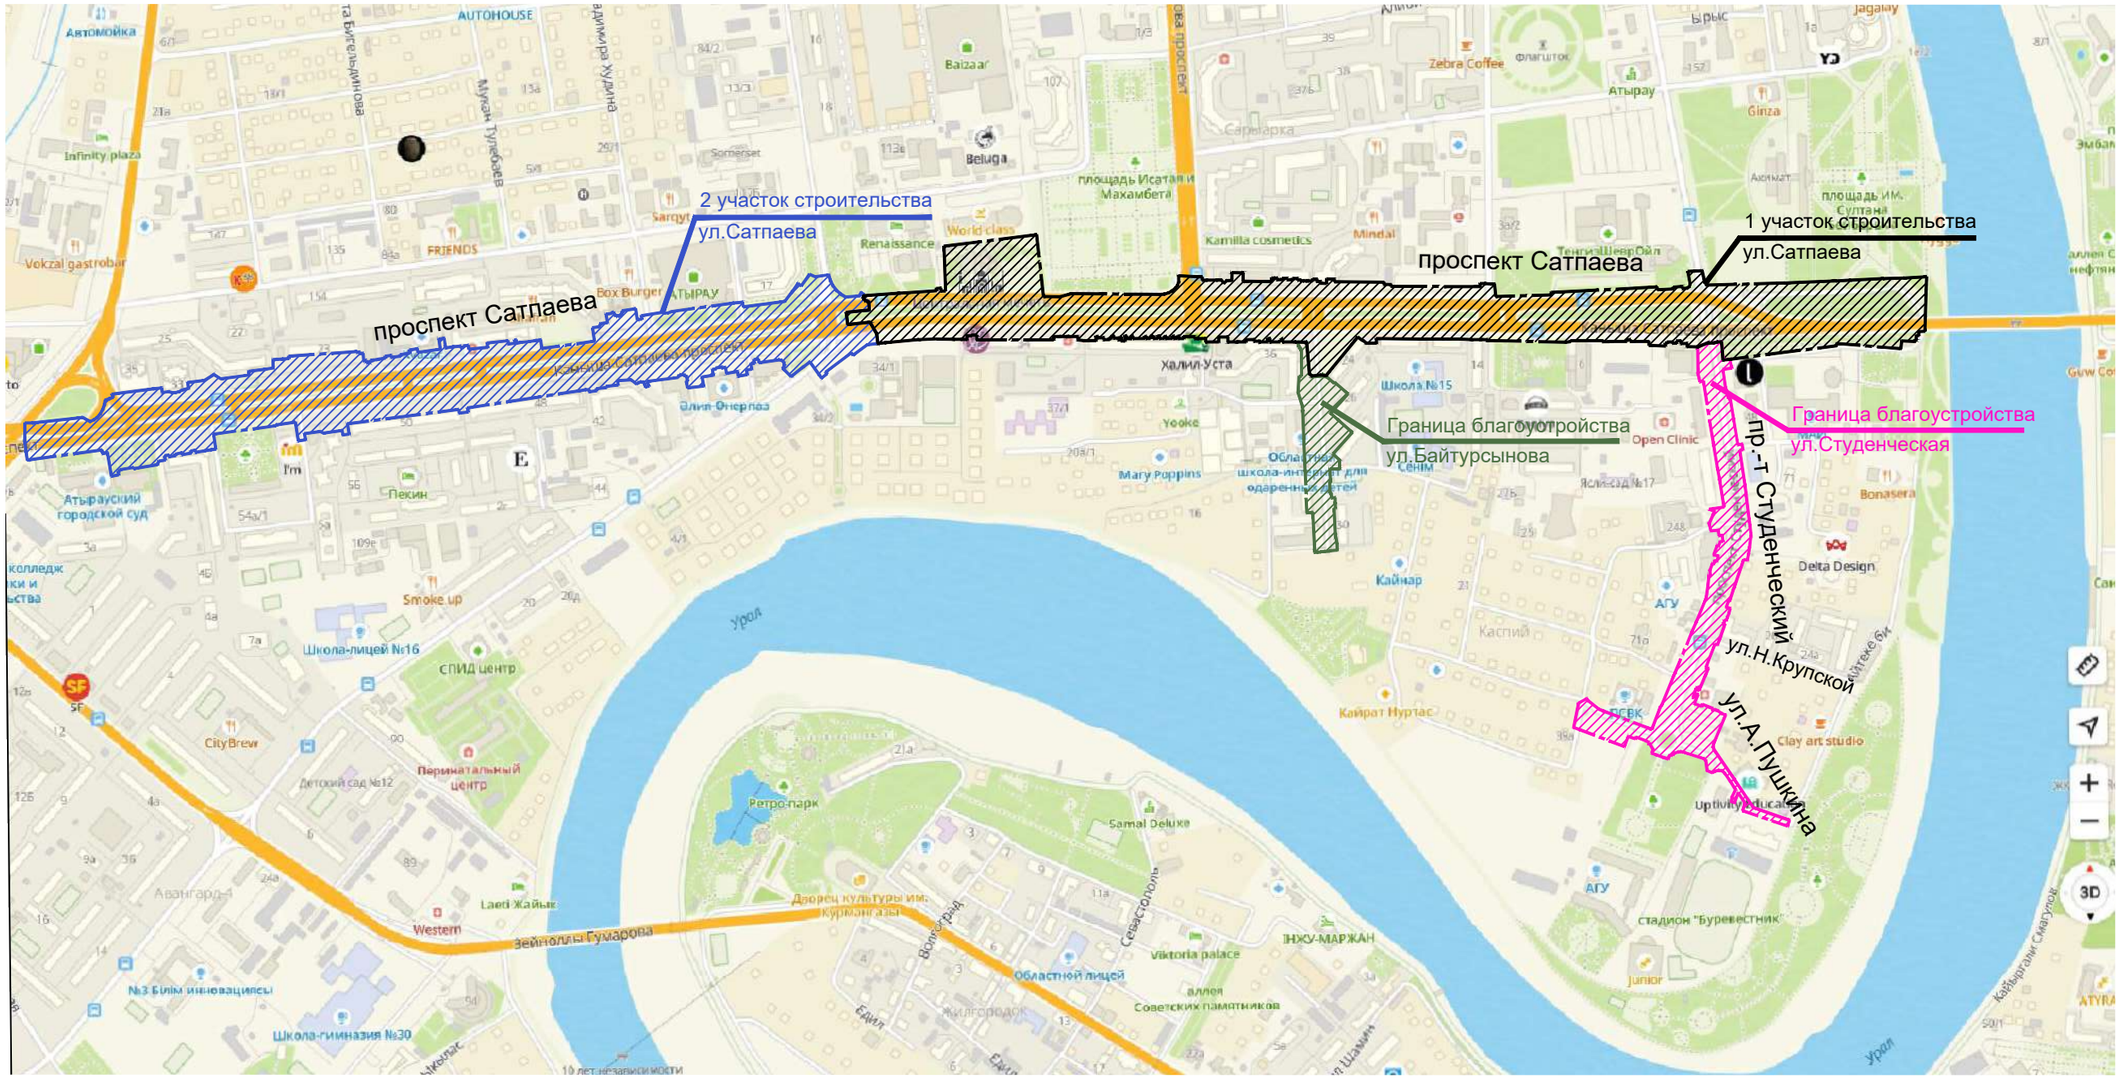

						ENV-39-2023-1-1-ГП/1		
						Реконструкция автомобильных дорог по улице Сатпаева в городе Атырау		
изм.	кол.	лист	N-док.	подп.	дата			
ГИП		Тропин				Раздел 1 Альбом 1.1 Генеральный план. Улица Сатпаева	Стадия	Лист	Листов
Рук.пр.гр.		Кизиева					РП	1.2	-
Выполнил		Кизиева				Ситуационный план. М 1:8000	ENVICON environment & construction		