ПЛАН ДЕМОНТАЖА
М1:500
ФРАГМЕНТ 1

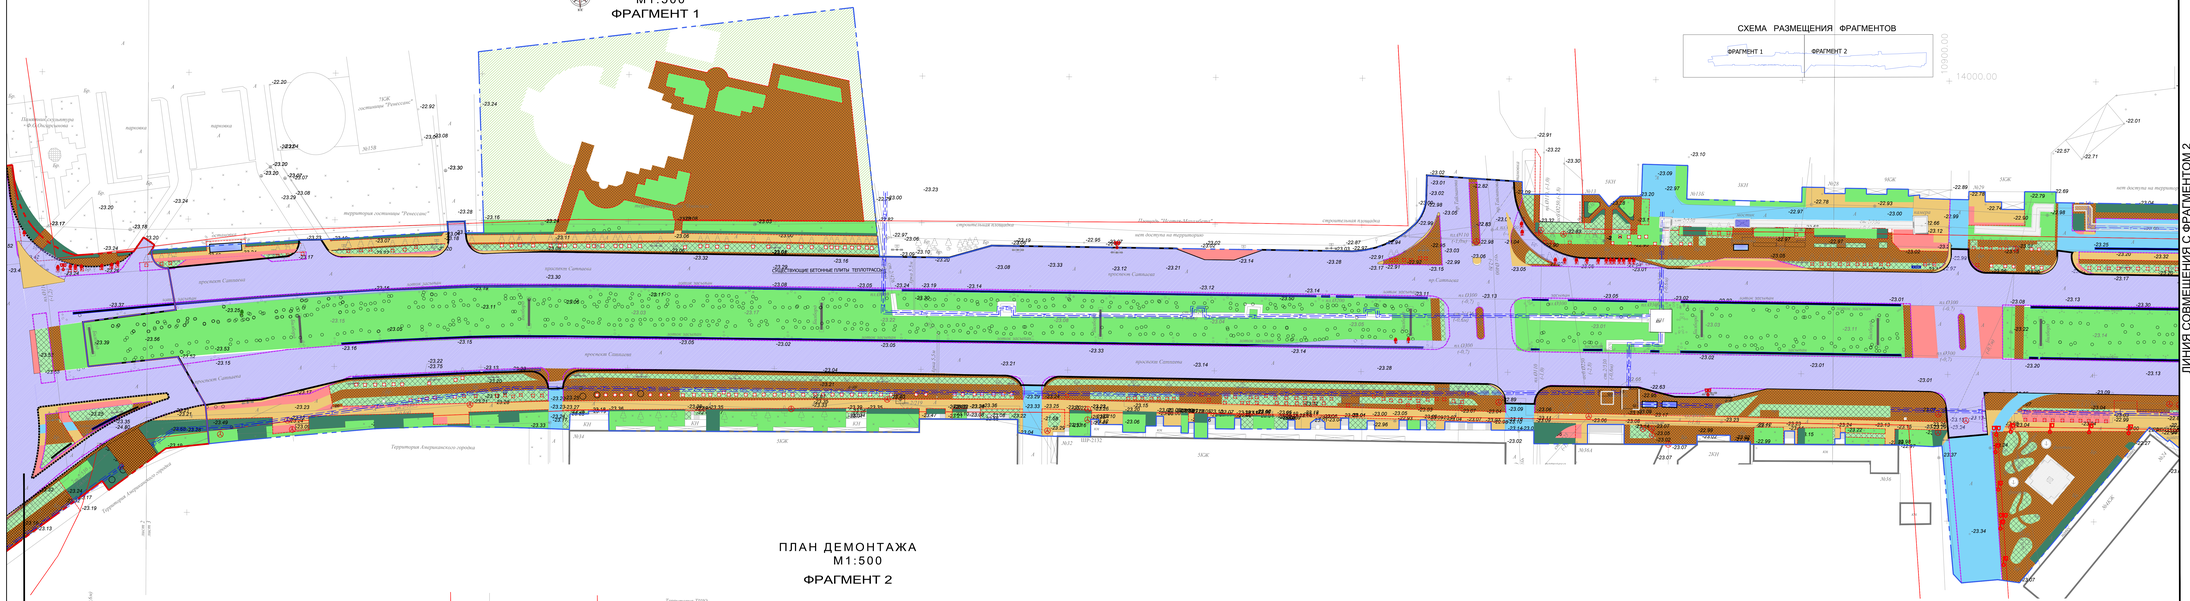

СХЕМА РАЗМЕЩЕНИЯ ФРАГМЕНТОВ

ПЛАН ДЕМОНТАЖА
М1:500
ФРАГМЕНТ 2

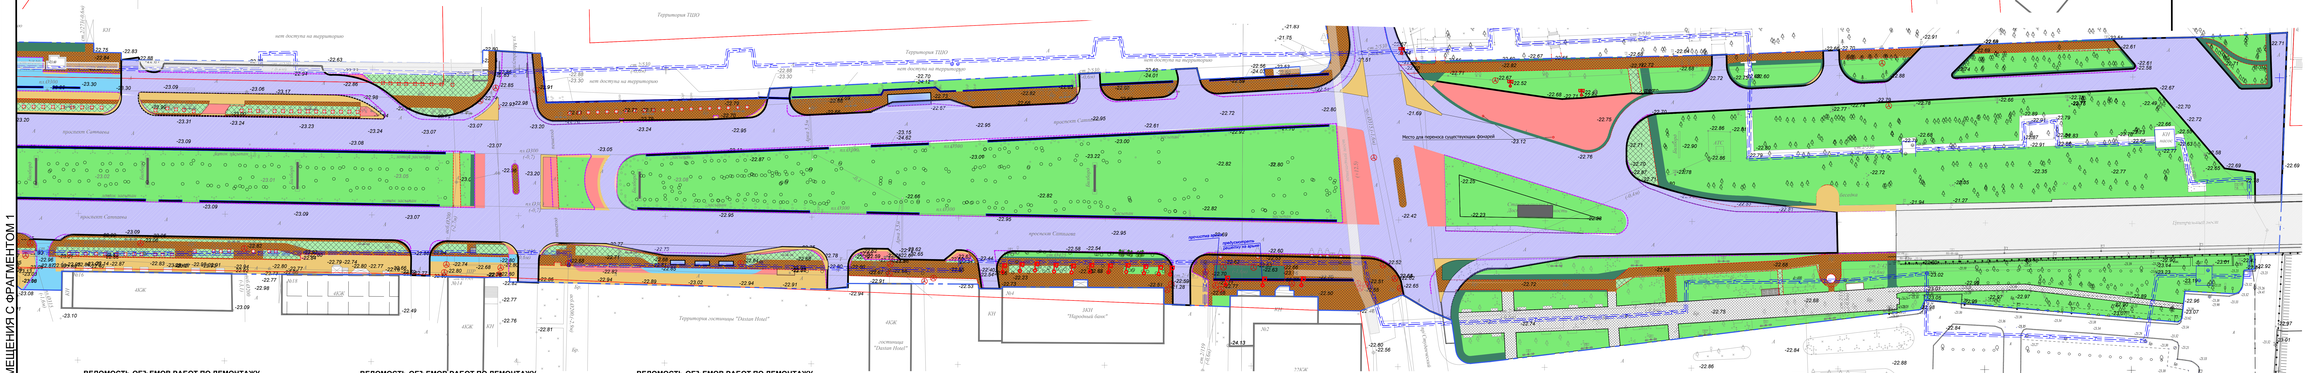

ЭКСПЛИКАЦИЯ ЗДАНИЙ И СООРУЖЕНИЙ (1 УЧАСТОК)

№ по ген-плану	Наименование	Примечание
	Существующие здания и сооружения	
1/1	Здание гостиницы Renaissance Atyrau hotel	
2/1	Центральная мечеть	
3/1	Центральная площадь Исатая и Махамбета	
4/1	4-х этажное административное здание	
5/1	Бизнес-центр "Сары-арка"	
6/1	9-ти этажный жилой дом	
7/1	5-ти этажный жилой дом	
8/1	КНС теплотрассы	
9/1	Камеры теплотрассы	
10/1	Сооружения теплотрассы	
11/1	Площадка с металлической беседкой	
12/1	Комплекс сооружений "ЮНБ"	
13/1	Здание "ГенкиДверОйл "	
14/1	Декоративное сооружение "Нефтяная качалка"	
15/1	Аллея государственных служащих	
16/1	Гостиница Marriott Atyrau	
17/1	Пешеходный мост	
18/1	3-х этажное административное здание	
19/1	Гостиница Atyrau Dastan	
20/1	5-ти этажный жилой дом	
21/1	4-х этажный жилой дом	
22/1	4-х этажный жилой дом	
23/1	5-ти этажный жилой дом	
24/1	Памятник Академика К.И. Сатпаева	
25а/1-25б/1	Фонтан	
26/1	5-ти этажный жилой дом	
27/1	4-х этажное административное здание	
28/1	5-ти этажный жилой дом	
29/1	5-ти этажный жилой дом	
30/1	Мост	

ВЕДОМОСТЬ ОБЪЕМОВ РАБОТ ПО ДЕМОНТАЖУ УЧАСТОК 1. (1 участок строительства)

Условные обозначения	Наименование работ	Един. измер.	Кол-во	Примечание
	Брусчатка с конструктивными слоями (для устр-ва тротуаров), h;сред.=0.3 м	м2	15558.0	
	Брусчатка с конструктивными слоями до грунта (для устр-ва газона) h;сред.=0.33 м	м2	4798.0	
	Асфальтобетонное покрытие тротуаров с конструктивными слоями, h;сред.=0,25 м (для устр-ва тротуаров,проезда)	м2	6002.0	
	Асфальтобетонное покрытие с конструктивными слоями до грунта (для устройства газона)h;сред.=0.35 м	м2	2757.0	
	Асфальтобетонное покрытие (тротуары) с конструктивными слоями до грунта объемы учтены в разделе АД	–	–	см.Раздел АД
	Асфальтобетонное покрытие (проезд) с фрезерованием h;сред.=0,05 м(для устр-ва проезда)	м2	2835.0	
	Асфальтобетонное покрытие(фрезерование) (дорожное полотно уст.сатпаева) объемы учтены в разделе АД	–	–	см.Раздел АД
	Срезка растительного слоя для устройства проектируемого газона, h=0.1	м2	35679.0	

ВЕДОМОСТЬ ОБЪЕМОВ РАБОТ ПО ДЕМОНТАЖУ УЧАСТОК 1. (1 участок строительства)

Условные обозначения	Наименование работ	Един. измер.	Кол-во	Примечание
	Выемка грунта для устройства тротуаров и проездов, h;сред.=0.35м (для устройства тротуара, проезда)	м2	2351.0	
	Бортовой гранитный камень с фундаментом h-0.15м (с переносом на усмотрение Заказчика)	м.п.	6338.0	см.Раздел АД
	Бортовой камень БР 100.20.08 с фундаментом h-0.1м	м.п.	5550.0	
	Демонтаж открытого Ж.Б.ярыка Б-3-1	м.п.	1070.0	
	Демонтаж прибора наружного освещения фонарь двухрожковый на ж/б основе, h-3-4м с последующей монтажом на участке благоустройства (расстояние до места установки 2-17 м)	шт.	5	
	Демонтаж прибора наружного освещения фонарь однорожковый с фундаментом,h-3-4 м	шт.	22	
	Демонтаж прибора наружного освещения фонарь двухрожковый с фундаментом,h-3-4 м	шт.	2	
	Демонтаж люков существующих инженерных сетей (заменой на новые)(объемы учтены. Лист 5.План организации рельефа)	шт.	65	

ВЕДОМОСТЬ ОБЪЕМОВ РАБОТ ПО ДЕМОНТАЖУ УЧАСТОК 1. (1 участок строительства)

Условные обозначения	Наименование работ	Един. измер.	Кол-во	Примечание
	Демонтаж остановочного комплекса с последующим переносом и монтажом на других объектах(на усмотрение Заказчика) размеры 14.7x4.0x3.0(h)м	шт.	1	
	Демонтаж остановочного комплекса с последующим переносом и монтажом на других объектах(на усмотрение Заказчика) размеры 5.0x1.5x3.0(h)м	шт.	3	
	Демонтаж остановочного комплекса с последующим переносом и монтажом на других объектах(на усмотрение Заказчика) размеры 5.0x2.0x3.0(h)м	шт.	3	
	Демонтаж остановочного комплекса с последующим переносом и монтажом на других объектах(на усмотрение Заказчика) размеры 10.9x2.8x3.0(h)м	шт.	1	
	Демонтаж существующих деревьев	шт.	16	

УСЛОВНЫЕ ОБОЗНАЧЕНИЯ

- Граница благоустройства. 1 участок строительства
- Граница благоустройства. 2 участок строительства
- Граница проектирования раздела Автомобильные дороги
- Здания и сооружения существующие
- Проектируемый бортовой камень БР 100.30.15
- Проектируемый бортовой камень БР 100.20.08

Изм.	Кол.	Лист	N док.	Подп.	Дата	ENV-39-2023-1-1-ПЦ1	
ГИП	Тропин					Реконструкция автомобильных дорог по улице Сатпаева в городе Атырау	
Рук.пр.гр.	Кизиева					Раздел 1 Альбом 1.1 Генеральный план. Улица Сатпаева	
Выполнил	Кенгуразова					1 участок строительства План демонтажа М 1: 500	Стадия: РП; Лист: 2.1; Листов: 10

ENVICON
ИНЖИНИРИНГОВАЯ КОМПАНИЯ

Копировал:
Формат А4х2
Взам.инв.N
Подпись и дата

А1(841x1189)