СХЕМА РАЗМЕЩЕНИЯ ФРАГМЕНТОВ

ФРАГМЕНТ 1 ФРАГМЕНТ 2

ГЕНЕРАЛЬНЫЙ ПЛАН
М1:500
ФРАГМЕНТ 1

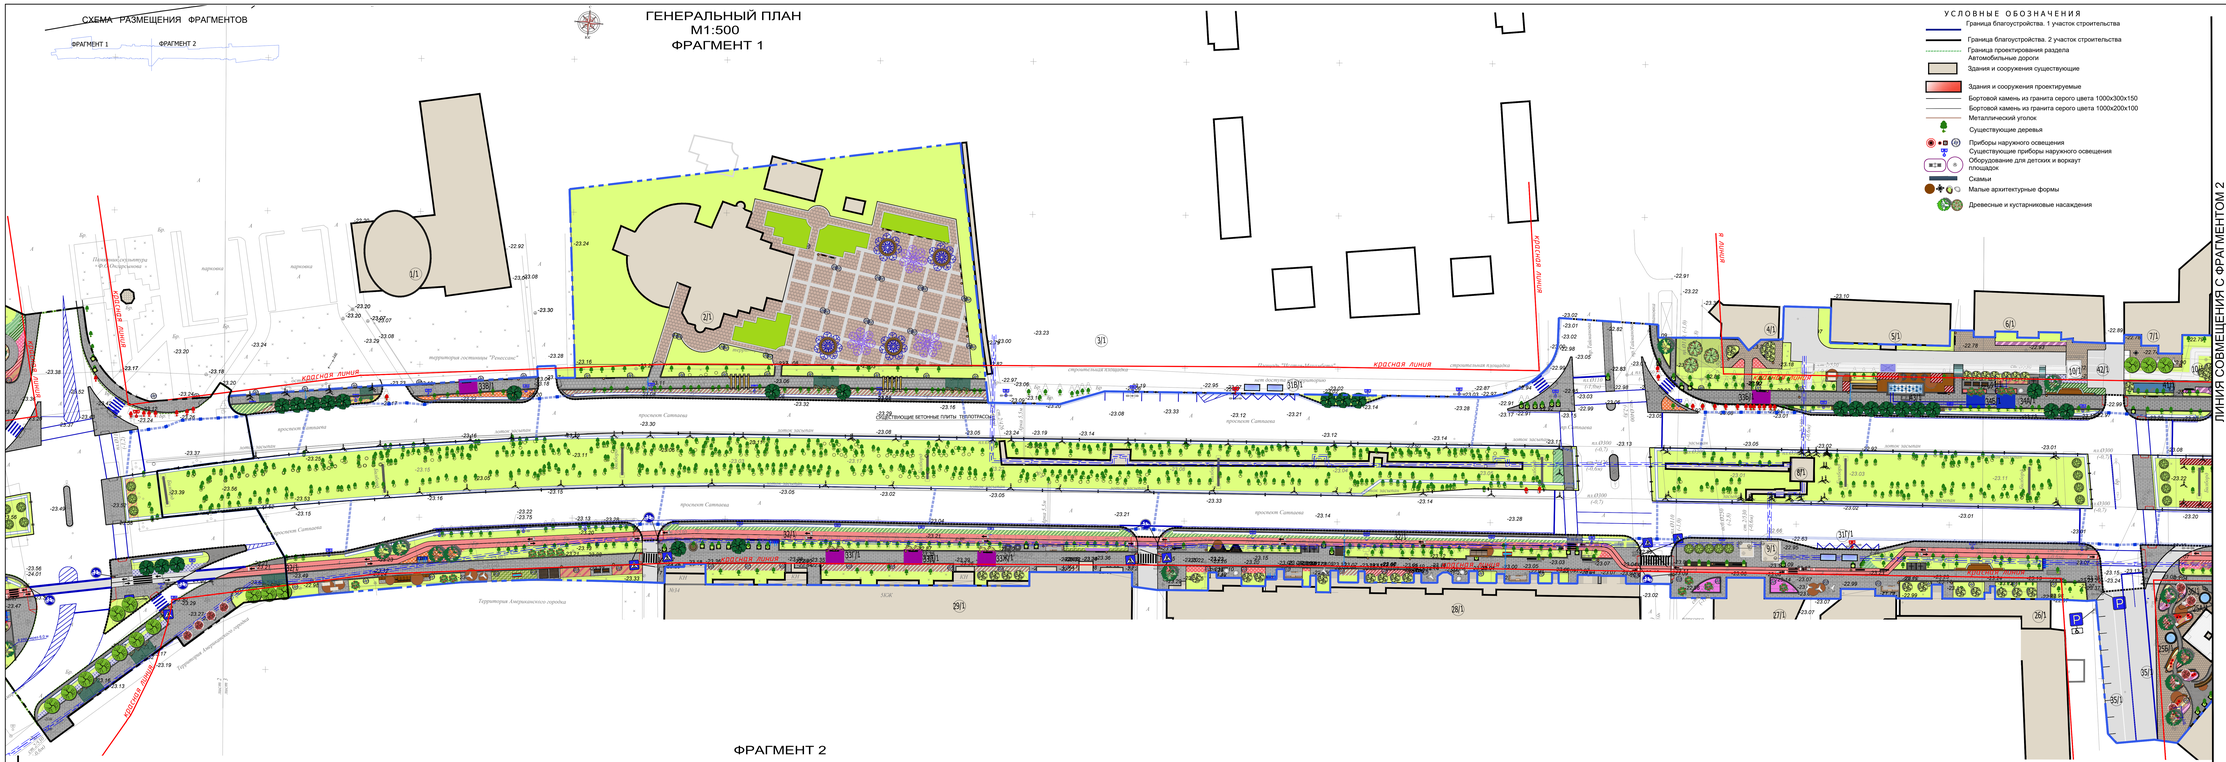

УСЛОВНЫЕ ОБОЗНАЧЕНИЯ

- Граница благоустройства. 1 участок строительства
- Граница благоустройства. 2 участок строительства
- Граница проектирования раздела
- Автомобильные дороги
- Здания и сооружения существующие
- Здания и сооружения проектируемые
- Бортовой камень из гранита серого цвета 1000x300x150
- Бортовой камень из гранита серого цвета 1000x200x100
- Металлический уголок
- Существующие деревья
- Приборы наружного освещения
- Существующие приборы наружного освещения
- Оборудование для детских и воркаут площадок
- Скамьи
- Малые архитектурные формы
- Древесные и кустарниковые насаждения

ЭКСПЛИКАЦИЯ ЗДАНИЙ И СООРУЖЕНИЙ (1 УЧАСТОК)

№ по ген-плану	Наименование	Примечание
	Существующие здания и сооружения	
1/1	Здание гостиницы Renaissance Atyrau hotel	
2/1	Центральная мечеть	
3/1	Центральная площадь Исатая и Махамбета	
4/1	4-х этажное административное здание	
5/1	Бизнес-центр "Сары-арка"	
6/1	9-ти этажный жилой дом	
7/1	5-и этажный жилой дом	
8/1	ЮНС теплотрассы	
9/1	Камеры теплотрассы	
10/1	Сооружения теплотрассы	
11/1	Площадка с металлической беседкой	
12/1	Комплекс сооружений "ЮНБ"	
13/1	Здание "ТенизШевройОil "	
14/1	Декоративное сооружение "Нефтяная качалка"	
15/1	Аллея государственных служащих	
16/1	Гостиница Marriott Atyrau	
17/1	Пешеходный мост	
18/1	3-х этажное административное здание	
19/1	Гостиница Atyrau Dastan	
20/1	5-и этажный жилой дом	
21/1	4-х этажный жилой дом	
22/1	4-х этажный жилой дом	
23/1	5-и этажный жилой дом	
24/1	Памятник Академика К.И. Сатпаева	
25а/1-25б/1	Фонтан	
26/1	5-и этажный жилой дом	
27/1	4-х этажное административное здание	
28/1	5-и этажный жилой дом	
29/1	5-и этажный жилой дом	
30/1	Мост	
	Проектируемые здания и сооружения	
31А/1-31Д/1	Автобусная остановка	
32/1	Велосипедная дорожка	
33Б/1-33Ж/1	Площадка для размещения арок с подсветкой	
34А/1-34Б/1	Площадка для размещения водных арок с подсветкой	
35/1	Открытая автостоянка на16 м/места	
36/1	Площадка тихого отдыха с арт-объектами	
37/1	Место для размещения торговых киосков	
38/1	Открытая автостоянка на 3 м/места	
39/1	Открытая автостоянка на 21 м/место	
40/1	Открытая автостоянка на 21 м/место	
41/1	Уличные тренажеры	
42/1	Открытая автостоянка на 5 м/мест	
43/1	Фонтан в покрытии №1	
44/1	Площадка для отдыха с парковой мебелью	
45/1	ЮНС	
46/1	Ж/б подземный резервуар на 600 м³	

ЛИНИЯ СОВМЕЩЕНИЯ С ФРАГМЕНТОМ 1

ФРАГМЕНТ 2

1. В качестве подосновы чертежа использованы материалы топографической съемки ИП Проф-Геодезия
2. Система высот- балтийская, система координат-местная,г.Атырау
3. В местах основного потока движения пешеходов предусматриваются пандусы с пониженными бортовыми камнем

						ENV-39-2023-1-1-ПЛ1			
						Реконструкция автомобильных дорог по улице Сатпаева в городе Атырау			
изм.	кол.	лист	N док.	подп.	дата				
ГИП	Тропин					Раздел 1 Альбом 1.1 Генеральный план. Улица Сатпаева	Стадия	Лист	Листов
Рук.пр.гр.	Кизиева						РП	3.1	10
Выполнил	Кизиева					1 участок строительства Генеральный план М 1: 500	ENVICON ENVIRONMENTAL & ENGINEERING		

Взам.инв.№ | Подпись и дата | Инв.№ подл.

91(4x)(60)