I — АСФАЛЬТОБЕТОННОЕ ПОКРЫТИЕ ДЛЯ ПРОЕЗДОВ И ПЛОЩАДОК

Конструкция дорожной одежды по существующему основанию

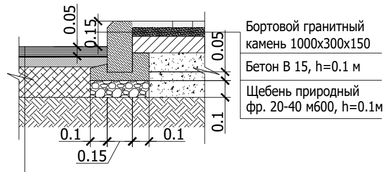

II — ПОКРЫТИЕ ИЗ БЕТОННОЙ ПЛИТКИ ДЛЯ АЛЛЕЙ, ТРОТУАРОВ И ПЛОЩАДОК

IIа. Конструкция дорожной одежды по грунту.

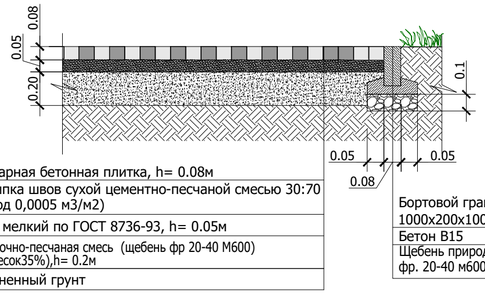

IIб. Конструкция дорожной одежды по существующему основанию.

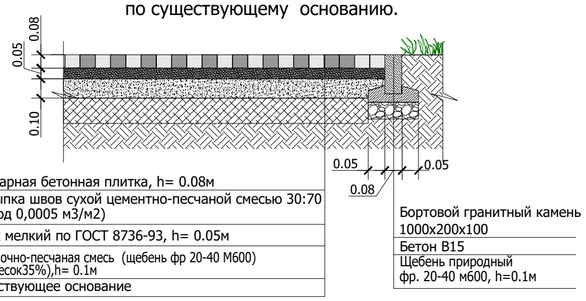

III — АСФАЛЬТОБЕТОННОЕ ПОКРЫТИЕ ДЛЯ ВЕЛО ДОРОЖКИ

IIIа. Конструкция дорожной одежды по грунту

IIIб. Конструкция дорожной одежды по существующему основанию

IV — РЕЗИНОВОЕ ПОКРЫТИЕ ДЛЯ ДЕТСКИХ ИГРОВЫХ И СПОРТИВНЫХ ПЛОЩАДОК

IVа. Конструкция дорожной одежды по грунту

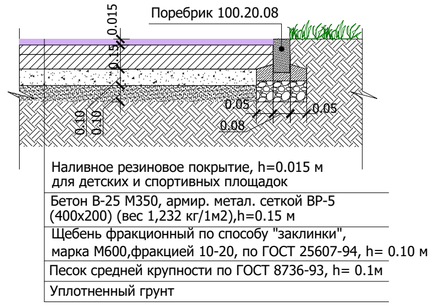

IVб. Конструкция дорожной одежды по существующему основанию.

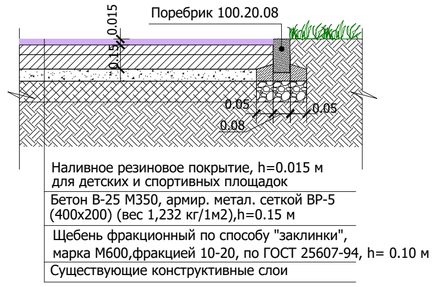

V — ПРИРОДНЫЙ ЩЕБЕНЬ ДЛЯ ПЛОЩАДОК ПОД КИОСКИ И ПАРКЛЕТЫ

Конструкция дорожной одежды по грунту

УЗЕЛ УСТРОЙСТВА ЛУНКИ ДЛЯ ДЕРЕВА С ПЛОЩАДКОЙ ДЛЯ СКАМЬИ

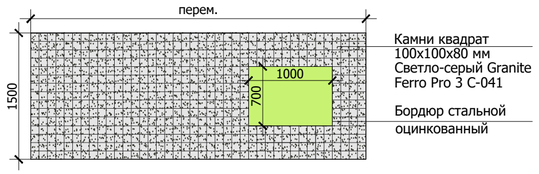

РАСКЛАДКА ПОКРЫТИЙ ИЗ ТРОТУАРНОЙ ПЛИТКИ

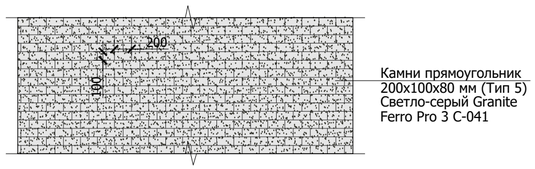

VI — ПОКРЫТИЕ ИЗ ГРАНИТНОГО КАМНЯ ДЛЯ ПЛОЩАДОК

Конструкция дорожной одежды по существующему основанию.

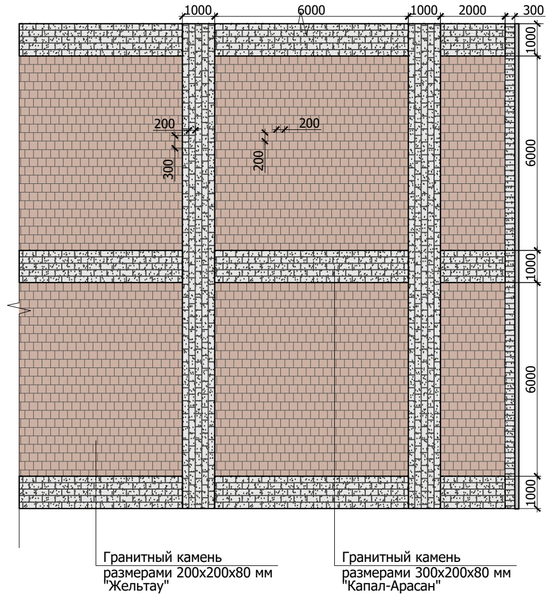

РАСКЛАДКА ПОКРЫТИЙ ИЗ ТРОТУАРНОЙ ПЛИТКИ

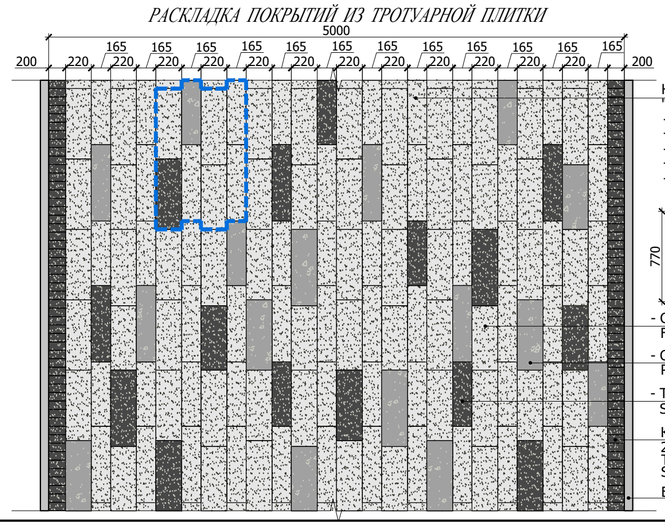

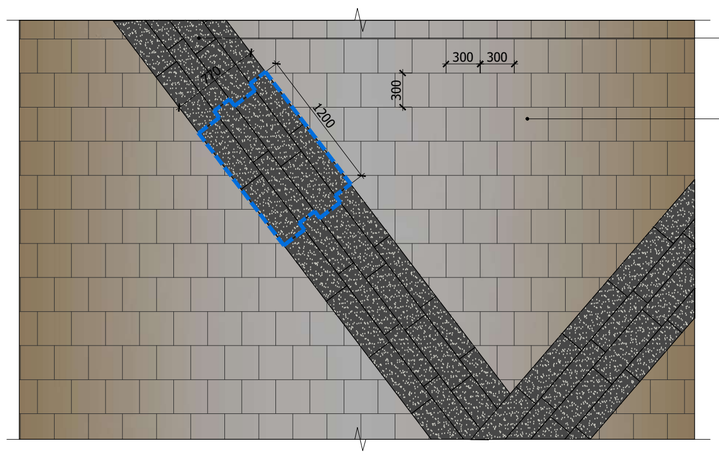

1. Данный чертеж смотреть совместно с Лист 6 "План покрытий"
2. Укладку покрытий подрядчик должен производить с использованием спейсеров (крестики для укладки).
3. Цвет всех типов покрытий должен быть выполнен подрядчиком в соответствии с чертежами.
4. Подрядчик должен использовать технологию укладки плитки фирмы-производителя.
5. В объемах работ по покрытию бетонной плиткой, не учтены 5% на бой.

изм.	кол.	лист	N-док.	подп.	дата
ГИП		Тропин			
Рук.пр.гр.		Кизиева			
Выполнил		Кизиева			

ENV-39-2023-1-1-ГП/1

Реконструкция автомобильных дорог по улице Сатпаева в городе Атырау

Раздел 1
Альбом 1.1 Генеральный план. Улица Сатпаева

Стадия	Лист	Листов
РП	7	10

Узлы и детали покрытий
М 1: 25

ENVICON environment & construction

Формат А2