ПЛАН РАССТАНОВКИ ПРИБОРОВ НАРУЖНОГО ОСВЕЩЕНИЯ
М1:500

ФРАГМЕНТ 1

СХЕМА РАЗМЕЩЕНИЯ ФРАГМЕНТОВ

ФРАГМЕНТ 1	ФРАГМЕНТ 2	ФРАГМЕНТ 3

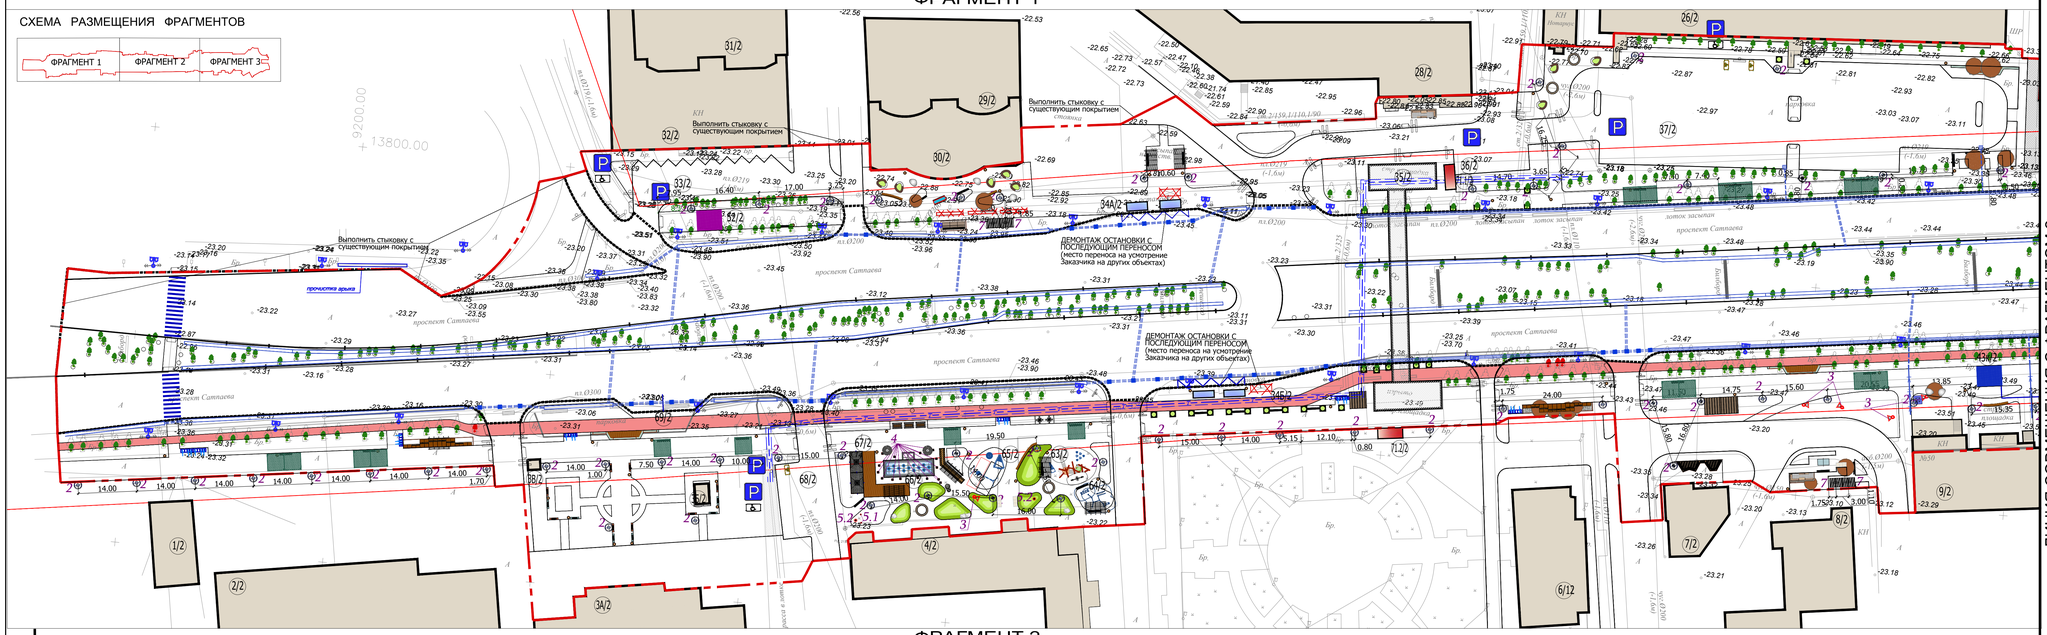

ФРАГМЕНТ 2

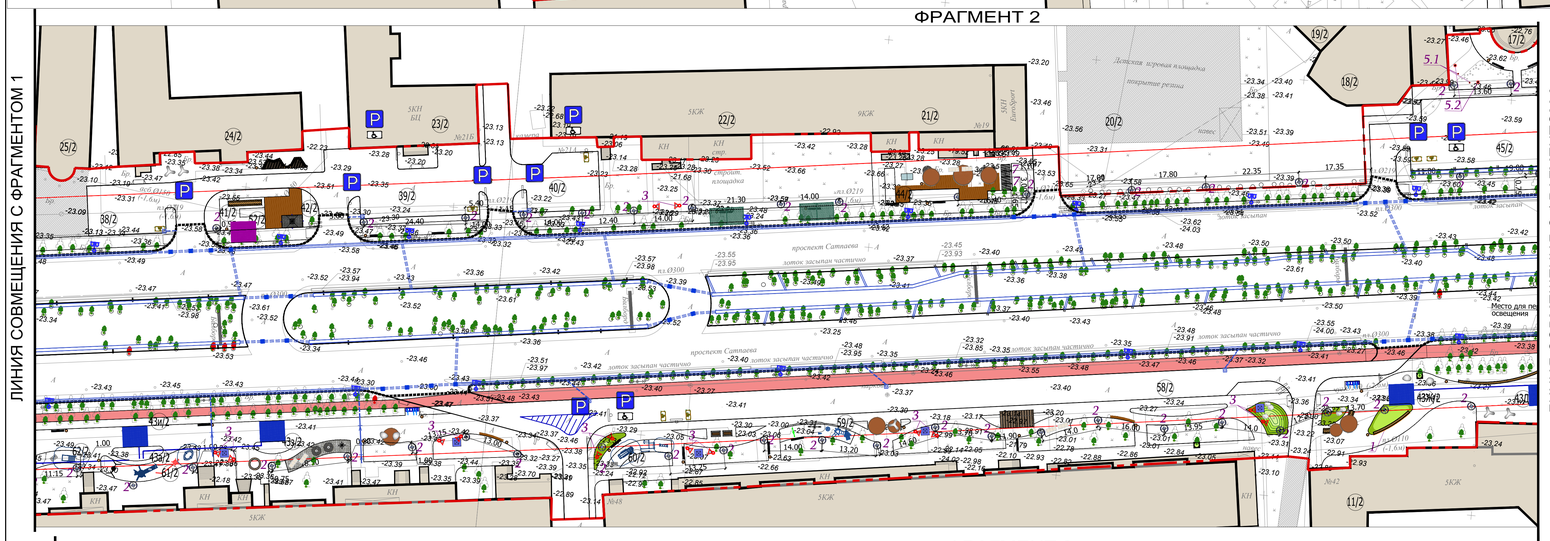

ФРАГМЕНТ 3

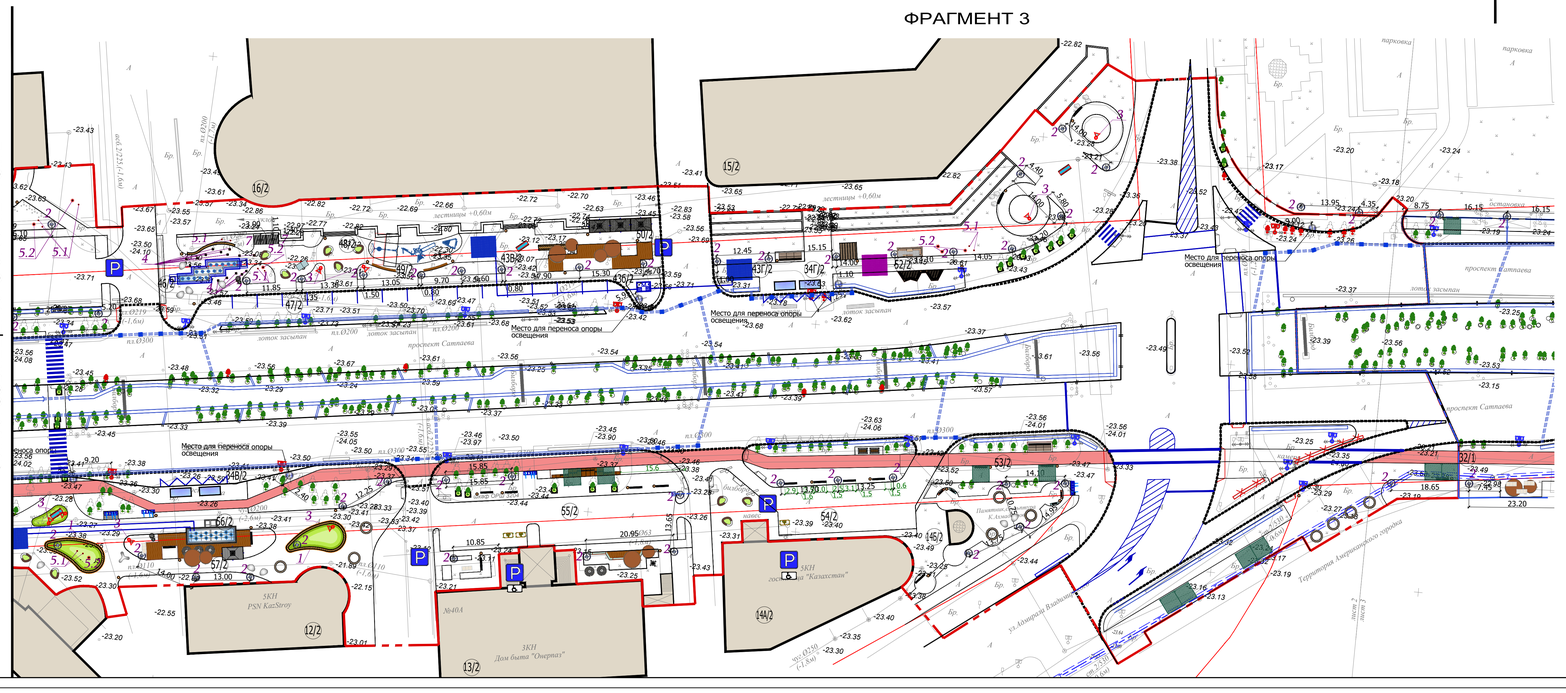

Тип 1

Тип 2

Тип 4

Тип 5.1, 5.2

Тип 3

Тип 7

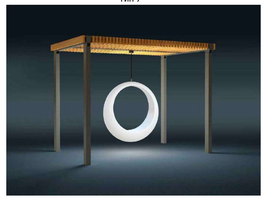

УСЛОВНЫЕ ОБОЗНАЧЕНИЯ

- Граница благоустройства. 1 участок строительства
- Граница благоустройства. 2 участок строительства
- Граница проектирования раздела Автомобильные дороги
- Здания и сооружения существующие
- Здания и сооружения проектируемые
- Бортовой камень БР 100.30.15
- Бортовой камень БР 100.20.08
- Существующие древесные насаждения
- Существующие фонари
- Проектируемые приборы наружного освещения
- Металлические теневые арки с водным паром и подсветкой
- Металлические теневые арки с подсветкой

ЭКСПЛИКАЦИЯ ЗДАНИЙ И СООРУЖЕНИЙ (2 УЧАСТОК)

№ по ген-плану	Наименование	Примечание
	Существующие здания и сооружения	
1/2	2-х этажное административное здание суда	
2/2	5-и этажное административное здание городского суда	
3А/2	4-х этажное административное здание областного суда	
3Б/2	Памятник "Три биа "	
3В/2	КПП	
4/2	4-х этажный жилой дом	
5/2	4-х этажное здание музыкальной академии	
6/2	Здание кафе McDonald`s	
7/2	3-х этажное административное здание	
8/2	9-и этажный жилой дом	
9/2	5-и этажный жилой дом	
10/2	5-и этажный жилой дом	
11/2	5-и этажный жилой дом	
12/2	5-и этажное административное здание	
13/2	4-х этажное здание торгового центра	
14А/2	5-и этажное здание гостиницы "Казахстан"	
14Б/2	Памятник Каршыге Ахмедиярову	
15/2	17-и этажный жилой дом	
16/2	Торгово-развлекательный центр "Атырау"	
17/2	Бизнес-центр "Атырау Плаза"	
18/2	Бизнес-центр "Vessel"	
19/2	6-и этажный жилой дом	
20/2	Детская площадка	
21/2	9-и этажный жилой дом	
22/2	5-и этажный жилой дом	
23/2	Бизнес-центр "Kvazar "	
24/2	2-х этажное административное здание	
25/2	6-и этажное здание бизнес-центра	
26/2	5-и этажное административно-жилое здание	
27/2	Одноэтажное административное здание	
28/2	5-и этажный жилой дом	
29/2	11-и этажный жилой дом	
30/2	Одноэтажное здание магазина"ABDI"	
31/2	11-и этажный жилой дом	
32/2	Одноэтажное здание магазина"Zeta"	
35/2	Пешеходный мост	
	Проектируемые здания и сооружения	
33/2	Открытая автостоянка на 10 м/мест	
34А/2-34Г/2	Автобусная остановка	
36/2	Открытая автостоянка на 6 м/мест	
37/2	Открытая автостоянка на 62 м/места	
38/2	Открытая автостоянка на 7 м/места	
39/2	Открытая автостоянка на 24 м/места	
40/2	Открытая автостоянка на 9 м/места	
41/2	Площадка для отдыха с парковой мебелью	
42/2	Место для размещения торговых киосков	
43а/2-43б/2	Техническое помещение водных арок	
43В/2-43К/2	Площадка для размещения водных арок с подсветкой	
44/2	Площадка с парковой мебелью и настольным теннисом	
45/2	Открытая автостоянка на 34 м/места	
46/2	Фонтан в покрытии	
47/2	Открытая автостоянка на 16 м/места	
48/2	Площадка для отдыха с парковой мебелью	
49/2	Детская игровая площадка	
50/2	Место для размещения торговых киосков	
52/2	Площадка для размещения световых арок	
53/2	Велосипедная дорожка	
54/2	Открытая автостоянка на 11 м/места	
55/2	Открытая автостоянка на 18 м/мест	
56/2	Фонтан в покрытии №2	
57/2	Место для размещения торговых киосков	
58/2	Открытая автостоянка на 23 м/места	
59/2	Детская игровая площадка для младшего школьного возраста	
60/2	Уличные тренажеры	
61/2	Детская игровая площадка школьного возраста	
62/2	Площадка Work out	
63/2	Детская игровая площадка школьного возраста	
64/2	Площадка Work out	
65/2	Детская игровая площадка старшего школьного возраста	
66/2	Фонтан в покрытии №3	
67/2	Место для размещения торговых киосков	
68/2	Открытая автостоянка на 6 м/мест	
69/2	Открытая автостоянка на 3 м/мест	
71.1/2-71.2/2	Модульное здание пункта полиции	

ВЕДОМОСТЬ ПРИБОРОВ НАРУЖНОГО ОСВЕЩЕНИЯ
(2 участок строительства)

усл. обозн.	Производитель	Наименование	Кол-во	Мощность	Примечание
	LED INNOVATIONS	Грунтовый светильник (LI-3161) встраиваемый в покрытие, размерами 230x100x105 мм. тип лампы - LED	214 шт.	5 W	Тип 1
	ТОО АрхиМет	Городской светильник 1 - рожковый ФОНАРЬ 2.0Е.ОК.ДИ16.V26-01/1 , Высота 5.0 м, тип лампы - LED, цвет опоры белый,свет теплый,3000К	141 шт.	40 W	Тип 2
	LED INNOVATIONS	Ландшафтный светильник (LI-12M). для подсветки скульптур 182x144x187 мм	26 шт.	27 W	Тип 3
	LED INNOVATIONS	Грунтовый светильник (LI-3151) встраиваемый в покрытие размером 130x130 мм	31 шт.	4 W	Тип 4
	LED INNOVATIONS	Ландшафтный светодиодный светильник (LI-D3835). 380x380x380 мм	13шт.	23 W	Тип 5.1
	LED INNOVATIONS	Ландшафтный светодиодный светильник (LI-D3835). 770x770x770 мм	10 шт.	23 W	Тип 5.2
		Светящиеся качели -кольца Объем учтены в Лист 10. План благоустройства. Деталь № 14	8 шт.	85 W	Тип 7

Перенос существующего фонаря с опорой освещения - 5 шт

1. В качестве подосновы чертежа использованы материалы топографической съемки ИП Проф-Геодезия
2. Данный чертеж разработан на основании чертежа лист 3 "Генеральный план"
3. Данный чертеж смотреть совместно с Альбом 2. Элементы освещения и МАФ, Альбом 1.Элементы древесных и кустарниковых насаждений, Раздел НЭС
4. Все размеры указаны в метрах
5. Установку осветительного оборудования произвести после выноса в натуру тротуаров, площадок, проездов с учетом зеленых насаждений, размещение уточнить по факту.

изм.	кол.	лист	N док.	подп.	дата	ENV-39-2023-1-1-ГП/1
						Реконструкция автомобильных дорог по улице Сатпаева в городе Атырау
Гип		Тропин				Раздел 1 Альбом 1.1 Генеральный план. Улица Сатпаева
Рук.пр.гр.		Кизиева				2 участок строительства План расстановки приборов наружного освещения М 1: 500
Выполнил		Кизиева				

Стадия	Лист	Листов
РП	8.2	10

ENVICON environmental & construction

914x1200

Инв. N подл. | Подпись и дата | Взам.инв.N