Приложение 2
к приказу Министра
индустрии и инфраструктурного
развития
Республики Казахстан
от 9 августа 2019 года № 632
Приложение 3
к приказу Министра
по инвестициям и развитию
Республики Казахстан
от 24 апреля 2017 года № 235
Форма

ДЕКЛАРАЦИЯ О СООТВЕСТВИИ

«20» 10 2023 г.

Подрядчик (генеральный подрядчик): **ТОО «ЕвроТехСтрой-2003», директор Садыков А.Ж., БИН 030540011950, 071400, область Абай, г.Семей, пер. Павлова,30, тел. 87010535055;**
по объекту: «**Строительство основной общеобразовательной школы на 100 мест Управления образования в с.Каражар Баянаульского района Павлодарской области**»

Заказчиком которого является: **ТОО «ЕвроТехСтрой-2003», директор Садыков А.Ж.**
Удостоверяет что:

1. Строительно-монтажные работы на объекте выполнены в соответствии с утвержденным проектом (проектно-сметной документацией), государственными нормативами в сфере архитектурной, градостроительной и строительной деятельности;
2. Субподрядные организации:_____;
   наименование организации
3. Проект (проектно-сметная документация) выполнен ТОО «Лучеза».
   утвержден(а) : **ТОО «ЕвроТехСтрой-2003», в лице директора Садыкова А.Ж.**
   _____;
   наименование организации утвердившей (переутвердившей) проект и дата утверждения

4.Объект (комплекс) имеет следующие основные технико-экономические показатели(мощность, производительность, производственная площадь, протяженность, вместимость, объем, пропускная способность, провозная способность, число рабочих мест и тому подобное, заполняется по всем объектам (кроме жилых домов) в единицах измерения соответственно целевой продукции или основным видам услуг):

Мощность, производительность и так далее	Единица измерения	По проекту		Фактически	
		общая (с учетом ранее принятых)	в том числе пускового комплекса или очереди	общая (с учетом ранее принятых)	в том числе пускового комплекса или очереди
Вместимость	человек	100		100	
Общая площадь	$м^2$	1971,33		1971,33	
Строительный объем	$м^3$	4203,05		4203,05	
Площадь застройки	$м^2$	1038,31		1038,31	

Выпуск продукции (оказания услуг), предусмотренной проектом в объеме, соответствующем нормам освоения проектных мощностей в начальный

период _____;
(факт начала выпуска продукции с указанием объема)

Жилой дом имеет следующие показатели:

Показатели	Единица измерения	По проекту	Фактически
Общая площадь	метр в квадрате (далее – м2)		
Число этажей	этаж		
Общий строительный объем	метр в кубе (далее – м3)		
В том числе подземной части	м3		
Площадь встроенных, встроенно-пристроенных и пристроенных помещений	м2		

Показатели	По проекту			Фактически		
	число квартир	площадь квартир, м2		число квартир	площадь квартир, м2	
		общая	жилая		общая	жилая
Всего квартир, в том числе: однокомнатных трехкомнатных						

5. Технологические и архитектурно-строительные решения по объекту характеризуются следующими данными: Здания средней школы в плане имеет Г-образную форму с размерами в осях 14.18х44.74м пристроенной спортивным залом 11.6х18,6м. Здание школы двухэтажное с подвалом, высота помещения 3,0 м, высота этажа 3.3 м, высота спортзала 6,30 м до низа отметки плит покрытия. Конструктивная схема здания - бескаркасная.

6. На объекте установлено предусмотренное проектом оборудование в количестве согласно актам о его приемке после индивидуального испытания и комплексного опробования;

7. Мероприятия по охране труда, обеспечению взрывобезопасности, пожаробезопасности, охране окружающей природной среды и антисейсмические мероприятия, предусмотренные проектом выполнены;

8. Строительно-монтажные работы осуществлены в сроки:

начало работ:_август_2023_года;
окончание работ: _сентябрь_2023_года;
при продолжительности строительства, месяц:
по норме или по проекту организации строительства, месяц: _6__;
фактически, месяц:_2_.

9. Примененные строительные материалы, конструкции, оборудование и изделия соответствуют требованиям проекта и государственных нормативов;

9-1. Доля местного содержания предусмотрена в проектно-сметной документации 100_% и фактически применено 100_% (на объектах финансируемых за счет государственных инвестиций и средств квазигосударственного сектора);

10. Исполнительная геодезическая съемка фактического положения подземных инженерных сетей и/или зданий (сооружений) выполнена (обязательное приложение к декларации о соответствии);

10-1. Исполнительная техническая документация имеется в полном объеме, в том числе

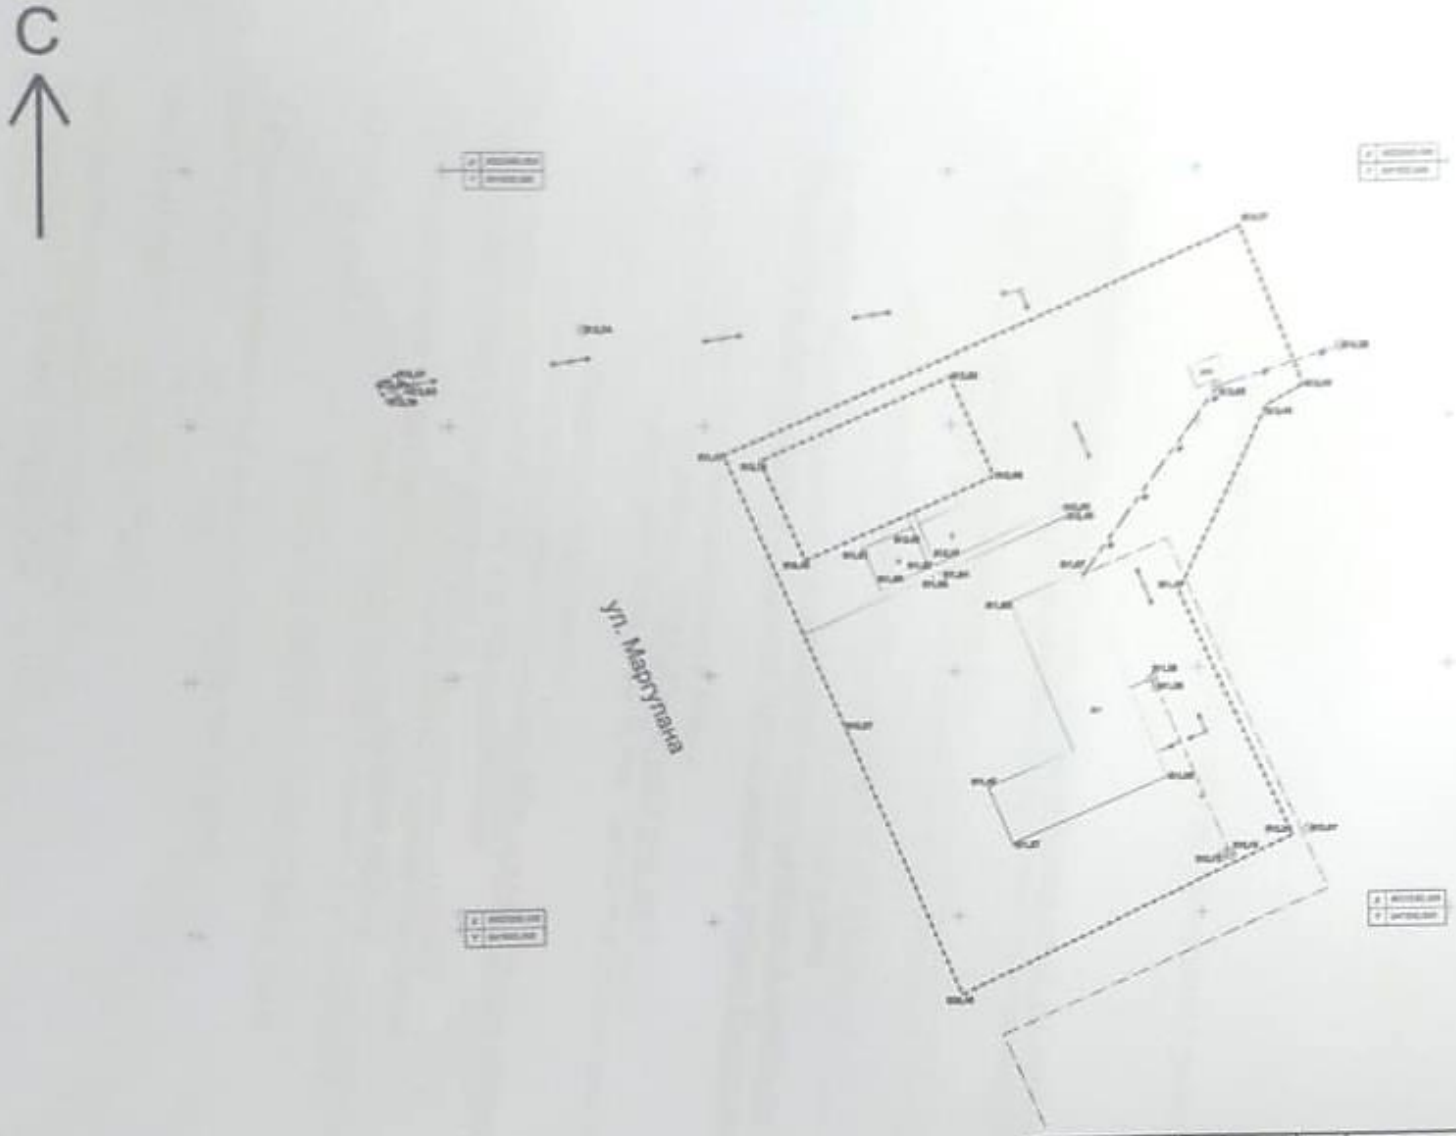

Система координат местная
Система высот условная

Изм.	Кол.уч.	Лист	N док.	Подпись	Дата	Исполнительная съемка общеобразовательной школы на 108 мест в с.Каражар, Баганульского района,Павлодарской области
ГИП						Стадия: ИД; Лист: 1; Листов: 1
Нач. отд.						
Геодезист						
Геодезист	Чернуленко					топографический план в масштабе М1:1000
Геодезист						
Картограф						

Взам. инв. N

Подп. и дата

Инв. N подл.

Приложение 2
к приказу Министра
по инвестициям и развитию
Республики Казахстан
от 24 апреля 2017 года № 235
с изменениями, внесенными приказом
Министра индустрии и инфраструктурного
развития РК от 08.02.2021 № 53

форма

Заключение о соответствии выполненных работ проекту

"20" 10 2023 года

Авторский надзор **ИП «Asada Group эксперт»область Абай, г.Семей, ул.Жамакаева,152**
наименование организации, фамилия, имя, отчество (при наличии) руководителя

в лице **директор Сулейменов Д.С.**
фамилия, имя, отчество (при наличии) экспертов, № аттестатов и дата получения

действующего на основании № 15 от 02.08.2023 г
№ договора и дата

по объекту: **«Строительство основной общеобразовательной школы на 100 мест Управления образования в с.Каражар Баянаульского района Павлодарской области»**

наименование и местонахождение объекта

заказчиком которого является **ТОО «ЕвроТехСтрой-2003**.
наименование организации, фамилия, имя, отчество (при наличии) руководителя

подтверждает, что:

1. Строительство объекта осуществлялось:

1) подрядчиком (генеральным подрядчиком **ИП «ASADA Group эксперт»**
2) наименование организации, № лицензии и дата получения

в лице **директора Сулейменов Д.С.**
фамилия, имя, отчество (при наличии) руководителя

2) субподрядными организациями **не привлекался**.
наименование организации, № лицензии и дата получения

в лице _____;
фамилия, имя, отчество (при наличии) руководителя

2. Строительно-монтажные работы осуществлены в сроки:

начало работ август 2023 г.;
месяц, год

окончание работ сентябрь 2023г.;
месяц, год

при продолжительности строительства, месяц:

по норме или по проекту организации строительства 6 месяц;

фактически 2 месяц;

3. Примененные строительные материалы, конструкции, оборудование и изделия соответствуют требованиям проекта;

в электронном модуле;

11. Наружные инженерные коммуникации (холодное и горячее водоснабжение, канализация, теплоснабжение, газоснабжение, электроснабжение и связь) обеспечивают нормальную эксплуатацию объекта, что подтверждается поставщиками услуг по инженерному и коммунальному обеспечению.

Поставщики услуг по инженерному и коммунальному обеспечению:

Начальник БРЭС АО "ПЭК"

БАЭЖ БРЭС

наименование организации, фамилия, имя, отчество(при наличии), подпись руководителя, дата Место печати(при наличии)

12. Шумоизоляция здания соответствует проекту и подтверждается экспертным заключением выдаваемым государственной организацией осуществляющей санитарно-эпидемиологическую экспертизу по результатам лабораторных замеров проведенных аккредитованными испытательными лабораториями (центрами) (экспертное заключение прилагается); _____

13. Обеспечен доступ для маломобильных групп населения, что подтверждается органами социальной защиты населения _____

руководитель отдела Осипова М.М.

фамилия, имя, отчество (при наличии), подпись руководителя, дата Место печати (при наличии)

Подрядчик (генеральный подрядчик) считает объект «**Строительство основной общеобразовательной школы на 100 мест Управления образования в с.Каражар Баянаульского района Павлодарской области**» готовым к приемке в эксплуатацию, гарантирует качество выполненных строительно-монтажных и специальных работ, и принимает на себя обязательство устранять дефекты, возникшие по его вине при строительстве объекта согласно гарантийного срока в соответствии с законодательством Республики Казахстан.

Подрядчик (генеральный подрядчик)
Директор ТОО «ЕвроТехСтрой-2003»
Садыков А.Ж.

_____

М.П.

ЕвроТехСтрой-2003

Приложение 1
к приказу Министра
по инвестициям и развитию
Республики Казахстан
от 24 апреля 2017 года № 235
Форма

Заключение о качестве строительно-монтажных работ

«20» 10 2023 г.

Технический надзор ТОО «Технология качества» директор Сиксимбаев К.Р. область Абай, г.Семей ул. Первомайская, 24А, аттестаты эксперта технического надзора Сулейменов Думан Султанович № KZ26VJE00056280 от 29.07.2020 г.; № KZ69VJE00056282 от 29.07.2020 г.; № KZ42VJE00056283 от 29.07.2020 г., эксперт Ахметова Гульнара Сапарбековна №KZ50VJE00070883 от 25.11.2021г.

наименование организации, фамилия, имя, отчество (при наличии) руководителя, юридический адрес

в лице

Сулейменова Думана Султановича, аттестаты №KZ26VJE00056280 от 29.07.2020 г.; № KZ69VJE00056282 от 29.07.2020 г.; № KZ42VJE00056283 от 29.07.2020 г.

эксперт Ахметова Гульнара Сапарбековна №KZ50VJE00070883 от 25.11.2021г.

фамилия, имя, отчество (при наличии) экспертов, № аттестатов, дата получения

действующих на основании Договора №25 от 13.06.2023 г.
(№ договора и дата)

по объекту: «**Строительство основной общеобразовательной школы на 100 мест Управления образования в с.Каражар Баянаульского района Павлодарской области**».

наименование и местонахождение объекта

заказчиком, которого является : **ТОО «ЕвроТехСтрой-2003», директор Садыков А.Ж.**

наименование организации, фамилия, имя, отчество (при наличии) руководителя

подтверждает, что:

1. Строительство объекта осуществлялось

1) Генеральным подрядчиком Товариществом с ограниченной ответственностью «ЕвроТехСтрой-2003», БИН 030540011950, 071400, область Абай, г.Семей, пер. Павлова,30, тел. 87010535055

Лицензия ГСЛ №08089 от 26.02.2021г._____ наименование
организации, № лицензии и дата получения

в лице директора Садыкова А.Ж.

_____ наименование
организации, № лицензии и дата получения

фамилия, имя, отчество (при наличии)

2) субподрядными организациями _____
наименование организации, № лицензии и дата получения

в лице_____
фамилия, имя, отчество (при наличии) руководителя

2. Строительно-монтажные работы осуществлены в сроки:

начало работ:_август_2023_года;
окончание работ: _сентябрь_2023_года;
при продолжительности строительства, месяц:
по норме или по проекту организации строительства, месяц: _6__;
фактически, месяц:_2_.

3. Сметная стоимость по утвержденному проекту (проектно-сметной документации):

Всего 700 000,0 тысяч тенге, в том числе строительно-монтажных работ 533 966,280 тысяч тенге,
оборудования, инструмента и инвентаря 69 273,669 тысяч тенге;

4. Сметная стоимость основных фондов, принимаемых в эксплуатацию 700 000,0 тысяч тенге,
в том числе:
стоимость строительно-монтажных работ 533 966,280 тысяч тенге;
стоимость оборудования, инструмента и инвентаря 69 273,669 тысяч тенге.

5. Объект построен в соответствии с проектом (проектно-сметной документацией)
Товарищества с ограниченной ответственностью «Лучеза», номер проекта 04-2023.

_____
наименование проектной организации, номер проекта

утвержденный **ТОО «ЕвроТехСтрой-2003», директор Садыков А.Ж,**

наименование организации утвердившей (переутвердившей) проект и дата утверждения

и требованиями государственных нормативных документов в области архитектуры градостроительства и строительства;

6. Примененные строительные материалы, конструкции, оборудование и изделии соответствуют проекту и требованиям государственных нормативов;

6-1. Доля местного содержания предусмотрена в проектно-сметной документации __100_____% и фактически применено ____100___% (на объектах финансируемых за счет государственных инвестиций и средств квазигосударственного сектора);

7. Исполнительная техническая документация имеется в полном объеме, в том числе в электронном модуле;

8. Замечания, выданные техническим надзором в процессе строительства, устранены;

9. Завершенный строительством объект обеспечивает прочность, устойчивость и надежность на протяжении всего срока службы (эксплуатации, использования, применения) и соответствует требованиям государственных нормативов направленных на обеспечение интересов и безопасности собственников (пользователей) и общества в целом.

Технический надзор:

организация_ ТОО «Технология качества»
Директор Сиксимбаев К.Р

наименование организации, фамилия, имя, отчество (при наличии) руководителя, подпись, дата, место для печати (при наличии)

эксперт (ы) по техническому надзору

Ахметова Гульнара Сапарбековна, аттестат №KZ50VJE00070883 от 25.11.2021г.

Сулейменов Думан Султанович, аттестаты №KZ26VJE00056280 от 29.07.2020 г.; № KZ69VJE00056282 от 29.07.2020 г.; № KZ42VJE00056283 от 29.07.2020 г.

фамилия, имя, отчество (при наличии) эксперта (экспертов) № аттестатов, подпись, дата Место печати (при наличии)

4. Замечания, выданные авторским надзором в процессе строительства, устранены;

5. Внесенные изменения в проект (проектно-сметную документацию) в процессе строительства выполнены в соответствии с требованиями нормативов в области архитектуры, градостроительства и строительства;
6. Объект построен в соответствии с проектом (проектно-сметной документацией)

_____

наименование проектной организации, номер проекта

утвержденным (ой) **ТОО «ЕвроТехСтрой-2003**

наименование организации утвердившей (переутвердившей) проект и дата утверждения

Авторский надзор

организация **: ИП «ASADA Group эксперт»**

директор Сулейменов Д.С. _____.

наименование организации, фамилия, имя, отчество (при наличии) руководителя,

_____ подпись, дата _____ Место печати (при наличии)

эксперт(ы) по авторскому надзору _____

_____

фамилия, имя, отчество (при наличии) эксперта (экспертов), № аттестатов,

_____ подпись, дата _____ Место печати (при наличии)