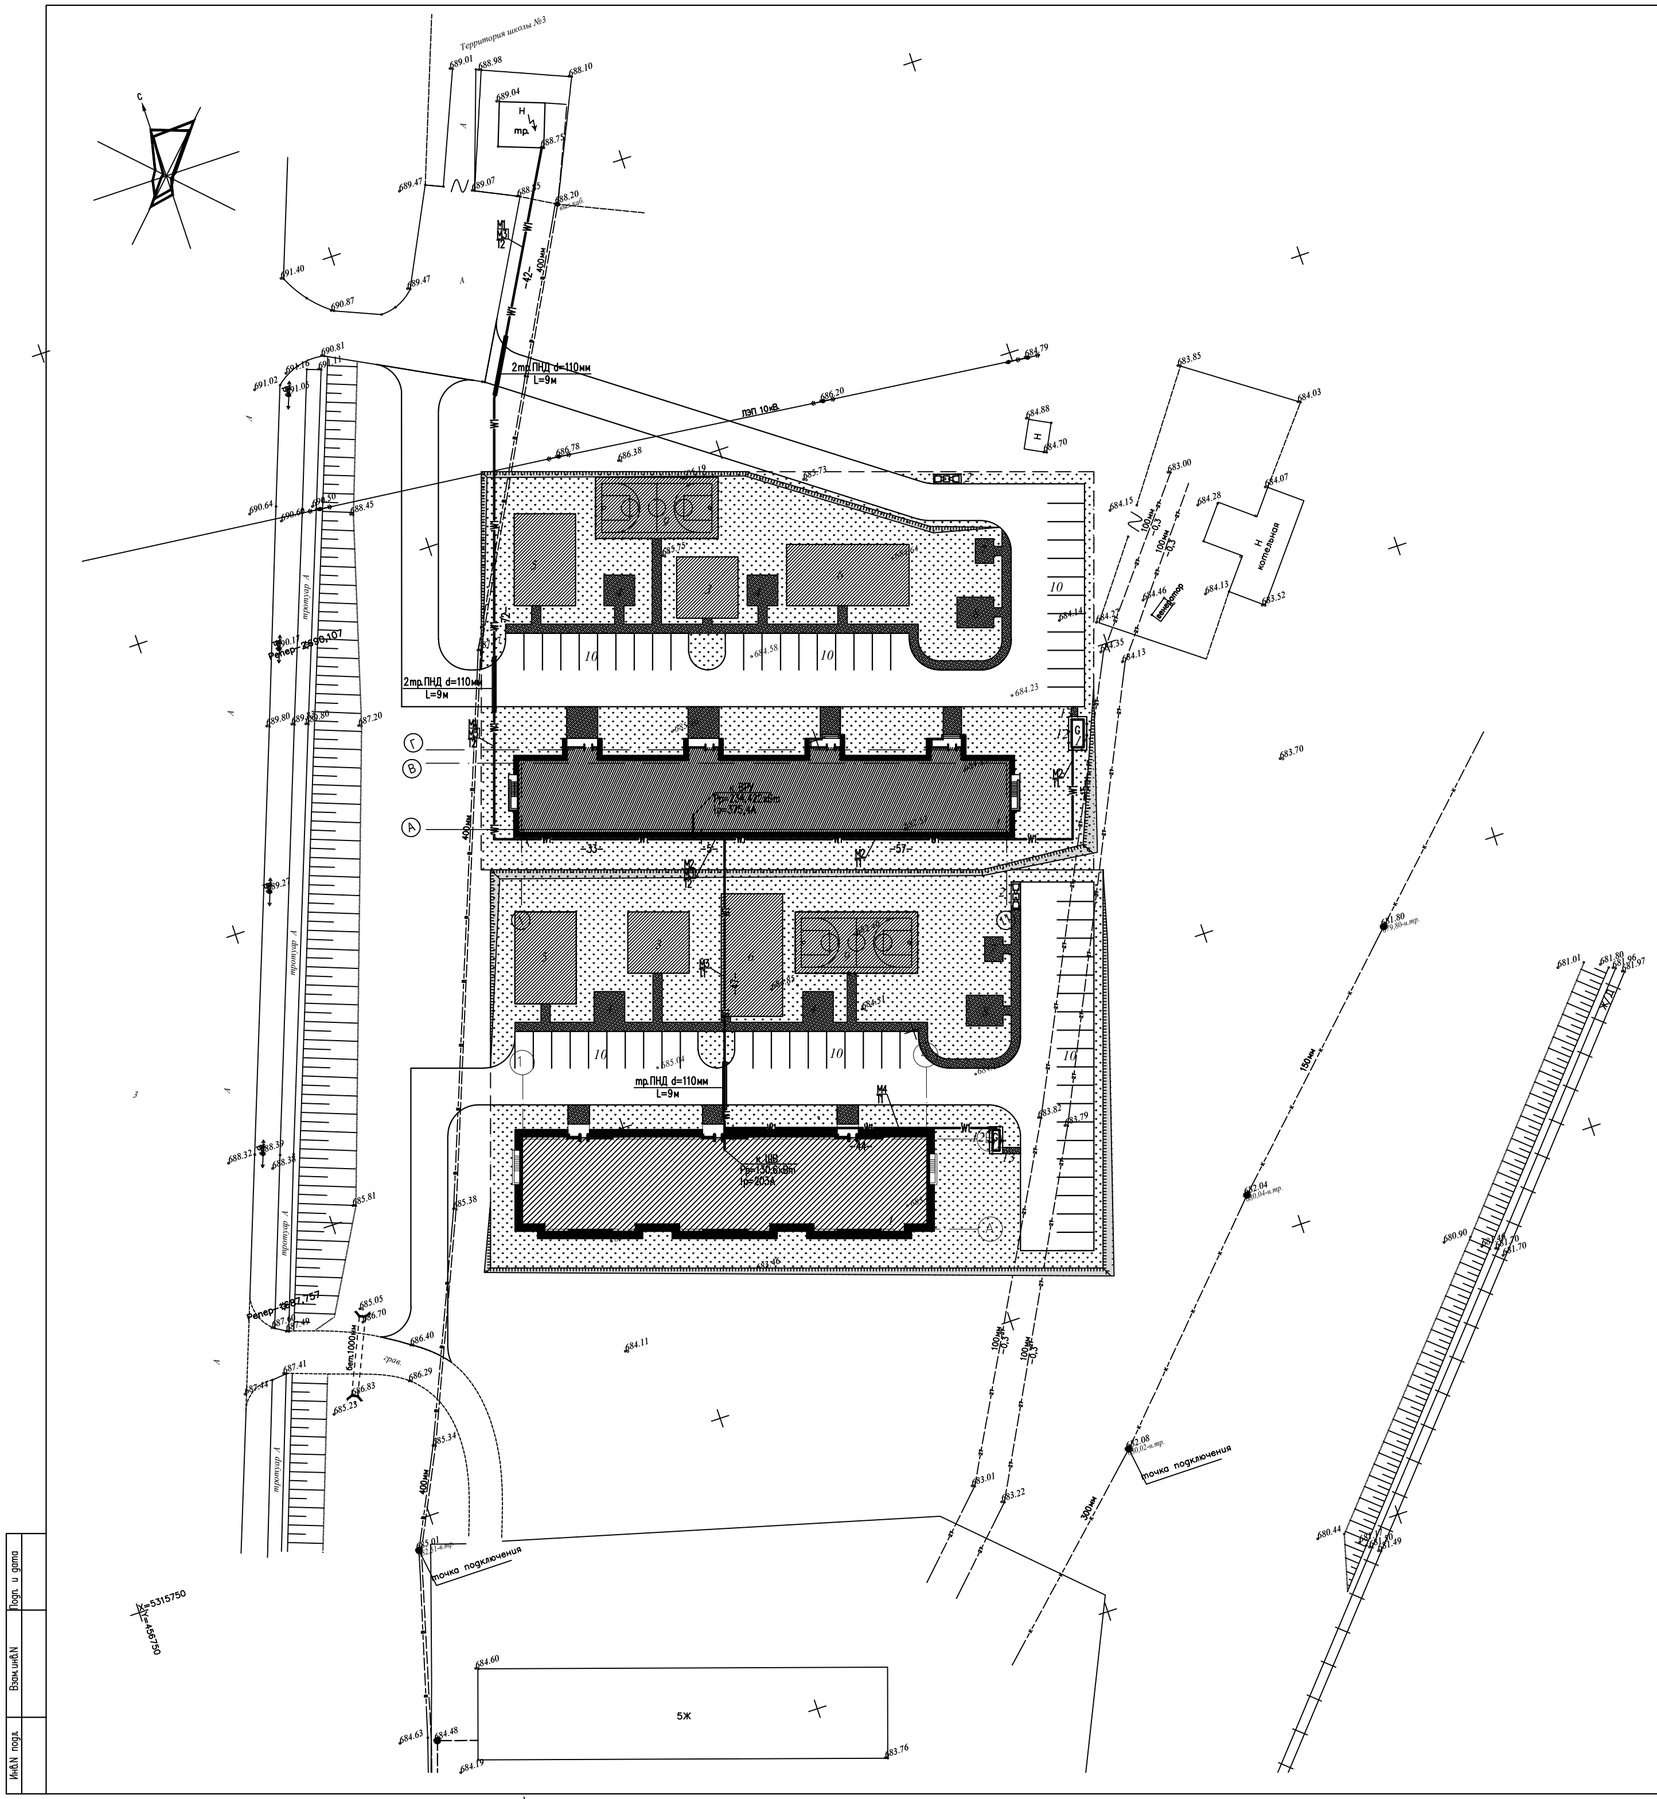
Территория школы №3
2пр.ПНД d=110мм
L=9м
ЛЭП 10кВ
2пр.ПНД d=110мм
L=9м
пр.ПНД d=110мм
L=9м
Н котельная
Н
тр.
Н
Н
Н