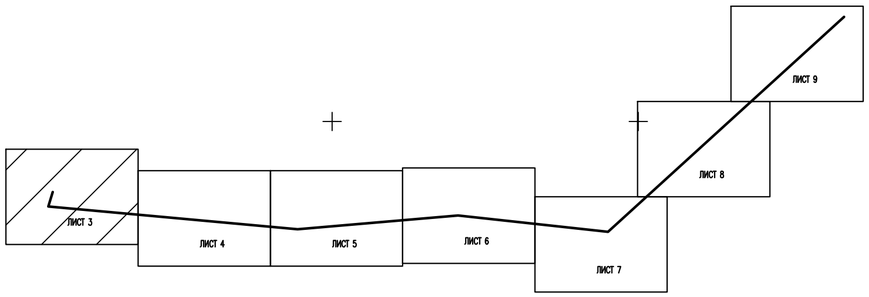

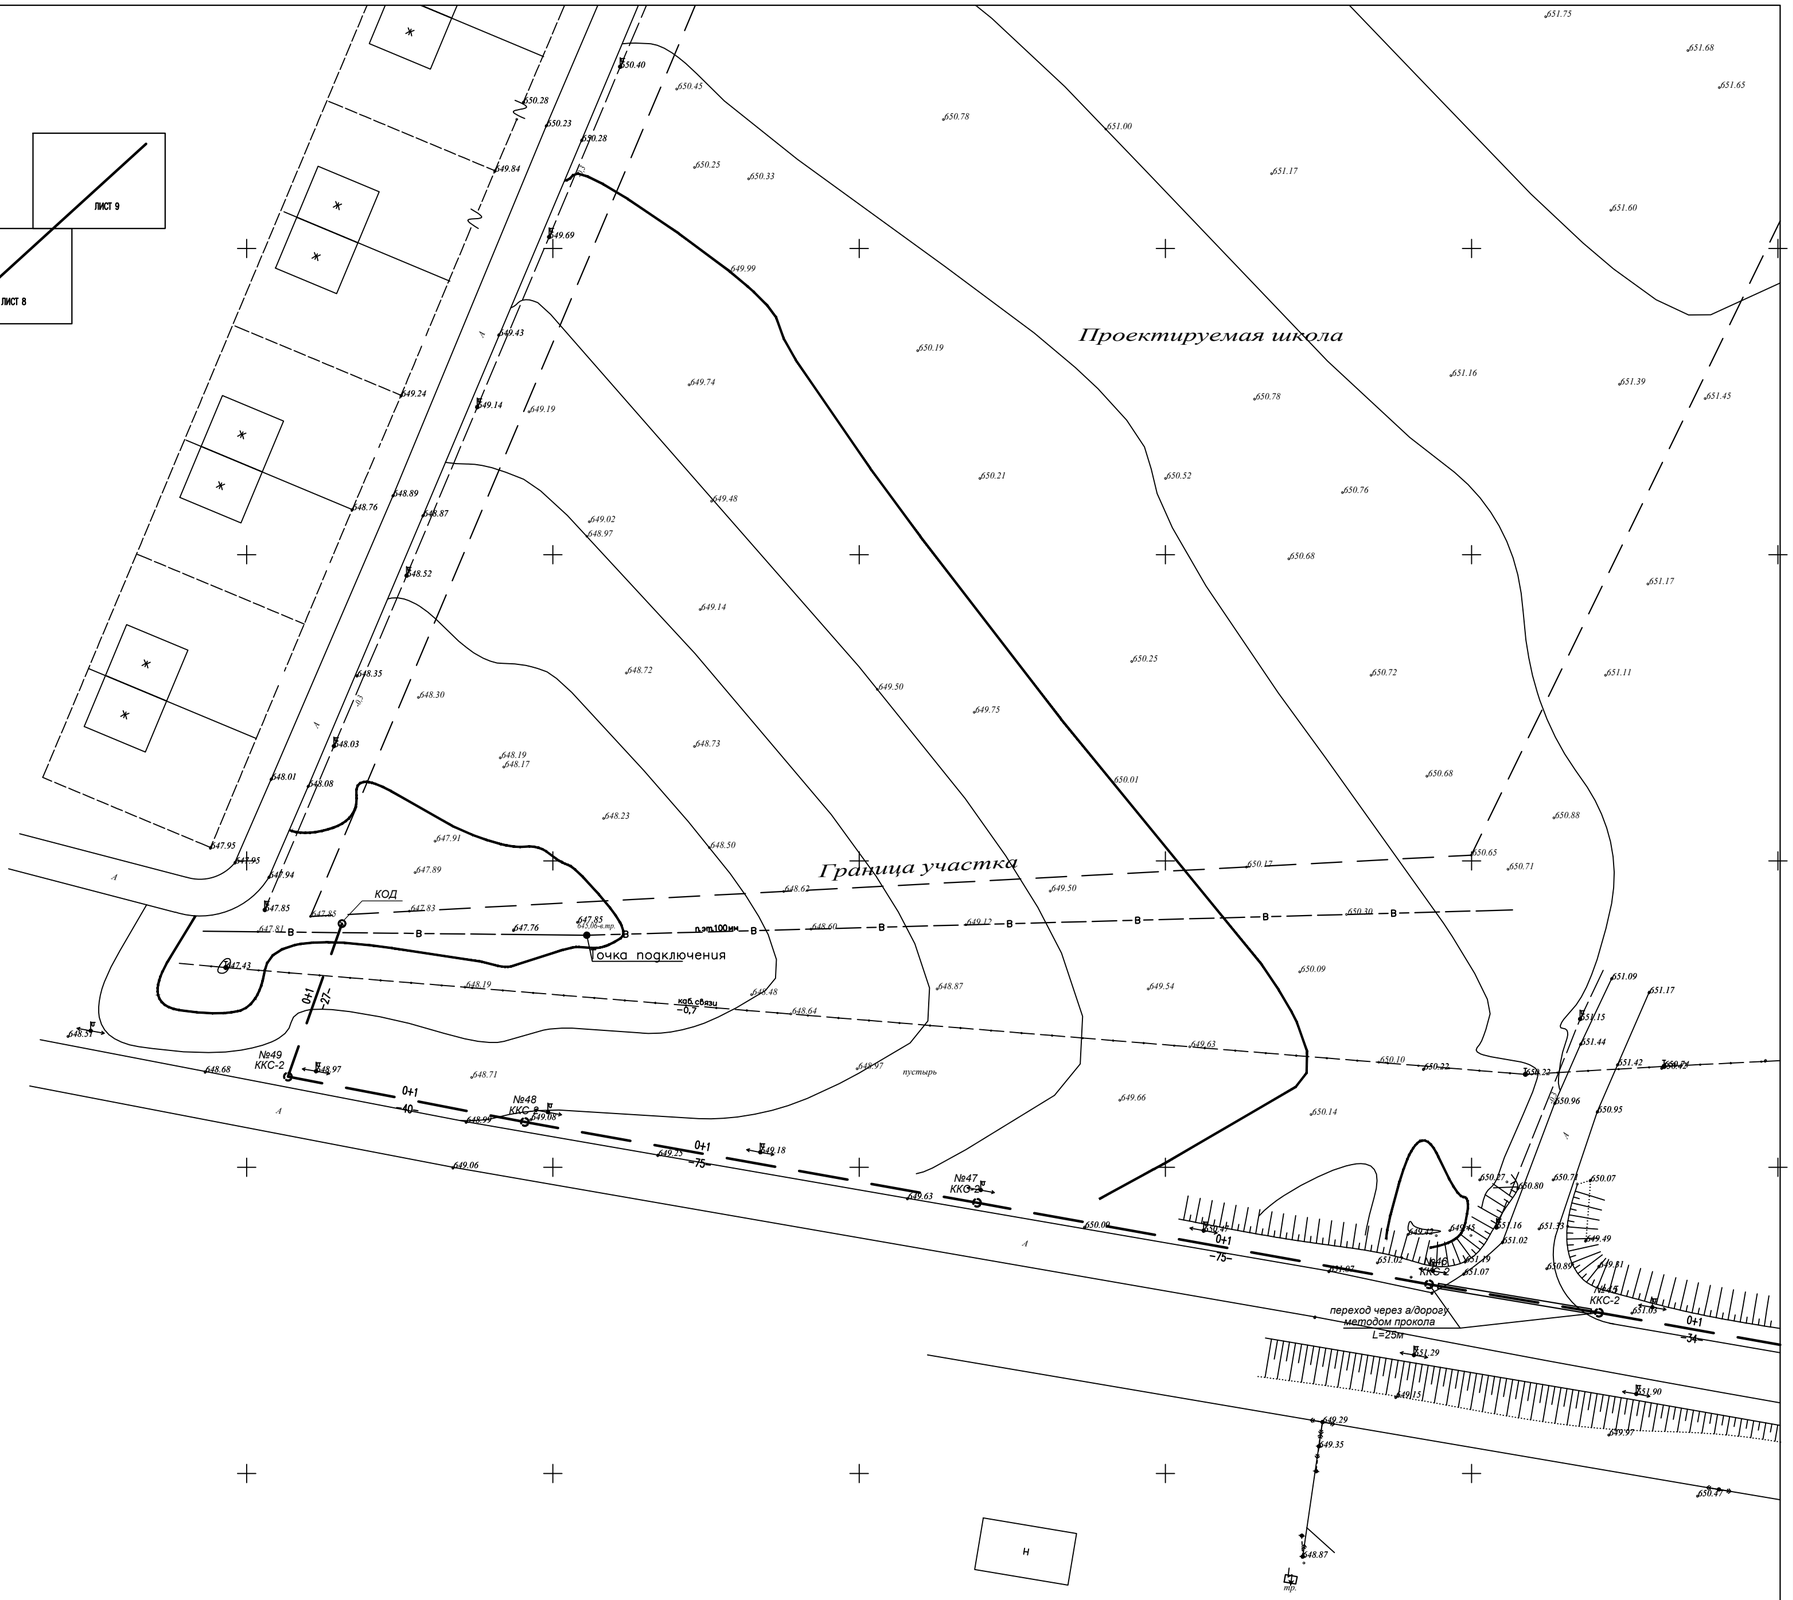

Изм.	Кол. уч.	Лист	N док.	Подп.	Дата
ГИП.		Амангелди П.			
Разработал		Муратов			
Н.контроль		Колдасов Б.			

45-2023-ННС

«Строительство наружных инженерных сетей и благоустройства к школе на 600 мест в г. Аягоз Аягозского района области Абай»

Наружные сети связи (Внеплощадочная сеть)

Стадия	Лист	Листов
РП	3	

Схема прокладки наружных сетей связи

ТОО «ШЫМГОРПРОЕКТ» г. Шымкент-2023г.

Согласовано

Взам. инв. N

Подп. и дата

Инв. N подл.

Копировал

Формат A1

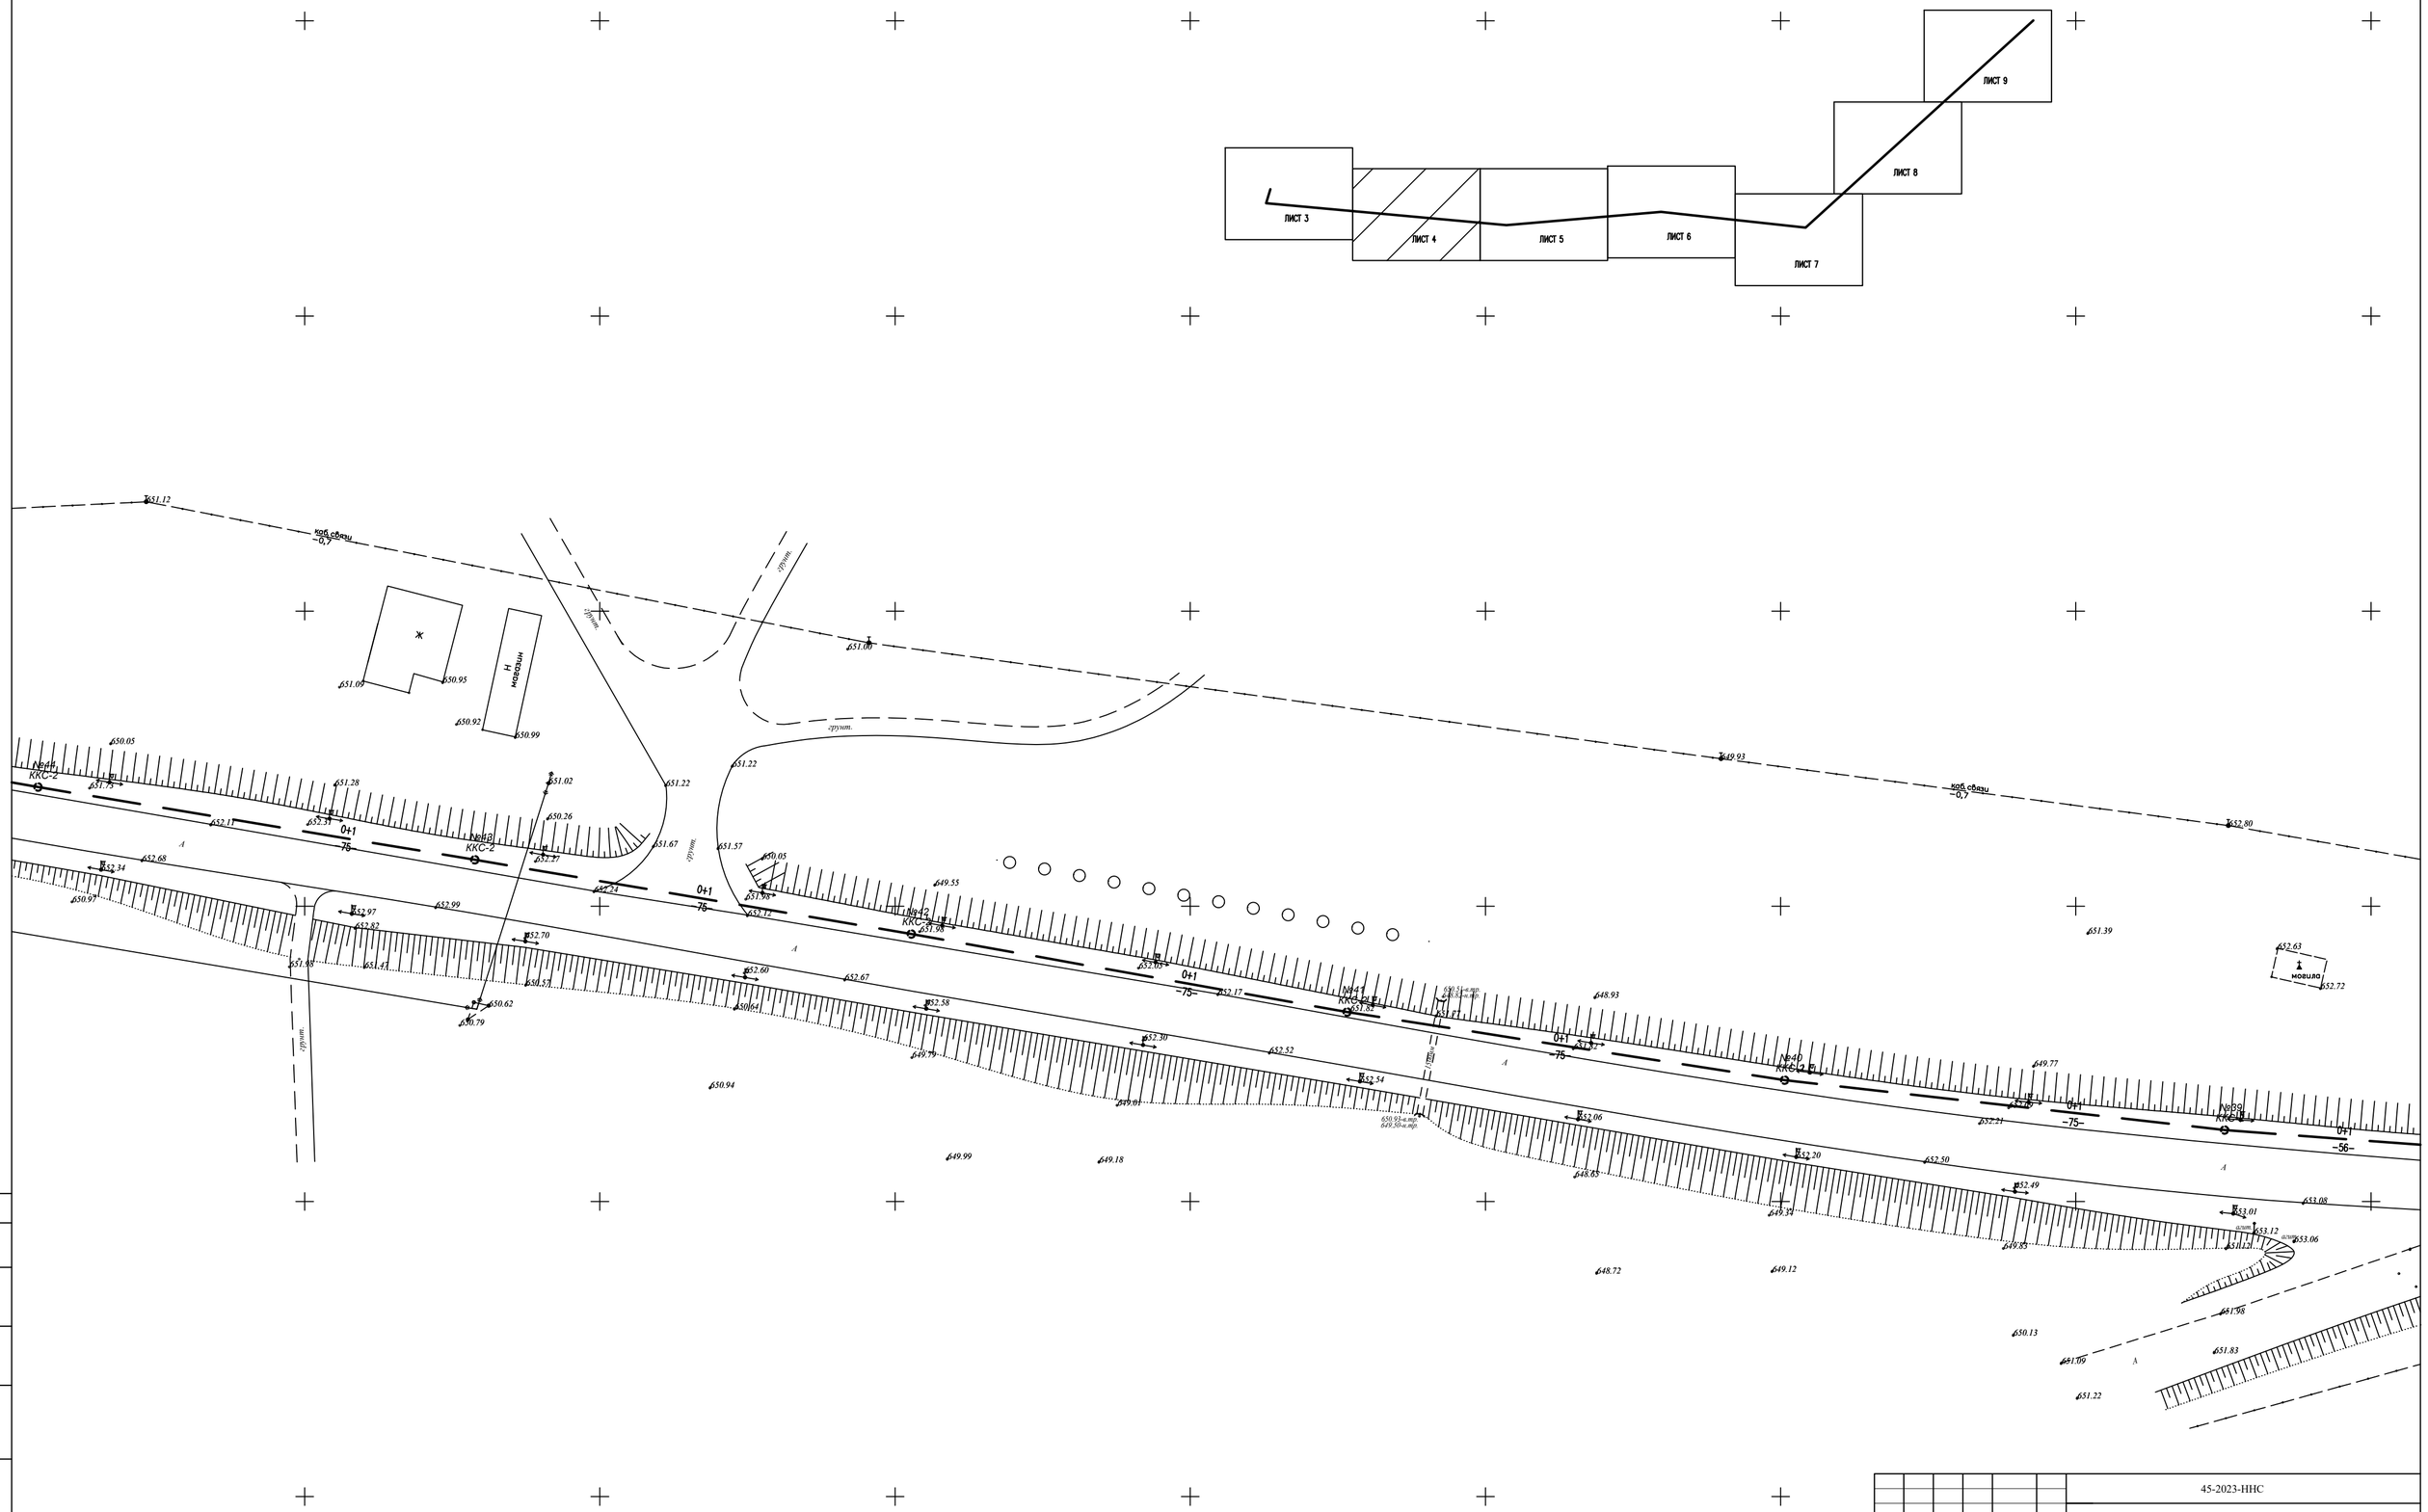

Изм.	Кол. уч.	Лист	N док.	Подп.	Дата	45-2023-ННС		
						«Строительство наружных инженерных сетей и благоустройства к школе на 600 мест в г. Аягоз Аягозского района области Абай»		
ГИП.		Амангелди П.				Наружные сети связи (Внеплощадочная сеть)	Стадия	Лист	Листов
Разработал		Муратов					РП	4	
Н.контроль		Колдасов Б.				Схема прокладки наружных сетей связи	ТОО «ШЫМГОРПРОЕКТ» г. Шымкент-2023г.		

Согласовано

Взам. инв. N

Подп. и дата

Инв. N подл.

Копировал

Формат A1

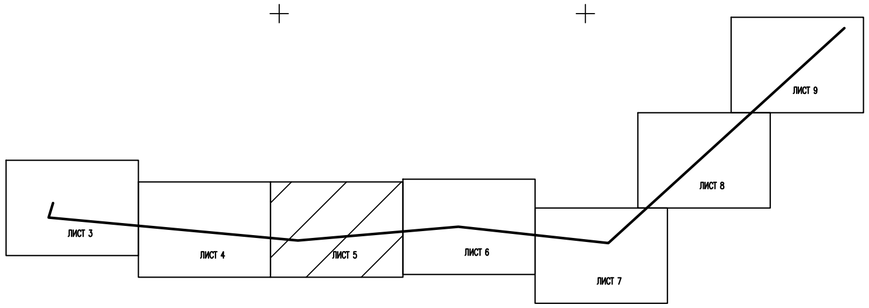

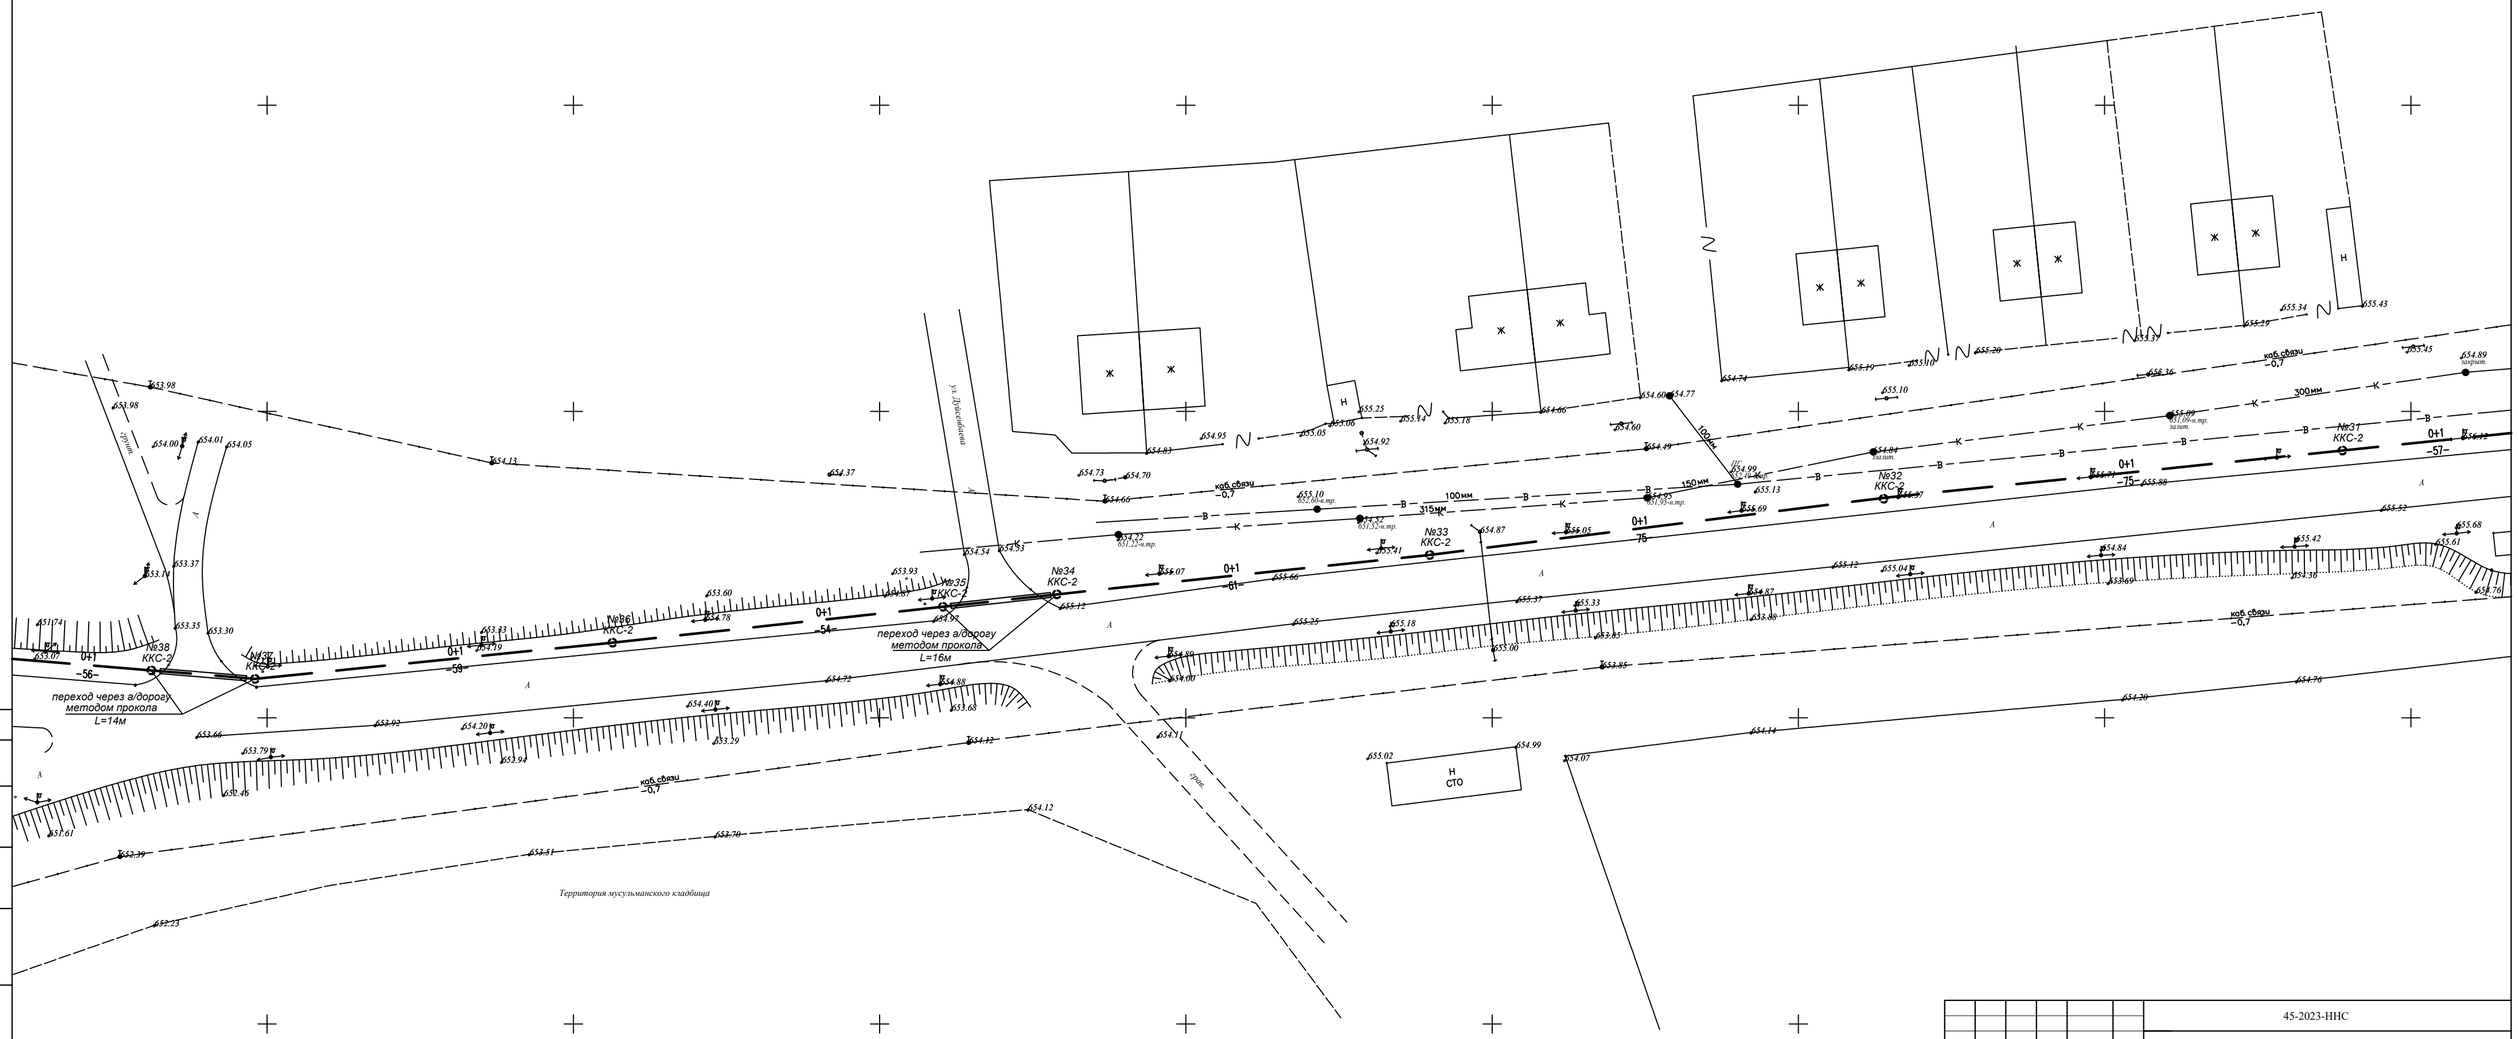

Изм.	Кол. уч.	Лист	N док.	Подп.	Дата	45-2023-ННС		
						«Строительство наружных инженерных сетей и благоустройства к школе на 600 мест в г. Аягоз Аягозского района области Абай»		
ГИП.			Амангелди П.			Наружные сети связи (Внеплощадочная сеть)	Стадия	Лист	Листов
Разработал			Муратов				РП	5	
Н.контроль			Колдасов Б.			Схема прокладки наружных сетей связи	ТОО «ШЫМГОРПРОЕКТ» г. Шымкент-2023г.		

Согласовано

Взам. инв. N

Подп. и дата

Инв. N подл.

Копировал

Формат A1

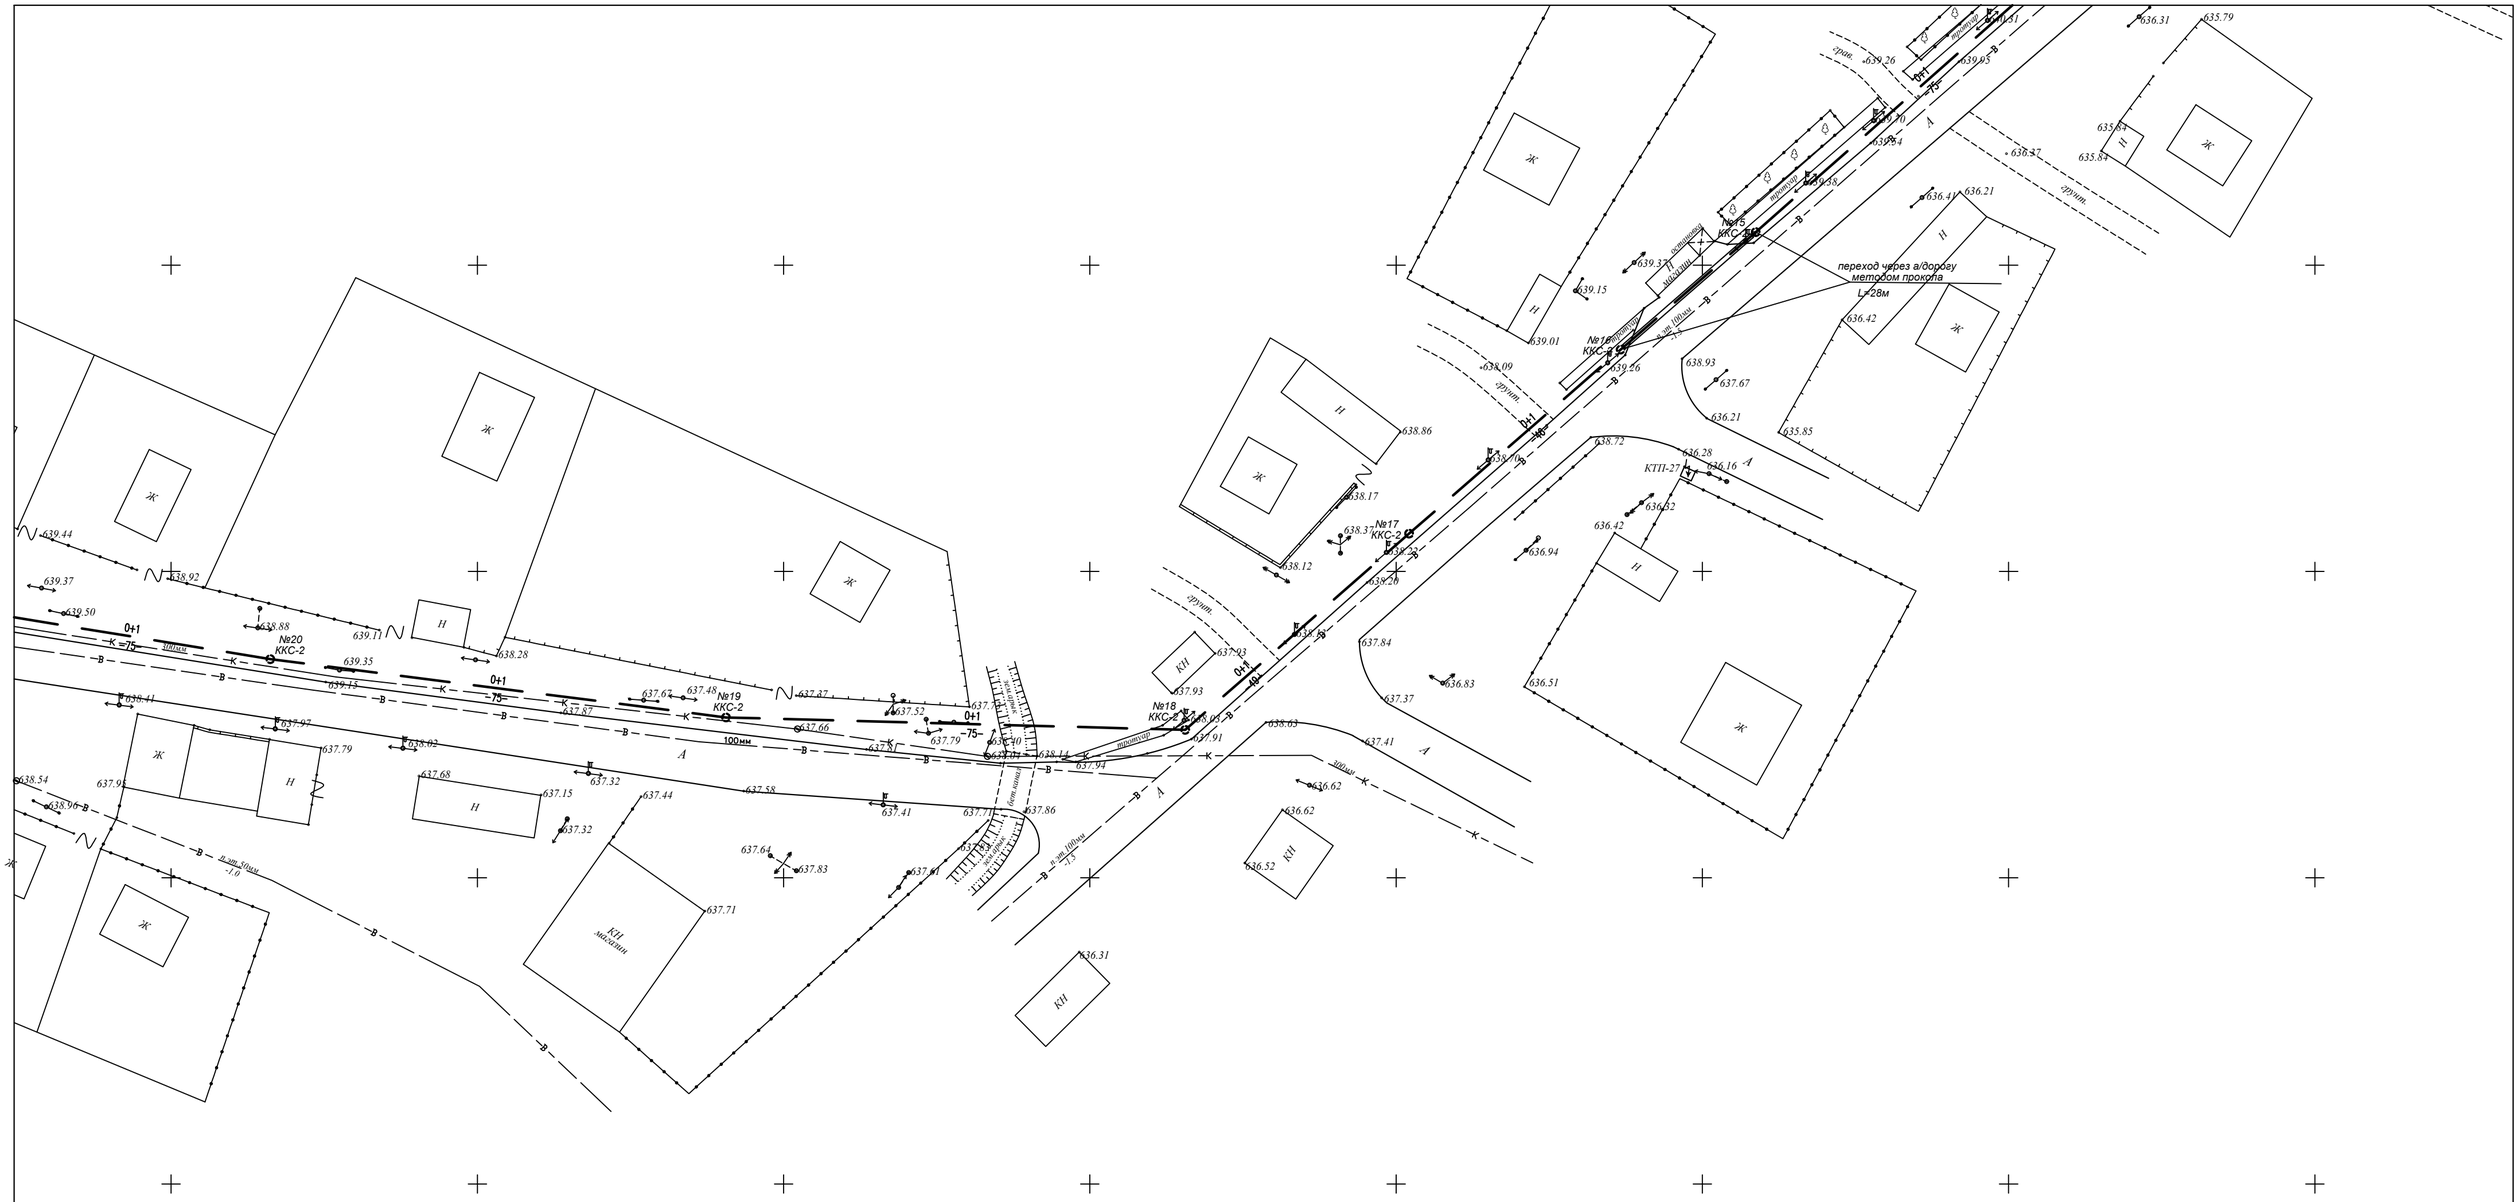

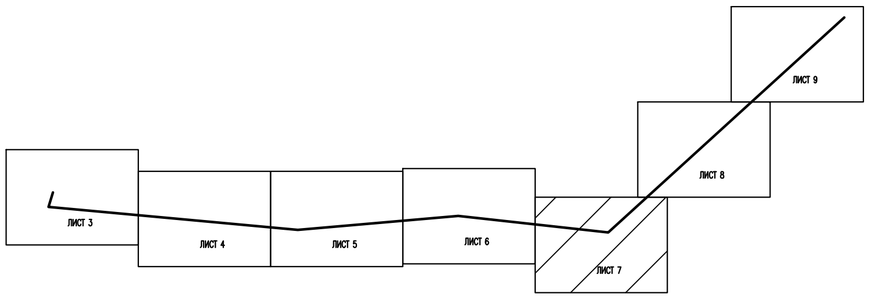

Изм.	Кол. уч.	Лист	N док.	Подп.	Дата
ГИП.		Амангелди П.			
Разработал		Муратов			
Н.контроль		Колдасов Б.			

45-2023-ННС

«Строительство наружных инженерных сетей и благоустройства к школе на 600 мест в г. Аягоз Аягозского района области Абай»

Наружные сети связи (Внеплощадочная сеть)

Стадия	Лист	Листов
РП	7	

Схема прокладки наружных сетей связи

ТОО «ШЫМГОРПРОЕКТ» г. Шымкент-2023г.

Согласовано

Взам. инв. N

Подп. и дата

Инв. N подл.

Копировал

Формат A1

Изм.	Кол. уч.	Лист	N док.	Подп.	Дата	45-2023-ННС		
						«Строительство наружных инженерных сетей и благоустройства к школе на 600 мест в г. Аягоз Аягозского района области Абай»		
ГИП.			Амангелди П.			Наружные сети связи (Внеплощадочная сеть)	Стадия	Лист	Листов
Разработал			Муратов				РП	8	
Н.контроль			Колдасов Б.			Схема прокладки наружных сетей связи	ТОО «ШЫМГОРПРОЕКТ» г. Шымкент-2023г.		

Согласовано

Взам. инв. N

Подп. и дата

Инв. N подл.

Копировал

Формат A1

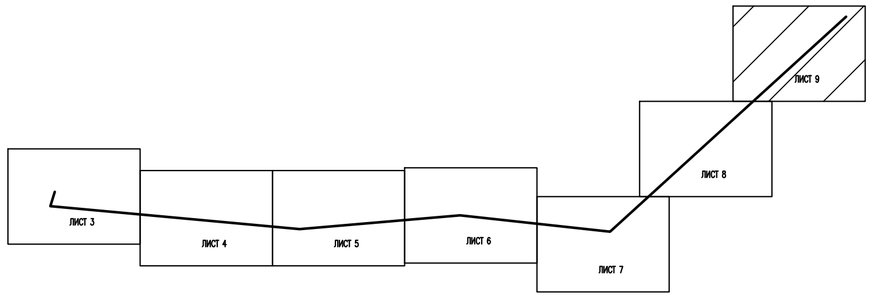

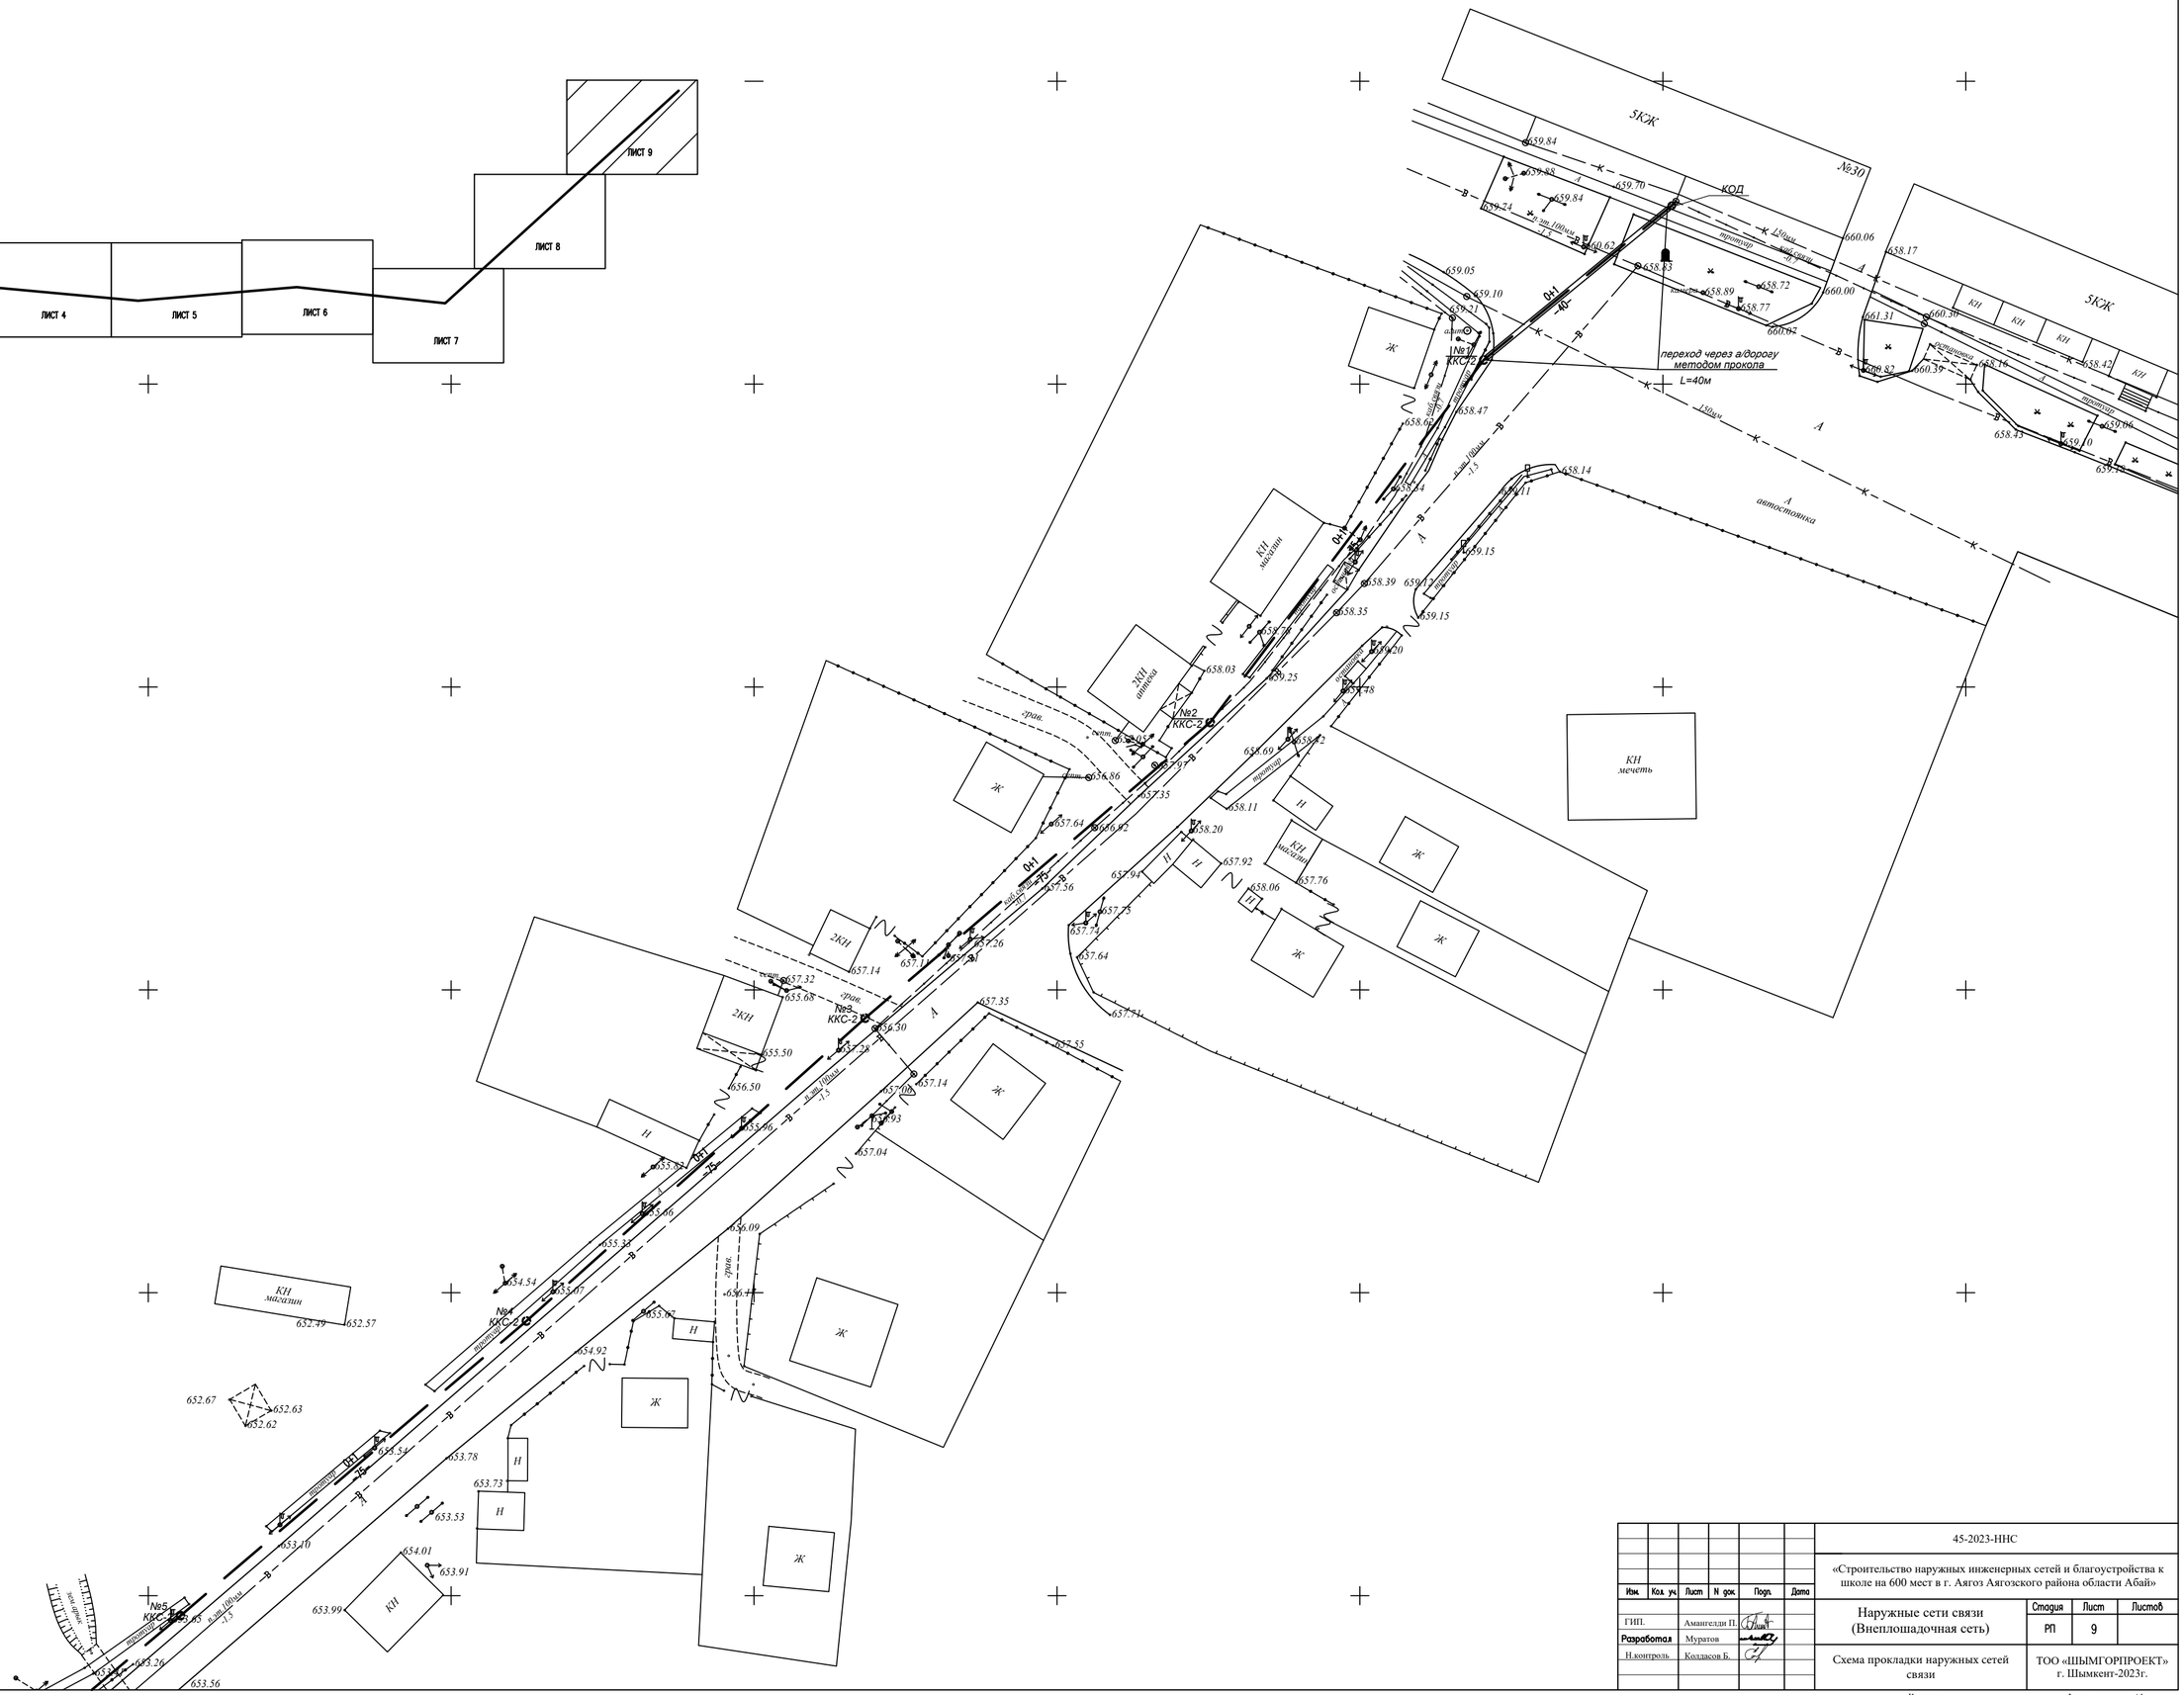

Согласовано

Взам. инв. N

Подп. и дата

Инв. N подл.

Изм.	Кол. уч.	Лист	N док.	Подп.	Дата	45-2023-ННС		
						«Строительство наружных инженерных сетей и благоустройства к школе на 600 мест в г. Аягоз Аягозского района области Абай»		
ГИП.		Амангелди П.				Наружные сети связи (Внеплощадочная сеть)	Стадия: РП	Лист: 9 / Листов:
Разработал		Муратов						
Н.контроль		Колдасов Б.				Схема прокладки наружных сетей связи	ТОО «ШЫМГОРПРОЕКТ» г. Шымкент-2023г.	

Копировал

Формат A1